ფასადი ღერძ-ში ა-ზ

1:100

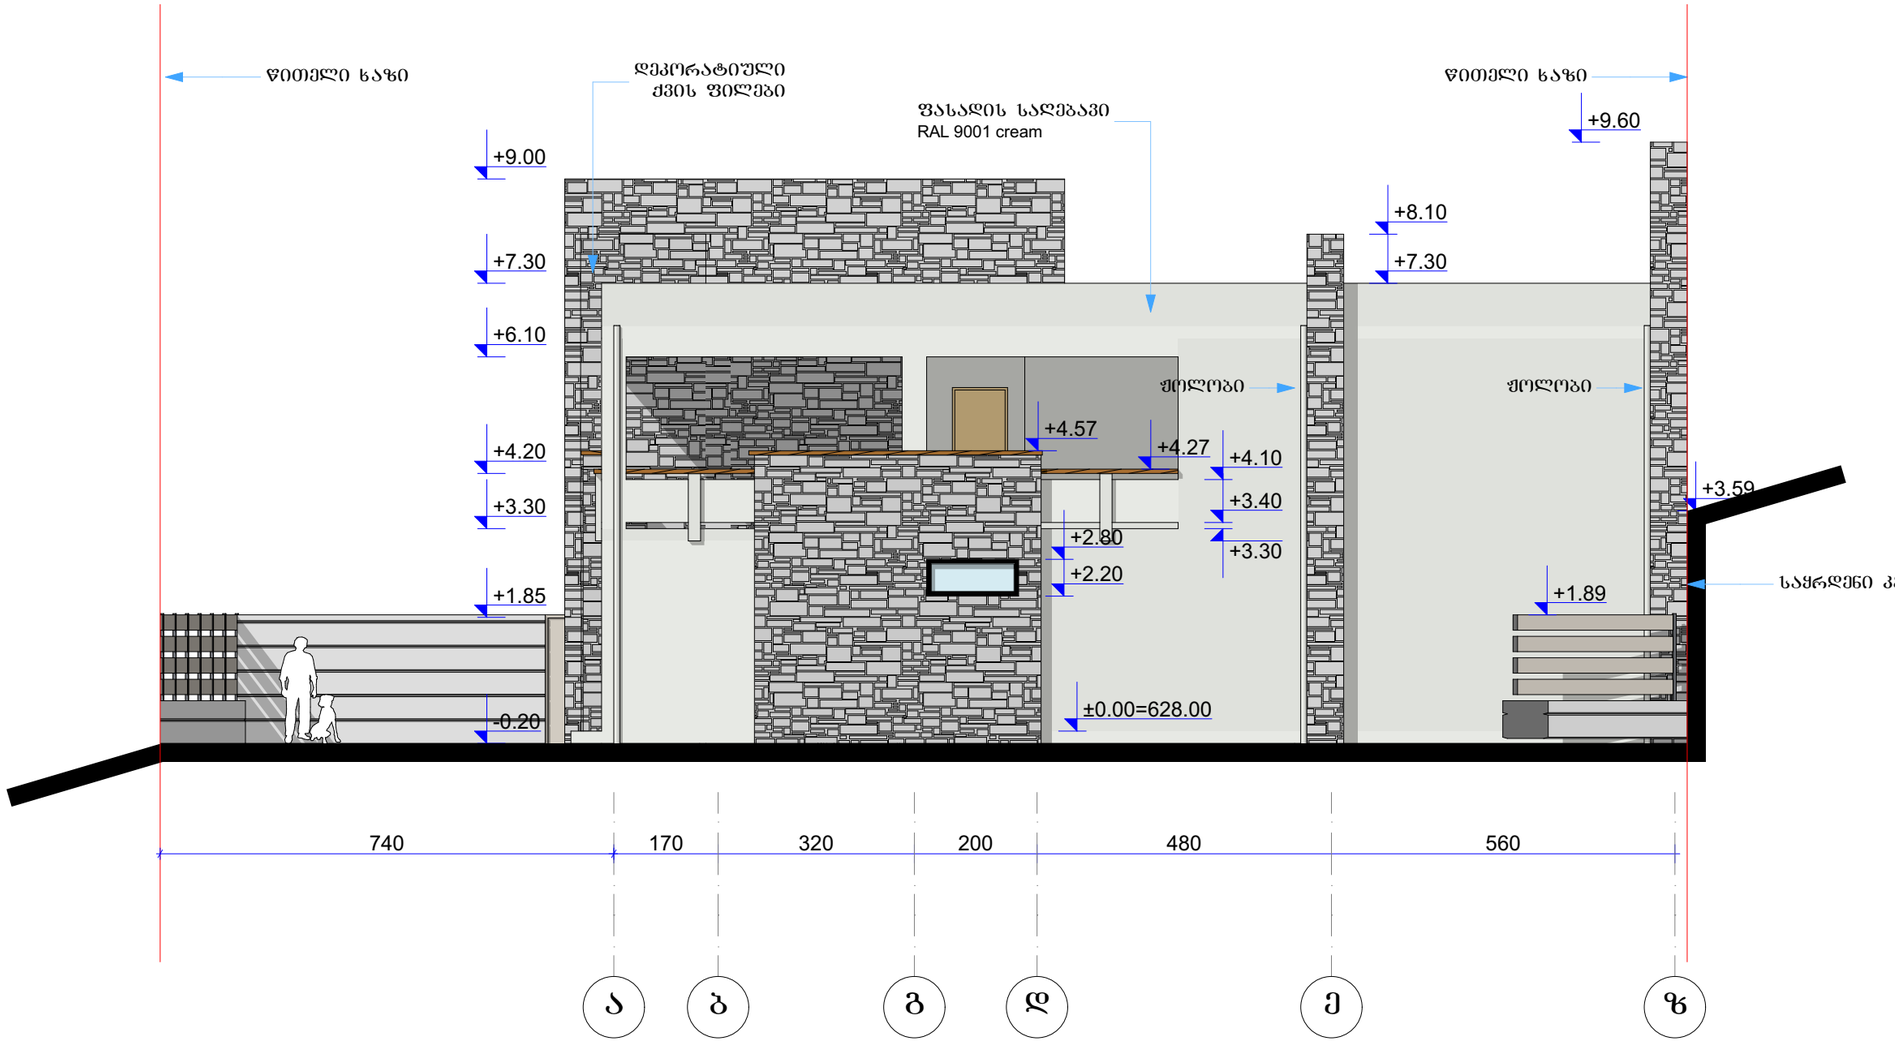

chkhaidze.levan@yahoo.com
Tel: +995 551588785

ინდივიდუალური საცხოვრებელი სახლის რეკონსტრუქციის პროექტი

ქ. თბილისში, ლისის ტბის მიმდებარედ ს/კ 01.14.16.014.054

არქიტექტურული ნაწილი

ფასადი ა-ე

დირექ.	ლ. ჩხაიძე	
მთ.არქ	ლ. ჩხაიძე	
მთ.კონ.		

დამკვეთი	შპს "გეოკურორტი"
ხელშეკრულება №	210421/02
ფურცელი	A.24
ფურცლები	24

ფასადი ღერ-ში 7-1

1:100

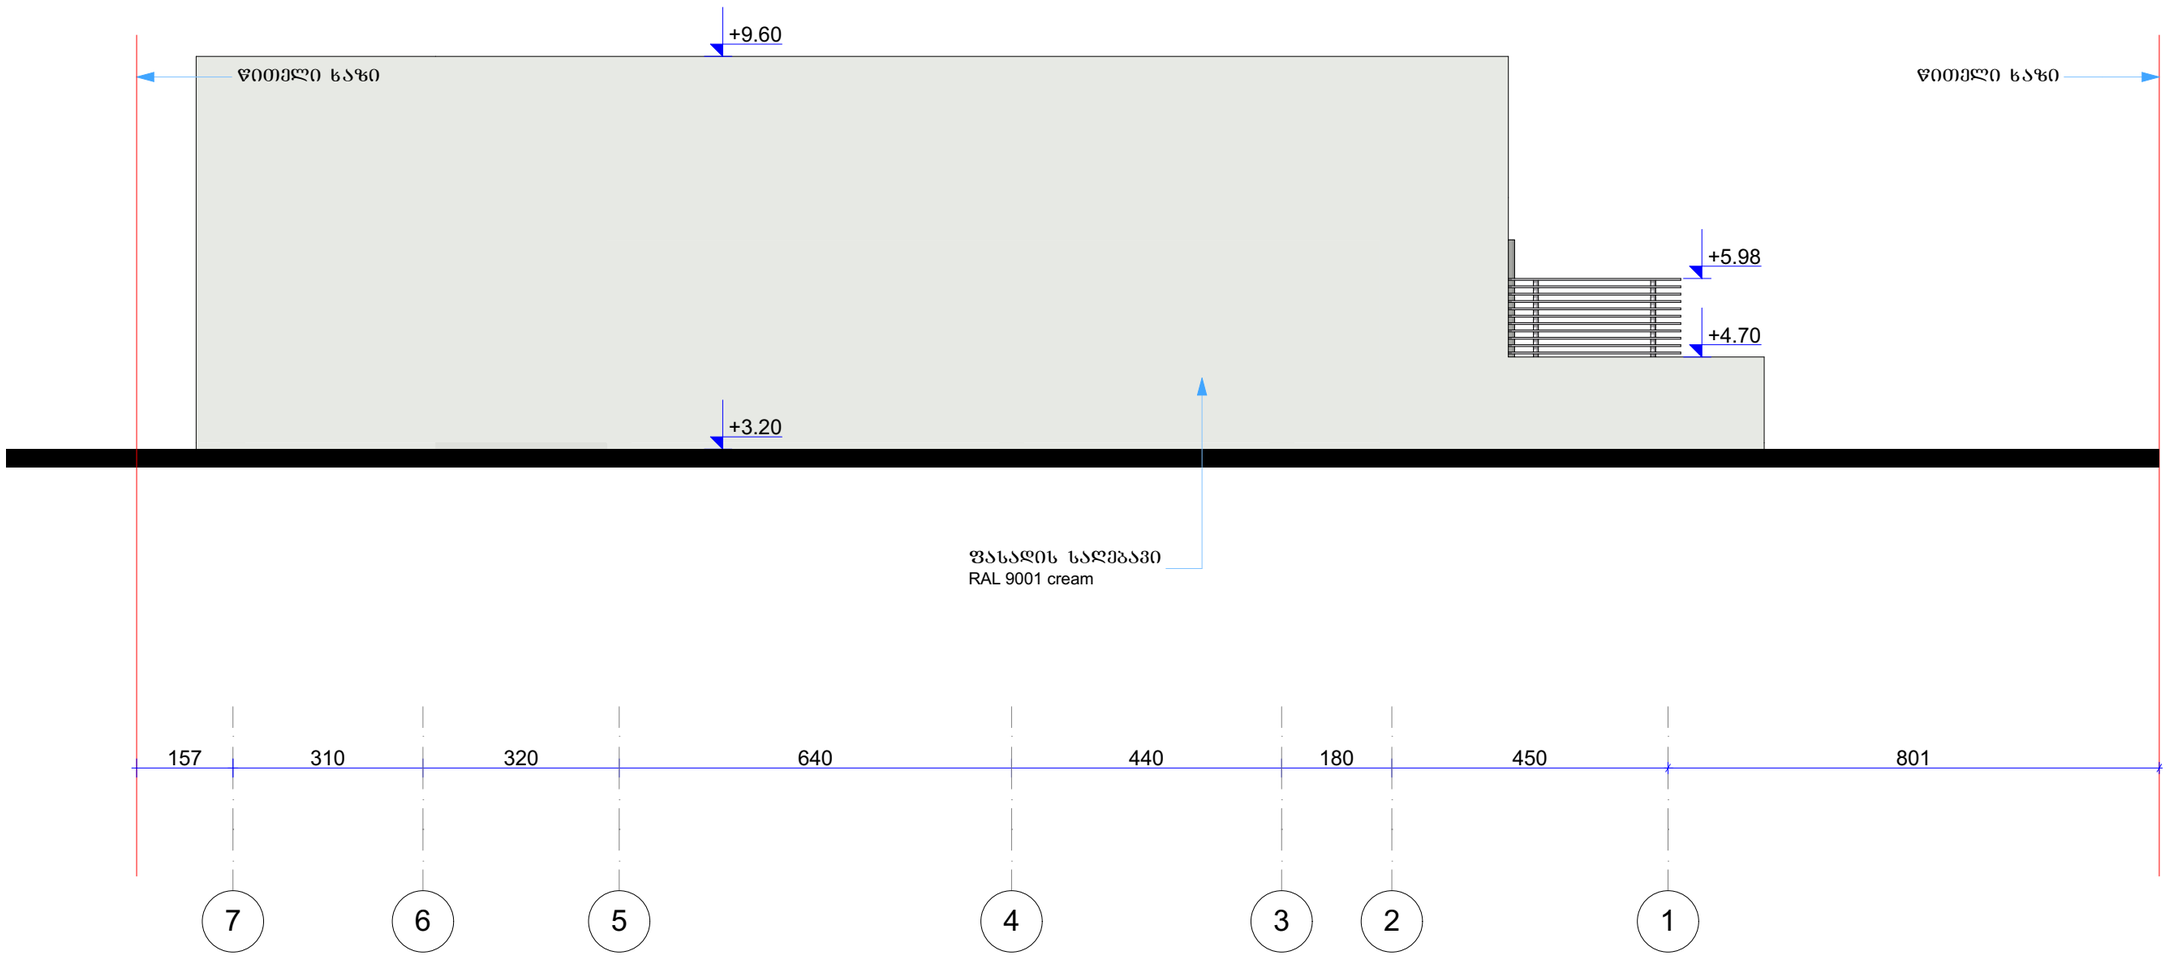

სტუდიაგრიფი
chkhaidze.levan@yahoo.com
Tel: +995 551588785

ინდივიდუალური საცხოვრებელი სახლის რეკონსტრუქციის პროექტი

ქ. თბილისში, ლისის ტბის მიმდებარედ ს/კ 01.14.16.014.054

არქიტექტურული ნაწილი

ფასადი 6-1

დირექ.	ლ. ჩხაიძე	
მთ.არქ.	ლ. ჩხაიძე	
მთ.კონს.		

დამკვეთი	შპს "გეოკურიერი"
დაკვეთა №	210421/02
ფურცელი	A.25
ფურცლები	25

ფასადი ღერძები 1-7

1:100

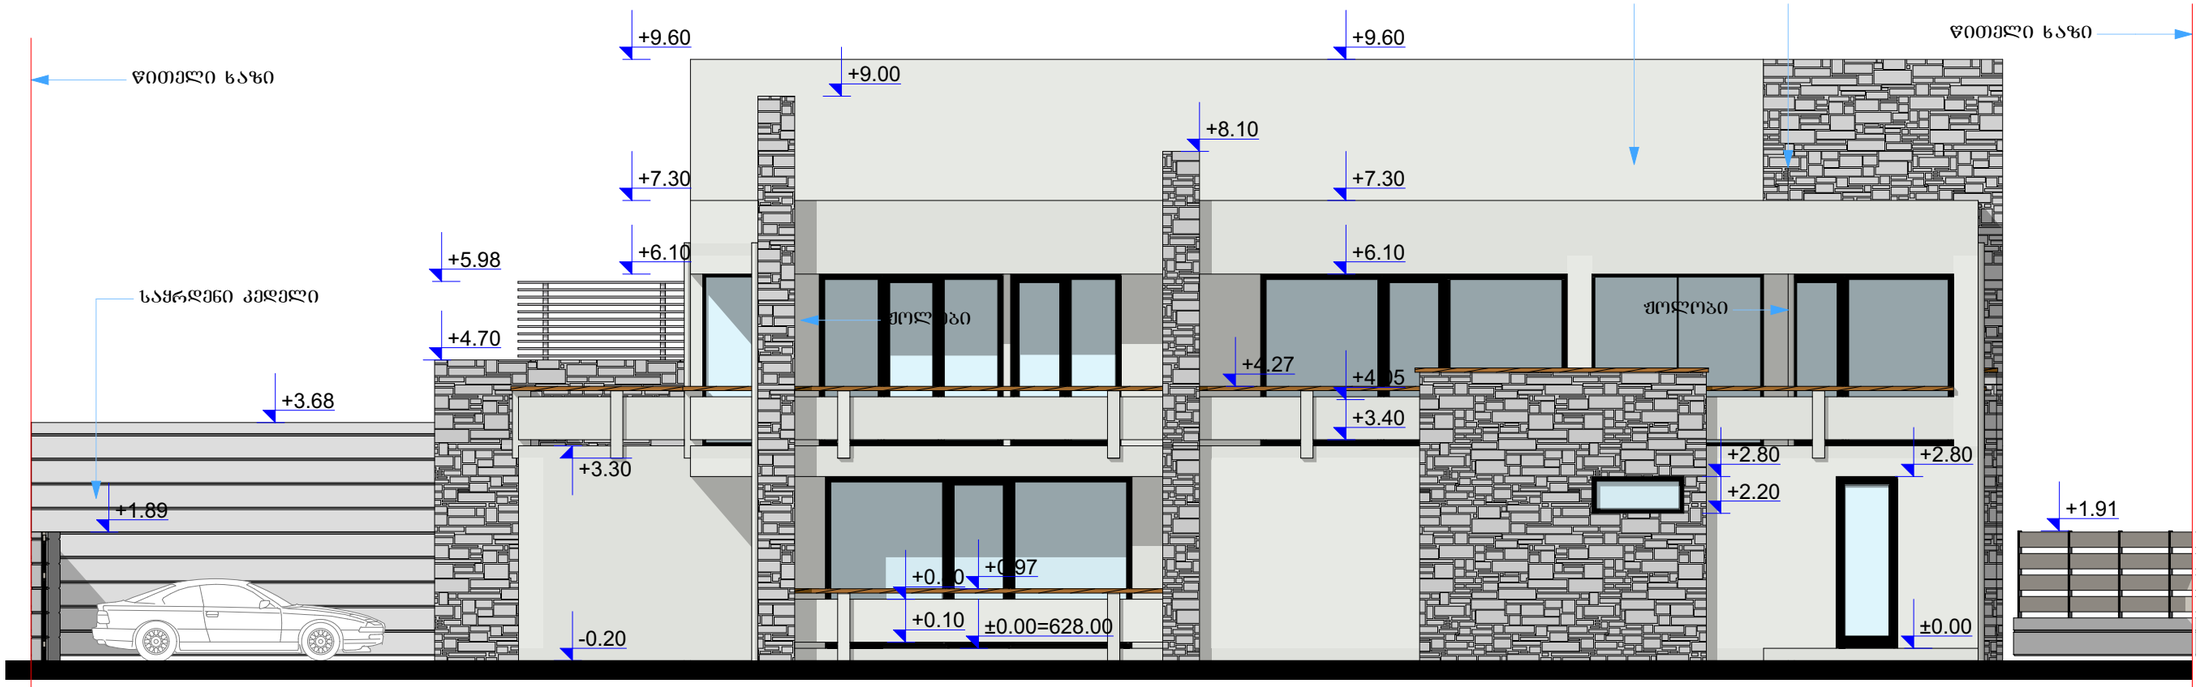

დეტალი 1

1:25

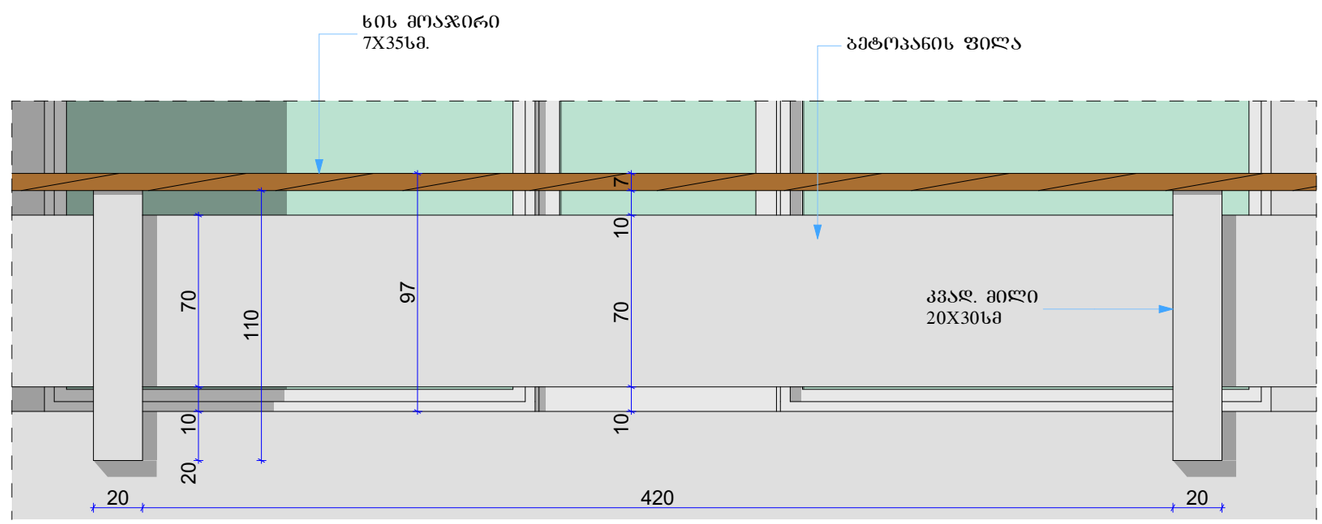

სტუდიაბერიები
chkhaidze.levan@yahoo.com
Tel: +995 551588785

ინდივიდუალური საცხოვრებელი სახლის რეკონსტრუქციის პროექტი

ქ. თბილისში, ლისის ტბის მიმდებარედ ს/კ 01.14.16.014.054

არქიტექტურული ნაწილი

ფასადი 1-6

დირექ.	ლ. ჩხაიძე	
მთ.არქ.	ლ. ჩხაიძე	
მთ.კონს.		

დამკვეთი	შპს "გეოკურორტი"
ობიექტის №	210421/02
ფურცელი	A.26
ფურცლები	26

ფასადი ღერ-ში ზ-ა

1:100

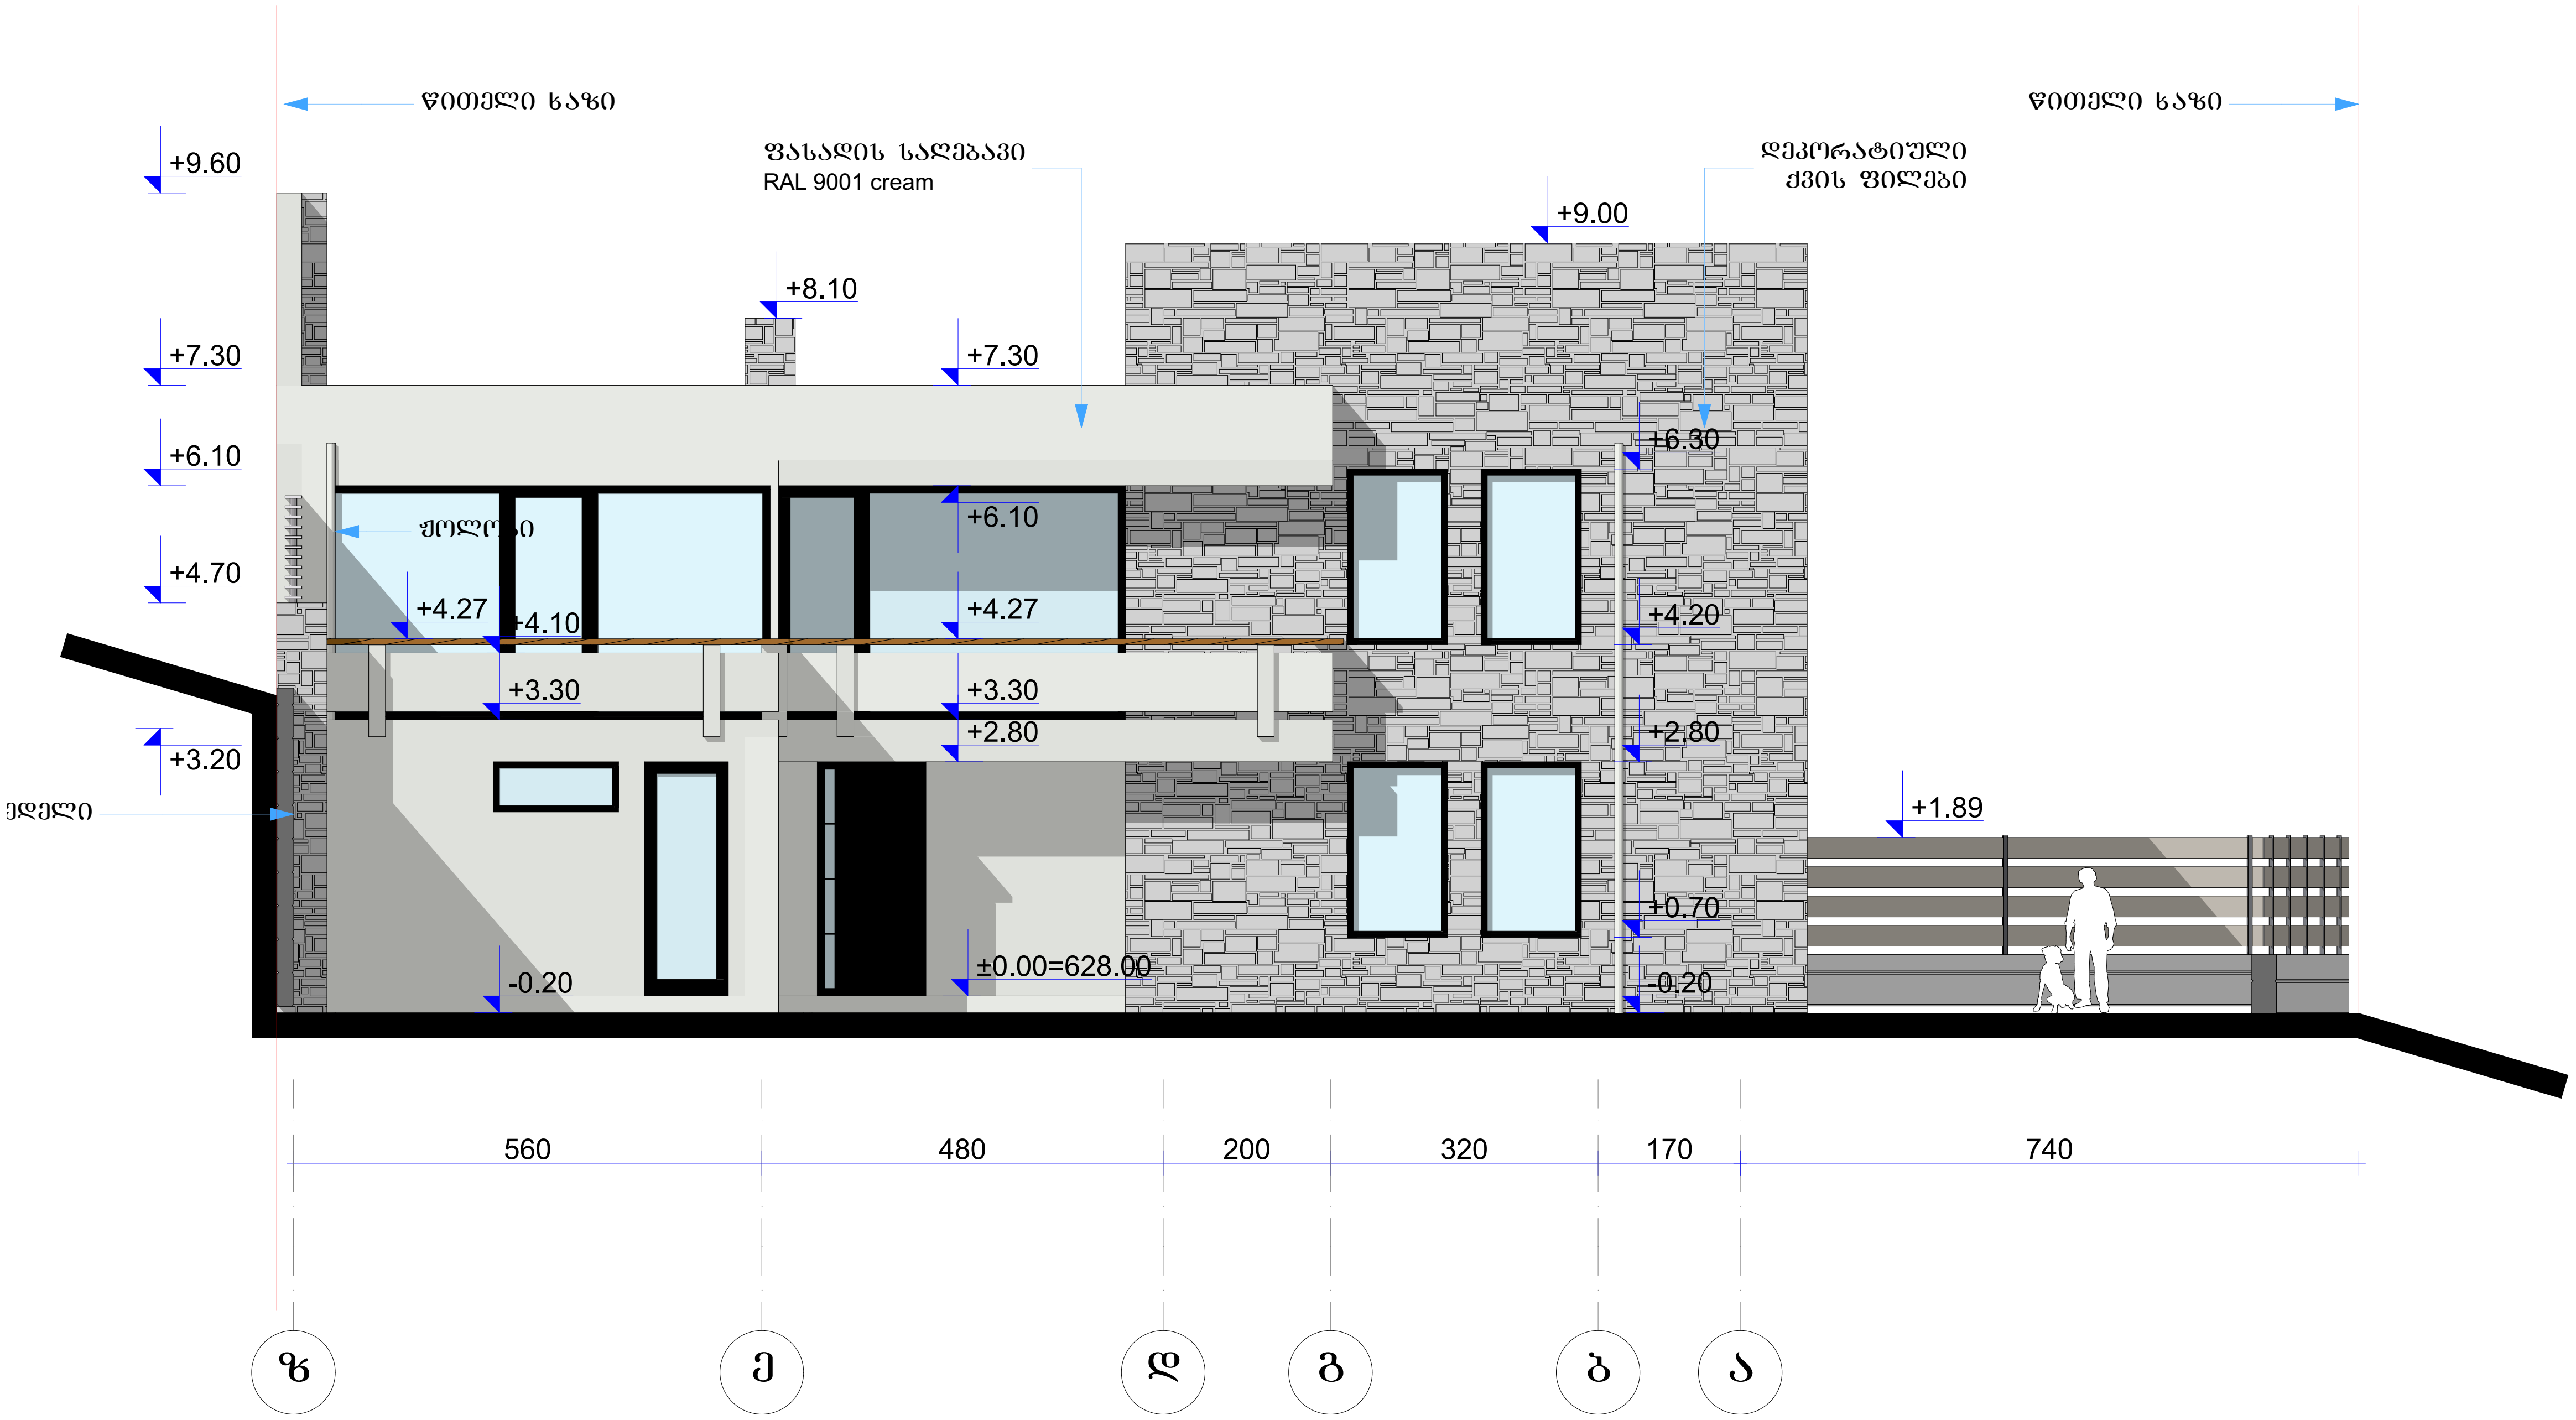

chkhaidze.levan@yahoo.com
Tel: +995 551588785

ინდივიდუალური საცხოვრებელი სახლის რეკონსტრუქციის პროექტი

ქ. თბილისში, ლისის ტბის მიმდებარედ ს/კ 01.14.16.014.054

არქიტექტურული ნაწილი

ფასადი ე-ა

დირექ.	ლ. ჩხაიძე	
მთ.არქ.	ლ. ჩხაიძე	
მთ.კონ.		

დამკვეთი	შპს "გეოკურიერი"
დაკვეთა №	210421/02
ფურცელი	A.27
ფურცლები	27

საყრდენი კედლების გეგმა

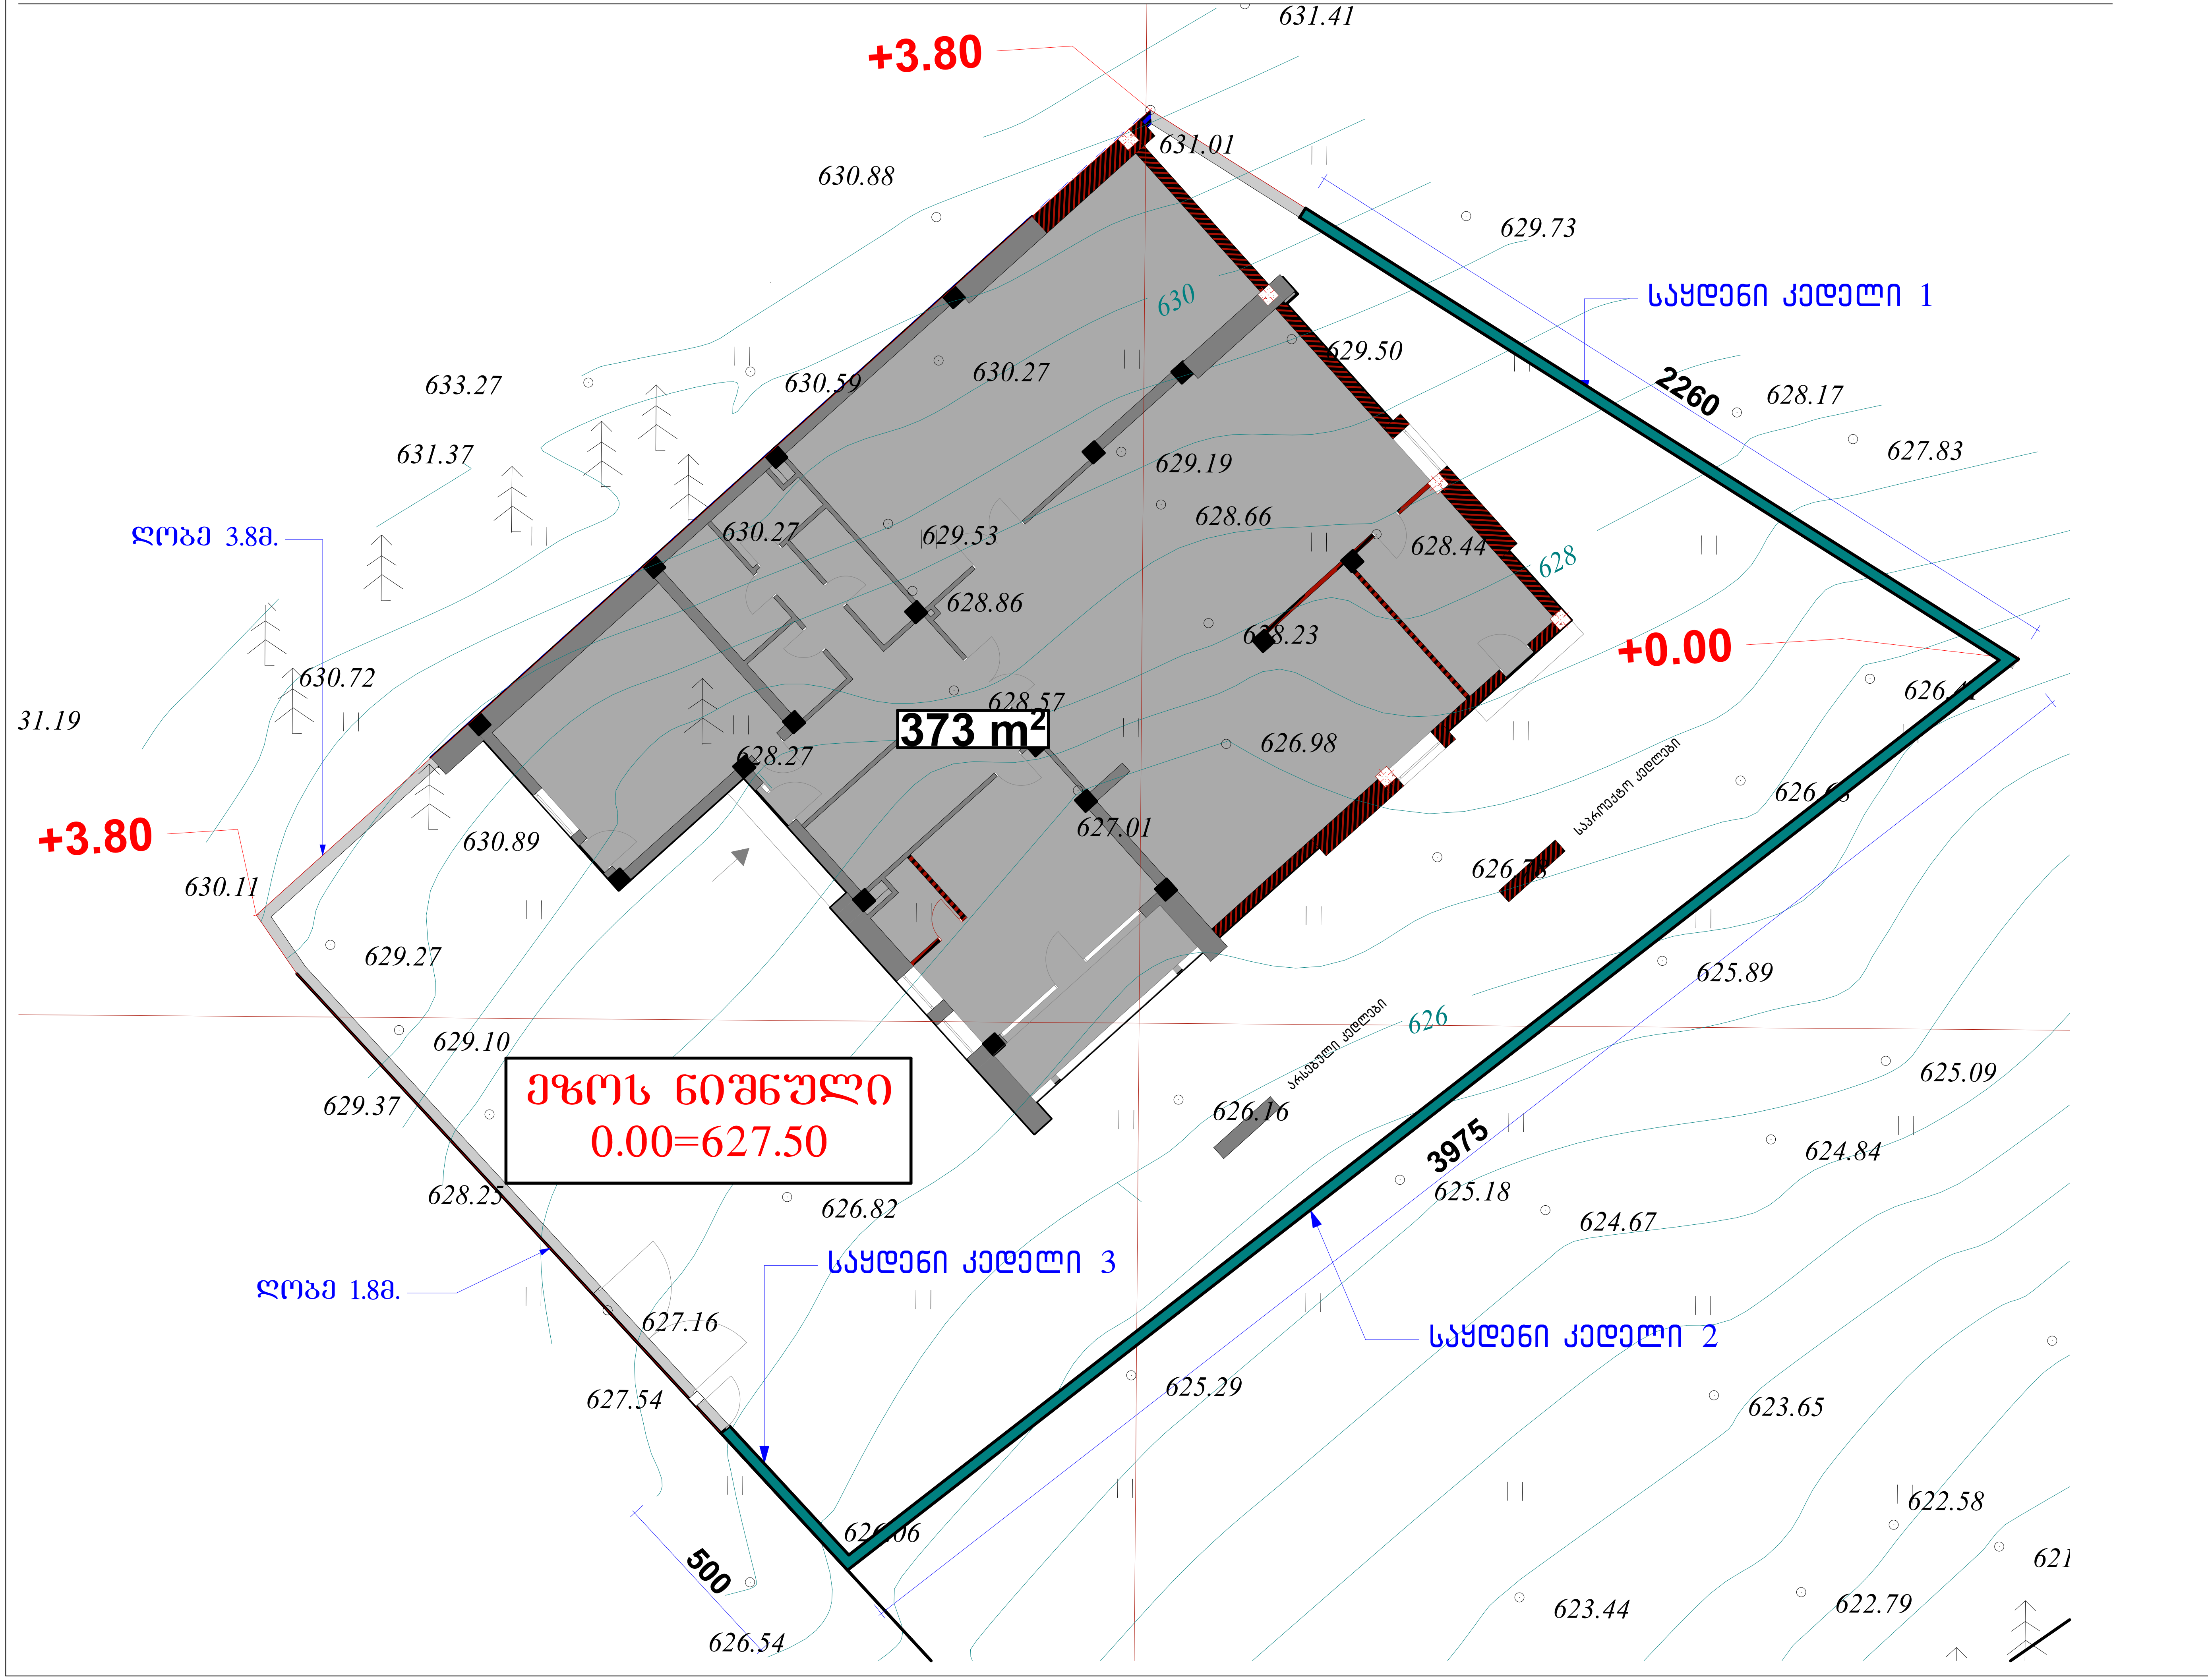

chkhaidze.levan@yahoo.com
Tel: +995 551588785

ინდივიდუალური საცხოვრებელი სახლის რეკონსტრუქციის პროექტი

ქ. თბილისში, ლისის ტბის მიმდებარედ ს/კ 01.14.16.014.054

არქიტექტურული ნაწილი

საყრდენი კედელი (გეგმა)

დირექ.	ლ. ჩხაიძე	
მთ.არქ.	ლ. ჩხაიძე	
მთ.კონ.		

დამკვეთი	შპს "გეოკურიერი"
დაკვეთა №	210421/02
ფურცელი	A.28
ფურცლები	28

საყრდენი კედელი 1 (განშლა)

1:100

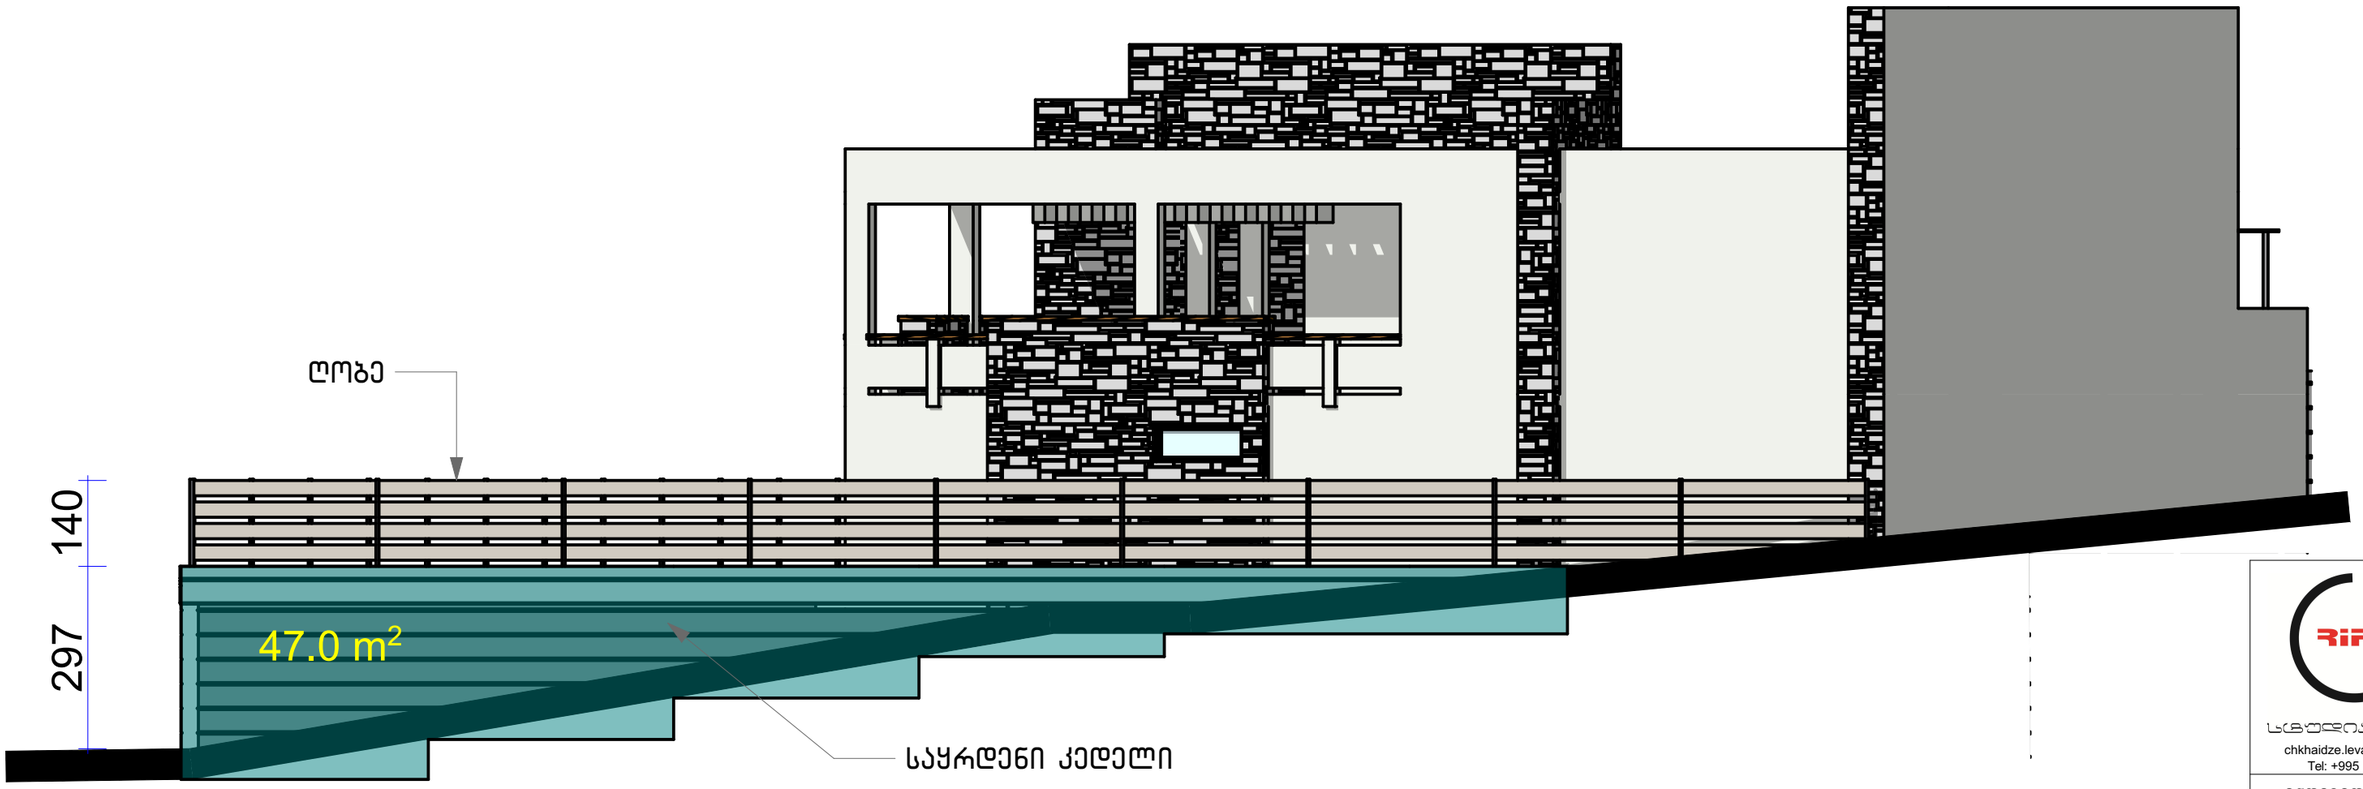

საყრდენი კედელი 1 (სისქე 30სმ.)
მოცულობა 47.0 X 0.30 = 14.1 მ³

RIFF
სახელოსტატო
chkhaidze.levan@yahoo.com
Tel: +995 551588785

ინდივიდუალური საცხოვრებელი სახლის რეკონსტრუქციის პროექტი

ქ. თბილისში, ლისის ტბის მიმდებარედ ს/კ 01.14.16.014.054

არქიტექტურული ნაწილი

საყრდენი კედელი 1

დირექ.	ლ. ჩხაიძე	
მთ.არქ.	ლ. ჩხაიძე	
მთ.კონ.		

დამკვეთი	შპს "გეოკურიერი"
დაკვეთა №	210421/02
ფურცელი	A.29
ფურცლები	29

საყრდენი კედელი 2 (განშლა)

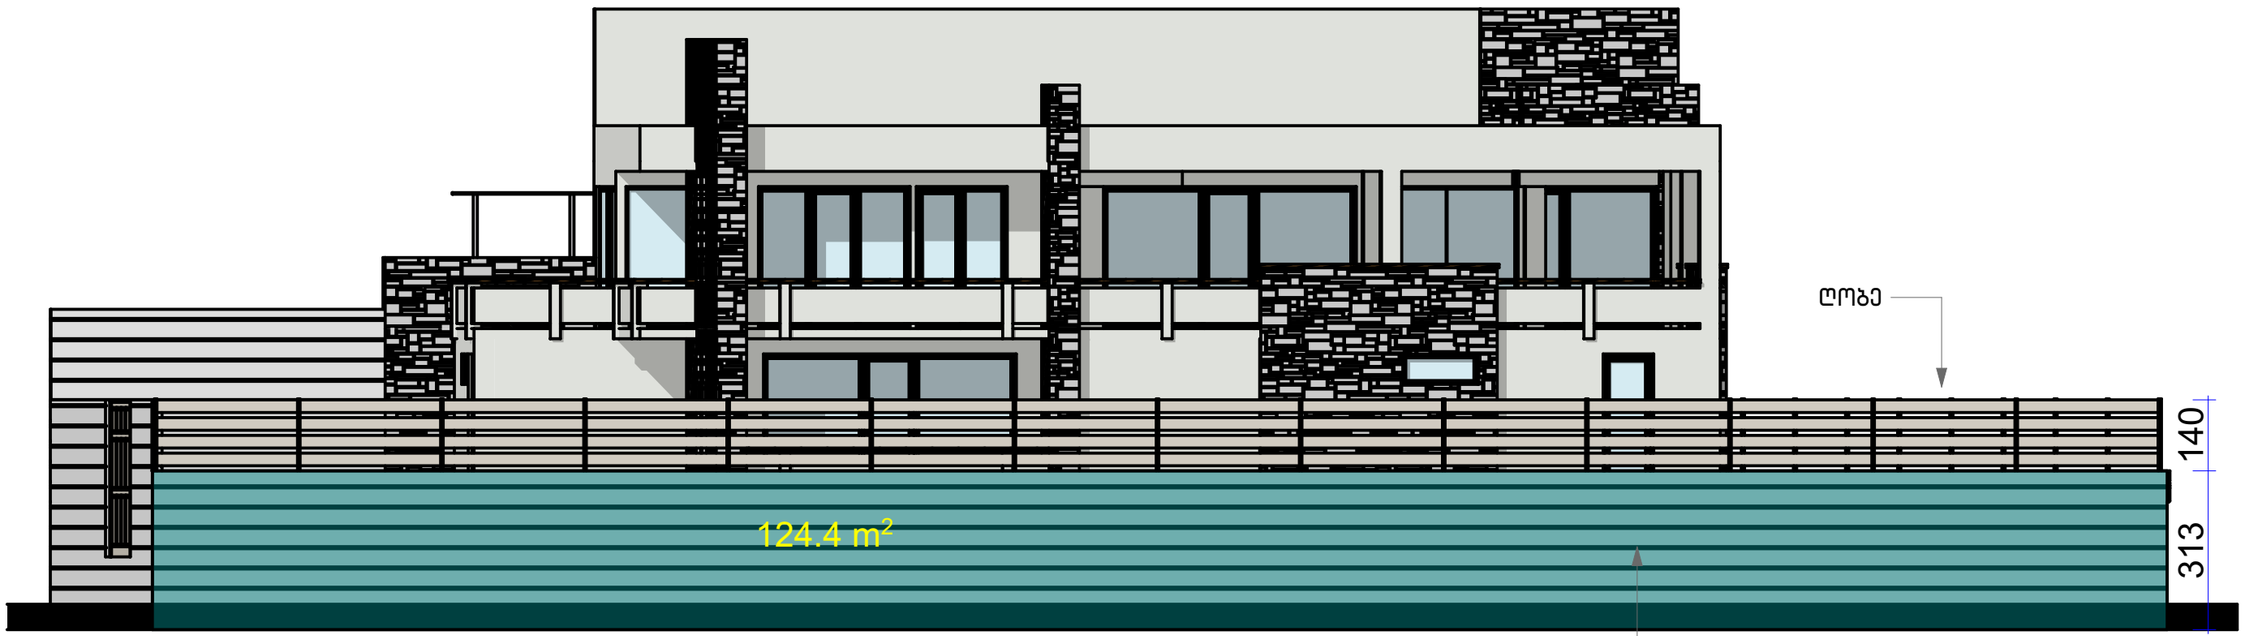

საყრდენი კედელი 2 (სისქე 30სმ.)
მოცულობა 124.4 X 0.30 = 37.3 მ^3

სტუდიაგრიფი
chkhaidze.levan@yahoo.com
Tel: +995 551588785

ინდივიდუალური საცხოვრებელი სახლის რეკონსტრუქციის პროექტი

ქ. თბილისში, ლისის ტბის მიმდებარედ ს/კ 01.14.16.014.054

არქიტექტურული ნაწილი

საყრდენი კედელი 2

დირექ.	ლ. ჩხაიძე	
მთ.არქ.	ლ. ჩხაიძე	
მთ.კონს.		

დამკვეთი	შპს "გეოკურიერი"
დაკვეთა №	210421/02
ფურცელი	A.30
ფურცლები	30

საყრდენი კედელი 3 (განშლა)

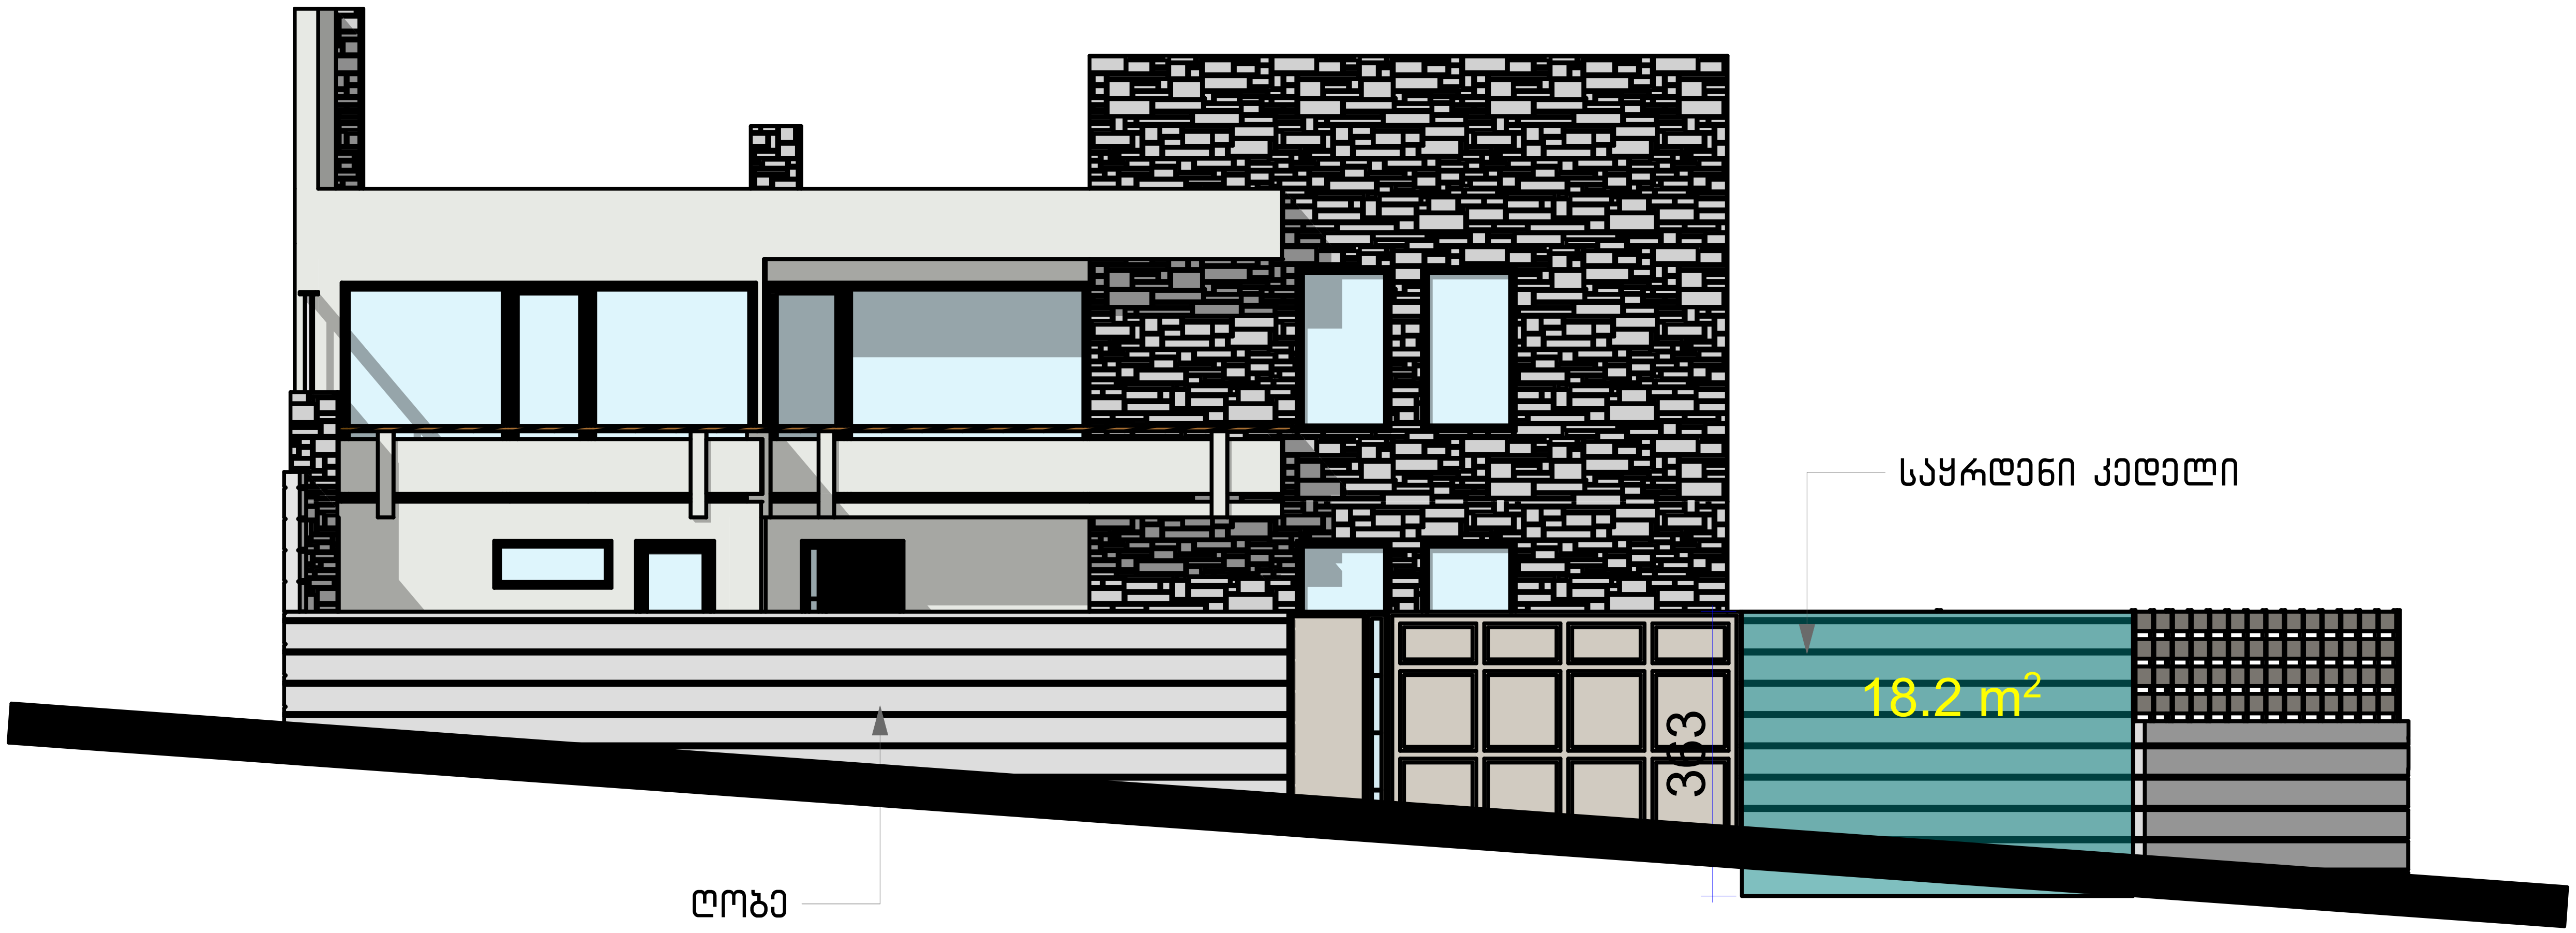

საყრდენი კედელი 3 (სისქე 30სმ.)
მოცულობა 18.2 X 0.30 = 5.5 მ^3

საყრდენი კედლების საერთო მოცულობა 56.9მ^3

სტუდიო ბრიფი chkhaidze.levan@yahoo.com Tel: +995 551588785	
ინდივიდუალური საცხოვრებელი სახლის რეკონსტრუქციის პროექტი	
ქ. თბილისში, ლისის ტბის მიმდებარედ ს/კ 01.14.16.014.054	
არქიტექტურული ნაწილი	
საყრდენი კედელი 2	
დირექ.	ლ. ჩხაიძე
მთ.არქ.	ლ. ჩხაიძე
მთ.კონ.	
დამკვეთი	შპს "გეოკურიერი"
დაკვეთა №	210421/02
ფურცელი	A.31
ფურცლები	31