
ჭრილი 1-1

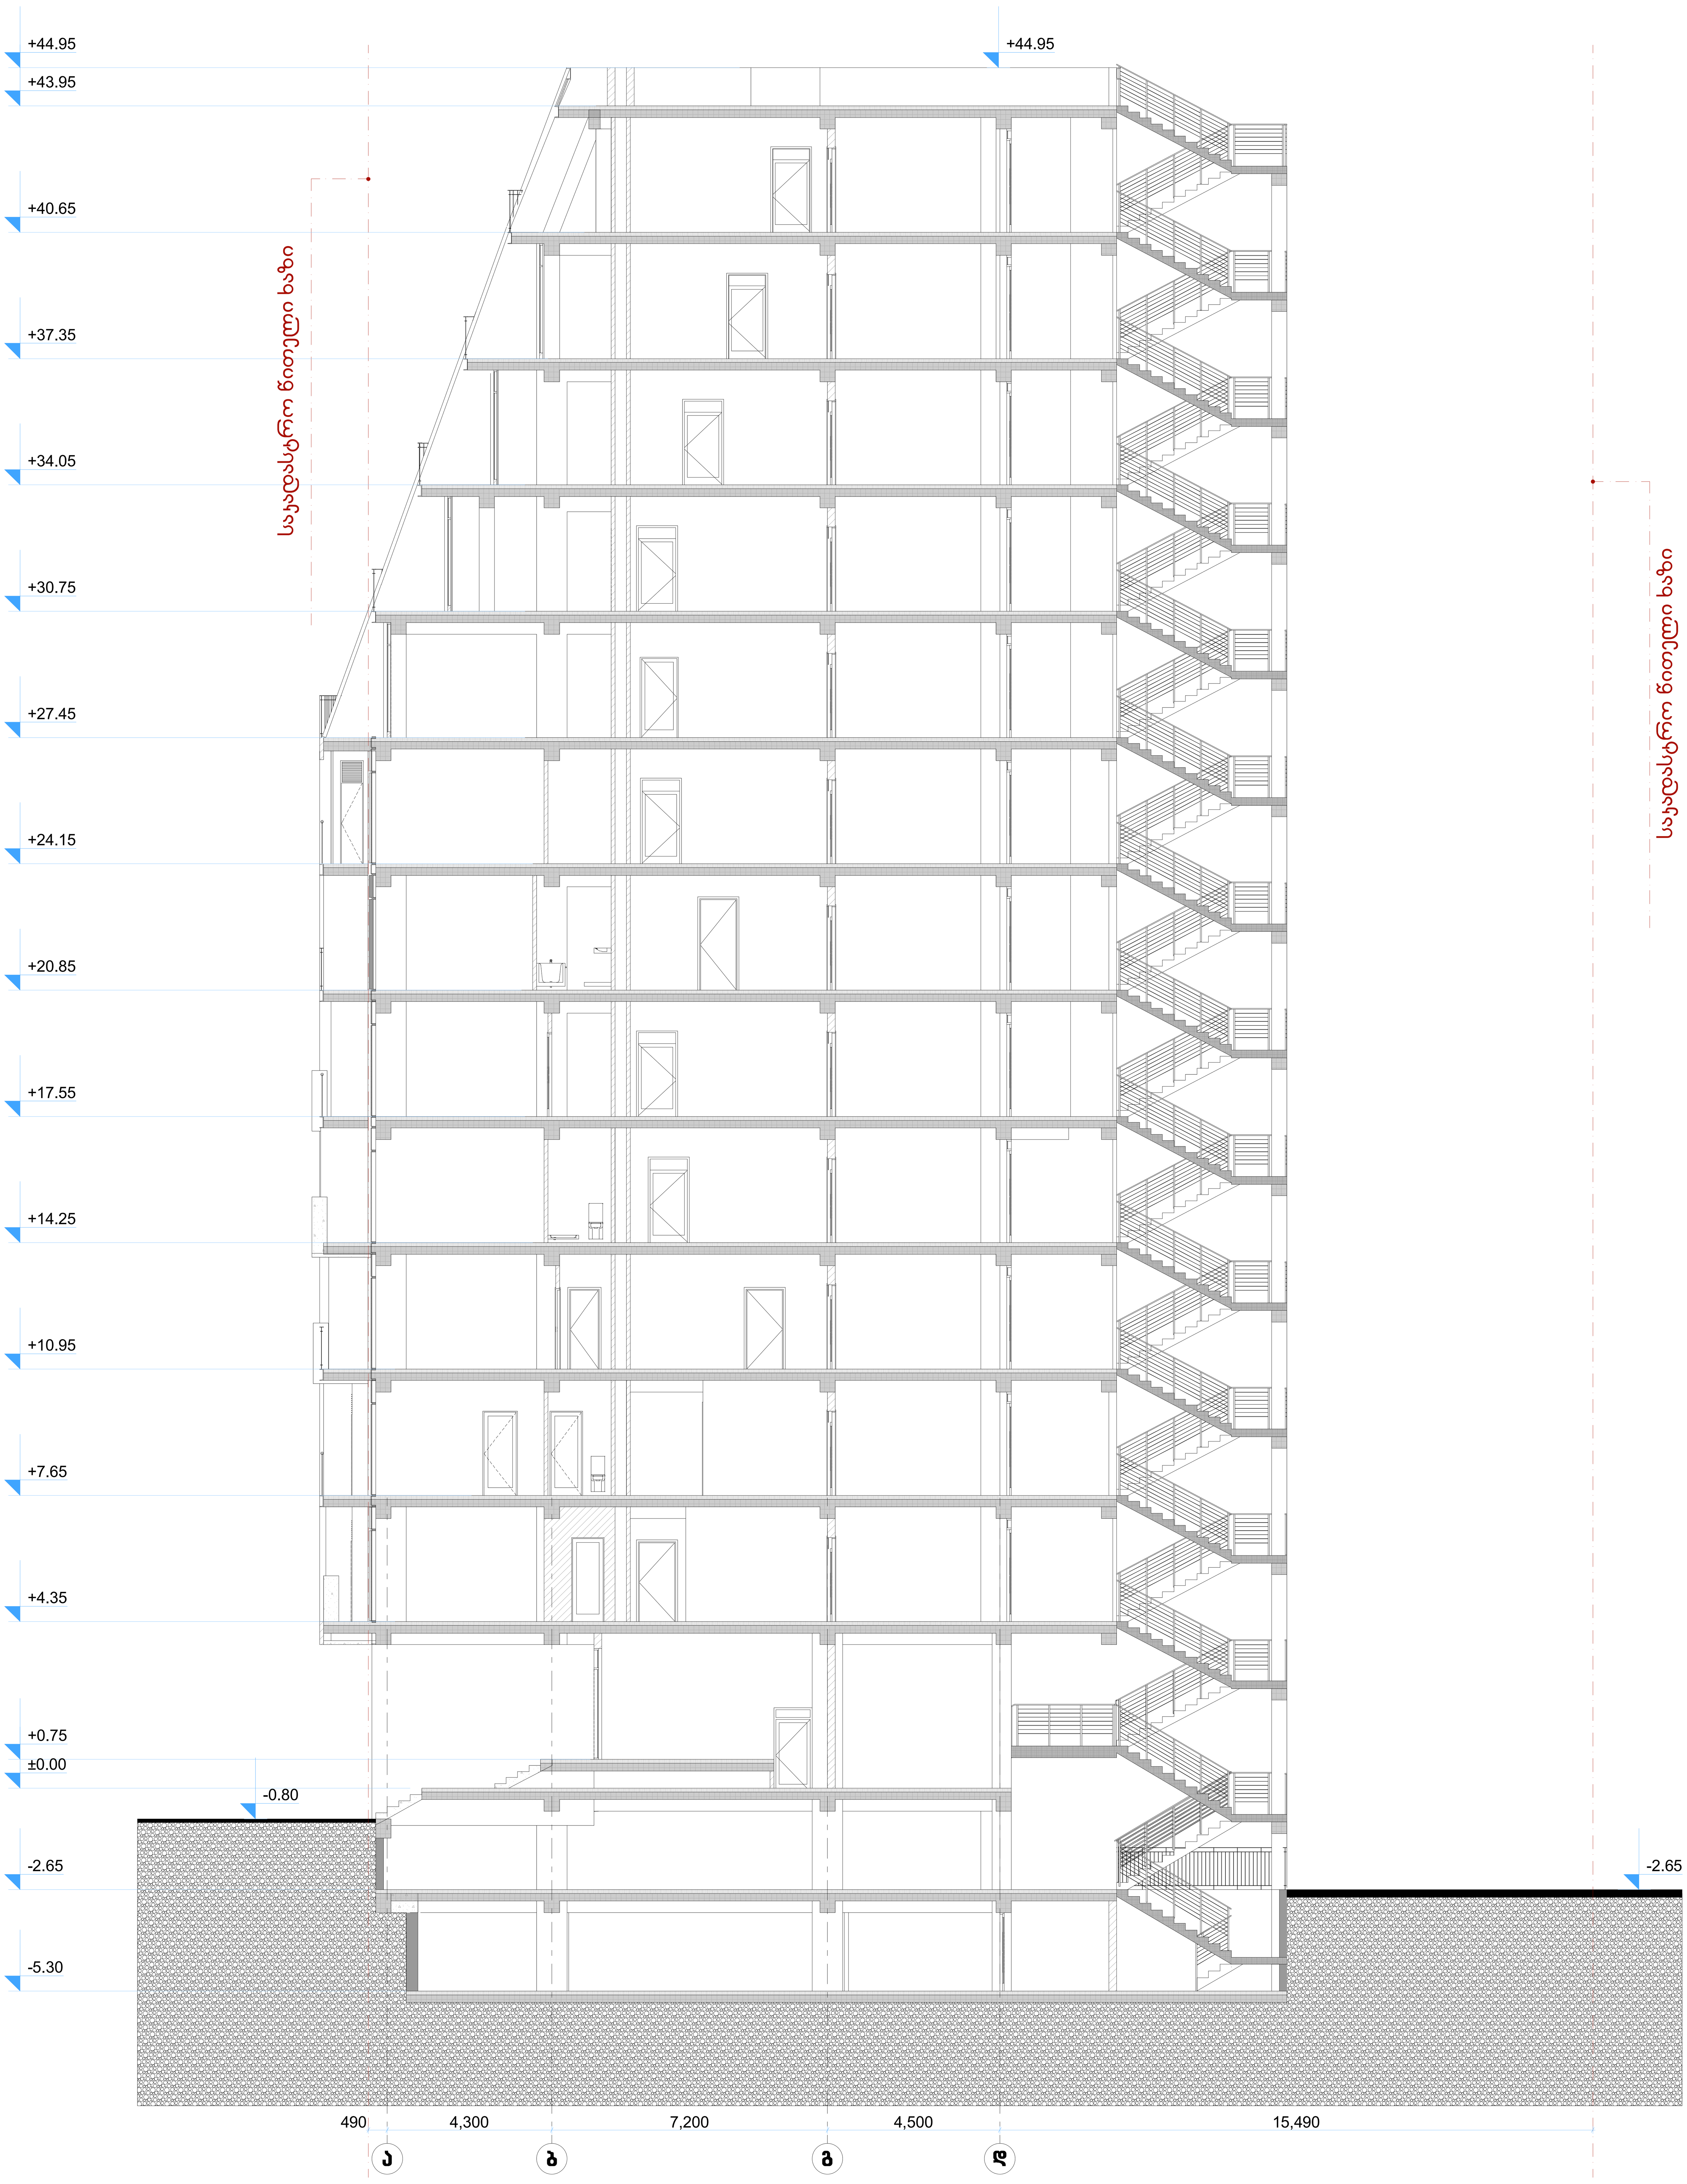

ფორმატი	ფაილის სახელი
A.1	

არქიტექტურული ნაწილი

შენიშვნები:

პირობითი ნიშნები:

დამკვეთი:	
მისამართი:	თბილისი, ვ. ბარნოვის ქუჩა № 183

მრავალფუნქციური სავაჭრო, საოფისე და საცხოვრებელი შენობა

თანამდებობა	გვარი	ხელმოწერა	თარიღი
დირექტორი	დ. გოგიჩაიშვილი		
მთ.არქიტექტორი	დ. გოგიჩაიშვილი		
პრ.ავტორი	დ. გოგიჩაიშვილი		
დაამუშავა	გ. გოგოლაშვილი		
შეამოწმა	ი. ჩირაძე		

HAUSART LUX

მისამართი

ქ.თბილისი, გამრეკელის №19

დავალება №		ნახაზი
თარიღი		ჭრილი 1-1
მასშტაბი	1:100	

სტადია	ფურცელი	ფურცლები
ს.პ.		

ჭრილი 2-2



ფორმატი A.1

ობიექტის სახელი

არქიტექტურული ნაწილი

შენიშვნები:

ვირტუალური ნიშნები:

დამკვეთი:	
მისამართი:	თბილისი, ვ. ბარნოვის ქუჩა № 183

მრავალფენიანი სამუშაო, საცოდინის და საბუღალტრო მენოვა

თანამდებობა	გვარი	ხელმოწერა	თარიღი
დირექტორი	დ. გოგობერიძე		
მთავარმენეჯერი	დ. გოგობერიძე		
არქიტექტორი	დ. გოგობერიძე		
დიზაინერი	გ. გოდერძიშვილი		
ხელმძღვანელი	ი. ჩარკაძე		

AUSART LTD


მისამართი
ა.ერისთავის
გამზირი №19

დამკვეთის №	
თარიღი	
მასშტაბი	1:100

ნახაზის
ჭრილი 2-2

სახელი	ფირმა	ფორმატი
ს.ვ.		

ჭრილი 3-3

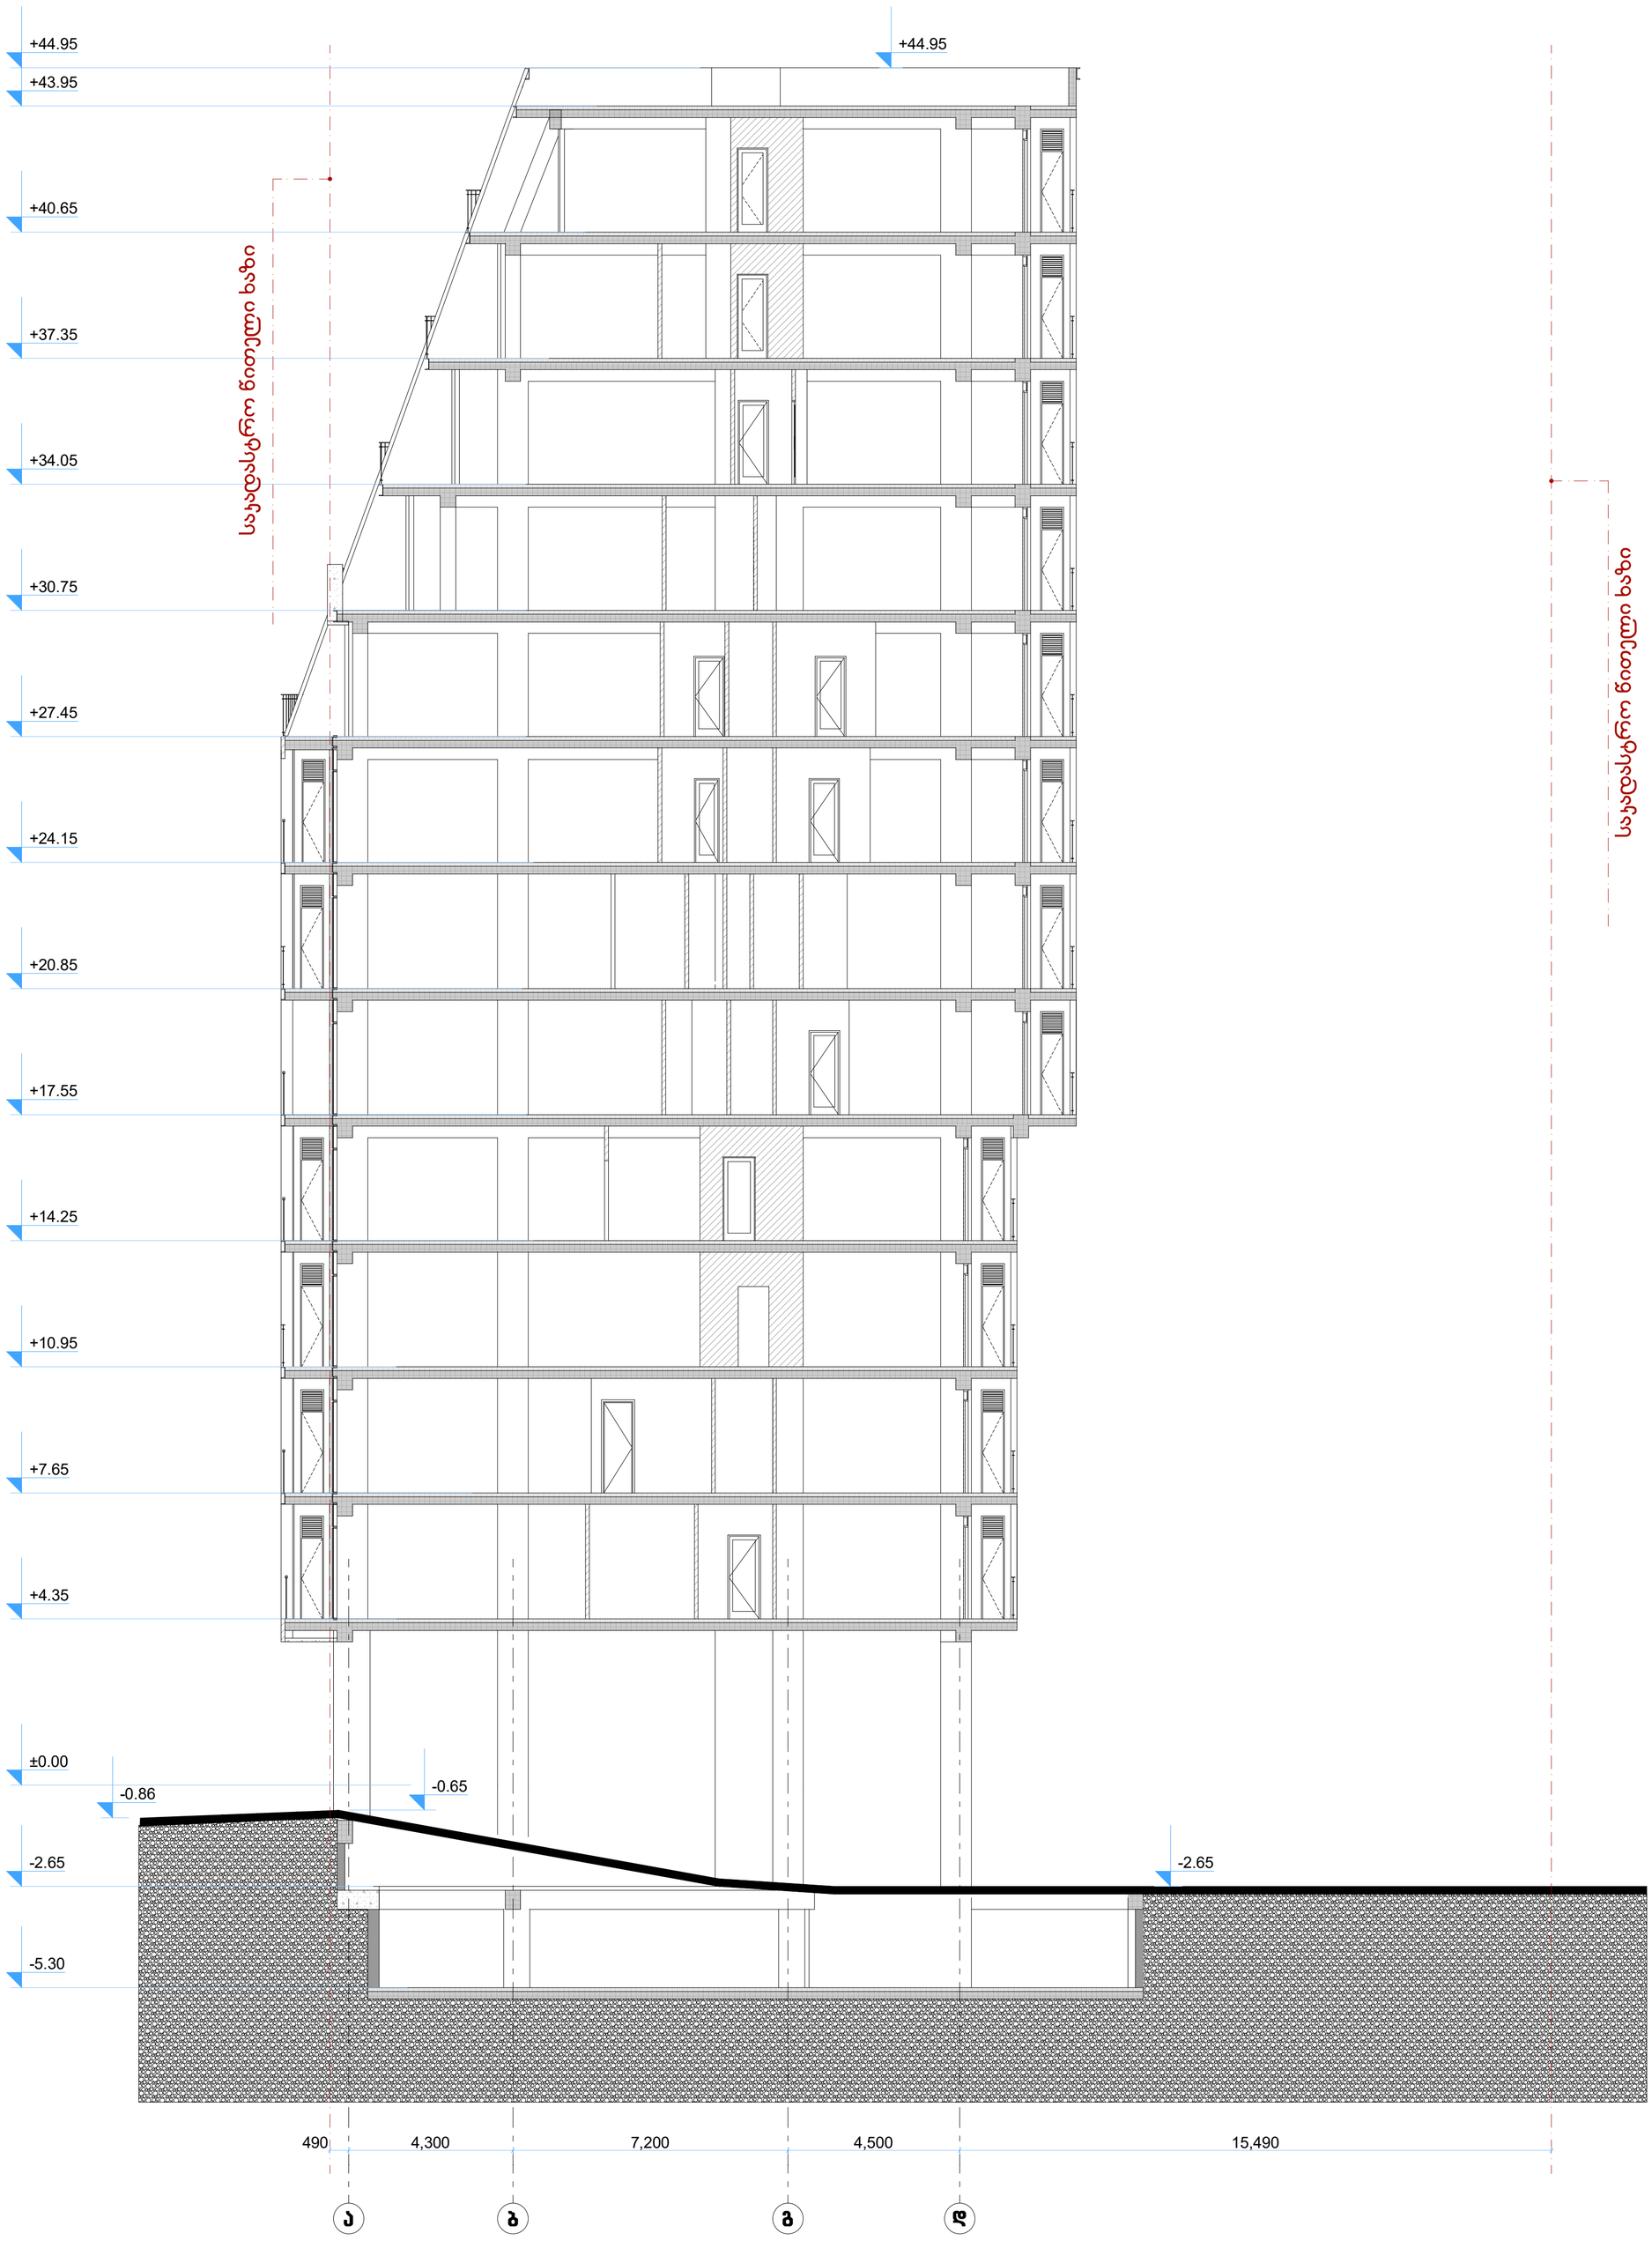

ავტორები:
დ. გოგიბერიძე
თ. გოგიბერიძე
დ. გოგიბერიძე
მ. გოგოლაშვილი
ნ. ჩერქეზ

ვირტუალური ნიშნები:

დაგეგმილი:
მისამართი: თბილისი, ვ. ბარნოვის ქუჩა №183

მრავალფუნქციური საცხოვრებლო, საოფისე და სავაჭრო-გასართობი მიზნის

თანამფლობელი	ფაზები	ხელმოწერა	თარიღი
დირექტორი	დ. გოგიბერიძე		
მთავარპროექტორი	დ. გოგიბერიძე		
არქიტექტორი	დ. გოგიბერიძე		
დიზაინერი	მ. გოგოლაშვილი		
ინჟინერი	ნ. ჩერქეზ		

AUSART LTD

მისამართი: ქ.თბილისი, ბარნოვის №19

დეველოპერი	
თარიღი	
მასშტაბი	1:100

ნაწილი: ჭრილი 3-3

სტადია	ფურცელი	ფურცლები
ს.პ.		