
ფასადი 1-4

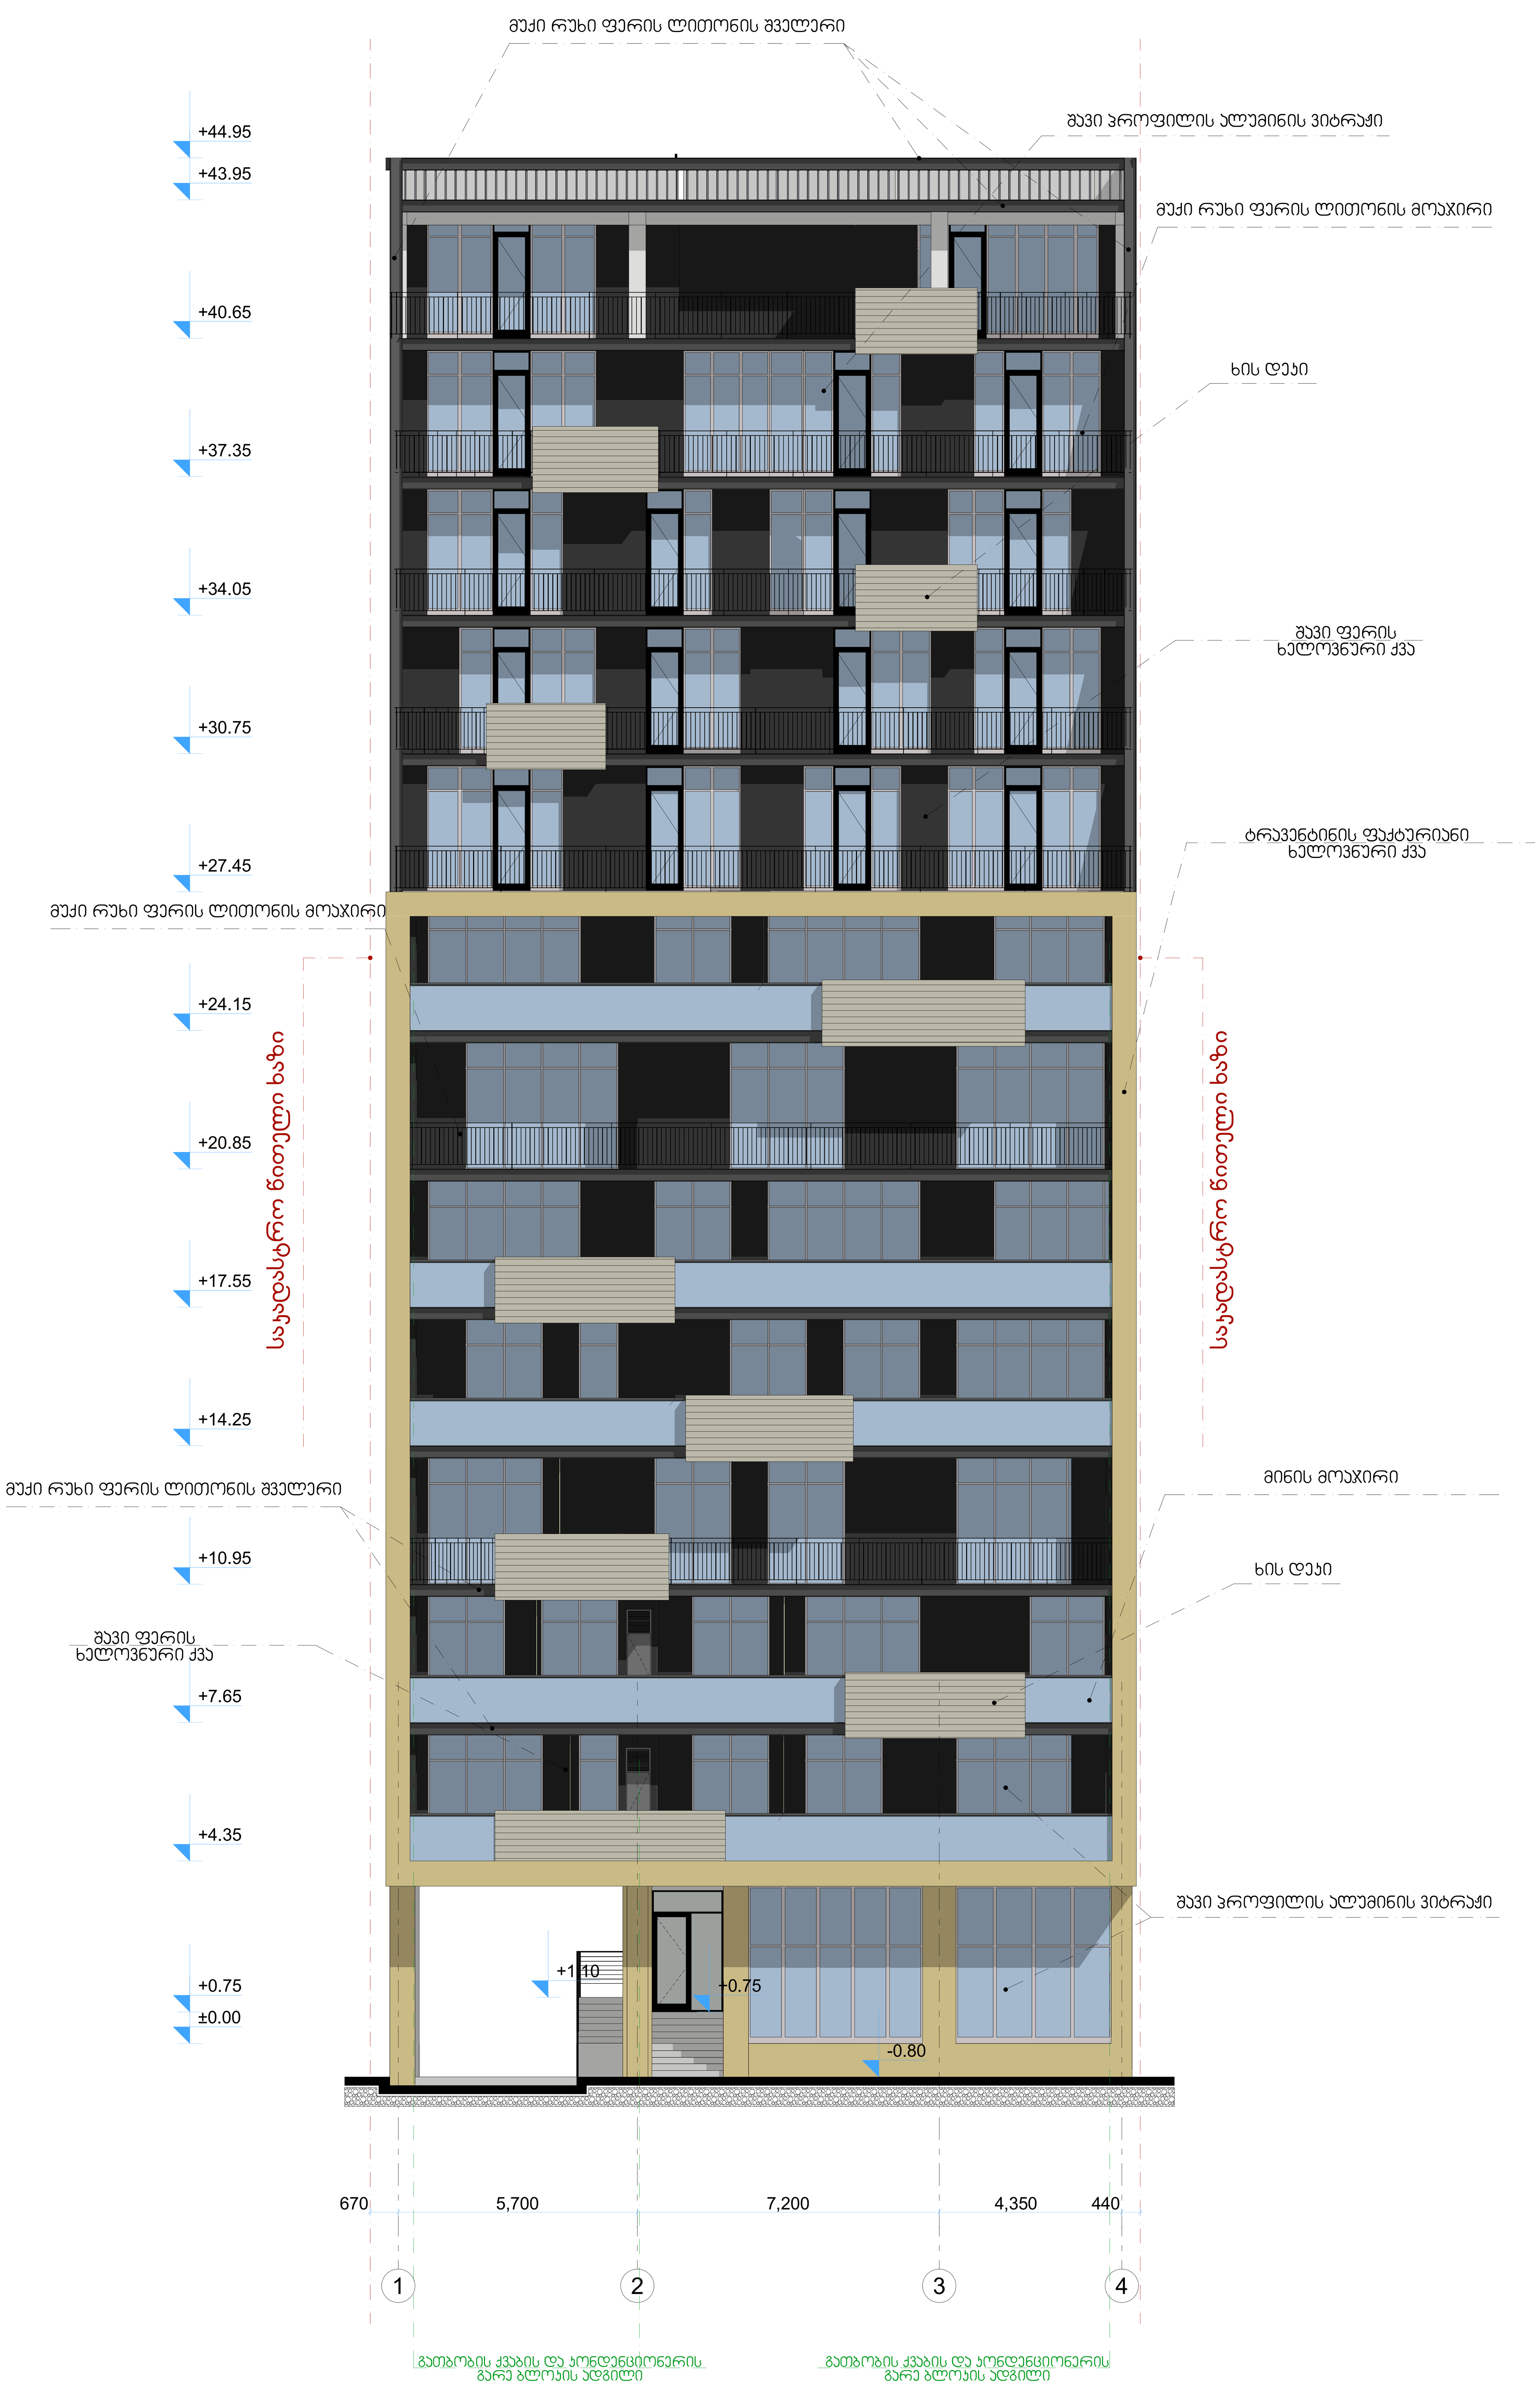

ფორმატი	ფაილის სახელი
A.1	

არქიტექტურული ნაწილი

შენიშვნები:

პირობითი ნიშნები:

დამკვეთი:	
მისამართი:	თბილისი, ვ. ბარნოვის ქუჩა № 183

მრავალფუნქციური სავაჭრო, საოფისე და საცხოვრებელი შენობა

თანამდებობა	გვარი	ხელმოწერა	თარიღი
დირექტორი	დ. გოგიჩაიშვილი		
მთ.არქიტექტორი	დ. გოგიჩაიშვილი		
პრ.ავტორი	დ. გოგიჩაიშვილი		
დაამუშავა	გ. გოგოლაშვილი		
შეამოწმა	ი. ჩირაძე		

HAUSART LUX

მისამართი
ქ.თბილისი, გამრეკელის №19

დავალება №		ნახაზი
თარიღი		ფასადი 1-4 ღერძებში
მასშტაბი	1:100	

სტადია	ფურცელი	ფურცლები
ს.პ.		

ფასადი 4-1



ფორმატი: A.1
ფაილის სახელი:

არქიტექტურული ნაწილი

შენიშვნები:

პირობითი ნიშნები:

დამკვეთი:

მისამართი: თბილისი, ვ. ბარნოვის ქუჩა № 183

მრავალფუნქციური სავაჭრო, საოფისე და საცხოვრებელი შენობა

თანამდებობა	გვარი	ხელმოწერა	თარიღი
დირექტორი	დ. გოგიჩაიშვილი		
მთ.არქიტექტორი	დ. გოგიჩაიშვილი		
პრ.ავტორი	დ. გოგიჩაიშვილი		
დაამუშავა	ზ. გოგოლაშვილი		
შეამოწმა	ი. ჩირაქე		


HAUSART LUX

მისამართი: ქ.თბილისი, გამრეკელის №19

დავალება №		ნახაზი
თარიღი		ფასადი 4-1 ღერძებში
მასშტაბი	1:100	

სტადია	ფურცელი	ფურცლები
ს.პ.		

ფასადი დ-ა

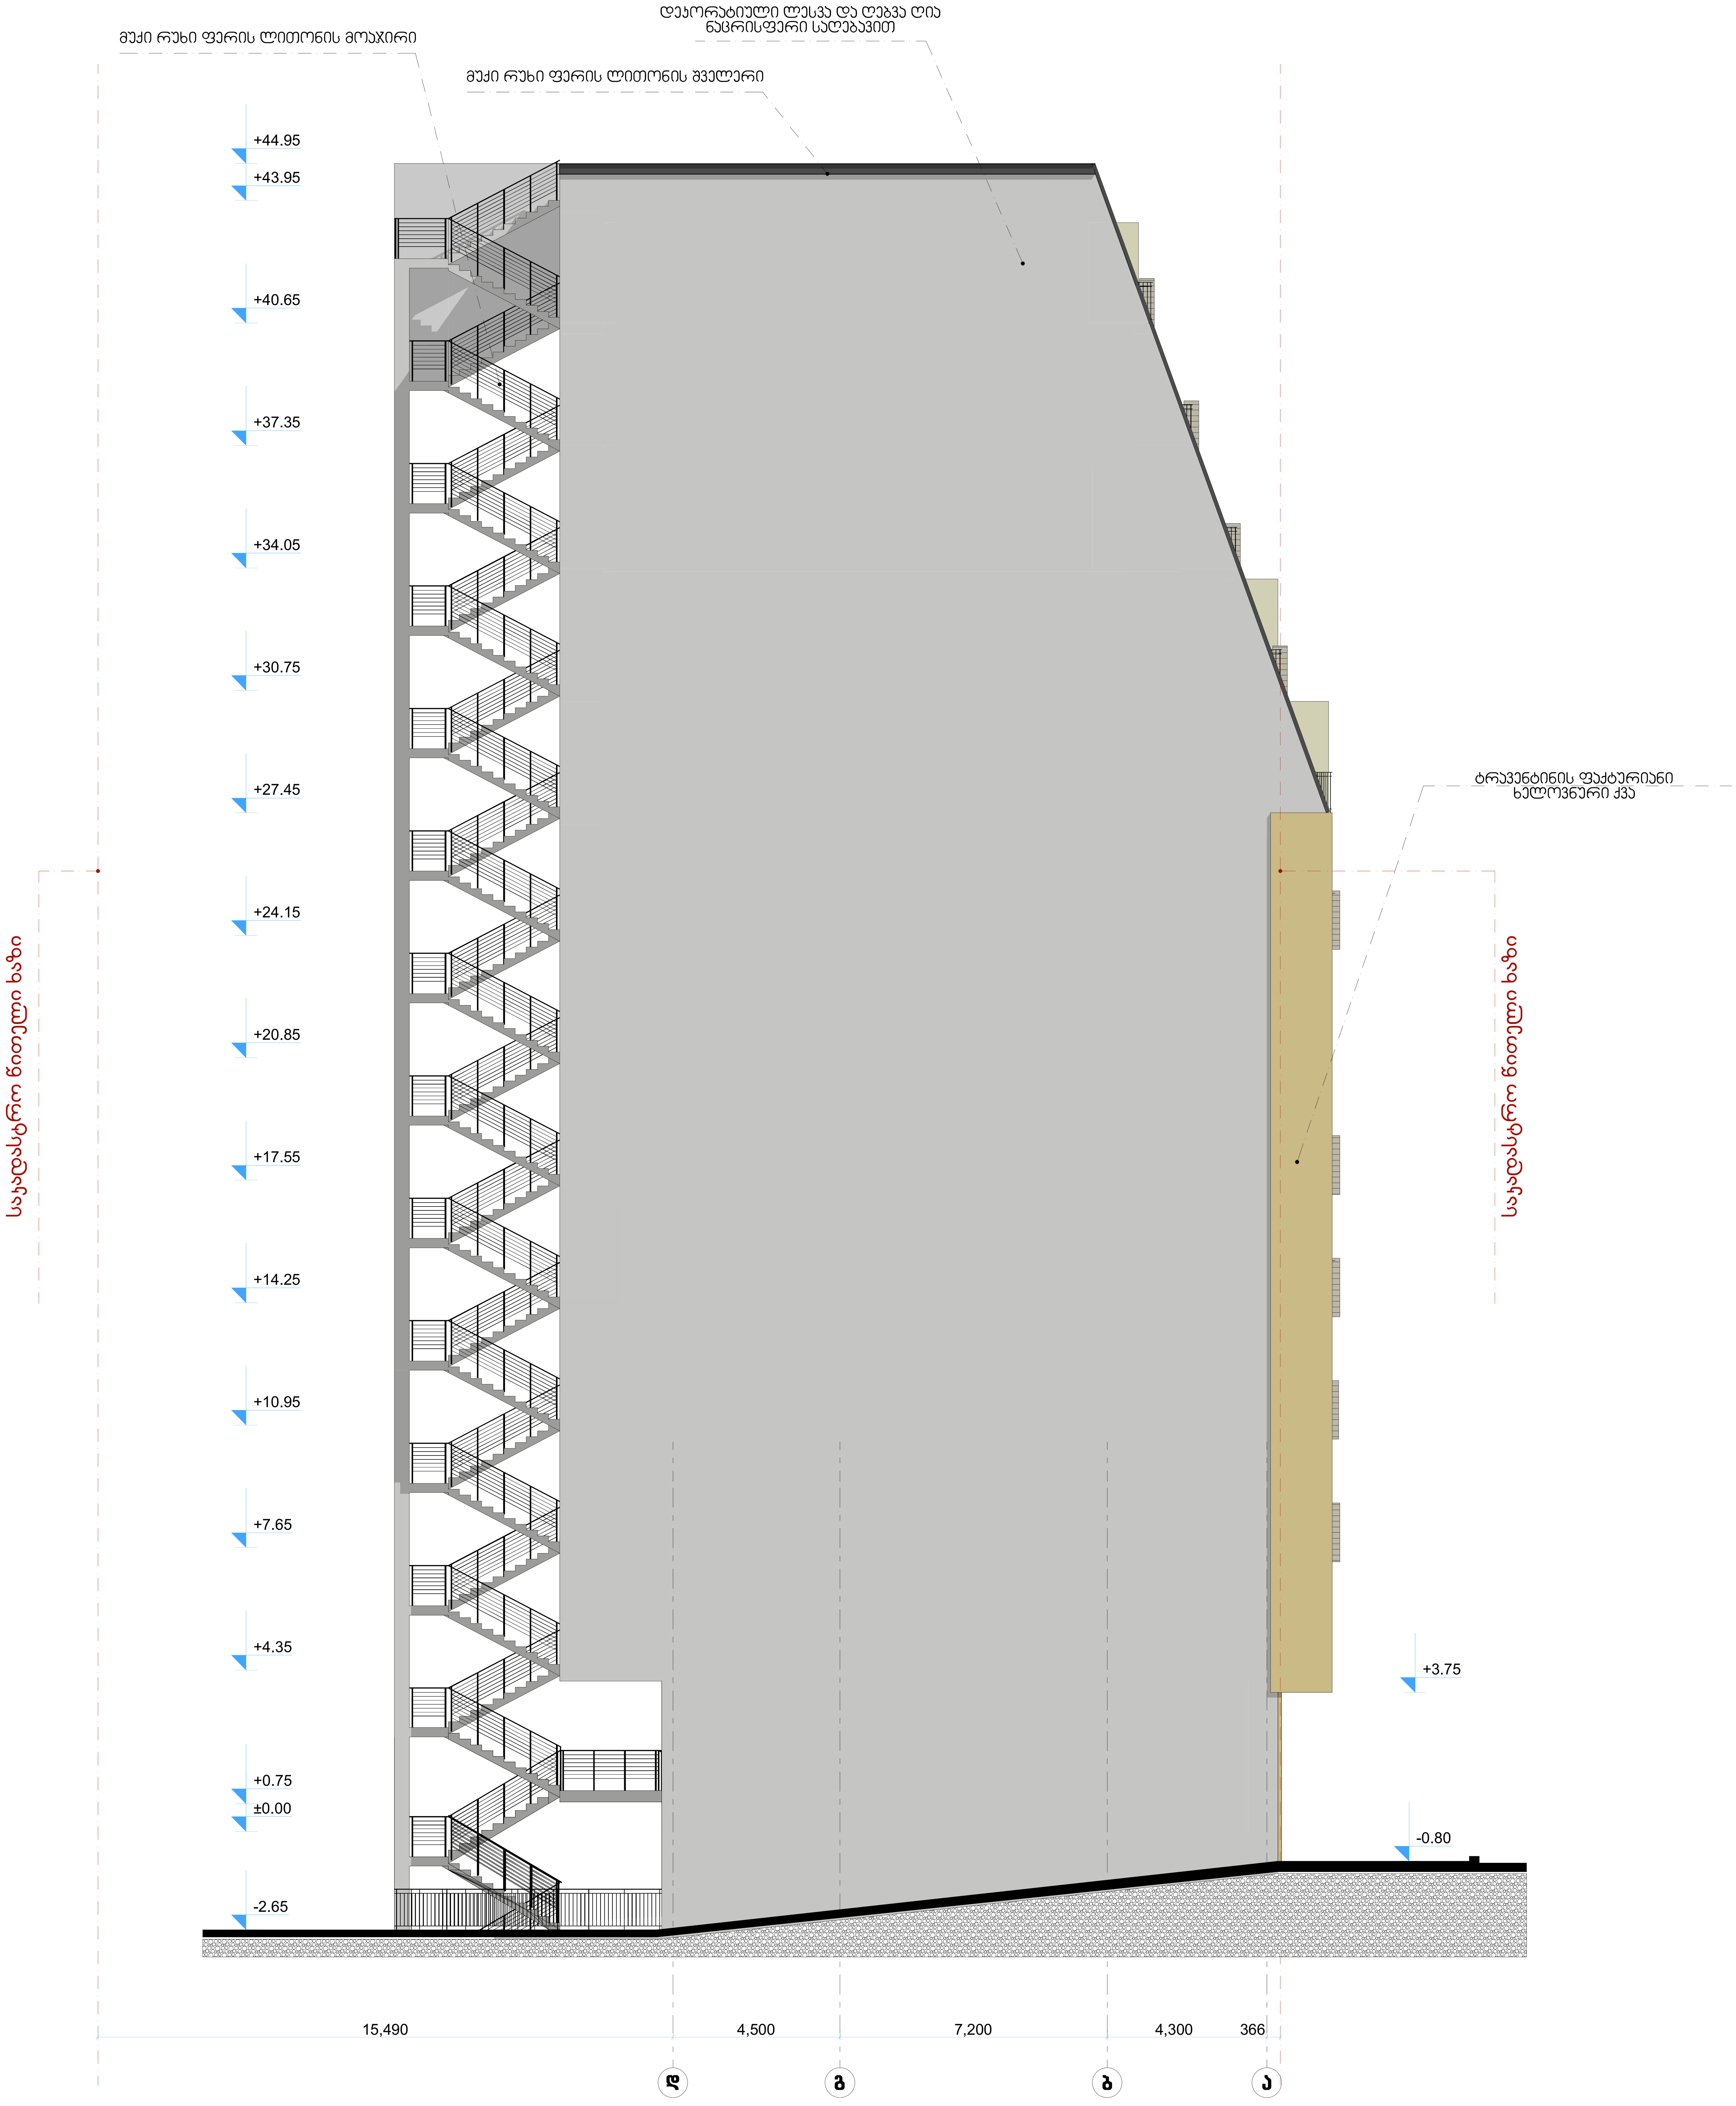

ფორმატი	ფაილის სახელი
A.1	

არქიტექტურული ნაწილი

შენიშვნები:

პირობითი ნიშნები:

დამკვეთი:	
მისამართი:	თბილისი, ვ. ბარნოვის ქუჩა № 183

მრავალფუნქციური სავაჭრო, საოფისე და საცხოვრებელი შენობა

თანამდებობა	გვარი	ხელმოწერა	თარიღი
დირექტორი	დ. გოგიჩაიშვილი		
მთ.არქიტექტორი	დ. გოგიჩაიშვილი		
პრ.ავტორი	დ. გოგიჩაიშვილი		
დაამუშავა	გ. გოგოლაშვილი		
შეამოწმა	ი. ჩირაძე		


HAUSART LUX

მისამართი
ქ.თბილისი, გამრეკელის №19

დავალება №		ნახაზი
თარიღი		ფასადი დ-ა ღერძებში
მასშტაბი	1:100	

სტადია	ფურცელი	ფურცლები
ს.პ.		

ფასადი ა-დ

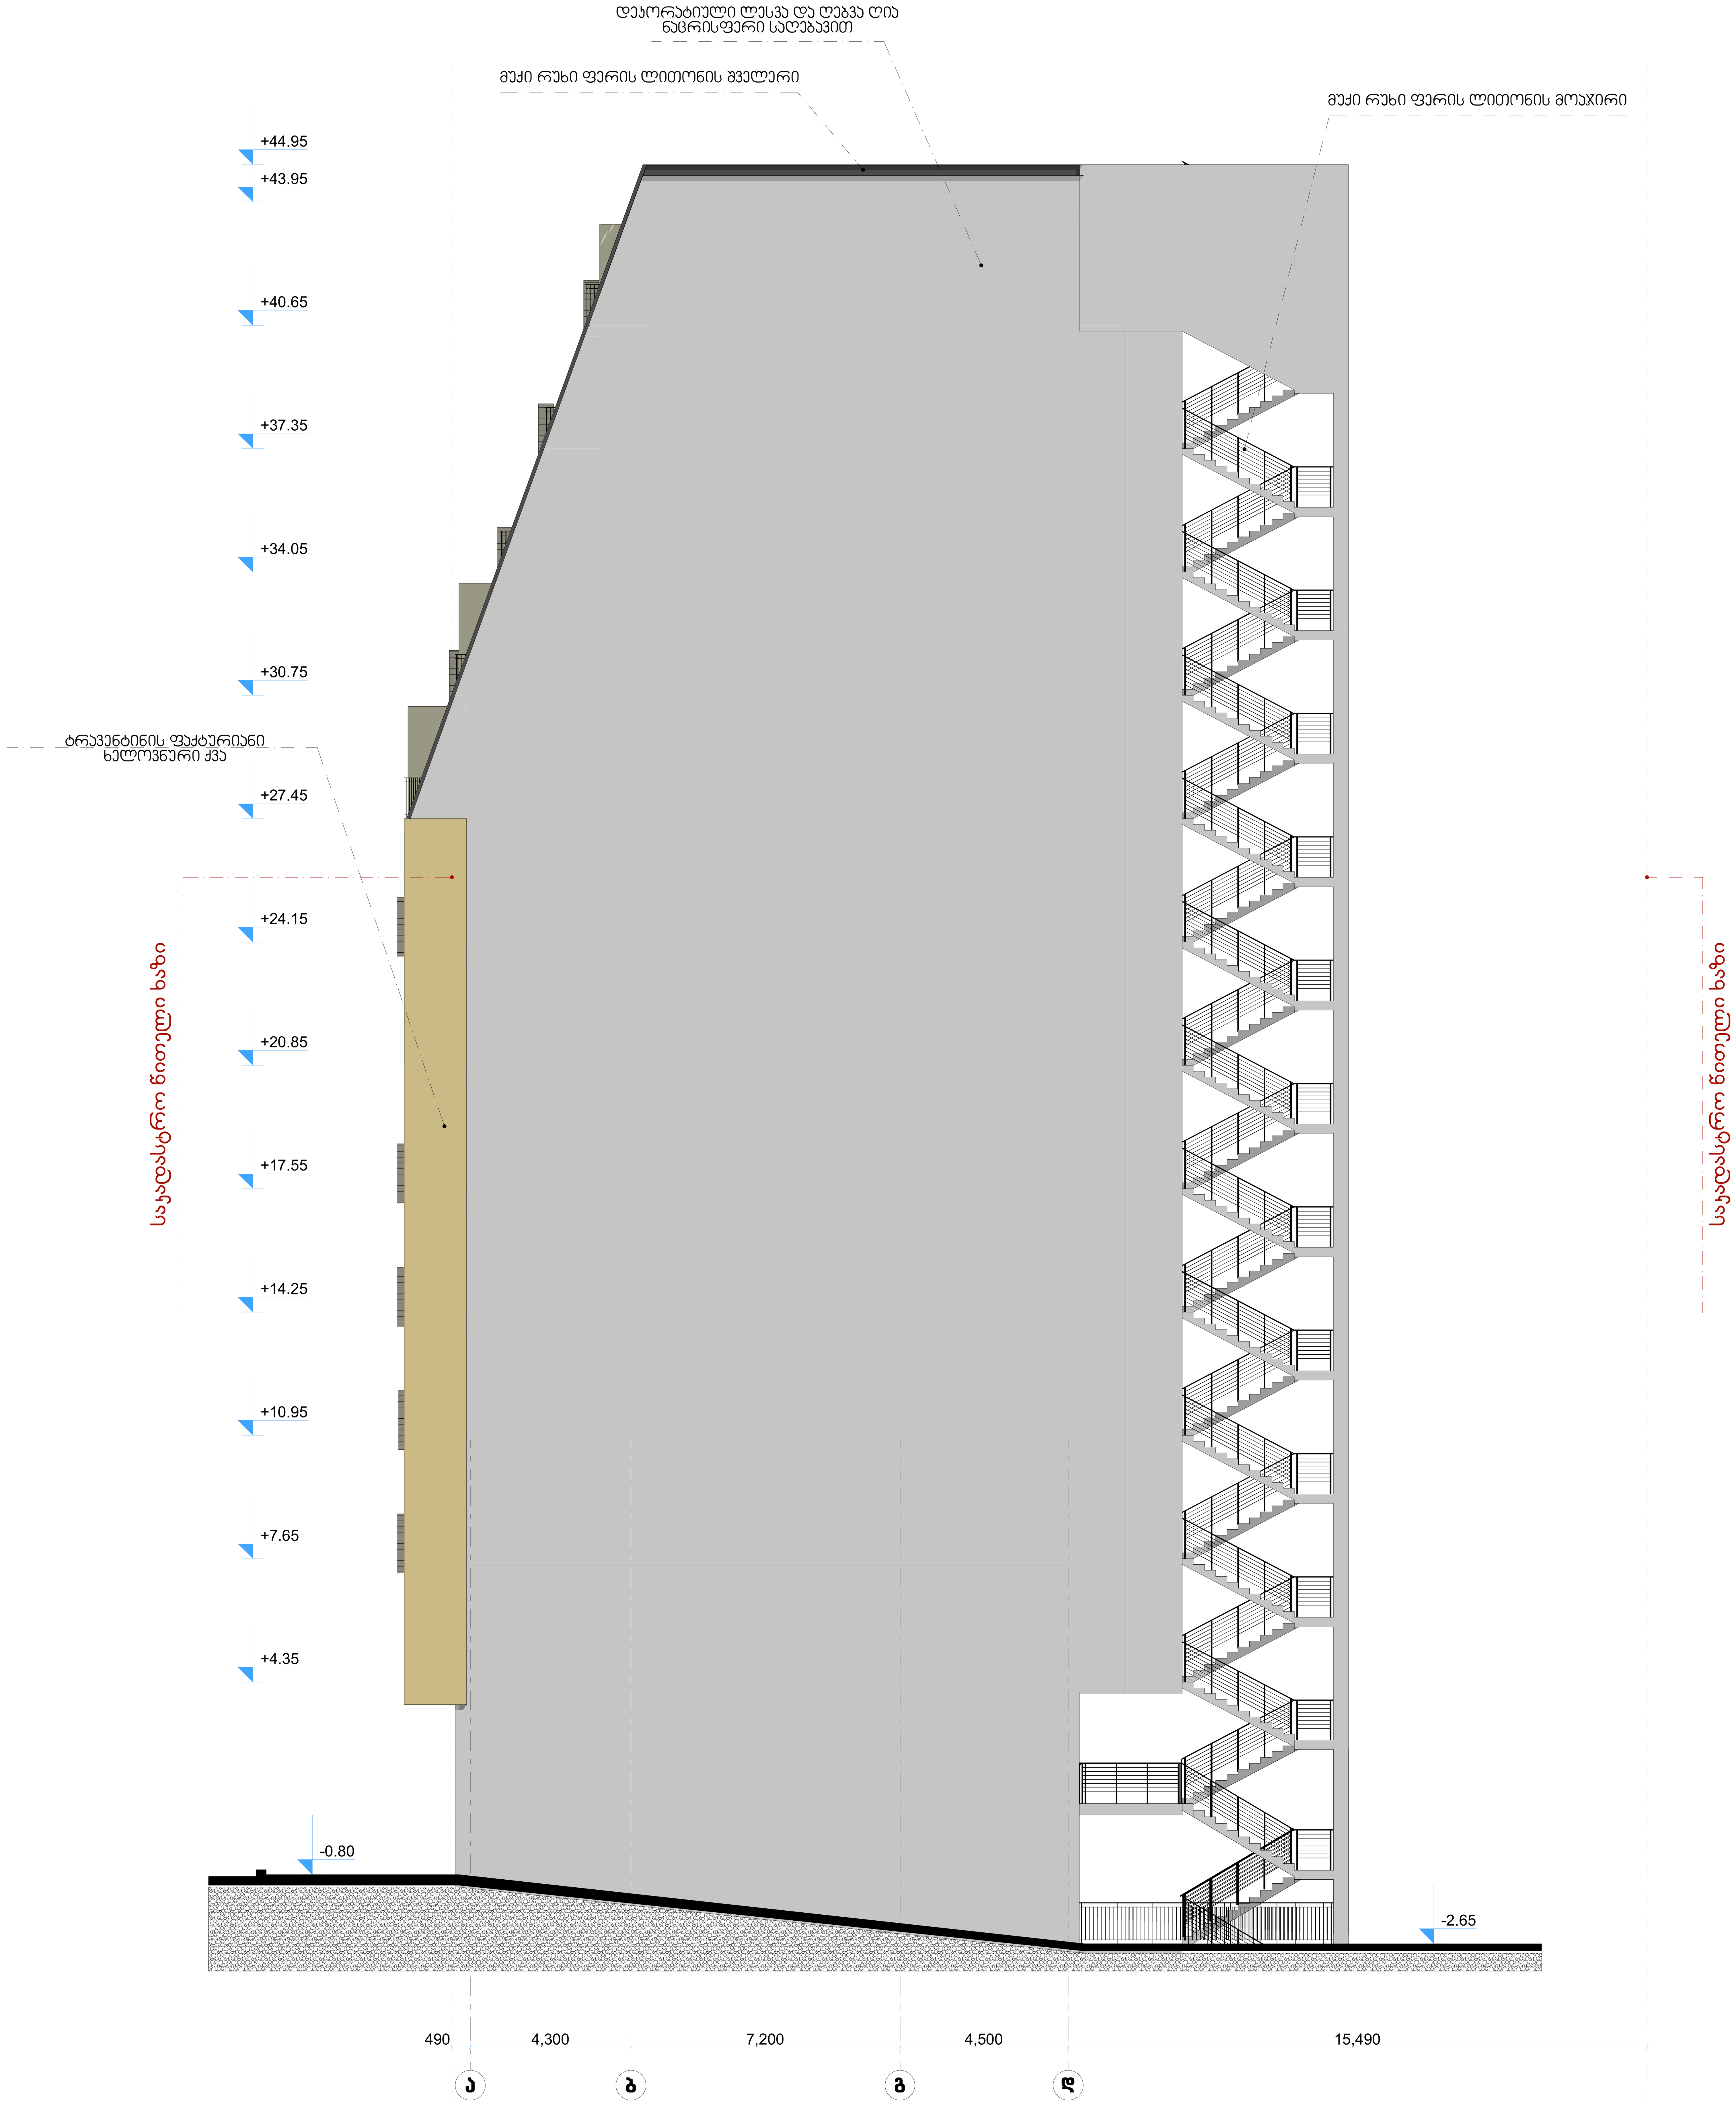

ფორმატი	ფაილის სახელი
A.1	

არქიტექტურული ნაწილი

შენიშვნები:

პირობითი ნიშნები:

დამკვეთი:	
მისამართი:	თბილისი, ვ. ბარნოვის ქუჩა № 183

მრავალფუნქციური სავაჭრო, საოფისე და საცხოვრებელი შენობა

თანამდებობა	გვარი	ხელმოწერა	თარიღი
დირექტორი	დ. გოგიჩაიშვილი		
მთ.არქიტექტორი	დ. გოგიჩაიშვილი		
პრ.ავტორი	დ. გოგიჩაიშვილი		
დაამუშავა	გ. გოგოლაშვილი		
შეამოწმა	ი. ჩირაქი		

HAUSART LUX

მისამართი
ქ.თბილისი, გამრეკელის №19

დავალება №		ნახაზი
თარიღი		ფასადი ა-დ ღერძებში
მასშტაბი	1:100	

სტადია	ფურცელი	ფურცლები
ს.პ.		