
ფორმატი	ფაილის სახელი
A.2	

არქიტექტურული ნაწილი

შენიშვნები:

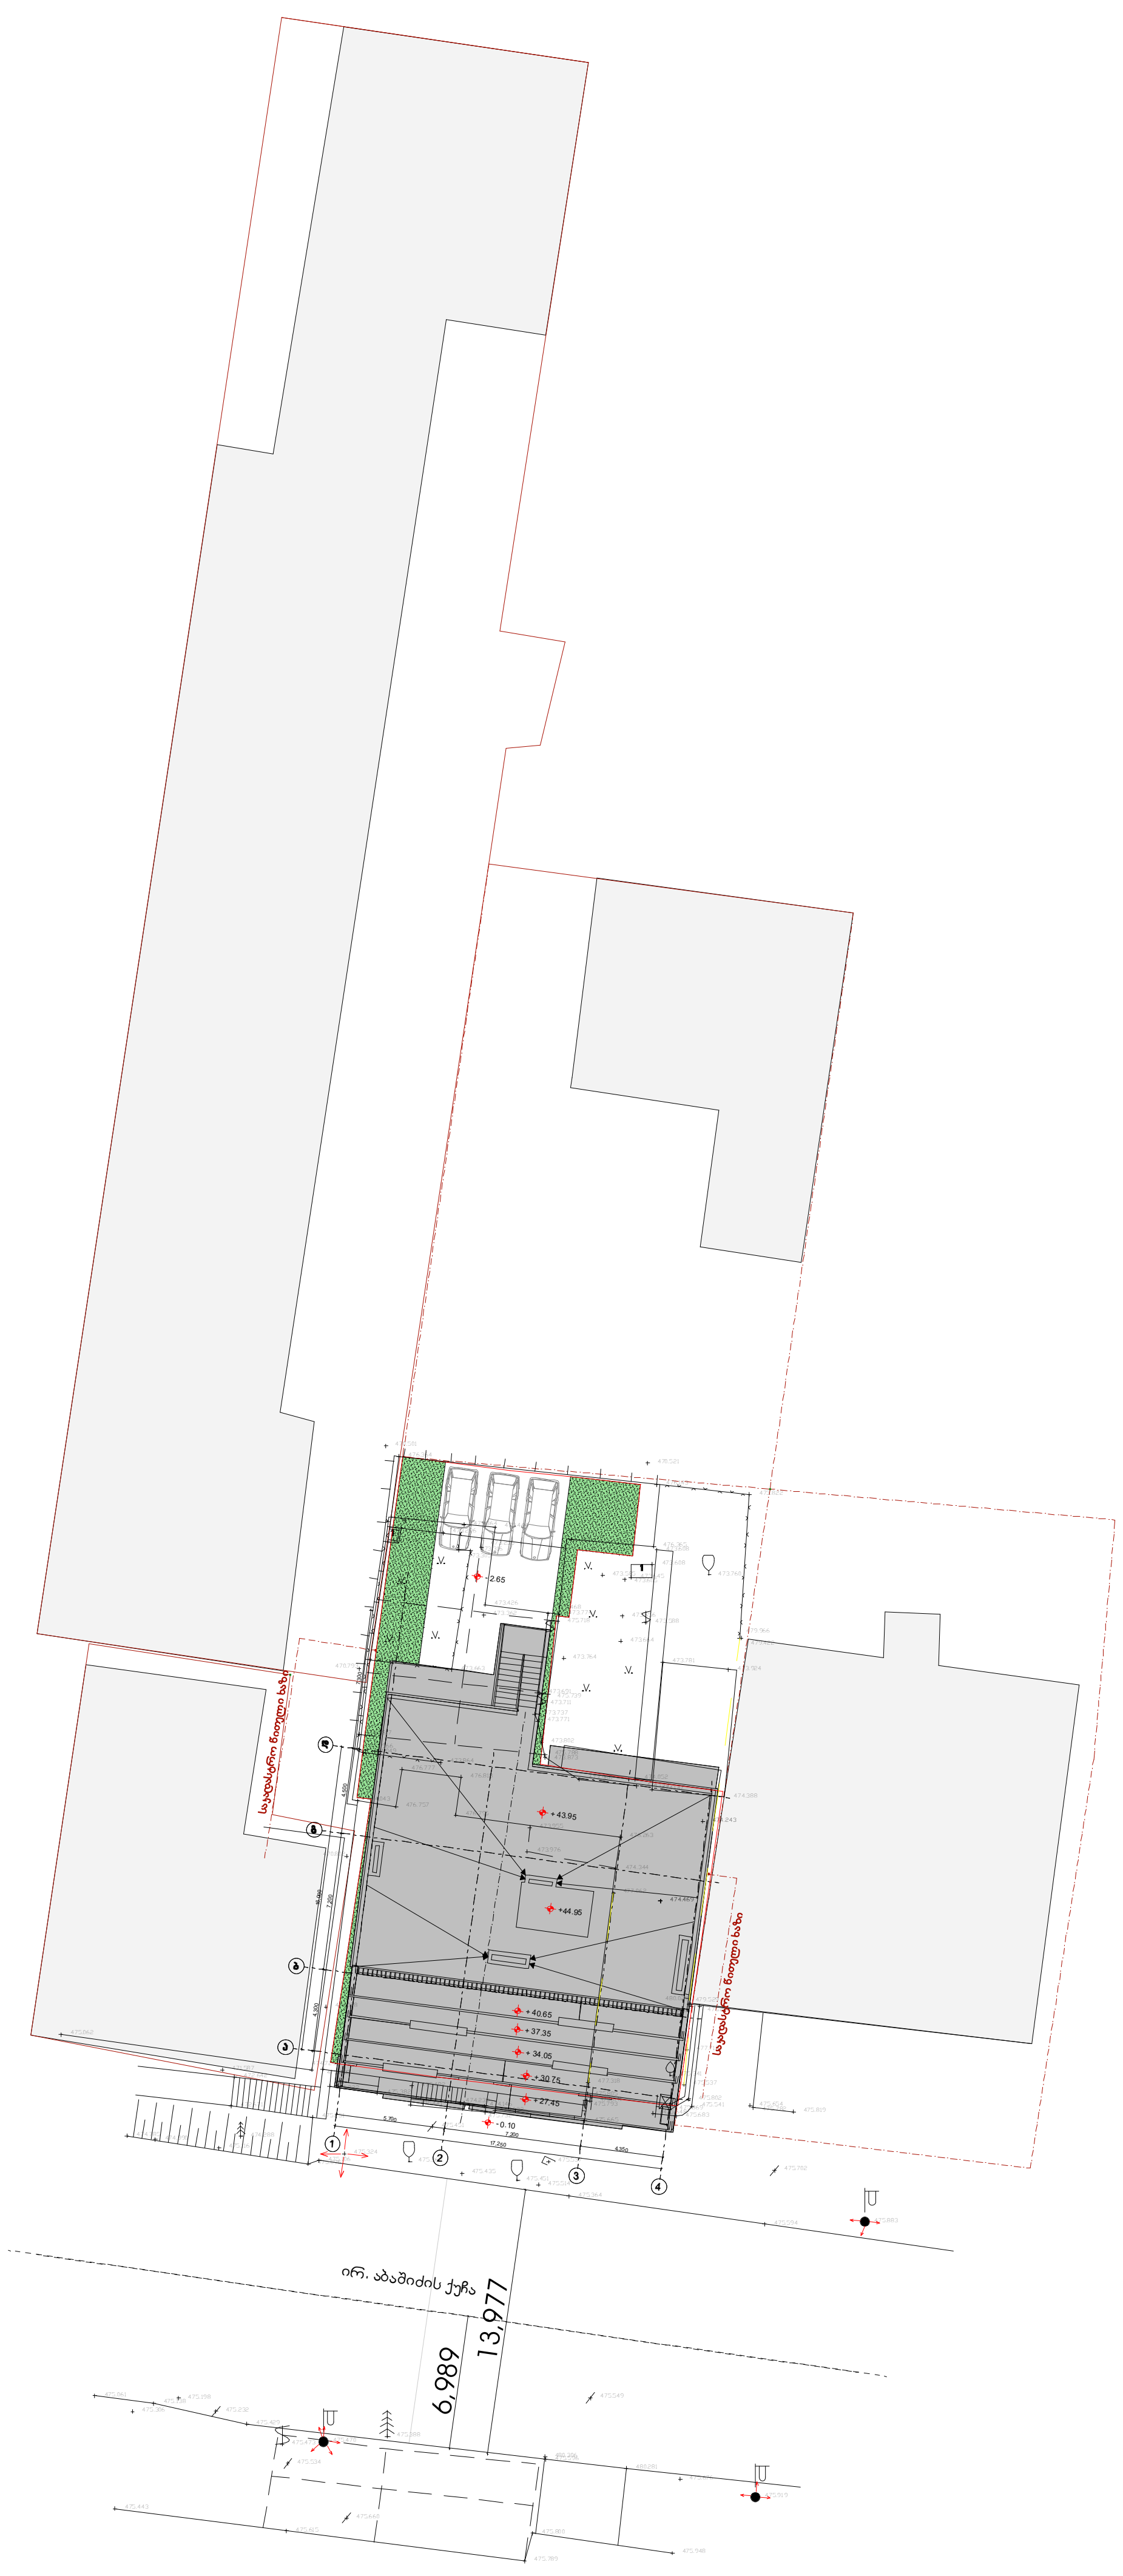

პირობითი ნიშნები:

დამკვეთი:	
მისამართი:	თბილისი, ვ. ბარნოვის ქუჩა № 183

მრავალფუნქციური საცხოვრო, საოფისე და სასტუმრო შენობა

თანამდებობა	გვარი	ხელმოწერა	თარიღი
დირექტორი	დ. გოგიჩაიშვილი		
მთ.არქიტექტორი	დ. გოგიჩაიშვილი		
პრ.ავტორი	დ. გოგიჩაიშვილი		
დაამუშავა	გ. გოგოლაშვილი		
შეამოწმა	ი. ჩირაძე		

HAUSART LUX

მისამართი

ქ.თბილისი, გამრეკელის №19

დაკვეთა №		ნახაზი
თარიღი		გენგეგმა
მასშტაბი	1:500	


სტადია	ფურცელი	ფურცლები
ს.პ.		

ფურცელი
A.1

ობიექტის სახელი

არქიტექტურული ნაწილი

შენიშვნები:

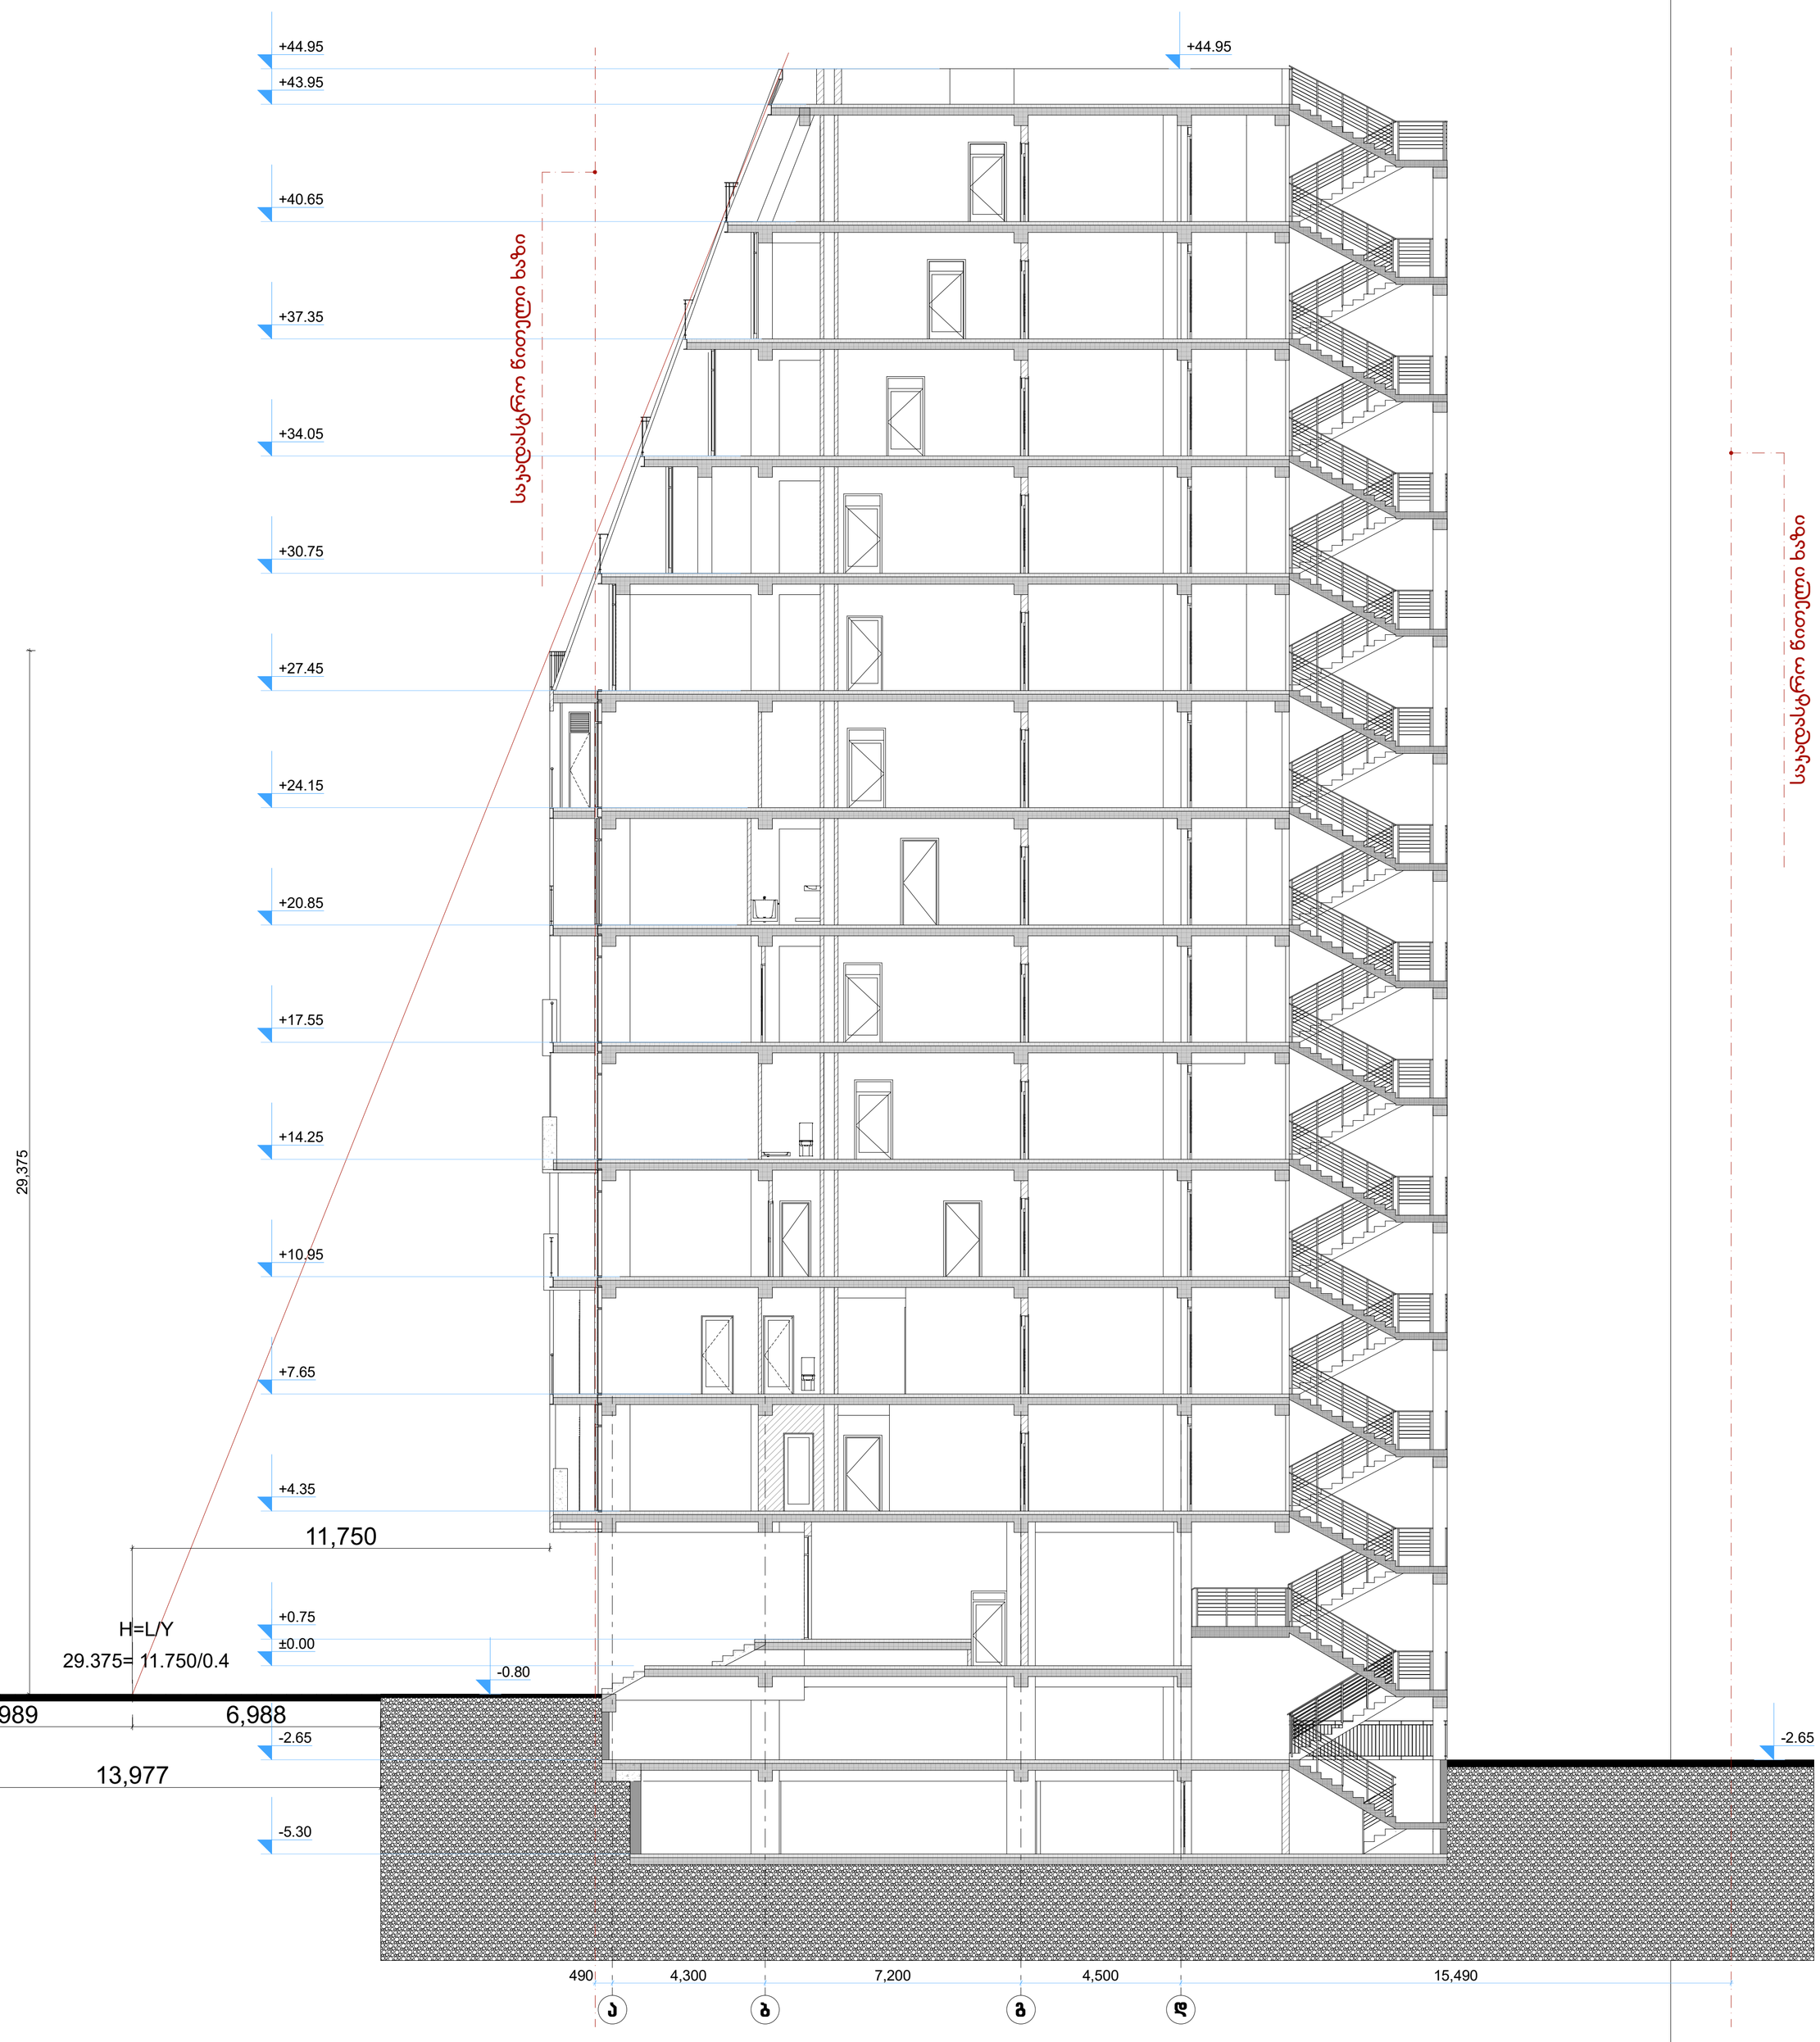

ჰორიზონტის ნიშნები:

დაგეგმარების:

მისამართი: თბილისი, ვ. გუნიას ქუჩა № 183

მრავალფუნქციური საცხოვრებლის, საოფისე და საცხოვრებელი მენოვა

თანამდებობა	გვარი	ხელმოწერა	თარიღი
დირექტორი	დ. გოგიბერიძე		
მთავარინჟინერი	დ. გოგიბერიძე		
არქიტექტორი	დ. გოგიბერიძე		
ლიცენზია	გ. გოგოლაშვილი		
ხელმძღვ.	ი. ჩიჩუა		

AUSART LTD

მისამართი
ა.ერისთავის
ბაგრატიონის №19

დავალების №	
თარიღი	
მასშტაბი	1:100

ნახაზის სახელწოდება: ჭრილი

სტადია	ფურცელი	ფურცლები
ს.პ.		