საქართველო

ქ. თბილისი. ი. კერესელიძის ქუჩა №17 490 კვ.მ. ს/კ 01.15.02.040.013
არასასოფლო-სამეურნეო დანიშნულების მიწის ნაკვეთის ტოპოგრაფიული

გეგმა

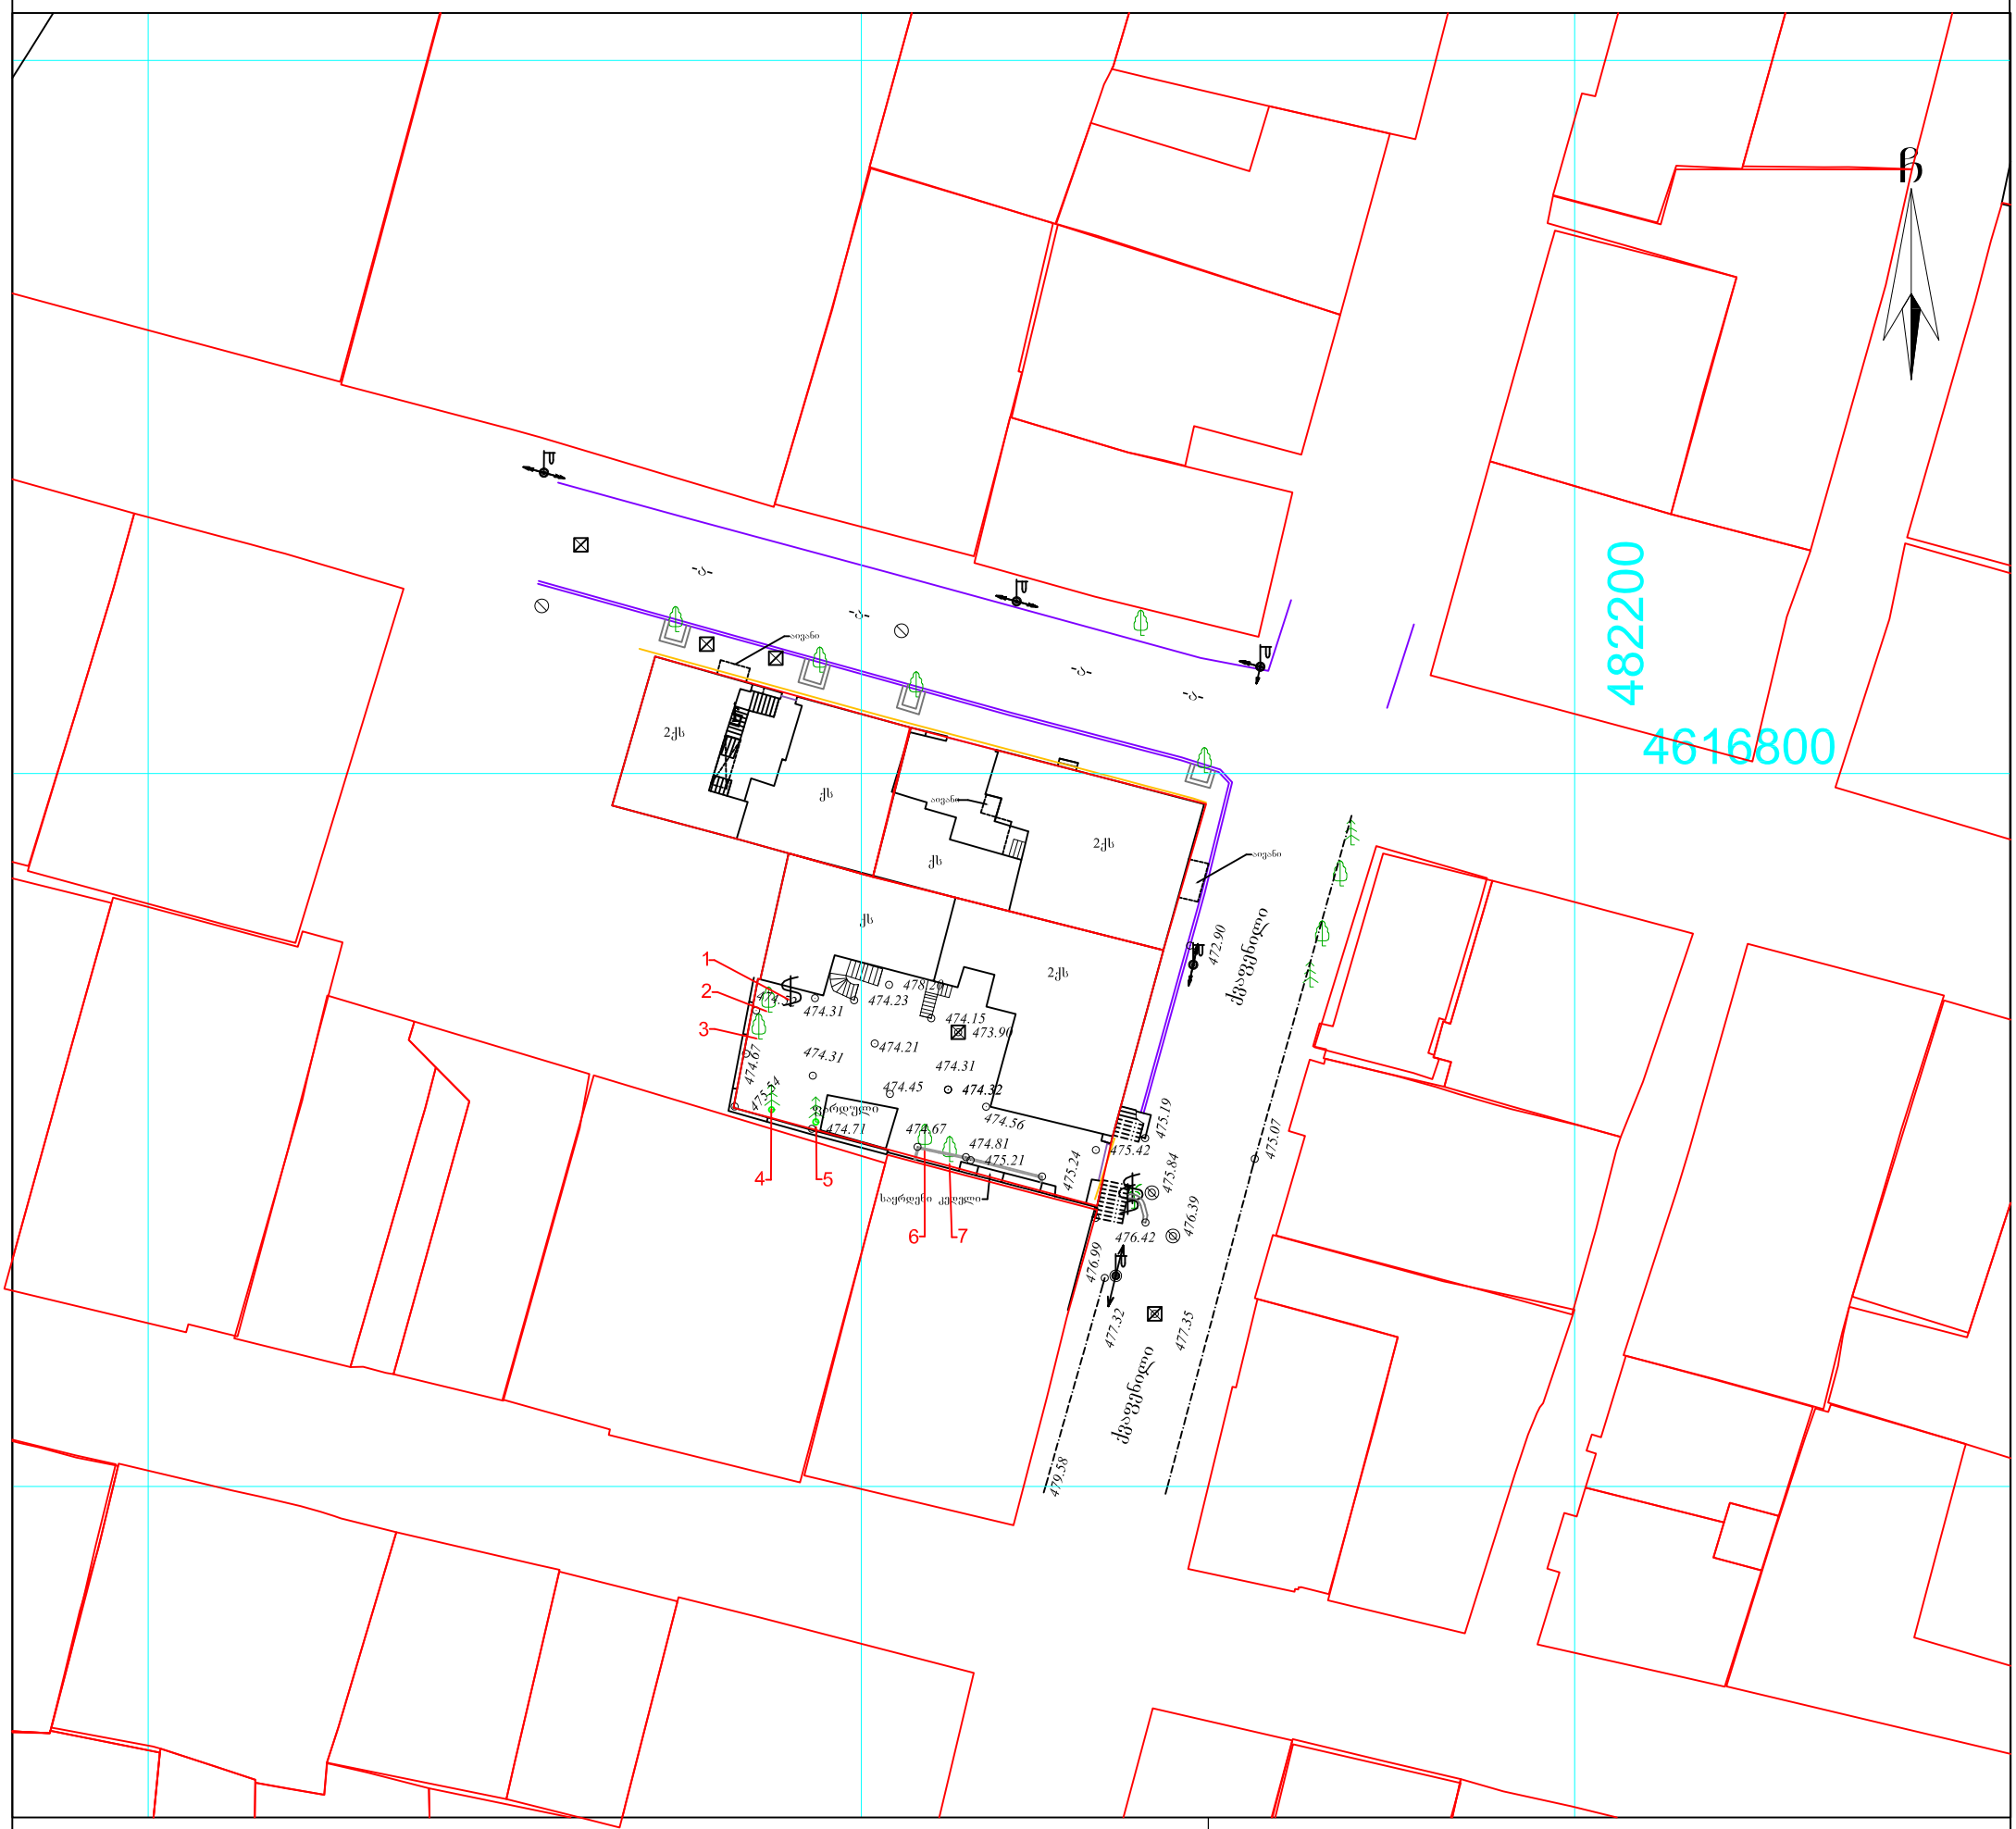

პირობითი აღნიშვნები

WGS 1984-ის კოორდინატთა სისტემის UTM პროექცია

ძს	საცხ. შენობა
ძა	არასაცხ. შენობა
	ფარდული
	მშენებარე შენობა
	სატრანსფორ. ჯიხური
	ხეები
	გარე განათება
	ბორდიული
	ხის ღობე
	ღობე
	ქვის კედელი
	კედელი
	ფლატე
	რკინიგზა
	სამეთვალყურეო ჭები
	ელ. გადამცემი ხაზი
	ჭიშკარი
	ბეტონი
წ	წყალგაყვანილობა
გ	გაზი
კ	კანალიზაცია
სან	სანიაღვრე
კშ	კავშირგაბმულობა
	ელ. ქსელები
თშ	გათბობა

შენიშვნა:1) ნაკვეთის საზღვარი (თუ იგი არის ნახაზზე) მითითებულია დამკვეთის მიერ

2) მიწის სამუშაოების შესრულებისას შეატყობინეთ კომუნიკაციის წარმომადგენლებს

შპს „ბიემჯი გრუპ“
საქართველო, თბილისი, შარტავას ქუჩა 14
მობ: 598 667070; 577 158039

LTD `BMG GROUP~
14 Sartava St. Tbilisi, Georgia

ტექნიკური დირექტორი:		ზ. ბასილაძე
აზომა:		რ. გირგვლიანი
დახაზა:		რ. გირგვლიანი
დამკვეთი:		

მაშტაბი: 1:500

26.03.2019 წ.

qs
2qs
qs
2qs
qs
2qs

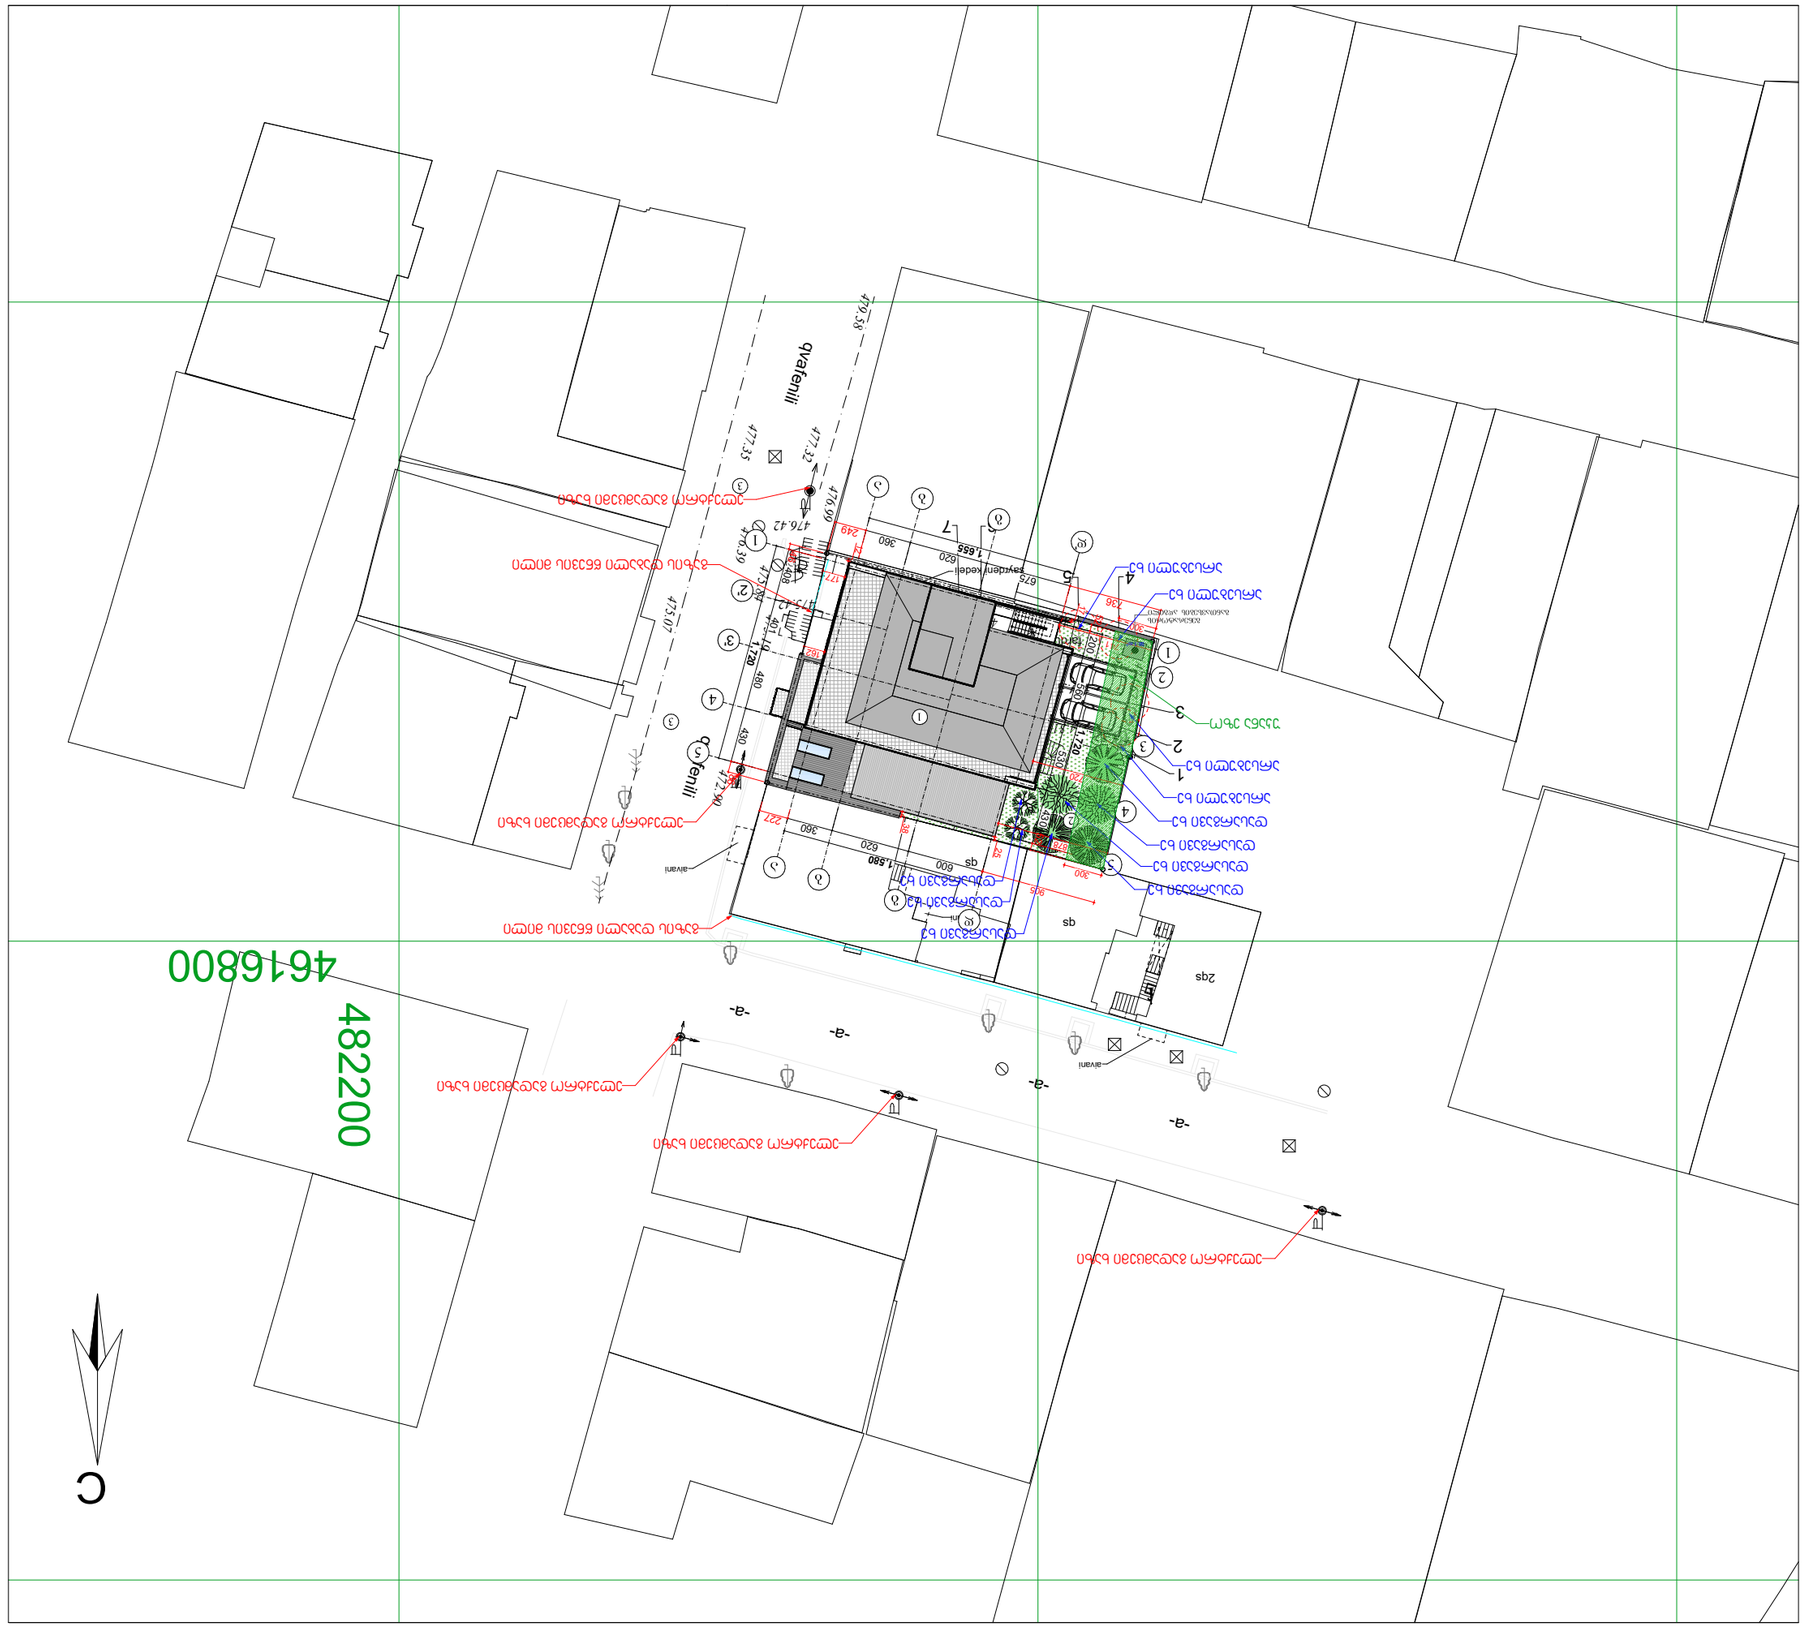

გენ-გეგმა

qvafenili

-a- -a- -a-

-a-

farduli

2qs

qs 472.90

475.19

475.07

47.32

479.58

475.84
476.39

47.35

476.42 476.9

474.32

474.31

474.67

474.81 475.24

475.42 474.56

474.45 474.67

474.52

474.31

474.21

475.21

474.15

474.23

478.20

473.90

474.71 474.31

475.54

qvafenili C 482200

4616800

2qs

2qs

qs

qs

აივანი

აივანი

აივანი

საყრდენი კედელი

1
2

3

4 5

6 7 1

2

3

4

5

6

7

8

9

10 1

12
13

14
15
16

17

18
19

20 DOWN

UP

su C mot t xeT

3'

2' 408 401 480 430

360 620 675

20 560 530 430

360 620 600

1,720

1,580

1,720

1,655

720

878

741

17

25
38

177
12

162

86 46

249 736

52 52

227 905

300

300

გაზის დაბალი წნევის მილი

გაზის დაბალი წნევის მილი

ელექტრო გადამცემი ხაზი

ელექტრო გადამცემი ხაზი

ელექტრო გადამცემი ხაზი

ელექტრო გადამცემი ხაზი

ელექტრო გადამცემი ხაზი

უკანა ეზო

არსებული ხე

არსებული ხე

არსებული ხე
არსებული ხე

დასარგავი ხე

დასარგავი ხე

დასარგავი ხე
დასარგავი ხე

დასარგავი ხე
დასარგავი ხე
დასარგავი ხე

' 56.1 m2

STAGE

EXPLICATION

PAGES ALL

PAPER SIZE

SCALE DATE OF ISSUE
DRVG.

A - 3

PROJECT #

A - A -

PROJECT

CLIENT

ADDRESS

NOTES

±