ტოპო გეგმა

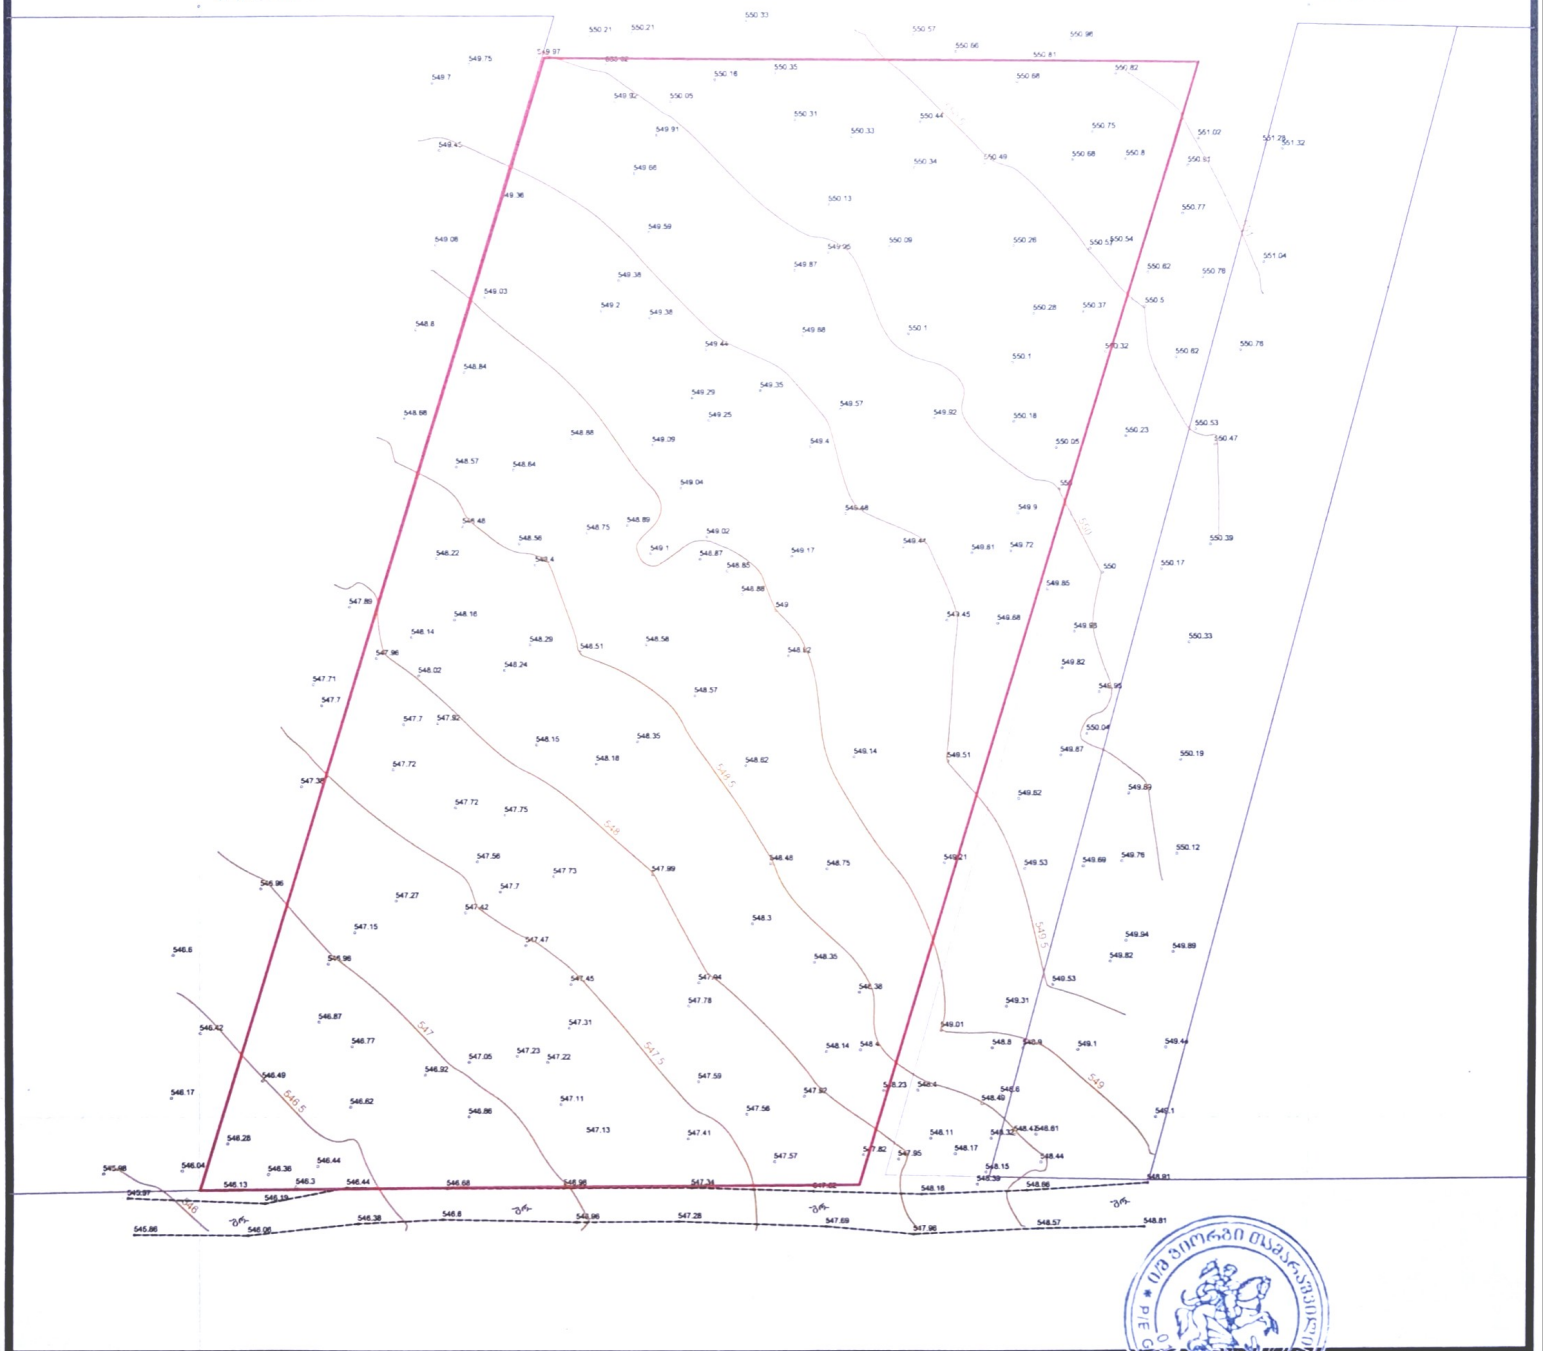

ვენახი (ვაზი)	პირობითი აღნიშნები
ჭა	
სერვიტუტი	ნაკვეთის საზღვარი
შენობა ნაგებობა	რეგ. ნაკვეთი
0.10 ელ გადამცემი ხაზი	რელიეფი
ელ ხაზი	ასფალტის გზა
გაზი	გრუნტის გზა
საგზაო ნიშანი	ხის ღობე
ელ. პოძი	ლითონის ღობე
ტელ. პოძი	ბეტონის ღობე
შუქნიშანი	წყალი
გამზმარი ხე	კავშირგაბმულობა
ხე ფოთლოვანი	ფლატე
ხე წიწვოვანი	
ბუჩქები	
ნერგები	
ქვანი	
პალმა	
ორკანი	

UTM (საერთაშორისო) სისტემის კოორდინატები

ნაკვეთის საკ. კოდი: 81.08.18.134

WGS 1984-ის კოორდინატთა სისტემის UTM პროექცია

ნაკვეთის ფართობი	6000კვ.მ.		
მიწის ნაკ. დანიშნულება	სასოფლო-სამეურნეო		
მისამართი	ქ.თბილისი, სოფელი დიდი ლილო		
08.06.2021წ.	მ. 1:500		

ი/მ „გიორგი თამარაშვილი"		
საიდ.კოდი 01008040214	GiorgiTamarashvili@yahoo.com	
აზომა		გ.თამარაშვილი
დახაზა		გ.თამარაშვილი
დაინტერესებული პირი		მზია თიგიაშვილი