პირობითი აღნიშვნები

- ნაკვეთის საკადასტრო საზღვარი
- +2.00 არქიტექტურული ნიშნული
- ღერძის ხაზი
- +516.00 აბსოლუტური ნიშნული

ჭრილი ღერძებში 1-4

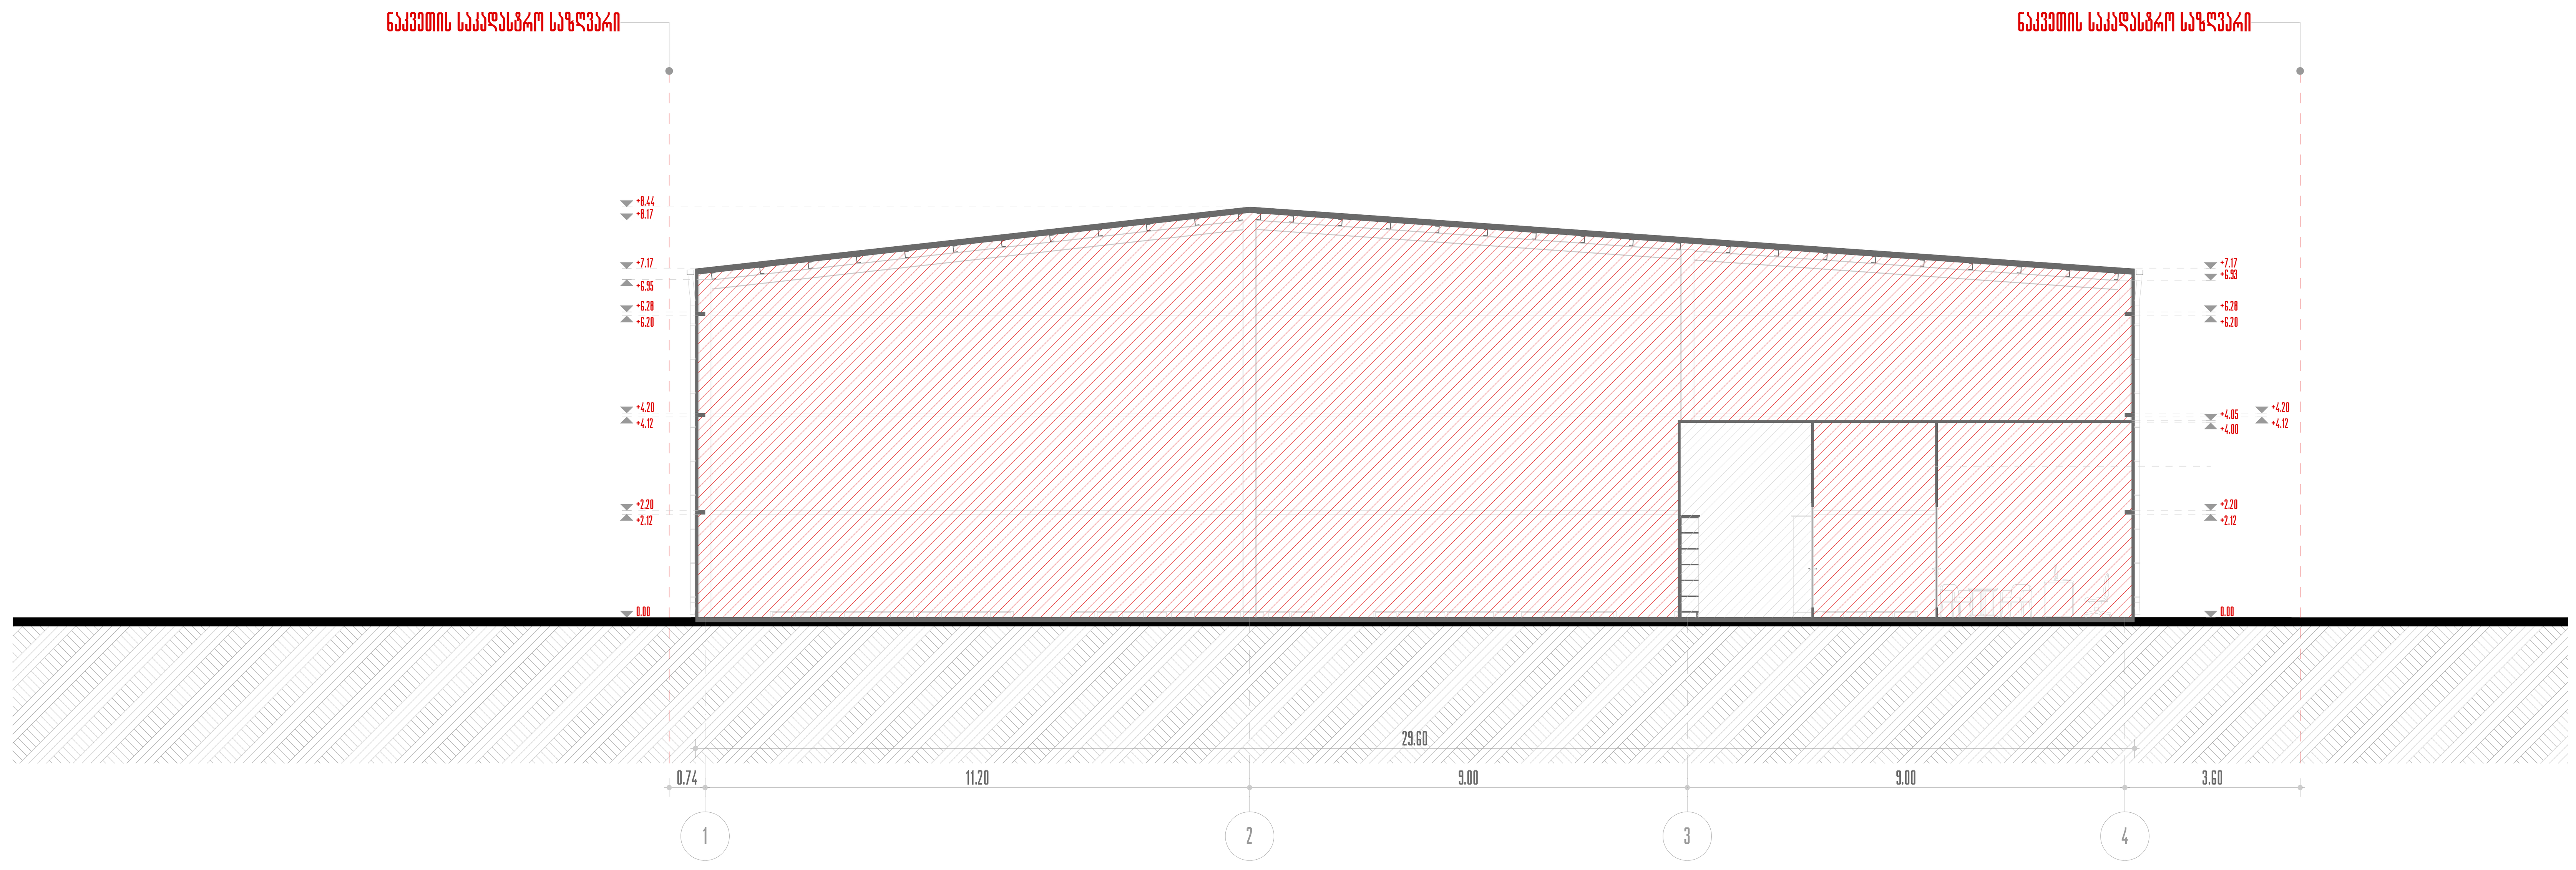

ჭრილი ღერძებში ა-დ

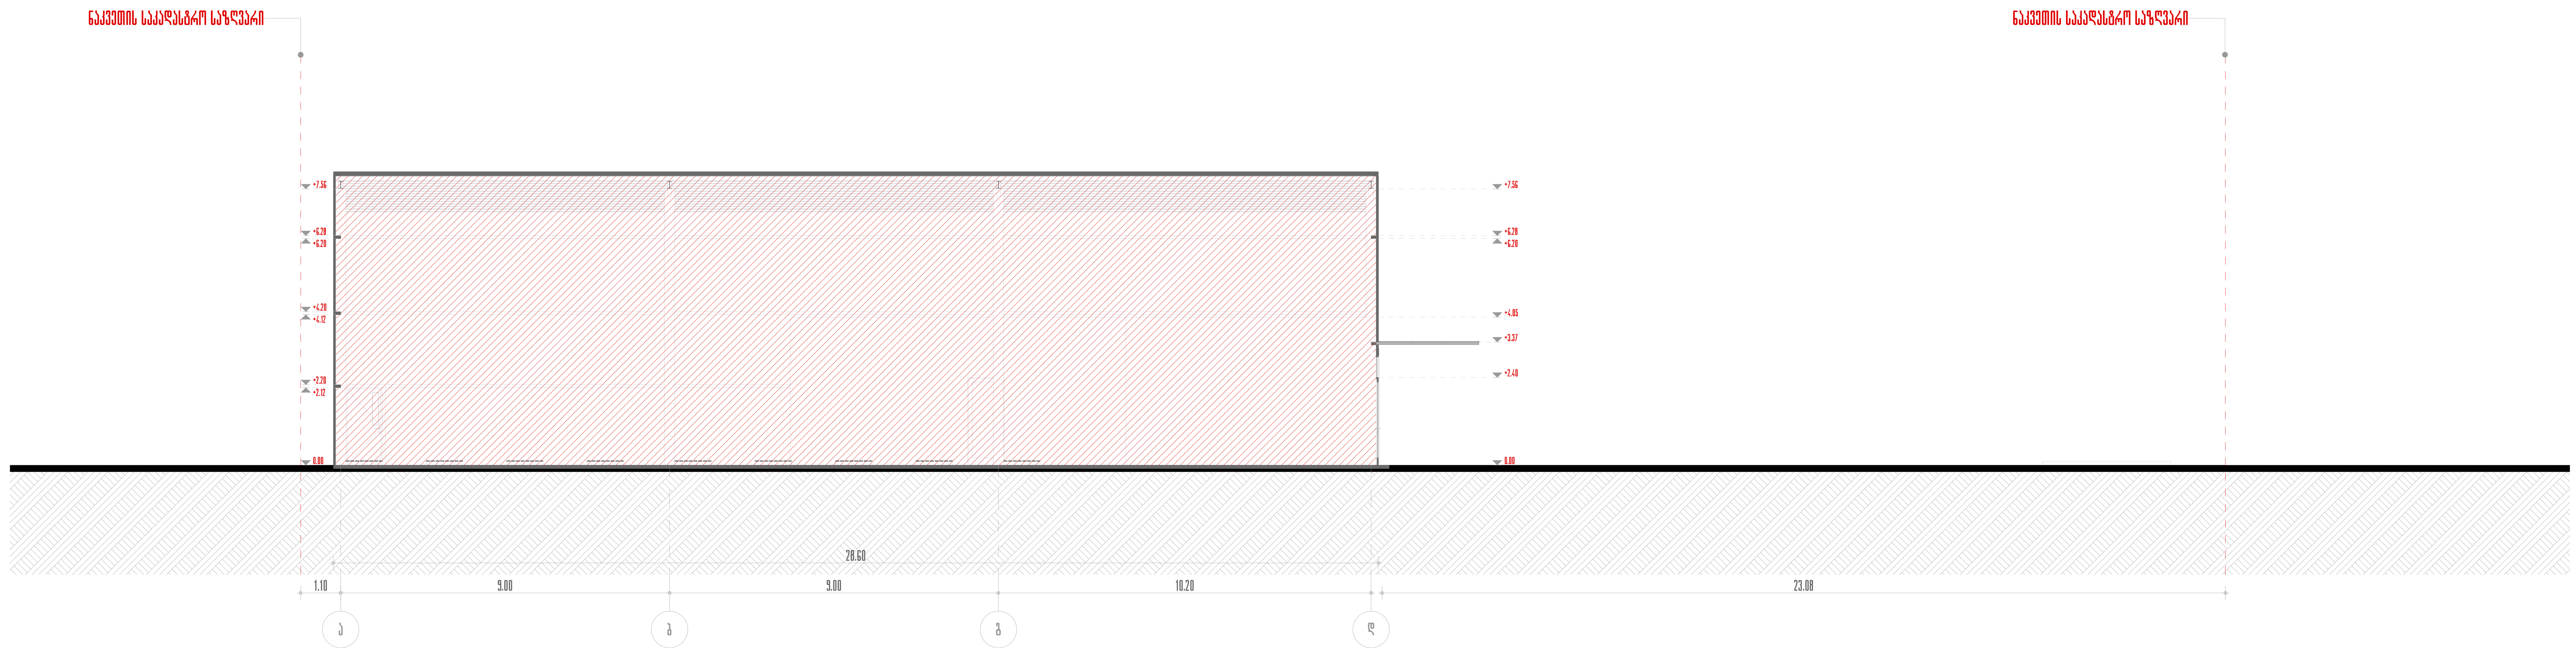

დამკვეთი:

შ.პ.ს ბაჯითი

შემსრულებელი:

შ.პ.ს არქირევი

დირექტორი: დავით მარსაგიშვილი

მთ. არქიტექტორი: ნიკა მანწკავა

პროექტის ავტორი: ნიკა მანწკავა

პროექტის სახელწოდება

სამრეწველო საქონლის მაღაზია მუხაძის 5

თარიღი: 16/05/20

ჭრილები

მასშტაბი 1:100