დაგეგმარების საფუძველი და მიზნები:

პროექტი ითვალისწინებს ქალაქი თბილისში, რეზო გაბაშვილის III გასასვლელი #28 №01.11.17.004.398)-ში მრავალფუნქციური შენობის მშენებლობას. თანამედროვე გეგმარების პრინციპებისა და "შენობა ნაგებობის უსაფრთხოების წესების მიხედვით.

მიწის ნაკვეთის მდებარეობა, აღწერა:

სტრუქტურული ზონით პერიფერიული ზონა. მისი ფართობი შეადგენს 816 კვ/მ-ს მას სამხრეთ-აღმოსავლეთიდან ესაზღვრება ნაკვეთზე მისასვლელი გზა.

პროექტის შინაარსობრივი აღწერა:

აღნიშნულ მიწის ნაკვეთზე შეთანხმებულია მიწის ნაკვეთის სამშენებლოდ გამოყენების პირობები, სადაც საზოგადოებრივ სივრცედ დადგენილია სამხრეთ აღმოსავლეთისა. შენობის ფუნქციური დანიშნულება გახლავთ მრავალფუნქციური შენობა. შენობას გააჩნია 7 მიწისზედა და 1 მიწიქვეშა სარდაფის სართული, გზის მოწყობა გათვალისწინებულია ნაკვეთის სამხრეთ-აღმოსავლეთ. საზოგადოებრივ სივრცის მხარეს ფასადი მოპირკეთებულია მოსაპირკეთებელი მასალებით ხოლო დანარჩენი ფასადები შერეულია როგორც მოსაპირკეთებელი მასალებით ასევე ლესვით და ღებვით.

პროექტის ძირითადი სტრუქტურული სისტემის აღწერა:

შენობის სტრუქტურა წარმოადგენს საძირკვლის ფილაზე დაფუძნებულ სტრუქტურულ ჩარჩოს, რომლებიც შედგება გაძლიერებული სვეტებისგან და სართულშუა გადახურვის ფილებისგან. კიბის უჯრედის სტრუქტურა შედგება გაძლიერებული რკინა-ბეტონისგან.

დაგეგმარებისთვის გამოყენებული კანონმდებლობის აღწერა:

მრავალფუნქციური შენობისა და საპროექტო მიწის ნაკვეთის დაგეგმარებისთვის გამოყენებულია საქართველოს მთავრობის დადგენილება №41, ტექნიკური რეგლამენტი "შენობა-ნაგებობების უსაფრთხოების წესები.

შენობა-ნაგებობის უსაფრთხოების წესებთან შესაბამისობის ანალიზი

გამოყენებული წესები - „შენობა-ნაგებობის უსაფრთხოების წესები“

ჩამოთვალეთ შენობის დაკავებულებები და აღწერეთ თითოეული გამოყენება
სასაწყობე ჯგუფი სწ-2 (სარდაფი) მიწის დონის ქვედა სართული (-2. 70 ნიშნულზე)
სასაწყობე ჯგუფი დს (წყლის რეზერუარი) მიწის დონის ქვედა სართული (-2.70 ნიშნულზე)
სასაწყობე ჯგუფი სწ-2 (ავტოსადგომი) მიწისპირა 1 სართულზე (0.00 ნიშნულზე)
სასაწყობე ჯგუფი დს (წყლის ტუმბო) მიწის დონის ქვედა სართული (-2,70 ნიშნულზე)
საცხოვრებელი ჯგუფი სც (საცხოვრებელი ბინები) III დან VII სართულის ჩათვლით (+6.10; +9.20; +12.30; +15.40; +18.50 ნიშნულზე)
საქმიანი ჯგუფი სქ (საოფისე ფართი) II და III სართული (+3.00; +6.10 ნიშნულზე)
სც-1 (სასტუმრო) VIII სართული (21.60 ნიშნულზე)

კონსტრუქციის ტიპი:	
განსაზღვრეთ კონსტრუქციის არსებული შენობისთვის: მაგალითი: II-A, II-B, V-A, V-B	
განსაზღვრეთ კონსტრუქციის ტიპი ახალი შენობისთვის: მაგალითი: II-A, II-B, V-A, V-B	I-B
შერეული კონსტრუქციის შემთხვევაში მიუთითეთ ტიპები, რომელიც გამოყენებული იქნება, განსაზღვრეთ ტიპები და მათი მდებარეობა:	

სიმაღლის შეზღუდვები ცხრილი 503 -ის მიხედვით		
დაკავებულობები	დასაშვები სართულიანობა	შემოთავაზებული სართულიანობა
სასაწყობე ჯგუფი სწ-2	11	2
საცხოვრებელი ჯგუფი სც-2	11	5
საქმიანი ჯგუფი სქ	11	2
სც-1		1
	დასაშვები სიმაღლე	შემოთავაზებული სიმაღლე
საერთო სიმაღლე =	48,8	28.30 მ
მიწის ზემოთ სართულის რაოდენობა =	8 სართული	

ფართობის შეზღუდვები ცხრილი 503 -ის მიხედვით		
დაკავებულობები	დასაშვები ფართობი	შემოთავაზებული ფართობი
სასაწყობე ჯგუფი სწ-2	7340	824.5
საცხოვრებელი ჯგუფი სც-2	შეუზღუდავი	1693.5
საქმიანი ჯგუფი სქ	3300	602.0
სც-1		104.0
დს		33.6
იატაკის საერთო ფართობი =	2782.5	
იატაკების რაოდენობა =	8	
შენობის საერთო ფართობი =	3398.3	

გარე კედლის ცეცხლმედეგობისა და ღიობისადმი მოთხოვნები ცხრილების 602-ის და 705.8 -ის მიხედვით									
გარე კედელი (ღერძებში)	ხანძარსაწინააღმდეგო მანძილი (მეტრი)	ცეცხლმედეგობის ხარისხი (საათი)		კედლის ღიობების ფართობი (კედლის %)					
		მოთხოვნილი	გათვალისწინებული	დასაშვები			გათვალისწინებული		
				დაცული	დაუცველი საშხეფებით	დაუცველი	დაცული	დაუცველი საშხეფებით	დაუცველი
(1-5)	3.4	1	1	შეუზღუდავი	შეუზღუდავი	45-70	-	-	40.0%
(5-1)	10.4	1	1	შეუზღუდავი	შეუზღუდავი	45-70	-	-	35.0%
(ა-ე)	0,15	1	1	შეუზღუდავი	შეუზღუდავი	45-70	-	-	0,0%
(ე-ა)	0,48	1	1	შეუზღუდავი	შეუზღუდავი	45-70	-	-	0,0%

ხანძრისაგან დაცვის სისტემებისადმი მოთხოვნები							
დაკავებულობები/სივრცეები/გასასვლელი საშუალებები	ავტოსაშხეფი სისტემა	ალტერნატიული ცეცხლსაქრობი სისტემები	სახანძრო განგაშისა და ცეცხლაღმომჩენი სისტემები	სახანძრო მილდგარების სისტემები	კვამლის საკონტროლო სისტემები	ხელის ცეცხლმაქრები	საავარიო განგაშის სისტემები
სასაწყობე ჯგუფი სწ-2 (-2.70 ნიშნულზე)	კი	-	კი	კი	-	კი	კი
სასაწყობე ჯგუფი სწ-2 (0.00 ნიშნულზე)	-	-	კი	კი	-	კი	კი
სასტუმრო ჯგუფი სც-1	კი	-	კი	კი	კი	კი	კი
საცხოვრებელი ჯგუფი სც-2	-	-	კი	კი	-	კი	-
საქმიანი ჯგუფი სქ	-	-	კი	კი	-	კი	კი
კიბის უჯრედი	-	-	-	კი	დაწნევის ისსტემა	-	კი
ლიფტი	-	-	-	-	დაწნევის ისსტემა	-	-
დერეფანი	-	-	კი	-	-	კი	კი
სახანძრო სამაშველო სამსახურის მიერ გამოსაყენებელი მისაერთებელი	კი						

თითოეული სართულიდან გასასვლელი საშუალება									
სართულები	დაკავებულობა და დაკავებულობის დატვირთვის ჯამური მაჩვენებელი	მოთხოვნილი გასასვლელების/გასასვლელთან მისადგომის რაოდენობა	გათვალისწინებული გასასვლელების/გასასვლელთან მისადგომის რაოდენობა და ტიპი	გასასვლელი საშუალებების სიგანე					
				გზა-კიბეები		დერაფანი,		გასასვლელის გზა-კარი	
				მოთხოვნილი	გათვალისწინებული	მოთხოვნილი	გათვალისწინებული	მოთხოვნილი	გათვალისწინებული
მიწის დონის ქვედა სართული	სწ-2 დ.დ. 10	1 გასასვლელი	1 გასასვლელი	1.10	120	1.40	1.40	0.82	0.92
მიწის დონის ქვედა სართული	დს დ.დ. 2	1 გასასვლელი	1 გასასვლელი	1.10	120	1.40	1.40	0.82	0.92

მიწისპირა სართული	სწ-2 დ.დ. 8	1 გასასვლელი	2 გასასვლელი	1.10	120	1.40	1.40	0.82	0.92
II დან III სართულის ჩათვლით	სქ დ.დ. 65	2 გასასვლელი	2 გასასვლელი	1.10	1.20	1.40	1.40	0.82	0.92
III დან VIII სართულის ჩათვლით	სც დ.დ 112	2 გასასვლელი	2 (გასასვლელი კიბე)	1,10	1,20	1,40	1.40	0.82	0.92

წყალსადენი სისტემის ფიქსირებული მოწყობილობების რაოდენობა ცხრილი 1602.1-ის მიხედვით														
სართულები	დაკავებულობა და დაკავებულობის დატვირთვის ჯამური მაჩვენებელი		ფიქსირებული მოწყობილობები											
			უნიტაზი		ტუალეტის ხელსაბანები		აბაზანა/შხაპი		სასმელი წყლის ფანტანი		სამომსახურეო ნიჟარა		სამზარეულოს ნიჟარა	
			მოთხოვნილი	გათვალისწინებული	მოთხოვნილი	გათვალისწინებული	მოთხოვნილი	გათვალისწინებული	მოთხოვნილი	გათვალისწინებულ	მოთხოვნილი	გათვალის	მოთხოვნილი	გათვალისწინებული
პირველი სართული	სწ-2 (ავტოსადგომი) დ.დ. 8		1	1	1	1	-	-	1	1	1	1	-	-
II და III სართული	საქმიანი ჯგუფი სქ (საოფისე ფართი) დ.დ. 65	N1	1 ცალი 500-ზე	1	1 ცალი 750-ზე	1	-	-	1 ცალი 1000-ზე	1	1	1	-	-
		N1	1 ცალი 500-ზე	1	1 ცალი 750-ზე	1	-	-	1 ცალი 1000-ზე	1	1	1	-	-
III დან VII სართულის ჩათვლით	საცხოვრებელი ჯგუფი სც-2 (საცხოვრებელი ბინები) დ.დ 107		1	1	1	1	1	1	1	1	1	1	-	-
VIII სართული	საცხოვრებელი ჯგუფი სც-1 (საცხოვრებელი ბინები) დ.დ 5		1	1	1	1	1	1	1	1	1	1	-	-

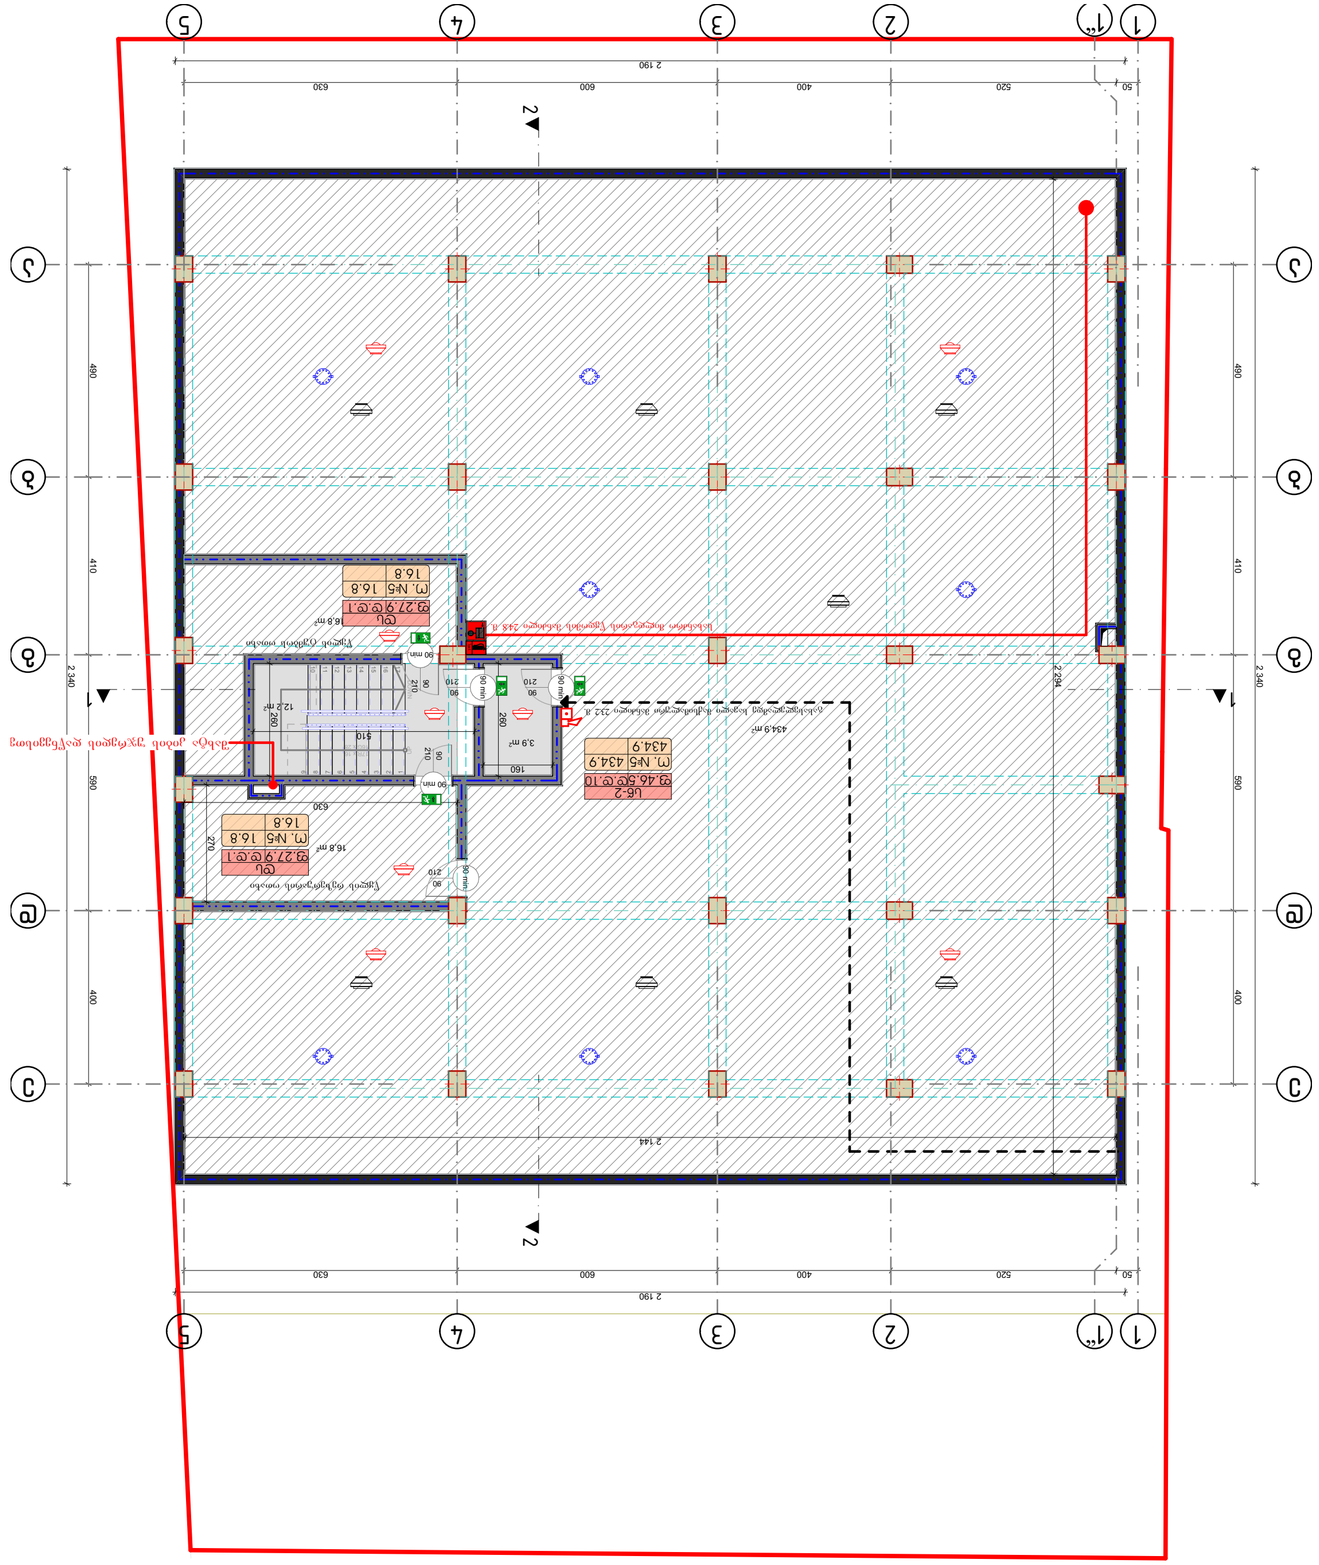
1
1"
2
3
4
5
А
Б
В
Г
Д
Е
2 190
50
520
400
600
630
2 340
2 234
2 144
490
410
590
400
2
2
Ub-2
Ø 46.5Ø.Ø.10
П. №5 434.9
434.9
434.9 m²
Ub-2
Ø 27.9Ø.Ø.1
П. №5 16.8
16.8
16.8 m²
Ub-2
Ø 27.9Ø.Ø.1
П. №5 16.8
16.8
18.9 m²
3.9 m²
12.2 m²
Ub-2
Ø 27.9Ø.Ø.1
П. №4 56.8
43.6 13.2
90 mm
160
280
210
90
510
80
210
90
90 mm
90 mm
90 mm

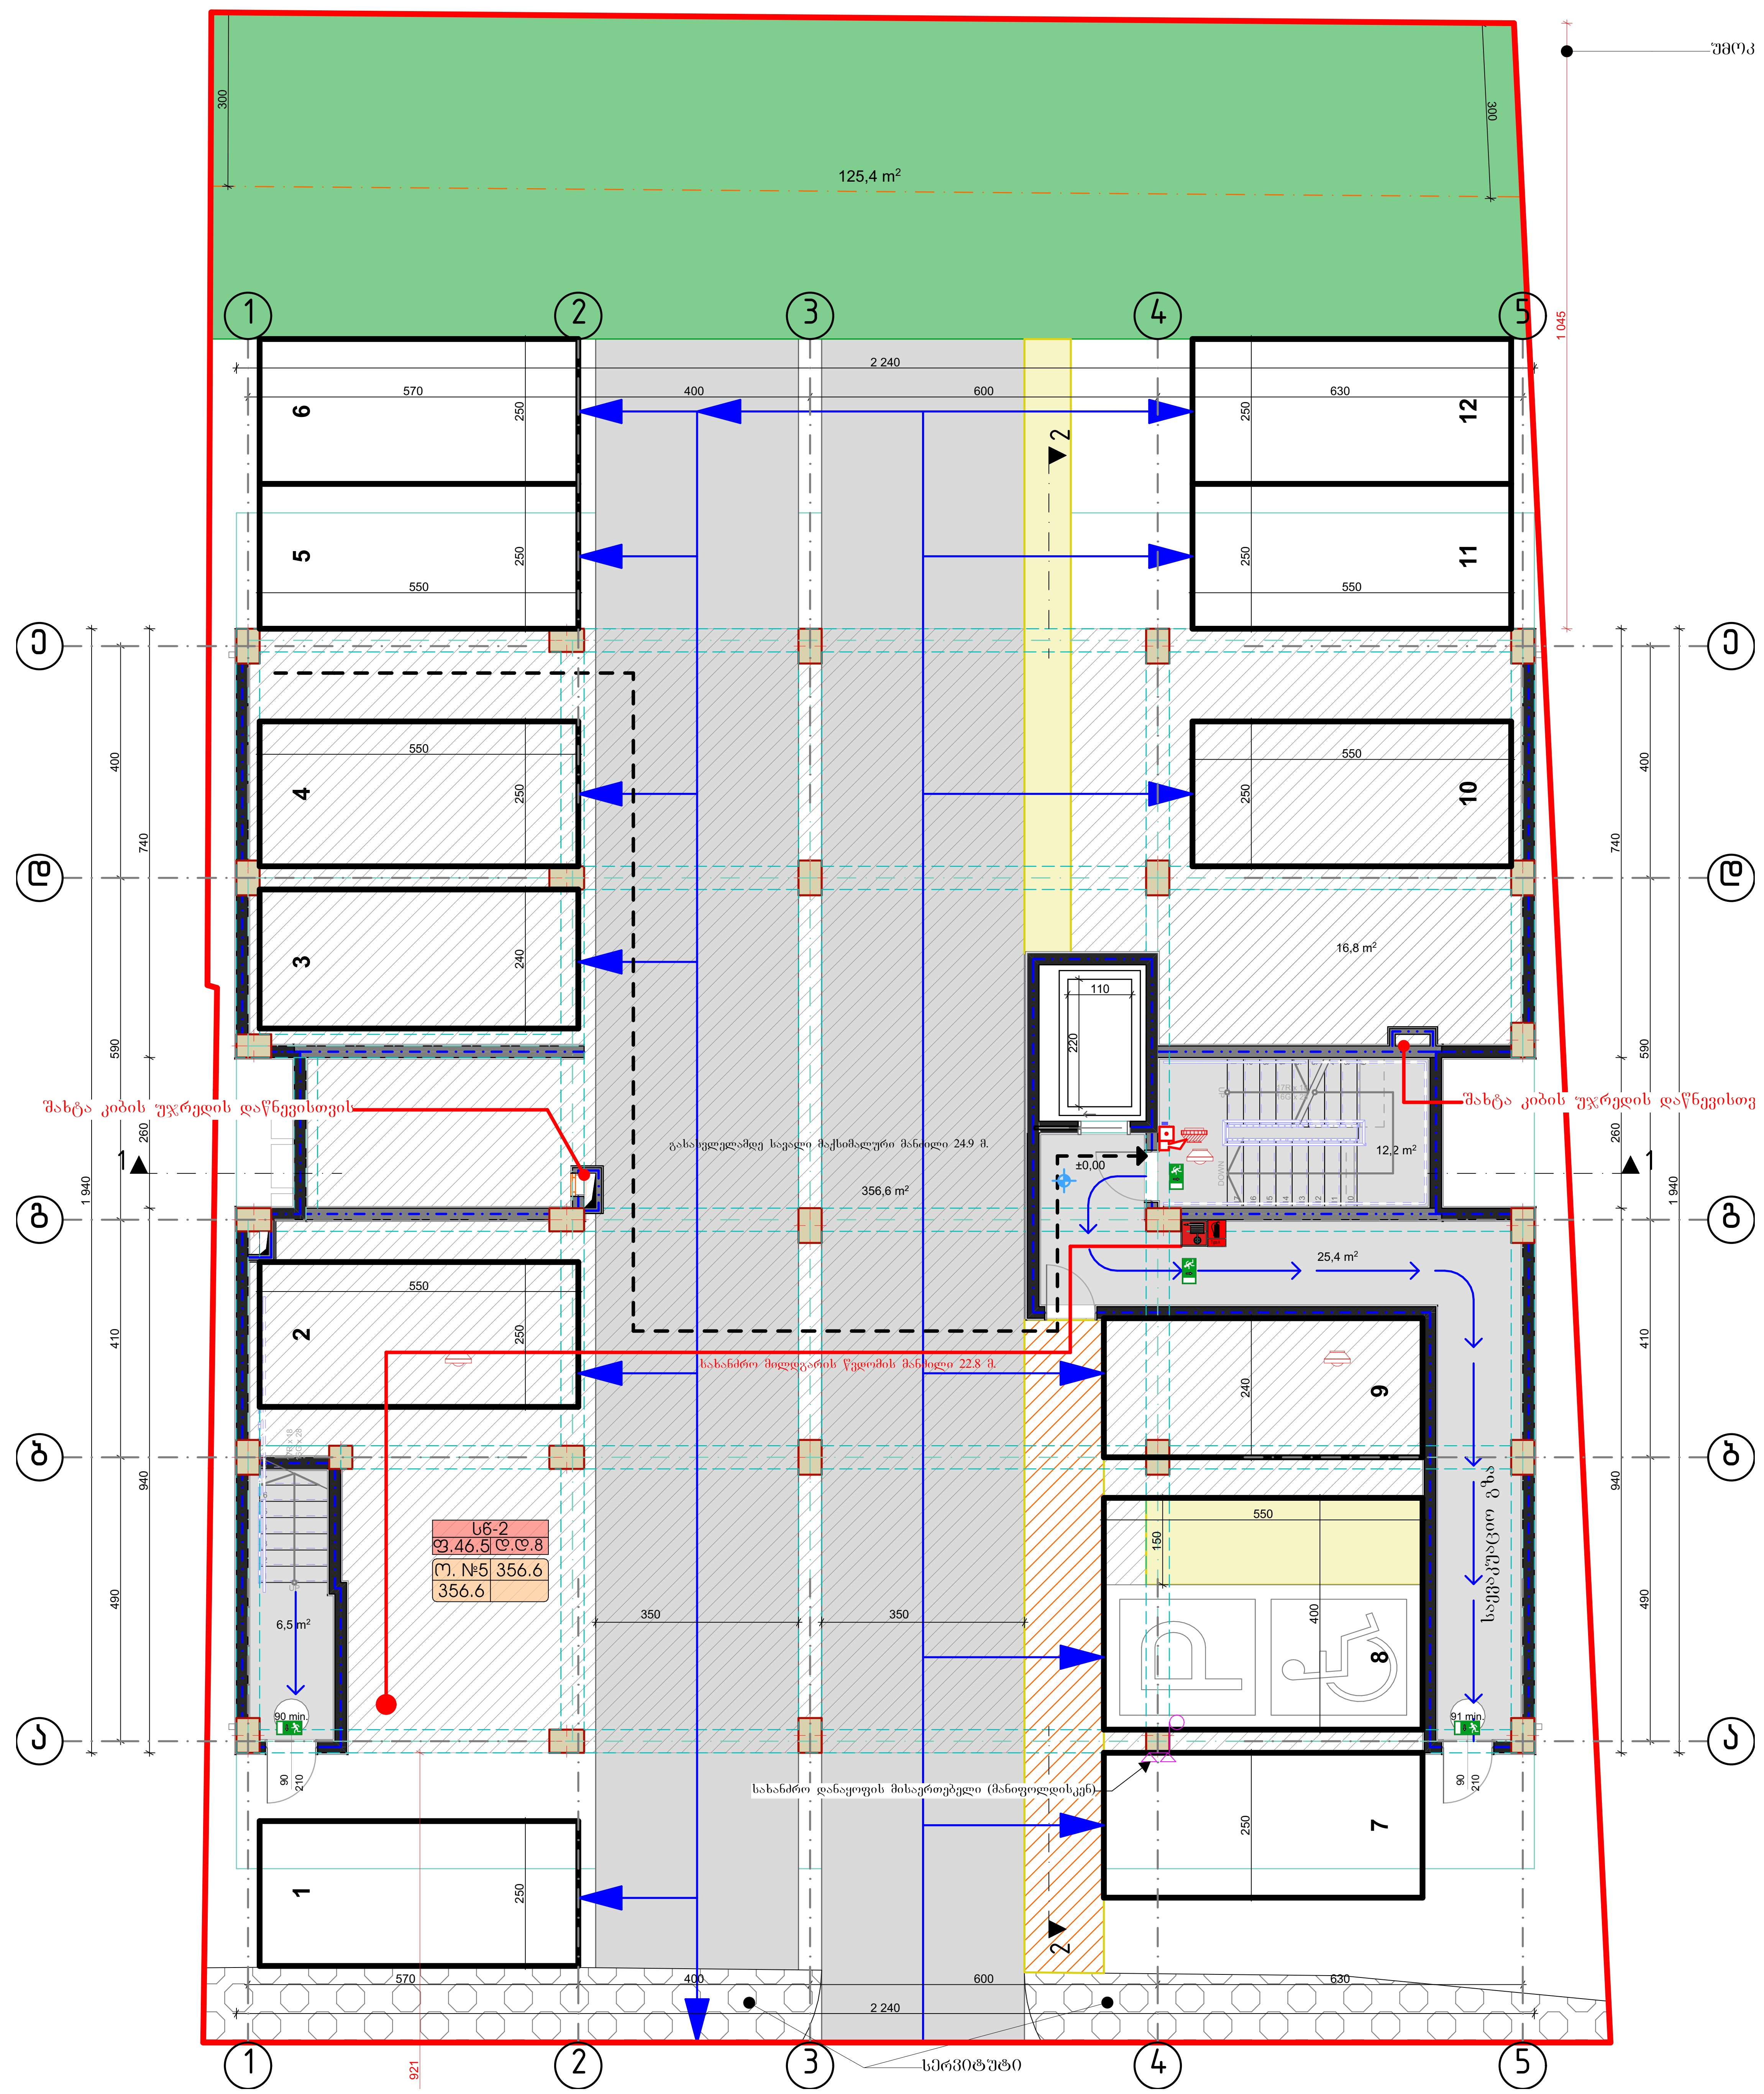

ღერძის ხაზი

საკადასტრო საზღვარი

ჭრილის ხაზი

ბლოკის გარე კედელი

ბლოკის კედელი ბინების გამყოფი

გძლიერებული ბეტონის კედელი-სვეტი

გათბობა კონდიცირების ადგილი

მისაწვდომი სვლა გზა

გასასვლელამდე მისადგომი მანძილი

ხანძარმედეგობის ხარისხი 1 საათი

ხანძარმედეგობის ხარისხი 2 საათი

სც-2 | დ.დ.3 | ფ. 3 — დაკავებულობის დატვირთვა; დაკავებულობის ჯგუფი (ქვეჯგუფი); დაკავებულობის ფაქტორი

ბ. №4 | 56.8 | 43.6 | 13.2 — საერთო ფართი; საზაფხულო ფართი; ფართობი შიდა კონტურზე; ბინა №

ღიობი ფილაში

	სიმბოლოს სახელწოდება
	სახანძრო მილდგარი
	სახანძრო განყოფილებასთან კავშირის სისტემა
	სახანძრო ღილაკი
	საგანგებო ხმოვანი განგაშის საკომუნიკაციო სისტემა
	ხელის ცეცხლმაქრი
	სახანძრო-სამაშველო სამსახურის მიერ გამოსაყენებელი მისაერთებელი - ჰიდრანტი
	კვამლის დეტექტორი
	ავტომატური კვამლის დეტექტორი
	ავტოსაშხეფი
	საევაკუაციო განათება

მისამართი: ქ. თბილისი რეზო გაბაშვილის III გასასვლელი, №28

თანამდებობა	გვარი	ხელმოწერა
დირექტორი	ქ. ჩიჩუა	
მთ.არქიტექტორი	ბ. მაღრაძე	
დაამუშავა	დ. მაღრაძე	

ავტორი

დამკვეთი
შპს „მწვანე სახლი დეველოპმენტი“
ქ. თბილისი, ილორის ქუჩა №10

არქიტექტურული ნაწილი

მასშტაბი		თარიღი	16.03.2021
ნახაზი			

სართულის გეგმა ±0.00

ახალი მშენებლობა

№	კორექტ.	თარიღი
1		
2		

სტადია	A2	ფურცელი
პროექტის შეთანხმება	მ 1:100	

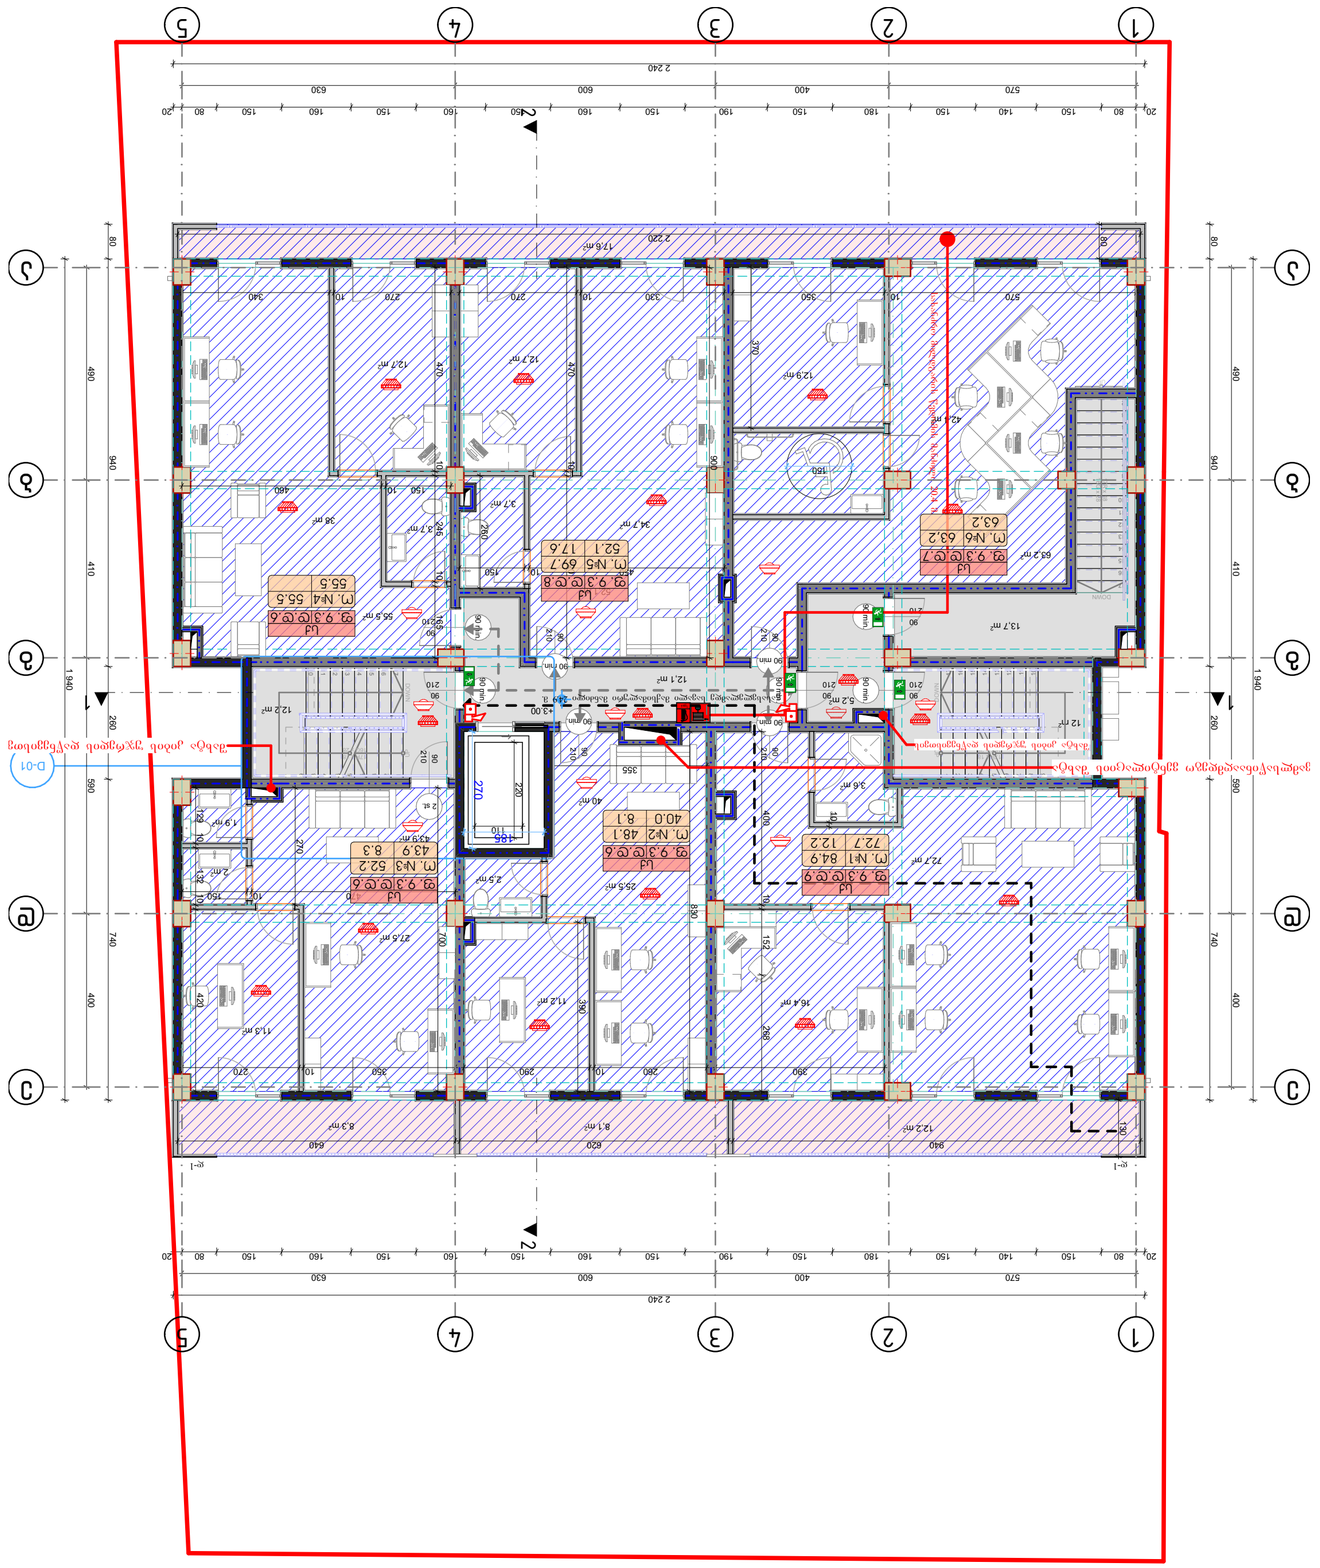
1
2
3
4
5
A
B
C
D
2 240
2 220
1 940
740
590
410
400
260
80
20
D-01
ცეცხლსაწინააღმდეგო ნაგებობის ტიპი 3
ცეცხლსაწინააღმდეგო ნაგებობის ტიპი 2
ცეცხლსაწინააღმდეგო ნაგებობის ტიპი 1

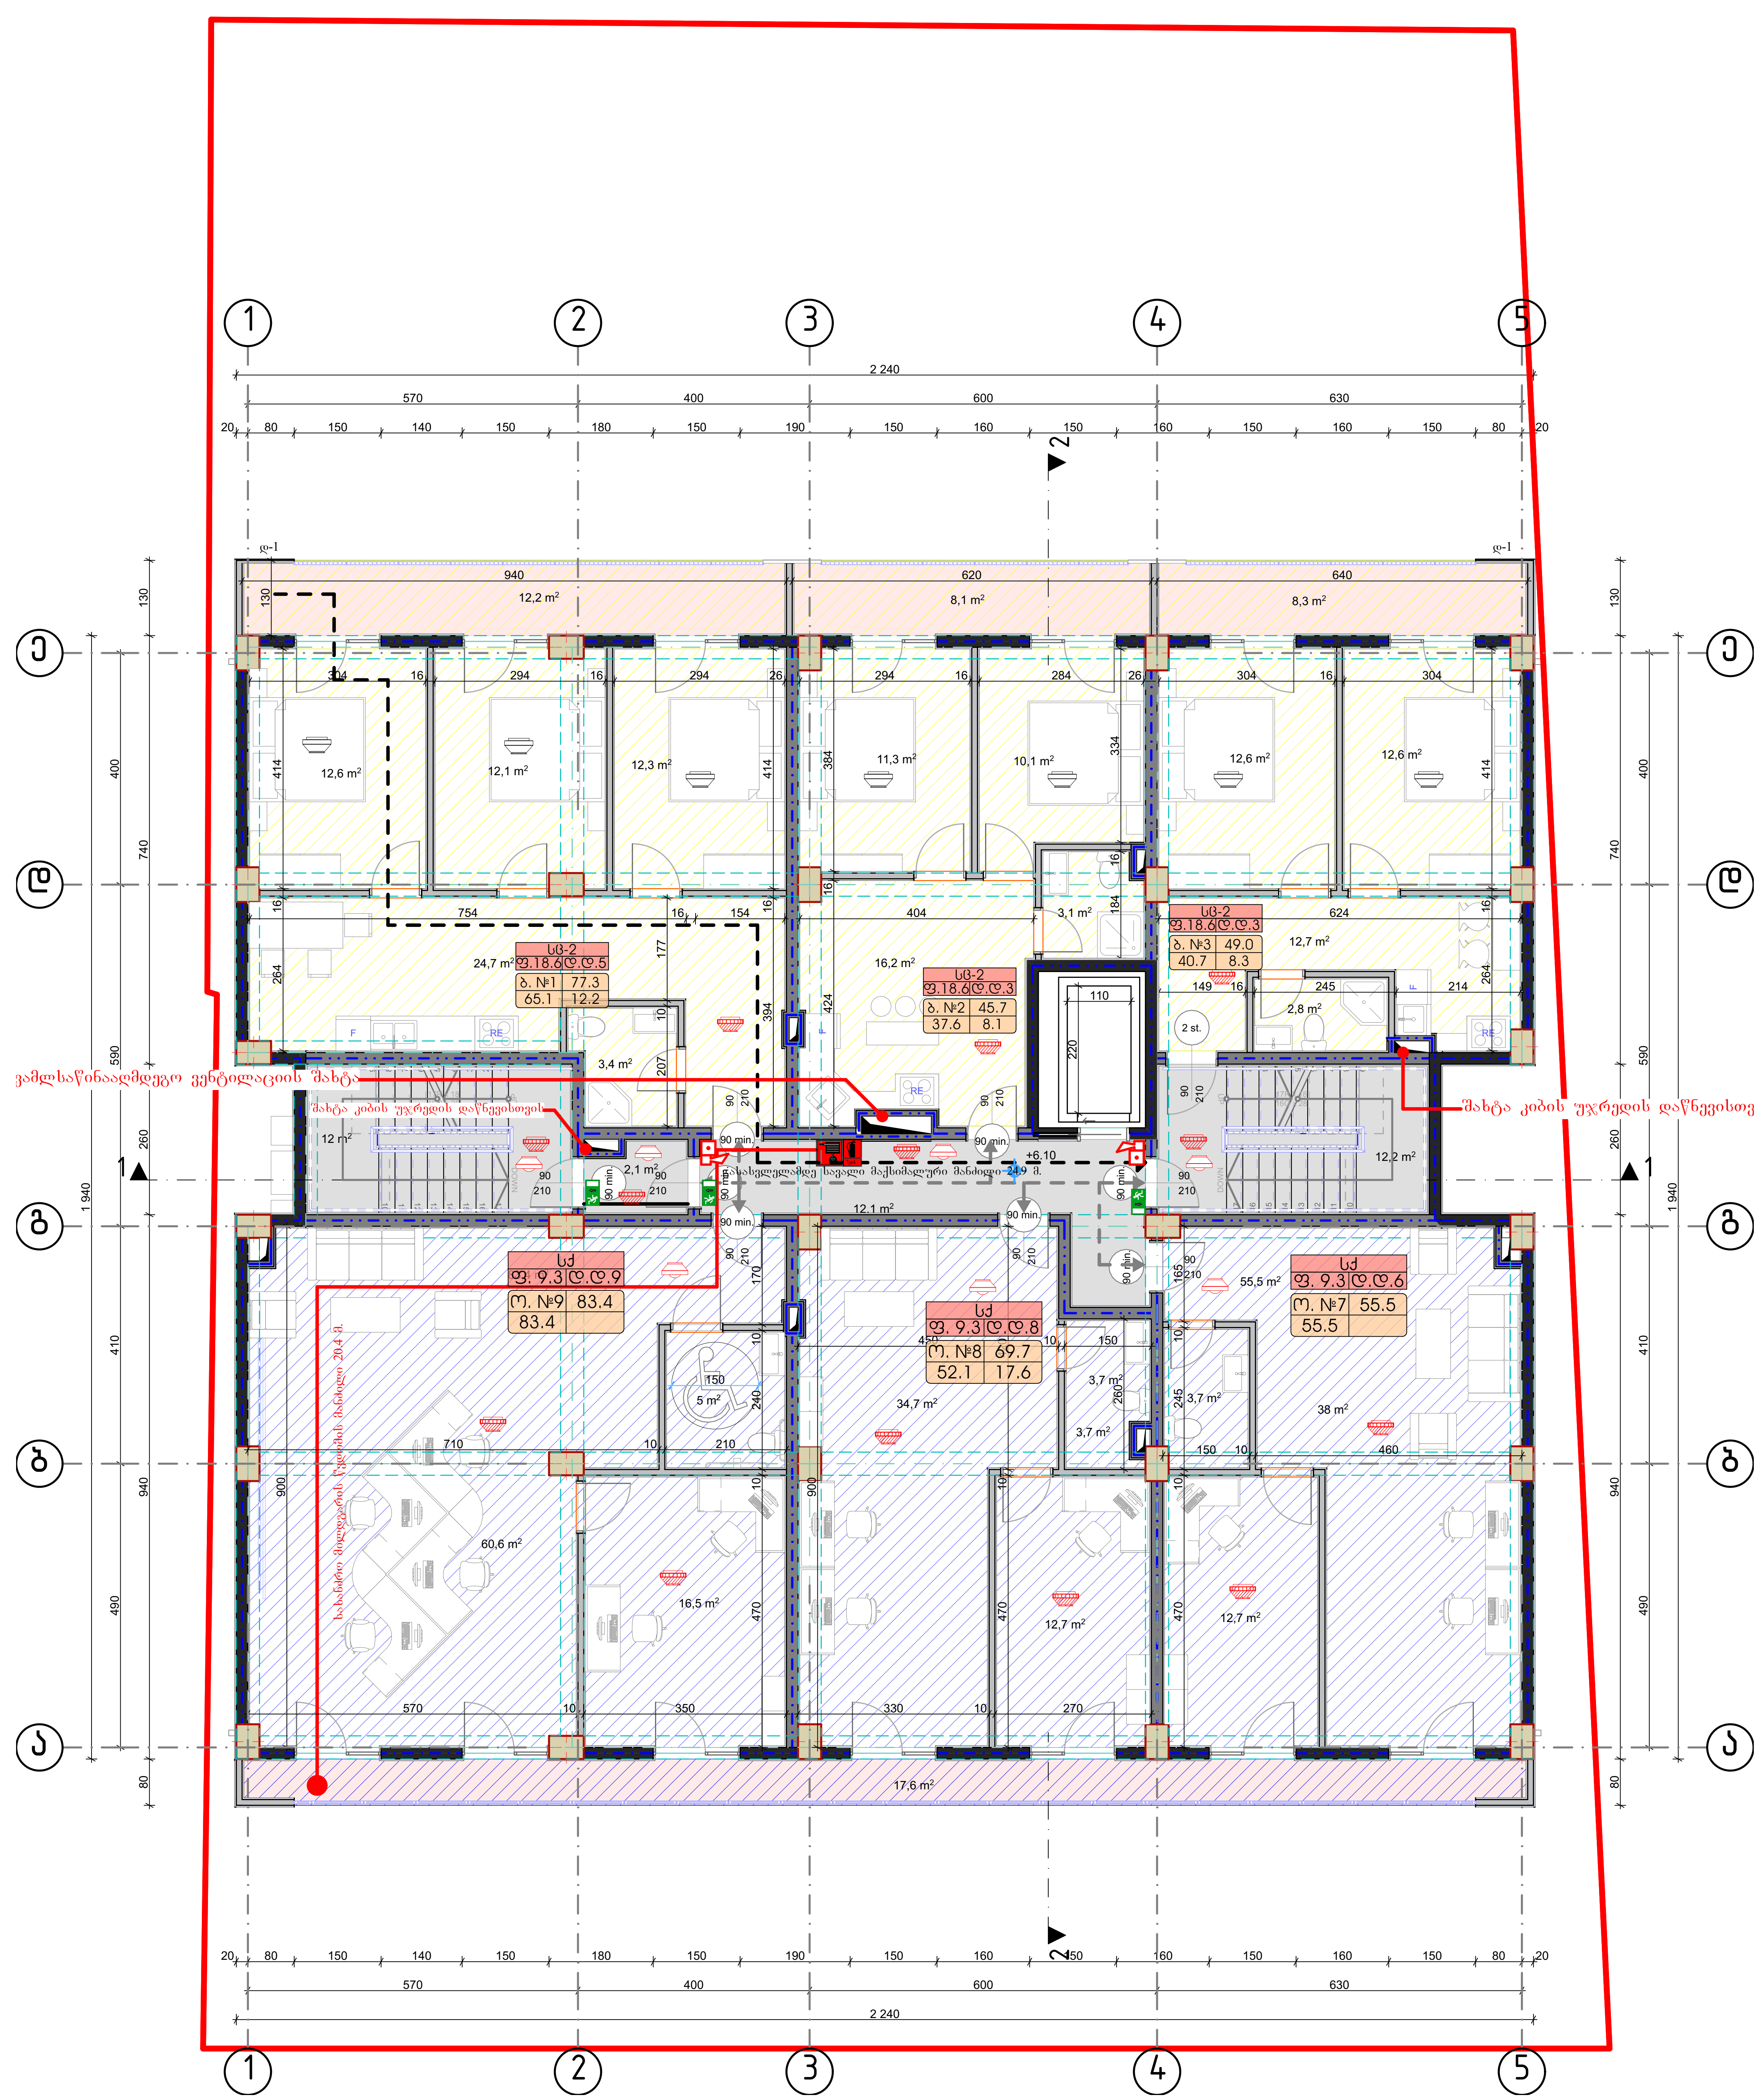

ა	ღერძის ხაზი
	საკადასტრო საზღვარი
	ჭრილის ხაზი
	ბლოკის გარე კედელი
	ბლოკის კედელი ბინების გამყოფი
	გძლიერებული ბეტონის კედელი-სვეტი
	გათბობა კონდიცირების ადგილი
	მისაწვდომი სვლა გზი
	გასასვლელამდე მისადგომი მანძილი
	ხანძარმედეგობის ხარისხი 1 საათი
	ხანძარმედეგობის ხარისხი 2 საათი

სც-2	დაკავებულობის დატვირთვა
	დაკავებულობის ჯგუფი (ქვეჯგუფი)
დ.დ.3 / ფ. 3	დაკავებულობის ფაქტორი
ბ. №4 / 56.8	საერთო ფართი
43.6 / 13.2	საზაფხულო ფართი
	ფართობი შიდა კონტურზე
	ბინა №
	ღიობი ფილაში

	სიმბოლოს სახელწოდება
	სახანძრო მილდგარი
	სახანძრო განყოფილებასთან კავშირის სისტემა
	სახანძრო ღილაკი
	საგანგებო ხმოვანი განგაშის საკომუნიკაციო სისტემა
	ხელის ცეცხლმაქრი
	სახანძრო-სამაშველო სამსახურის მიერ გამოსაყენებელი მისაერთებელი - ჰიდრანტი
	კვამლის დეტექტორი
	ავტომატური კვამლის დეტექტორი
	ავტოსაშხეფი
	საევაკუაციო განათება

მისამართი: ქ. თბილისი რეზო გაბაშვილის III გასასვლელი, №28

თანამდებობა	გვარი	ხელმოწერა
დირექტორი	ქ. ჩინჩუა	
მთ.არქიტექტორი	გ. მაღრაძე	
დაამუშავა	დ. მაღრაძე	

ავტორი	დამკვეთი
	შპს „მწვანე სახლი დეველოპმენტი“ ქ. თბილისი, ილორის ქუჩა №10

არქიტექტურული ნაწილი

მასშტაბი		თარიღი	16.03.2021
ნახაზი			

	ახალი მშენებლობა		
სართულის გეგმა +6.10	№	კორექტ.	თარიღი
	1		
	2		
სტადია	A2	ფურცელი	
პროექტის შეთანხმება	მ 1:100		

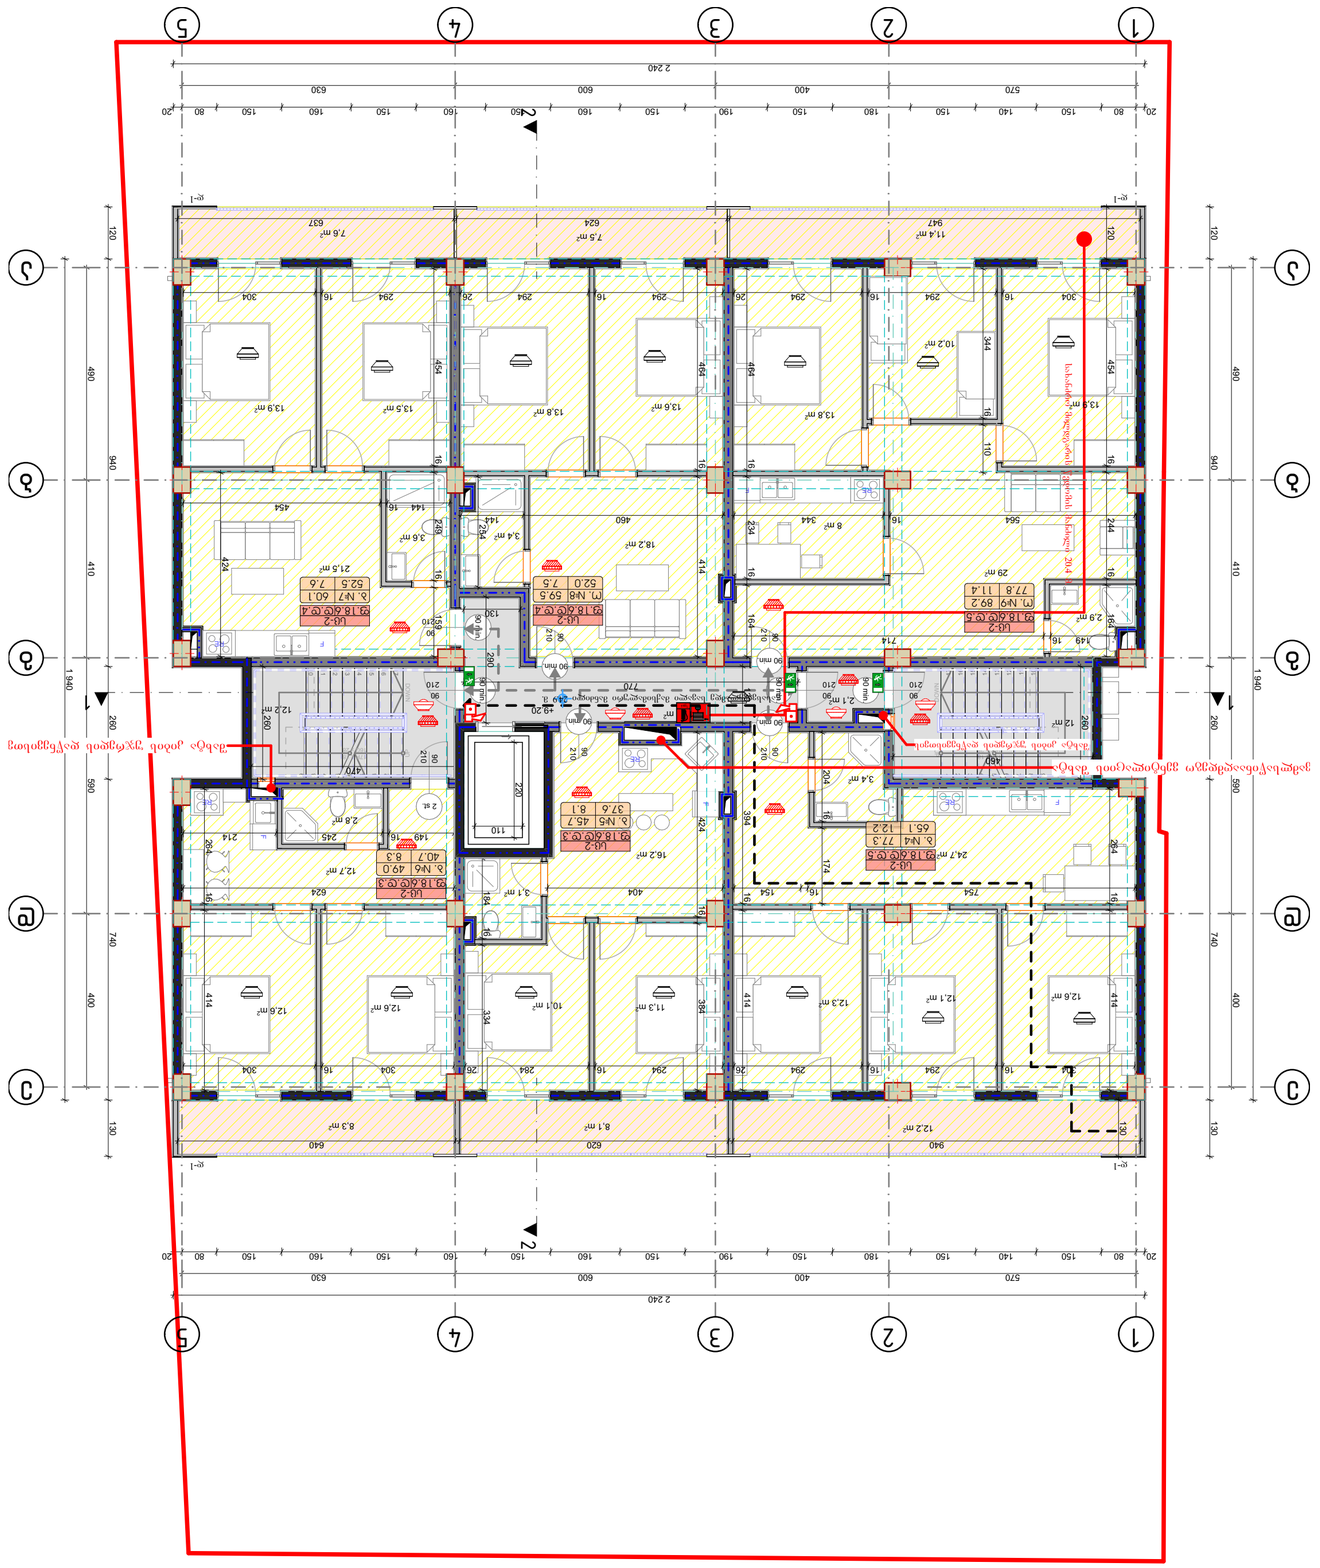
1
2
3
4
5
А
Б
В
Г
2 240
1 940
940
740
590
480
410
400
130
120
+9.20
+6.00
+3.00
±0.00
-1.50
Ш-2
Ш-1
Ш-3
Ш-4
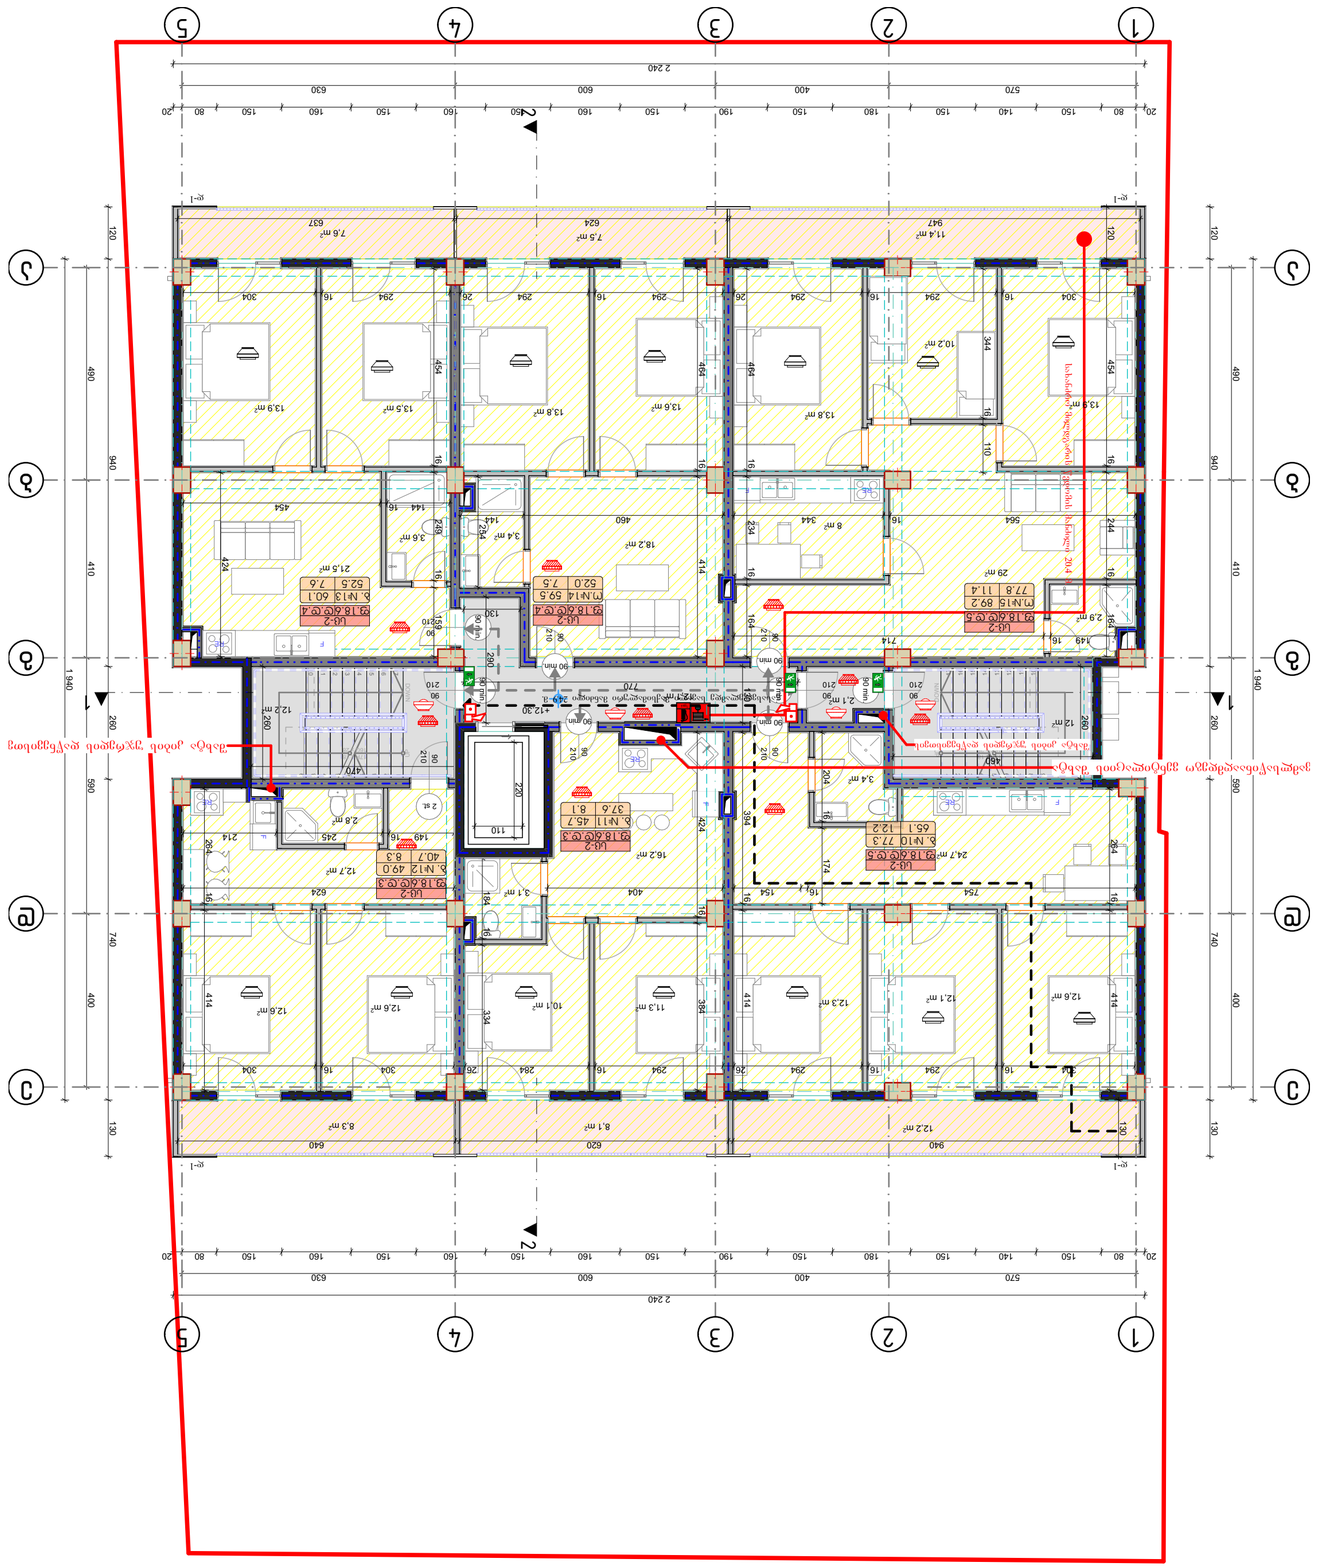
1
2
3
4
5
А
Б
В
Г
2 240
20
80
150
140
150
150
180
150
190
150
160
150
160
150
160
150
630
600
400
570
2 240
1 940
940
590
740
400
410
480
590
130
120
1-1
2-2
Ш-2
Ш-1
Ш-2
Ш-2
Ш-2

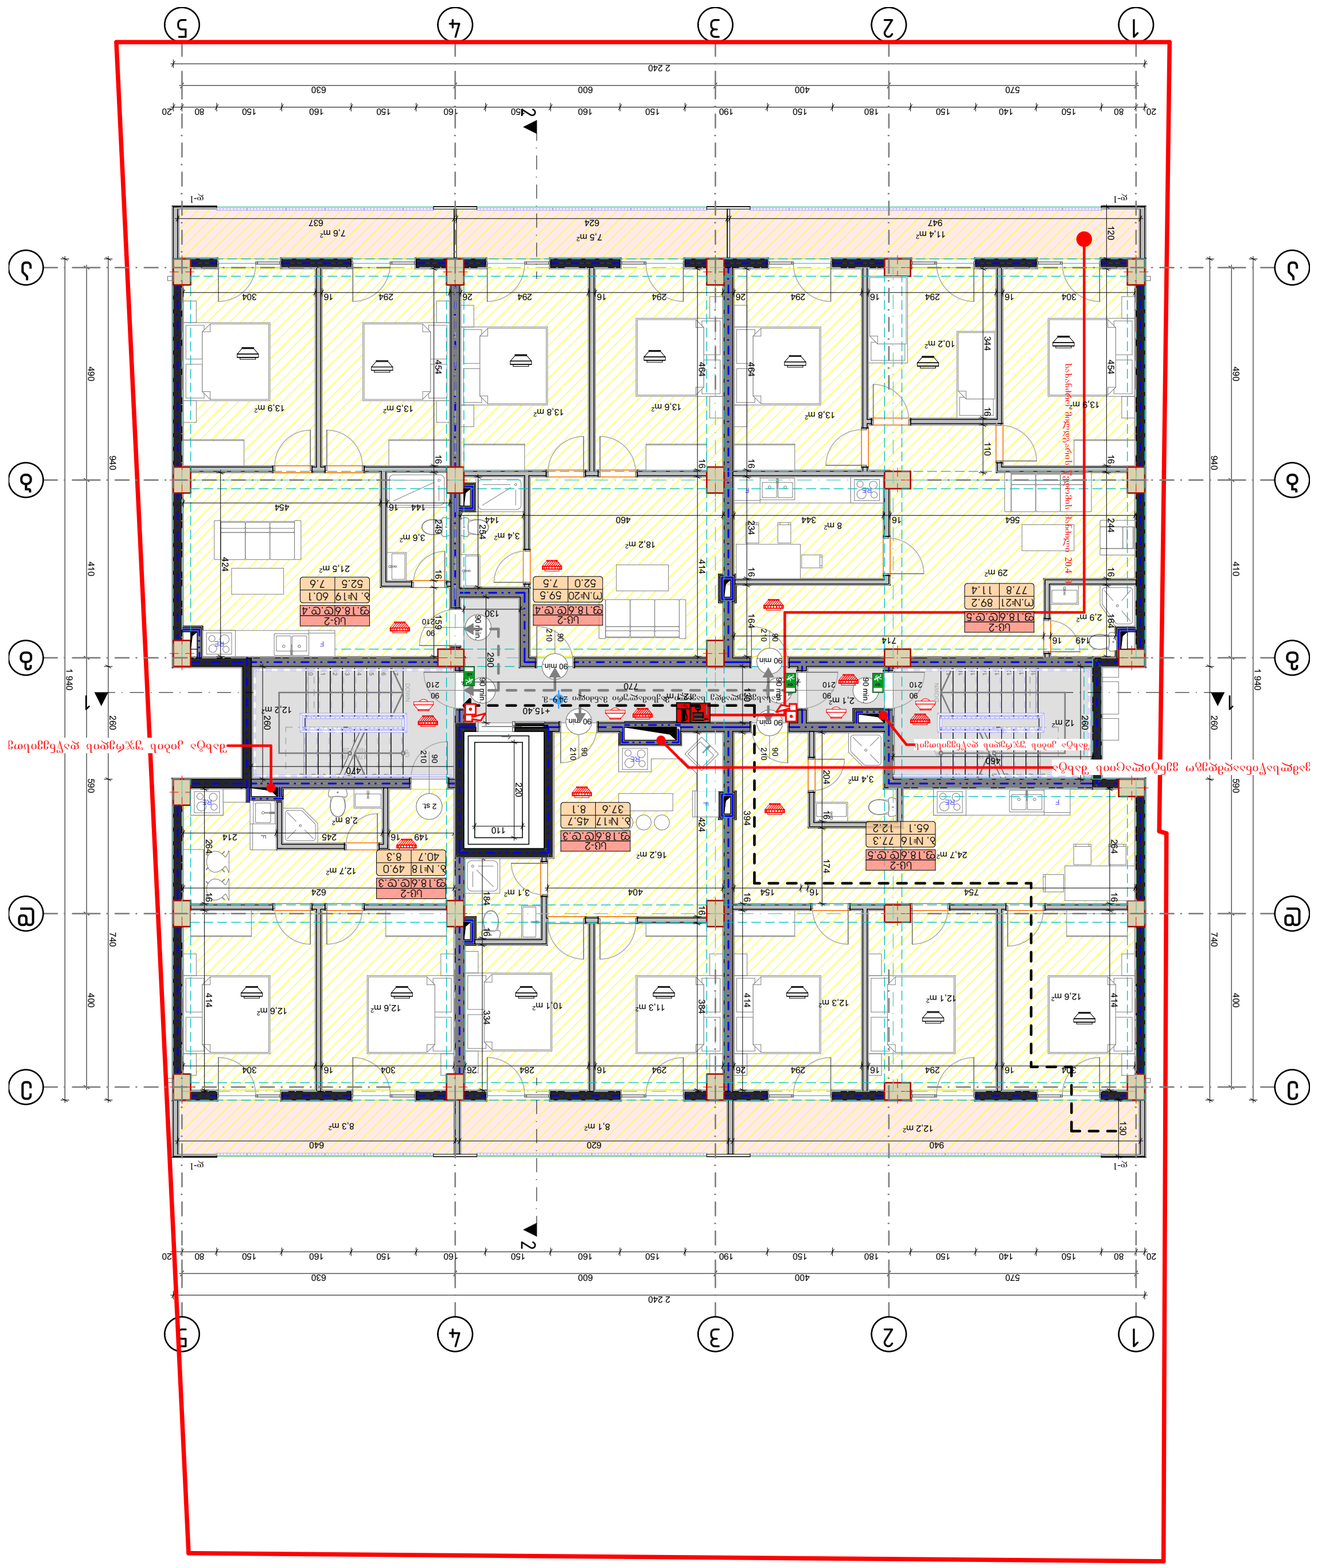
1
2
3
4
5
А
Б
В
Г
2 240
940
740
590
410
1 940
480
400
Ш-2
29.18 მ²
Ш.N21 89.2
77.8 11.4
29 m²
Ш-2
29.18 მ²
Ш.N20 59.5
52.0 7.5
18.2 m²
Ш-2
29.18 მ²
Ბ. N19 60.1
52.5 7.6
21.5 m²
Ш-2
29.18 მ²
Ბ. N18 49.0
40.7 8.3
12.7 m²
Ш-2
29.18 მ²
Ბ. N17 45.7
37.6 8.1
16.2 m²
Ш-2
29.18 მ²
Ბ. N16 77.3
65.1 12.2
24.7 m²
+15.40
+15.40
+15.40

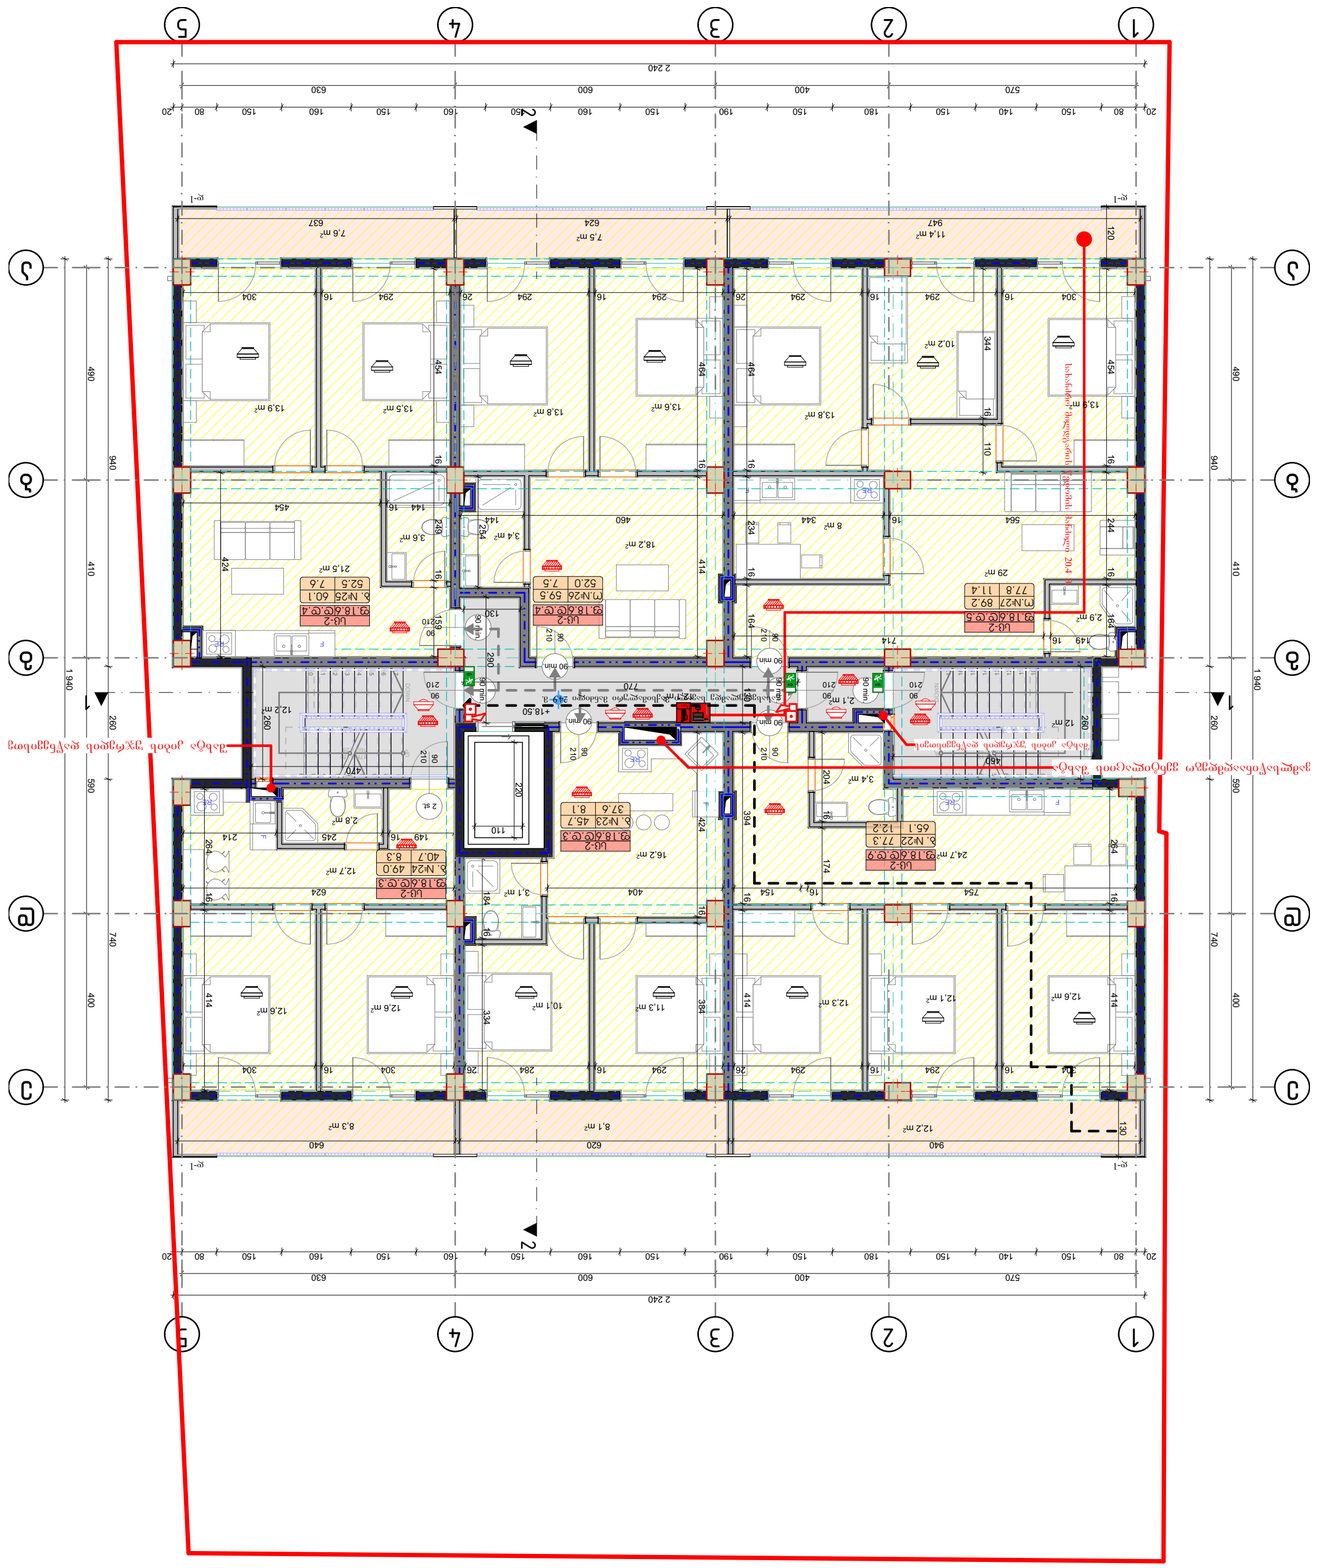
1
2
3
4
5
А
Б
В
Г
2 240
20
80
150
140
150
150
180
150
190
150
160
150
160
150
160
150
50
150
80
20
570
400
600
630
940
410
590
740
400
1 940
260
590
470
220
110
770
714
754
840
620
640
90 min.
60 min.
+18.50
+18.50
+18.50

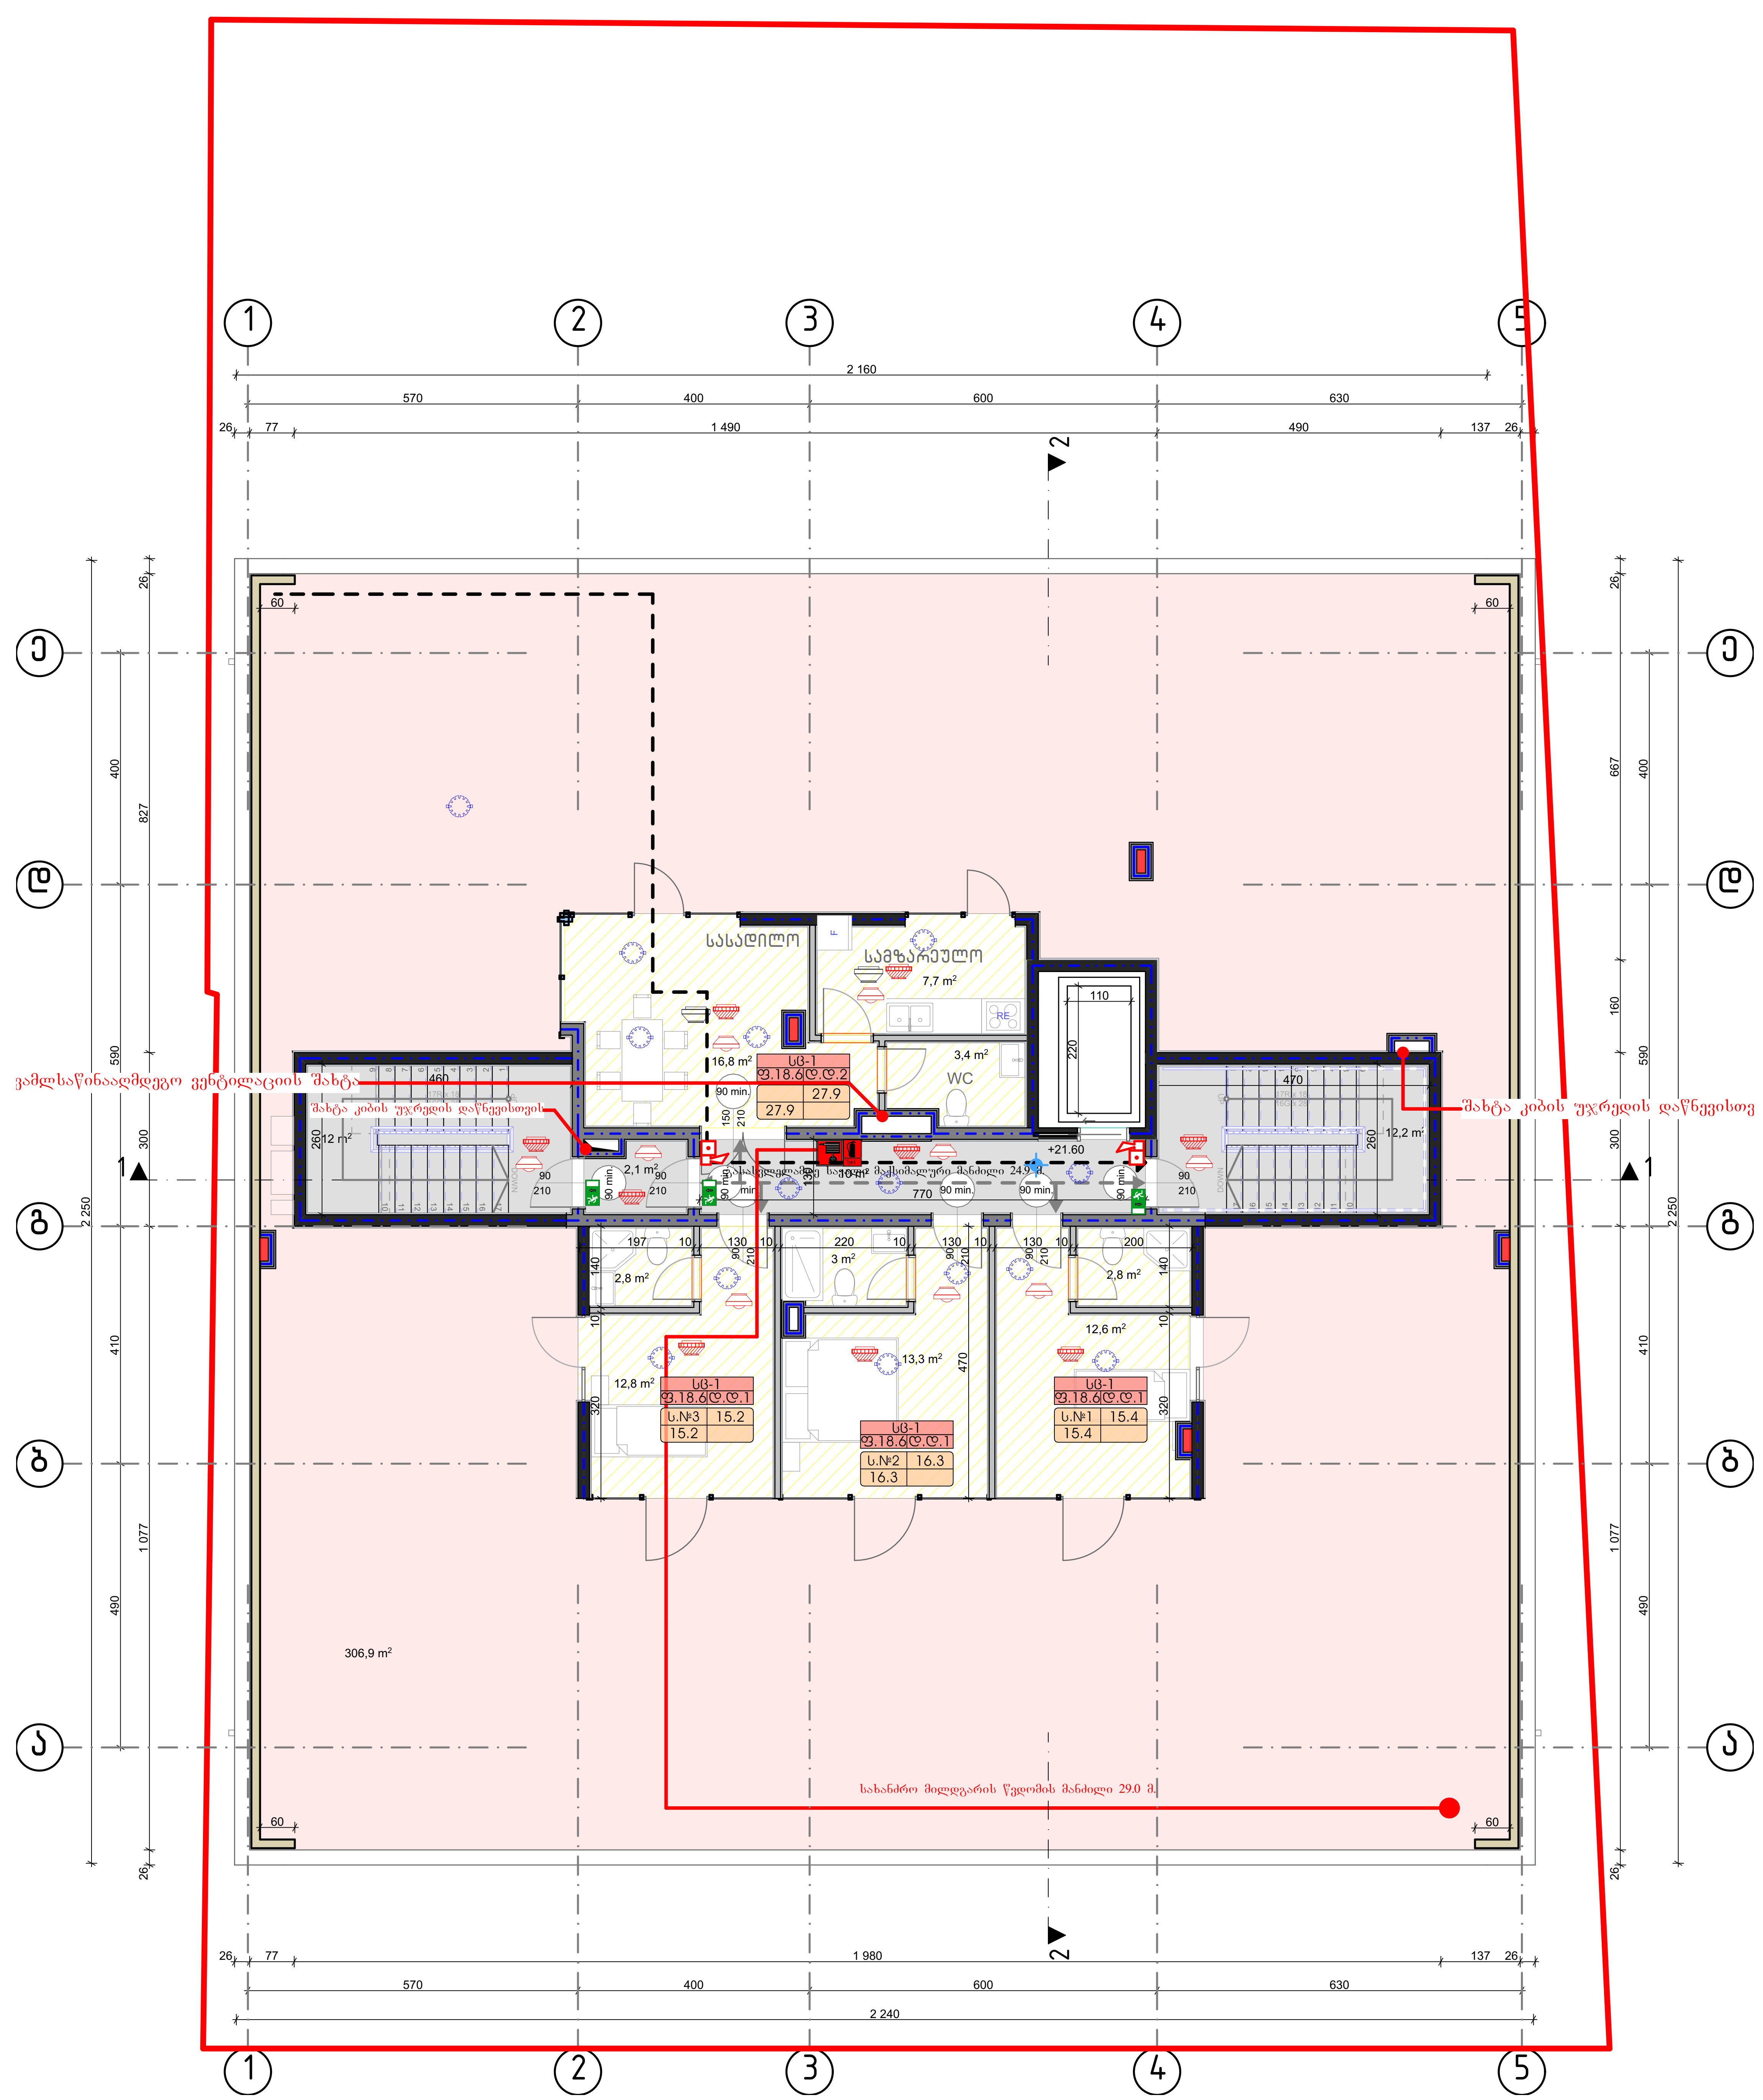

ღერძის ხაზი

საკადასტრო საზღვარი

ჭრილის ხაზი

ბლოკის გარე კედელი

ბლოკის კედელი ბინების გამყოფი

გძლიერებული ბეტონის კედელი-სვეტი

გათბობა კონდიცირების ადგილი

მისაწვდომი სვლა გზები

გასასვლელამდე მისადგომი მანძილი

ხანძარმედეგობის ხარისხი 1 საათი

ხანძარმედეგობის ხარისხი 2 საათი

სც-2 — დაკავებულობის დატვირთვა; დაკავებულობის ჯგუფი (ქვეჯგუფი)
დ.დ.3 | ფ. 3 — დაკავებულობის ფაქტორი
ბ. №4 | 56.8 — საერთო ფართი
43.6 | 13.2 — საზაფხულო ფართი
ფართობი შიდა კონტურზე
ბინა №

ღიობი ფილაში

	სიმბოლოს სახელწოდება
	სახანძრო მილდგარი
	სახანძრო განყოფილებასთან კავშირის სისტემა
	სახანძრო ღილაკი
	საგანგაშო ხმოვანი განგაშის საკომუნიკაციო სისტემა
	ხელის ცეცხლმაქრი
	სახანძრო-სამაშველო სამსახურის მიერ გამოსაყენებელი მისაერთებელი - ჰიდრანტი
	კვამლის დეტექტორი
	ავტომატური კვამლის დეტექტორი
	ავტოსაშხეფი
	საევაკუაციო განათება

მისამართი: ქ. თბილისი რეზო გაბაშვილის III გასასვლელი, №28

თანამდებობა	გვარი	ხელმოწერა
დირექტორი	ქ. ჩინჩუა	
მთ.არქიტექტორი	ბ. მაღრაძე	
დაამუშავა	დ. მაღრაძე	

ავტორი

დამკვეთი
შპს „მწვანე სახლი დეველოპმენტი“
ქ. თბილისი, ილორის ქუჩა №10

არქიტექტურული ნაწილი

მასშტაბი		თარიღი	16.03.2021
ნახაზი			
სართულის გეგმა +21.60	ახალი მშენებლობა		
	№	კორექტ.	თარიღი
	1		
	2		
სტადია	A2	ფურცელი	
პროექტის შეთანხმება	მ 1:100		

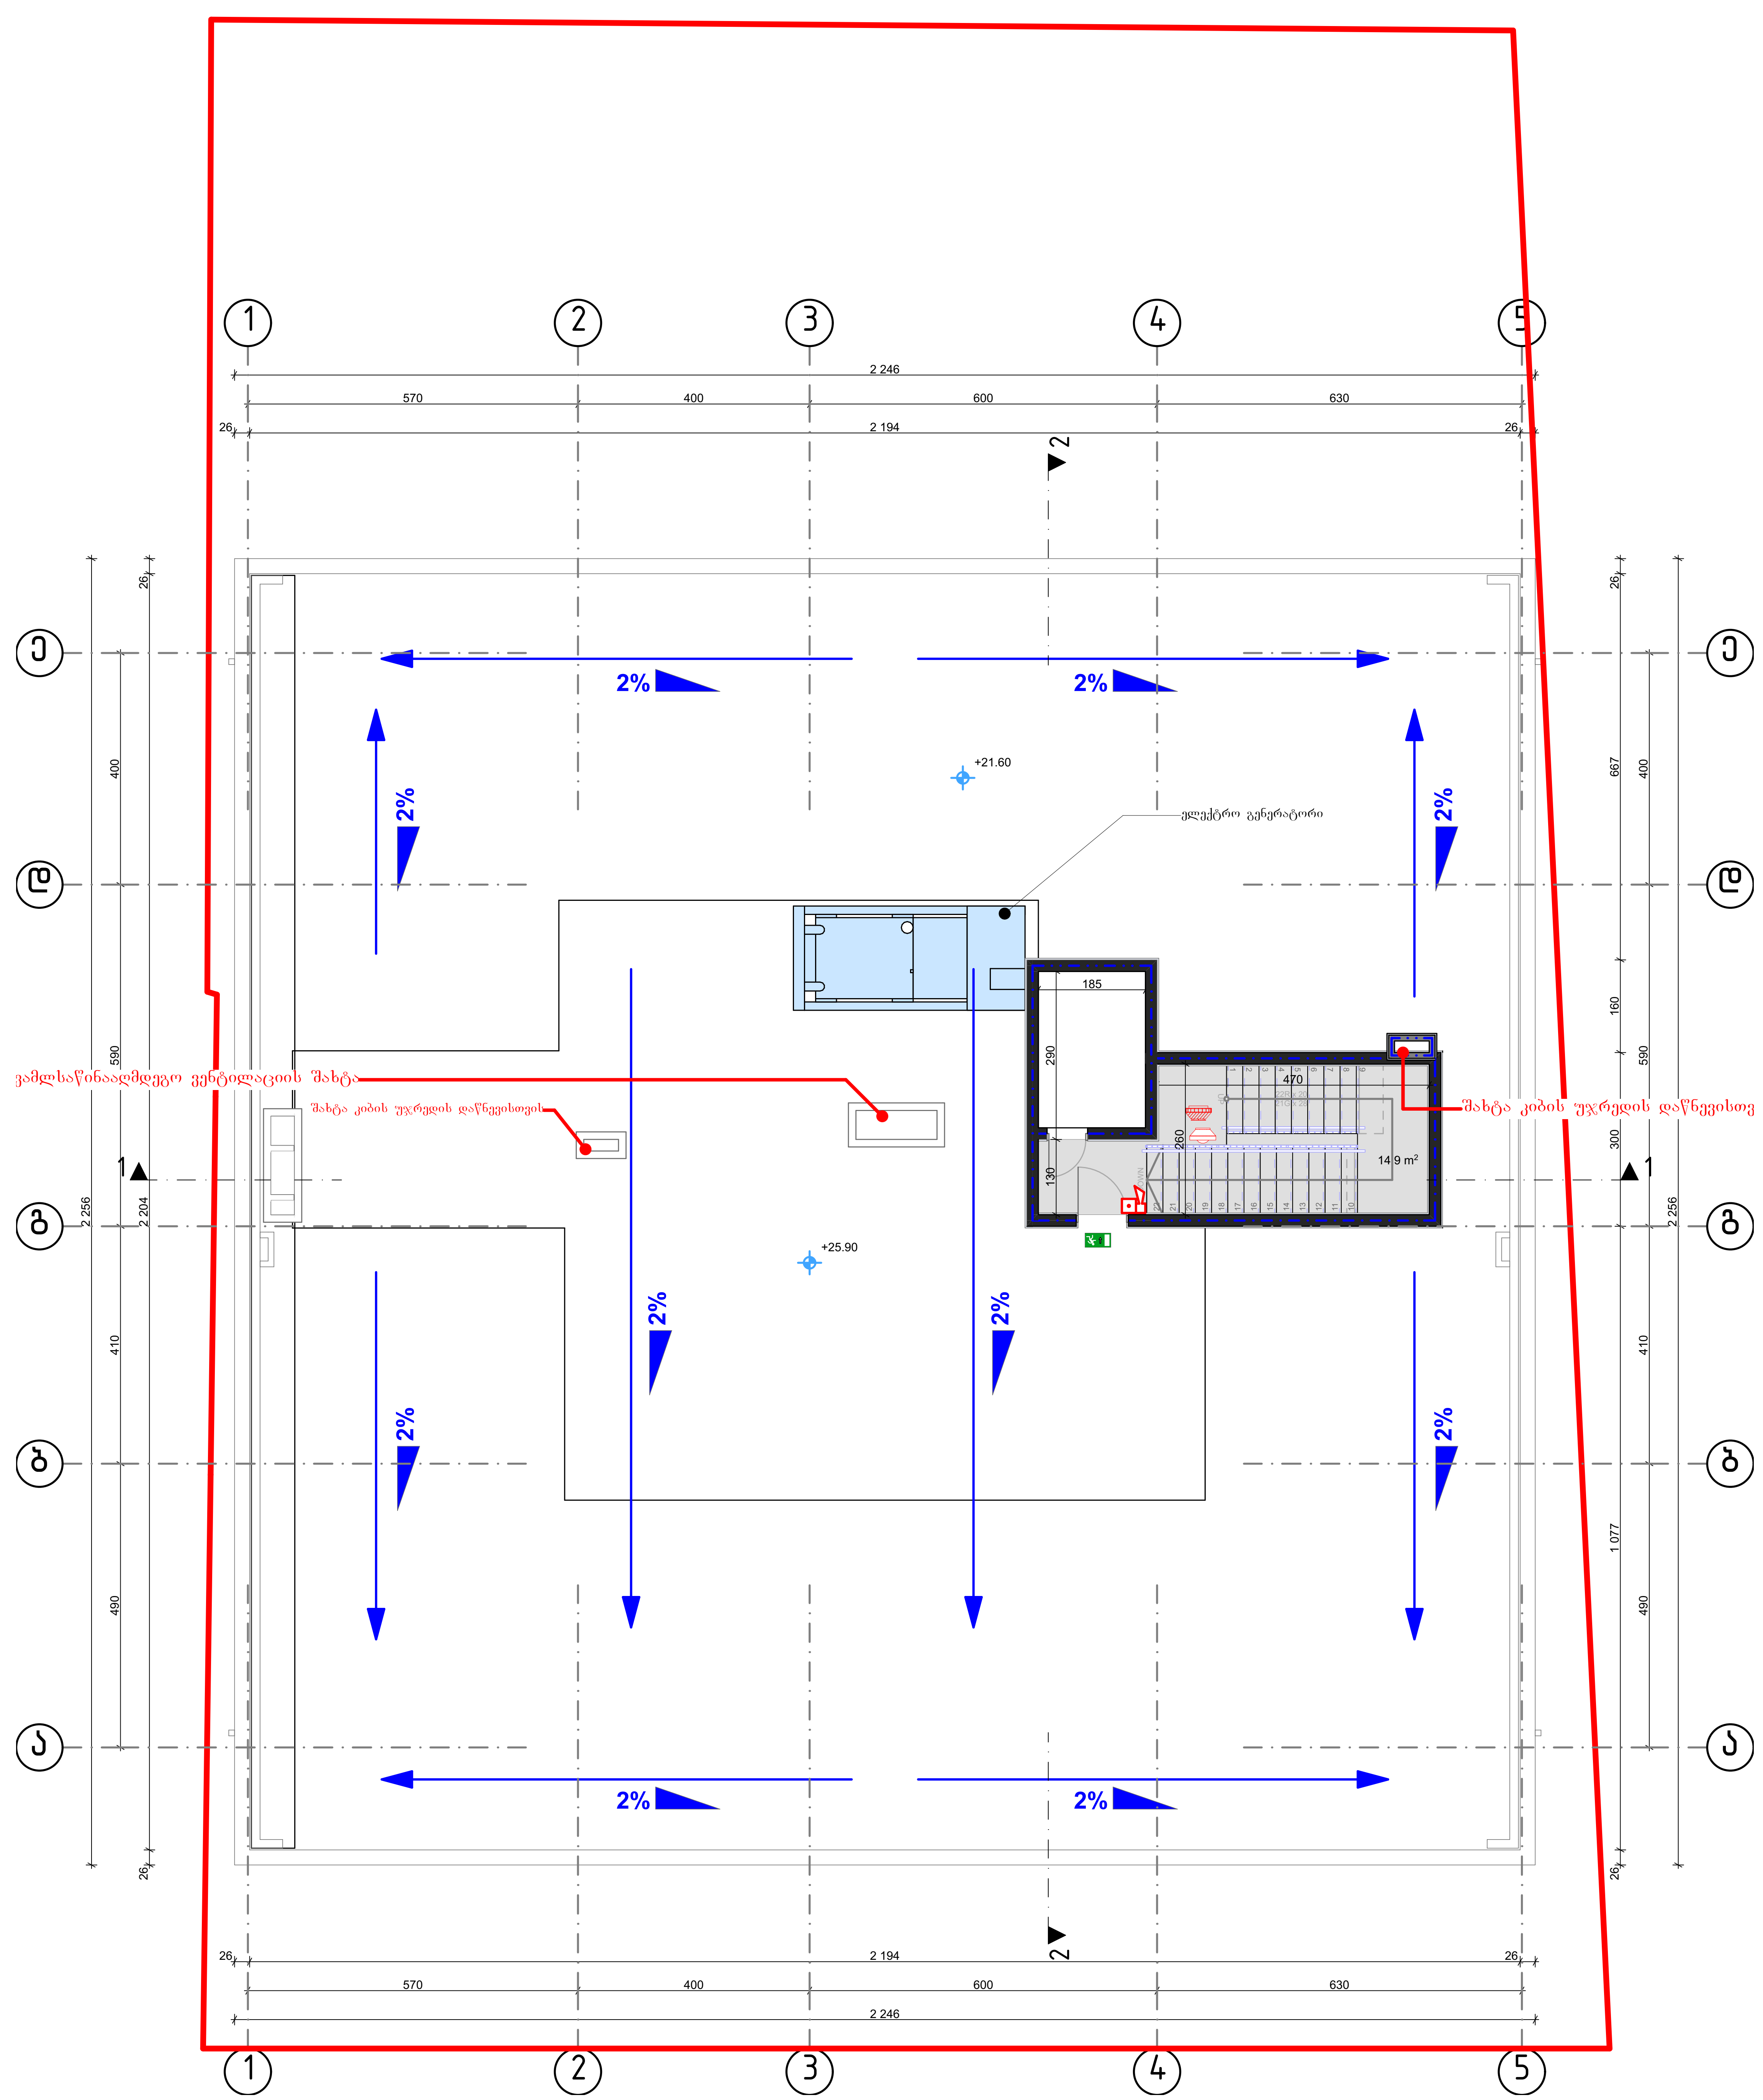

(ა)	ღერძის ხაზი
	საკადასტრო საზღვარი
	ჭრილის ხაზი
	ბლოკის გარე კედელი
	ბლოკის კედელი ბინების გამყოფი
	გძლიერებული ბეტონის კედელი-სვეტი
	გათბობა კონდიცირების ადგილი
	მისაწვდომი სვლა გზები
	გასასვლელამდე მისადგომი მანძილი
	ხანძარმედეგობის ხარისხი 1 საათი
	ხანძარმედეგობის ხარისხი 2 საათი

სც-2		დაკავებულობის დატვირთვა / დაკავებულობის ჯგუფი (ქვეჯგუფი)
დ.დ.3	ფ. 3	დაკავებულობის ფაქტორი
ბ. №4	56.8	საერთო ფართი
43.6	13.2	საზაფხულო ფართი
		ფართობი შიდა კონტურზე
		ბინა №

ღიობი ფილაში

	სიმბოლოს სახელწოდება
	სახანძრო მილდგარი
	სახანძრო განყოფილებასთან კავშირის სისტემა
	სახანძრო ღილაკი
	საგანგებო ხმოვანი განგაშის საკომუნიკაციო სისტემა
	ხელის ცეცხლმაქრი
	სახანძრო-სამაშველო სამსახურის მიერ გამოსაყენებელი მისაერთებელი - ჰიდრანტი
	კვამლის დეტექტორი
	ავტომატური კვამლის დეტექტორი
	ავტოსაშხეფი
	საევაკუაციო განათება

მისამართი: ქ. თბილისი რეზო გაბაშვილის III გასასვლელი, №28

თანამდებობა	გვარი	ხელმოწერა
დირექტორი	ქ. ჩიჩუა	
მთ.არქიტექტორი	გ. მაღრაძე	
დაამუშავა	დ. მაღრაძე	

ავტორი	დამკვეთი
	შპს „მწვანე სახლი დეველოპმენტი“ ქ. თბილისი, ილორის ქუჩა №10

არქიტექტურული ნაწილი

მასშტაბი		თარიღი	16.03.2021
ნახაზი			
სართულის გეგმა +25.20	ახალი მშენებლობა		
	№	კორექტ.	თარიღი
	1		
	2		
სტადია	A2	ფურცელი	
პროექტის შეთანხმება	მ 1:100		

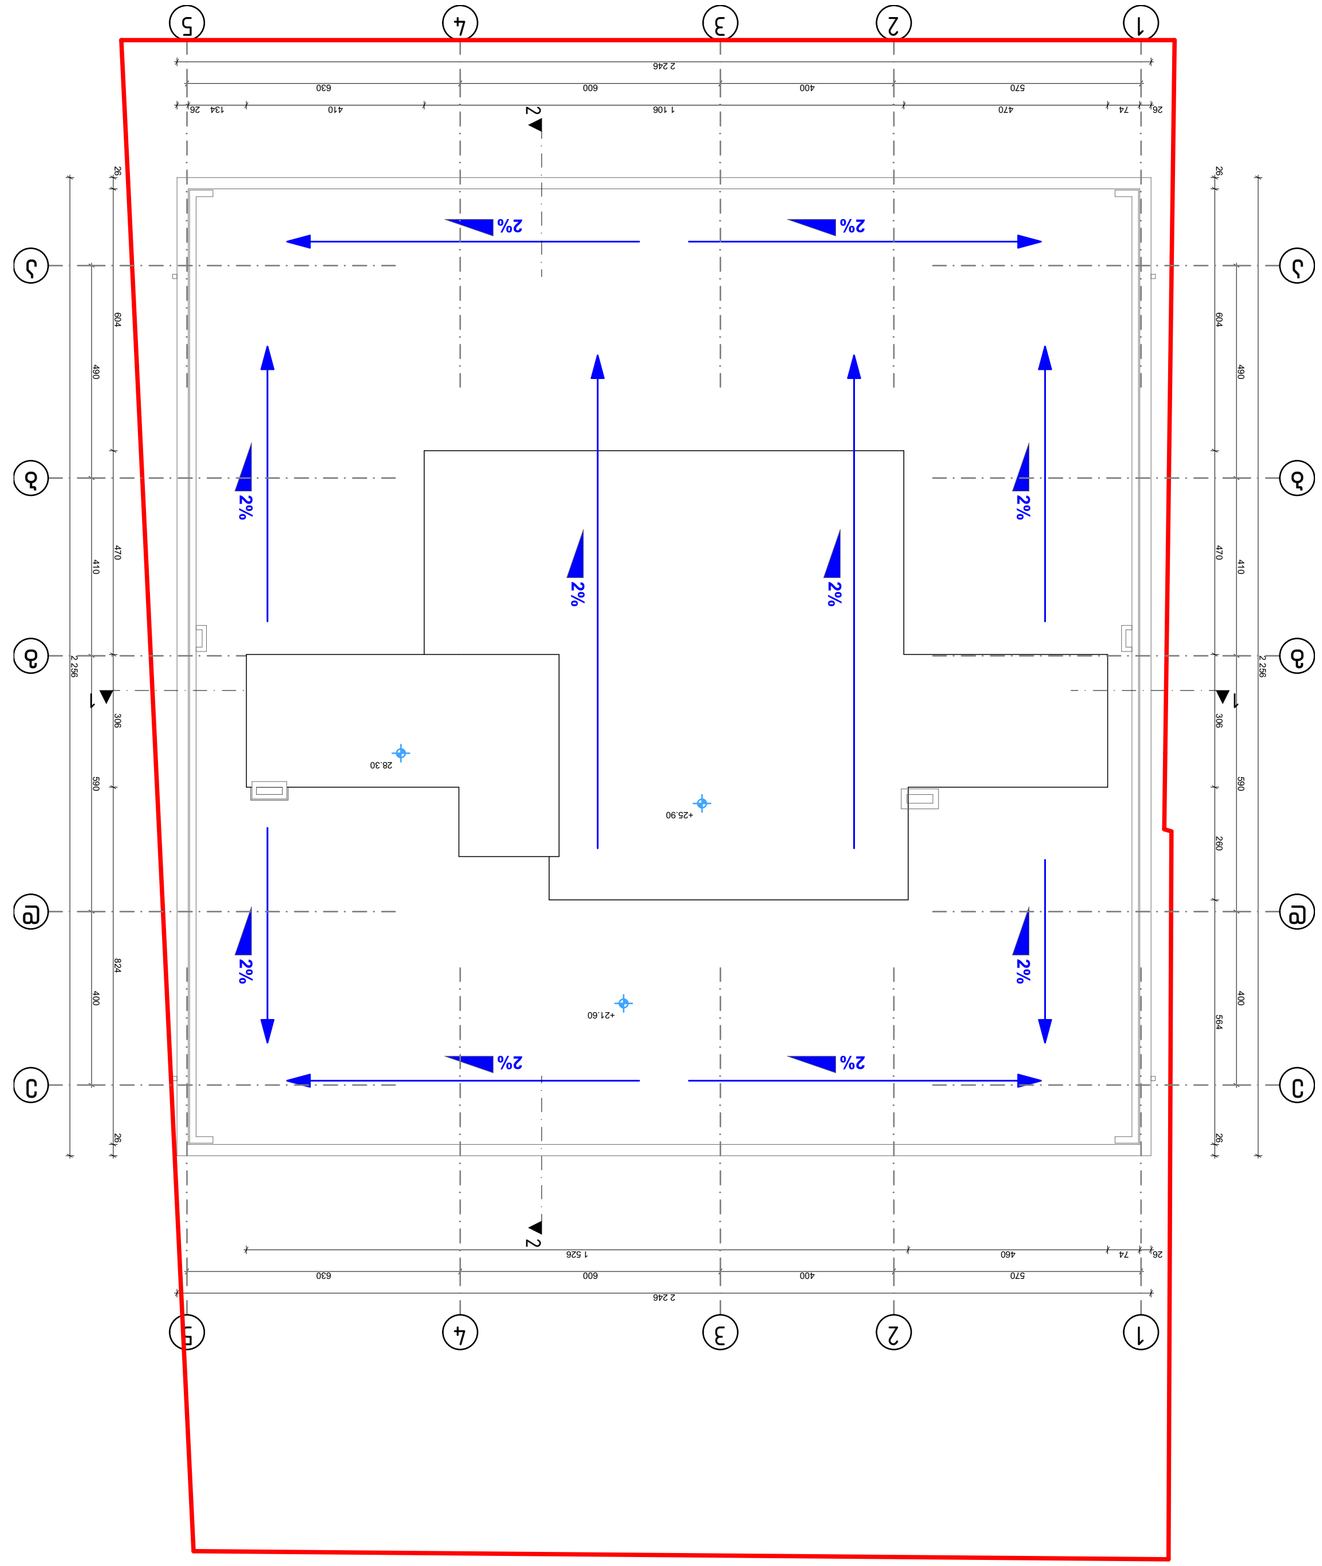
1
2
3
4
5
А
Б
В
Г
Д
2%
2%
2%