
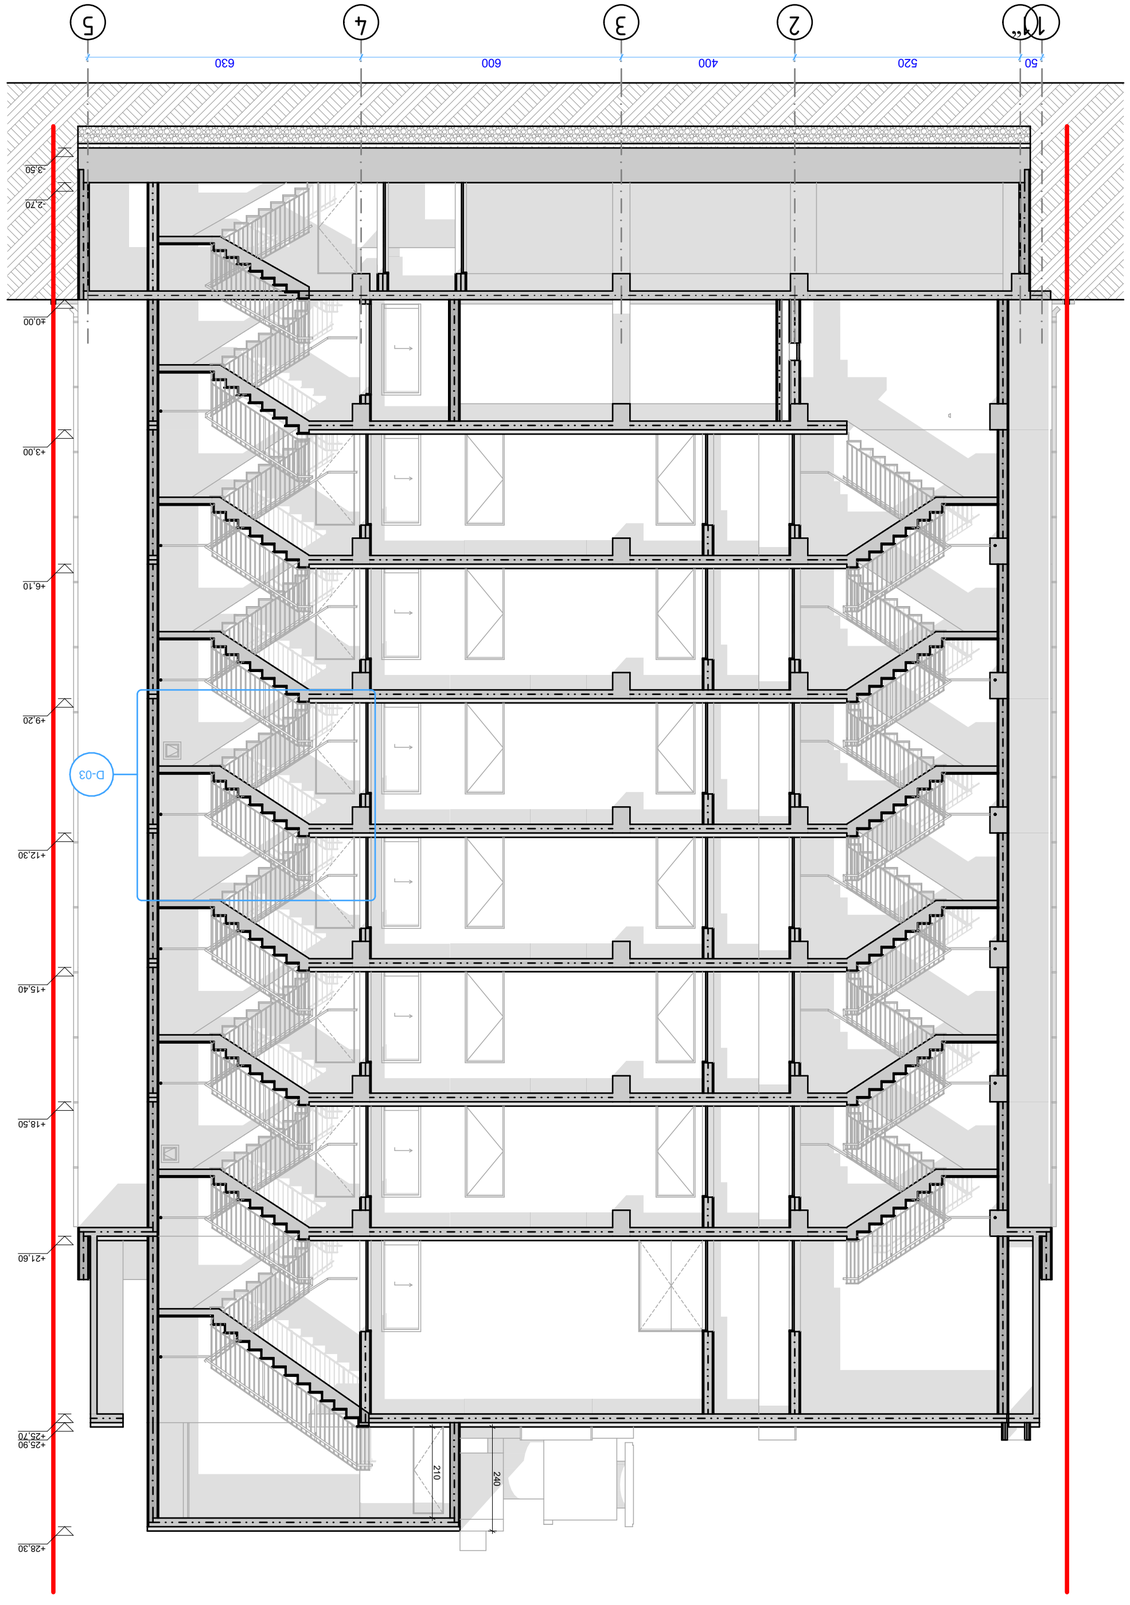


	Цилиндрический замок
	Замок с ручкой
	Замок с ручкой и фиксатором
	Замок с ручкой и фиксатором
	Замок с ручкой и фиксатором

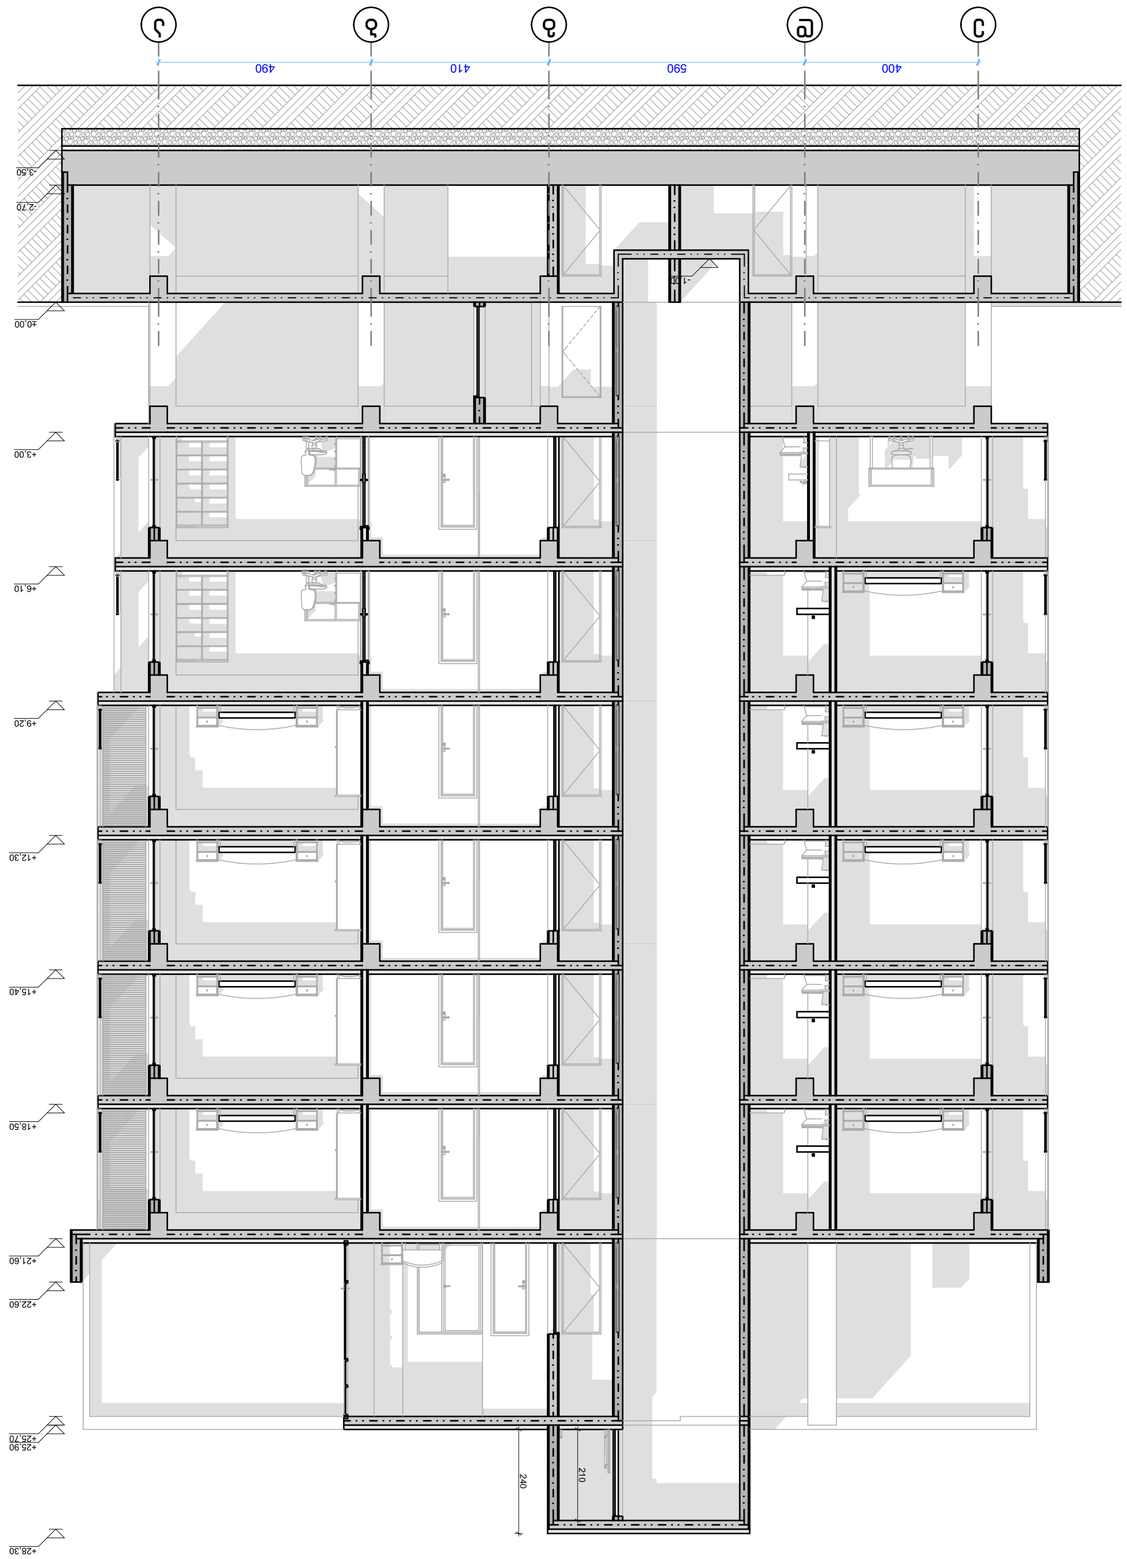

Разрез 1-1	
Несущие железобетонные конструкции	
Ограждающие конструкции	
Перегородки из газобетонных блоков	
Перегородки из гипсокартонных листов	
Перегородки из керамического кирпича	
Перегородки из керамического кирпича - элементы благоустройства	
Противопожарная перегородка	
Противопожарное перекрытие	
Пожарный гидрант	
Пожарный щит	
Пожарный водоем	
Пожарный кран	
Пожарный рукав	
Пожарный ствол