

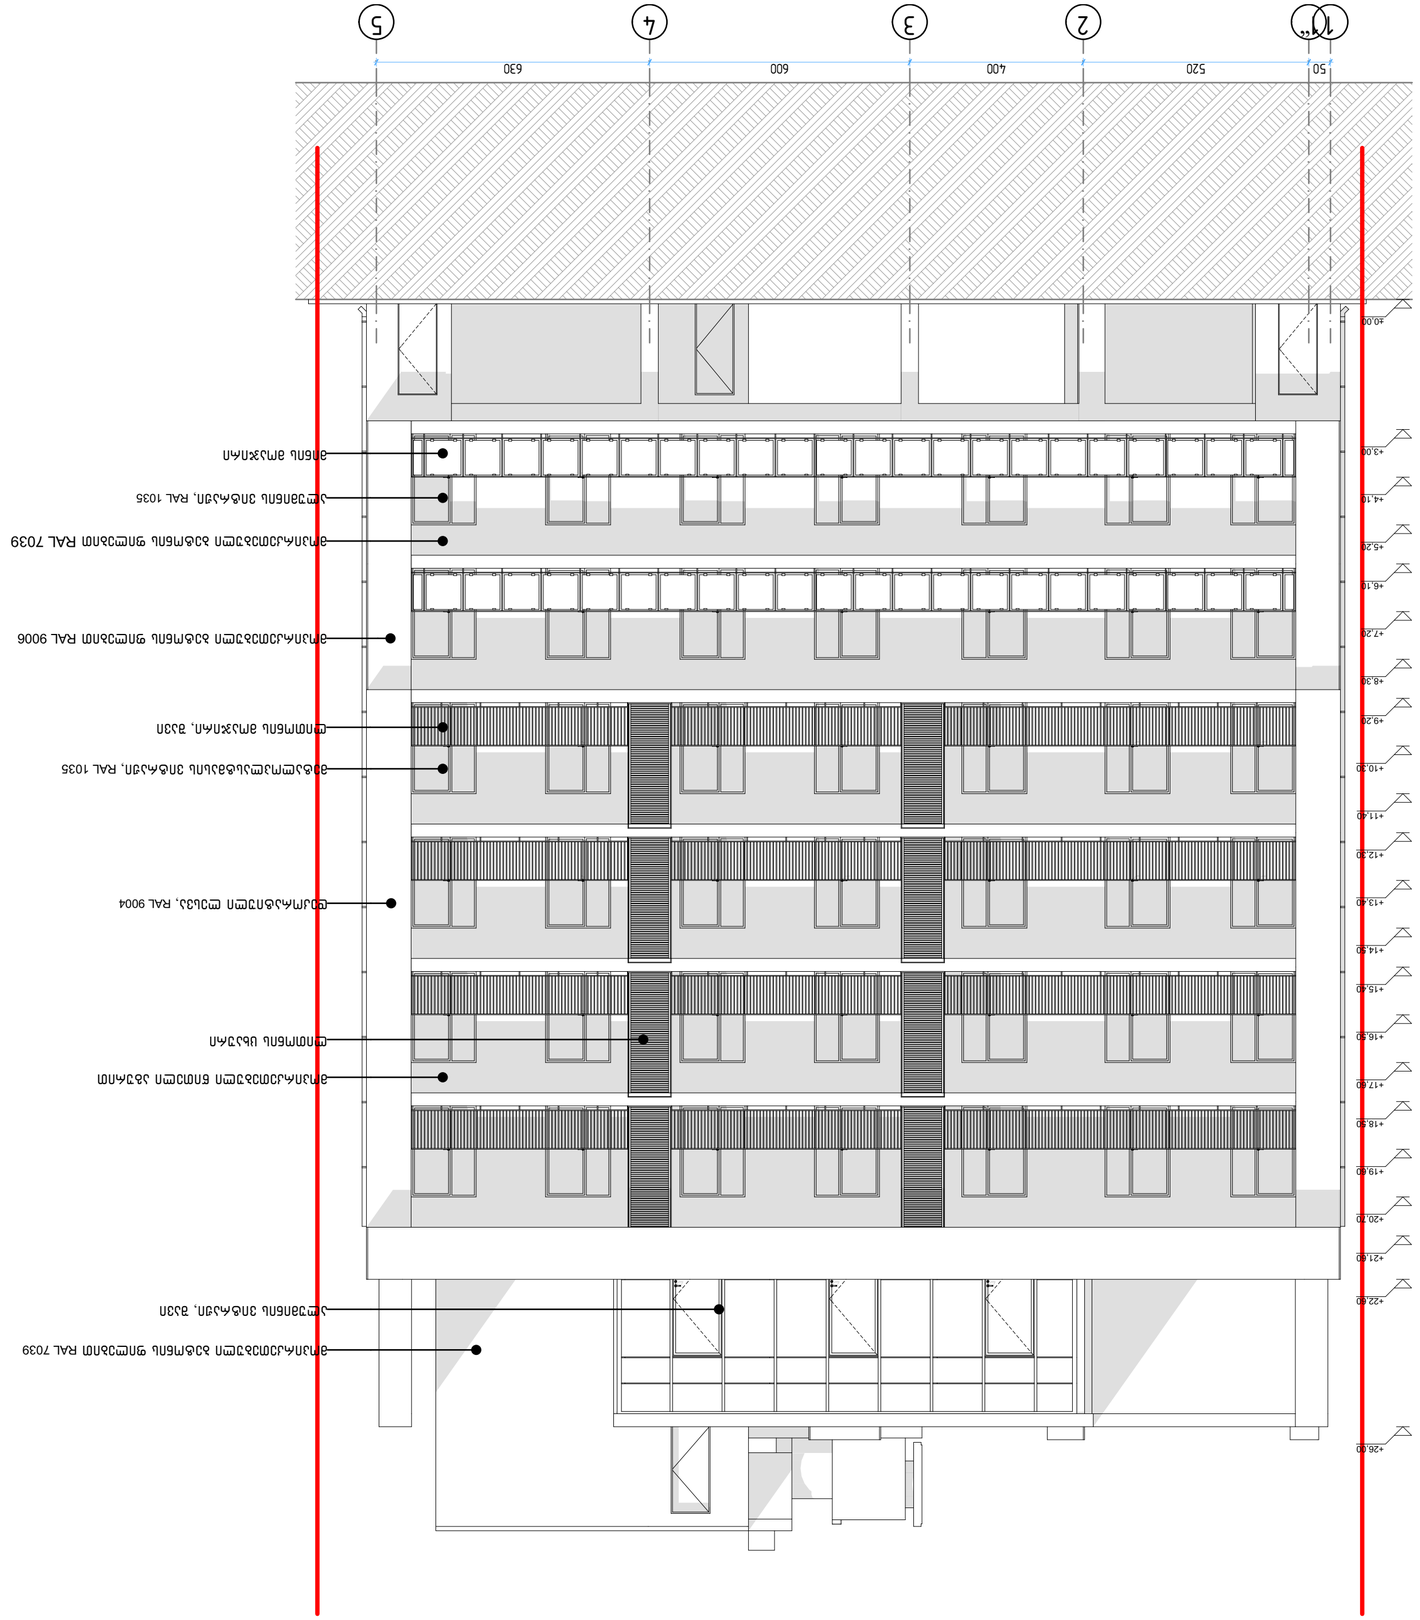
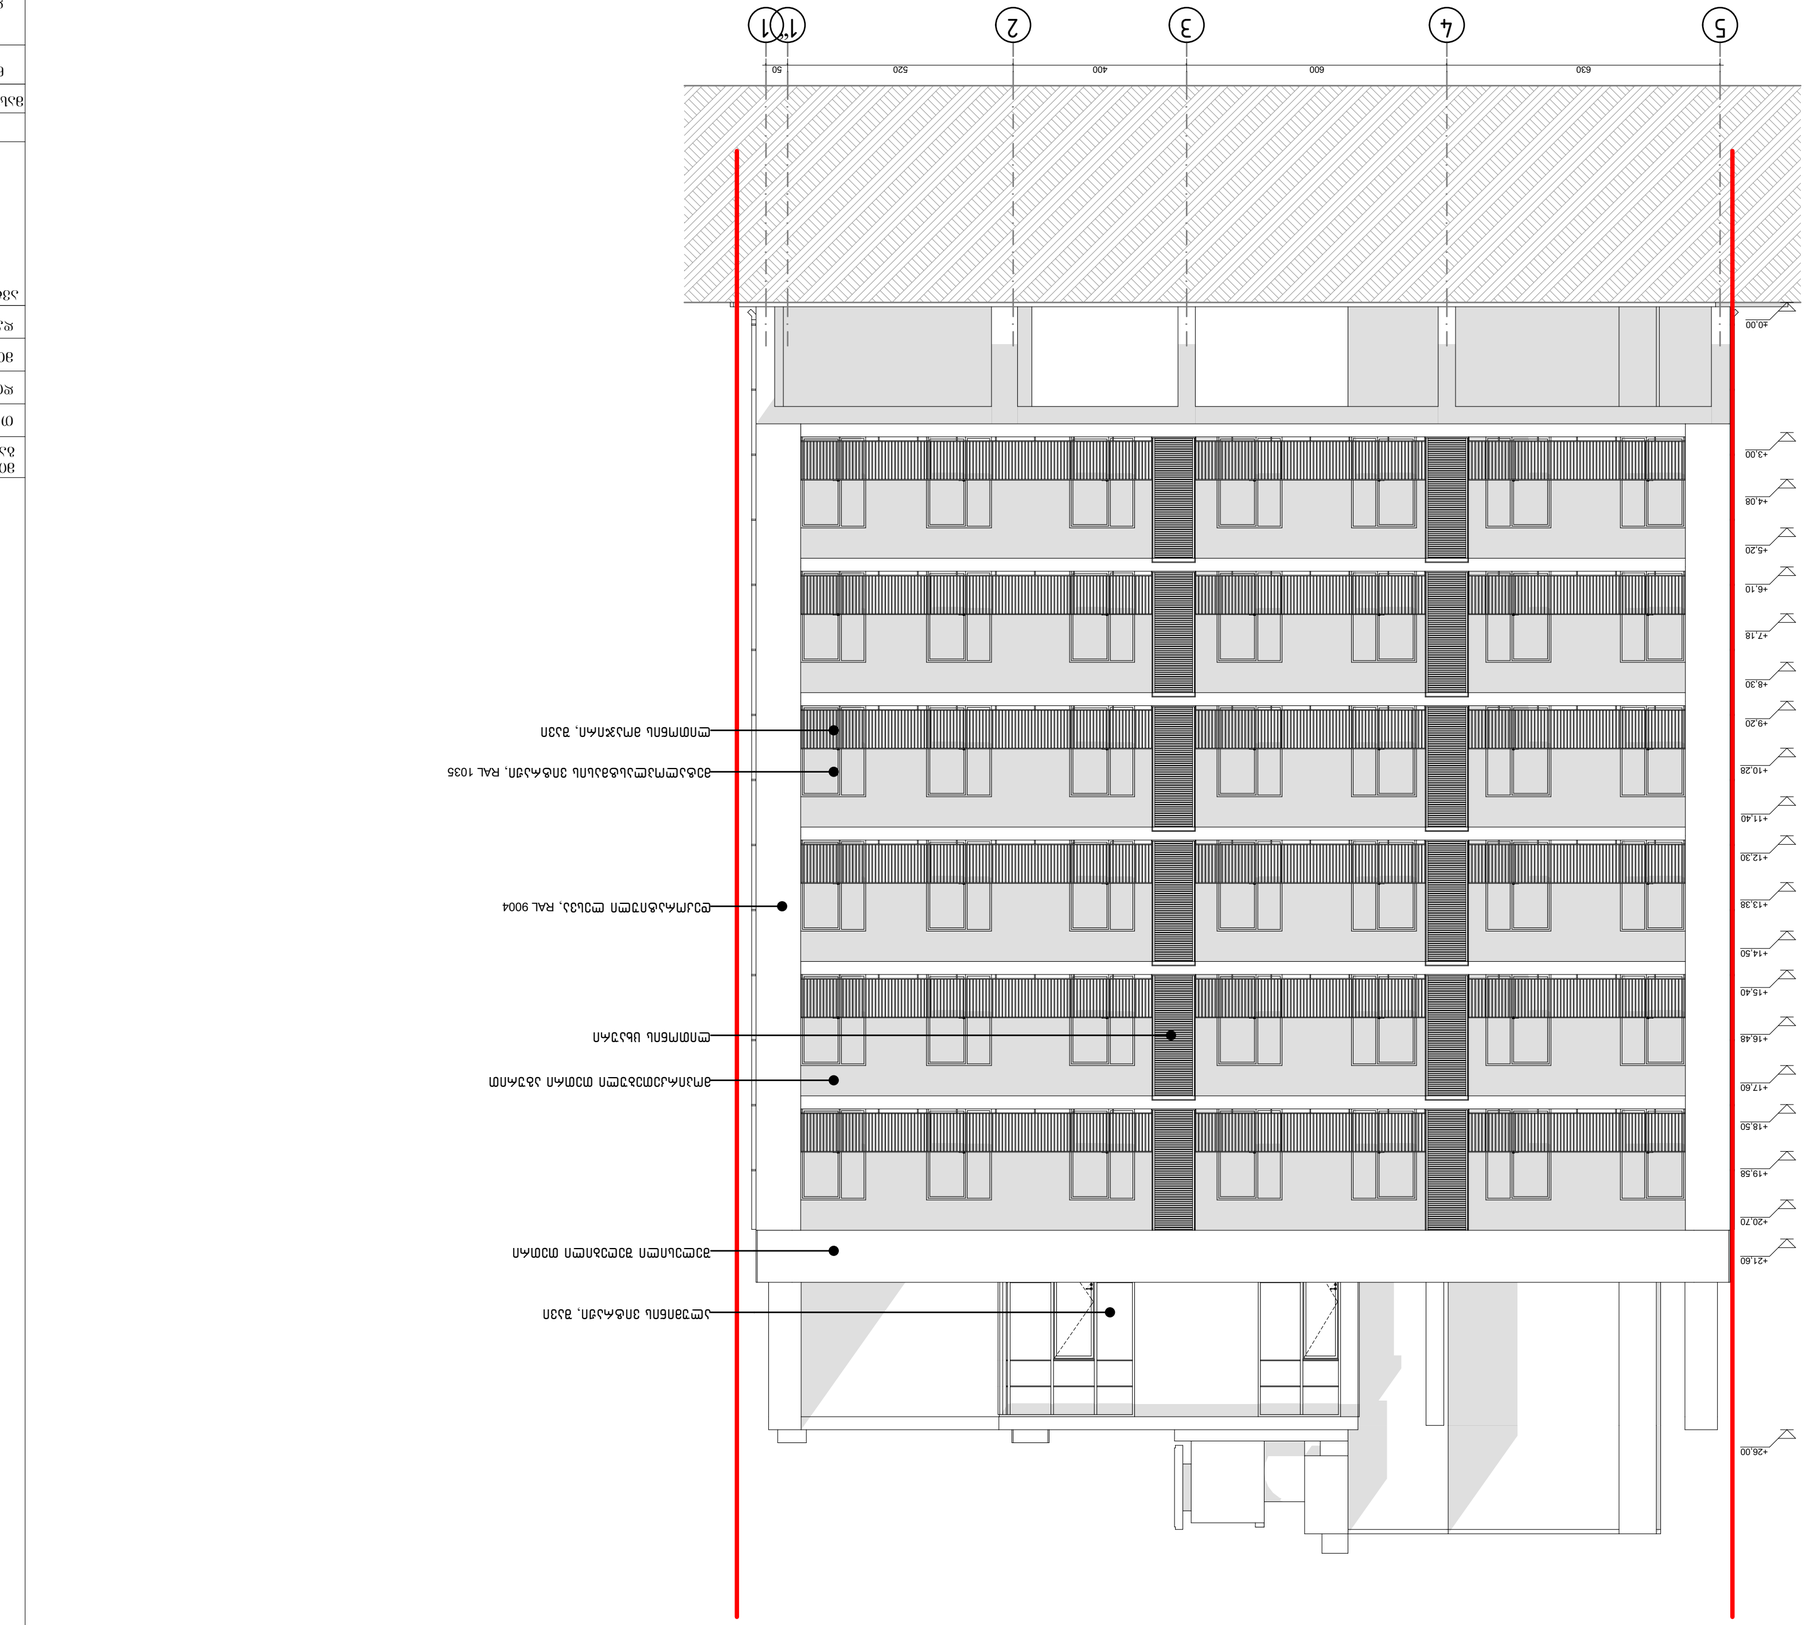


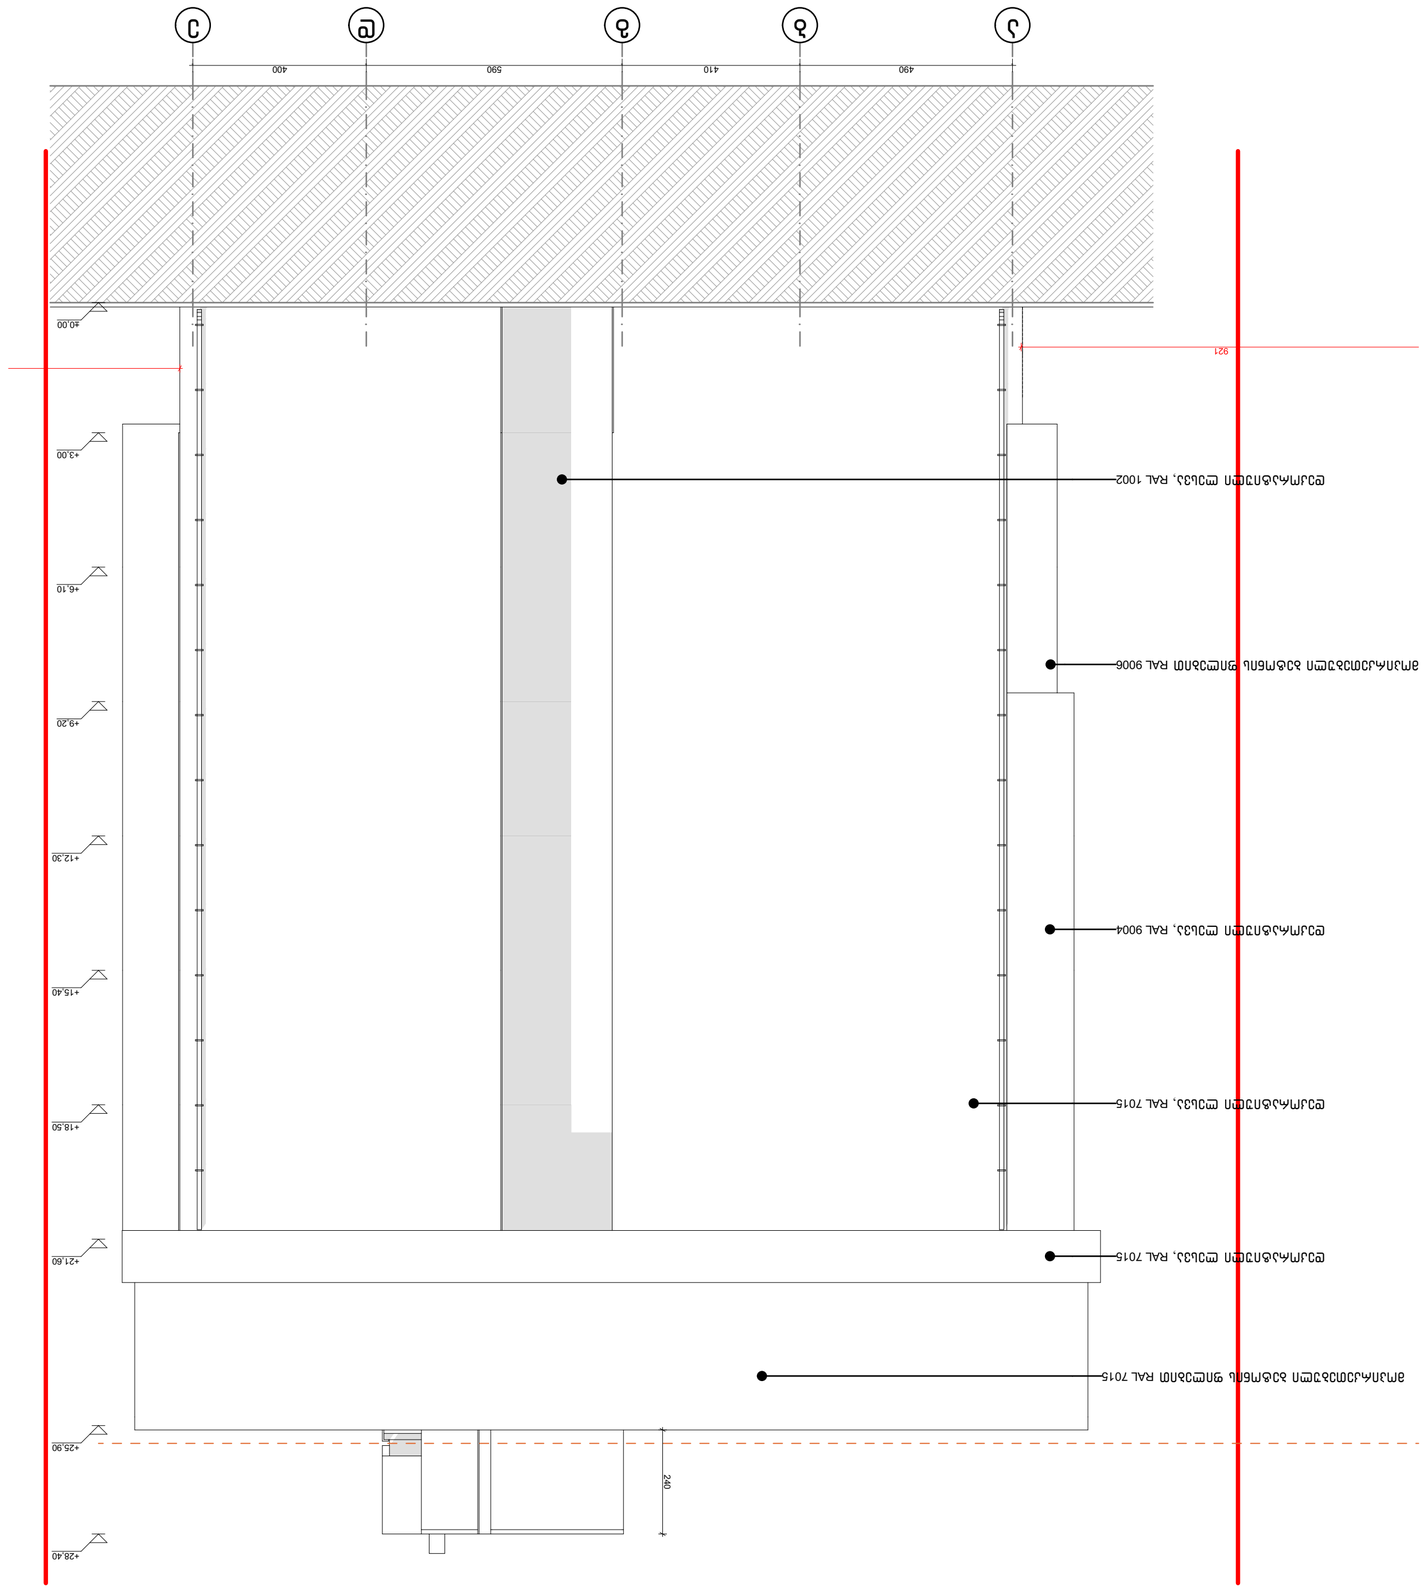


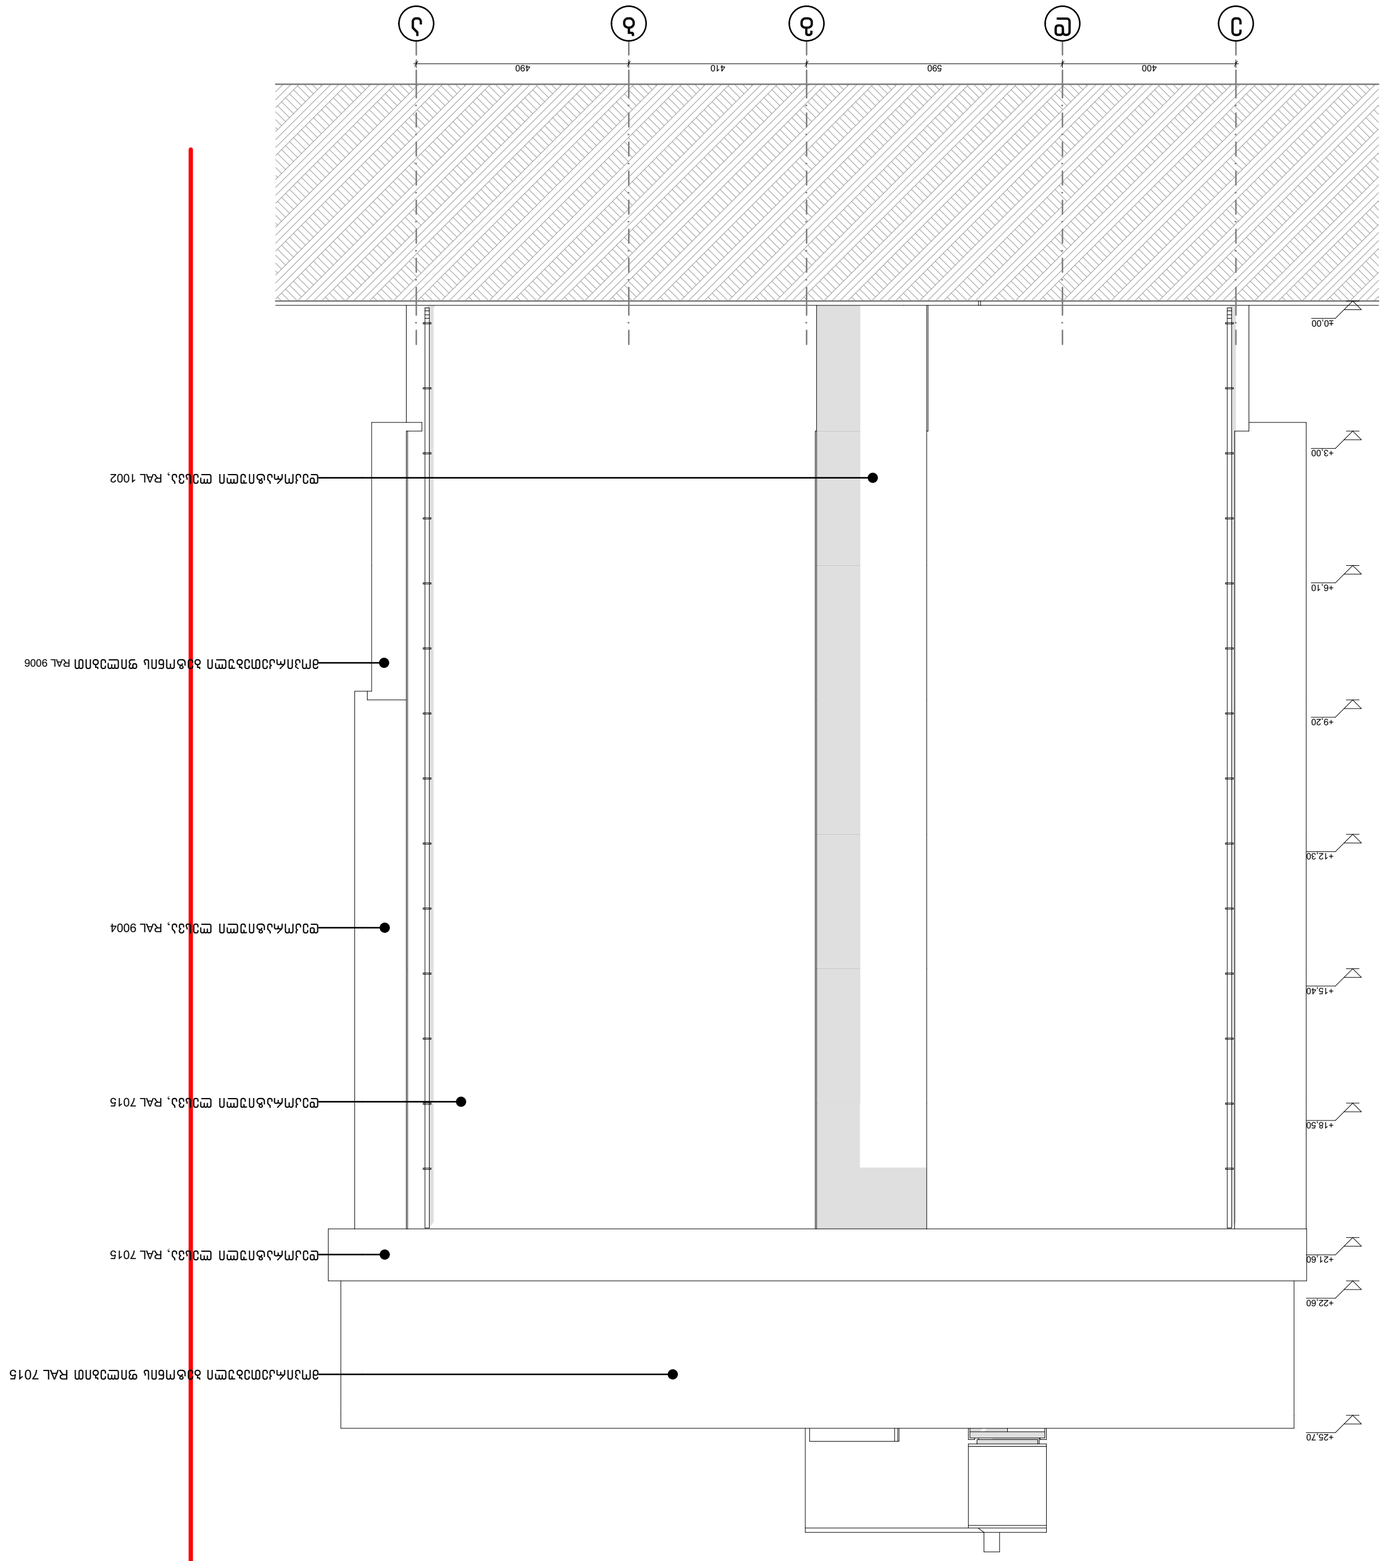
















ფასადის მოპირკეთება

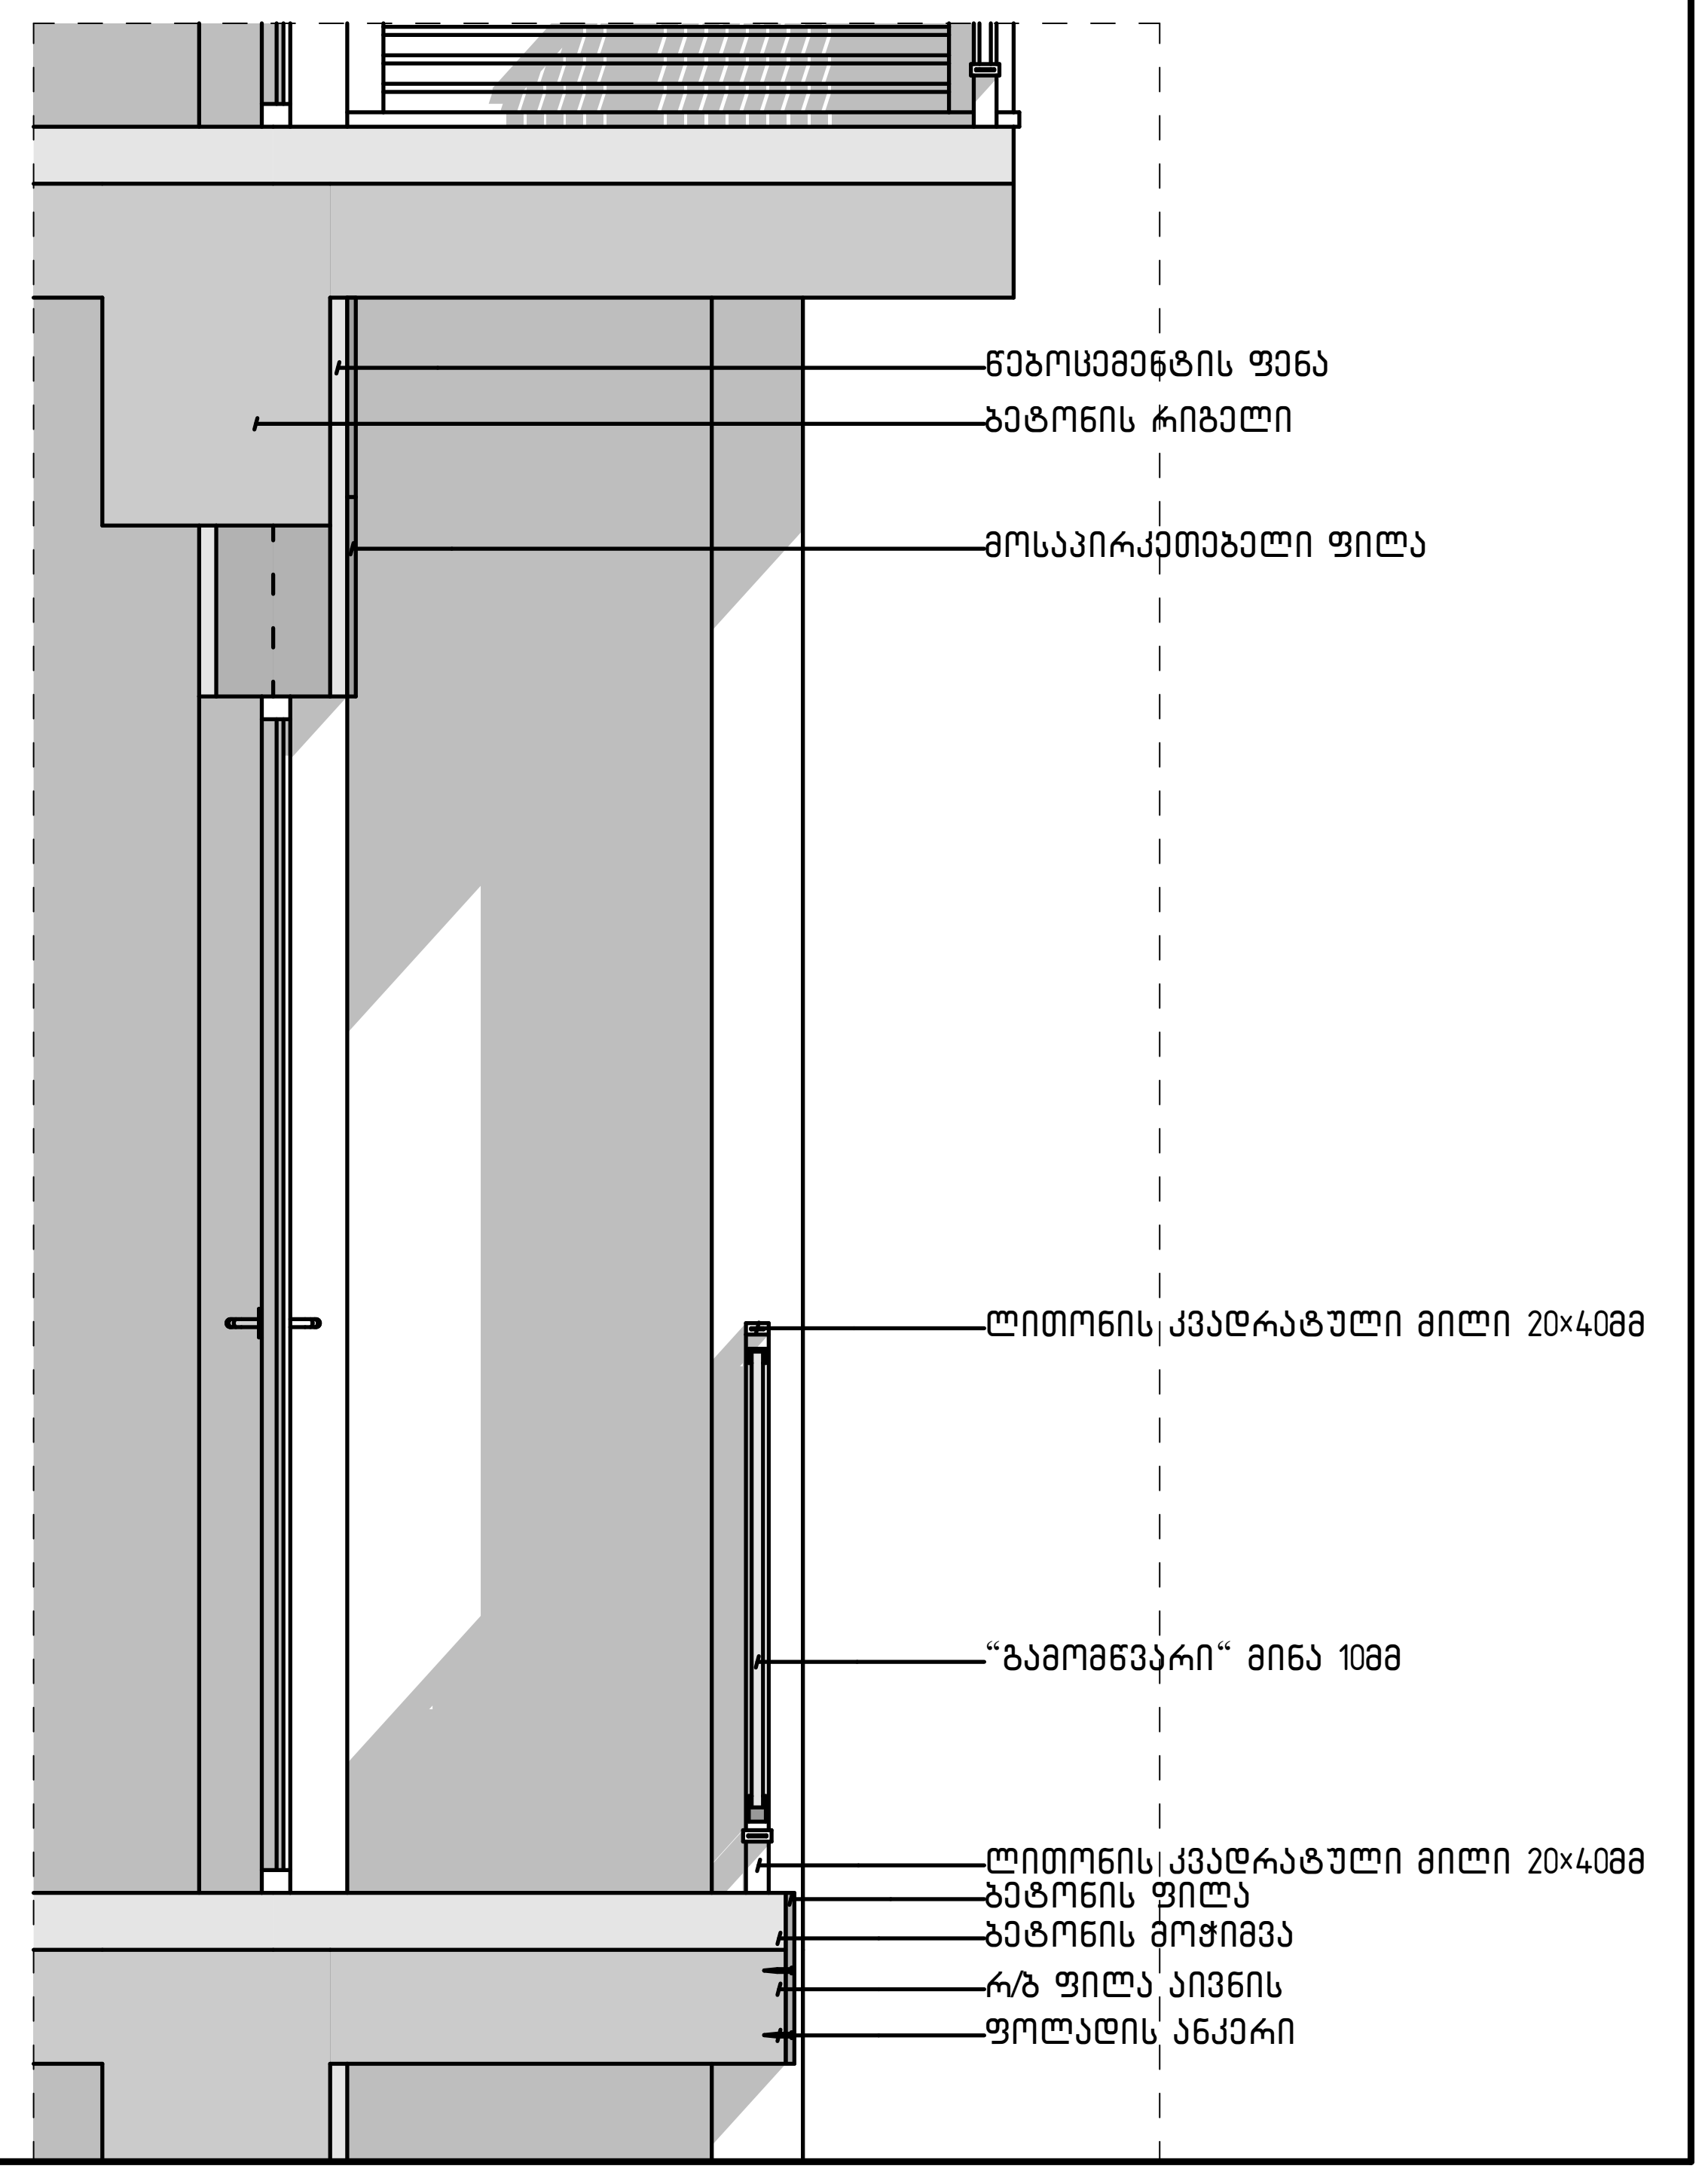

მინის მოაჯირი

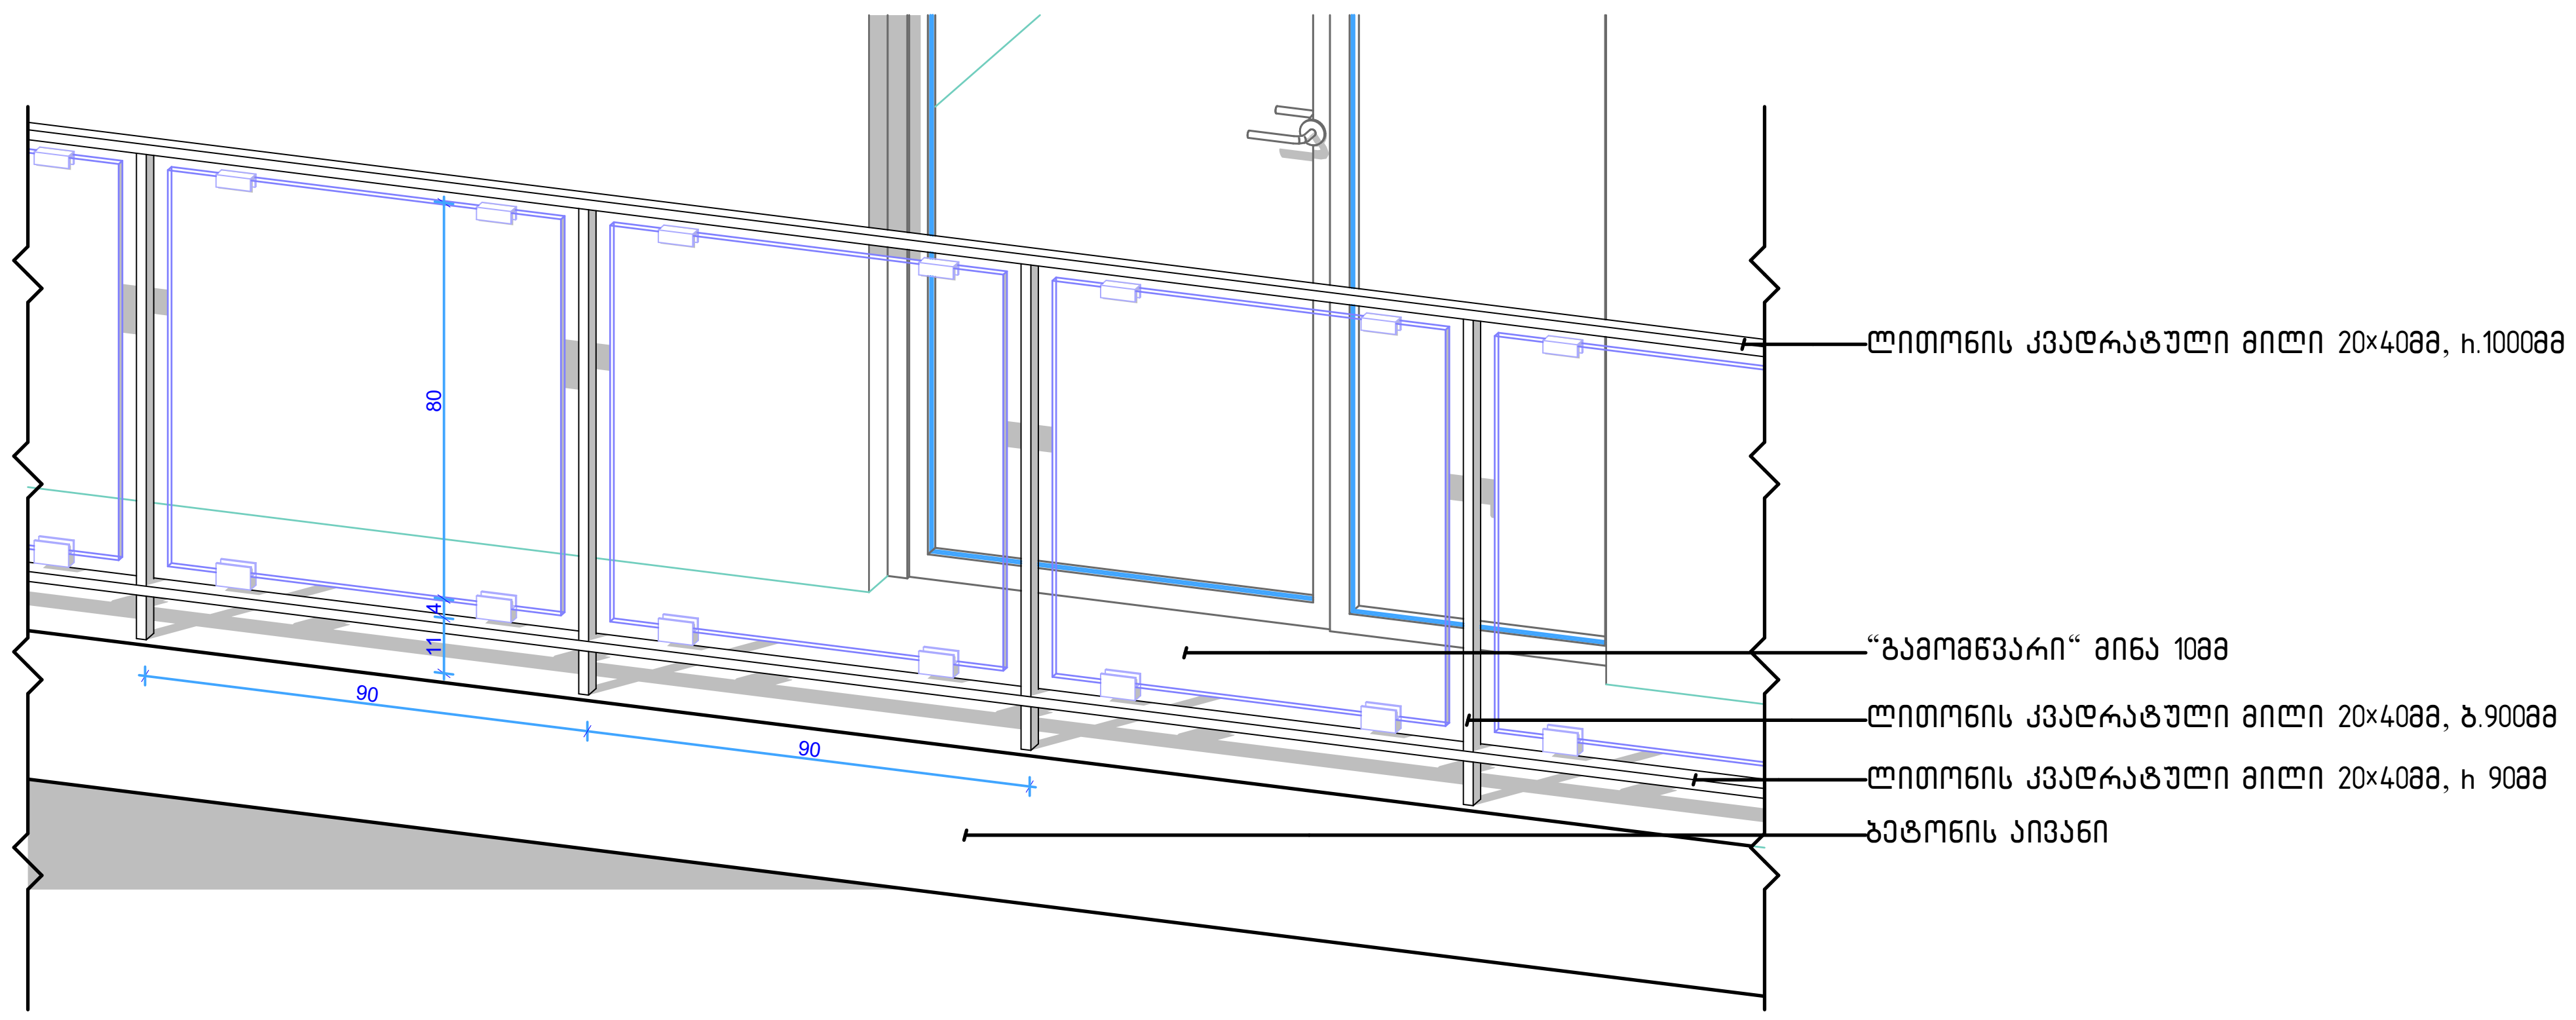

ლითონის მოაჯირი

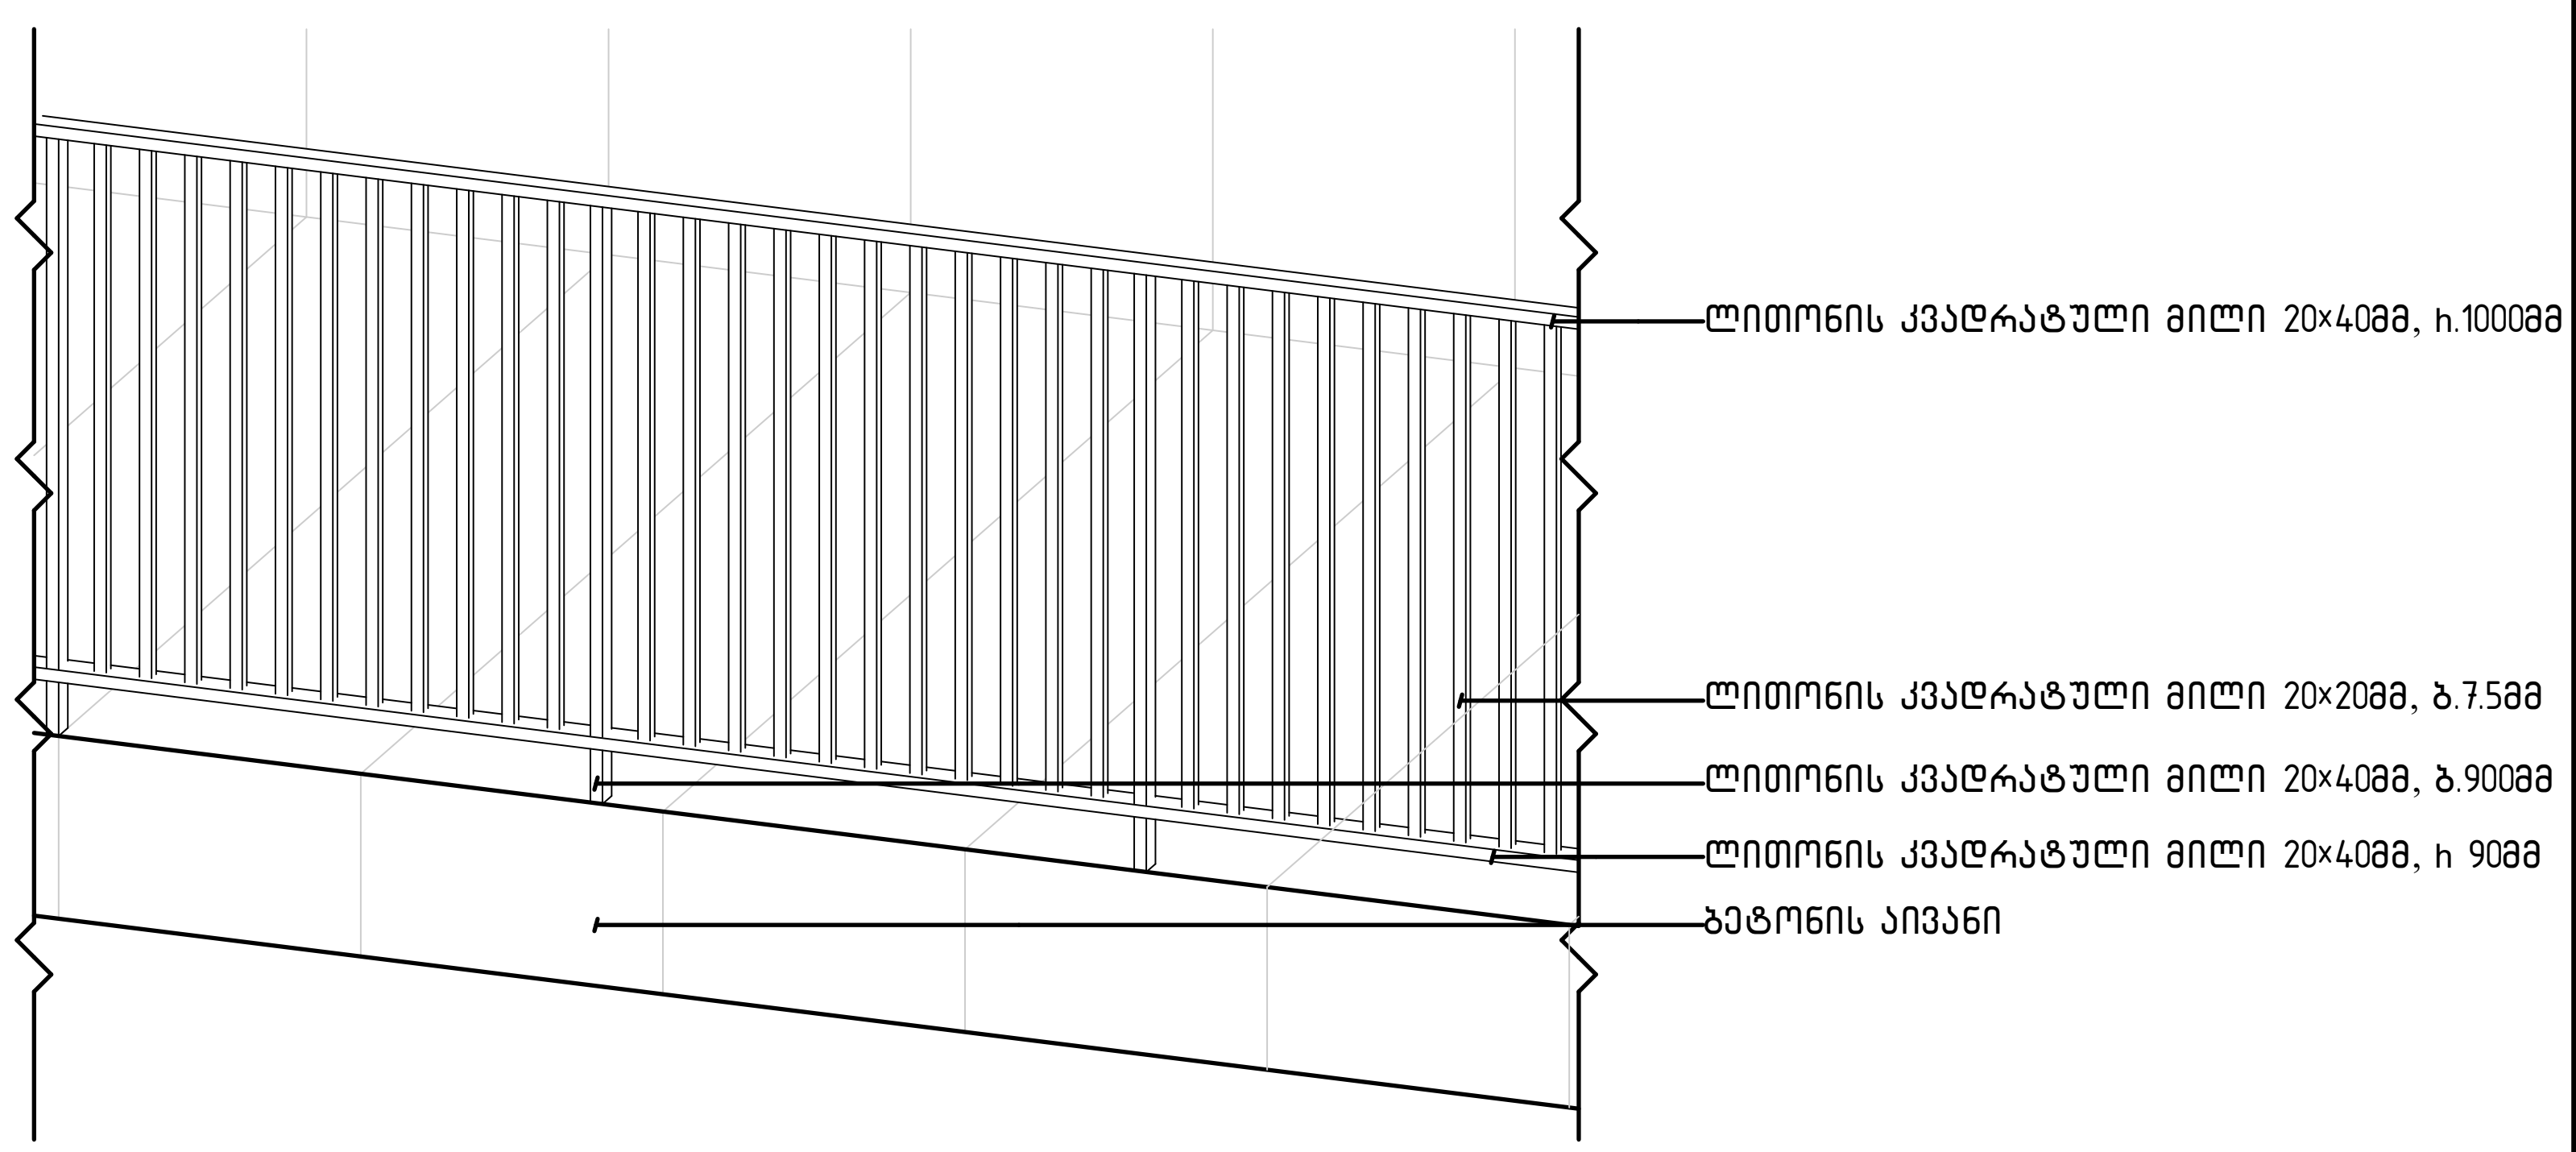

ა — ღერძის ხაზი
საკადასტრო საზღვარი
ჭრილის ხაზი
ბლოკის გარე კედელი
ბლოკის კედელი ბინების გამყოფი
გძლიერებული ბეტონის კედელი-სვეტი
გათბობა კონდიცირების ადგილი
მისაწვდომი სვლა გეზი
გასასვლელამდე მისადგომი მანძილი
ხანძარმედეგობის ხარისხი 1 საათი
ხანძარმედეგობის ხარისხი 2 საათი

სც-2	დაკავებულობის დატვირთვა
დ.დ.3 ფ. 3	დაკავებულობის ჯგუფი (ქვეჯგუფი)
	დაკავებულობის ფაქტორი
ბ. №4 56.8	საერთო ფართი
43.6 13.2	საზაფხულო ფართი
	ფართობი შიდა კონტურზე
	ბინა №

ღიობი ფილაში

	სიმბოლოს სახელწოდება
	სახანძრო მილდგარი
	სახანძრო განყოფილებასთან კავშირის სისტემა
	სახანძრო ღილაკი
	საგანგებო ხმოვანი განგაშის საკომუნიკაციო სისტემა
	ხელის ცეცხლმაქრი
	სახანძრო-სამაშველო სამსახურის მიერ გამოსაყენებელი მისაერთებელი - ჰიდრანტი
	კვამლის დეტექტორი
	ავტომატური კვამლის დეტექტორი
	ავტოსაშხეფი
	საევაკუაციო განათება

მისამართი: ქ. თბილისი რეზო გაბაშვილის III გასასვლელი, №28

თანამდებობა	გვარი	ხელმოწერა
დირექტორი	ქ. ჩიჩუა	
მთ.არქიტექტორი	გ. მაღრაძე	
დაამუშავა	დ. მაღრაძე	

ავტორი

დამკვეთი
შპს „მწვანე სახლი დეველოპმენტი"
ქ. თბილისი, ილორის ქუჩა №10

არქიტექტურული ნაწილი

მასშტაბი		თარიღი	16.03.2021
ნახაზი			
დეტალიზაცია 1	ახალი მშენებლობა		
	№	კორექტ.	თარიღი
	1		
	2		
სტადია	A2	ფურცელი	
პროექტის შეთანხმება	მ 1:100		


