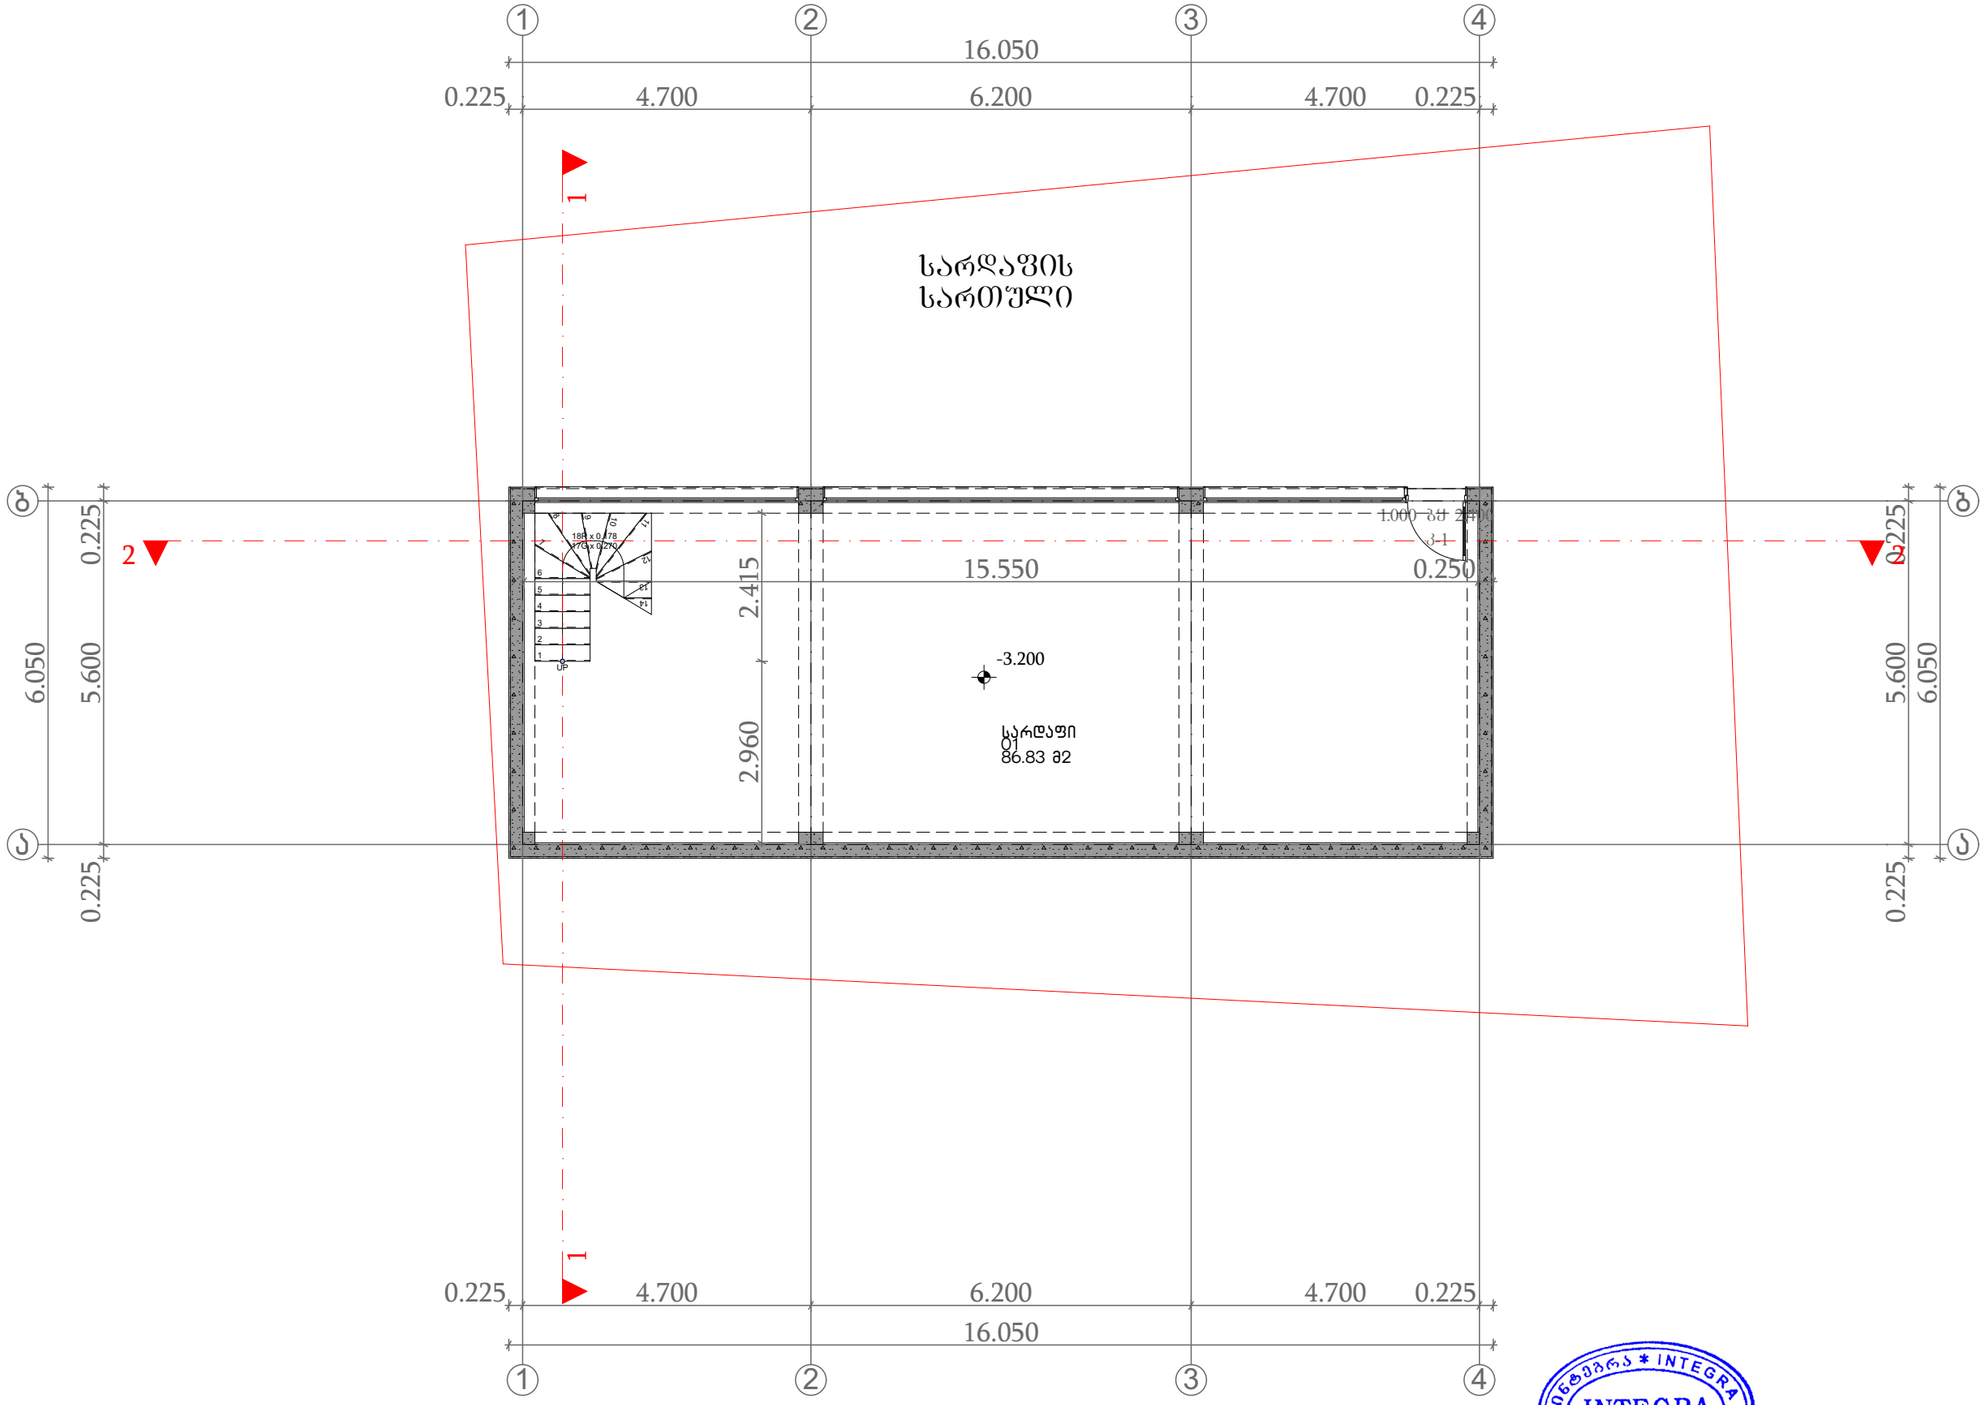

ფორმატი	პირობითი ნიშნები		საპროექტო ორგანიზაცია	მთ. არქიტექტორი	გიორგი ბარამიძე		პროექტის სახელწოდება
A3	მიწის ნაკვეთის საკადასტრო საზღვარი	რკინა-ბეტონის კოლონა	შ.პ.ს. "ინტეგრა" ს/კ 405061454	არქიტექტორი	გიორგი ბარამიძე		ინდივიდუალური ორბინიანი საცხოვრებელი სახლის პროექტი
	კონსტრუქციული ღერძი	რკინა-ბეტონის რიგელი	მისამართი	კონსტრუქტორი			
	არქიტექტურული ნიშნული	სამშენებლო ბლოკის წყობა (კედელი ტიხარი)	საქართველო, ქ. თბილისი, ჭ. შარტავას 14 ა				
	ჭრილის ხაზი	სავენტილაციო ღიობი	დამკვეთი				მისამართი
			შპს. "იმგო"				ქ. თბილისი, ქუჩა ავშინის, N68 მიმდებარედ ს/კ: 01.11.17.023.055

ნახაზის სახელწოდება				
	თარიღი	მასშტაბი	ფურცელი	ფურცლები
	7/5/2021	1:100	არ.002	12

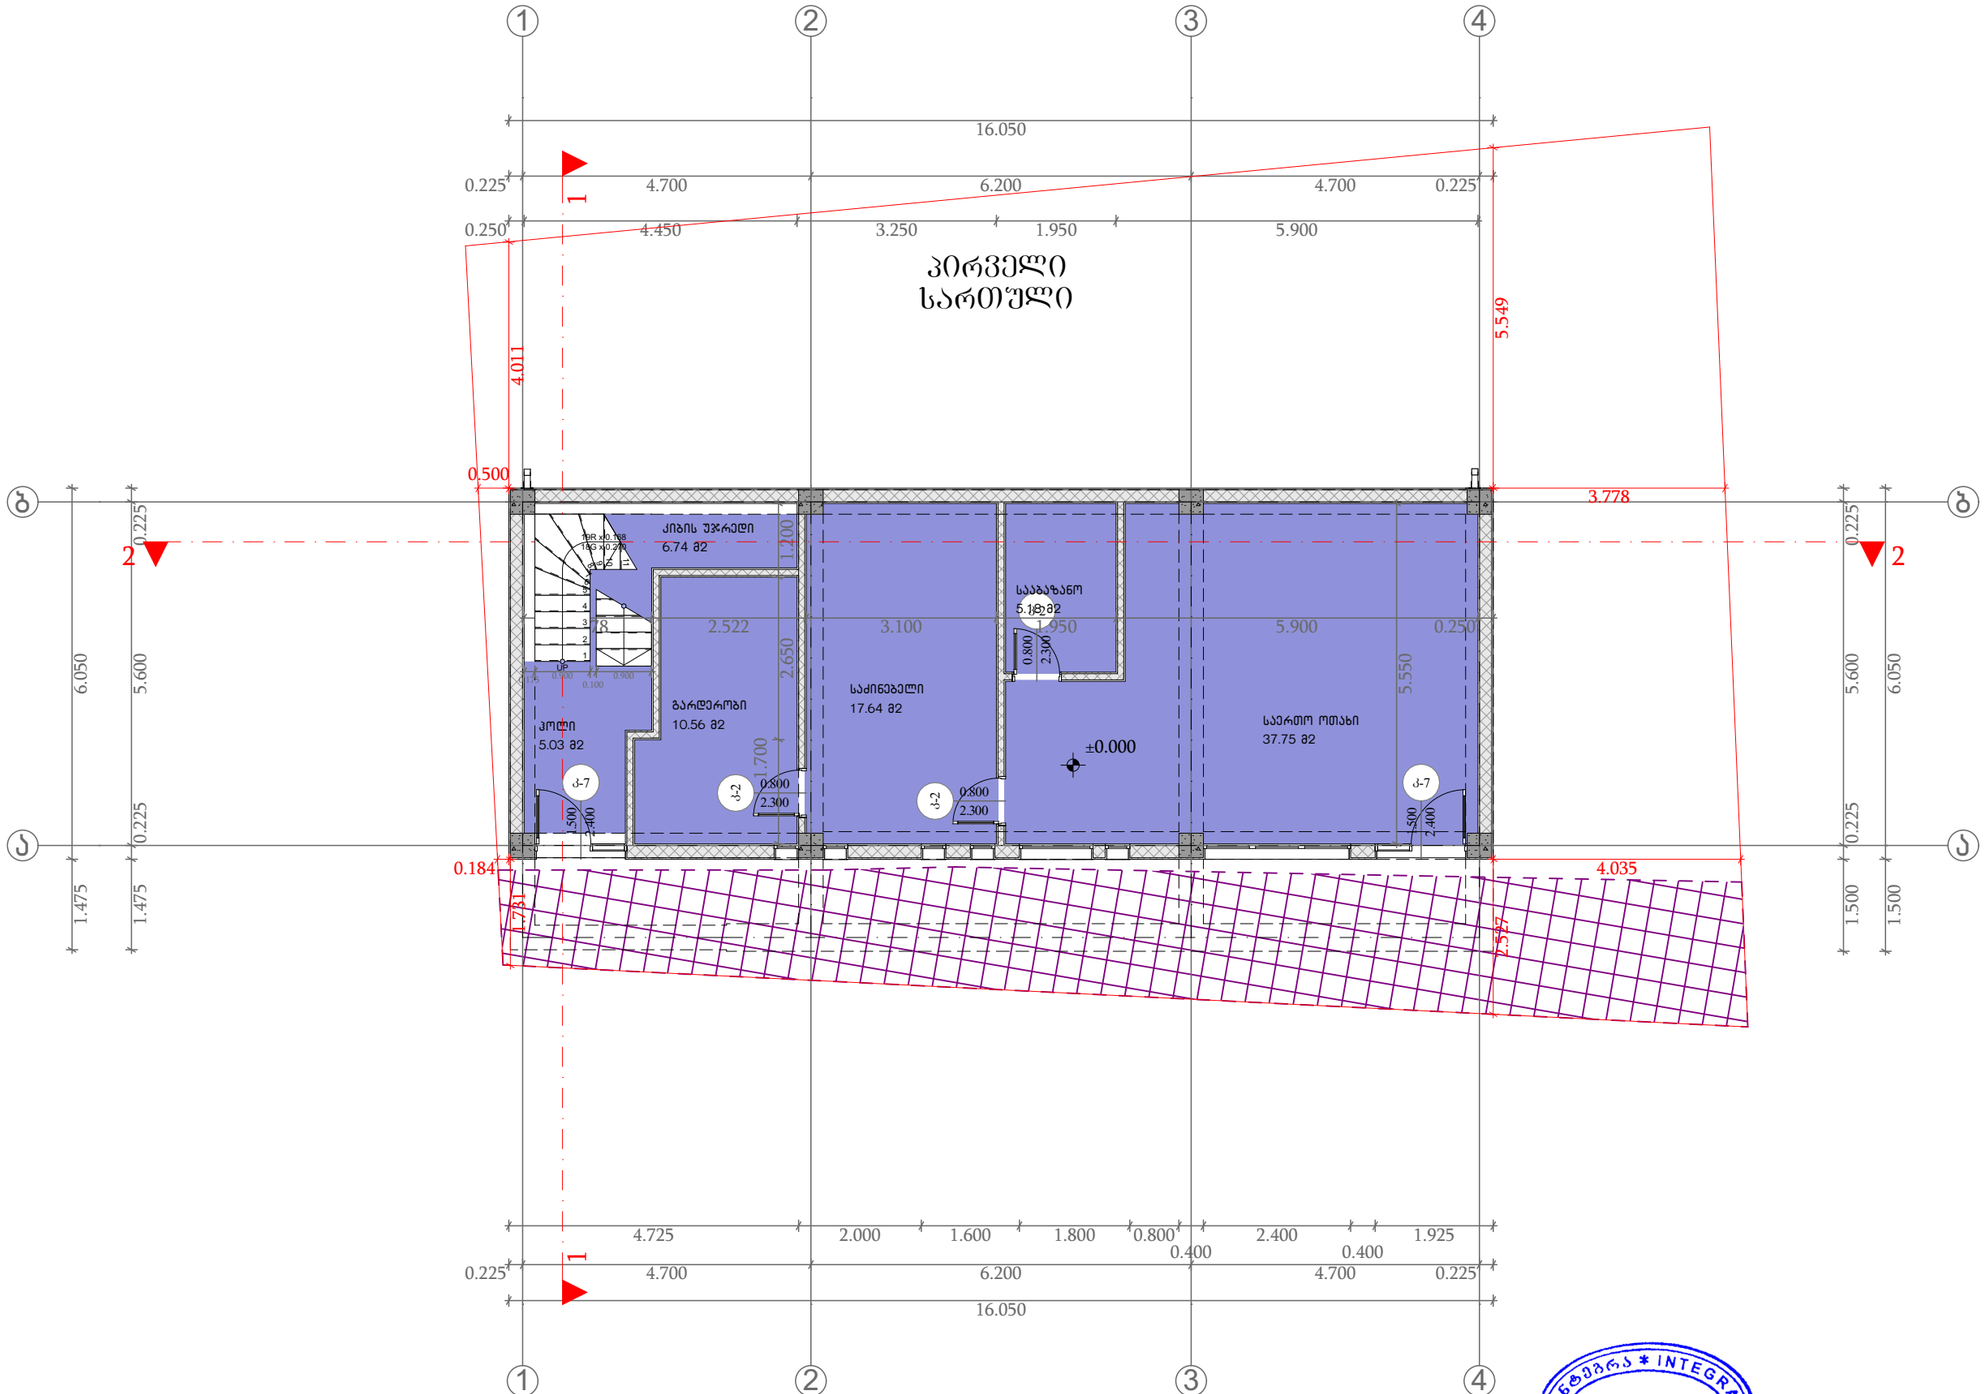

ფორმატი	პირობითი ნიშნები		საპროექტო ორგანიზაცია	მთ. არქიტექტორი	გიორგი ბარამიძე		პროექტის სახელწოდება	ნახაზის სახელწოდება
A3	მიწის ნაკვეთის საკადასტრო საზღვარი	რკინა-ბეტონის კოლონა	შ.პ.ს. "ინტეგრა" ს/კ 405061454	არქიტექტორი	გიორგი ბარამიძე		ინდივიდუალური ორბინიანი საცხოვრებელი სახლის პროექტი	
	კონსტრუქციული ღერძი	რკინა-ბეტონის რიგელი	მისამართი საქართველო, ქ. თბილისი, ჭ. შარტავას 14 ა	კონსტრუქტორი				
	არქიტექტურული ნიშნული	სამშენებლო ბლოკის წყობა (კედელი ტიხარი)						
	ჭრილის ხაზი	სავენტილაციო ღიობი						
				დამკვეთი			მისამართი	თარიღი / მასშტაბი / ფურცელი / ფურცლები
				შპს. "იმგო"			ქ. თბილისი, ქუჩა ავშინის, N68 მიმდებარედ ს/ქ: 01.11.17.023.055	7/5/2021 / 1:100 / არ.003 / 12

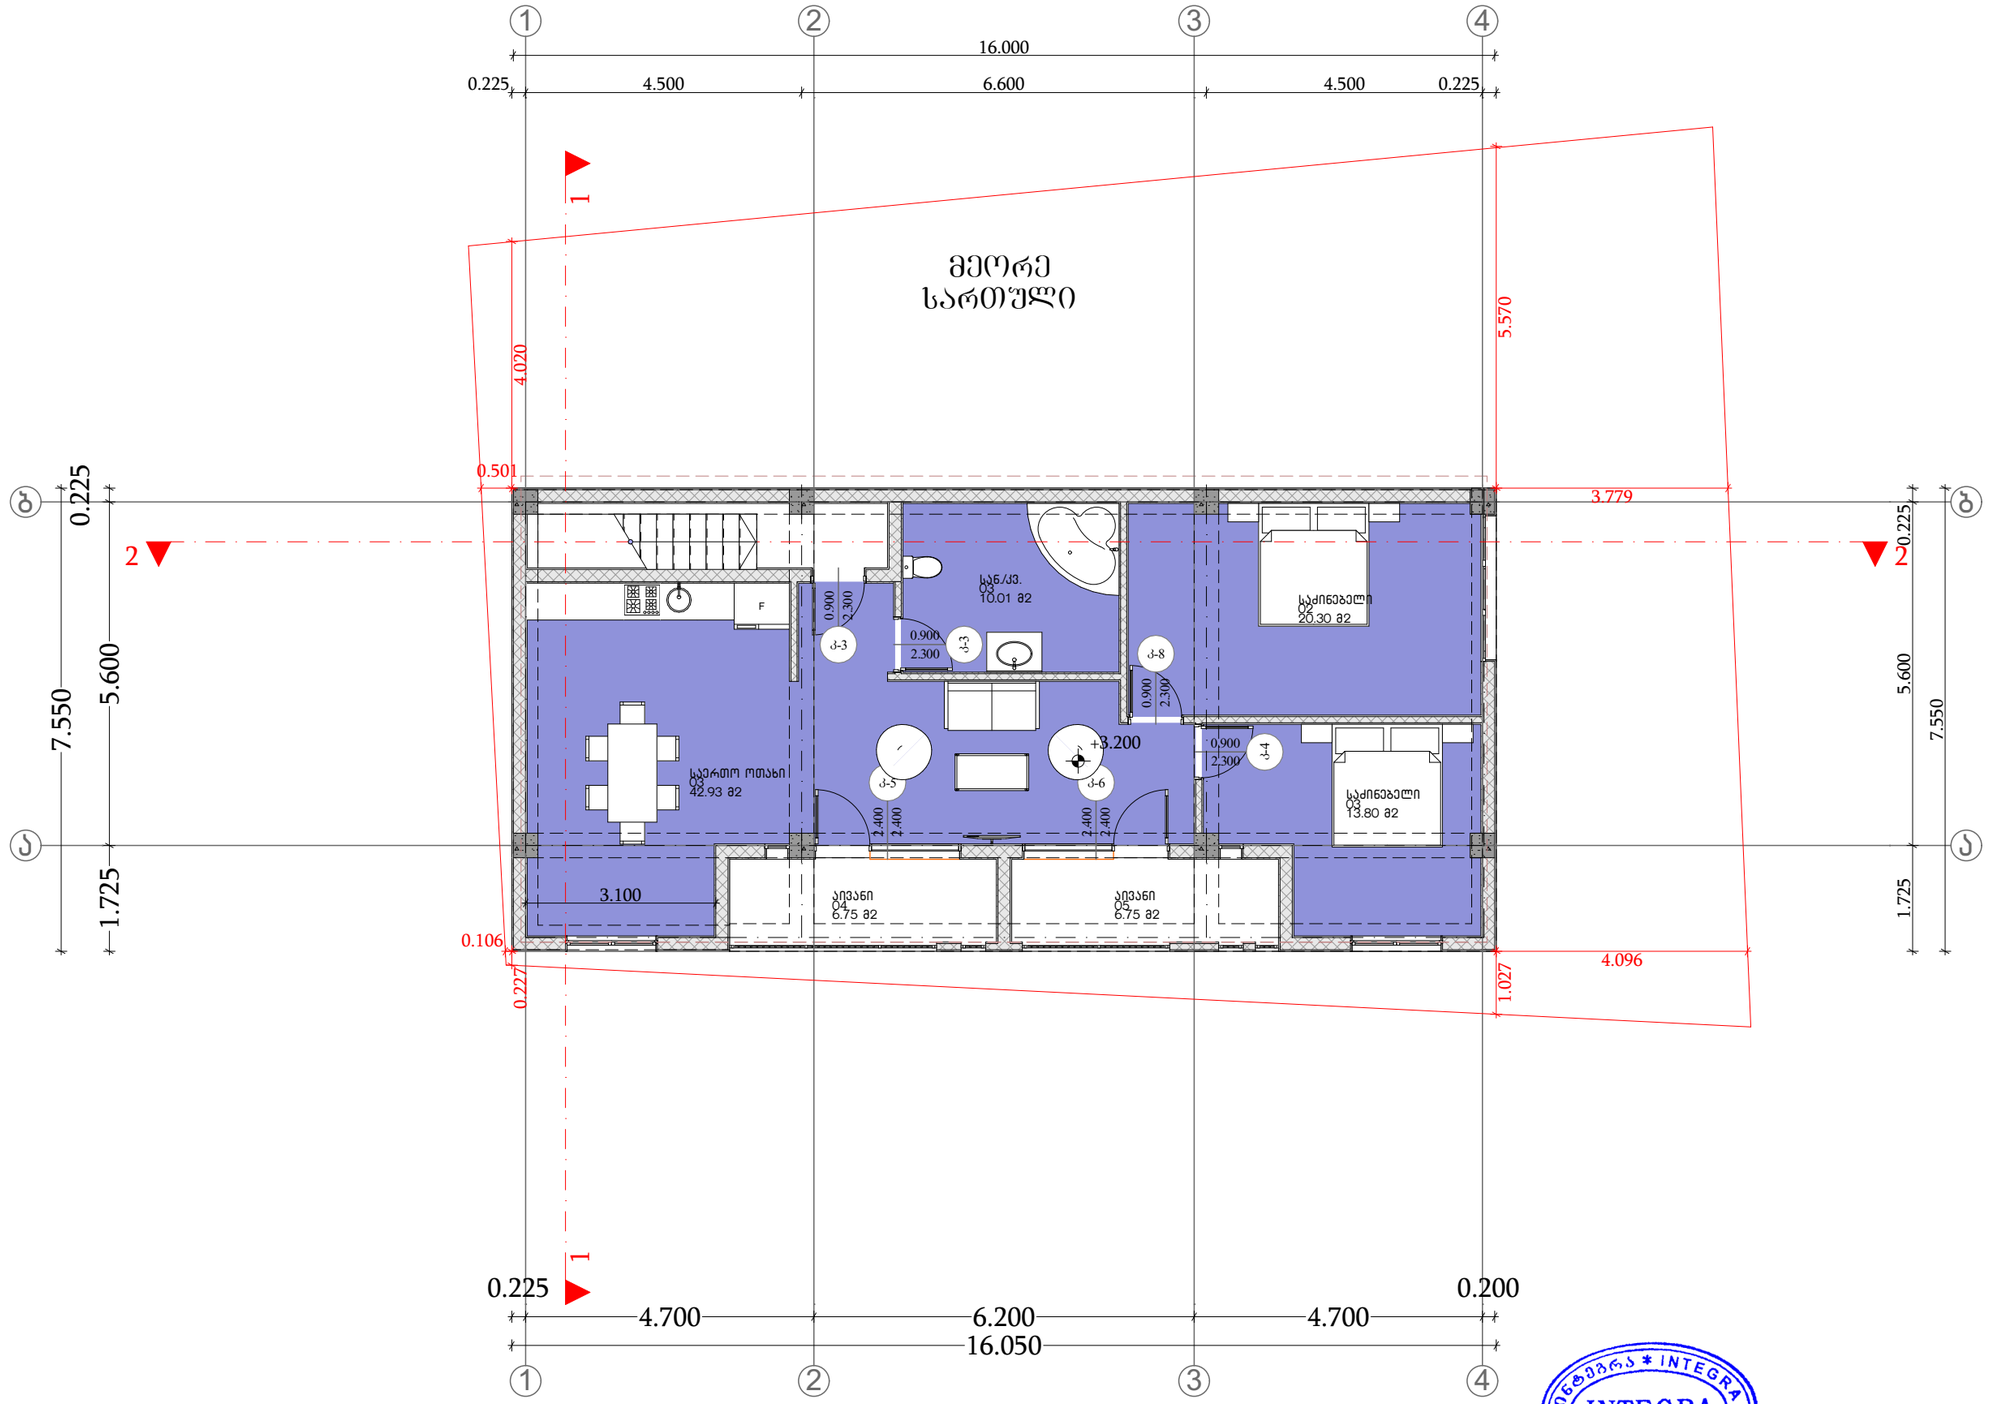

ფორმატი	პირობითი ნიშნები		საპროექტო ორგანიზაცია		მთ. არქიტექტორი	გიორგი ბარამიძე		პროექტის სახელწოდება	ნახაზის სახელწოდება
A3	მიწის ნაკვეთის საკადასტრო საზღვარი	რკინა-ბეტონის კოლონა	შ.პ.ს. "ინტეგრა"	ს/კ 405061454	არქიტექტორი	გიორგი ბარამიძე		ინდივიდუალური ორბინიანი საცხოვრებელი სახლის პროექტი	
	კონსტრუქციული ღერძი	რკინა-ბეტონის რიგელი	მისამართი: საქართველო, ქ. თბილისი, ჟ. შარტავას 14 ა		კონსტრუქტორი				
	არქიტექტურული ნიშნული	სამშენებლო ბლოკის წყობა (კედელი ტიხარი)						მისამართი	თარიღი / მასშტაბი / ფურცელი / ფურცლები
	ჭრილის ხაზი	სავენტილაციო ღიობები	დამკვეთი: შპს. "იმგო"					ქ. თბილისი, ქუჩა ავშნის, N68 მიმდებარედ ს/კ: 01.11.17.023.055	7/5/2021 / 1:100 / არ.004 / 12

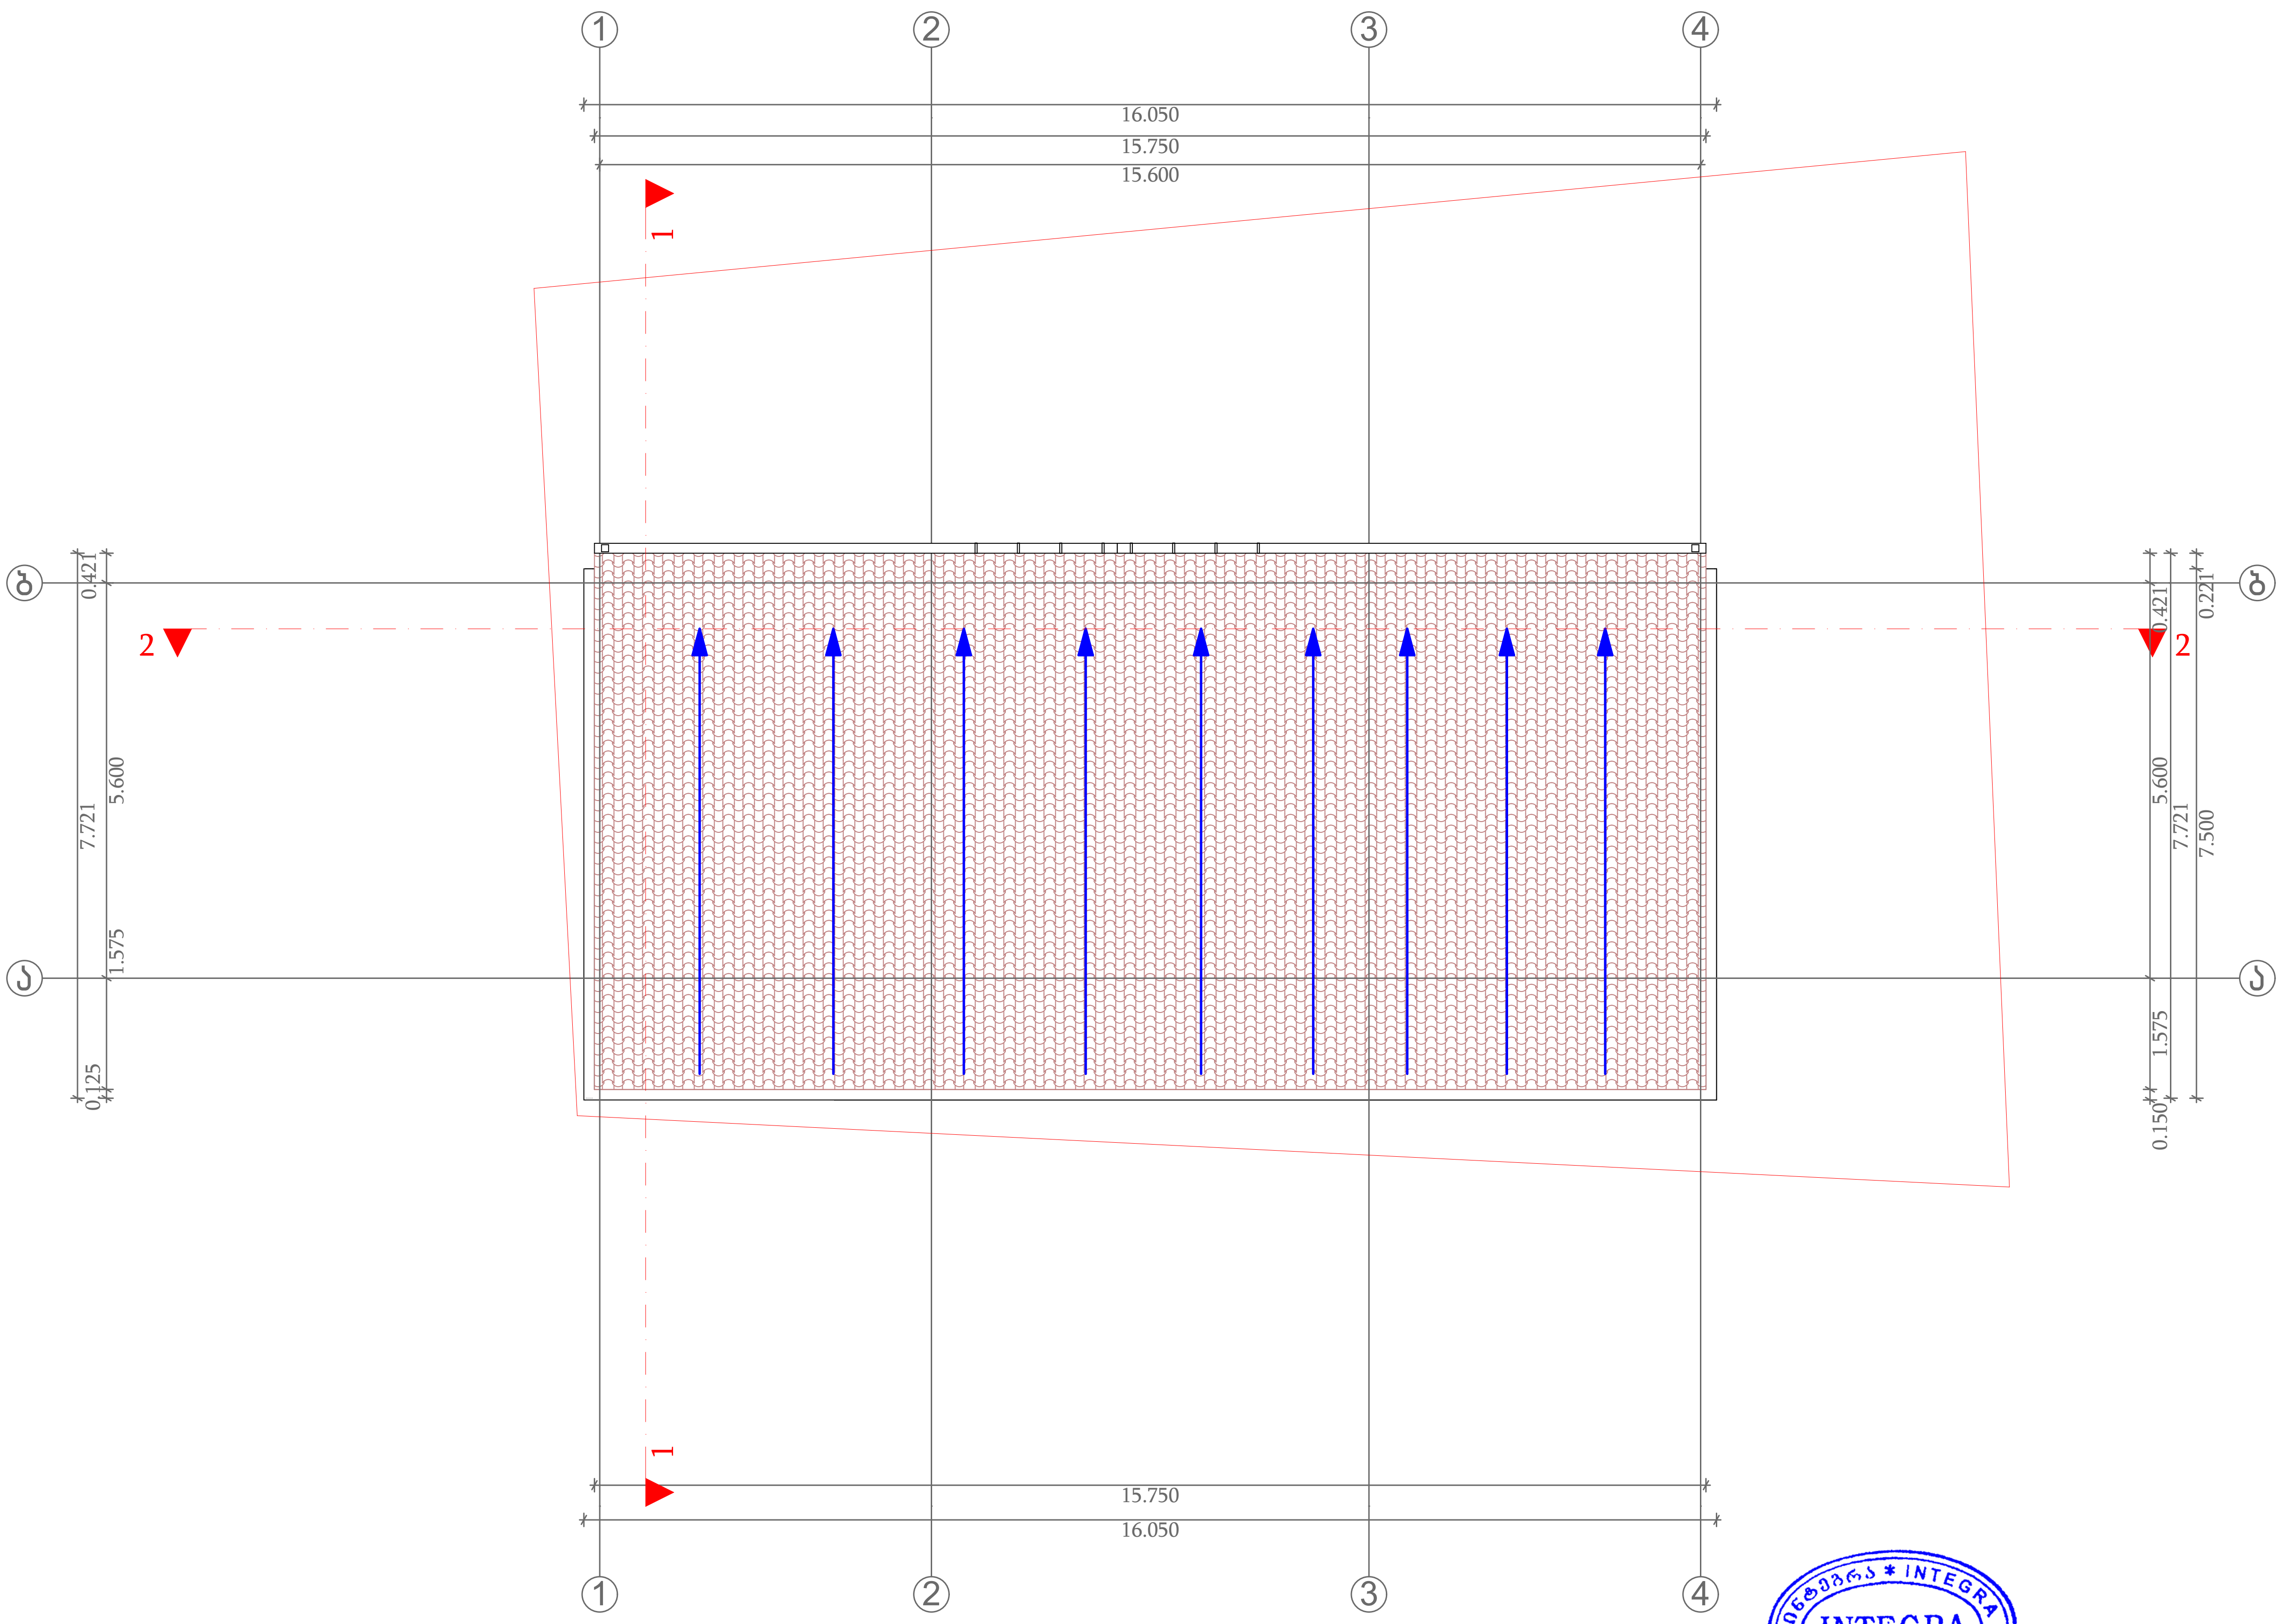

ფორმატი	პირობითი ნიშნები	
A3	მიწის ნაკვეთის საკადასტრო საზღვარი	რკინა-ბეტონის კოლონა
	კონსტრუქციული ღერძი	რკინა-ბეტონის რიგელი
	0,000 0,000 არქიტექტურული ნიშნული	სამშენებლო ბლოკის წყობა (კედელი ტიხარი)
	1/1 ჭრილის ხაზი	სავენტილაციო ღიობი

საპროექტო ორგანიზაცია		მთ. არქიტექტორი	გიორგი ბარამიძე	გ.ბარამიძე
შ.პ.ს. "ინტეგრა"	ს/კ 405061454	არქიტექტორი	გიორგი ბარამიძე	გ.ბარამიძე
მისამართი საქართველო, ქ. თბილისი, ჟ. შარტავას 14 ა		კონსტრუქტორი		
design fusion baramidze		დამკვეთი შპს. "იმგო"		

INTEGRA
ინტეგრა * INTEGRA LTD * შპს * 405061454 *

პროექტის სახელწოდება	ნახაზის სახელწოდება			
ინდივიდუალური ორბინიანი საცხოვრებელი სახლის პროექტი				
მისამართი	თარიღი	მასშტაბი	ფურცელი	ფურცლები
ქ. თბილისი, ქუჩა ავშინის, N68 მიმდებარედ ს/კ: 01.11.17.023.055	7/5/2021	**1:100**	არ.005	12