სიმაღლის განსაზღვრა
(ამოღებულია შეთანხმებულ გრგ დან)

L=9.40
Y=0.4
H=23.5

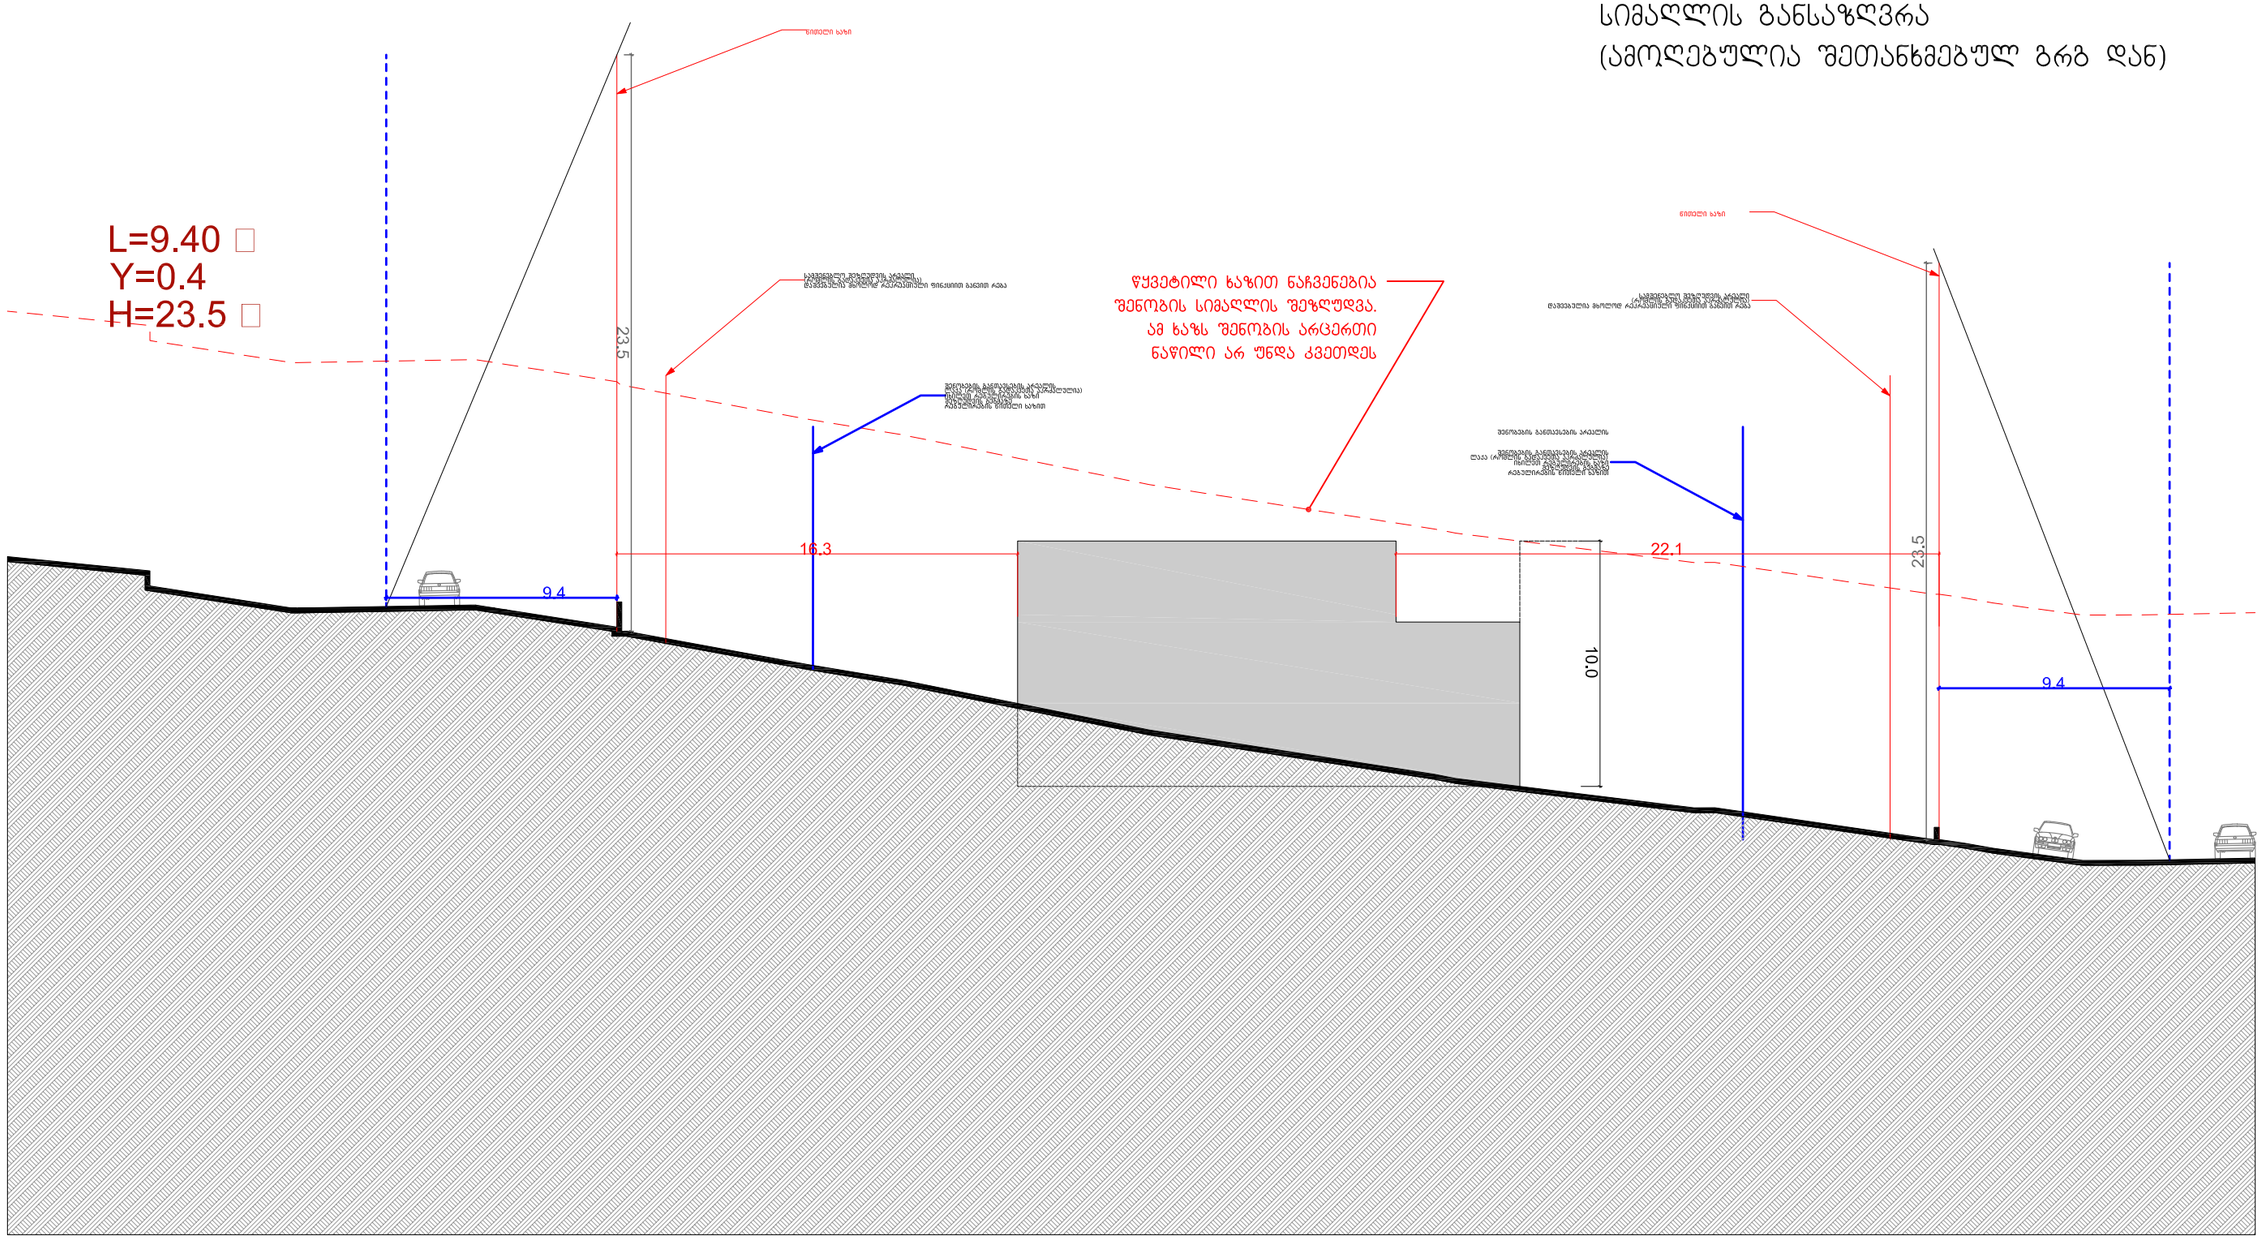

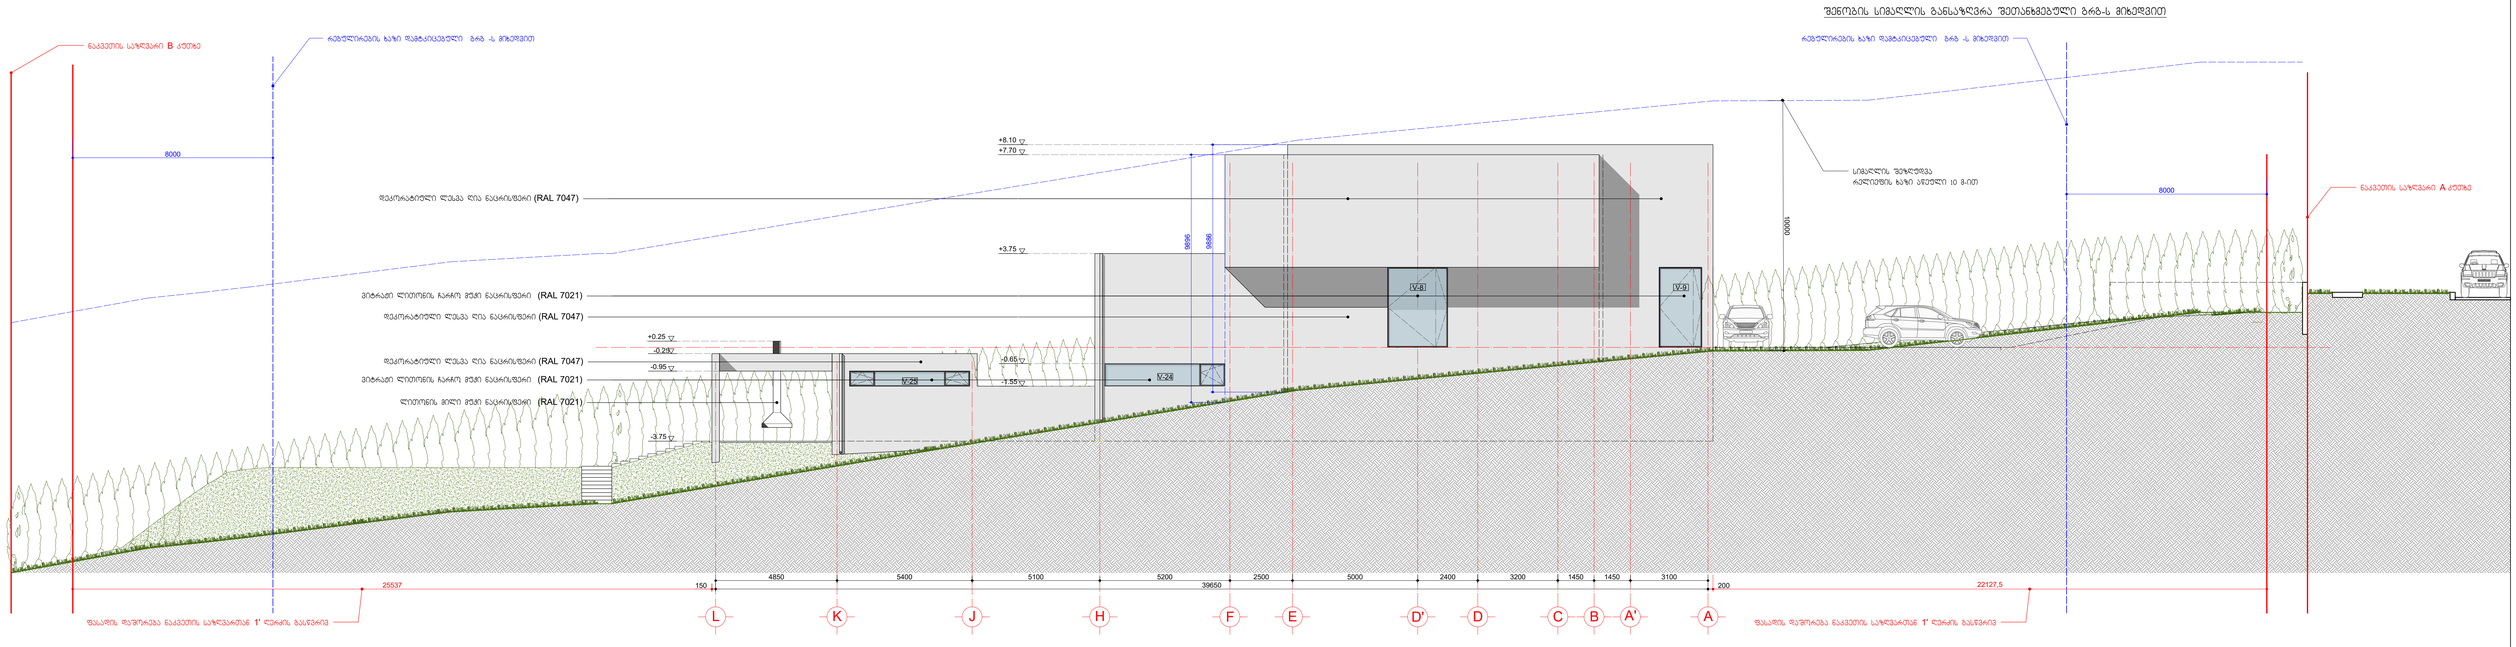

შემსრულებელი	შპს "არმო"			არქიტექტორი	გ.ბასილაშვილი		
მის.	ქალაქი თბილისი, მ/რ ა. ა.ს. 15 კორპ. №63			თარიღი	05.11.2021		

ინდივიდუალური საცხოვრებელი სახლი	სიმაღლის განსაზღვრელი სქემა განლაგების ფასადი			
არქიტექტონიკ-საინჟინრის ნაწილი	ა. პ.	ფორმ. A-2	ა. 1:100	H-001