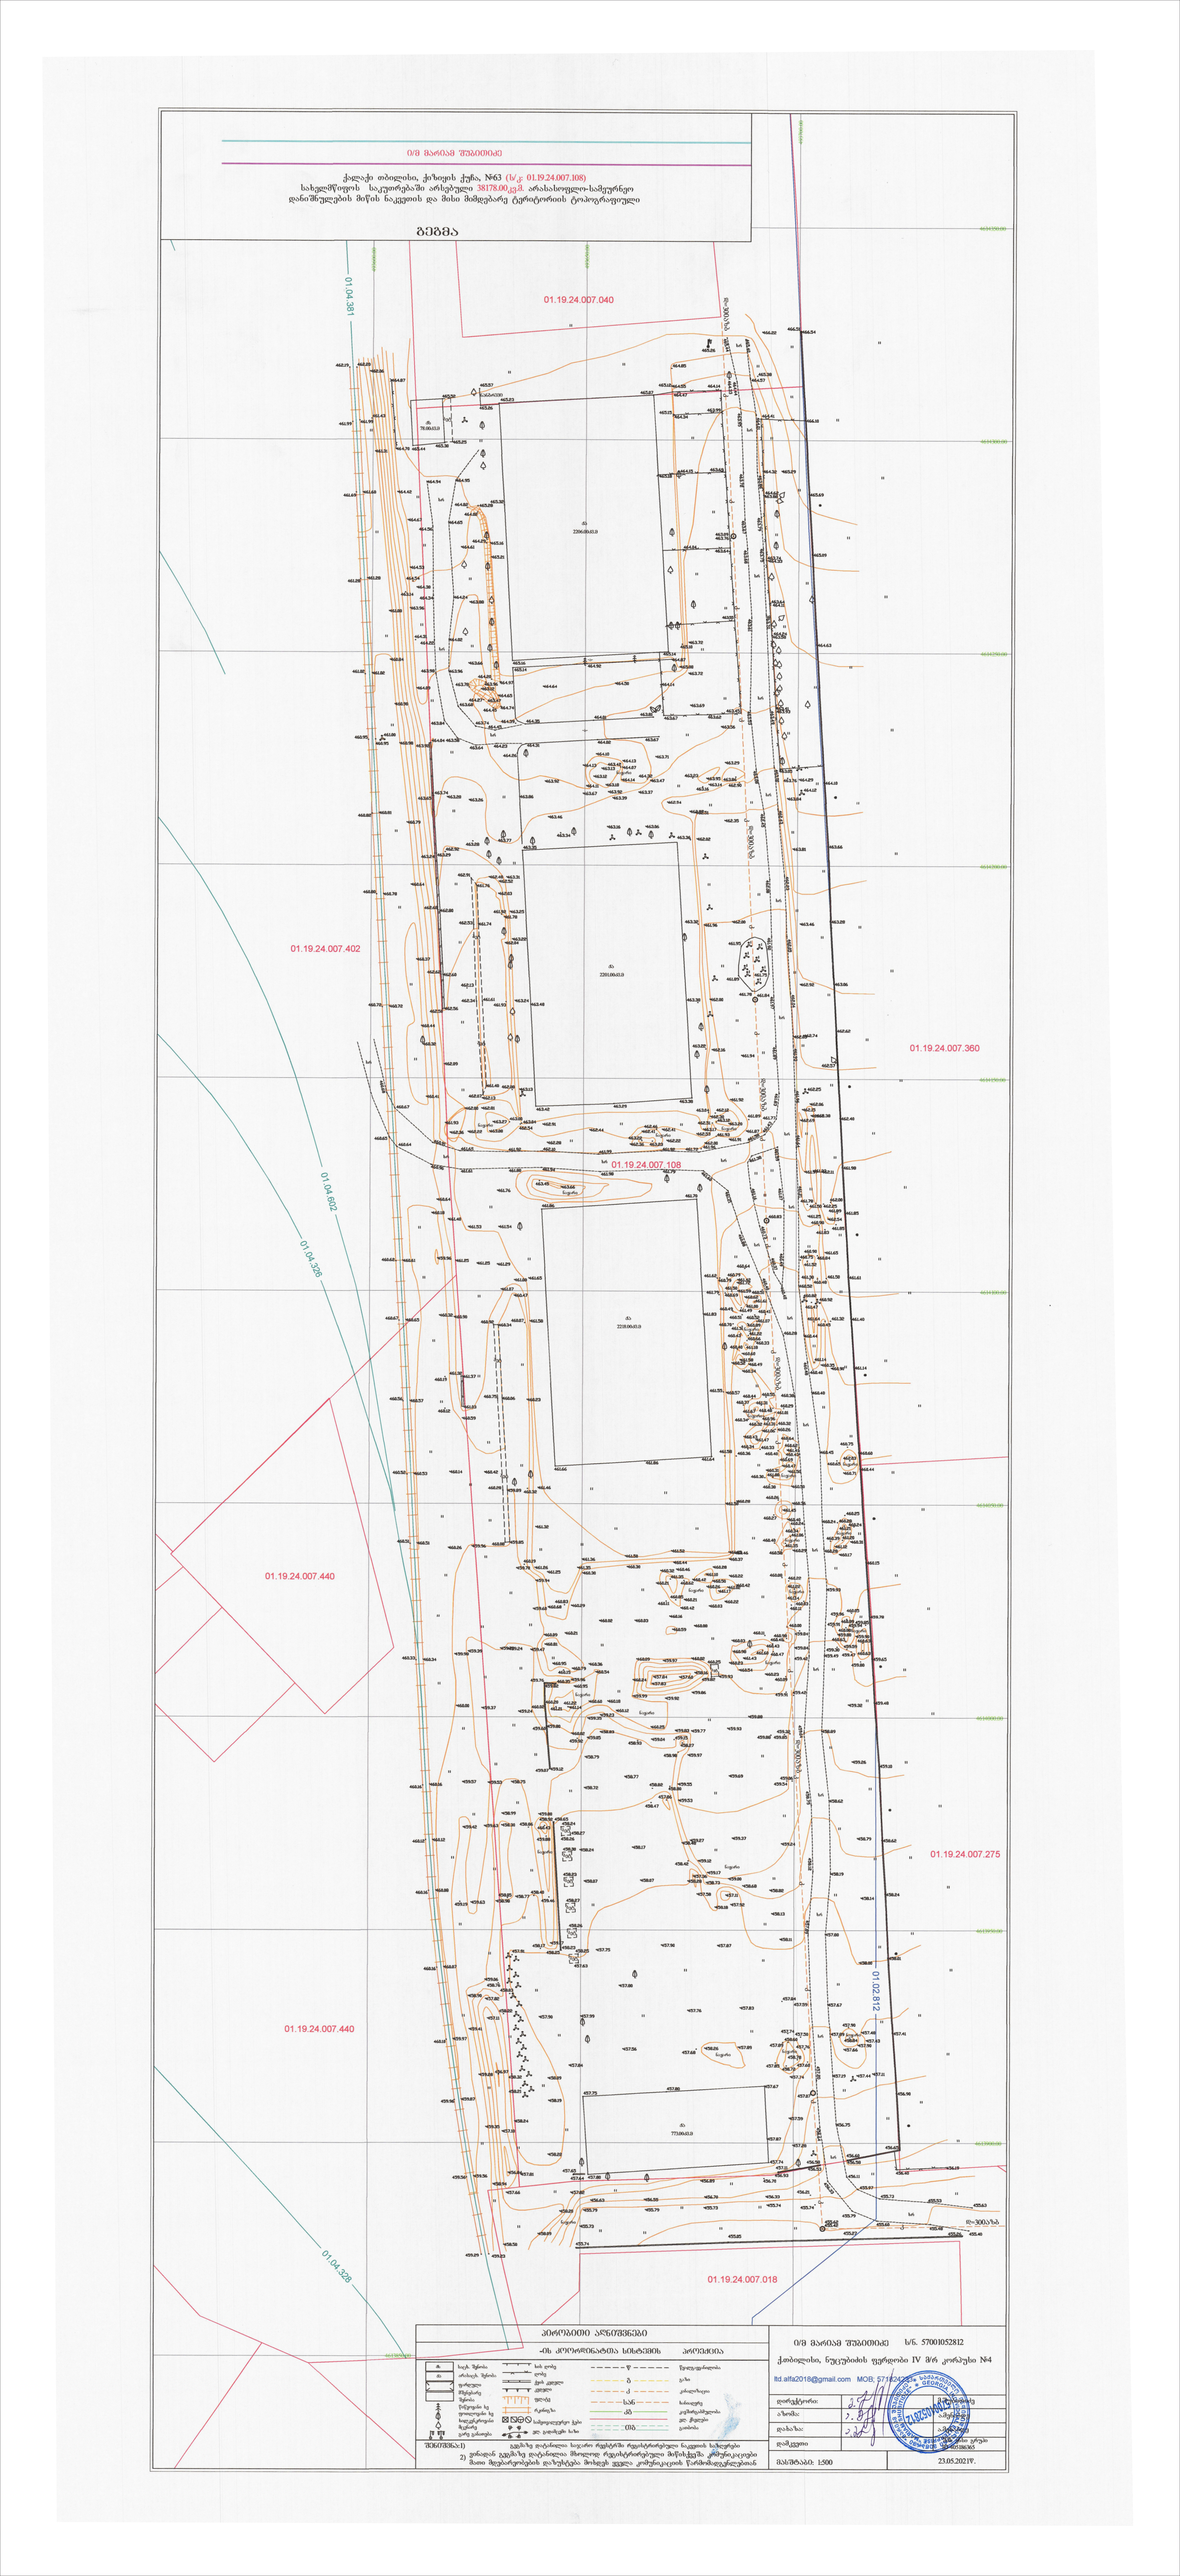
ი/მ მარიამ შუბითიძე
ქალაქი თბილისი, ჭიშოის ქუჩა, №63 (ს/კ 01.19.24.007.108)
სახელმწიფოს საკუთრებაში არსებული 38178.00კვ.მ. არასახოფლო-სამეურნეო
დანიშნულების მიწის ნაკვეთის და მასზე მიმდებარე ტერიტორიის ტოპოგრაფიული
გეგმა
01.19.24.007.040
01.19.24.007.402
01.19.24.007.360
01.19.24.007.108
01.19.24.007.440
01.19.24.007.275
01.19.24.007.018
01.04.381
01.04.602
01.04.326
01.04.328
01.02.812
ი/მ მარიამ შუბითიძე ს/ნ. 57001052812
ქ.თბილისი, ნუცუბიძის ფერდობი IV მრ კორპუსი №4
ltd.alfa2018@gmail.com MOB. 571142222
პირობითი აღნიშვნები
ზომები მეტრებში, სიმაღლეები მოყვანილია Baltic 1977 სისტემაში
23.05.2021წ.