
480400
sanaRvre
sanaRvre
a/f
40.00= 516.00
40.00= 512.95
40.00= 510.00
40.00 = 510.17
510.00
509.70
510.09
510.07
510.00
510.00
510.00

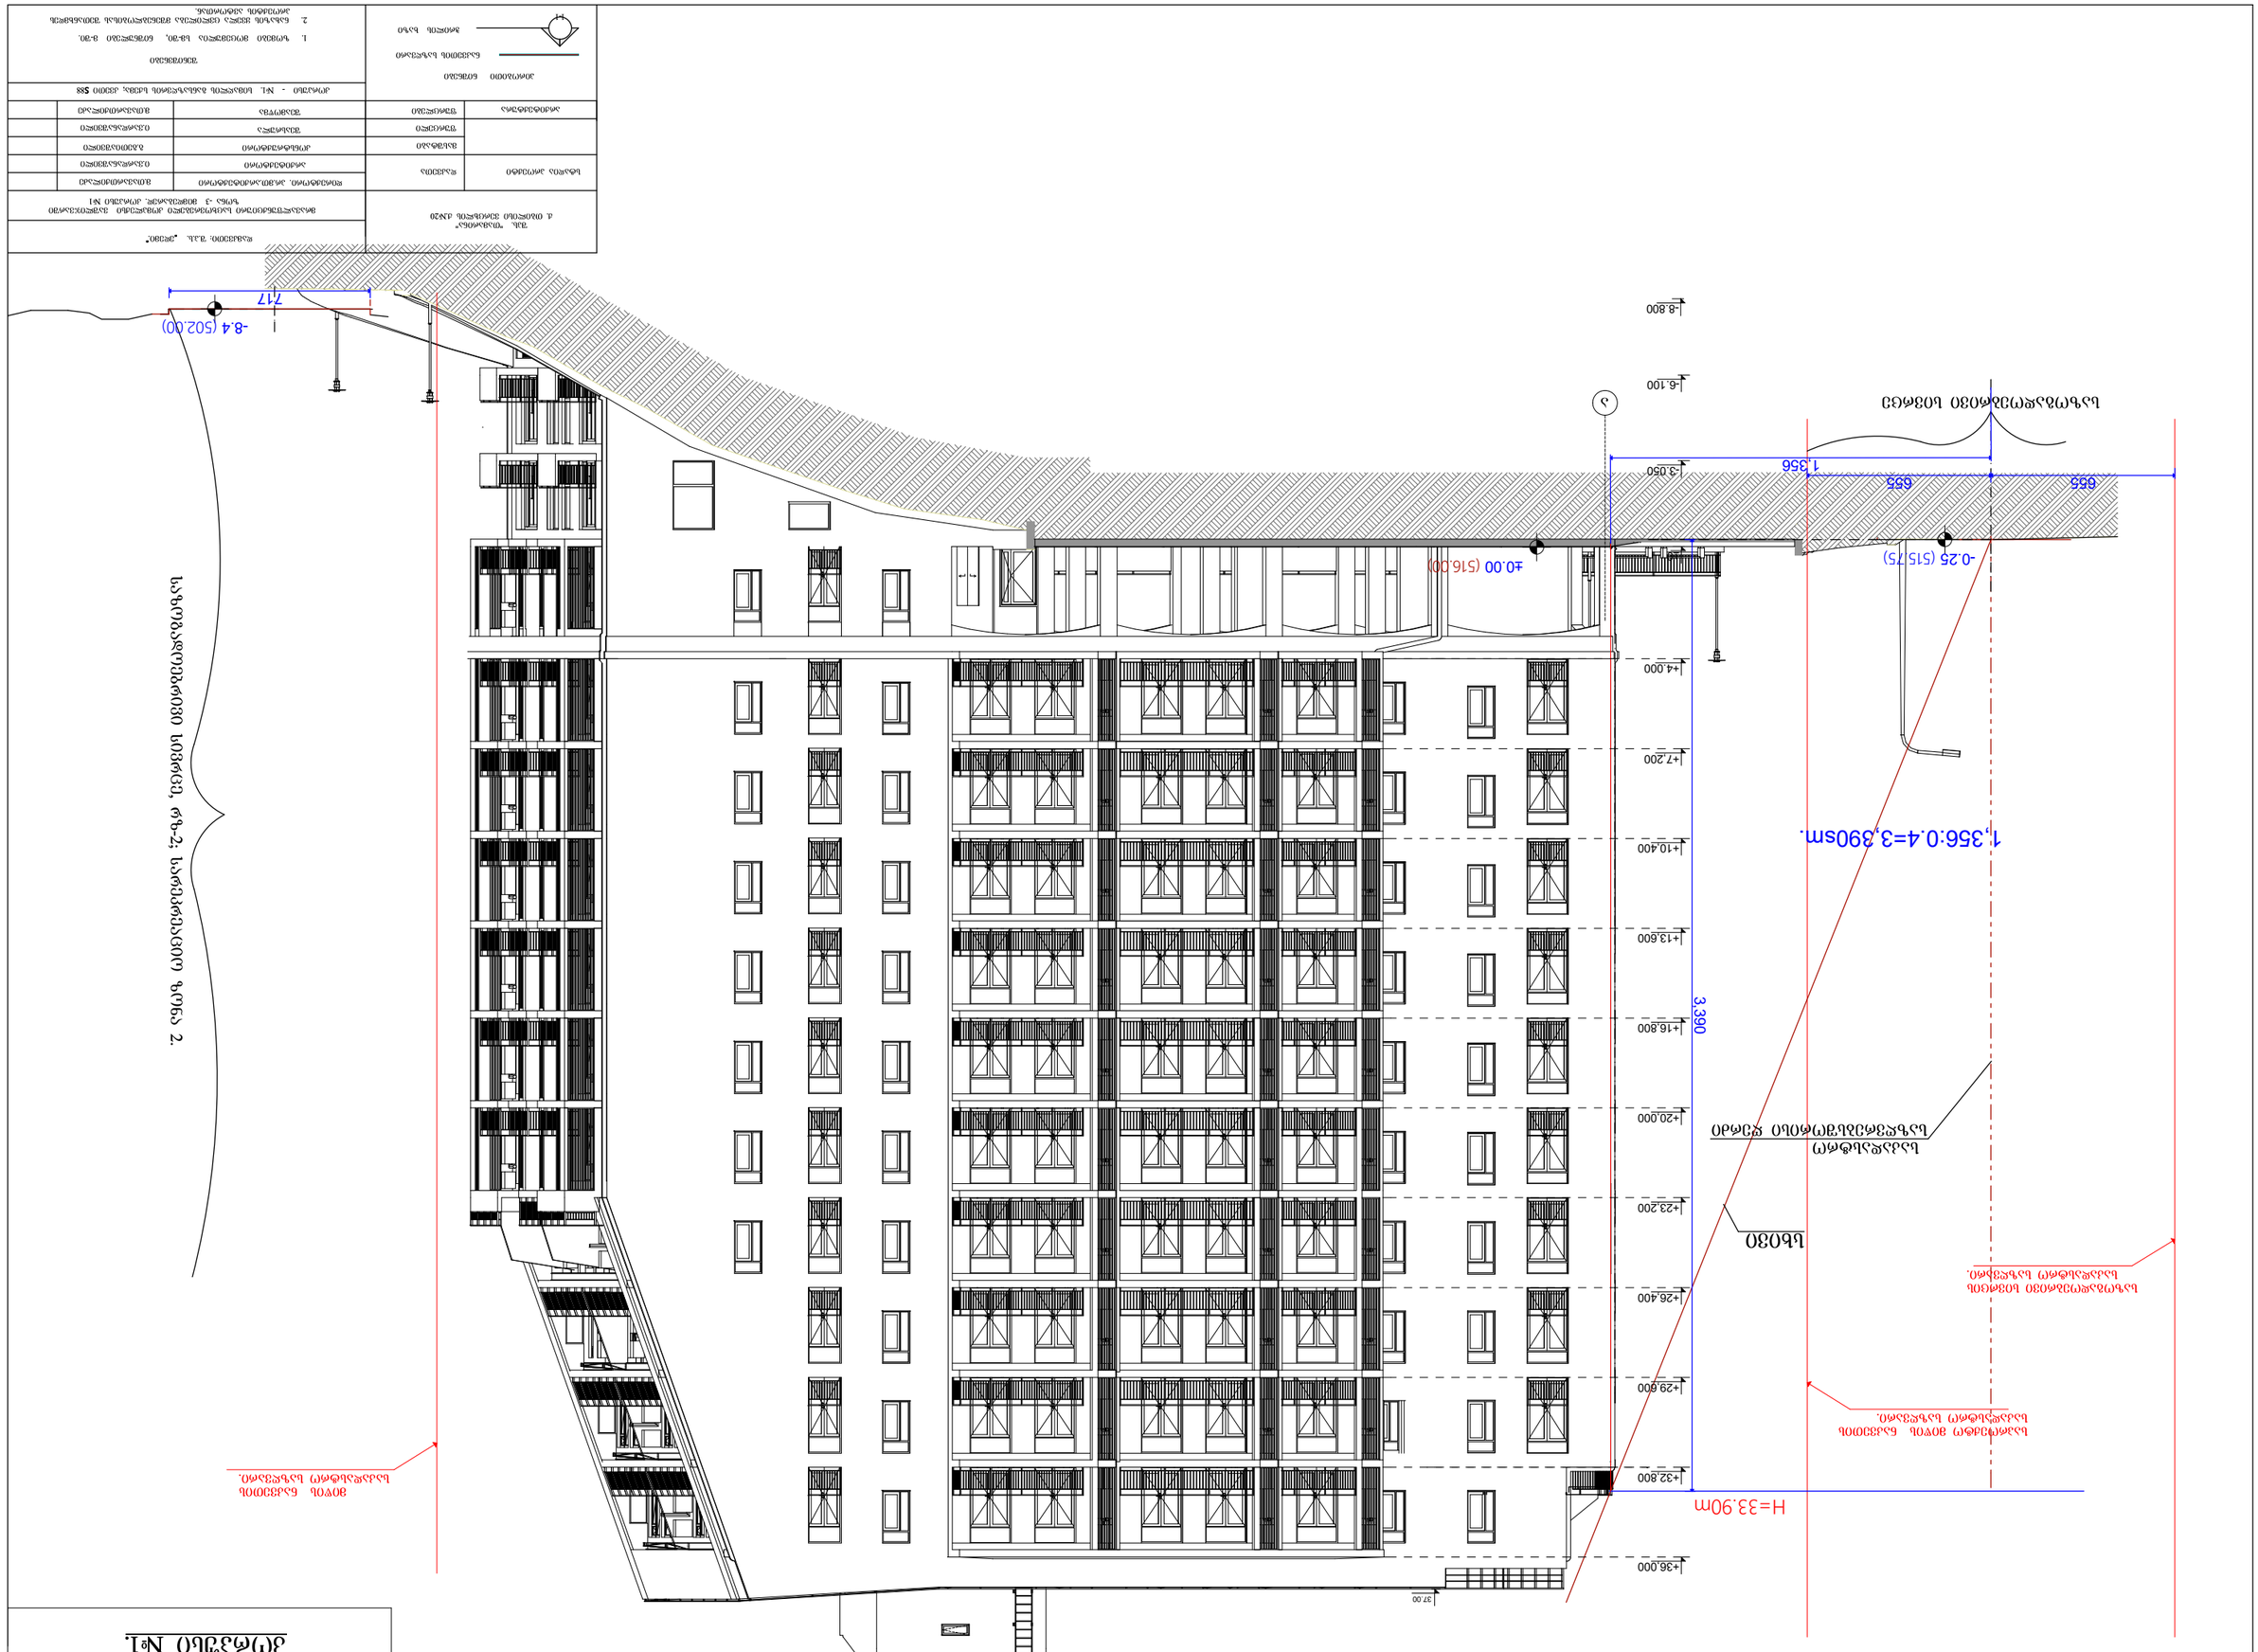
ასაწევი ლიფტის შახტის ოთახის ფრონტონი
+40.00 (516.00)
-0.25 (515.75)
665
665
1,356
1,356:0.4=3,390sm.
-3.050
-6.100
-8.800
+4.000
+7.200
+10.400
+13.600
+16.800
+20.000
+23.200
+26.400
+29.600
+32.800
+36.000
37.00
3,390
H=33.90m
-8.4 (502.00)
7.17
ასაწევი ლიფტის შახტის ოთახის ფრონტონი
ბანდუსი
ასაწევი ლიფტის შახტის ოთახის ფრონტონი
ასაწევი ლიფტის შახტის ოთახის ფრონტონი
ასაწევი ლიფტის შახტის ოთახის ფრონტონ

კორპუსი №2.

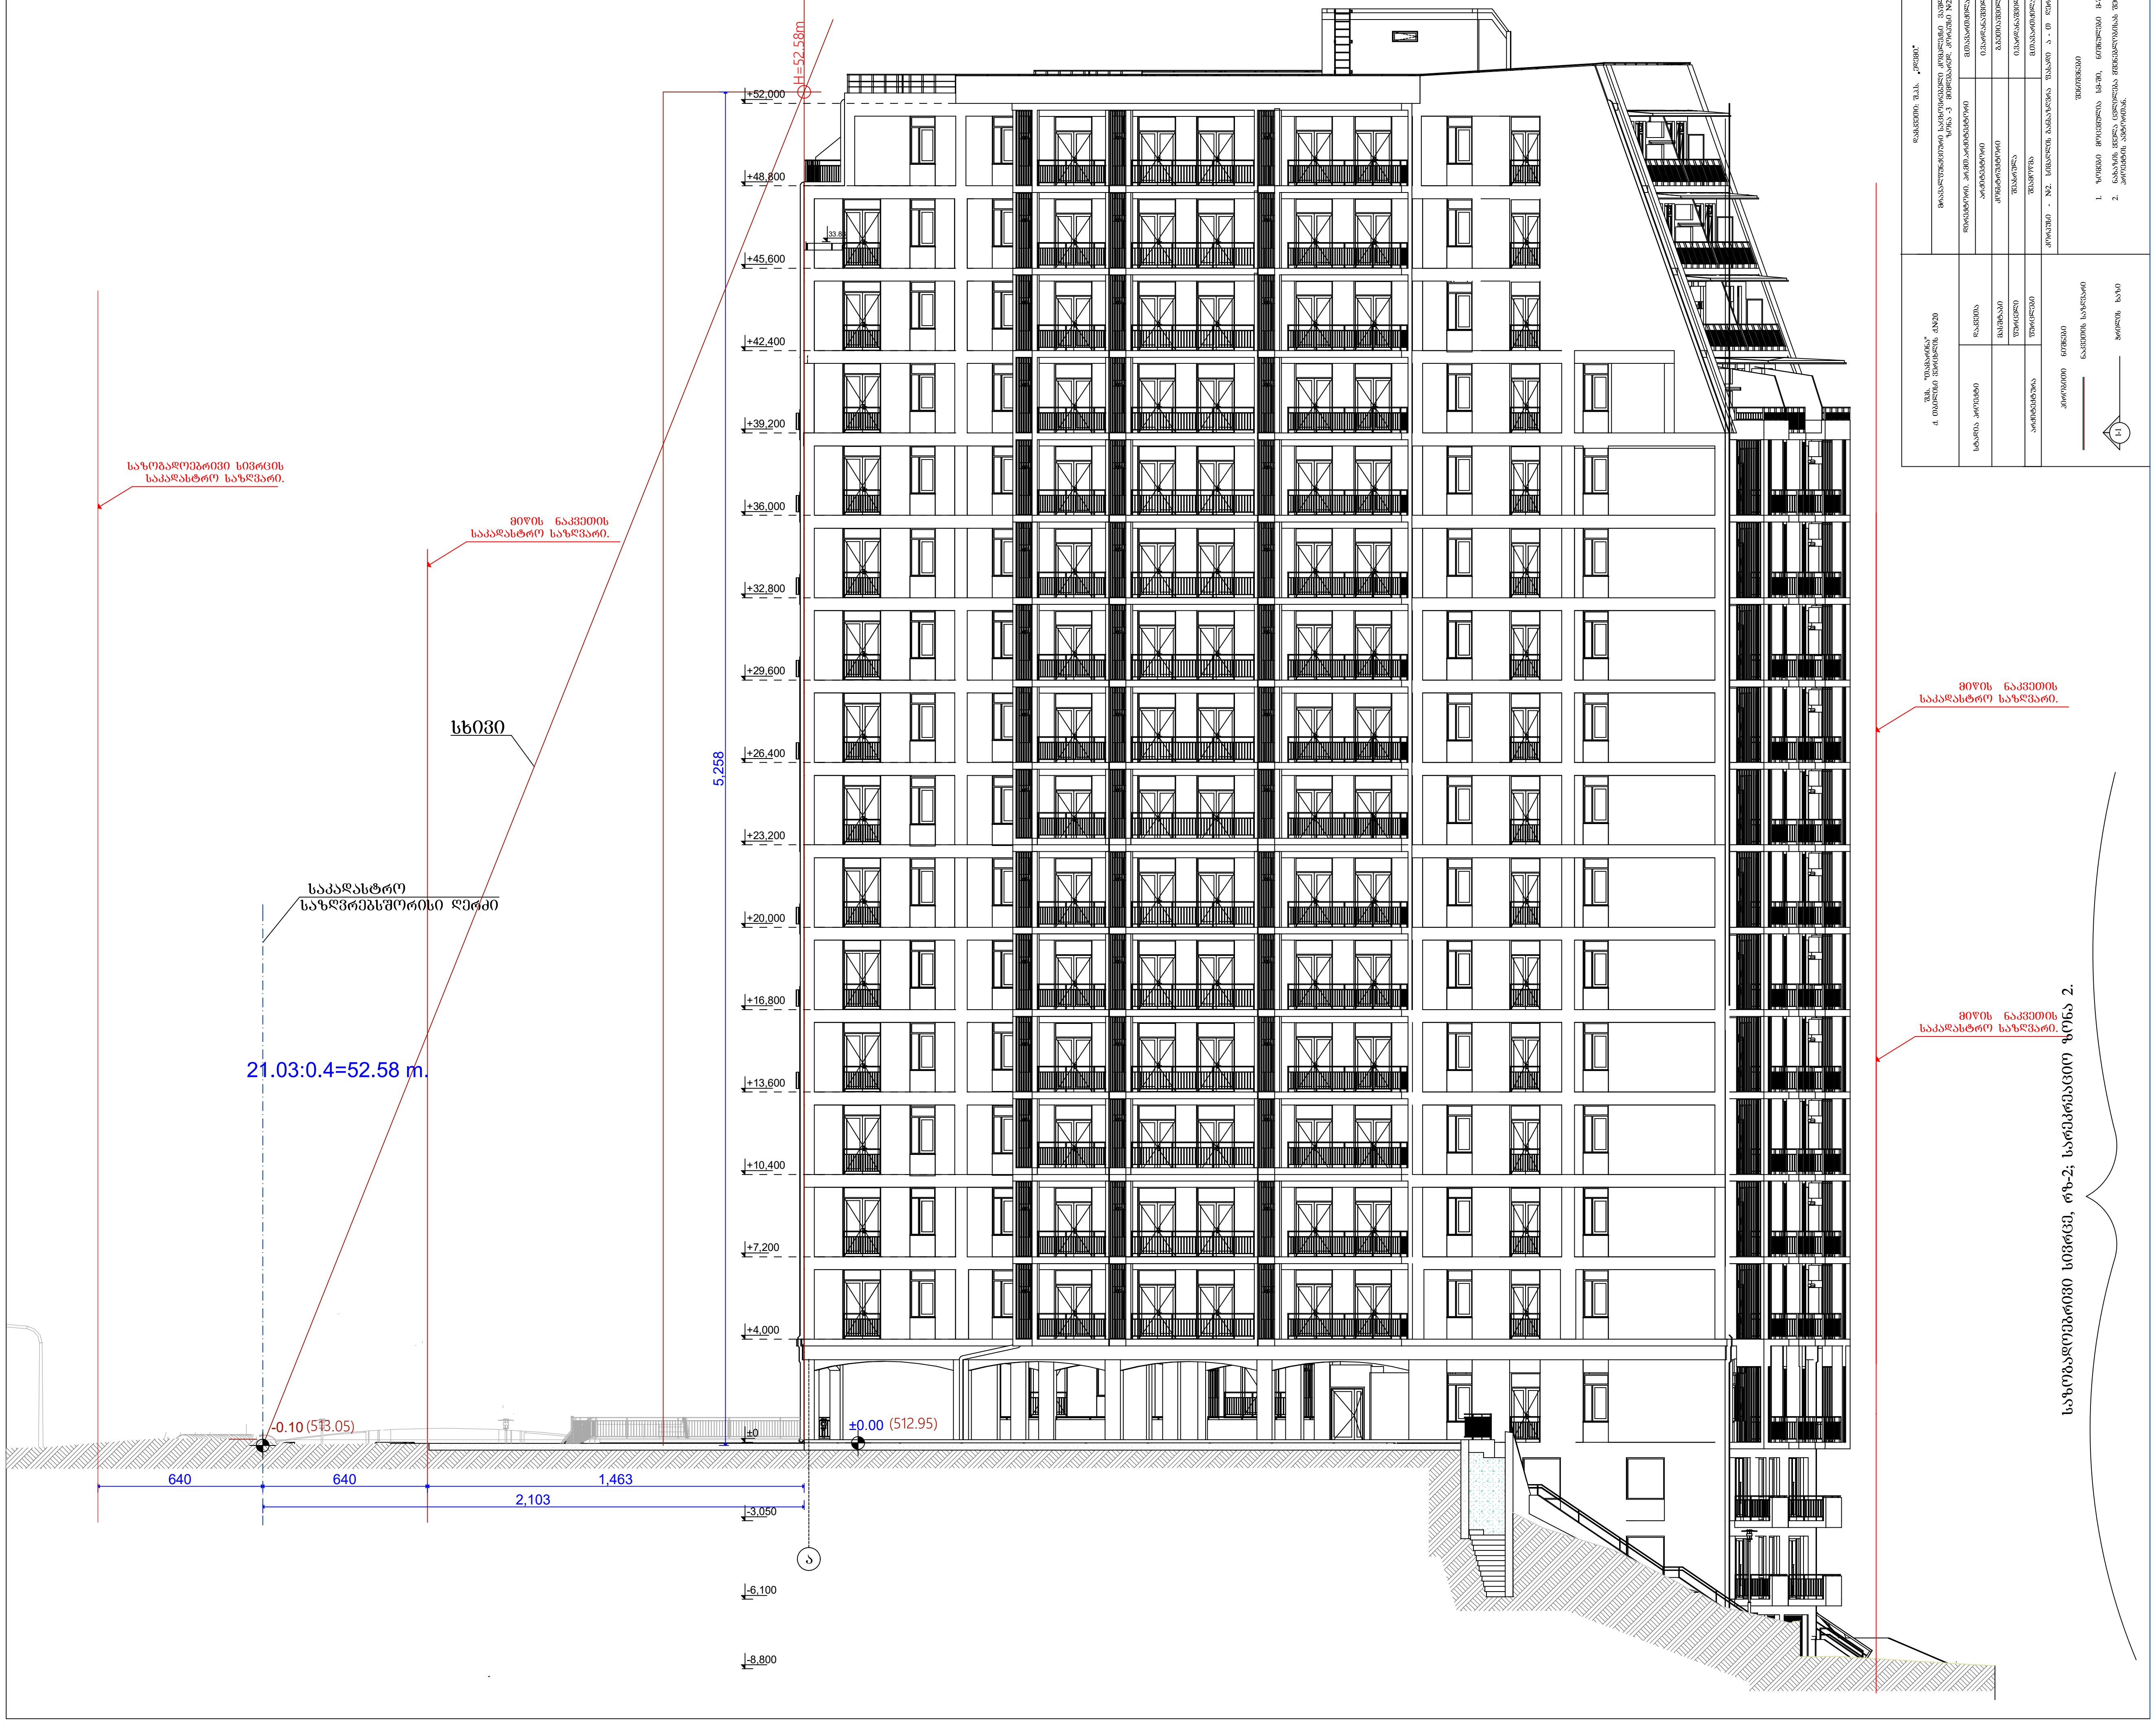
H=52.58m
+52,000
+48,800
33.83
+45,600
+42,400
+39,200
+36,000
+32,800
+29,600
+26,400
+23,200
+20,000
+16,800
+13,600
+10,400
+7,200
+4,000
±0
-3,050
-6,100
-8,800
5,258
საზოგადოებრივი სივრცის საკადასტრო საზღვარი.
მიწის ნაკვეთის საკადასტრო საზღვარი.
სხივი
საკადასტრო საზღვრებსშორისი ღერძი
21.03:0.4=52.58 m.
-0.10 (513.05)
±0.00 (512.95)
640
640
1,463
2,103
მიწის ნაკვეთის საკადასტრო საზღვარი.
მიწის ნაკვეთის საკადასტრო საზღვარი.
საზოგადოებრივი სივრცე, რზ-2; სარეკრეაციო ზონა 2.

კორპუსი №3.

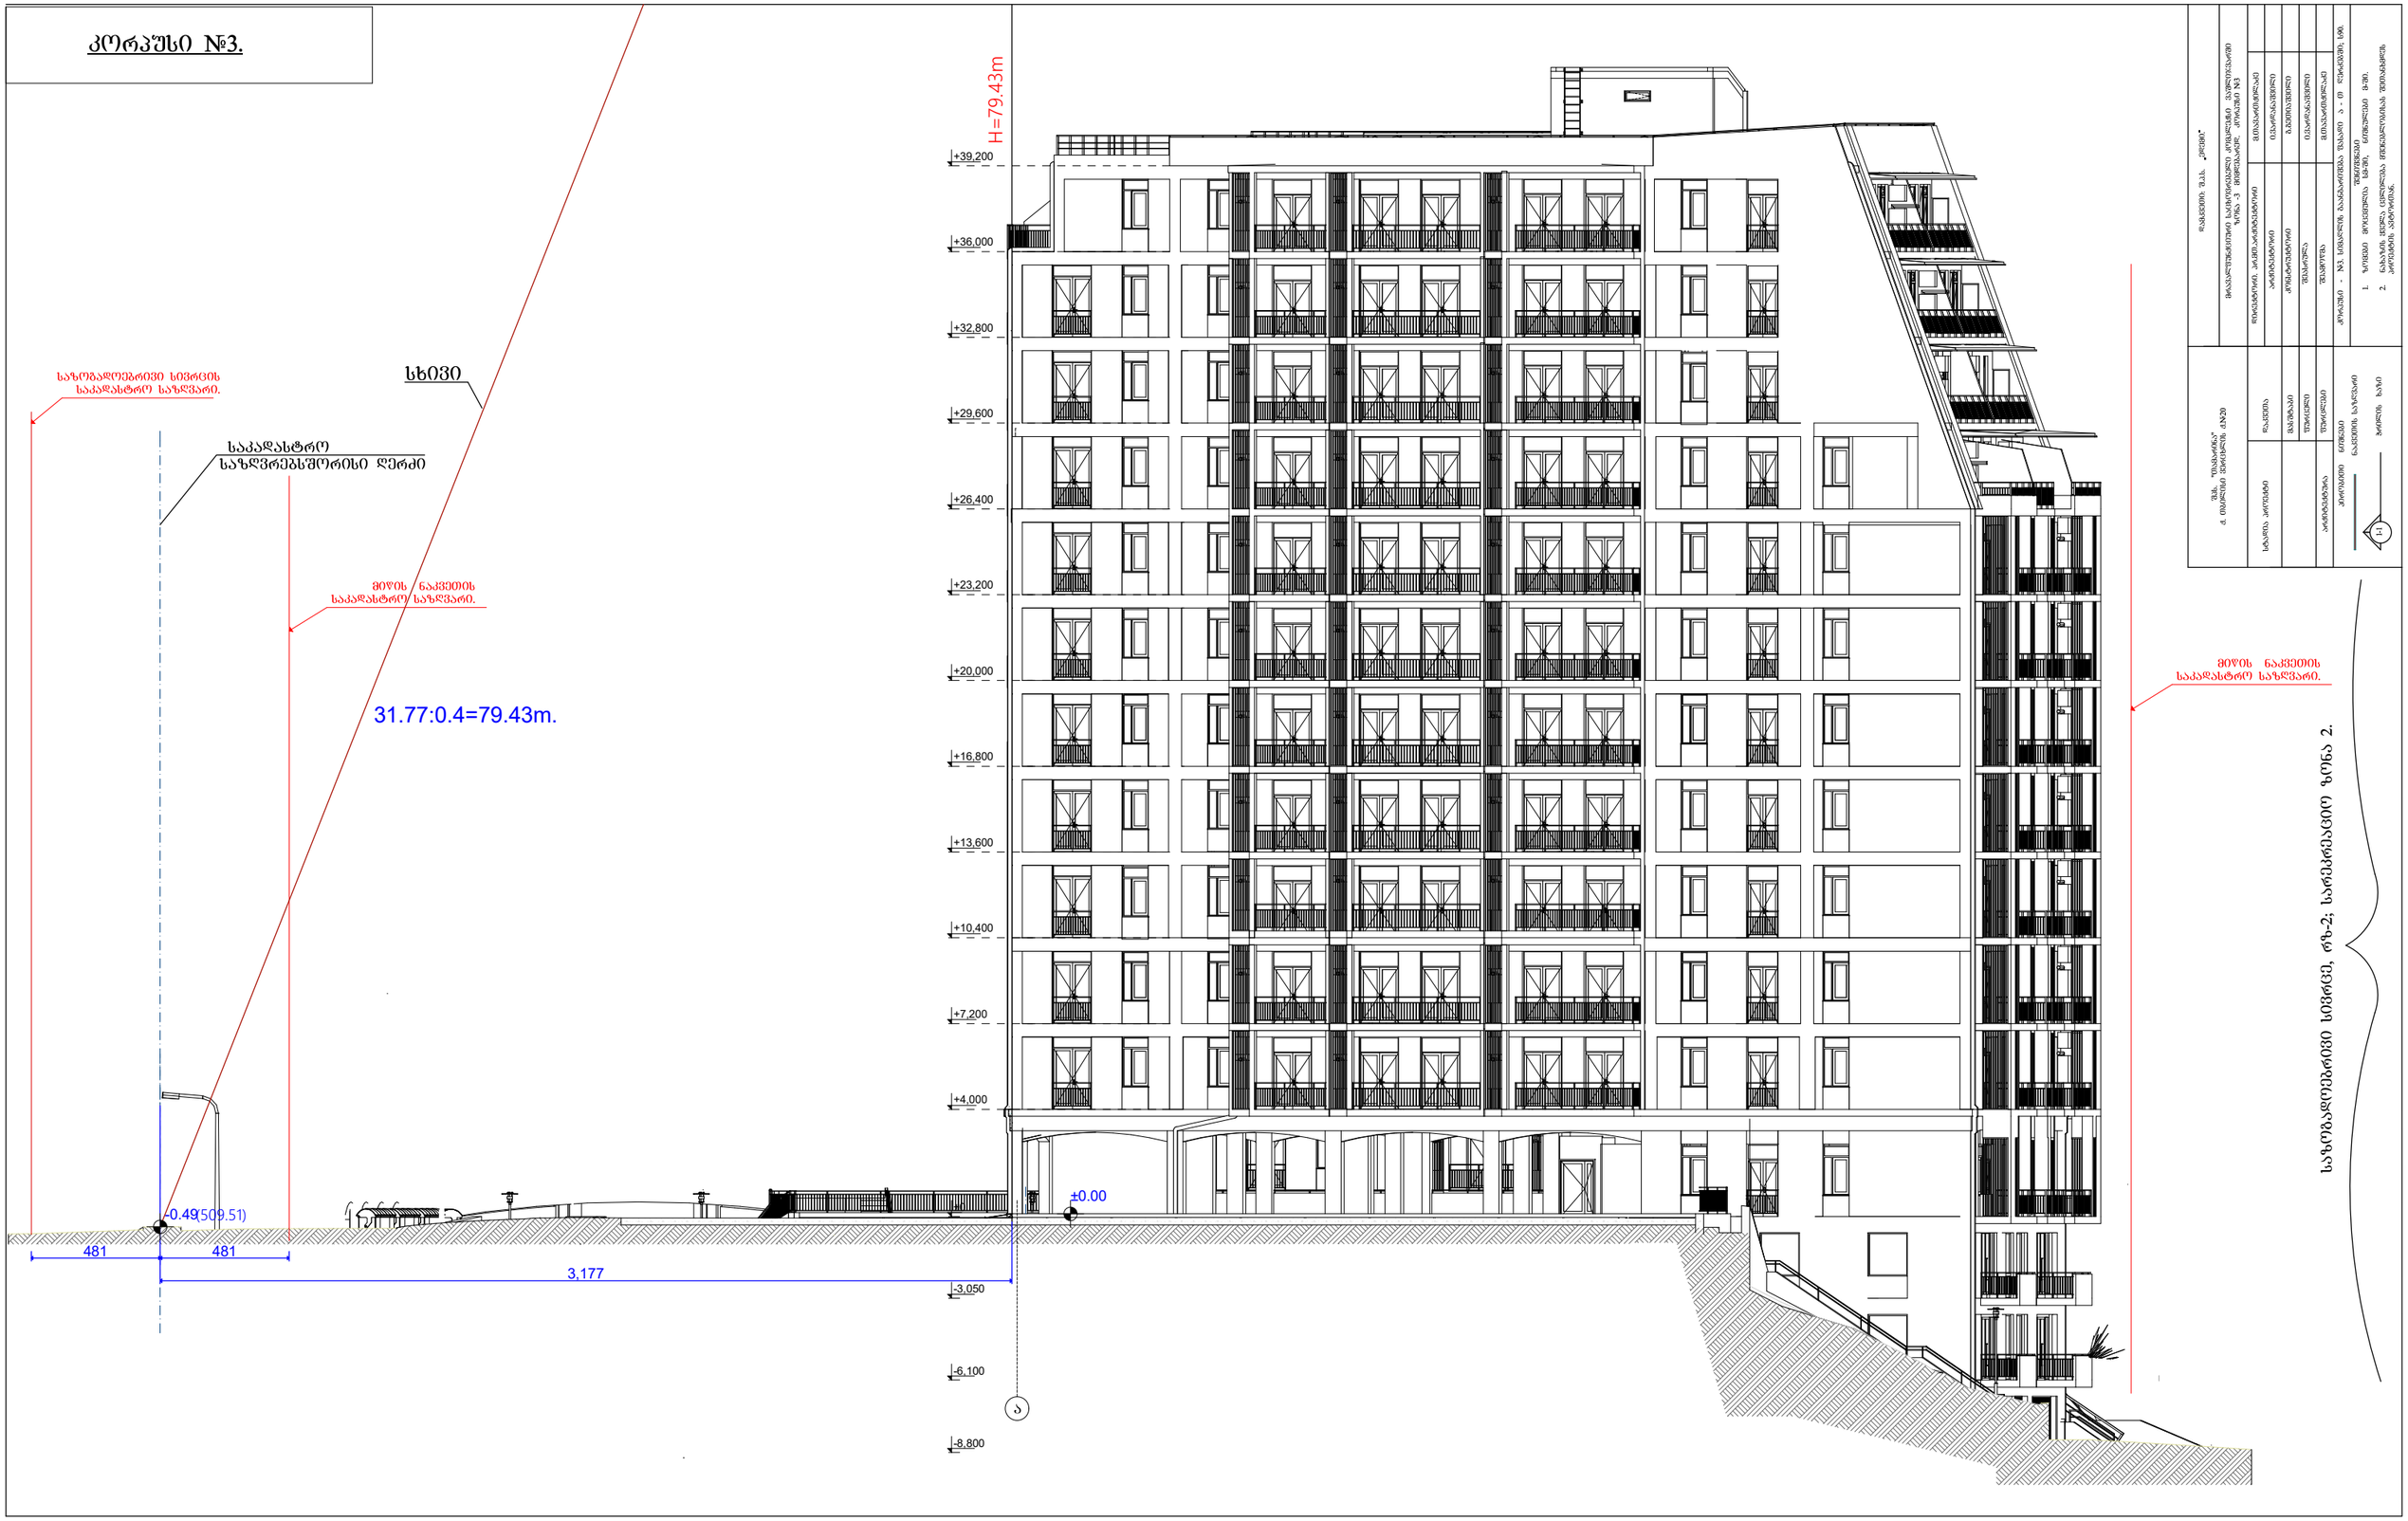

შპს. "თბილისის ქ. თბილისის ვაკე-საბურთალოს ა.მ.20	სპეციალობა	დასახელება	ხელმოწერა
	არქიტექტორი	ნინო ბერიძე	
	მთავარი ინჟინერი	ნინო ბერიძე	
	ინჟინერ-კონსტრუქტორი	ნინო ბერიძე	
	პროექტის ხელმძღვანელი	ნინო ბერიძე	
	პროექტის ავტორი	ნინო ბერიძე	

დასახელება შპს. „ლილი"

მრავალფუნქციური საცხოვრებელი კორპუსის ტერიტორიის ათვისების პროექტი ზ/უ №3 - 3 მიწის ნაკვეთზე, კორპუსი №3

მრავალბინიანი კორპუსის არქიტექტურული ნაწილი	მასშტაბი 1:100
არქიტექტურული ნაწილი	ტექნიკური ფურცელი 1
ტექნიკური ფურცელი	ფურცლების რაოდენობა 1

ნახაზის დასახელება ფასადი 1-1

1. ზედაპირის ფრაქციული ხარისხი 1მ-ში, წერტილებად 0.2მ.
2. ნახაზზე ნაჩვენები ფერადოვანება მოსაზრებულია ფასადის ელემენტების პირობითობით.

ზღვრული ფიზიკური სიმაღლე 79.43მ, რაც 2-ჯერ ნაკლებია ნორმატიულ ზღვრულ სიმაღლეზე 160მ.