A ბლოკი - ავტოსამრეცხაო

ჭრილი A-2

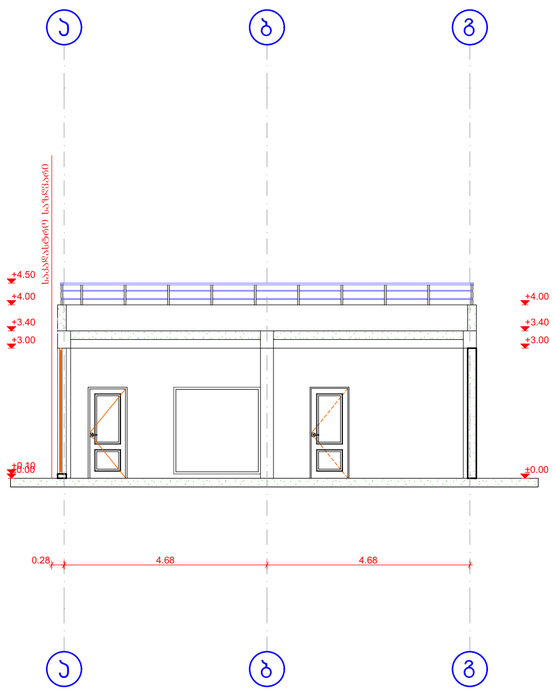

ჭრილი A-1

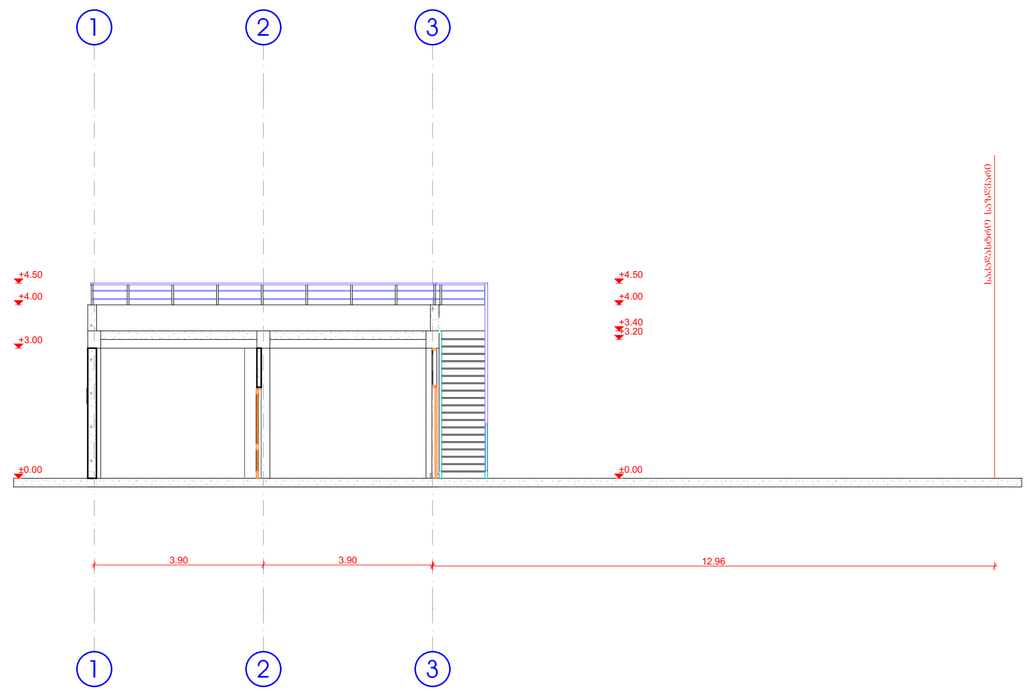

თბილისი, ჩარჩანიშვილის ქ. № 4
II სართული
ტელ: 2 96 34 43
2 45 19 00

კონსულტანტთა
ჯგუფი

ობიექტის მისამართი	
ქალაქი თბილისი, აკაკი წერეთლის გამზირი №123	
დამკვეთი	
შ.პ.ს "პროგრიფი"	
პროექტის დასახელება	
ავტოსამრეცხაო და მაღაზია	
შემსრულებელი	
დირექტორი	ბ.ჩანტლაძე
არქიტექტორი	თ.ბენაშვილი
არქიტექტორი	
ნახაზის დასახელება	
A ბლოკი ჭრილი A-1; A2	
მასშტაბი	
1:100	
ფურცელი	
მომზ. თარიღი	
12.10.2020	

B ბლოკი - ავტოსამრეცხაო

ჭრილი B-2

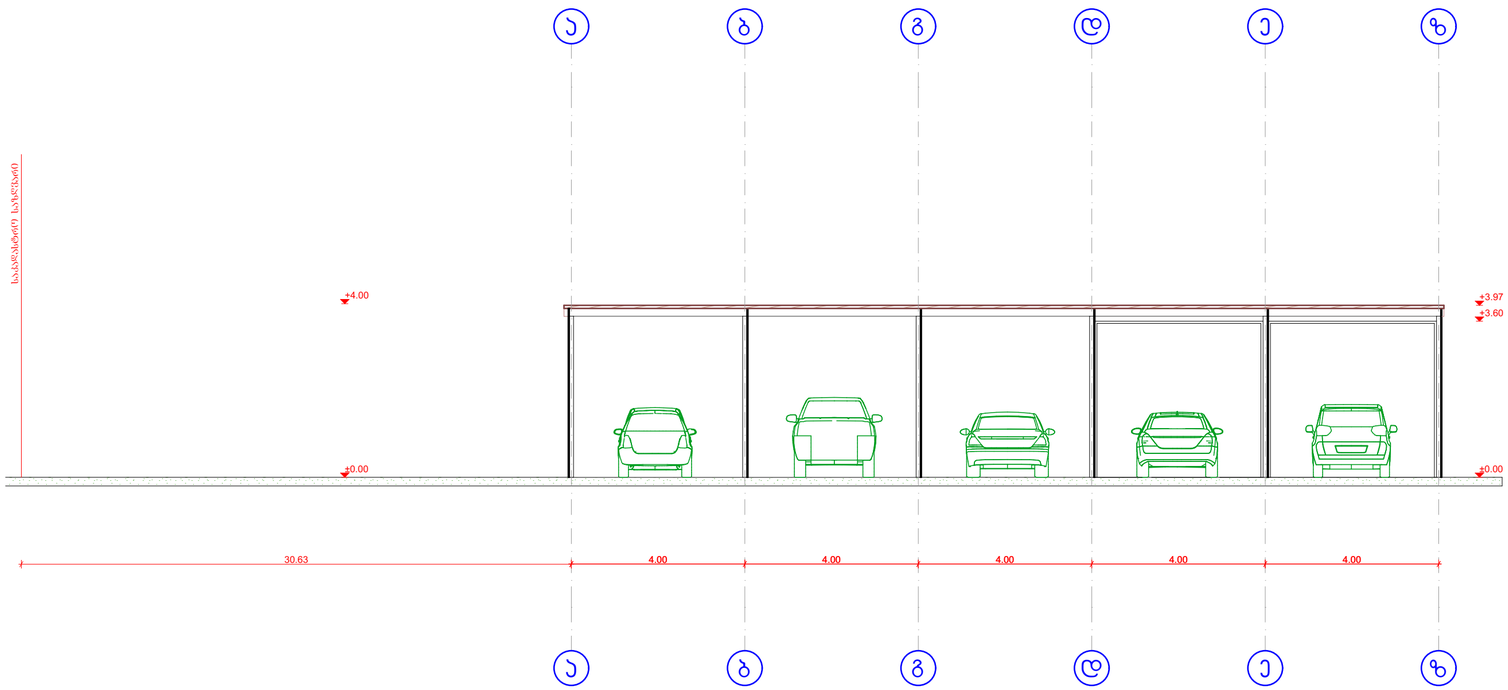

ჭრილი B-1

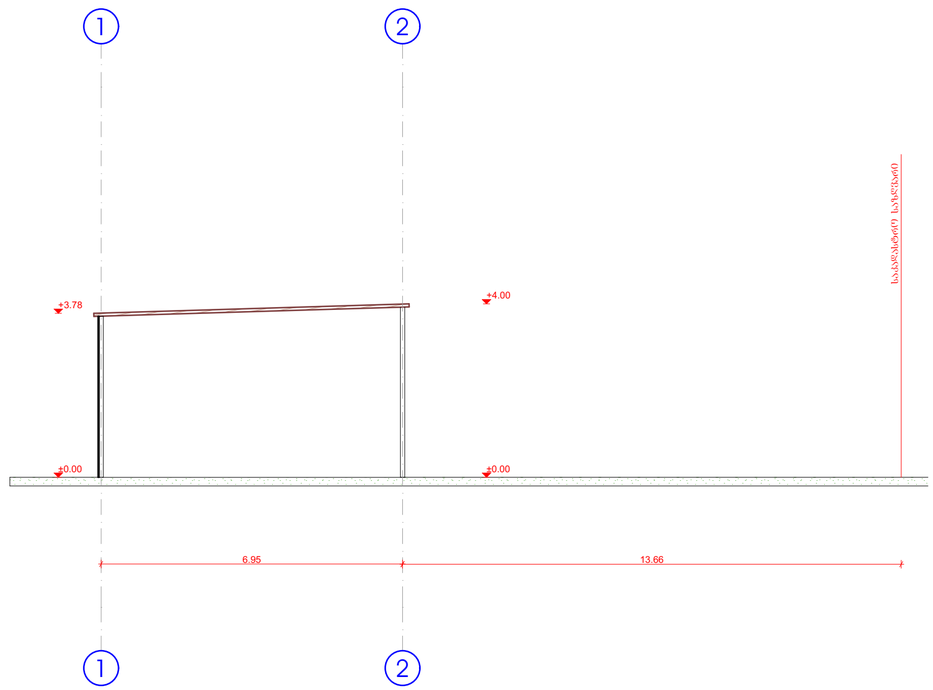

თბილისი, მარჯანიშვილის ქ. № 4
II სართული
ტელ: 2 96 34 43
2 45 19 00

პროფესიონალ
კონსულტანტთა
ჯგუფი

ობიექტის მისამართი	
ქალაქი თბილისი, აკაკი წერეთლის გამზირი №123	
დამკვეთი	
შ.პ.ს "პროგრიფი"	
პროექტის დასახელება	
ავტოსამრეცხაო და მაღაზია	
შემსრულებელი	
დირექტორი	ბ.ჩანტლაძე
არქიტექტორი	თ.ბენაშვილი
არქიტექტორი	
ნახაზის დასახელება	
B ბლოკი ჭრილი B-1; B-2	
მასშტაბი	
1:100	
ფურცელი	
მომზ. თარიღი	
12.10.2020	

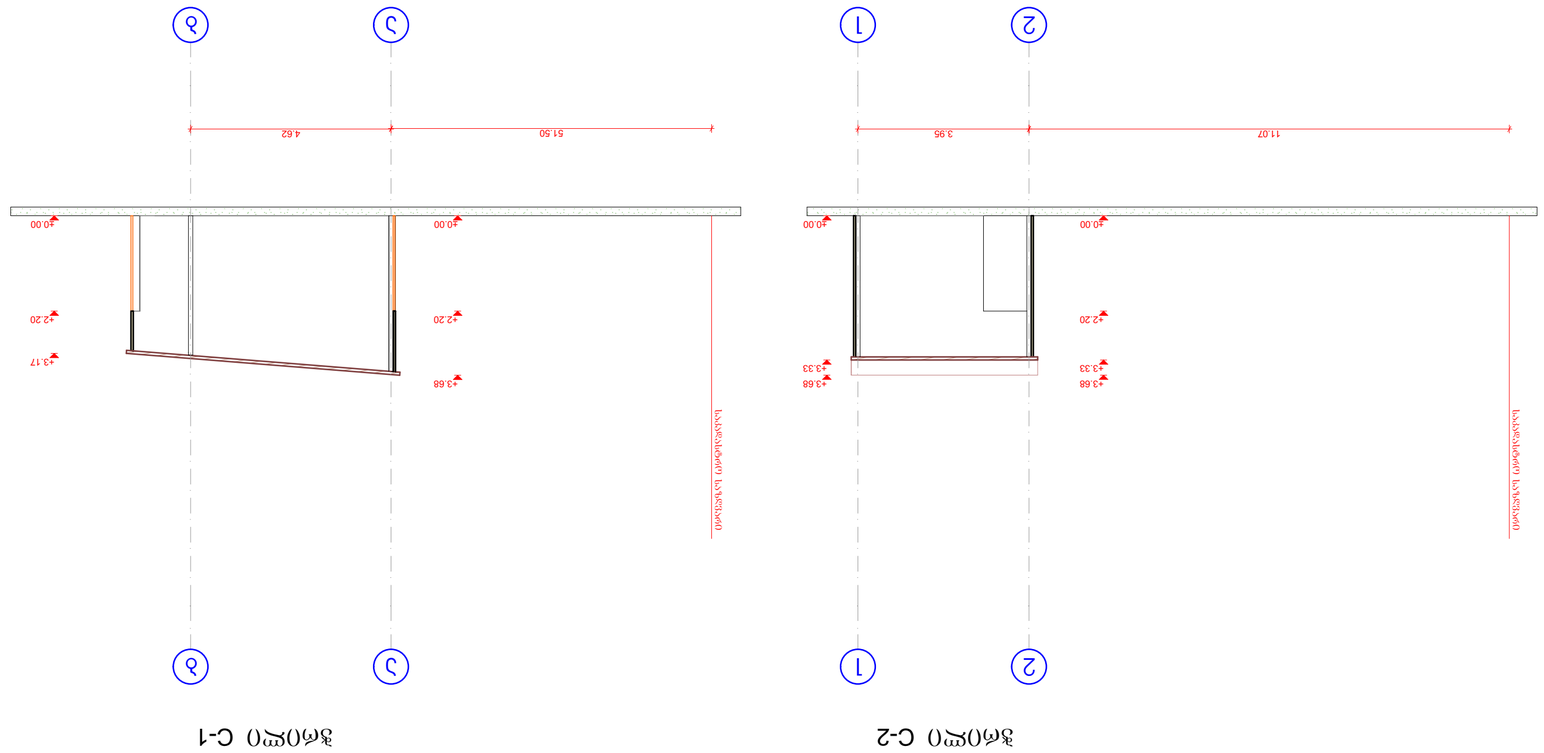

ჭრილი C-2

ჭრილი C-1

C ჭრილი - ხედვა







C ჭრილები	
1:100	
ფურცლის	
ნახატის დასახელ.	
12.10.2020	

D ბლოკი - საწყობი

ჭრილი D-2

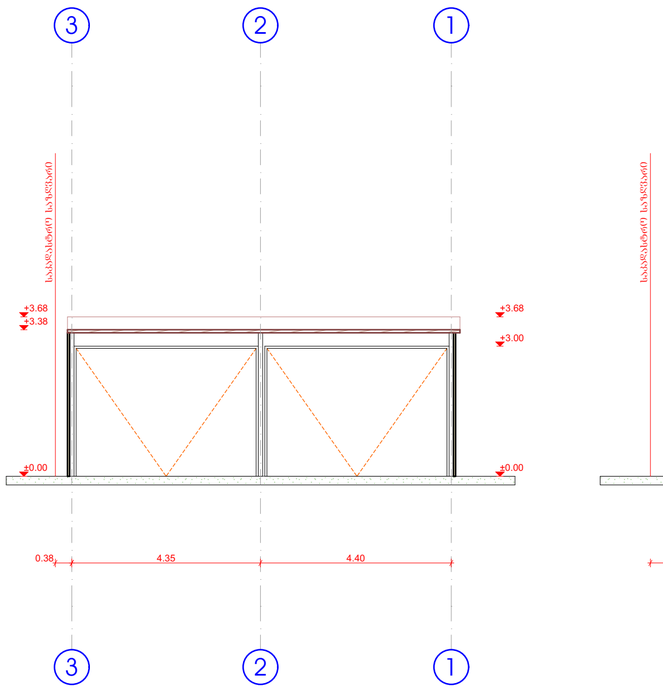

ჭრილი D-1

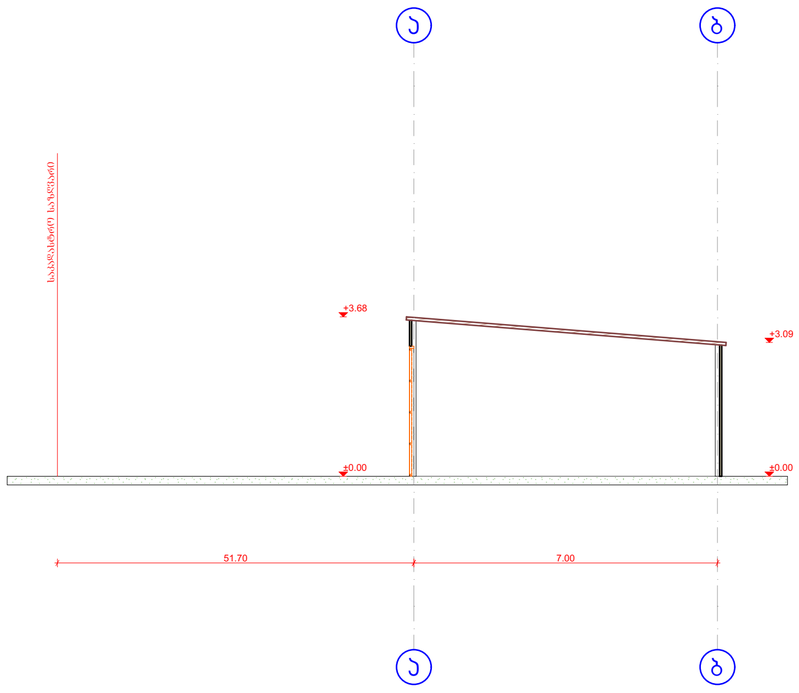

თბილისი, მარჯანიშვილის ქ. № 4
II სართული
ტელ: 2 96 34 43
2 45 19 00
პროფესიონალ
კონსულტანტის
ჯგუფი

ობიექტის მისამართი	
ქალაქი თბილისი, აკაკი წერეთლის გამზირი №123	
დამკვეთი	
შ.პ.ს "პროგრიფი"	
პროექტის დასახელება	
ავტოსამრეცხაო და მაღაზია	
შემსრულებელი	
დირექტორი	ბ.ჩანტლაძე
არქიტექტორი	თ.ბენაშვილი
არქიტექტორი	
ნახაზის დასახელება	
D ბლოკი ჭრილი D-1; D-2	
მასშტაბი	
1:100	
ფურცელი	
მომზ. თარიღი	
12.10.2020	

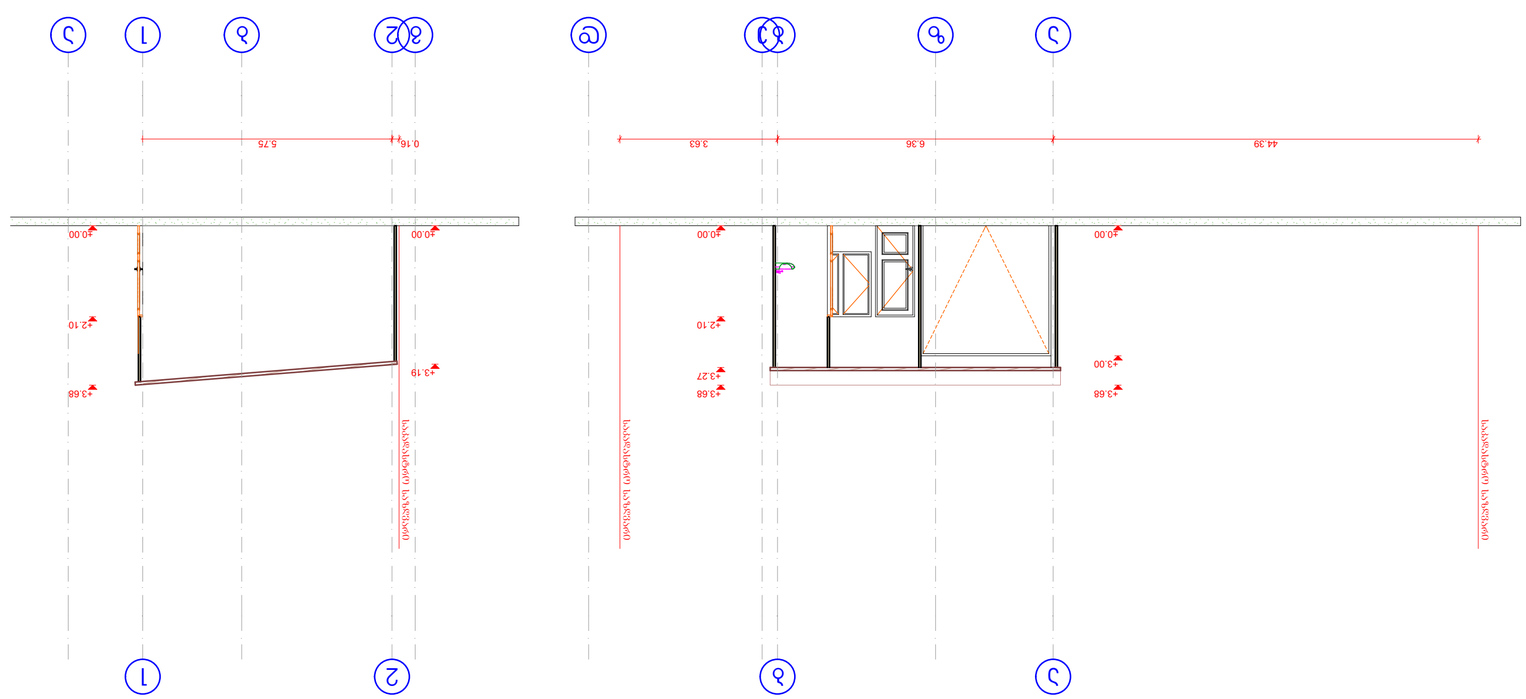


































F ბლოკი - ავტოსამრეცხაო

ჭრილი F-2

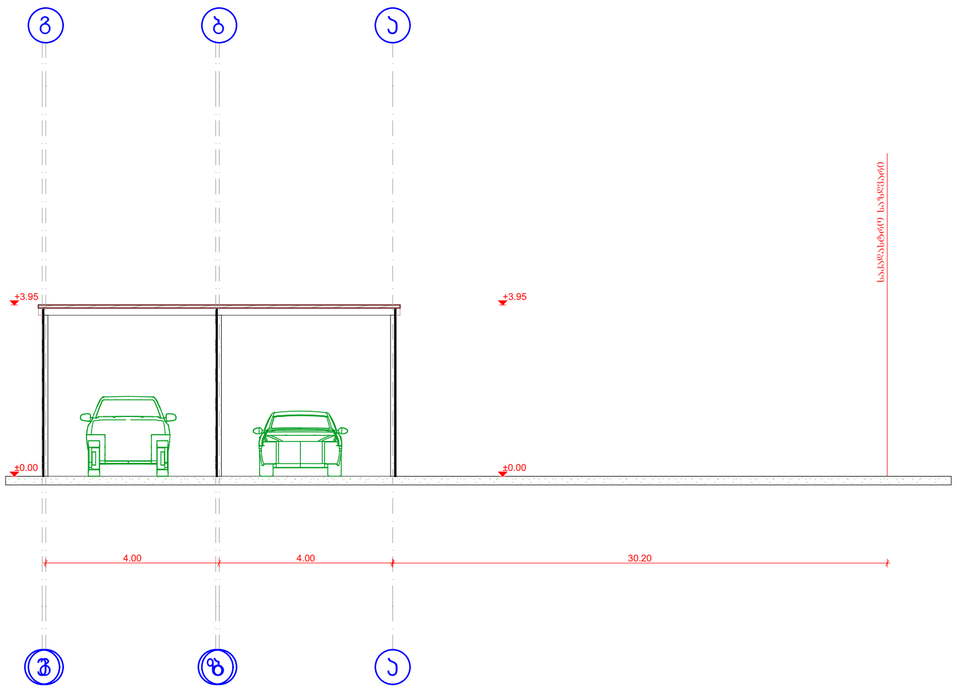

ჭრილი F-1

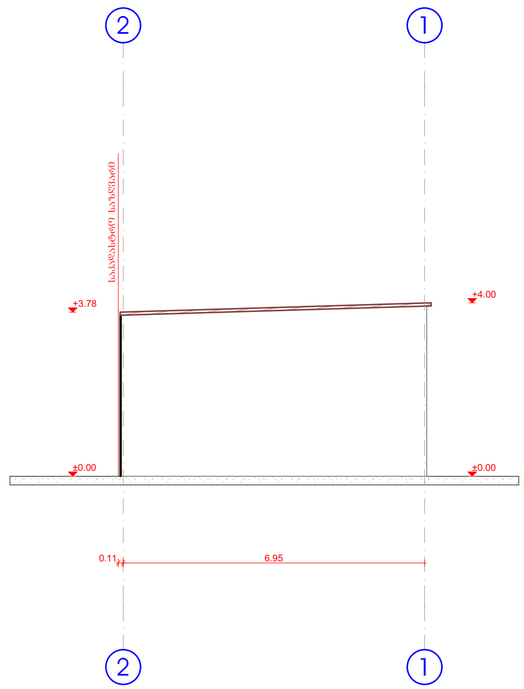

თბილისი, მარჯანიშვილის ქ. № 4
II სართული
ტელ: 2 96 34 43
2 45 19 00

პროფესიონალ
კონსულტანტთა
ჯგუფი

ობიექტის მისამართი	
ქალაქი თბილისი, აკაკი წერეთლის გამზირი №123	
დამკვეთი	
შ.პ.ს "პროგრიფი"	
პროექტის დასახელება	
ავტოსამრეცხაო და მაღაზია	
შემსრულებელი	
დირექტორი	ბ.ჩანტლაძე
არქიტექტორი	თ.ბენაშვილი
არქიტექტორი	
ნახაზის დასახელება	
F ბლოკი ჭრილი F-1; F-2	
მასშტაბი	
1:100	
ფურცელი	
მომზ. თარიღი	
12.10.2020	

G ბლოკი - ავტოსამრეცხაო

ჭრილი G-2

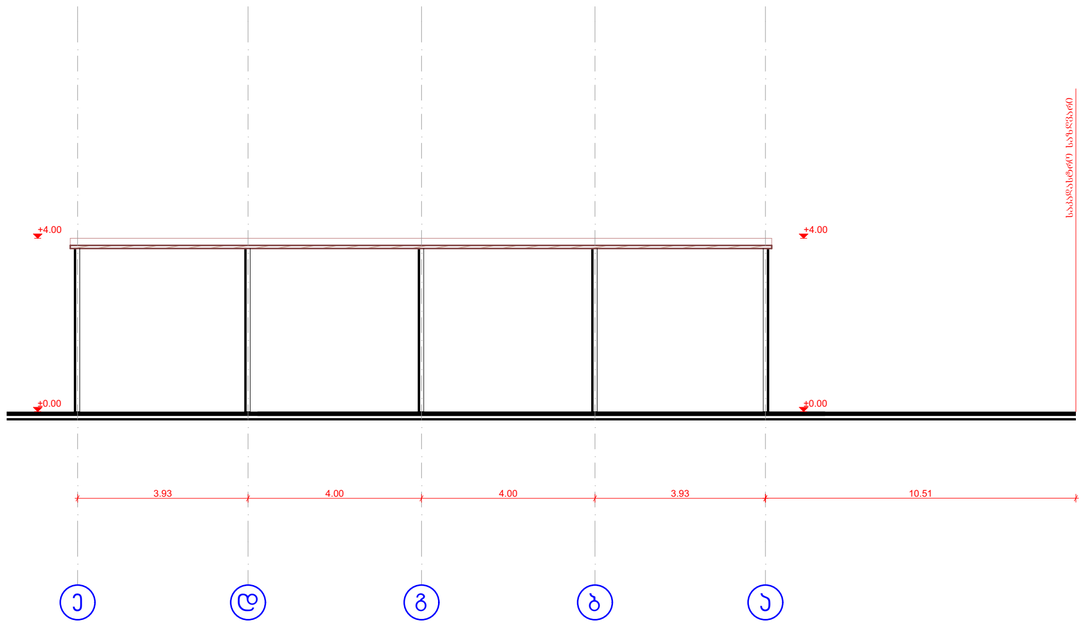

ჭრილი G-1

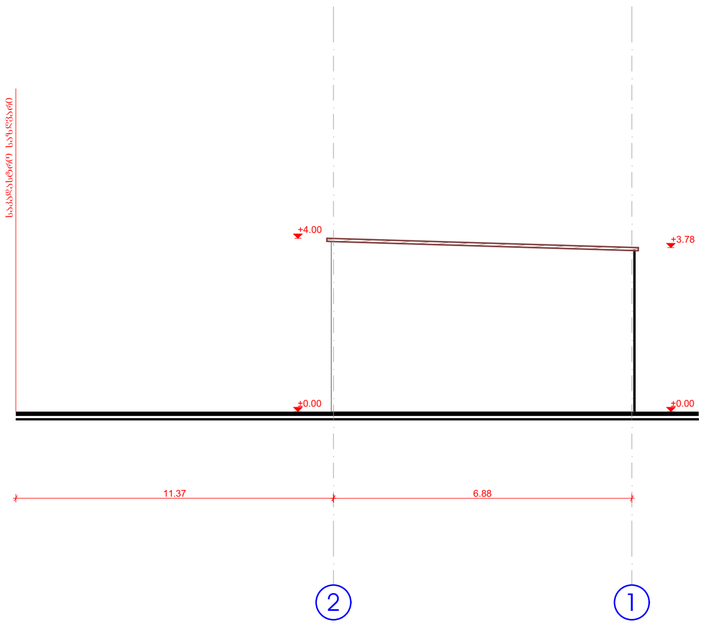

თბილისი, მარჯანიშვილის ქ. № 4
II სართული
ტელ: 2 96 34 43
2 45 19 00

პროფესიონალ
კონსულტანტთა
ჯგუფი

ობიექტის მისამართი	
ქალაქი თბილისი, აკაკი წერეთლის გამზირი №123	
დამკვეთი	
შ.პ.ს "პროგრიფი"	
პროექტის დასახელება	
ავტოსამრეცხაო და მაღაზია	
შემსრულებელი	
დირექტორი	ბჩანტლაძე
არქიტექტორი	თ.ბენაშვილი
არქიტექტორი	
ნახაზის დასახელება	
G ბლოკი ჭრილი G-1; G-2	
მასშტაბი	
1:100	
ფურცელი	
მომზ. თარიღი	
12.10.2020	