ARCHITECTURAL SERVICE

მიწის ნაკვეთის ტოპოგრაფიული

გეგმა

მისამართი:	ქ. თბილისი, სოფელი დიდომი, ლუარსაბ ანდრონიკაშვილის ქუჩა №24.
ფართობი:	1000 კვ.მ.
დანიშნულება:	სასოფლო-სამეურნეო
საკადასტრო კოდი:	01.72.14.032.983

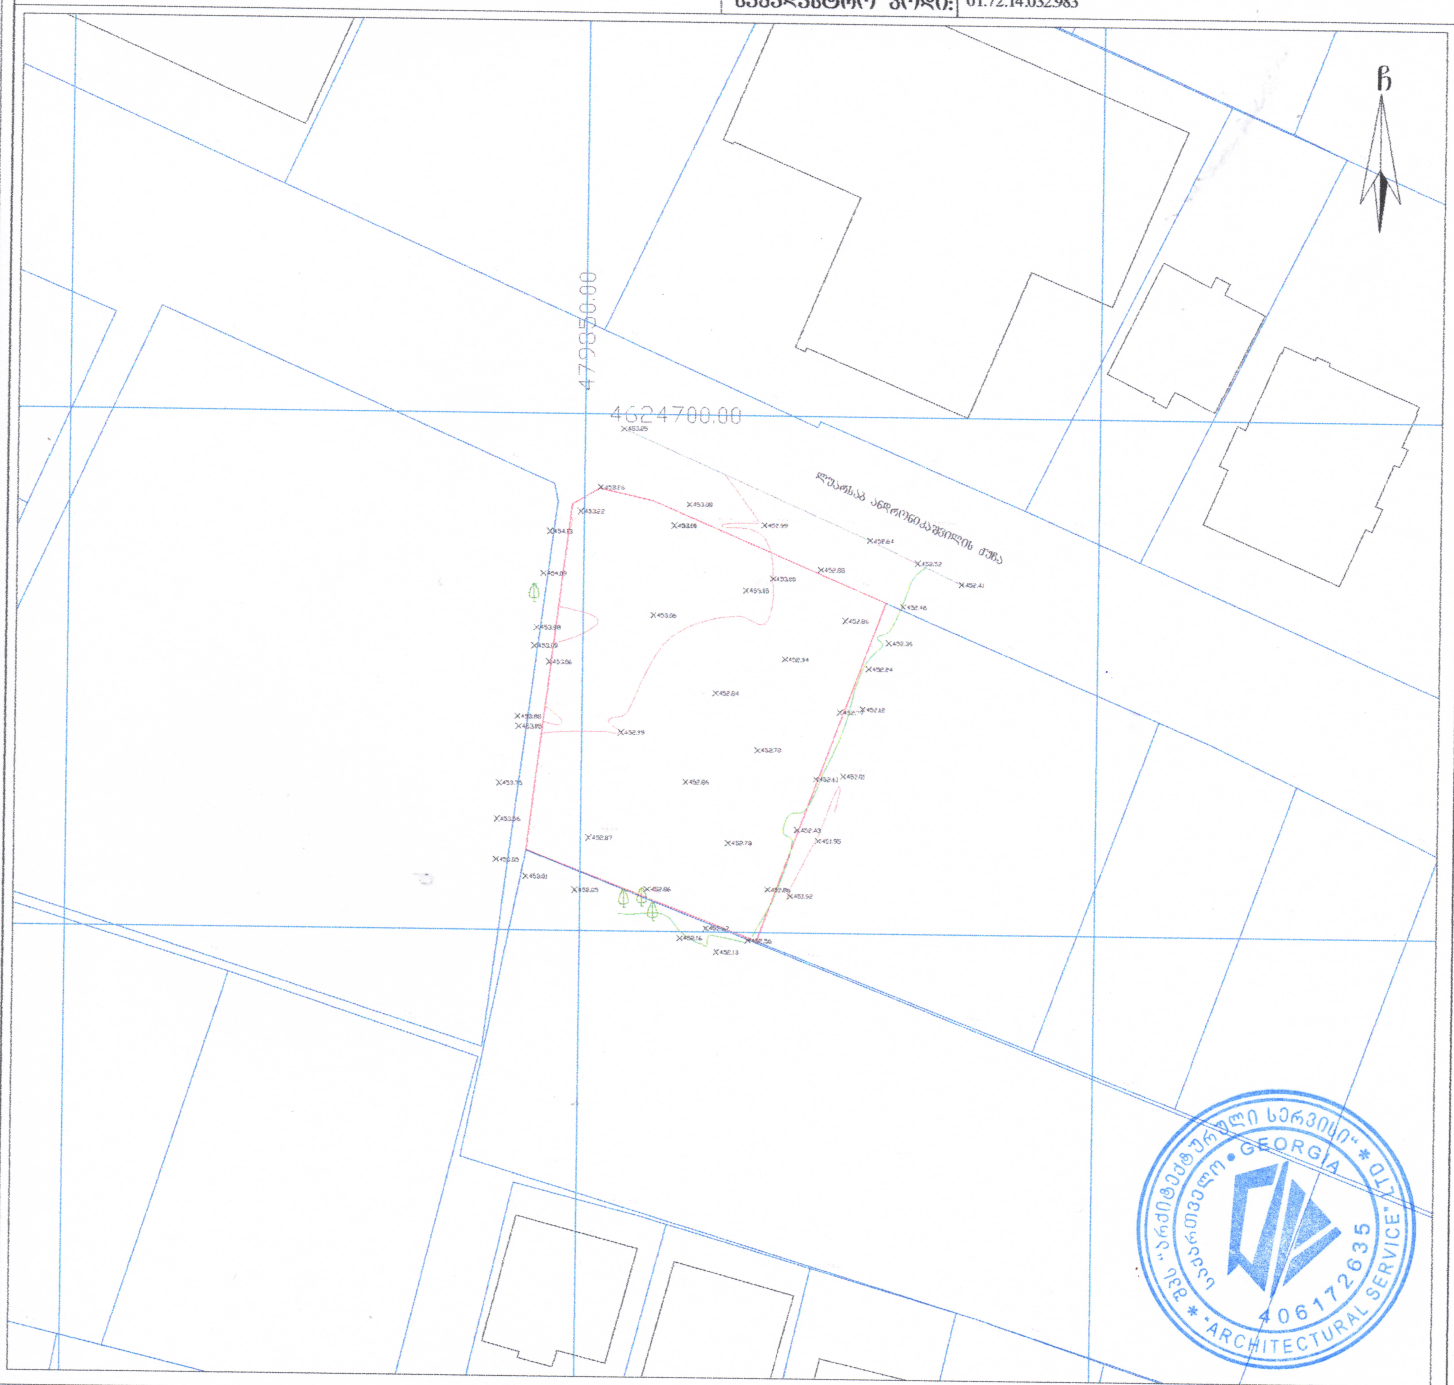

პირობითი აღნიშვნები

WGS 1984 -ის კოორდინატთა სისტემის UTM პროექცია

ძს	საცხ. შენობა	ბორდიული	ჭიშკარი
ას	არასაცხ. შენობა	ხის ღობე	ბეტონი
	ფარდული	ლობე	წ წყალგაყვანილობა
	მშენებარე შენობა	ქვის კედელი	კედელი	გ გაზი
	ტრანსფორმ. ჯიხური	ფლატე	კ კანალიზაცია
		რკინიზა	სან სანიაღვრე
	ხეები	სამფოვალედური ჭები	კგ კავშირგაბმულობა
	გარე განათება	ელ. გადამცემი ხაზი	ელ. ქსელები
			თგ გათბობა

შენიშვნა:
- რეგისტრირებული მიწის ნაკვეთის საკადასტრო ხაზფარი
- მომავლიანდელ რეგისტრირებული მიწის ნაკვეთის საკადასტრო ხაზფარი

მიწის სამუშაოების შესრულებისას შეატყობინეთ კომუნიკაციის წარმომადგენელებს

შპს „არქიტექტურული სერვისი“
საქართველო, თბილისი, მტკვრის ქუჩა №6
მობ: +995 579 79 55 22

LTD "ARCHITECTURAL SERVICE"
6 Mtkvari St. Tbilisi, Georgia

დირექტორი:		ბ. მეტრეველი
აზომა:		ა. სამაკაშვილი
დახაზა:		ა. სამაკაშვილი
დამკვეთი:		შპს "სალი ელექტრონი"
მაშტაბი: 1:1250		26.05.2021 წ.