საქართველო

ქალაქი თბილისი, დიღმის სასწავო საცდელი მეურნეობა. 1680.00კვ.მ არასასოფლო სამეურნეო დანიშნულების ს/კ № 01.72.14.006.278 მიწის ნაკვეთის ტოპოგრაფიული

გეგმა

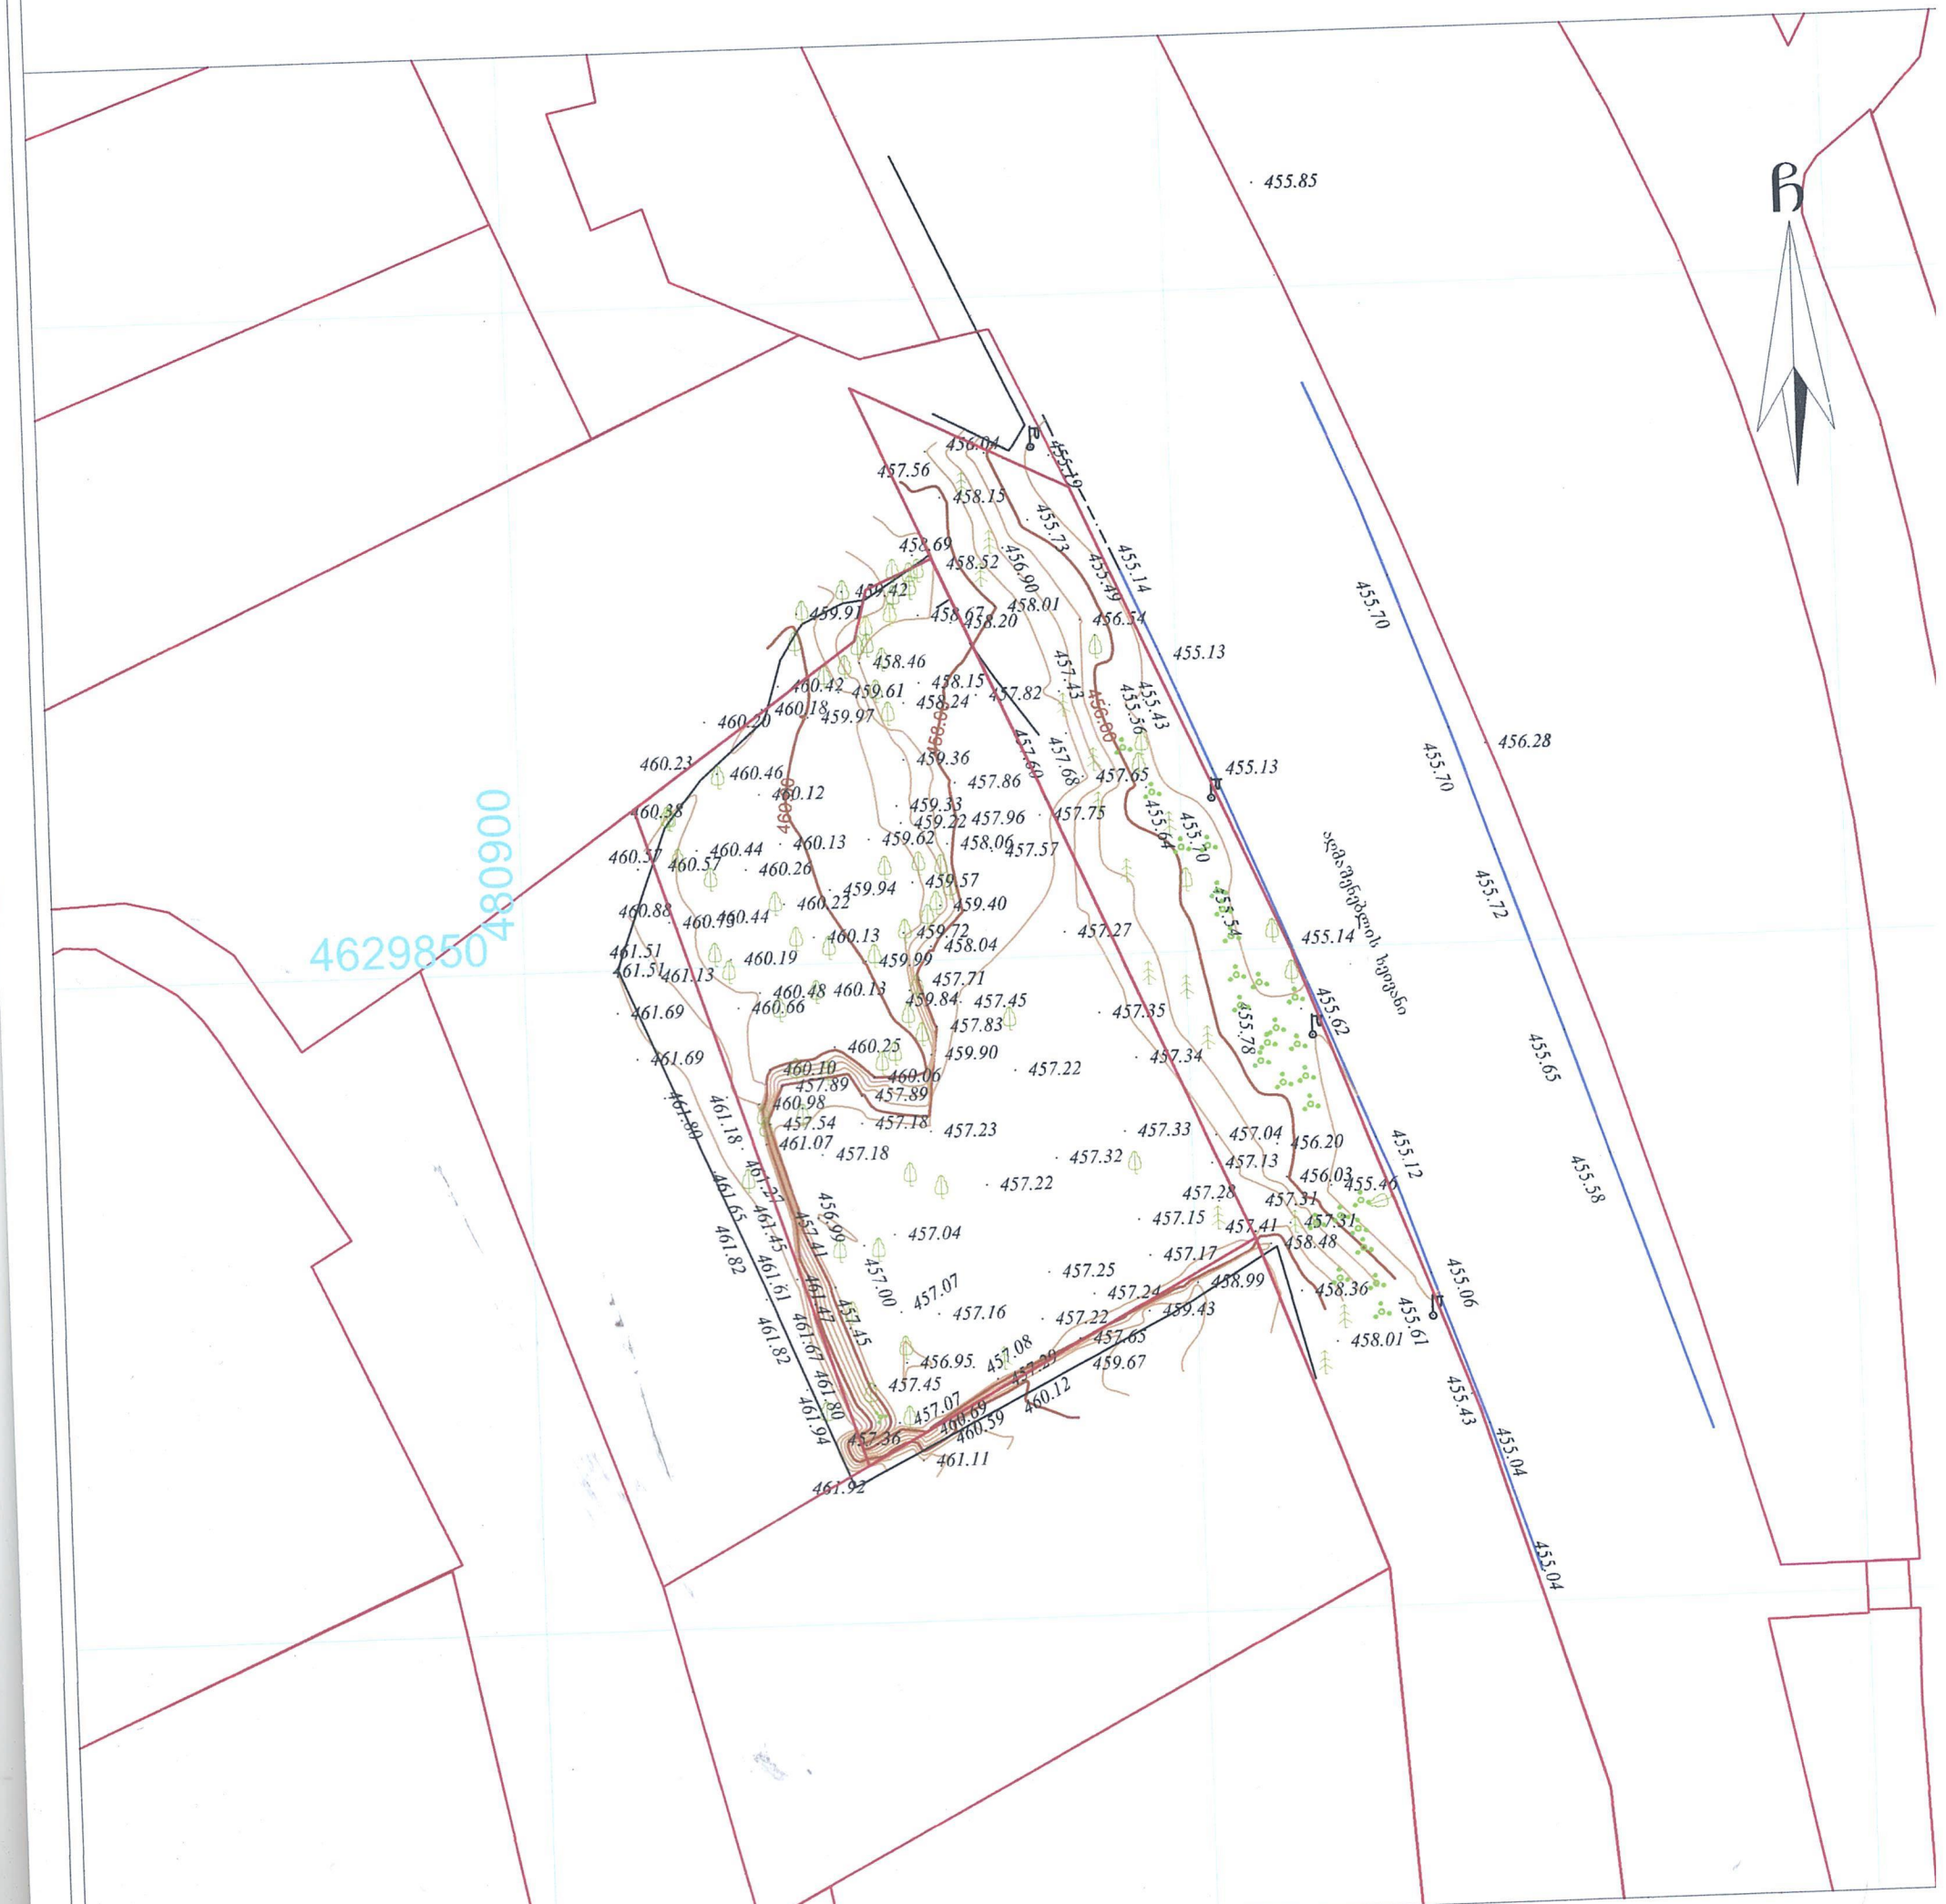
4629850
480900
460.00
456.00
455.19
455.14
455.13
455.70
455.72
455.65
455.58
455.12
455.06
455.43
455.04
455.62
455.78
455.54
455.61
456.28
455.46
456.20
458.48
458.36
458.01
459.43
459.67
457.65
457.41
457.31
457.28
457.15
457.17
457.25
457.24
457.22
457.16
457.07
457.00
457.04
457.45
456.99
457.41
457.36
457.89
457.54
457.18
457.23
457.22
457.33
457.32
457.13
457.04
457.35
457.34
457.27
457.57
457.75
457.96
457.86
457.82
457.68
457.60
457.43
458.15
458.52
458.69
458.46
458.24
458.20
458.07
458.01
456.90
456.54
455.73
455.49
455.36
455.43
459.91
459.97
459.61
460.42
460.18
460.20
460.23
460.46
460.12
460.38
460.57
460.44
460.13
459.62
458.06
459.94
459.57
459.40
459.72
458.04
459.99
457.71
459.84
457.45
457.83
459.90
460.25
460.10
460.06
460.98
461.07
457.18
461.51
461.13
460.48
460.66
461.69
460.19
460.22
460.79
460.88
460.26
460.44
460.57
460.36
459.33
459.22
459.36
460.12
460.46
460.23
460.20
460.18
459.97
460.42
459.61
458.24
458.15
458.46
459.91
458.20
458.07
458.01
456.54
458.52
458.69
457.56
456.04
455.19
455.14
455.13
455.70
455.72
455.65
455.58
455.12
455.06
455.43
455.04
455.62
455.78
455.54
455.61
456.28
455.46
456.20
458.48
458.36
458.01
459.43
459.67
457.65
457.41
457.31
457.28
457.15
457.17
457.25
457.24
457.22
457.16
457.07
457.00
457.04
457.45
456.99
457.41
457.36
457.89
457.54
457.18
457.23
457.22
457.33
457.32
457.13
457.04
457.35
457.34
457.27
457.57
457.75
457.96
457.86
457.82
457.68
457.60
457.43
458.15
458.52
458.69
458.46
458.24
458.20
458.07
458.01
456.90
456.54
455.73
455.49
455.36
455.43
459.91
459.97
459.61
460.42
460.18
460.20
460.23
460.46
460.12
460.38
460.57
460.44
460.13
459.62
458.06
459.94
459.57
459.40
459.72
458.04
459.99
457.71
459.84
457.45
457.83
459.90
460.25
460.10
460.06
460.98
461.07
457.18
461.51
461.13
460.48
460.66
461.69
460.19
460.22
460.79
460.88
460.26
460.44
460.57
460.36
459.33
459.22
459.36
460.12
460.46
460.23
460.20
460.18
459.97
460.42
459.61
458.24
458.15
458.46
459.91
458.20
458.07
458.01
456.90