N 83
01.07.2021 წ.

საექსპერტო დასკვნა

მწვანე ნარგავების ხარისხობრივი შეფასება

მისამართი: ქ. თბილისი, დიღმის სასწავლო საცდელი მეურნეობის ტერიტორია;
საკადასტრო კოდი: 01.72.14.006.278;
ნაკვეთის დანიშნულება: არასასოფლო- სამეურნეო;
ფართობი: 1680..00 კვ.მ;
მესაკუთრე (ები): შპს „ფერმო ფენსი“, ID ნომერი: 404856107

2021 წლის 29 ივნისს შპს „ფერმო ფენსი“-ს, ID ნომერი: 404856107 მომართვის საფუძველზე ექსპერტ მზია ჯიქიას მიერ შესწავლილი იქნა საკადასტრო კოდი: 01.72.14.006.278, მიწის ნაკვეთზე არსებული **57** ძირი ხე-მცენარის ზოგადი ფიზიკური მდგომარეობა, რომელიც მოცემულია ცხრილში. (N 1)

მწვანე ნარგავების სახეობრივი, რაოდენობრივი და ხარისხობრივი მონაცემები

ცხრილი N 1

	მცენარის სახეობა	D დიამეტრი 10 სმ-ზე	H სიმაღლე (მ)	მდგომარეობა	შენიშვნა
1	ალუბალი (Prúnus subg. Cérasus)	4	2.5	საღი	ხილკენკროვანი, მრავალღეროიანი
2	ალუბალი (Prúnus subg. Cérasus)	4.5	2.5	საღი	ხილკენკროვანი, მრავალღეროიანი
3	ალუბალი (Prúnus subg. Cérasus)	3.5	2.5	საღი	ხილკენკროვანი, მრავალღეროიანი
4	ალუბალი (Prúnus subg. Cérasus)	4.5	3	საღი	ხილკენკროვანი, მრავალღეროიანი
5	ალუბალი (Prúnus subg. Cérasus)	3	3.5	საღი	ხილკენკროვანი, მრავალღეროიანი
6	ალუბალი (Prúnus subg. Cérasus)	4.2	3.5	საღი	ხილკენკროვანი, მრავალღეროიანი
7	ალუბალი (Prúnus subg. Cérasus)	6	3.5	საღი	ხილკენკროვანი, მრავალღეროიანი
8	ალუბალი (Prúnus subg. Cérasus)	2.5	2	საღი	ხილკენკროვანი, მრავალღეროიანი
9	თეთრი (ხვალო) ვერხვი (Populus alba)	19	3.5	საღი	შესაძლებელია გადარგვა
10	ჭერამი ჩვეულებრივი (Prúnus armeníaca)	6.5	2.5	საღი	ხილკენკროვანი

შპს "ეკო გარემო"

11	ალუბალი (Prúnus subg. Cérasus)	4	2	საღი	ხილკენკროვანი, მრავალღეროიანი
12	ამერიკული ნეკერჩხალი (Acer rubrum)	2.5	1.5	საღი	შესაძლებელია გადარგვა
13	თეთრი (ხვალო) ვერხვი (Populus alba)	5.8	4.5	საღი	მრავალღეროიანი,შესაძლებელია გადარგვა
14	თეთრი (ხვალო) ვერხვი (Populus alba)	4.5	3	საღი	მრავალღეროიანი,შესაძლებელია გადარგვა
15	ჭერამი ჩვეულებრივი (Prúnus armeníaca)	4.5	3	საღი	ხილკენკროვანი, ორკაპა
16	კაკალი, ნიგვზის ხე (Juglans regia)	3.5	2.5	საღი	შესაძლებელია გადარგვა
17	თელა ჩვეულებრივი (Ulmus foliacea)	2	0.5	საღი	მრავალღეროიანი,შესაძლებელია გადარგვა
18	თელა ჩვეულებრივი (Ulmus foliacea)	4	2.5	საღი	მრავალღეროიანი,შესაძლებელია გადარგვა
19	თელა ჩვეულებრივი (Ulmus foliacea)	4.5	1.5	საღი	მრავალღეროიანი,შესაძლებელია გადარგვა
20	თელა ჩვეულებრივი (Ulmus foliacea)	7	1.5	საღი	მრავალღეროიანი,შესაძლებელია გადარგვა
21	თელა ჩვეულებრივი (Ulmus foliacea)	1.5	0.5	საღი	მრავალღეროიანი,შესაძლებელია გადარგვა
22	თელა ჩვეულებრივი (Ulmus foliacea)	1.4	1	საღი	მრავალღეროიანი,შესაძლებელია გადარგვა
23	თელა ჩვეულებრივი (Ulmus foliacea)	2	0.5	საღი	მრავალღეროიანი,შესაძლებელია გადარგვა
24	თელა ჩვეულებრივი (Ulmus foliacea)	2	1	საღი	მრავალღეროიანი,შესაძლებელია გადარგვა
25	თელა ჩვეულებრივი (Ulmus foliacea)	3.5	0.5	საღი	მრავალღეროიანი,შესაძლებელია გადარგვა
26	თელა ჩვეულებრივი (Ulmus foliacea)	2.5	1.5	საღი	მრავალღეროიანი,შესაძლებელია გადარგვა
27	თელა ჩვეულებრივი (Ulmus foliacea)	3.5	1.5	საღი	მრავალღეროიანი,შესაძლებელია გადარგვა
28	ალუბალი (Prúnus subg. Cérasus)	2.3	1	საღი	მრავალღეროიანი,შესაძლებელია გადარგვა
29	თელა ჩვეულებრივი (Ulmus foliacea)	2	1.5	საღი	მრავალღეროიანი,შესაძლებელია გადარგვა
30	თელა ჩვეულებრივი (Ulmus foliacea)	3.3	0.5	საღი	მრავალღეროიანი,შესაძლებელია გადარგვა
31	თელა ჩვეულებრივი (Ulmus foliacea)	2	0.5	საღი	მრავალღეროიანი,შესაძლებელია გადარგვა
32	თელა ჩვეულებრივი (Ulmus foliacea)	2	1	საღი	მრავალღეროიანი,შესაძლებელია გადარგვა
33	თელა ჩვეულებრივი (Ulmus foliacea)	3.5	1	საღი	მრავალღეროიანი,შესაძლებელია გადარგვა

შპს "ეკო გარემო"

34	ალუბალი (Prúnus subg. Cérasus)	2	1	საღი	ხილკენკროვანი, მრავალღეროიანი
35	თელა ჩვეულებრივი (Ulmus foliacea)	2.3	0.5	საღი	მრავალღეროიანი,შესაძლებელია გადარგვა
36	თელა ჩვეულებრივი (Ulmus foliacea)	2.5	0.5	საღი	მრავალღეროიანი,შესაძლებელია გადარგვა
37	თელა ჩვეულებრივი (Ulmus foliacea)	3.5	1	საღი	მრავალღეროიანი,შესაძლებელია გადარგვა
38	თელა ჩვეულებრივი (Ulmus foliacea)	4.5	1.5	საღი	მრავალღეროიანი,შესაძლებელია გადარგვა
39	თელა ჩვეულებრივი (Ulmus foliacea)	3.8	1.5	საღი	მრავალღეროიანი,შესაძლებელია გადარგვა
40	თელა ჩვეულებრივი (Ulmus foliacea)	2.5	0.5	საღი	მრავალღეროიანი,შესაძლებელია გადარგვა
41	თელა ჩვეულებრივი (Ulmus foliacea)	9.5	1.5	საღი	მრავალღეროიანი,შესაძლებელია გადარგვა
42	თელა ჩვეულებრივი (Ulmus foliacea)	2.5	0.5	საღი	მრავალღეროიანი,შესაძლებელია გადარგვა
43	კანადური ვერხვი (Populus deltoides)	4	1.5	საღი	მრავალღეროიანი,შესაძლებელია გადარგვა
44	კანადური ვერხვი (Populus deltoides)	3.5	1.5	საღი	მრავალღეროიანი,შესაძლებელია გადარგვა
45	კანადური ვერხვი (Populus deltoides)	2.6	2	საღი	მრავალღეროიანი,შესაძლებელია გადარგვა
46	თელა ჩვეულებრივი (Ulmus foliacea)	3.8	1.5	საღი	მრავალღეროიანი,შესაძლებელია გადარგვა
47	კანადური ვერხვი (Populus deltoides)	3.5	1	საღი	მრავალღეროიანი,შესაძლებელია გადარგვა
48	კანადური ვერხვი (Populus deltoides)	3.5	1.5	საღი	მრავალღეროიანი,შესაძლებელია გადარგვა
49	კანადური ვერხვი (Populus deltoides)	2	1.5	საღი	მრავალღეროიანი,შესაძლებელია გადარგვა
50	კანადური ვერხვი (Populus deltoides)	3	1.5	საღი	მრავალღეროიანი,შესაძლებელია გადარგვა
51	კანადური ვერხვი (Populus deltoides)	8.5	2.5	საღი	მრავალღეროიანი,შესაძლებელია გადარგვა
52	კანადური ვერხვი (Populus deltoides)	3	2.5	საღი	მრავალღეროიანი,შესაძლებელია გადარგვა
53	თრიმლი (Cotinus)	2	1	საღი	ბუჩქი,შესაძლებელია გადარგვა
54	კანადური ვერხვი (Populus deltoides)	1.5	1.5	საღი	შესაძლებელია გადარგვა
55	ელდარის ფიჭვი(Pinus eldarica)	1.8	0.5	საღი	შესაძლებელია გადარგვა
56	ელდარის ფიჭვი(Pinus eldarica)	1.5	0.5	საღი	შესაძლებელია გადარგვა
57	თელა ჩვეულებრივი (Ulmus foliacea)	1.8	0.5	საღი	შესაძლებელია გადარგვა

შპს "ეკო გარემო"

ტერიტორიაზე არსებული 57 ძირი მცენარის ნუსხა სახეობების მიხედვით:

ფოთლოვან სახეობათა ხე-მცენარეები 41 ძირი, მათ შორის:
მაღალი ღირებულების ჯგუფის 27 ძირი, მათ შორის:
- 1 ძირი კაკალი, ნიგვზის ხე (Juglans regia) N 16;
- 26 ძირი თელა ჩვეულებრივი (Ulmus foliacea) N 17, 18, 19, 20, 21, 22, 23, 24, 25, 26, 27, 29, 30, 31, 32, 33, 35, 36, 37, 38. 39. 40, 41, 42, 46, 57;

დაბალი ღირებულების ჯგუფის 14 ძირი,მათ შორის:
- 3 ძირი თეთრი (ხვალო) ვერხვი (Populus alba) N 9, 13, 14;
- 1 ძირი ამერიკული ნეკერჩხალი (Acer rubrum) N 12;
- 10 ძირი კანადური ვერხვი (Populus deltoides) N 43, 44, 45, 47, 48, 49, 50, 51, 52, 54, ;

წიწვოვან სახეობათა ხე-მცენარეები 2 ძირი, მათ შორის:
მაღალი ღირებულების ჯგუფის 2 ძირი:
- 2 ძირი ელდარის ფიჭვის (Pinus eldarica) N 55, 56;

ხილ-კენკროვან სახეობათა ხე-მცენარეები 13 ძირი, მათ შორის:
- 11 ძირი ალუბალი (Prúnus subg. Cérasus) N 1, 2, 3, 4, 5, 6, 7, 8, 11, 28, 34;
- 2 ძირი ჭერამი ჩვეულებრივი (Prúnus armeníaca) N10, 15;

ბუჩქოვანი და ხვიარა სახეობათა მცენარეები 1 ძირი:
- 1 ძირი თრიმლი (Cotinus) N 53;

აღრიცხული 57 ძირი ხე-მცენარე არის საღი.

ხე-მცენარის ამოღება და გადარგვა

მცენარეები, რომელთა დიამეტრი არ აღემატება 25 სმ. დიამეტრს შესაძლებელია გადაირგოს როგორც ხელით, ასევე სპეციალური გადამრგველი მანქანით, ხოლო დიდტანიანი (25 სმ. დიამეტრზე მეტი) ხეების გადარგვა უნდა მოხდეს სპეციალური ტექნიკისა და გადამზიდავი მანქანა-დანადგარების საშუალებით.

გადარგვა უნდა მოხდეს არასავეგეტაციო პერიოდში, შესაბამისი აგროტექნიკური ღონისძიებების გათვალისწინებით და უსაფრთხოების პირობების სრული დაცვით. ხის გადარგვამდე უნდა მოხდეს მისი კომის ფიქსირება ჯვალოში ან ბადეში, ხოლო დიდ ტანიანი ხეების კომს, ასევე უნდა გაუკეთდეს სპეციალური დამცავი კონსტრუქცია (ყუთი) ფიცრის ან სხვა მასალისაგან (კომი მთლიანად უნდა შეიკრას ყუთით), რომელმაც უნდა უზრუნველყოს ხე-მცენარის კომის შენარჩუნება ტრანსპორტირების პირობებში.

დასარგავი ორმოს სიდიდე დამოკიდებულია მცენარის გაბარიტებზე და ასაკზე. სარგავი ორმოს სიგრძე და სიგანე 90 სმ-ით, ხოლო სიღრმე 20-25 სმ-ით მეტი უნდა იყოს ხის კომზე. კომსა და ორმოს კედლებს შორის სივრცე უნდა შეივსოს ნაყოფიერი ნიადაგის ნაზავით, რომელთა შემადგენლობა განისაზღვრება ინდივიდუალურად.

შპს "ეკო გარემო"

სარგავი ორმოს ფსკერი უნდა გაფხვიერდეს 10-15 სმ სიღრმეზე, შემდგომ კი მოხდეს 20-25 სმ სისქის ნაყოფიერი ნიადაგის შეტანა. ხე სარგავ ორმოში უნდა მოთავსდეს განსაკუთრებული სიფრთხილის დაცვით

(დიდ ტანიანი ხეების შემთხვევაში ამწეს გამოყენებით), დარგვის დროს არ უნდა დაიშალოს მიწის კომი, არ დაზიანდეს მცენარის ღერო, ფესვთა სისტემა და ვარჯი.

ხის დარგვის შემდეგ აუცილებელია ღეროს ფიქსირება რამდენიმე მხრიდან,რომელიც განისაზღვრება ინდივიდუალურად, ხის სიდიდიდან გამომდინარე. სარგავ ორმოში იყრება მიწის ნაზავი და იტკეპნება, ხოლო დარგული ხის ირგვლივ უნდა გაკეთდეს სარწყავი ჯამი და მოხდეს მისი მულჩირება.
ხის დარგვის შემდგომ უნდა მოხდეს მისი მორწყვა ნიადაგის სრულ გაჯირჯვებამდე.

წიწვოვანი ხეების გადარგვისას გასათვალისწინებელია ტოტების განლაგება მოხდეს ისე, როგორც იყო გადარგვამდე (ჩრდილოეთის მხარეს მდებარე ტოტები ისევ ჩრდილოეთით უნდა განლაგდეს).

ხე-მცენარის დარგვის შემდგომი მოვლა-პატრონობა

ხის მოვლა უზრუნველყოფილი უნდ იყოს გადარგვიდან 3 წლის განმავლობაში.
ხის გადარგვის შემდგომ, მაისიდან სექტემბრის ჩათვლით, უნდა მოხდეს მცენარის მორწყვა კვირაში არანაკლებ ორჯერ. ზამთრის თბილ და მშრალ პერიოდში (ასეთის არსებობის შემთხვევაში) ხის მორწყვა უნდა ჩატარდეს თვეში ერთჯერ.

თითოეული მცენარისათვის სარწყავი წყლის ოდენობა დამოკიდებულია გადარგული მცენარის გაბარიტებზე და ასაკზე და უნდა შეადგენდეს არანაკლებ 150 ლიტრს (მორწყვის კალენდარი და ჯერადობა განისაზღვრება ინდივიდუალურად). მორწყვის საუკეთესო დროა- დილით 11-12 საათამდე და საღამოს- 6 საათის შემდეგ, ასევე უნდა ხდებოდეს მცენარის მიწისზედა ნაწილების დაწვიმება. (ფოთლები, წიწვები) დაწვიმებასთან ერთად შესაძლებელია მინერალური და ბიოლოგიური სასუქების შერევა წყალთან ერთად.

დარგვის შემდეგ სამი წლის განმავლობაში თვეში ერთჯერ უნდა ჩატარდეს სარწყავი ჯამების განახლება-გაფხვიერება, სარეველა ბალახებისგან გაწმენდა, ფოთლოვანი ხის ფესვის ყელიდან ამონაყარის მოცილება. ხის დარგვის პირველი წლიდანვე საჭიროა ჩატარდეს დარგულ მცენარეებზე დაავადებებისა და მავნებლების წინააღმდეგ მიმართული ღონისძიებები, სპეციალისტის მიერ მომზადებული ინსტრუქციით.

ხის გადარგვის მეორე წელს, ადრე გაზაფხულზე, (ვეგეტაციის დაწყებამდე) სარწყავ ჯამებში უნდა მოხდეს სერტიფიცირებული მინერალური და ბიოლოგიური სასუქების შეტანა და მორწყვა. სასუქების შეტანა უნდა განმეორდეს დარგვიდან მესამე წელს. (შესატანი სასუქების ოდენობა განისაზღვრება ინდივიდუალურად). დარგვიდან სამი წლის შემდეგ მცენარეს უნდა მოეხსნას ხის დასაფიქსირებელი საშუალებები.

ფოტო თან ერთვის

შ.პ.ს. „ეკო გარემო“-ს დირექტორი
შემსრულებელი/ექსპერტი

/ მ. ჯიქია /

ს/კ 402 020 308 ქ. თბილისი, ვაჟა-ფშაველას გამზ. VII კვ. კ.N25,ბ.N142 მობ. ტელ: (+995) 595 90 71 71 Email: mziajikia@mail.ru, ecogaremo@gmail.com.

დიღმის სასწავლო საცდელი მეურნეობის ტერიტორია; ს/კ: 01.72.14.006.278





დიღმის სასწავლო საცდელი მეურნეობის ტერიტორია; ს/კ: 01.72.14.006.278





დიღმის სასწავლო საცდელი მეურნეობის ტერიტორია; ს/კ: 01.72.14.006.278





დიღმის სასწავლო საცდელი მეურნეობის ტერიტორია; ს/კ: 01.72.14.006.278





დიღმის სასწავლო საცდელი მეურნეობის ტერიტორია; ს/კ: 01.72.14.006.278





დიღმის სასწავლო საცდელი მეურნეობის ტერიტორია; ს/კ: 01.72.14.006.278

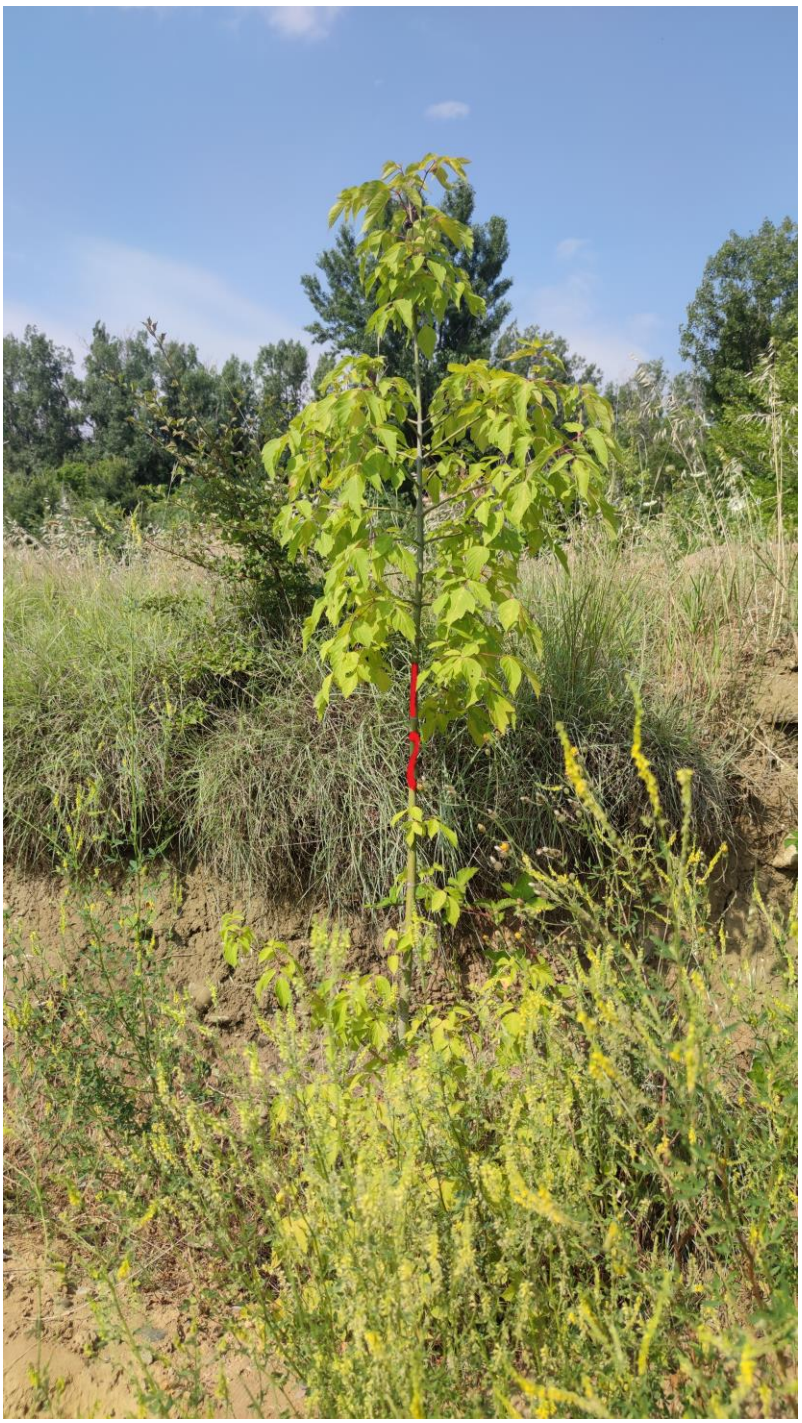



დიღმის სასწავლო საცდელი მეურნეობის ტერიტორია; ს/კ: 01.72.14.006.278





დიღმის სასწავლო საცდელი მეურნეობის ტერიტორია; ს/კ: 01.72.14.006.278





დიღმის სასწავლო საცდელი მეურნეობის ტერიტორია; ს/კ: 01.72.14.006.278





დიღმის სასწავლო საცდელი მეურნეობის ტერიტორია; ს/კ: 01.72.14.006.278





დიღმის სასწავლო საცდელი მეურნეობის ტერიტორია; ს/კ: 01.72.14.006.278





დიღმის სასწავლო საცდელი მეურნეობის ტერიტორია; ს/კ: 01.72.14.006.278





დიღმის სასწავლო საცდელი მეურნეობის ტერიტორია; ს/კ: 01.72.14.006.278





დიღმის სასწავლო საცდელი მეურნეობის ტერიტორია; ს/კ: 01.72.14.006.278





დიღმის სასწავლო საცდელი მეურნეობის ტერიტორია; ს/კ: 01.72.14.006.278





დიღმის სასწავლო საცდელი მეურნეობის ტერიტორია; ს/კ: 01.72.14.006.278





დიღმის სასწავლო საცდელი მეურნეობის ტერიტორია; ს/კ: 01.72.14.006.278





დიღმის სასწავლო საცდელი მეურნეობის ტერიტორია; ს/კ: 01.72.14.006.278





დიღმის სასწავლო საცდელი მეურნეობის ტერიტორია; ს/კ: 01.72.14.006.278





დიღმის სასწავლო საცდელი მეურნეობის ტერიტორია; ს/კ: 01.72.14.006.278





დიღმის სასწავლო საცდელი მეურნეობის ტერიტორია; ს/კ: 01.72.14.006.278





დიღმის სასწავლო საცდელი მეურნეობის ტერიტორია; ს/კ: 01.72.14.006.278





დიღმის სასწავლო საცდელი მეურნეობის ტერიტორია; ს/კ: 01.72.14.006.278





დიღმის სასწავლო საცდელი მეურნეობის ტერიტორია; ს/კ: 01.72.14.006.278





დიღმის სასწავლო საცდელი მეურნეობის ტერიტორია; ს/კ: 01.72.14.006.278





დიღმის სასწავლო საცდელი მეურნეობის ტერიტორია; ს/კ: 01.72.14.006.278





დიღმის სასწავლო საცდელი მეურნეობის ტერიტორია; ს/კ: 01.72.14.006.278



დიღმის სასწავლო საცდელი მეურნეობის ტერიტორია; ს/კ: 01.72.14.006.278





დიღმის სასწავლო საცდელი მეურნეობის ტერიტორია; ს/კ: 01.72.14.006.278





დიღმის სასწავლო საცდელი მეურნეობის ტერიტორია; ს/კ: 01.72.14.006.278





საქართველო

ქალაქი თბილისი, დიღმის სასწავო საცდელი მეურნეობა. 1680.00კვ.მ არასასოფლო სამეურნეო დანიშნულების ს/კ № 01.72.14.006.278 მიწის ნაკვეთის ტოპოგრაფიული

გეგმა

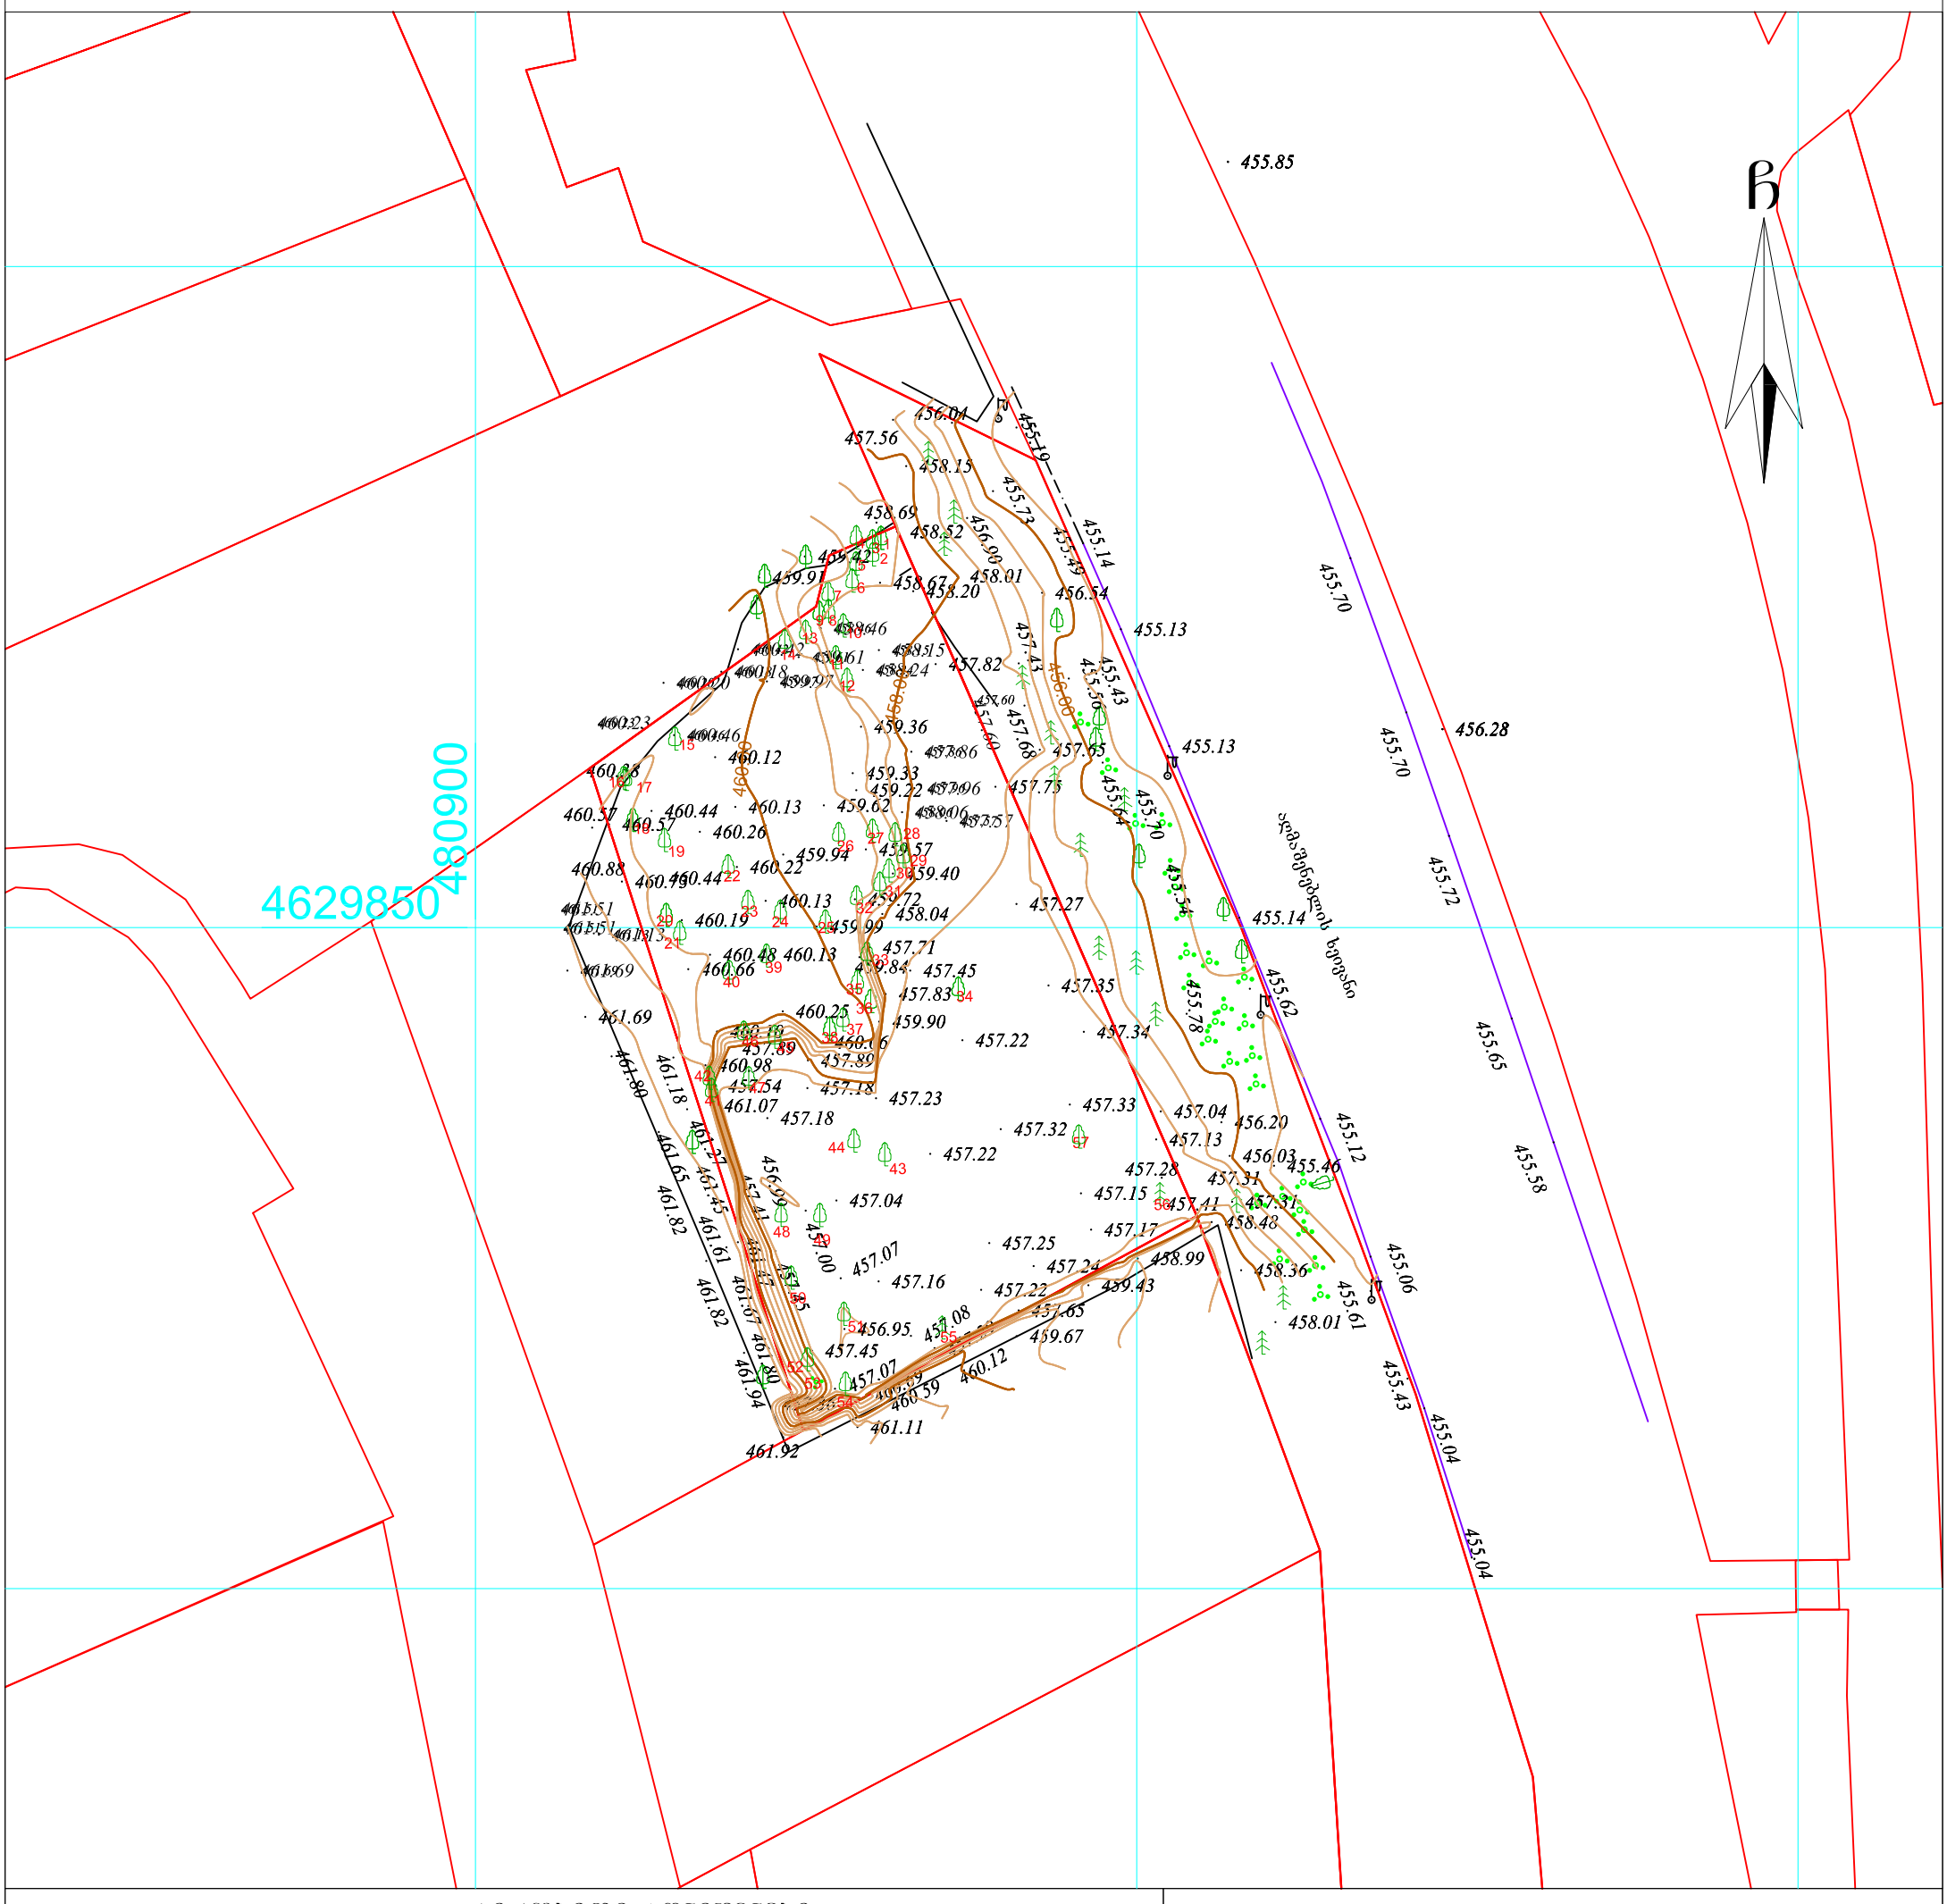

პირობითი აღნიშვნები

WGS 1984-ის კოორდინატთა სისტემის UTM პროექცია

ძს	საცხ. შენობა	ბორდიული	ჭიშკარი
ძა	არასაცხ. შენობა	ხის ღობე	ბეტონი
	ფარდული	ღობე	წ წყალგაყვანილობა
	მშენებარე შენობა	ქვის კედელი	გ გაზი
	სატრანსფორ. ჯიხური	კედელი	კ კანალიზაცია
	ხეები	ფლატე	სან სანიაღვრე
	გარე განათება	რკინიგზა	კშ კავშირგაბმულობა
		სამოვალყურეო ჭები	ელ. ქსელები
		ელ. გადამცემი ხაზი	თშ გათბობა

შენიშვნა:1) ნაკვეთის საზღვარი (თუ იგი არის ნახაზზე) მითითებულია დამკვეთის მიერ

2) მიწის სამუშაოების შესრულებისას შეტყობინეთ კომუნიკაციის წარმომადგენლებს

3) ხაზოვანი ნაგებობები და მათი ტრაექტორიები დატანილია სავალო რეესტრის რეგისტრირებული მონაცემების მიხედვით

შპს „ბიემჯი გრუპ“
საქართველო, თბილისი, შარტავას ქუჩა 14
მობ: 598 667070; 577 158039

LTD `BMG GROUP~
14 Sartava St. Tbilisi, Georgia

ტექნიკური დირექტორი:		ზ. ბასილაძე
ახომა:		რ. გირგვლიანი
დახაზა:		რ. გირგვლიანი
დამკვეთი:		
მაშტაბი: 1:500		20.01.2020წ

საქართველო

ქალაქი თბილისი, დიღმის სასწავო საცდელი მეურნეობა. 1680.00კვ.მ არასასოფლო სამეურნეო დანიშნულების ს/კ № 01.72.14.006.278 მიწის ნაკვეთის ტოპოგრაფიული

გეგმა

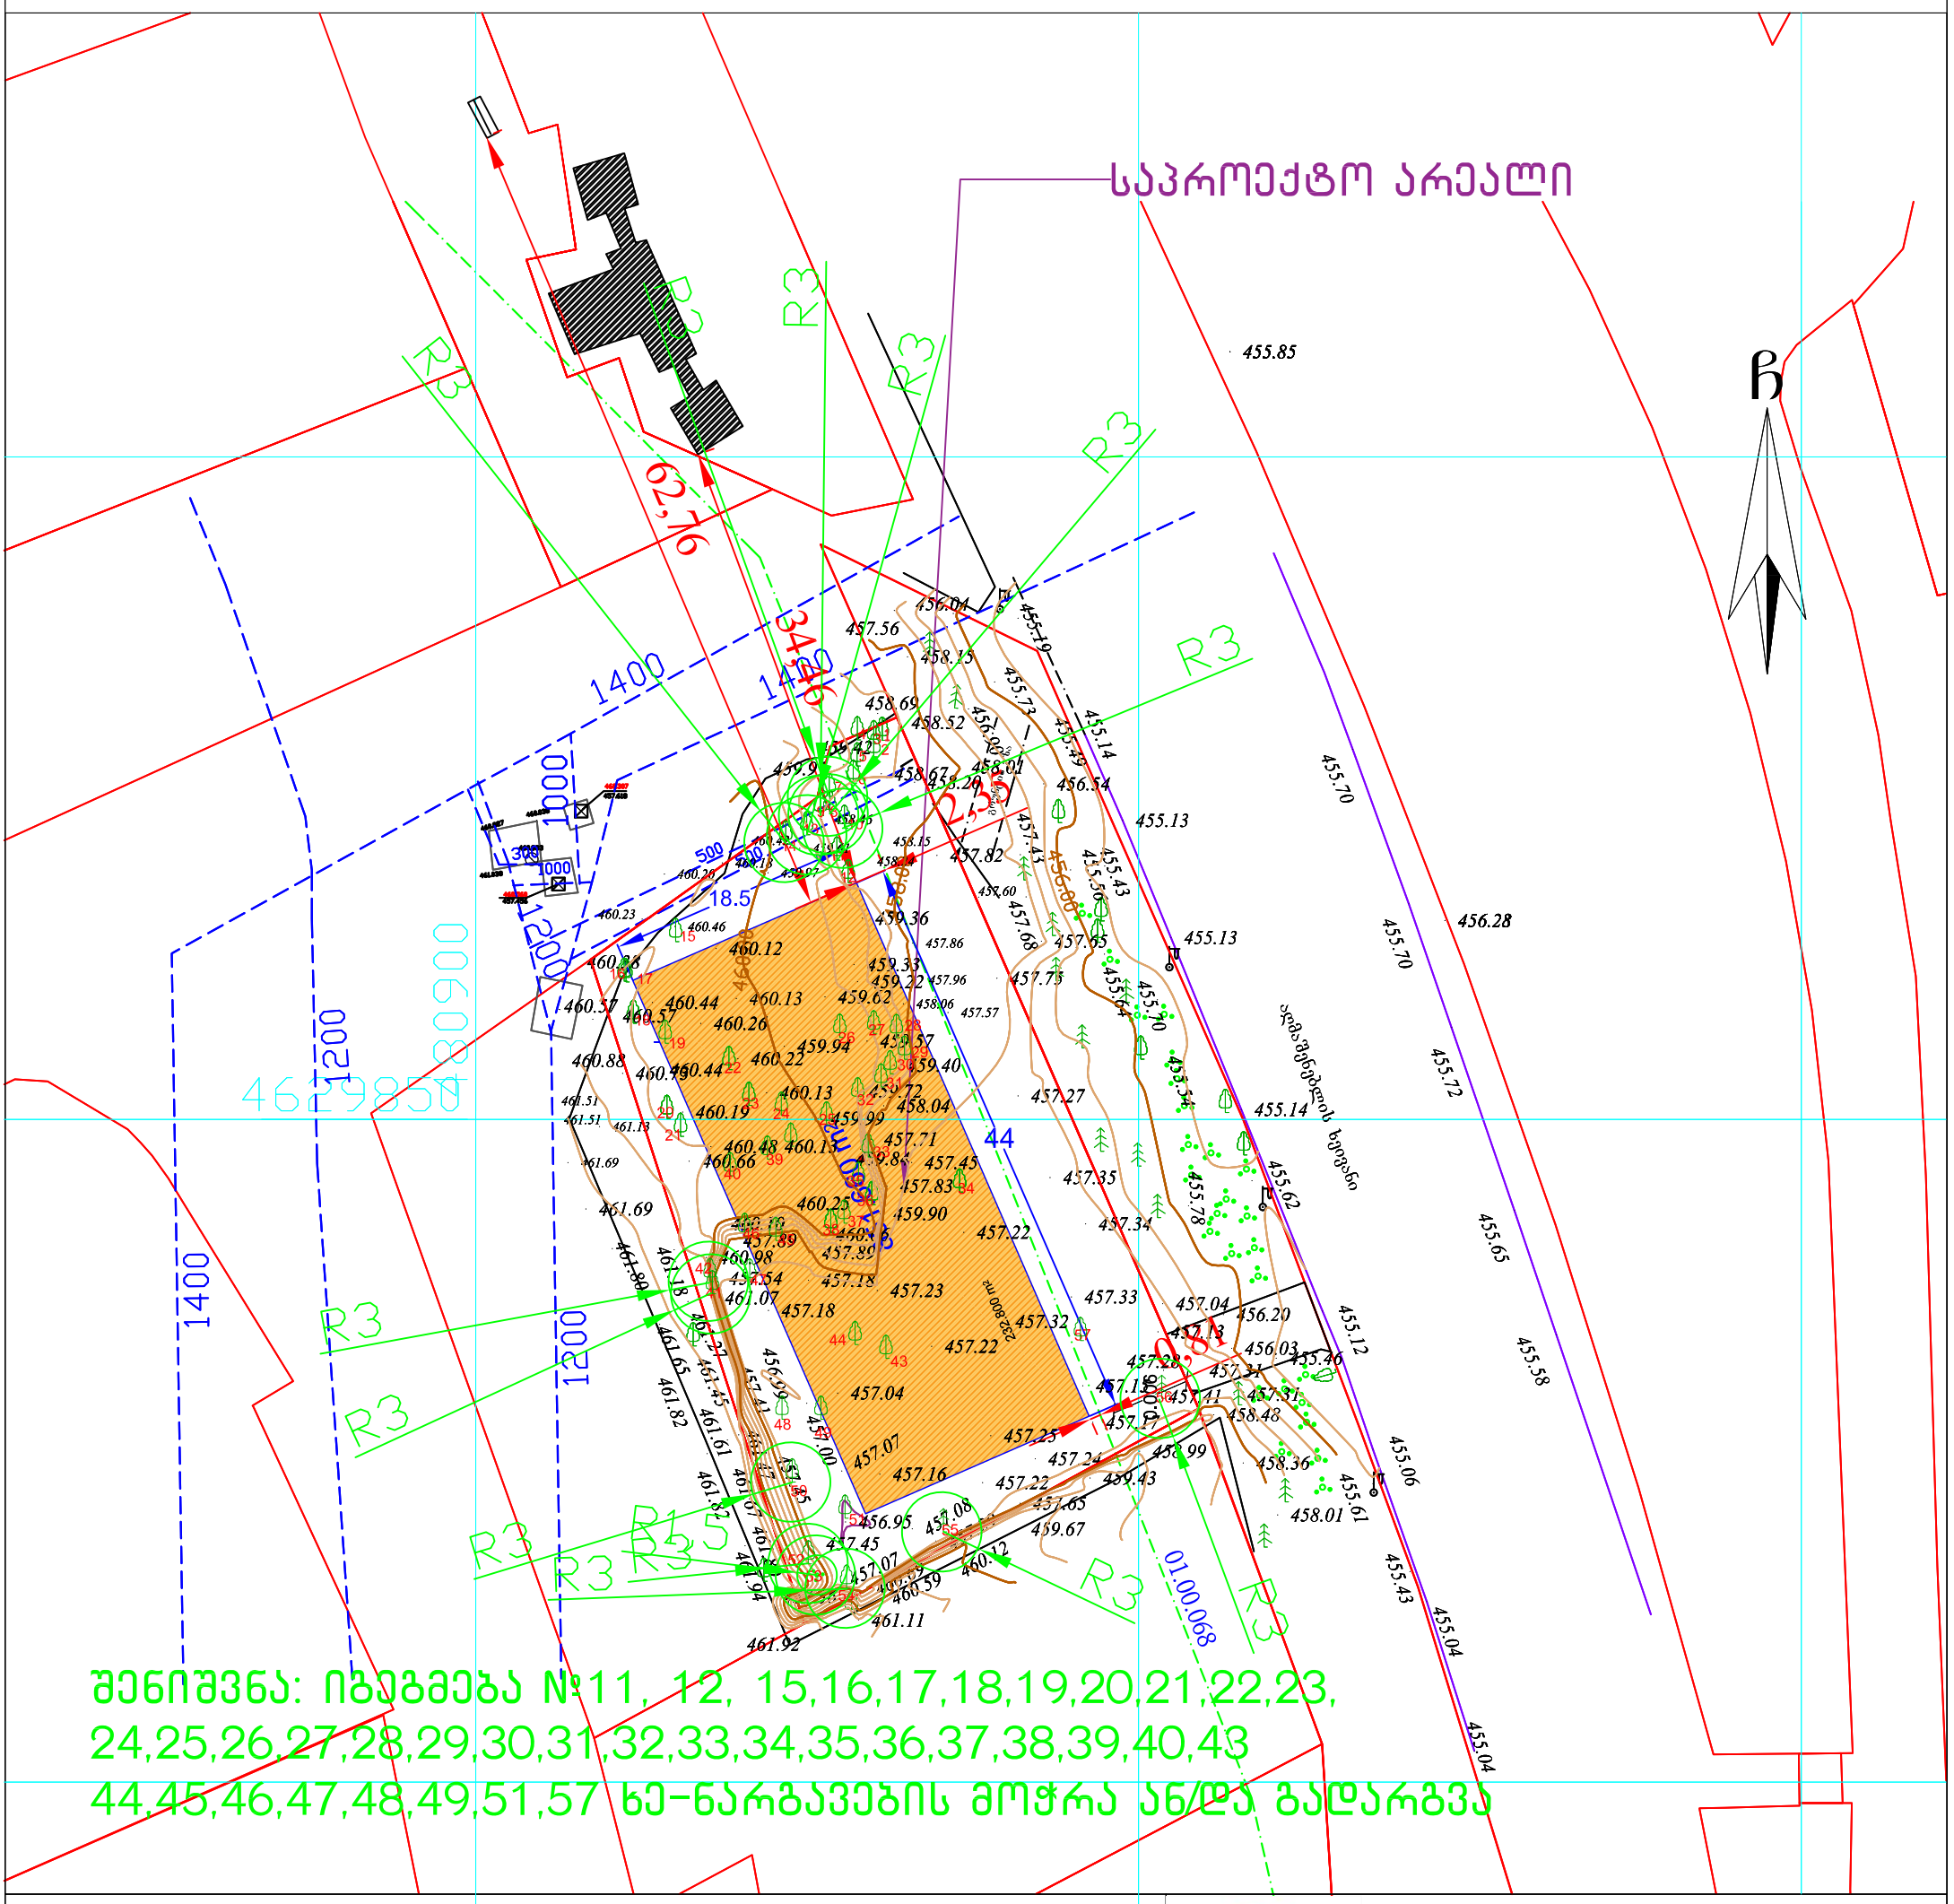

შენიშვნა: იზეგმეება №11, 12, 15,16,17,18,19,20,21,22,23,
24,25,26,27,28,29,30,31,32,33,34,35,36,37,38,39,40,43
44,45,46,47,48,49,51,57 ხე-ნარგავების მოჭრა ან/და გადარგვა

პირობითი აღნიშვნები

WGS 1984-ის კოორდინატთა სისტემის UTM პროექცია

ძს	საცხ. შენობა	ბორდიული	ჭიშკარი
ძა	არასაცხ. შენობა	ხის ღობე	ბეტონი
	ფარდული	ღობე	წყალგაყვანილობა
	მშენებარე შენობა	ქვის კედელი	გაზი
	სატრანსფორ. ჯიხური	კედელი	კანალიზაცია
	ხეები	ფლატე	სანიაღვრე
	გარე განათება	რკინიგზა	კავშირგაბმულობა
		სამეთვალყურეო ჭები	ელ. ქსელები
		ელ. გადამცემი ხაზი	გათბობა

შენიშვნა:1) ნაკვეთის საზღვარი (თუ იგი არის ნახაზზე) მითითებულია დამკვეთის მიერ

2) მიწის სამუშაოების შესრულებისას შეტყობინეთ კომუნიკაციის წარმომადგენლებს

3) ხაზოვანი ნაგებობები და მათი ტრასქტორიები დატანილია სავარო რეესტრის რეგისტრირებული მონაცემების მიხედვით

შპს „ბიემჯი გრუპ“
საქართველო, თბილისი, შარტავას ქუჩა 14
მობ: 598 667070; 577 158039

LTD `BMG GROUP~
14 Sartava St. Tbilisi, Georgia

ტექნიკური დირექტორი:		ზ. ბასილაძე
აზომა:		რ. გირგვლიანი
დახაზა:		რ. გირგვლიანი
დამკვეთი:		
მაშტაბი: 1:500		20.01.2020წ