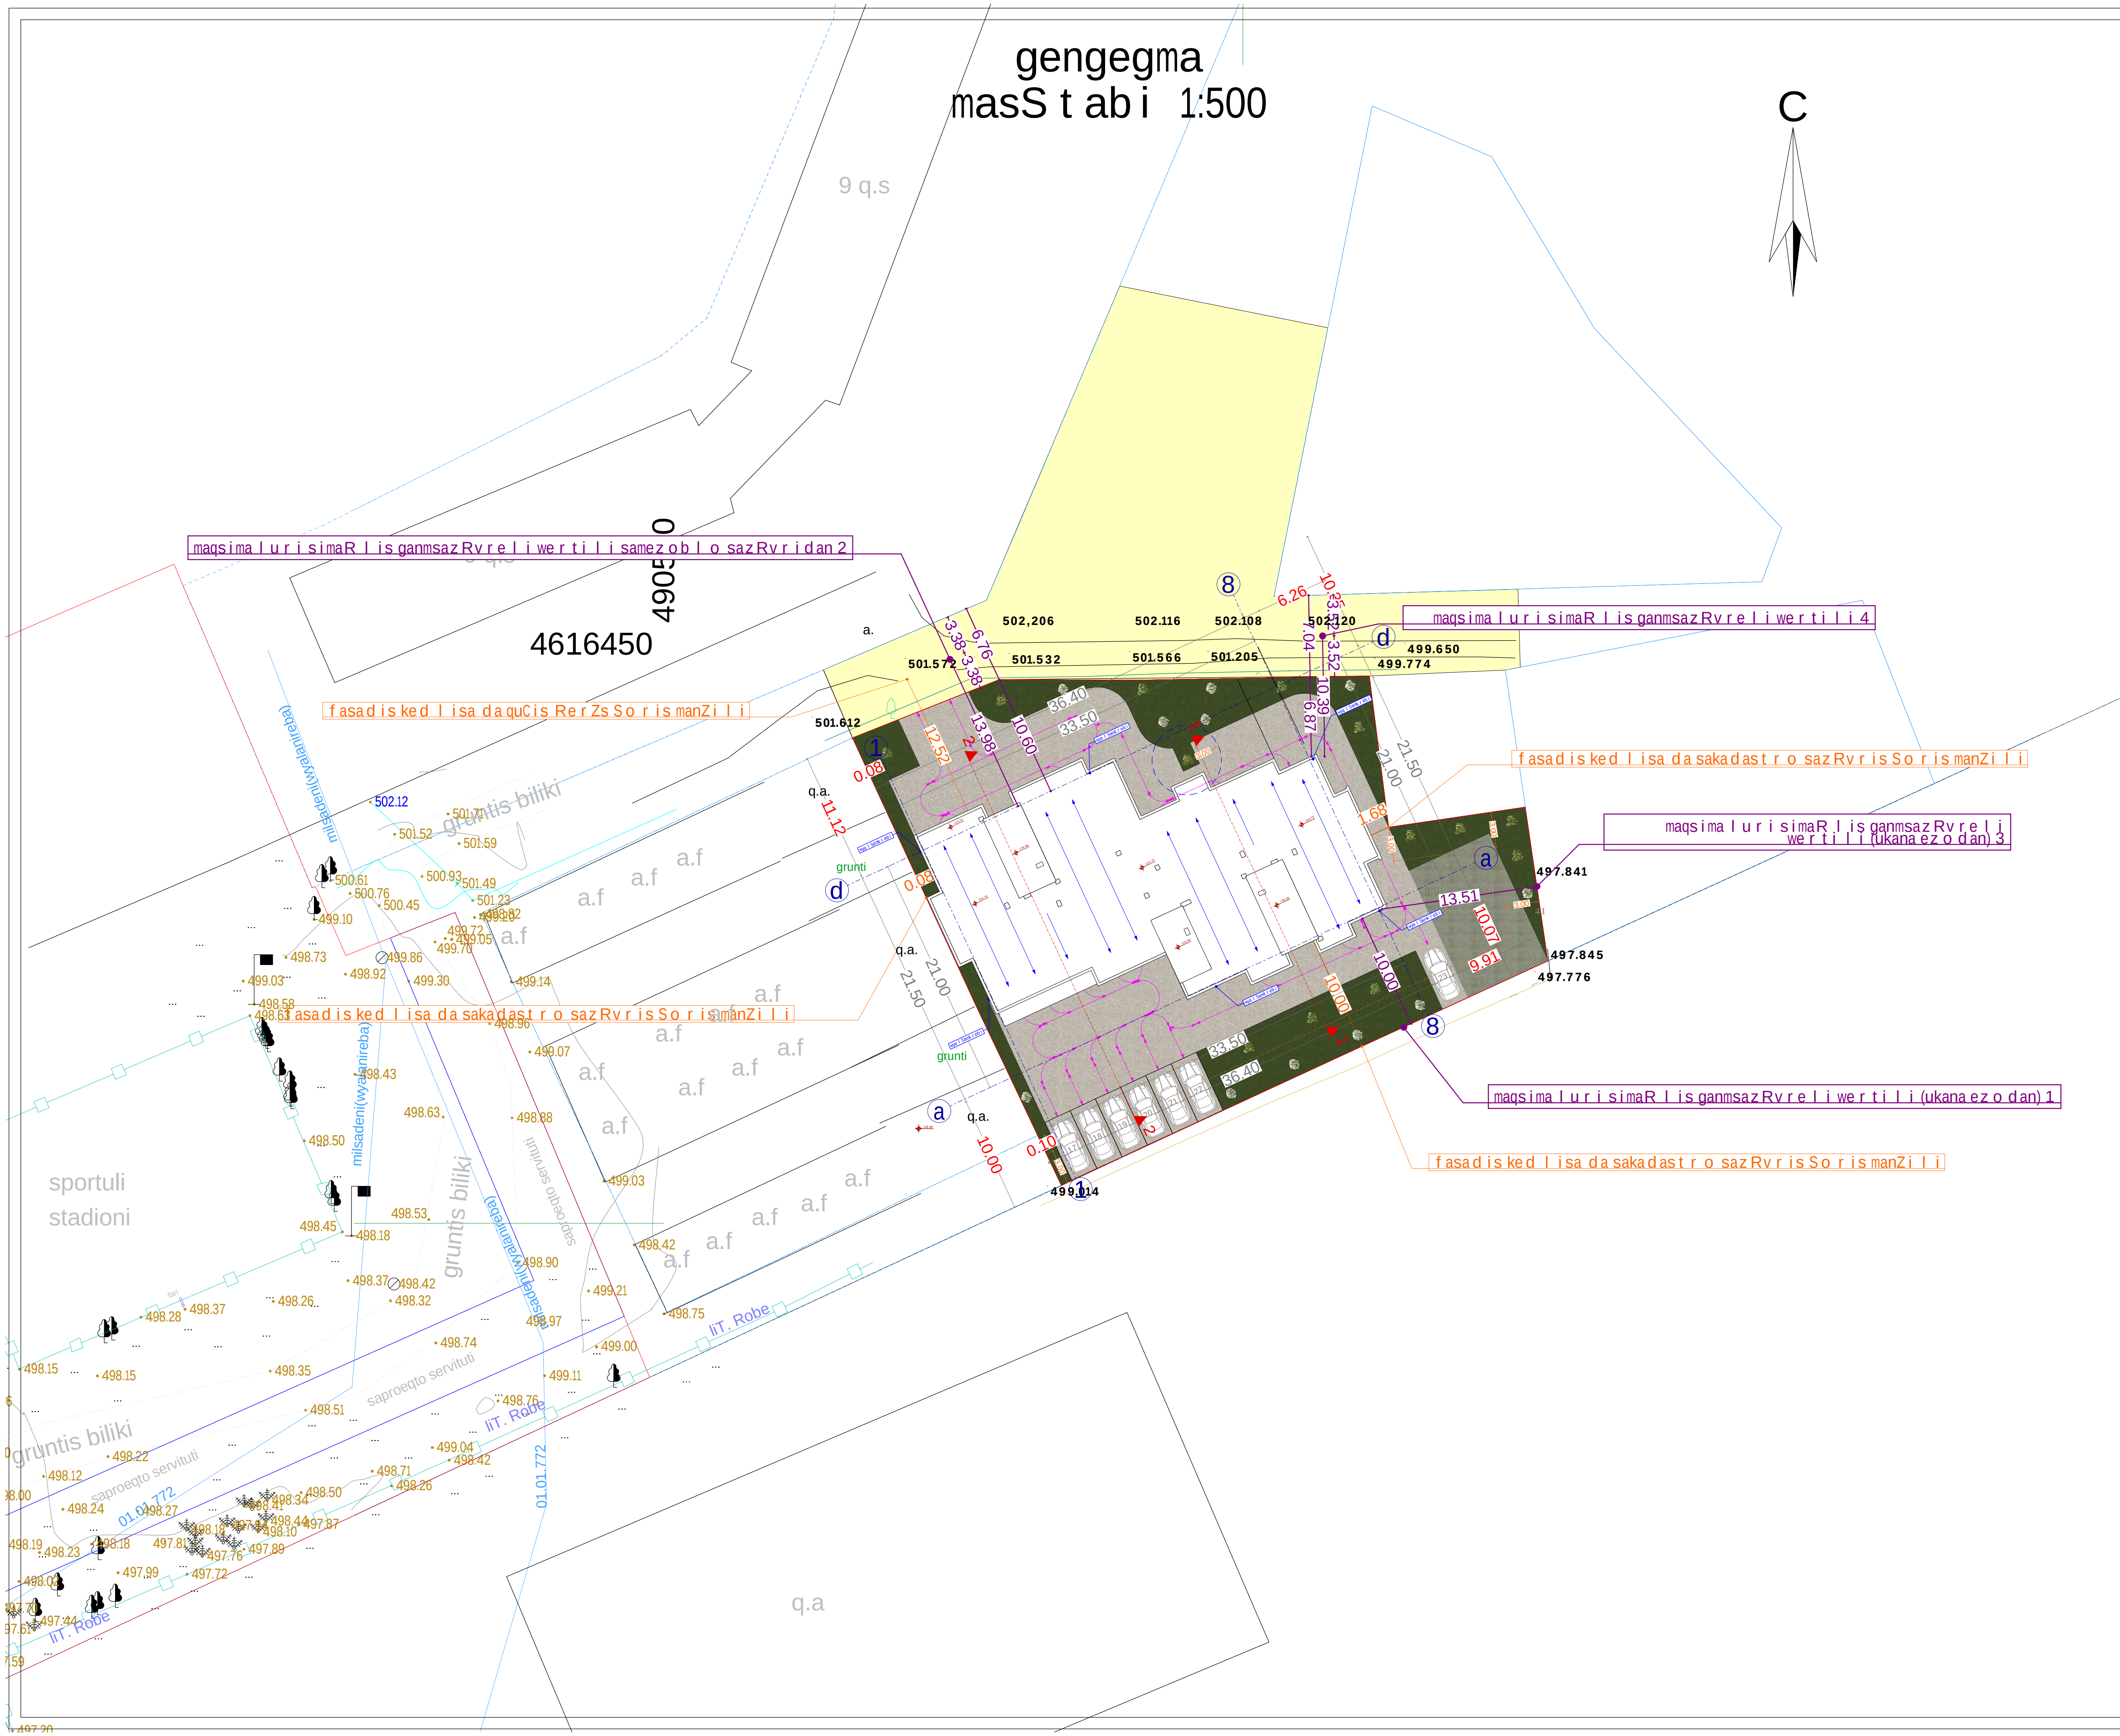

xelSekruleba #

pirobiTi aRniSvnebi

	simbolos saxelwodeba
	saxanZro mildgari
	saxanZro ganyofilebas Tan kavSiris sistema
	sagangebo xmovani gangaSis sakomunikacio sistema
	xelis cecxlmaqri
	saxanZro-samaSvelo samsaxuris mier gamosayenebeli misaerTebeli - hidranti
	kvamlis avtomaturi aRmomCeni
	kvamlze moreagire mauwyebeli
	avtosaSxefi
	saxanZro gangaSis xeliT samarTvai kolofi
	gasasvleli

SeniSvna

1. Senobis monoliTuri kolonebis, rigelebis raodenoba da kofiguracia SeiZleba Seicvalos Senobis gabaritebis da vizualis ucvlelad konstruqtoris moTxovnis safuZvelze
2. proeqtSi naCvenebi reliefis konfiguracia SeiZleba Seicvalos mcirediT
3. Senobis gare da Sida kibis safexurebis raodenoba SeiZleba Seicvalos
4. vitraJebis karisa da sxva Riobebis moZravi frTebis mimarTuleba da raodenoba SeiZleba iyos sxvadasxva. Sesabamisad SeiZleba Seicvalos profilis sisqe.

S.p.s. "rikoni +"		
Tanamdeboba	gvari	xelmowera
direqtori	z. turaSvili	
arqiteqtori	d. munjiSvili	
daamuSava	d. munjiSvili	

damkveTi:

proeqtis saxelwodeba:

mravalbiniani sacxovrebeli saxli

misamarTi:

q. Tbilisi, dasaxleba varkeTili-3, mikro/raioni II, korpusi 5, mimdbared s/k 01.19.39.031.056

masStabi	naxazis dasaxeleba
1:500	gengegma

stadia	TariRi	formati
arq. nawili	05/08/2019	A3