ფასადი E - A მ.1:100

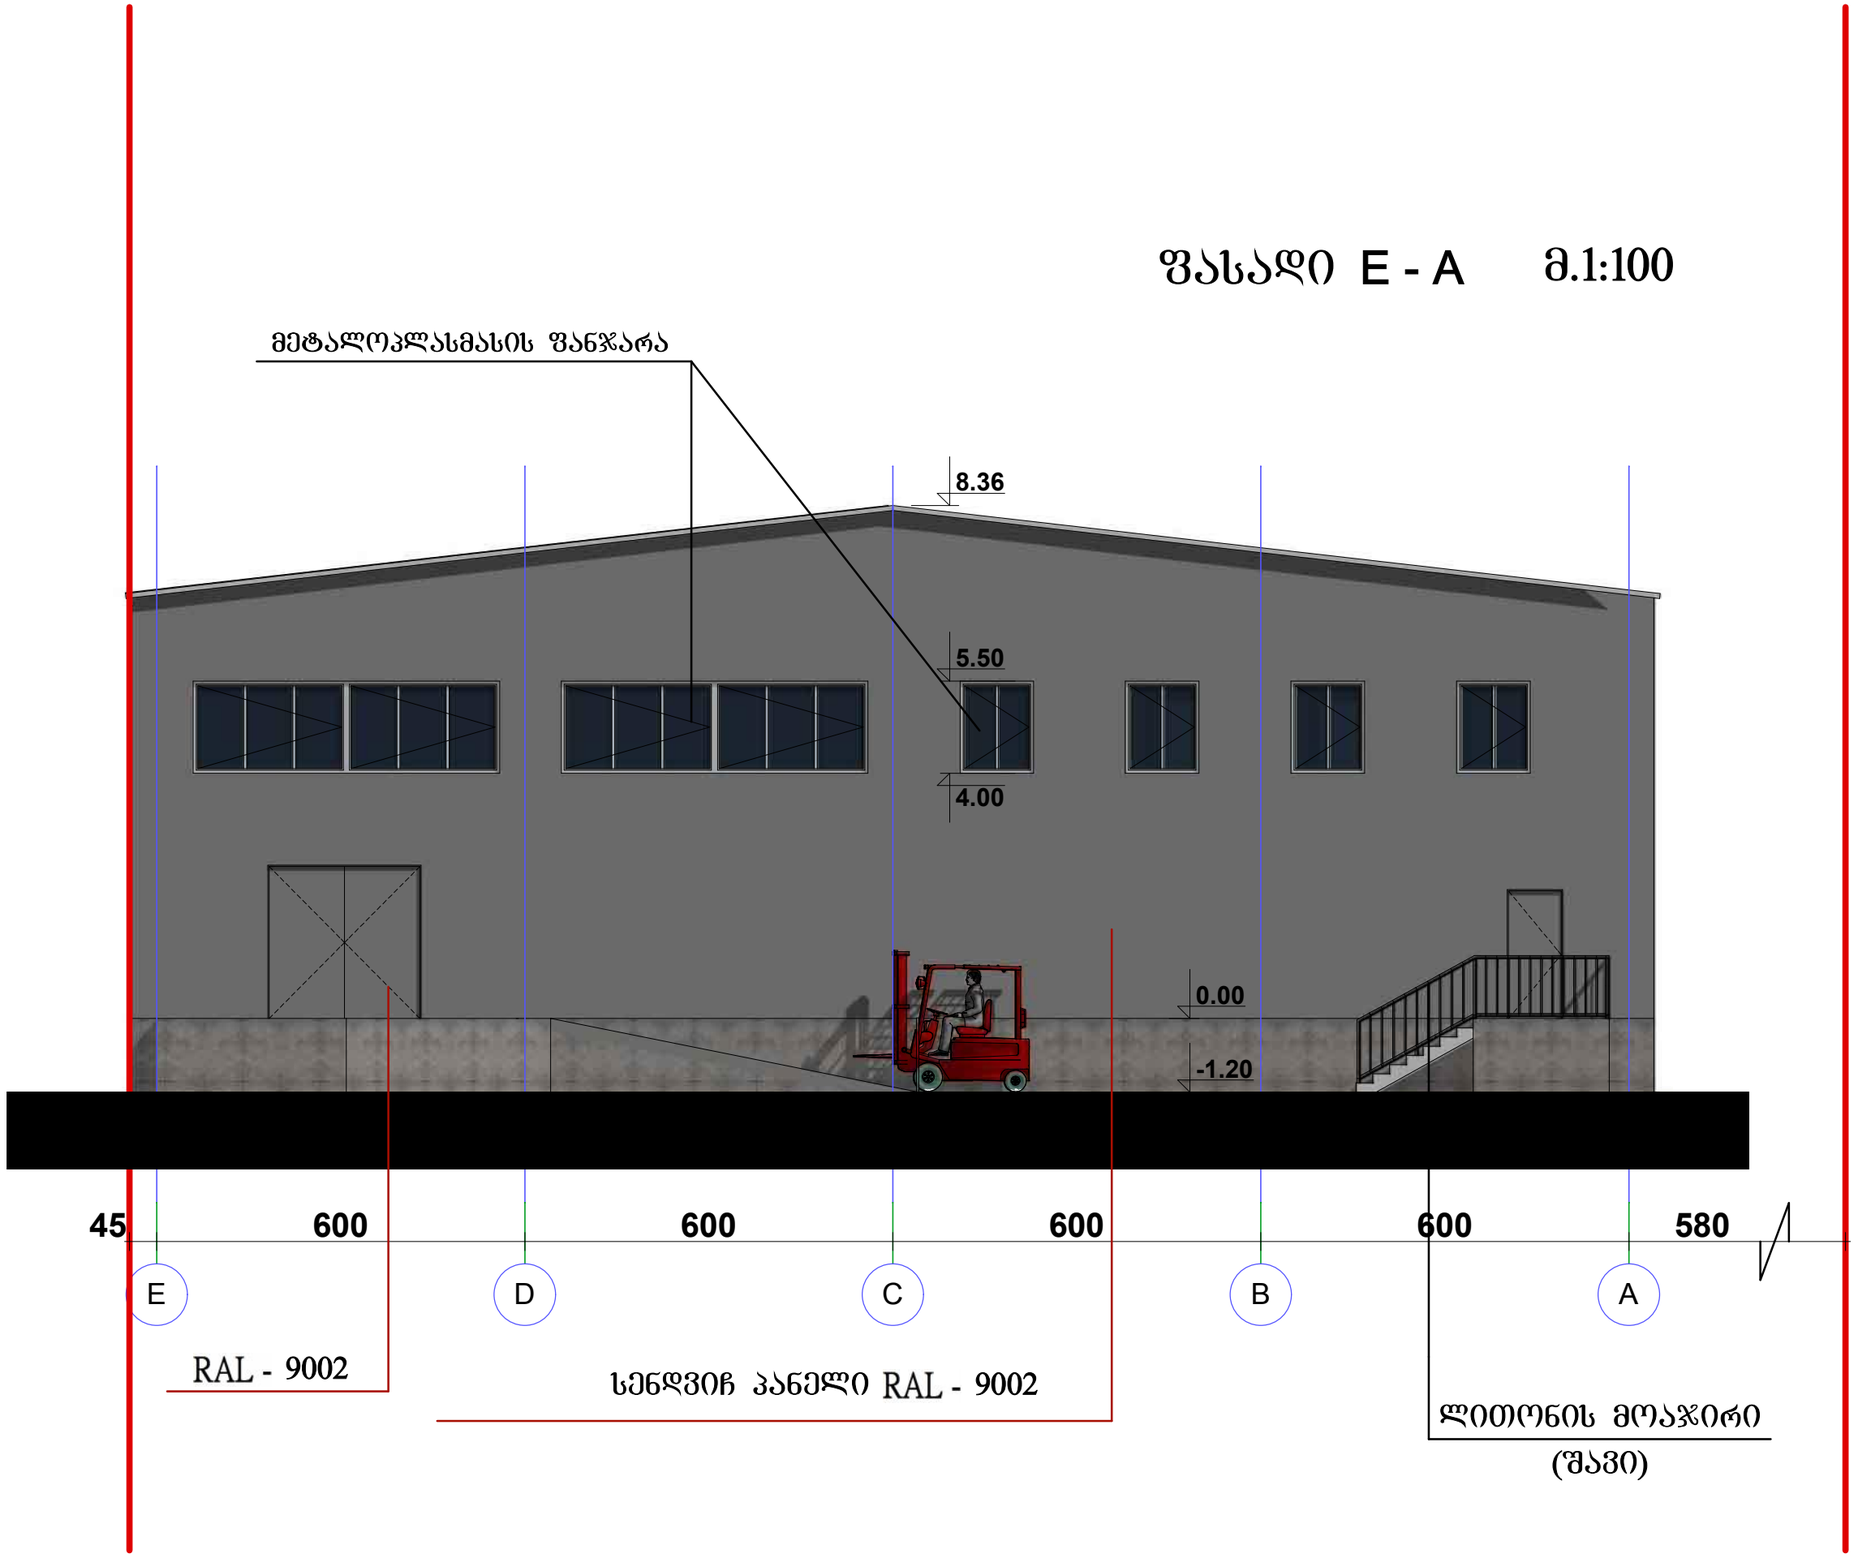

ფორმატი A - 3	თბილისი 2013 წ.
	დაკვეთა №

ექსპლიკაცია:

პირობითი ნიშნები

14.55 არქიტექტურული ნიშნული

ნაკვეთის საზღვარი

შენიშვნები:

1. ნახაზზე საპროექტო შენობის ნული შეესაბამება აბსოლუტურ ნიშნულს - 427.00
2. ნახაზზე ზომები მოცემულია სანტიმეტრებში
3. ნახაზის ყველა ცვლილება მშენებლობისას შეთანხმებული უნდა იყოს პროექტის ავტორთან

დამკვეთი:	ობიექტი:
შ.პ.ს. „ხიდი“	ქ. თბილისი, მაკედონიის მოედნის რნ.-ი. 7-დღიანის მკრ. ქორა №3, ბ.№33

შეთანხმებულია დამკვეთთან — ხელმოწერა

პროექტის სახელწოდება

ქ. თბილისი, ჭუბა ნაბავა, №2,4,6,8,10,12. (ნაკვ.4/18) – ზე

სასაწყობე ფართის პროექტი

შ.პ.ს. "გოდოლი2008"

თანამდებობა	გვარი	ხელმოწერა	თარიღი
დირექტორი	ნ. სვინაძე		
არ. ავტორი	ე.ფირანაშვილი		
დაამუშავა	ე.ფირანაშვილი		
შეამოწმა			
მასშტაბი	1 : 100	ფასადი E - A	
თარიღი			
სტადია		ფურცლები	ფურცელი
პროექტი			

ფორმატი A - 3

თბილისი 2013 წ.

დაკვეთა №

ექსპლიკაცია:

ფასადი 8 – 1 მ.1:200

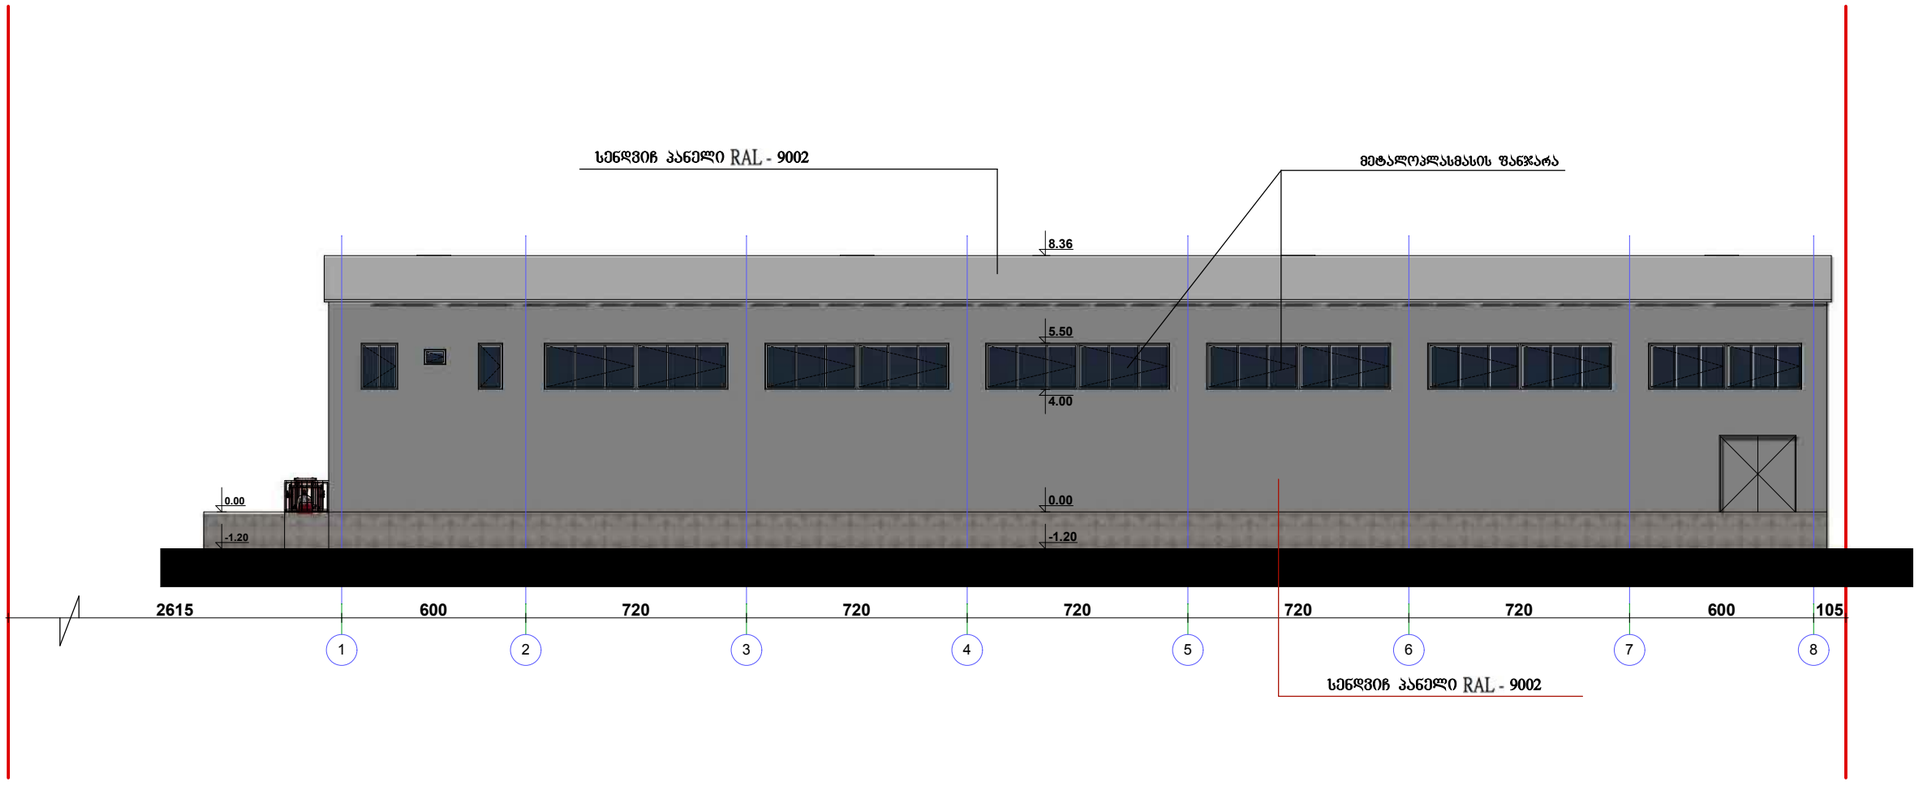

პირობითი ნიშნები

14.55 არქიტექტურული ნიშნული

ნაკვეთის საზღვარი

შენიშვნები:

1. ნახაზზე საპროექტო შენობის ნულოვანი ნიშნულად აბსოლუტური ნიშნული - 427.00
2. ნახაზზე ზომები მოცემულია სანტიმეტრებში
3. ნახაზის ყველა ცვლილება მშენებლობისას შეთანხმებული უნდა იყოს პროექტის ავტორთან

დამკვეთი: შ.პ.ს. „სიდო“	მისამართი: ქ. თბილისი, საკრ-საბურთალოს რნ.-ი. ჭ.ჯორჯიაშვილის მკრ. პრივ. №3, ბ№33
შეთანხმებულია დამკვეთთან	ხელმოწერა

პროექტის სახელწოდება

ქ. თბილისი, ჭუბა ჩაჩავა, №2,4,6,8,10,12. (ნაკვ.4/18) – ზე

სასაწყობე ფართის პროექტი

შ.პ.ს. "გოდოლი2008"

თანამდებობა	გვარი	ხელმოწერა	თარიღი
დირექტორი	ნ. სვიანაძე		
პრ. ავტორი	ე.ფირანაშვილი		
დაამშაბა	ე.ფირანაშვილი		
შეამოწმა			
მასშტაბი	1 : 200	ფასადი 8 – 1	
თარიღი			
სტადია		ფურცლები	ფურცელი
პროექტი			

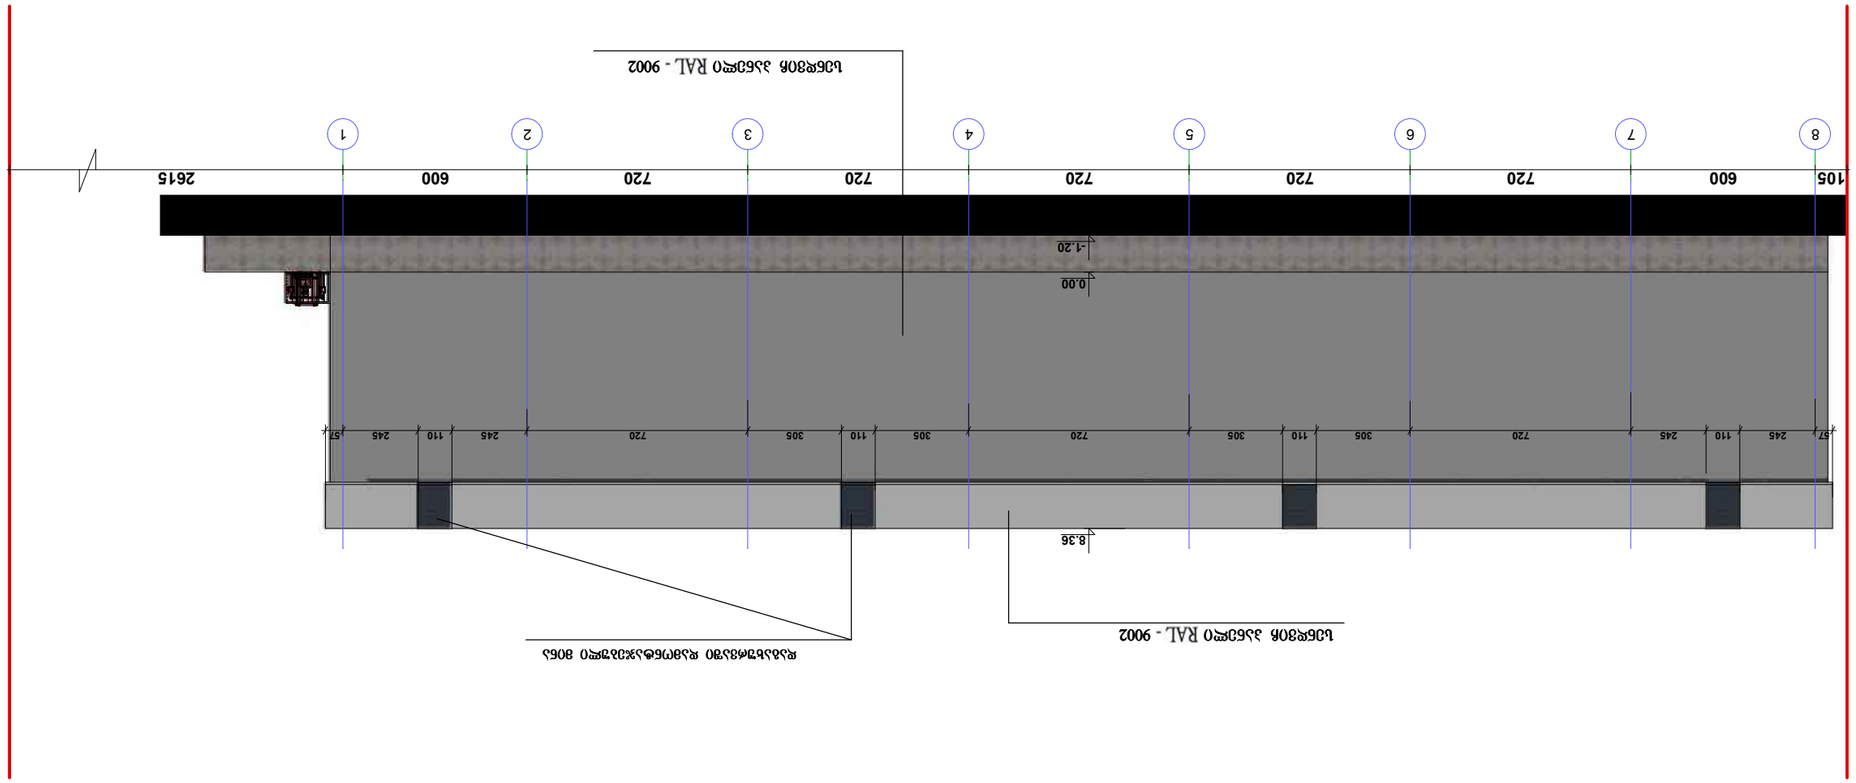

ფასადი 8 – 1 მ.1:200














ფასადი A - E მ.1:100

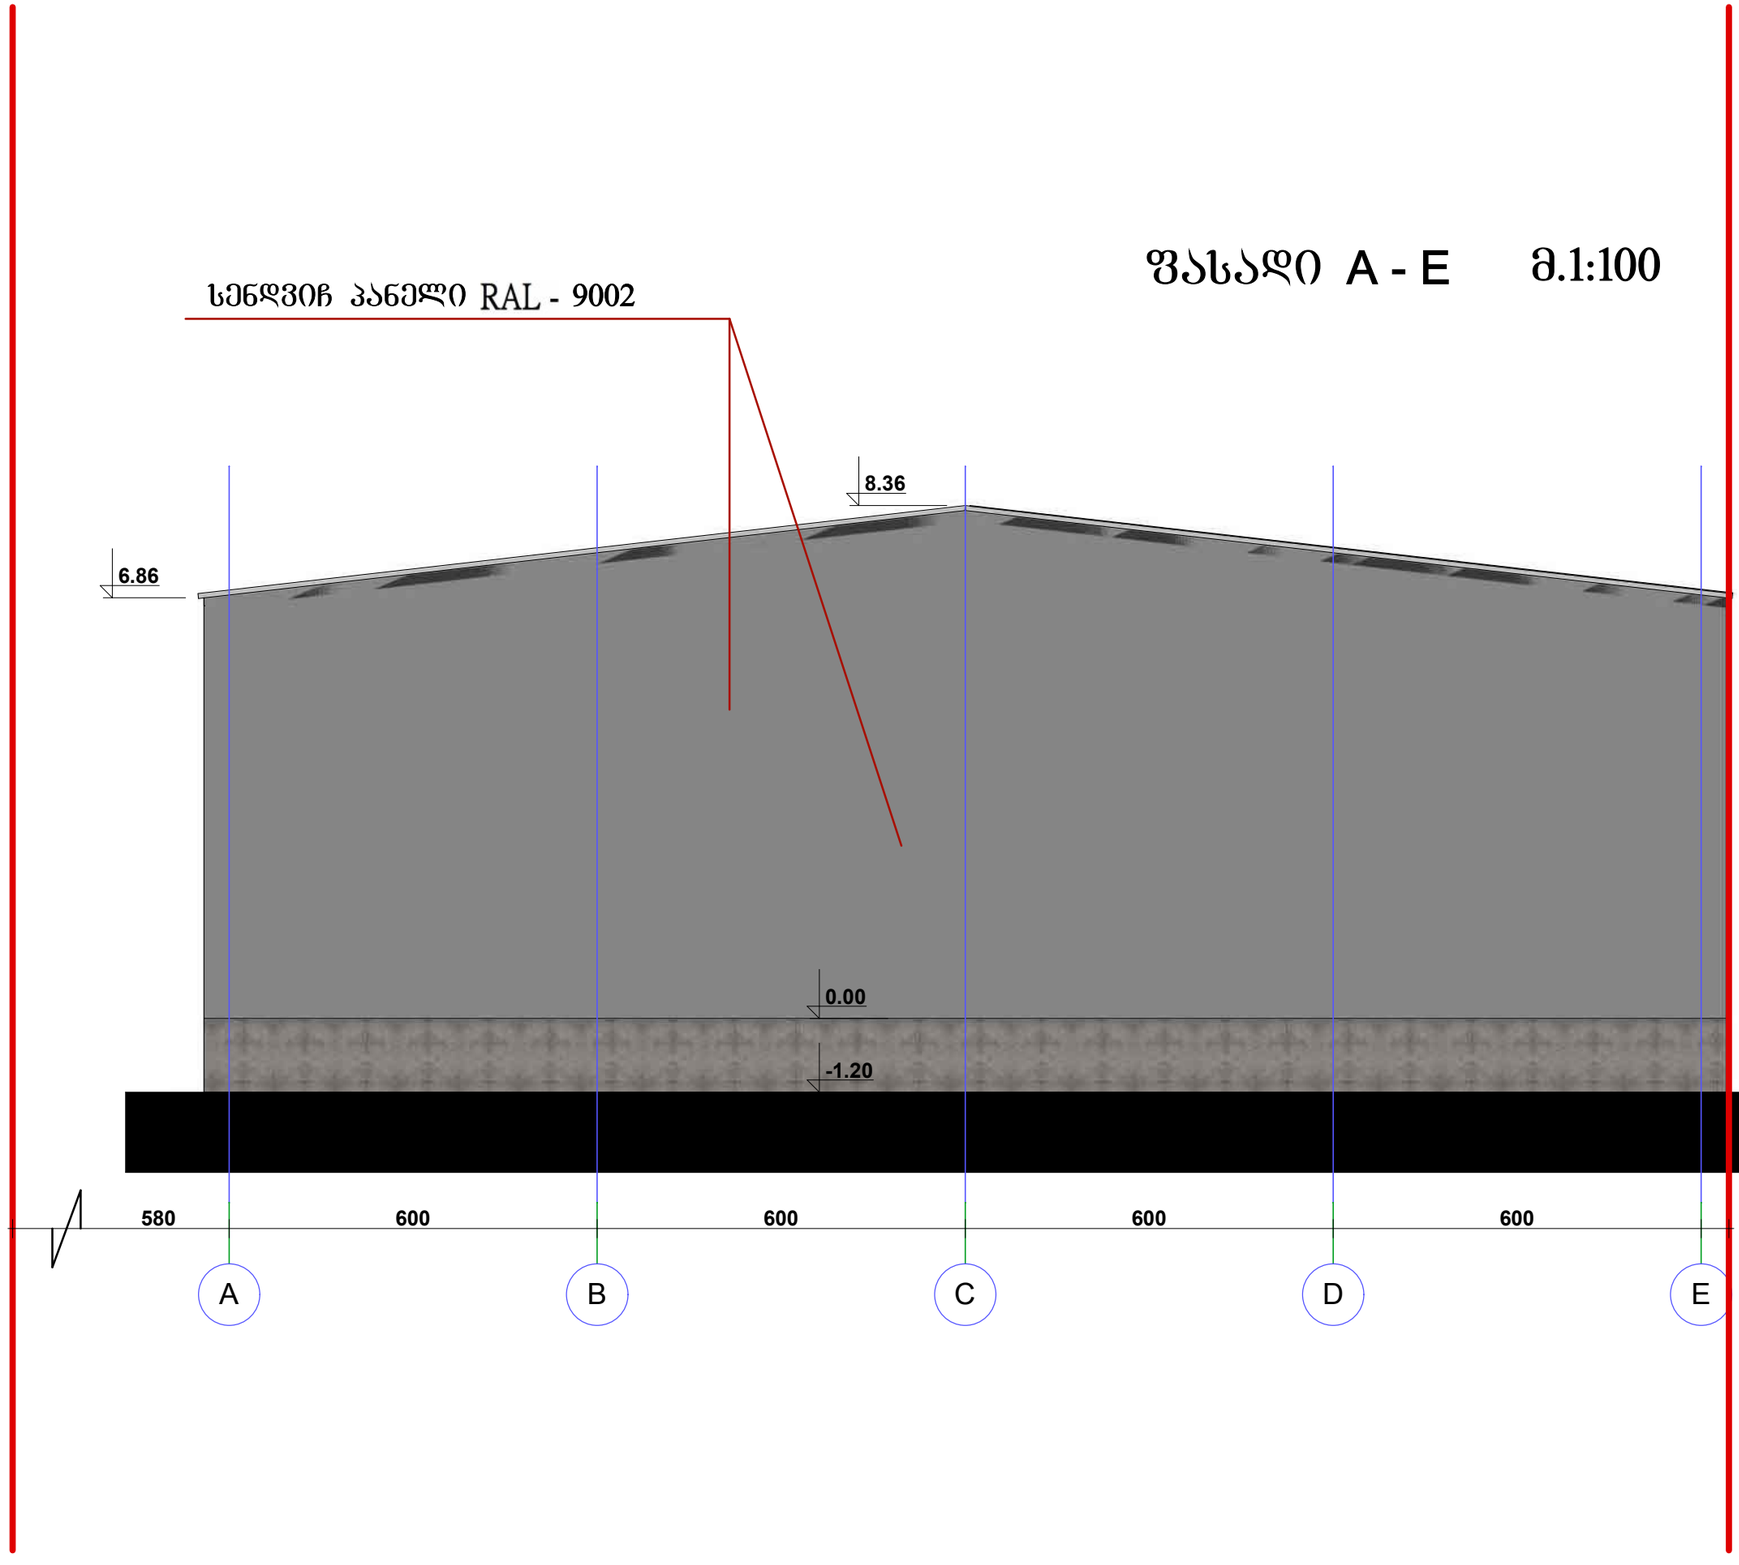

ფორმატი A - 3	თბილისი 2013 წ.
	დაკვეთა №

ექსპლიკაცია:

პირობითი ნიშნები

14.55 არქიტექტურული ნიშნული

ნაკვეთის საზღვარი

შენიშვნები:

1. ნახაზზე საპროექტო შენობის ნული შეესაბამება აბსოლუტურ ნიშნულს - 427.00
2. ნახაზზე ზომები მოცემულია სანტიმეტრებში
3. ნახაზის ყველა ცვლილება მშენებლობისას შეთანხმებული უნდა იყოს პროექტის ავტორთან

დამკვეთი: შ.პ.ს. „ხიდი“	მისამართი: ქ. თბილისი, მაკედონიის მოედნის რნ.-ი. 7-დღიანის მცირ. კორპ. №3. ბ.№33

შეთანხმებულია დამკვეთთან — ხელმოწერა

პროექტის სახელწოდება

ქ. თბილისი, ჭუბა ნაჩავა, №2,4,6,8,10,12. (ნაკ3.4/18) – ზე

სასაწყობე ფართის პროექტი

		შ.პ.ს. "გოდოლი02008"	
თანამდებობა	გვარი	ხელმოწერა	თარიღი
დირექტორი	ნ. სვიანაძე		
არ. ავტორი	ე.ფირანაშვილი		
დაამუშავა	ე.ფირანაშვილი		
შეამოწმა			
მასშტაბი	1 : 100	ფასადი A - E	
თარიღი			
სტადია		ფურცლები	ფურცელი
პროექტი			