ქ. თბილისში ლეონიძის ქუჩა № 2-ში მდებარე (საკადასტრო კოდი 01.15.05.074.013) შენობის სახურავზე სს "თიბისი ბანკი"-ს სარეკლამო აბრის მოწყობა

კონსტრუქციული დასკვნა

შეასრულა: ნოშრევან ბაშინურიძე

ქ. თბილისი 2021წ.

კონსტრუქციული დასკვნა

ქ.თბილისი 2021 წლის 27 თებერვალი

კვლევითი ნაწილი

2021 წელს ივნისში, კონსტრუქტორ ნ. ბაშინურიძის მიერ, ადგილზე შესწავლილ-შემოწმებული იქნა ქ. თბილისში ლეონიძის ქუჩა № 2-ში მდებარე (საკადასტრო კოდი 01.15.05.074.013) შენობის რკინაბეტონის ბრტყელი სახურავის და მასზე ჩამაგრებული ბაზისის (ჩაანკერებული შველერების) ტექნიკური მდგრადობა, შემდგომში მოცემულ ბაზისზე სს "თიბისი ბანკი"-ს სარეკლამო აბრის ფოლადის კონსტრუქციის მოწყობის მიზნით.

წინამდებარე დასკვნა შესრულებულია “საქართველოს რესპუბლიკის ტერიტორიაზე განლაგებული საცხოვრებელი და საზოგადოებრივი შენობების გამოკვლევისა და სეისმური თვალსაზრისით მათი ტექნიკური მდგრადობის დადგენის ინსტრუქცია” და “შენობისა და ნაგებობის მზიდი კონსტრუქციების გამოკვლევის წესების“ СП 13-102-2009-ის მოთხოვნათა შესაბამისად.

განისაზღვრა მეთოდიკა და ამოცანები, სამუშაოები განხორციელდა შემდეგი თანმიმდევრობით:

1. ადგილზე სიტუაციის გაცნობა, სარეკლამო აბრის მოსაწყობად არსებული ფოლადის შველერების ჩაანკერების დაზუსტება და გადამოწმება

2. სარეკლამო აბრის მოსაწყობად მომზადებული კონსტრუქციული

ნაწილის შეფასება გაანგარიშება არსბეულ დატვირთვებზე.

შენობის პარაპრტის კონსტრუქციების ვიზუალურ-ტექნიკური გამოკვლევა

სარეკლამო აბრისთვის გამოყოფილი არეალი მდებარეობს რკინაბეტონის კონსტრუქციის მქონე შენობის ბრტყელი გადახურვის მქონე სახურავზე, რომელზეც უკვე არსებობდა სარეკლამო აბრა, მოხდა მისი დემონტაჟი მაგრამ დარჩენილია ფოლადის №8 შველერები ჩაანკერებული სახურავის რკინაბეტონის გადახურვასთან, რომლებიც გამოყენებული იყო სარეკლამო აბრის ბაზისად, ხდება ახალი ფოლადის კონსტრუქციის მოწყობა აღნიშნულ შველერებზე დაფუძნებით

*მზიდი ელემენტების შეერთების კვანძებს არ აღინიშნება რაიმე სახის დეფორმაცია-ბზარები ან სხვა სახის დაზიანებები;

კონსტრუქციული ნახაზის შეფასება გაანგარიშება არსებულ დატვირთვებზე

მომზადებული კონსტრუქციული ნახაზით გათვალისწინებულია, მსუბუქი "არაკალი"-ს მასალით დამზადებული სარეკლამო ასოების (სიმაღლით 120მმ) დამჭერი ფოლადის კონსტრუქციის მოწყობა მისი ზიდვისუნარიანობა და სერთო სიმტკიცე.

მოსაწყობი ფოლადის კონსტრუქცია სახურავის ზედაპირიდან ამოწეულია 3,23 მ-ით რომლის ვერტიკაულ დამჭერ ელემენტს ქმნის ფოლადის მიკვადრატი (60X40X3) ბიჯით 0.9 მ. აღნიშნული ვერტილალური დგარების შემკრავად გათვალისწინებულია ლით. მილკვადრატი (50X30X3). შექმნილი ერთიანი ლითონის კონსტრუქცია დაფუძნებულია უკვე არსებულ ჩაანკერებულ ორ პარალელურ №8 შველერეზე. გამბჯენ ირიბანებად გამოყენებულია მილკვადრატი (50X30X3) რომელიც ასევე ჩაანკერბეულია აღნიშნულ შველერებთან.

* საერთო მდგომარების შესწავლის და განგარიშების შედეგად

კონსტრუქციული ნახაზი დამაკმაყოფილებელია და უზრუნველყოფს სარეკლამო აბრის ზიდვისუნარიანობას.

დასკვნა

არსებული შენობის სახურავის კონსტრუქციის ტექნიკური მდგომარეობა (გამოკვლევის პერიოდში 05.2021წ.), СП 13-102-2009 "შენობა-ნაგებობების მზიდი სამშენებლო კონსტრუქციების გამოკვლევის წესები"-ს მიხედვით, შეიძლება შეფასდეს როგორც "კარგი ტექნიკური მდგომარეობა", ეს არის სამშენებლო კონსტრუქციების , შენობის ან ნაგებობის ისეთი ტექნიკური მდგომარეობა, როდესაც მის მზიდ ელემენტებში არ არის განვითარებული ისეთი დეფექტები და დაზიანებები, რომლებიც გავლენას ახდენს შენობის მზიდუნარიანობაზე და საექსპლუატაციო ვარგისიანობაზე.

მომზადებული კონსტრუქციული ნახზის და საამშენებლო ნორმების სრული დაცვით მომზადებული ფოლადის კონსტრუქცია უზრუნველყოფს მსუბუქი "არაკალი"-ს მანათობელი ასოების ზიდვას და მის უსაფრთხო ექსპლუატაციას.

მიღებული საერთო სურათის გაცნობისა და ჩატარებული გაანგარიშების საფუძველზე დადგინდა, რომ უზრუნველყოფილი იქნება სარეკლამო აბრის სიმტკიცე.

კონსტრუქტორი: ნ. ბაშინურიძე ნ. ბაშინურიძე

ДИПЛОМ

С ОТЛИЧИЕМ

Я № 165004

Настоящий диплом выдан Башмуридзе

Нодареваму Реваздовичу

в том, что он в 1969 году поступил

в Грузинский политехнический

ин-т им. В.И. Ленина

и в 1974 году окончил полный курс

названного института

по специальности

Промышленное и гражданское

строительство

Решением Государственной экзаменационной

комиссии от 30 "июня 1974 г.

присвоена квалификация

инженера-строителя

Председатель Государственной экзаменационной комиссии

Ректор

Секретарь

М. П.

Город Тбилиси, „70" IX 1974 г.

Регистрационный № Т. 3477

Московская типография Гознака. 1972.

დიპლომი

წარჩინებით

Я № 165004

ეს დიპლომი მიეცა ბაშინერიძე
ნოშრევან რევაზის-ძეს
მასზე, რომ იგი 1969 წელს შევიდა
საქართველოს ვ.ი. ლენინის სახ.
პოლიტექნიკურ ინსტიტუტში
და 1974 წელს დაამთავრა
აღნიშნული ინსტიტუტის

სრული კურსი სპეციალობით
სამრეწველო და სამოქალაქო
მშენებლობა

სახელმწიფო საგამოცდო კომისიის 1974 წ.
„30" ივნისის გადაწყვეტილებით
ნ. რ. ბაშინერიძეს მიენიჭა

ინჟინერ-მშენებლის კვალიფიკაცია.

სახელმწიფო საგამოცდო
კომისიის თავმჯდომარე

ბ. ა.

რექტორი

მდივანი

ქალაქი თბილისი 1974 წ. „20" IX

სარეგისტრაციო № სტ. 3477

Грузинский яз.

ДИПЛОМ

С ОТЛИЧИЕМ

Я № 165004

Настоящий диплом выдан Башмуридзе

Нодареваму Реваздовичу

в том, что он в 1969 году поступил

в Грузинский политехнический

ин-т им. В.И. Ленина

и в 1974 году окончил полный курс

названного института

по специальности

Промышленное и гражданское

строительство

Решением Государственной экзаменационной

комиссии от 30 "июня 1974 г.

присвоена квалификация

инженера-строителя

Председатель Государственной экзаменационной комиссии

Ректор

Секретарь

М. П.

Город Тбилиси, „70" IX 1974 г.

Регистрационный № Т. 3477

Московская типография Гознака. 1972.

დიპლომი

წარჩინებით

Я № 165004

ეს დიპლომი მიეცა ბაშინჯაღიძე

ნოშრევან რევაზის-ძეს

მასზე, რომ იგი 1969 წელს შევიდა

საქართველოს ვ.ი. ლენინის სახ. პოლიტექნიკურ ინსტიტუტში

და 1974 წელს დაამთავრა

აღნიშნული ინსტიტუტის

სრული კურსი სპეციალობით

სამრეწველო და სამოქალაქო მშენებლობა

სახელმწიფო საგამოცდო კომისიის 1974 წ.

„30" ივნისის გადაწყვეტილებით

ნ.რ.ბაშინჯაღიძეს მიენიჭა

ინჟინერ-მშენებლის კვალიფიკაცია.

სახელმწიფო საგამოცდო კომისიის თავმჯდომარე

რექტორი

მდივანი

ქალაქი თბილისი 1974 წ. „20" IX

სარეგისტრაციო № სც. 3477

Грузинский яз.

ქ. თბილისი ლეონიძის ქ. №2 ში სახურავზე სარეკლამო აბრის კონსტრუქციის მოწყობა

შ.პ.ს. „სუჯა“

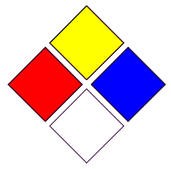

თბილისი 2021 წ.

სახურავის ფარგმენტის გეგმა მ. 1:50 /აზომვითი ნახაზი/

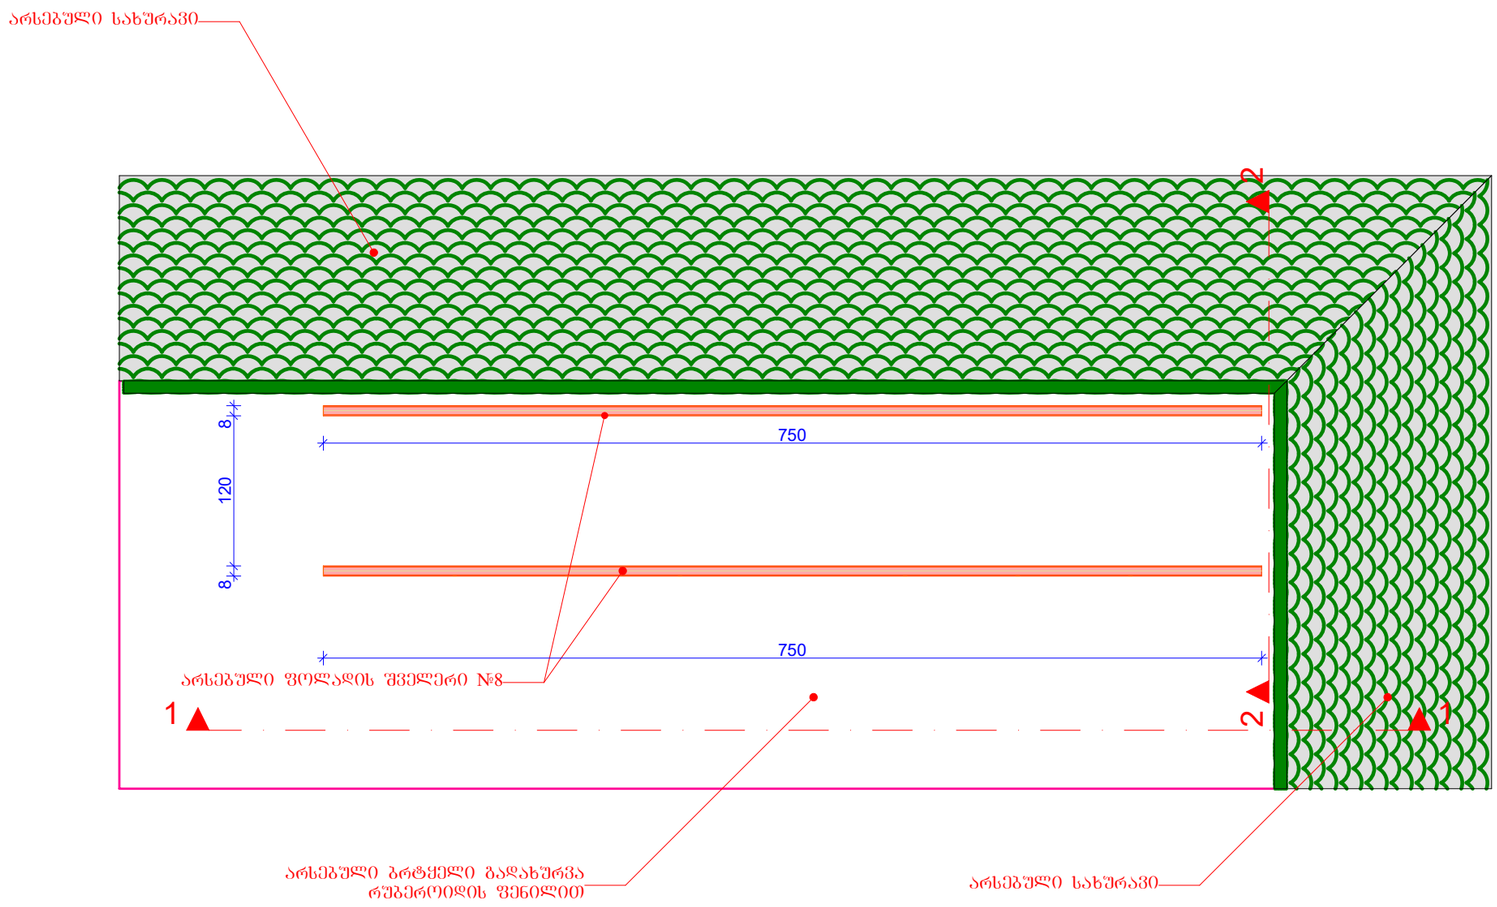

ფორ. A-3	დაკვეთა	

ექსპლიკაცია

პირობითი ნიშნები

შენიშვნები:

დამკვეთი	ს.ს. თიბისი ბანკი	
მისამართი	მარჯანიშვილის გამზირი №7	
პროექტის სახელწოდება	ქ. თბილისი ლეონიძის ქ. №2 შე სახურავზე სარკმლამდე კონსტრუქციის მოწყობა	
თანამდებობა	გვარი	ხელმოწერა
დირექტორი	ზ. სუჯაშვილი	
არქიტექტორი	ბ. სუჯაშვილი	

შ.პ.ს. „სუჯა“

სარკმლამდე აბრის მოწყობის კონსტრუქცია

მასშტაბი	1 : 50
თარიღი	2021 წ.

სახურავის გეგმის ფრაგმენტი

სტადია	ფურცელი	ფურცლები
	1	5

სახშრაზე სარეკლამო აბრის მოწყობის სქემა მ. 1:50

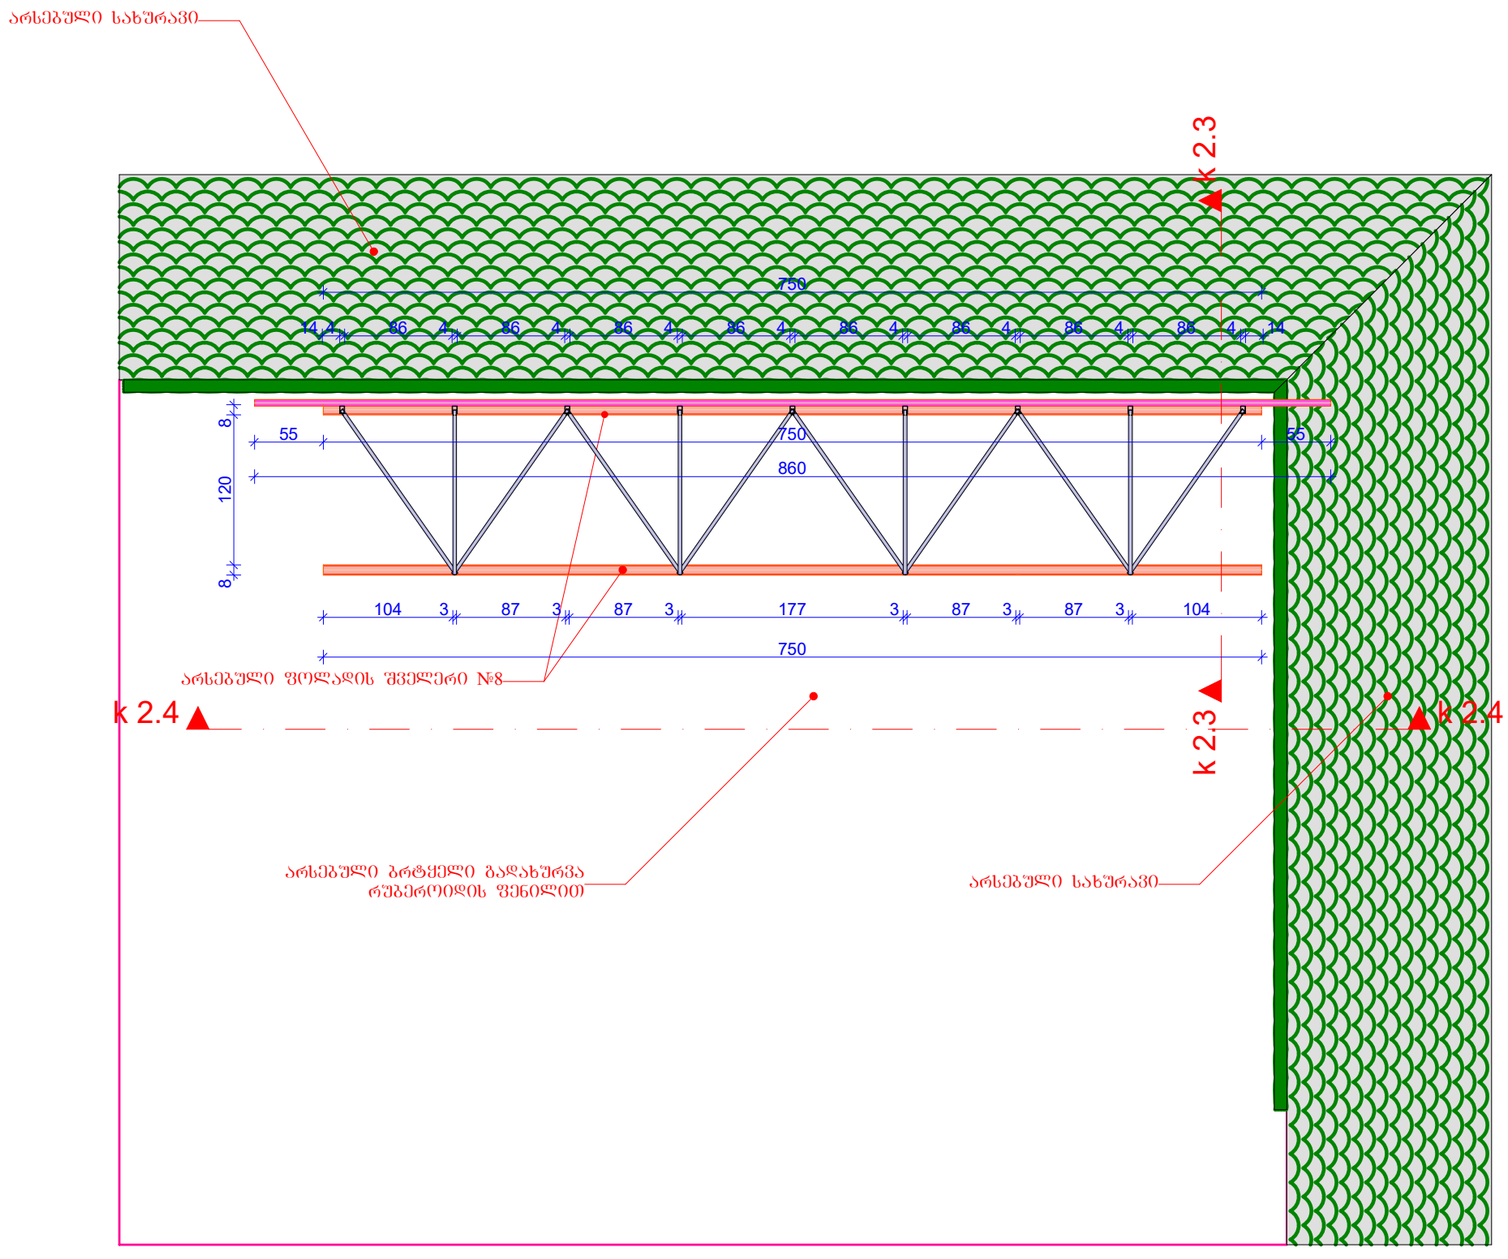

ფორ. A-3	დაკვეთა	

ექსპლიკაცია

პირობითი ნიშნები

შენიშვნები:

დამკვეთი	სს. თიბისი ბანკი	
მისამართი	მარჯანიშვილის გამზირი №7	
პროექტის სახელწოდება	ქ. თბილისი ლეონიძის ქ. №2 შე სახურავზე სარეკლამო კონსტრუქციის მოწყობა	
თანამდებობა	გვარი	ხელმოწერა
დირექტორი	ზ. სუჯაშვილი	
არქიტექტორი	ბ. სუჯაშვილი	

შ.პ.ს. „სუჯა“

სარეკლამო აბრის მოწყობის კონსტრუქცია

მასშტაბი	1 : 50	სახურავზე სარეკლამო აბრის მოწყობის სქემა
თარიღი	2021 წ.	

სტადია	ფურცელი	ფურცლები
	2	5

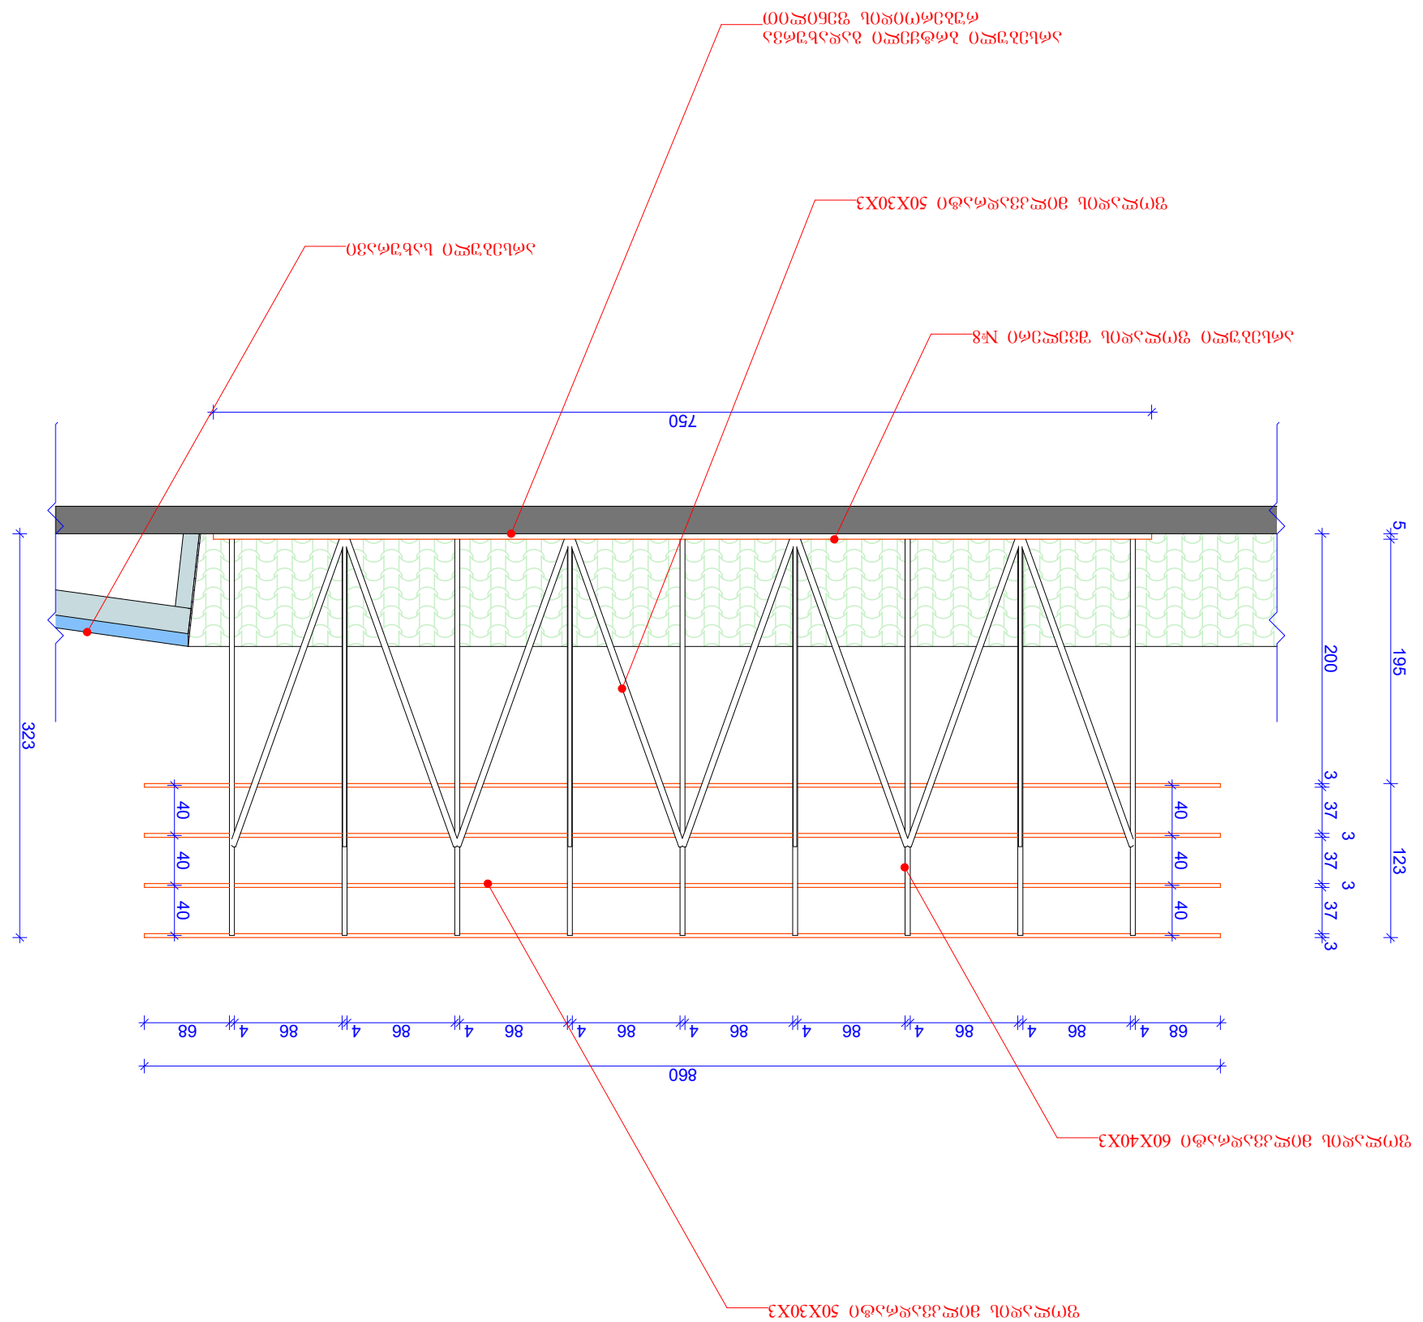

Общий 1 - 1 в. 1:50

Изм.	Л.	№ докум.	Подп.
Разраб.			
Пров.			
Т.контр.			
Н.контр.			
Утв.			

Стадия: Р
Лист: 3
Листов: 5

Общий вид

Копировал

Формат А3

ფორ. A-3	დაკვეთა	

ექსპლიკაცია

პირობითი ნიშნები

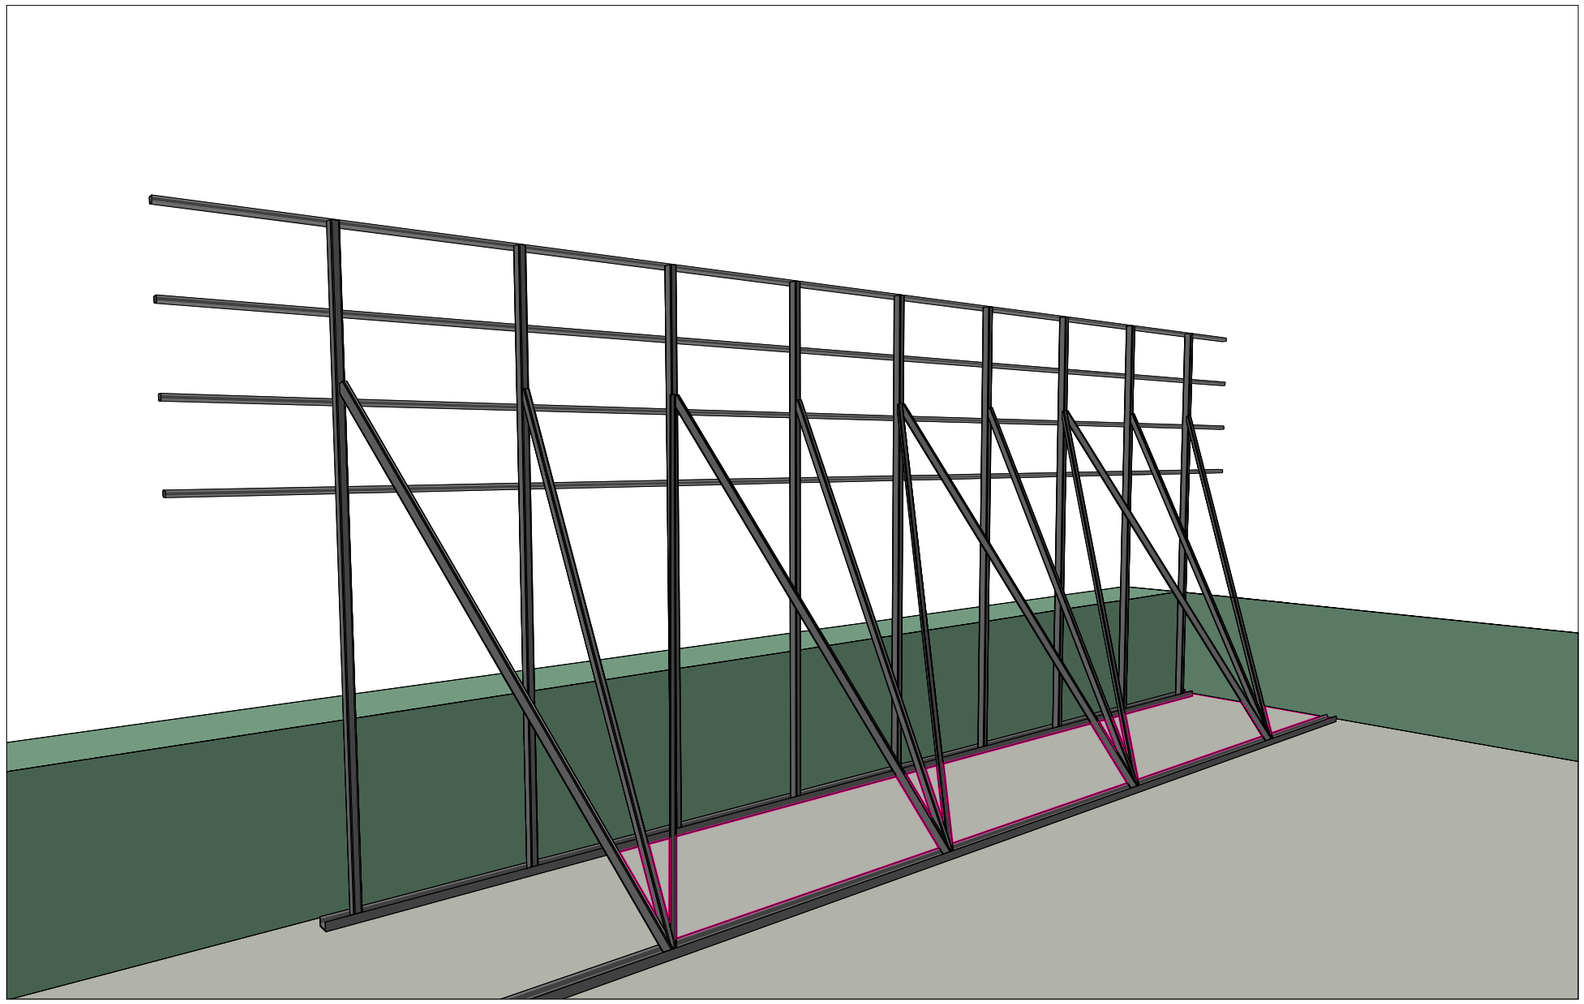

შენიშვნები:

დამკვეთი	ს.ს. თიბისი ბანკი	
მისამართი	მარჯანიშვილის გამზირი №7	
პროექტის სახელწოდება	ქ. თბილისი ლეონიძის ქ. №2 ში სახურავზე სარეკლამო კონსტრუქციის მოწყობა	
თანამდებობა	გვარი	ხელმოწერა
დირექტორი	ზ. სუჯაშვილი	
არქიტექტორი	ბ. სუჯაშვილი	

შ.პ.ს. „სუჯა“

სარეკლამო ბანრის მოწყობის კონსტრუქცია

მასშტაბი	1 : 50
თარიღი	2021 წ.

აქსონომეტრია

სტადია	ფურცელი	ფურცლები
	4	5







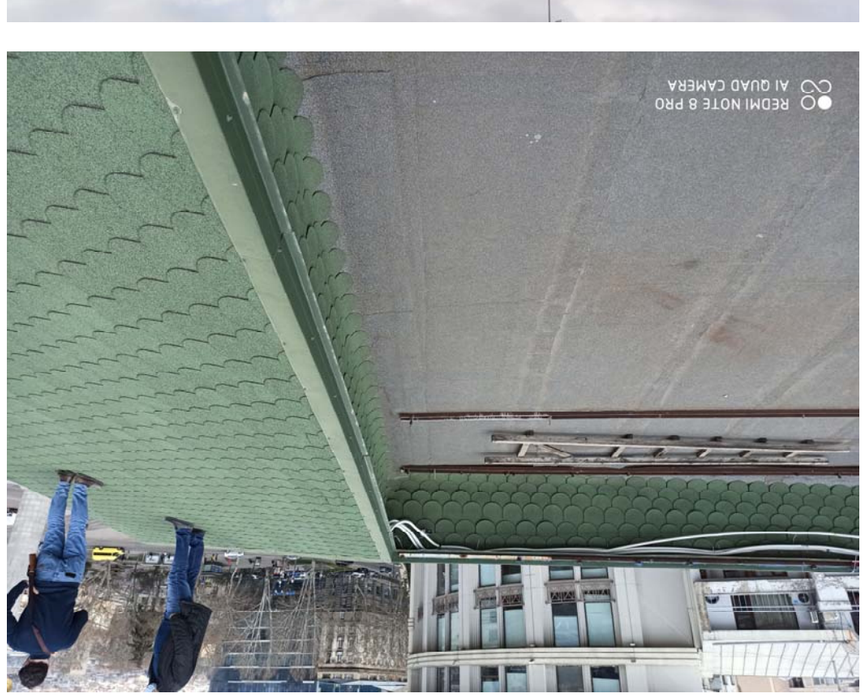

ԱՇԽԱՏԱՆՔ	ՆԱԽԱԳԻԾ
ՇԻՆՈՒԹՅԱՆ ԳԼԽԱՎՈՐ ԱՃՈՒՐԴԱՎԱՐ	ՀՀ, ՔԱՂԱՔ ԱՇՏԱՐԱԿ
ՇԻՆՈՒԹՅԱՆ ՀԵՂԻՆԱԿ	ՀՀ, ՔԱՂԱՔ ԱՇՏԱՐԱԿ ՆԴ7
ՇԻՆՈՒԹՅԱՆ ՀԱՍՑԵ	Հ. ՔԱՂԱՔԱՑԻ ՊՈՂՈՏԱՅԻՆ ՀՐԱՊԱՐԱԿ 1, Հ. Ն2 ՇԵՆՔ ԱՇԽԱՏԱՆՔԱՅԻՆ ԿԱՐԳԱՎԻՃԱԿՈՎ ՀԱՍՑԵՈՒՄ ՀԱՍԱՐԱԿԱԿԱՆ ՆՇԱՆԱԿՈՒԹՅԱՆ ՀԱՄԱՐ
ՀԱՄԱՀԵՂԻՆԱԿ	ՀԱՅԿԱԿԱՆ ՇԻՆԱՐԱՐՈՒԹՅԱՆ ՄԱՍՆԱԳԻՏԱԿԱՆ ՄԻԱՎՈՐՈՒՄ
ՀԱՍՑԵՈՒՄ	ՀՀ, ՔԱՂԱՔ ԱՇՏԱՐԱԿ
ՀԱՏԱԿԱՑՈՒՄ	Հ. ՔԱՂԱՔԱՑԻ ՊՈՂՈՏԱՅԻՆ ՀՐԱՊԱՐԱԿ 1, Հ. Ն2 ՇԵՆՔ
ՀԱՄԱՁԱՅՆԵՑՎԱԾ ՄԱՍՆԱԳԻՏԱԿԱՆ ԿԱԶՄԱԿԵՐՊՈՒԹՅՈՒՆՆԵՐ	
ՀԱՄԱՁԱՅՆԵՑՎԱԾ ՇԻՆԱՐԱՐԱԿԱՆ ԿԱԶՄԱԿԵՐՊՈՒԹՅՈՒՆՆԵՐ	
ՀԱՄԱՁԱՅՆԵՑՎԱԾ ՀԱՍԱՐԱԿԱԿԱՆ ՆՇԱՆԱԿՈՒԹՅԱՆ ՄԱՐՄՆԻ ԱՆՎԱՆՈՒՄՆԵՐ	
ՀԱՄԱՁԱՅՆԵՑՎԱԾ ՀԱՍԱՐԱԿԱԿԱՆ ՆՇԱՆԱԿՈՒԹՅԱՆ ՄԱՐՄՆԻ ՏԵՍԱԿ

განმარტებითი ბარათი

მოგახსენებთ რომ ქ. თბილისში ტაბიძის და ლეონიძის ქუცების კვეთაზე არსებულ ბიზნესცენტრის სახურავზე გვსურს მოვაწყოთ თიბისი ბანკის ბრენდირებული სარეკლამო აბრა წარწერა და ლოგო. წარწერა შესრულებულია თიბისი ბანკის შერცეული დახატული შრიფტით. თეთრი ბერის ფერის ორგმინა მანათობელი მოწყობილი ლითონის მილკვდრატის კარკასზე რომელი დაანკერებული იქნება სახურავის ნიშნულზე არსებულ პარაპეტზე. ამავე პრინციპიოთ მოეწყოაბ თიბისი ბანკის ლოგოც. ცისფერი ბრენდირებული ფერის ლოგო, მოწყობილკი ლითონის მილკვადრატის კონსტრუქციაზე, რომელიც ასევე დაანკერდება სახურავის ნიშნულზე არსებულ პარაპეტის კონსტრუქციაზე.

გთხოვთ განიხილოთ წარდმოგენილი დოკუმენტაცია და გასცე\ტ \ტანხმობა სამუშაობეის ჩატარებაზე.

არქიტექტორი კ. მშივოდბაძე.

საპროექტო ფასადი ა-დ ღერძებში

ფასადი თავისუფლების მოედნის მხრიდან



საპროექტო ფასადი 1-6 ღერძებში

ფასადი ტაბიძის ქუჩის მხრიდან



არსებულუ ფასადი 1-6 ღერძებში

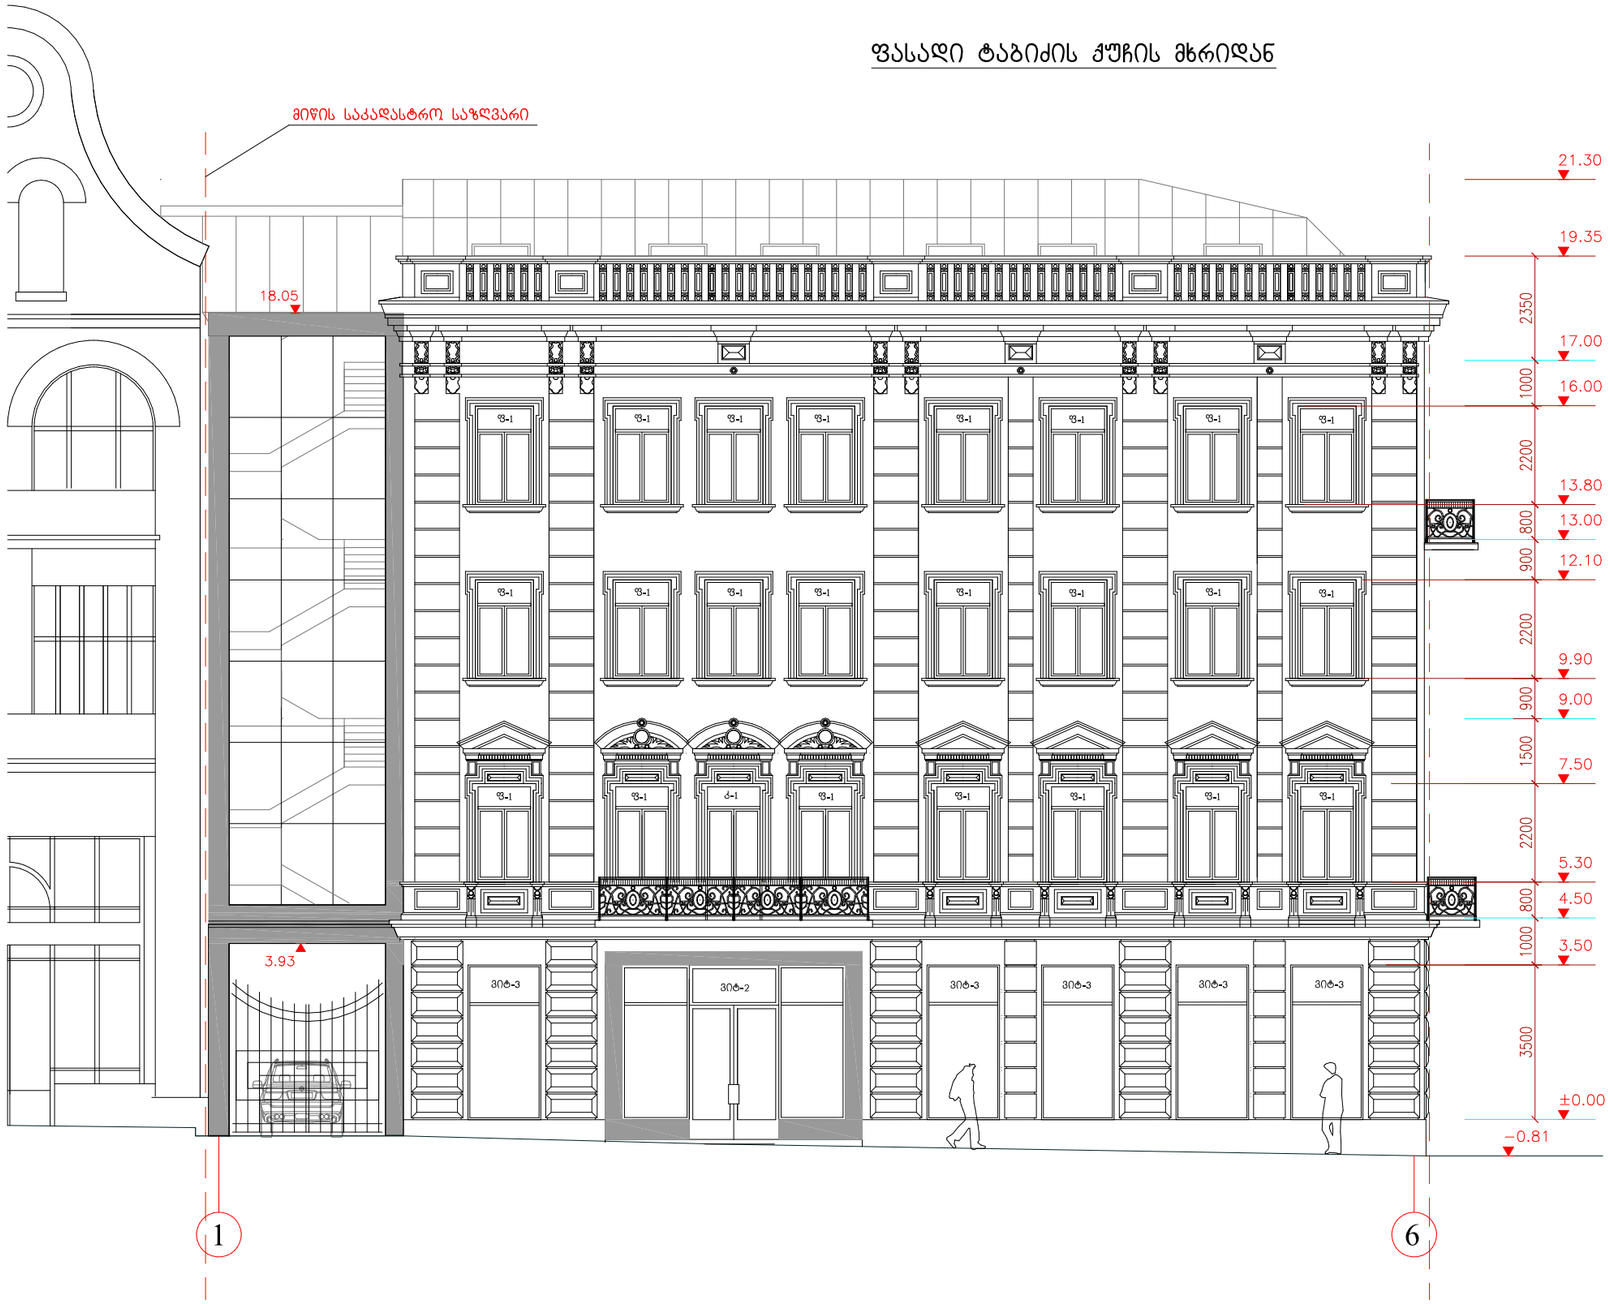

საპროექტო ფასადი ა-დ ღერძებში

ფასადი თავისუფლების მოედნის მხრიდან

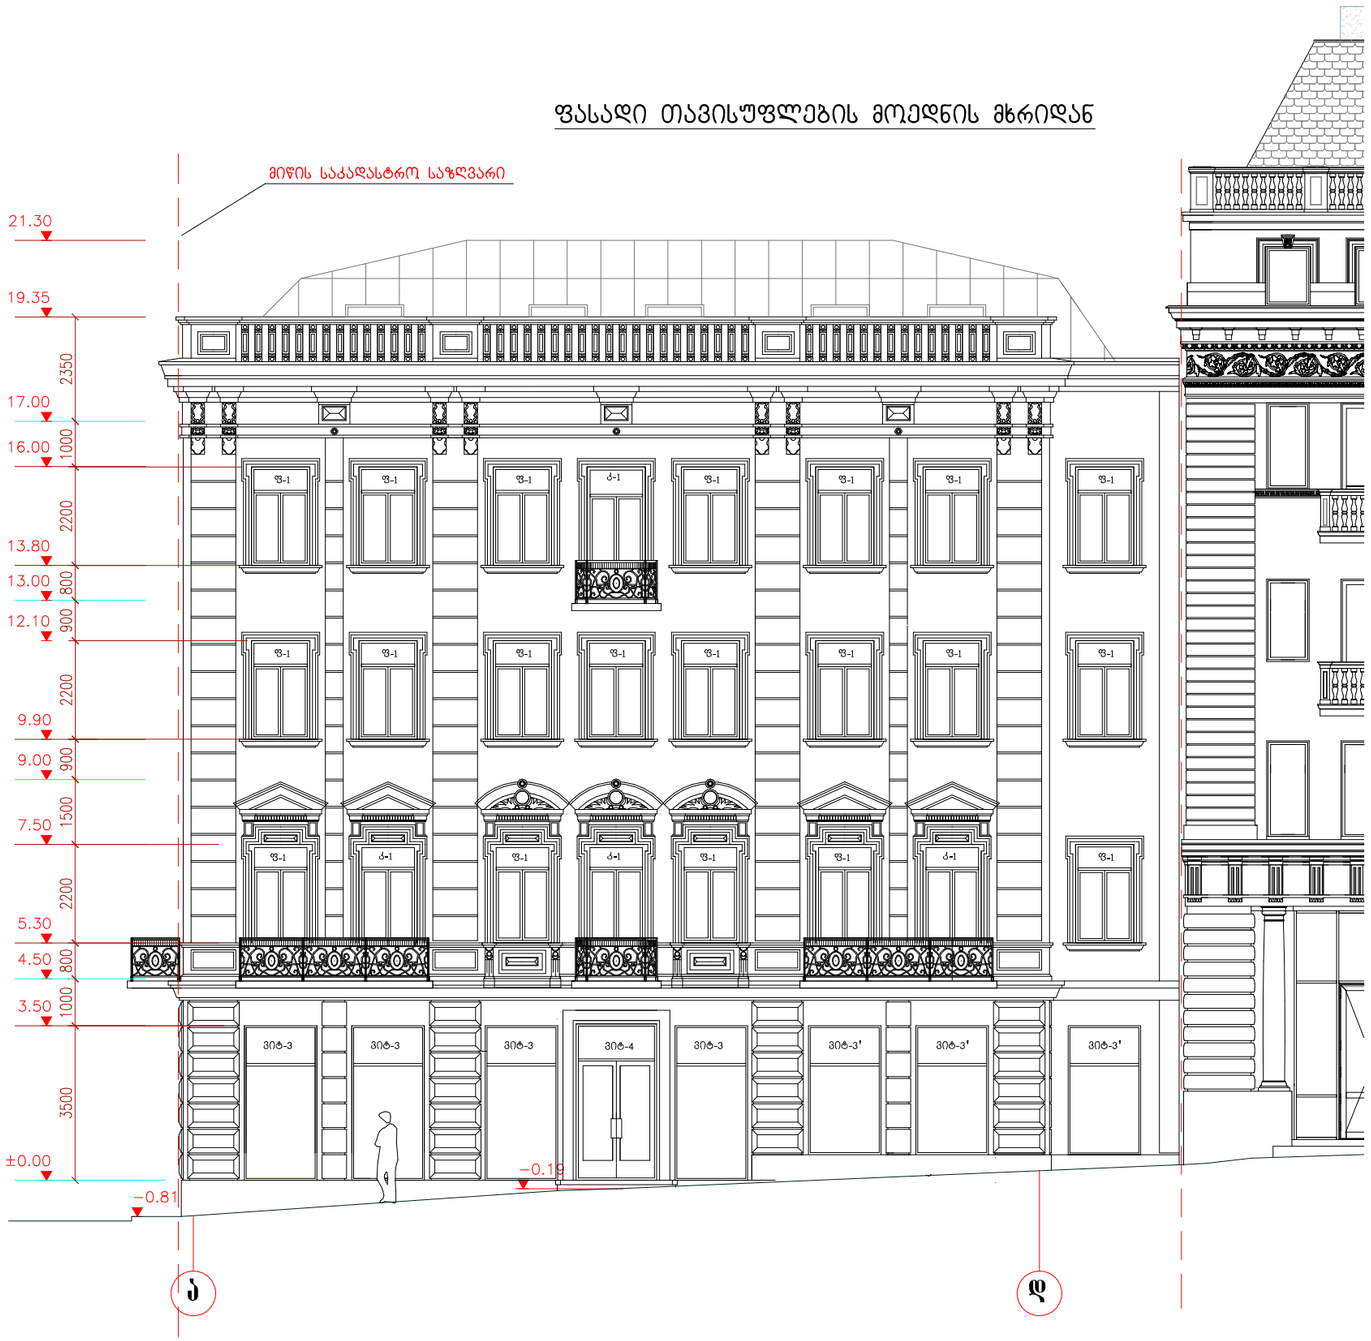

კალენდარული გრაფიკი

სამუშაოების ნუსხა	I კვირა	II კვირა	III კვირა	IV კვირა
მოსამზადებელის სამუშაოები				
აბრების მონტაჟი				

არქიტექტორი კ. მშივოდბაძე.

317

კომერციული ფართის იჯარის ხელშეკრულება
19 ნოემბერი 2018 წელი

მუხლი 1.ხელშეკრულების არსებითი რეკვიზიტები:

1.1.	ბანკი/მოიჯარე სს "თიბისი ბანკი" საიდენტიფიკაციო კოდი - 204854595 მისამართი: ქ. თბილისი, მარჯანიშვილის N7 წარმომადგენელი: მინდობილი პირი კონსტანტინე ბურდილაძე (01008010886) ელექტრონული ფოსტის მისამართი: realestatelogistics@tbcbank.com.ge
1.2.	მეიჯარე შპს ,,ბიზნეს ცენტრი ტაბიძის #1'' საიდენტიფიკაციო კოდი - 204504161 მისამართი: საქართველო, ქ. თბილისის, ძველი თბილისის რაიონი, ლეონიძის ქ., №2, ფაქტობრივი მისამართი: ქ. თბილისის, ძველი თბილისის რაიონი, ლეონიძის ქ., №2 წარმომადგენელი: დირექტორის მინდობილი პირი ალექსი არსენიძე პ/ნ 01019020124 ანგარიშის რეკვიზიტები: სს ,,თიბისი ბანკი'' ანგარიშის # GE31TB7378736080100001 ელექტრონული ფოსტის მისამართი: sales@redix.ge
1.3.	ხელშეკრულების ძალაში შესვლის თარიღი: ხელშეკრულების ხელმოწერისა და სსიპ საჯარო რეესტრის ეროვნულ სააგენტოში რეგისტრაციის დასრულებისთანავე.
1.4.	ხელშეკრულების მოქმედების ვადა: 120 (ასოცი) თვე ხელშეკრულების დასრულების თარიღი: 2028 წლის 19 ნოემბერი. იმ შემთხვევაში, თუ იჯარის საგნით სარგებლობის ვადის გასვლამდე 6 (ექვსი) თვით ადრე არც ერთი მხარე მეორე მხარის წინაშე წერილობით არ გამოთქვამს ამ ხელშეკრულებით გათვალისწინებული ურთიერთობის შეწყვეტის სურვილს, იჯარის საგნით სარგებლობის ვადა ავტომატურად გაგრძელდება ერთი წლით. იგივე წესი იმოქმედებს იჯარის საგნით სარგებლობის ვადის ყოველი შემდგომი გაგრძელებისას.
1.5.	**საიჯარო ქირის ოდენობა და საერთო-სარგებლობის ფართის მოვლა-პატრონობის გადასახადი:** **საიჯარო ქირის ოდენობა ამ ხელშეკრულების 1-ლი მუხლის 1.7.1 და 1.7.2 პუნქტებით გათვალისწინებული იჯარის საგნისთვის:** ამ ხელშეკრულების ძალაში შესვლიდან პირველი 60 თვის განმავლობაში ყოველთვიური საიჯარო ქირა შეადგენს 28'440 (ოცდარვაათას ოთხასორმოცი) აშშ დოლარის ექვივალენტი ლარის ოდენობით, გადახდის დღისთვის არსებული ეროვნული ბანკის ოფიციალური გაცვლითი კურსის შესაბამისად, ყველა გადასახადის ჩათვლით. შემდგომი 60 თვის განმავლობაში (ასევე, ამ ხელშეკრულების 1-ლი მუხლის 1.4 პუნქტის შესაბამისად - ხელშეკრულების მოქმედების ვადის გაგრძელების შემთხვევაში) ყოველთვიური საიჯარო ქირა შეადგენს 31'995 (ოცდათერთმეტიათას ცხრაასოთხმოცდათხუთმეტი) აშშ დოლარის ექვივალენტი ლარის ოდენობით, გადახდის დღისთვის არსებული ეროვნული ბანკის ოფიციალური გაცვლითი კურსის შესაბამისად, ყველა გადასახადის ჩათვლით. **საიჯარო ქირის ოდენობა ამ ხელშეკრულების 1-ლი მუხლის 1.7.3 პუნქტით გათვალისწინებული იჯარის საგნისთვის:** მიღება-ჩაბარების აქტის გაფორმებიდან ამ ხელშეკრულების მოქმედების ვადის განმავლობაში (ასევე, ამ ხელშეკრულების 1-ლი მუხლის 1.4 პუნქტის შესაბამისად - ხელშეკრულების მოქმედების ვადის გაგრძელების შემთხვევაში), საიჯარო ქირა შეადგენს ყოველთვიურად 2'917 (ორიათას ცხრაასჩვიდმეტი) აშშ დოლარის ექვივალენტი ლარის ოდენობით, გადახდის დღისთვის არსებული ეროვნული ბანკის ოფიციალური გაცვლითი კურსის შესაბამისად, ყველა გადასახადის ჩათვლით. **საერთო-სარგებლობის მოვლა-პატრონობის გადასახადი ამ ხელშეკრულების 1-ლი პუნქტის 1.7.1 და 1.7.2 პუნქტებით გათვალისწინებული იჯარის საგნისათვის:** ამ ხელშეკრულების მოქმედების ვადის განმავლობაში (ასევე, ამ ხელშეკრულების 1-ლი მუხლის 1.4 პუნქტის შესაბამისად - ხელშეკრულების მოქმედების ვადის გაგრძელების შემთხვევაში) მოიჯარე ვალდებულია ამ ხელშეკრულების პირველი მუხლის 1.7.1 და 1.7.2 პუნქტებით გათვალისწინებული იჯარის საგნისთვის გადაიხადოს **საერთო სარგებლობის ფართის მოვლა პატრონობის** გადასახადი. საერთო სარგებლობის ფართის მოვლა-პატრონობა მოიცავს: გათბობა ვენტილაციის სისტემების მომსახურებას, ფართის ტექნიკურ მხარდაჭერას ბიზნეს-ცენტრის მხრიდან, ქონების მეინთენანსს, ქონების მართვის ხარჯს, საერთო სარგებლობის ფართის დასუფთავებას, დიზელ გენერატორის საწვავით მომსახურებას, ჩილერის საქვაბე წყალს, მომსახურებას, დანადგარების ტექნიკურ კონტროლს, კომენდატის და ოფის მენეჯერის სერვისს). საერთო სარგებლობის ფართის

მეიჯარე

მოიჯარე/ბანკი

მოვლა პატრონობის ყოველთვიური ღირებულება შეადგენს 1,422 (ერთიათას ოთხასოცდაორი) აშშ დოლარის ექვივალენტი ლარის ოდენობით, გადახდის დღისთვის არსებული ეროვნული ბანკის ოფიციალური გაცვლითი კურსის შესაბამისად, ყველა გადასახადის ჩათვლით.

1.6 **საიჯარო ქირისა და საერთო-სარგებლობის ფართების მოვლა-პატრონობის გადასახადების გადახდის წესი:**

ამ ხელშეკრულების 1-ლი მუხლის 1.7.1 და 1.7.2 პუნქტებით გათვალისწინებული იჯარის საგნისთვის საიჯარო ქირის გადახდის წესი:

ყოველთვიური საიჯარო ქირა, ექვივალენტი ლარის ოდენობით, გადახდის დღისთვის არსებული ეროვნული ბანკის ოფიციალური გაცვლითი კურსის შესაბამისად, ყველა გადასახადის ჩათვლით, მოიჯარის მიერ გადაიხდება არაუგვიანეს შესაბამისი საანგარიშო თვის 10 რიცხვისა (8.3. პუნქტის გათვალისწინებით).

ამ ხელშეკრულების 1-ლი მუხლის 1.7.3 პუნქტით გათვალისწინებული იჯარის საგნისთვის საიჯარო ქირის გადახდის წესი:

ყოველთვიური საიჯარო ქირა, ექვივალენტი ლარის ოდენობით, გადახდის დღისთვის არსებული ეროვნული ბანკის ოფიციალური გაცვლითი კურსის შესაბამისად, ყველა გადასახადის ჩათვლით, მოიჯარის მიერ გადაიხდება არაუგვიანეს შესაბამისი საანგარიშო თვის 10 რიცხვისა (8.3. პუნქტის გათვალისწინებით).

ამ ხელშეკრულების 1-ლი მუხლის 1.7.1 და 1.7.2 პუნქტებით გათვალისწინებული იჯარის საგნისთვის საერთო-სარგებლობის მოვლა-პატრონობის გადასახადების გადახდის წესი:

ყოველთვიური საერთო-სარგებლობის ფართის მოვლა-პატრონობის საკომპენსაციო თანხა, მოიჯარეს მიერ გადაიხდება გადახდის დღისთვის არსებული ეროვნული ბანკის ოფიციალური გაცვლითი კურსის შესაბამისად, ყველა გადასახადის ჩათვლით, არაუგვიანეს შესაბამისი საანგარიშო თვის 10 რიცხვისა (8.3. პუნქტის გათვალისწინებით).

წინამდებარე ხელშეკრულების 1.5 პუნქტით დადგენილი 1.7.1 და 1.7.2 პუნქტებით განსაზღვრული იჯარის საგნის საიჯარო ქირა და მისი საერთო-სარგებლობის მოვლა-პატრონობის გადასახადის ოდენობა ვრცელდება მხარეთა შორის არსებულ 2018 წლის 1 ნოემბრიდან მოყოლებულ საიჯარო ურთიერთობაზე (ანუ ნოემბრის სრული თვის ქირა იანგარიშება ამ ხელშეკრულებით განსაზღვრული თანხების შესაბამისად). შესაბამისად მხარეები აცნობიერებენ, რომ 2018 წლის ნოემბრის თვის უკვე გადახდილი საიჯარო ქირა დაექვემდებარება კორექტირებას.

ყოველი საანგარიშო თვის ბოლოს მეიჯარე ვალდებულია გამოუწეროს მოიჯარეს ანგარიშ-ფაქტურა ამ მუხლის 1.5 პუნქტის თანახმად გადასახდელ/გადახდილ საიჯარო ქირისა და საერთო-სარგებლობის მოვლა-პატრონობისთვის დადგენილ თანხებზე.

მეიჯარე უფლებამოსილია ხელშეკრულების ძალაში შესვლიდან არაუგვიანეს 5 (ხუთი) სამუშაო დღის განმავლობაში მოსთხოვოს მოიჯარეს ამ მუხლის 1.5 პუნქტით გათვალისწინებული საიჯარო ქირისა და საერთო-სარგებლობის ფართების მოვლა-პატრონობის გადასახადების გადახდა წინასწარ ავანსის სახით. მეიჯარე უფლებამოსილია მოიჯარეს მოსთხოვოს ავანსის გადახდა არაუმეტეს პირველი 60 თვის საიჯარო ქირისა და საერთო-სარგებლობის ფართების მოვლა-პატრონობის გადასახადების ოდენობით. მეიჯარის მიერ ამ უფლების გამოყენების შემთხვევაში მოიჯარე ვალდებულია უაზრუნველყოს თანხების ავანსად გადახდა. მოიჯარე ვალდებულია მეიჯარის მიერ ამ პუნქტის საფუძველზე მოთხოვნისა და შესაბამისი ინვოისის წარდგენიდან 5 (ხუთი) სამუშაო დღის ვადაში უზრუნველყოს თანხების გადახდა მეიჯარის საბანკო ანგარიშზე, ეროვნულ ვალუტაში, გადახდის დღისთვის არსებული ეროვნული ბანკის ოფიციალური გაცვლითი კურსის შესაბამისად, ყველა გადასახადის ჩათვლით. მოიჯარის მიერ გადახდილი ავანსი ჩაითვლება შესაბამისი პერიოდის საიჯარო ქირისა და საერთო-სარგებლობის ფართების მოვლა-პატრონობის ღირებულებად, რომელიც გადანაწილდება მოთხოვნილ პერიოდზე პროპორციულად.

მხარეები აქვე თანხმდებიან, რომ იმ შემთხვევაში, თუ მეიჯარე მოითხოვს და მოიჯარე გადაიხდის 1.5 პუნქტით გათვალისწინებული საიჯარო ქირისა და საერთო-სარგებლობის ფართების მოვლა-პატრონობის გადასახადებს ავანსის სახით, მეიჯარე ვალდებულია ყოველი საანგარიშო თვის ბოლო დღეს ბანკს წარუდგინოს შესაბამისი საგადასახდო ანგარიშფაქტურა იჯარის ქირისა და მოვლა-პატრონობის გადასახადების გადახდის დღის კურსის ექვივალენტი ლარში. ყოველგვარი ეჭვის გამორიცხვის მიზნით მხარეები განმარტავენ, რომ ხელშეკრულების ძალაში შესვლიდან და შესაბამისი მიღება-ჩაბარების აქტის ხელმოწერიდან საავანსო პერიოდის განმავლობაში მეიჯარის მიერ ანგარიშფაქტურის წარდგენა არ წარმოშობს ბანკის ვალდებულებას გადაუხადოს მეიჯარეს ანგარიშფაქტურით გათვალისწინებული თანხა, რადგან ანგარიშფაქტურით განსაზღვრული თანხა, ამ პერიოდის

	განმავლობაში, ბანკის მიერ წინასწარ უკვე გადახდილი იქნება, წინამდებარე პუნქტების შესაბამისად.
1.7 იჯარის საგანი:	1.7.1 425 კვ.მ. კომერციული ფართი ნულოვან სართულზე მდებარე ქ. თბილისი, ლეონიძის ქ. #2/გ. ტაბიძის #1, ს/კ 01.15.05.074.013.01.500 1.7.2 286 კვ.მ. კომერციული ფართი პირველ სართულზე მდებარე ქ. თბილისი, ლეონიძის ქ. #2/გ. ტაბიძის #1. ს/კ 01.15.05.074.013.01.501 1.7.3 12.2 კვ.მ. სარეკლამო ფართი შენობის სახურავზე (შენობის ფასადის წინა მხარეს, ლეონიძის ქუჩის მხრიდან) მდებარე ქ. თბილისი, ლეონიძის ქ. #2/გ. ტაბიძის #1. ს/კ 01.15.05.074.013 საიჯარო ფართების ნახაზები და ბიზნესცენტრის სახურავის გეგმა (რეკლამის განთავსების ფართის მითითებით) მოცემულია ხელშეკრულების დანართ #1-ში, რომელიც თან ერთვის წინამდებარე ხელშეკრულებას და წარმოადგენს ხელშეკრულების განუყოფელ ნაწილს.

მუხლი 2. წინამდებარე ხელშეკრულებაში გამოყენებულ ტერმინებს აქვთ შემდეგი მნიშვნელობა:

2.1. საიჯარო ფართი/საიჯარო ქონება - 1.7 მუხლში მითითებული საგანი.

2.2. საიჯარო ქირა - ფულადი თანხა. პირველი მუხლით განსაზღვრული თანხა, რომელსაც ბანკი უხდის მეიჯარეს იჯარის საგნით სარგებლობის სანაცვლოდ;

2.3. მხარე - მეიჯარე ან ბანკი კონტექსტის შესაბამისად;

2.4. მხარეები - მეიჯარე და ბანკი ერთდროულად;

2.5. მესამე პირი - ნებისმიერი იურიდიული ან ფიზიკური პირი, მხარეების გარდა;

2.6. იჯარის საგნის იჯარის უფლებით მიღების უპირატესი უფლება – მხარეთა შორის შეთანხმებული ბანკის პრივილეგია, რომელიც ბანკის აძლევს საშუალებას, ამავე აქტით გათვალისწინებული პირობების არსებობისას სხვა მოიჯარეებთან შედარებით პირველ რიგში ისარგებლოს იჯარის საგნის იჯარის უფლებით;

2.7. წინამდებარე აქტში გამოყენებულ სხვა ტერმინებს აქვთ საქართველოს სამოქალაქო კანონმდებლობით დადგენილი მნიშვნელობა.

მუხლი 3. ხელშეკრულების საგანი

3.1. მეიჯარე გადასცემს ბანკს დროებით სასყიდლიან სარგებლობაში მის საკუთრებაში არსებულ იჯარის საგანს.

3.2. მოიჯარე ვალდებულია გამოიყენოს იჯარის საგანი ამ ხელშეკრულებით შეთანხმებული დანიშნულებით და გადაუხადოს მეიჯარეს შეთანხმებული საიჯარო ქირა.

3.3. წინამდებარე ხელშეკრულება აუქმებს მხარეთა შორის მოქმედ 2009 წლის 30 ოქტომბერს გაფორმებულ იჯარის ხელშეკრულებას.

მუხლი 4. იჯარის საგნით სარგებლობა

4.1. ბანკის მხრიდან იჯარის საგნით სარგებლობის მიზანია **სს „თიბისი ბანკის" ფილიალის/განყოფილების/სერვის-ცენტრის/ოფისის ფუნქციონირება,** რისთვისაც ხელშეკრულების საფუძველზე, ბანკი განახორციელებს იჯარის საგნის შესაბამის სარემონტო/სარეკონსტრუქციო და აღჭურვით სამუშაოებს.

4.2. მეიჯარისათვის ცნობილია დანიშნულება, რომლისთვისაც გამიზნულია საიჯარო ფართის გამოყენება და აღნიშნულზე იგი თანახმაა.

4.3. წინამდებარე ხელშეკრულების საფუძველზე მეიჯარე წინასწარ აცხადებს თანხმობას, რომ ბანკი უფლებამოსილია საკუთარი ხარჯებით განახორციელოს და უზრუნველყოს საიჯარო ფართში (როგორც ინტერიერზე, ასევე ექსტერიერზე) მიმდინარე, კოსმეტიკური, სარემონტო სამუშაოების ჩატარება. ამასთან, ბანკი უფლებამოსილია მხოლოდ მეიჯარის წინასწარი წერილობით თანხმობის საფუძველზე განახორციელოს საიჯარო ფართში სარეკონსტრუქციო ან/და სარემონტო სამუშაოები ან/და ისეთი სახის სამუშაოები, რომელიც დაკავშირებულია საინჟინრო-საკომუნიკაციო ქსელების (მათ შორის, წყლის, დენის, ბუნებრივი აირის, კანალიზაციის და სხვ.), შენობა-ნაგებობის კარკასის, საყრდენი კედლებისა და წერტილების რემონტთან, გადაკეთებასთან ან/და რაიმე სახით ცვლილებასთან. მოიჯარე ვალდებულია სამუშაოების დაწყებამდე მეიჯარეს მიაწოდოს ინფორმაცია სამუშაოების თაობაზე და დეტალური საპროექტო დოკუმენტაცია. სამუშაოების მიმდინარეობის პროცესში მიმდებარე ფართების ან/და საერთო-სარგებლობის ფართების დაზიანების შემთხვევაში მეიჯარის წინაშე პასუხისმგებლობა ეკისრება მოიჯარეს, მოიჯარე ასევე პასუხს აგებს მის მიერ დაქირავებული პირების/კომპანიების მიერ მიყენებულ ზიანზე. მითითებული სამუშაოებისთვის საჭირო ყველა სახის ლიცენზიებსა და ნებართვებს მოიპოვებს ბანკი.

4.4. წინამდებარე ხელშეკრულების საფუძველზე მეიჯარე თანახმაა, რომ ბანკმა საკუთარი ხარჯებით განათავსოს იჯარის საგანზე ან/და მის შიგნით ნებისმიერი სახის სარეკლამო მატარებელი (მათ შორის სარეკლამო აბრები, დაფები, ფირნიშები), რომელიც არ სცდება საბანკო საქმიანობას. აღნიშნულისათვის საჭირო ყველა სახის ლიცენზიებსა და ნებართვებს მოიპოვებს ბანკი.

4.5. მოიჯარე უფლებამოსილია იჯარის საგანი გასცეს ქვეიჯარით მხოლოდ საბანკო და ამასთან დაკავშირებული საქმიანობის ფარგლებში მეიჯარისგან წინასწარი წერილობითი თანხმობის საფუძველზე.

მეიჯარე

4.6. 4.3 და 4.4 პუნქტით გათვალისწინებული უფლების მოიჯარის მიერ გამოყენების დროს, საჭიროების შემთვევაში ყველა სათანადო საშუალებით (მათ შორის შესაბამისი საბუთების ხელმოწერით) დაეხმაროს მოიჯარეს შესაბამისი ნებართვ(ებ)ის ან უფლებ(ებ)ის მიღებაში.

4.7. მოიჯარე ვალდებულია დროულად გადაიხადოს მის მიერ მოხმარებული მიმდინარე ელექტროენერგიის, წყლის და ბუნებრივი აირის გადასახადები (მოიჯარე უკვე რეგისტრირებულია ქვეაბონენტად). მოიჯარე ასევე ვალდებულია გადაიხადოს გათბობა-კონდენცირების კალორიმეტრით დადგენილი და ვენტილაციით მომსახურების ხარჯები საიჯარო ფართის პროპორციულად. მეიჯარე ყოველი საანგარიშო თვის ბოლოს გამოუწერს ინვოისს მოიჯარეს, ხოლო იგი ვალდებულია შესაბამისი ინვოისის მიღებიდან 5 (ხუთი) დღის ვადაში უზრუნველყოს თანხის გადახდა.

4.8. მეიჯარე ვალდებულია მოიჯარის მოთხოვნის საფუძველზე მას მიაწოდოს მომსახურების ხარჯის განაწილების დეტალური კალკულაცია.

მუხლი 5. საიჯარო ქონების გადაცემა

5.1. ვინაიდან 2009 წლის 30 ოქტომბრის იჯარის ხელშეკრულების საფუძველზე ამ ხელშეკრულების 1-ლი მუხლის 1.7.1 და 1.7.2 პუნქტებით გათვალისწინებულ კომერციულ ფართს ბანკი უწყვეტად ფლობს, მხარეთა შორის მიღება-ჩაბარების აქტი აღარ ფორმდება; ხოლო, ამ ხელშეკრულების 1-ლი მუხლის 1.7.3 პუნქტით გათვალისწინებული რეკლამისთვის განკუთვნილი საიჯარო ფართი ბანკს გადაეცემა 2018 წლის 01 დეკემბერს, რომლის თაობაზეც მხარეები გააფორმებენ შესაბამის მიღება-ჩაბარების აქტს.

მუხლი 6. უფლებრივად და ქონებრივად უნაკლო იჯარის საგნის გადაცემის შესახებ

6.1. იჯარის საგანი საკუთრების უფლებით ეკუთვნის მეიჯარეს, რაც დადასტურებულია ამონაწერით საჯარო რეესტრიდან.

6.2. იჯარის საგანს არ ადევს ყადაღა და არ არის დატვირთული საგადასახადო გირავნობა/იპოთეკის უფლებით, რაც დადასტურებულია ამონაწერით საჯარო რეესტრიდან. ამასთან, მეიჯარე უფლებამოსილია იპოთეკით დატვირთოს უძრავი ქონება საკუთარი ან ნებისმიერი მესამე პირის მიერ ნაკისრი ვალდებულებების უზრუნველსაყოფად. მეიჯარე ვალდებულია იმოქმედოს კეთილსინდისიერად, რათა უძრავ ქონებაზე რეგისტრირებულმა იპოთეკამ არ დააბრკოლოს მოიჯარე ამ ხელშეკრულებით გათვალისწინებული უფლებების განხორციელებაში.

6.3. მეიჯარის განცხადებით, მარტივი წერილობითი ან ზეპირი გარიგებით მესამე პირისათვის იჯარის საგანი არ არის გადაცემული სარგებლობის (ქირავნობის, იჯარის ან სხვა მსგავსი ხასიათის) უფლებით;

6.4. მეიჯარე ადასტურებს, რომ იჯარის საგანს არ აქვს ისეთი დაფარული ნაკლი, რისი არსებობაც შეამცირებდა იჯარის საგნის ღირებულებას, ან ხელს შეუშლიდა იჯარის საგნის დანიშნულებისამებრ გამოყენებას;

6.5. მეიჯარემ ბანკს კეთილსინდისიერებით სრულად გააცნო იჯარის საგნის მდგომარეობა გადაცემის მომენტისათვის;

6.6. ბანკი ადასტურებს, რომ მისთვის ცნობილია იჯარის საგნის მდგომარეობა და მისაღებია იჯარის საგნის ხარისხი იმ სახით, რა სახითაც იჯარის საგანი არსებობს წინამდებარე აქტის გაფორმებისას, დაფარული ნაკლის გაუთვალისწინებლად.

მუხლი 7. იჯარის საგნის უფლებრივი ან/და ნივთობრივი ნაკლის აღმოჩენის სამართლებრივი შედეგები

7.1. მთელი საიჯარო პერიოდის განმავლობაში მეიჯარე იძლევა საიჯარო საგნის ვარგისიანობის, უფლებრივი (ამ ხელშეკრულების მე-6 მუხლის 6.2 პუნქტის გათვალისწინებით) და ნივთობრივი უნაკლოობის, ასევე მდგრადობის გარანტიას.

7.2. თუ საიჯარო პერიოდში იჯარის საგანს აღმოაჩნდება ნაკლი, რომელიც ხელშეკრულების დადების მომენტისათვის მხარეთათვის არ შეიძლება ყოფილიყო ცნობილი, ბანკი ვალდებულია ამის შესახებ დაუყოვნებლივ აცნობოს მეიჯარეს. იგივე წესი გამოიყენება იმ შემთხვევაშიც, თუ მესამე პირი გამოთქვამს რაიმე უფლებრივ პრეტენზიას; ასეთ შემთხვევაში მეიჯარე ვალდებულია თავისი ხარჯით აღმოფხვრას იჯარის საგნის ნაკლი;

7.3. თუ საგარანტიო პერიოდში მეიჯარე დააყოვნებს ნაკლის გამოსწორებას, ბანკი უფლებამოსილია თავისი ხარჯით აღმოფხვრას ნაკლი და მოითხოვოს ნაკლის აღმოფხვრის მიზნით გაწეული ხარჯების ანაზღაურება; ბანკი ვალდებულია ხარჯების გაწევისას იმოქმედოს კეთილსინდისიერების პრინციპის დაცვით, უმართებულოდ არ გაზარდოს ხარჯების ოდენობა; ბანკი ვალდებულია მიაწოდოს მეიჯარეს ნაკლის გამოსწორებასთან დაკავშირებული ყველა საჭირო დოკუმენტაცია, ამასთან გაწეული ხარჯი უნდა იყოს დადასტურებული.

მუხლი 8. საიჯარო ქირის შესახებ

8.1. საიჯარო ქირის ოდენობა განისაზღვრება ხელშეკრულების 1.5. პუნქტის შესაბამისად, ყველა გადასახადის ჩათვლით.

8.2. ქირის გადახდა წარმოებს ექვივალენტი ლარის ოდენობით, გადახდის დღისთვის არსებული ეროვნული ბანკის ოფიციალური კურსის შესაბამისად, უნაღდო ანგარიშსწორებით, მეიჯარის საბანკო ანგარიშზე თანხების ჩარიცხვის გზით.

8.3. ხელშეკრულების 1.7.1. და 1.7.2. პუნქტებით გათვალისწინებული იჯარის საგნისთვის განსაზღვრული საიჯარო ქირის გადახდის ვალდებულება წარმოიქმნება წინამდებარე ხელშეკრულების ძალაში შესვლის მომენტიდან, ხოლო ხელშეკრულების 1.7.3. პუნქტით გათვალისწინებული იჯარის საგნისთვის - შესაბამისი მიღება-ჩაბარების აქტის ხელმოწერის მომენტიდან. მიუხედავად ამ პუნქტში მოცემული პირობისა, მეიჯარის მიერ ამ ხელშეკრულების 1.6 პუნქტით გათვალისწინებული თანხების ავანსად გადახდის მოთხოვნის უფლების გამოყენების შემთხვევაში,

მოიჯარე ვალდებულია 1.6 პუნქტის შესაბამისად უზრუნველყოს 1.7.1, 1.7.2, 1.7.3 პუნქტებით განსაზღვრულ იჯარის საგანზე საიჯარო ქირისა და საერთო სარგებლობის ფართების მოვლა-პატრონობის გადასახადების ავანსად გადახდა, მოთხოვნიდან 5 (ხუთი) სამუშაო დღის ვადაში

8.4. საიჯარო ქირის გადახდა იწარმოება, უნაღდო ანგარიშსწორების წესით, შესაბამისად ყოველი თვის არაუგვიანეს, წინამდებარე ხელშეკრულების 1.6. პუნქტით განსაზღვრული თარიღისა.

8.5. მხარეებს შეუძლიათ მხოლოდ წერილობითი ურთიერთშეთანხმებისას განახორციელონ ანგარიშსწორება ურთიერთგაქვითვის საფუძველზეც, ბანკის მიერ მეიჯარისათვის გაწეული სხვა მომსახურების ღირებულების ხარჯზე.

8.6. იმ შემთხვევაში, თუ იჯარის საგნის ნივთობრივი ან უფლებრივი ნაკლის გამო ბანკი დაკარგავს იჯარის საგნით სრულად სარგებლობის შესაძლებლობას, იგი გათავისუფლდება იჯარის ქირის გადახდის ვალდებულებისაგან იმ პერიოდის განმავლობაში, როცა მას არა აქვს იჯარის საგნით სარგებლობის საშუალება. ხოლო თუ ბანკი ნაწილობრივ დაკარგავს ფართით სარგებლობის შესაძლებლობას, მას შეუმცირდება იჯარის ქირის გადახდის ვალდებულება სარგებლობის შეზღუდვის მოცულობისა და პერიოდის პროპორციულად. თუ ბანკს იჯარის საგნით სარგებლობაში დაბრკოლება შეექმნება თავისივე ბრალეული ქმედებით, იგი საიჯარო ქირის გადახდის ვალდებულებისაგან არ თავისუფლდება.

მუხლი 9. საიჯარო ქირის შეცვლის საფუძვლები და პირობები

9.1. საიჯარო ქირა შეიძლება შეიცვალოს მხოლოდ მხარეთა წერილობითი შეთანხმებით და ძალაში შედის მხოლოდ იგივე ფორმის დაცვის შემთხვევაში, რასაც ითვალისწინებს წინამდებარე ხელშეკრულების გაფორმება.

9.2. მხარეები ადასტურებენ, რომ მათ სრულფასოვნად აქვთ გათვალისწინებული და გააჩნიათ შესაბამისი სწორი წარმოდგენა იჯარის საგნის შესაძლო საიჯარო საბაზრო ღირებულების შეცვლის ან/და ვალუტის კურსის ცვლილების ან/და ინფლაციის შესახებ, რომელიც ზეგავლენას ვერ მოახდენს ხელშეკრულებით განსაზღვრულ ფიქსირებულ ქირაზე.

9.3. საიჯარო ქირის ოდენობის ცვლილების მოთხოვნის უფლება წარმოეშვება მეიჯარეს ხელშეკრულების ძალაში შესვლიდან 60 თვის გასვლის შემდეგ. იმ შემთხვევაში, თუ იჯარის ვადის მოქმედების განმავლობაში (ასევე, ამ ხელშეკრულების 1-ლი მუხლის 1.4 პუნქტის შესაბამისად - ხელშეკრულების მოქმედების ვადის გაგრძელების შემთხვევაში) მეიჯარის მიერ შეთავაზებული საიჯარო ფასი მიუღებელი იქნება მოიჯარისათვის, მეიჯარეს უფლება აქვს ცალმხრივად შეწყვიტოს წინამდებარე ხელშეკრულება 6 თვიანი წინასწარი წერილობითი შეტყობინების საფუძველზე;

9.4. მხარეები თანხმდებიან, საიჯარო ქირის ოდენობა ექვემდებარება ავტომატურ ცვლილებას წინამდებარე ხელშეკრულების ძალაში შესვლისას საქართველოს საგადასახადო კოდექსით დადგენილი საშემოსავლო/მოგების გადასახადის განაკვეთის საკანონმდებლო ცვლილების შემთხვევაში.

მუხლი 10. მხარეთა უფლება-მოვალეობანი

10.1. ბანკი ვალდებულია:

10.1.1. გადაიხადოს საიჯარო ქირა და საერთო-სარგებლობის მოვლა-პატრონობის გადასახადი წინამდებარე ხელშეკრულების 1-ლი და მე-8 მუხლებით დადგენილი წესით.

10.1.2. გაუფრთხილდეს იჯარის საგანს და უზრუნველყოს მისი მოვლა-პატრონობა. ამ წესიდან გამონაკლისს წარმოადგენს ქირავნობის საგნის ნორმალური ცვეთა და ბუნების დაუძლეველი ძალით ზიანის მიყენება.

10.1.3. დაფაროს მიმდინარე ხარჯები, რაც დაკავშირებულია იჯარის საგნით სარგებლობისა და მის ჯეროვნად მოვლასთან; ასევე იჯარის საგნის სარგებლობისას წარმოქმნილი კომუნალური ხარჯები.

10.1.4. უზრუნველყოს იჯარის საგნის მიმდინარე რემონტის ჩატარება საკუთარი ხარჯებით.

10.1.5. მეიჯარესთან წინასწარი შეთანხმების გარეშე არ მოახდინოს წინამდებარე ხელშეკრულებით განსაზღვრული საქმიანობის მიმართულების შეცვლა.

10.1.6. ფართი გამოიყენოს ჯეროვნად, ამ ხელშეკრულებით განსაზღვრული პირობებით, არ დაუშვას მისი განადგურება/დაზიანება;

10.1.7. იზრუნოს ფართის სათანადო მოვლისთვის;

10.1.8. საკუთარი ხარჯით აღმოფხვრას დაზიანება, რომელიც გამოწვეულია ბანკის, მისი თანამშრომლების, მასთან დაკავშირებული მესამე პირების, კლიენტების ბრალით;

10.1.9. აღკვეთოს იჯარის საგნის ისეთი გამოყენება, რომელიც ხელს შეუშლის მომიჯნავე ფართების მფლობელების საქმიანობის განხორციელებას, თუ აღნიშნული არ არის გამოწვეული საბანკო საქმიანობის აუცილებლობით.

10.2. მეიჯარე ვალდებულია:

10.2.1. გადასცეს ბანკს უფლებრივად და ნივთობრივად უნაკლო იჯარის საგანი.

10.2.2. მიაწოდოს ბანკს ინფორმაცია საიჯარო ქონების ეფექტურად გამოყენებისათვის.

10.2.3. შეუფერხებლად დაუშვას ბანკი საიჯარო ფართში. უზრუნველყოს საიჯარო ფართი ელექტროენერგიით, წყალ-მომარაგებით, ბუნებრივი გაზით, კანალიზაციით, და ყველა საჭირო კომუნიკაციით; და მისცეს საშუალება ბანკს შეუფერხებლად ისარგებლოს აღნიშნულით. თავისი მიზეზით არ დაუშვას ბანკის მიერ იჯარის ფართით სარგებლობის უფლების შეზღუდვა.

10.2.4. ითმინოს იჯარის საგნის მიმართ ბანკის მიერ გატარებული ზემოქმედებანი, რაც აუცილებელია იჯარის საგნის მიმართ თავისი უფლებებისა და ვალდებულებების განსახორციელებლად.

10.2.5. მეიჯარე ვალდებულია იჯარის საგნის გასხვისების შემთხვევაში დაუყოვნებლივ შეატყობინოს მოიჯარეს აღნიშნული ფაქტის შესახებ, მიაწოდოს ახალი მესაკუთრის და ასევე მისი საბანკო ანაგრიშის რეკვიზიტები (კუმულატიური პირობა). აღნიშნული ინფორმაციის მოიჯარისათვის მიწოდების ვალდებულება ვრცელდება მეიჯარის უფლებამონაცვლეზეც. მეიჯარის ან/და მისი უფლებამონაცვლის მიერ ამ პუნქტით გათვალისწინებული ვალდებულებების დარღვევის შემთხვევაში, მოიჯარე შეაჩერებს საიჯარო ქირის გადახდას, თუ მისთვის ცნობილი გახდება იჯარის საგნის გასხვისების ფაქტი, რაც არ ჩაითვლება მის მიერ ვალდებულების დარღვევად და ამ პერიოდის განმავლობაში მოიჯარე მიიჩნევა იჯარის საგნის მართლზომიერ მფლობელად. ამასთან, ბანკი ვალდებულია მისთვის ახალი მესაკუთრის ვინაობისა და რეკვიზიტების მიწოდებიდან 15 (თხუთმეტი) დღის ვადაში უზრუნველყოს შეჩერებული ქირის გადახდა. ბანკისათვის ინფორმაციის ელექტრონული ფოსტის საშუალების მიწოდებას ექნება სრული იურიდიული ძალა.

10.2.6. 10.2.5 პუნქტის გათვალისწინებით, თუ მოიჯარე მოგვიანებით შეიტყობს იჯარის საგნის გასხვისების ფაქტს, რა დროსაც საიჯარო ქირა უკვე ჩარიცხული იქნება მეიჯარისათვის (ძველი მესაკუთრისათვის), აღნიშნული გადახდა ჩაითვლება ჯეროვან შესრულებად, ხოლო შემდეგი გადახდებისათვის იმოქმედებს 10.2.5 პუნქტით დადგენილი დანაწესი.

10.2.7. მეიჯარის (უძრავი ქონების მესაკუთრის) ვალდებულების შესასრულებლად ქონების იძულებითი წესით აუქციონზე რეალიზაციის შემთხვევაში, იჯარის ხელშეკრულებით მეიჯარის მიერ ნაკისრი ვალდებულებები გადავა ახალ მესაკუთრეზე.

10.2.8. არ გამოიყენოს ან/და არ მისცეს სხვა მესამე პირს უფლება გამოიყენოს შენობის მთლიანი სახურავი, რომლის ნაწილზეც, 1.7.3. პუნქტის შესაბამისად, განთავსებული იქნება ბანკის სარეკლამო მატარებელი, იმგვარად, რომ ხელი შეუშალოს ბანკს მოცემული ფართით სარგებლობაში ან/და შეზღუდოს ბანკის სარეკლამო მატარებელის ხილვადობა ან ვიზუალი, ან/და დაამახინჯოს მისი იერსახე. მხარეები აქვე თანხმდებიან, რომ შენობის სახურავის იმ ნაწილზე, რომელზეც არ ვრცელდება ბანკის იჯარის უფლება, სარეკლამო მატარებლის განთავსების უფლება ექსკლუზიურად ენიჭება მხოლოდ ბანკს. თუმცა, მეიჯარე უფლებამოსილია ბანკის წინასწარი თანხმობით სარეკლამო მატარებლის განთავსების უფლება მიანიჭოს ნებისმიერ პირს. ბანკი ვალდებულია გონივრულ ვადაში განაცხადოს თანხმობა ან უარი თქვას თანხმობის გაცემაზე, ამასთან, ამგვარ თანხმობის გაცემაზე ბანკის უარი უნდა იყოს არგუმენტირებული.

მუხლი 11. პირგასამტეხლო და პასუხისმგებლობა

11.1 ბანკის მიერ 10.1 პუნქტში აღნიშნული ვალდებულების დარღვევის შემთხვევაში, მეიჯარე უფლებამოსილია დააკისროს ხოლო ბანკი ვალდებულია გადაუხადოს მეიჯარეს პირგასამტეხლო (საურავი)საიჯარო ქირის 0.1 % პროცენტის ოდენობით ყოველ ვადაგადაცილებულ დღეზე.

11.2 მეიჯარეს მხრიდან 10.2 პუნქტში აღნიშნული ვალდებულების დარღვევის შემთხვევაში, ბანკი უფლებამოსილია დააკისროს, ხოლო მეიჯარე ვალდებულია გადაუხადოს ბანკს პირგასამტეხლო (საურავი) საიჯარო ქირის 0.1 % პროცენტის ოდენობით ყოველ ვადაგადაცილებულ დღეზე.

11.3 პირგასამტეხლოს გადახდა არ ათავისუფლებს მხარეებს ხელშეკრულებით ნაკისრი ვალდებულებების შესრულებისაგან, დარღვევათა აღმოფხვრის ვალდებულებისა ან ზიანის ანაზღაურებისაგან.

მუხლი 12. საიჯარო ფართის შემოწმება

12.1. მეიჯარეს უფლება აქვს პირადად ან წამომადგენლის მეშვეობით მოიჯარისათვის წინასწარ 2 (ორი) სამუშაო დღით ადრე გაგზავნილი შეტყობინების საფუძველზე, გარდა გადაუდებელი შემთხვევებისა, შევიდეს საიჯარო ქონებაში და შეამოწმოს მისი მდგომარეობა და დანიშნულება.

12.2. მეიჯარის მიერ შემოწმების განხორციელების დროს ბანკს ხელი არ უნდა შეეშალოს საიჯარო ქონების დანიშნულებით გამოყენებაში.

12.3. შემოწმებად არ ითვლება, თუ მეიჯარე ეწვევა მოიჯარეს საქმიანი ვიზიტით, როგორც კლიენტი, მოიჯარის თხოვნით ან ფორს-მაჟორული გარემოებების დადგომისას.

მუხლი 13. იჯარის საგნის გასხვისების შესახებ

13.1. იჯარის საგნის მესამე პირზე გასხვისების შემთხვევაში იჯარის საგნის ახალი მესაკუთრე ხდება მეიჯარის უფლებამონაცვლე იმ ურთიერთობაში, რომელიც არსებობს წინამდებარე ხელშეკრულების საფუძველზე.

მუხლი 14 ამოღებულია

მუხლი 15. იჯარის ხელშეკრულების დადების უპირატესი უფლების შესახებ

15.1. წინამდებარე ხელშეკრულების ვადის გასვლიდან ექვსი თვის თანმავლობაში ბანკს აქვს იჯარის საგნის ახალი ვადით იჯარის უფლებით მიღების უპირატესი უფლება. ასეთ შემთხვევაში ანალოგიურად მოქმედებს საქართველოს სამოქალაქო კოდექსის 516 – 519-ე მუხლები.

15.2. იჯარის უფლებით მიღების უპირატესი უფლების რეალიზაციისათვის მეიჯარე ვალდებულია ბანკს წერილობით აცნობოს იჯარის ხელშეკრულების პირობები, შესაძლო მოიჯარის ვინაობა, იჯარის ქირის ოდენობა და ვადა, აგრეთვე უფლების განხორციელების ვადა, რომელიც შეიძლება იყოს მაქსიმუმ 30 კალენდარული დღე.

15.3. ბანკი ვალდებულია უფლების განხორციელების ვადის გასვლამდე წერილობით აცნობოს მეიჯარეს უფლების გამოყენების, ან უფლებაზე უარის შესახებ. წინააღმდეგ შემთხვევაში ჩაითვლება, რომ მან უარი თქვა უფლების გამოყენებაზე.

მუხლი 16. ხელშეკრულების მოქმედების ვადის შეწყვეტა მხარეთა ინიციატივით

16.1. წინამდებარე ხელშეკრულების მოქმედების განმავლობაში (ასევე, ამ ხელშეკრულების 1-ლი მუხლის 1.4 პუნქტის შესაბამისად - ხელშეკრულების მოქმედების ვადის გაგრძელების შემთხვევაში) მხარეებს არ აქვთ წინამდებარე ხელშეკრულების ვადაზე ადრე შეწყვეტის უფლება გარდა 9.3 და 16.4 პუნქტებით გათვალისწინებული შემთხვევებისა;

16.2. იმ შემთხვევაში, თუ ამ მუხლის 16.1 პუნქტის მიუხედავად ბანკი ხელშეკრულების ძალაში შესვლიდან 60 თვის განმავლობაში, ვადამდე შეწყვეტს წინამდებარე ხელშეკრულების მოქმედებას, ბანკს არ დაუბრუნდება წინასწარ გადახდილი ავანსი და მეიჯარე უფლებამოსილია ჩაითვალოს იგი ზიანის ანაზღაურების ანგარიშში. ამასთან, დააკისროს ბანკს პირგასამტეხლო საიჯარო ქირის სრული ოდენობით ხელშეკრულების შეწყვეტის თარიღიდან იჯარის მთელი დარჩენილი პერიოდისთვის.

16.3. თუ ბანკი ხელშეკრულების ძალაში შესვლიდან 60 თვის გასვლის შემდგომი 30 თვის განმავლობაში ვადამდე შეწყვეტს წინამდებარე ხელშეკრულების მოქმედებას, მეიჯარე უფლებამოსილია დააკისროს ბანკს პირგასამტეხლო საიჯარო ქირის სრული ოდენობით ხელშეკრულების შეწყვეტის თარიღიდან იჯარის მთელი დარჩენილი პერიოდისთვის; თუ ბანკი წინამდებარე ხელშეკრულების ძალაში შესვლიდან 90 თვის გასვლის შემდგომ ვადამდე შეწყვეტს წინამდებარე ხელშეკრულების მოქმედებას იგი ვალდებულია 6 (ექვსი) თვით ადრე შეატყობინოს ამის შესახებ მესაკუთრეს. თუ ბანკი დაარღვევს 6 თვიანი წინასწარი შეტყობინების ვადას, მეიჯარე უფლებამოსილია დააკისროს ბანკს პირგასამტეხლო 6 თვის საიჯარო ქირის ოდენობით.

16.4. წინამდებარე ხელშეკრულების ძალაში შესვლიდან 90 თვის გასვლის შემდეგ თითოეული მხარე უფლებამოსილია ცალმხრივად, წინასწარ 6 თვით ადრე გაკეთებული წერილობითი შეტყობინების საფუძველზე შეტყვიტოს წინამდებარე ხელშეკრულების მოქმედება. ამასთან, მეიჯარე უფლებამოსილია ნებისმიერ დროს ვადამდე, ცალმხრივად შეწყვიტოს წინამდებარე ხელშეკრულების მოქმედება თუ: ა) ბანკი იჯარის საგანს აზიანებს ან/და ქმნის დაზიანების რეალურ საშიშროებას; ბ) ბანკს არ გადაუხდია 3 (სამი) თვის საიჯარო ქირა. ამ საფუძვლით ხელშეკრულების შეწყვეტისას ბანკს არ დაუბრუნდება ავანსად გადახდილი საიჯარო ქირა.

მუხლი 17. იჯარის საგნის დაბრუნება

17.1. ხელშეკრულების მოქმედების შეწყვეტის შემთხვევაში ბანკი ვალდებულია იჯარის საგანი დაუბრუნოს მეიჯარეს მიღება-ჩაბარების აქტის საფუძველზე წინამდებარე ხელშეკრულებით დადგენილი პირობების შესაბამისად, წინამდებარე ხელშეკრულების მოქმედების ვადის გასვლიდან ან/და ვადამდე შეწყვეტიდან 1 (ერთი) თვის განმავლობაში. ხელშეკრულების შეწყვეტიდან იჯარის საგნის მეიჯარისთვის დაბრუნებამდე, იჯარის საგნის მოიჯარის სარგებლობაში არსებობისთვის საიჯარო ქირის ოდენობა განისაზღვრება შეწყვეტის თვეს მოქმედი ტარიფით, დღეთა პროპორციულად, შეწყვეტის თარიღიდან იჯარის საგნის მეიჯარისთვის დაბრუნების თარიღამდე (დღეების ჩათვლით).

17.2. მიღება-ჩაბარების აქტში დეტალურად უნდა აღიწეროს იჯარის საგანში არსებული ინვენტარი, მათი მდგომარეობა (ასეთის არსებობის შემთხვევაში).

17.3. იმ შემთხვევაში თუ რომელიმე მხარე უარს აცხადებს ხელი მოაწეროს მიღება-ჩაბარების აქტს, მაშინ ინვენტარიზაციას და იჯარის საგნის მდგომარეობის შეფასებას ახორციელებს ბანკის მიერ შერჩეული დამოუკიდებელი ექსპერტი.

17.4. ბანკი არ არის ვალდებული აღადგინოს იჯარის საგნის პირვანდელი მდგომარეობა. მხარეები თანხმდებიან, რომ ხელშეკრულების ვადის გასვლის/შეწყვეტის შემთხვევაში ბანკი უზრუნველყოფს მხოლოდ სალაროს დემონტაჟს (ასეთის არსებობის შემთხვევაში).

17.5. ბანკის მიერ დამონტაჟებული საგნები, რომლებიც წარმოადგენენ იჯარის საგნის არსებით შემადგენელ ნაწილს, რჩება მეიჯარეს საკომპენსაციო გადასახადის გადახდის ვალდებულების გარეშე, მეიჯარის სურვილის შემთხვევაში.

17.6. ბანკის საკუთრებაში არსებული საკუთვნებელი (ის რითაც აღიჭურვა იჯარის საგანი) რჩება ბანკს. დემონტაჟი და გატანა ხორციელდება ბანკის ხარჯით. იმ შემთხვევაში, თუ დემონტაჟის დროს დაზიანდება იჯარის საგანი ან/და მიმდებარე ფართები (მათ შორის საერთო-სარგებლობის), ბანკი ვალდებულია აღმოფხვრას აღნიშნული დაზიანება საკუთარი ხარჯით.

მუხლი 18. გამომრიცხავი გარემოებანი

18.1. მხარეები თავისუფლდებიან ურთიერთვალდებულებებისაგან ფორს-მაჟორული გარემოებების წარმოშობის შემთხვევაში. ამასთანავე, ფორს-მაჟორული გარემოების არსებობა ავტომატურად არ იწვევს ხელშეკრულების გაუქმებას. ფორს-მაჟორი გულისხმობს ისეთ გარემობებს, რომლებიც უშუალოდ ზემოქმედებენ მხარეთა მიერ ნაკისრი ვალდებულებების შესრულებაზე, რომლებიც არ არსებობდა წინამდებარე ხელშეკრულების გაფორმების

დროს, რომელთა დადგომა და თავიდან აცილება მხარეებს არ შეეძლოთ თავიდან აეცილებინათ და რომლებიც არ იყო განჭვრეტადი.

18.2. მხარე ვალდებულია, მეორე მხარეს წერილობითი ფორმით აცნობოს ფორს-მაჟორული გარემოებების წარმოშობისა და მისი შემდგომი მოქმედებების შესახებ, ასეთი გარემოებების წარმოშობიდან 72 საათის განმავლობაში.

18.3. მხარეების მიერ ხელშეკრულებით ნაკისრი ვალდებულებების შესრულება გადაიდება ფორს-მაჟორული გარემოებების ლიკვიდაციამდე.

18.4. ფორს-მაჟორული გარემოებების 3 თვეზე მეტი ხნით გაგრძელების შემთხვევაში მხარეები უფლებამოსილნი არიან, განსაზღვრონ ხელშეკრულების გაუქმების ან მისი ფორს-მაჟორულ გარემოებებთან შემდგომი მისადაგების საკითხი.

მუხლი 19. დასკვნითი დებულებანი

19.1. საკითხები, რომლებიც არ არის რეგულირებული წინამდებარე ხელშეკრულებით, წყდება მოქმედი საქართველოს კანონმდებლობის შესაბამისად.

19.2. წინამდებარე ხელშეკრულების ყველა პირობა და დებულება ვრცელდება და სავალდებულოა მხარეთა უფლებამონაცვლეთათვის, სამართალმემკვიდრეთათვის, წარმომადგენლისთვის, რწმუნებულისთვის, დამხმარე-მოსამსახურე და მუშაკისათვის.

19.3. ხელშეკრულება ექვემდებარება საჯარო რეესტრში რეგისტრაციას. რეგისტრაციის ხარჯებს გაიღებს ბანკი.

19.4. ხელშეკრულების საგანთან დაკავშირებული ნებისმიერი სახის ცვლილება ან/და დამატება ძალაში შედის მხარეთა ურთიერთშეთანხმების საფუძველზე და მხოლოდ იგივე ფორმის დაცვით, რასაც ითვალისწინებს წინამდებარე ხელშეკრულების დადება.

19.5. ხელშეკრულების ერთ-ერთი მხარის მიერ ხელშეკრულებით გათვალისწინებული რომელიმე უფლებების გამოუყენებლობა არ წარმოადგენს ამ უფლებაზე უარის თქმას.

19.6. ხელშეკრულებიდან წარმოშობილი ყველა დავა და უთანხმოება გადაწყდება მოლაპარაკებების გზით. ამ გზით ურთიერთშეთანხმების მიუღწევლობის შემთხვევაში დავა გადაწყდება სასამართლო წესით, საქართველოს მოქმედი კანონმდებლობის შესაბამისად. ხელშეკრულების საფუძველზე, მხარეთა შეთანხმებით, ხელშეკრულებიდან გამომდინარე დავებზე პირველი ინსტანციის სასამართლოს მიერ მიღებული გადაწყვეტილება უნდა მიქცეს დაუყოვნებლივ აღსასრულებლად საქართველოს სამოქალაქო საპროცესო კოდექსის 268–ე მუხლის 1^1 პუნქტის შესაბამისად..

19.7. ამ ხელშეკრულების ცალკეული პუნქტების გაუქმება ან ბათილობა არ იწვევს დანარჩენი პუნქტების გაუქმებას (სალვატორული მუხლი).

19.8. წინამდებარე ხელშეკრულება შედგენილია ქართულ ენაზე ოთხ თანაბარმნიშვნელოვან ეგზემპლარად, რომელთაგან ერთი წარედგინება მარეგისტრირებელ ორგანოს, ხოლო დანარჩენი გადაეცემათ მხარეებს.

19.9. იმ შემთხვევაში, თუ ბანკი მეიჯარისგან მიიღებს წერილობით თხოვნას წინამდებარე ხელშეკრულების, მისი დამატებითი შეთანხმების ან/და შეწყვეტის თაობაზე შეთანხმების სსიპ საჯარო რეესტრის ეროვნულ სააგენტოში რეგისტრაციასთან დაკავშირებით და ასეთი თხოვნის მიღებიდან 5 დღის ვადაში არ ითანამშრომლებს მეიჯარესთან, მეიჯარე უფლებამოსილი იქნება ცალმხრივი განცხადებით მიმართოს სსიპ საჯარო რეესტრის ეროვნულ სააგენტოს და მოითხოვოს ხელშეკრულების, დამატებითი შეთანხმების ან/და შეწყვეტის თაობაზე შეთანხმების რეგისტრაცია.

20. მექრთამეობისა და კორუფციის წინააღმდეგ ბრძოლის პოლიტიკა

20.1. "მხარეები" აცხადებენ და იძლევიან გარანტიას, რომ:

20.2. რომ თითოეული მათგანი ასევე, მათი შვილობილი, მშობელი კომპანიები, ასევე მათთან დაკავშირებული პირები თავიანთ საქმიანობასა და ბიზნეს ურთიერთობებს წარმართავენ კეთილსინდისიერად და მართლზომიერად, ეთიკის მაღალი სტანდარტების დაცვით. მხარეებს გააჩნიათ ნულოვანი ტოლერანტობა კორუფციის, მექრთამეობისა და ნებისმიერი სხვა სახის დანაშაულებრივი ქმედებების მიმართ და აღნიშნულ საკითხებს უწევენ მუდმივ კონტროლს.

20.3. „მხარეები", ასევე მათთან დაკავშირებული პირები: მათი შვილობილი, მშობელი კომპანიების უმაღლესი მენეჯმენტის წევრები, უფლებამოსილი პირები, წარმომადგენლები, თანამშრომლები, სხვა პერსონალი არ მიიღებენ მონაწილეობას იმგვარ ქმედებებში, რაც გულისხმობს საჩუქრის, მასპინძლობის, ჯილდოების და სხვა არამატერიალური ქონებრივი სიკეთის შეთავაზებას, მიღებას, მიწოდებას, გაცემას ან მოთხოვნას (პირდაპირ ან ირიბად, რათა შეიქმნას ნებისმიერი ტიპის კომერციული, კონტრაქტული, რეგულატორული ან პირადი უპირატესობა და/ან წახალისდეს ან დაჯილდოვდეს ქმედება რომელიც არის უკანონო და არაეთიკური.

20.4. არცერთ მხარეს ან მათთან დაკავშირებულ პირს:

20.4.1. ხელშეკრულების გაფორმებისას, პირდაპირ ან ირიბად არ გადაუხდია, არ მიუღია, არ ჩართულა რაიმე გარიგებაში, რომლის მიხედვითაც უნდა გადაიხადოს ან მიიღოს, ნებისმიერი უკანონო ან/და დაფარული საკომისიო, ქრთამი, ან/და ანაზღაურება.

20.4.2. „შეთანხმების"/"ხელშეკრულების" დასადებად არ განუხორციელებია ისეთი ქმედება, რომლის მიზანია, მათ შორის, ფასების ხელოვნური რეგულირება ან/და არაკონკურენტული გარემოს შექმნა ან/და ერთ-ერთი მხარის უმაღლესი მენეჯმენტის წევრის უფლებამოსილი პირის, წარმომადგენლის, თანამშრომლის, სხვა პერსონალის ან მასთან დაკავშირებული პირის ან/და მისი დაკავშირებული საწარმოს ქმედებებზე ზეგავლენა ან/და რომელიმე

ზემოაღნიშნული პირის მხრიდან არ ჰქონია ადგილი მუქარას მისი ქონების ან რეპუტაციის მიმართ ან/და ბიზნეს უპირატესობის არაკეთილსინდისიერად მოპოვების ან/და სხვაგვარად არ ყოფილა ჩაბმული კორუფციულ საქმიანობაში.

20.5. არცერთი მხარე არ წარმოადგენს საჯარო პირს და არ მოქმედებს საჯარო პირის სახელით. ამასთან, ორივე მხარე იღებს ვალდებულებას დაუყოვნებლივ შეატყობინოს მეორე მხარეს წინამდებარე პირობის ცვლილების შემთხვევაში.

20.6. რომ თითოეული მათგანი ასევე, მათთან დაკავშირებული პირები არ ყოფილან ცნობილი დამნაშავედ ან/და ბრალდებული კორუფციის/მექრთამეობის კუთხით.

20.7. ნებისმიერი ზემოაღნიშნული დებულების დარღვევამ შესაძლებელია გამოიწვიოს როგორც ამ, ისე მხარეებს შორის აქამდე გაფორმებული ნებისმიერი ხელშეკრულების შეწყვეტა ამასთან, ამგვარი შეწყვეტა არ გამორიცხავს დამრღვევი მხარის ან/და მისი უმაღლესი მენეჯმენტის წევრისუფლებამოსილი პირის, წარმომადგენლის, თანამშრომლის, სხვა პერსონალის ან მასთან დაკავშირებული პირის ან/და დაკავშირებული პირის პასუხისმგებლობას და შესაბამის სანქციებს, რაც გათვალისწინებულია კანონმდებლობით. (მათ შორის, სისხლის სამართლის პასუხისმგებლობასაც). ამასთანავე მხარეები ადასტურებენ, რომ მხარის პასუხისმგებლობას არ გამოიწვევს უმაღლესი მენეჯმენტისუფლებამოსილი პირის, სხვა პერსონალის ან მასთან დაკავშირებული პირის ან/და დაკავშირებული საწარმოს ქმედება, თუკი ეს პირი არ მოქმედებდა მხარის სახელითა და დავალებით.

20.8. აღნიშნული განცხადებები და გარანტიები ძალაშია მხარეთა მიერ ამ ხელშეკრულების ან/და აქამდე გაფორმებული ყველა სხვა ხელშეკრულებ(ებ)ის საფუძველზე ნაკისრი ვალდებულებების სრულად და ჯეროვნად შესრულებამდე, მიუხედავად ასეთი ხელშეკრულებ(ებ)ის სრულად ან ნაწილობრივ შეწყვეტისა.

20.9. ნებისმიერი მხარე დაუყოვნებლივ წერილობით აცნობებს მეორე მხარეს ყველა იმ გარემოებ(ებ)ის შესახებ, რომელიც შეიძლება წინააღმდეგობაში მოვიდეს ან/და გამოიწვიოს წინამდებარე გარანტიების დარღვევა; ასევე, ნებისმიერი ისეთი გარემოების დაწყების ან დადგომის შესახებ, რითაც საფრთხე შეექმნება ხელშეკრულებ(ებ)ით ნაკისრი ვალდებულებების სრულ და ჯეროვან შესრულებას.

21. გადასახადების თავიდან არიდების ხელშეწყობის აღკვეთის პოლიტიკა

21.1. "მხარეები" აცხადებენ და იძლევიან გარანტიას, რომ:

21.1.1. თითოეული მათგანი ასევე, მათი შვილობილი, მშობელი კომპანიები, ასევე მათთან დაკავშირებული პირები თავიანთ საქმიანობასა და ბიზნეს ურთიერთობებს წარმართავენ კეთილსინდისიერად და მართლზომიერად, ეთიკის მაღალი სტანდარტების დაცვით. მხარეებს გააჩნიათ ნულოვანი ტოლერანტობა კორუფციის, საგადასახადო თაღლითობის, გადასახადებისგან თავის არიდებისა და ნებისმიერი სხვა სახის დანაშაულებრივი ქმედებების მიმართ და აღნიშნულ საკითებს უწევენ მუდმივ კონტროლს.

21.1.2. „მხარეები", ასევე მათთან დაკავშირებული პირები: მათი შვილობილი, მშობელი კომპანიების უმაღლესი მენეჯმენტის წევრები, უფლებამოსილი პირები, წარმომადგენლები, თანამშრომლები, სხვა პერსონალი არ მიიღებენ მონაწილეობას იმგვარ ქმედებებში, რაც გულისხმობს კორუფციის, საგადასახადო თაღლითობის, გადასახადებისგან თავის არიდების ხელშეწყობას (პირდაპირ ან ირიბად) ნებისმიერი ფორმით.

21.1.3. თითოეული მათგანი ასევე, მათთან დაკავშირებული პირები არ ყოფილან ცნობილი დამნაშავედ ან/და ბრალდებული კორუფციის, საგადასახადო თაღლითობის, გადასახადებისგან თავის არიდების ან ხელშემწყობის კუთხით.

21.1.4. ნებისმიერი ზემოაღნიშნული დებულების დარღვევამ შესაძლებელია გამოიწვიოს როგორც ამ, ისე მხარეებს შორის აქამდე გაფორმებული ნებისმიერი ხელშეკრულების შეწყვეტა ამასთან, ამგვარი შეწყვეტა არ გამორიცხავს დამრღვევი მხარის ან/და მისი უმაღლესი მენეჯმენტის წევრისუფლებამოსილი პირის, წარმომადგენლის, თანამშრომლის, სხვა პერსონალის ან მასთან დაკავშირებული პირის ან/და დაკავშირებული პირის პასუხისმგებლობას და შესაბამის სანქციებს, რაც გათვალისწინებულია კანონმდებლობით. (მათ შორის, შესაძლო სისხლის სამართლის პასუხისმგებლობასაც). ამასთანავე მხარეები ადასტურებენ, რომ მხარის პასუხისმგებლობას არ გამოიწვევს უმაღლესი მენეჯმენტისუფლებამოსილი პირის, სხვა პერსონალის ან მასთან დაკავშირებული პირის ან/და დაკავშირებული საწარმოს ქმედება, თუკი ეს პირი არ მოქმედებდა მხარის სახელითა და დავალებით.

21.1.5. აღნიშნული განცხადებები და გარანტიები ძალაშია მხარეთა მიერ ამ ხელშეკრულების ან/და აქამდე გაფორმებული ყველა სხვა ხელშეკრულებ(ებ)ის საფუძველზე ნაკისრი ვალდებულებების სრულად და ჯეროვნად შესრულებამდე, მიუხედავად ასეთი ხელშეკრულებ(ებ)ის სრულად ან ნაწილობრივ შეწყვეტისა.

21.1.6. ნებისმიერი მხარე დაუყოვნებლივ წერილობით აცნობებს მეორე მხარეს ყველა იმ გარემოებ(ებ)ის შესახებ, რომელიც შეიძლება წინააღმდეგობაში მოვიდეს ან/და გამოიწვიოს წინამდებარე გარანტიების დარღვევა; ასევე, ნებისმიერი ისეთი გარემოების დაწყების ან დადგომის შესახებ, რითაც საფრთხე შეექმნება ხელშეკრულებ(ებ)ით ნაკისრი ვალდებულებების სრულ და ჯეროვან შესრულებას.

22. <u>შეტყობინებები</u>

22.1.მხარეებს შორის ნებისმიერი ოფიციალური ურთიერთობა უნდა ატარებდეს წერილობით (როგორც ბეჭდური ისე ელექტრონული სახით) ფორმას. მხარისათვის გათვალისწინებული წერილობითი შეტყობინება მას შეიძლება მიეწოდოს პირადად ან გაეგზავნოს კურიერის (მათ შორის, საერთაშორისო კურიერის) ან საფოსტო გზავნილის (მათ შორის, დაზღვეული წერილის) საშუალებით. ოპერატიულობის მიზნით, დასაშვებია შეტყობინების მიწოდება ელექტრონული

ფოსტის საშუალებით გაგზავნის გზით. ამასთან მხარეები თანხმდებიან, რომ თუ მხარეს შეტყობინება ეგზავნება ელექრონული ფოსტის საშუალებით, ხელშეკრულბაში მითითებულ ელექტრონული ფოსტის მისამართზე, მიღება (მხარისათვის ჩაბარება) უნდა დადასტურდეს შესაბამისი ტექნიკური საშუალებით ამონაწერის ან/და შესაბამისი ტექნიკური საშუალებით მიწოდებული დადასტურებით.

22.2.მხარეები თანხმდებიან, რომ მეიჯარის მიერ გაცხადებულ ელექტრონული ფოსტის მისამართზე, რომელიც მითითებულია წინამდებარე ხელშეკრულებაში, გაგზავნილი ელექტრონული შეტყობინება ითვლება მეიჯარისათვის ოფიციალურად ჩაბარებულ შეტყობინებად.

22.3.შეტყობინება ჩაბარებულად ითვლება ადრესატის მიერ მისი მიღების დღეს თუ შეტყობინების მიღება დადასტურებულია ადრესატის მიერ (მათ შორის, ელექტრონული დოკუმენტით, ქვითრით, შეტყობინების შესაბამისი სხვა საშუალებით და ა.შ.). თუ შეტყობინების მიღება არ არის დადასტურებული ადრესატის მიერ, ნებისმიერი ასეთი შეტყობინება მიიჩნევა სათანადო წესის შესაბამისად გაგზავნილად და მიღებულად, შეტყობინების გაგზავნიდან მეორე დღეს.

22.4.შეტყობინება მიღებულად/ჩაბარებულად ითვლება იმ შემთხვევაშიც, თუ შეტყობინების გამგზავნ მხარეს შეტყობინება დაუბრუნდება გაგზავნილ მისამართზე შეტყობინების ადრესატის ადგილსამყოფელის არარსებობის გამო, ადრესატი უარს განაცხადებს შეტყობინების მიღებაზე ან თავს აარიდებს მის მიღებას.

22.5.შეტყობინება ასევე მიღებულად/ჩაბარებულად ითვლება კანონმდებლობით განსაზღვრული ნებისმიერი ფორმითა და საშულებით გაგზავნისა და ჩაბარების შემთხვევაშიც.

22.6.მხარეები ურთიერთობას განახორციელებენ ხელშეკრულებით განსაზღვრულ მისამართზე (ან სხვა ნებისმიერ მისამართზე, რომელსაც ერთი მხარე აცნობებს მეორეს წერილობით). მხარე ვალდებულია აღნიშნული მისამართ(ებ)ის (მათ შორის ელექტრონული ფოსტის) ან მათი რომელიმე მონაცემის ცვლილების შესახებ დაუყოვნებლივ აცნობოს მეორე მხარეს, წინააღმდეგ შემთხვევაში, მხარის მიერ აღნიშნულ მისამართზე (მათ შორის ელექტრონულ ფოსტაზე) გაგზავნილი შეტყობინება ჩაითვლება ჯეროვნად ჩაბარებულად.

23. **ხელმოწერები**

„მეიჯარე"
შპს „ბიზნეს ცენტრი ტაბიძის #1"

ალექსი არსენიძე
პ/ნ 01019020124

„მოიჯარე"
სს „თიბისი ბანკი"

კონსტანტინე ბურდილაძე
პ/ნ 01008010886

დანართი #1

სართულებზე განაწილებული
საერთო ფართი განისაზღვრა 711.00 მ²

თავისუფლების მოედნის მთაწმინდის ს/ც-3

I სართულის
საერთო ფართი განისაზღვრა 286.00 კვ/მ

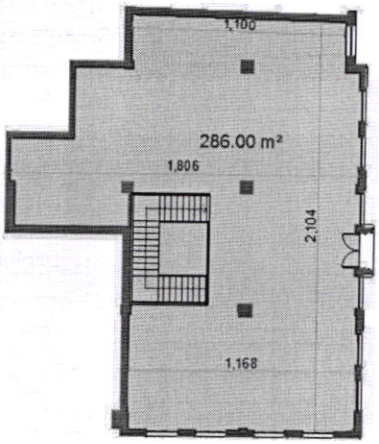

თავისუფლების მოედნის მთაწმინდის ს/ც-3

სარდაფის სართულის
საერთო ფართი განისაზღვრა 425.00 კვ/მ

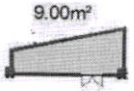

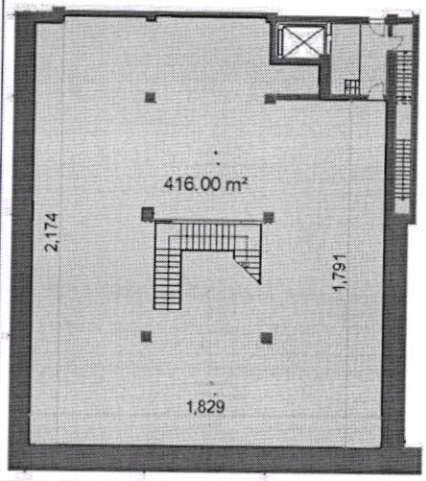

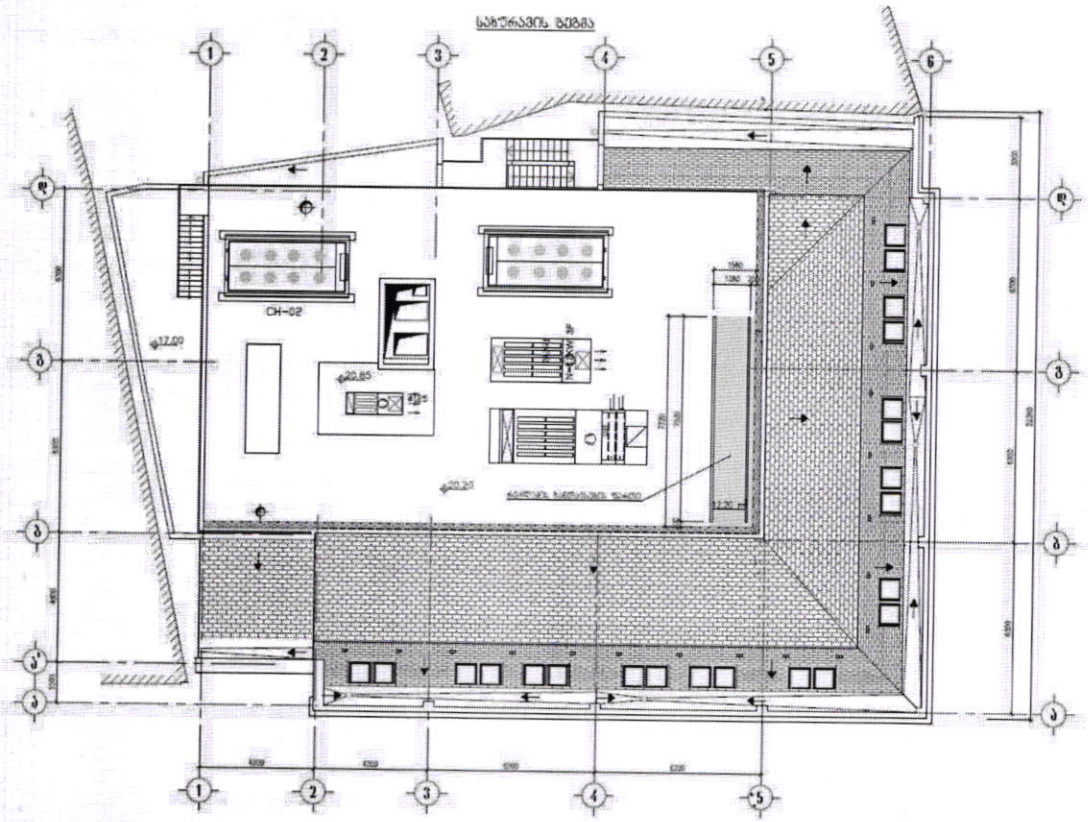

მეიჯარე

მოიჯარე