სიმაღლის განმსაზღვრელი სქემა

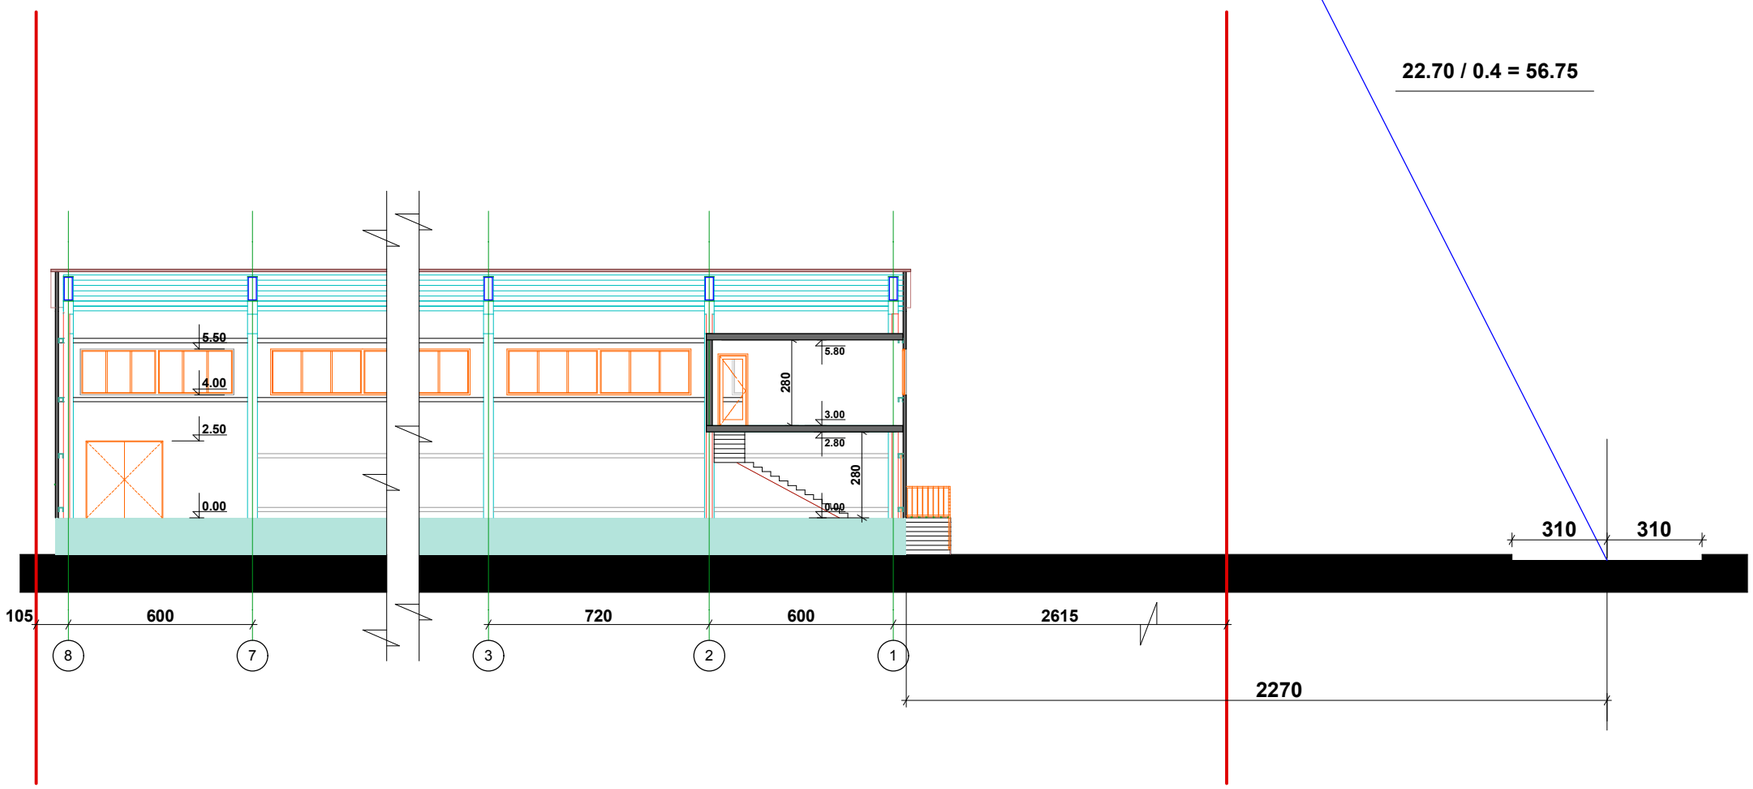

ფორმატი A - 3	თბილისი 2013 წ.
	დაკვეთა №

ექსპლიკაცია:

პირობითი ნიშნები

14.55 არქიტექტურული ნიშნული

ნაკვეთის საზღვარი

შენიშვნები:

1. ნახაზზე საპროექტო შენობის ნული შეესაბამება აბსოლუტურ ნიშნულს - 427.00
2. ნახაზზე ზომები მოცემულია სანტიმეტრებში
3. ნახაზის ყველა ცვლილება მშენებლობისას შეთანხმებული უნდა იყოს პროექტის ავტორთან

დამკვეთი: შ.პ.ს. „ბიდო“	მისამართი: ქ. თბილისი, ვაკე-საბურთალოს რნ.-ი. ჯ.დადიანის მკრ. კორპ. №3. ბ.№33
შეთანხმებულია დამკვეთთან	ხელმოწერა

პროექტის სახელწოდება

ქ. თბილისი, ძეჩა ჩაჩავა, №2,4,6,8,10,12. (ნაკვ.4/18) – ზე

სასაწყობე ფართის პროექტი

		შ.პ.ს. "გოდოლი2008"	
თანამდებობა	გვარი	ხელმოწერა	თარიღი
დირექტორი	ნ. სვიანაძე		
პრ. ავტორი	ე.ფირანაშვილი		
დაამშპავა	ე.ფირანაშვილი		
შეამოწმა			
მასშტაბი	1 : 200	სიმაღლის სქემა	
თარიღი			
სტადია		ფურცლები	ფურცელი
პროექტი			