შპს კირკიტაძე და კომპანია (ს/ნ 4162940067)

L.T.D "KIRKITADZE & COMPANY"

Pekini str. N 27 tel: 2 37 23 00 mob: 5 99 56 22 76, fax: 2 37 23 00

ქალაქი თბილისი, დიდუბე-ჩუღურეთის ხეობა, მე-12 კვ. (ს/კ 01.72.14.014.053)
შპს "ფიჩი ტრეი ენერჯის" (ID 404948021) საკუთრებაში არსებული 7582 კვ.მ. ორსართულიანი-სახმელეთო
დანიშნულების მიწის ნაკვეთის და მასზე მიმდებარე ტერიტორიის ტოპოგრაფიული აზომვა

გეგმა

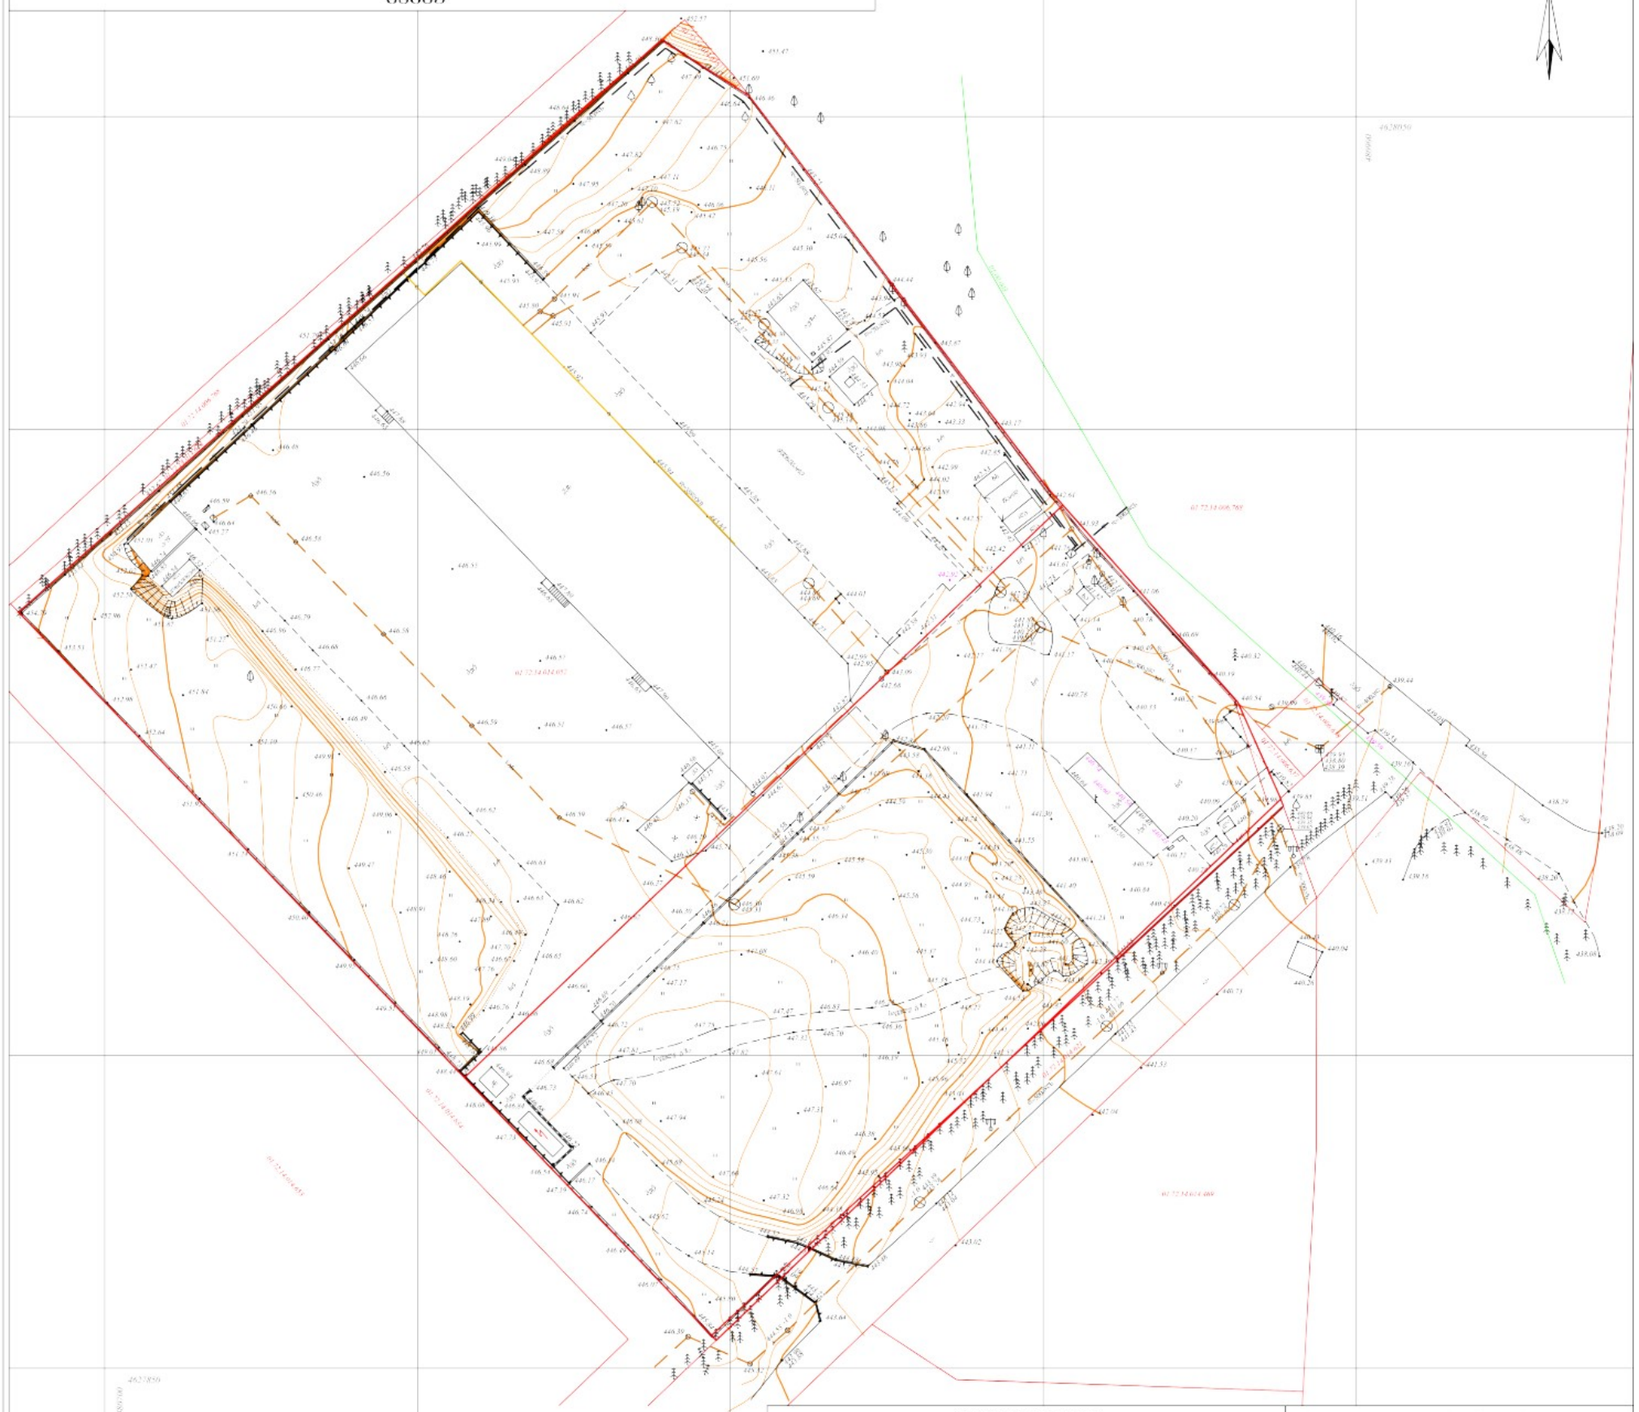

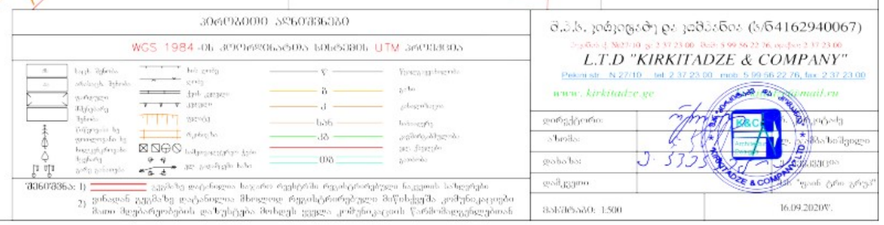

შპს. კირკიტაძე და კომპანია (ს/ნ 4162940067)

L.T.D "KIRKITADZE & COMPANY"

დაამზადა	
შეამოწმა	
დაამტკიცა	
მასშტაბი 1:500	16.09.2020წ.

...\diRomi_11 07 (01.72.14.014.633 9/16/2020 5:37:44 PM

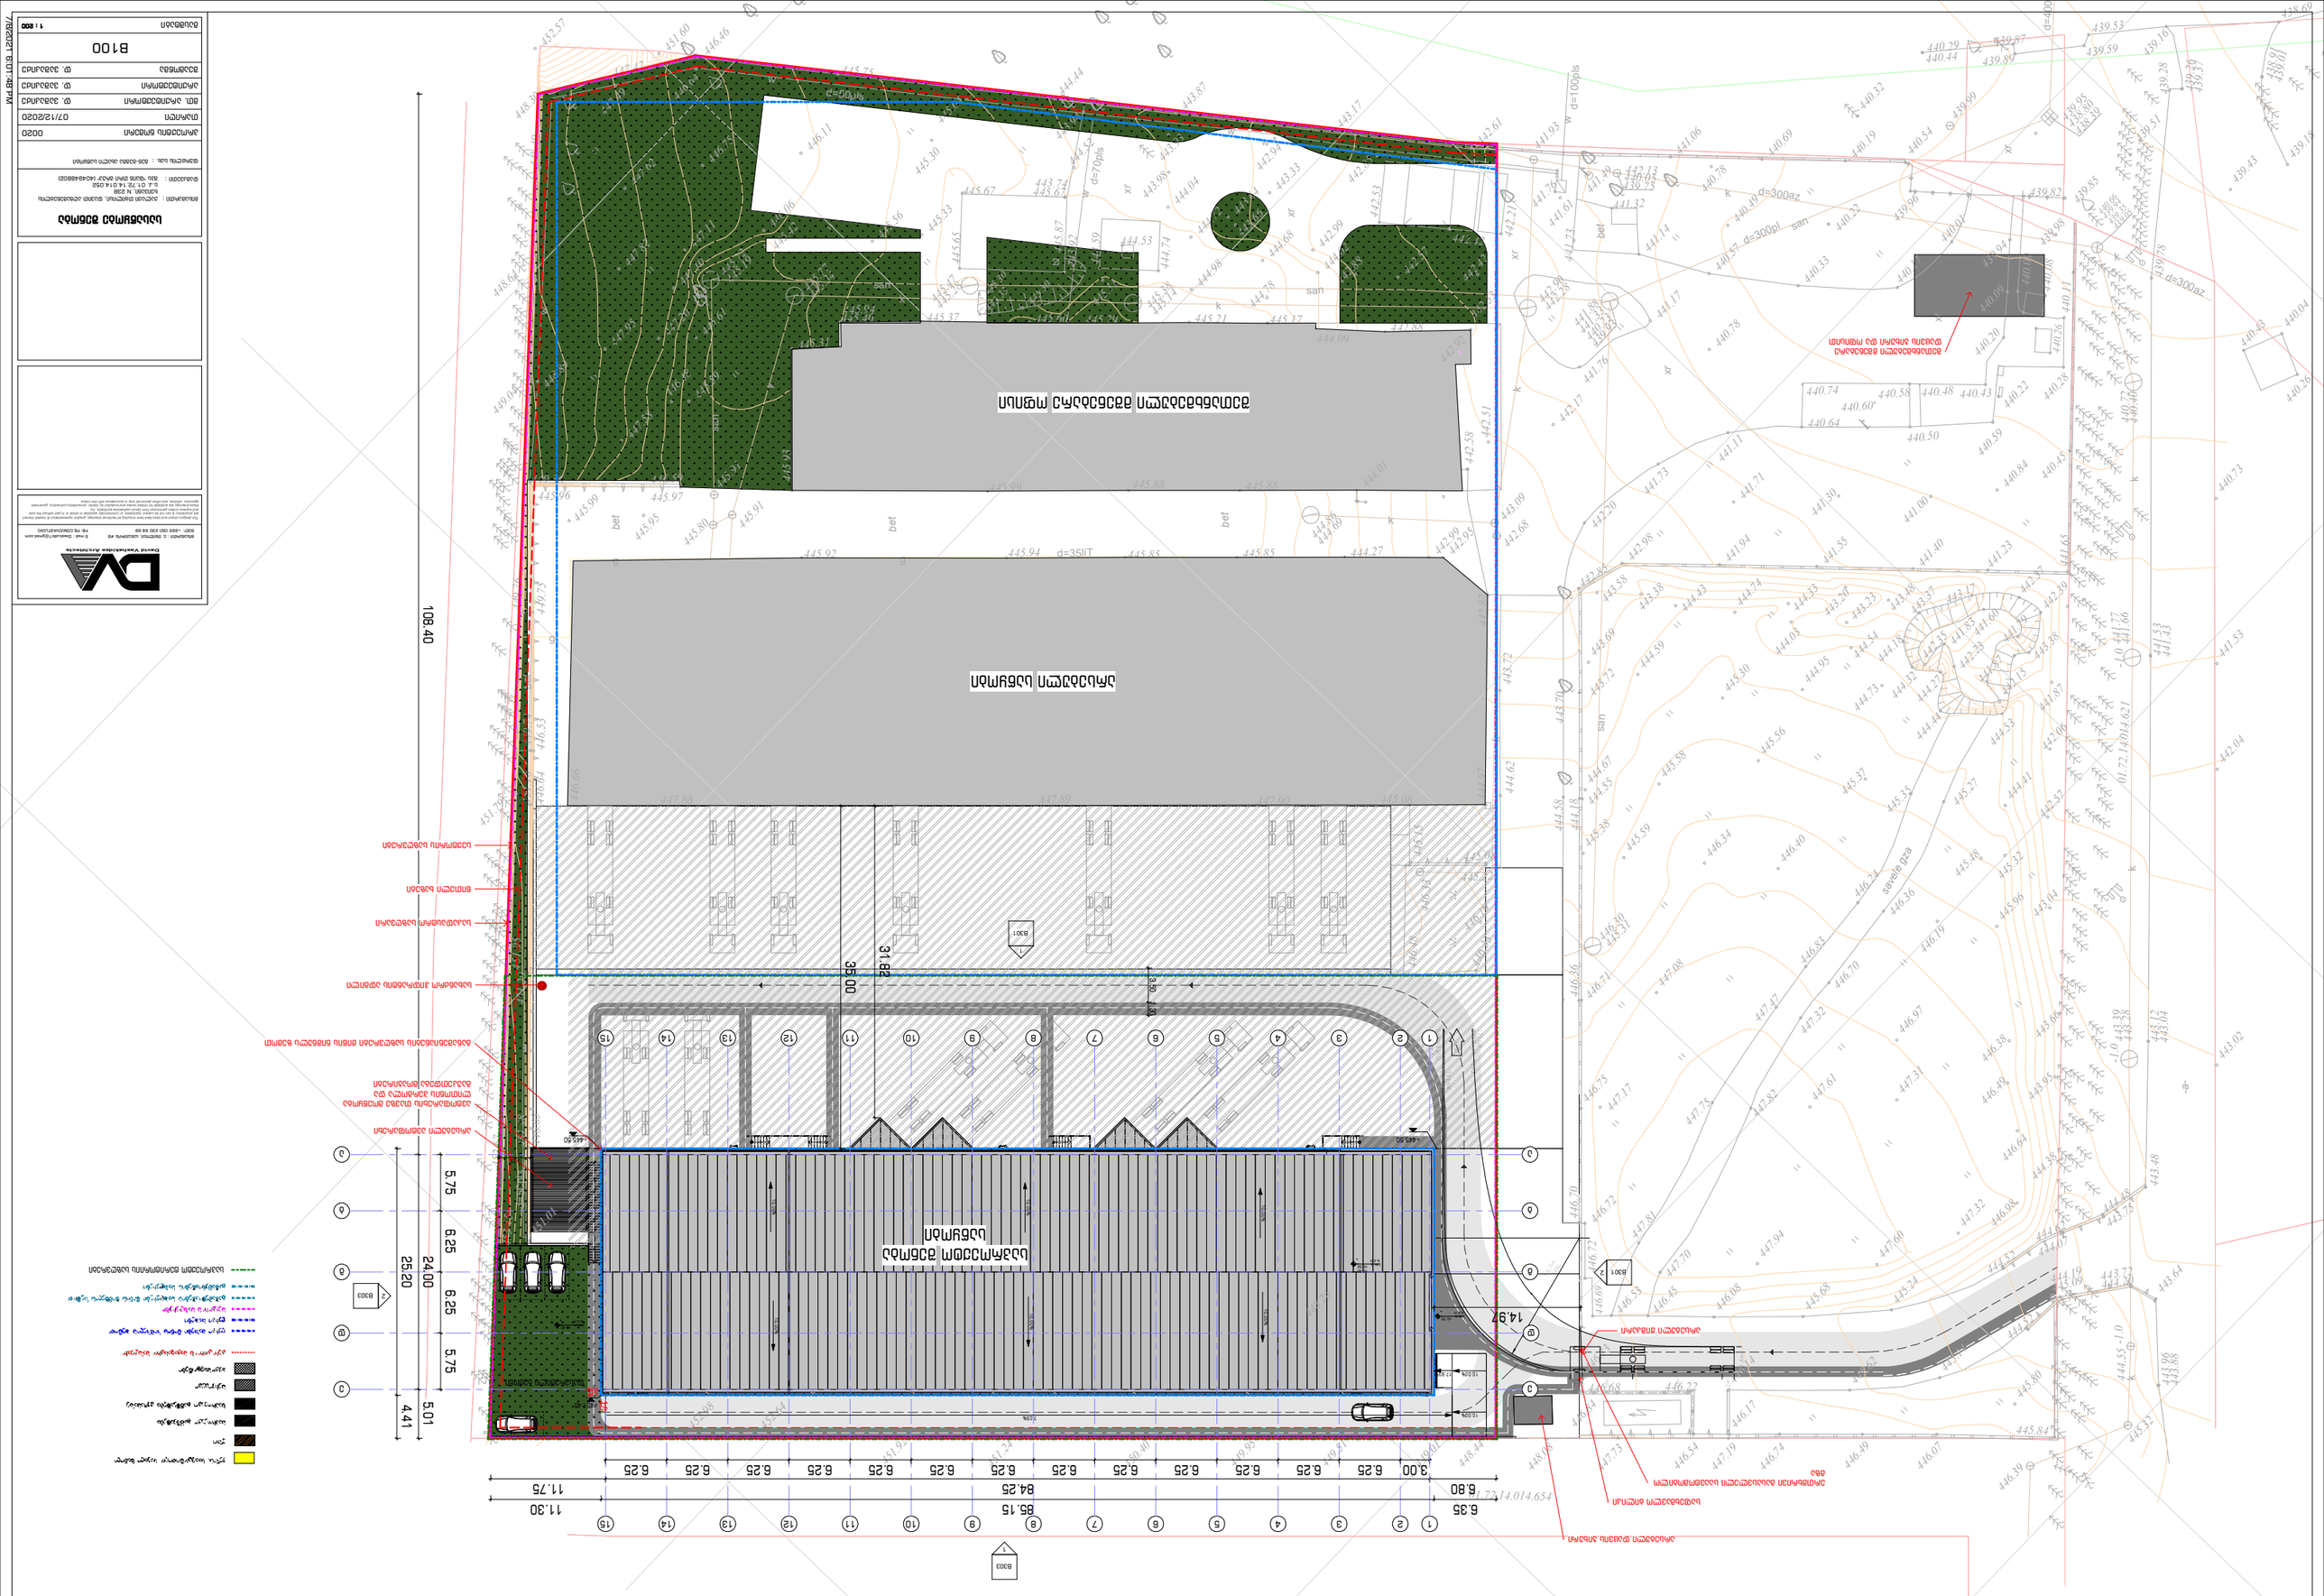
ՍՊԱՌՈՒՄ ԵՎ ՍԱՀՄԱՆ ՊԱՏԿԵՐՈՎ