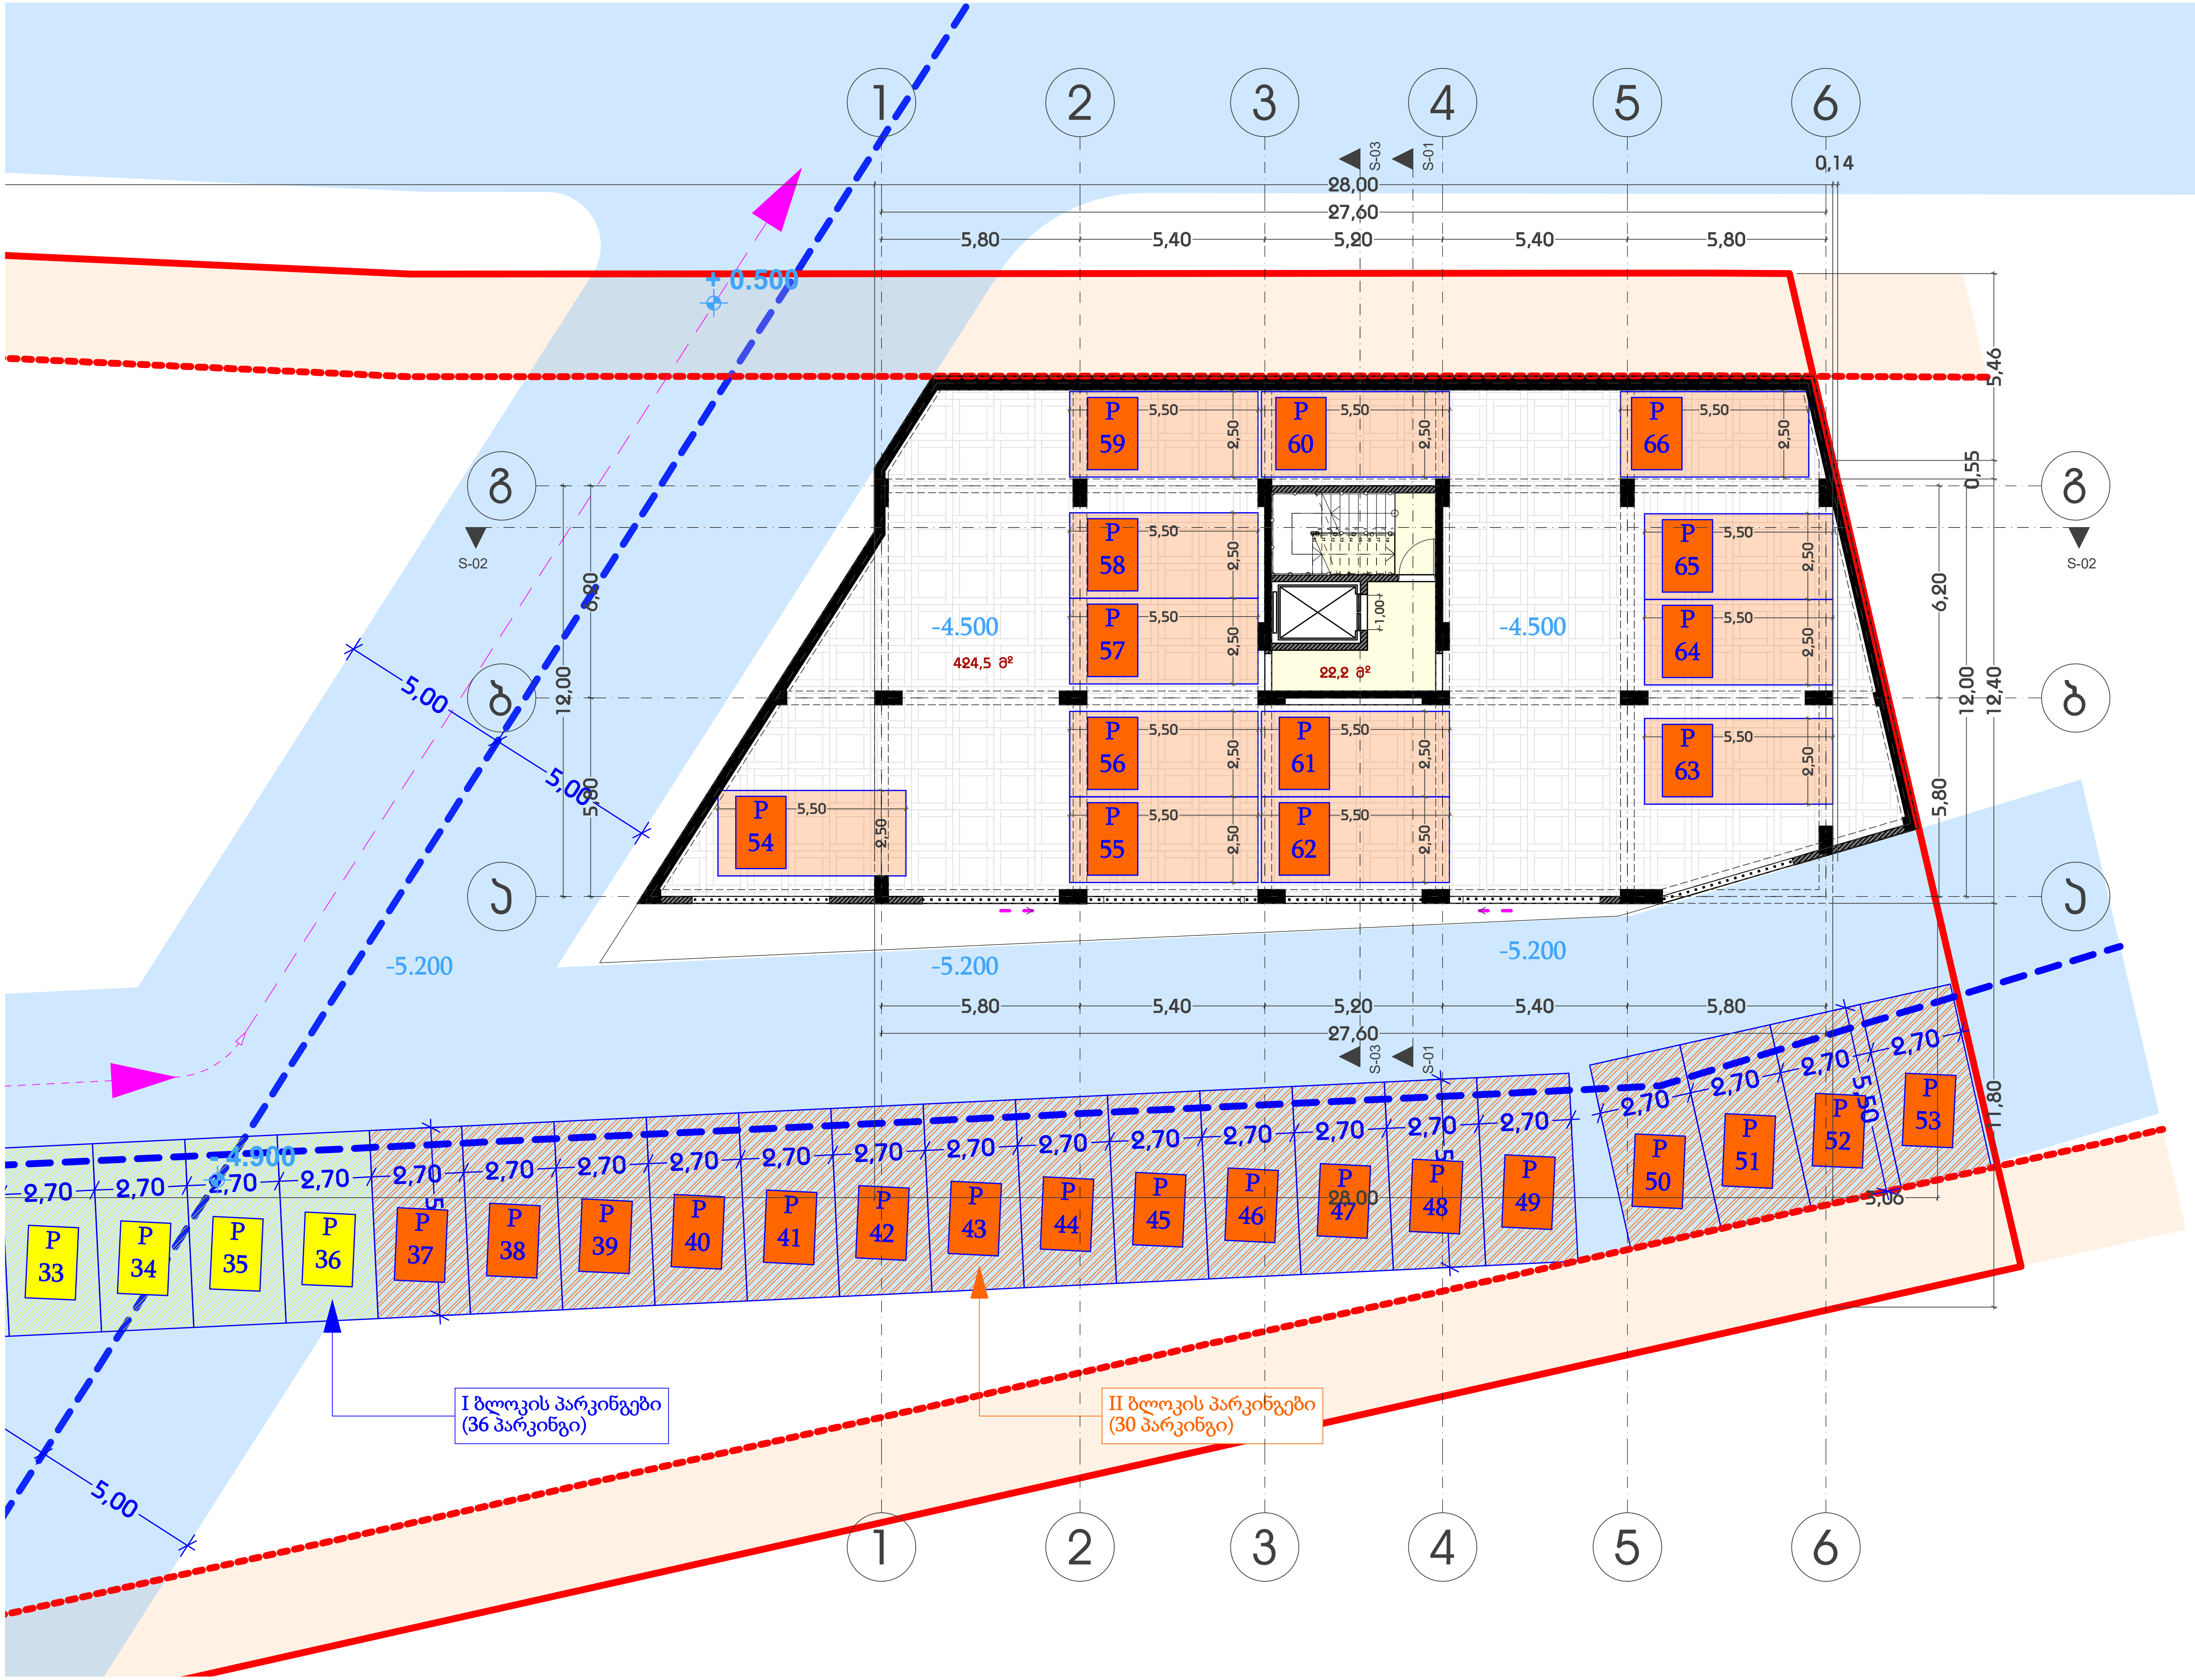

ნახაზის დასახელება	პარკინგის გეგმა
მასშტაბი	1:200
ფურცლის №	
ფორმატი	A3
სტადია	მ.პ.
დამკვეთი	
მისამართი	ლ. ქავთარაძის ქ. №5
პროექტის სახელი	მრავალბინიანი საცხოვრებელი სახლი

თანამდებობა	გვარი	ხელმოწერა
დირექტორი	ი. ხავთასი	
არქიტექტორი	ი. ხავთასი	

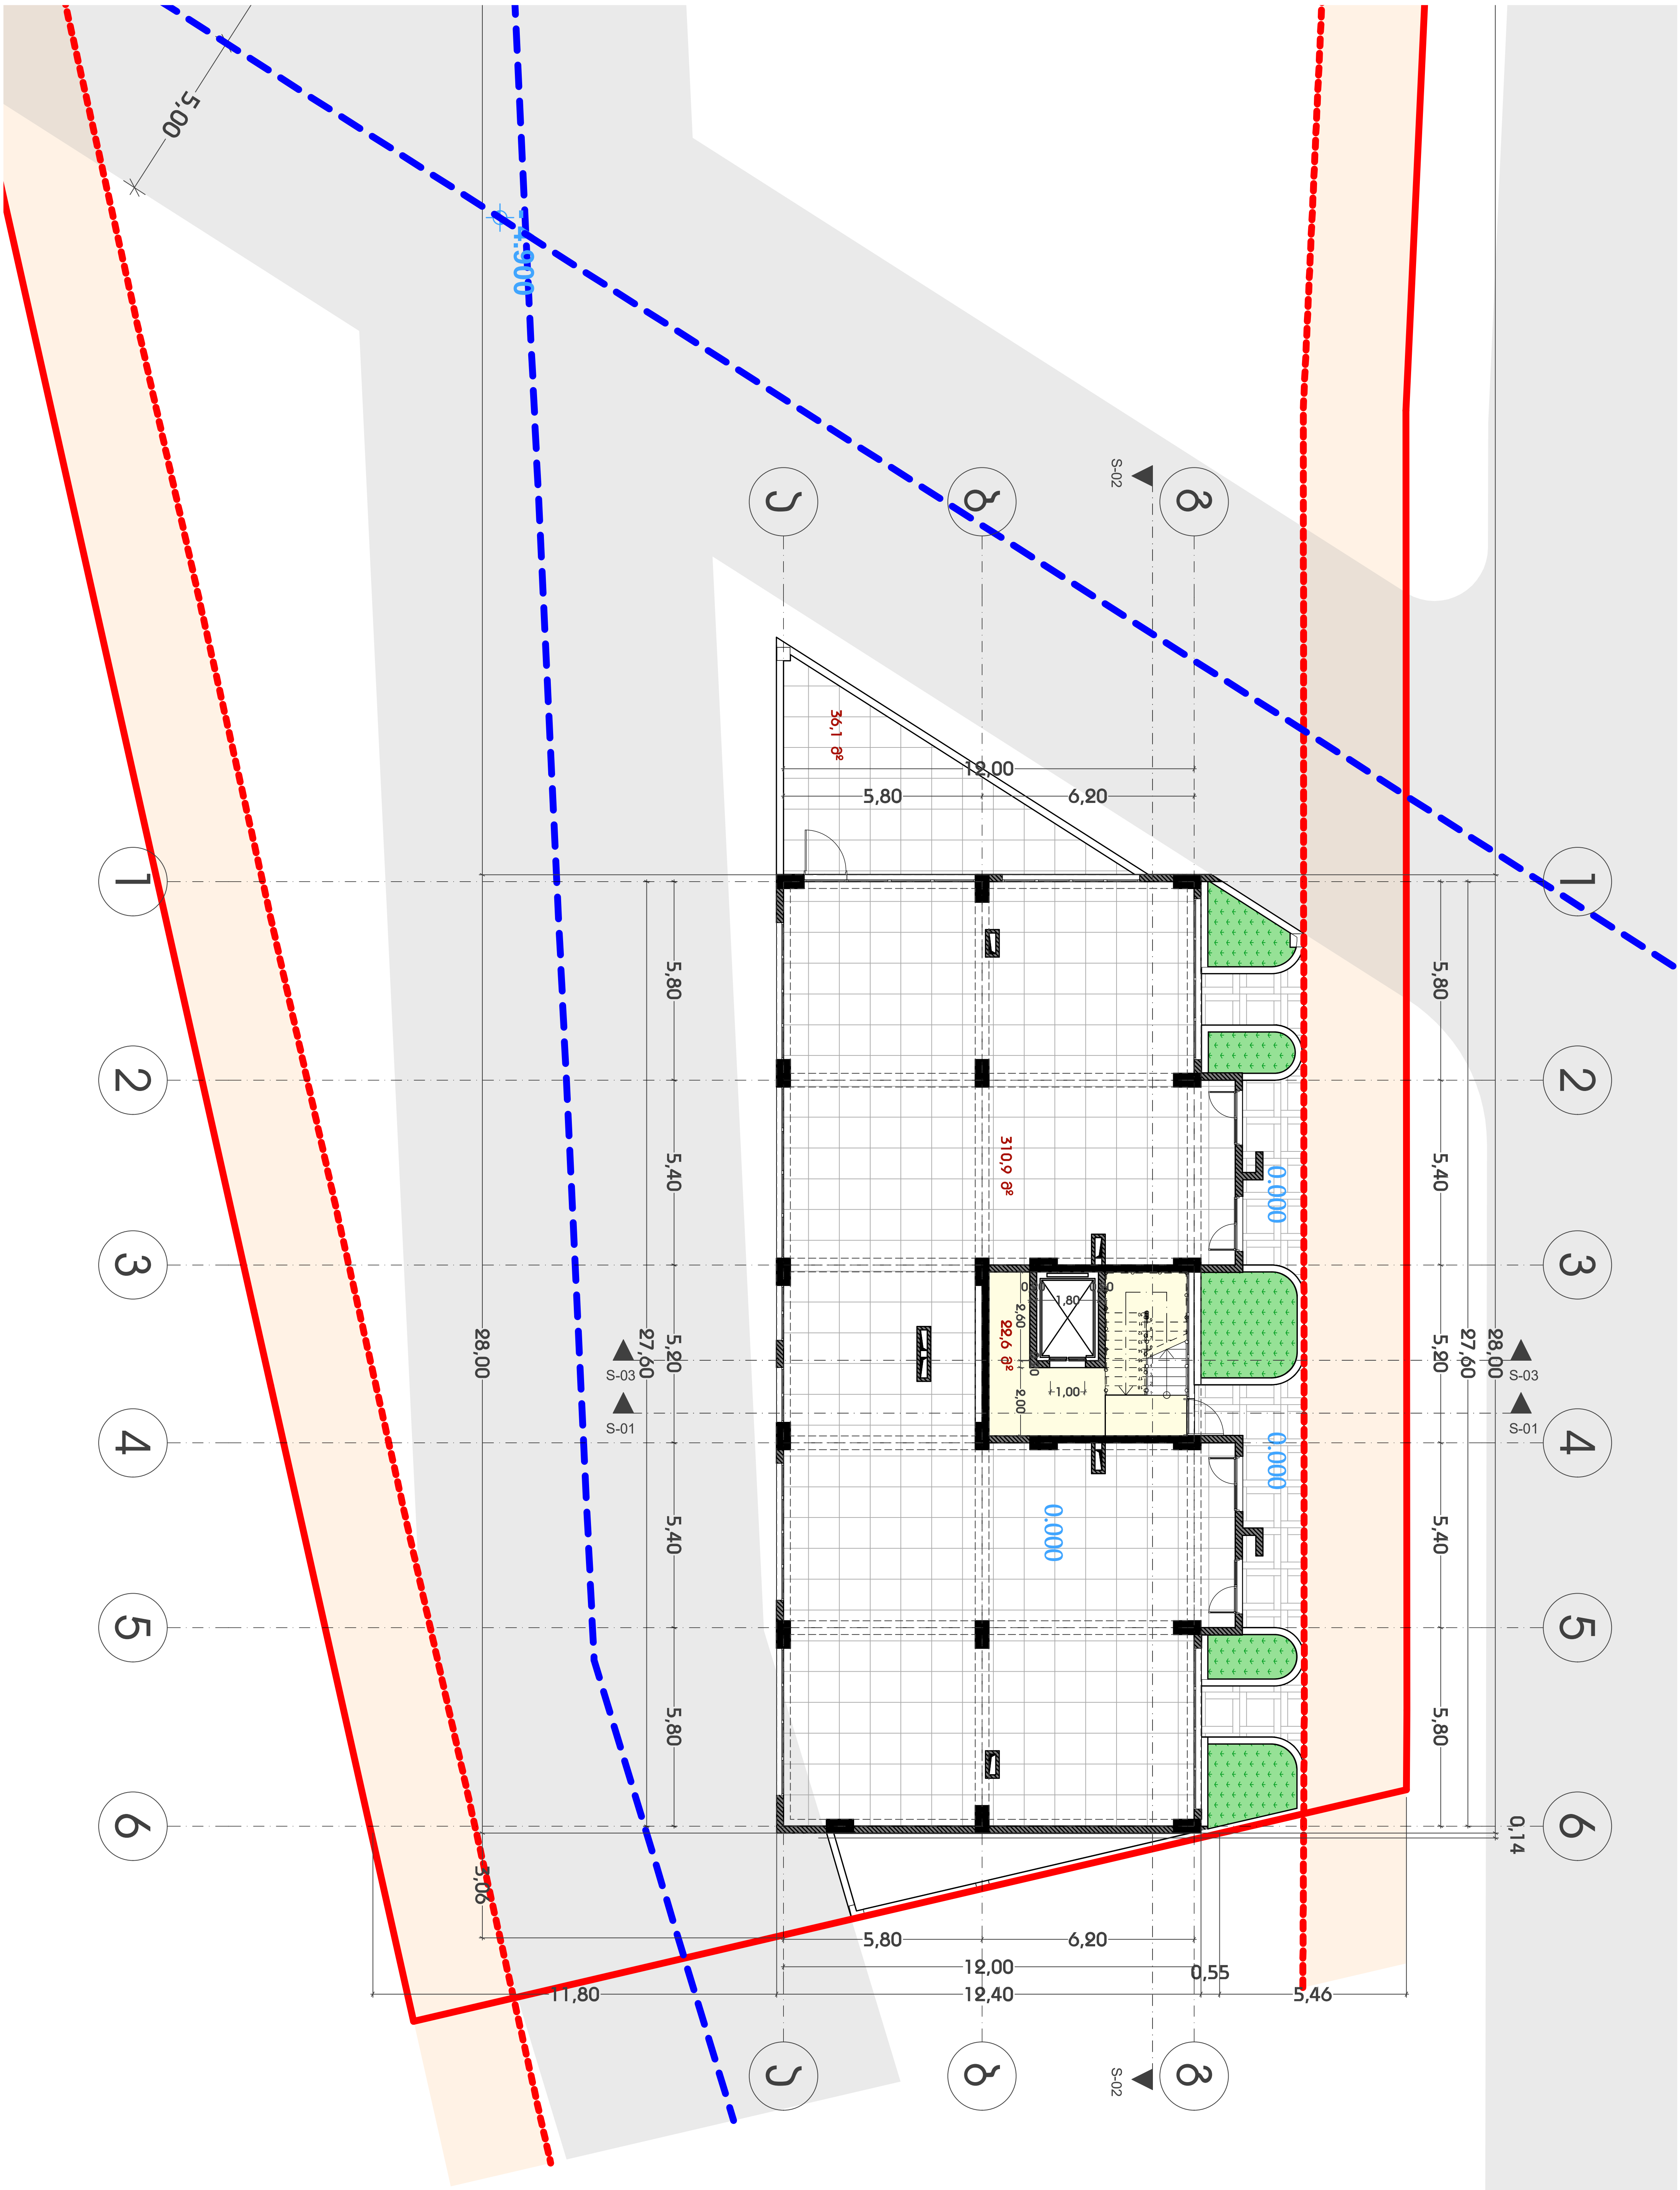

თანამდებობა	გვარი	ხელმოწერა
დირექტორი	ი. ხავთასი	
არქიტექტორი	ი. ხავთასი	

დამკვეთი	
მისამართი	დ. ქვაჭანტირაძის ქ. №5
პროექტის სახელი	
მრავალბინიანი საცხოვრებელი სახლი	

მასშტაბი	ნახაზის დასახელება	
1:200	გეგმა ნიშნულზე 0.000	
სტადია	ფურცლის №	ფორმატი
მ.პ.		A3

ILIA KHAVTASI STUDIO

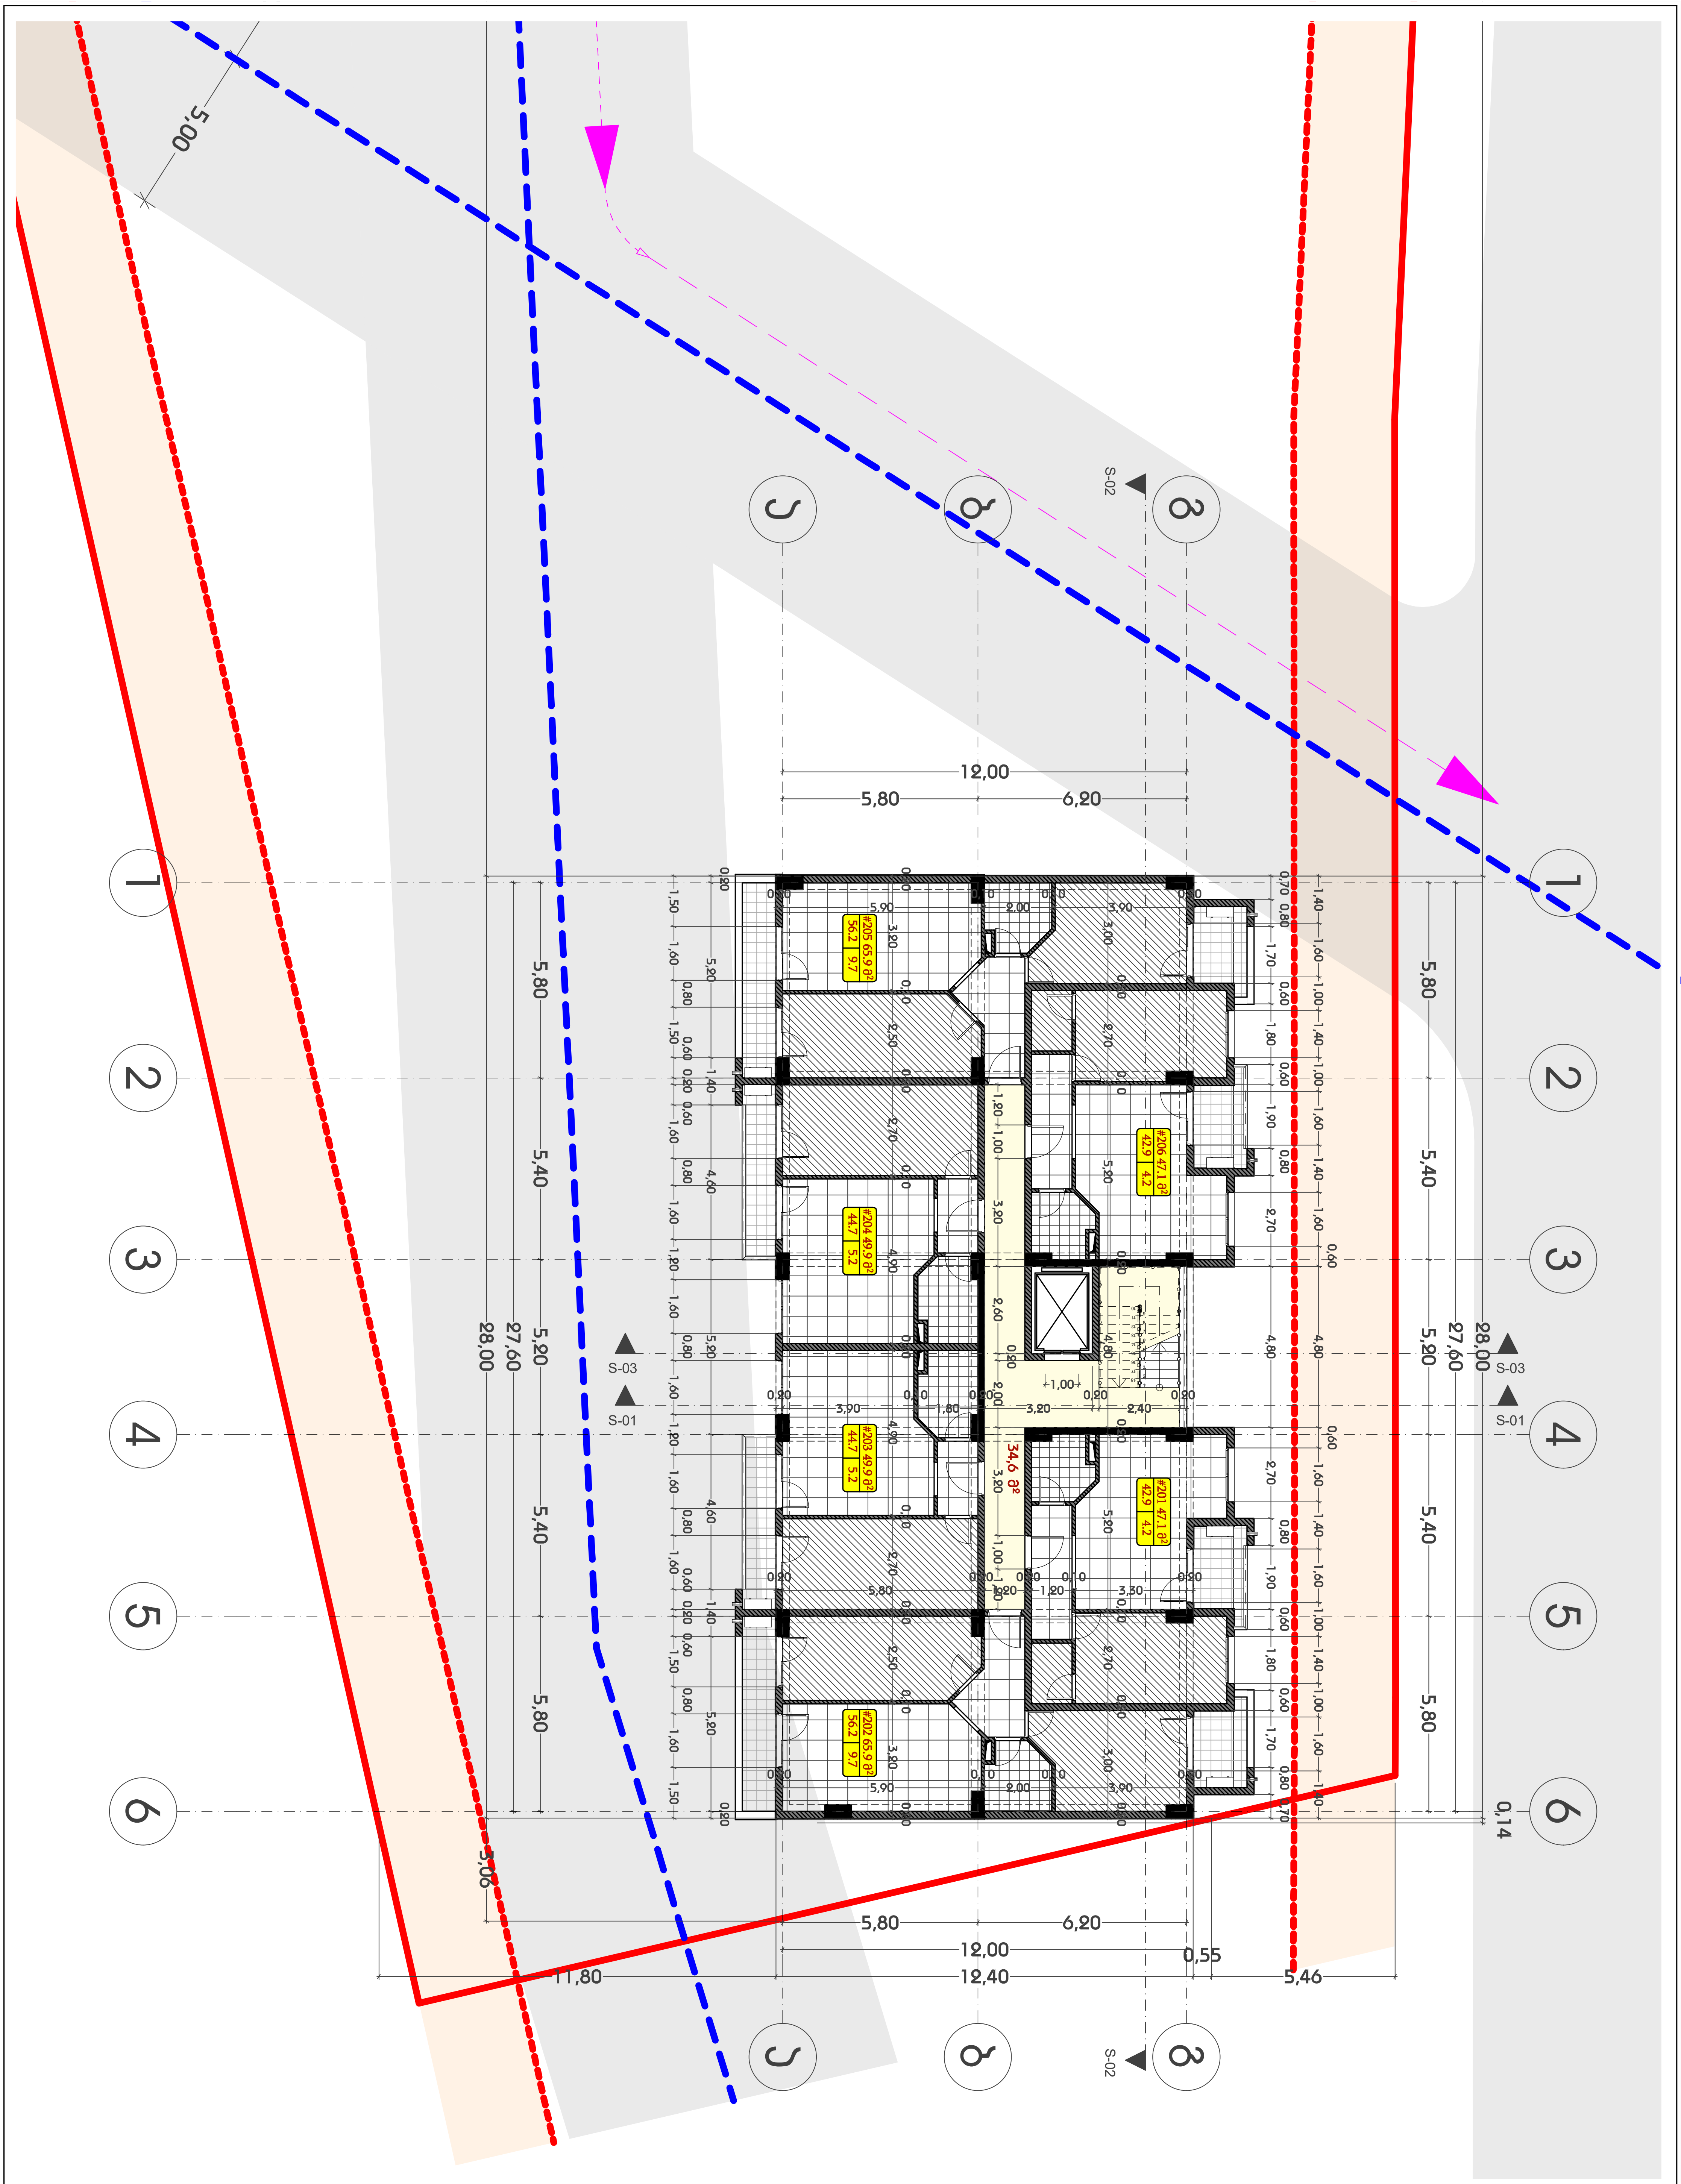

თანამდებობა	გვარი	ხელმოწერა
დირექტორი	ი. ხავთასი	
არქიტექტორი	ი. ხავთასი	

დამკვეთი	
მისამართი	დ. კაკაბაძის ქ. №5
პროექტის სახელი	
მრავალბინიანი საცხოვრებელი სახლი	

მასშტაბი	ნახაზის დასახელება	
1:200	გეგმა ნიშნულზე 6.200	
სტადია	ფურცლის №	ფორმატი
მ.პ.		A3





















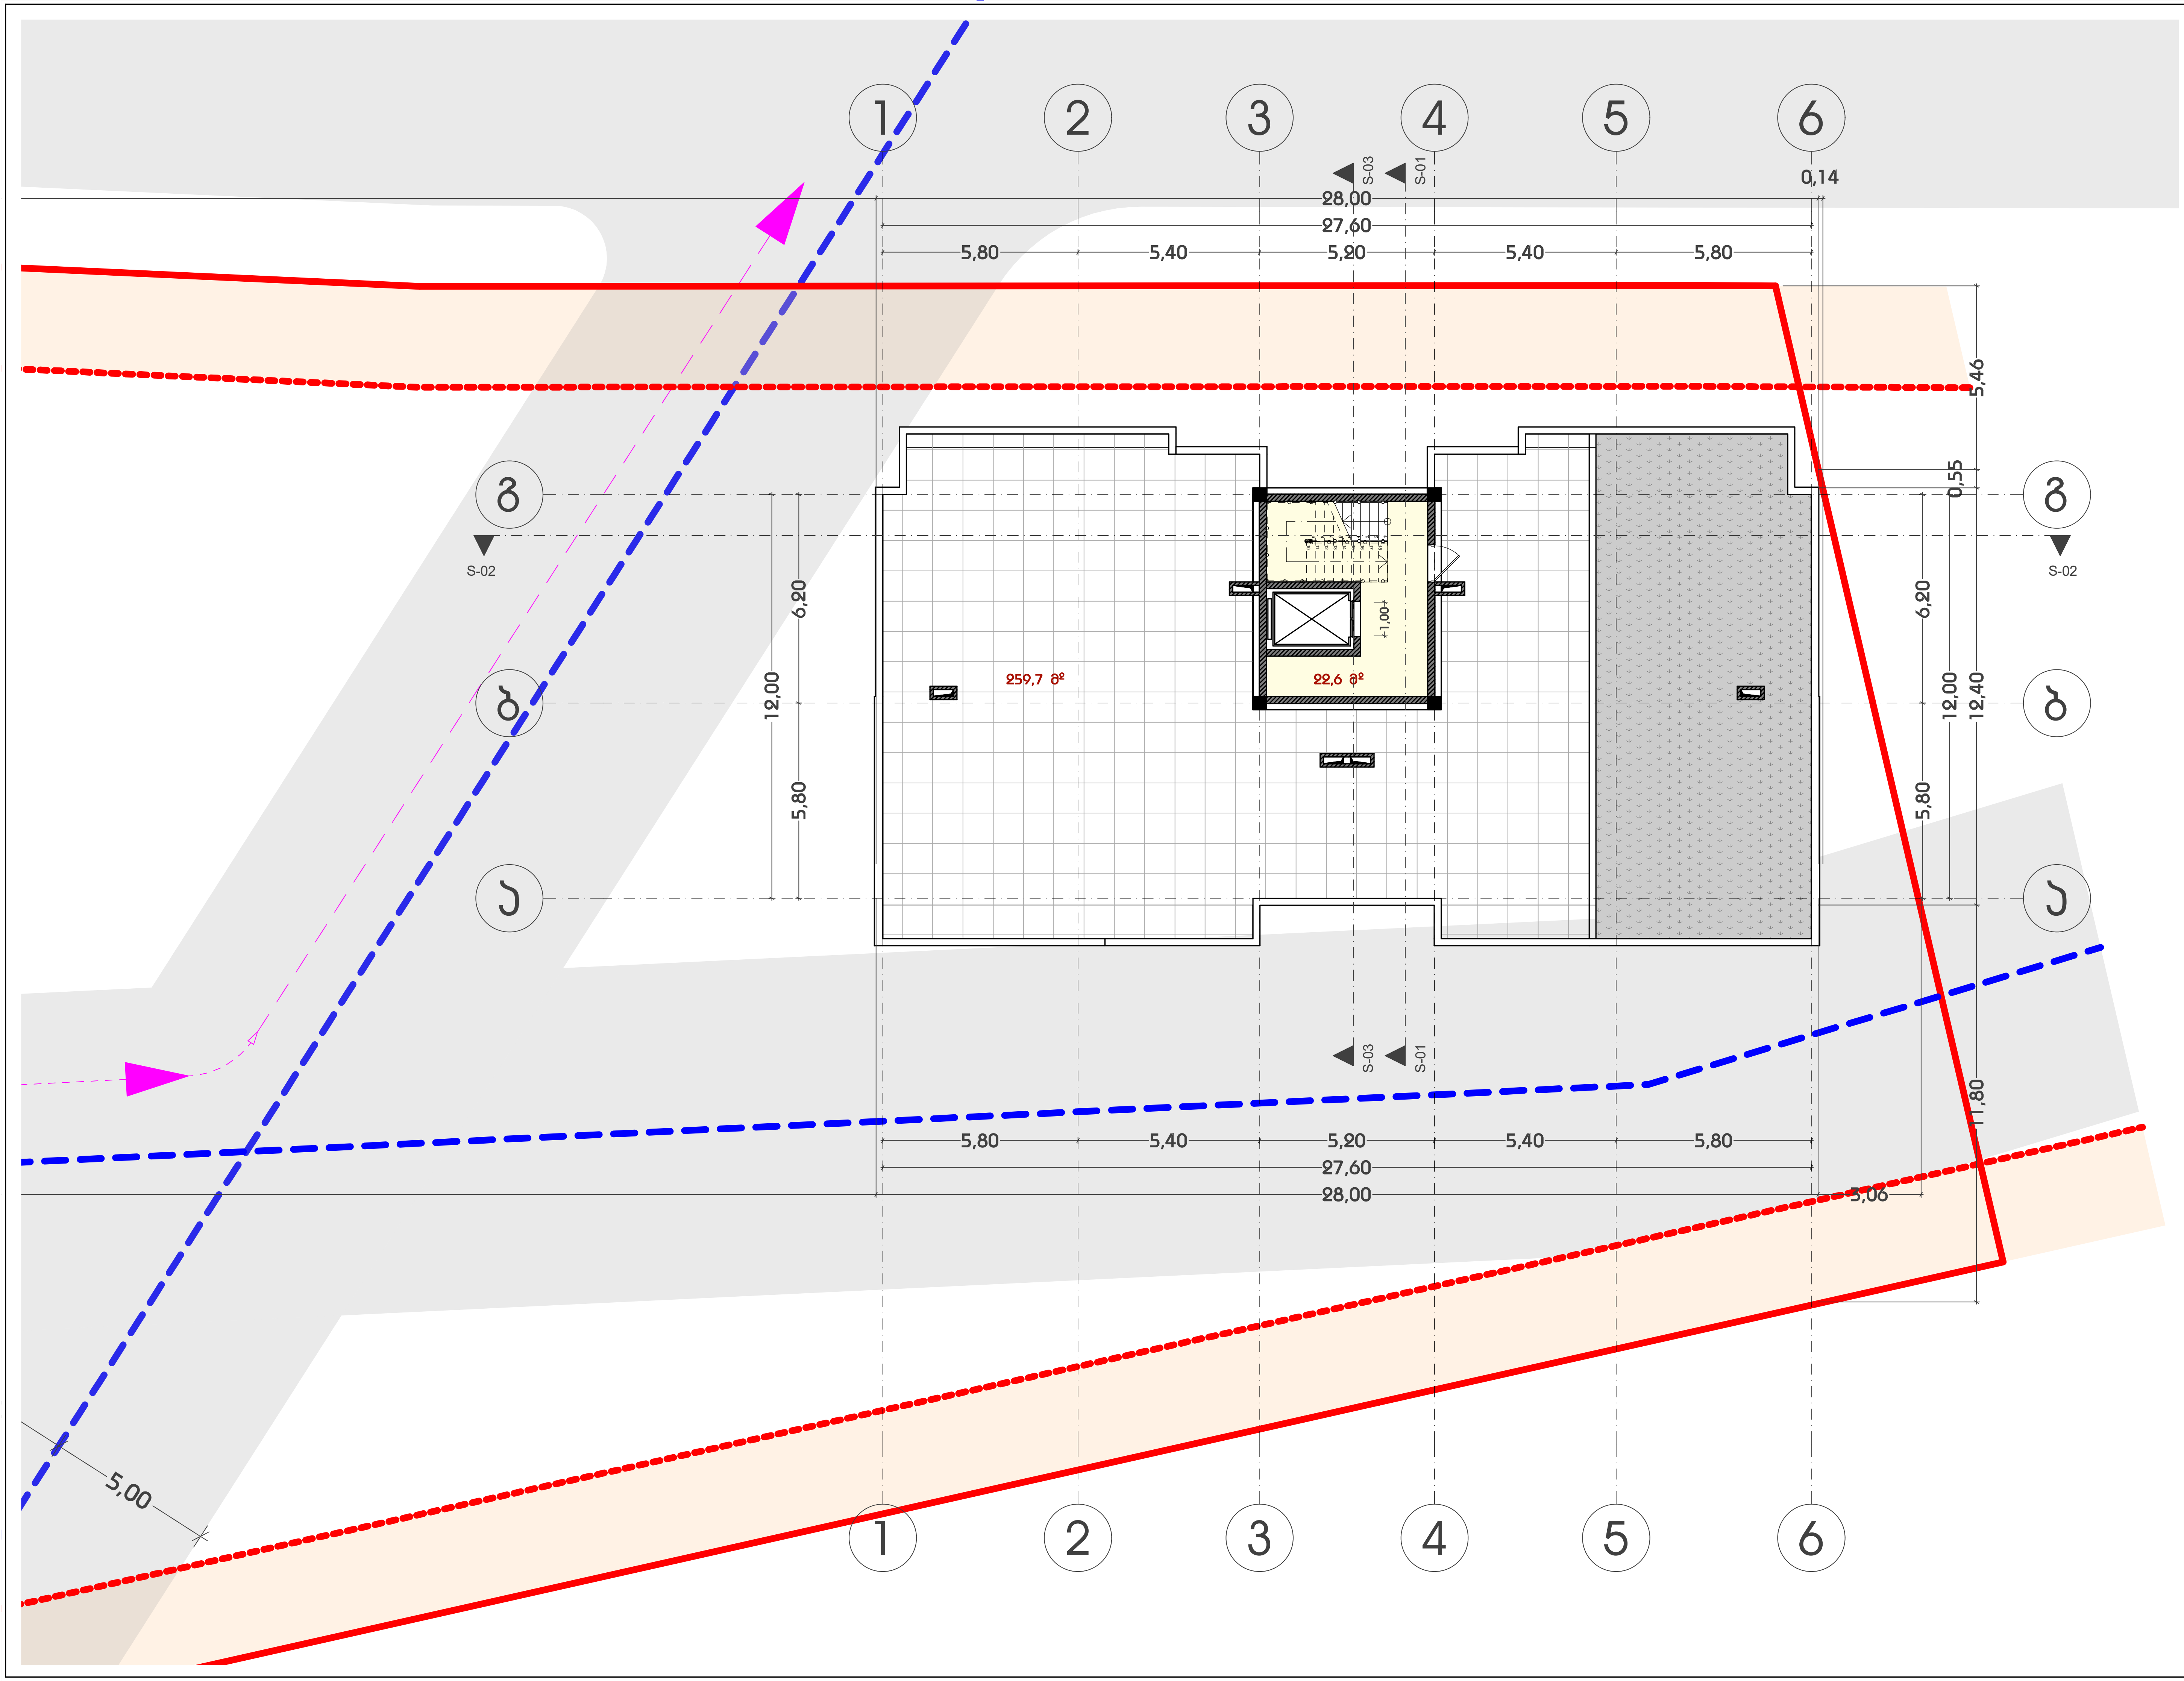

ნახაზის დასახელება	ზედა ნიშნულზე 28.600	ფურცლის №	ფორმატი A3
მასშტაბი	1:200	სტადია	ა.პ.
დამკვეთი			
მისამართი	დ. ჯავახიშვილის ქ. №5		
პროექტის სახელი	მრავალბინიანი საცხოვრებელი სახლი		

თანამდებობა	გვარი	ხელმოწერა
დირექტორი	ი. ხავთასი	
არქიტექტორი	ი. ხავთასი	

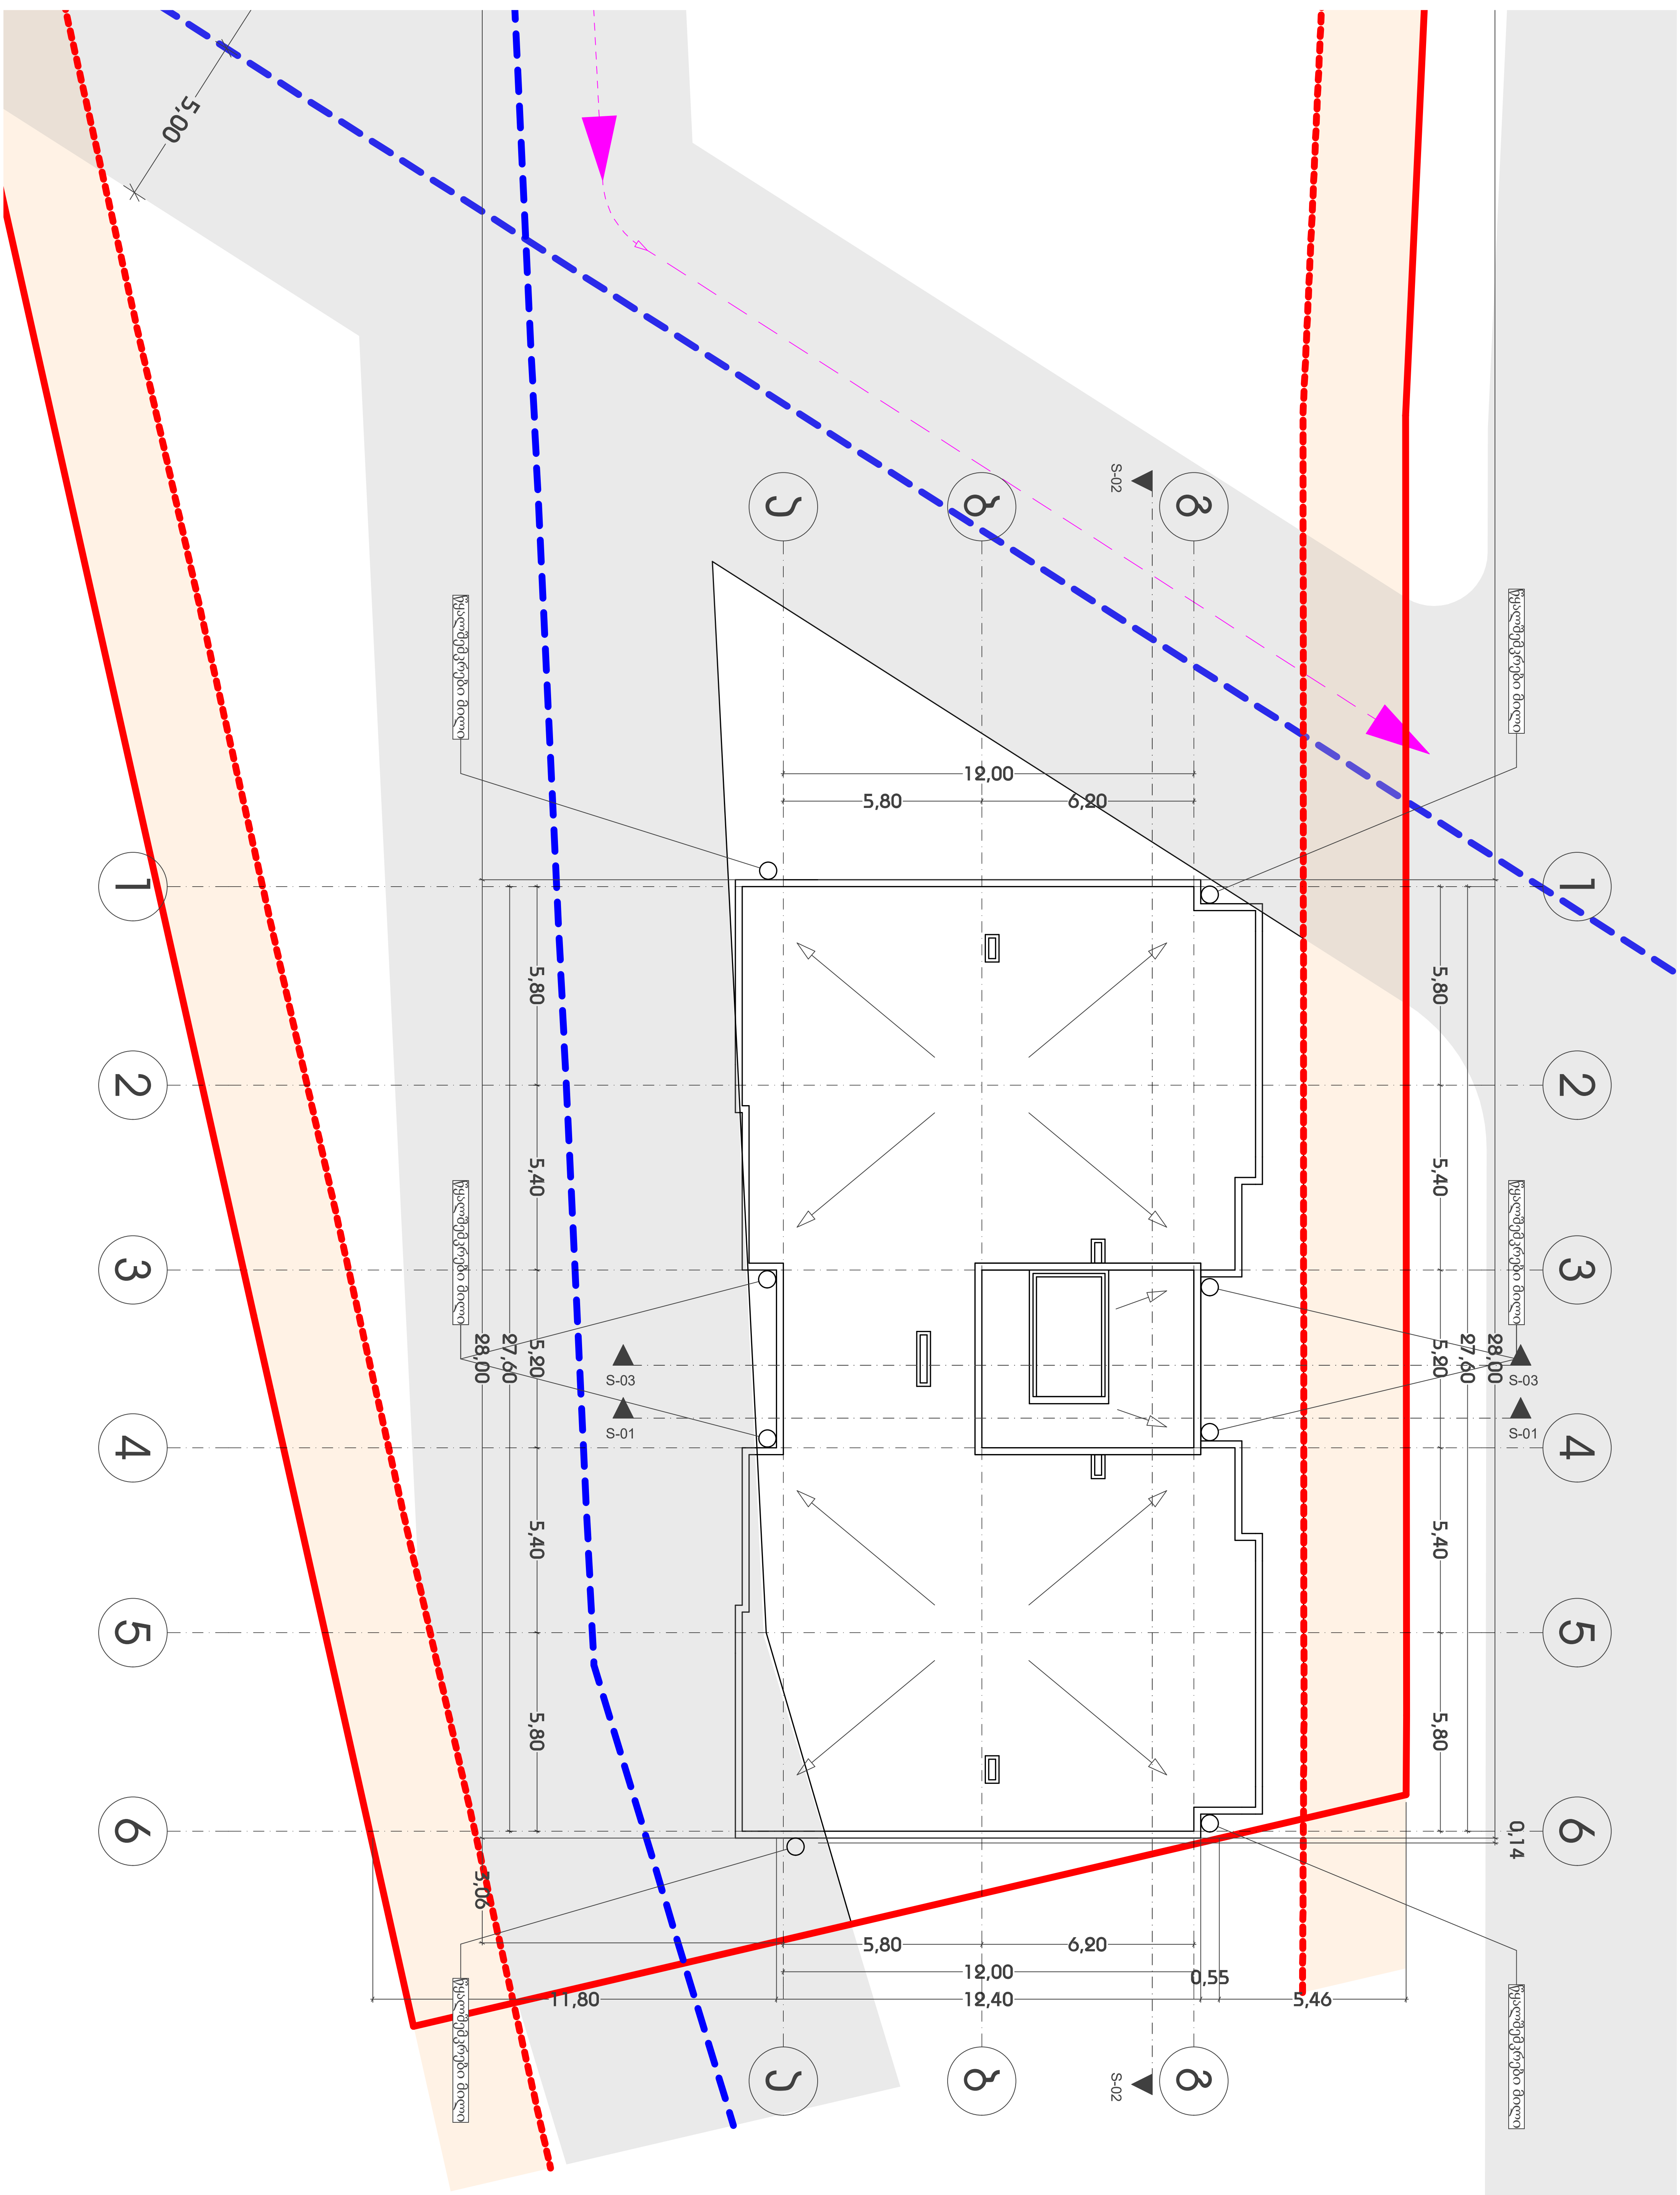

თანამდებობა	გვარი	ხელმოწერა	დამკვეთი		მასშტაბი	ნახაზის დასახელება	
დირექტორი	ი. ხავთასი		მისამართი	ი. ჭავჭავაძის ქ. №5	1:200	სახურავის გეგმა	
არქიტექტორი	ი. ხავთასი		პროექტის სახელი		სტადია	ფურცლის №	ფორმატი
			მრავალბინიანი საცხოვრებელი სახლი		მ.პ.		A3

ILIA KHAVTASI STUDIO