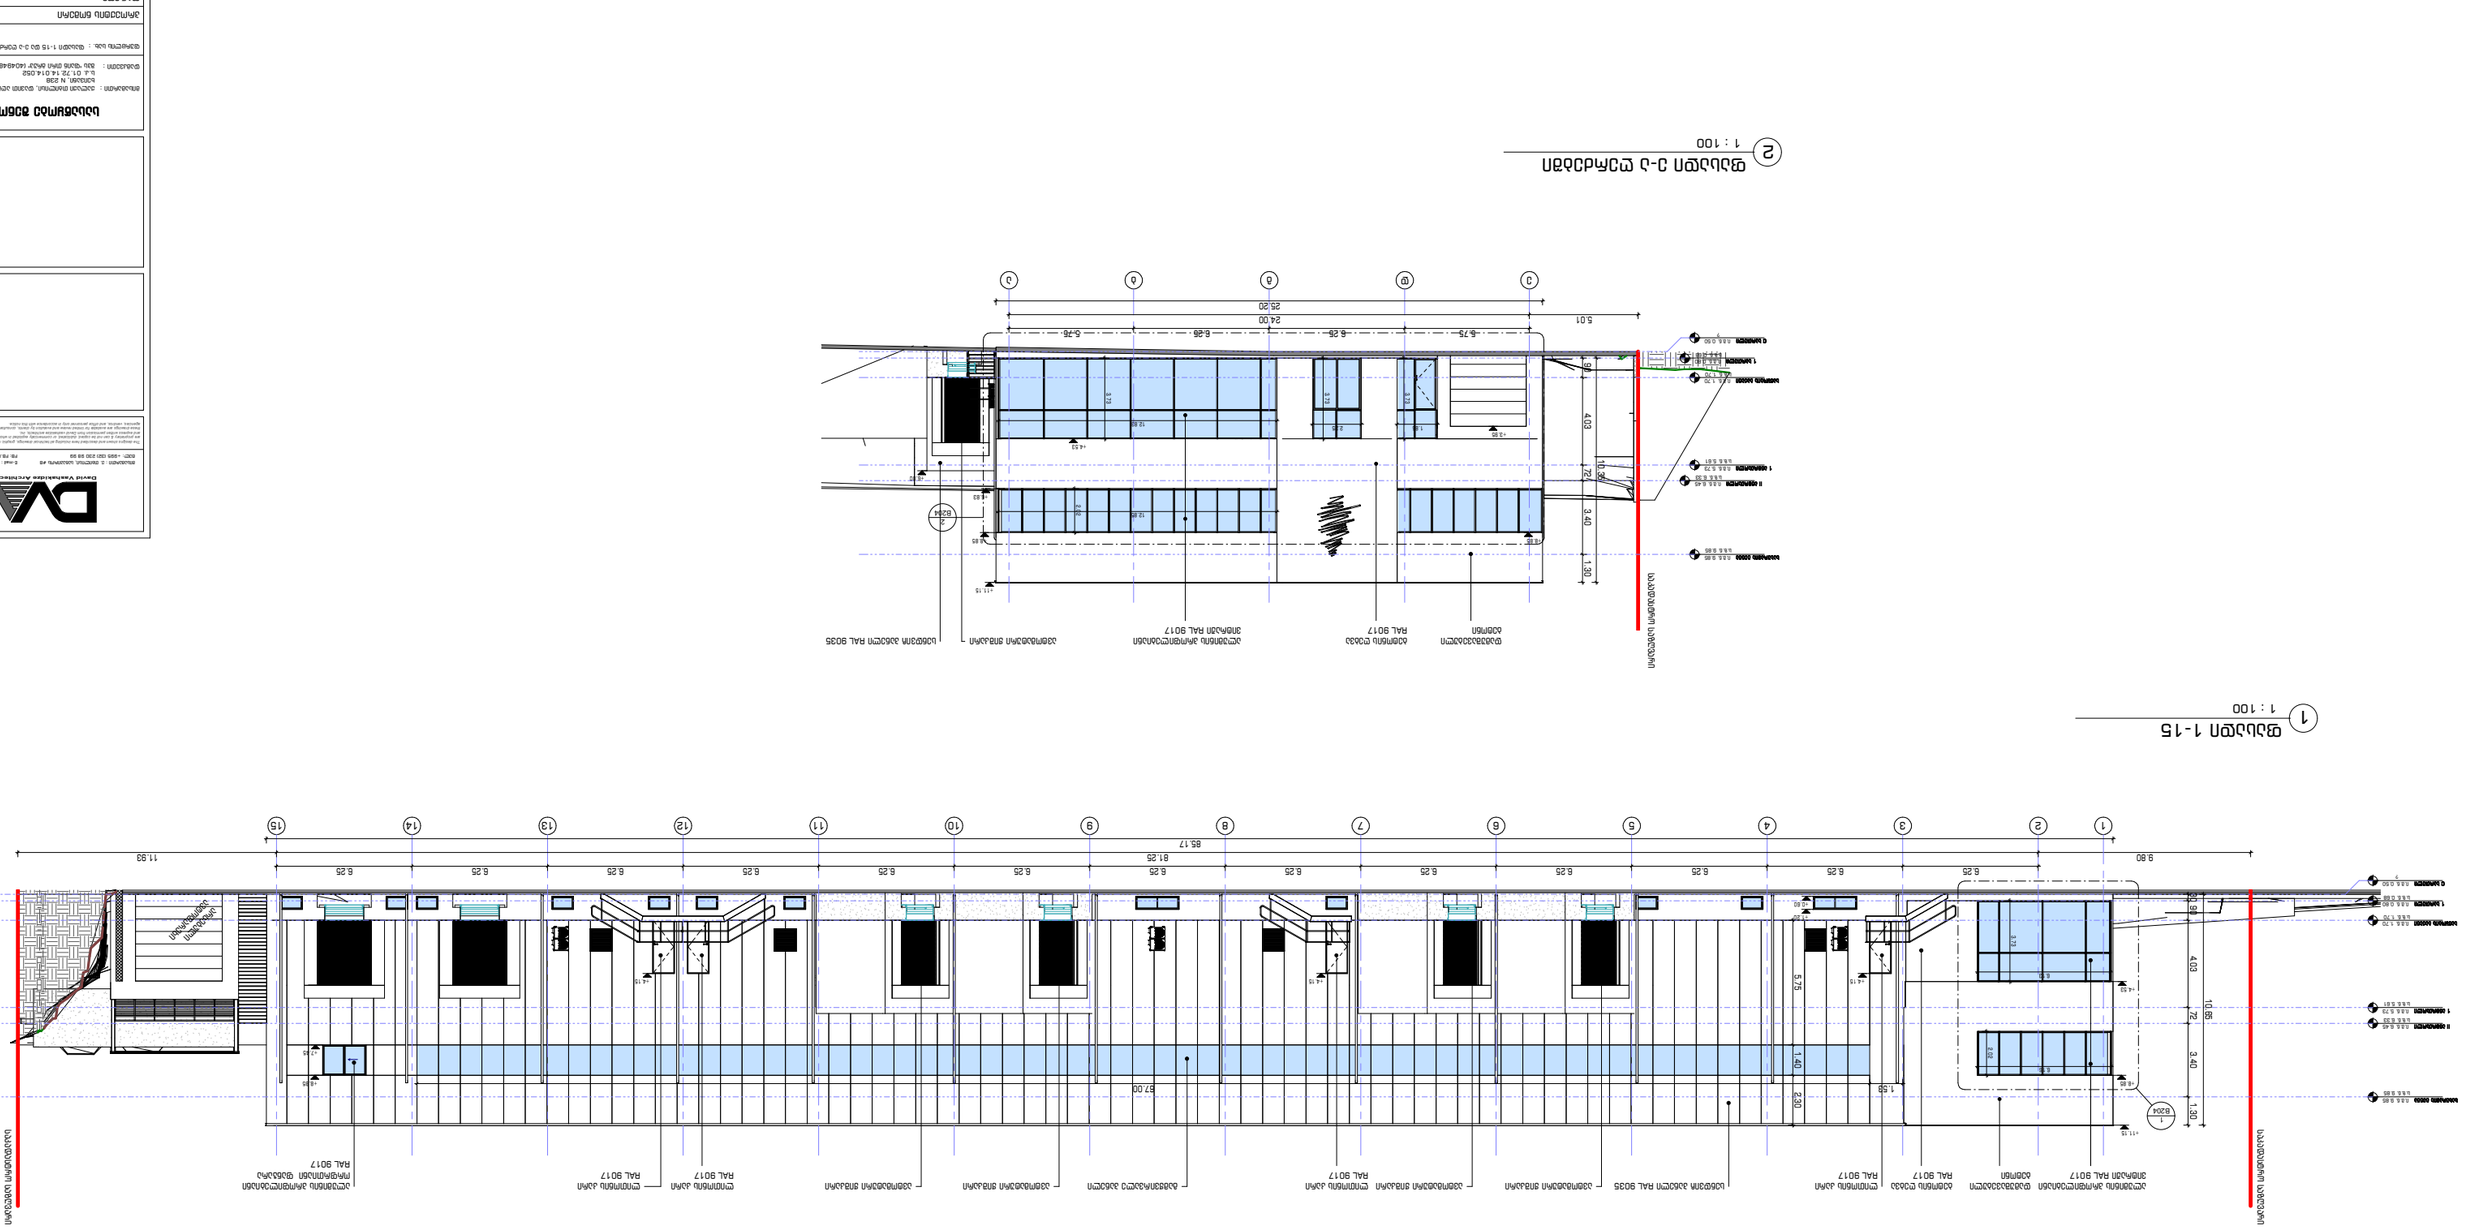
1 : 100

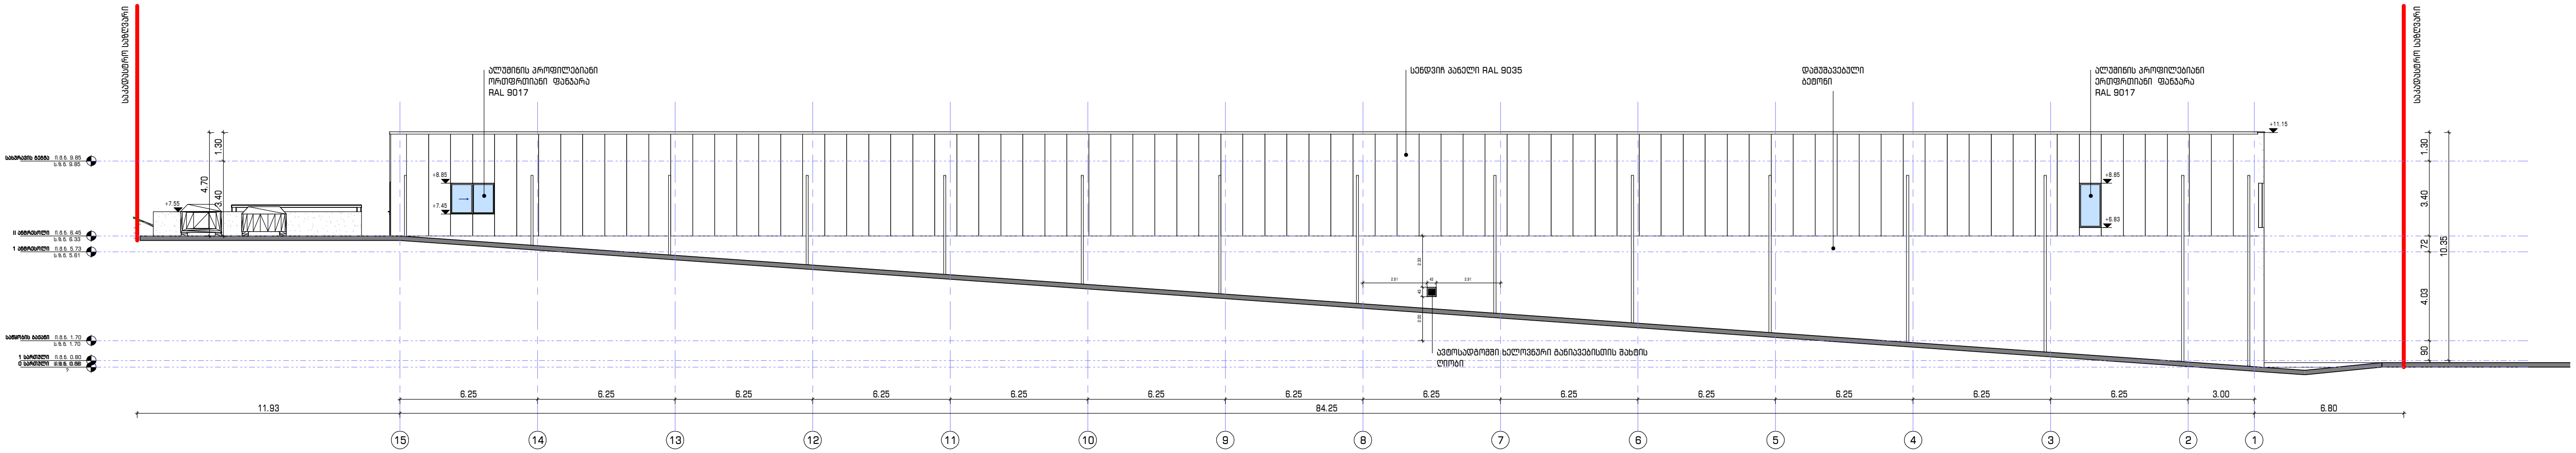

1 ფასადი 15-1
1 : 100

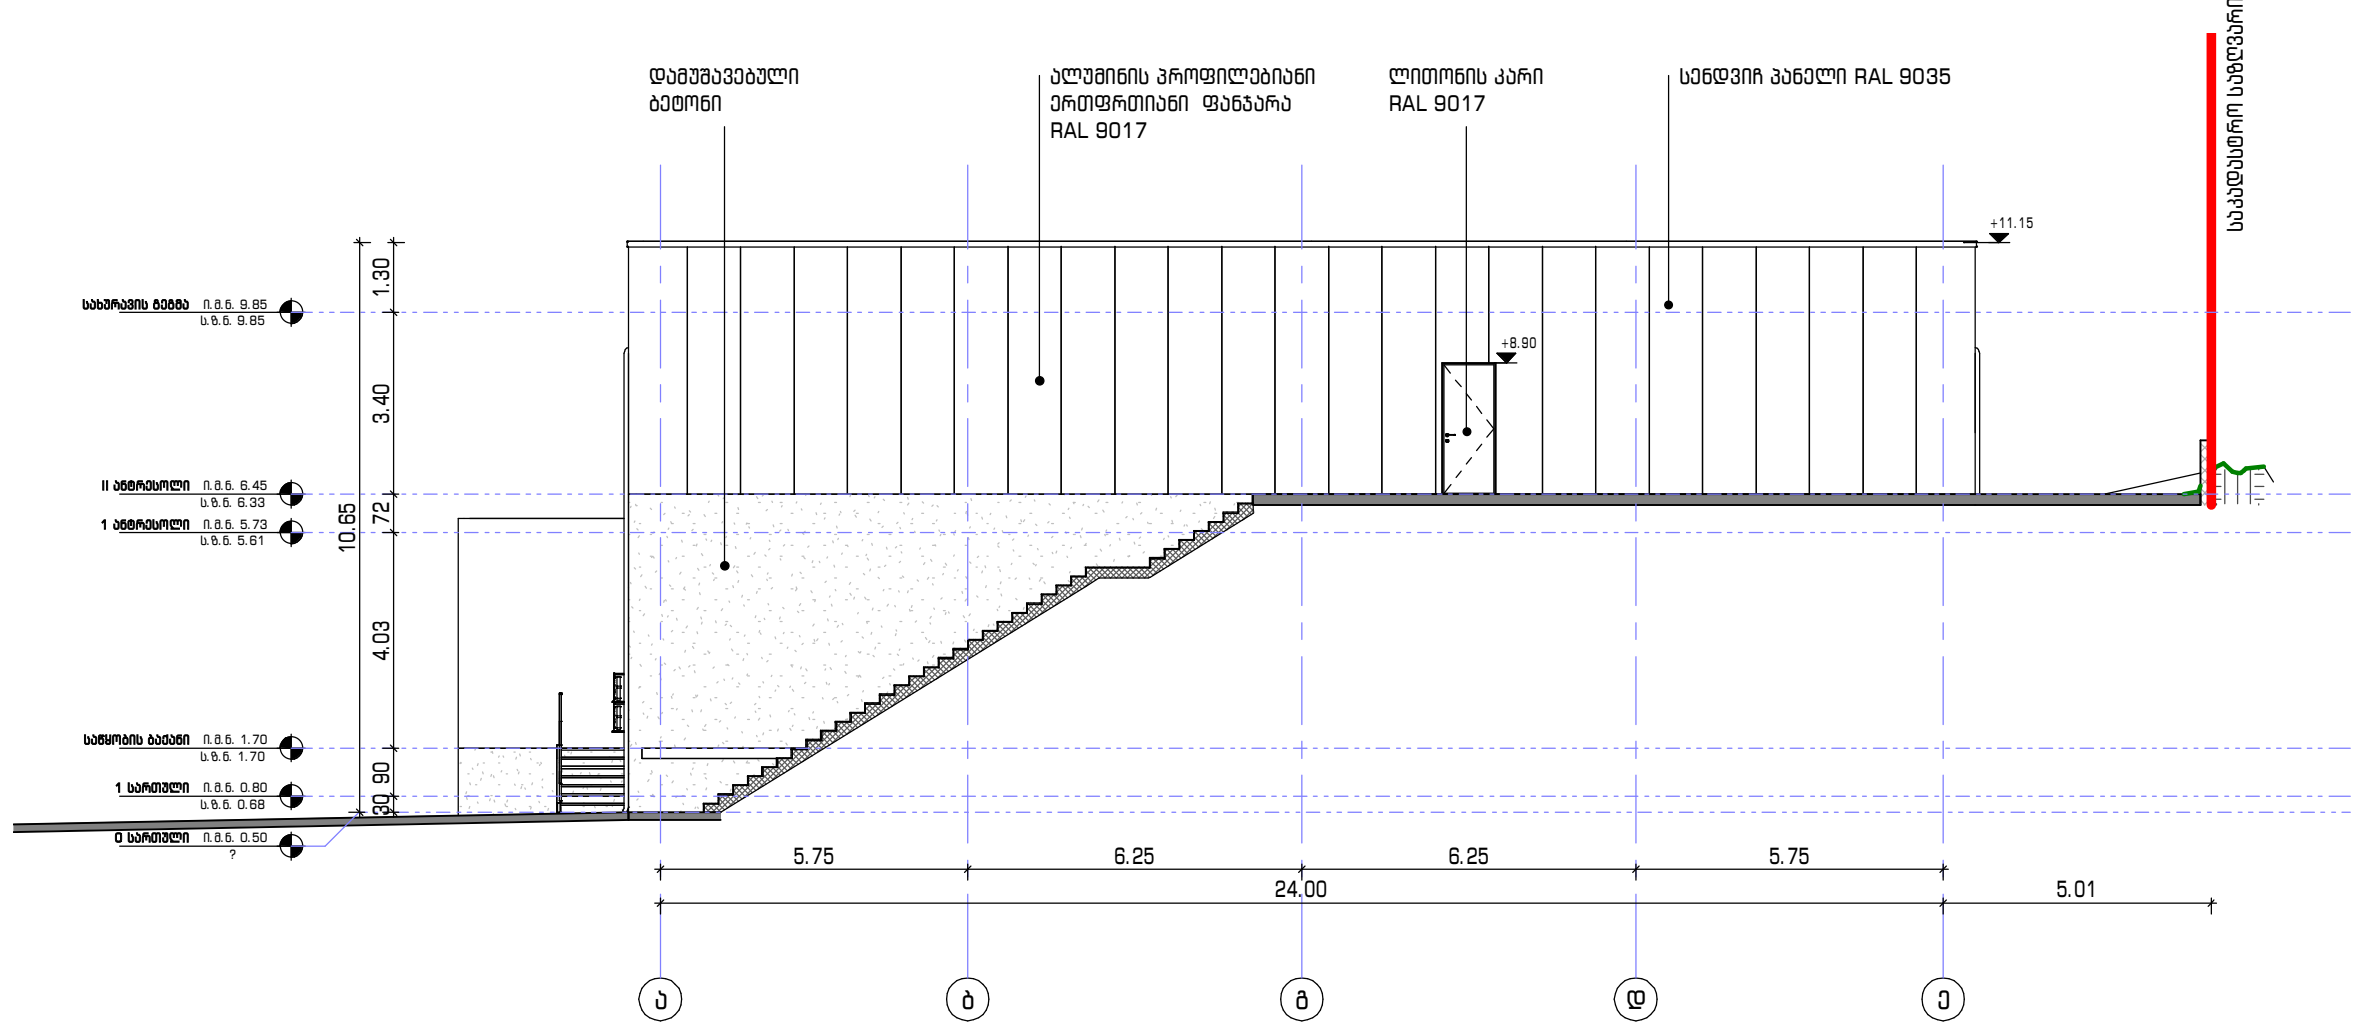

2 ფასადი ა-ე
1 : 100

DVA
David Vashakidze Architects
მისამართი : ქ. თბილისი, სანაპიროს #8
ტელ: +995 (32) 230 98 99
E-mail : Dvastudio1@gmail.com
FB: FB.COM/DVASTUDIO

The designs shown and described here including all techincal drawings, graphic representation & models thereof, are proprietary & can not be copied, dublicated, or commercially exploited in whole or in part without the sole and express written permission from David vashakidze architects, inc. these drawings are available for limited review and evalution by clients, consultants,contractors, goverment agencies, vendros, and office personnel only in accordance with this notice.

სასაწყობე შენობა

მისამართი : ქალაქი თბილისი, დავით აღმაშენებლის ხეივანი, N 238
ს.კ. 01.72.14.014.052
დამკვეთი : შპს "ფაინ თრი გრუპ" (404948802)

ფურცლის სახ. : ფასადი 15-1 და ა-ე ღერძებში

პროექტის ნომერი	0020
თარიღი	07/12/2020
მთ. არქიტექტორი	დ. ვაშაკიძე
არქიტექტორი	დ. ვაშაკიძე
შეამოწმა	დ. ვაშაკიძე
B303	
მასშტაბი	1 : 100

7/8/2021 6:39:38 PM