დაგეგმარების საფუძვლები და მიზნები:

პროექტი შედგენილია ქ. თბილისის მუნიციპალიტეტის სსიპ-ქ. თბილისის მუნიციპალიტეტის არქიტექტურის სამსახურის მიერ გაცემული № 4735312 04.11.2019 წ. მიწის ნაკვეთის სამშენებლოდ გამოყენების პირობების საფუძველზე. პროექტით გათვალისწინებულია მრავალფუნქციური შენობის მშენებლობა.

მიწის ნაკვეთის მდებარეობა და აღწერა:

საპროექტო შენობა მდებარეობს ქ. თბილისი, ხიზაბავრის ქუჩა N13-ის მიმდებარედ. ს.კ: 01.11.12.018.818

მიწის ნაკვეთის ფართობია: 4888.0 კვ.მ.

საპროექტო ტერიტორიას ჩრდილოეთით და ჩრდილო-დასავლეთით, არსებული გზის მხრიდან გააჩნია საზოგადოებრივი საზღვარი, ხოლო დანარჩემი მხრიდან ესაზღვრება რეგისტრირებული მიწის ნაკვეთები.

პროექტის აღწერა:

პროექტით გათვალისწინებულია 46.98 მ. სიმაღლის, 14 სართულიანი შენობის მშენებლობა. საიდანაც 1 სართული მიწის დონის ქვედაა, ხოლო 13 მიწის დონის ზედა სართულია.

საპროექტო შენობის -3.30 ნიშნულზე განთავსებულია შემოზღუდული ავტოსადგომი გარაჟი, ამავე ნიშნულზეა განტავსებული სახანძრო ტუმბოების და ავზია სათავსები.

±0.00 ნიშნულზე განთავსებულია სავაჭრო-კომერციული ფართები, აქვეა განთავსებული მიმღები (კონსიერჟის სივრცე და ხანძრის მართვის ცენტრი.

+3.30 დან +16.50 ნიშნულის ჩათვლით გათვალისწინებულია საოფისე სივრცეების მოწყობა.

+19.80 დან +39.80 ნიშნულის ჩათვლით გათვალისწინებულია საცხოვრებელი ბინების მოწყობა ხანგრძლივად დამკავებლებისათვის, ამავე ნიშნულებზეა განთავსებული საკუჭნაოების მოწყობა.

შენობის ძირითადი სტუქტურული ნაწილი წარმოადგენს გაძლიერებული ბეტონის კარკასს. გაძლიერებული მონოლითური კოჭებით და სვეტებით, სართულშუა გადახურვად და სახურავის ფილად გამოყენებულია ასევე ბეტონის გაძლიერებული ფილა, შენობის კონსტრუქციის ტიპი მისი სიმაღლის და გაბარიტებიდან სახანძრო უსაფრთხოების კუთხით შენობა ნაგებობის უსაფრთხოების წესების მიხედვით I B ტიპის კონსტრუქციის ტიპს წარმოადგნეს. შემავსებლად გამოყენებულია სამსენებლო ბლოკი, რომელიც შეილესება ქვიშა-ცემენტის ხსნარით და შეიღებება ფასადის საღებავით, გათვალიწინებულია მეტალოპლასტმასის კარ-ფანჯარის მოწყობა, მოაჯირები ლითონისაა; კედლების ხანძარმედეგობის შესაბამისად გათვალისწინებულია ყველა ღიობის ცეცხლედეგობა. საცხოვრებელი ბინები ერთმანეთისგან გამიჯნული 1 საათიანი ცეცხლმედეგი კედლებით. შენობიდან გამოსვლა შესაძლებელია დაწნევის სისტემით სისტემით აღჭურვილი კიბის მეშვეობით. სახანძრო

უსაფრთხოების წესების გათვალისიწინებით შენობის ლიფტიც და დერეფანიც აღჭურვილია ზემოთ ჩამოთვლილი სისტემით.

შენობის საპროექტო ნაწილში მოეწყობა შემდეგი ხანძრისგან დაცვის სისტემები:

1. ხელის ცეცხლმაქრები
2. სახანძრო მილდგარი
3. საგანგებო ხმოვანი განგაშის საკომუნიკაციო სისტემა
4. ორმხრივი კავშირის სისტემა
5. სახანძრო განყოფილებასთან კავშირის სისტემა
6. კვამლზე მორეაგირე მაუწყებელი
7. კვამლის ავტომატური აღმომჩენი
8. ავტოსაშხეფი სისტემა
9. ალტერნატიული ცეცხლსაქრობი სისტემა
10. სახანძრო განგაშის ღილაკი
11. დამკავებელთა შეტყობინების სისტემა
12. მხედველობითი განგაშის სიგნალი
13. ავარიული განათება
14. სახანძრო-სამაშველო სასახურის მიერ გამოსაყენებელი მისაერთებელი
15. სახანძრო ჰიდრანტი

დაგეგმარებისთვის გამოყენებული კანონმდებლობის აღწერა

საპროექტო შენობის დაგეგმარებისთვის გამოყენებულია საქართველოს მთავრობის #41 დადგენილება.

პირობითი აღნიშვნა

	სიმბოლოს სახელწოდება
	ხელის ცეცხლმაქრი
	სახანძრო მილდგარი
	საგანგებო ხმოვანი განგაშის საკომუნიკაციო სისტემა
	სახანძრო განყოფილებასთან კავშირის სისტემა
	ორმხრივი კავშირის სისტემა
	კვამლზე მორეაგირე მაუწყებელი
	კვამლის ავტომატური აღმოჩენი
	ავტოსამხეფი
	ალტერნატიული ავტომატური ცეცხლსაქრობი სისტემა
	სახანძრო განგაშის ღილაკი
	დამკავებელთა შეტყობინების სისტემა
	მხედველობითი განგაშის სიგნალი
	ავარიული განათება
	სახანძრო მისაერთებელი
	სახანძრო ჰიდრანტი


მონოლითი


შემავსებელი


საჰაერო შახტები მჟავიანური განიავებისთვის

60 წუთიანი ხანძარმედეგი კედელი


120 წუთიანი ხანძარმედეგი კედელი

დაკავებულობის ჯგუფები	დაკავებულობის ჯგუფი აღნიშვნა	ფერის პოლი	დაბრისხვა	ხაზის სისქე	დაბრისხვის მასშტაბი	
საქმიანი ჯგუფი (სქ)		RGB(72,12,187)	ANSI31	0.05 mm	40	დაბრისხვის კუთხე
საკვანძო ჯგუფი (სკ)		RGB(255,0,0)	ANSI31	0.05 mm	40	0
საცხოვრებელი ჯგუფი (სც)		RGB(255,255,0)	ANSI31	0.05 mm	40	0
სასაწყობო ჯგუფი (სწ)		RGB (136,135,134)	ANSI31	0.05 mm	40	0
დამხმარე ჯგუფი (დს)		RGB(57,57,56)	ANSI31	0.05 mm	40	0



ევაკუაციის გასასვლელი

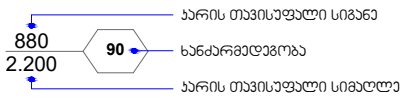

შენობა-ნაგებობის უსაფრთხოების წესებთან შესაბამისობის ანალიზი

გამოყენებული წესები - **„შენობა-ნაგებობის უსაფრთხოების წესები“**

ჩამოთვალეთ შენობის დაკავებულებები და აღწერეთ თითოეული გამოყენება
1. საქმიანი ჯგუფი **სქ** **±0.00** ნიშნულზე განთავსებული ხანძრის მართვის ცენტრი, მიმაღები (კონსიერჟის სივრცე). **+3.30-დან +16.50** ნიშნულის ჩათვლით განთავსებული ოფისები.
2. საქმიანი ჯგუფი **სვ** **±0.00** ნიშნულზე განთავსებული სავაჭრო-კომერციული ფართობები.
3. საცხოვრებელი ჯგუფი **სც-2** **+19.80-დან +39.60** ნიშნულის ჩათვლით განთავსებული საცხოვრებელი ბინები ხანგრძლივად დამკვებლებისათვის.
4. სასაწყობო ჯგუფი **სწ-2** **-3.30** ნიშნულზე განთავსებული შემოზღუდული ავტოსადგომი გარაჟი
5. **დამხმარე და სხვადასხვა დანიშნულების ჯგუფი დს** **-3.30** ნიშნულზე განთავსებული სახანძრო ტუმბოების და ავზის ოთახები. **+19.80-დან +39.60** ნიშნულის ჩათვლით განთავსებული საკუჭნაო.

კონსტრუქციის ტიპი:	
განსაზღვრეთ კონსტრუქციის არსებული შენობისთვის: მაგალითი: II-A, II-B, V-A, V-B	
განსაზღვრეთ კონსტრუქციის ტიპი ახალი შენობისთვის: მაგალითი: II-A, II-B, V-A, V-B	I -A
შერეული კონსტრუქციის შემთხვევაში მიუთითეთ ტიპები, რომელიც გამოყენებული იქნება, განსაზღვრეთ ტიპები და მათი მდებარეობა:	

სიმაღლის შეზღუდვები ცხრილი 503 -ის მიხედვით		
დაკავებულობები	დასაშვები სართულიანობა	შემოთავაზებული სართულიანობა
1. საქმიანი ჯგუფი სქ	შეუზღუდავი	6 სართული
2. სავაჭრო ჯგუფი სვ	შეუზღუდავი	1 სართული
3. საცხოვრებელი ჯგუფი სც-2	შეუზღუდავი	7 სართული
4. სასაწყობო ჯგუფი სწ-2	შეუზღუდავი	1 სართული
5. დამხმარე ჯგუფი დს	შეუზღუდავი	8 სართული
	დასაშვები სიმაღლე	შემოთავაზებული სიმაღლე
შენობის საერთო სიმაღლე =	შეუზღუდავი	46.98
მიწის დონის ზედა სართულის რაოდენობა	-	13
მიწის დონის ქვედა სართულის რაოდენობა	-	1

ფართობის შეზღუდვები ცხრილი 503 -ის მიხედვით			
დაკავებულობები		დასაშვები ფართობი კვ.მ.	შემოთავაზებული ფართობი კვ.მ.
1. სასაწყობო ჯგუფი სწ-2 (შემოზღუდული ავტოსადგომი გარაჟი)	-3.30	შეუზღუდავი	1086.4
2. დამხმარე ჯგუფი დს (სახანძრო ტუმბოების და ავზის ოთახები)	-3.30	შეუზღუდავი	82.4
3. საქმიანი ჯგუფი სქ (ხანძრის მართვის ცენტრი, მიმღები (კონსიერჟის სივრცე)	±0.00	შეუზღუდავი	52.1
4. სავაჭრო ჯგუფი სვ (სავაჭრო-კომერციული ფართები)	±0.00	შეუზღუდავი	886.5

5.საქმიანი ჯგუფი სქ (საოფისე სივრცე)	**+3.30**	**შეუზღუდავი**	**987.1**
6. საქმიანი ჯგუფი სქ (საოფისე სივრცე)	**+6.60**	**შეუზღუდავი**	**997.4**
7. საქმიანი ჯგუფი სქ (საოფისე სივრცე)	**+9.90**	**შეუზღუდავი**	**998.8**
8. საქმიანი ჯგუფი სქ (საოფისე სივრცე)	**+13.20**	**შეუზღუდავი**	**1014.3**
9. საქმიანი ჯგუფი სქ (საოფისე სივრცე)	**+16.50**	**შეუზღუდავი**	**999.0**
10. საცხოვრებელი ჯგუფი სც-2 (საცხოვრებელი ბინები)	**+19.80**	**შეუზღუდავი**	**1021.1**
11. საცხოვრებელი ჯგუფი სც-2 (საცხოვრებელი ბინები)	**+23.10**	**შეუზღუდავი**	**1019.3**
12. საცხოვრებელი ჯგუფი სც-2 (საცხოვრებელი ბინები)	**+26.40**	**შეუზღუდავი**	**1021.1**
13. საცხოვრებელი ჯგუფი სც-2 (საცხოვრებელი ბინები)	**+29.70**	**შეუზღუდავი**	**1019.3**
14. საცხოვრებელი ჯგუფი სც-2 (საცხოვრებელი ბინები)	**+33.00**	**შეუზღუდავი**	**1021.1**
15. საცხოვრებელი ჯგუფი სც-2 (საცხოვრებელი ბინები)	**+36.30**	**შეუზღუდავი**	**1019.3**
16. საცხოვრებელი ჯგუფი სც-2 (საცხოვრებელი ბინები)	**+39.60**	**შეუზღუდავი**	**940.2**
17. დამხმარე ჯგუფი დს (საკუჭნაო)	**+19.80**	**შეუზღუდავი**	**13.1**

18. დამხმარე ჯგუფი დს (საკუჭნაო)	+23.10	შეუზღუდავი	13.1
19. დამხმარე ჯგუფი დს (საკუჭნაო)	+26.40	შეუზღუდავი	13.1
20. დამხმარე ჯგუფი დს (საკუჭნაო)	+29.70	შეუზღუდავი	13.1
21. დამხმარე ჯგუფი დს (საკუჭნაო)	+33.00	შეუზღუდავი	13.1
22. დამხმარე ჯგუფი დს (საკუჭნაო)	+36.30	შეუზღუდავი	13.1
22. დამხმარე ჯგუფი დს (საკუჭნაო)	+39.60	შეუზღუდავი	4.8
იატაკის საერთო ფართობი =		14248.8	
იატაკების რაოდენობა =		მიწის დონის ზედა 14 სართული	
შენობის საერთო ფართობი =		14248.8 +69.8 (-3.30 ნიშნ) +196.6 (±0.0 ნიშნ) + 284.7 (+3.30 ნიშნ) + 284.7 (+6.60 ნიშნ) + 285.6 (+9.90 ნიშნ) + 285.6 (+13.20 ნიშნ) + 285.6 (+16.50 ნიშნ) + 254.2 (+19.80 ნიშნ) + 254.2 (+23.10 ნიშნ) + 254.2 (+26.40 ნიშნ) + 254.2 (+29.70 ნიშნ) + 254.2 (+33.0 ნიშნ) + 254.2 (+36.30 ნიშნ) + 866.0 (+39.60 ნიშნ) + 118.8 (+29.70 ნიშნ) =18370.4	

გარე კედლის ცეცხლმედეგობისა და ღიობისადმი მოთხოვნები ცხრილების 602-ის და 705.8 -ის მიხედვით									
გარე კედელი	ხანძარსაწინააღმდეგო მანძილი (მეტრი)	ცეცხლმედეგობის ხარისხი (საათი)		კედლის ღიობების ფართობი (კედლის %)					
		მოთხოვნილი	გათვალისწინებული	დასაშვები			გათვალისწინებული		
				დაცული	დაუცველი საშხეფებით	დაუცველი	დაცული	დაუცველი საშხეფებით	დაუცველი
1-2 ღერძებში	9.0 მ მეტი	0	0	შეუზღუდავია	შეუზღუდავია	შეუზღუდავია	_	აკმაყოფილებს	-
2-6 ღერძებში	7.20 მ მინიმალ.	1	1	შეუზღუდავია	შეუზღუდავია	შეუზღუდავია	_	აკმაყოფილებს	-
6-10 ღერძებში	9.0 მ მეტი	0	0	შეუზღუდავია	შეუზღუდავია	შეუზღუდავია	_	აკმაყოფილებს	-
10-11 ღერძებში	5.24 მ მინიმალ.	1	1	75%	75%	25%	_	14%	-
ა-დ ღერძებში	9.0 მ მეტი	0	0	შეუზღუდავია	შეუზღუდავია	შეუზღუდავია	_	აკმაყოფილებს	-
დ-ზ' ღერძებში	5.50 მ მინიმალ.	1	1	75%	75%	25%	_	36%	-
ზ'-ი ღერძებში	6.26 მ მინიმალ.	1	1	შეუზღუდავია	შეუზღუდავია	45%	_	აკმაყოფილებს	-
ი-კ ღერძებში	6.12 მ მინიმალ.	1	1	შეუზღუდავია	შეუზღუდავია	45%	_	აკმაყოფილებს	-
კ-ლ ღერძებში	2.93 მ მინიმალ.	1	1	25%	25%	10%	_	0%	-
11-9 ღერძებში	4.50 მ მინიმალ.	1	1	75%	75%	25%	_	0%	-
9-1 ღერძებში	9.0 მ მეტი	0	0	შეუზღუდავია	შეუზღუდავია	შეუზღუდავია	_	აკმაყოფილებს	-
ლ-ბ ღერძებში	9.0 მ მეტი	0	0	შეუზღუდავია	შეუზღუდავია	შეუზღუდავი		აკმაყოფილებს	

						ა	-		-
გ-ა ღერძებში	7.85 მ მინიმალ.	1	1	შეუზღუდავია	შეუზღუდავია	70%	-	აკმაყოფილებს	-

ხანძრისაგან დაცვის სისტემებისადმი მოთხოვნები									
დაკავებულობები/სივრცეები/გასასვლელი საშუალებები	ავტოს აშხეფი სისტემა	ალტერნატიული ავტომატური ცეცხლსაქრობი სისტემა	სახანძრო განგაშისა და ცეცხლაღმომჩენი სისტემები	სახანძრო მილდგარების სისტემები	კვამლის საკონტროლო სისტემები	ხელის ცეცხლმაქრები	საავარიო განგაშის სისტემები	ხანძრის მართვის ცენტრი	სახანძრო-სამაშველო სამსახურის მიერ გამოსაყენებელი მისაერთებელი
სასაწყობო ჯგუფი სწ-2 (შემოზღუდული ავტოსადგომი გარაჟი) -3.30 ნიშნულზე	კი	-	კვამლის ავტომატური აღმომჩენი, საგანგებო ხმოვანი განგაშის საკომუნიკაციო სისტემა, სახანძრო განყოფილებასთან კავშირის სისტემა, სახანძრო განგაშის ღილაკი, დამკავებელთა შეტყობინების სისტემა, მხედველობითი განგაშის სიგნალი.	კი	მექანიკური განიავება, კვამლის გაწოვის სისტემა.	კი	–		კი
დამხმარე ჯგუფი დს (სახანძრო ტუმბოების სათავსი)	-	კი	კვამლის ავტომატური აღმომჩენი	-	მექანიკური განიავება, კვამლის გაწოვის	კი	–		

-3.30 ნიშნულზე					სისტემა				
სავაჭრო ჯგუფი სვ (სავაჭრო-კომერციული ფართები) ±0.00 ნიშნულზე	კი (თითოეულს)	-	კვამლის ავტომატური აღმომჩენი, საგანგებო ხმოვანი განგაშის საკომუნიკაციო სისტემა, სახანძრო განყოფილებასთან კავშირის სისტემა, სახანძრო განგაშის ღილაკი, დამკავებელთა შეტყობინების სისტემა, მხედველობითი განგაშის სიგნალი. (თითოეულს)	კი	მექანიკური განიავება, კვამლის გაწოვის სისტემა (თითოეულს)	კი (თითოეულს)	–		
საქმიანი ჯგუფი სქ (ხანძრის მართვის ცენტრი) ±0.00 ნიშნულზე	კი	-	კვამლის ავტომატური აღმომჩენი, საგანგებო ხმოვანი განგაშის საკომუნიკაციო სისტემა, სახანძრო განყოფილებასთან კავშირის სისტემა	-	ბუნებრივი განიავება.	კი	–		
საქმიანი ჯგუფი სქ (მიმღები (კონსიერჟის სივრცე))	კი	-	კვამლის ავტომატური აღმომჩენი, სახანძრო	-	ბუნებრივი განიავება.	კი	–		

±0.00 ნიშნულზე			განგაშის ღილაკი, დამკავებელთა შეტყობინების სისტემა, საგანგებო ხმოვანი განგაშის საკომუნიკაციო სისტემა, სახანძრო განყოფილებასთან კავშირის სისტემა						
საქმიანი ჯგუფი სქ (საოფისე სივრცე) +3.30-დან +16.50 ნიშნულის ჩათვლით განთავსებული ოფისები.	კი	-	კვამლის ავტომატური აღმომჩენი, მხედველობითი განგაშის ღილაკი.	-	ბუნებრივი განიავება.	კი	–		
საცხოვრებელი ჯგუფი სც-2 +19.80-დან +39.60 ნიშნულის ჩათვლით განთავსებული საცხოვრებელი ბინები ხანგრძლივად დამკავებლებისათვის.	კი	–	კვამლზე მორეაგირე მაუწყებელი	-	ბუნებრივი განიავება.	-	–		
დამხმარე ჯგუფი დს (საკუჭნაო) +19.80-დან +39.60 ნიშნულის ჩათვლით	კი	-	კვამლის ავტომატური აღმომჩენი	-	მექანიკური განიავება, კვამლის გაწოვის სისტემა	კი	–		
კიბის უჯრედები	-	–	ავარიული განათება, საგანგებო ხმოვანი განგაშის საკომუნიკაციო სისტემა,	კი	მექანიკური განიავება, კვამლის გაწოვის სისტემა, დაწნევის სისტემა	-	–		

			ორმხრივი კავშირის სისტემა.						
კიბის ფოიე	-	_	კვამლის ავტომატური აღმომჩენი, ავარიული განათება.	კი	მექანიკური განიავება, კვამლის გაწოვის სისტემა, დაწნევის სისტემა.	-	_		
დერეფნები	-	-	კვამლის ავტომატური აღმომჩენი, სახანძრო განგაშის ღილაკი, დამკავებელთა შეტყობინების სისტემა, საგანგებო ხმოვანი განგაშის საკომუნიკაციო სისტემა, სახანძრო განყოფილებასთან კავშირის სისტემა, ავარიული განათება.	-	მექანიკური განიავება, კვამლის გაწოვის სისტემა	-	-		
ლიფტი	-	_	-	-	მექანიკური განიავება, დაწნევის სისტემა	-	_		
ლიფტის ფოიე	-	-	კვამლის ავტომატური აღმომჩენი, საგანგებო ხმოვანი განგაშის საკომუნიკაციო სისტემა, ავარიული	-	მექანიკური განიავება, დაწნევის სისტემა	-	-		

			განათება.						
ლიფტის სამანქანო	-	კი	კვამლის ავტომატური აღმომჩენი	-	ბუნებრივი განიავება	-	-		

განიავებისადმი მოთხოვნები		
დაკავებულობები/სივრცეები/გასასვლელი საშუალებები	ბუნებრივი განიავება	ხელოვნური განიავება
სასაწყობო ჯგუფი სწ-2 (შემოზღუდული ავტოსადგომი გარაჟი)	-	კი
დამხმარე ჯგუფი დს (სახანძრო ტუმბოების ოთახი)	-	კი
საქმიანი ჯგუფი სქ (ხანძრის მართვის ცენტრი)	კი	-
საქმიანი ჯგუფი სქ (მიმღები (კონსიერჟის სივრცე))	კი	-
საქმიანი ჯგუფი სქ (საოფისე სივრცე)	კი	-
საცხოვრებელი ჯგუფი სც-2	კი	კი
კიბის უჯრედი	-	კი დაწნევის სისტემა

კიბის ფოიე	-	კი დაწნევის სისტემა
ლიფტის შახტა	-	კი დაწნევის სისტემა
ლიფტის ფოიე	-	კი დაწნევის სისტემა
ლიფტის სამანქანე	კი	-
დერეფანი	-	კი

თითოეული სართულიდან და სივრციდან გასასვლელი საშუალება									
სართულები	დაკავებულობა და დაკავებულობის დატვირთვის ჯამური მაჩვენებელი	მოთხოვნილი გასასვლელების/გასასვლელთან მისადგომის რაოდენობა	გათვალისწინებული გასასვლელების/გასასვლელთან მისადგომის რაოდენობა და ტიპი	გასასვლელი საშუალებების სიგანე (მეტრი)					
				გზა-კიბეები		დერაფანი,		გასასვლელის გზა-კარი	
				მოთხოვნილი	გათვალისწინებული	მოთხოვნილი	გათვალისწინებული	მოთხოვნილი	გათვალისწინებული (თავისუფალი)
-3.30 ნიშნულზე	სასაწყობო ჯგუფი სწ-2 (შემოზღუდული ავტოსადგომი გარაჟი) დ.დ. 58	2	2 (გზა-კიბე)	1.1	1.12	-	-	0.82	0.82
	დამხმარე ჯგუფი დს (სახანძრო ტუმბოების და ავზის ოთახები) ს.დ.დ. 2	1 (თითოეულს)	1 (გზა-კარი) (თითოეულს)	-	-	-	-	0.82	0.82
სართული -3.30 ნიშნულზე		2	2 (გზა-კიბე)	1.1	1.12	-	-	0.82	0.82
±0.00	საქმიანი ჯგუფი სქ (ხანძრის მართვის ცენტრი) დ.დ. 2	1	1 (გზა-კარი)	-	-	-	-	0.82	0.82
	საქმიანი	1	1	-	-	-		0.82	0.82

ნიშნულზე	ჯგუფი სქ (მიმღები (კონსიერჟის სივრცე)) დ.დ. 3		(გზა-კარი)				-		
	სავაჭრო ჯგუფი სვ (სავაჭრო-კომერციული ფართი N1) დ.დ. 185	2	3 (გზა-კარი)	-	-	-	-	0.82	0.82
	სავაჭრო ჯგუფი სვ (სავაჭრო-კომერციული ფართი N2) დ.დ. 72	1 (თითოეულს)	1 (გზა-კარი) (თითოეულს)	-	-	-	-	0.82	0.82
	სავაჭრო ჯგუფი სვ (სავაჭრო-კომერციული ფართი N3) დ.დ. 60	1 (თითოეულს)	1 (გზა-კარი) (თითოეულს)	-	-	-	-	0.82	0.82
სართული ±0.00 ნიშნულზე ს.დ.დ. 322		2	9 (გზა-კარი)	-	-	-	-	0.82	0.82
+3.30 ნიშნულზე	საქმიანი ჯგუფი სქ (ოფისები)	1 (თითოეულს)	1 (გზა-კარი) (თითოეულს)	-	-	-	-	0.82	0.82
სართული +3.30 ნიშნულზე ს.დ.დ. 106		2	3 (გზა-კიბე)	1.10	1.12	1.20	1.40	0.82	0.82
+6.60 ნიშნულზე	საქმიანი ჯგუფი სქ (ოფისები)	1 (თითოეულს)	1 (გზა-კარი) (თითოეულს)	-	-	-	-	0.82	0.82
სართული +6.60 ნიშნულზე ს.დ.დ. 107		2	3 (გზა-კიბე)	1.10	1.12	1.20	1.40	0.82	0.82
+9.90	საქმიანი	1	1			-		0.82	0.82

ნიშნულზე	ჯგუფი სქ (ოფისები)	(თითოეულს)	(გზა-კარი) (თითოეულს)	-	-		-		
სართული +9.90 ნიშნულზე ს.დ.დ. 107		2	3 (გზა-კიბე)	1.10	1.12	1.20	1.40	0.82	0.82
+13.20 ნიშნულზე	საქმიანი ჯგუფი სქ (ოფისები)	1 (თითოეულს)	1 (გზა-კარი) (თითოეულს)	-	-	-	-	0.82	0.82
სართული +13.20 ნიშნულზე ს.დ.დ. 107		2	3 (გზა-კიბე)	1.10	1.12	1.20	1.40	0.82	0.82
+16.50 ნიშნულზე	საქმიანი ჯგუფი სქ (ოფისები)	1 (თითოეულს)	1 (გზა-კარი) (თითოეულს)	-	-	-	-	0.82	0.82
სართული +16.50 ნიშნულზე ს.დ.დ. 107		2	3 (გზა-კიბე)	1.10	1.12	1.20	1.40	0.82	0.82
+19.80 ნიშნულზე	საცხოვრებელი ჯგუფი სც-2 (საცხოვრებელი ბინები)	1 (თითოეულს)	1 (გზა-კარი) (თითოეულს)	-	-	-	-	0.82	0.82
	დამხმარე ჯგუფი დს (საკუჭნაო) ს.დ.დ. 3	1 (თითოეულს)	1 (გზა-კარი) (თითოეულს)	-	-	-	-	0.82	0.82
სართული +19.80 ნიშნულზე ს.დ.დ. 60		2	2 (გზა-კიბე)	1.10	1.12	1.20	1.40	0.82	0.82
+23.10 ნიშნულზე	საცხოვრებელი ჯგუფი სც-2 (საცხოვრებელი ბინები)	1 (თითოეულს)	1 (გზა-კარი) (თითოეულს)	-	-	-	-	0.82	0.82
	დამხმარე ჯგუფი დს	1 (თითოეულ	1 (გზა-კარი)	-	-	-		0.82	0.82

	(საკუჭნაო) **ს.დ.დ. 3**	ს)	(თითოეულს)				-		
სართული +23.10 ნიშნულზე ს.დ.დ. 60		**2**	**2 (გზა-კიბე)**	**1.10**	**1.12**	**1.20**	**1.40**	**0.82**	**0.82**
+26.40 ნიშნულზე	**საცხოვრებელ ი ჯგუფი სც-2** (საცხოვრებელი ბინები)	**1** (თითოეულ ს)	**1 (გზა-კარი)** (თითოეულს)	-	-	-	-	**0.82**	**0.82**
	დამხმარე ჯგუფი დს (საკუჭნაო) **ს.დ.დ. 3**	**1** (თითოეულ ს)	**1 (გზა-კარი)** (თითოეულს)	-	-	-	-	**0.82**	**0.82**
სართული +26.40 ნიშნულზე ს.დ.დ. 60		**2**	**2 (გზა-კიბე)**	**1.10**	**1.12**	**1.20**	**1.40**	**0.82**	**0.82**
+29.70 ნიშნულზე	**საცხოვრებელ ი ჯგუფი სც-2** (საცხოვრებელი ბინები)	**1** (თითოეულ ს)	**1 (გზა-კარი)** (თითოეულს)	-	-	-	-	**0.82**	**0.82**
	დამხმარე ჯგუფი დს (საკუჭნაო) **ს.დ.დ. 3**	**1** (თითოეულ ს)	**1 (გზა-კარი)** (თითოეულს)	-	-	-	-	**0.82**	**0.82**
სართული +29.70 ნიშნულზე ს.დ.დ. 60		**2**	**2 (გზა-კიბე)**	**1.10**	**1.12**	**1.20**	**1.40**	**0.82**	**0.82**
+33.00 ნიშნულზე	**საცხოვრებელ ი ჯგუფი სც-2** (საცხოვრებელი ბინები)	**1** (თითოეულ ს)	**1 (გზა-კარი)** (თითოეულს)	-	-	-	-	**0.82**	**0.82**
	დამხმარე ჯგუფი დს (საკუჭნაო) **ს.დ.დ. 3**	**1** (თითოეულ ს)	**1 (გზა-კარი)** (თითოეულს)	-	-	-	-	**0.82**	**0.82**
სართული		**2**	**2 (გზა-კიბე)**			**1.20**		**0.82**	**0.82**

+33.00 ნიშნულზე ს.დ.დ. 60				**1.10**	**1.12**		**1.40**		
+36.30 ნიშნულზე	**საცხოვრებელი ჯგუფი სც-2** (საცხოვრებელი ბინები)	**1** (თითოეულს)	**1 (გზა-კარი)** (თითოეულს)	-	-	-	-	**0.82**	**0.82**
	დამხმარე ჯგუფი დს (საკუჭნაო) **ს.დ.დ. 3**	**1** (თითოეულს)	**1 (გზა-კარი)** (თითოეულს)	-	-	-	-	**0.82**	**0.82**
სართული +36.30 ნიშნულზე ს.დ.დ. 60		**2**	**2 (გზა-კიბე)**	**1.10**	**1.12**	**1.20**	**1.40**	**0.82**	**0.82**
+39.60 ნიშნულზე	**საცხოვრებელი ჯგუფი სც-2** (საცხოვრებელი ბინები)	**1** (თითოეულს)	**1 (გზა-კარი)** (თითოეულს)	-	-	-	-	**0.82**	**0.82**
	დამხმარე ჯგუფი დს (საკუჭნაო) **ს.დ.დ. 1**	**1** (თითოეულს)	**1 (გზა-კარი)** (თითოეულს)	-	-	-	-	**0.82**	**0.82**
სართული +39.60 ნიშნულზე ს.დ.დ. 52		**2**	**2 (გზა-კიბე)**	**1.10**	**1.12**	**1.20**	**1.40**	**0.82**	**0.82**

წყალსადენი სისტემის ფიქსირებული მოწყობილობების რაოდენობა ცხრილი 1602.1-ის მიხედვით							
სართულები	დაკავებულობა და დაკავებულობის დატვირთვის	ფიქსირებული მოწყობილობები(ცალი)					
		უნიტაზი	ტუალეტის ხელსაბანები	აბაზანა/შხაპი	სასმელი წყლის ფანტანი	სამომსახურეო ნიჟარა	სამზარეულოს ნიჟარა

	ჯამური მაჩვენებელი	ობიექტამდე	ობიექტიდან	ობიექტამდე	ობიექტიდან	ობიექტამდე	ობ ზედაპირამდე	ობიექტამდე	ობიექტიდან	ობიექტამდე	ობიექტიდან	ობიექტამდე	ობიექტიდან
სართული +0.00 ნიშნულზე	საქმიანი ჯგუფი **სქ** მიმღები (კონსიერჟის სივრცე) **ს.დ.დ 2**	1	**1 წთ ადამ.**	1	**1ქ +1ვ წთ ადამ.**	-	-	1	1	1	1	-	-
	სავაჭრო ჯგუფი **სვ** სავაჭრო-კომერციული ფართი N1 **ს.დ.დ 185**	**1ქ +1ვ**	**1ქ +1ვ წთ ადამ.**	**1ქ +1ვ**	**1ქ +1ვ წთ ადამ.**	-	-	1	1	1	1	-	-
	სავაჭრო ჯგუფი **სვ** სავაჭრო-კომერციული ფართი N2 **ს.დ.დ 72**	**1ქ +1ვ**	**1ქ +1ვ წთ ადამ.**	**1ქ +1ვ**	**1ქ +1ვ წთ ადამ.**	-	-	1	1	1	1	-	-
	სავაჭრო ჯგუფი **სვ** სავაჭრო-კომერციული ფართი N3 **ს.დ.დ 60**	**1ქ +1ვ**	**1ქ +1ვ წთ ადამ.**	**1ქ +1ვ**	**1ქ +1ვ წთ ადამ.**	-	-	1	1	1	1	-	-
სართული +3.30 ნიშნულზე	საქმიანი ჯგუფი **სქ** ოფისები **ს.დ.დ 106**	**3ქ +3ვ**	**4ქ +3ვ წთ ადამ.**	**3ქ +3ვ**	**4ქ +3ვ წთ ადამ.**	-	-	1	1	1	1	-	-
სართული +6.60 ნიშნულზე	საქმიანი ჯგუფი **სქ** ოფისები **ს.დ.დ 107**	**3ქ +3ვ**	**4ქ +3ვ წთ ადამ.**	**3ქ +3ვ**	**4ქ +3ვ წთ ადამ.**	-	-	1	1	1	1	-	-
სართული +9.90 ნიშნულზე	საქმიანი ჯგუფი **სქ** ოფისები **ს.დ.დ 107**	**3ქ +3ვ**	**4ქ +3ვ წთ ადამ.**	**3ქ +3ვ**	**4ქ +3ვ წთ ადამ.**	-	-	1	1	1	1	-	-

სართული +13.20 ნიშნულზე	საქმიანი ჯგუფი სქ ოფისები ს.დ.დ 107	3ქ +3კ	4ქ +3კ შშმპ ადაპტ.	3ქ +3კ	4ქ +3კ შშმპ ადაპტ.	-	-	1	1	1	1	-	-
სართული +16.50 ნიშნულზე	საქმიანი ჯგუფი სქ ოფისები ს.დ.დ 107	3ქ +3კ	4ქ +3კ შშმპ ადაპტ.	3ქ +3კ	4ქ +3კ შშმპ ადაპტ.	-	-	1	1	1	1	-	-

წყალსადენი სისტემის ფიქსირებული მოწყობილობების რაოდენობა-საცხოვრებელი ჯგუფი სც-2 ქვეჯგუფი ცხრილი 1602.1-ის მიხედვით											
სართულები	საცხოვრებელი ერთეულები	ფიქსირებული მოწყობილობები									
		უნიტაზი (ერთ საცხოვრებელ ერთეულზე)		ტუალეტის ხელსაბანები (ერთ საცხოვრებელ ერთეულზე)		აბაზანა/შხაპი (ერთ საცხოვრებელ ერთეულზე)		სამზარეულოს ნიჟარა (ერთ საცხოვრებელ ერთეულზე)		ავტომატური სარეცხი მანქანის მისაერთებელი	
		მოთხოვნილი	ფაქტიურ.	მოთხოვნილი	ფაქტიურ.	მოთხოვნილი	ფაქტიურ.	მოთხოვნილი	ფაქტიურ.	მოთხოვნილი (20 სცხ. ერთეულზე)	ფაქტიურ. (თითო სცხ. ერთეულზე)
+19.80 ნიშ.	ბინები №1; №2; №3; №4; №5; №6; №7; №8; №9; №10; №11; №12; №13; №14; №15; №16;	1	1	1	1	1	1	1	1	1	1
+23.10 ნიშ.	ბინები №17; №18; №19; №20; №21; №22; №23; №24; №25; №26; №27; №28; №29; №30; №31; №32;	1	1	1	1	1	1	1	1	1	1
+26.40 ნიშ.	ბინები №33; №34; №35; №36; №37; №38; №39; №40; №41; №42; №43; №44; №45; №46; №47; №48;;	1	1	1	1	1	1	1	1	1	1
+29.70 ნიშ.	ბინები №49; №50; №51; №52; №53; №54; №55; №56; №57; №58;	1	1	1	1	1	1	1	1	1	1

	№59; №60; №61; №62; №63; №64;;										
+33.00 ნიშ.	ბინები №65; №66; №67; №68; №69; №70; №71; №72; №73; №74; №75; №76; №77; №78; №79; №80;;	1	1	1	1	1	1	1	1	1	1
+36.30 ნიშ.	ბინები №81; №82; №83; №84; №85; №86; №87; №88; №89; №90; №91; №92; №93; №94; №95; №96;	1	1	1	1	1	1	1	1	1	1
+39.60 ნიშ.	ბინები №97; №98; №99; №100; №101;	1	1	1	1	1	1	1	1	1	1

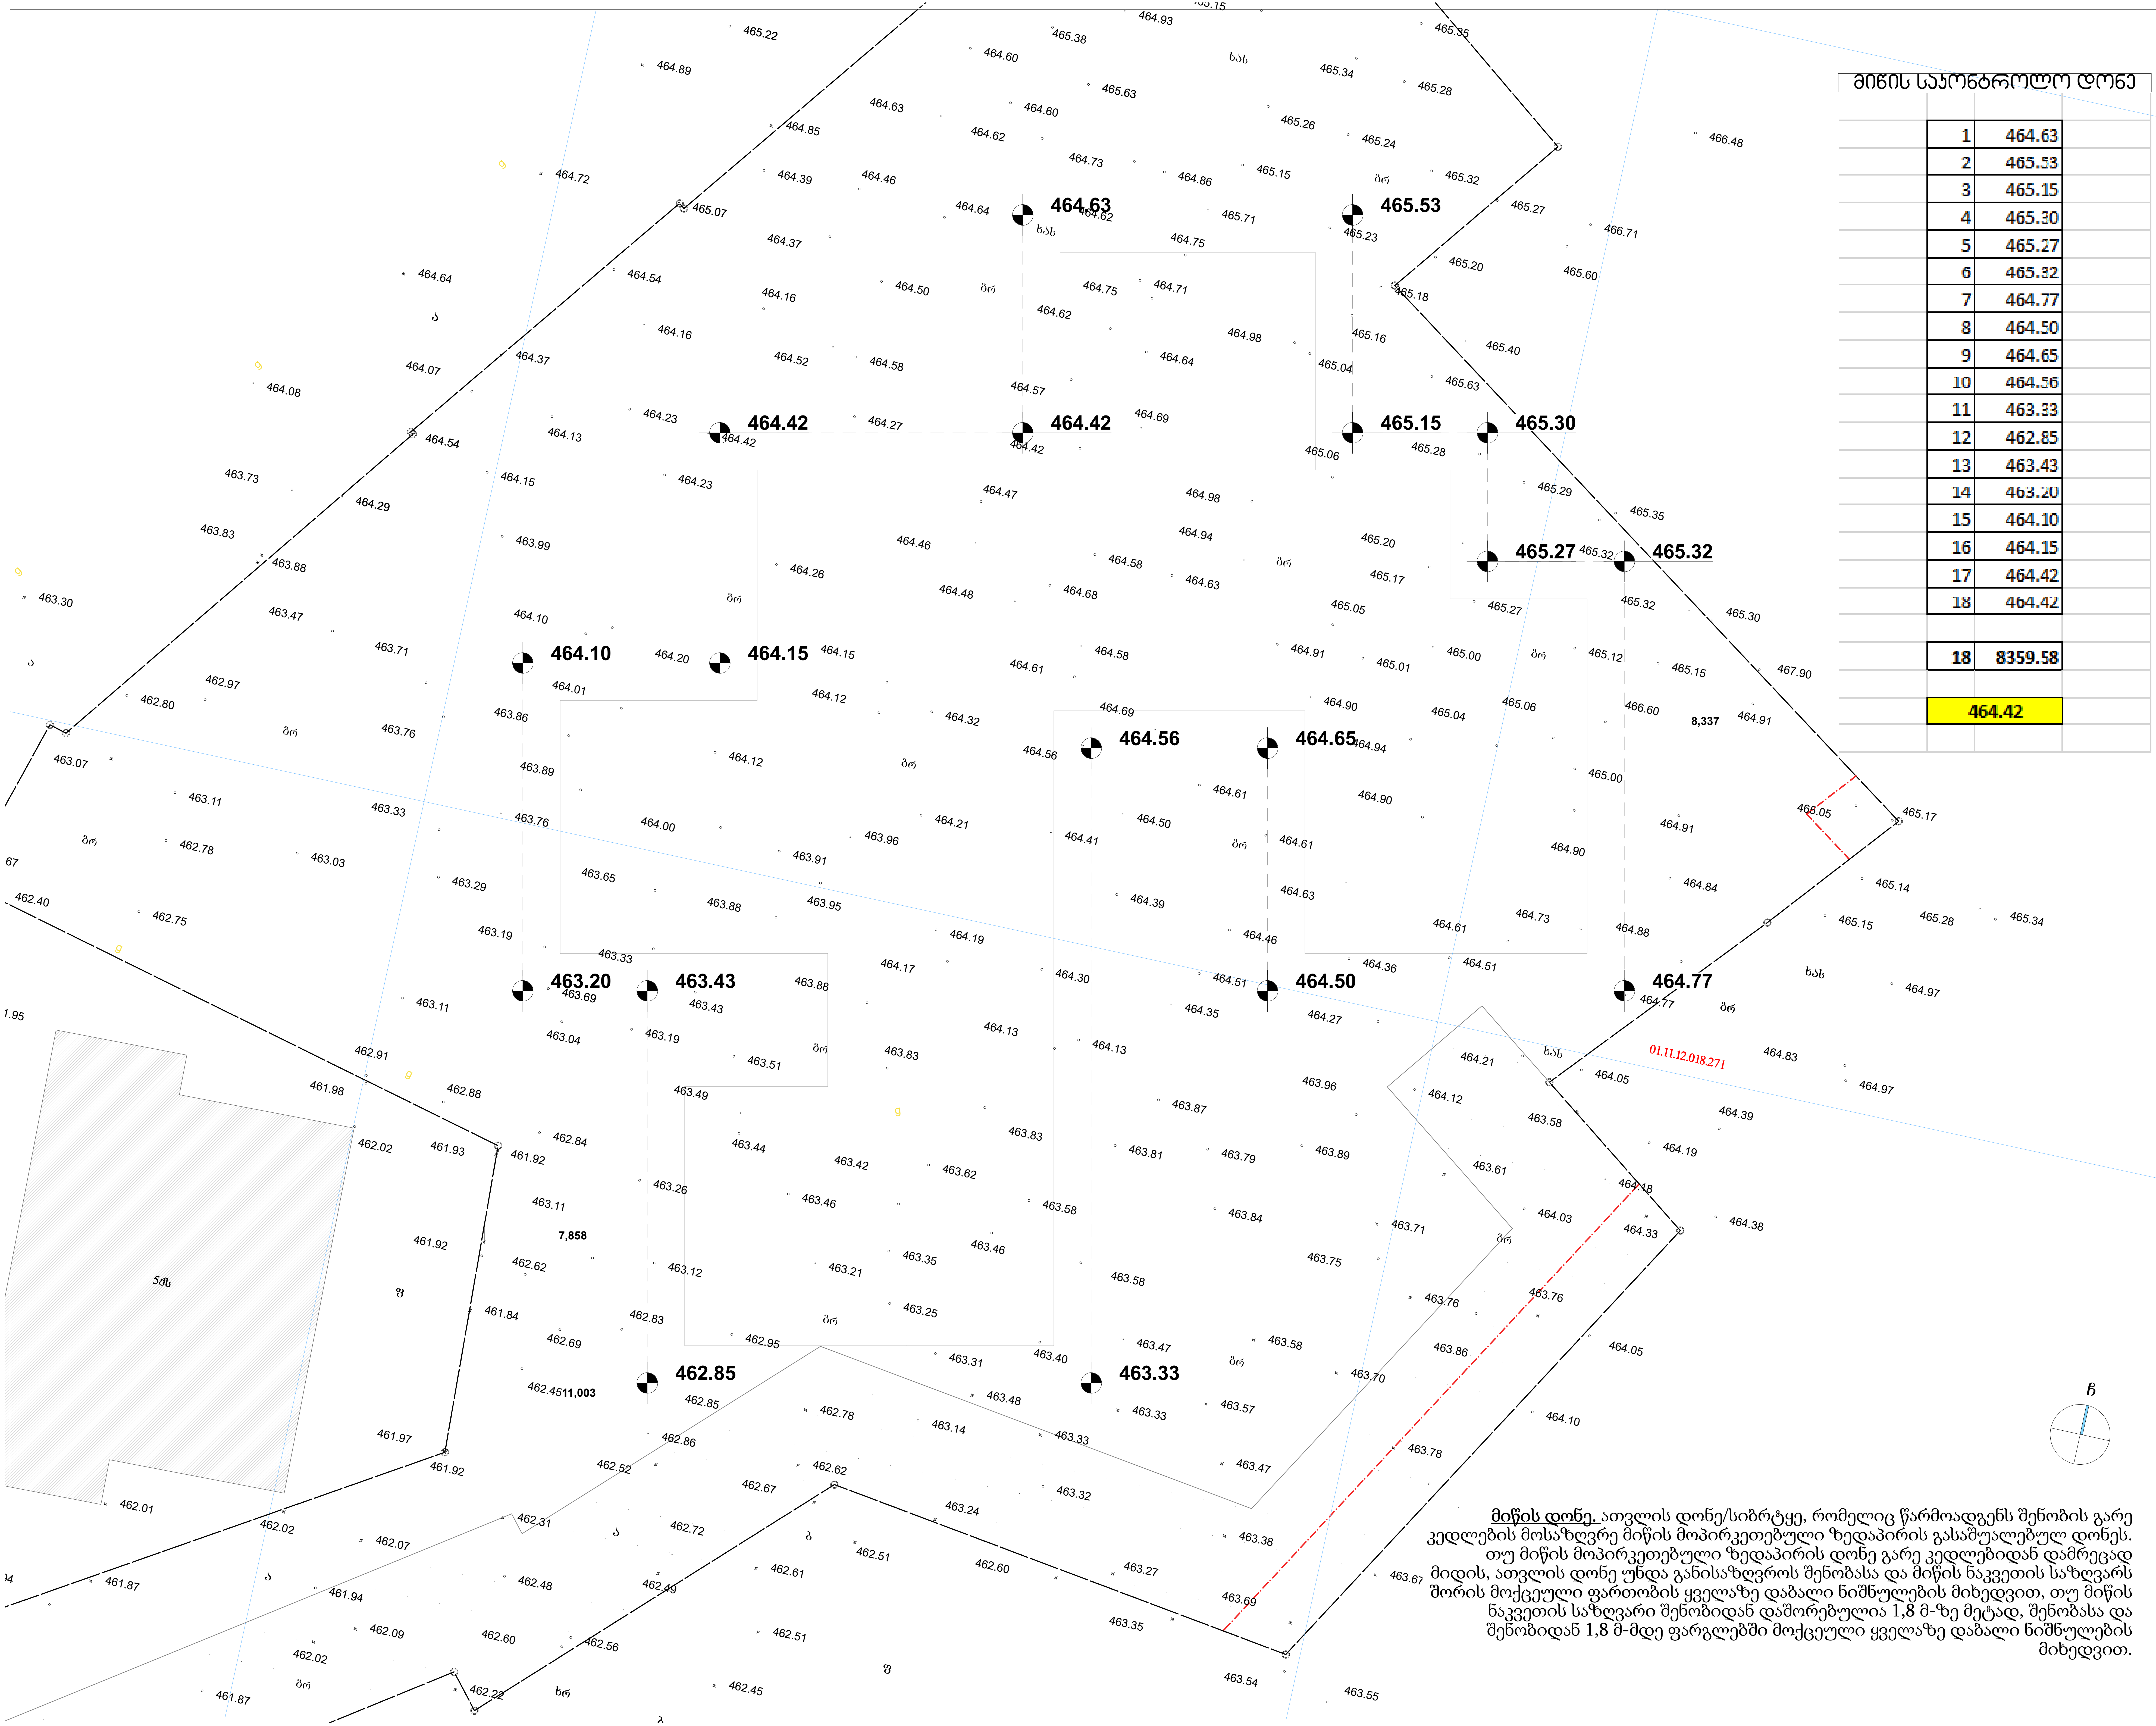

მიწის საკონტროლო დონე

1	464.63
2	465.53
3	465.15
4	465.30
5	465.27
6	465.32
7	464.77
8	464.50
9	464.65
10	464.56
11	463.33
12	462.85
13	463.43
14	463.20
15	464.10
16	464.15
17	464.42
18	464.42
18	8359.58
	464.42

<u>მიწის დონე.</u> ათვლის დონე/სიბრტყე, რომელიც წარმოადგენს შენობის გარე კედლების მოსაზღვრე მიწის მოპირკეთებული ზედაპირის გასაშუალებულ დონეს. თუ მიწის მოპირკეთებული ზედაპირის დონე გარე კედლებიდან დამრეცად მიდის, ათვლის დონე უნდა განისაზღვროს შენობასა და მიწის ნაკვეთის საზღვარს შორის მოქცეული ფართობის ყველაზე დაბალი ნიშნულების მიხედვით, თუ მიწის ნაკვეთის საზღვარი შენობიდან დაშორებულია 1,8 მ-ზე მეტად, შენობასა და შენობიდან 1,8 მ-მდე ფარგლებში მოქცეული ყველაზე დაბალი ნიშნულების მიხედვით.

შპს "კარკასი"
ს/კ 430029015

მრავალფუნქციური შენობა კომერციული-საცხოვრებელი

უძრავი ქონების საკადასტრო კოდი: 01.11.12.018.818

მისამართი: ქალაქი თბილისი, გლდანის "ა" მ/რ, ხიზანიშვილის ქუჩის მიმდებარედ; ქალაქი თბილისი, ხიზაბავრის ქუჩა; ქალაქი თბილისი, ხიზაბავრის ქუჩა №13-ის მიმდებარედ;

მიწის საკონტროლო დონის გამოთვლა მ.1:200

ნახაზის კოდი

თანამდებობა	გვარი	ხელმოწერა	სტად.
დირექტორი:	ი. აგაბაშვილი		პროექ.
მთ. არქიტექტორი:	ზ. ქანთარია		ფურ.რ.
არქიტექტორი:	ბ. ჯინჭარაძე		
მთ. კონსტრუქტორი:	ა.კორკოტაშვილი		ფ. №___

თბილისი 2021წ.

A-0

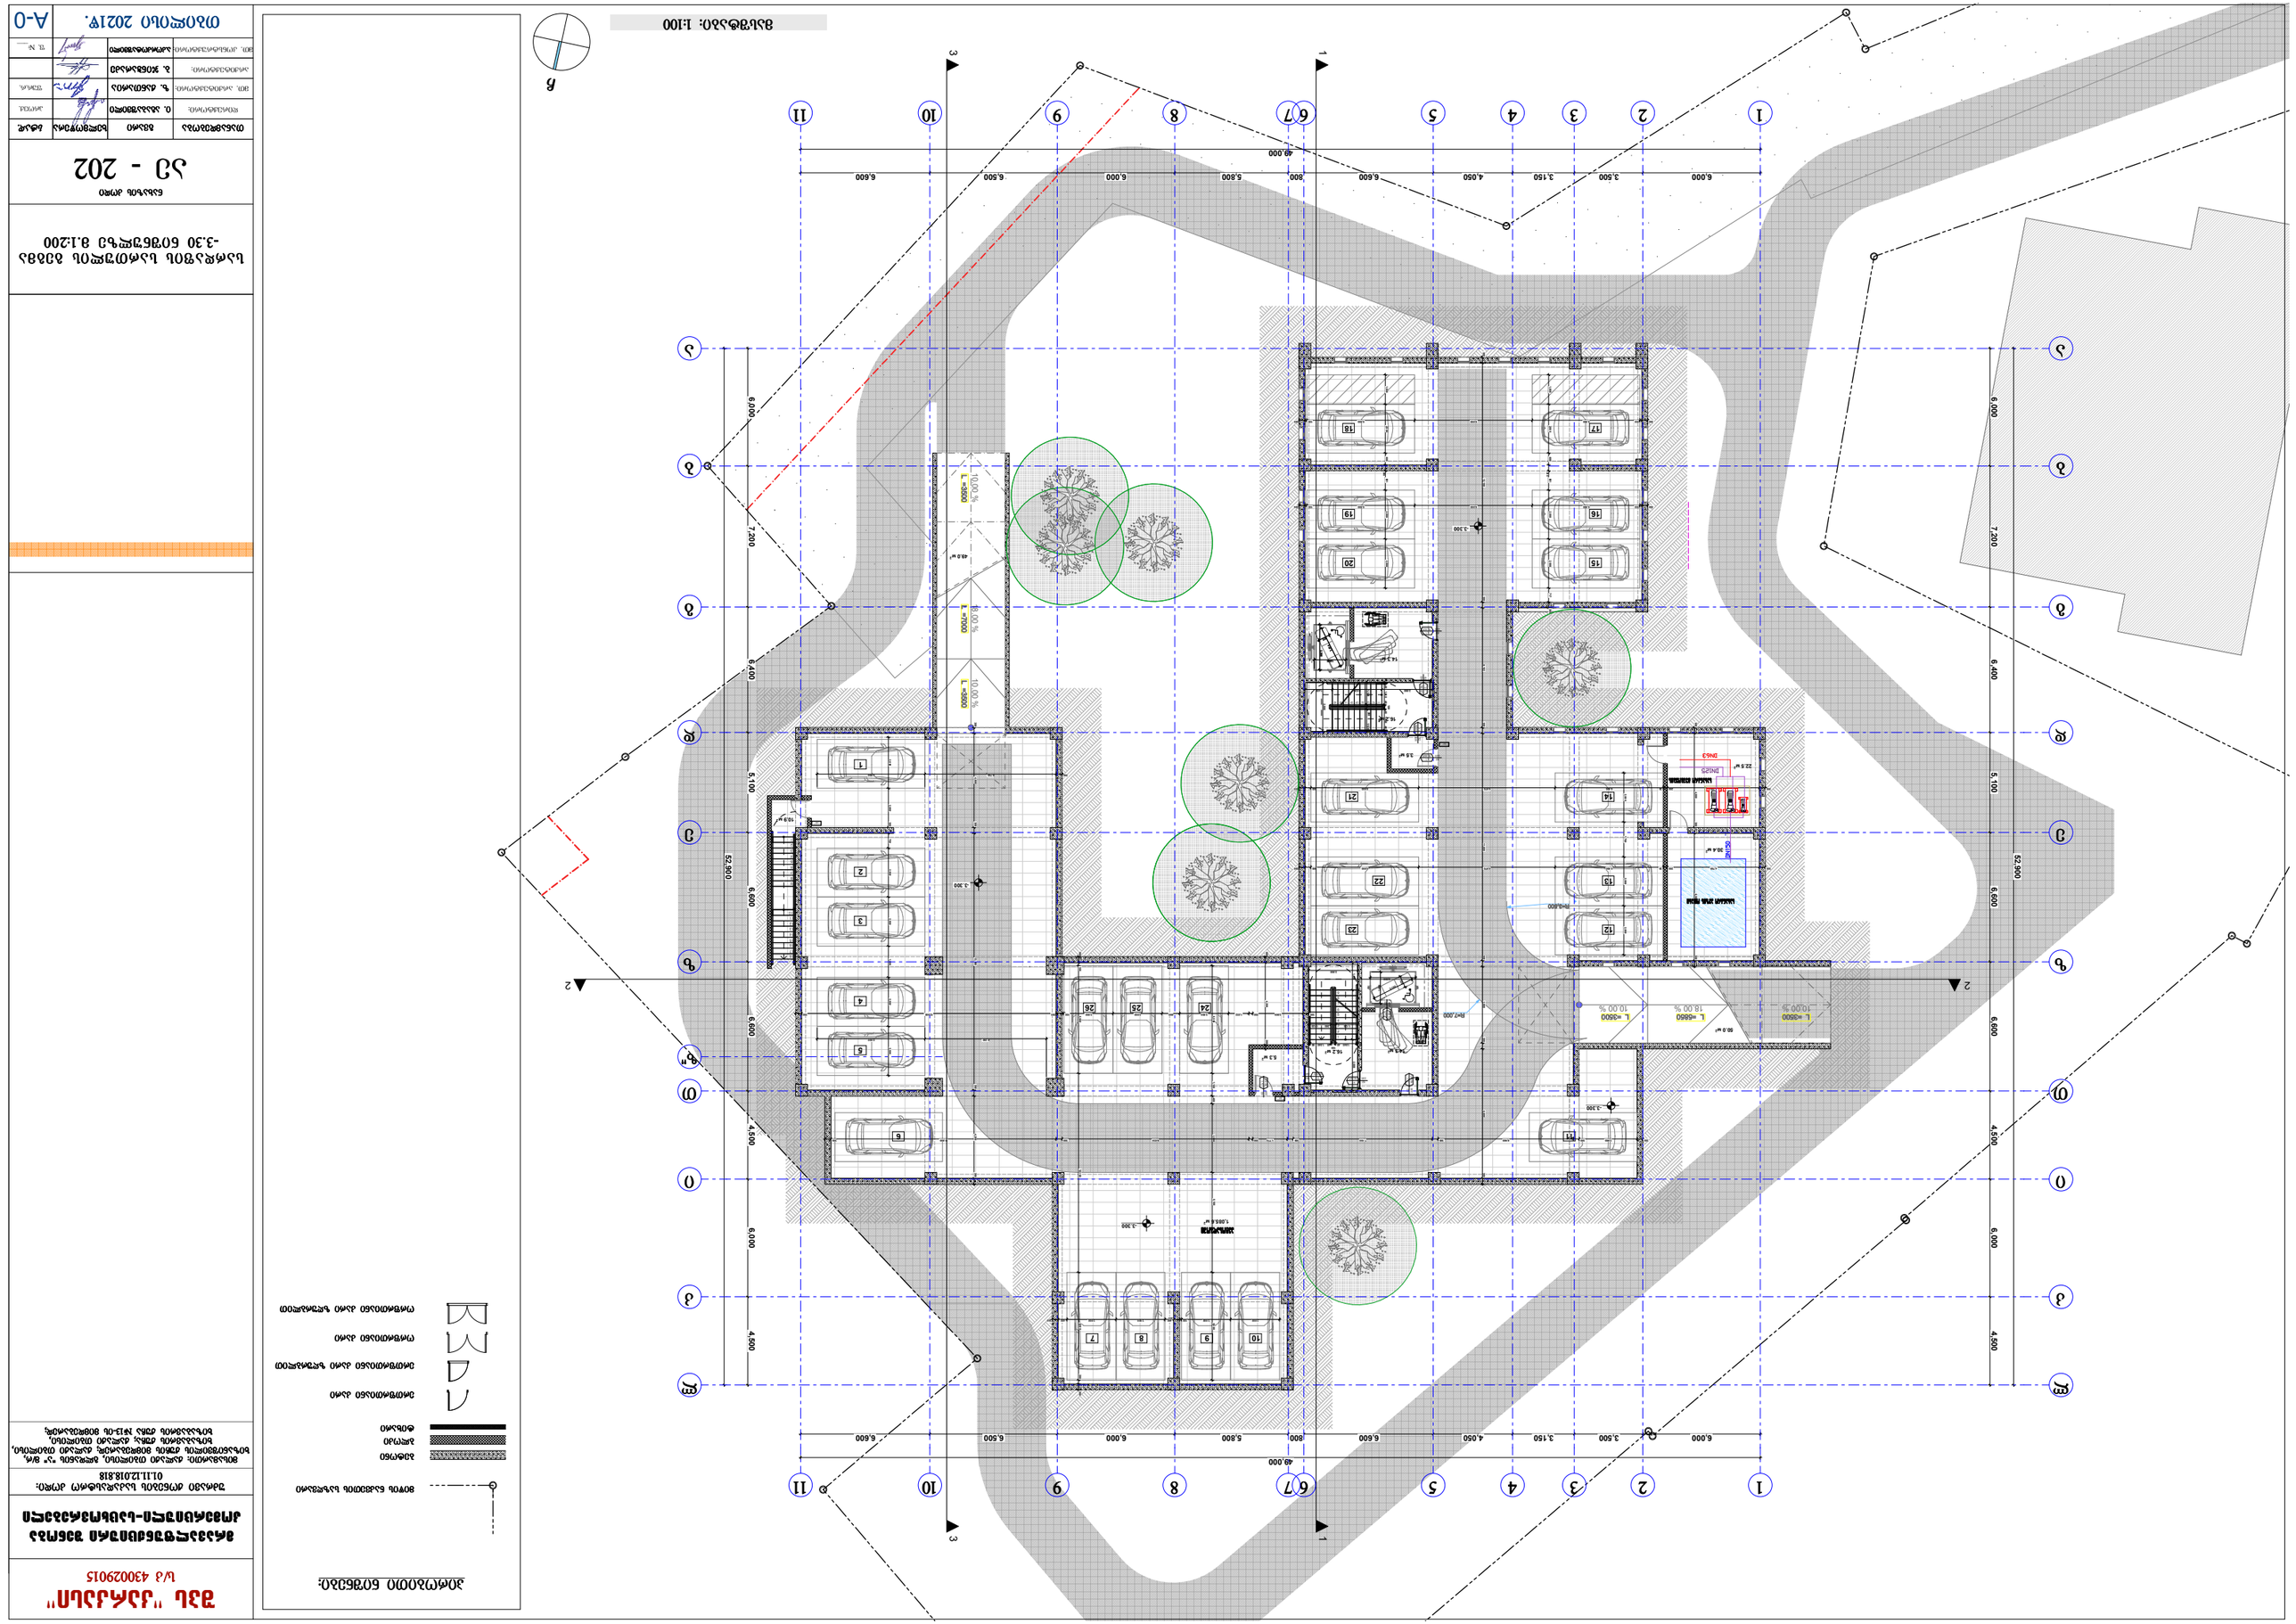
49.000
6.000
3.500
3.150
4.050
6.600
300
6.000
5.800
6.000
6.500
6.600
7.200
6.400
5.100
52.900
4.500
6.000
L =3500
10.00 %
L =7000
10.00 %
L =3500
10.00 %
L =6600
10.00 %
L =6600
10.00 %
L =3500
10.00 %
DN63
DN125
DN63
DN63
DN125
DN63
DN63
DN125
DN63

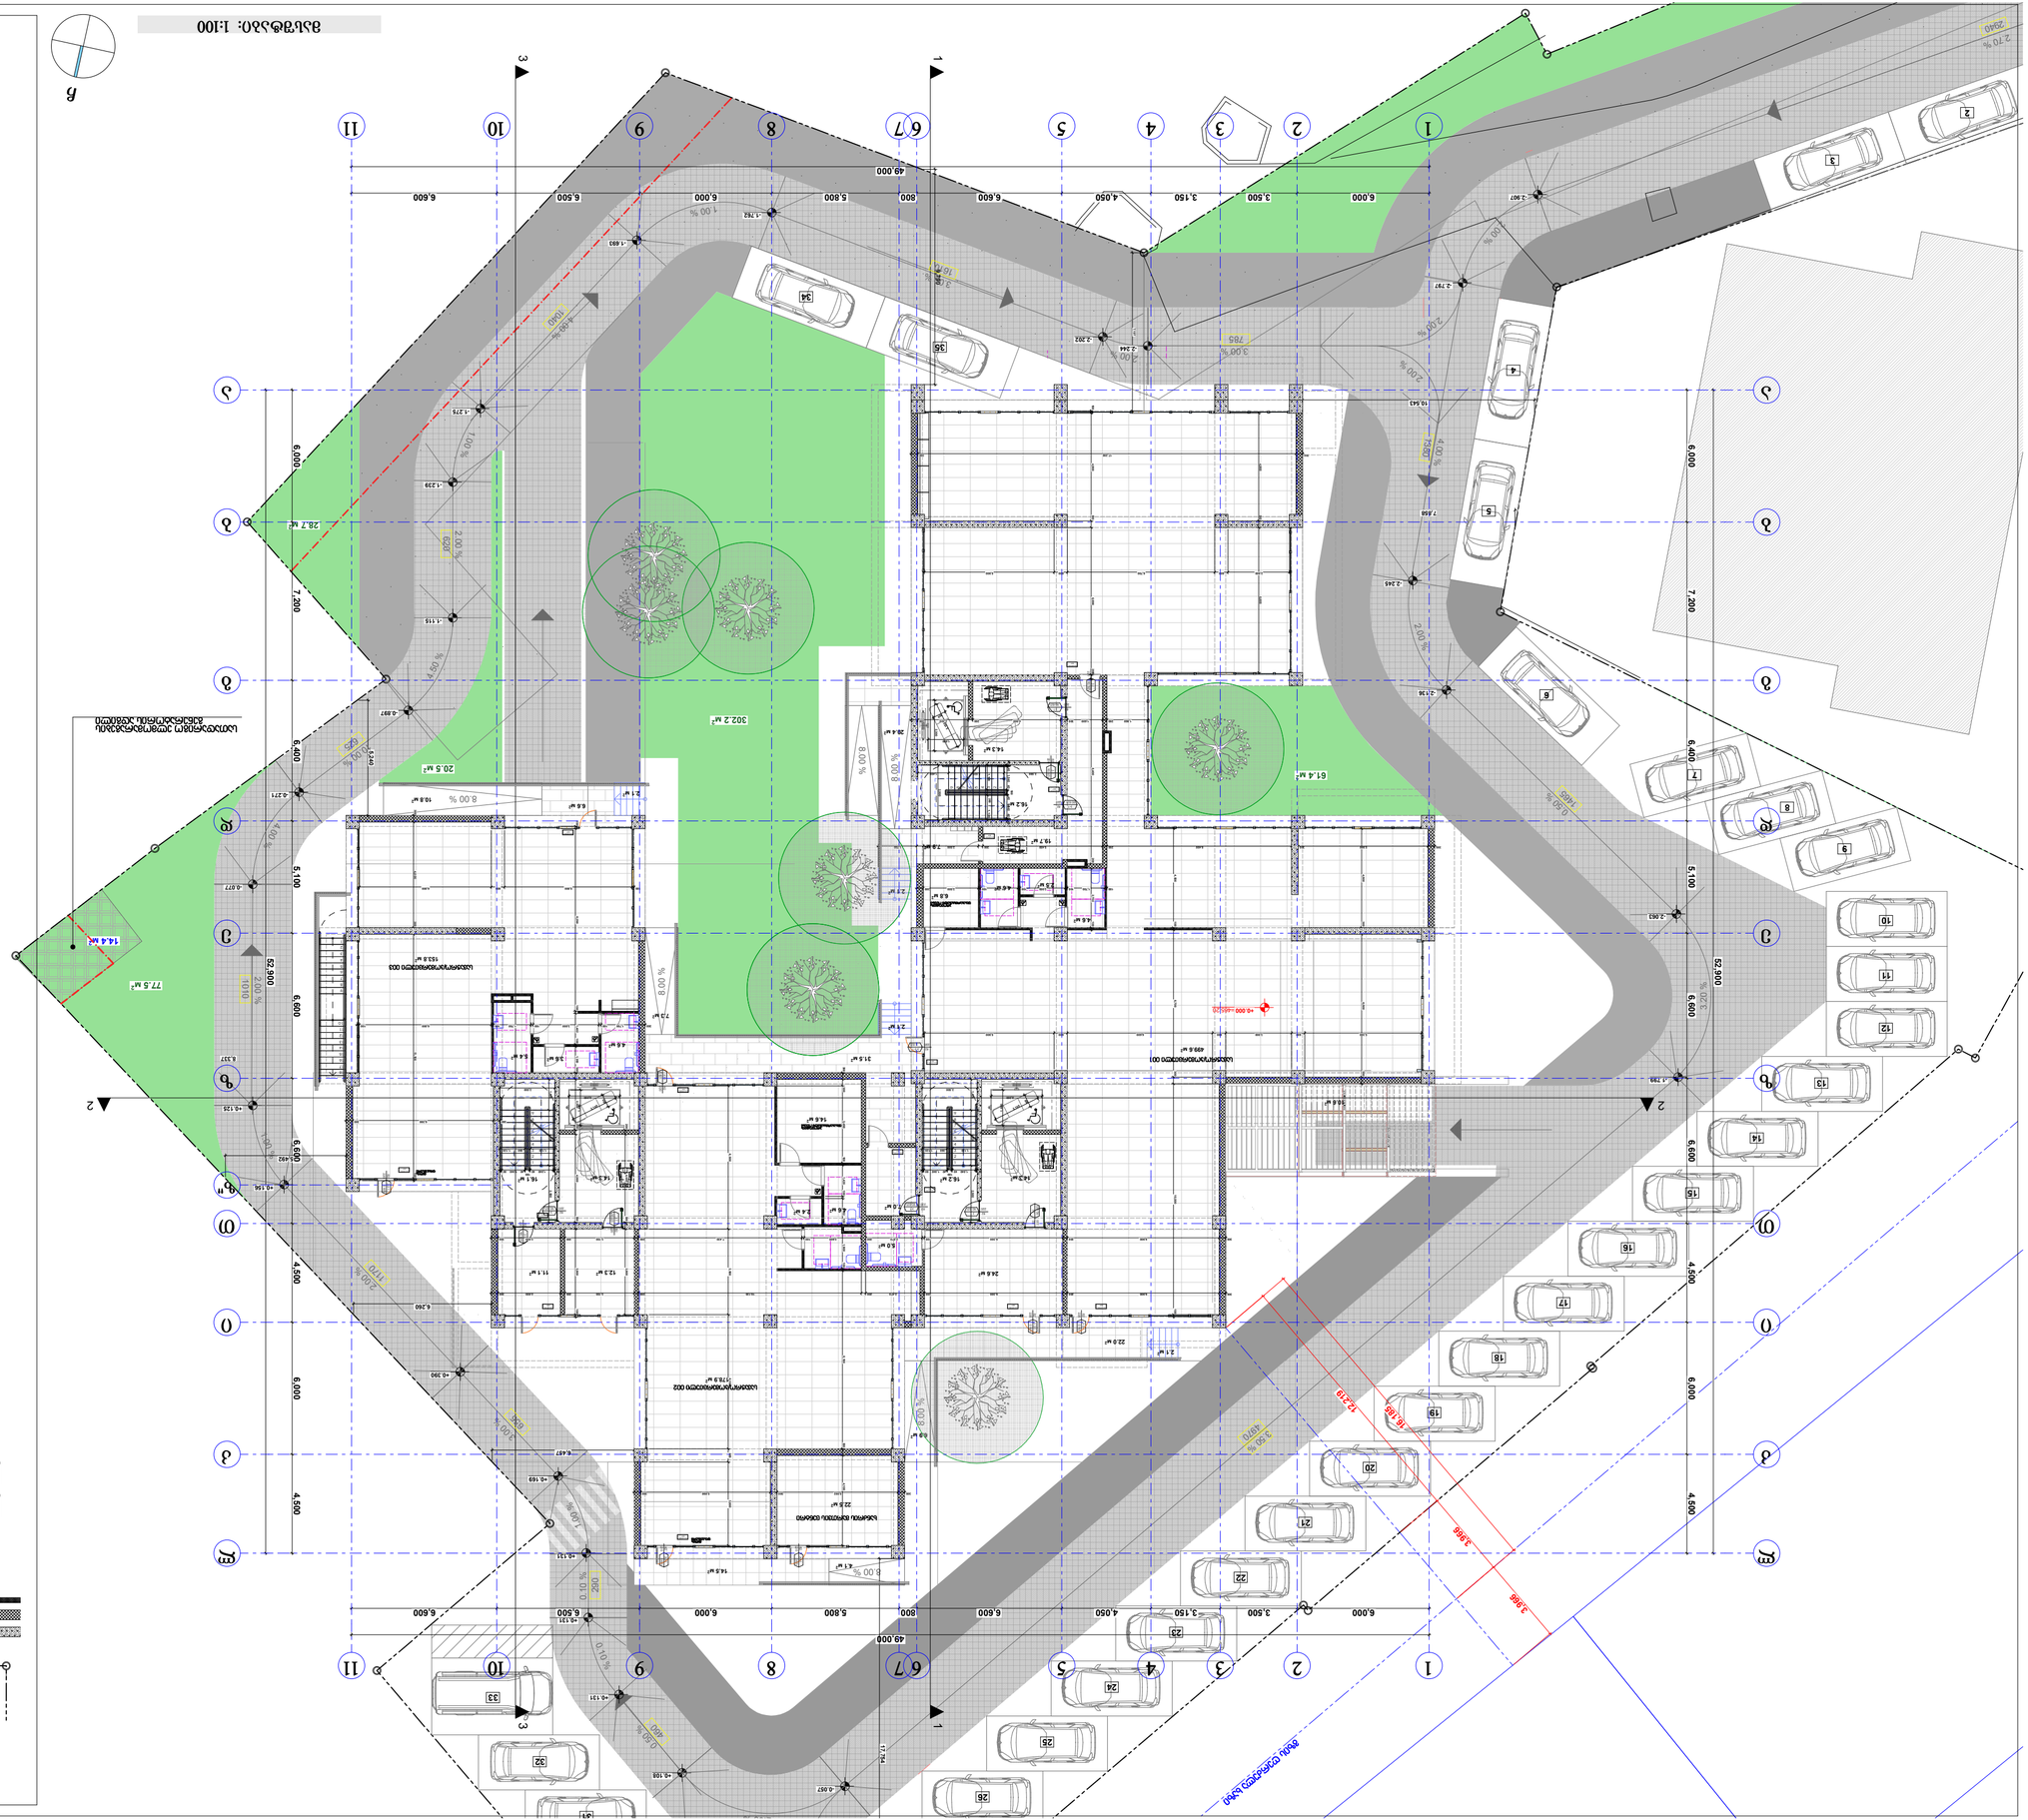

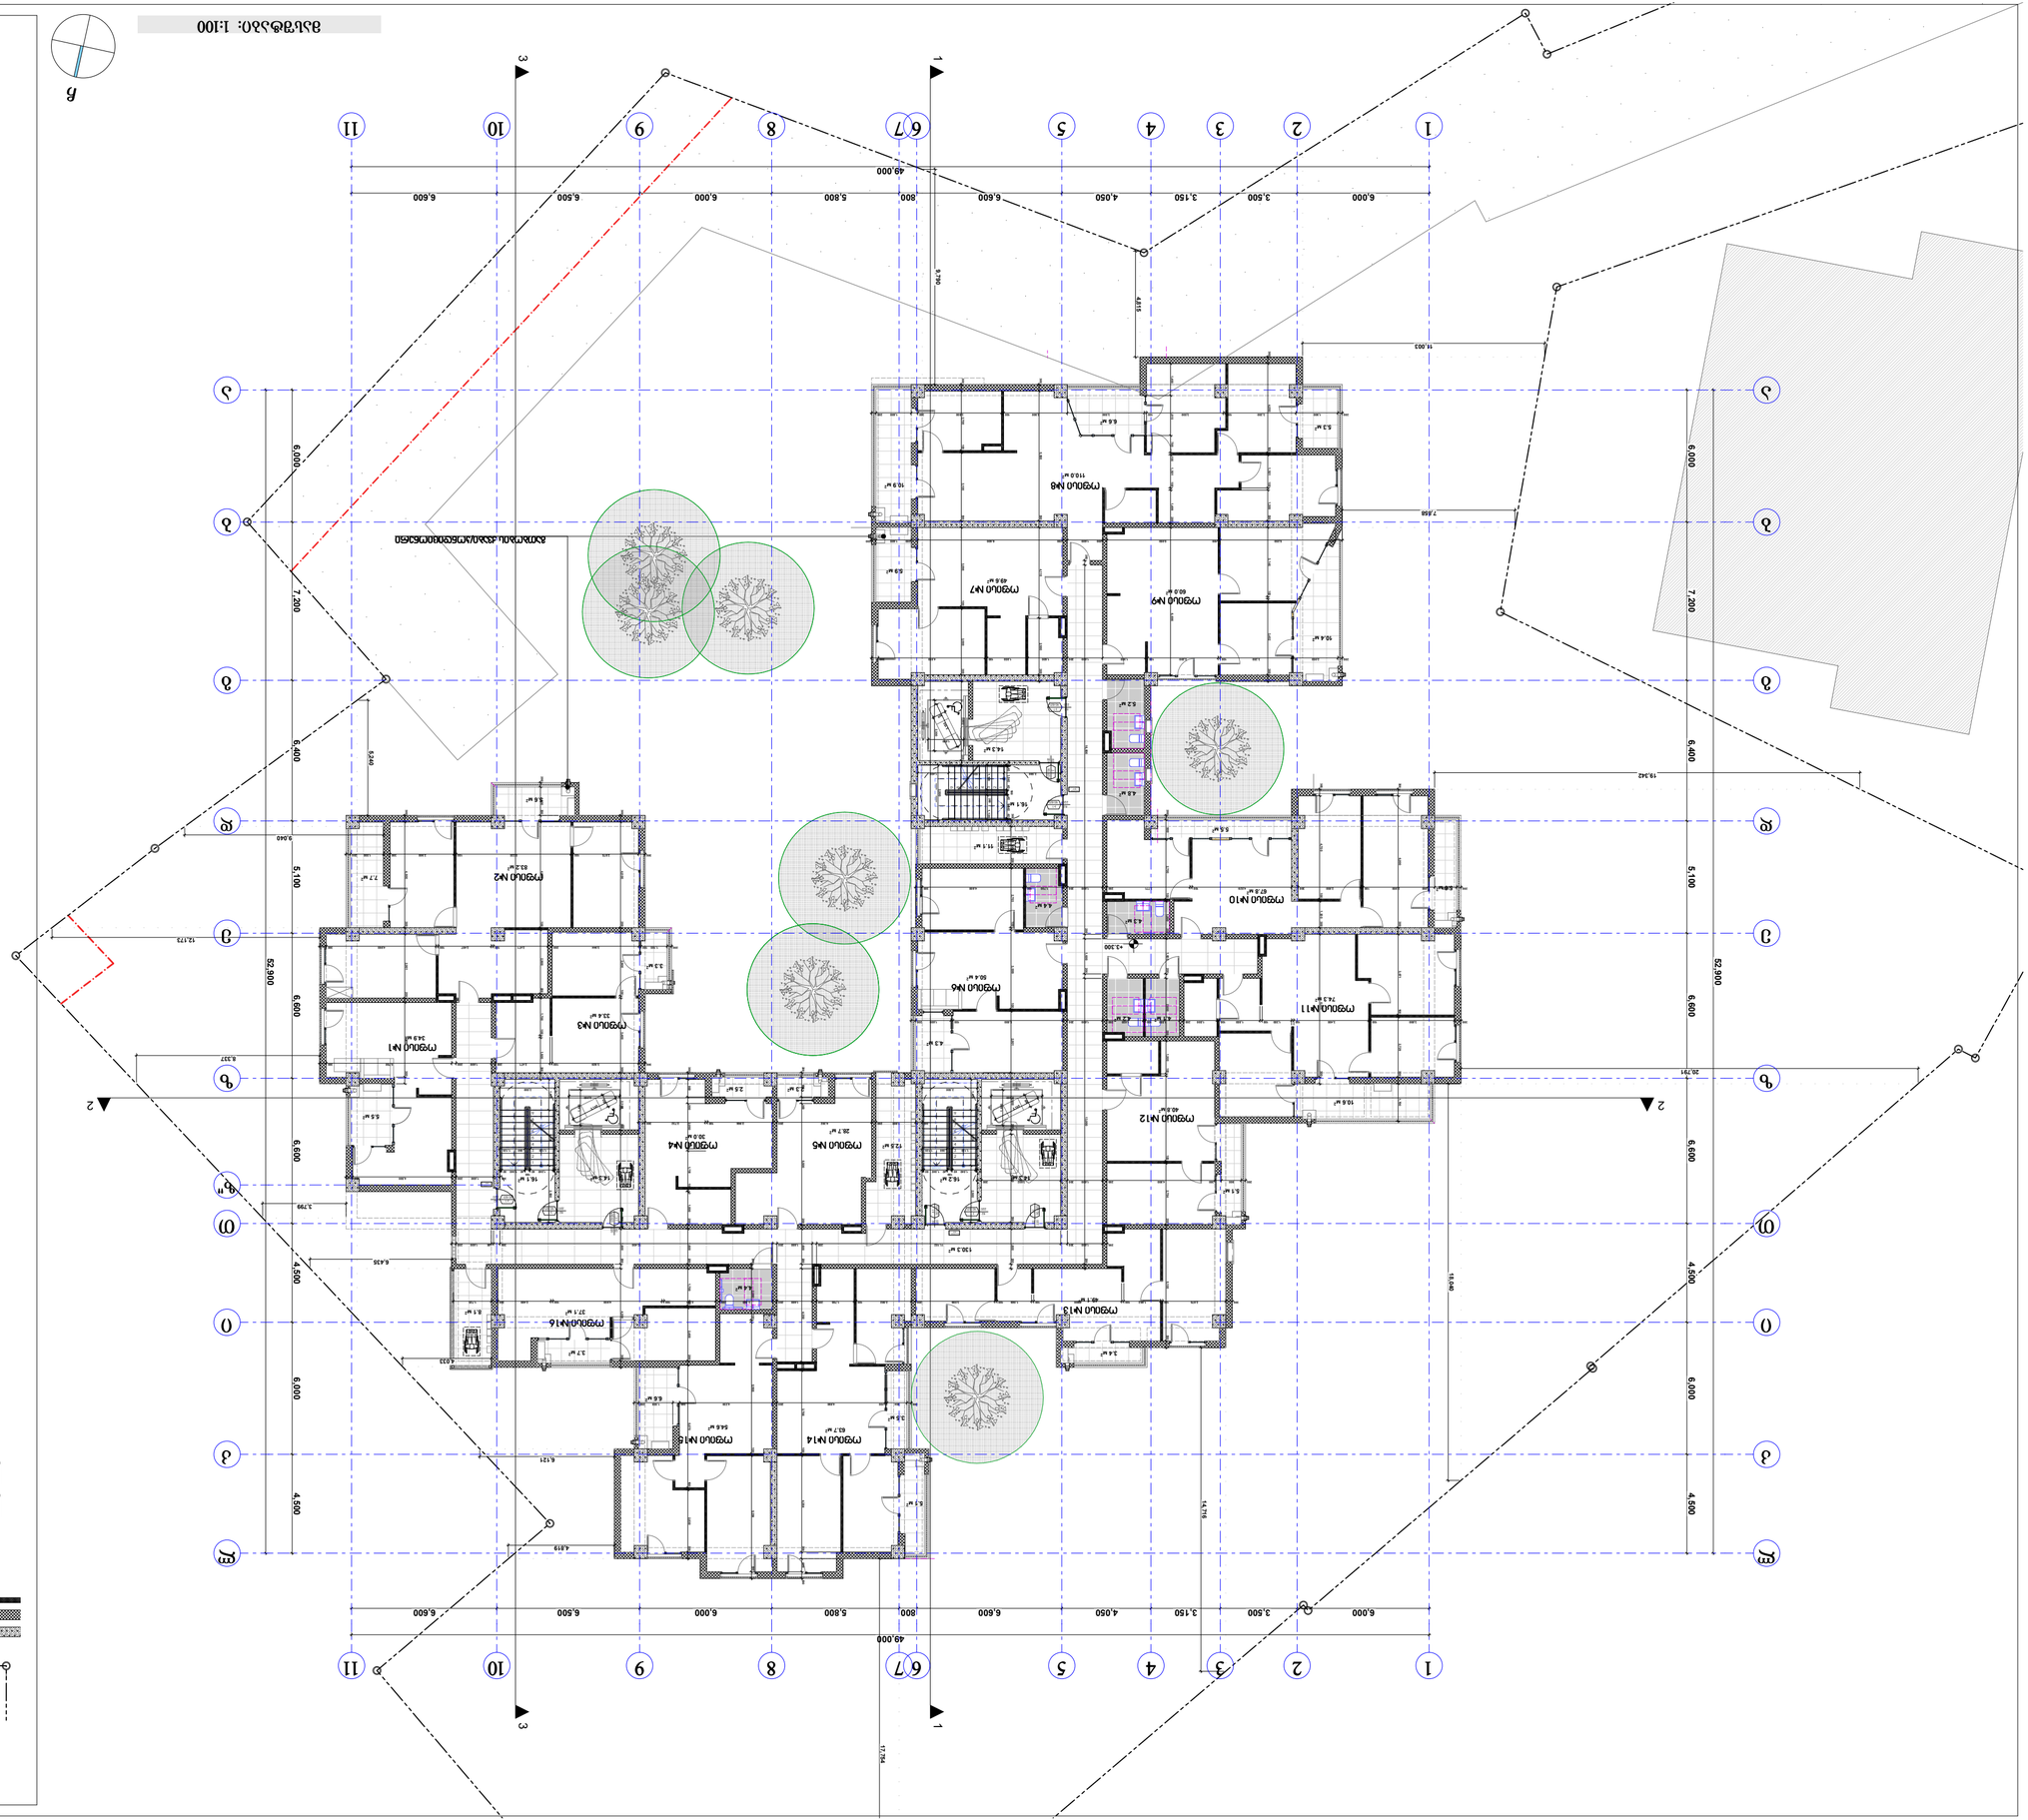
1
2
3
4
5
6
7
8
9
10
11
49.000
6.000
3.500
3.150
4.050
5.600
800
6.000
5.800
6.000
6.500
6.600
52.900
6.000
7.200
6.400
5.100
4.500
6.000
6.600
4.500
6.000
7.200
6.000
52.900
19.342
12.744
14.376
16.023
7.650
ß
ß
2
2
3
3
1
1

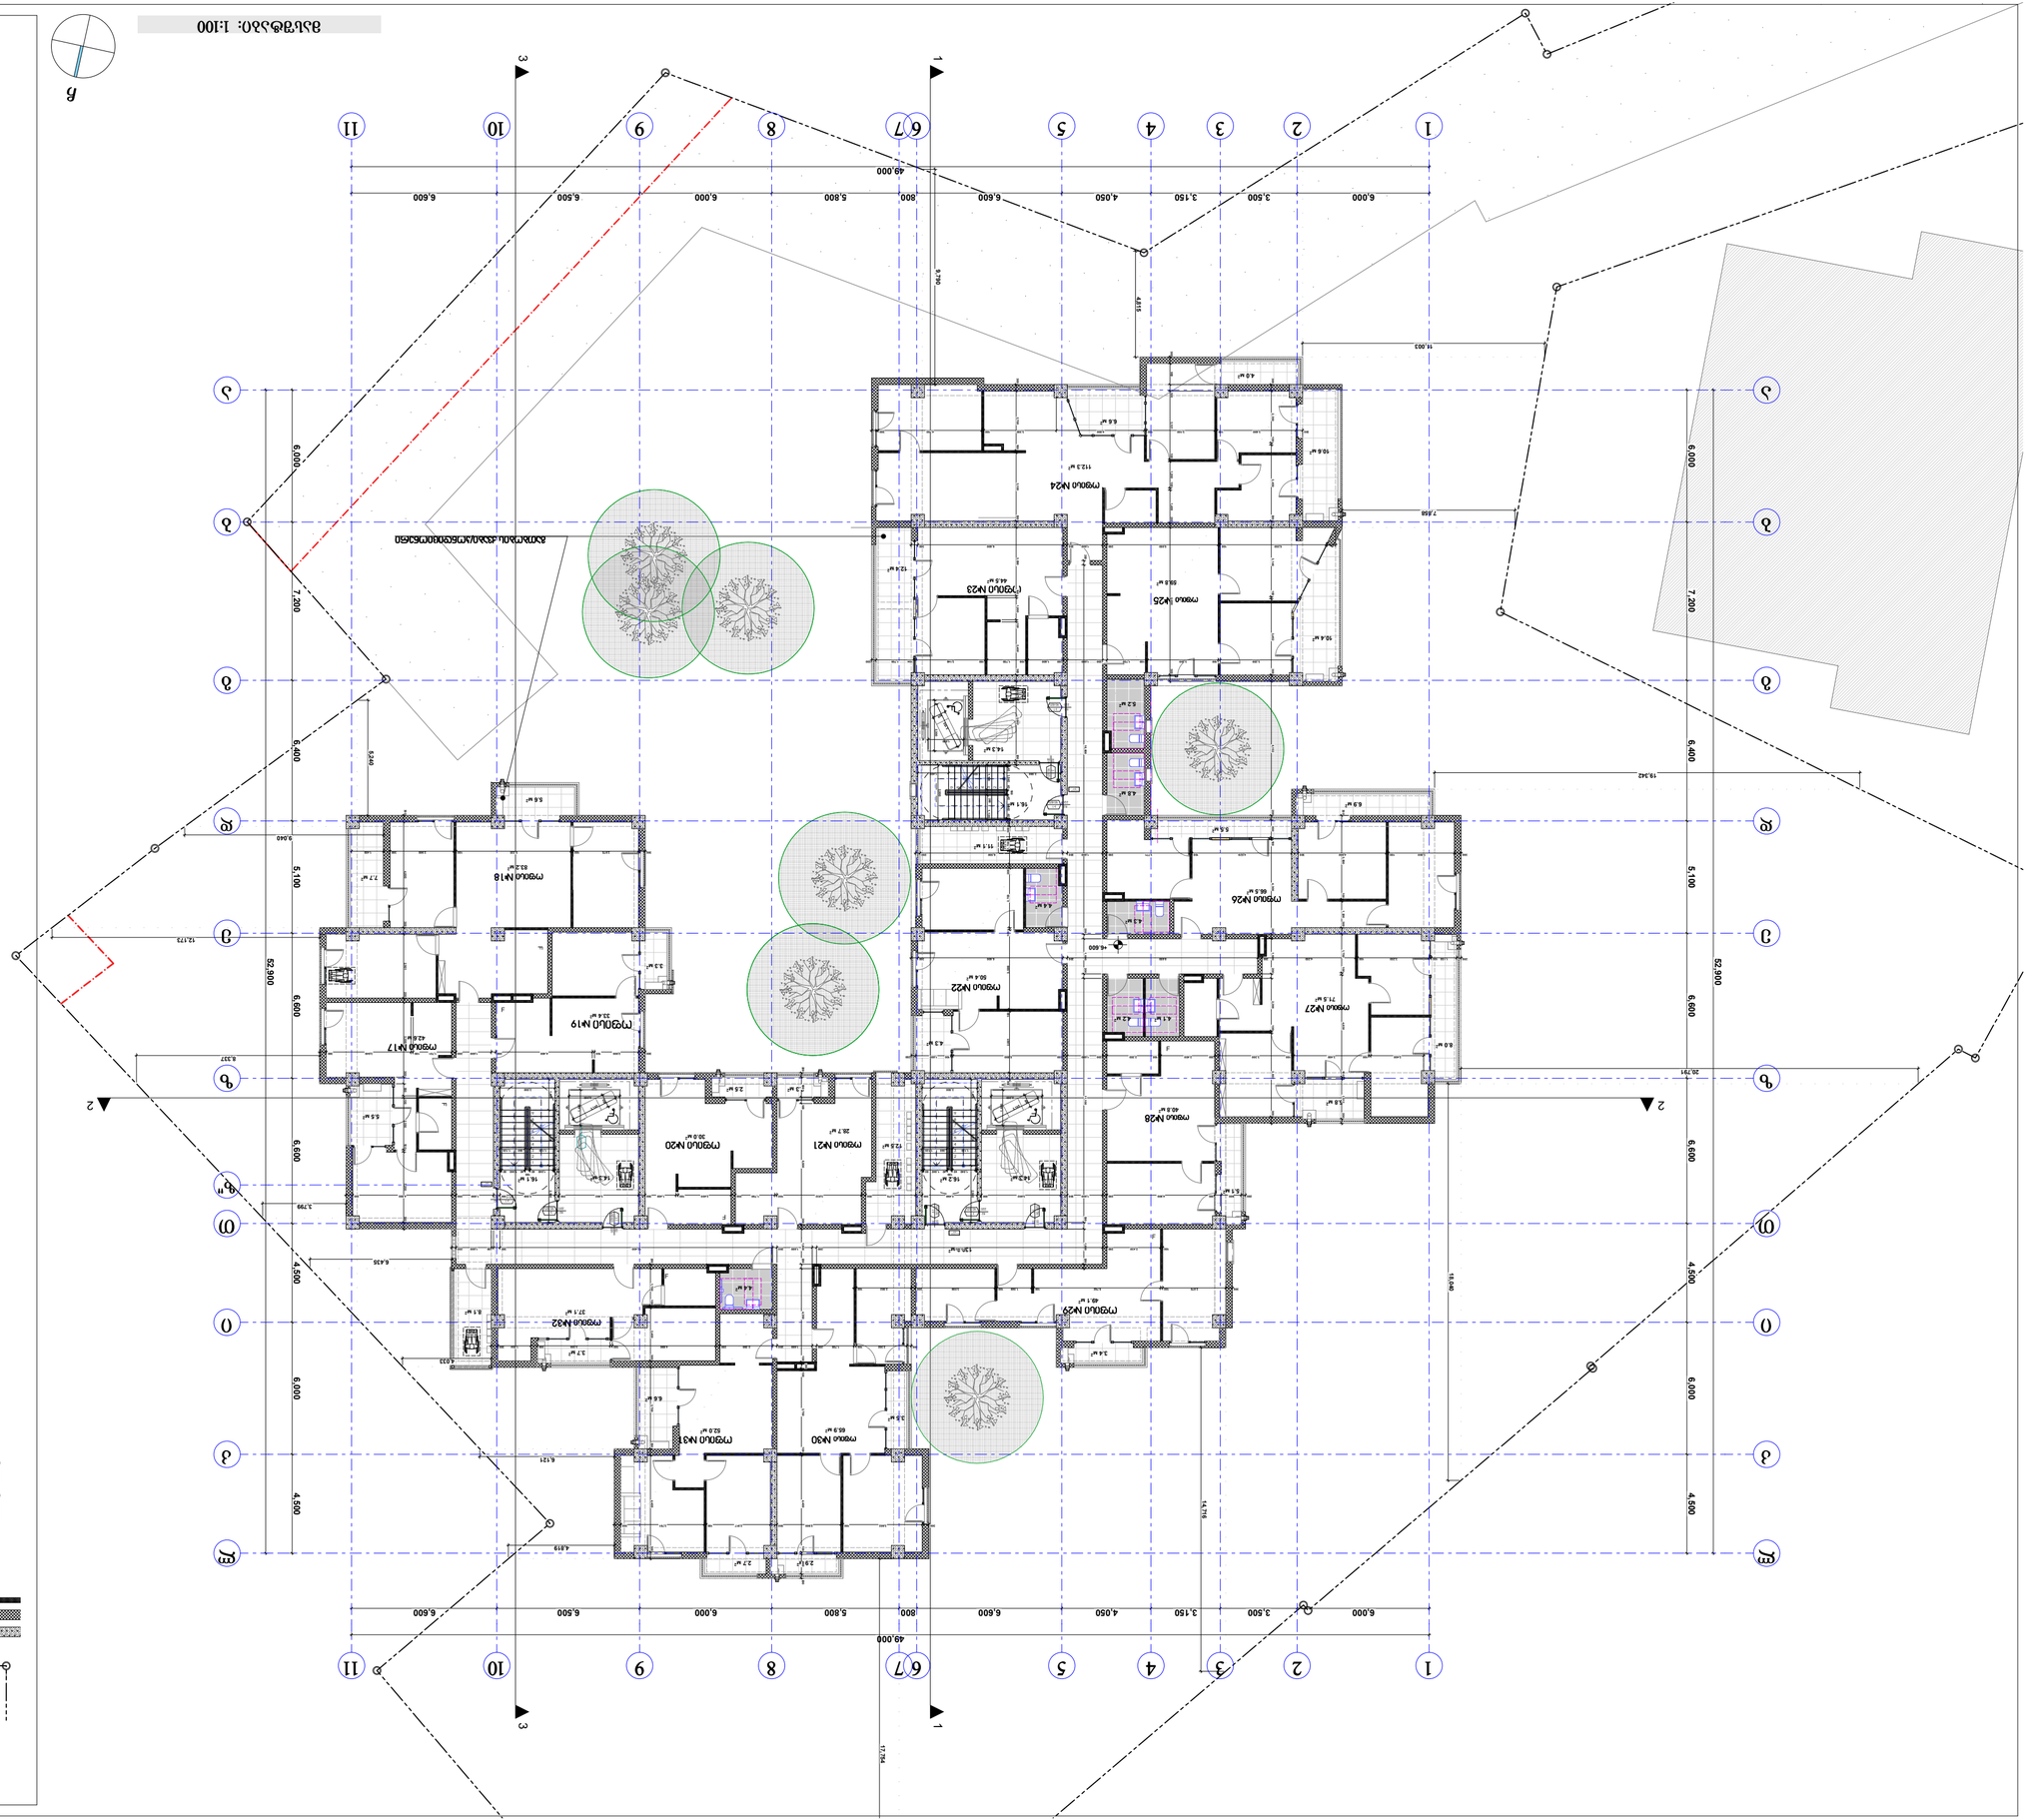
1
2
3
4
5
6
7
8
9
10
11
49.000
6.000
3.500
3.150
4.050
6.600
800
6.000
5.800
6.000
6.500
6.600
62.900
6.000
6.600
4.500
6.000
7.200
6.400
5.100
3.000
3.799
6.435
4.819
6.121
4.033
3.799
6.337
20.791
19.342
16.023
12.173
7.550
14.745
14.794
4.500
6.600

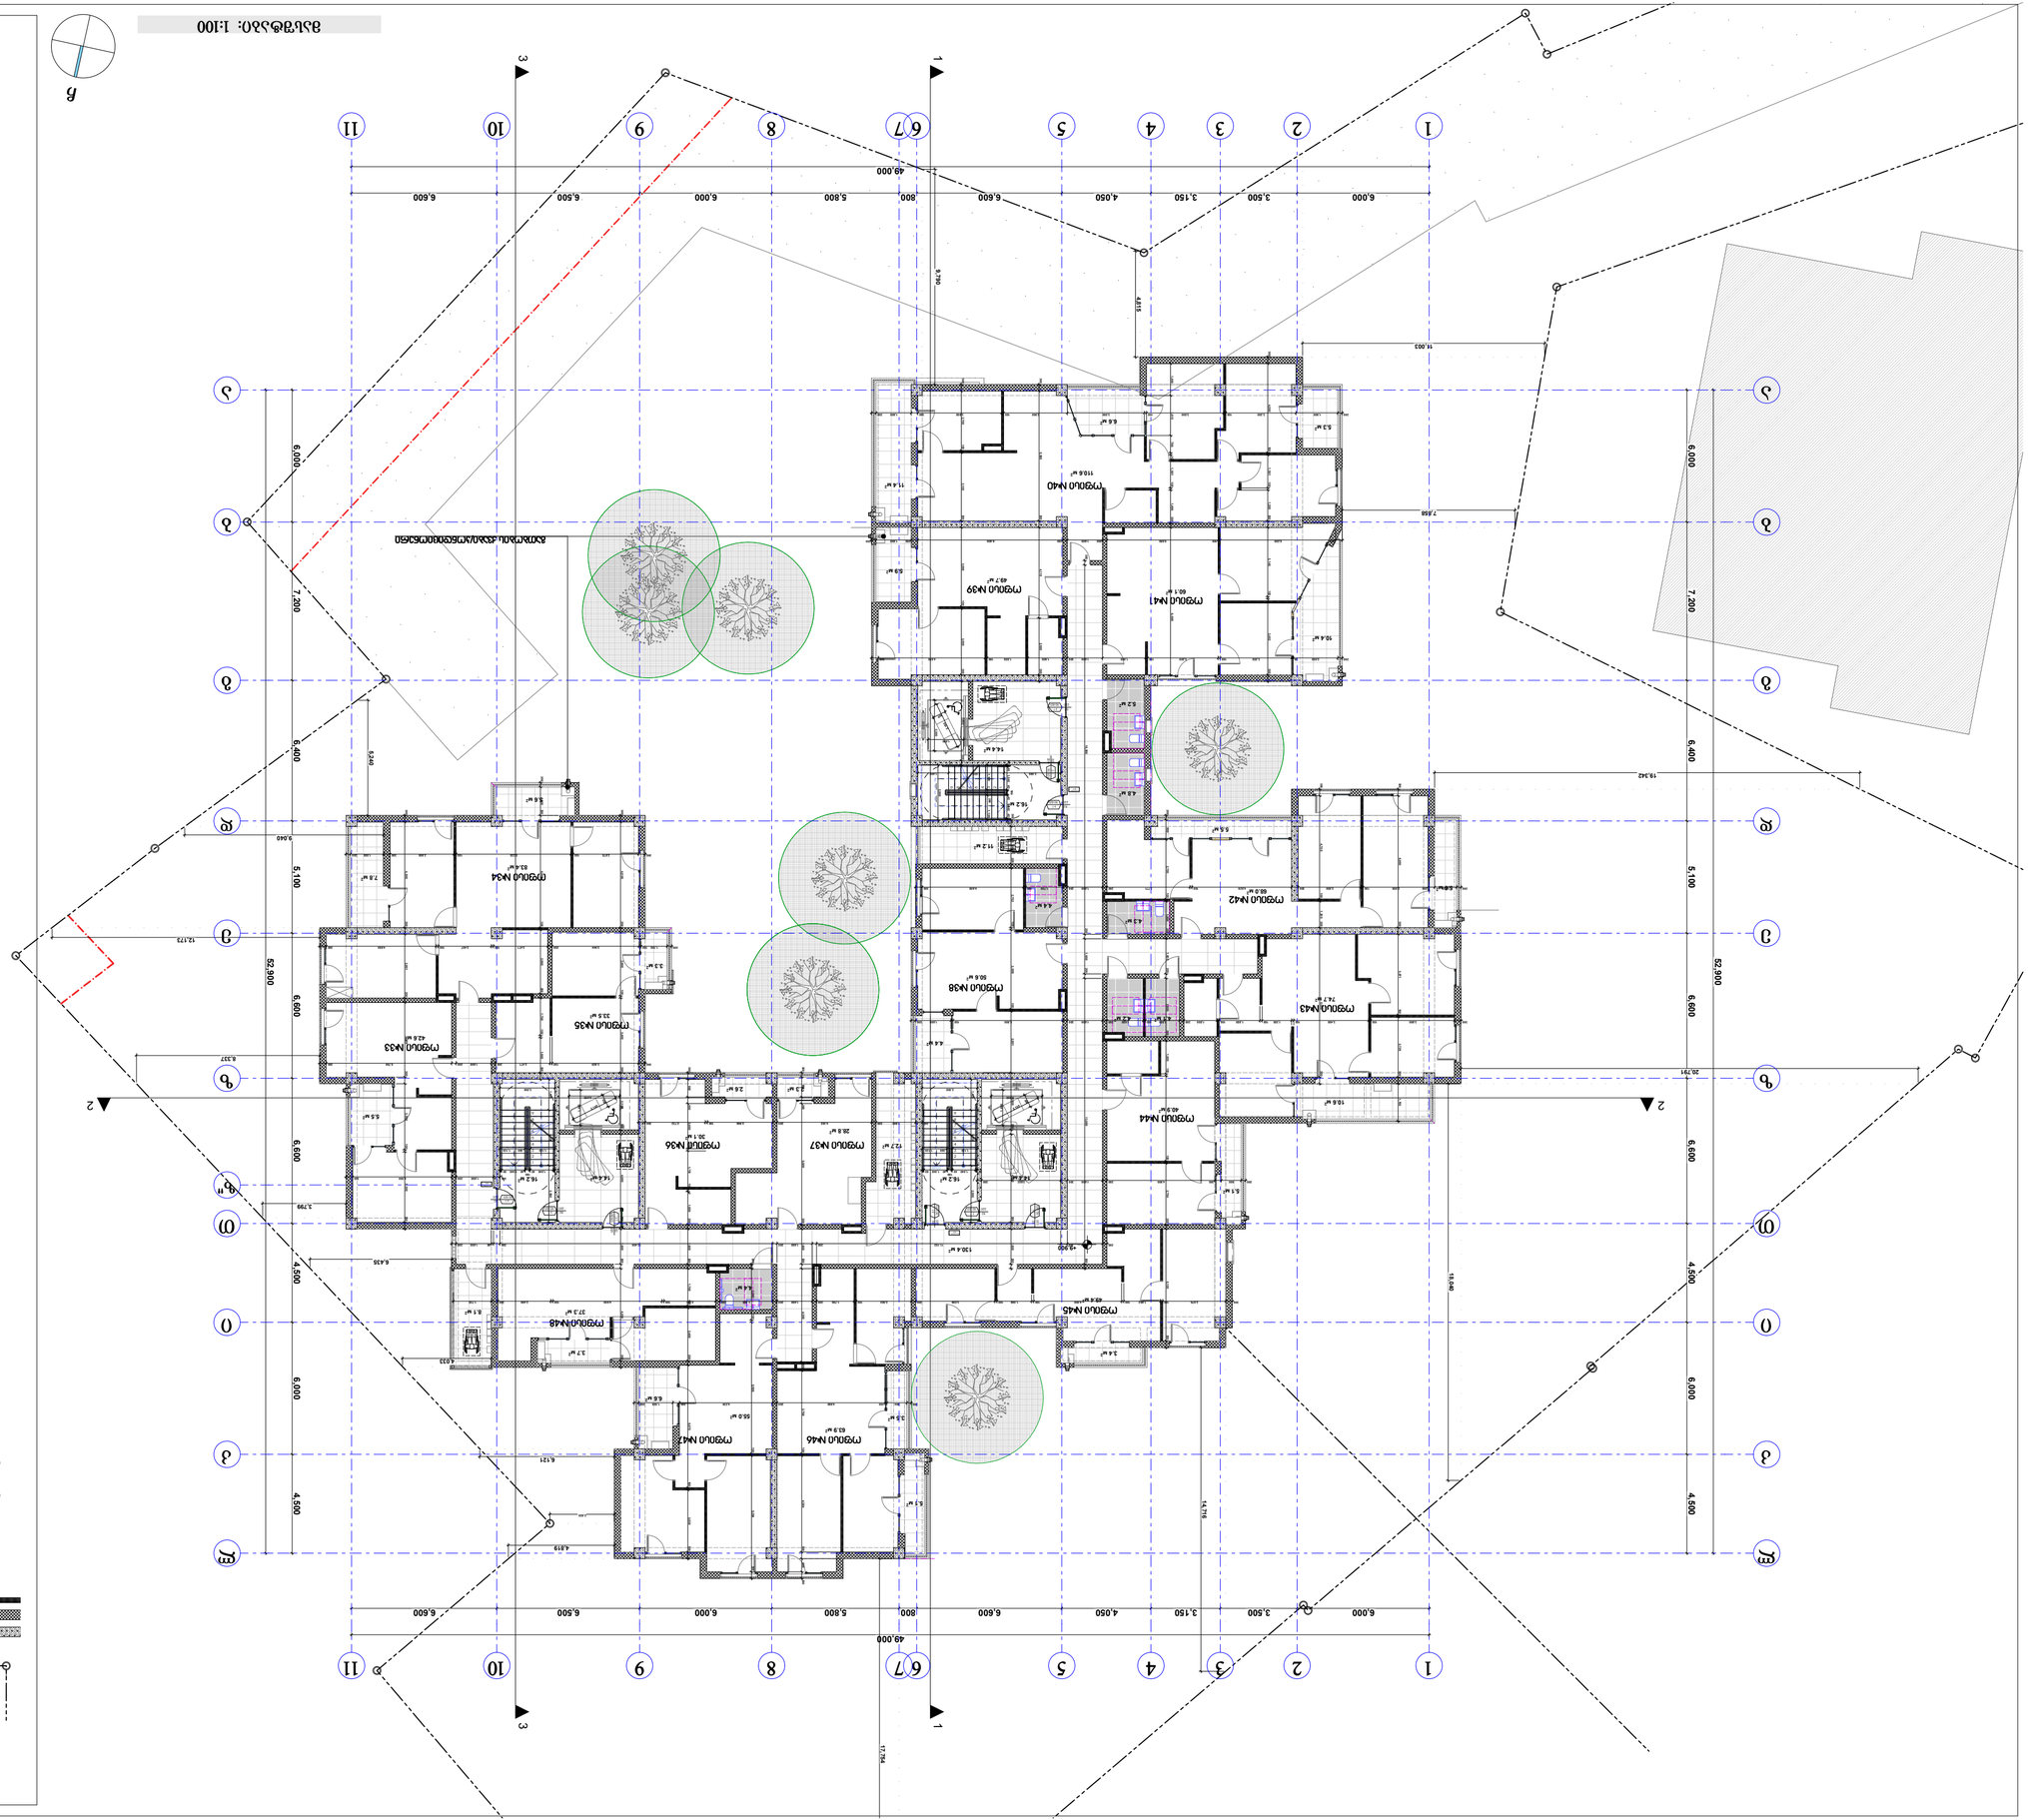

ბინების განლაგების გეგმა 1:100



















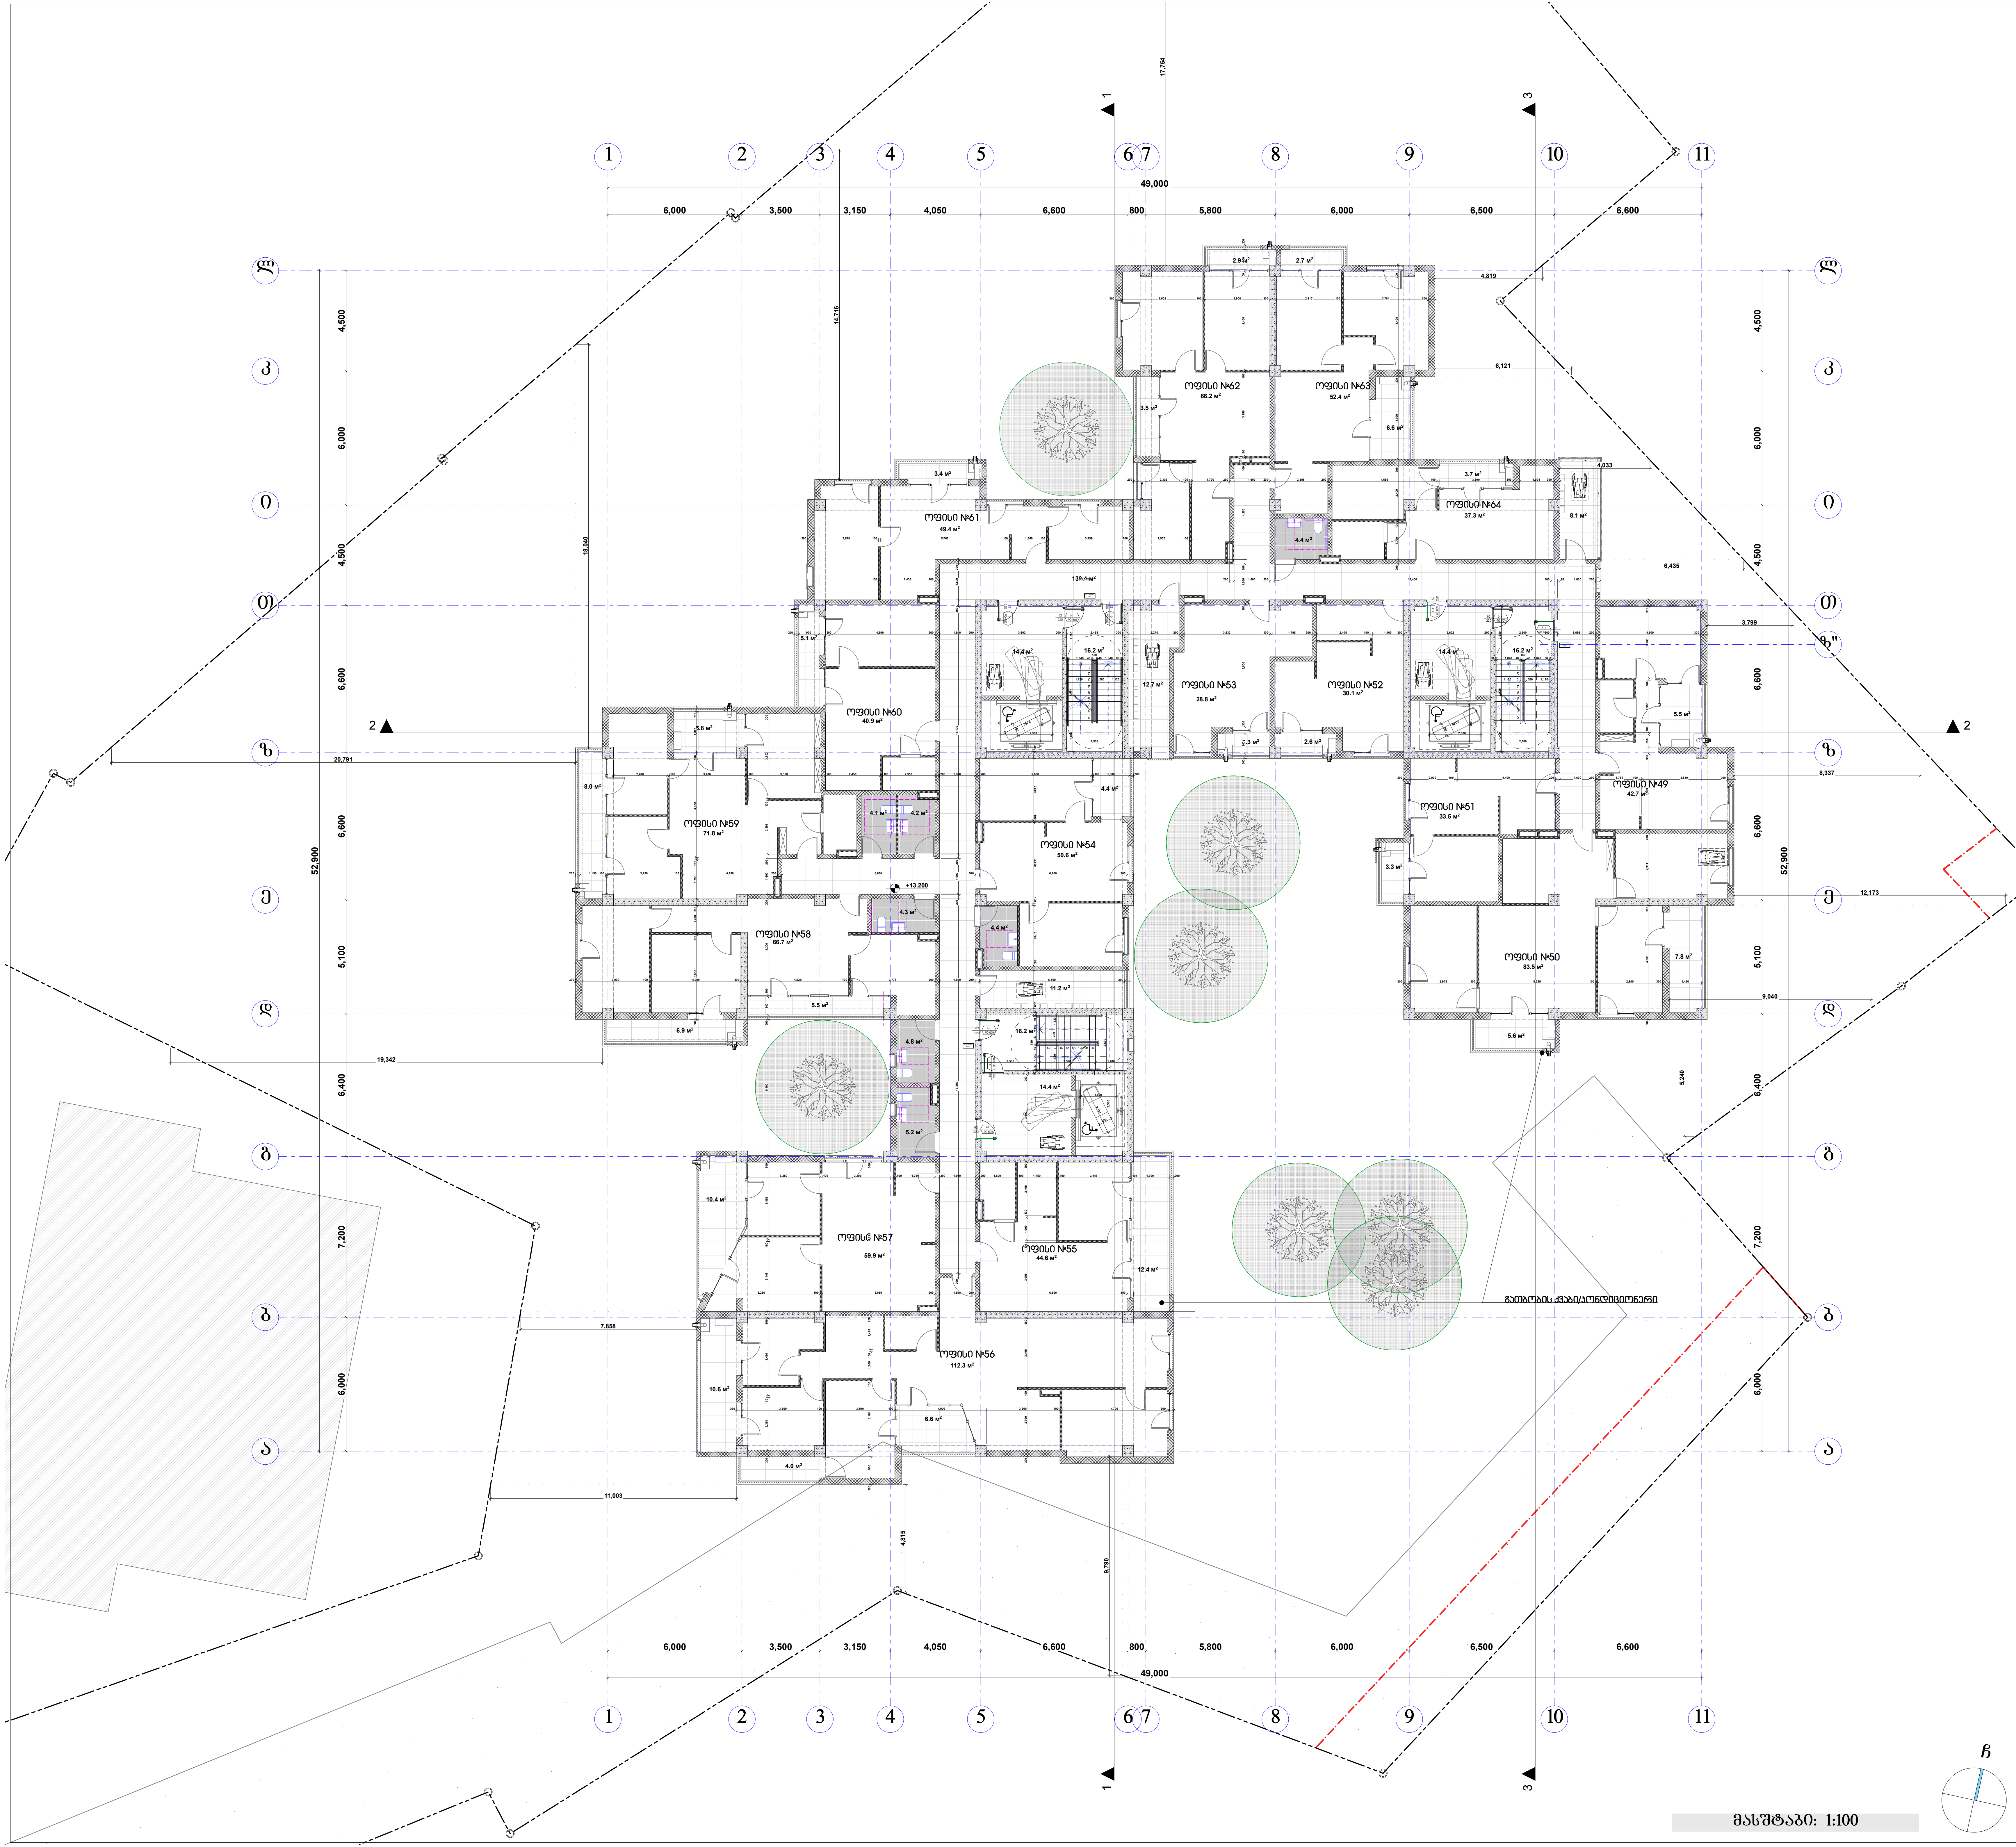

პირობითი ნიშნები:

- მიწის ნაკვეთის საზღვარი
- ბეტონი
- ბლოკი
- ტიხარი
- ერთფრთიანი კარი
- ერთფრთიანი კარი ზღურბლით
- ორფრთიანი კარი
- ორფრთიანი კარი ზღურბლით

შპს "კარკასი"

ს/კ 430029015

მრავალფუნქციური შენობა კომერციული-საცხოვრებელი

უძრავი ქონების საკადასტრო კოდი: 01.11.12.018.818

მისამართი: ქალაქი თბილისი, გლდანის "ა" მ/რ, ხიზანიშვილის ქუჩის მიმდებარედ; ქალაქი თბილისი, ხიზაბავრის ქუჩა; ქალაქი თბილისი, ხიზაბავრის ქუჩა №13-ის მიმდებარედ;

მეხუთე სართულის გეგმა +13.20 ნიშნულზე მ.1:200

ნახაზის კოდი

აე - 202

თანამდებობა	გვარი	ხელმოწერა	სტად.
დირექტორი:	ი. აბაბაშვილი		პროექ.
მთ. არქიტექტორი:	ზ. ქანთარია		მუშ.რ.
არქიტექტორი:	გ. ჯინჭარაძე		
მთ. კონსტრუქტორი:	ა.კორკოტაშვილი		ფ. №___

თბილისი 2021წ. A-0






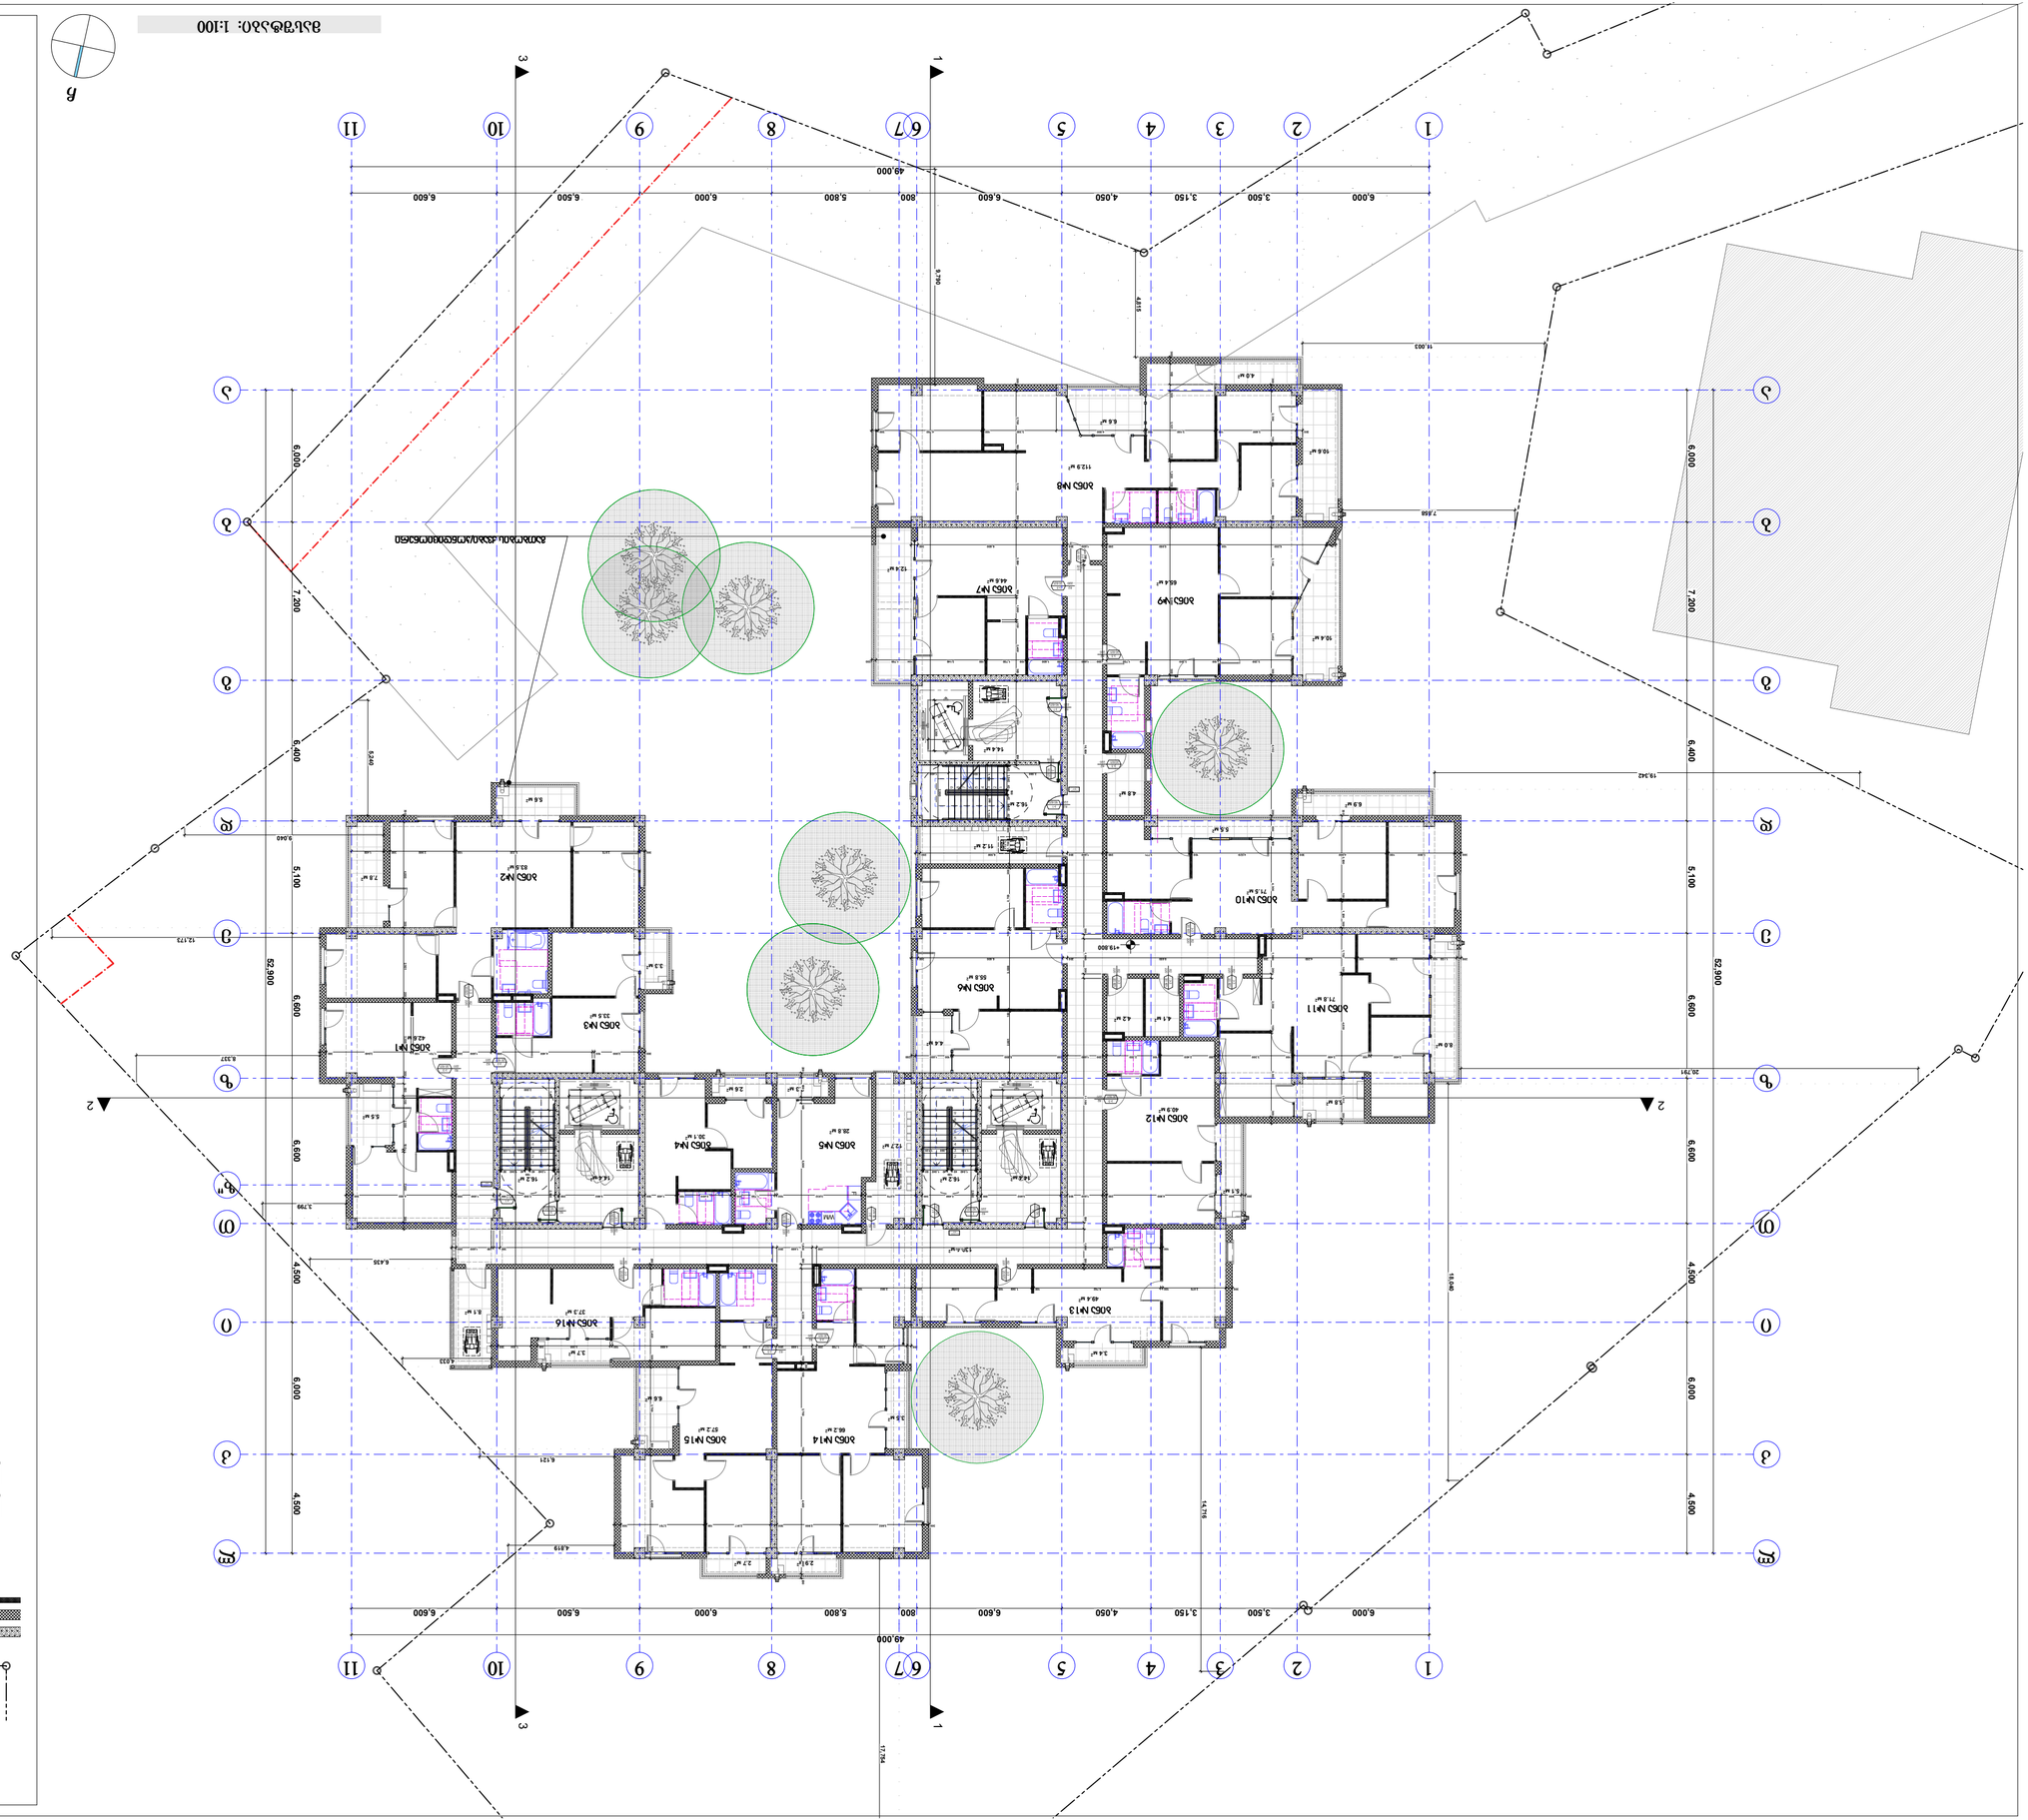











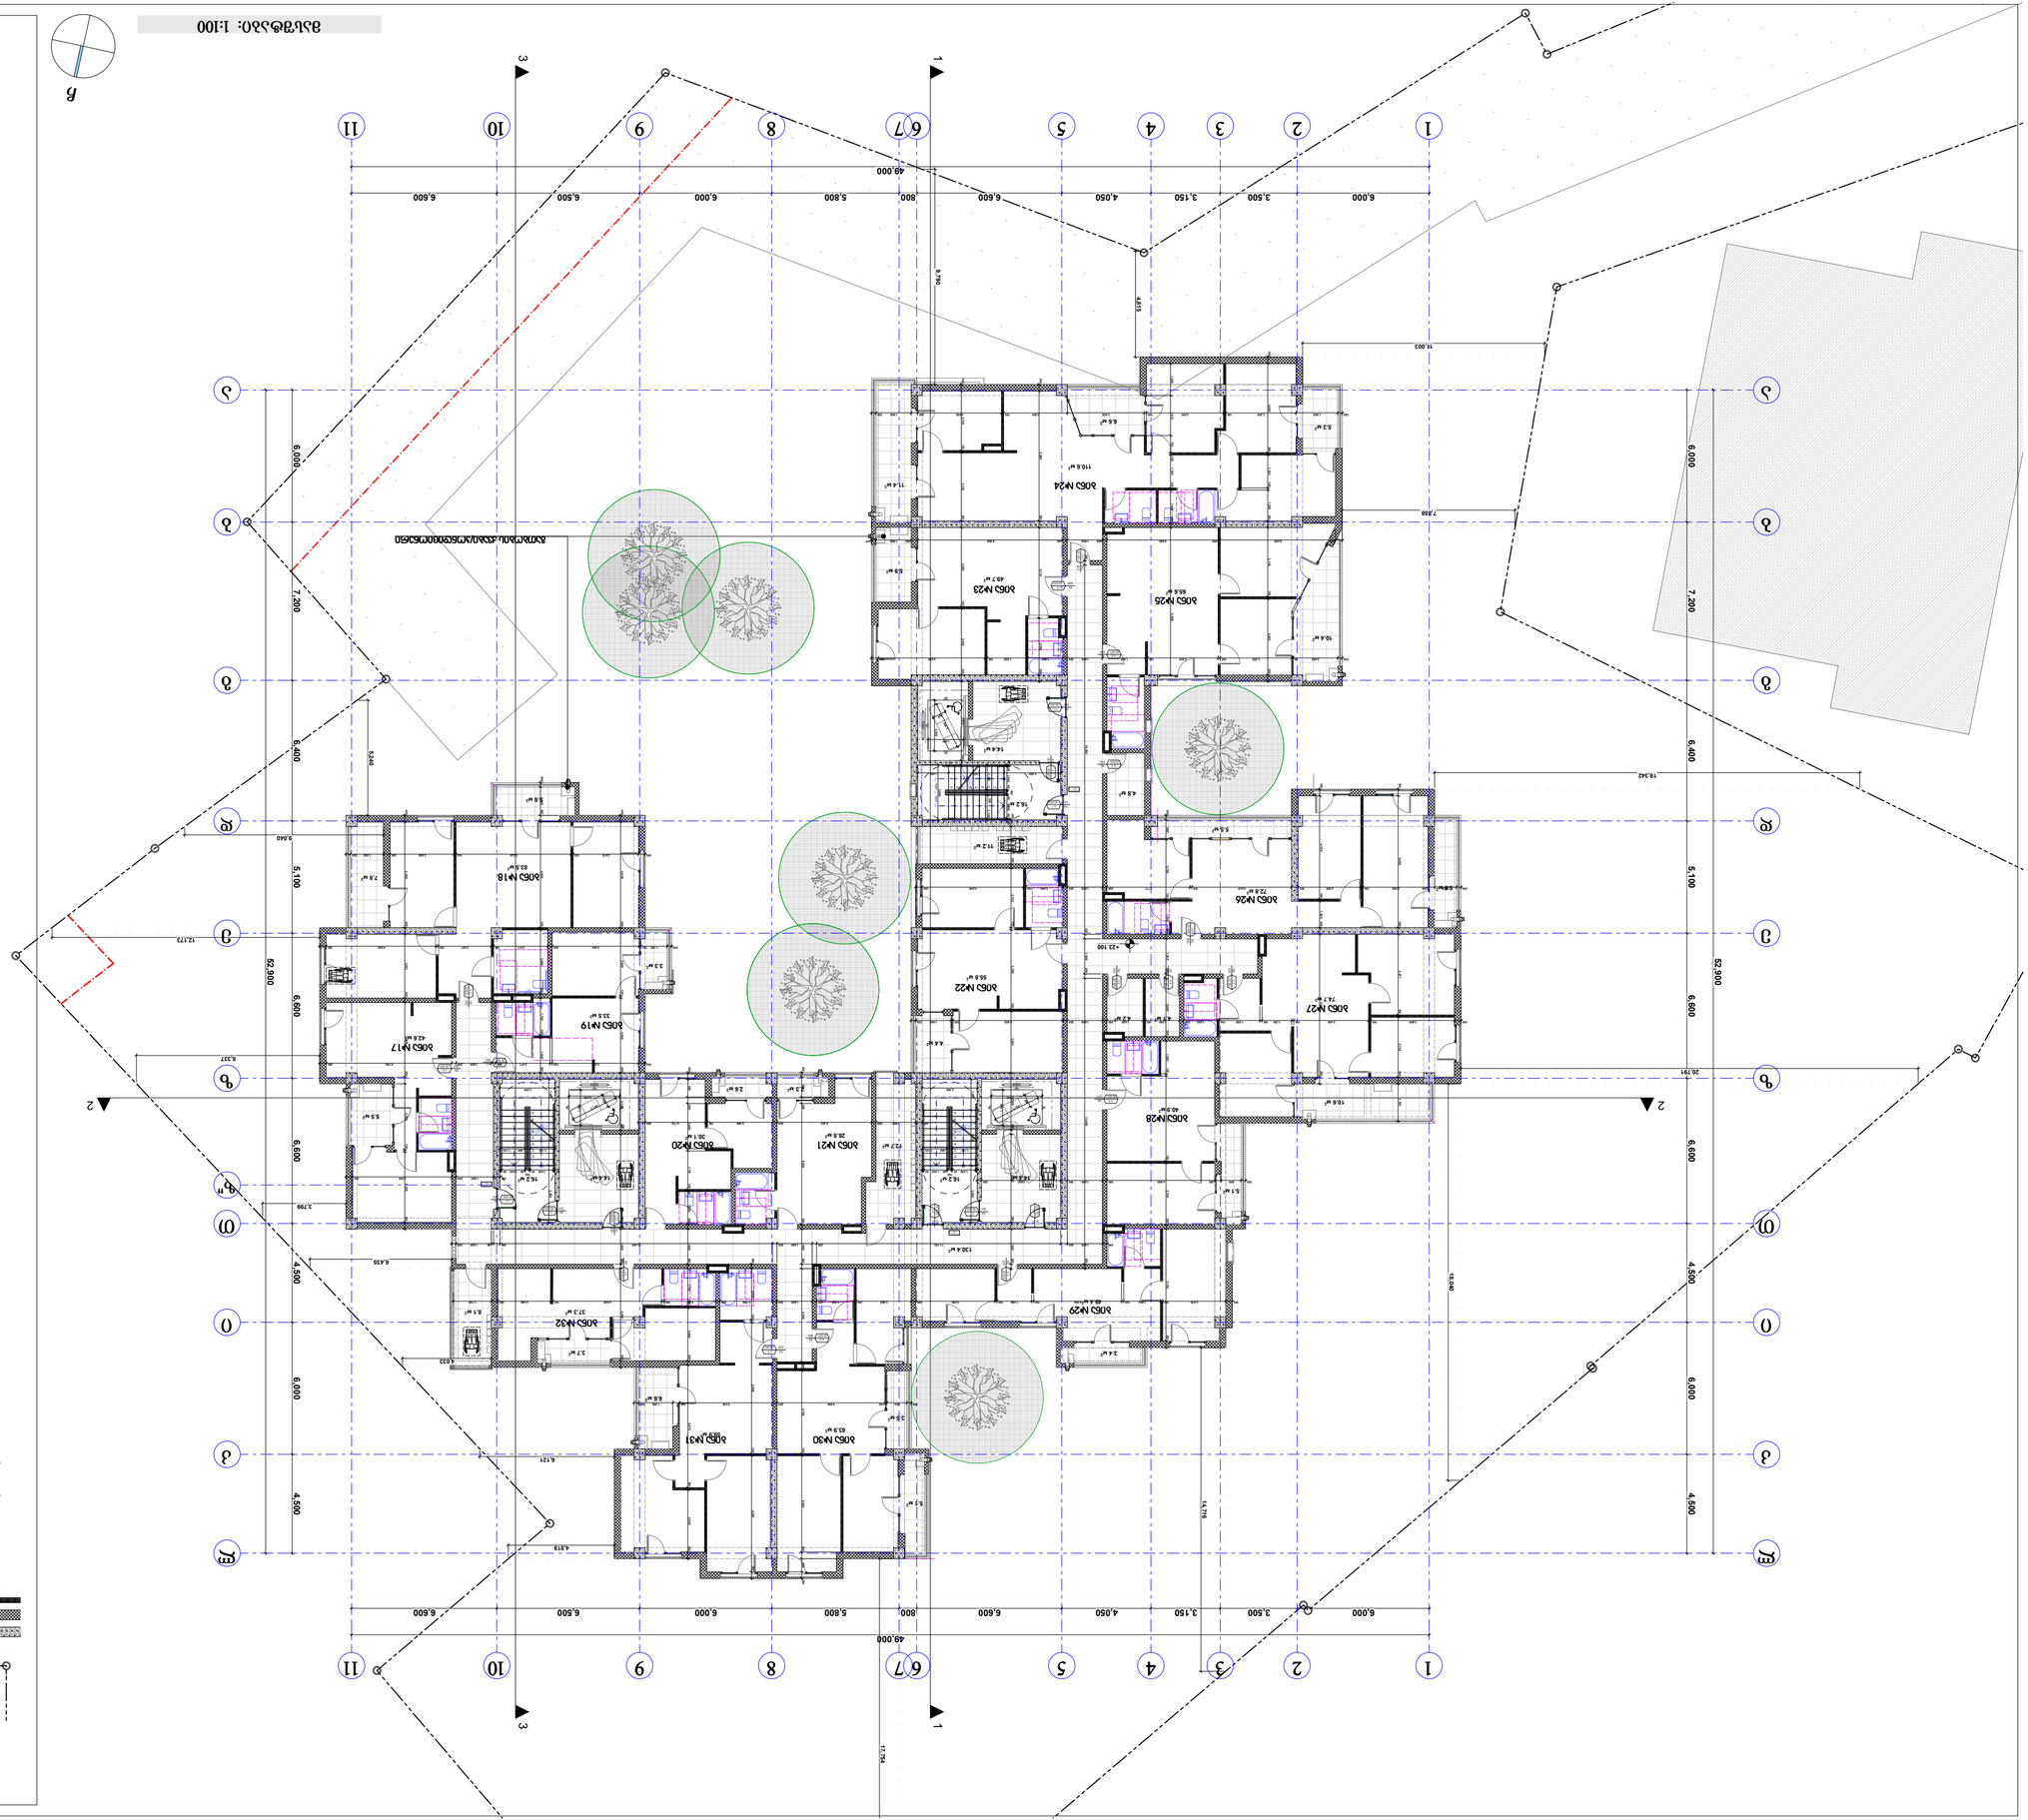
1
2
3
4
5
6
7
8
9
10
11
49.000
52.900
19.342
12.173
14.316
12.744
6.000
3.500
3.150
4.050
5.600
800
5.800
6.000
6.500
6.600
7.200
6.400
5.100
4.500
6.600
6.900
3.799
6.435
6.121
4.819
6.337
20.791
7.650
14.023
+22.100
+23.100

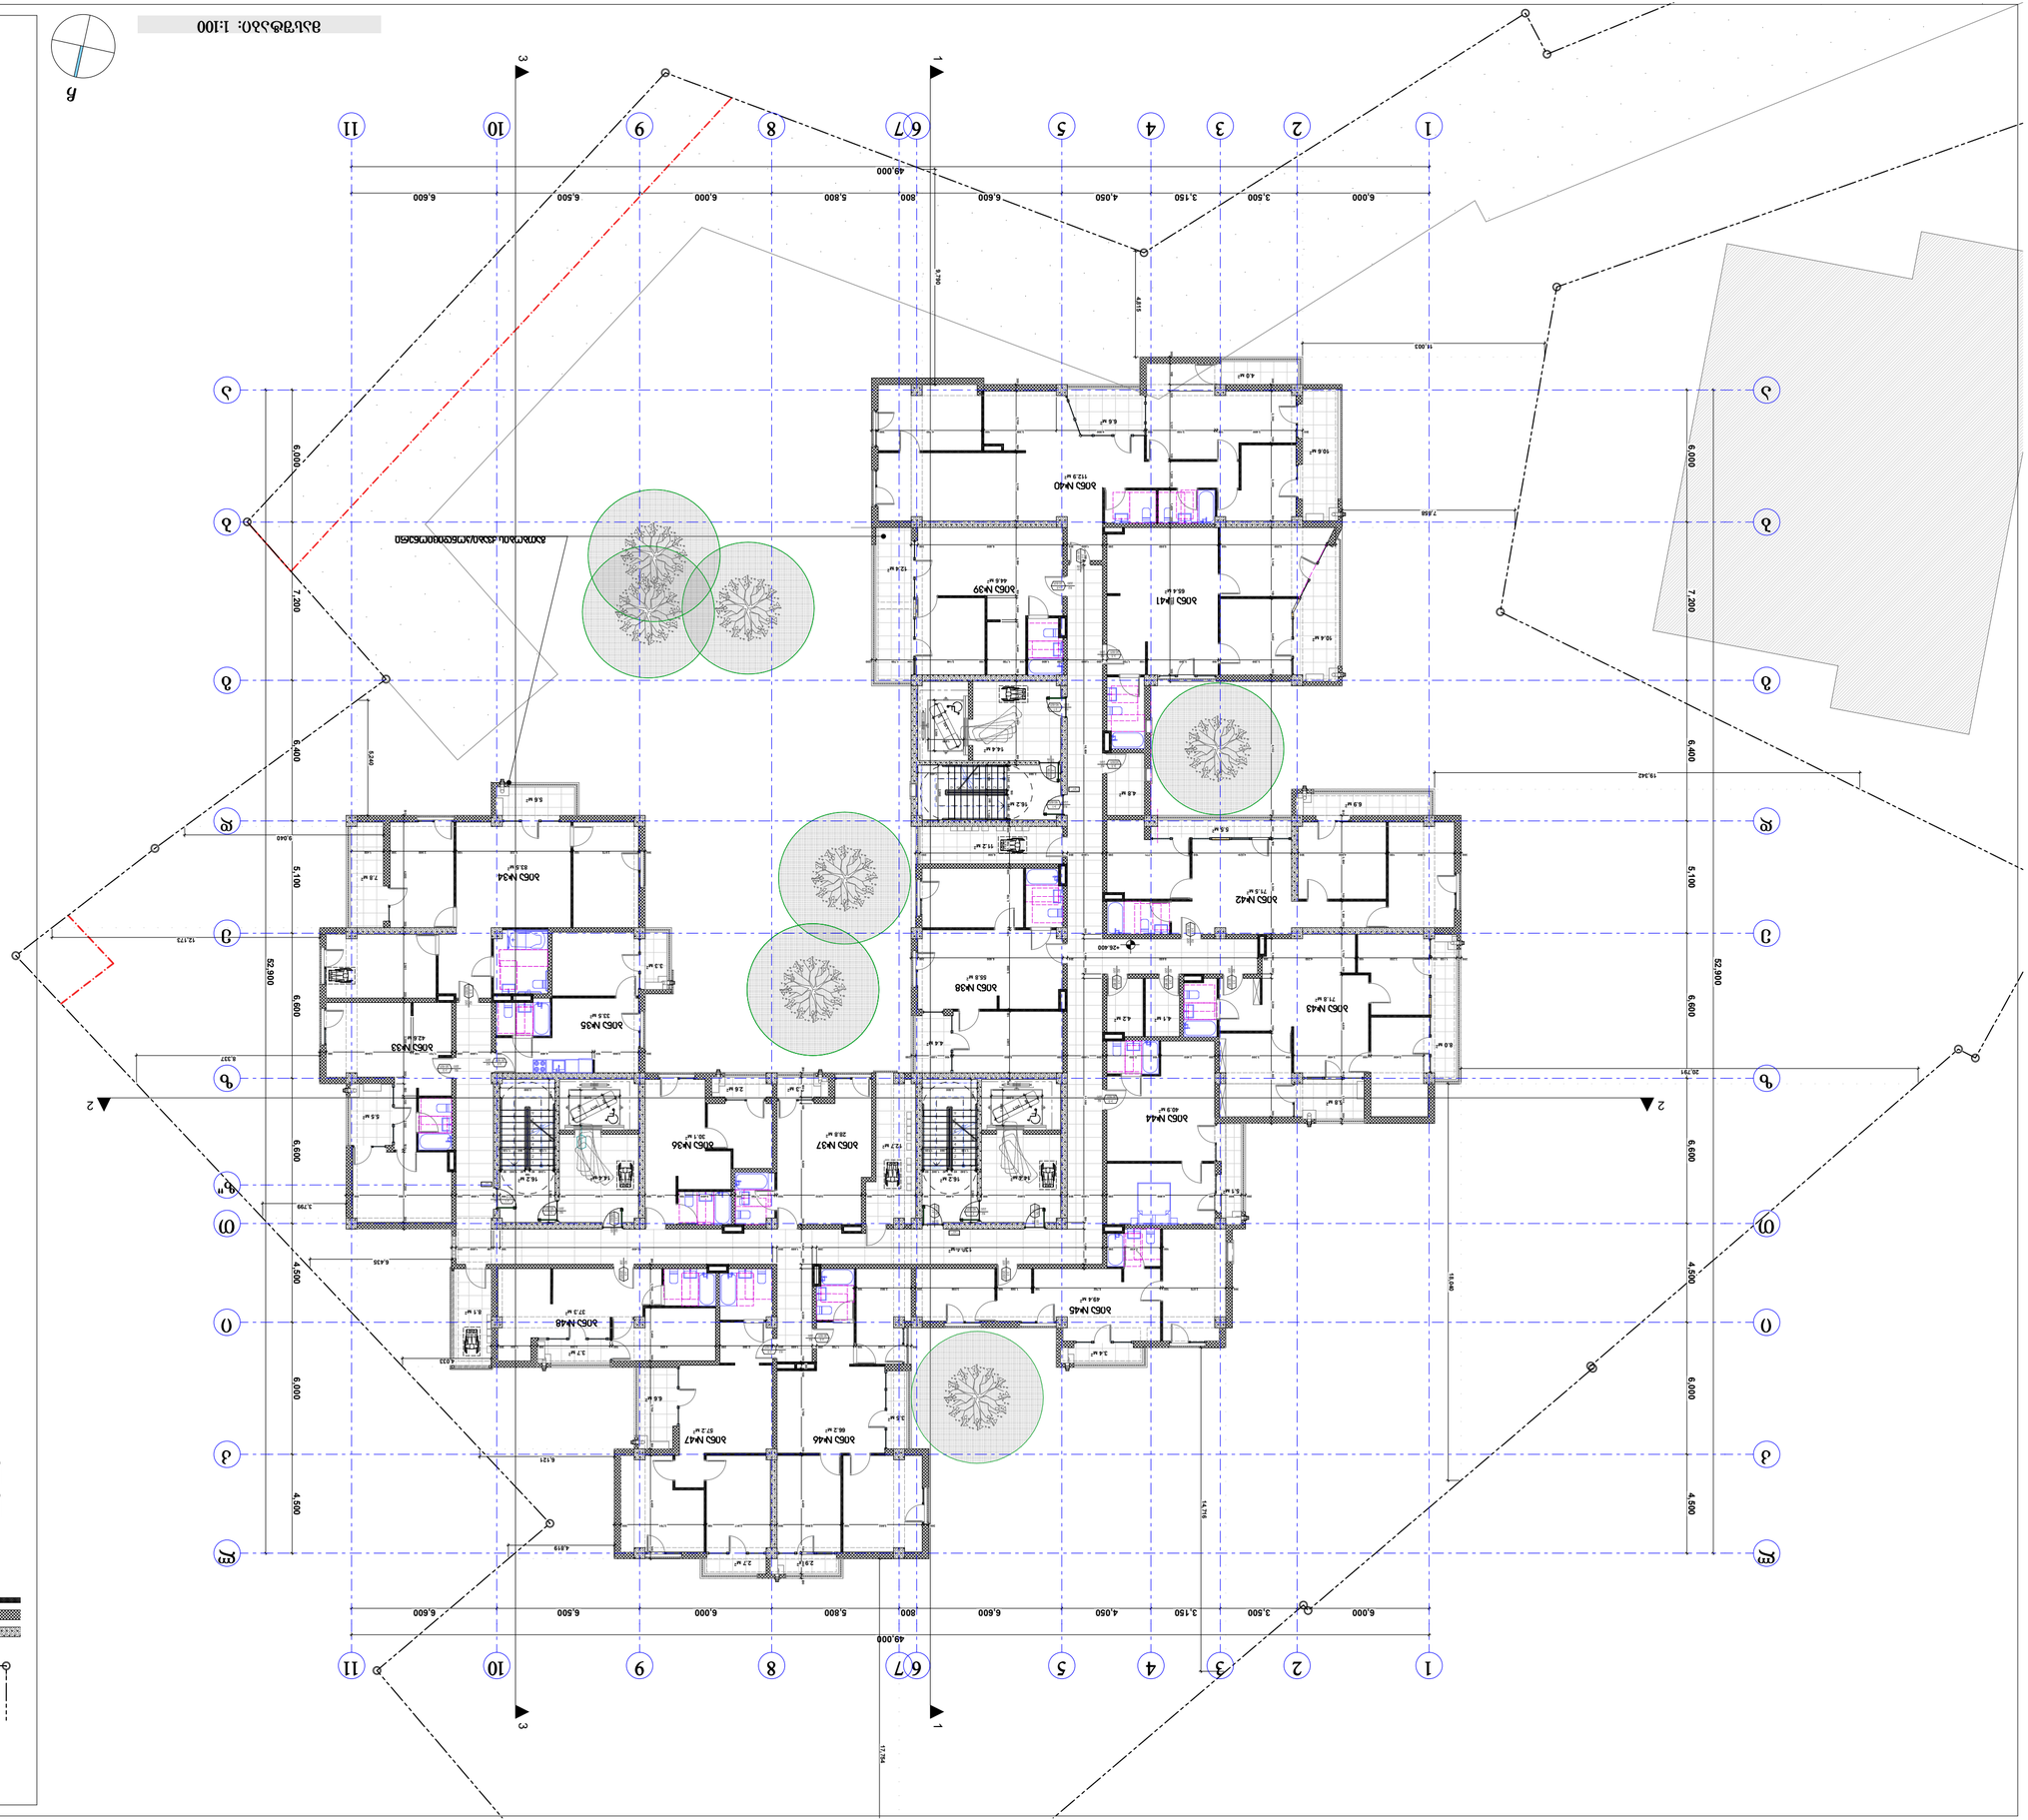
1
2
3
4
5
6
7
8
9
10
11
49.000
6.000
3.500
3.150
4.050
5.600
800
5.800
6.000
6.500
6.600
52.900
6.000
7.200
6.400
5.100
6.600
4.500
6.000
4.500
6.600
6.000
7.200
6.000
52.900
19.342
16.023
7.650
14.573
20.791
3.799
12.173

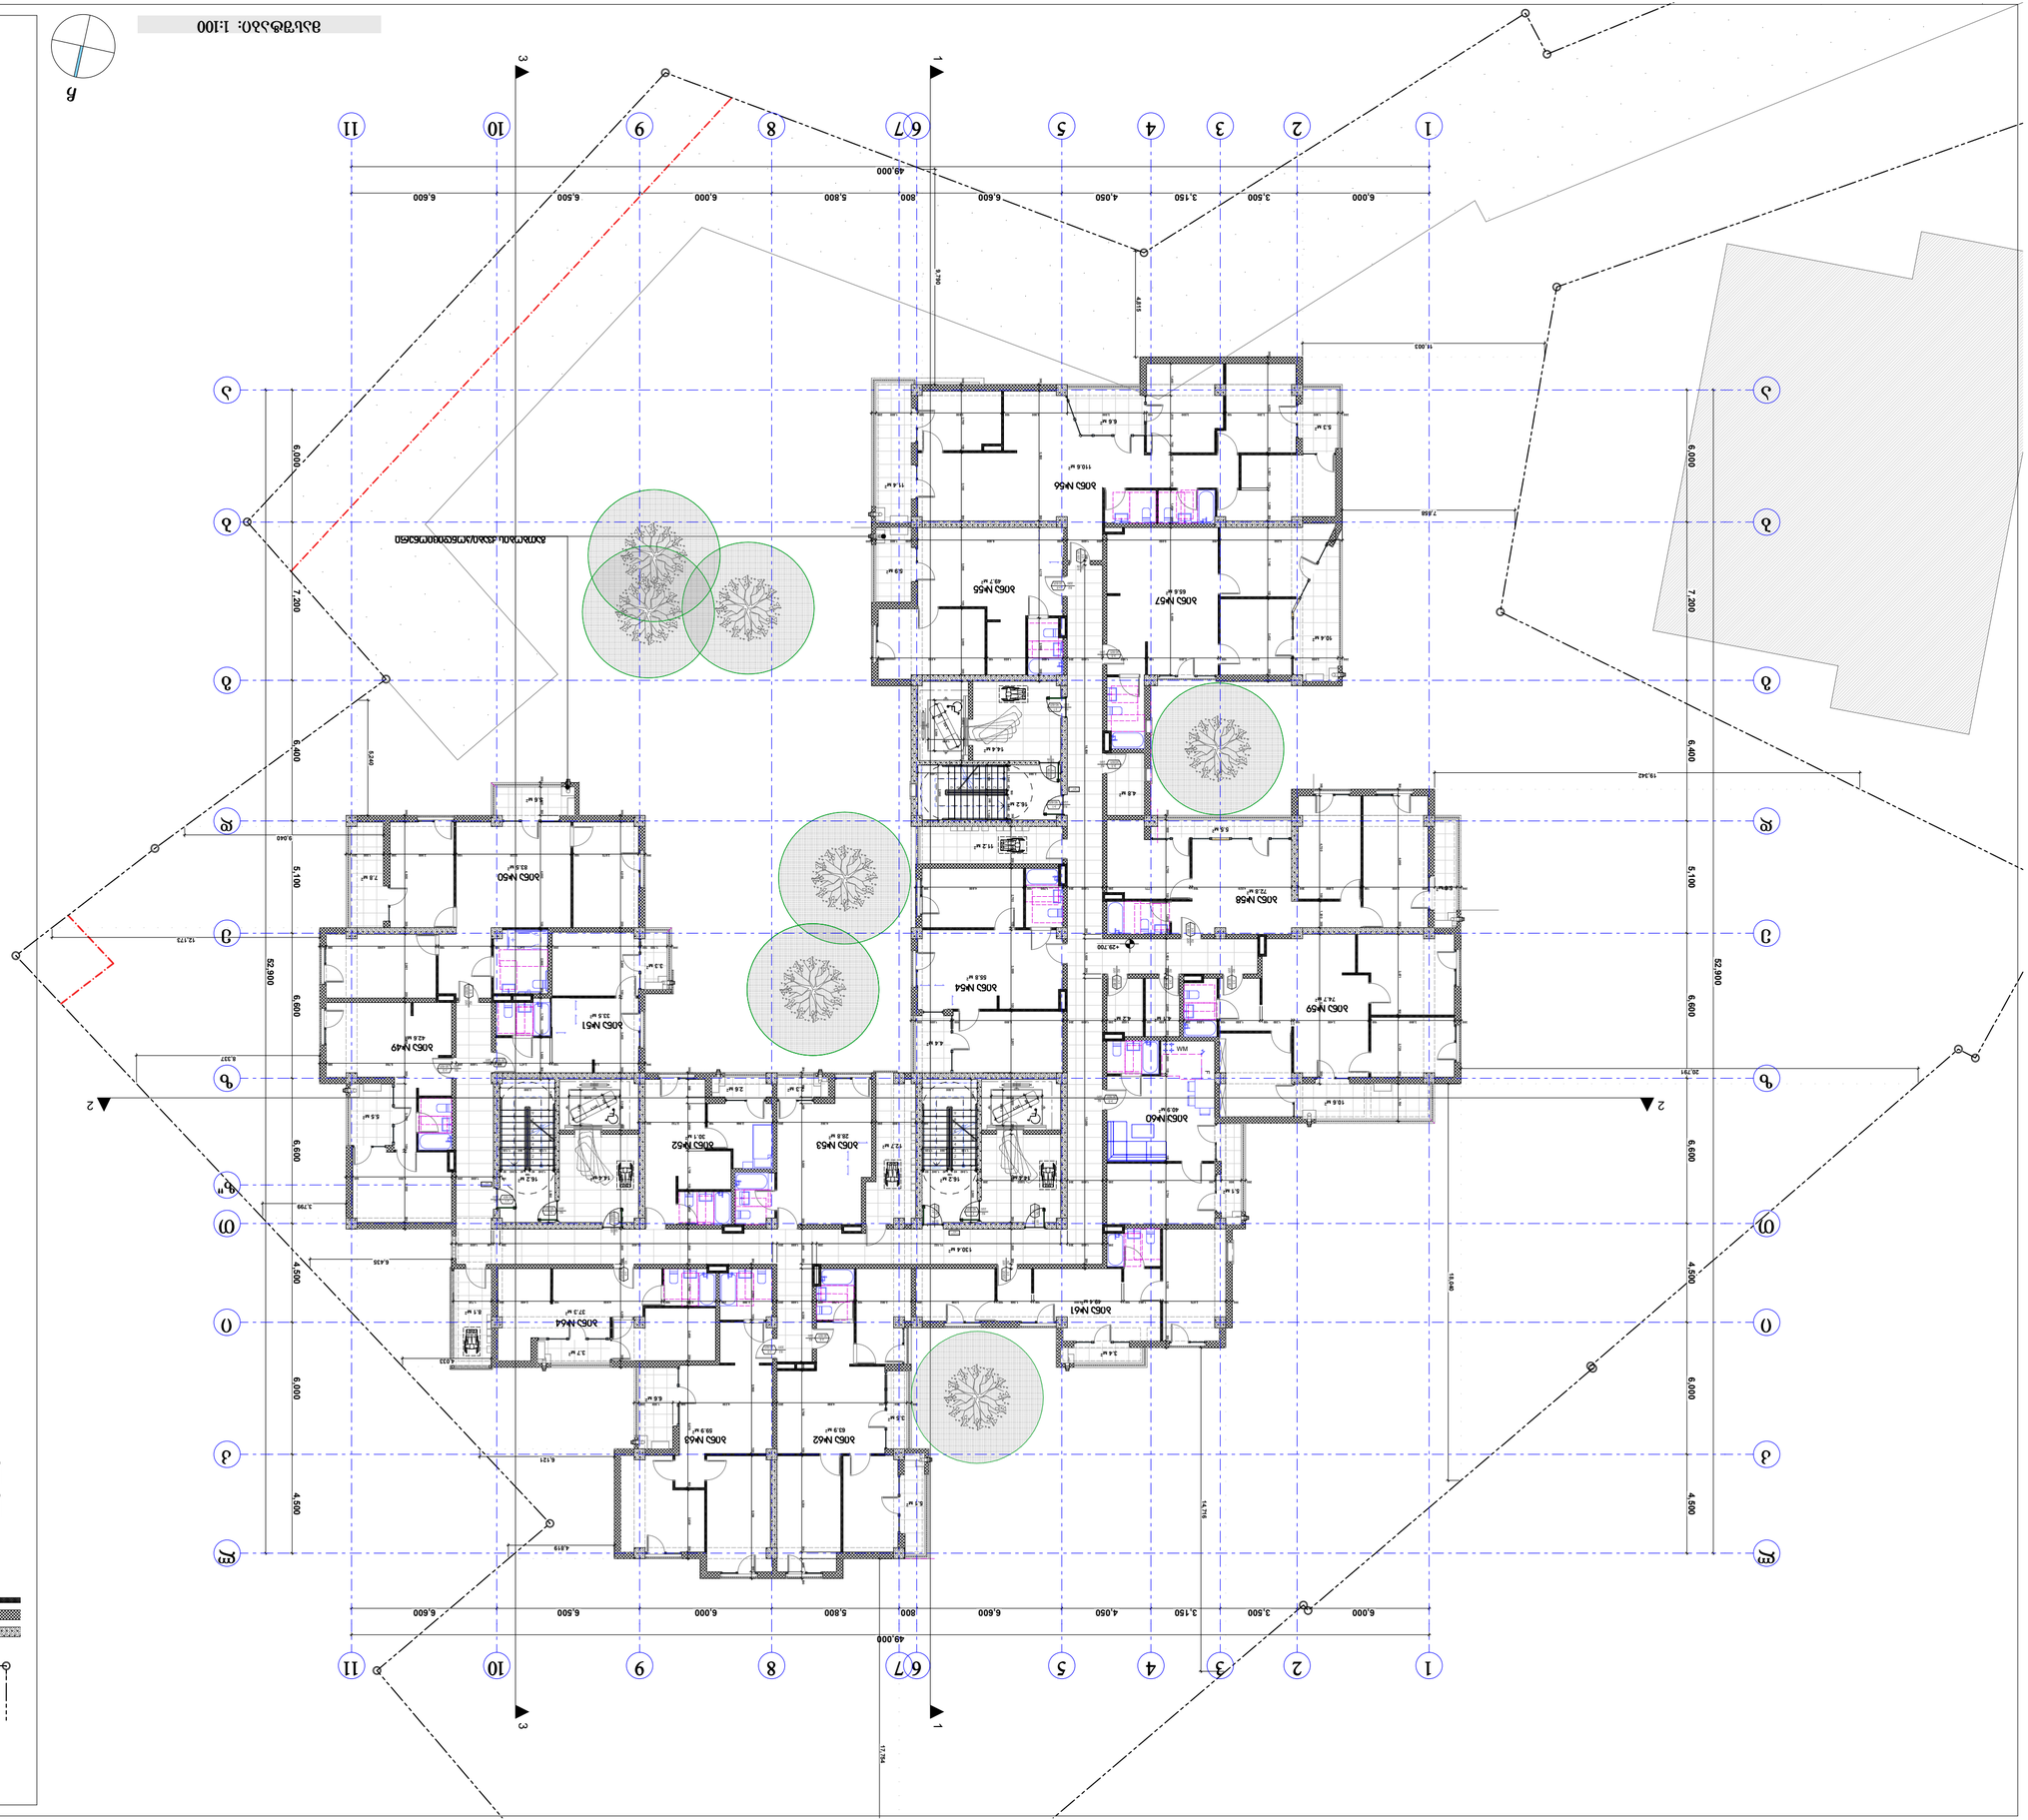

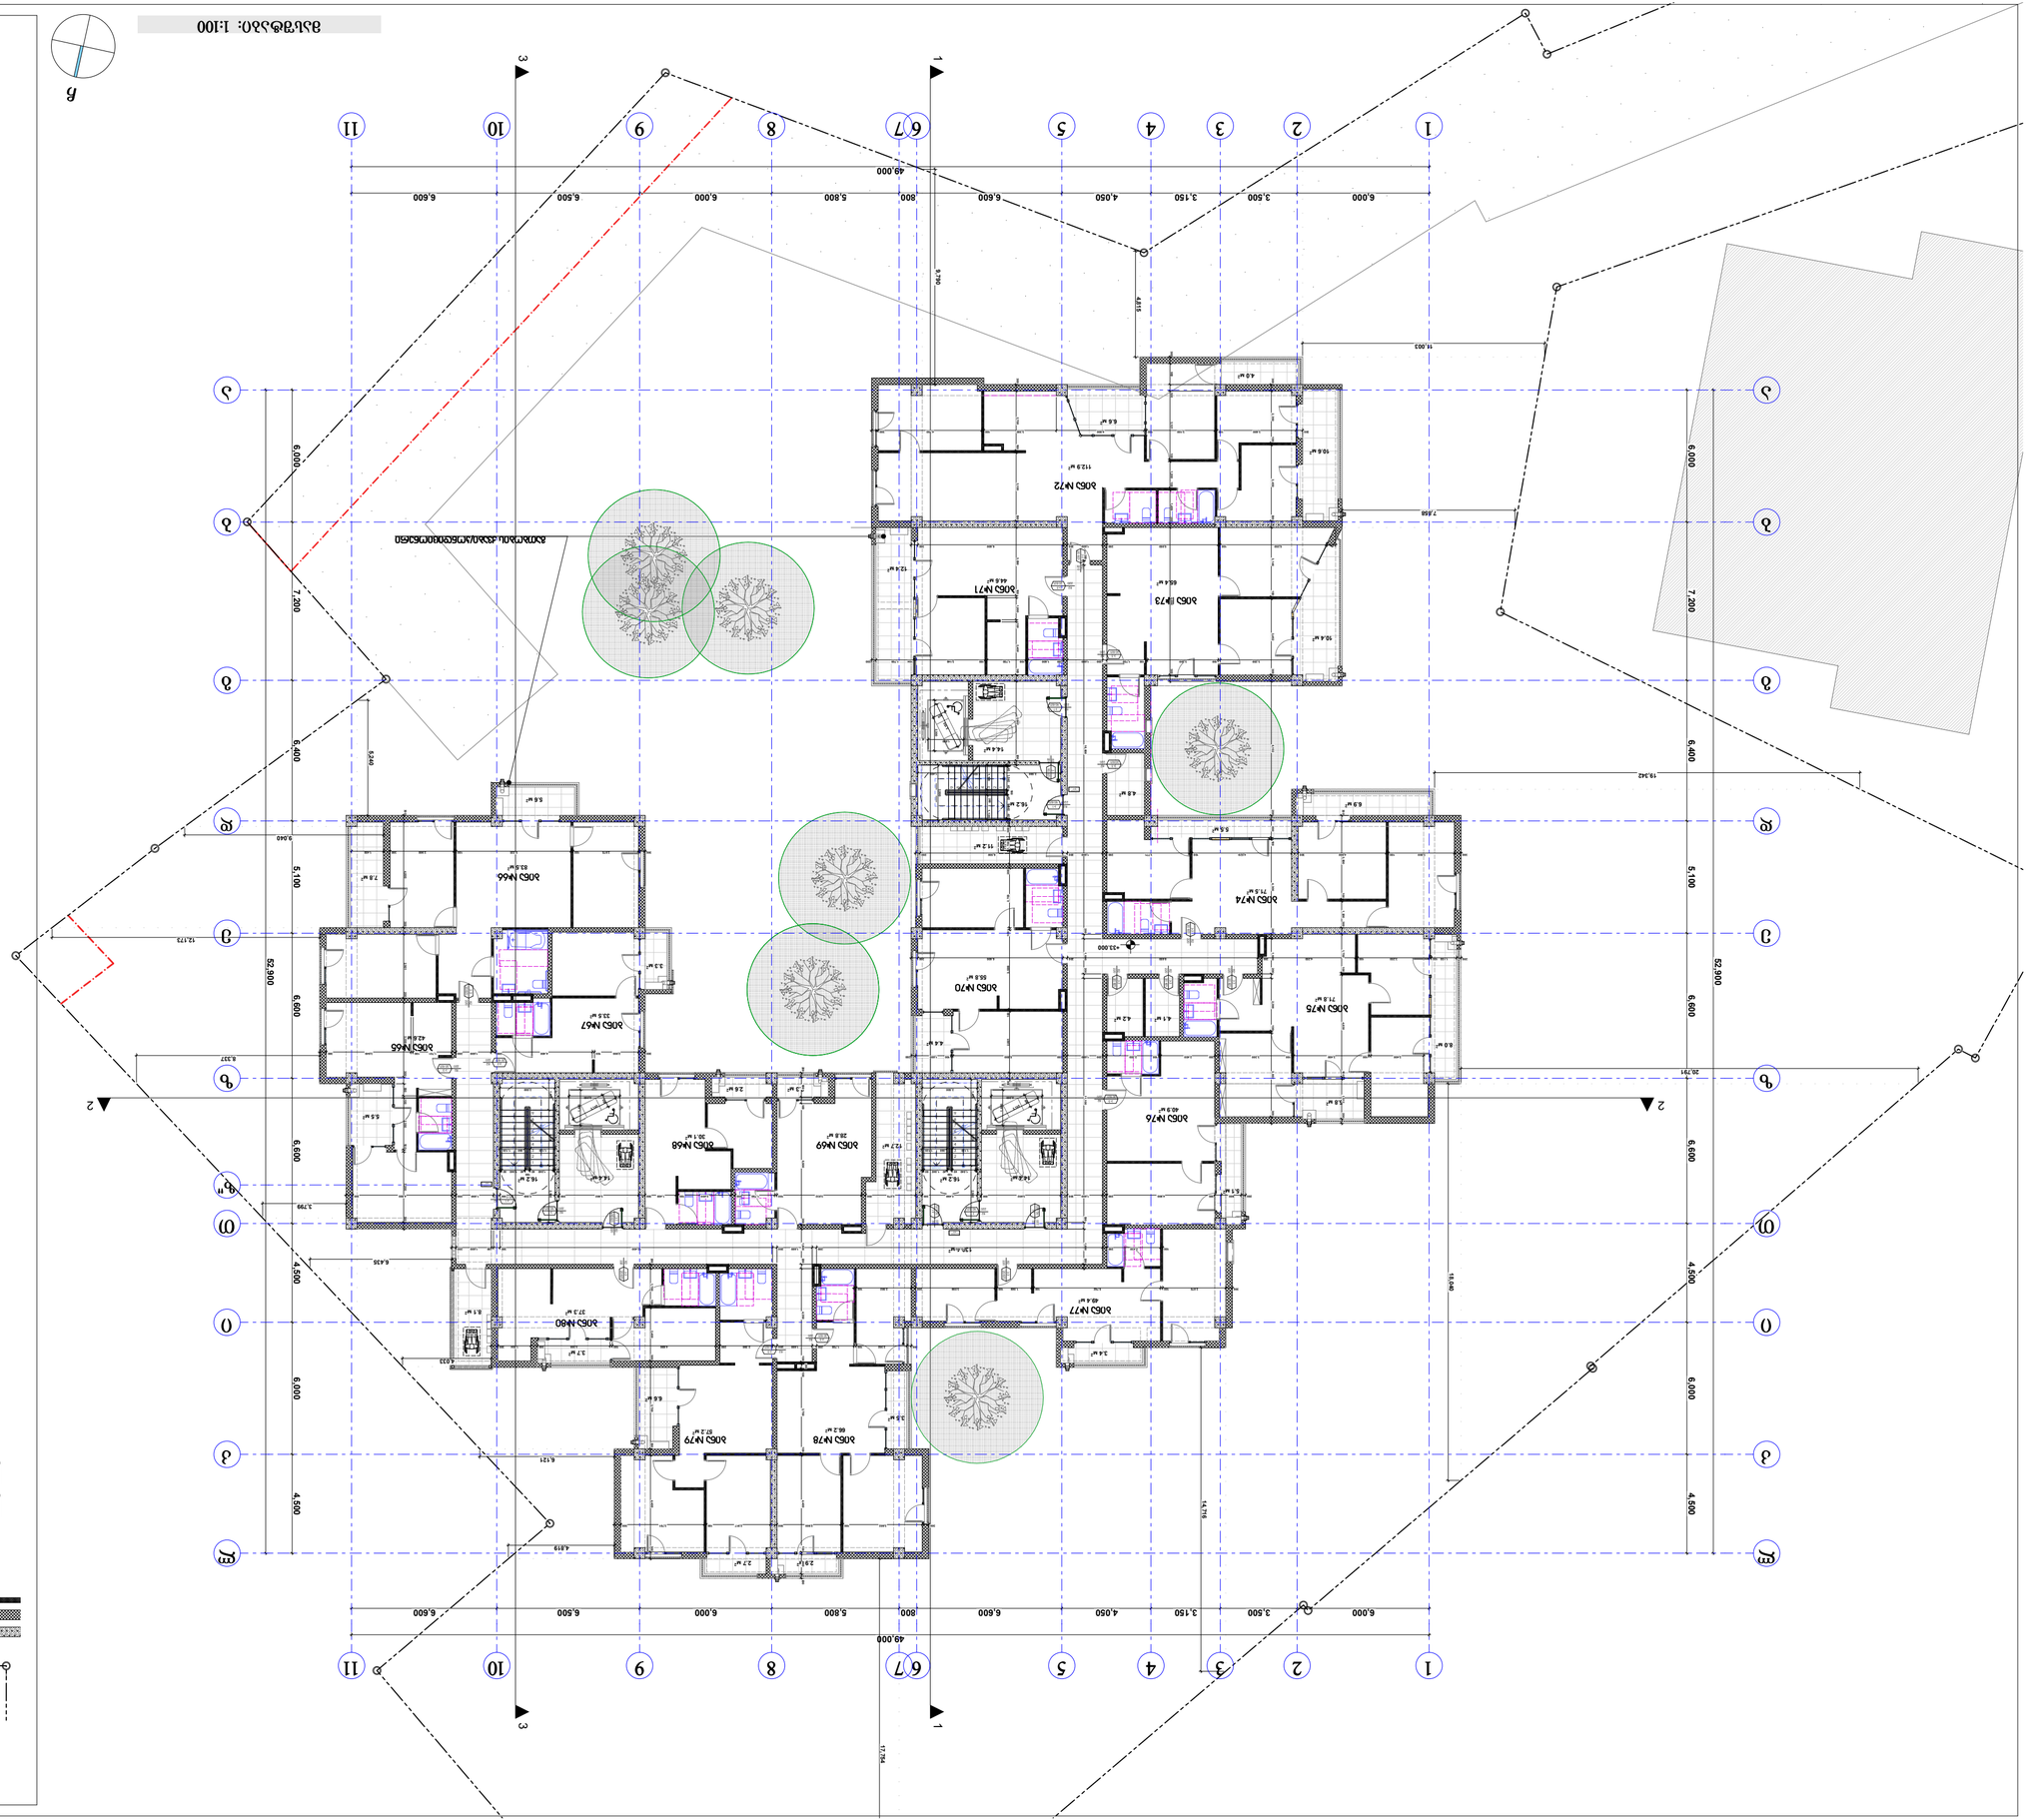

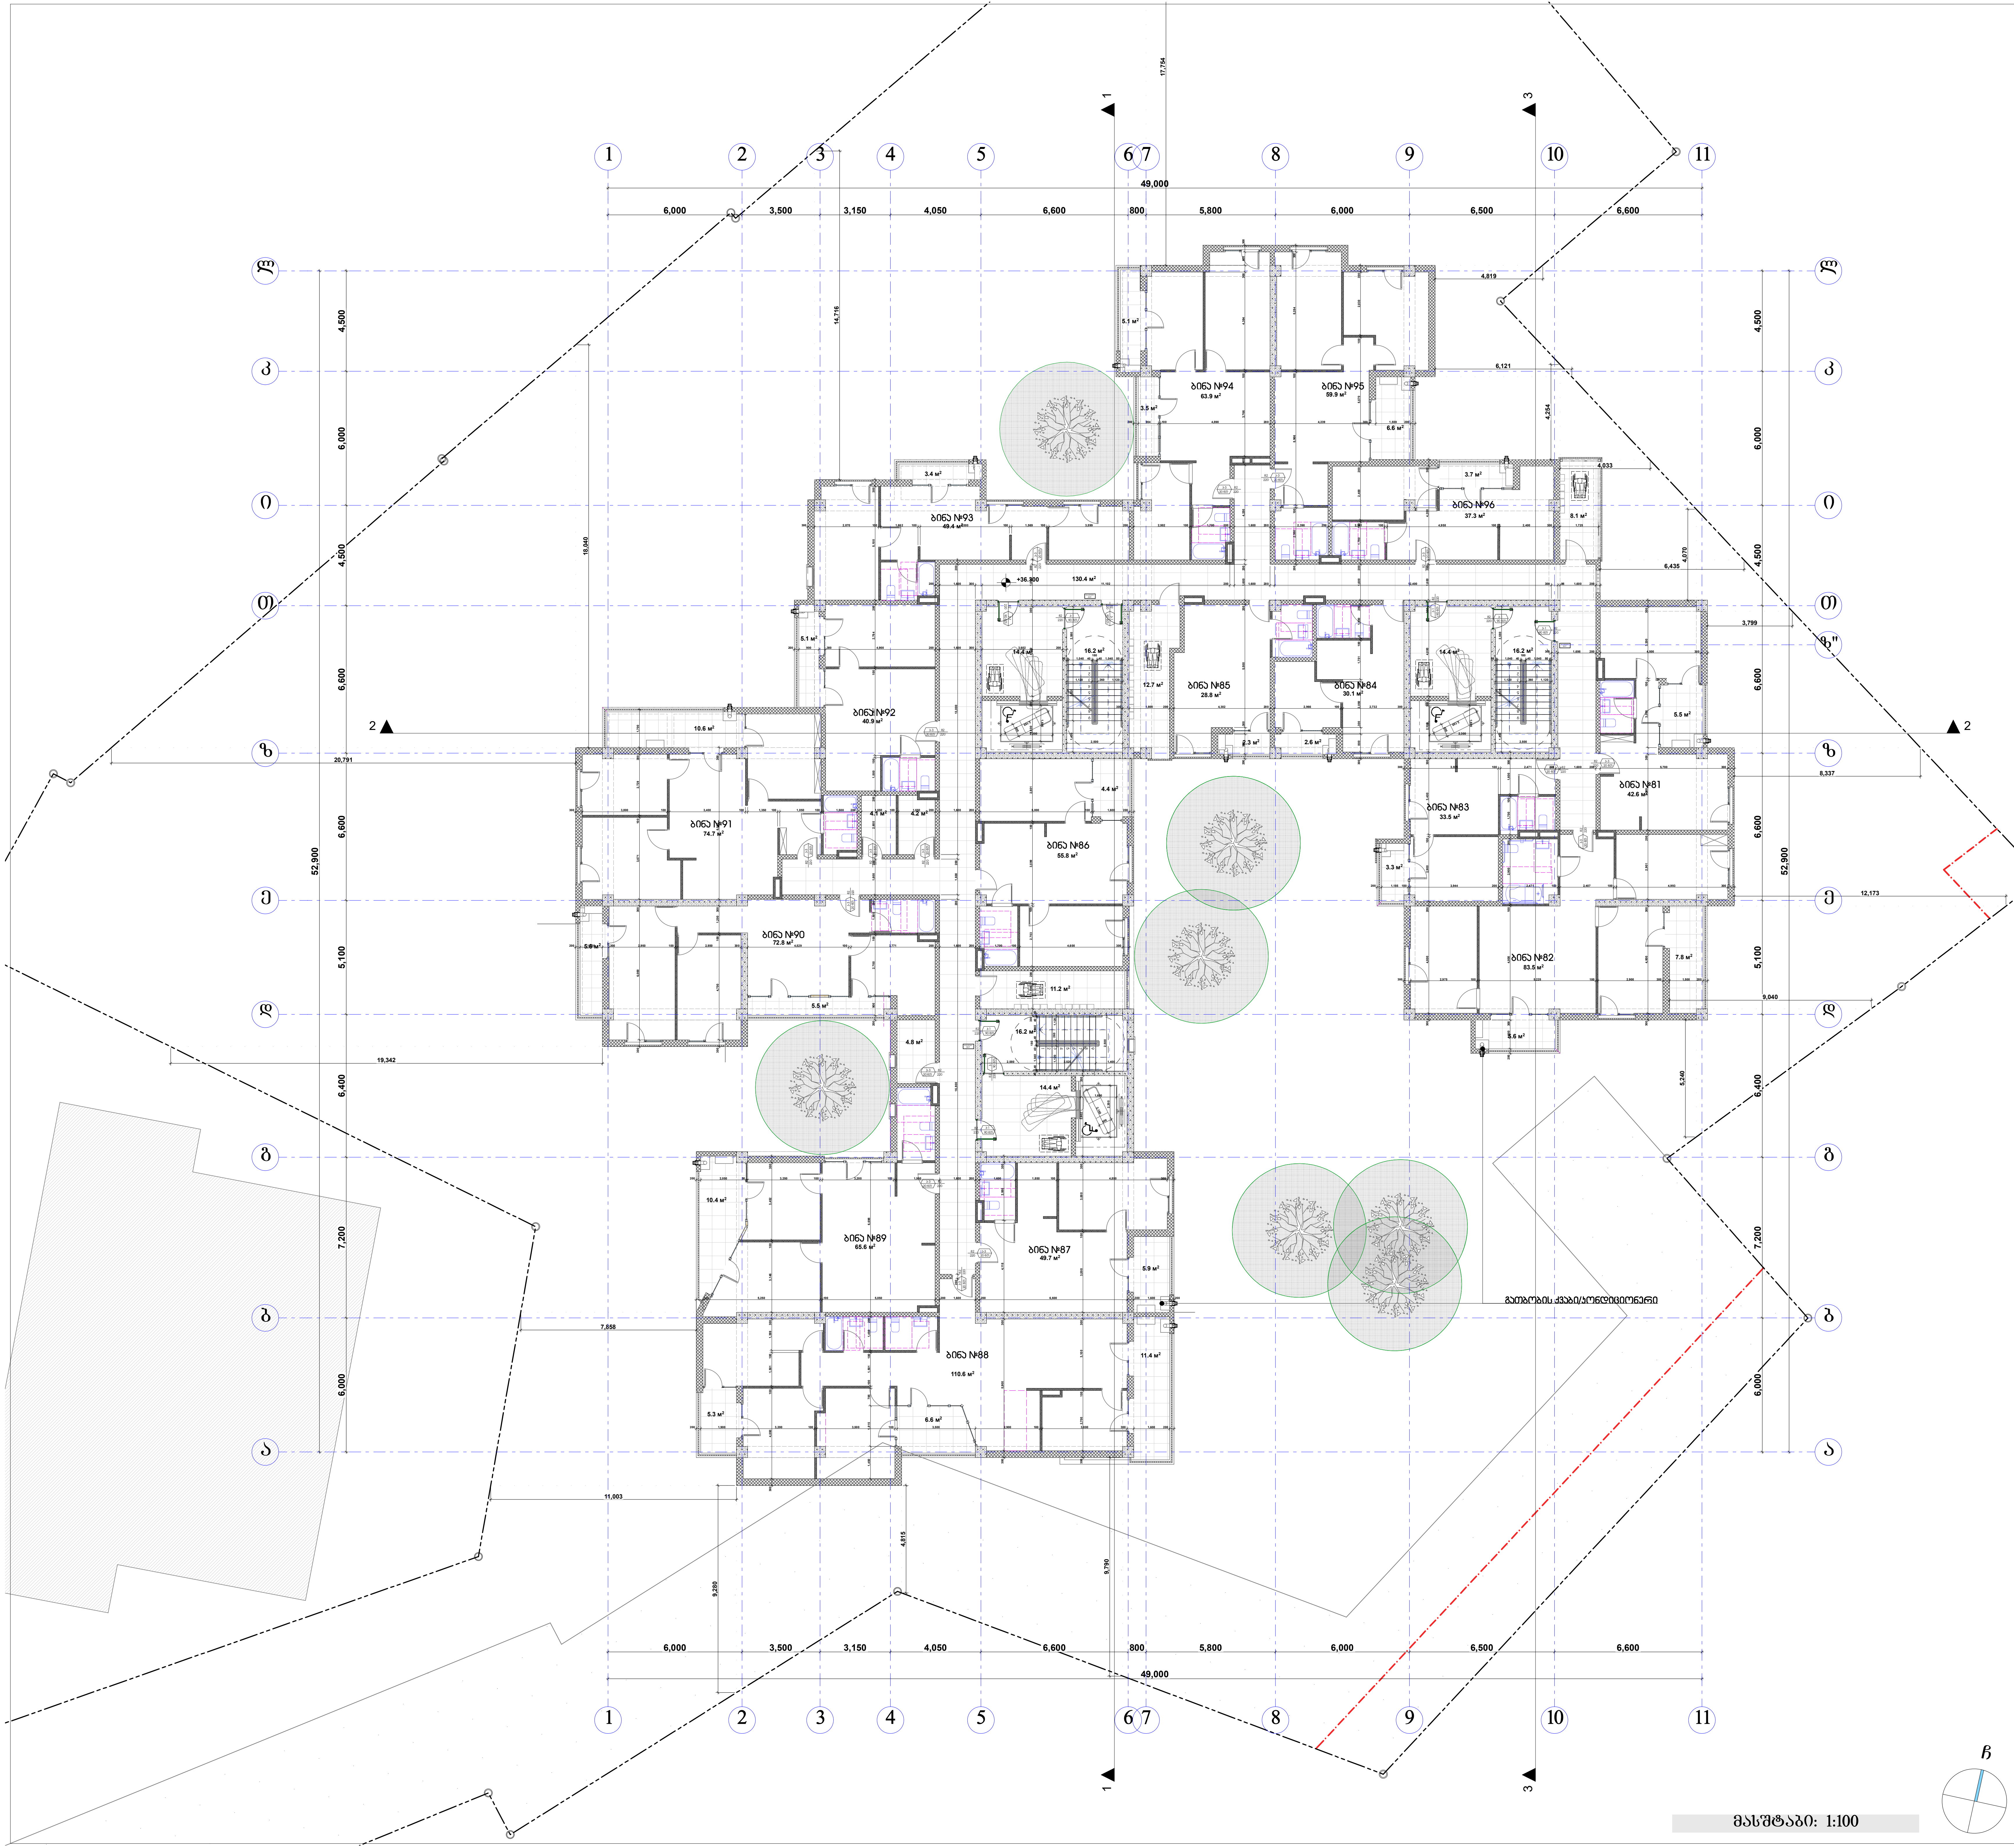

მასშტაბი: 1:100

პირობითი ნიშნები:

- მიწის ნაკვეთის საზღვარი
- ბეტონი
- ბლოკი
- ტიხარი
- ერთფრთიანი კარი
- ერთფრთიანი კარი ზღურბლით
- ორფრთიანი კარი
- ორფრთიანი კარი ზღურბლით

შპს "კარკასი"

ს/კ 430029015

მრავალფუნქციური შენობა კომერციულ-საცხოვრებელი

უძრავი ქონების საკადასტრო კოდი: 01.11.12.018.818

მისამართი: ქალაქი თბილისი, გლდანის "ა" მ/რ, ხიზანიშვილის ქუჩის მიმდებარედ; ქალაქი თბილისი, ხიზაბავრის ქუჩა; ქალაქი თბილისი, ხიზაბავრის ქუჩა №13-ის მიმდებარედ;

მეთორმეტე სართულის გეგმა +36.30 ნიშნულზე მ.1:200

ნახაზის კოდი

აე - 202

თანამდებობა	გვარი	ხელმოწერა	სტად.
დირექტორი:	ი. აბაბაშვილი		პროექ.
მთ. არქიტექტორი:	ზ. ქანთარია		ფურ.რ.
არქიტექტორი:	გ. ჯინჭარაძე		
მთ. კონსტრუქტორი:	აკორკოტაშვილი		ფ. №___

თბილისი 2021წ. A-0

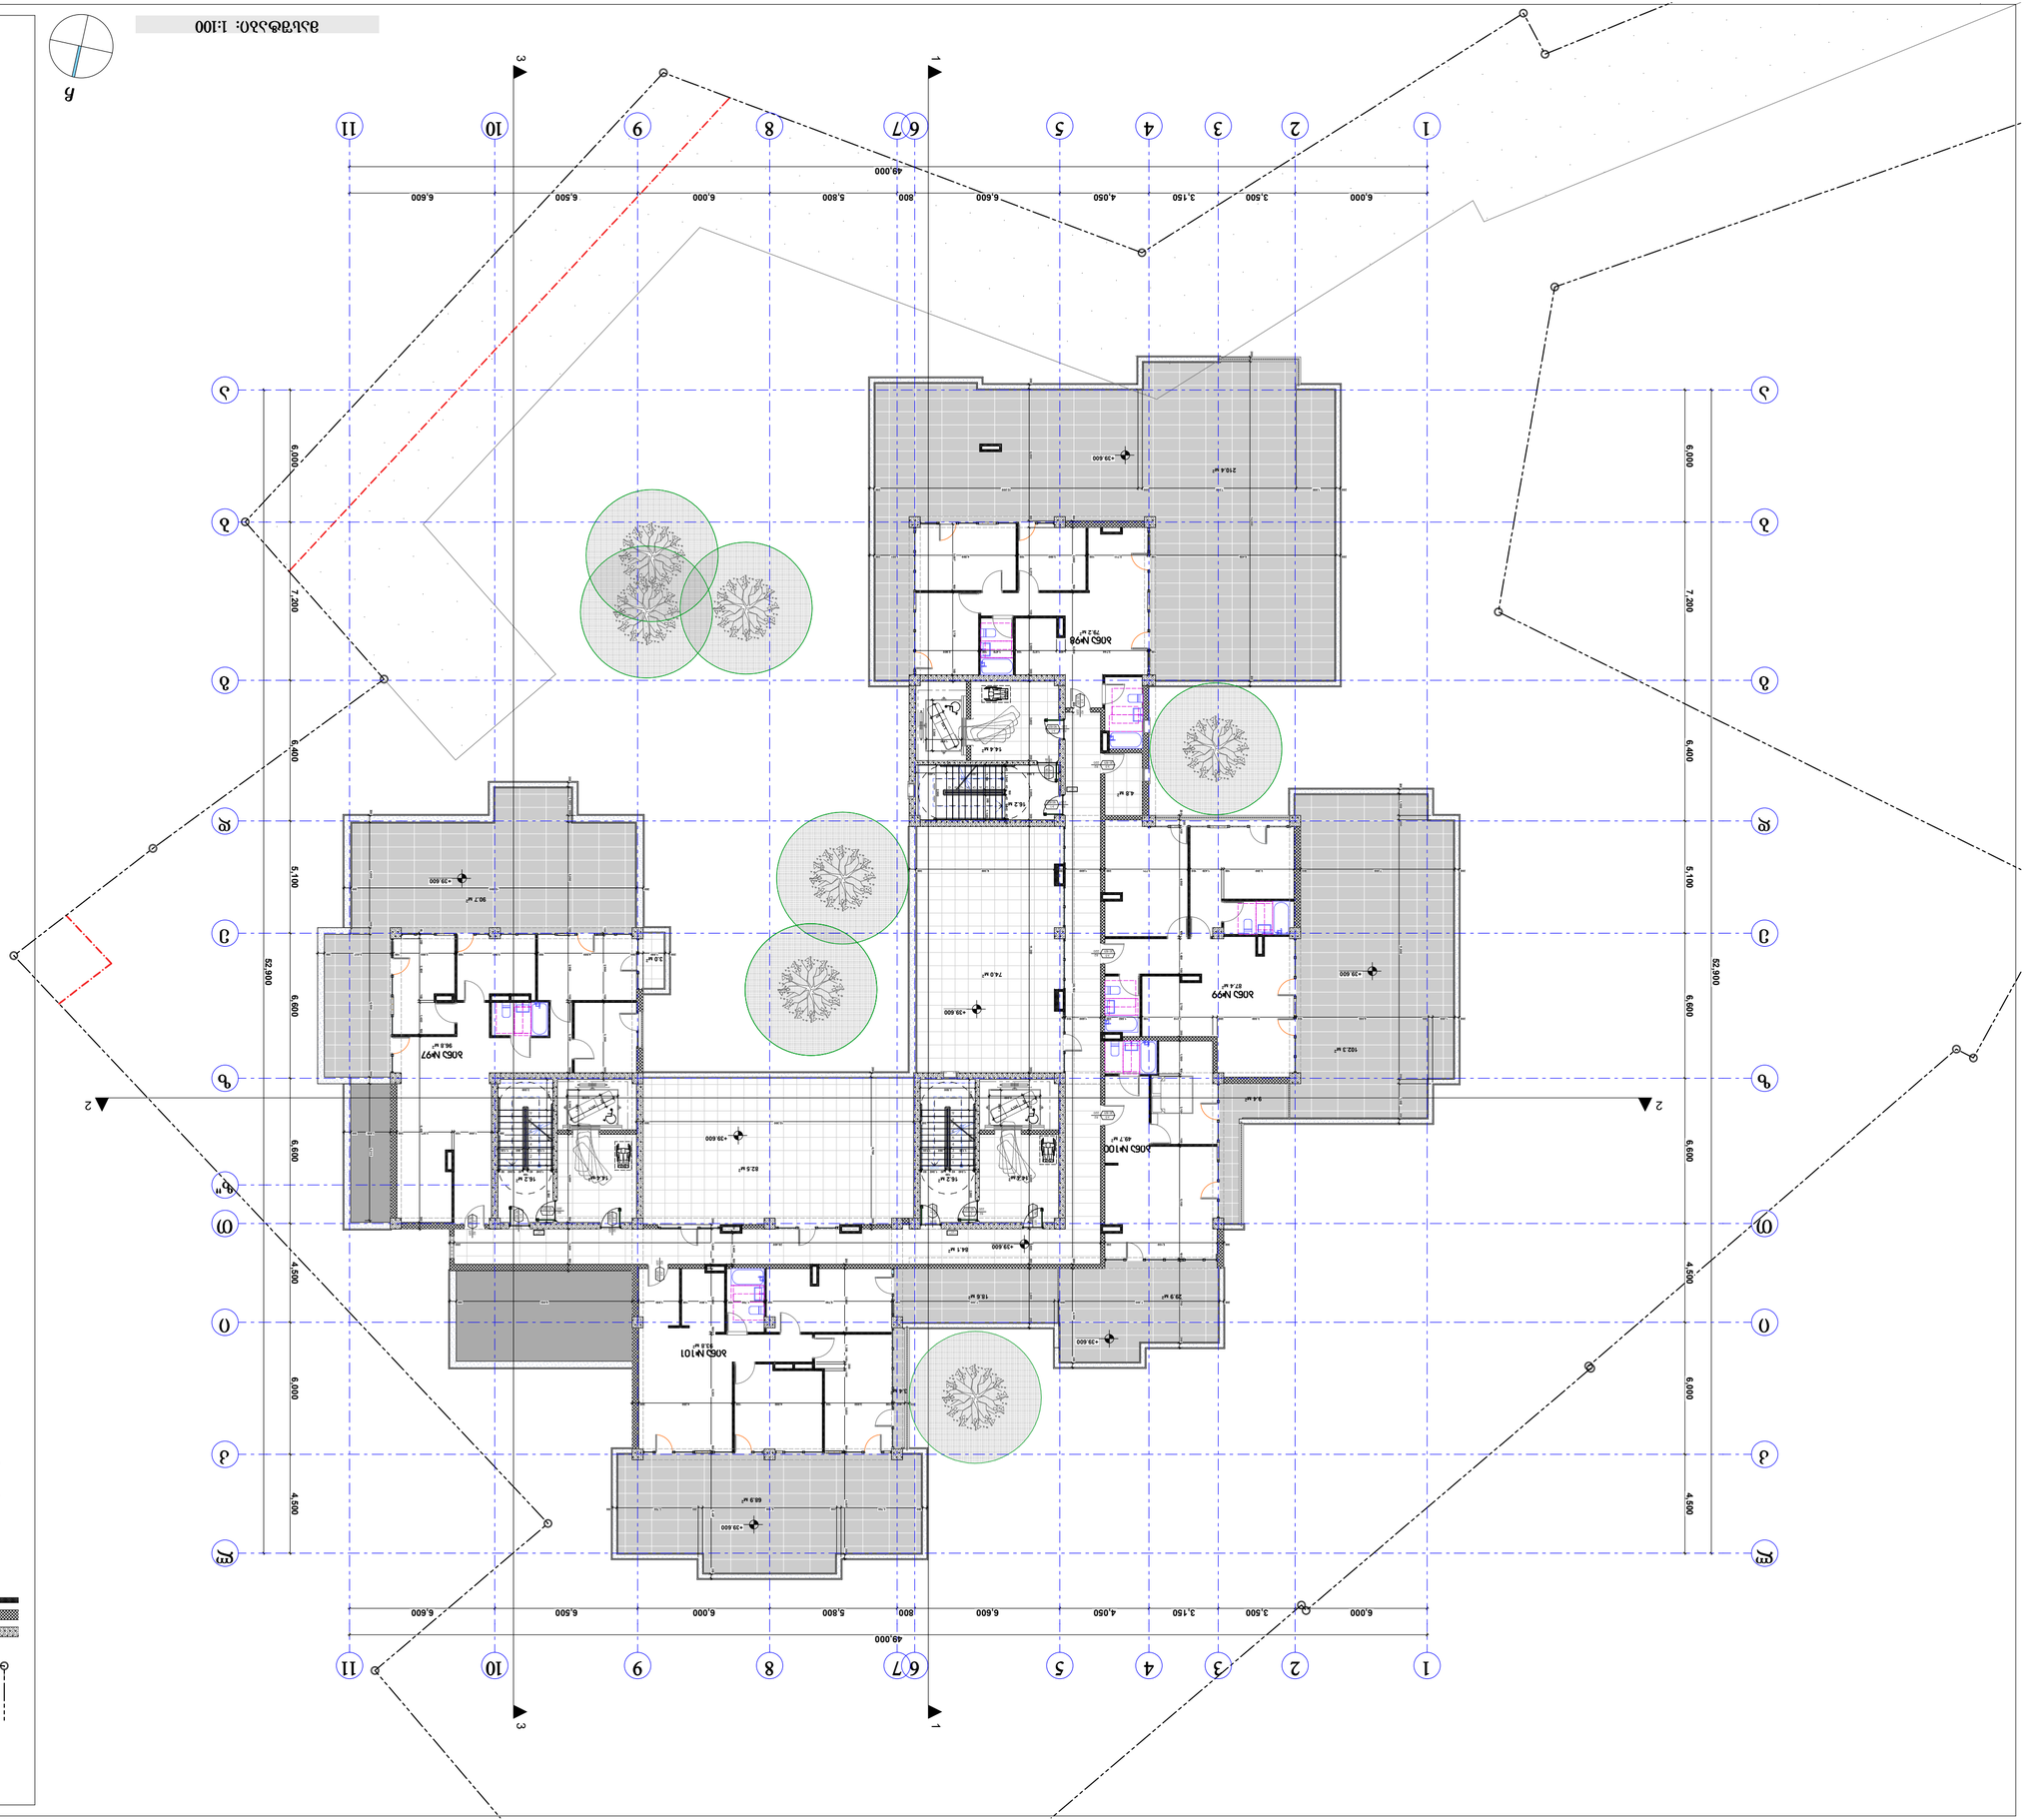














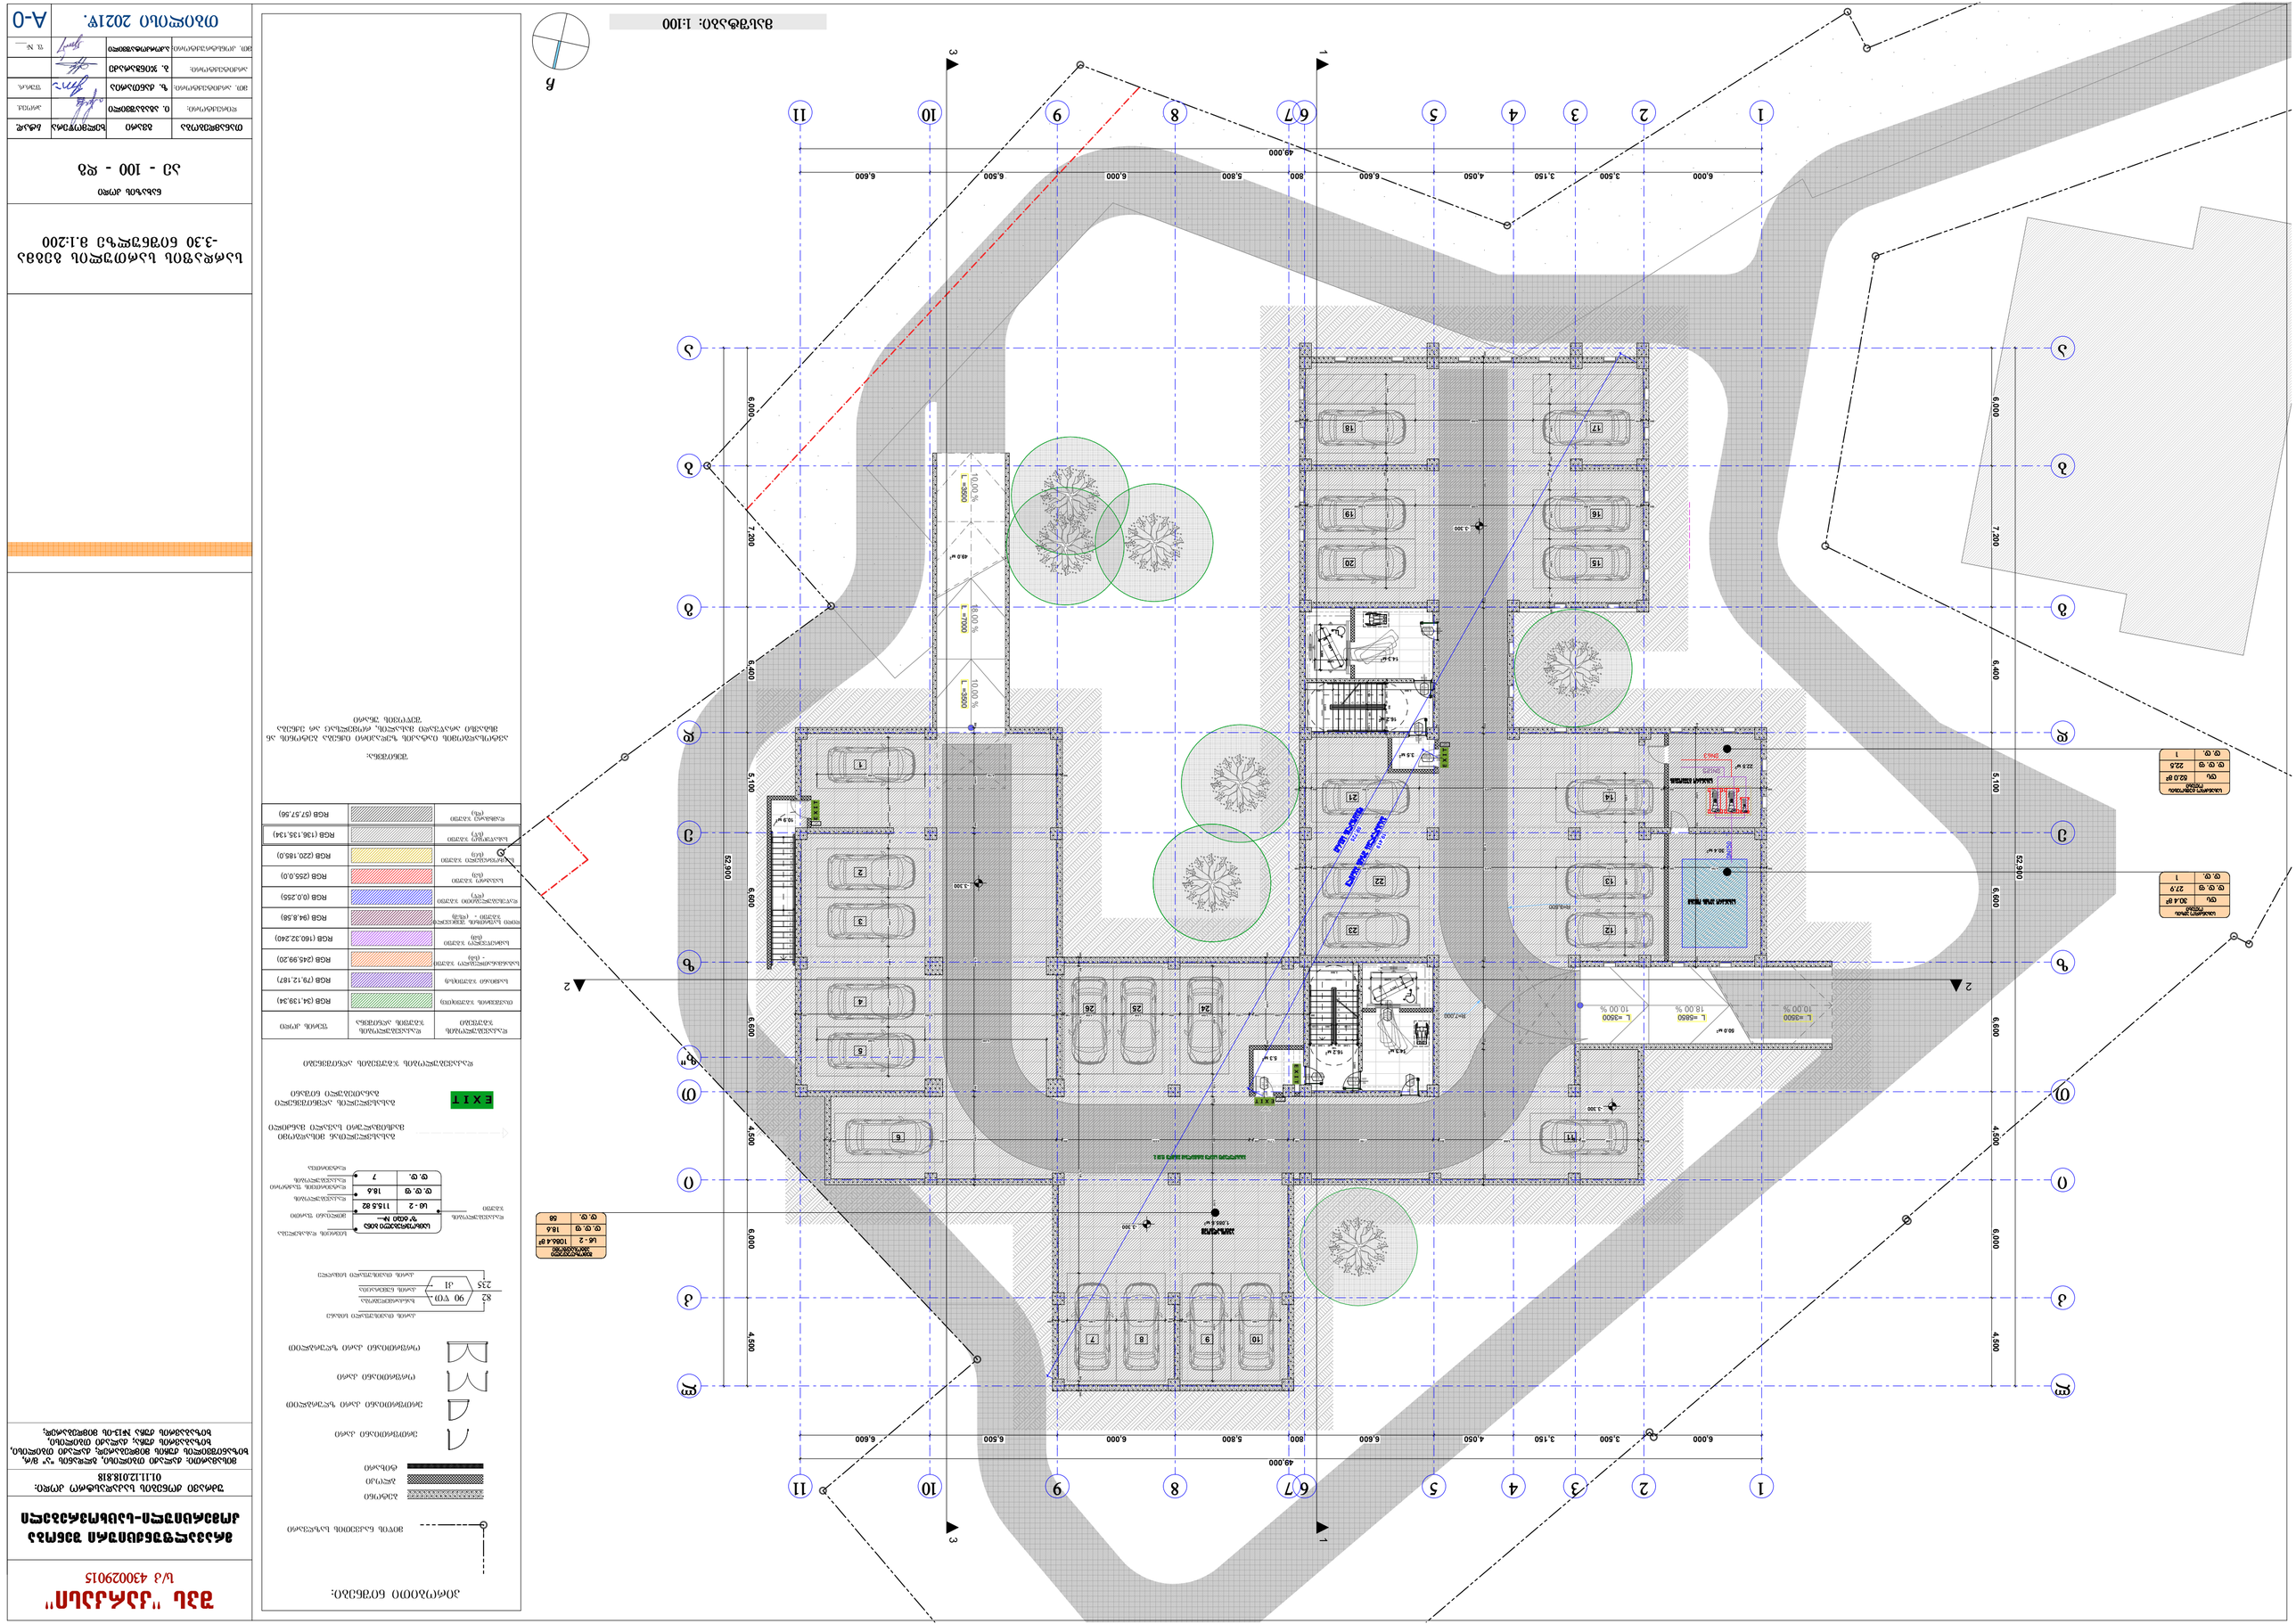

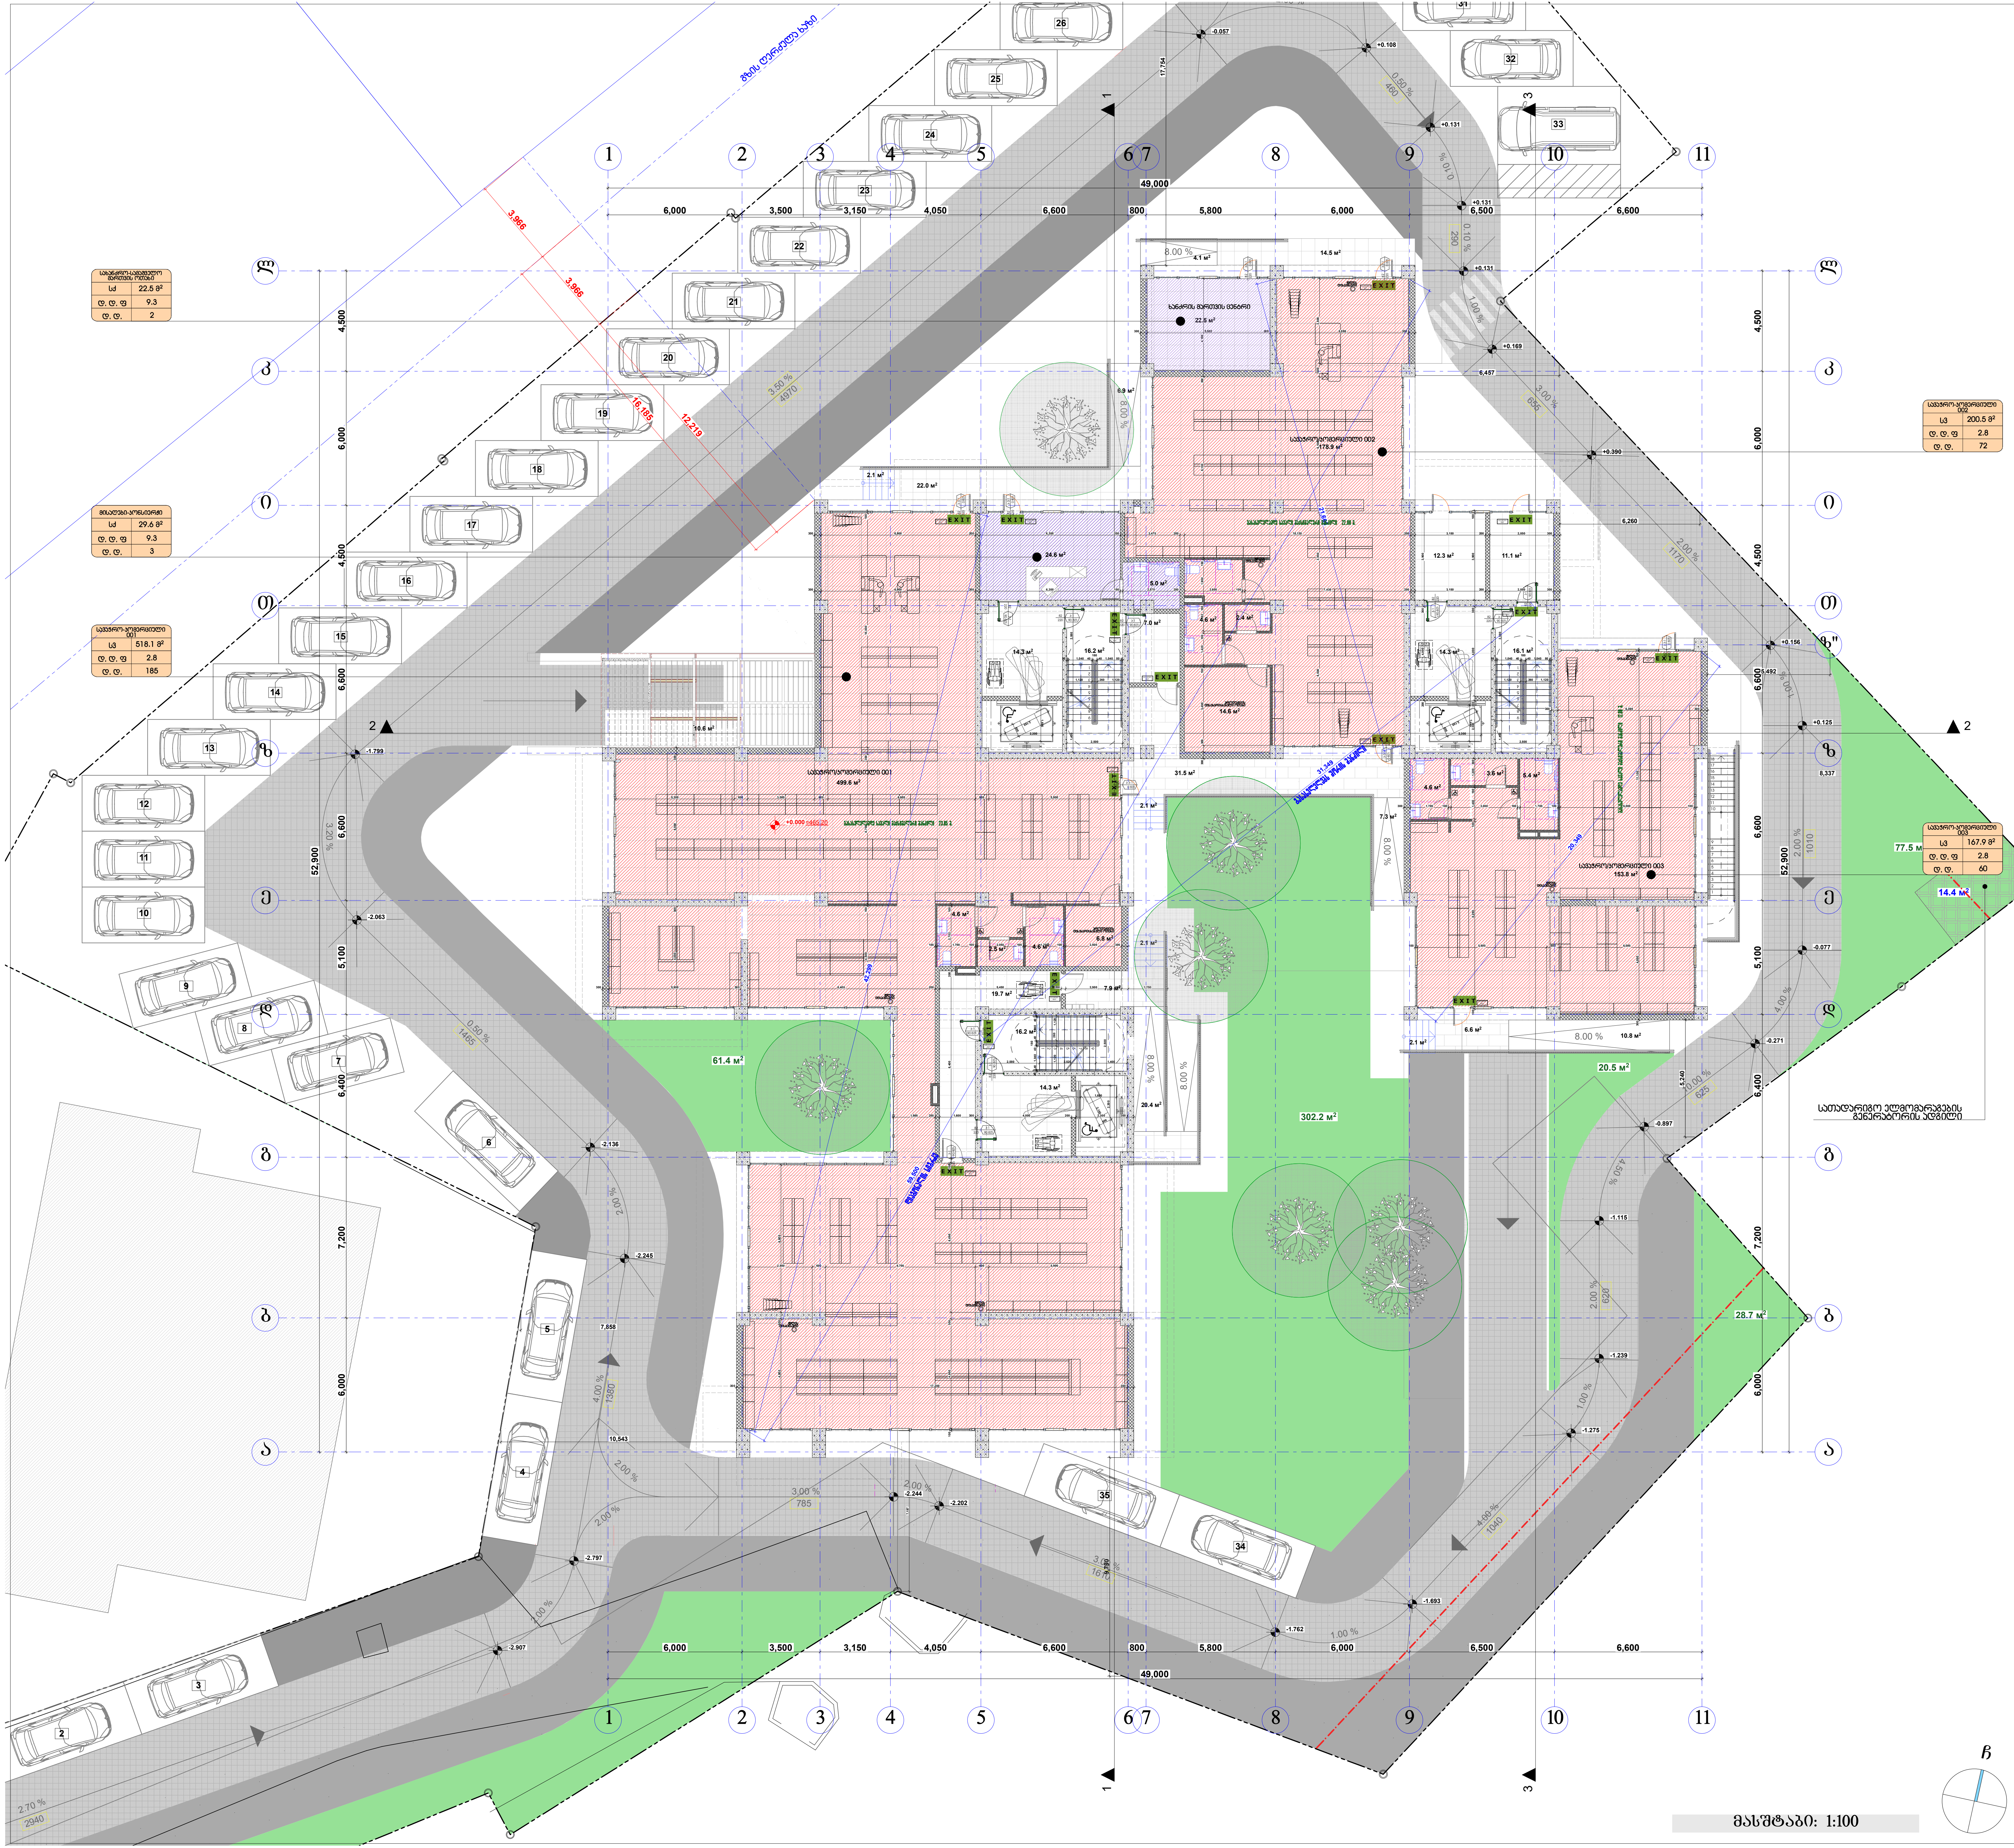

პირობითი ნიშნები:

მიწის ნაკვეთის საზღვარი

ბეტონი
ბლოკი
ტიხარი

ერთფრთიანი კარი
ერთფრთიანი კარი ზღურბლით
ორფრთიანი კარი
ორფრთიანი კარი ზღურბლით

82 / 235 — კარის თავისუფალი სიგანე / კარის თავისუფალი სიმაღლე; 90 ᲬᲗ — ხანძარმედეგობა; კ1 — კარის ნუმერაცია

დაკავებულობის ჯგუფი	საცხოვრებელი ბინა "ბ" ტიპი №---	სივრცის დასახელება
	სც - 2 / 115.5 მ2	მთლიანი ფართი
	დ. დ. ფ / 18.6	დაკავებულობის დატვირთვის ფაქტორი
	დ. დ. / 7	დაკავებულობის დატვირთვა

გასასვლელთან მისაღწევი მაქსიმალური სავალი მანძილი

EXIT — გასასვლელის აღმნიშვნელი განათებული ნიშანი

დაკავებულობის ჯგუფების აღნიშვნები

დაკავებულობის ჯგუფები	დაკავებულობის ჯგუფის აღნიშვნა	ფერის კოდი
თავშეყრის ჯგუფი(თშ)		RGB (34,139,34)
საქმიანი ჯგუფი(სქ)		RGB (79,12,187)
საგანმანათლებლო ჯგუფი - (სგ)		RGB (245,99,20)
სამრეწველო ჯგუფი (სმ)		RGB (160,32,240)
დიდი საფრთხის შემცველი ჯგუფი - (დშ)		RGB (94,8,58)
დაწესებულებითი ჯგუფი (დწ)		RGB (0,0,255)
სავაჭრო ჯგუფი (სვ)		RGB (255,0,0)
საცხოვრებელი ჯგუფი (სც)		RGB (220,185,0)
სასაწყობო ჯგუფი (სწ)		RGB (136,135,134)
დამხმარე ჯგუფი (დხ)		RGB (57,57,56)

შენიშვნა:

ავტოსადგომის იატაკის ზედაპირი იქნება ბეტონის ან მსგავსი არაწვადი მასალის, რომელსაც არ ექნება შეწოვის უნარი

მასშტაბი: 1:100

შპს "კარკასი"

ს/კ 430029015

მრავალფუნქციური შენობა კომერციული-საცხოვრებელი

უძრავი ქონების საკადასტრო კოდი: 01.11.12.018.818

მისამართი: ქალაქი თბილისი, გლდანის "ა" მ/რ, ხიზანიშვილის ქუჩის მიმდებარედ; ქალაქი თბილისი, ხიზაბავრის ქუჩა; ქალაქი თბილისი, ხიზაბავრის ქუჩა №13-ის მიმდებარედ;

პირველი სართულის გეგმა 0.00 ნიშნულზე მ.1:200

ნახაზის კოდი

აე - 100 - დგ

თანამდებობა	გვარი	ხელმოწერა	სტად.
დირექტორი:	ი. აბაბაშვილი		პროექ.
მთ. არქიტექტორი:	ზ. ქანთარია		მუშ.რ.
არქიტექტორი:	გ. ჯინჭარაძე		
მთ. კონსტრუქტორი:	ა.კორკოტაშვილი		ფ. №___

თბილისი 2021წ.

A-0

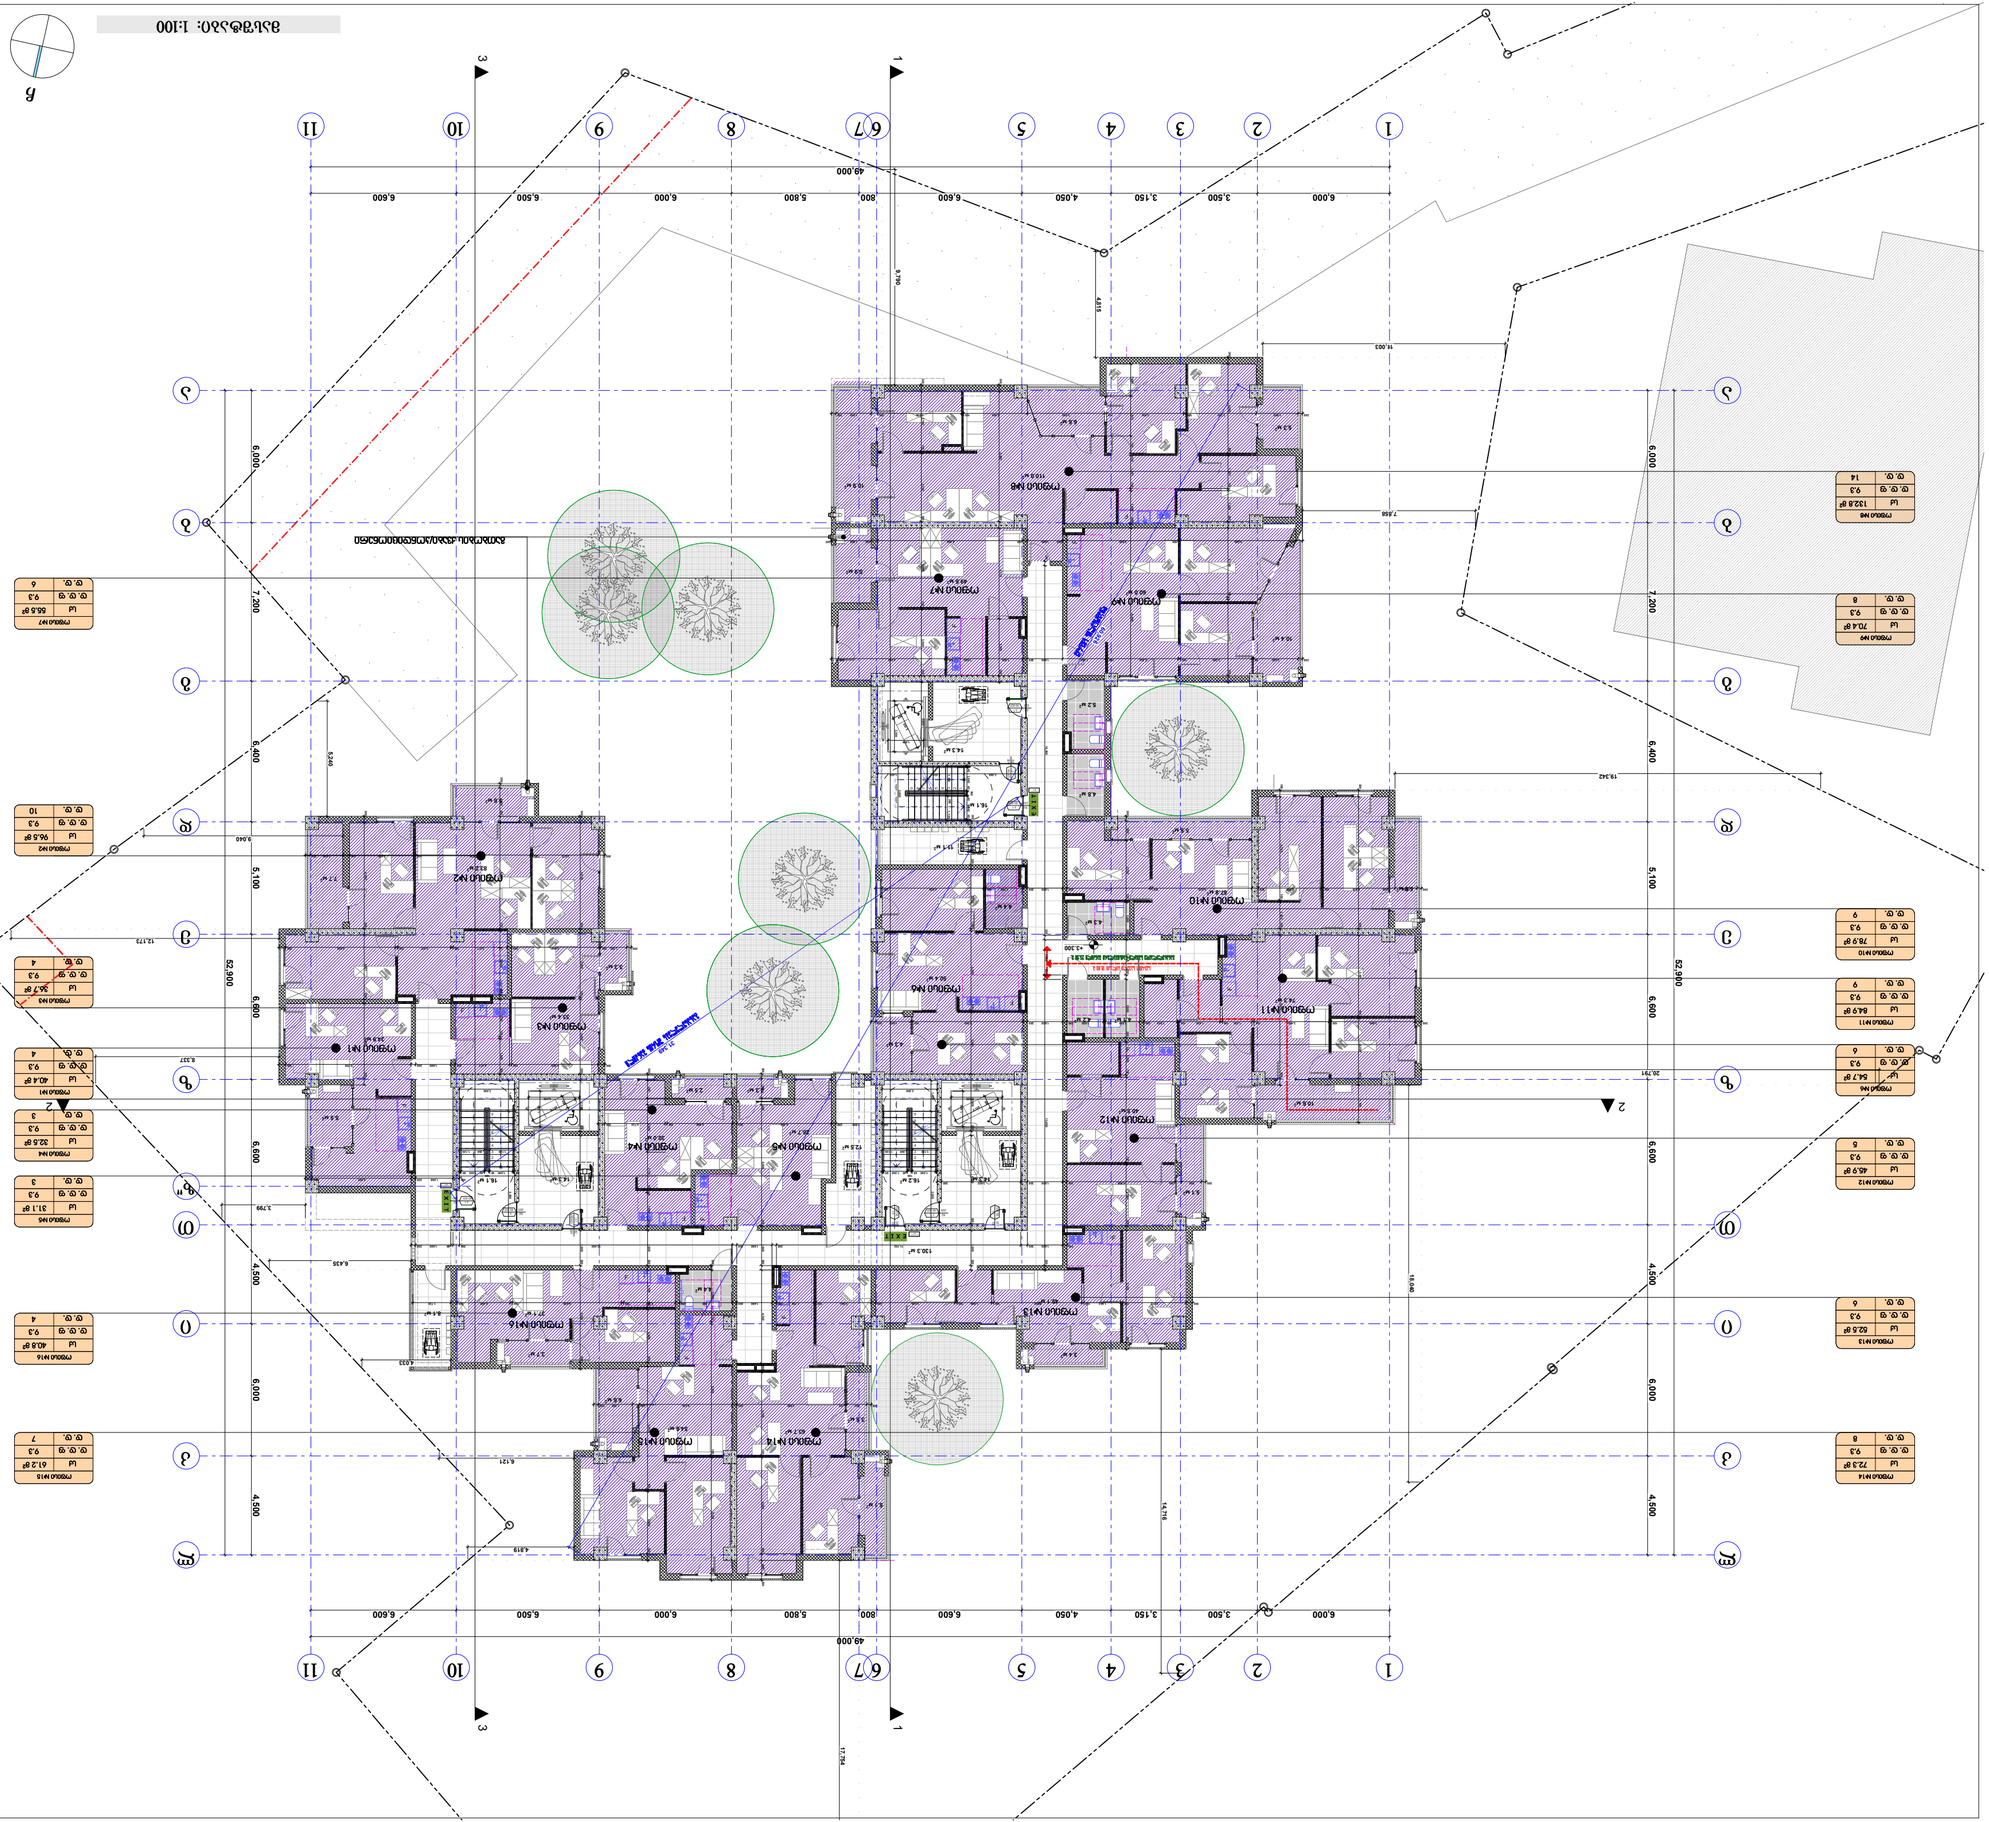
М 1:100
1
2
3
4
5
6
7
8
9
10
11
49.000
6.000
3.500
3.150
4.050
5.600
800
5.800
6.000
6.500
6.600
25.900
19.342
16.023
7.650
6.000
7.200
6.400
5.100
9.040
6.600
6.000
4.500
3.799
6.435
4.033
6.121
4.819
14.744
17.744
12.173
8.337
20.791
19.400

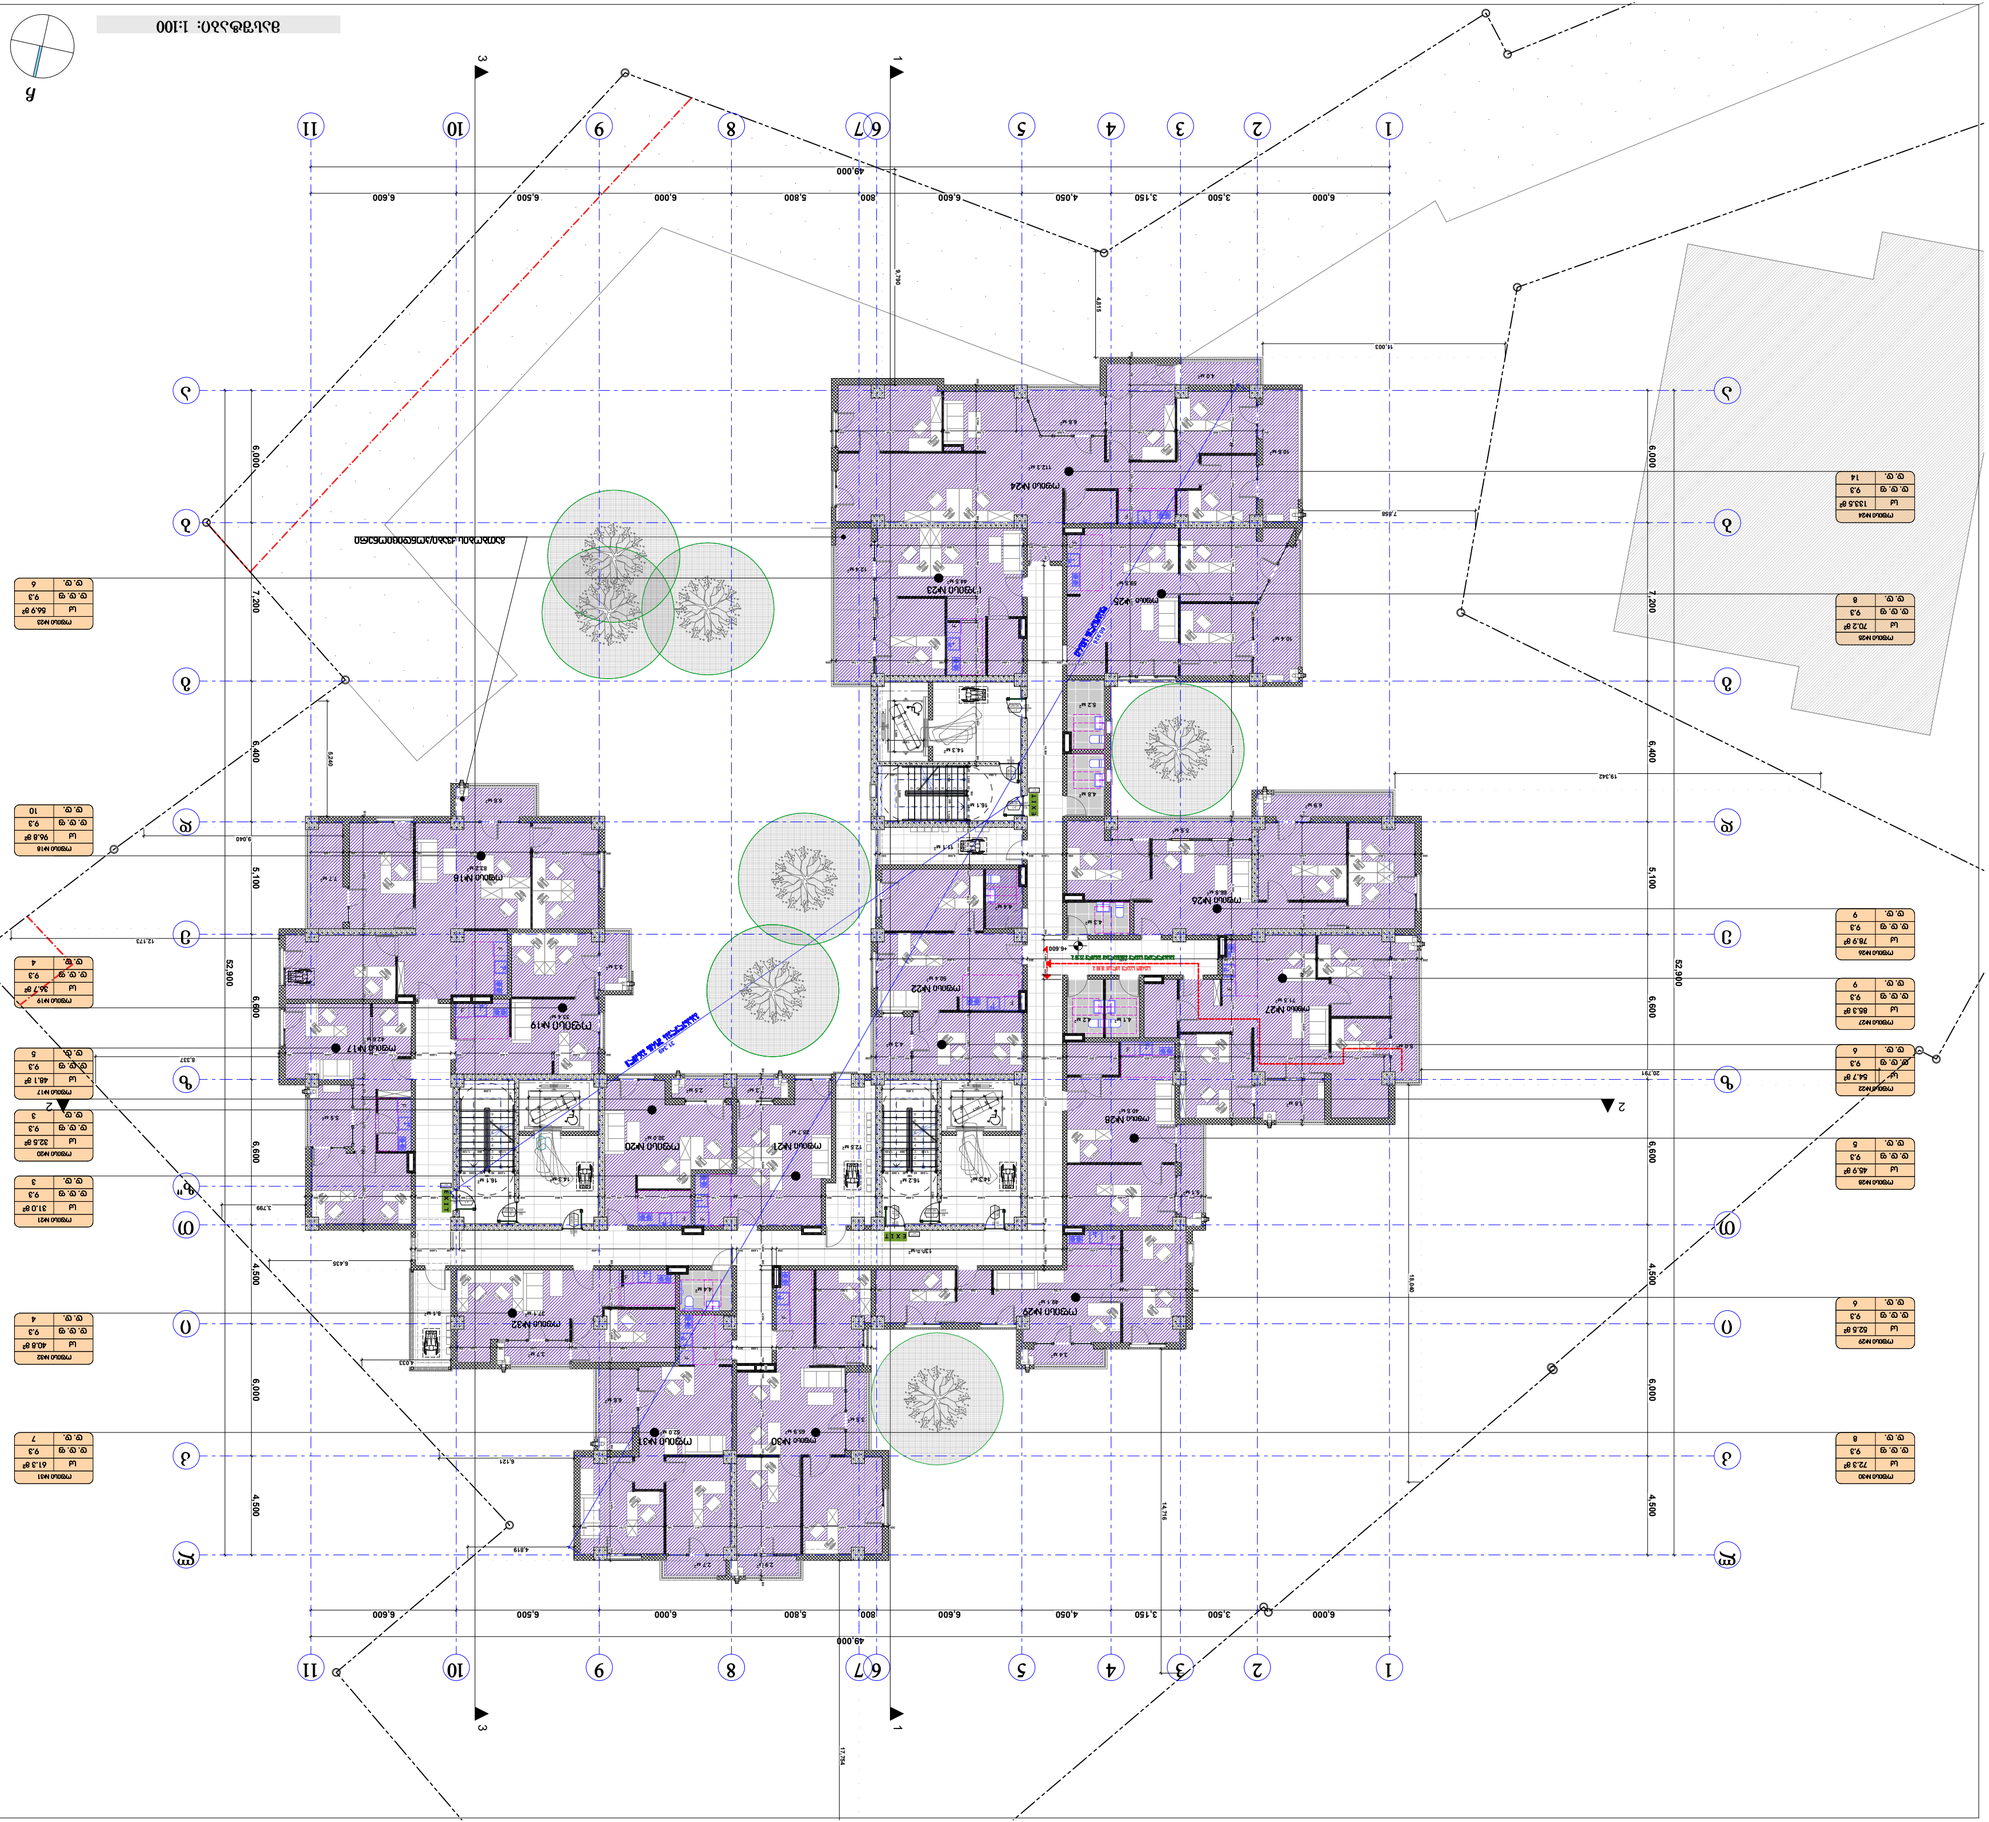
1:100
1
2
3
4
5
6/7
8
9
10
11
49.000
6.000
3.500
3.150
4.050
5.600
800
5.800
6.000
6.500
6.600
1
2
3
6.000
7.200
6.400
5.100
4.500
52.900
19.342
16.023
7.850
4.815
6.435
4.033
6.121
4.679
17.744
20.791
12.473
6.337
5.799
2.799
4.040
2.040
6.600
6.500
6.000
5.800
800
6.600
4.050
3.150
3.500
6.000
49.000

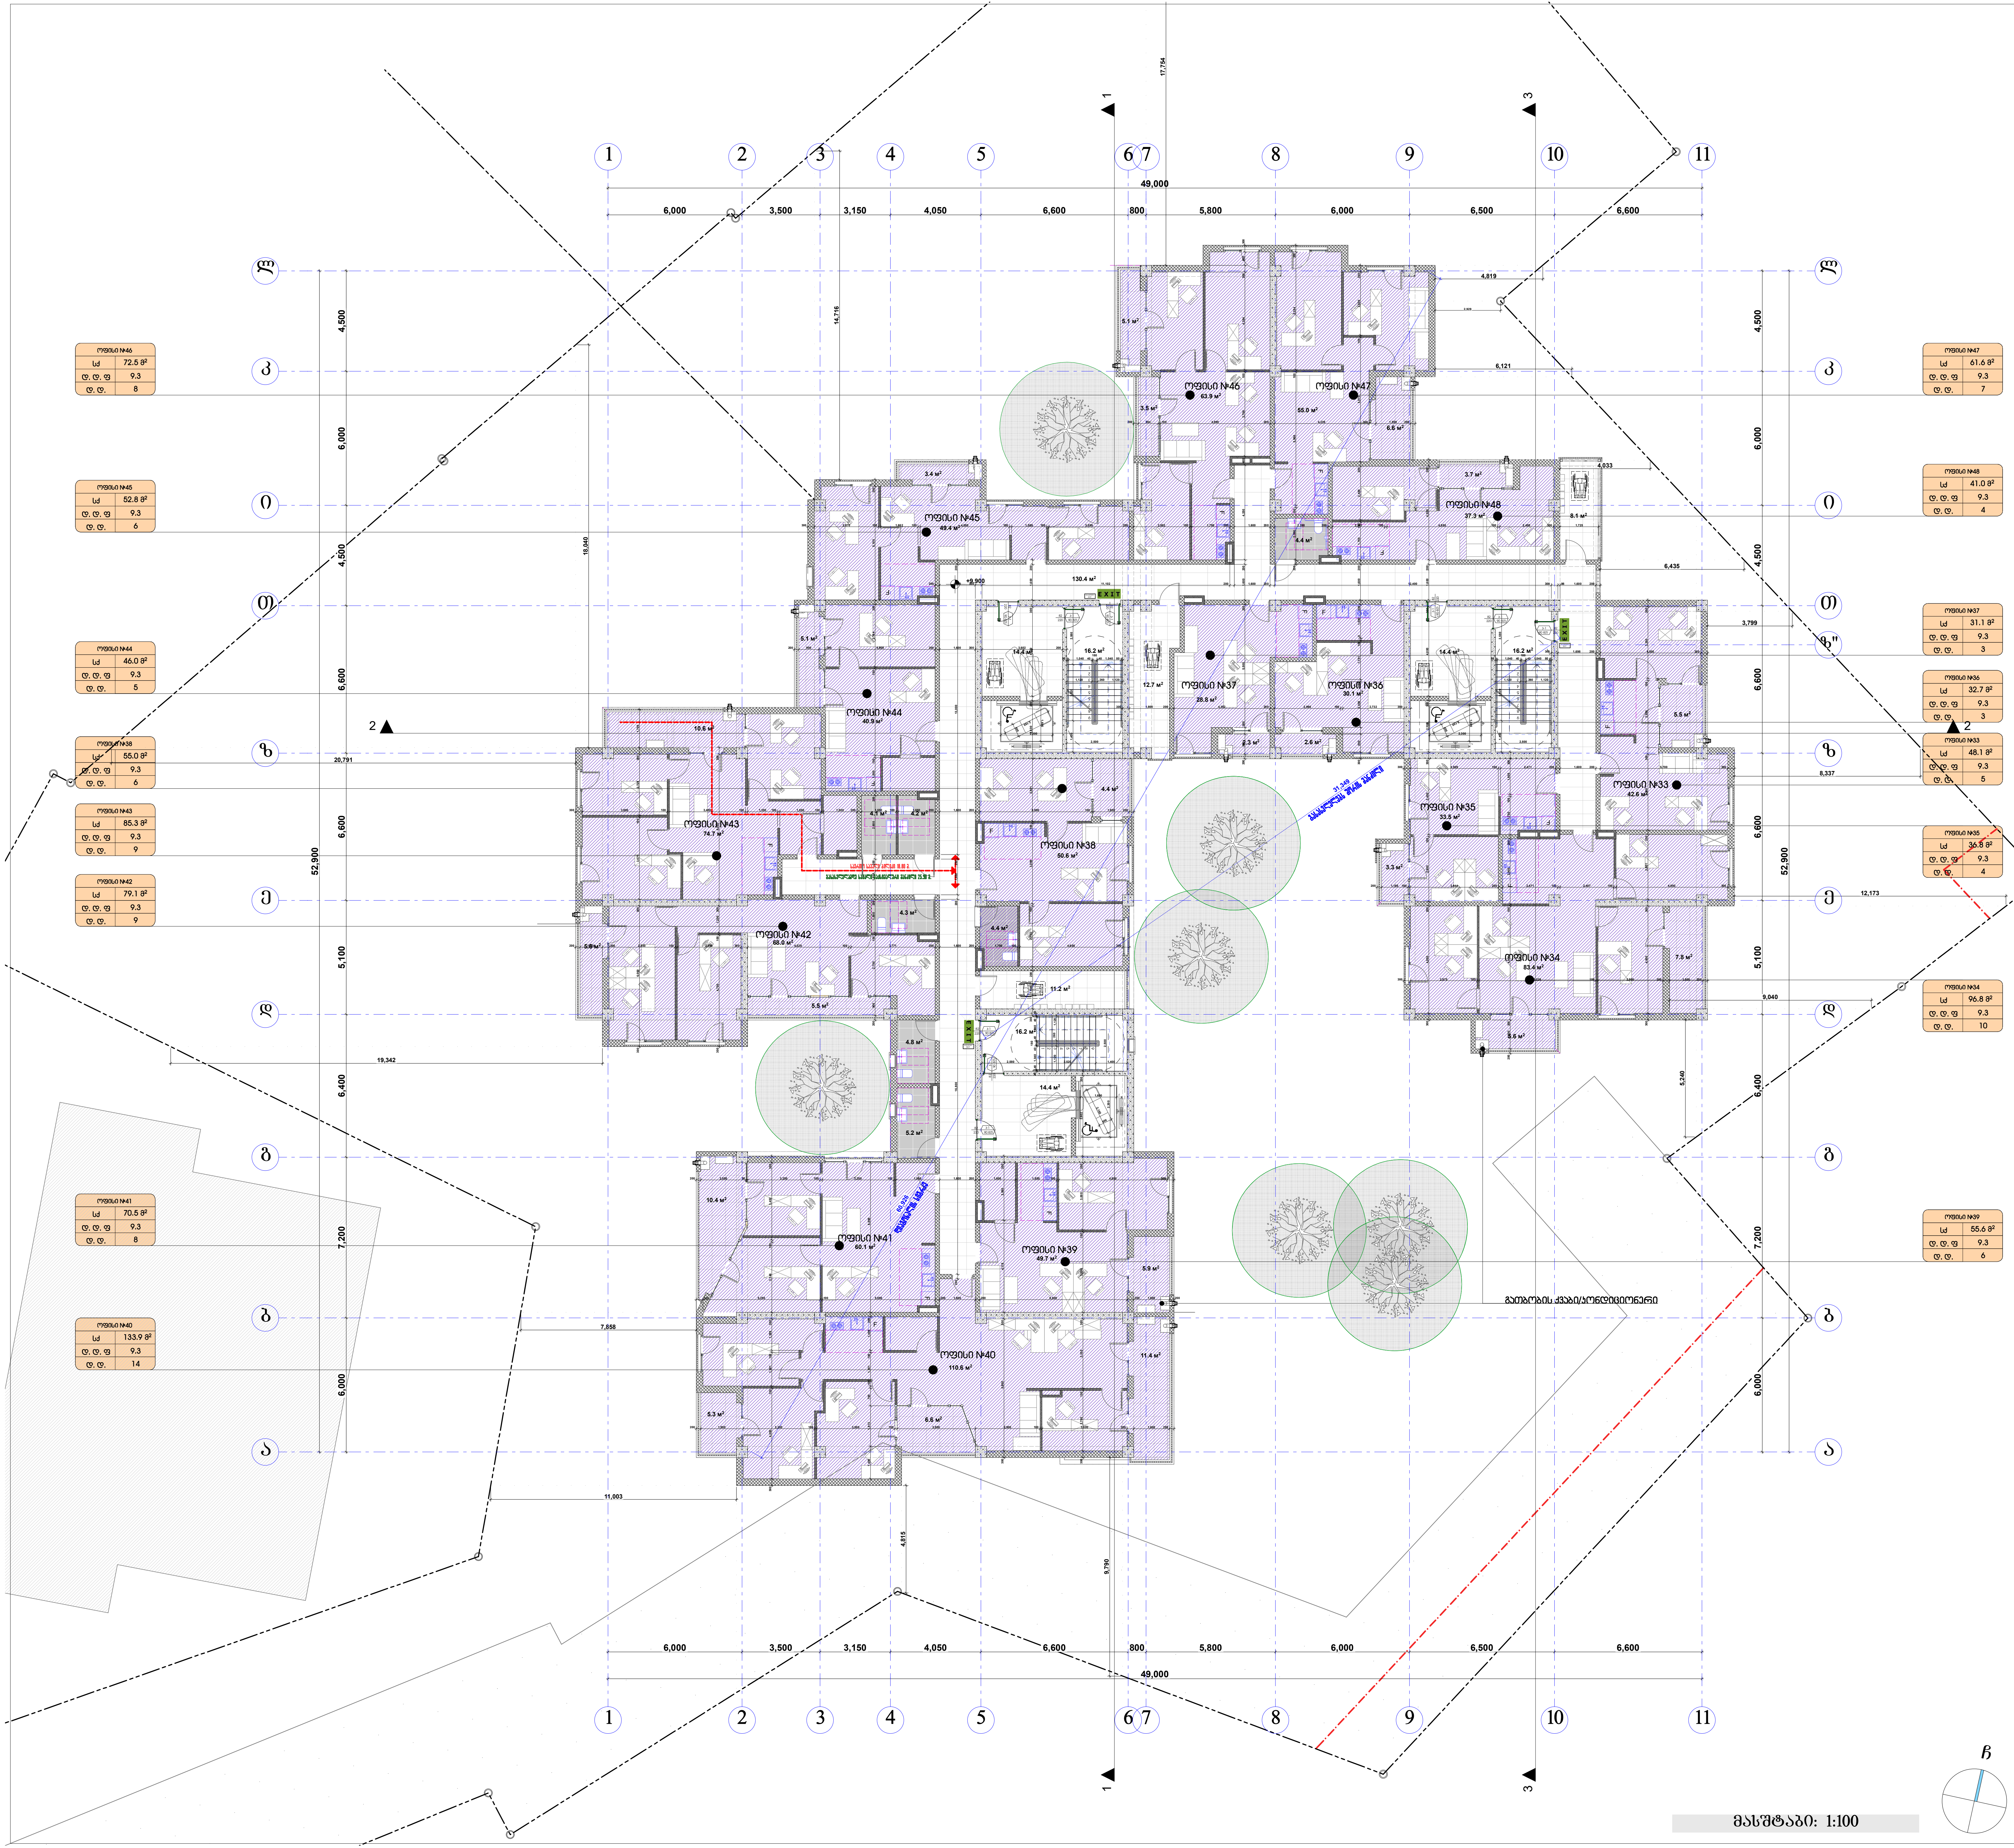

პირობითი ნიშნები:

მიწის ნაკვეთის საზღვარი

ბეტონი
ბლოკი
ტიხარი

ერთფრთიანი კარი
ერთფრთიანი კარი ზღურბლით
ორფრთიანი კარი
ორფრთიანი კარი ზღურბლით

82 / 235 — 90 ტთ / კ1: კარის თავისუფალი სიგანე; ხანძარმედეგობა; კარის ნუმერაცია; კარის თავისუფალი სიმაღლე

საცხოვრებელი ბინა "ბ" ტიპი №---	
სც - 2	115.5 მ2
დ. დ. ფ	18.6
დ. დ.	7

დაკავებულობის ჯგუფი; სივრცის დასახელება; მთლიანი ფართი; დაკავებულობის დატვირთვის ფაქტორი; დაკავებულობის დატვირთვა

გასასვლელთან მისადგომი მაქსიმალური სავალი მანძილი

EXIT — გასასვლელის აღმნიშვნელი განათებული ნიშანი

დაკავებულობის ჯგუფების აღნიშვნები

დაკავებულობის ჯგუფები	დაკავებულობის ჯგუფის აღნიშვნა	ფერის კოდი
თავშეყრის ჯგუფი(თჯ)		RGB (34,139,34)
საქმიანი ჯგუფი(სქ)		RGB (79,12,187)
საგანმანათლებლო ჯგუფი - (სგ)		RGB (245,99,20)
სამრეწველო ჯგუფი (სმ)		RGB (160,32,240)
დიდი საფრთხის შემცველი ჯგუფი - (დსშ)		RGB (94,8,58)
დაწესებულებითი ჯგუფი (დწ)		RGB (0,0,255)
სავაჭრო ჯგუფი (სვ)		RGB (255,0,0)
საცხოვრებელი ჯგუფი (სც)		RGB (220,185,0)
სასაწყობო ჯგუფი (სწ)		RGB (136,135,134)
დამხმარე ჯგუფი (დხ)		RGB (57,57,56)

შენიშვნა:

ავტოსადგომის იატაკის ზედაპირი იქნება ბეტონის ან მსგავსი არაწვადი მასალის, რომელსაც არ ექნება შეღწევის უნარი

შპს "კარკასი"

ს/კ 430029015

მრავალფუნქციური შენობა კომერციული-საცხოვრებელი

უძრავი ქონების საკადასტრო კოდი: 01.11.12.018.818

მისამართი: ქალაქი თბილისი, გლდანის "ა" მ/რ, ხიზანიშვილის ქუჩის მიმდებარედ; ქალაქი თბილისი, ხიზაბავრის ქუჩა; ქალაქი თბილისი, ხიზაბავრის ქუჩა №13-ის მიმდებარედ;

მეოთხე სართულის გეგმა +9.90 ნიშნულზე მ.1:200

ნახაზის კოდი

აე - 100 - დგ

თანამდებობა	გვარი	ხელმოწერა	სტად.
დირექტორი:	ი. აბაბაშვილი		პროექ.
მთ. არქიტექტორი:	ზ. ქანთარია		მუშ.რ.
არქიტექტორი:	გ. ჯინჭარაძე		
მთ. კონსტრუქტორი:	ა.კორკოტაშვილი		ფ. №___

თბილისი 2021წ. A-0

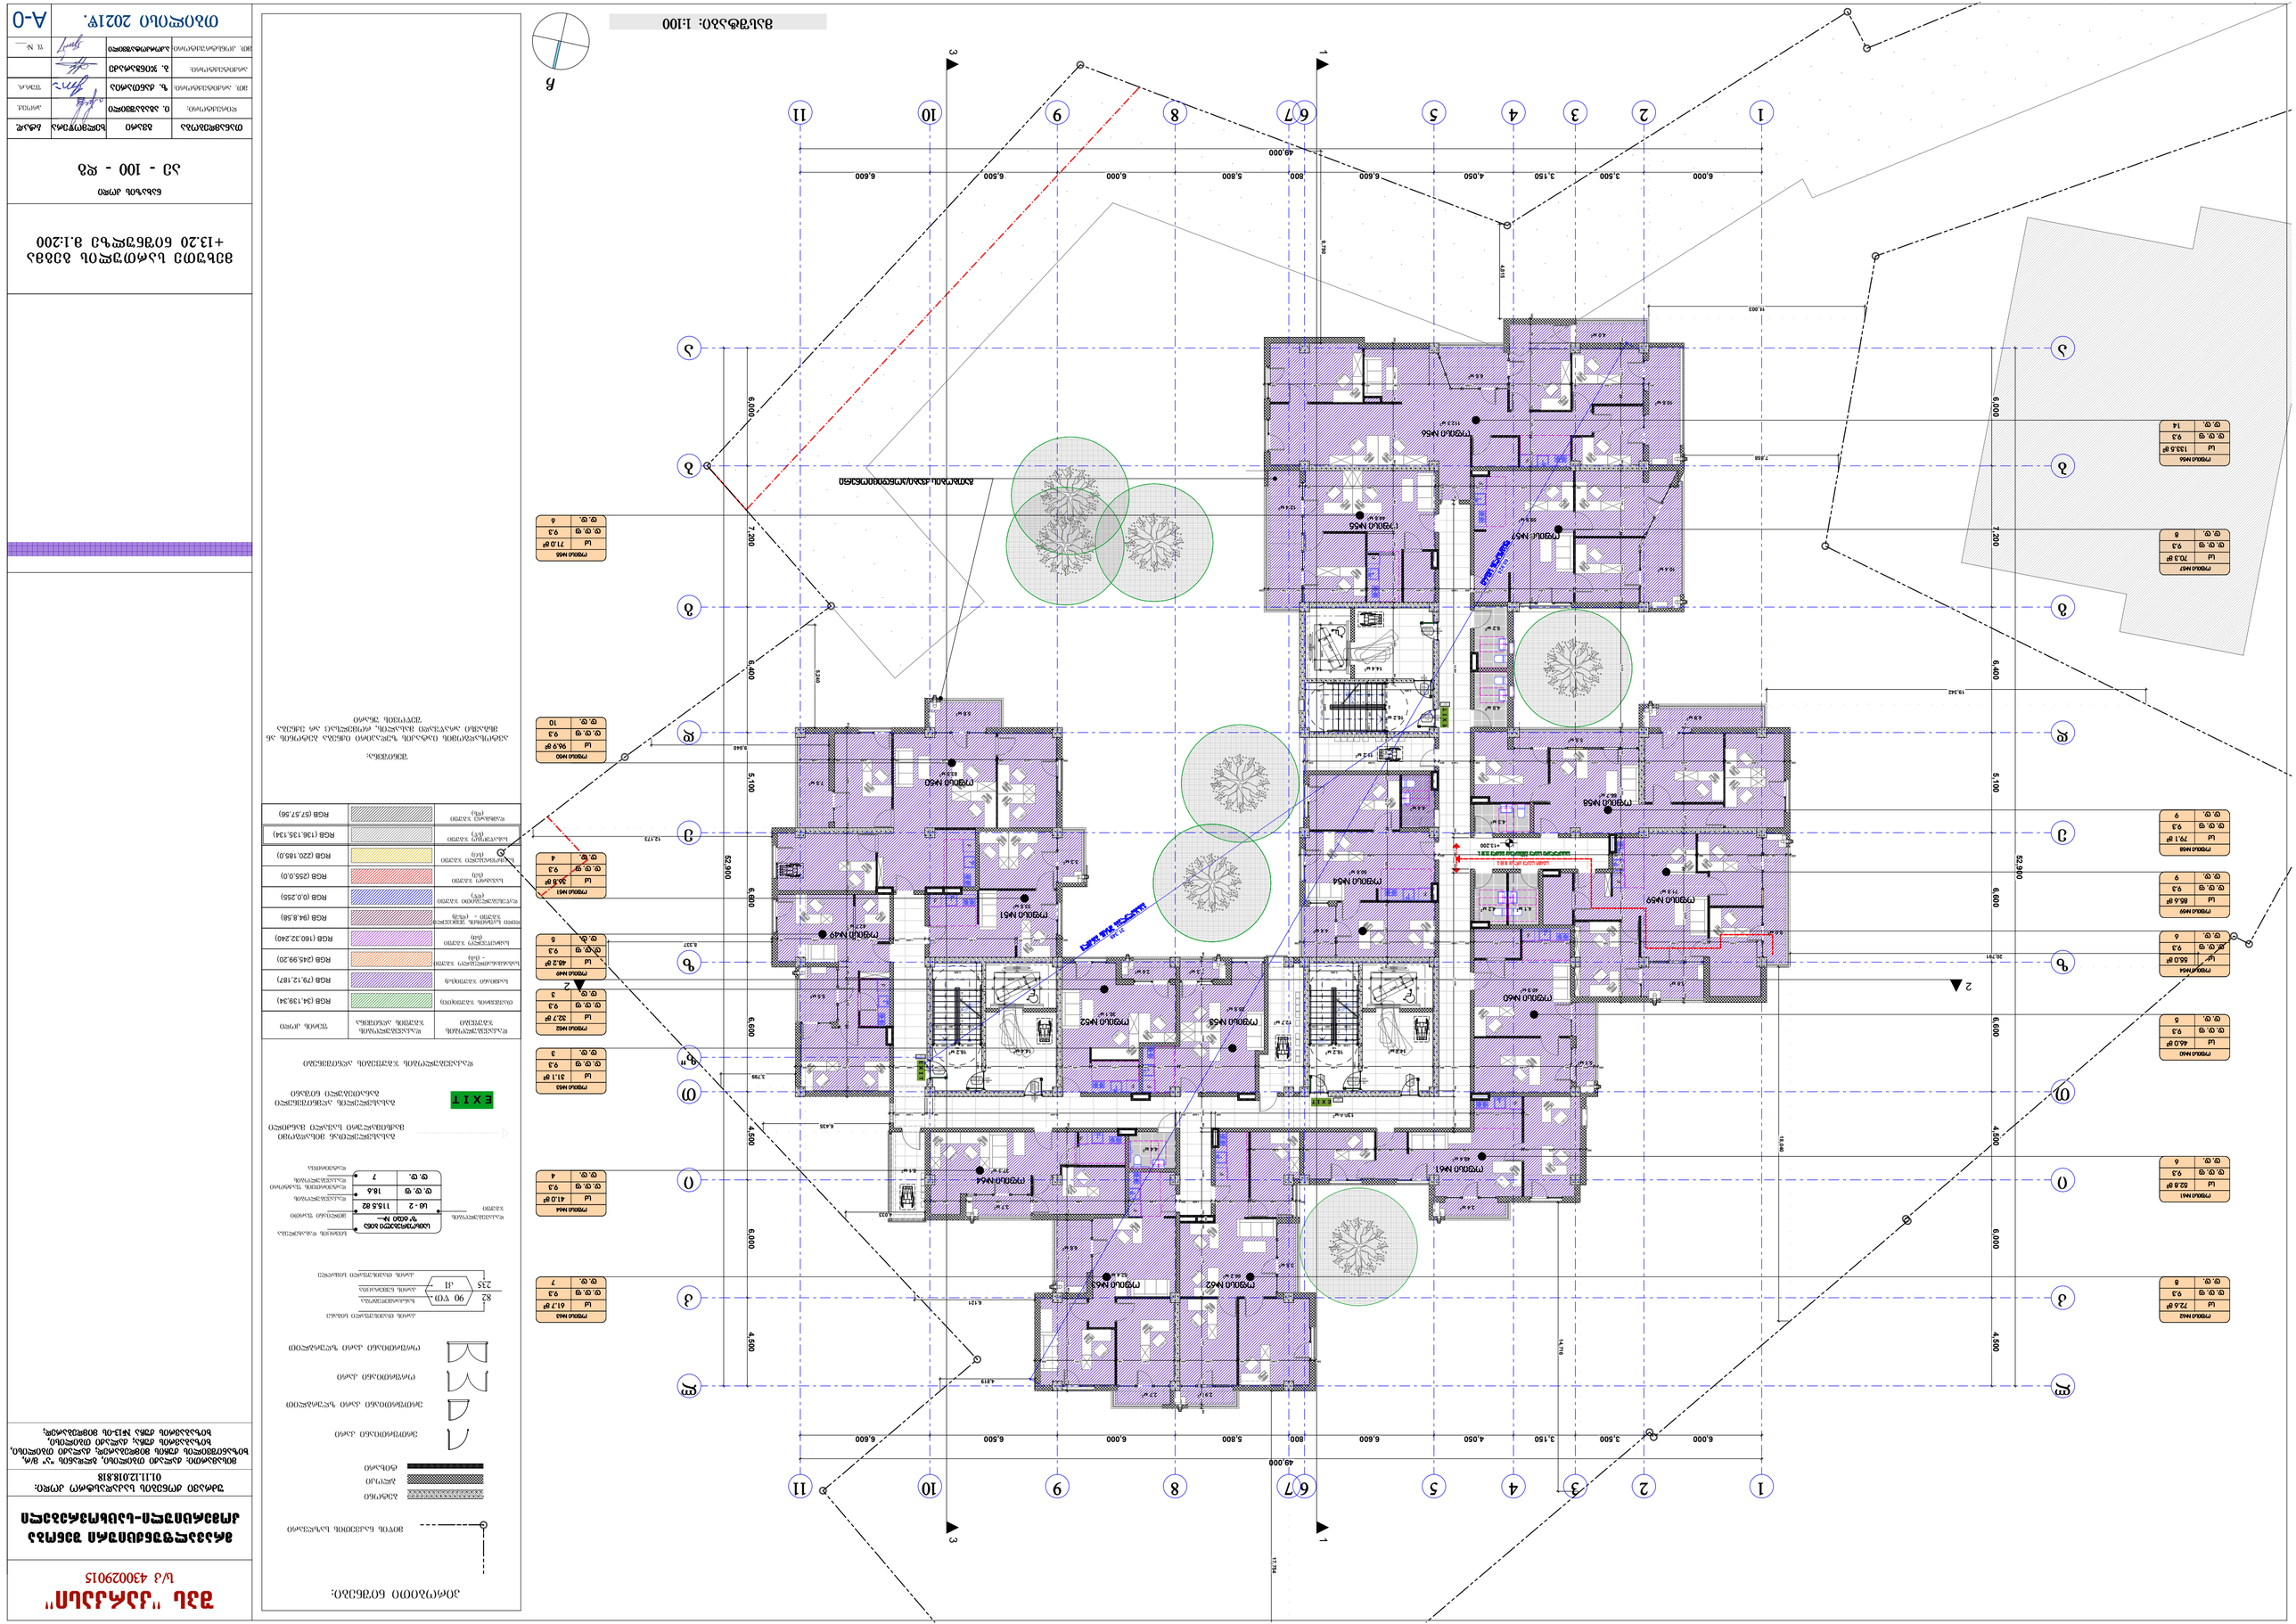

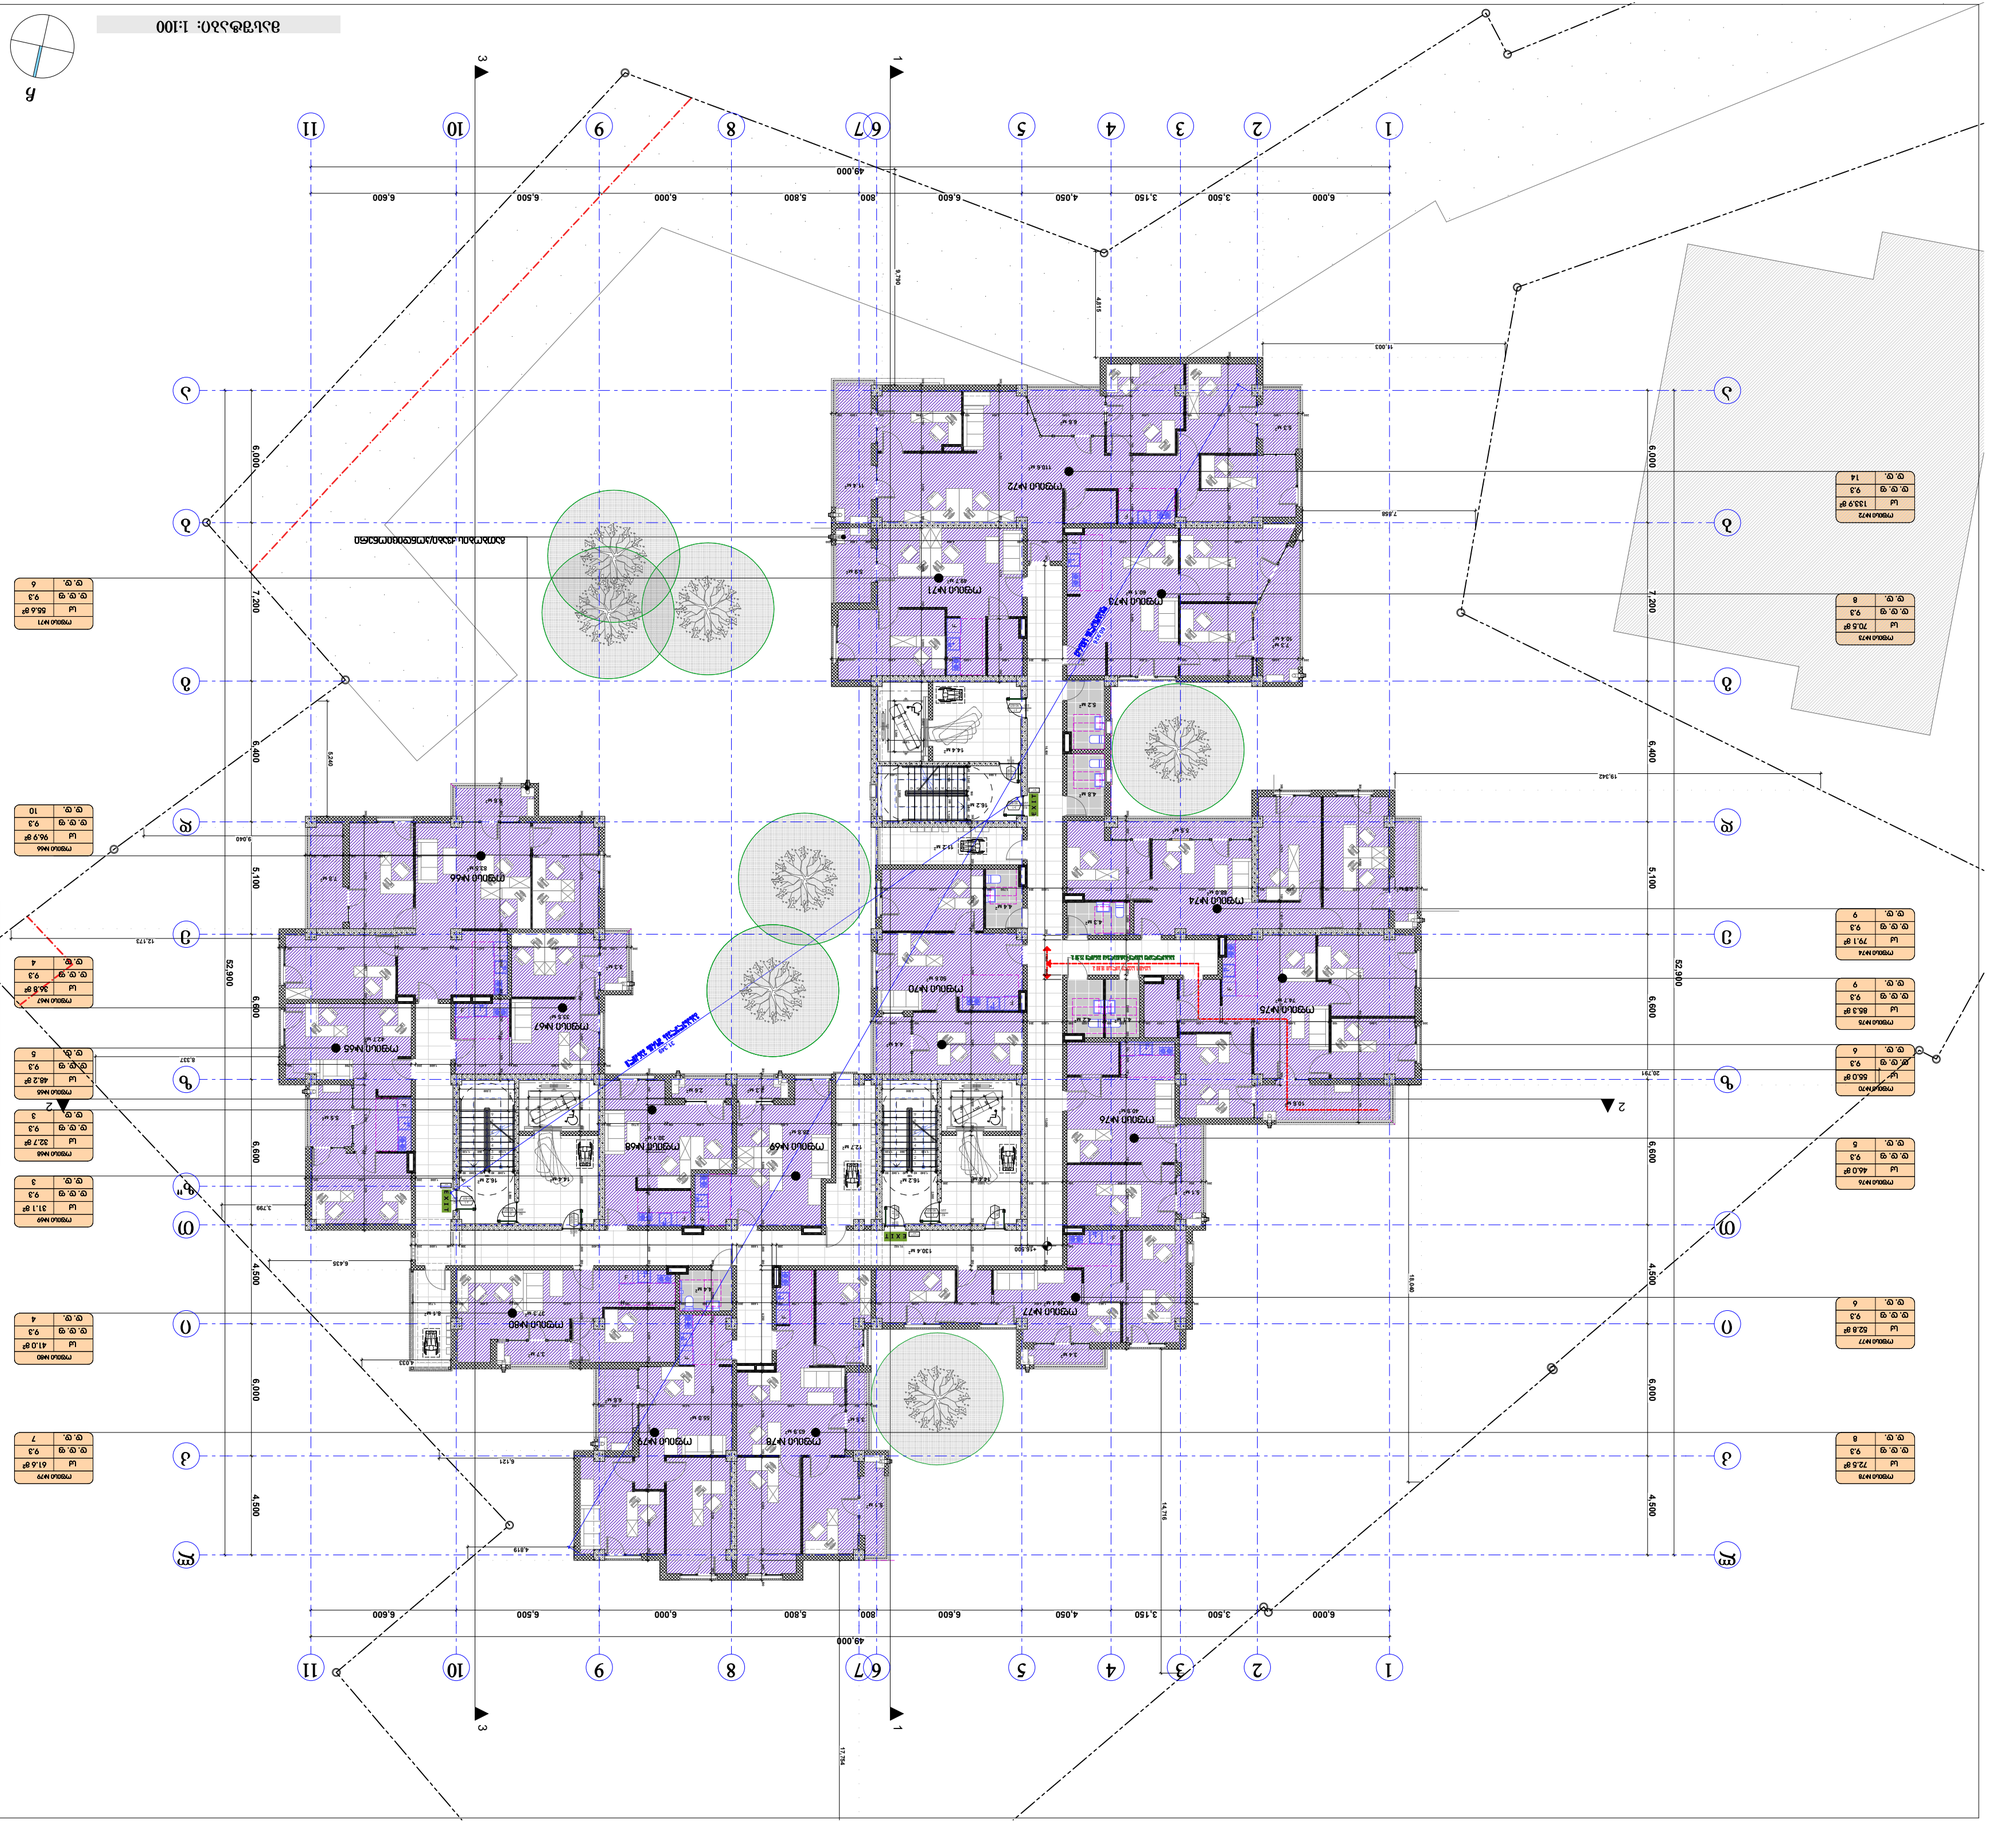

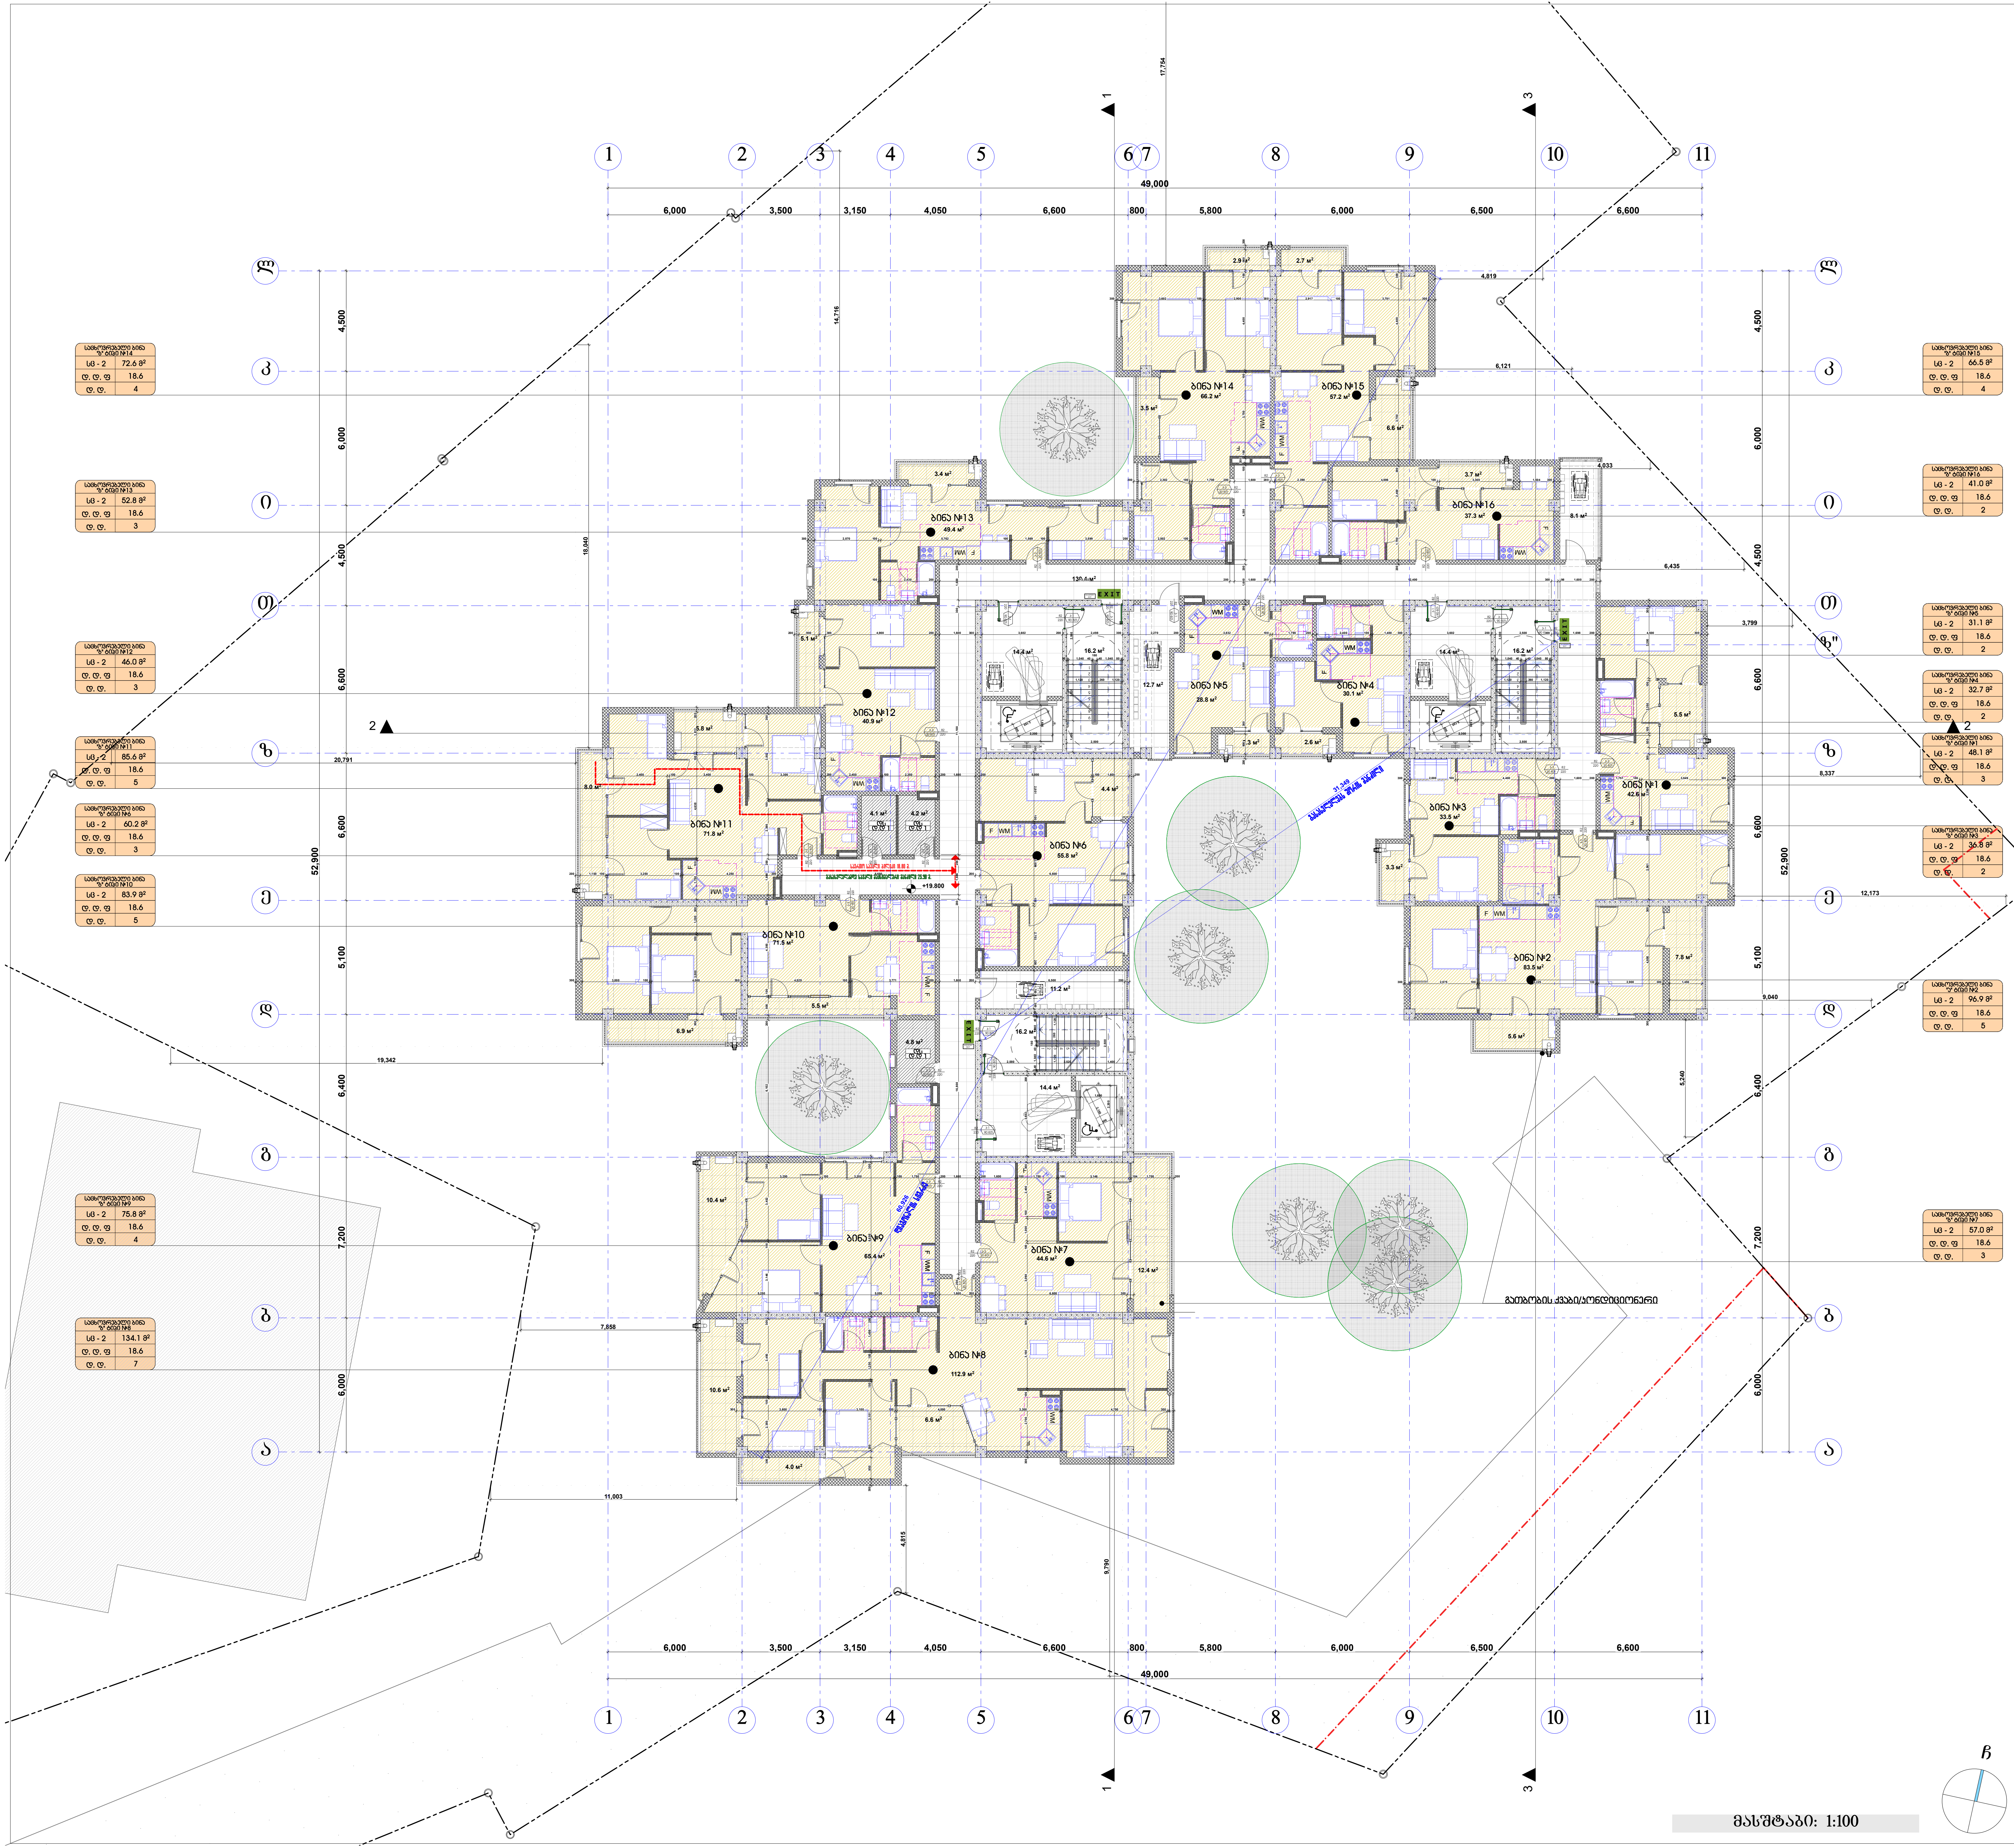

პირობითი ნიშნები:

მიწის ნაკვეთის საზღვარი

ბეტონი

ბლოკი

ტიხარი

ერთფრთიანი კარი

ერთფრთიანი კარი ზღურბლით

ორფრთიანი კარი

ორფრთიანი კარი ზღურბლით

82 / 235 — 90 ყთ / კ1: კარის თავისუფალი სიგანე; ხანძარმედეგობა; კარის ნუმერაცია; კარის თავისუფალი სიმაღლე

საცხოვრებელი ბინა "ზ" ბიჩი №--- : სივრცის დასახელება; ფართი; დაკავებულობის ზონა; დატვირთვის ფაქტორი; დაკავებულობის დატვირთვა

საცხოვრებელი ბინა "ზ" ბიჩი №---	
სც - 2	115.5 მ2
ღ. ღ. ფ	18.6
ღ. ღ.	7

გასასვლელთან მისაღწევი მაქსიმალური სავალი მანძილი

EXIT — გასასვლელის აღმნიშვნელი განათებული ნიშანი

დაკავებულობის ჯგუფების აღნიშვნები

დაკავებულობის ჯგუფები	დაკავებულობის ჯგუფის აღნიშვნა	ფერის კოდი
თავშეყრის ჯგუფი(თჯ)		RGB (34,139,34)
საქმიანი ჯგუფი(სქ)		RGB (79,12,187)
საგანმანათლებლო ჯგუფი - (სგ)		RGB (245,99,20)
სამრეწველო ჯგუფი (სმ)		RGB (160,32,240)
დიდი საფრთხის შემცველი ჯგუფი - (დსშ)		RGB (94,8,58)
დაწესებულებითი ჯგუფი (დწ)		RGB (0,0,255)
სავაჭრო ჯგუფი (სვ)		RGB (255,0,0)
საცხოვრებელი ჯგუფი (სც)		RGB (220,185,0)
სასაწყობო ჯგუფი (სწ)		RGB (136,135,134)
დამხმარე ჯგუფი (დხ)		RGB (57,57,56)

შენიშვნა:

ავტოსადგომის იატაკის ზედაპირი იქნება ბეტონის ან მსგავსი არაწვადი მასალის, რომელსაც არ ექნება შეწოვის უნარი

შპს "კარკასი"

ს/კ 430029015

მრავალფუნქციური შენობა კომერციული-საცხოვრებელი

უძრავი ქონების საკადასტრო კოდი: 01.11.12.018.818

მისამართი: ქალაქი თბილისი, გლდანის "ა" მ/რ, ხიზანიშვილის ქუჩის მიმდებარედ; ქალაქი თბილისი, ხიზაბავრის ქუჩა; ქალაქი თბილისი, ხიზაბავრის ქუჩა №13-ის მიმდებარედ;

მეშვიდე სართულის გეგმა +19.80 ნიშნულზე მ.1:200

ნახაზის კოდი

აე - 100 - დგ

თანამდებობა	გვარი	ხელმოწერა	სტად.
დირექტორი:	ი. აბაბაშვილი		პროექ.
მთ. არქიტექტორი:	ზ. ქანთარია		ფურ.რ.
არქიტექტორი:	გ. ჯინჭარაძე		
მთ. კონსტრუქტორი:	აკორკოტაშვილი		ფ. №___

თბილისი 2021წ.

A-0

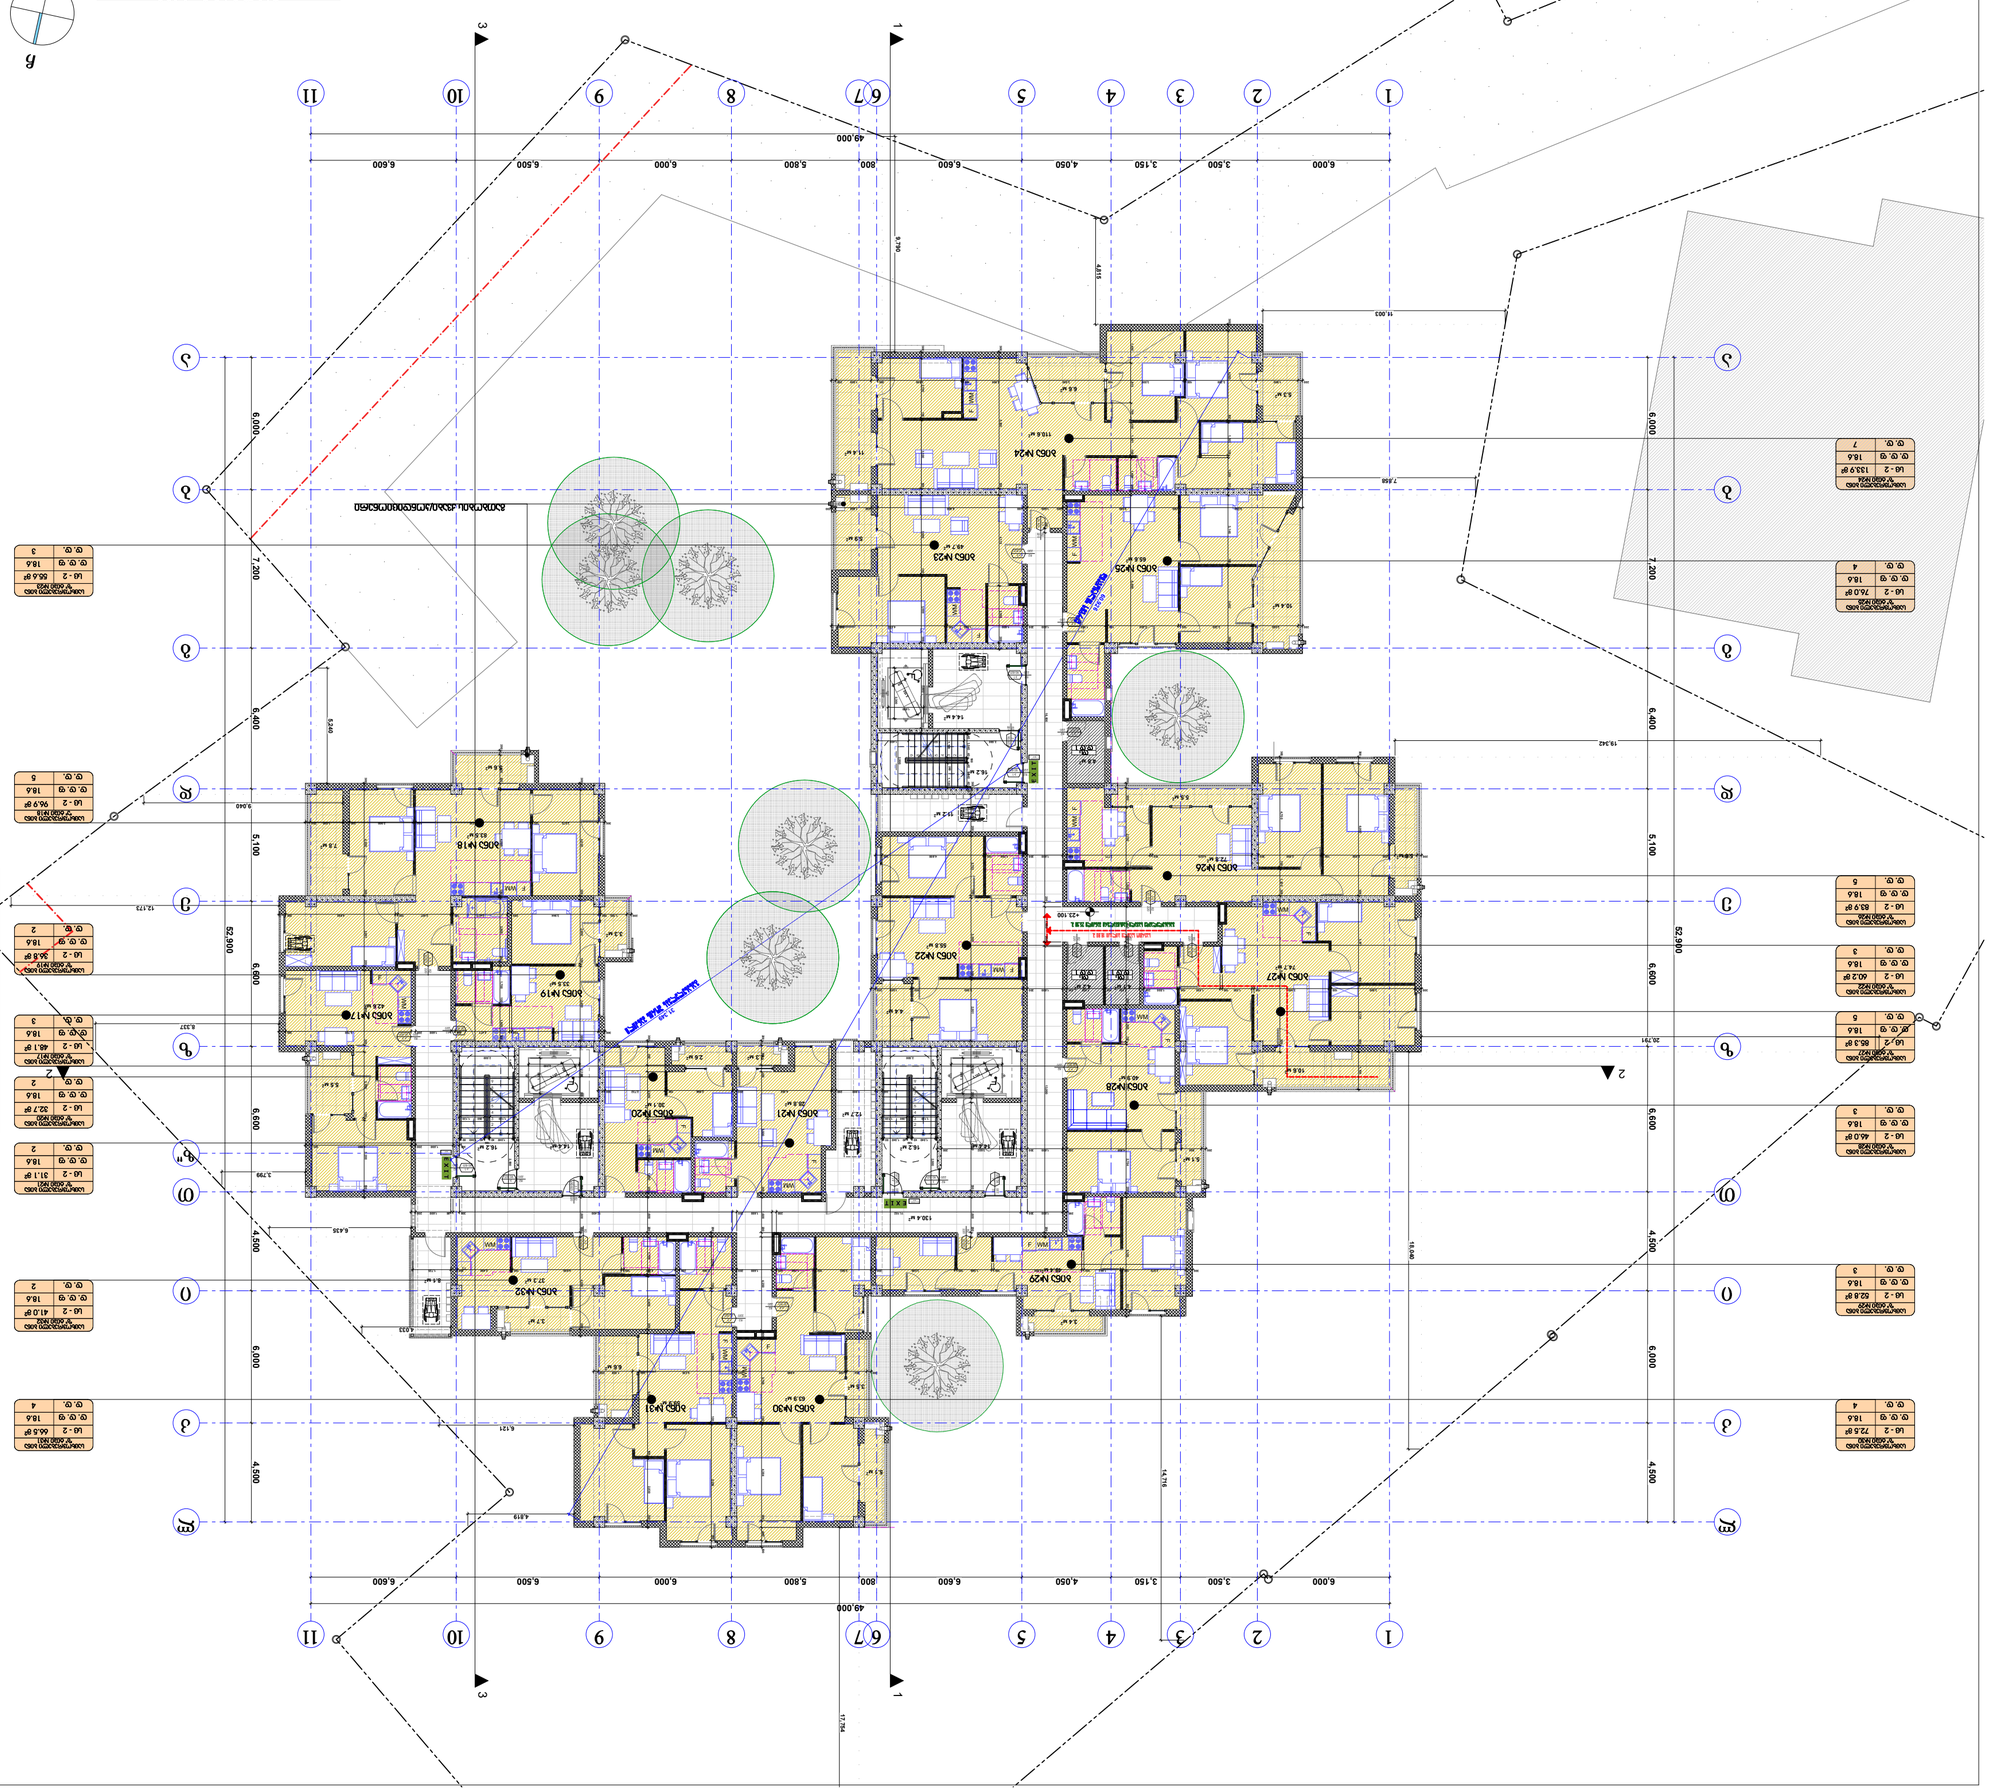








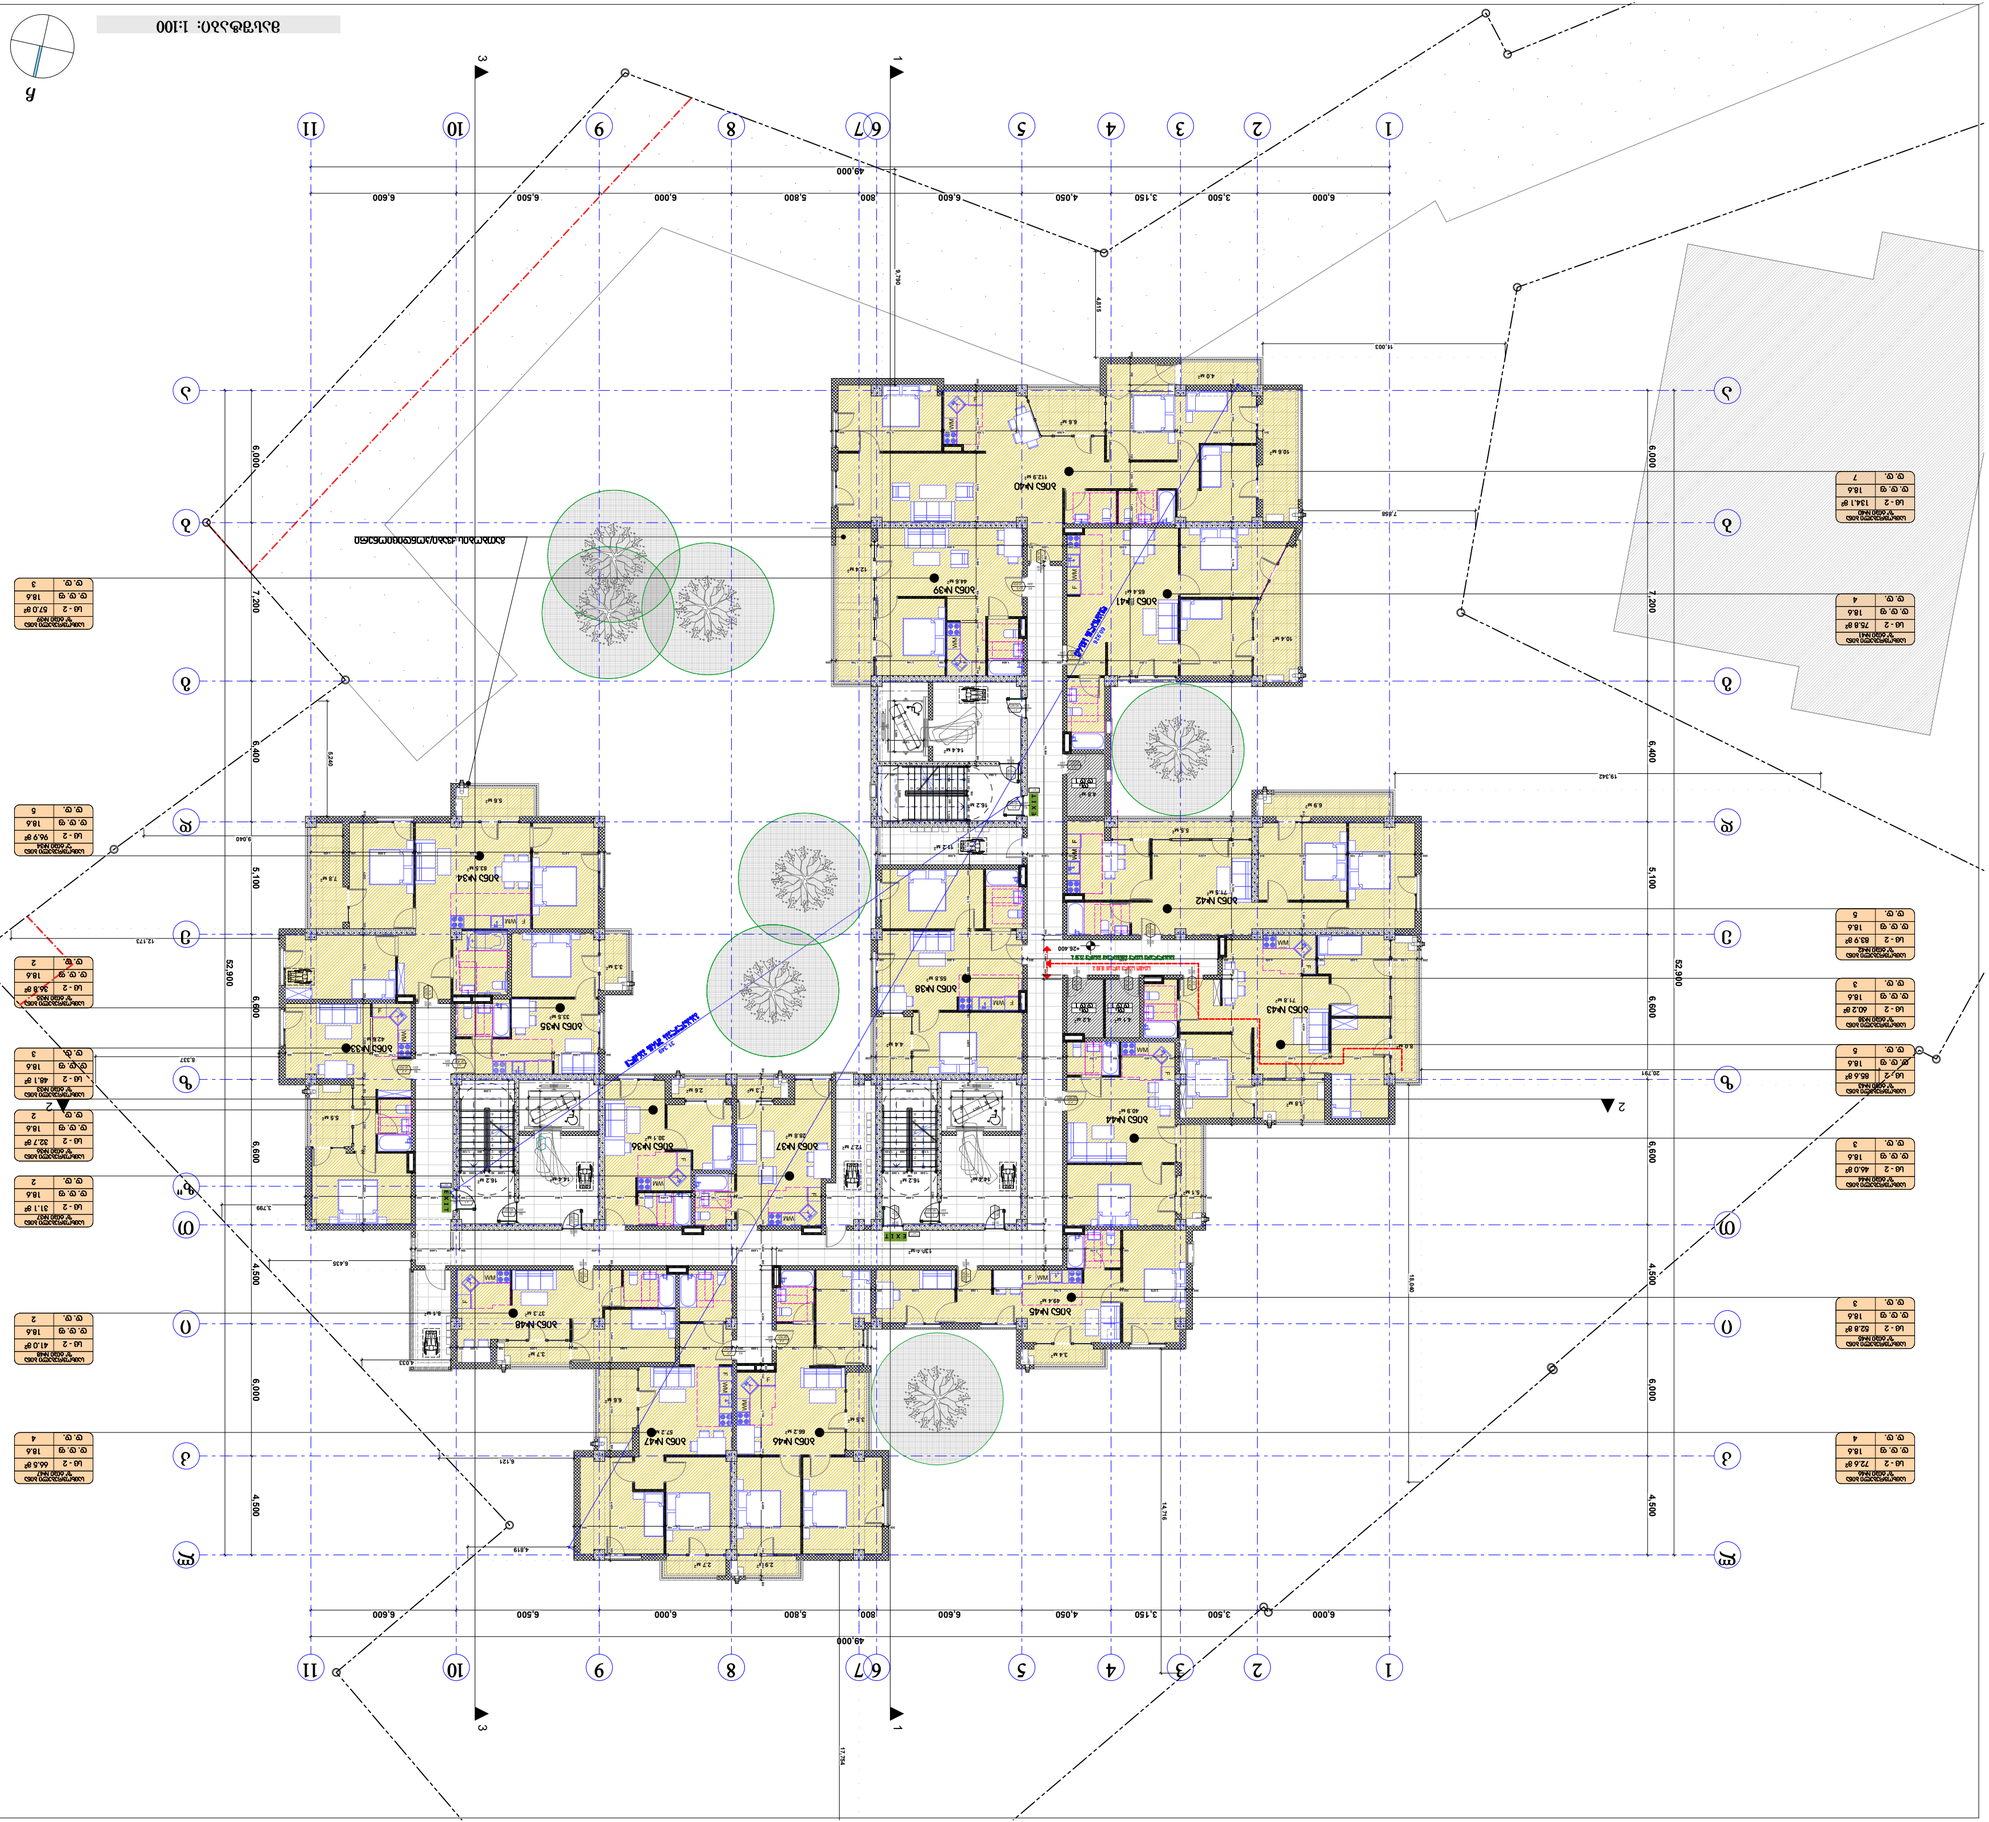
1
2
3
4
5
6
7
8
9
10
11
1:100
49.000
6.000
3.500
3.150
4.050
5.600
800
5.800
6.000
6.500
6.600
7.200
6.400
5.100
4.500
6.600
6.600
6.600
6.000
4.500
6.000










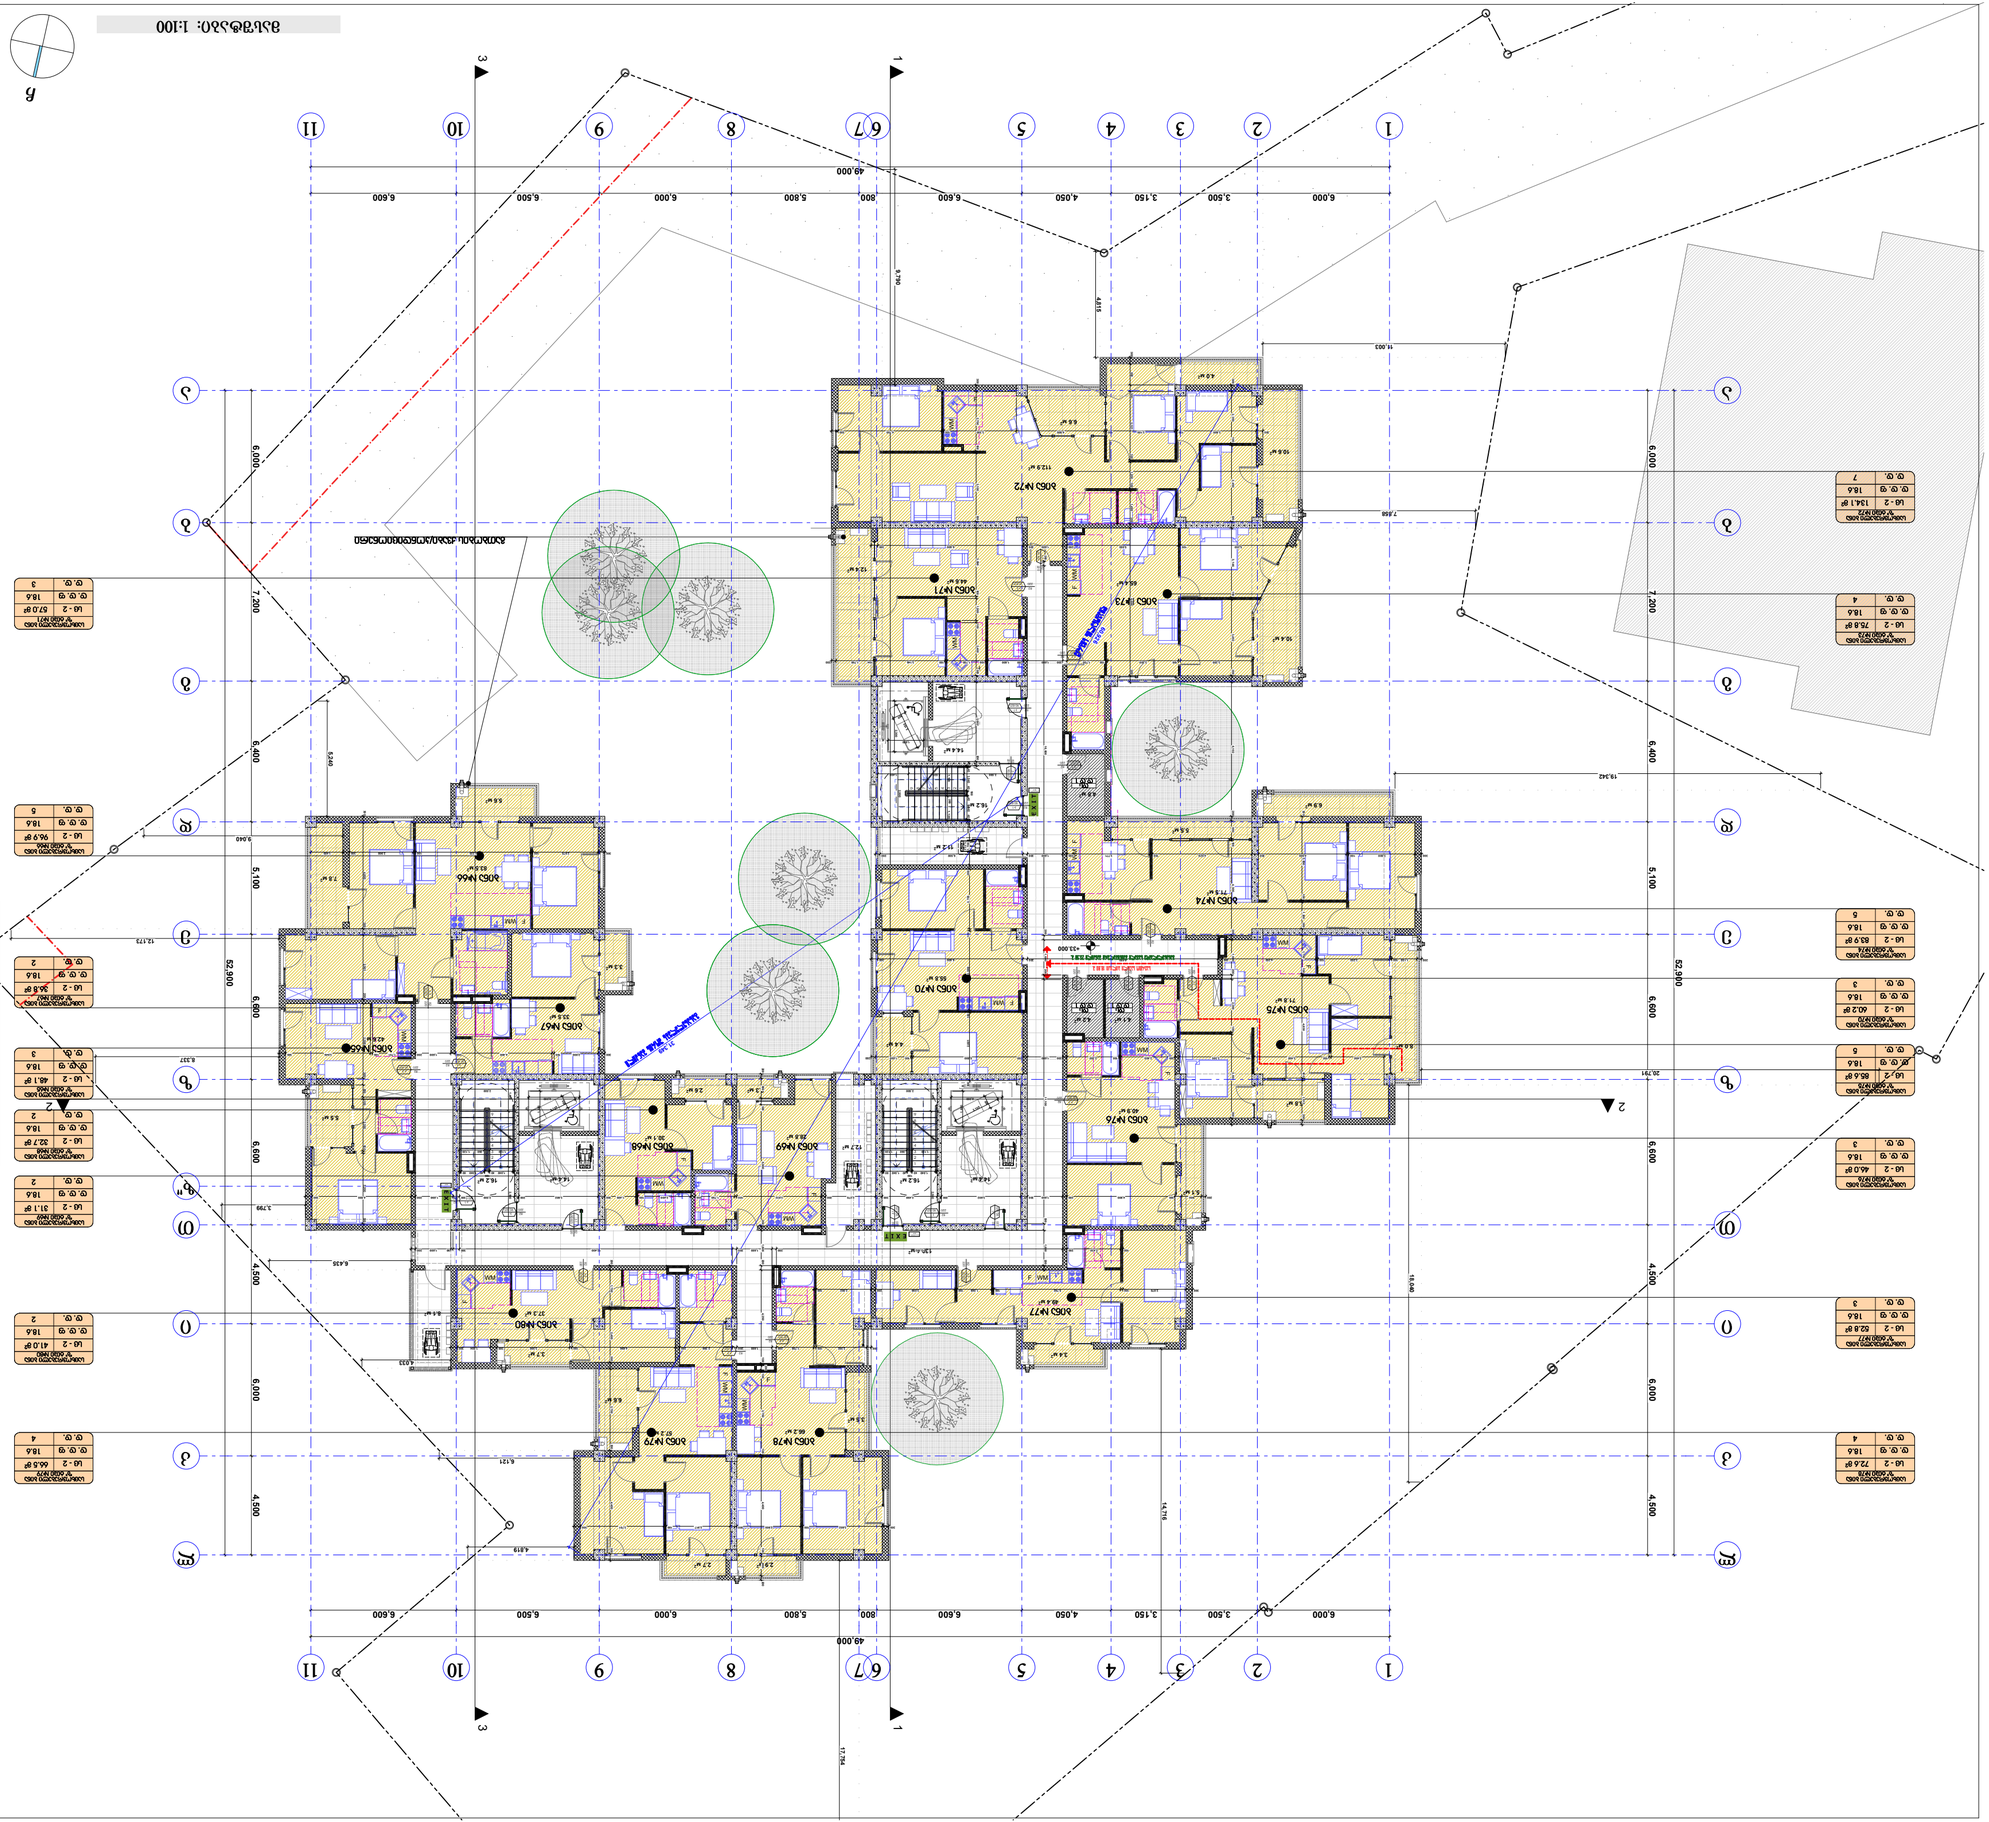

























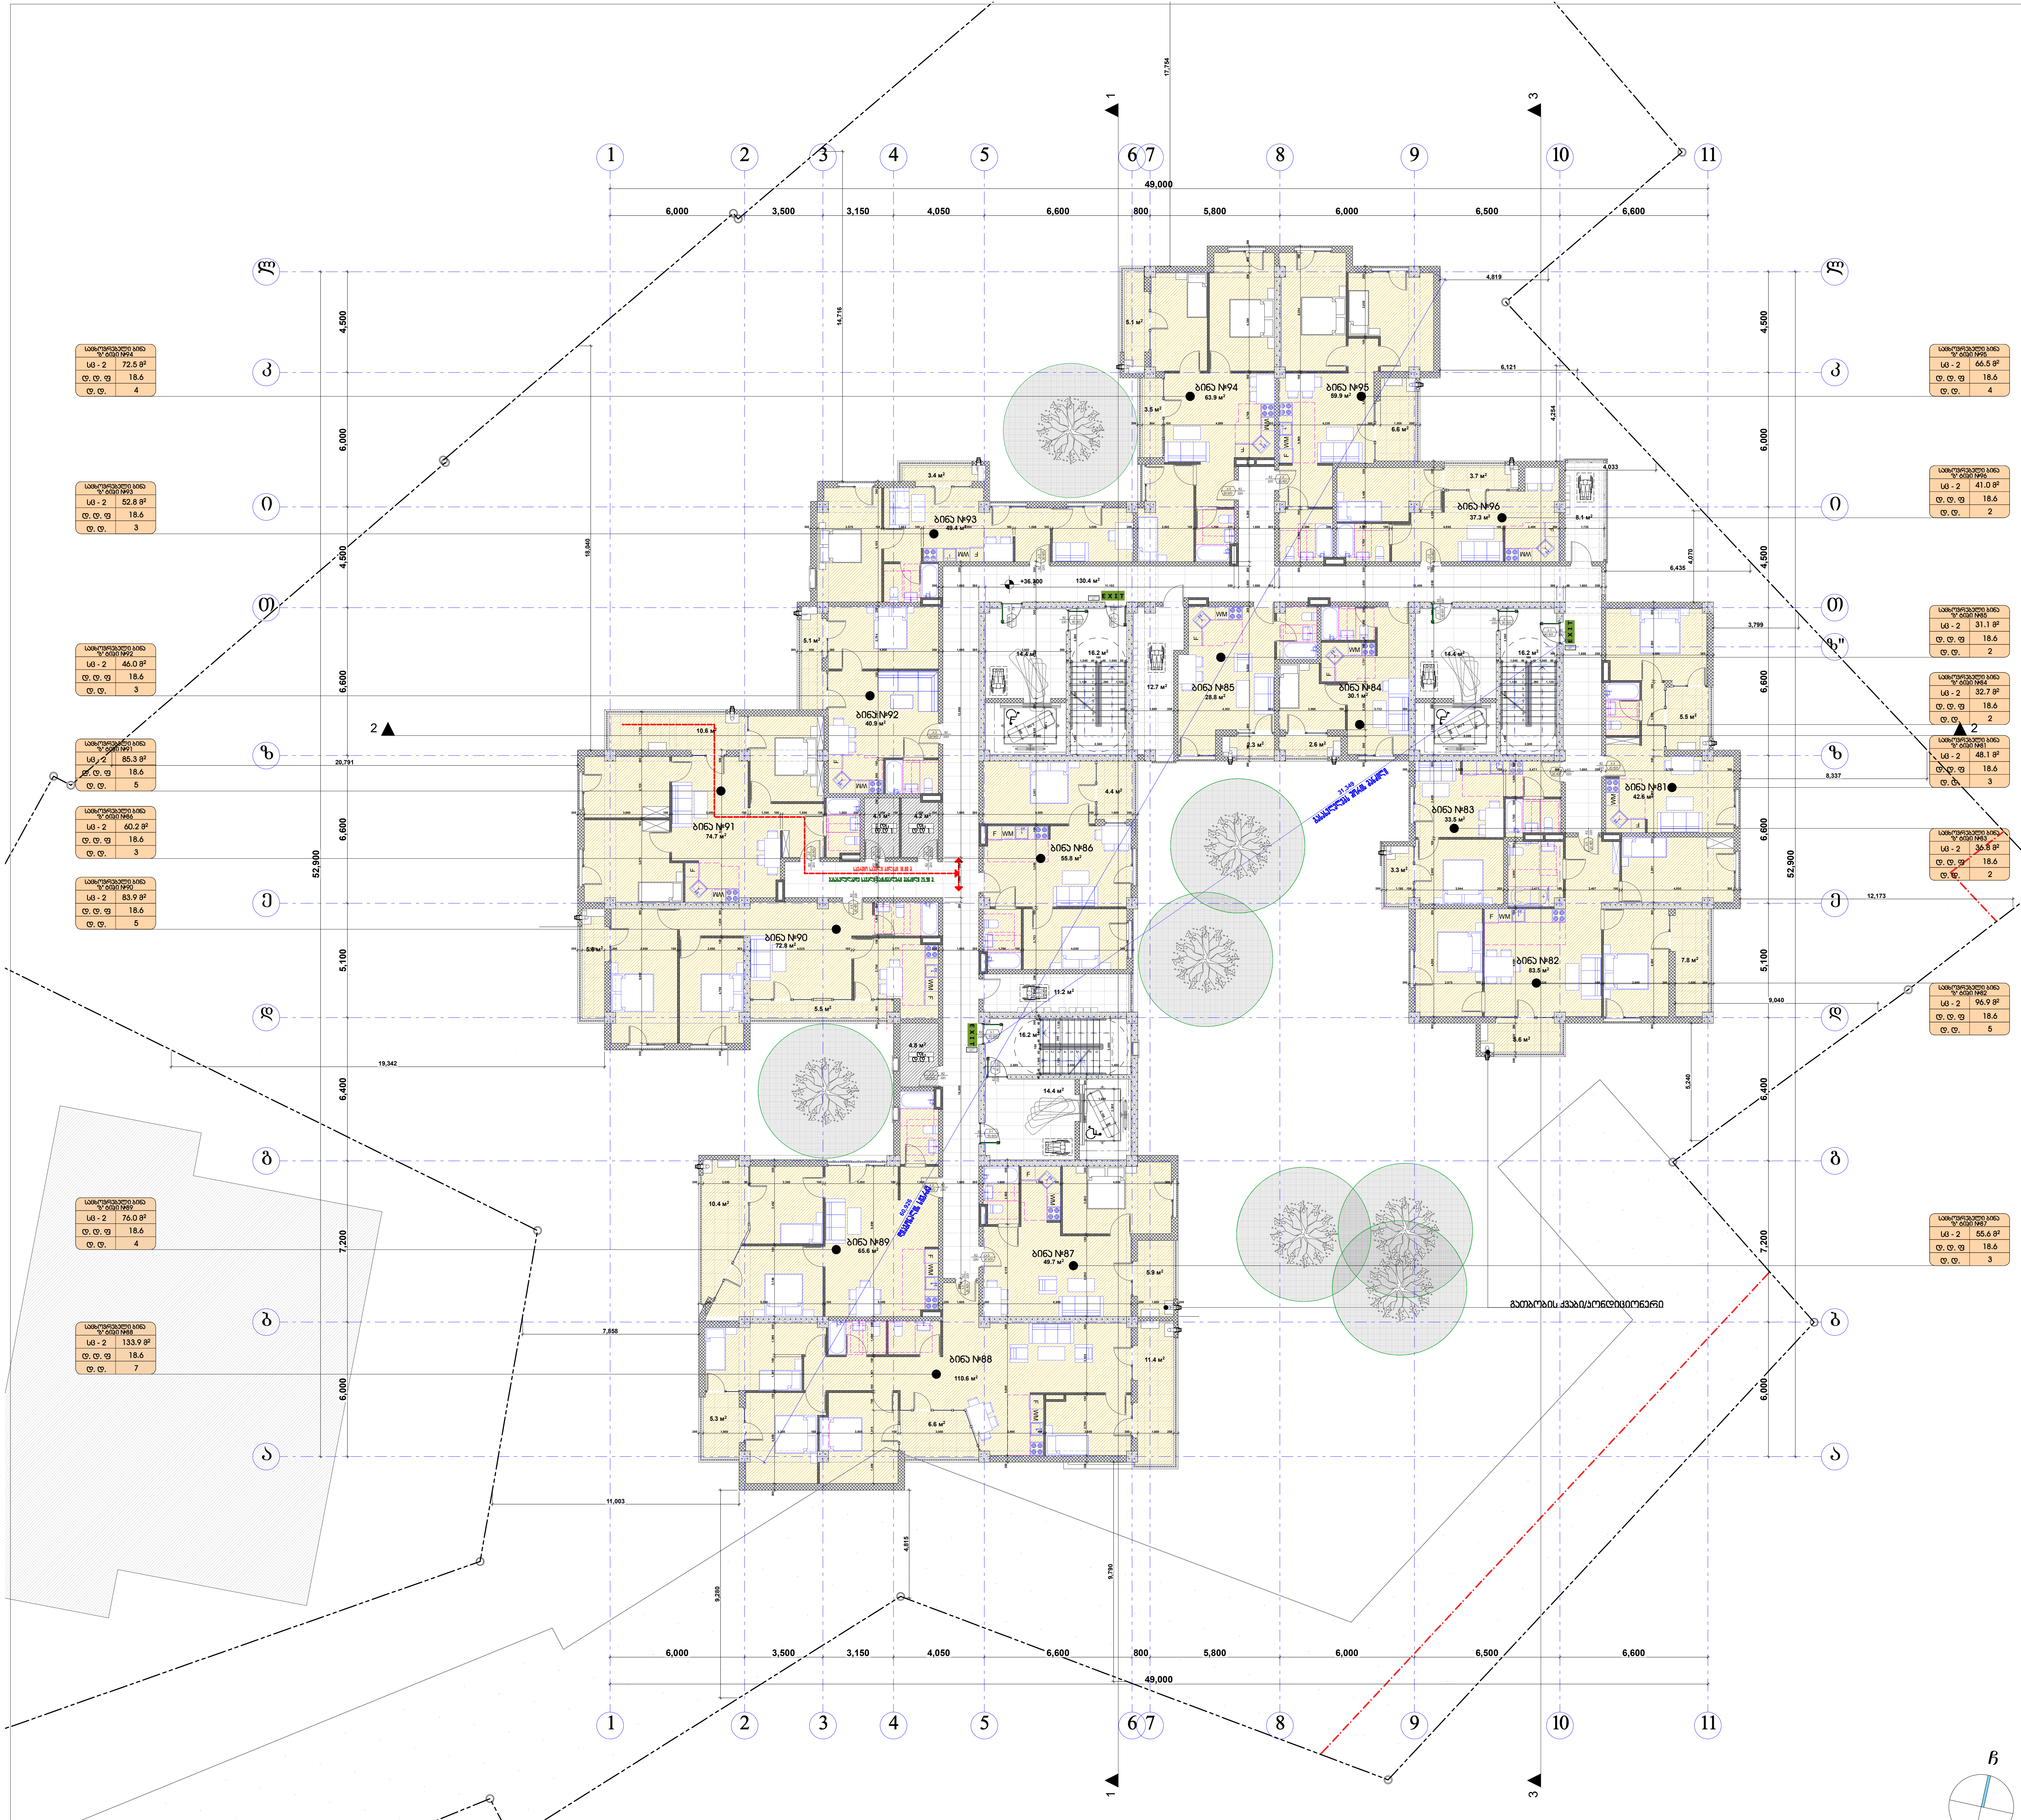

მასშტაბი: 1:100

პირობითი ნიშნები:

- მიწის ნაკვეთის საზღვარი
- ბეტონი
- ბლოკი
- ტიხარი
- ერთფრთიანი კარი
- ერთფრთიანი კარი ზღურბლით
- ორფრთიანი კარი
- ორფრთიანი კარი ზღურბლით

82 / 235 — 90 წთ / კ1: კარის თავისუფალი სიგანე; ხანძარმედეგობა; კარის ნუმერაცია; კარის თავისუფალი სიმაღლე

საცხოვრებელი ბინა "ზ" ბინა №---	
სფ - 2	115.5 მ2
დ.დ.ფ	18.6
დ.დ.	7

სივრცის დასახელება; მთლიანი ფართი; დაკავებულობის დატვირთვის ფაქტორი; დაკავებულობის დატვირთვა; დაკავებულობის ჯგუფი

გასასვლელთან მისადგომი მაქსიმალური სავალი მანძილი

EXIT — გასასვლელის აღმნიშვნელი განათებული ნიშანი

დაკავებულობის ჯგუფების აღნიშვნები

დაკავებულობის ჯგუფები	დაკავებულობის ჯგუფის აღნიშვნა	ფერის კოდი
თავშეყრის ჯგუფი(თშ)		RGB (34,139,34)
საქმიანი ჯგუფი(სქ)		RGB (79,12,187)
საგანმანათლებლო ჯგუფი - (სგ)		RGB (245,99,20)
სამრეწველო ჯგუფი (სმ)		RGB (160,32,240)
დიდი საფრთხის შემცველი ჯგუფი - (დსშ)		RGB (94,8,58)
დაწესებულებითი ჯგუფი (დწ)		RGB (0,0,255)
სავაჭრო ჯგუფი (სვ)		RGB (255,0,0)
საცხოვრებელი ჯგუფი (სც)		RGB (220,185,0)
სასაწყობო ჯგუფი (სწ)		RGB (136,135,134)
დამხმარე ჯგუფი (დხ)		RGB (57,57,56)

შენიშვნა:

ავტოსადგომის იატაკის ზედაპირი იქნება ბეტონის ან მსგავსი არაწვადი მასალის, რომელსაც არ ექნება შეწოვის უნარი

შპს "კარკასი"

ს/კ 430029015

მრავალფუნქციური შენობა კომერციულ-საცხოვრებელი

უძრავი ქონების საკადასტრო კოდი: 01.11.12.018.818

მისამართი: ქალაქი თბილისი, გლდანის "ა" მ/რ, ხიზანიშვილის ქუჩის მიმდებარედ; ქალაქი თბილისი, ხიზაბავრის ქუჩა; ქალაქი თბილისი, ხიზაბავრის ქუჩა №13-ის მიმდებარედ;

მეთორმეტე სართულის გეგმა +36.30 ნიშნულზე მ.1:200

ნახაზის კოდი

აე - 100 - დგ

თანამდებობა	გვარი	ხელმოწერა	სტად.
დირექტორი:	ი. აბაბაშვილი		პროექ.
მთ. არქიტექტორი:	ზ. ქანთარია		მუშ.რ.
არქიტექტორი:	გ. ჯინჭარაძე		
მთ. კონსტრუქტორი:	ა.კორკოტაშვილი		ფ. №___

თბილისი 2021წ. A-0








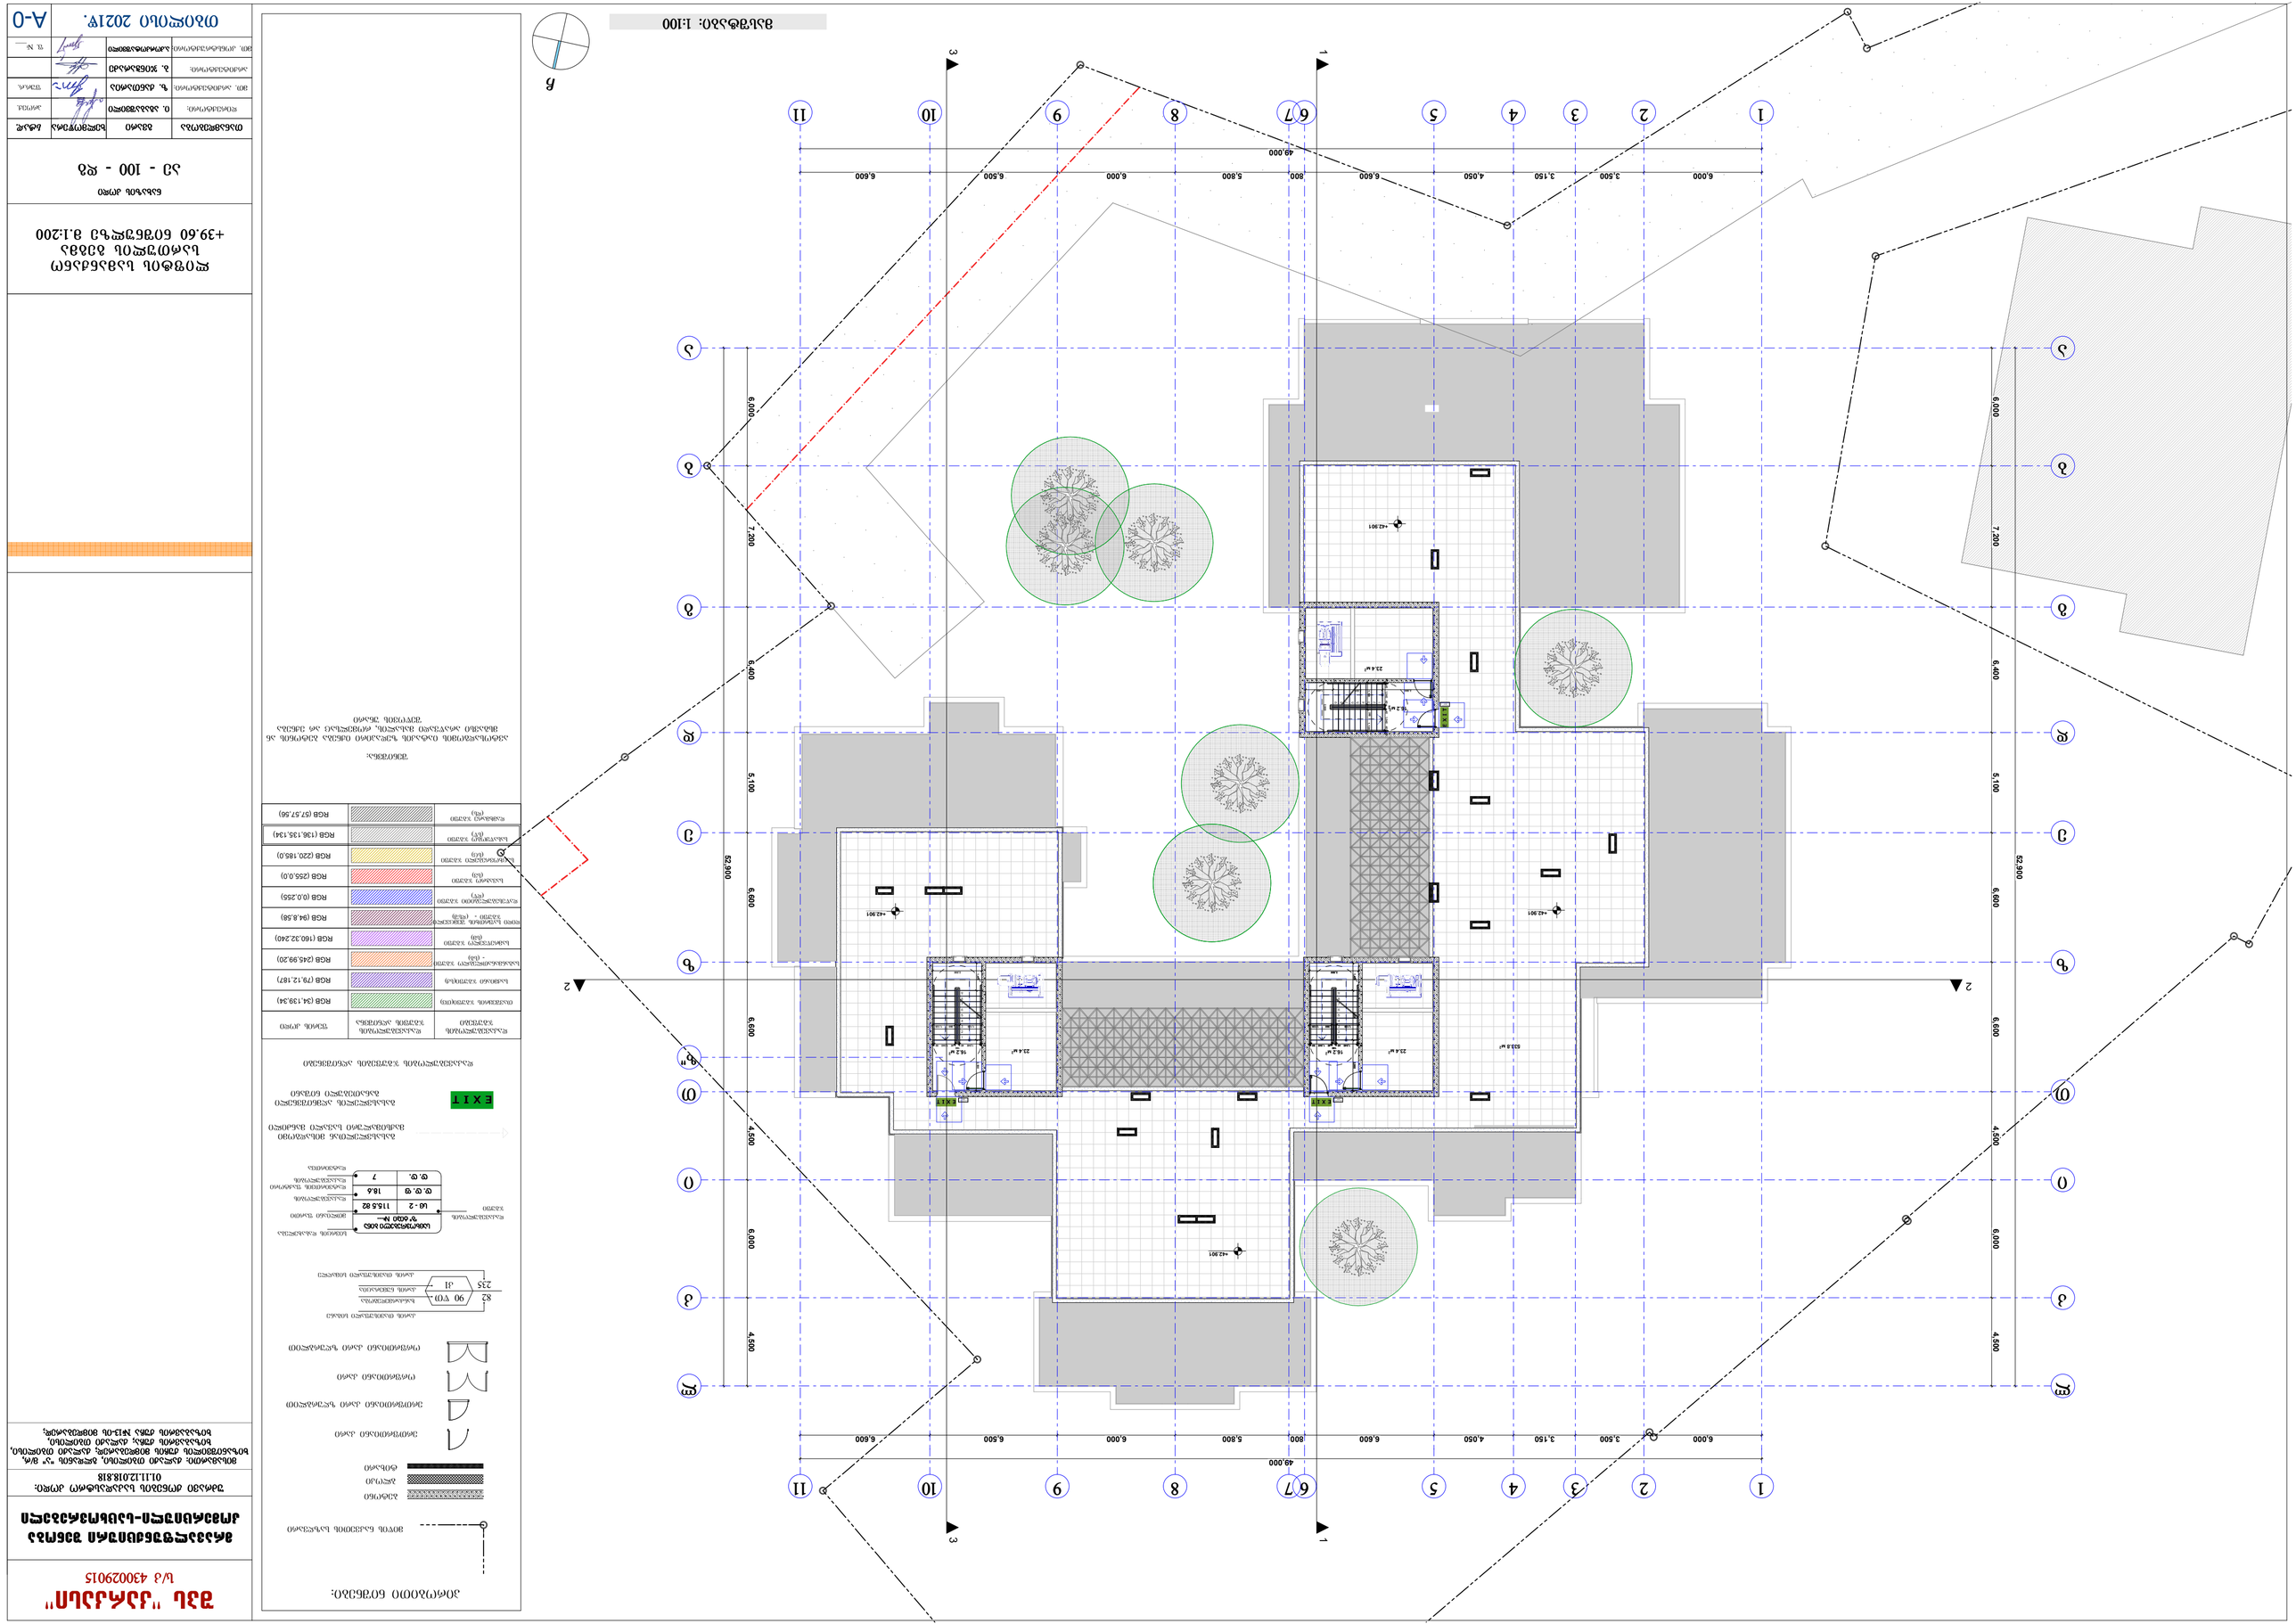




ნახაზის ტიპი

ა3 - 100 - ჯა

თანამშრომელი	ხელი	ნიშნული/თარიღი	
პროექტის ავტორი	ზ. ჯიმშელაშვილი		
პროექტის ავტორი	ა. ჯიმშელაშვილი		
ტექ. კონტროლი	ნ. ნ—		














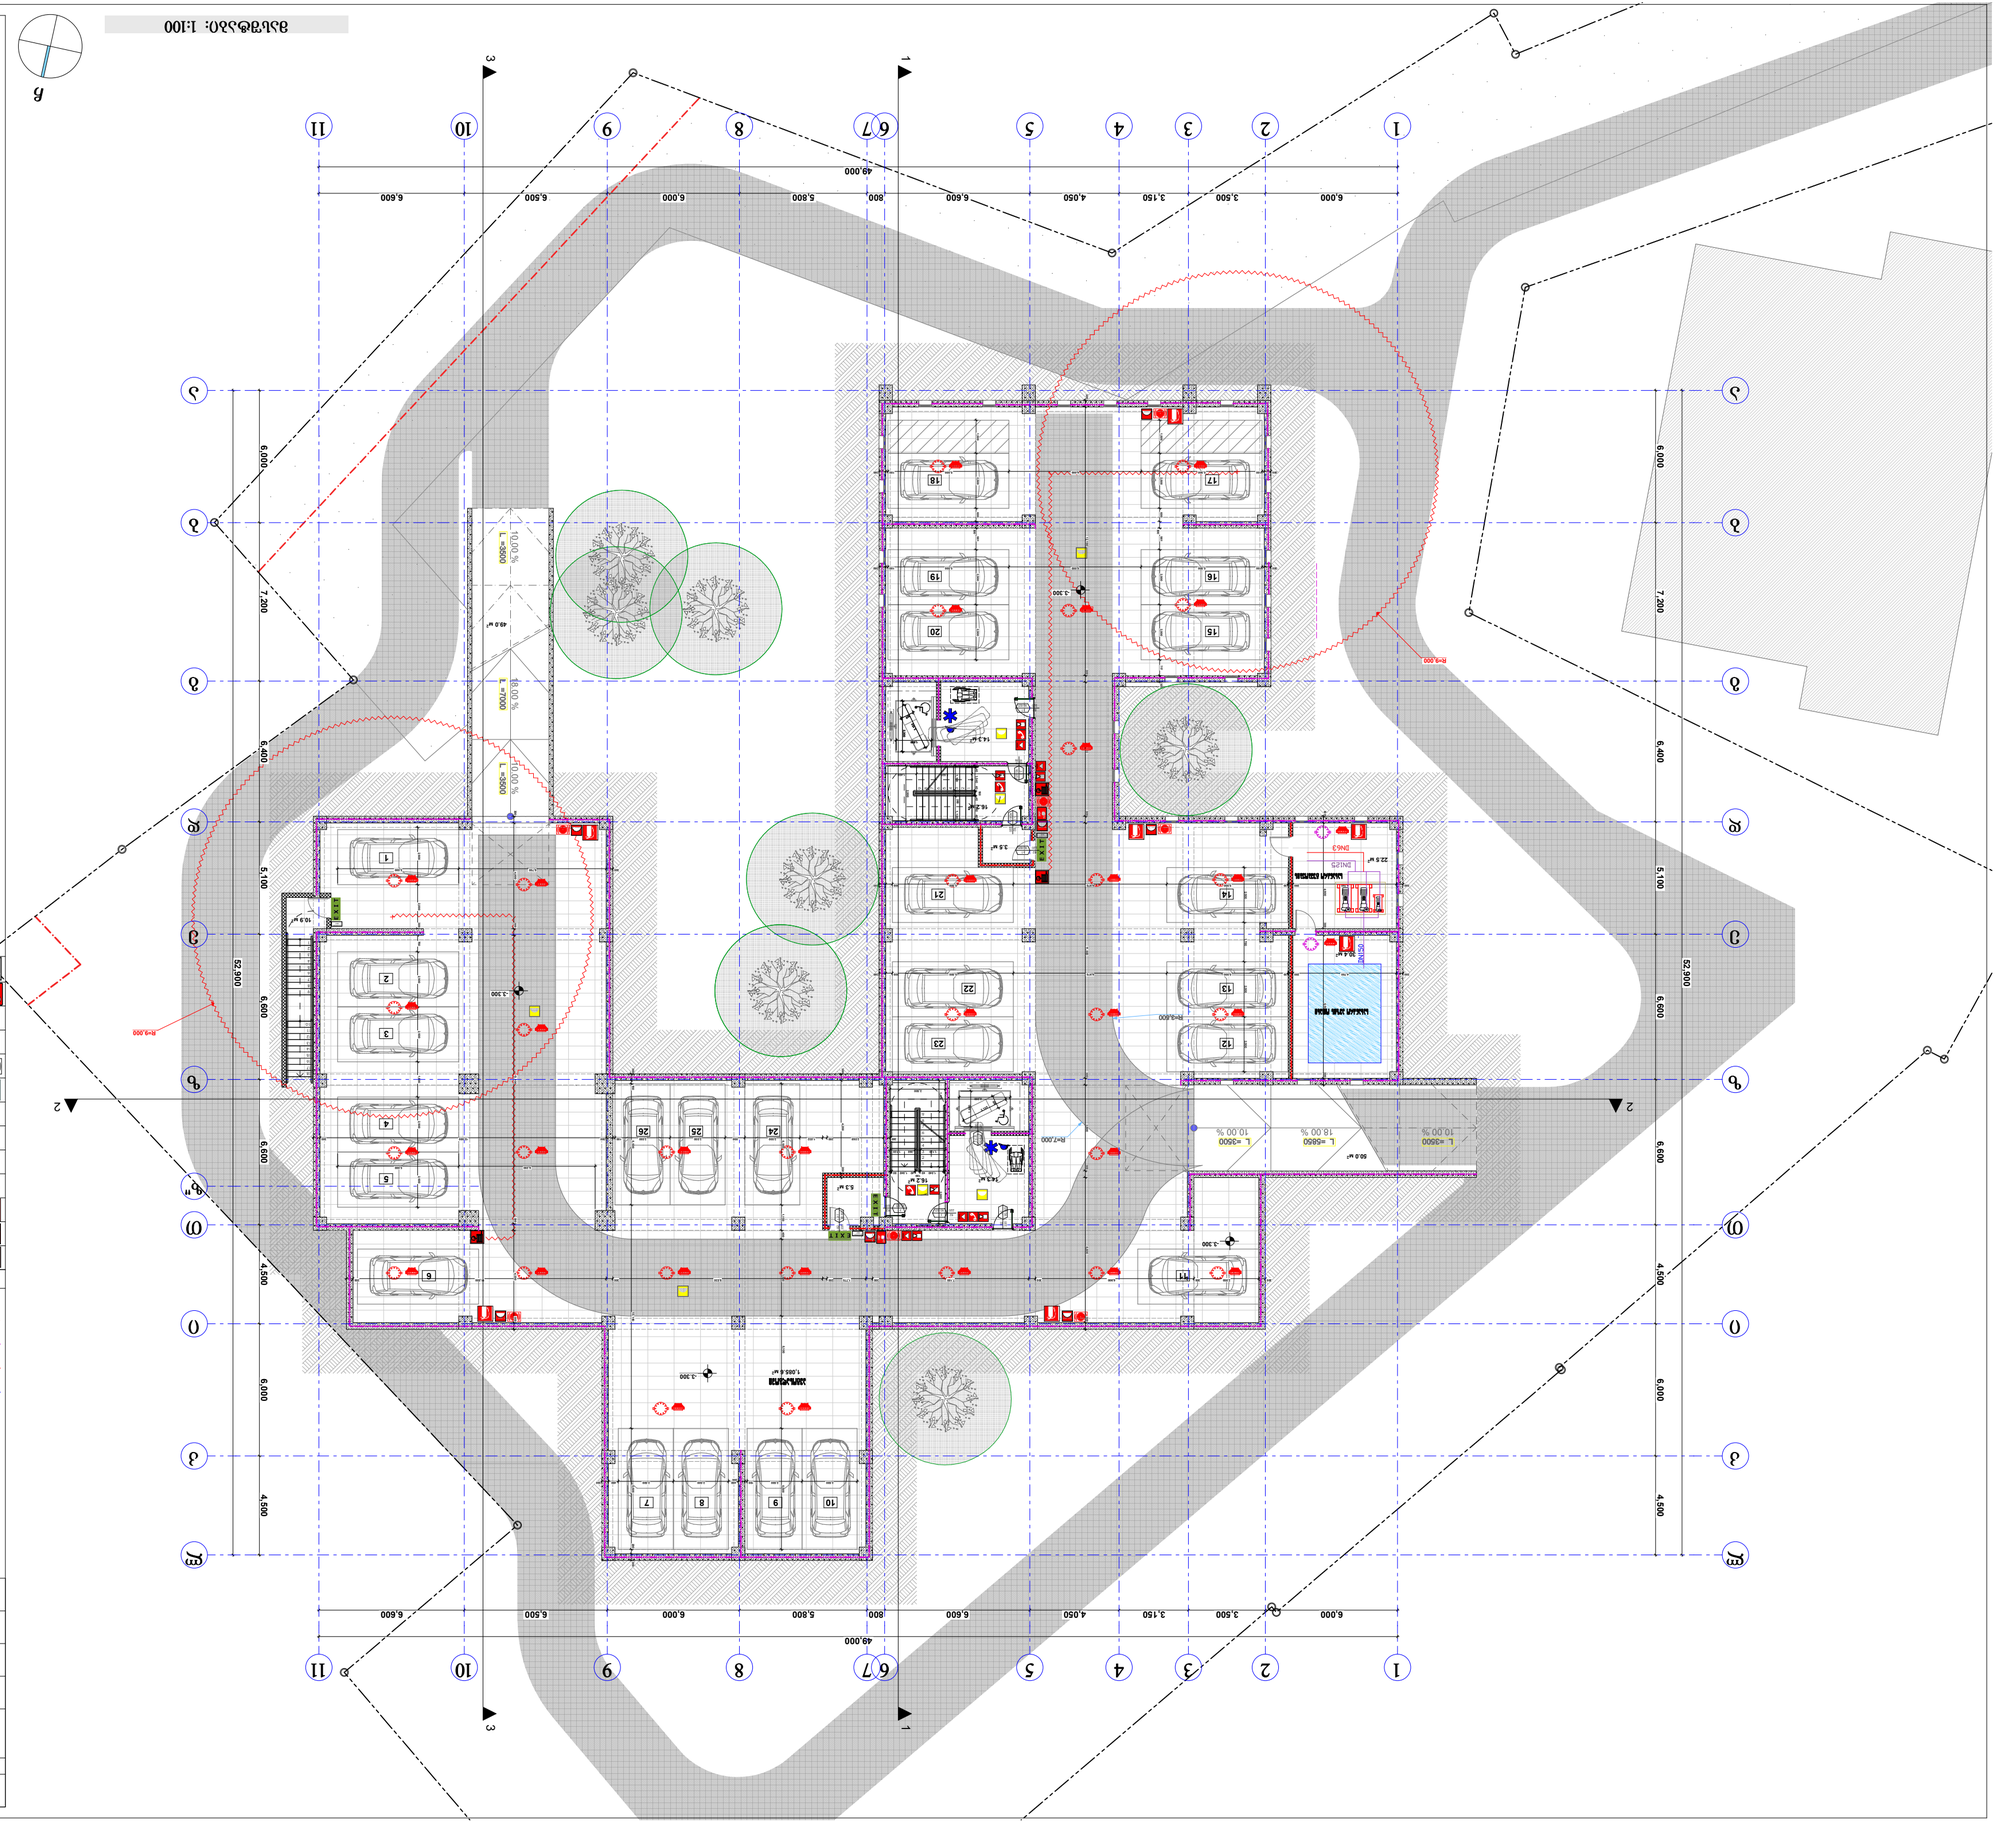
1
2
3
4
5
6
7
8
9
10
11
49.000
52.900
6.000
3.500
3.150
4.050
800
5.800
6.000
6.500
6.600
7.200
6.400
5.100
4.500
R9.000
R9.000
R12.000
R12.000
R12


ბაღშენობა 1:100
1
2
3
4
5
6
7
8
9
10
11
49.000
6.000
3.500
3.150
4.050
800
6.600
5.800
6.000
5.500
6.600
52.800
6.000
4.500
6.000
7.200
5.100
6.400
EXIT
ბეტონის ღობე
ასფალტი
ბეტონის ბორდიური
ბეტონის ფილა

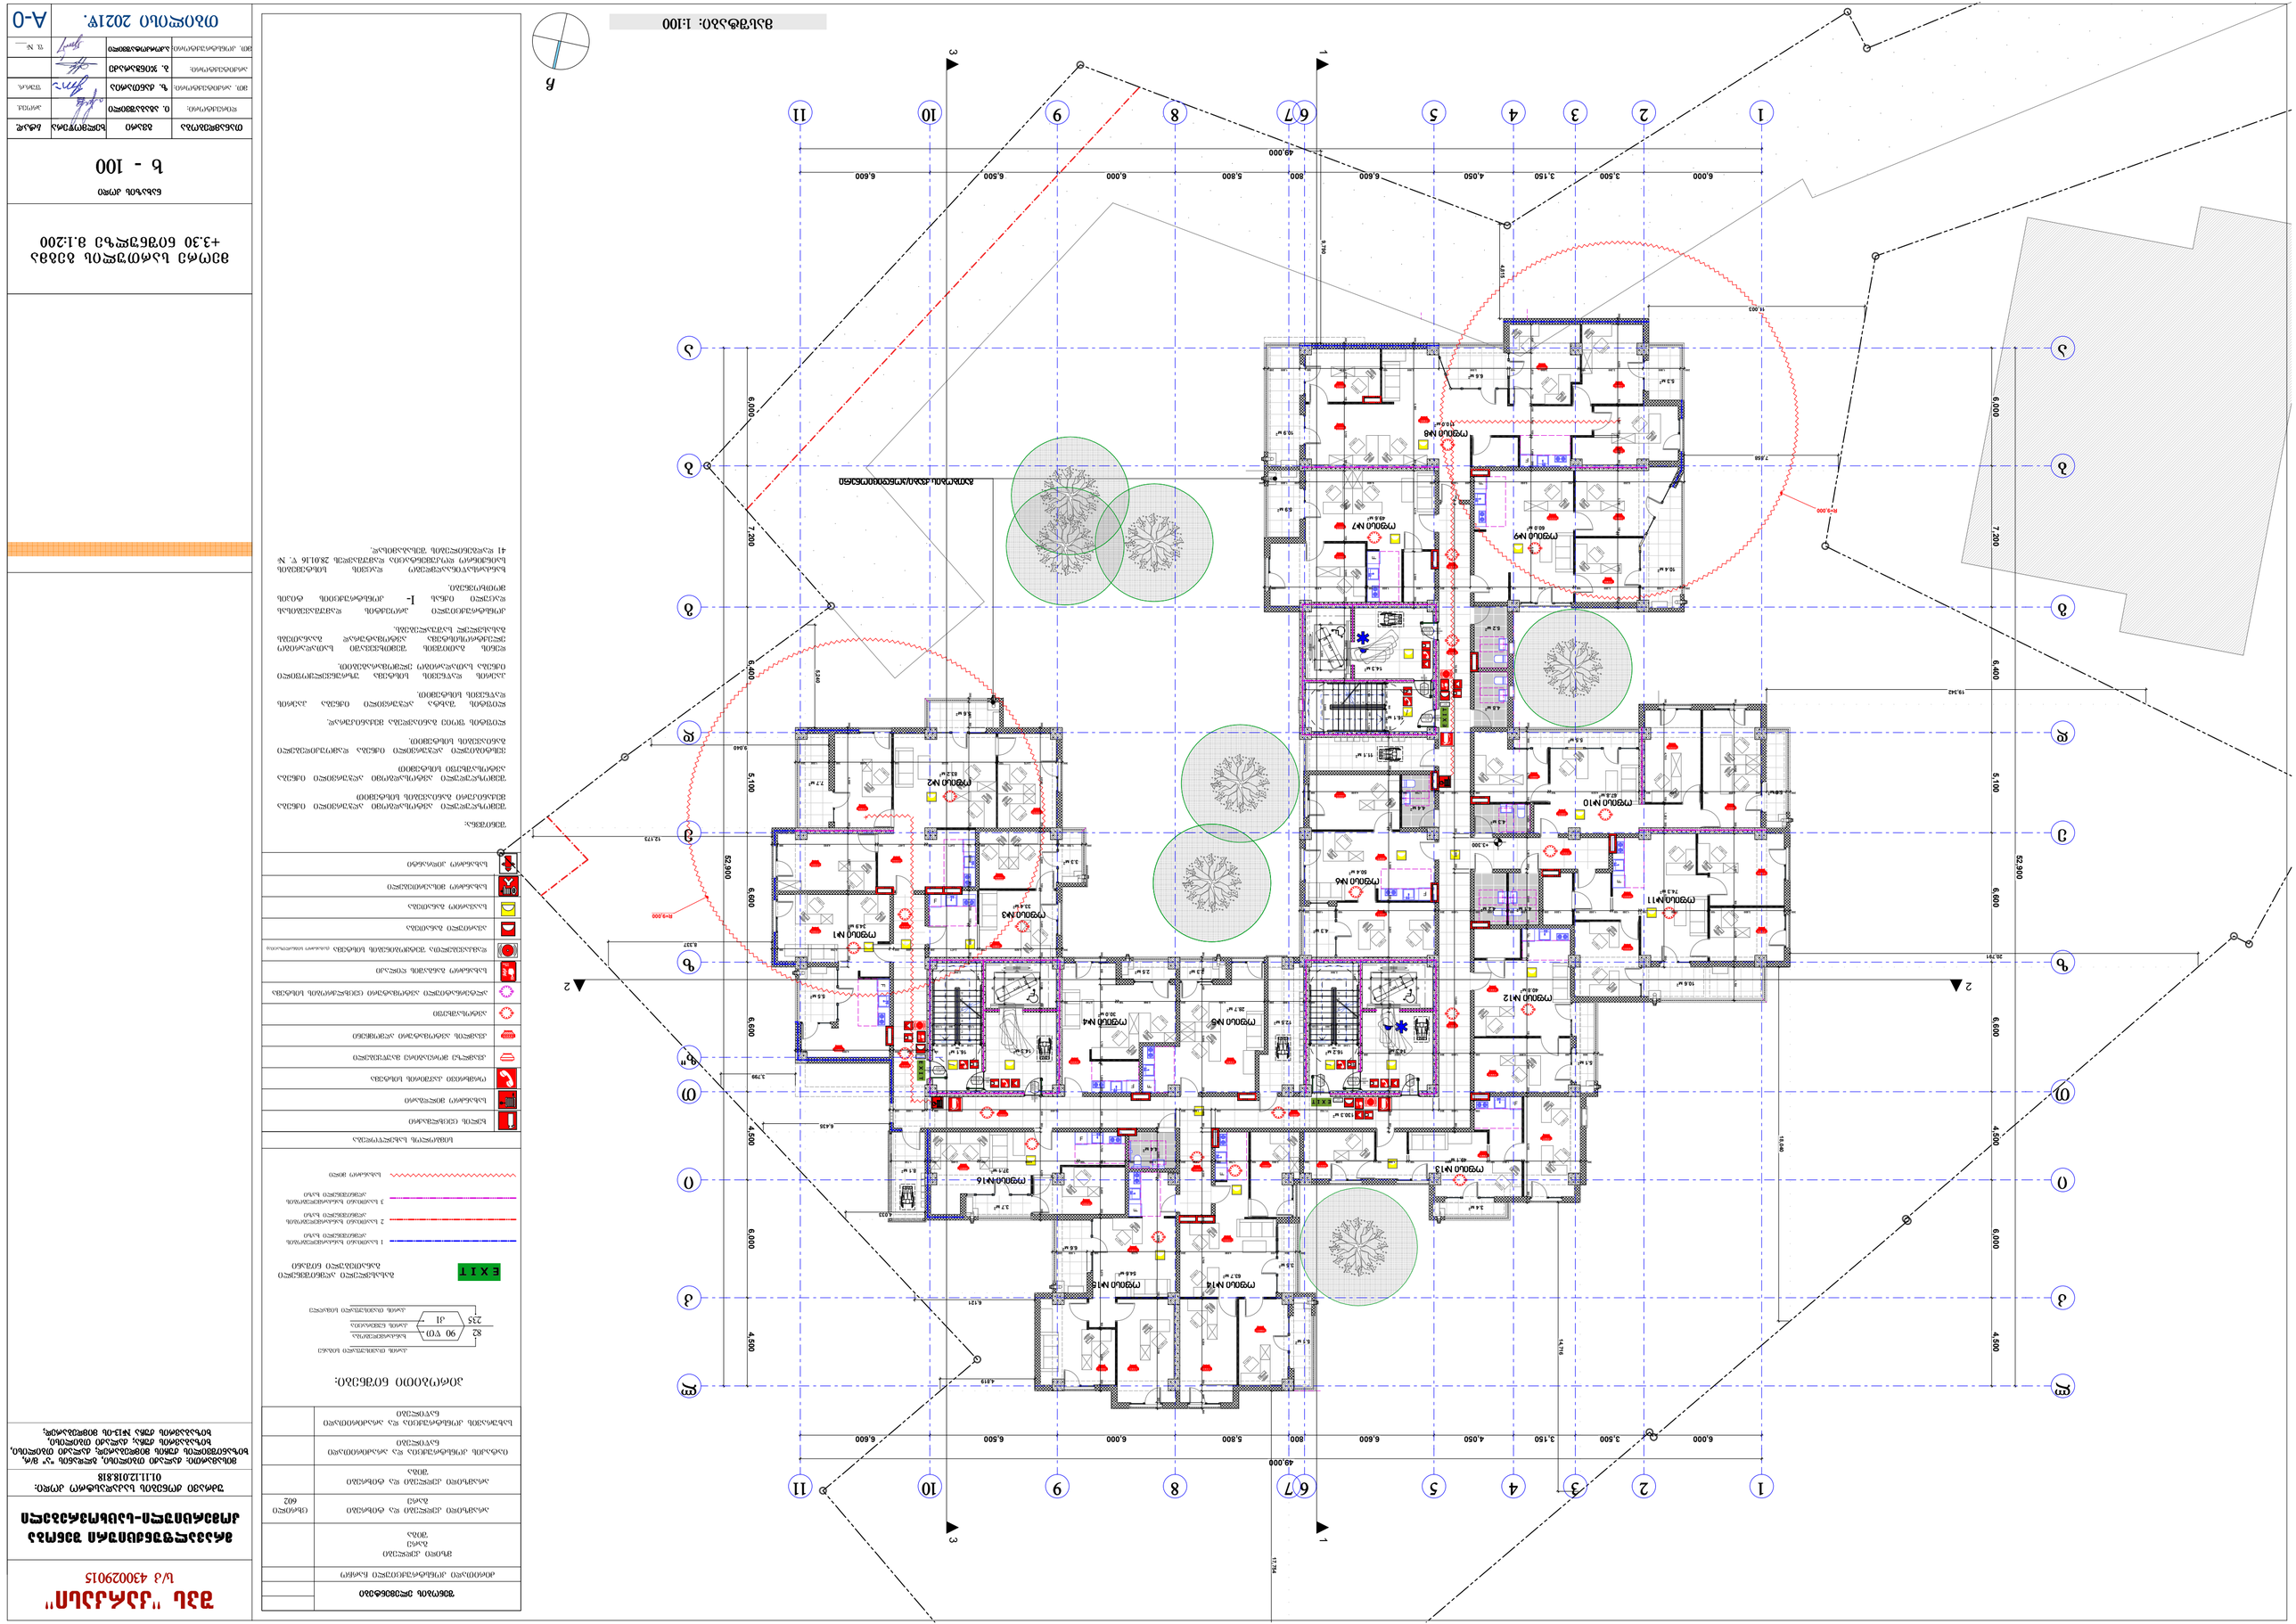

ვაკის ტერიტორიაზე მრავალბინიანი საცხოვრებელი კორპუსების მშენებლობა-საპროექტო დოკუმენტაცია

ნებართვის პირობების შესრულების ვადა
01.11.2018.818

ნებართვის მფლობელი
შპს „ვაკის ტერიტორია“
ს/კ 430029015

ნებართვის მიმღები
ფიზიკური პირი
პირადი ნომერი
ფიზიკური პირი ან იურიდიული პირის დასახელება, საიდენტიფიკაციო კოდი, საკონტაქტო ინფორმაცია
ფიზიკური პირი ან იურიდიული პირის დასახელება, საიდენტიფიკაციო კოდი, საკონტაქტო ინფორმაცია

პროექტის ავტორები

არქიტექტურული ნაწილის მთავარი არქიტექტორი	
არქიტექტურული ნაწილის ავტორი	
კონსტრუქციული ნაწილის ავტორი	
ინჟინერული ქსელების ნაწილის ავტორი	

ნებართვის გაცემის თარიღი და ნომერი

ნებართვის ანულირების თარიღი და ნომერი

ნებართვის გაცემაზე უარის თქმის თარიღი და ნომერი

ნებართვის ანულირების საფუძველი

ნებართვის გაცემაზე უარის თქმის საფუძველი

ნებართვის გაცემაზე უარის თქმის საფუძველი

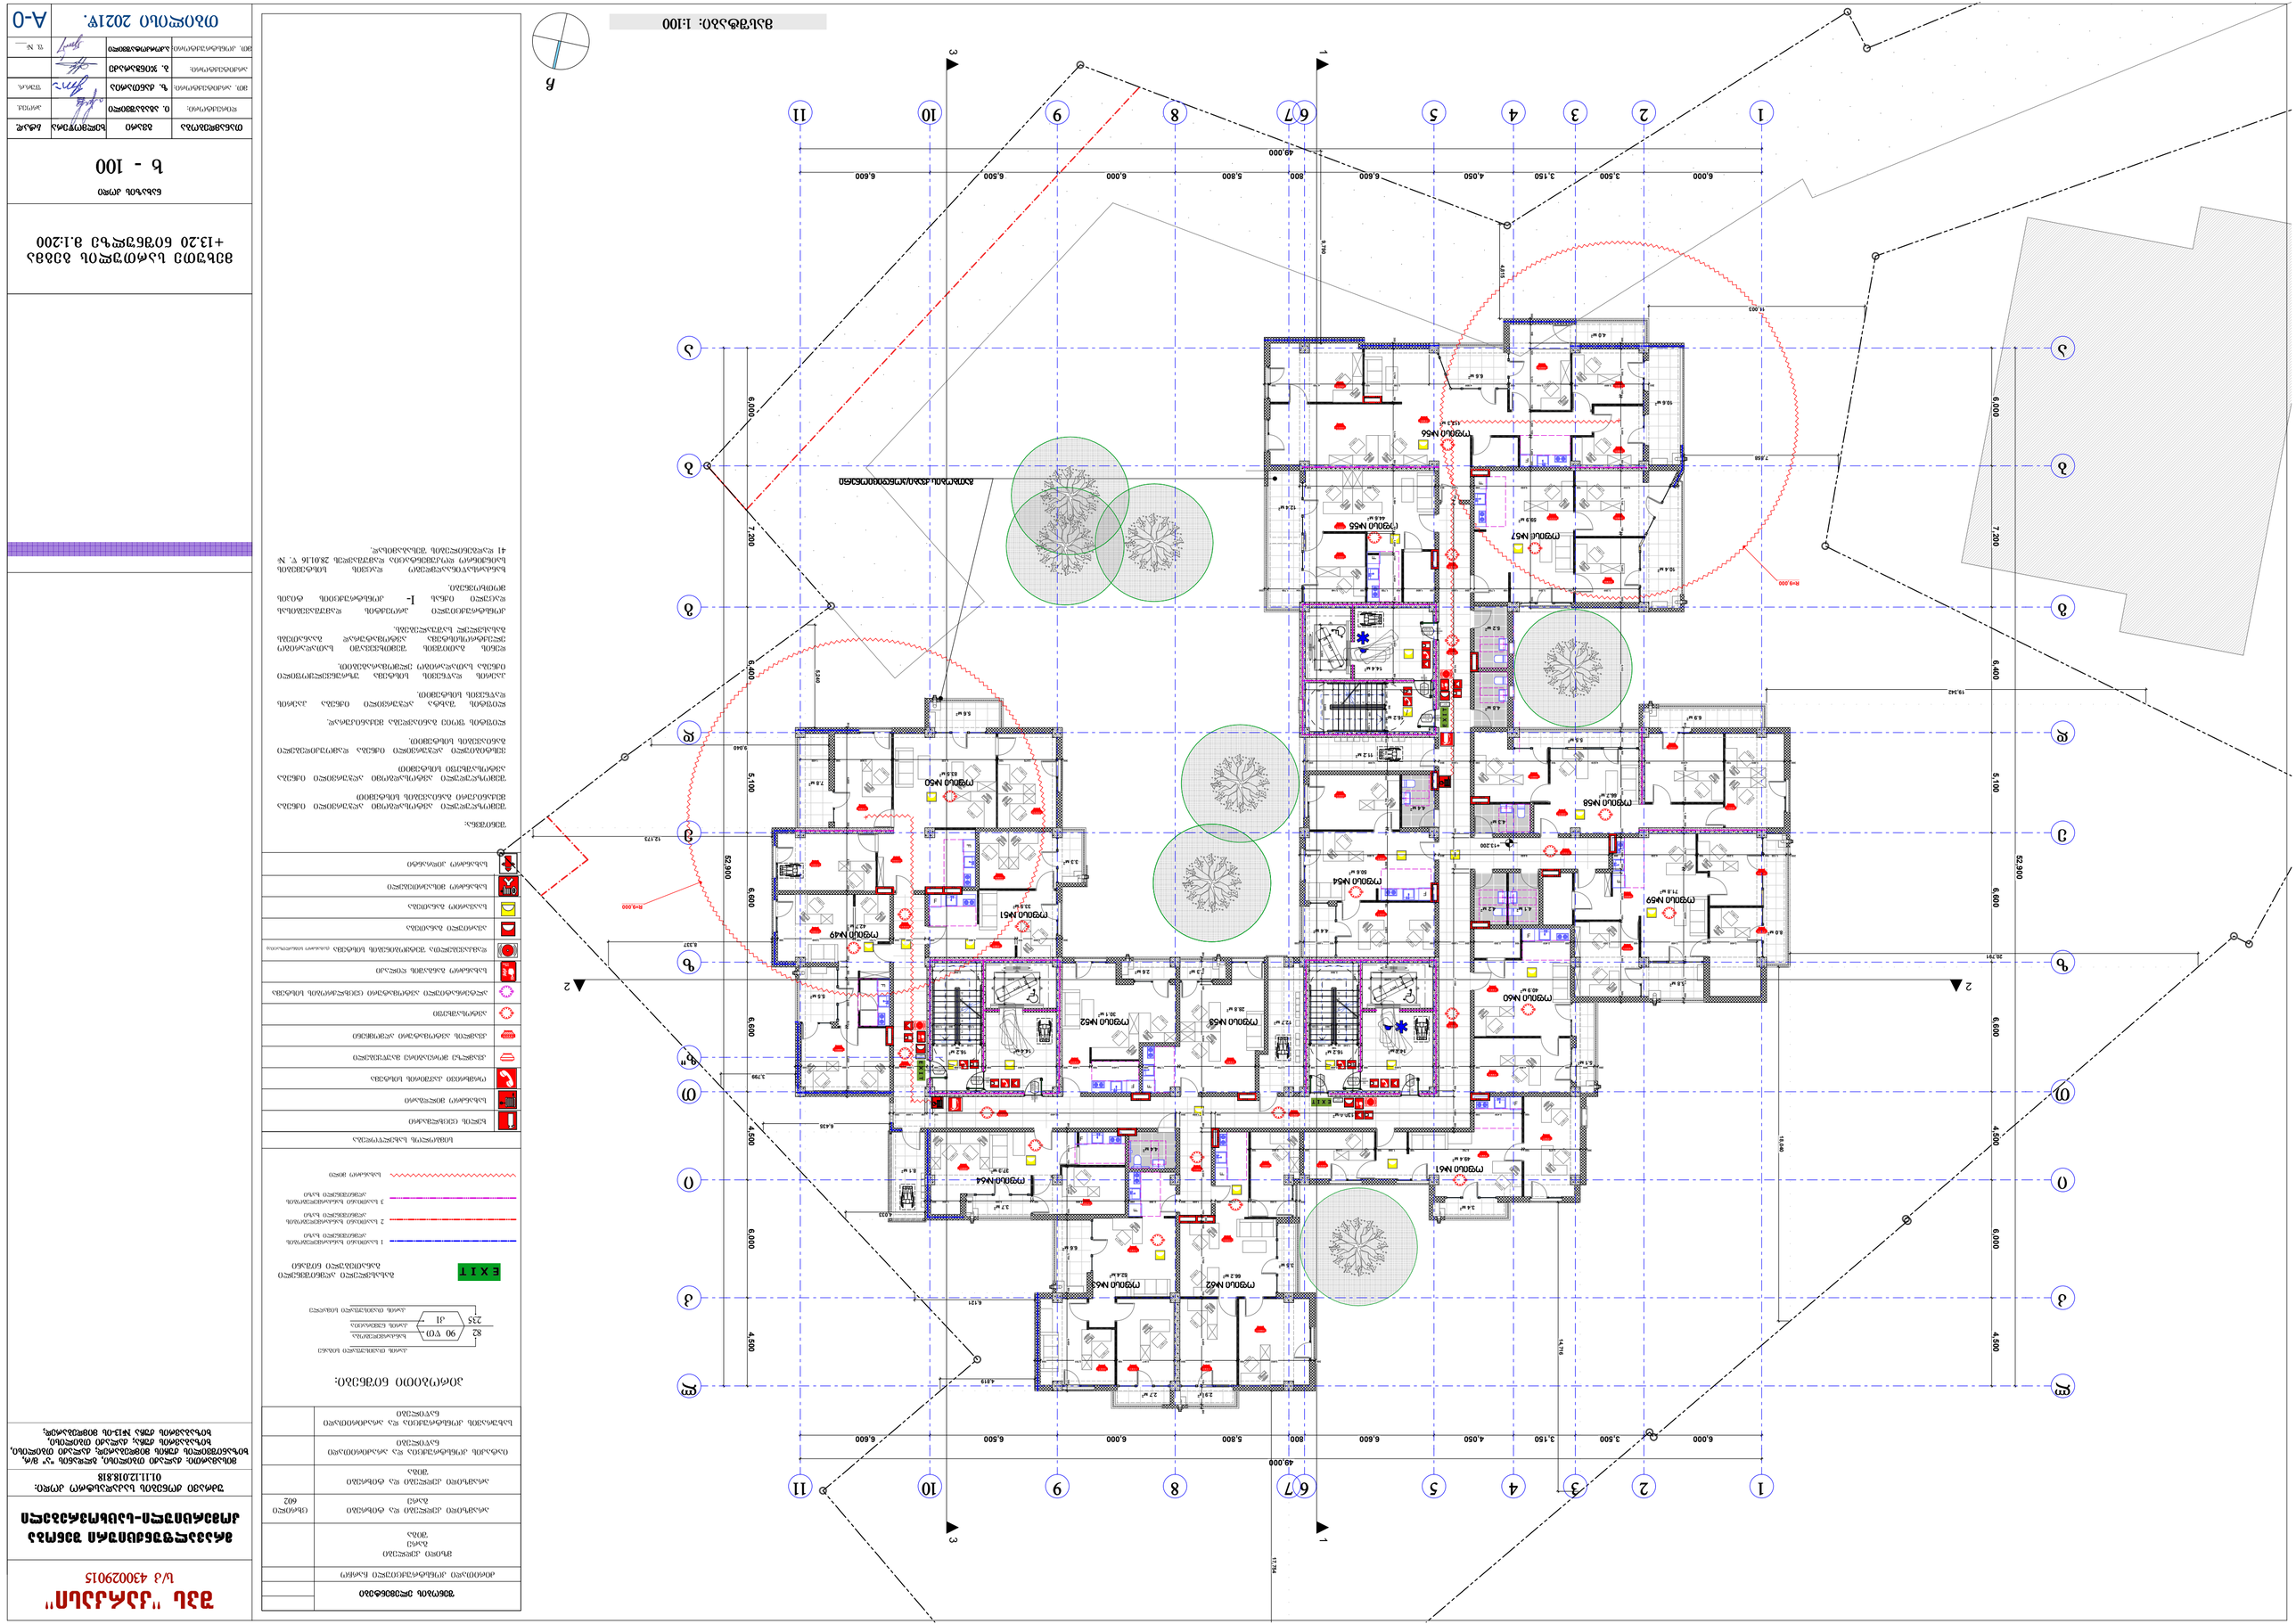




















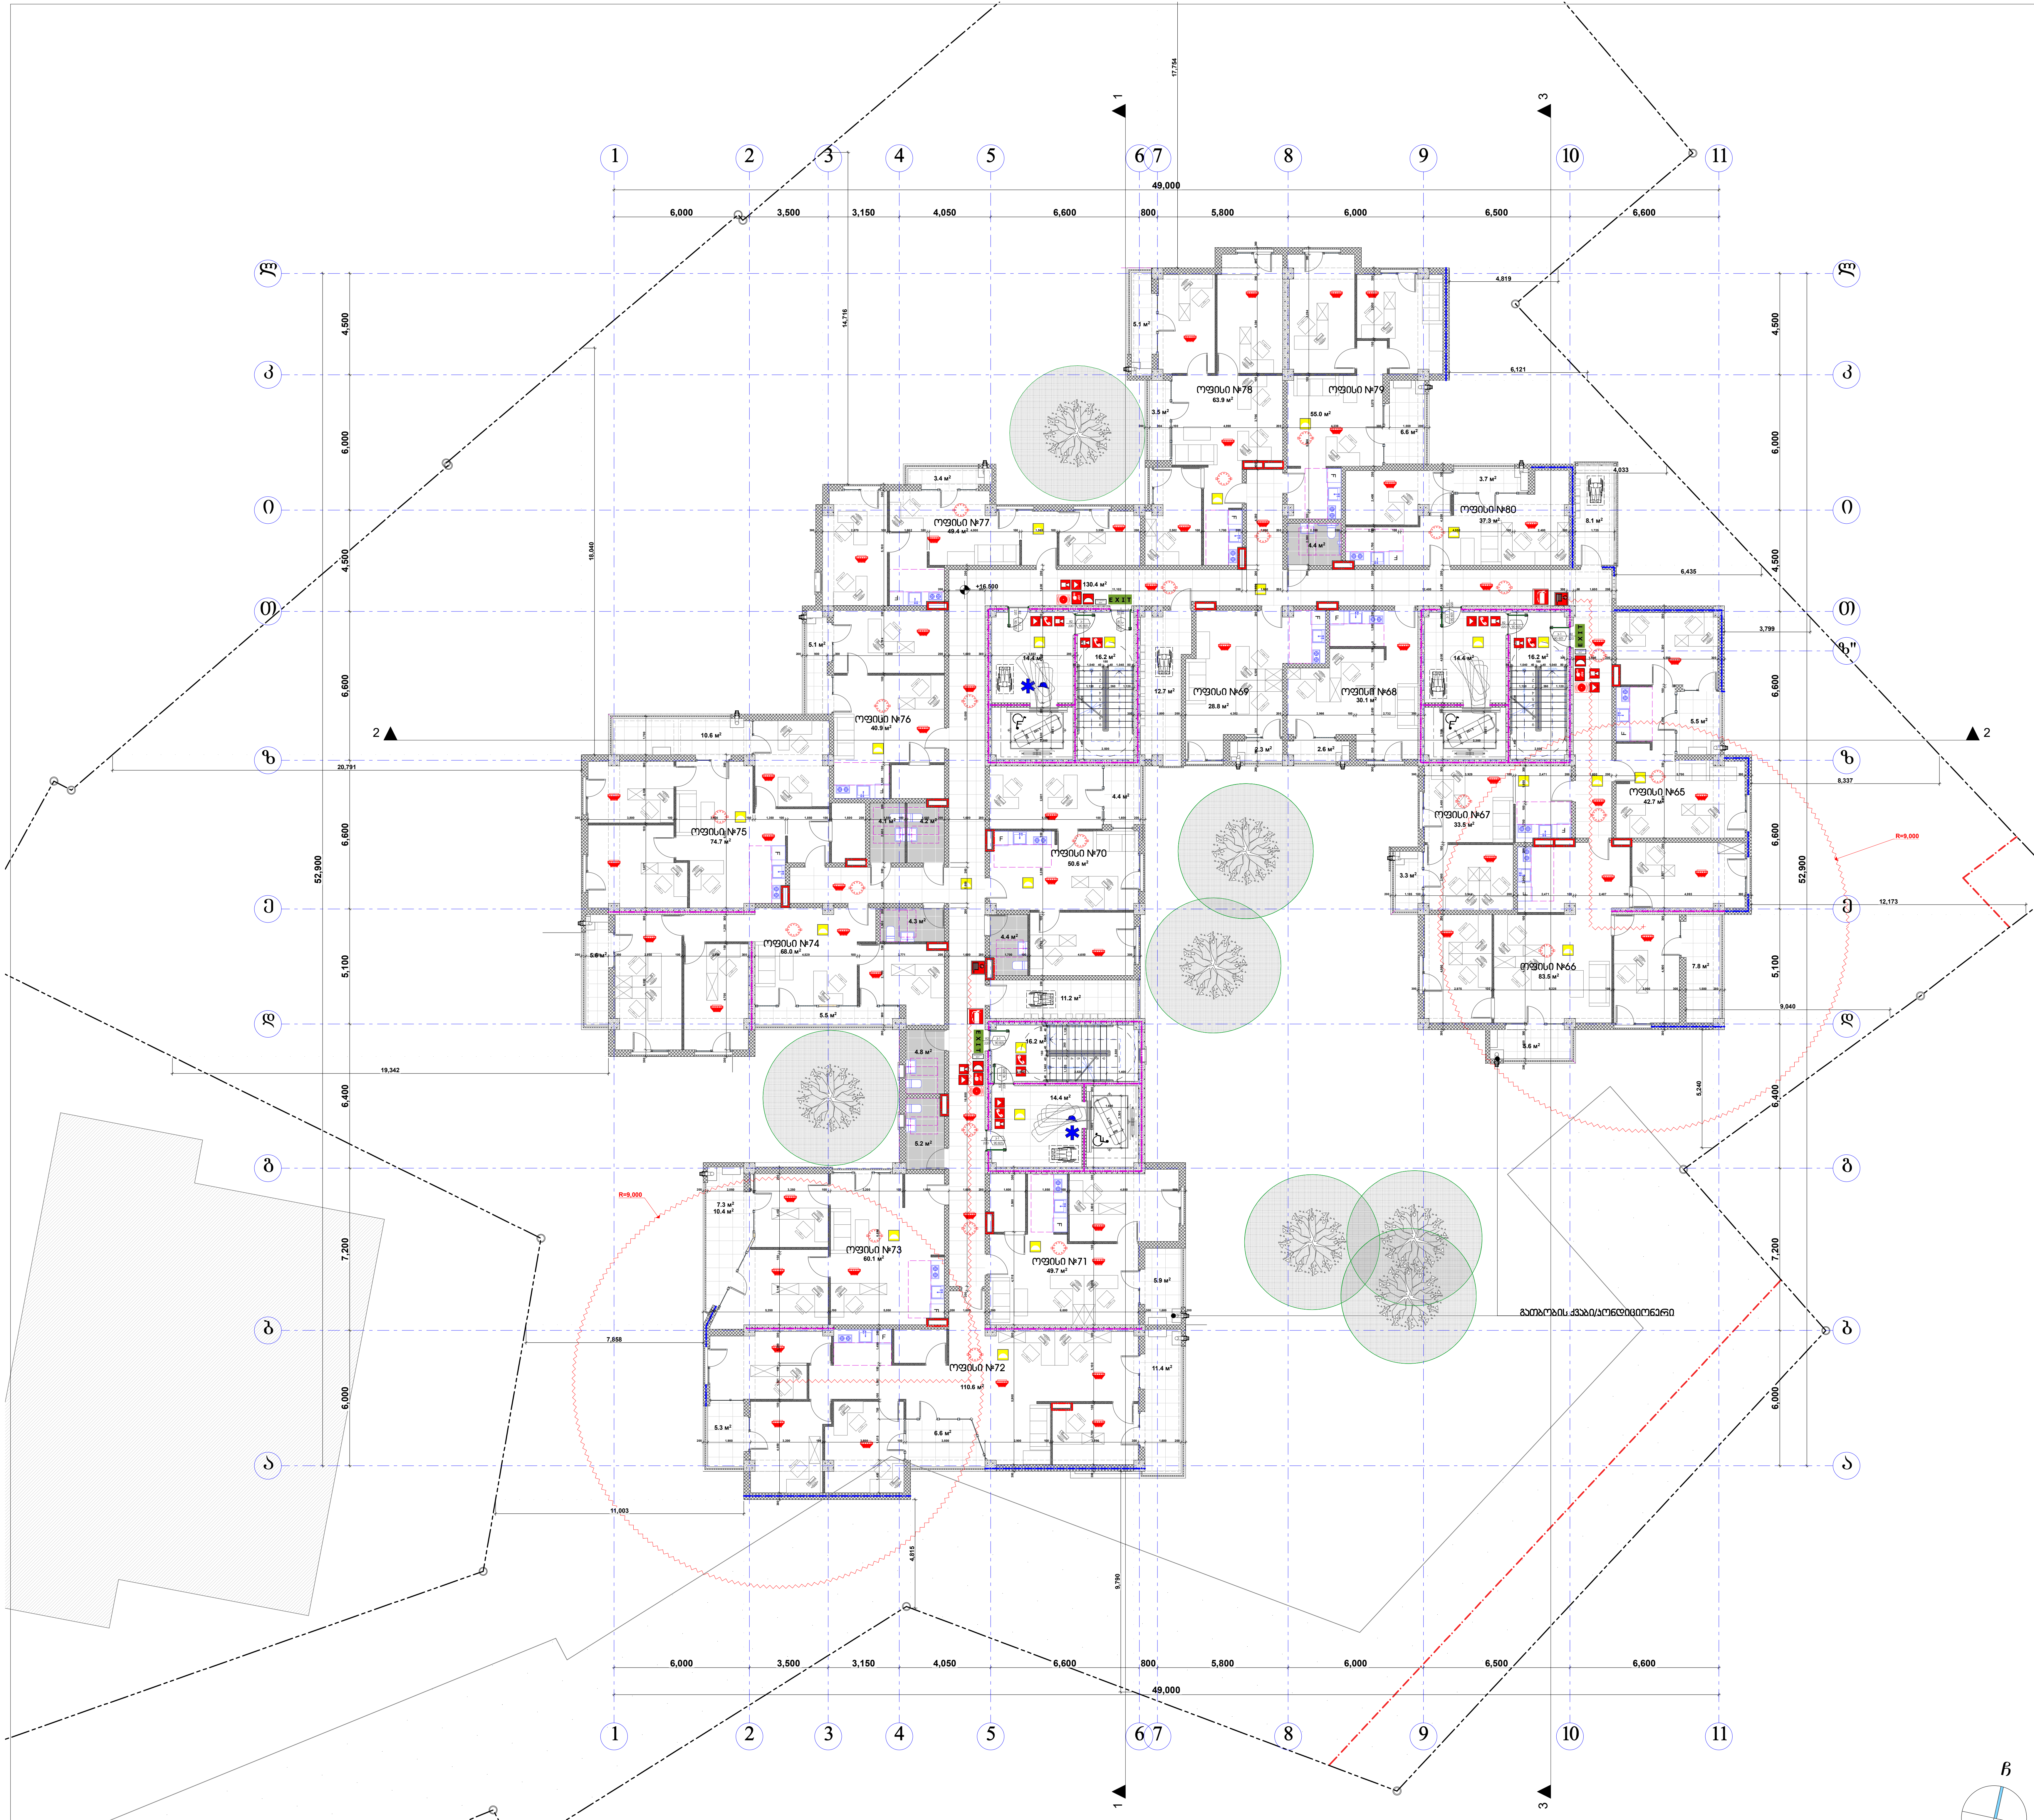

მასშტაბი: 1:100

შენობის ელემენტები	
ძირითადი კონსტრუქციული ჩარჩო	
მზიდი კედლები გარე შიგა	
არამზიდი კედლები და ტიხრები გარე	ცხრილი 602
არამზიდი კედლები და ტიხრები შიგა	
იატაკის კონსტრუქცია და არაძირითადი ნაწილები	
სახურავის კონსტრუქცია და არაძირითადი ნაწილები	

პირობითი ნიშნები:

82 / 235 — 90 ↗ ტ / კ1 — კარის თავისუფალი სიგანე; ხანძარმედეგობა; კარის ნუმერაცია; კარის თავისუფალი სიმაღლე

EXIT — გასასვლელი აღმნიშვნელი განათებული ნიშანი

1 საათიანი ხანძარმედეგობის აღმნიშვნელი ხაზი

2 საათიანი ხანძარმედეგობის აღმნიშვნელი ხაზი

3 საათიანი ხანძარმედეგობის აღმნიშვნელი ხაზი

სახანძრო მილი

სიმბოლოს სახელწოდება
ხელის ცეცხლმაქრი
სახანძრო მილდგარი
ორმხრივი კავშირის სისტემა
კვამლზე მორეაგირე მაუწყებელი
კვამლის ავტომატური აღმოჩენი
ავტოსაქრევი
ალტერნატიული ავტომატური ცეცხლქრობის სისტემა
სახანძრო განგაშის ღილაკი
დამკავებელთა შეტყობინების სისტემა (სახანძრო სიგნალიზაცია)
ავარიული განათება
საავარიო განათება
სახანძრო მისაერთებელი
სახანძრო ჰიდრანტი

შენიშვნა:

შემოზღუდული ავტოსადგომი აღჭურვილი იქნება მექანიკური განიავების სისტემით

შემოზღუდული ავტოსადგომი აღჭურვილი იქნება ავტოსაქრევი სისტემით

ვესტიბიული აღჭურვილი იქნება დამოუკიდებელი განიავების სისტემით.

ლიფტის ფოიე განიავდება მექანიკურად.

ლიფტის შახტა აღჭურვილი იქნება ჰაერის დაწნევის სისტემით.

ჰაერის დაწნევის სისტემა უზრუნველყოფილი იქნება სათადარიგო ელმომარაგებით.

დენის გათიშვის შემთხვევაში სათადარიგო ელექტროსისტემა ავტომატურად გაანათებს გასასვლელ საშუალებებს.

კონსტრუქციული პროექტის დამუშავებისას დაცული იქნას I- კონსტრუქციის ტიპის მოთხოვნები.

ხანძარსაწინააღმდეგო დაცვის სისტემების საინჟინრო დოკუმენტაცია დამუშავდეს 28.01.16 წ. № 41 დადგენილების შესაბამისად.

შპს "კარკასი"

ს/კ 430029015

მრავალფუნქციური შენობა კომერციული-საცხოვრებელი

უძრავი ქონების საკადასტრო კოდი: 01.11.12.018.818

მისამართი: ქალაქი თბილისი, გლდანის "ა" მ/რ, ხიზანიშვილის ქუჩის მიმდებარედ; ქალაქი თბილისი, ხიზაბავრის ქუჩა; ქალაქი თბილისი, ხიზაბავრის ქუჩა №13-ის მიმდებარედ;

მეექვსე სართულის გეგმა +16.50 ნიშნულზე მ.1:200

ნახაზის კოდი

ხ - 100

თანამდებობა	გვარი	ხელმოწერა	სტად.
დირექტორი:	ი. აბაბაშვილი		პროექ.
მთ. არქიტექტორი:	ზ. ქანთარია		ფურ.რ.
არქიტექტორი:	გ. ჯინჭარაძე		
მთ. კონსტრუქტორი:	აკოფოტაშვილი		ფ. №___

თბილისი 2021წ. A-0































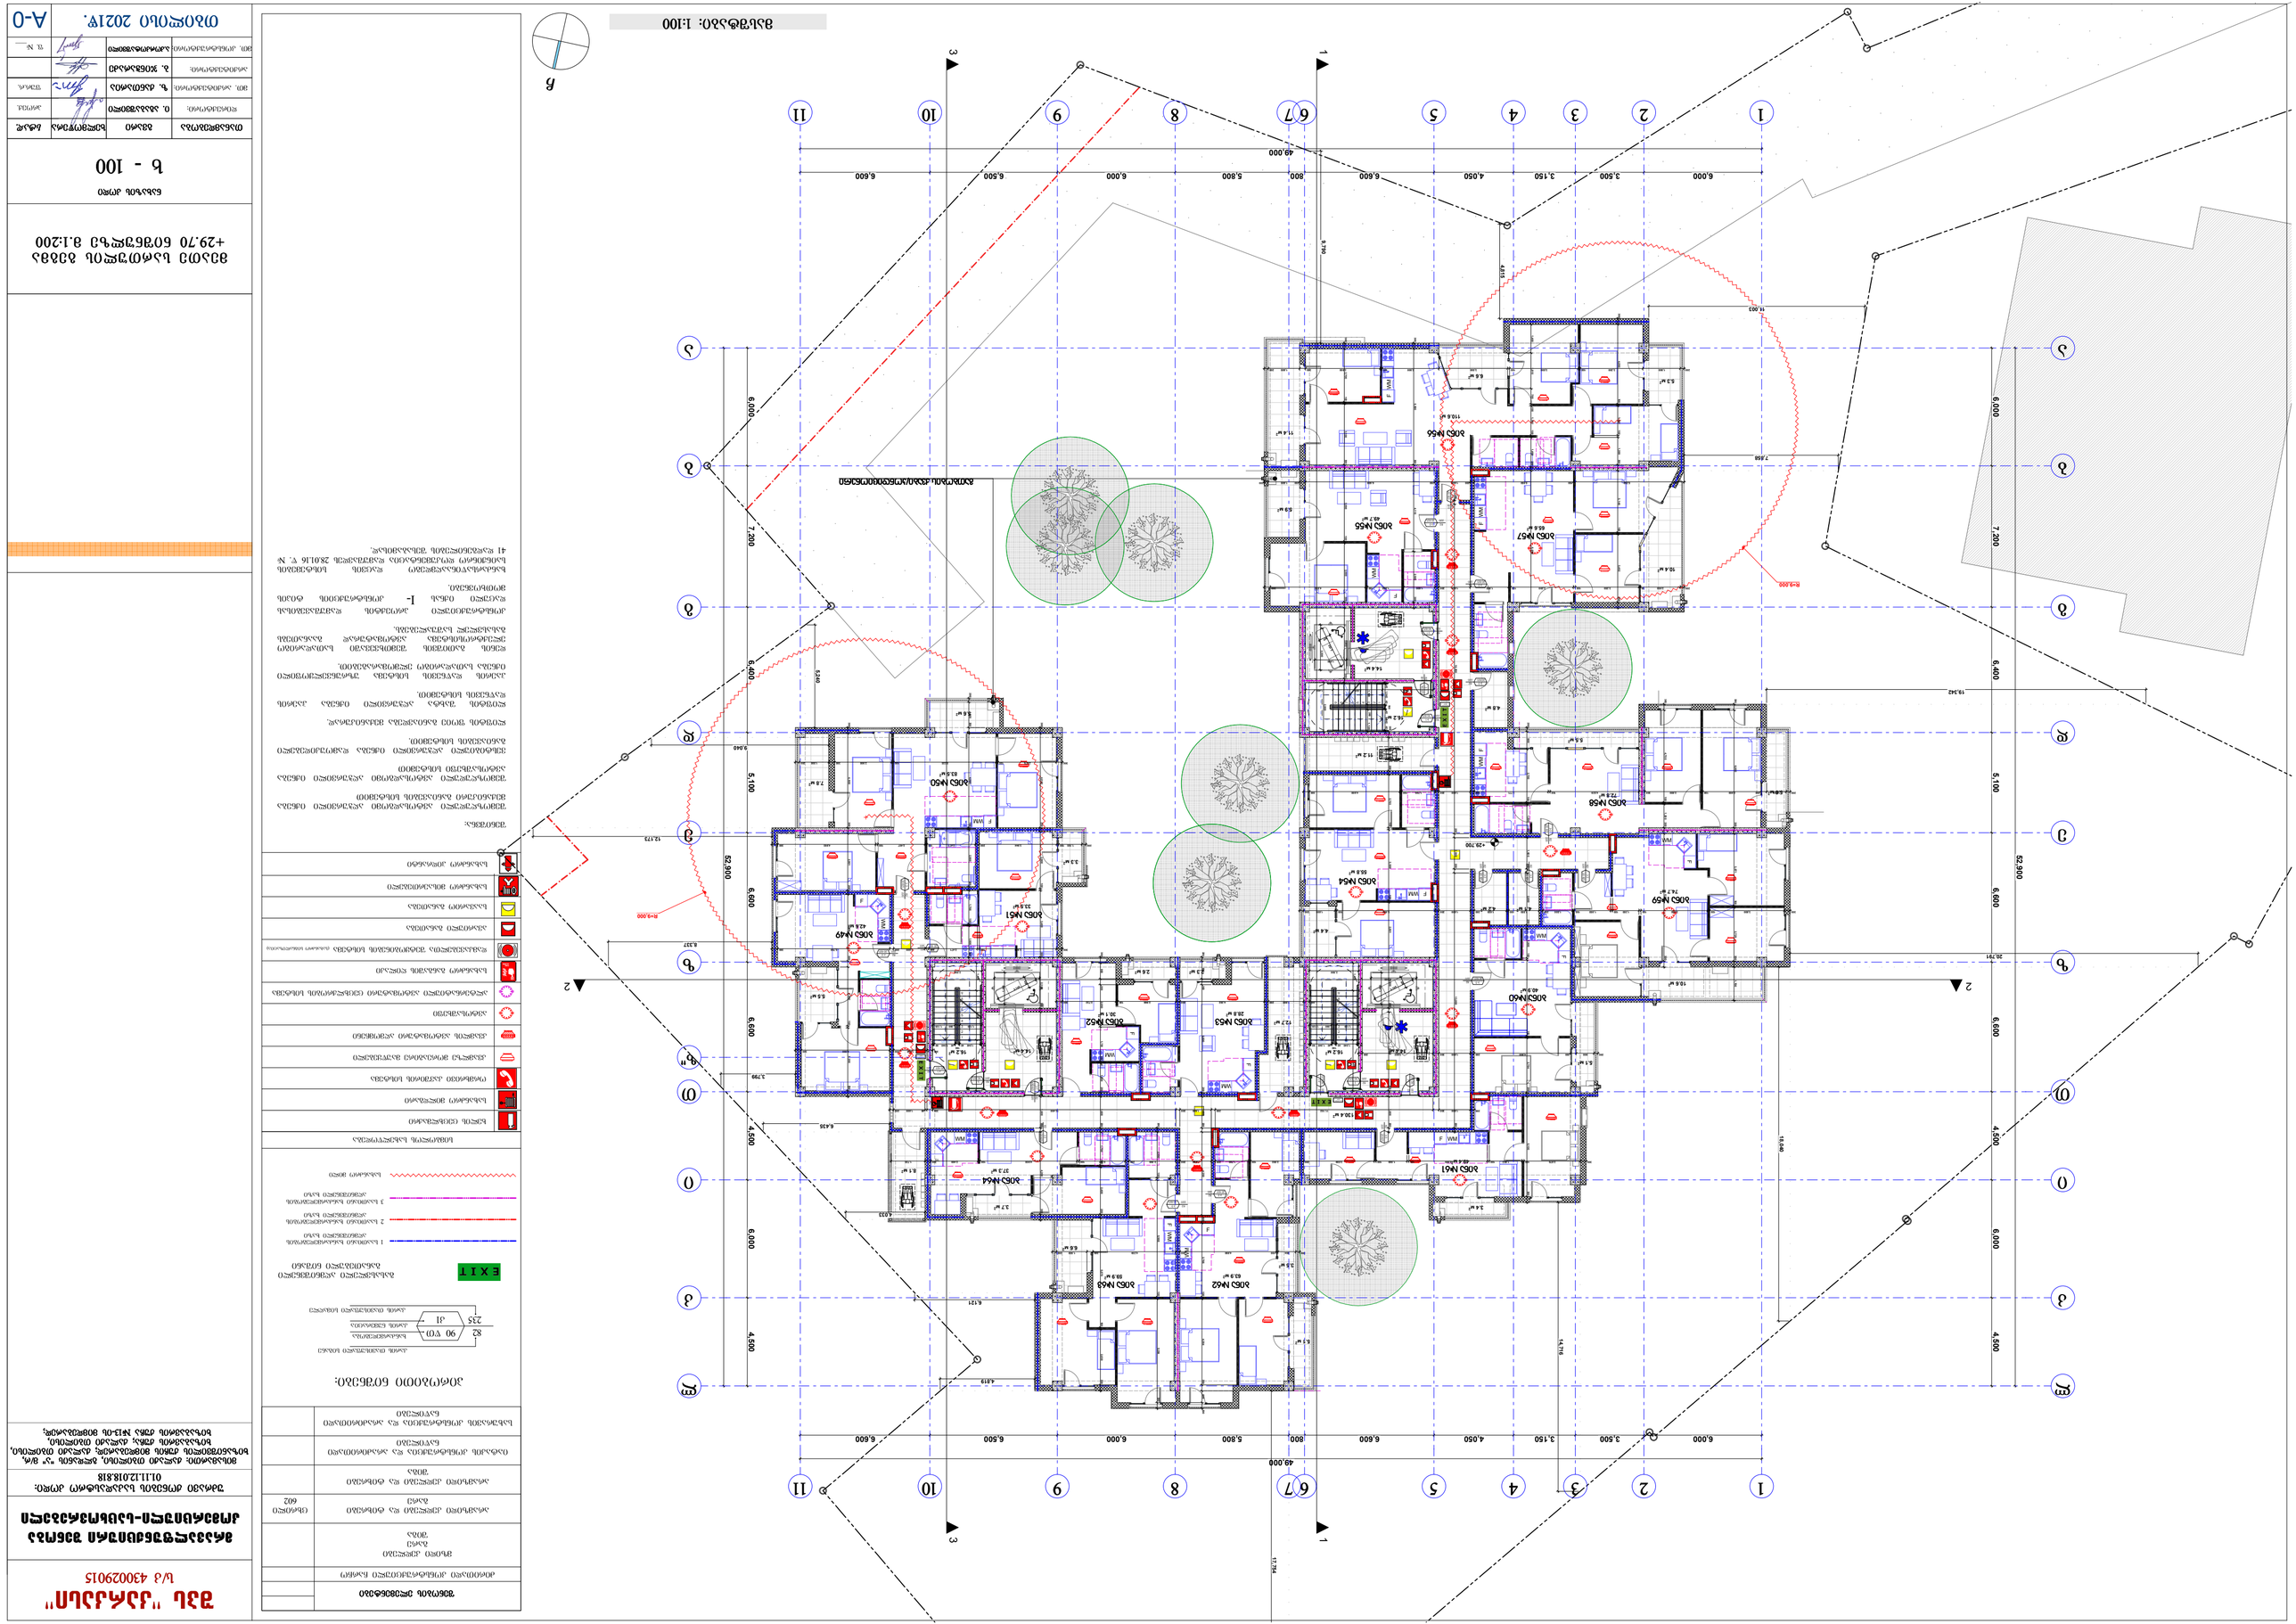
ბანაკის ობიექტების ექსპლიკაცია
ბანაკის ობიექტების ექსპლიკ

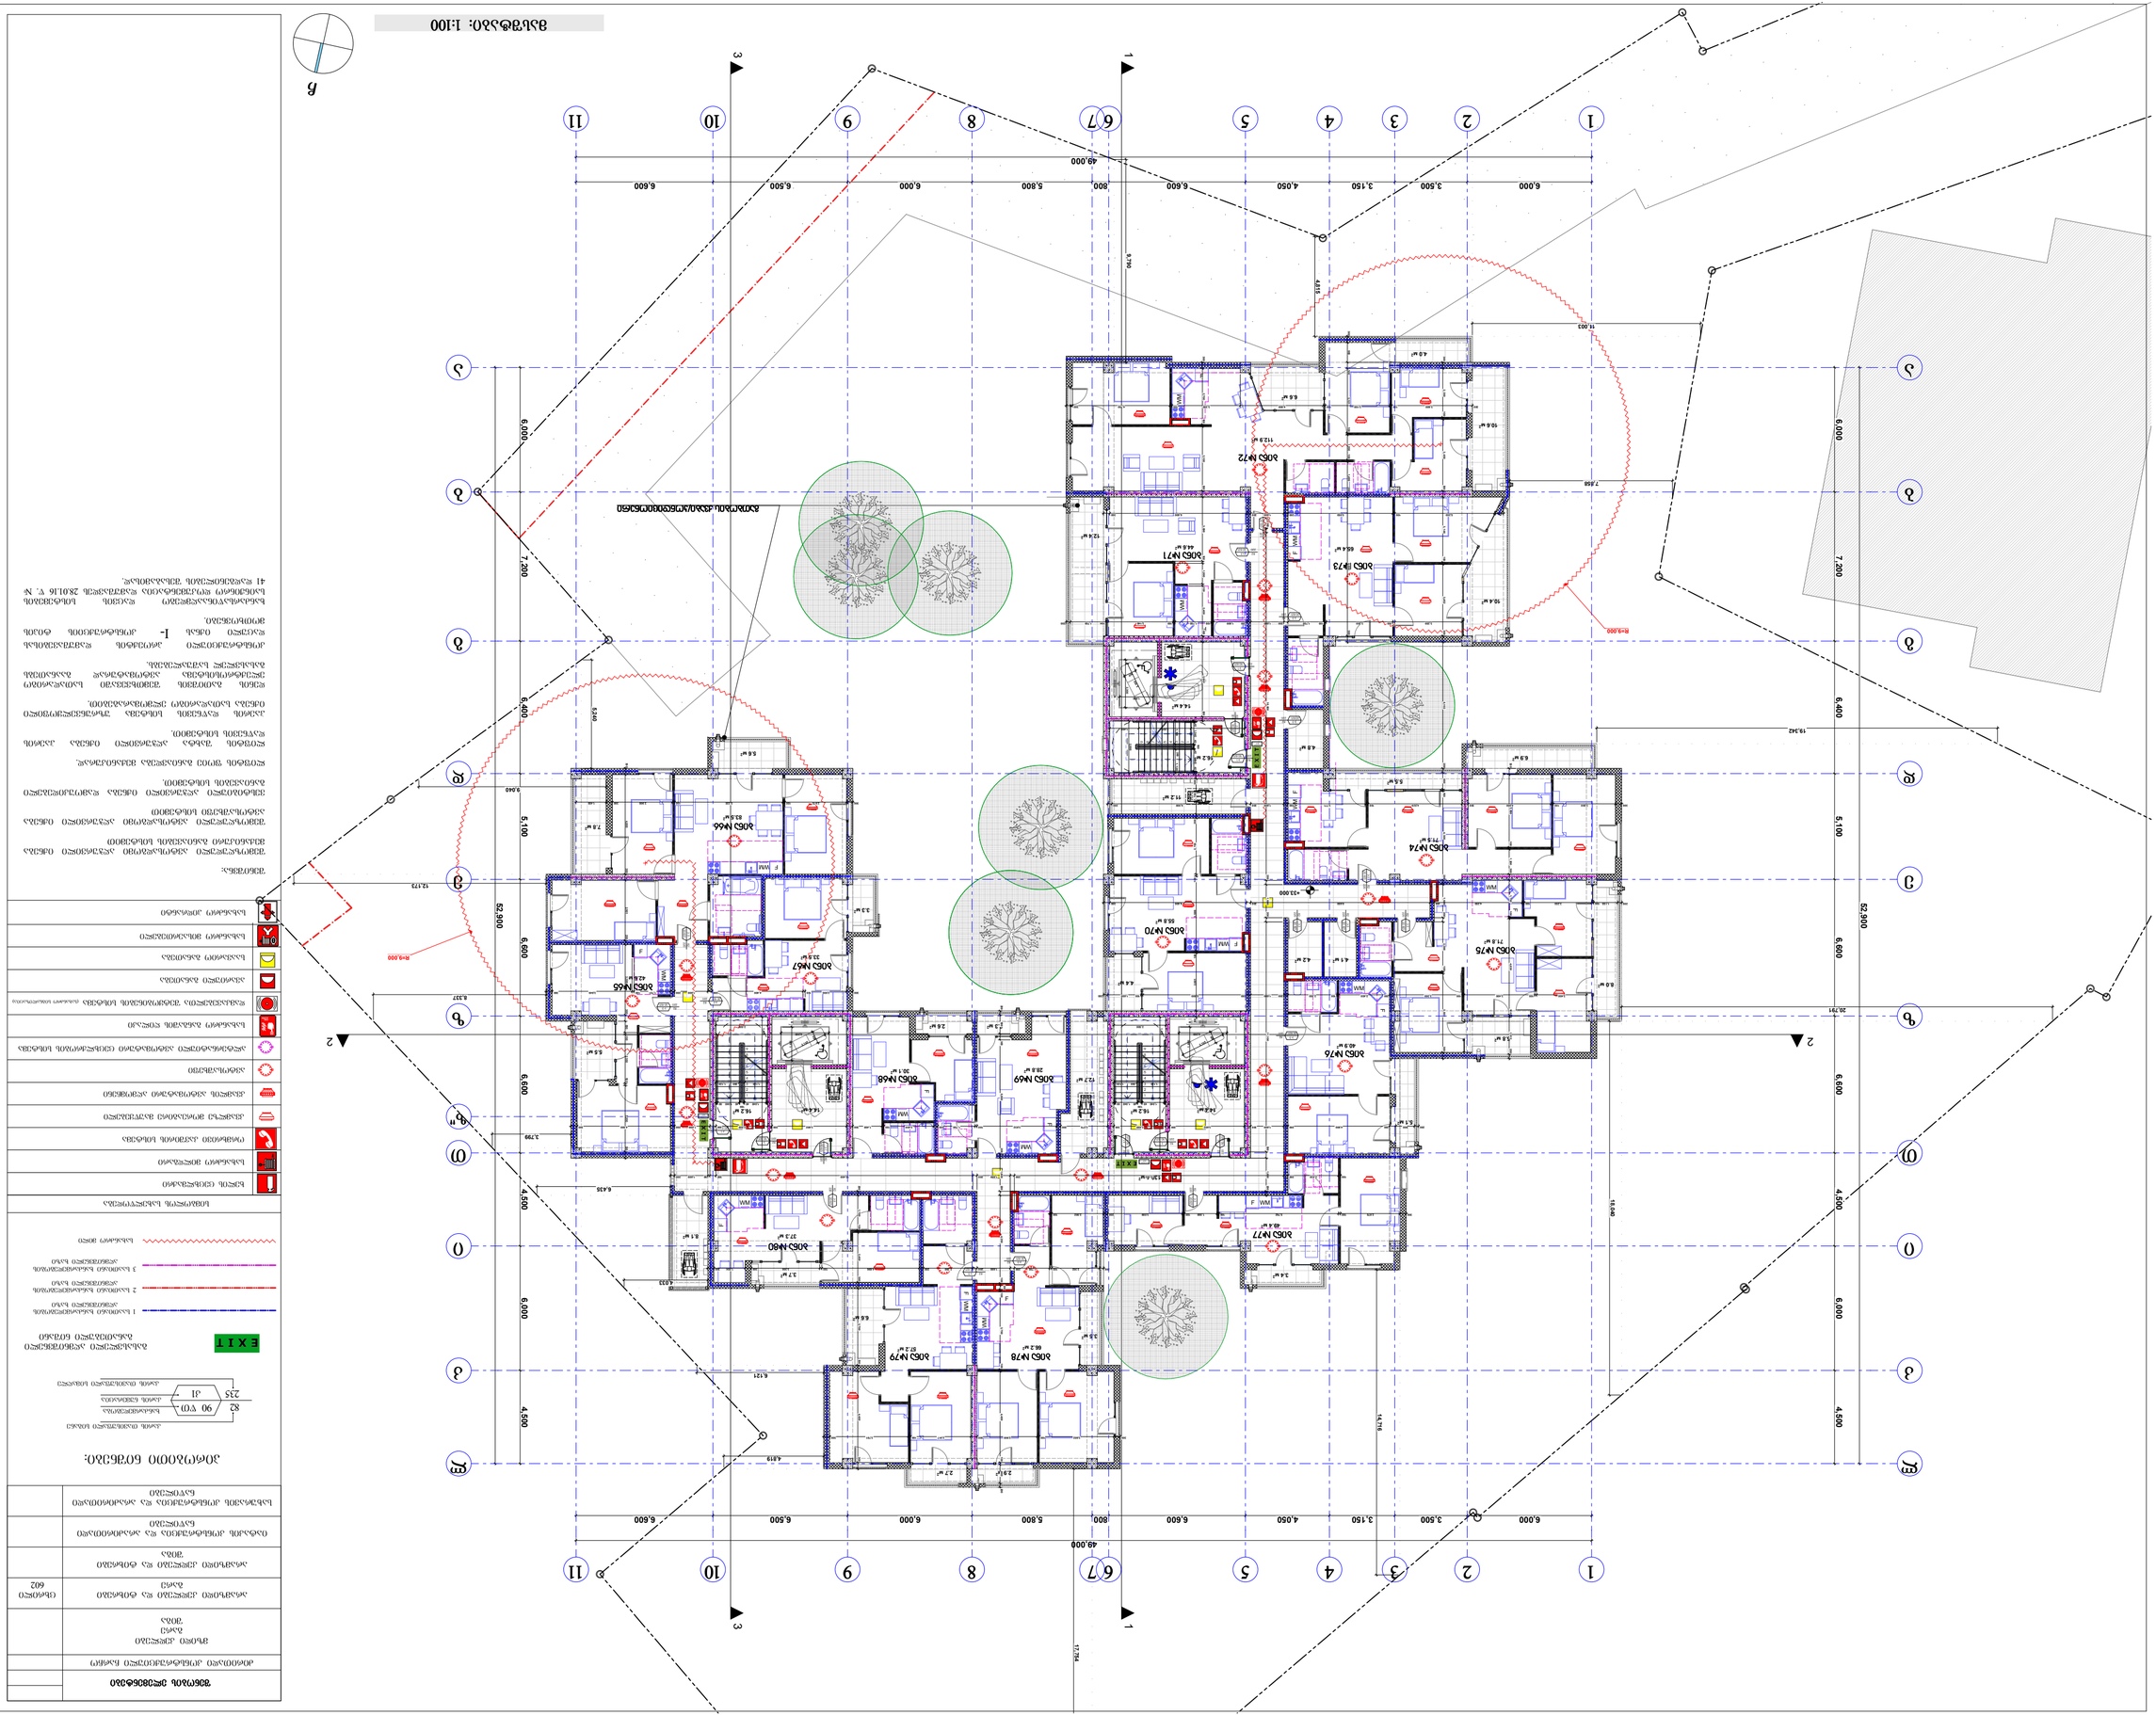












































































არქიტექტორი	ნ. ბერიძე		
მთავარი არქიტექტორი	ზ. ჯინჭარაძე		
პროექტის ხელმძღვანელი	ნ. ბერიძე		
პროექტის მენეჯერი	ნ. ბერიძე		

მასშტაბი	1:100	ნახატის ფორმატი	A-0

მასშტაბი 1:100

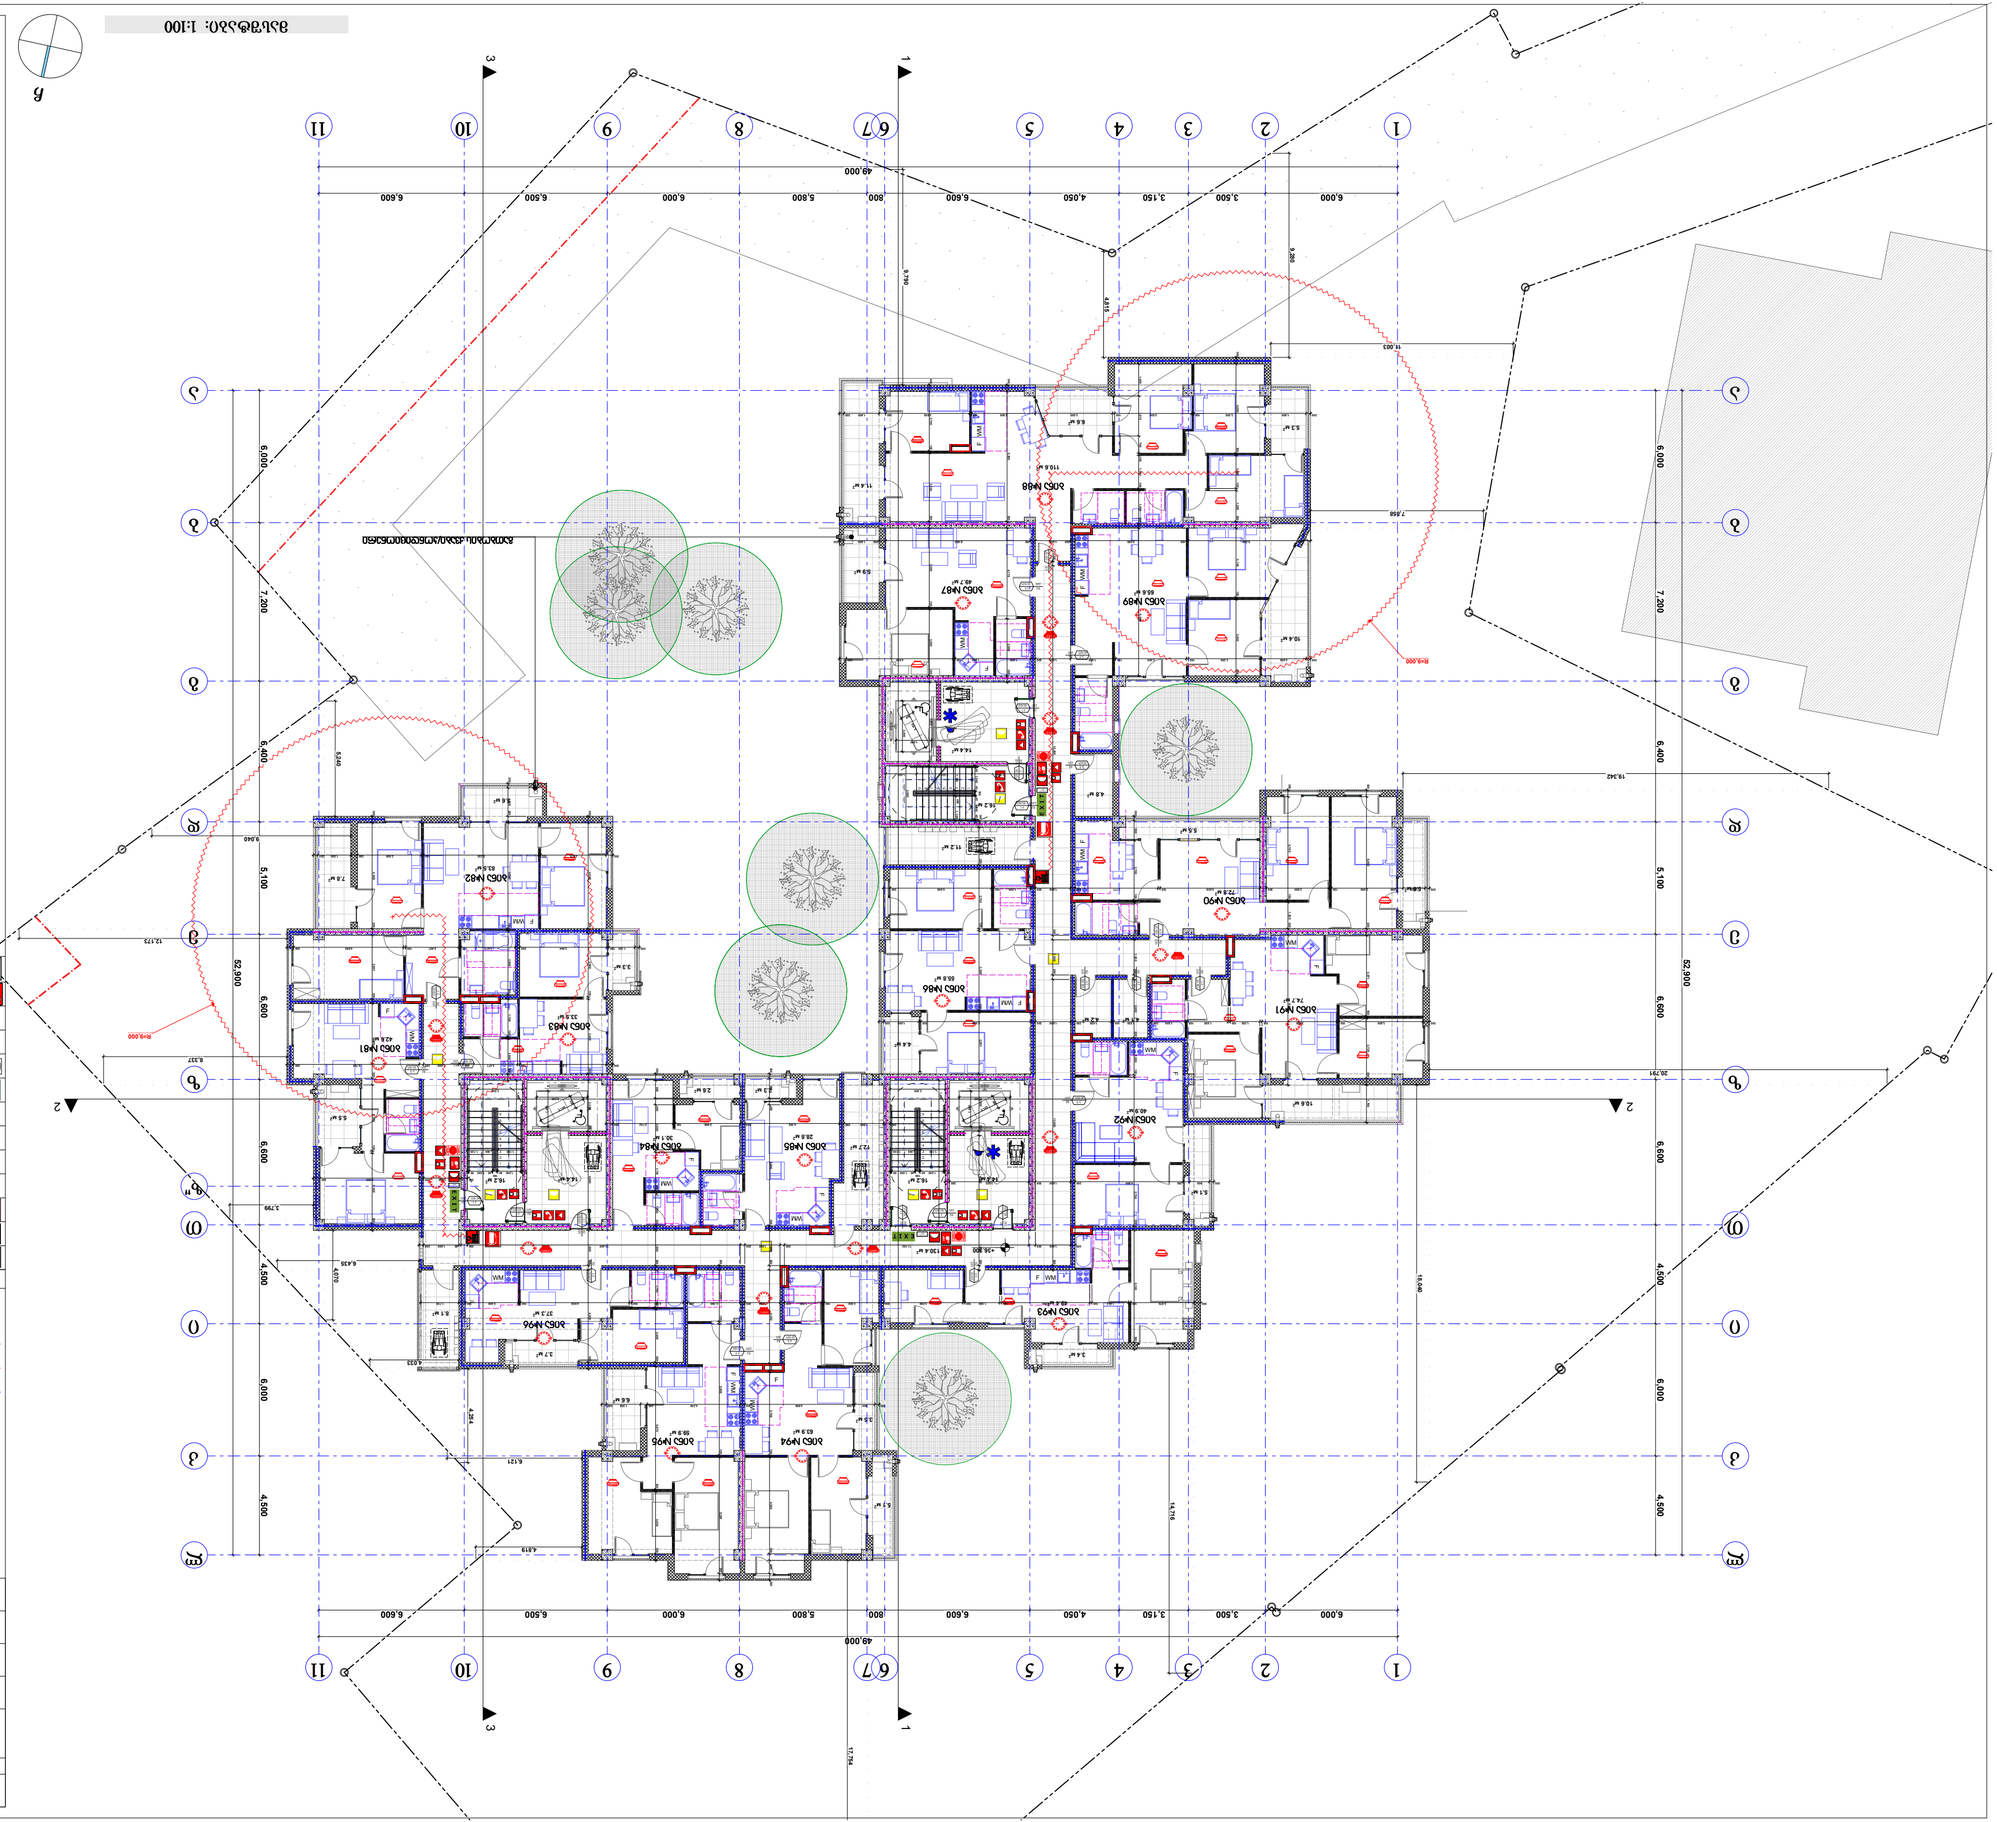

ნახატის აღნიშვნები:

	ხანძარსაწინააღმდეგო ფარდა
	ხანძრის ავტომატური შეტყობინების ხელით ჩამრთველი



























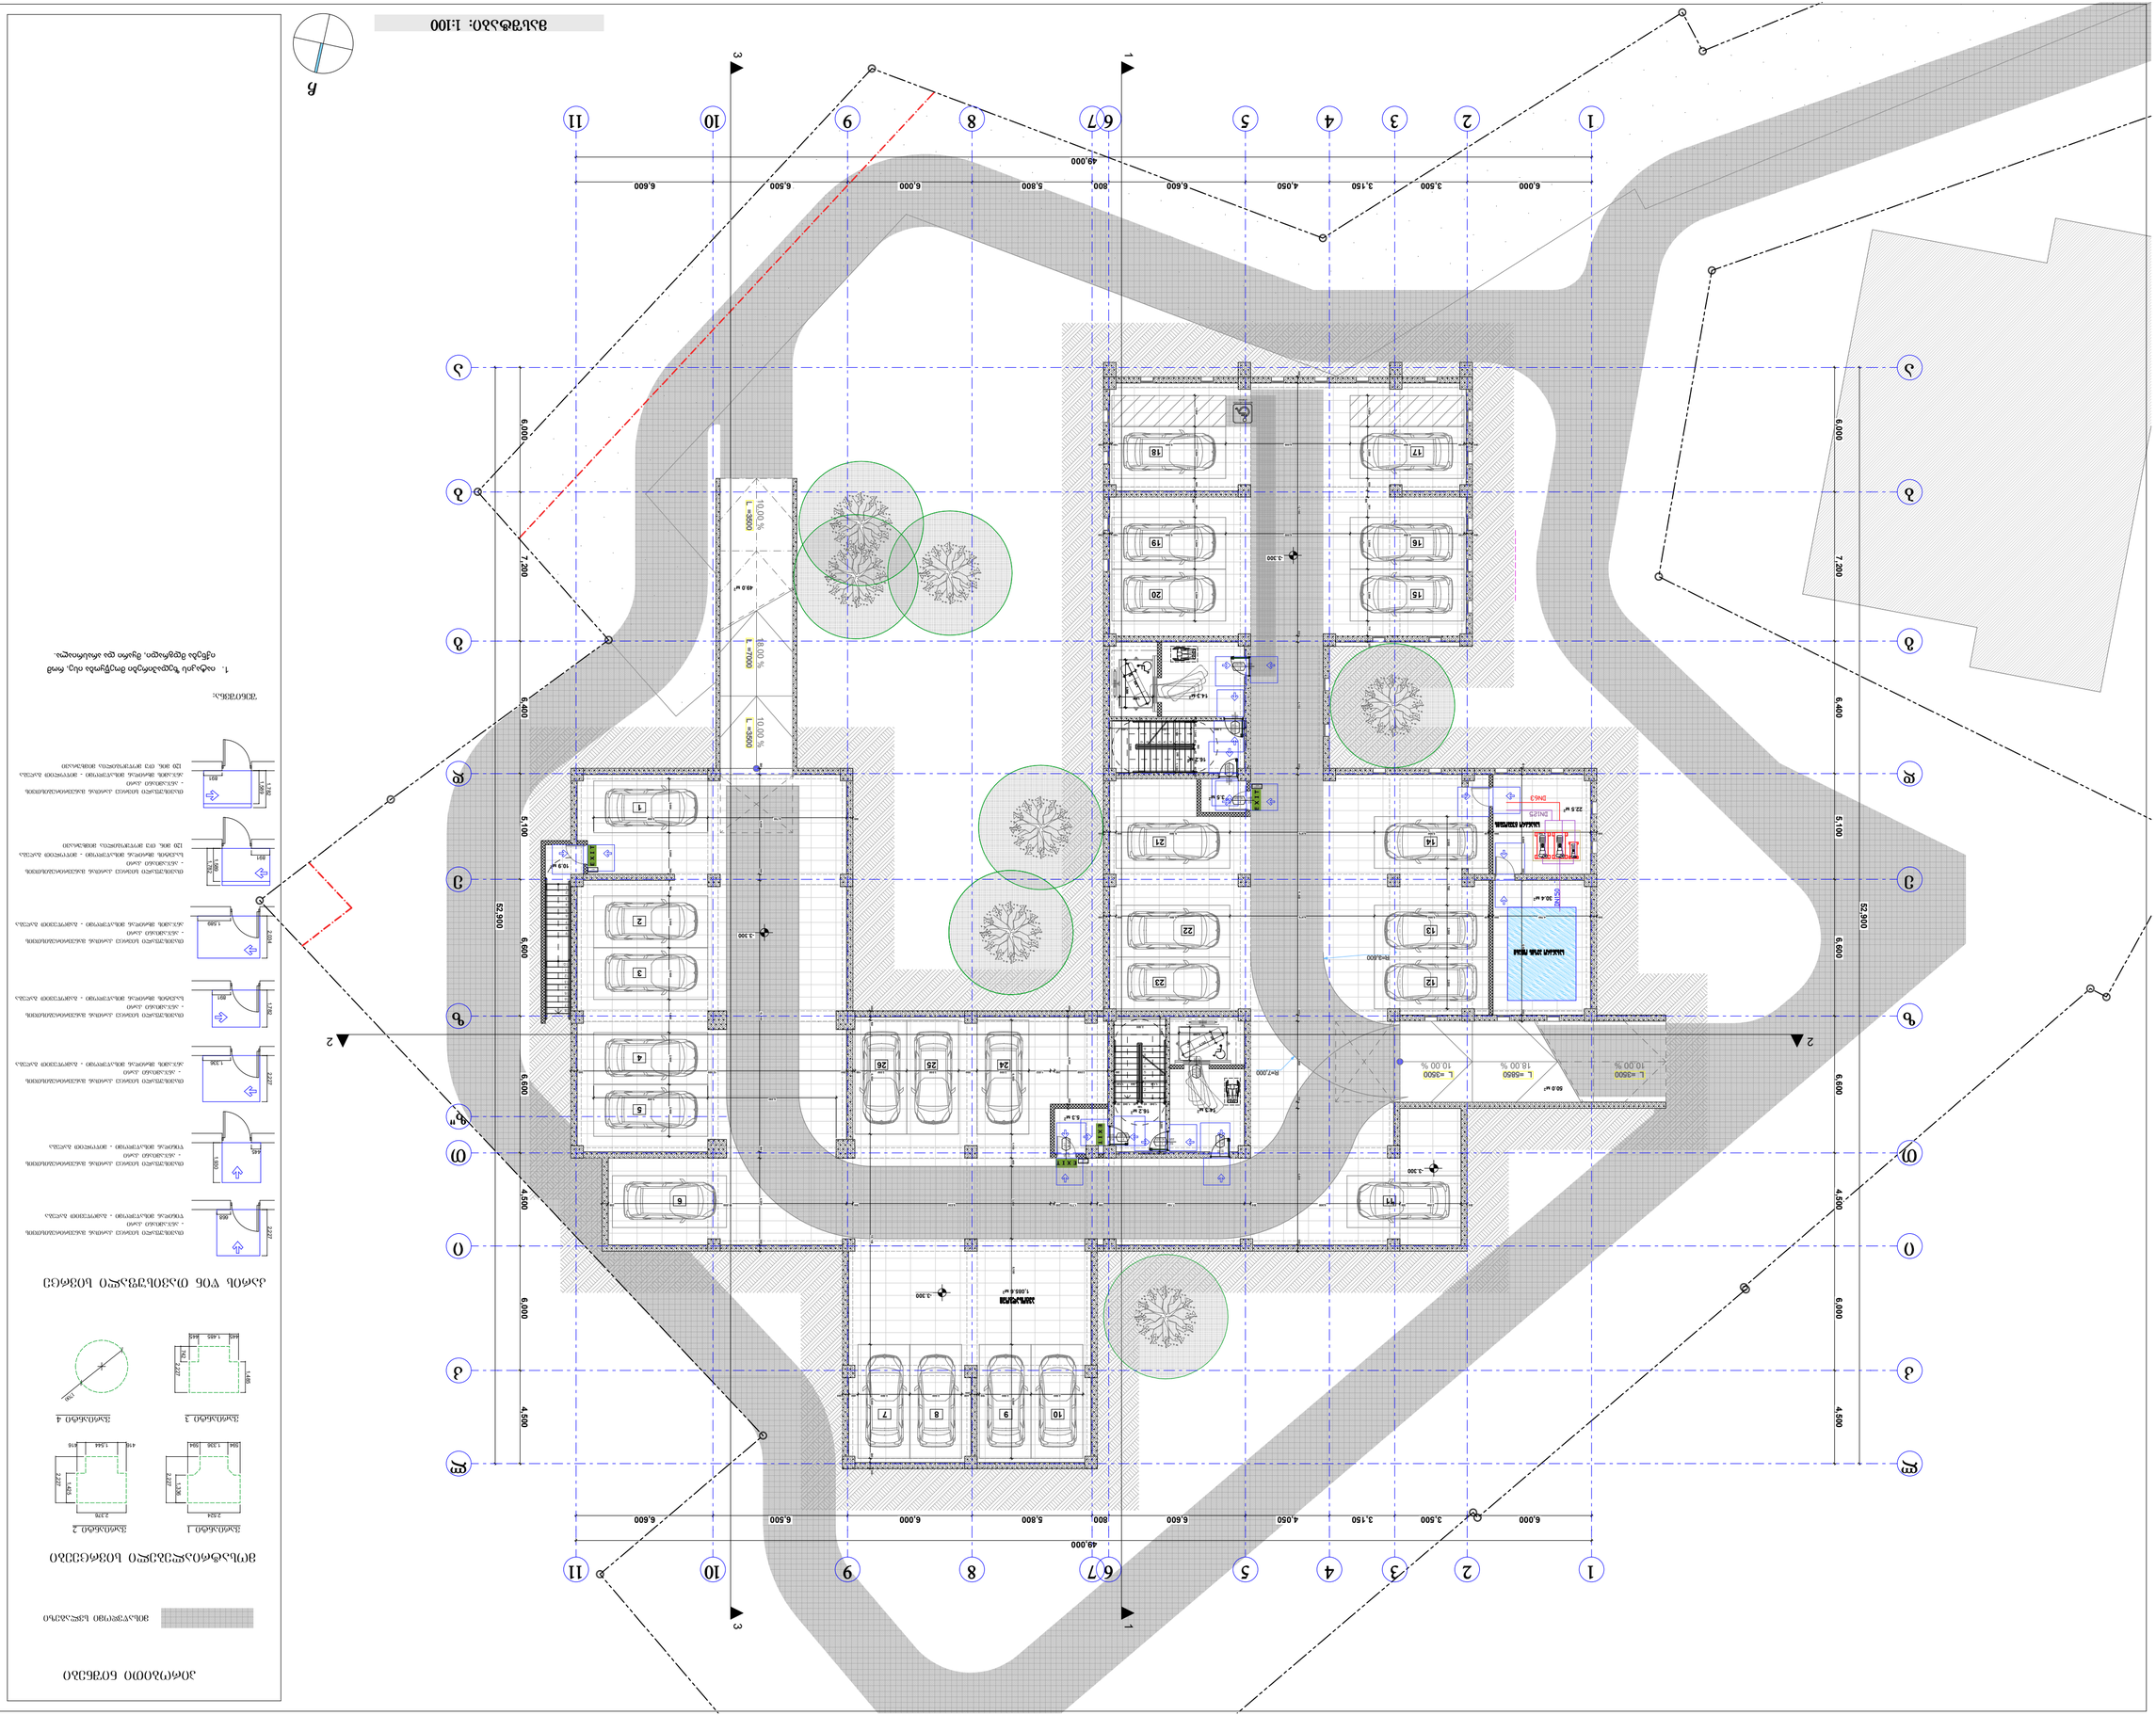
1
2
3
4
5
6/7
8
9
10
11
49.000
6.000
3.500
3.150
4.050
5.600
800
6.000
5.800
6.500
6.600
A
B
C
D
E
52.900
6.000
7.200
6.400
5.100
4.500
6.000
4.500
6.600
6.600
6.600
6.600
1
2
3
4
5
6
7
8
9
10
11
12
13
14
15
16
17
18
19
20
21
22
23
24
25
26



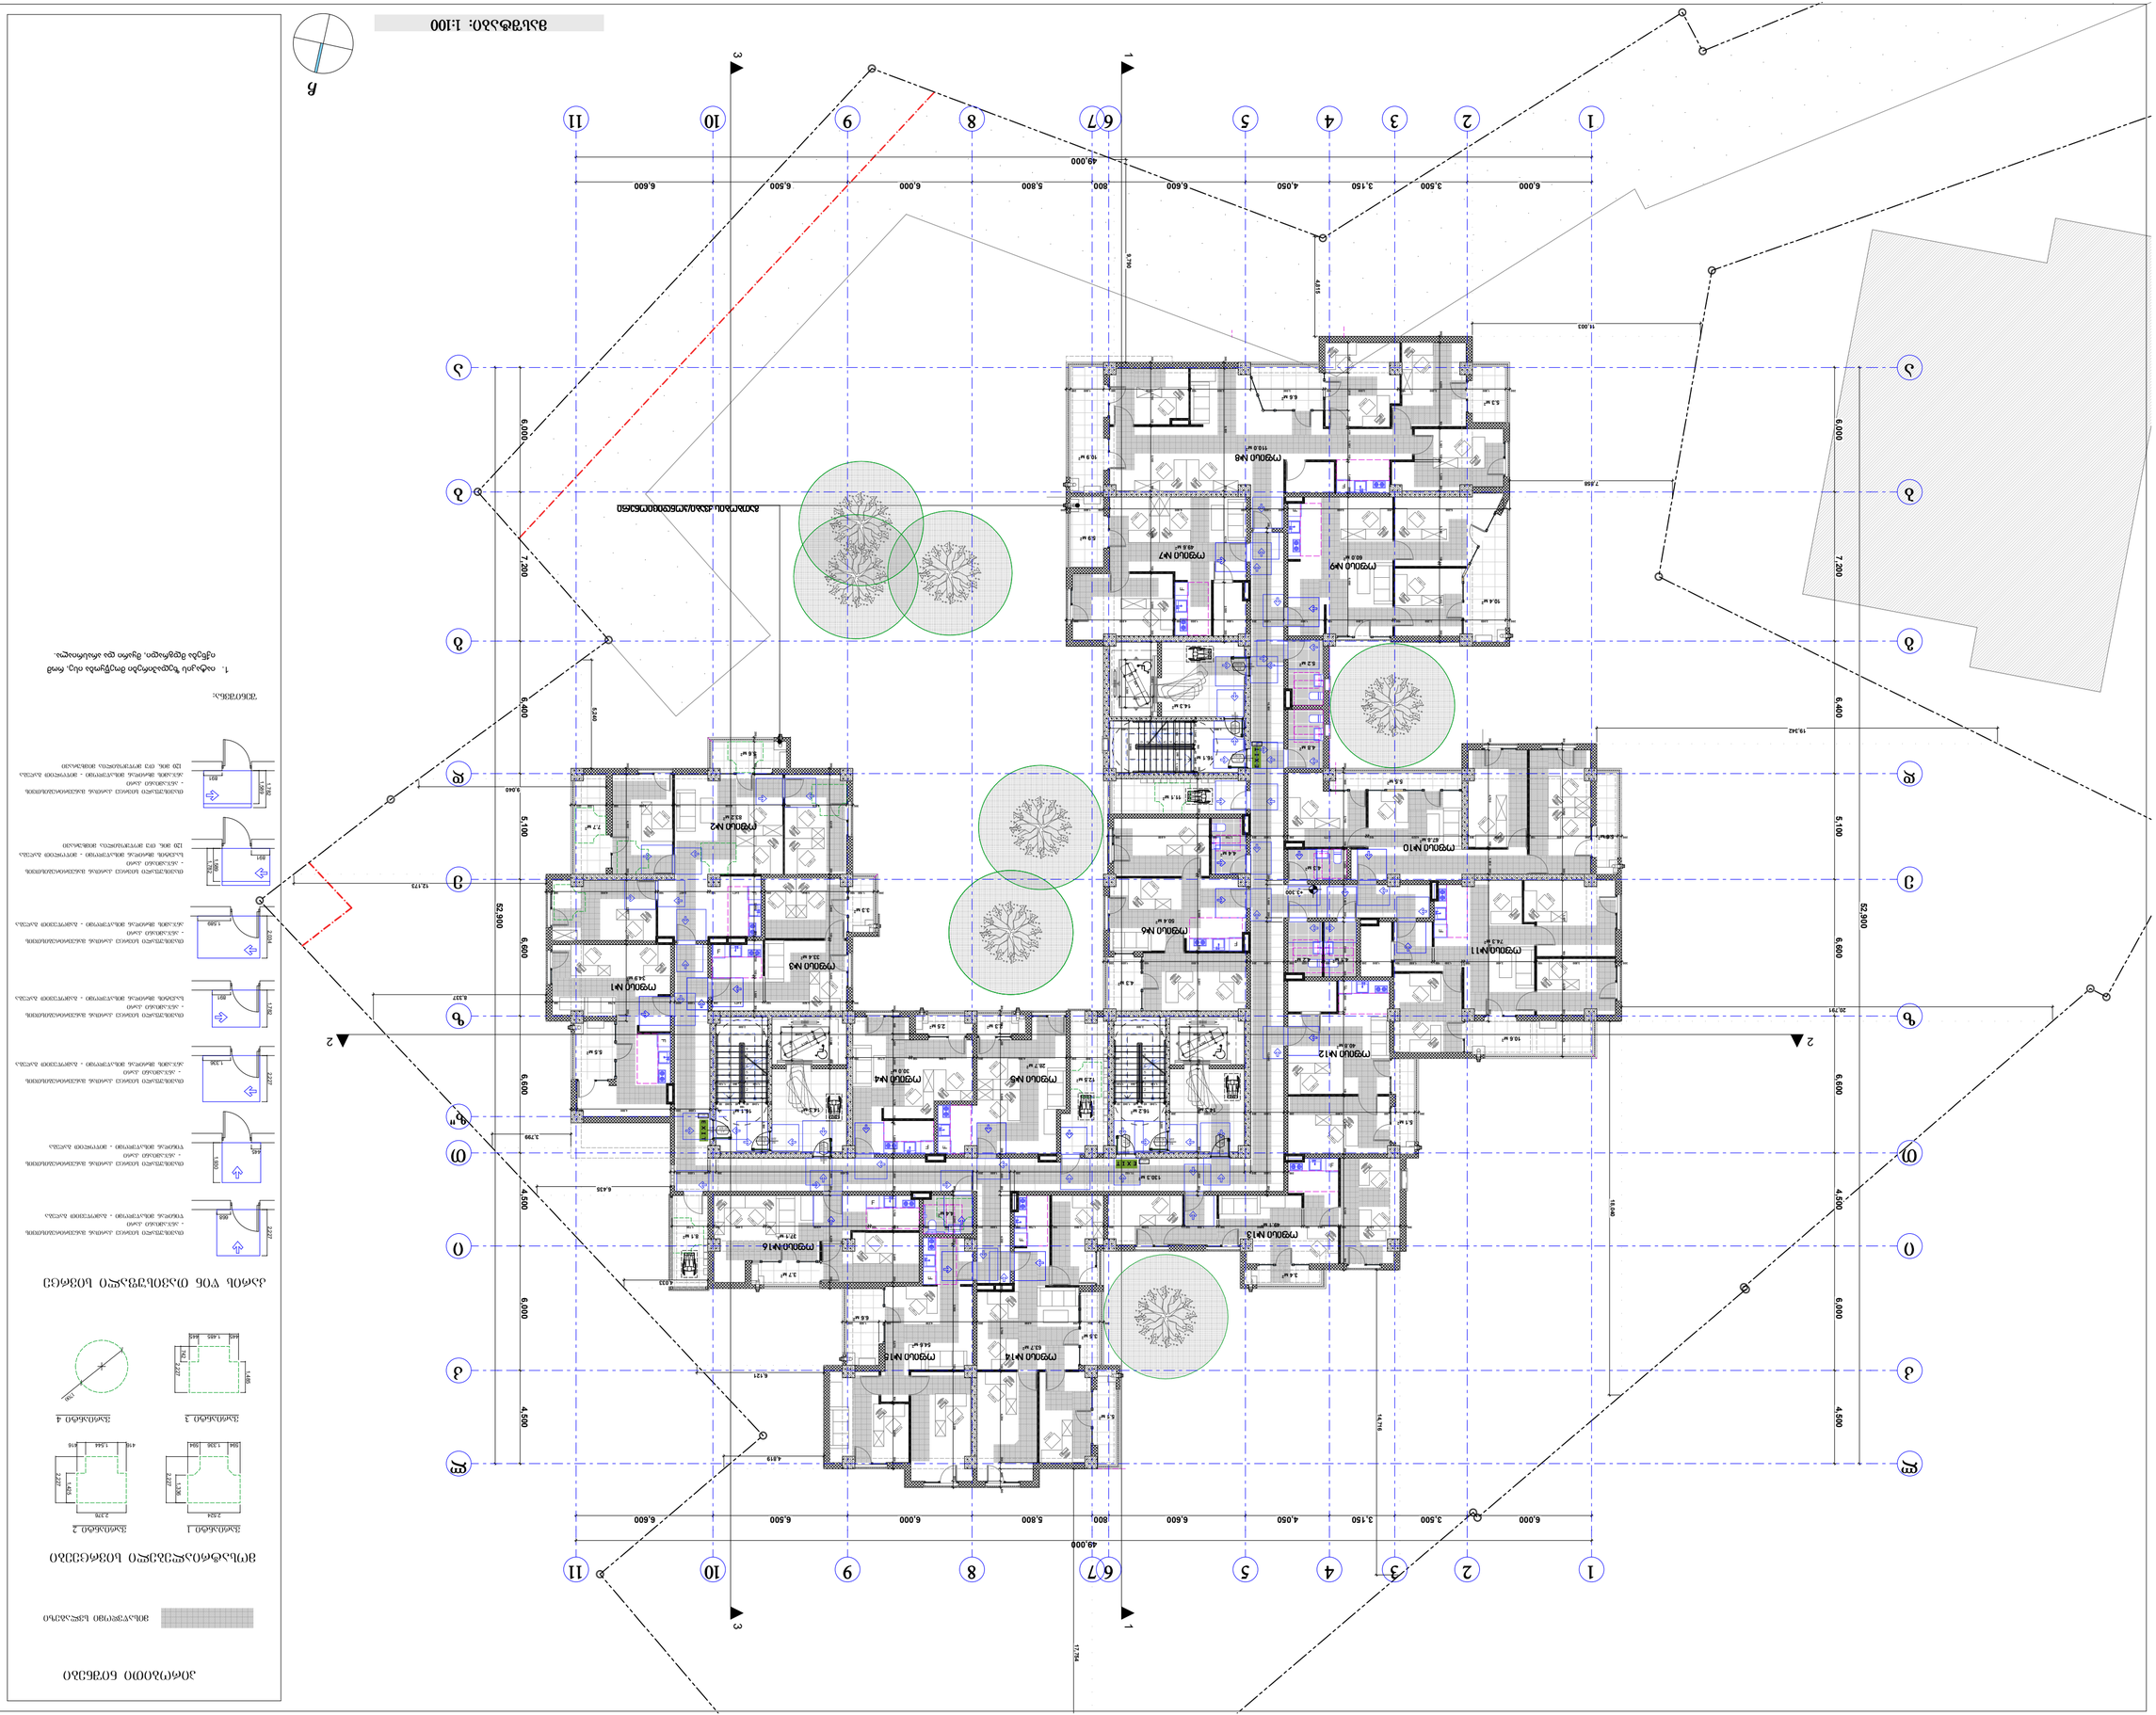

ბინების ნუმერაცია

ფასადის ორიენტირი







მასშტაბი 1:100

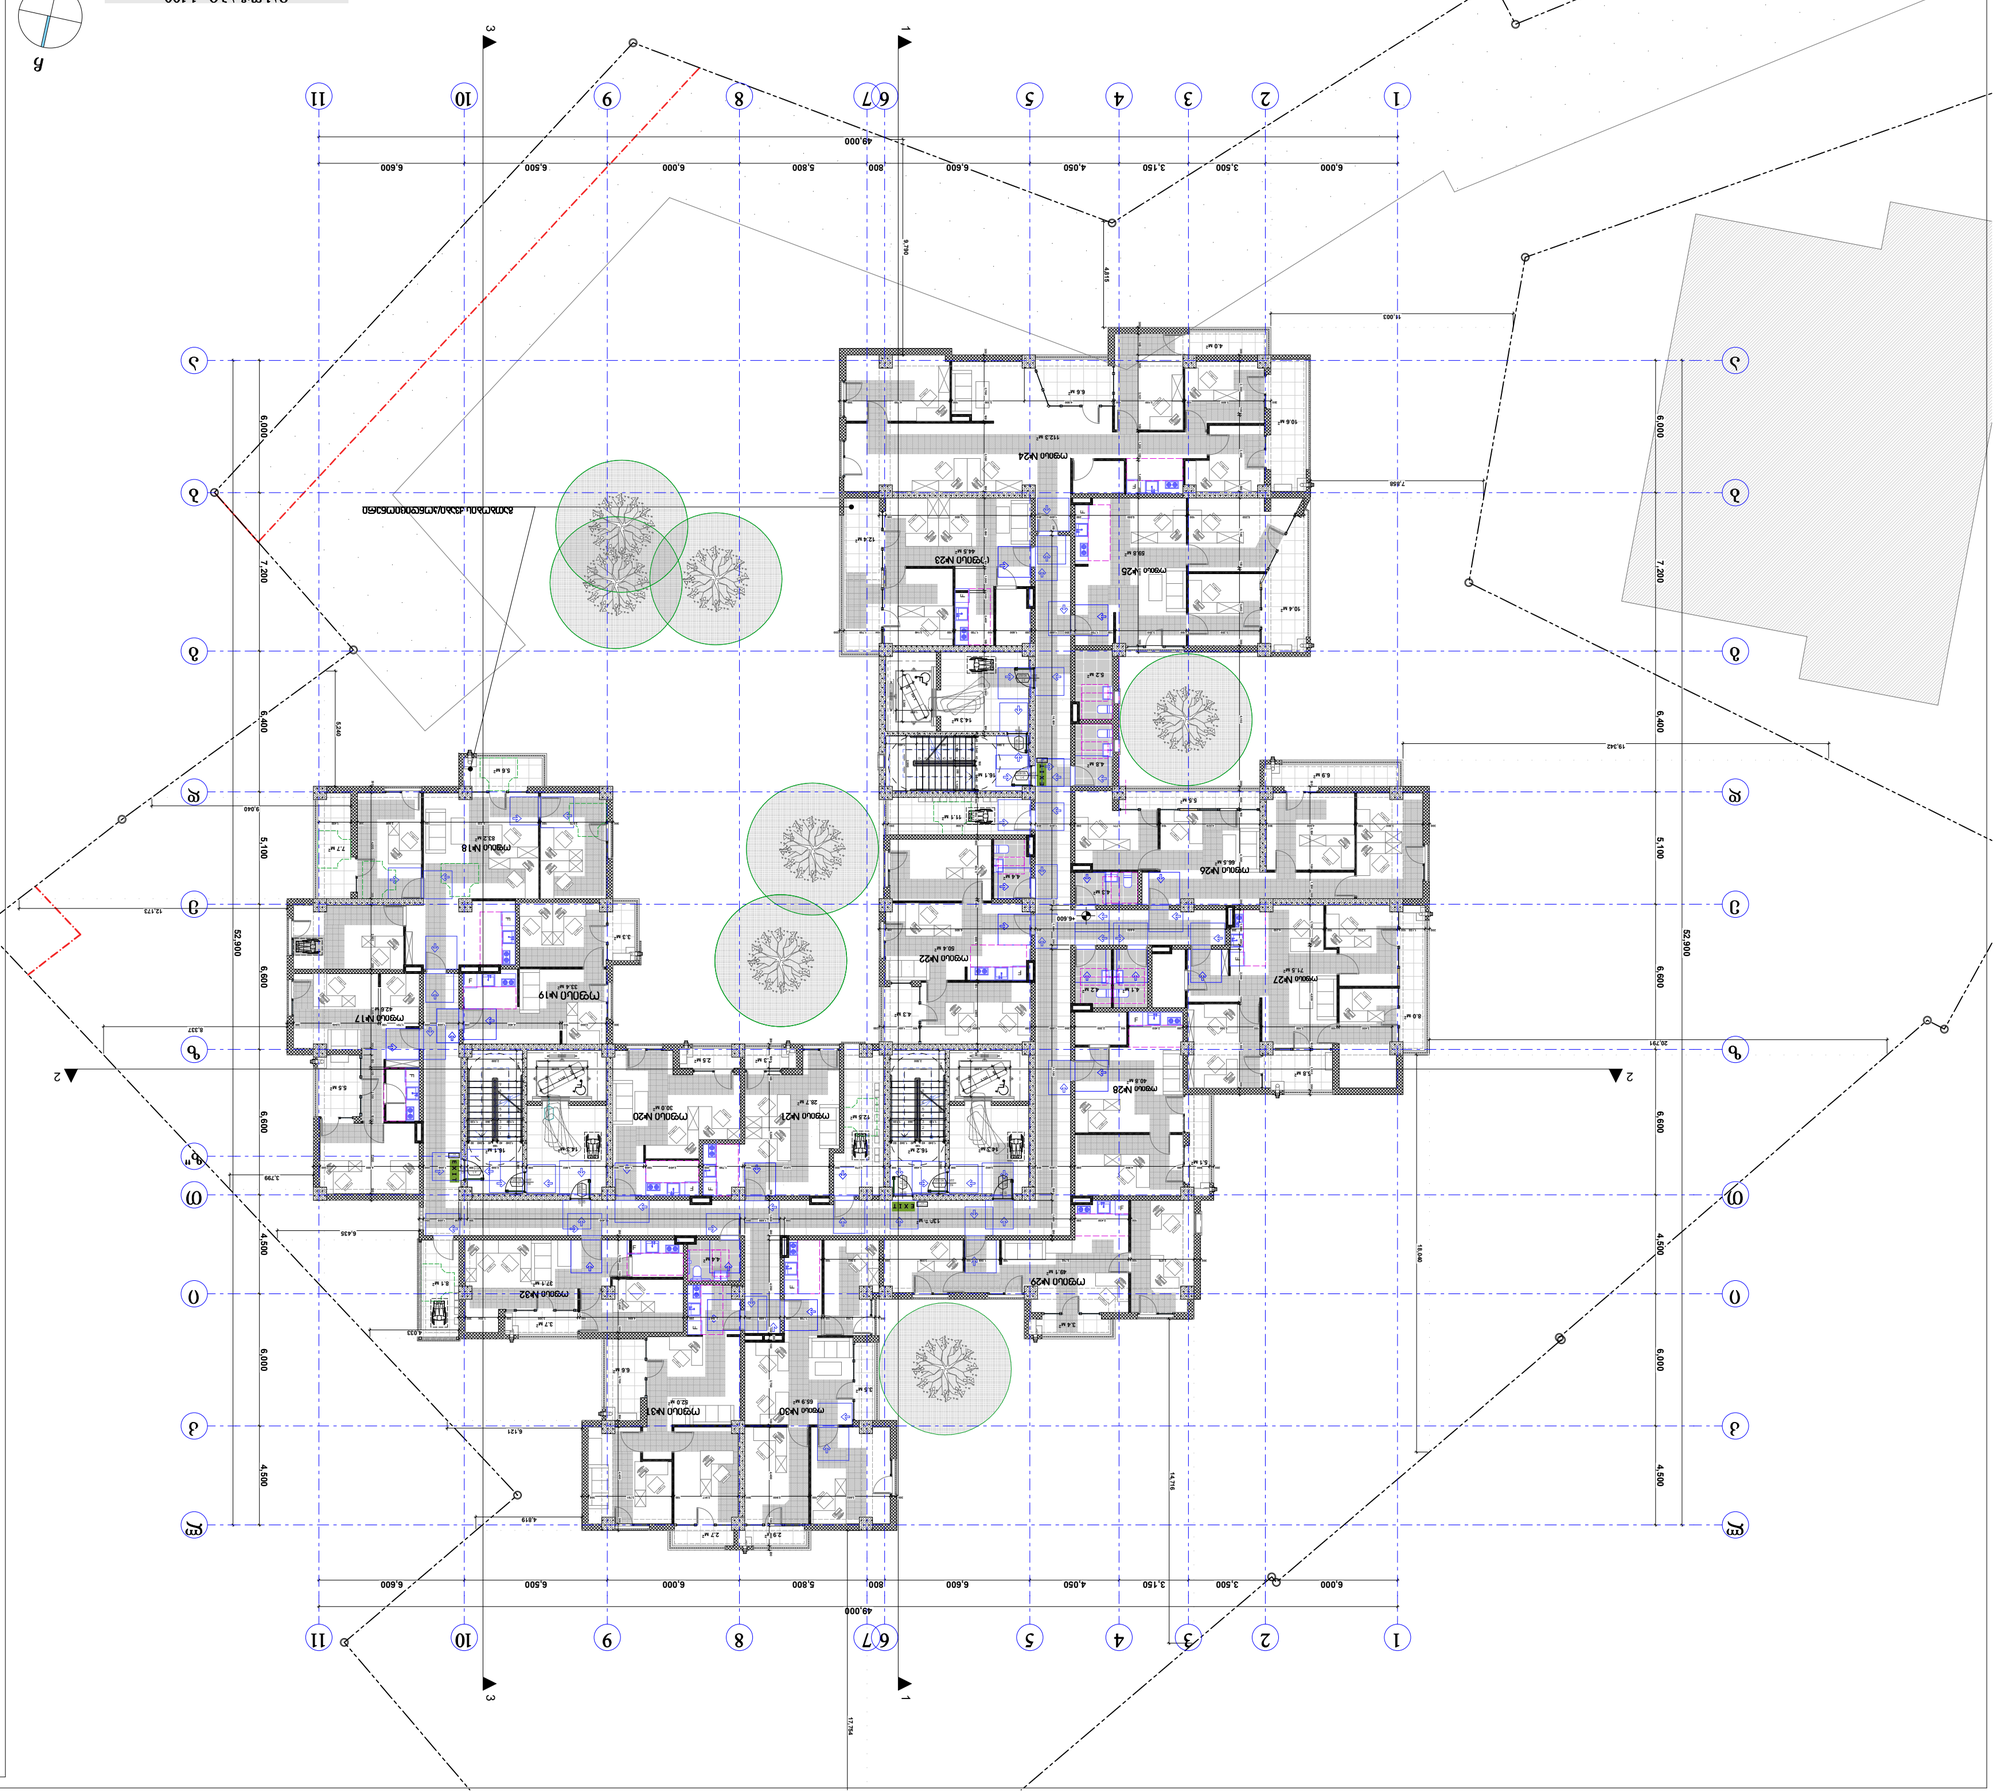

ფასადის ტიპური ფანჯრების ნახაზები

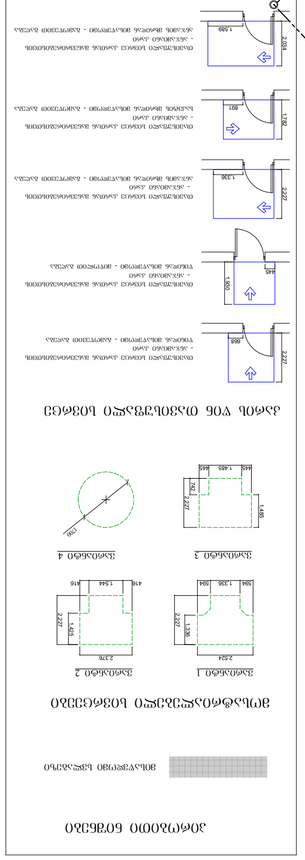




ბინათმშენებლობა-სავაჭრო კომპლექსი
გარე ქსელების მოწყობის სამუშაო პროექტი

შპს „სამშენებლო კომპანია ბინათი"
ს/კ 430029015

ობიექტის მისამართი: ქ. თბილისი, ჭავჭავაძის გამზ. №13-ის მიმდებარედ;
ნაკვეთის საკადასტრო კოდი: 01.11.12.018.818

ბინათის გენერალური გეგმა

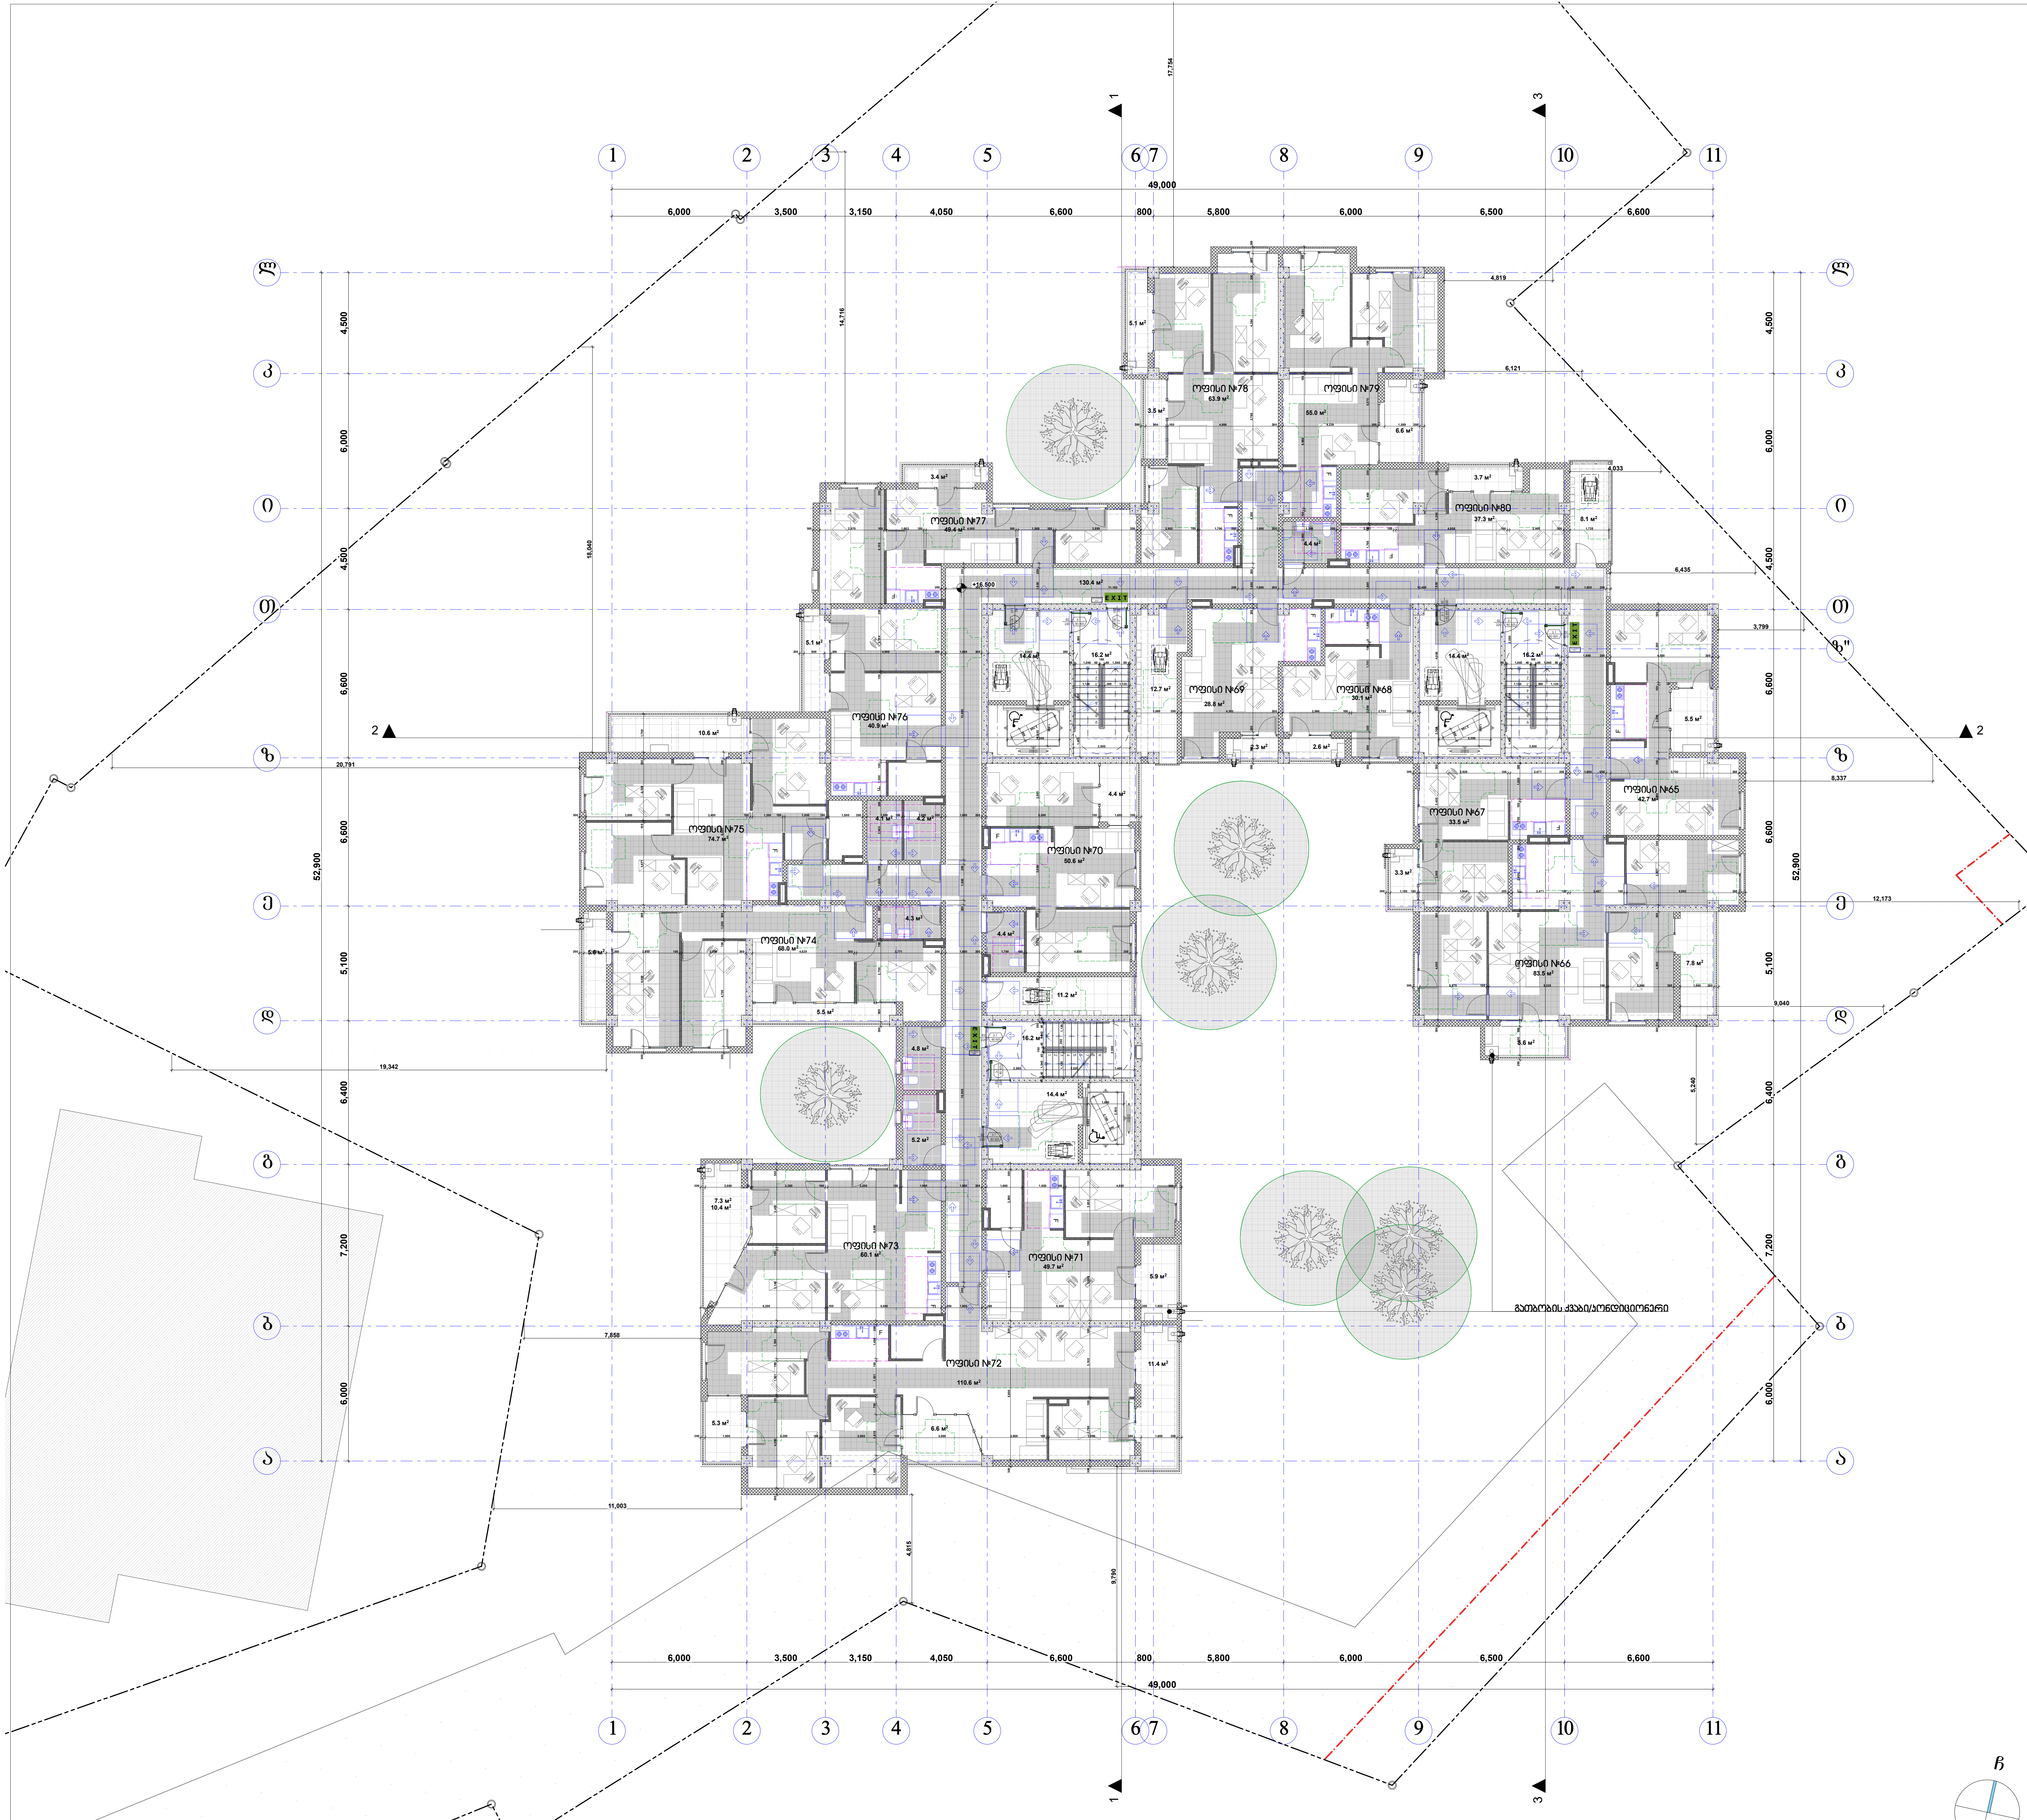

მასშტაბი: 1:100

პირობითი ნიშნები

მისაწვდომი სვლაგეზი

მოსატრიალებელი სივრცეები

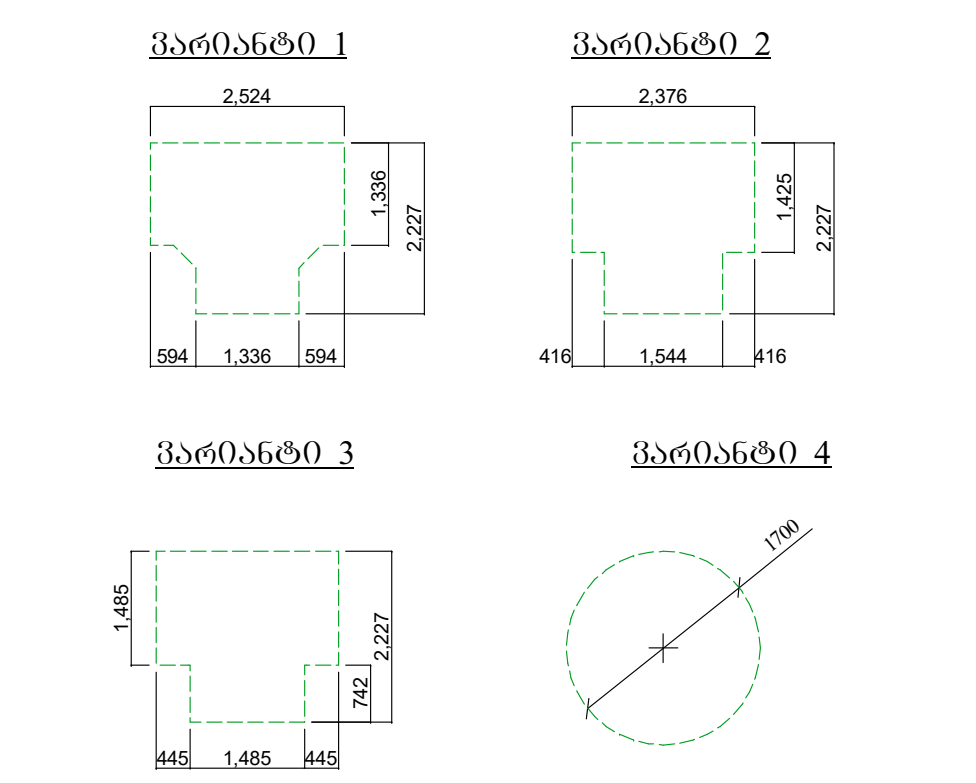

კარის წინ თავისუფალი სივრცე

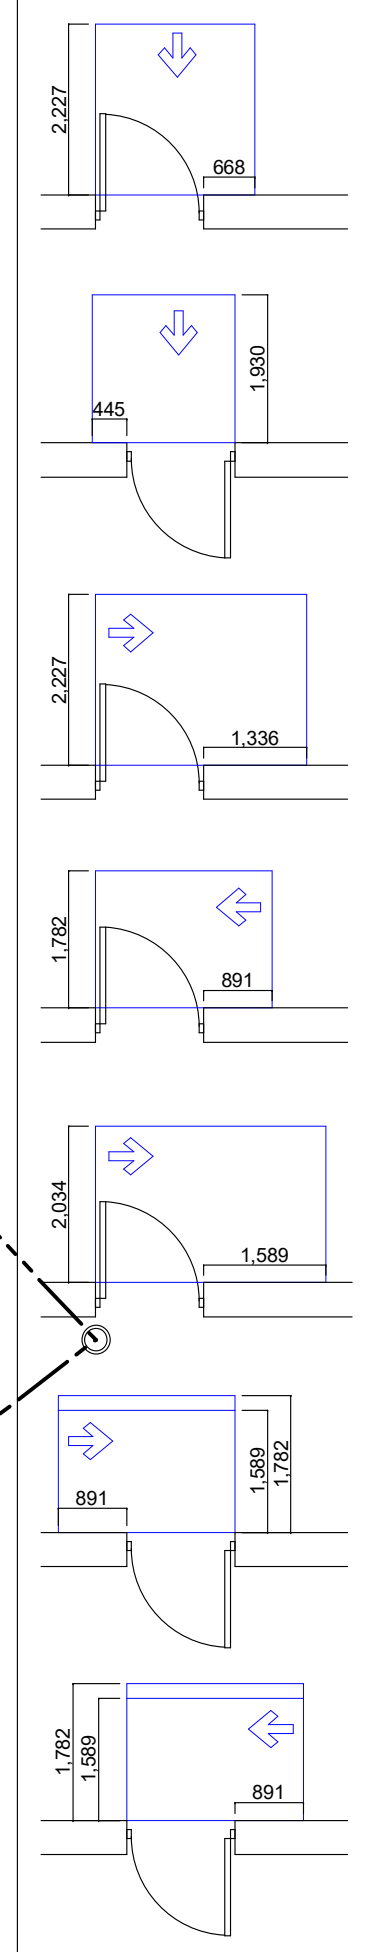

თავისუფალი სივრცე კართან მანევრირებისთვის - ანჯამიანი კარი
წინიდან მისაწვდომი - გამოწევით გაღება

თავისუფალი სივრცე კართან მანევრირებისთვის - ანჯამიანი კარი
წინიდან მისაწვდომი - მიწოლით გაღება

თავისუფალი სივრცე კართან მანევრირებისთვის - ანჯამიანი კარი
ანჯამის მხრიდან მისაწვდომი - გამოწევით გაღება

თავისუფალი სივრცე კართან მანევრირებისთვის - ანჯამიანი კარი
საკეტის მხრიდან მისაწვდომი - გამოწევით გაღება

თავისუფალი სივრცე კართან მანევრირებისთვის - ანჯამიანი კარი
ანჯამის მხრიდან მისაწვდომი - გამოწევით გაღება

თავისუფალი სივრცე კართან მანევრირებისთვის - ანჯამიანი კარი
საკეტის მხრიდან მისაწვდომი - მიწოლით გაღება
120 მმ. თუ მოწყობილია მიმხურავი

თავისუფალი სივრცე კართან მანევრირებისთვის - ანჯამიანი კარი
ანჯამის მხრიდან მისაწვდომი - მიწოლით გაღება
120 მმ. თუ მოწყობილია მიმხურავი

შენიშვნა:

1. იატაკის ზედაპირები მოეწყობა ისე, რომ იქნება მდგრადი, მყარი და არასრიალა.

შპს "კარკასი"

ს/კ 430029015

მრავალფუნქციური შენობა კომერციული-საცხოვრებელი

უძრავი ქონების საკადასტრო კოდი: 01.11.12.018.818

მისამართი: ქალაქი თბილისი, გლდანის "ა" მ/რ, ხიზანიშვილის ქუჩის მიმდებარედ; ქალაქი თბილისი, ხიზაბავრის ქუჩა; ქალაქი თბილისი, ხიზაბავრის ქუჩა №13-ის მიმდებარედ;

მეექვსე სართულის გეგმა +16.50 ნიშნულზე მ.1:200

ნახაზის კოდი

აე - 101 - მგ

თანამდებობა	გვარი	ხელმოწერა	სტად.
დირექტორი:	ი. აბაბაშვილი		პროექ.
მთ. არქიტექტორი:	ზ. ქანთარია		შურ.რ.
არქიტექტორი:	გ. ჯინჭარაძე		
მთ. კონსტრუქტორი:	აკორკოტაშვილი		შ. №___

თბილისი 2021წ.

A-0

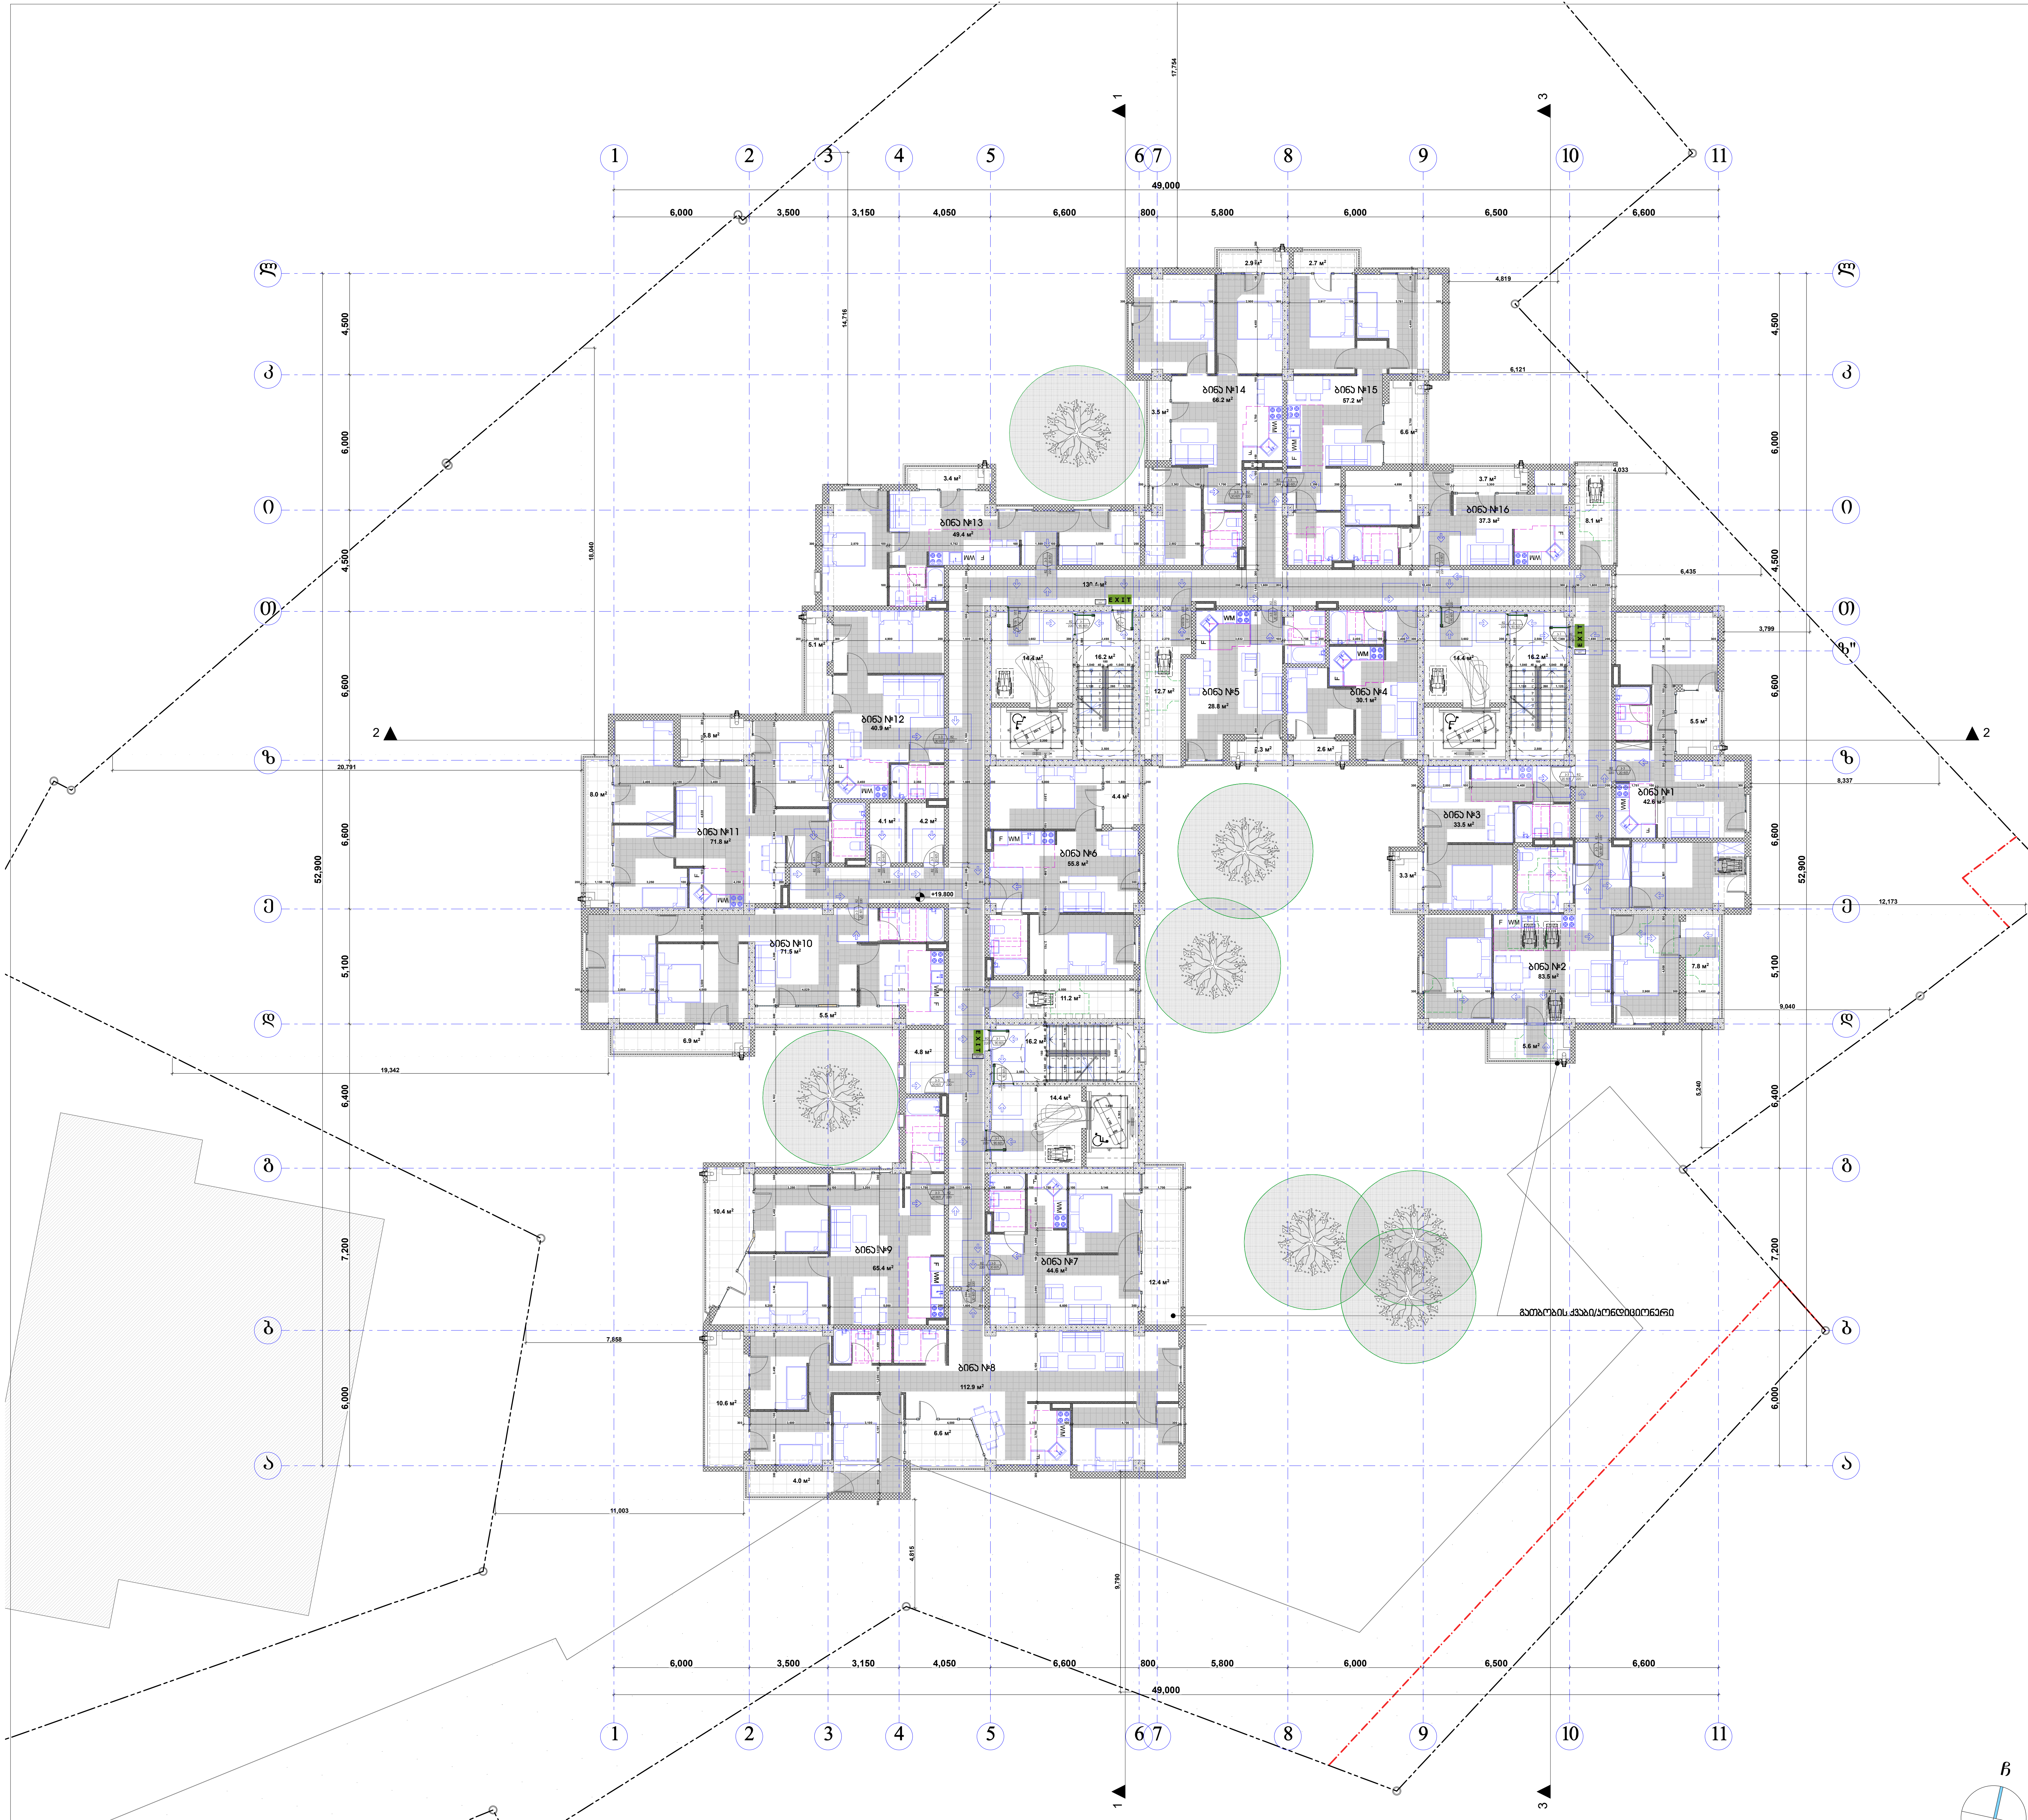

მასშტაბი: 1:100

პირობითი ნიშნები

მისაწვდომი სვლაგეზი

მოსატრიალებელი სივრცეები

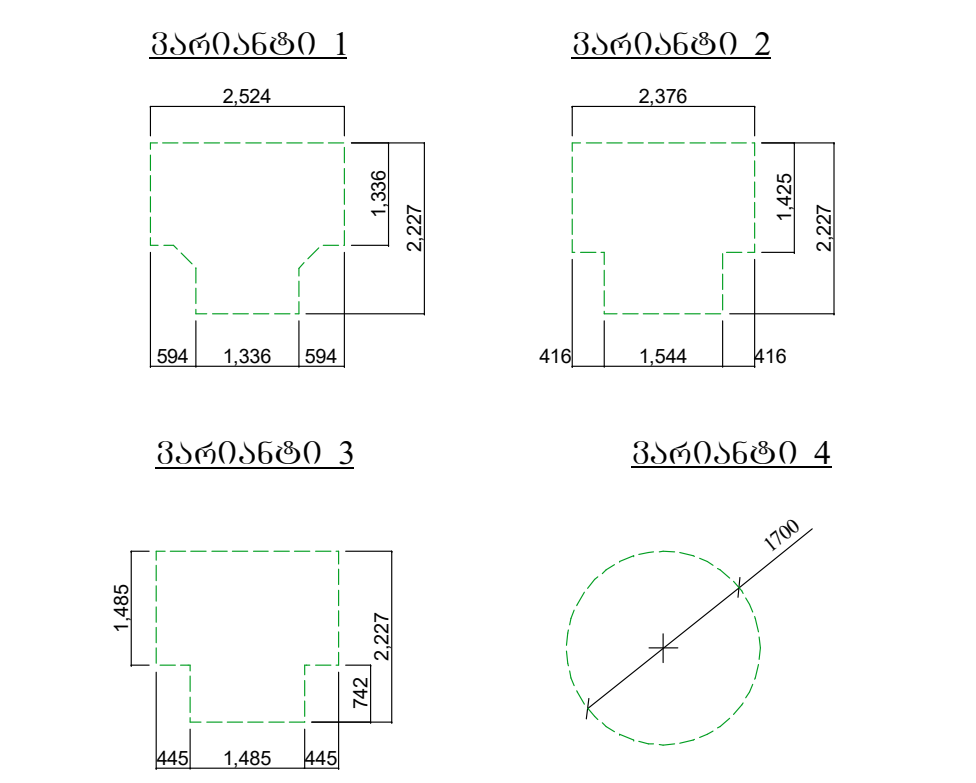

კარის წინ თავისუფალი სივრცე

თავისუფალი სივრცე კართან მანევრირებისთვის
- ანჯამიანი კარი
წინიდან მისაწვდომი - გამოწევით გაღება

თავისუფალი სივრცე კართან მანევრირებისთვის
- ანჯამიანი კარი
წინიდან მისაწვდომი - მიწოლით გაღება

თავისუფალი სივრცე კართან მანევრირებისთვის
- ანჯამიანი კარი
ანჯამის მხრიდან მისაწვდომი - გამოწევით გაღება

თავისუფალი სივრცე კართან მანევრირებისთვის
- ანჯამიანი კარი
საკეტის მხრიდან მისაწვდომი - გამოწევით გაღება

თავისუფალი სივრცე კართან მანევრირებისთვის
- ანჯამიანი კარი
ანჯამის მხრიდან მისაწვდომი - გამოწევით გაღება

თავისუფალი სივრცე კართან მანევრირებისთვის
- ანჯამიანი კარი
საკეტის მხრიდან მისაწვდომი - მიწოლით გაღება
120 მმ. თუ მოწყობილია მიმხურავი

თავისუფალი სივრცე კართან მანევრირებისთვის
- ანჯამიანი კარი
ანჯამის მხრიდან მისაწვდომი - მიწოლით გაღება
120 მმ. თუ მოწყობილია მიმხურავი

შენიშვნა:

1. იატაკის ზედაპირები მოეწყობა ისე, რომ იქნება მდგრადი, მყარი და არასრიალა.

შპს "კარკასი"

ს/კ 430029015

მრავალფუნქციური შენობა კომერციული-საცხოვრებელი

უძრავი ქონების საკადასტრო კოდი: 01.11.12.018.818

მისამართი: ქალაქი თბილისი, გლდანის "ა" მ/რ, ხიზანიშვილის ქუჩის მიმდებარედ; ქალაქი თბილისი, ხიზაბავრის ქუჩა; ქალაქი თბილისი, ხიზაბავრის ქუჩა №13-ის მიმდებარედ;

მეშვიდე სართულის გეგმა
+19.80 ნიშნულზე მ.1:200

ნახაზის კოდი

აე - 101 - მგ

თანამდებობა	გვარი	ხელმოწერა	სტად.
დირექტორი:	ი. აბაბაშვილი		პროექ.
მთ. არქიტექტორი:	ზ. ქანთარია		ფურ.რ.
არქიტექტორი:	გ. ჯინჭარაძე		
მთ. კონსტრუქტორი:	ა.კორკოტაშვილი		ფ. №___

თბილისი 2021წ.

A-0








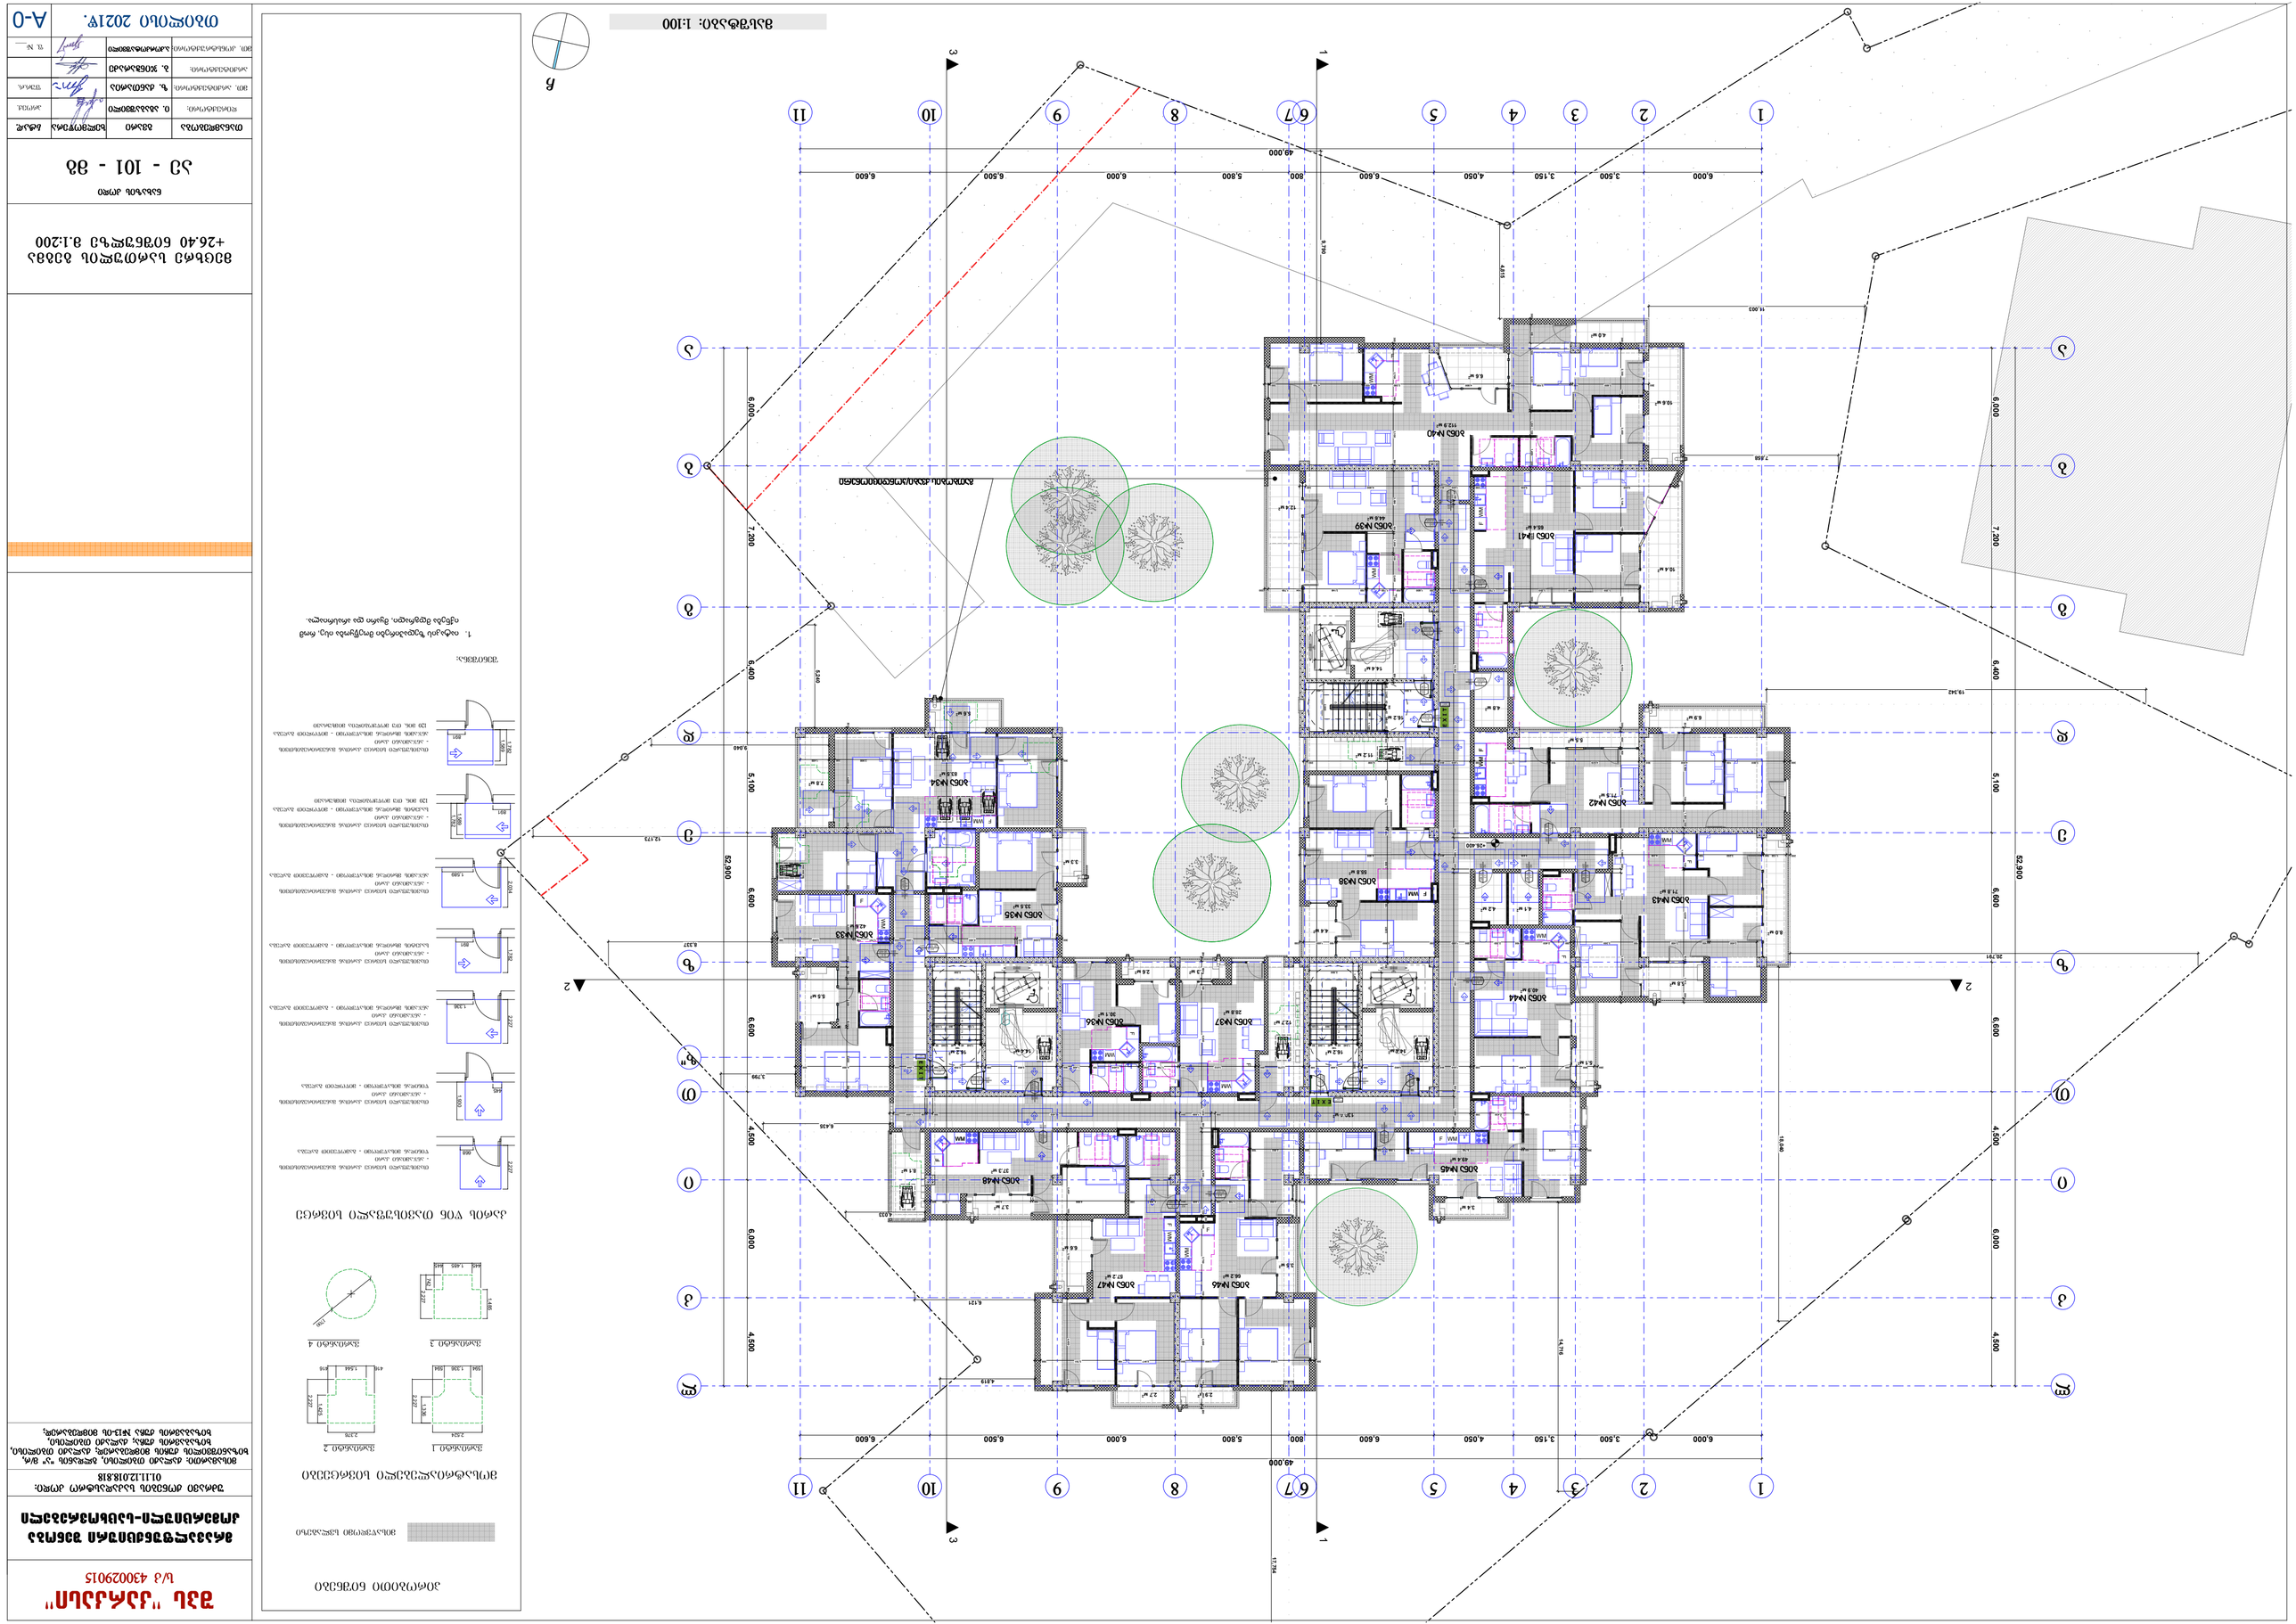
















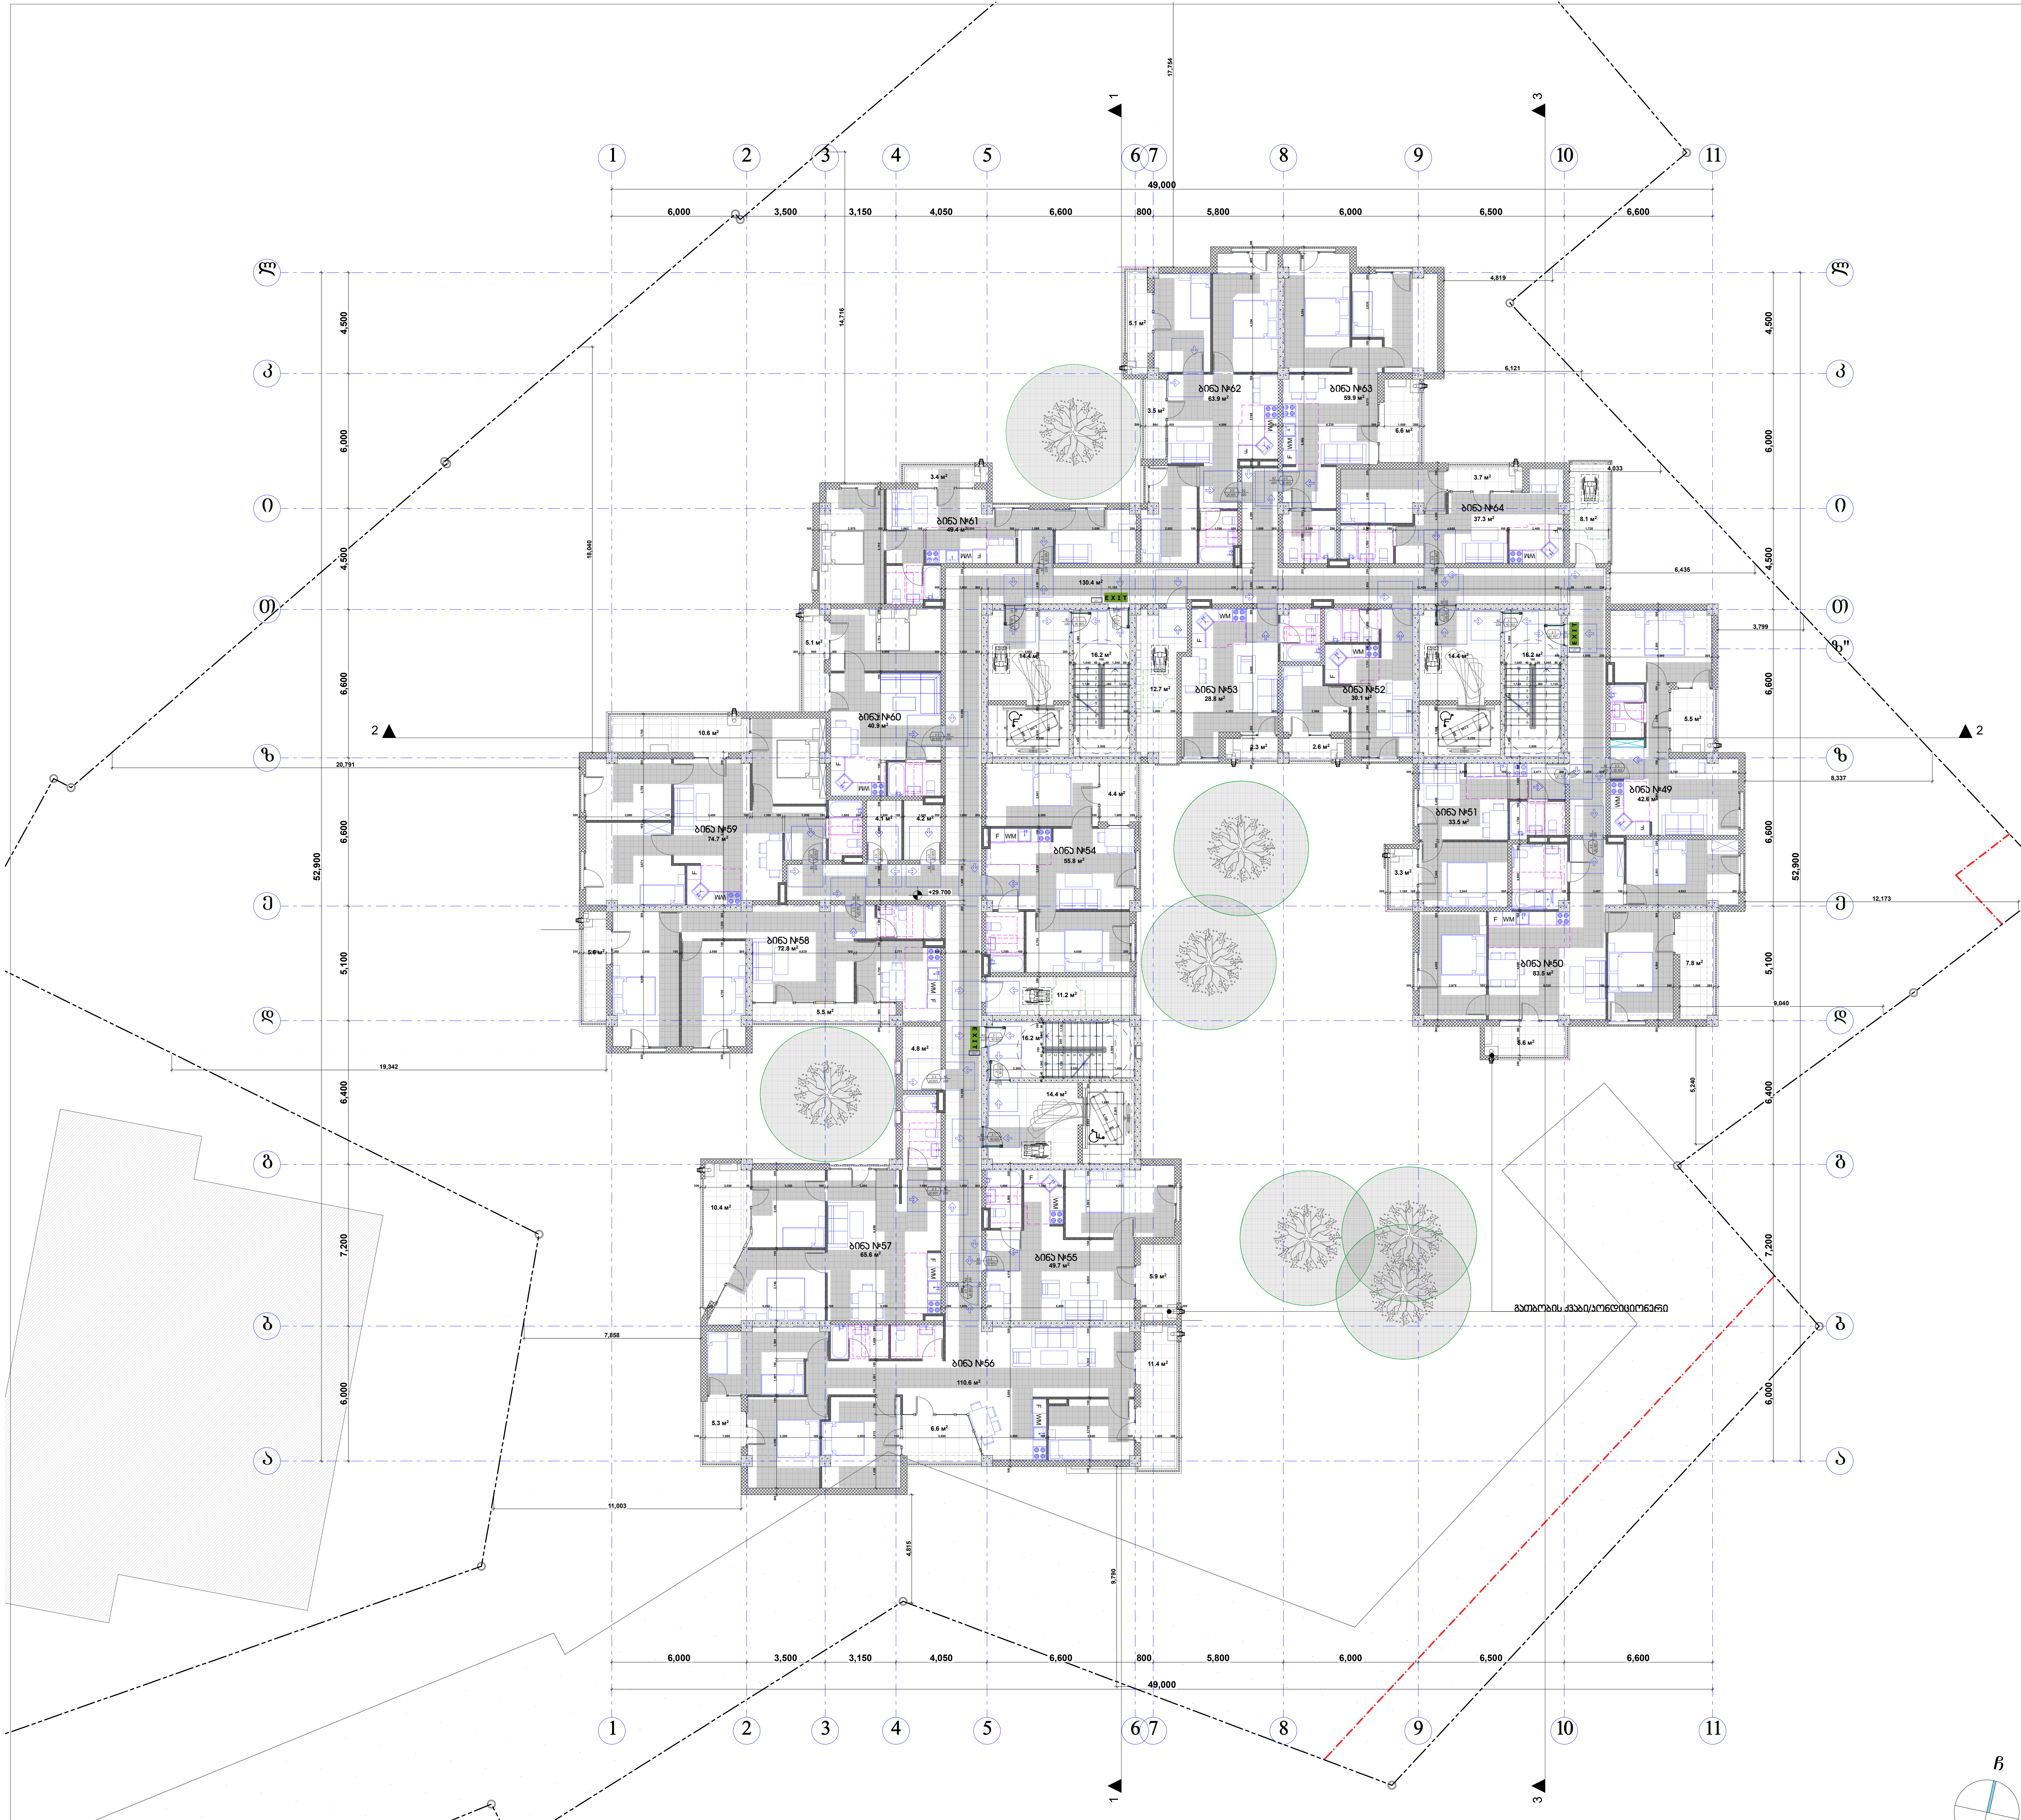

მასშტაბი: 1:100

პირობითი ნიშნები

მისაწვდომი სვლაგეზი

მოსატრიალებელი სივრცეები

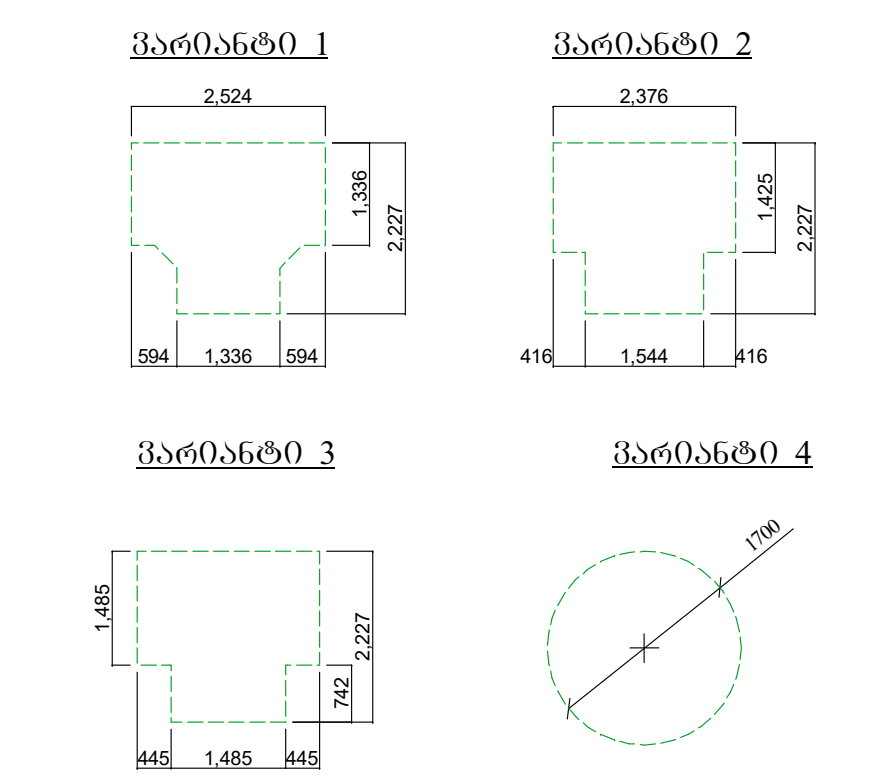

კარის წინ თავისუფალი სივრცე

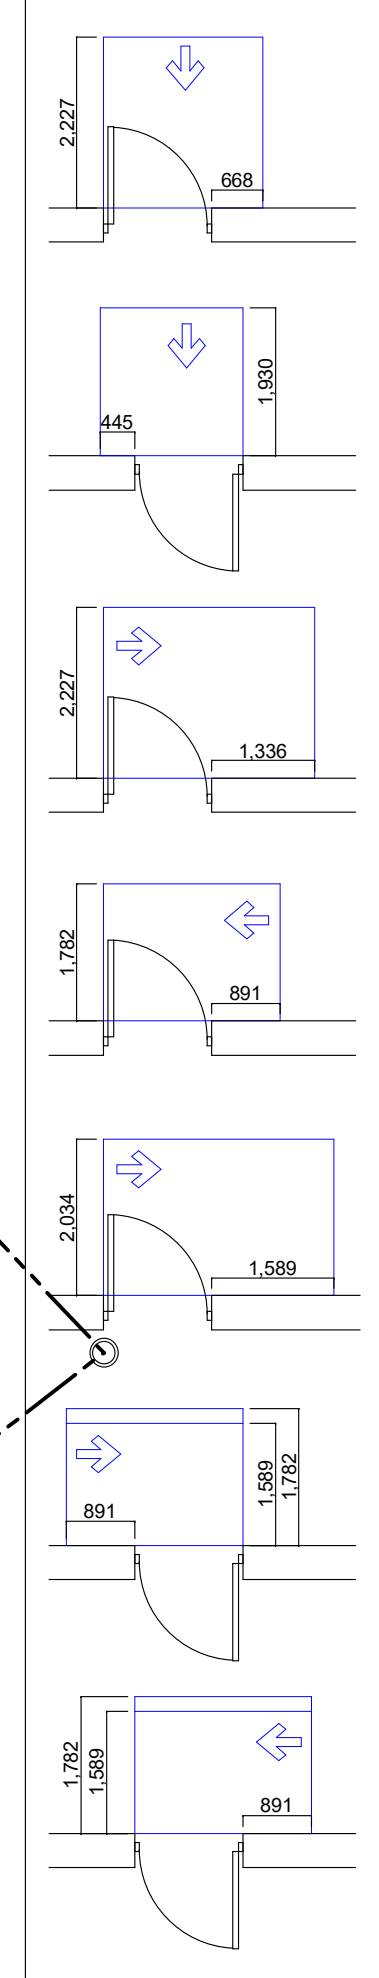

თავისუფალი სივრცე კართან მანევრირებისთვის
- ანჯამიანი კარი
წინიდან მისაწვდომი - გამოწევით გაღება

თავისუფალი სივრცე კართან მანევრირებისთვის
- ანჯამიანი კარი
წინიდან მისაწვდომი - მიწოლით გაღება

თავისუფალი სივრცე კართან მანევრირებისთვის
- ანჯამიანი კარი
ანჯამის მხრიდან მისაწვდომი - გამოწევით გაღება

თავისუფალი სივრცე კართან მანევრირებისთვის
- ანჯამიანი კარი
საკეტის მხრიდან მისაწვდომი - გამოწევით გაღება

თავისუფალი სივრცე კართან მანევრირებისთვის
- ანჯამიანი კარი
ანჯამის მხრიდან მისაწვდომი - გამოწევით გაღება

თავისუფალი სივრცე კართან მანევრირებისთვის
- ანჯამიანი კარი
საკეტის მხრიდან მისაწვდომი - მიწოლით გაღება
120 მმ. თუ მოწყობილია მიმხურავი

თავისუფალი სივრცე კართან მანევრირებისთვის
- ანჯამიანი კარი
ანჯამის მხრიდან მისაწვდომი - მიწოლით გაღება
120 მმ. თუ მოწყობილია მიმხურავი

შენიშვნა:

1. იატაკის ზედაპირები მოეწყობა ისე, რომ იქნება მდგრადი, მყარი და არასრიალა.

შპს "კარკასი"

ს/კ 430029015

მრავალფუნქციური შენობა კომერციული-საცხოვრებელი

უძრავი ქონების საკადასტრო კოდი: 01.11.12.018.818

მისამართი: ქალაქი თბილისი, გლდანის "ა" მ/რ, ხიზანიშვილის ქუჩის მიმდებარედ; ქალაქი თბილისი, ხიზაბავრის ქუჩა; ქალაქი თბილისი, ხიზაბავრის ქუჩა №13-ის მიმდებარედ;

მეათე სართულის გეგმა +29.70 ნიშნულზე მ.1:200

ნახაზის კოდი

აე - 101 - მგ

თანამდებობა	გვარი	ხელმოწერა	სტად.
დირექტორი:	ი. აბაბაშვილი		პროექ.
მთ. არქიტექტორი:	ზ. ქანთარია		ფურ.რ.
არქიტექტორი:	გ. ჯინჭარაძე		
მთ. კონსტრუქტორი:	აკორკოტაშვილი		ფ. №___

თბილისი 2021წ.

A-0

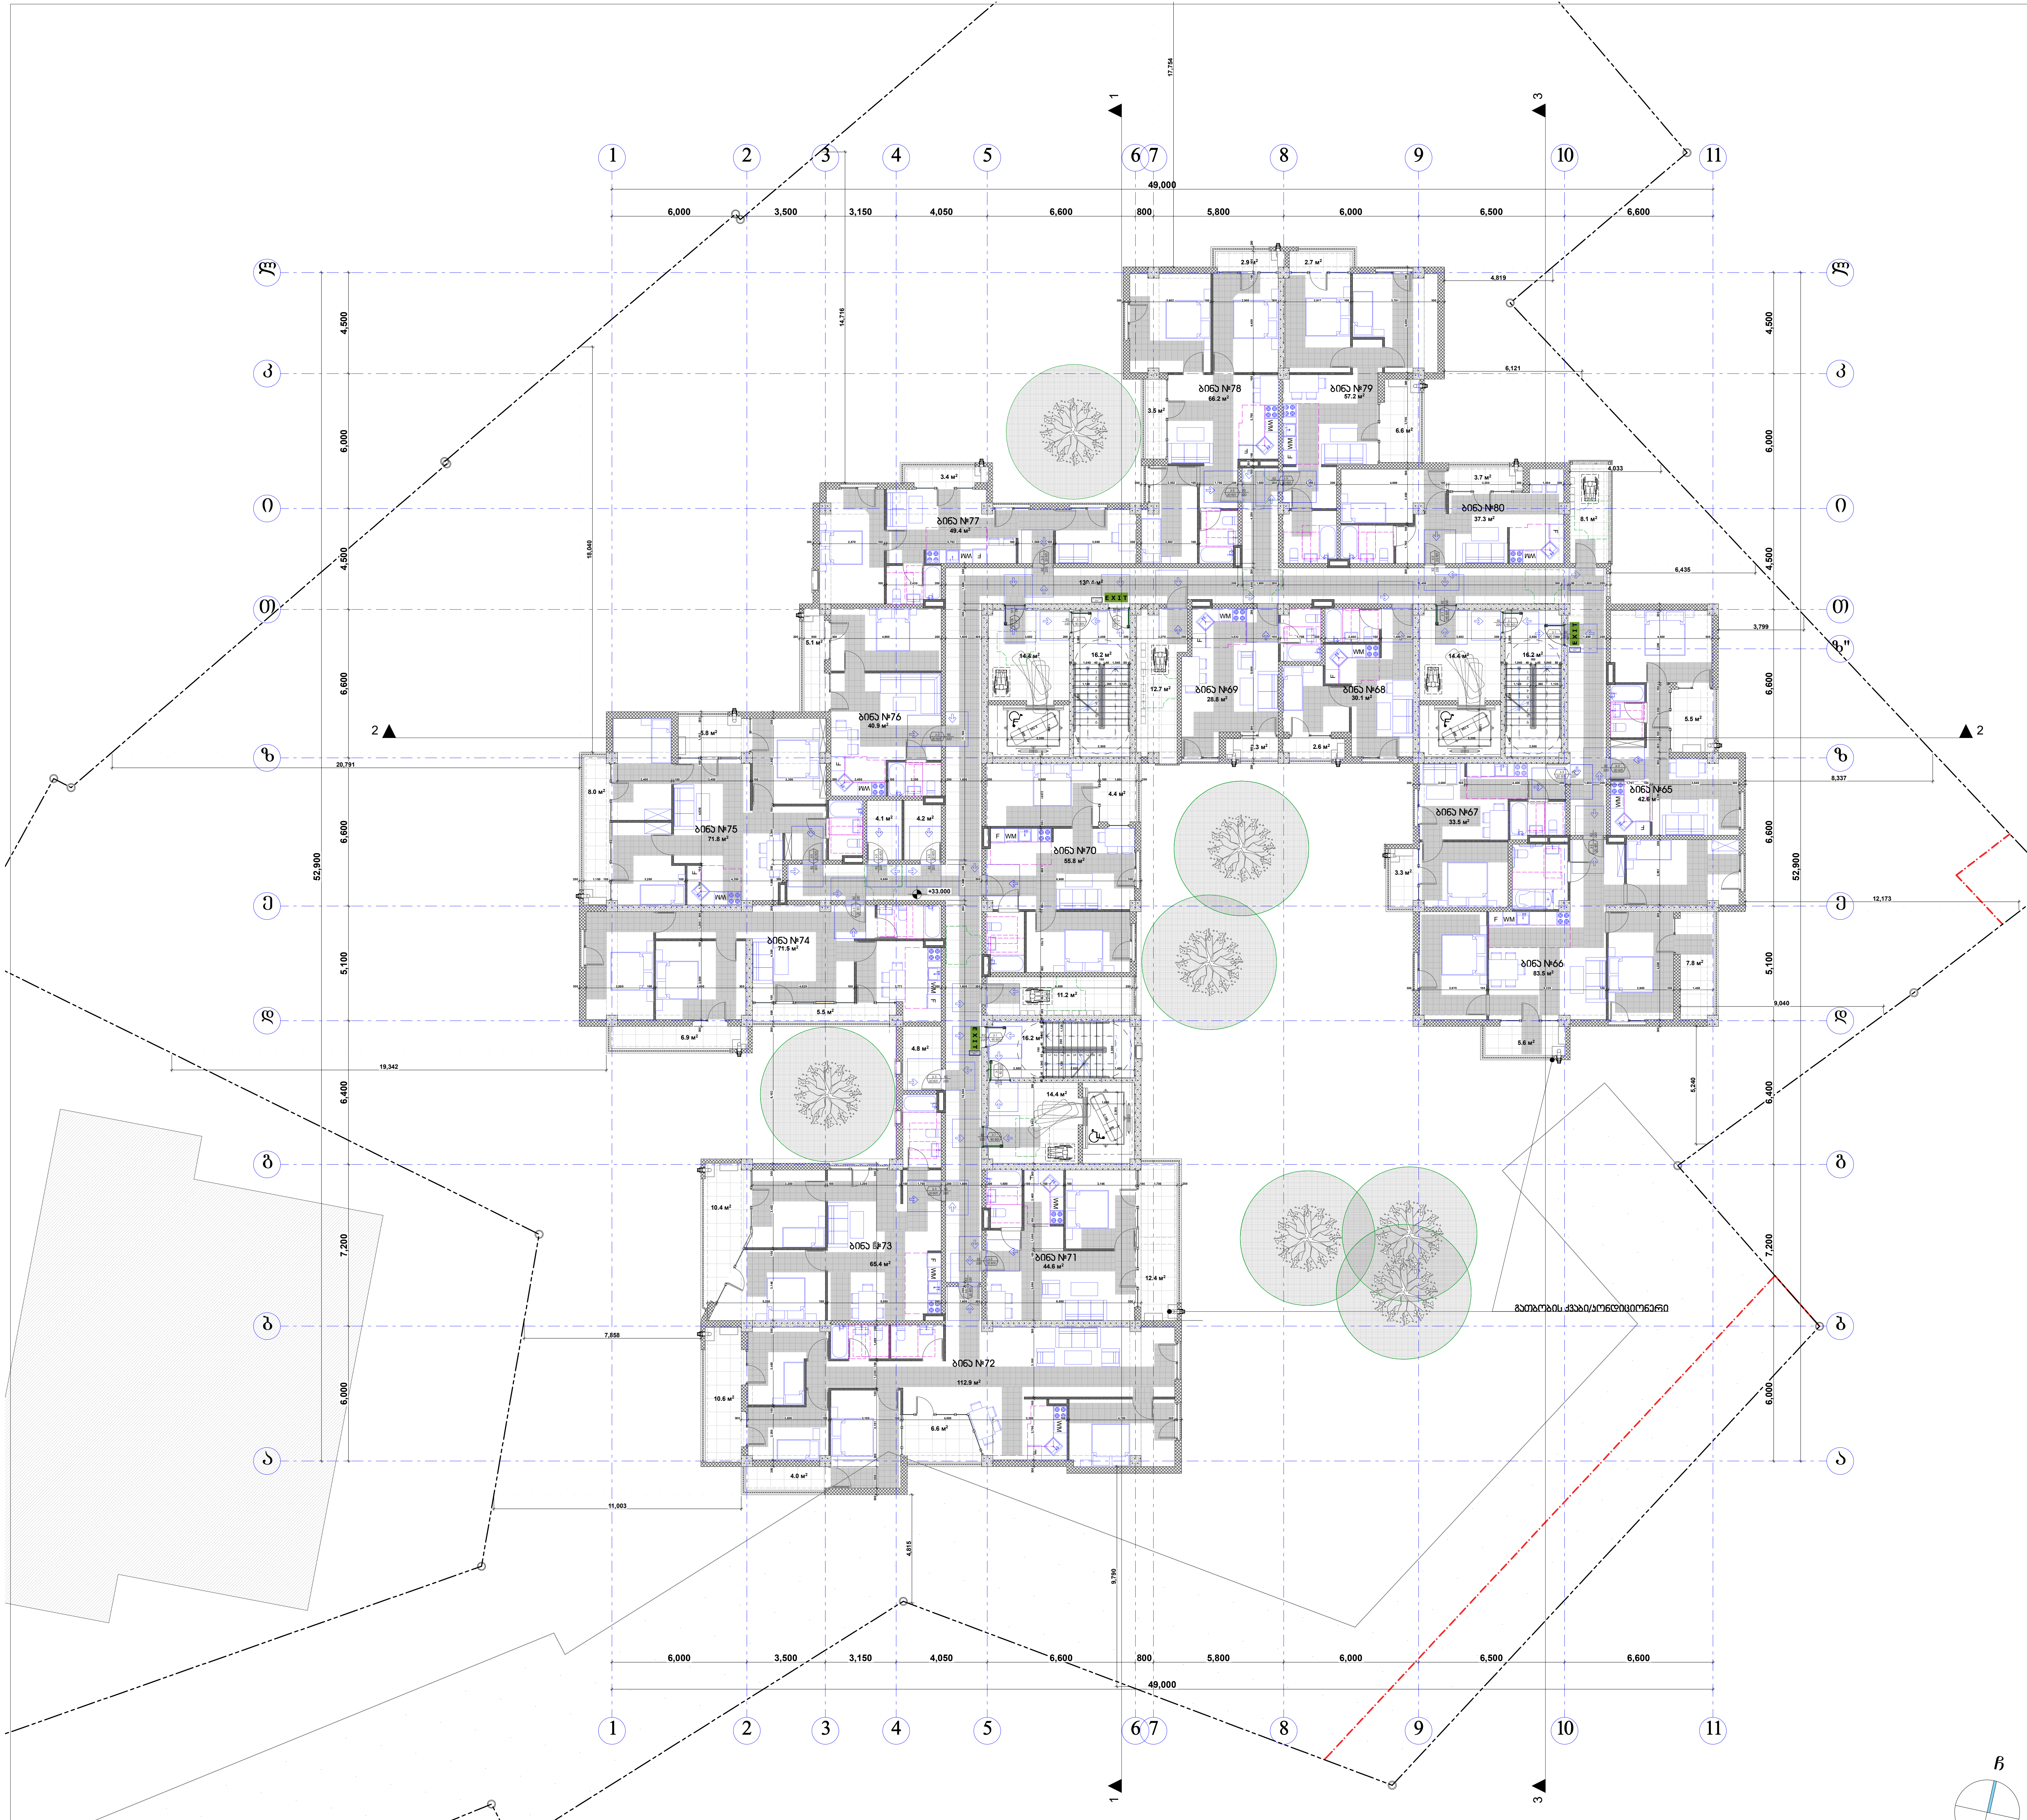

მასშტაბი: 1:100

პირობითი ნიშნები

მისაწვდომი სვლაგეზი

მოსატრიალებელი სივრცეები

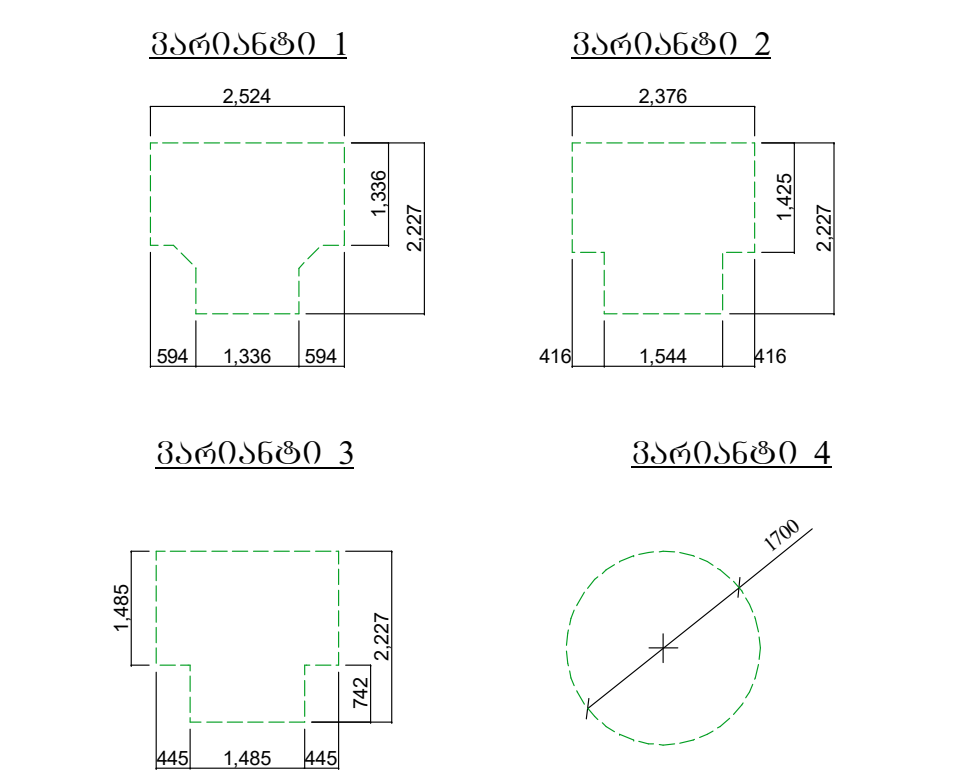

კარის წინ თავისუფალი სივრცე

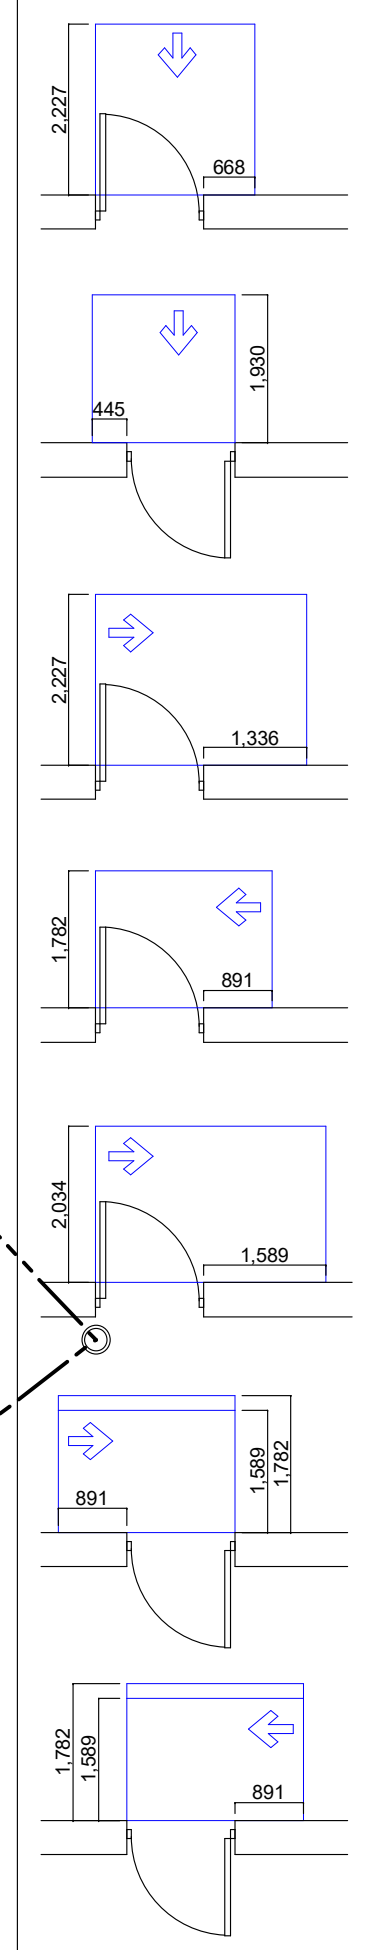

თავისუფალი სივრცე კართან მანევრირებისთვის
- ანჯამიანი კარი
წინიდან მისაწვდომი - გამოღებით გაღება

თავისუფალი სივრცე კართან მანევრირებისთვის
- ანჯამიანი კარი
წინიდან მისაწვდომი - მიღოლით გაღება

თავისუფალი სივრცე კართან მანევრირებისთვის
- ანჯამიანი კარი
ანჯამის მხრიდან მისაწვდომი - გამოღებით გაღება

თავისუფალი სივრცე კართან მანევრირებისთვის
- ანჯამიანი კარი
საკეტის მხრიდან მისაწვდომი - გამოღებით გაღება

თავისუფალი სივრცე კართან მანევრირებისთვის
- ანჯამიანი კარი
ანჯამის მხრიდან მისაწვდომი - გამოღებით გაღება

თავისუფალი სივრცე კართან მანევრირებისთვის
- ანჯამიანი კარი
საკეტის მხრიდან მისაწვდომი - მიღოლით გაღება
120 მმ. თუ მოწყობილია მიმხურავი

თავისუფალი სივრცე კართან მანევრირებისთვის
- ანჯამიანი კარი
ანჯამის მხრიდან მისაწვდომი - მიღოლით გაღება
120 მმ. თუ მოწყობილია მიმხურავი

შენიშვნა:

1. იატაკის ზედაპირები მოეწყობა ისე, რომ იქნება მდგრადი, მყარი და არასრიალა.

შპს "კარკასი"

ს/კ 430029015

მრავალფუნქციური შენობა კომერციული-საცხოვრებელი

უძრავი ქონების საკადასტრო კოდი: 01.11.12.018.818

მისამართი: ქალაქი თბილისი, გლდანის "ა" მ/რ, ხიზანიშვილის ქუჩის მიმდებარედ; ქალაქი თბილისი, ხიზაბავრის ქუჩა; ქალაქი თბილისი, ხიზაბავრის ქუჩა №13-ის მიმდებარედ;

მეთერთმეტე სართულის გეგმა +33.00 ნიშნულზე მ.1:200

ნახაზის კოდი

აე - 101 - მგ

თანამდებობა	გვარი	ხელმოწერა	სტად.
დირექტორი:	ი. აბაბაშვილი		პროექ.
მთ. არქიტექტორი:	ზ. ქანთარია		ფურ.რ.
არქიტექტორი:	გ. ჯინჭარაძე		
მთ. კონსტრუქტორი:	აკორკოტაშვილი		ფ. №___

თბილისი 2021წ.

A-0




































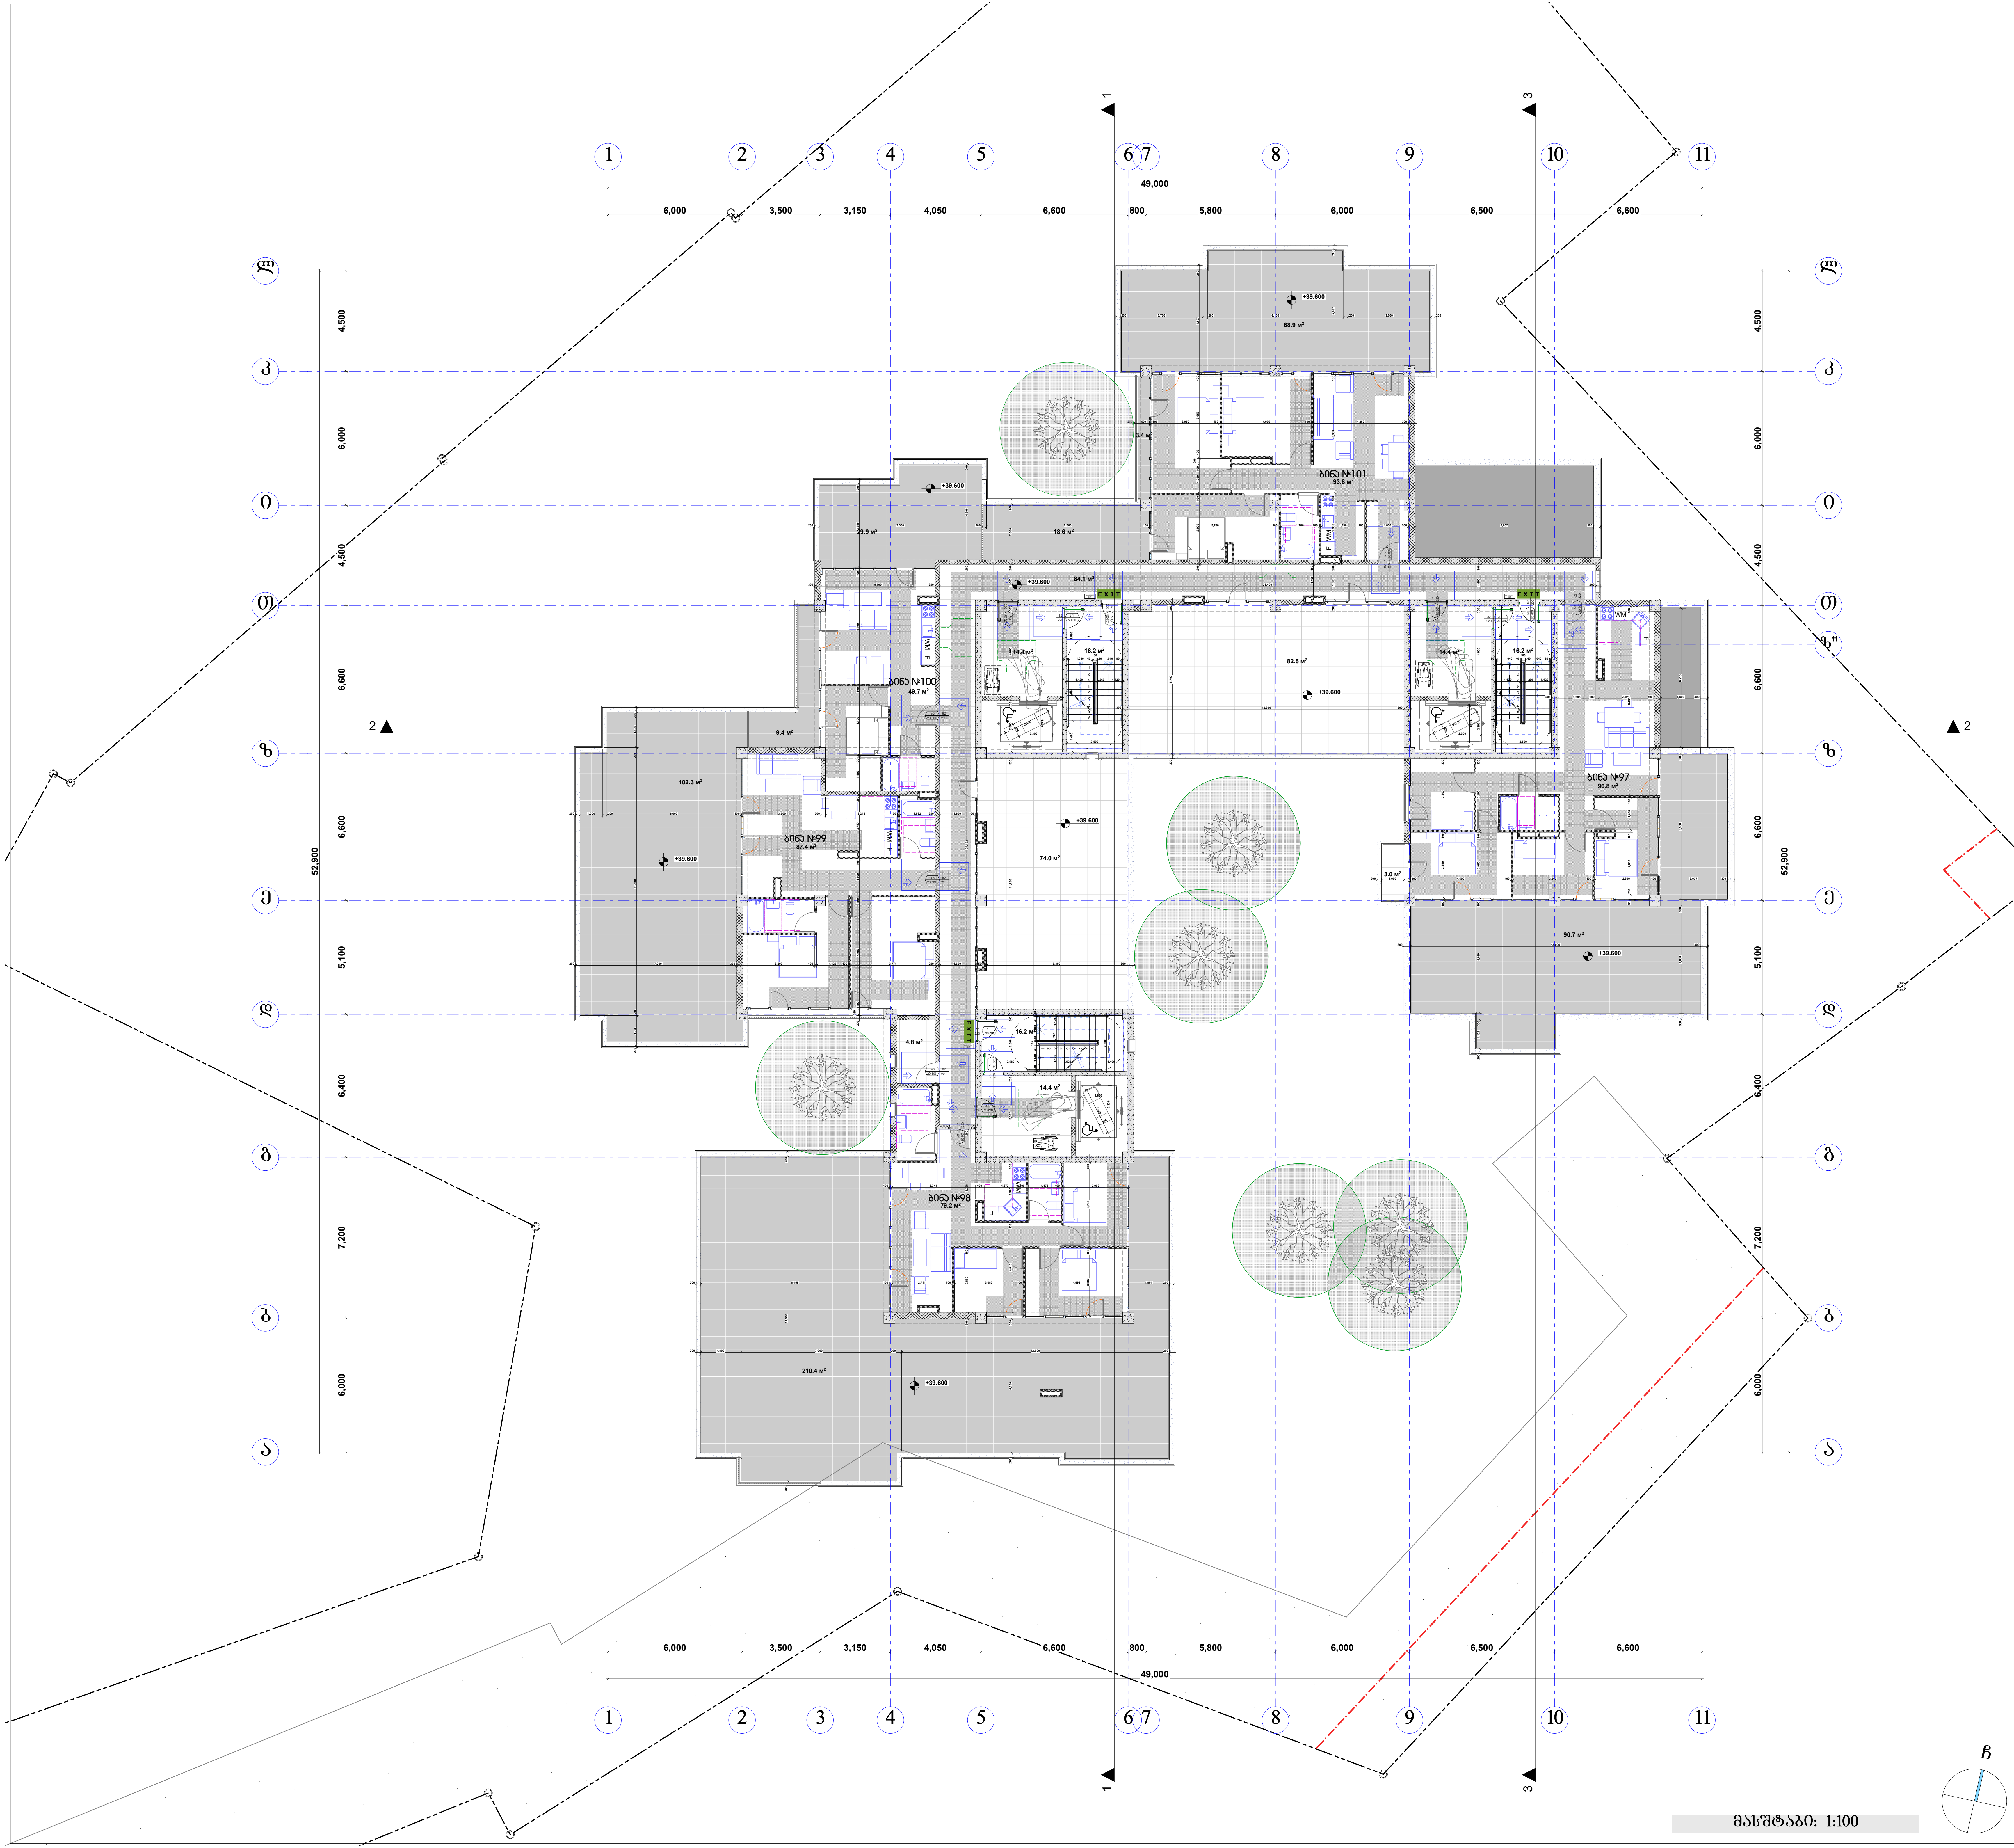

პირობითი ნიშნები

მისაწვდომი სვლაგეზი

მოსატრიალებელი სივრცეები

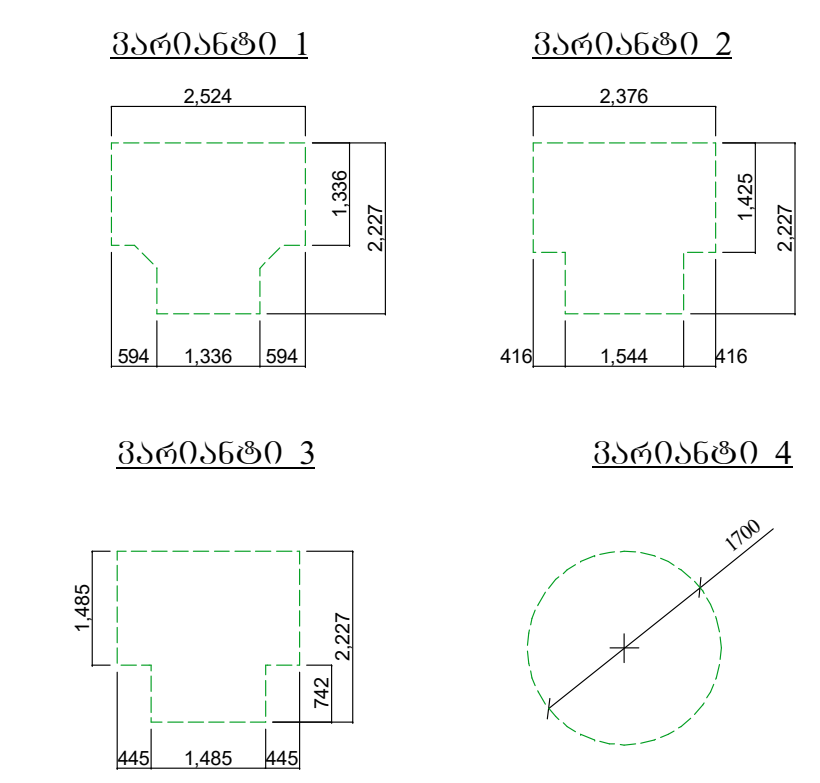

კარის წინ თავისუფალი სივრცე

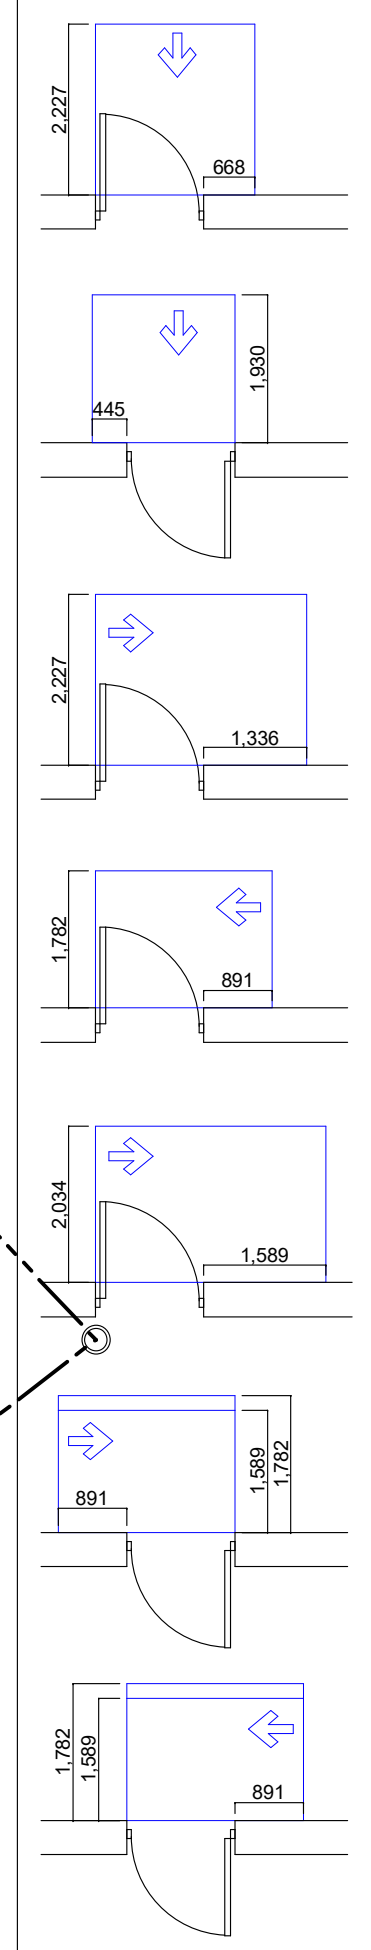

თავისუფალი სივრცე კართან მანევრირებისთვის - ანჯამიანი კარი
წინიდან მისაწვდომი - გამოწევით გაღება

თავისუფალი სივრცე კართან მანევრირებისთვის - ანჯამიანი კარი
წინიდან მისაწვდომი - მიწოლით გაღება

თავისუფალი სივრცე კართან მანევრირებისთვის - ანჯამიანი კარი
ანჯამის მხრიდან მისაწვდომი - გამოწევით გაღება

თავისუფალი სივრცე კართან მანევრირებისთვის - ანჯამიანი კარი
საკეტის მხრიდან მისაწვდომი - გამოწევით გაღება

თავისუფალი სივრცე კართან მანევრირებისთვის - ანჯამიანი კარი
ანჯამის მხრიდან მისაწვდომი - გამოწევით გაღება

თავისუფალი სივრცე კართან მანევრირებისთვის - ანჯამიანი კარი
საკეტის მხრიდან მისაწვდომი - მიწოლით გაღება
120 მმ. თუ მოწყობილია მიმხურავი

თავისუფალი სივრცე კართან მანევრირებისთვის - ანჯამიანი კარი
ანჯამის მხრიდან მისაწვდომი - მიწოლით გაღება
120 მმ. თუ მოწყობილია მიმხურავი

შენიშვნა:

1. იატაკის ზედაპირები მოეწყობა ისე, რომ იქნება მდგრადი, მყარი და არასრიალა.

შპს "კარკასი"
ს/კ 430029015

მრავალფუნქციური შენობა კომერციულ-საცხოვრებელი

უძრავი ქონების საკადასტრო კოდი: 01.11.12.018.818

მისამართი: ქალაქი თბილისი, გლდანის "ა" მ/რ, ხიზანიშვილის ქუჩის მიმდებარედ; ქალაქი თბილისი, ხიზაბავრის ქუჩა; ქალაქი თბილისი, ხიზაბავრის ქუჩა №13-ის მიმდებარედ;

მეცამეტე სართულის გეგმა +39.60 ნიშნულზე მ.1:200

ნახაზის კოდი

აე - 101 - მგ

თანამდებობა	გვარი	ხელმოწერა	სტად.
დირექტორი:	ი. აბაბაშვილი		პროექ.
მთ. არქიტექტორი:	ზ. ქანთარია		ფურ.რ.
არქიტექტორი:	გ. ჯინჭარაძე		
მთ. კონსტრუქტორი:	აკორკოტაშვილი		ფ. №___

თბილისი 2021წ. A-0













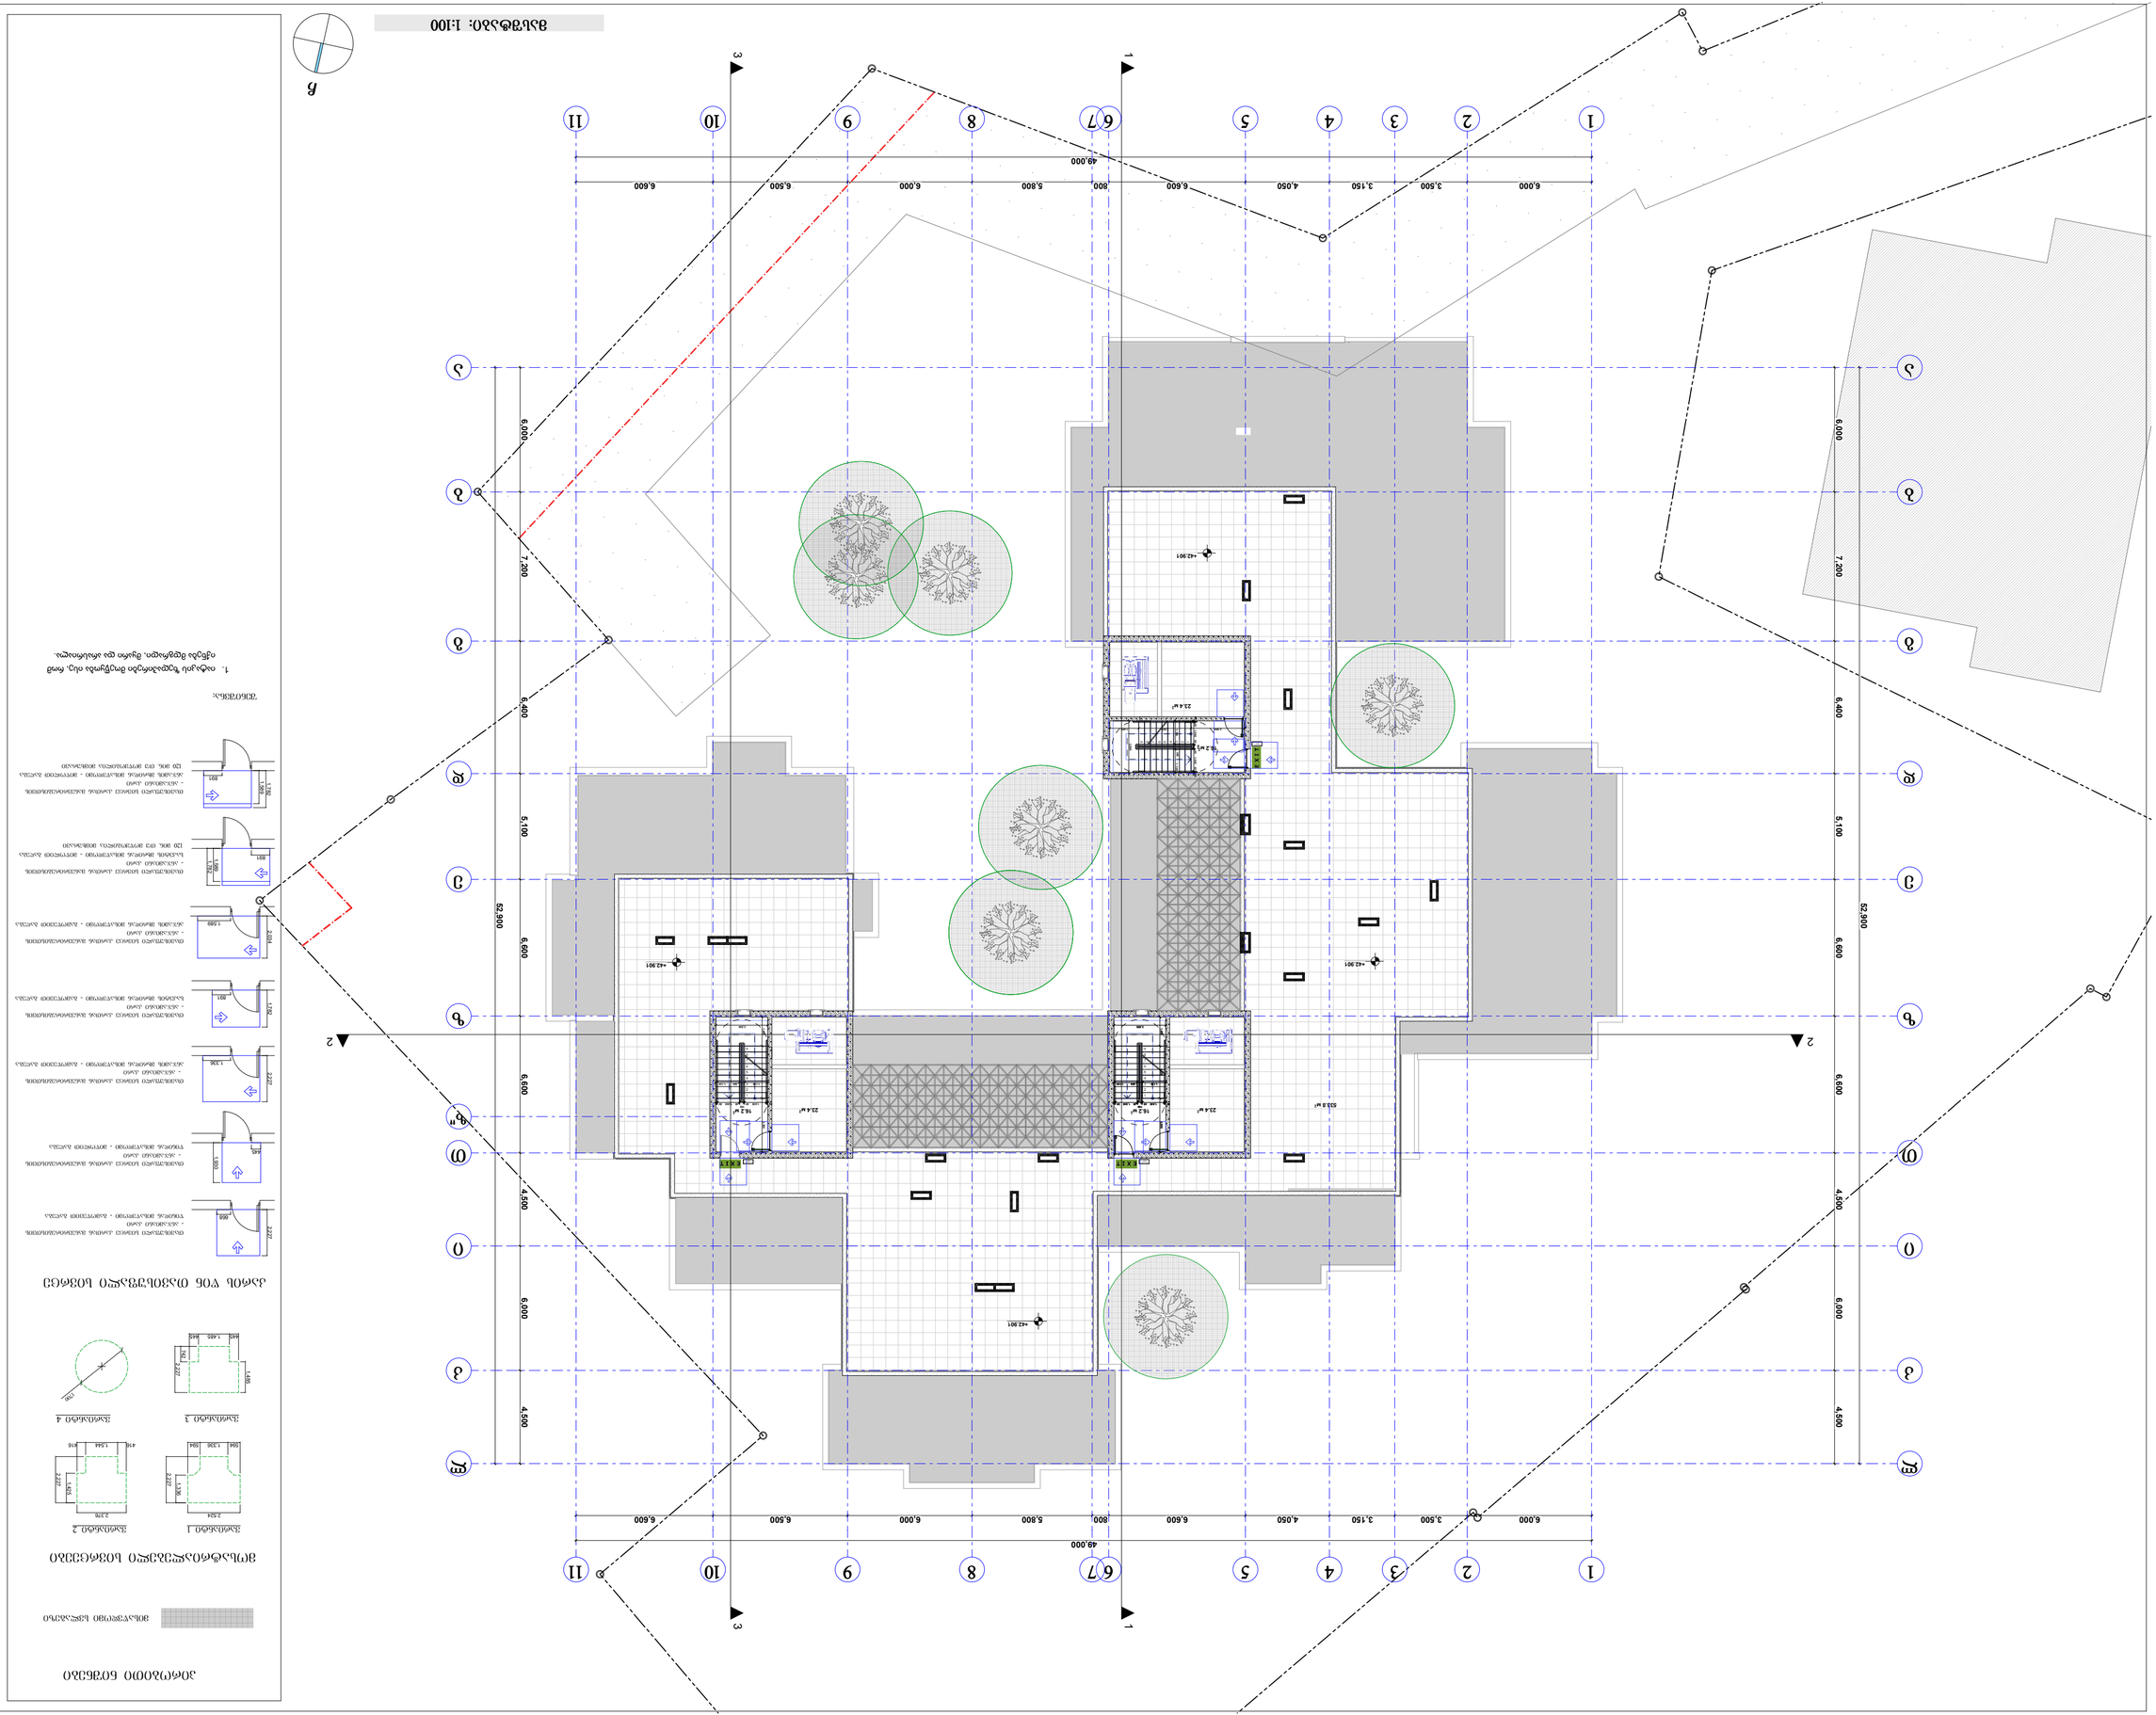
















































