
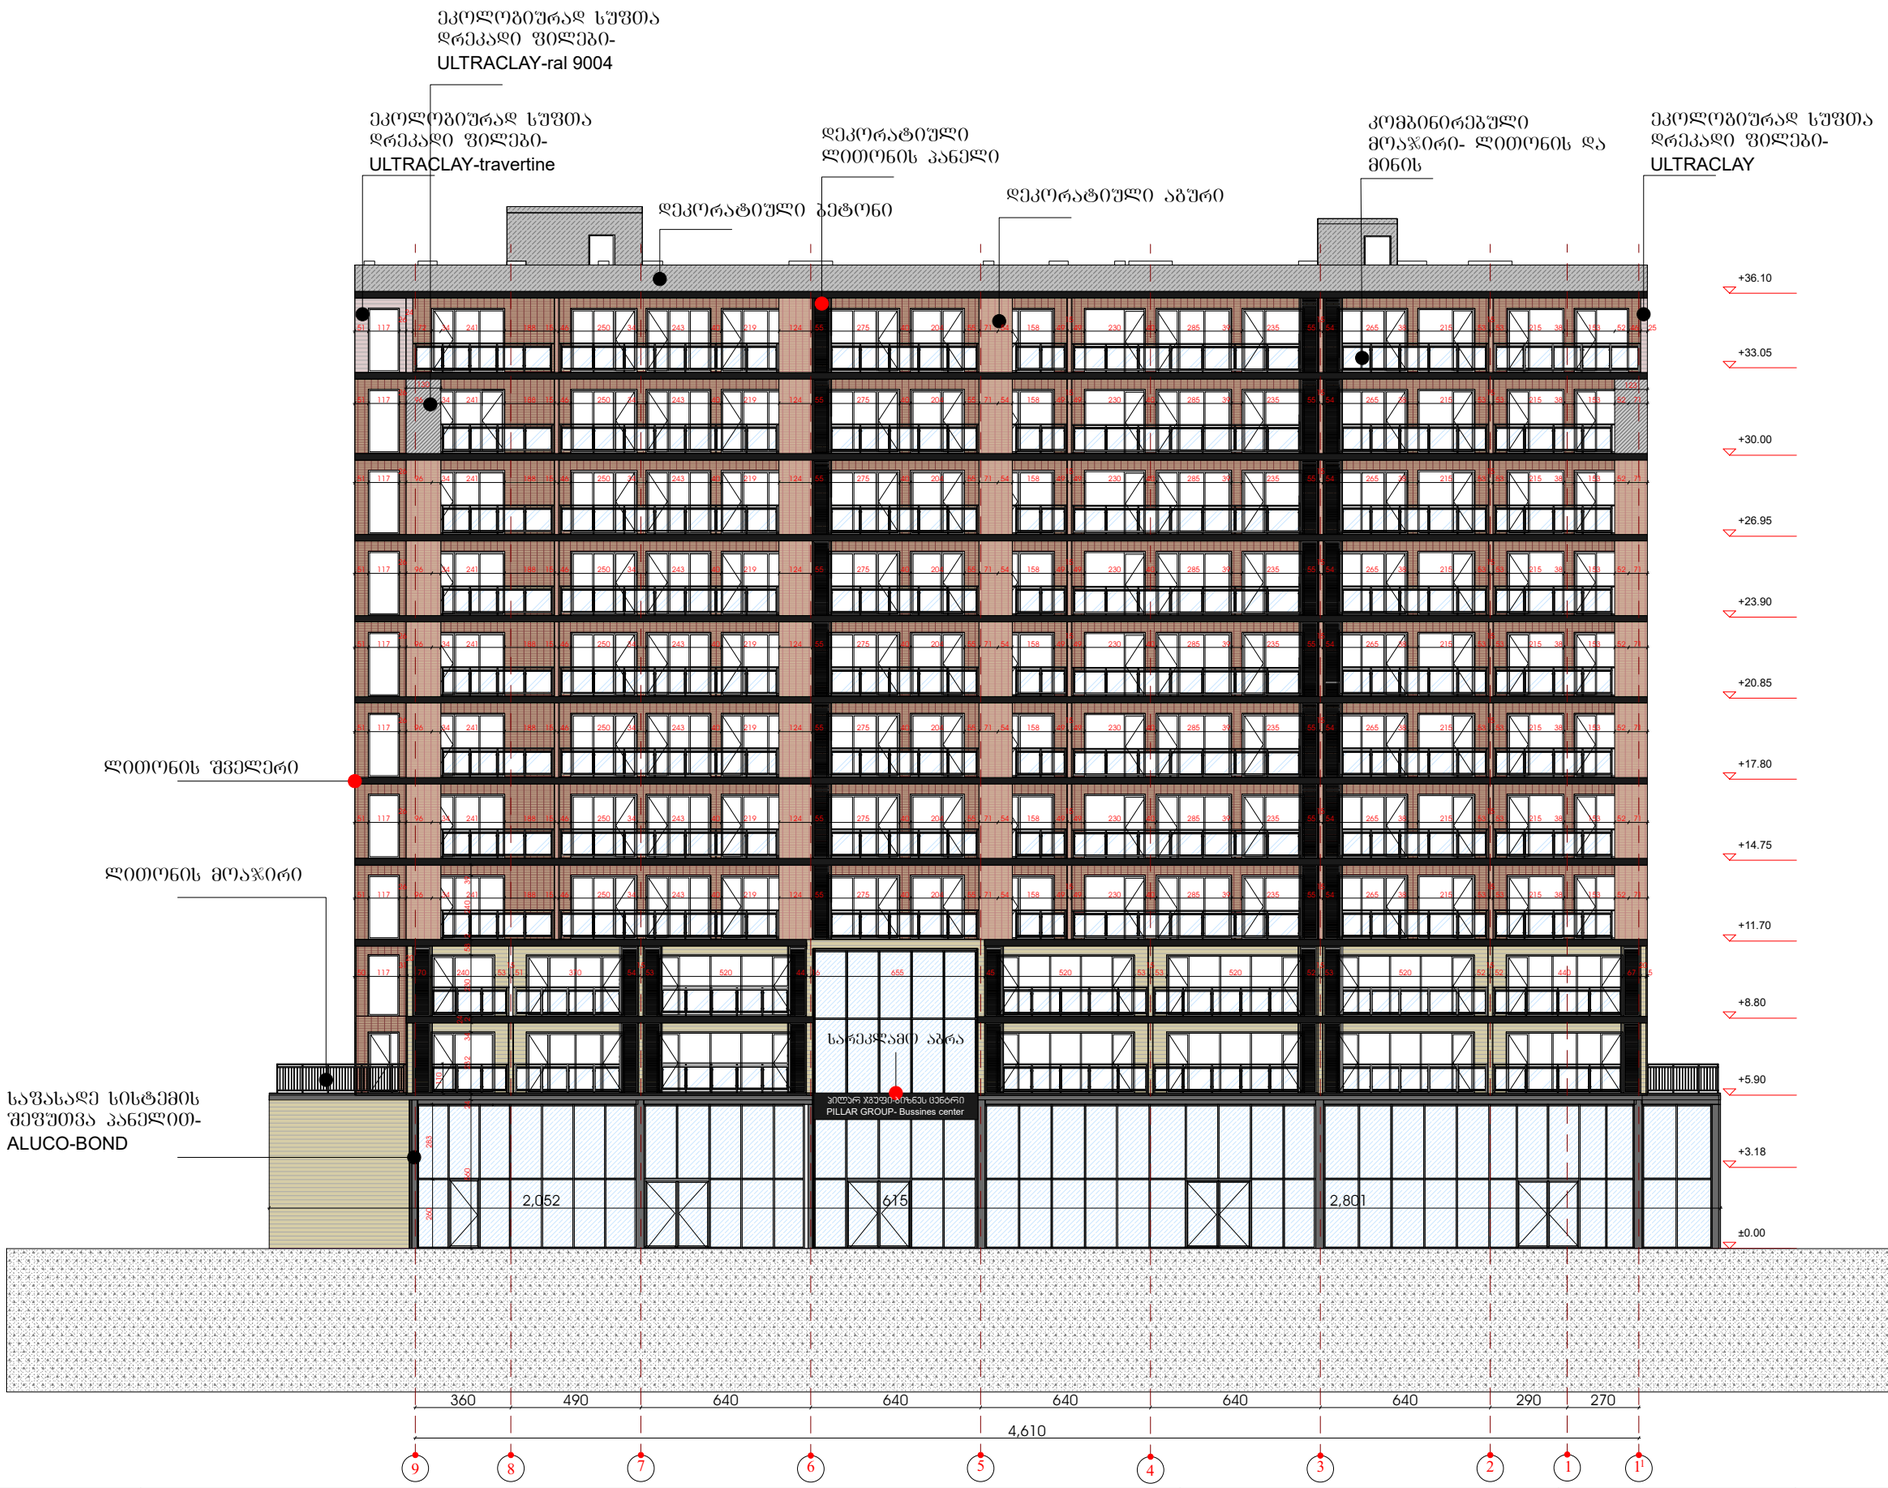


გენ-გეგმა	შენიშვნა:	პროექტი:	შემსრულებელი	თანამდებობა	გვარი	ხელმოწერა
		მრავალფუნქციური შენობა	GURGENIDZE	დირექტორი	ლ.გურგენიძე	
		ნახაზი:		არქიტექტორი	თ.ჩხაიძე	
		ფასადი 9-1 ღერძებს შორის		არქიტექტორი	მ.გურგენიძე	
				არქიტექტორი	ლ.გურგენიძე	
				სტადია: შ.პ.	ფორმ.: A-1	თარიღი: 15/12/2020	მას'შ.: 1:100	ფურც.: A-300

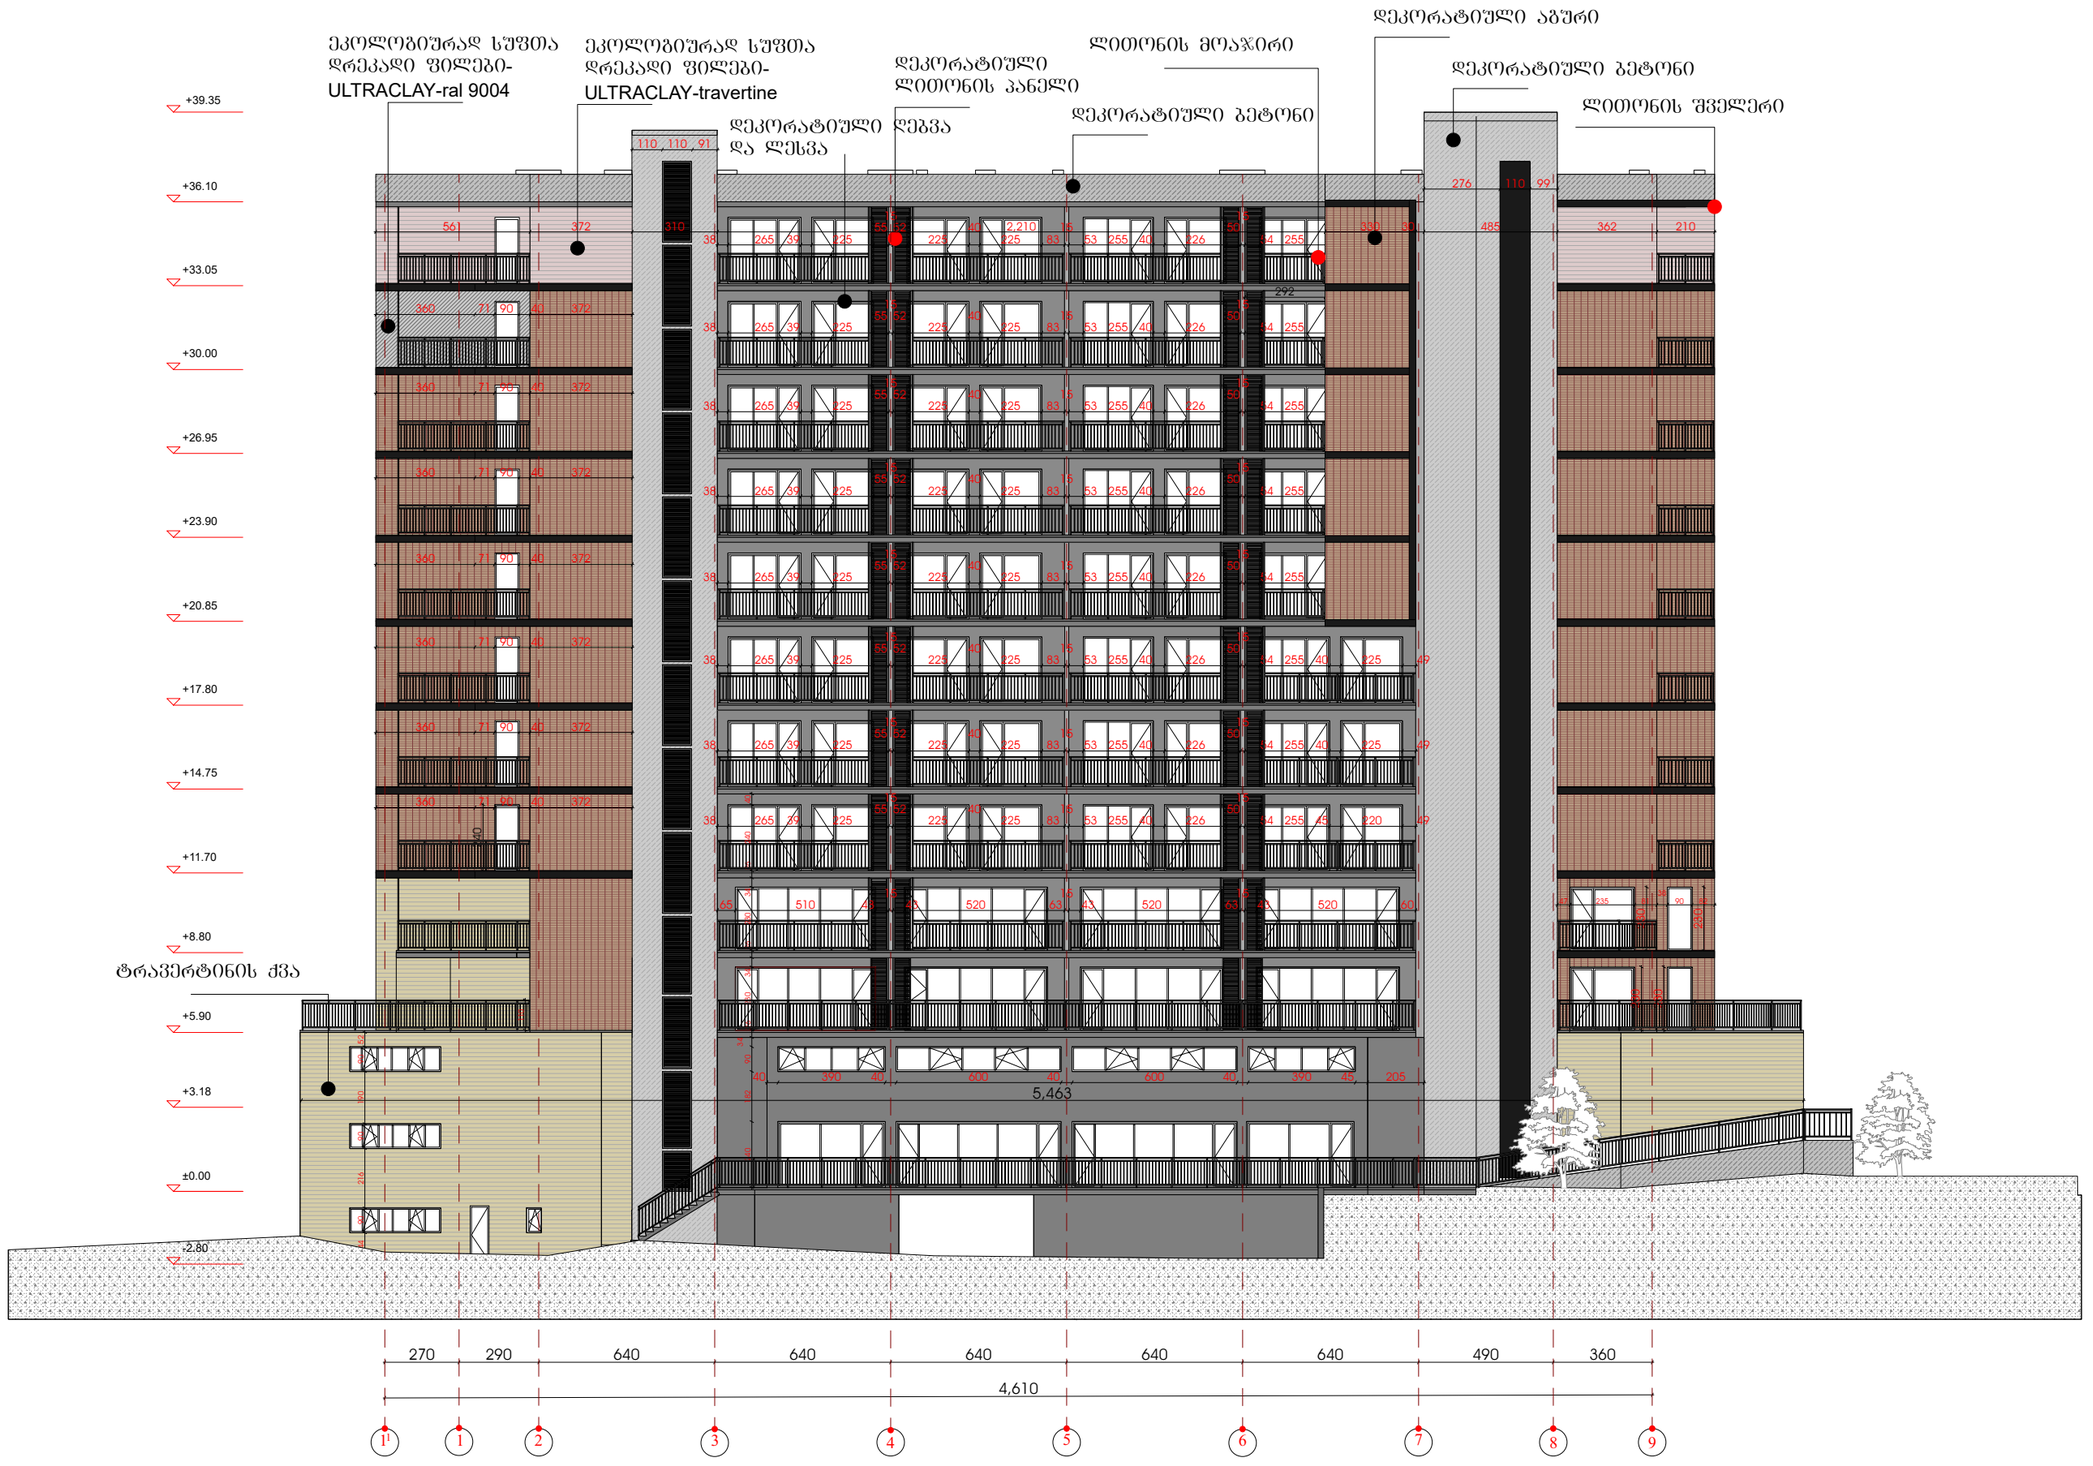

გენ-გეგმა	შენიშვნა:	პროექტი:	შემსრულებელი	თანამდებობა	გვარი	ხელმოწერა
		მრავალფუნქციური შენობა	GURGENIDZE	დირექტორი	ლ.გურგენიძე	
		ნახაზი:		არქიტექტორი	თ.ჩხაიძე	
		ფასადი 1-9 ღერძებს შორის		არქიტექტორი	მ.გურგენიძე	
				არქიტექტორი	ლ.გურგენიძე	
				სტადია: ს.ა.	ფორმ.: A-1	თარიღი: 15/12/2020	მას'შ.: 1:100	ფურც.: A-301


8316-83585					
3736783651:		3ภ๓๋๋ภ๓:			
		3ค๓ภ๓๋๋ภ๓ ๓๋ภ๓๋๋ภ๓๋๓๋๓๋ภ๓ภ๓๋๋ภ๓			
		6ภ๓๋ภ๓:			
		9ภ๓๋ภ๓ ค.1-ค.4 ๓๋ภ๓๋ภ๓๋ภ๓ ๓๋ภ๓ภ๓			


GUR GEN IDZE


๓๋ภ๓๋ภ๓ภ๓	๓๋ภ๓๋ภ๓๋ภ๓๋๓๋ภ๓	8ภ๓ภ๓	๓๋ภ๓๋ภ๓๋ภ๓๋๓๋ภ๓ภ๓๋๋ภ๓	๓๋ภ๓๋ภ๓๋ภ๓๋๓๋ภ๓ภ๓๋๋ภ๓	๓๋ภ๓๋ภ๓๋ภ๓๋๓๋ภ๓ภ๓๋๋ภ๓
๓๋ภ๓๋ภ๓ภ๓	๓๋ภ๓๋ภ๓๋ภ๓๋๓๋ภ๓ภ๓๋๋ภ๓	ค๓ภ๓	๓๋ภ๓๋ภ๓๋ภ๓๋๓๋ภ๓ภ๓๋๋ภ๓	๓๋ภ๓๋ภ๓๋ภ๓๋๓๋ภ๓ภ๓๋๋ภ๓	๓๋ภ๓๋ภ๓๋ภ๓๋๓๋ภ๓ภ๓๋๋ภ๓
๓๋ภ๓๋ภ๓ภ๓	๓๋ภ๓๋ภ๓๋ภ๓๋๓๋ภ๓ภ๓๋๋ภ๓	๓๋ภ๓ภ๓	๓๋ภ๓๋ภ๓๋ภ๓๋๓๋ภ๓ภ๓๋๋ภ๓	๓๋ภ๓๋ภ๓๋ภ๓๋๓๋ภ๓ภ๓๋๋ภ๓	๓๋ภ๓๋ภ๓๋ภ๓๋๓๋ภ๓ภ๓๋๋ภ๓
๓๋ภ๓๋ภ๓ภ๓	๓๋ภ๓๋ภ๓๋ภ๓๋๓๋ภ๓ภ๓๋๋ภ๓	๓๋ภ๓ภ๓	๓๋ภ๓๋ภ๓๋ภ๓๋๓๋ภ๓ภ๓๋๋ภ๓	๓๋ภ๓๋ภ๓๋ภ๓๋๓๋ภ๓ภ๓๋๋ภ๓	๓๋ภ๓๋ภ๓๋ภ๓๋๓๋ภ๓ภ๓๋๋ภ๓
๓๋ภ๓๋ภ๓ภ๓	๓๋ภ๓๋ภ๓๋ภ๓๋๓๋ภ๓ภ๓๋๋ภ๓	๓๋ภ๓ภ๓	๓๋ภ๓๋ภ๓๋ภ๓๋๓๋ภ๓ภ๓๋๋ภ๓	๓๋ภ๓๋ภ๓๋ภ๓๋๓๋ภ๓ภ๓๋๋ภ๓	๓๋ภ๓๋ภ๓๋ภ๓๋๓๋ภ๓ภ๓๋๋ภ๓

๓๋ภ๓ภ๓	๓๋ภ๓ภ๓	๓๋ภ๓ภ๓	๓๋ภ๓ภ๓
73.3.	A-1	15/12/2020	1:100

๓๋ภ๓๋ภ๓ภ๓	๓๋ภ๓๋ภ๓๋ภ๓๋๓๋ภ๓ภ๓๋๋ภ๓	๓๋ภ๓ภ๓	๓๋ภ๓ภ๓
๓๋ภ๓๋ภ๓ภ๓	๓๋ภ๓๋ภ๓๋ภ๓๋๓๋ภ๓ภ๓๋๋ภ๓	๓๋ภ๓ภ๓	๓๋ภ๓ภ๓
๓๋ภ๓๋ภ๓ภ๓	๓๋ภ๓๋ภ๓๋ภ๓๋๓๋ภ๓ภ๓๋๋ภ๓	๓๋ภ๓ภ๓	๓๋ภ๓ภ๓
๓๋ภ๓๋ภ๓ภ๓	๓๋ภ๓๋ภ๓๋ภ๓๋๓๋ภ๓ภ๓๋๋ภ๓	๓๋ภ๓ภ๓	๓๋ภ๓ภ๓
๓๋ภ๓๋ภ๓ภ๓	๓๋ภ๓๋ภ๓๋ภ๓๋๓๋ภ๓ภ๓๋๋ภ๓	๓๋ภ๓ภ๓	๓๋ภ๓ภ๓

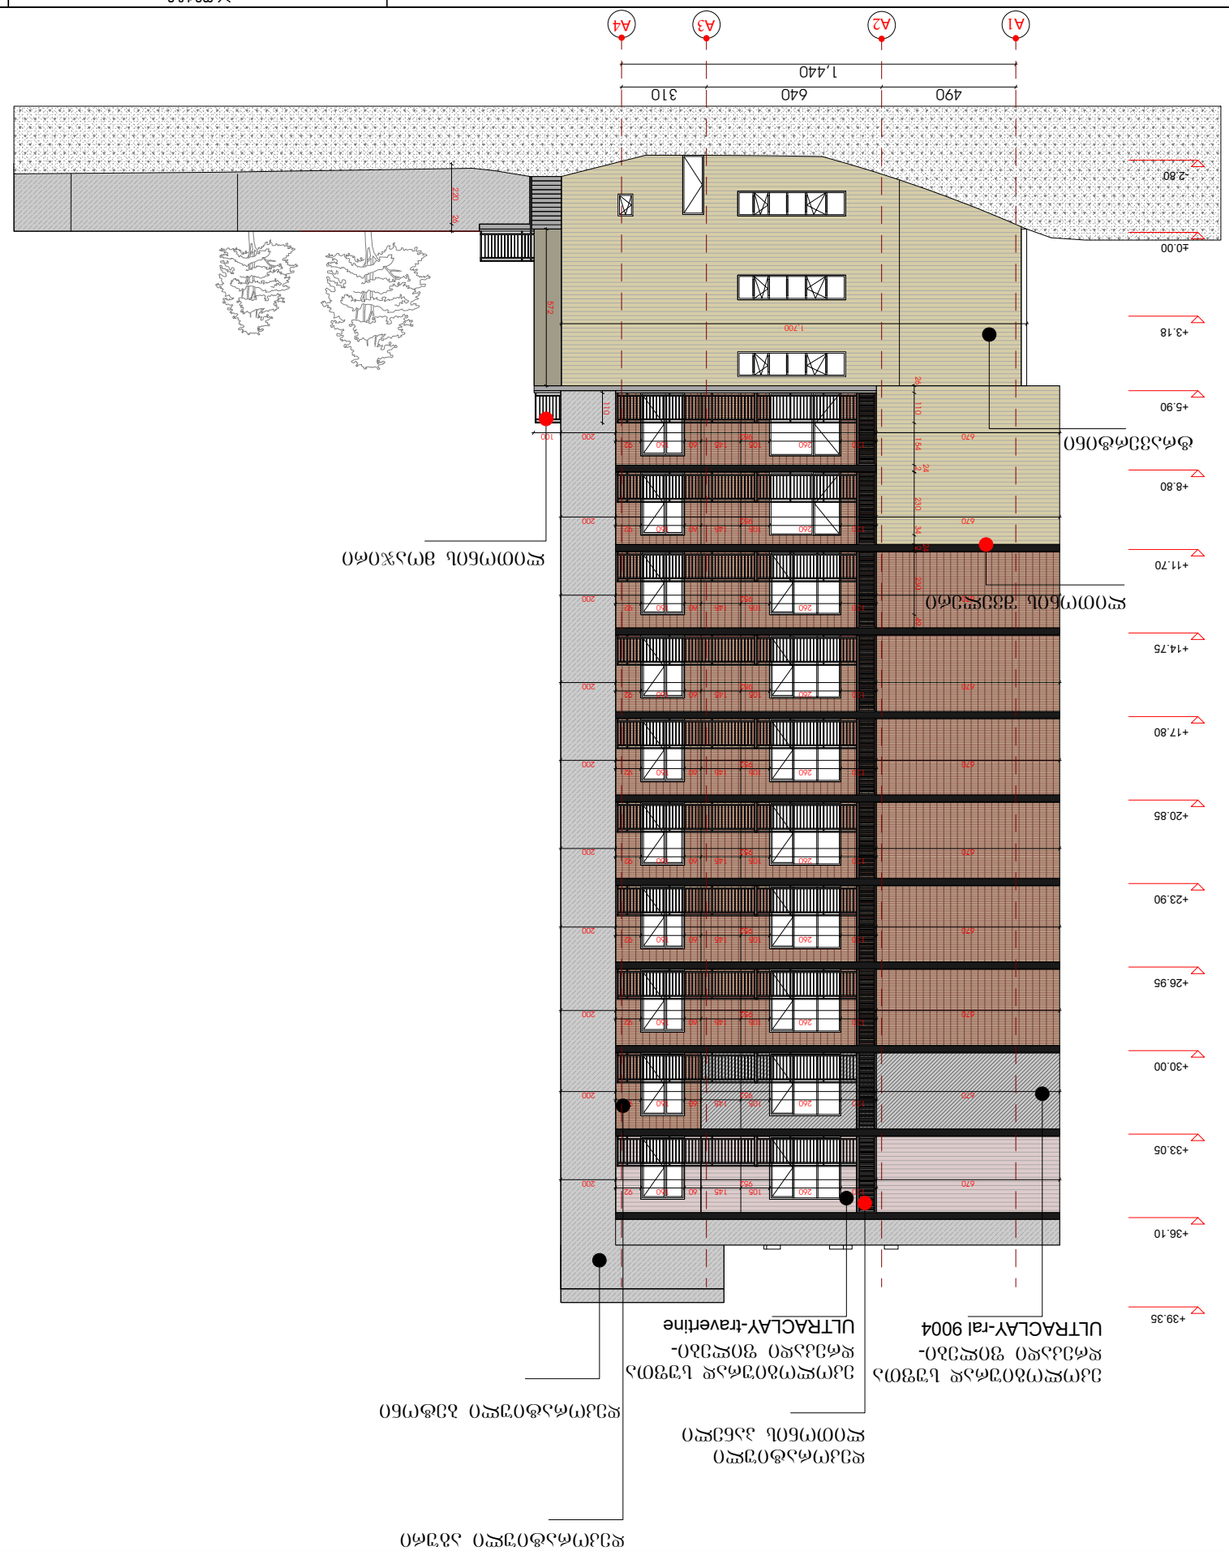


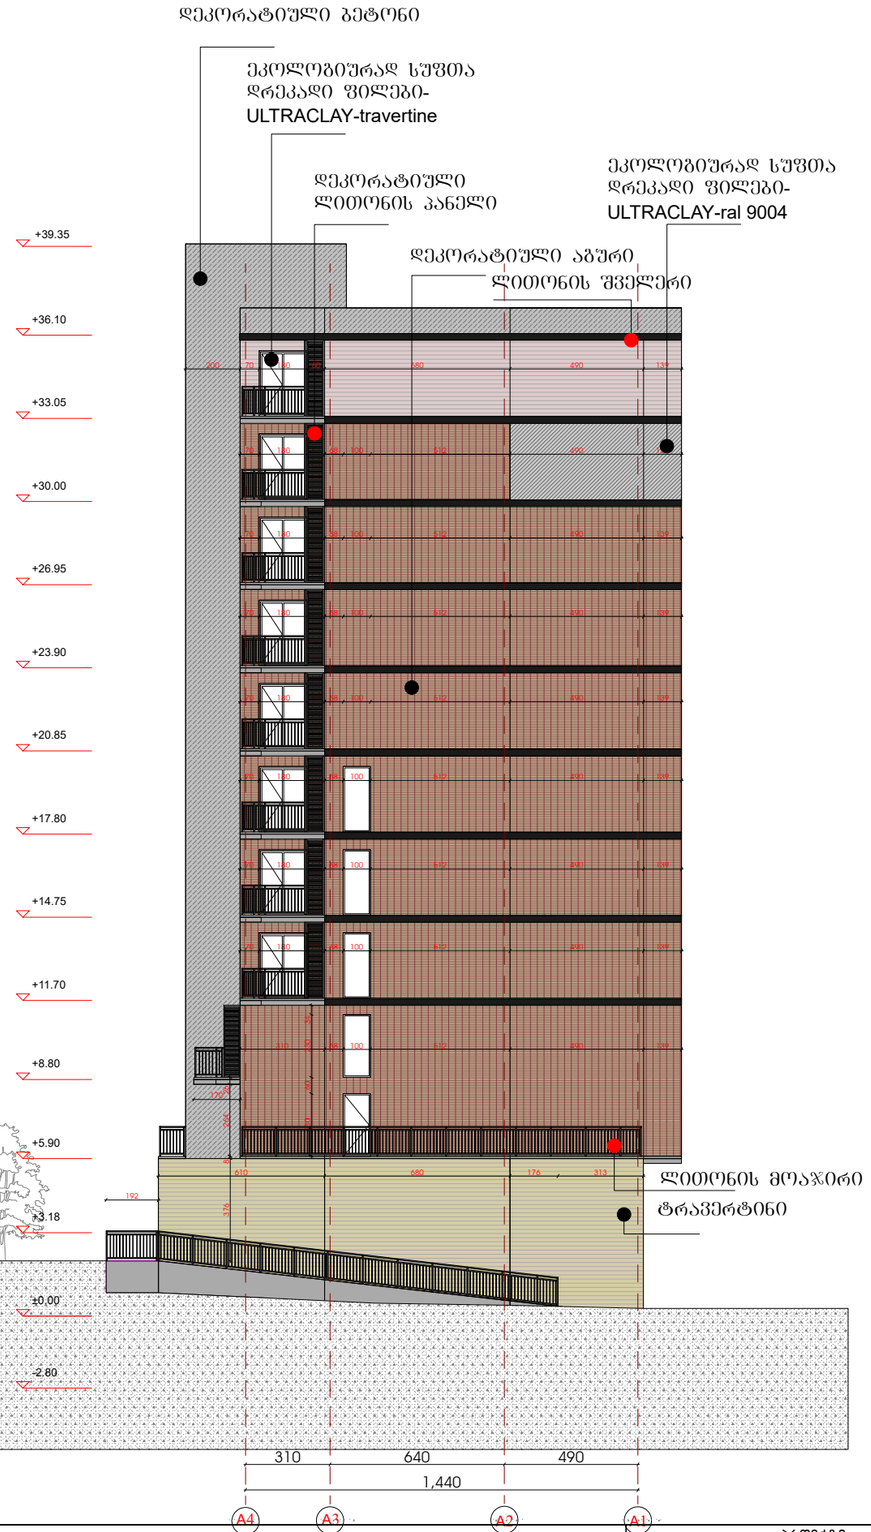

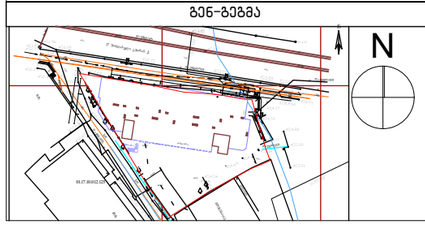
გენ-გეგმა	შენიშვნა:	პროექტი:	შემსრულებელი	თანამდებობა	გვარი	ხელმოწერა
		მრავალფუნქციური შენობა	GURGENIDZE	დირექტორი	ლ.გურგენიძე	
				არქიტექტორი	თ.ჩხაიძე	
		ნახაზი:		არქიტექტორი	მ.გურგენიძე	
		ფასადი A.1-A.4 ღერძებს შორის		არქიტექტორი	ლ.გურგენიძე	

სტადია	ფორმ.	თარიღი	მას'შ.	ფურც.
პ.პ.	A-1	15/12/2020	1:100	A-302


ფრაგმენტის მდებარეობა ფასადზე

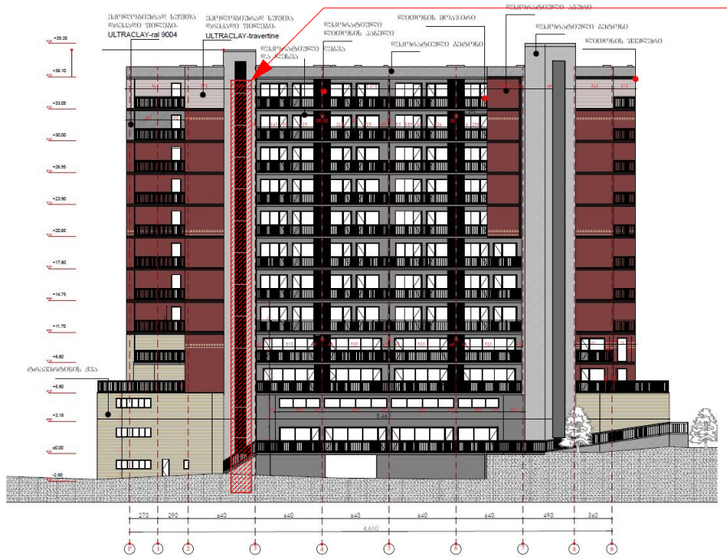


ჭრილი

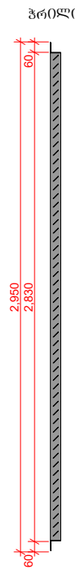



გეგმა

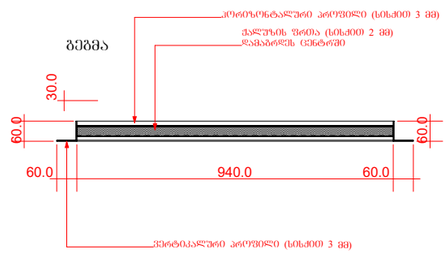


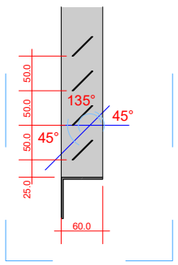


დეტალიზება

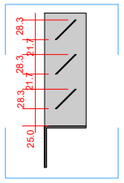

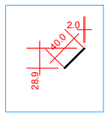


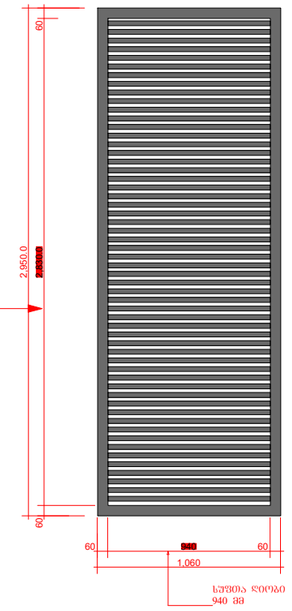

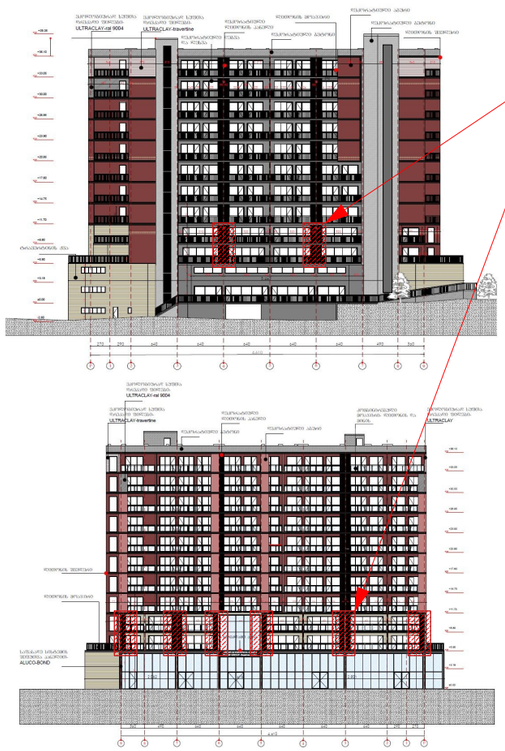


ფრაგმენტის მდებარეობა ფასადზე

ჭრილი

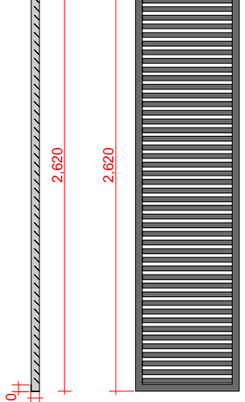



ფასადი


გეგმა

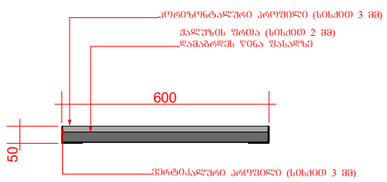


დეტალიზება

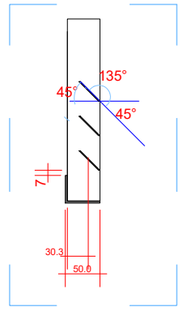

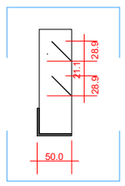

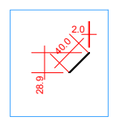

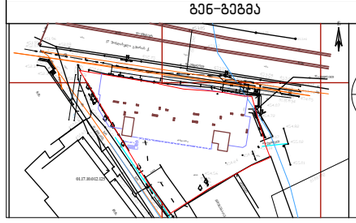

N

შენიშვნა:

პროექტი:

მრავალფუნქციური შენობა

ნახაზი:

ფასადის გაფორმების ელემენტები


შემსრულებელი


GURGENIDZE

თანამდებობა	გვარი	ხელმოწერა
დირექტორი	ლ.გურგენიძე	
არქიტექტორი	თ.ჩხაიძე	
არქიტექტორი	მ.გურგენიძე	
არქიტექტორი	ლ.გურგენიძე	


სტადია	ფორმ.	თარიღი	მას'შ.	ფურც.
შ.პ.	A-1	15/12/2020	1:100	A-300

ფრაგმენტის მდებარეობა ფასადზე

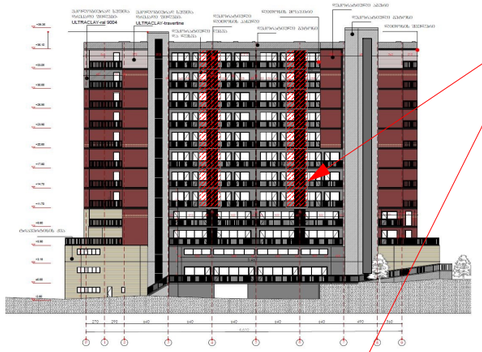

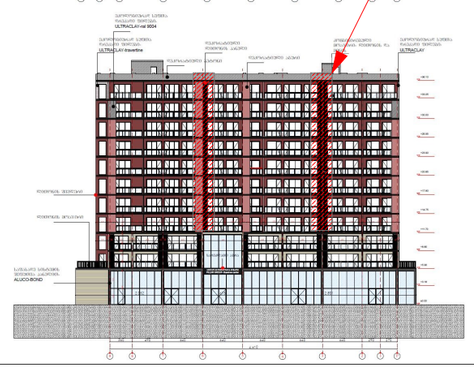


ჭრილი

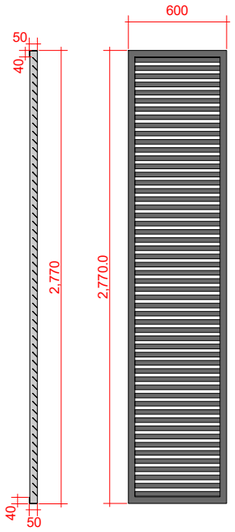


ფასადი


გეშმა

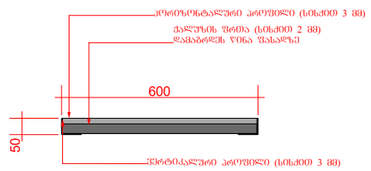


დეტალიზება

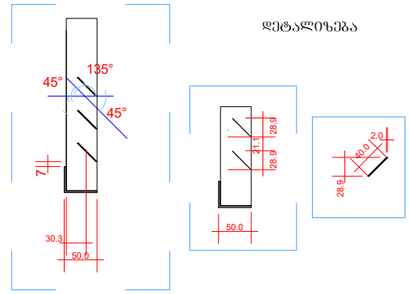




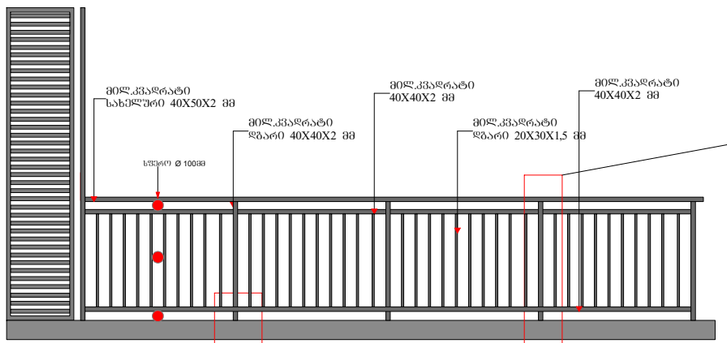


დეტალი 1

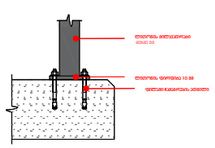


დეტალი 2

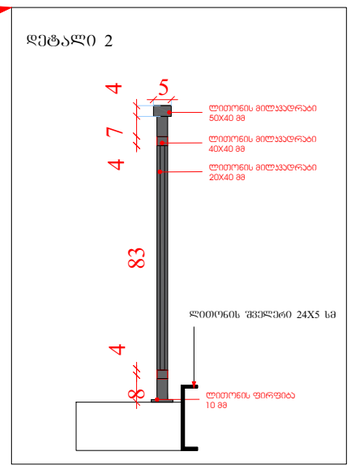


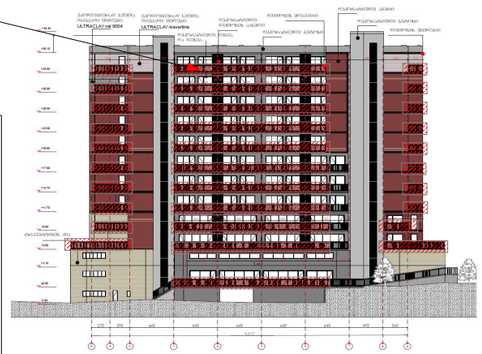


გენ-გეგმა	შენიშვნა:	პროექტი:	შემსრულებელი	თანამდებობა	გვარი	ხელმოწერა
	მიწის ნაკვეთის ფართობი – 1455 მ2/ ბანაშენიანების კოეფიციენტის საანგარიშო ფართობი – 868.9 მ2/; კ1 = 0.6 ბანაშენიანების ინტენსივობის კოეფიციენტის საანგარიშო ფართობი –8717.382/; კ2 = 6.0 გამწვანების კოეფიციენტის საანგარიშო ფართობი – 574.5 მ2/; კ3 = 0.4 კრედები იხილეთ შესაბამის ფურცლებზე	მრავალფუნქციური შენობა	GURGENIDZE	დირექტორი	ლ.გურგენიძე	
				არქიტექტორი	თ.ჩხაიძე	
				არქიტექტორი	მ.გურგენიძე	
		ნახაზი:		არქიტექტორი	ლ.გურგენიძე	
		ფასადის გაფორმების დეტალები		სტადია: შ.პ.	ფორმ.: A-1	თარიღი: 15/12/2020	მას.: 1:100	ფურც.: A-300

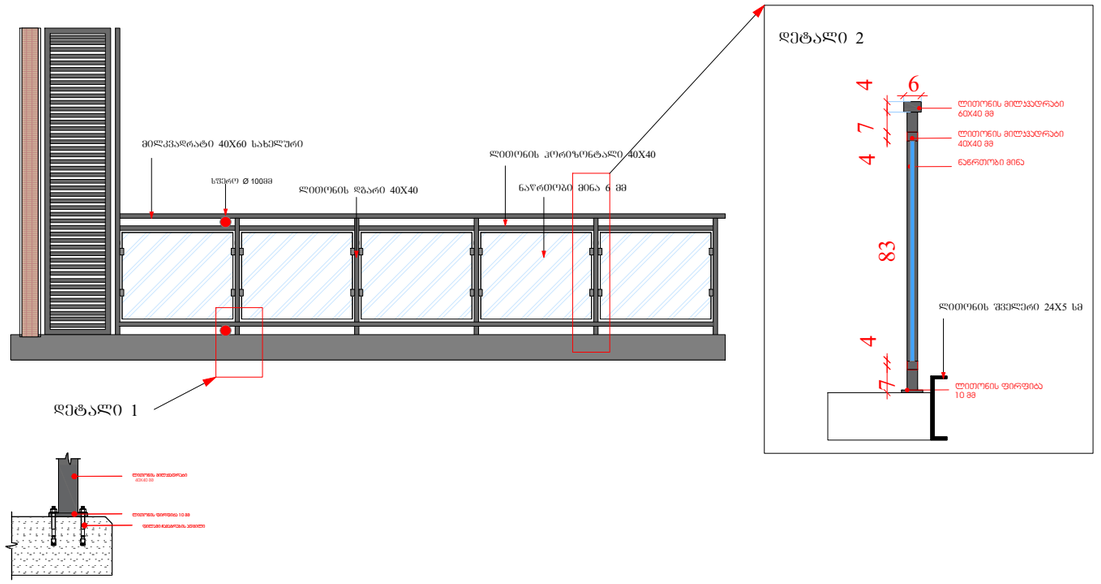


ფრაგმენტის მდებარეობა ფასადზე

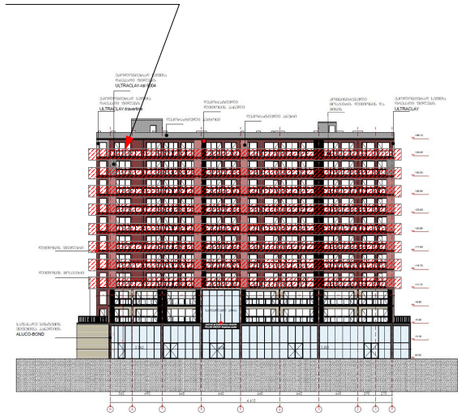


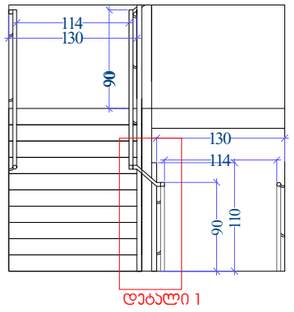


კიბის უჯრედის დეტალური ნახაზი

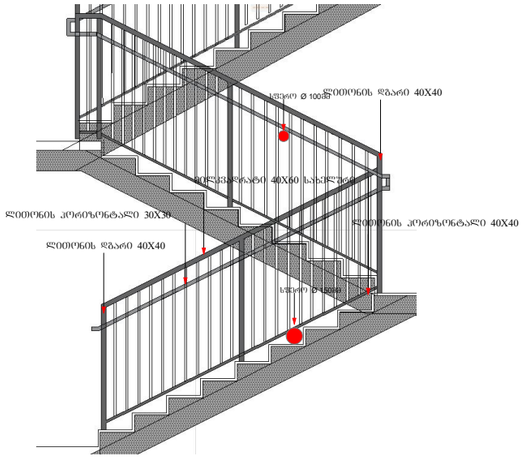

დეტალი 1

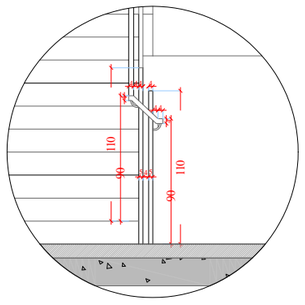

ფრაგმენტის მდებარეობა

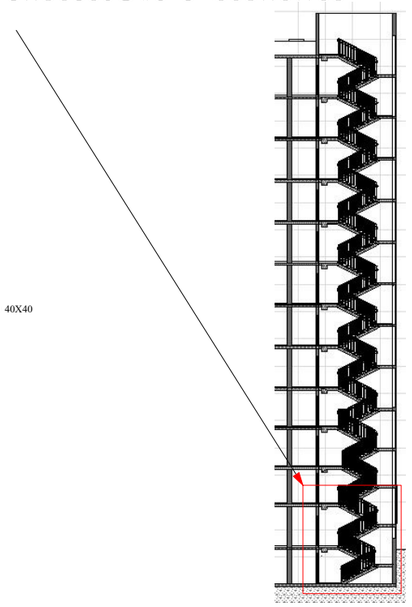





გენ-გეგმა	შენიშვნა:	პროექტი:	შემსრულებელი	თანამდებობა	გვარი	ხელმოწერა
		მრავალფუნქციური შენობა	GURGENIDZE	დირექტორი	ლ.გურგენიძე	
		ნახაზი:		არქიტექტორი	თ.ჩხაიძე	
		ფასადი 9-1 ღერძებს შორის		არქიტექტორი	მ.გურგენიძე	
				არქიტექტორი	ლ.გურგენიძე	


სტადია	ფორმ.	თარიღი	მას'შ.	ფურც.
შ.პ.	A-1	15/12/2020	1:100	A-300

ფრაგმენტის მდებარეობა ფასადზე

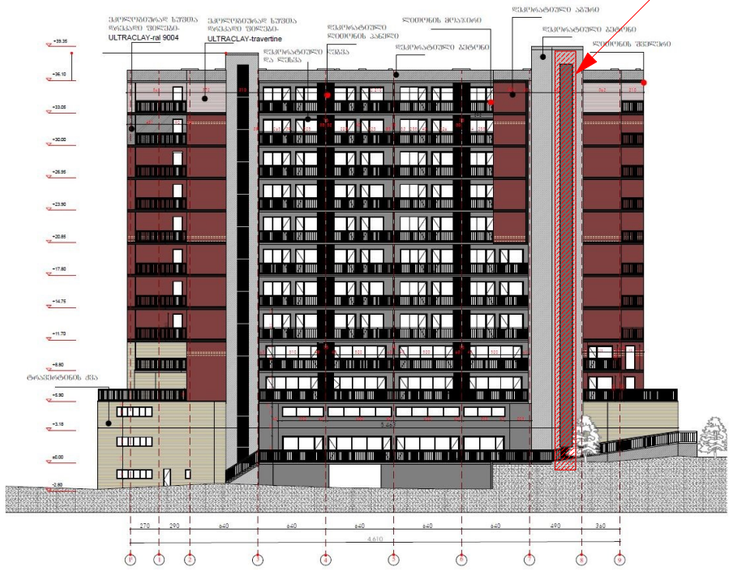


ფრაგმენტის მდებარეობა გეგმაზე

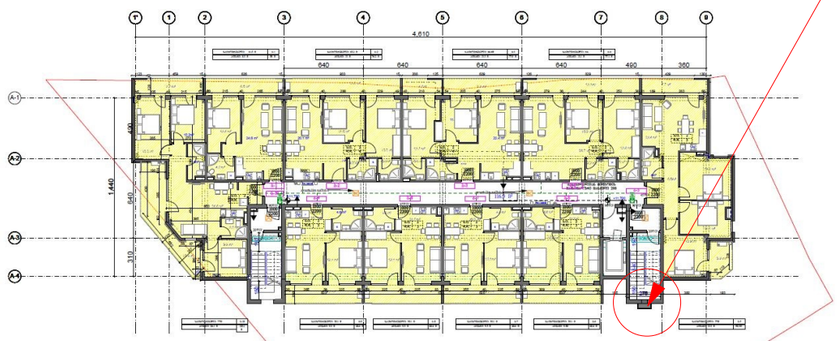


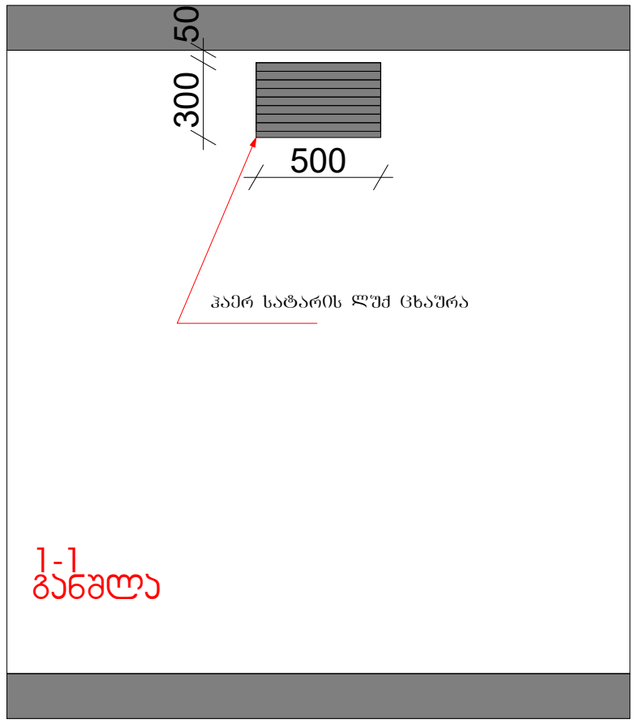


1-1
განმლა

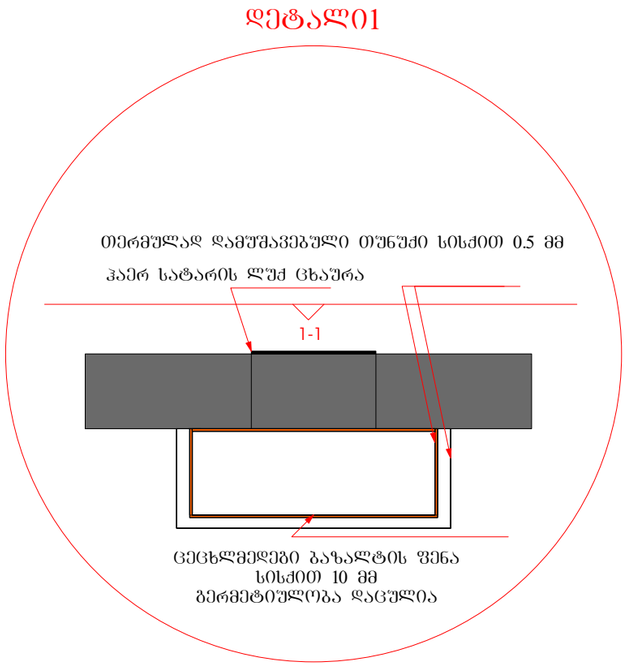

გეგმაზე ფრაგმენტის მდებარეობა

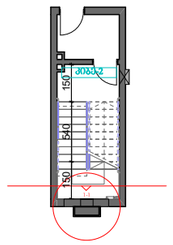

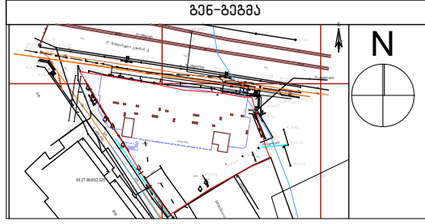გენ-გეგმა	შენიშვნა:	პროექტი:	შემსრულებელი	თანამდებობა	გვარი	ხელმოწერა
	მიწის ნაკვეთის ფართობი – 1455 მ2/ ბანაშენიანების კოეფიციენტის საანგარიშო ფართობი – 868.9 მ2/; კ1 = 0.6 ბანაშენიანების ინტენსივობის კოეფიციენტის საანგარიშო ფართობი –8717.382/; კ2 = 6.0 გამწვანების კოეფიციენტის საანგარიშო ფართობი – 574.5 მ2/; კ3 = 0.4 კრედები იხილეთ შესაბამის ფურცლებზე	მრავალფუნქციური შენობა	GURGENIDZE	დირექტორი	ლ.გურგენიძე	
				არქიტექტორი	თ.ჩხაიძე	
				არქიტექტორი	მ.გურგენიძე	
				არქიტექტორი	ლ.გურგენიძე	
		ნახაზი:		სტადია	ფორმ.	თარიღი	მასშ.	ფურც.
		ფასადის გაფორმების დეტალი		შ.პ.	A-1	15/12/2020	1:100	A-300