94.60

+62.225
+61.996
+59.225
+56.200
+55.200
+45.300
+42.000
+38.700
+35.400
+32.100
+28.800
+25.500
+22.200
+18.900
+15.600
+12.300
+9.000
+4.500
±0.000

+58.850
+55.00
+55.200
+45.300
+42.000
+38.700
+35.400
+32.100
+28.800
+25.500
+22.200
+18.900
+15.600
+12.300
+9.000
+4.500
±0.000

ღუბვა თეთრად

ლესვა ნაცრისფრად

მეტალის მოაჯირი

კრამიტის ფერი
მეტალო-კრამიტის გადახურვა

თეთრი ფერის
მეტალო-პლასტმასის
კარ-ფანჯარა

+461.7

+462.0

720 600 300 720 720 720 720 300 600 720

6,160

1 2 3 4 5 6 7 8 9 10 11

| | | | | | |
|---|---|---|---|---|---|
| დირექტორი | ვ. ბერიაშვილი | | მრავალფუნქციური საცხოვრებელი სახლი | სტადია | ფურცელი № | მასშტაბი |
| | | | | პ | ა-28 | 1:100 |
| პროექტის ხელმძღვანელი | ე. მურღულია | | | | | |
| ავტორი | ე. მურღულია | | ფასადი 1-11 ღერძებში | 2007 | | |
| შესრულება | | | | შპს „მშენალდგენა“ | | |
| შემოწმება | ბ. ბერიშვილი | | | | | |

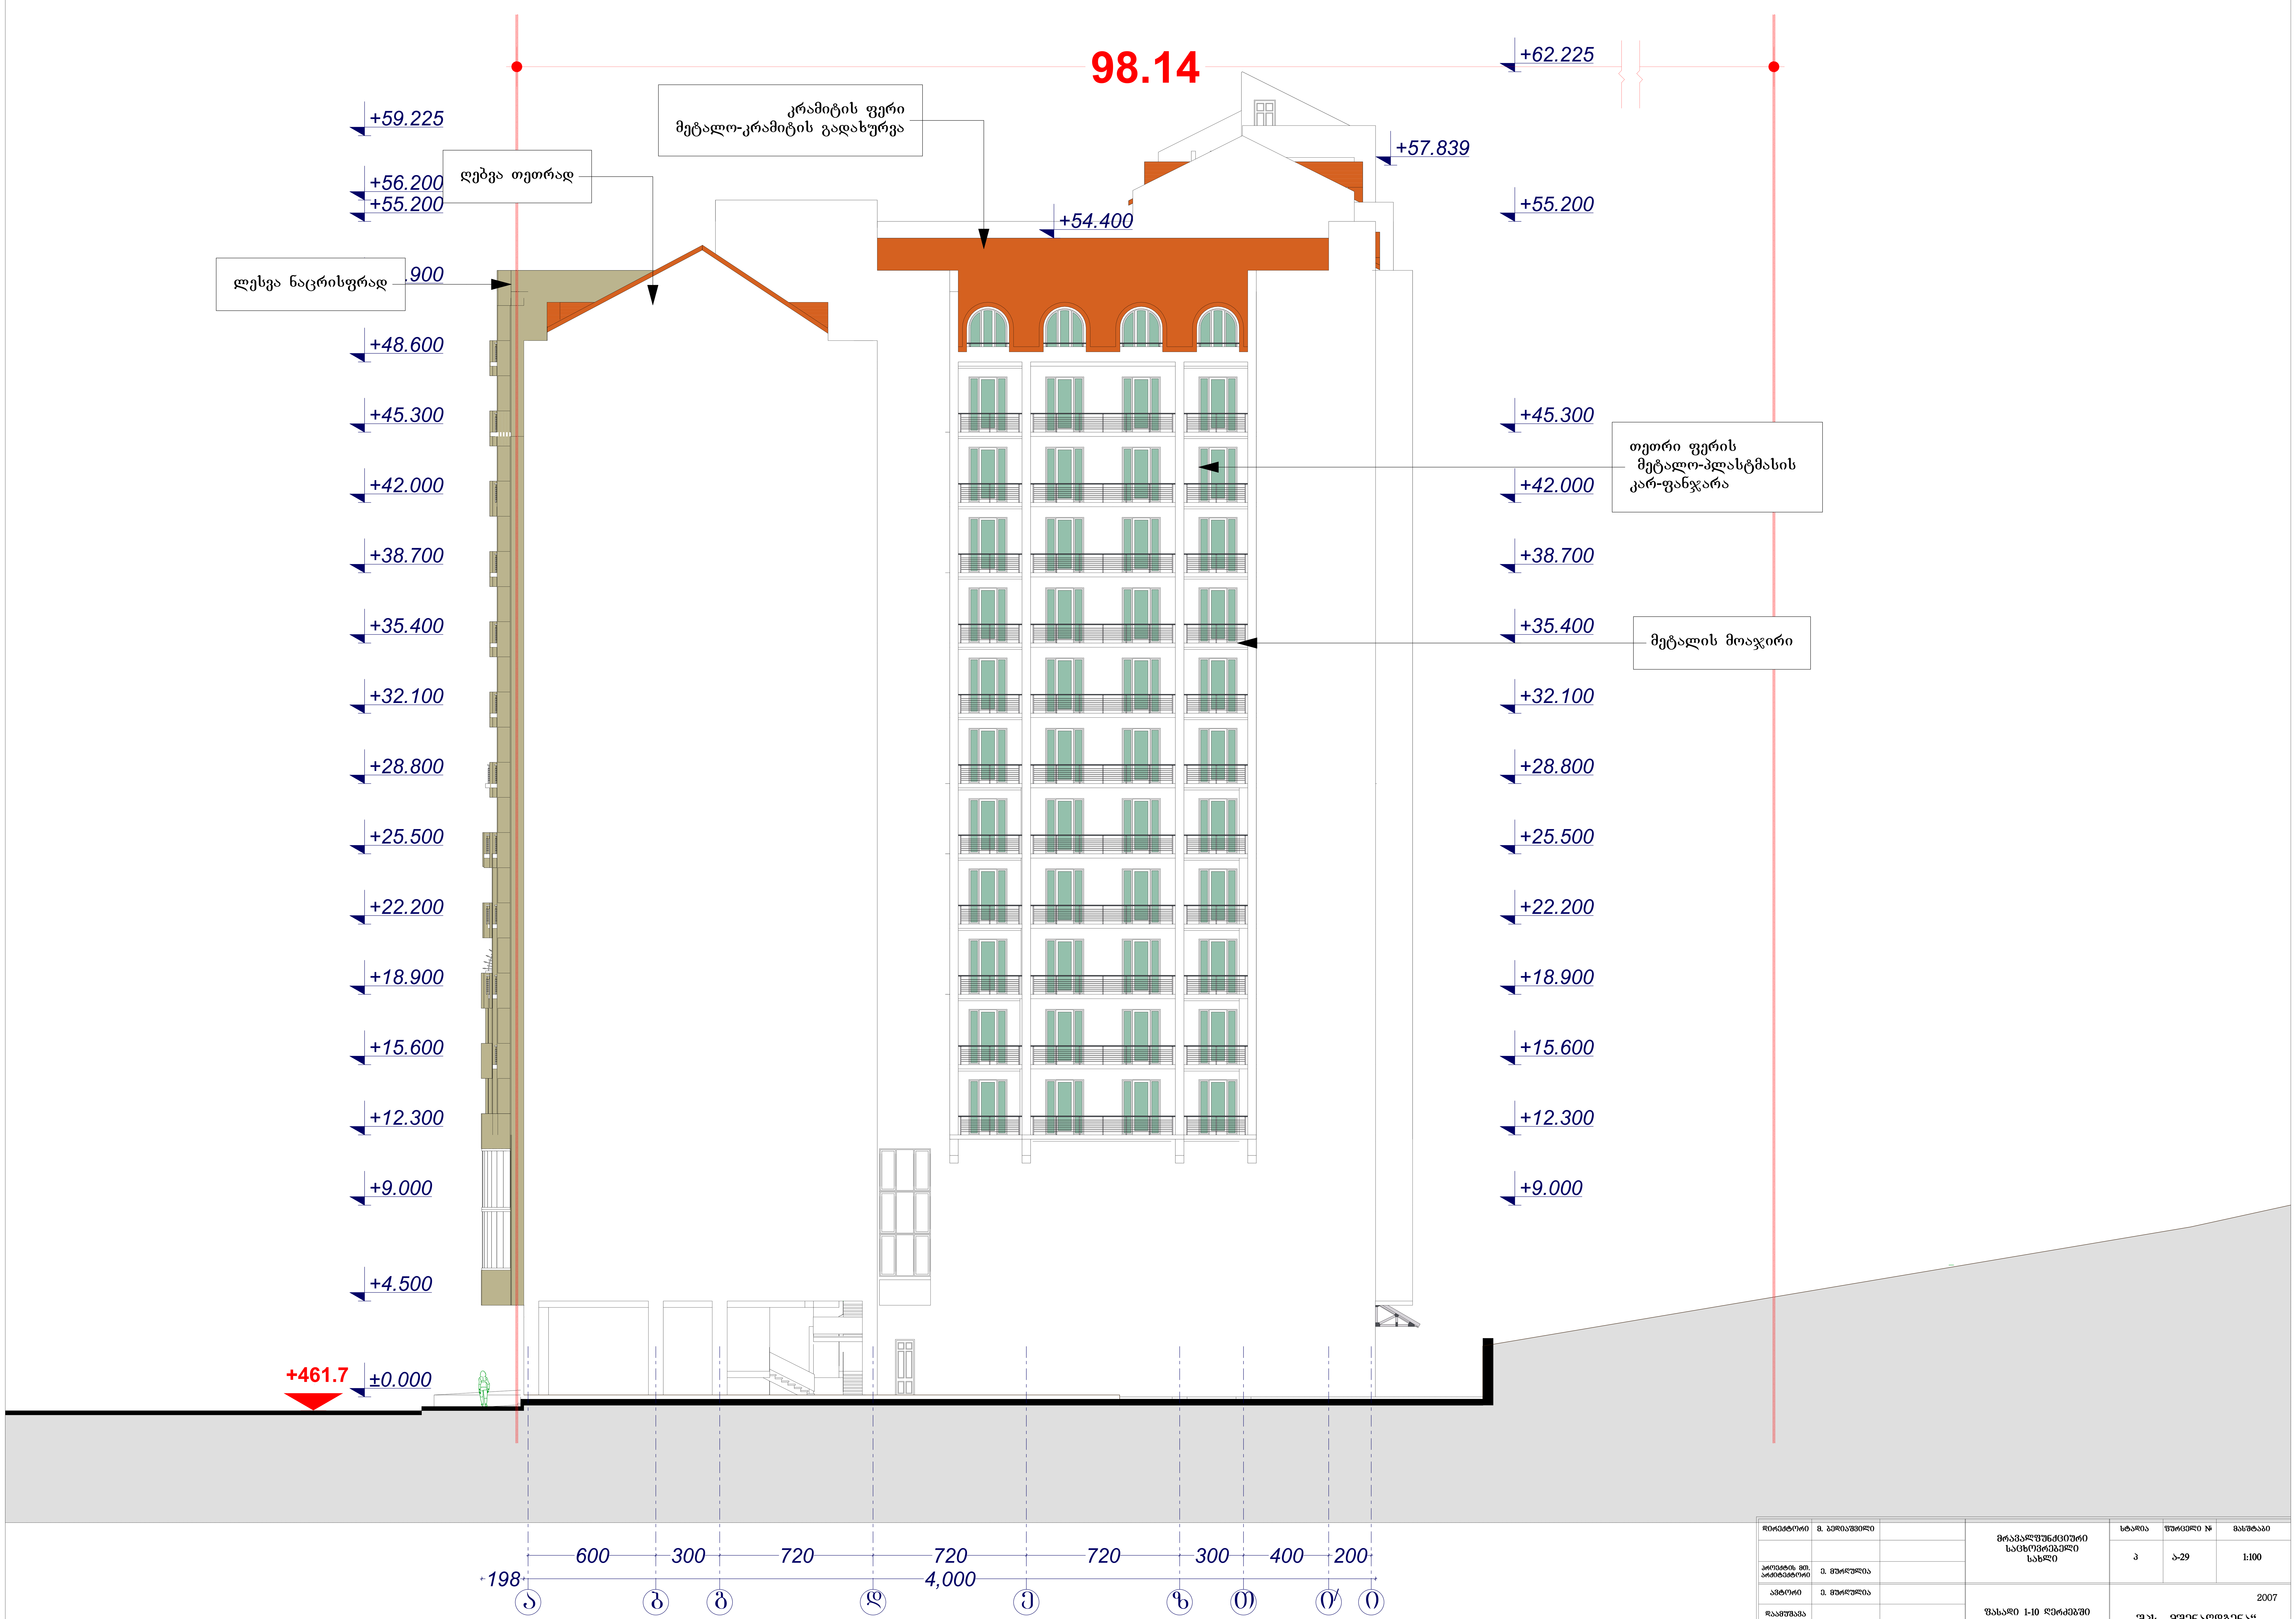


| | | | | | | |
|---|---|---|---|---|---|---|
| დირექტორი | მ. ბედიაშვილი | | მრავალფუნქციური საცხოვრებელი სახლი | სტადია | ფურცელი № | მასშტაბი |
| | | | | პ | ა-29 | 1:100 |
| პროექტის მთ. არქიტექტორი | ე. მურღულია | | | | | |
| ავტორი | ე. მურღულია | | ფასადი 1-10 ღერძებში | 2007 | | |
| დაამუშავა | | | | შპს „მშენაღდგენა“ | | |
| შეამოწმა | ბ. ბერიშვილი | | | | | |

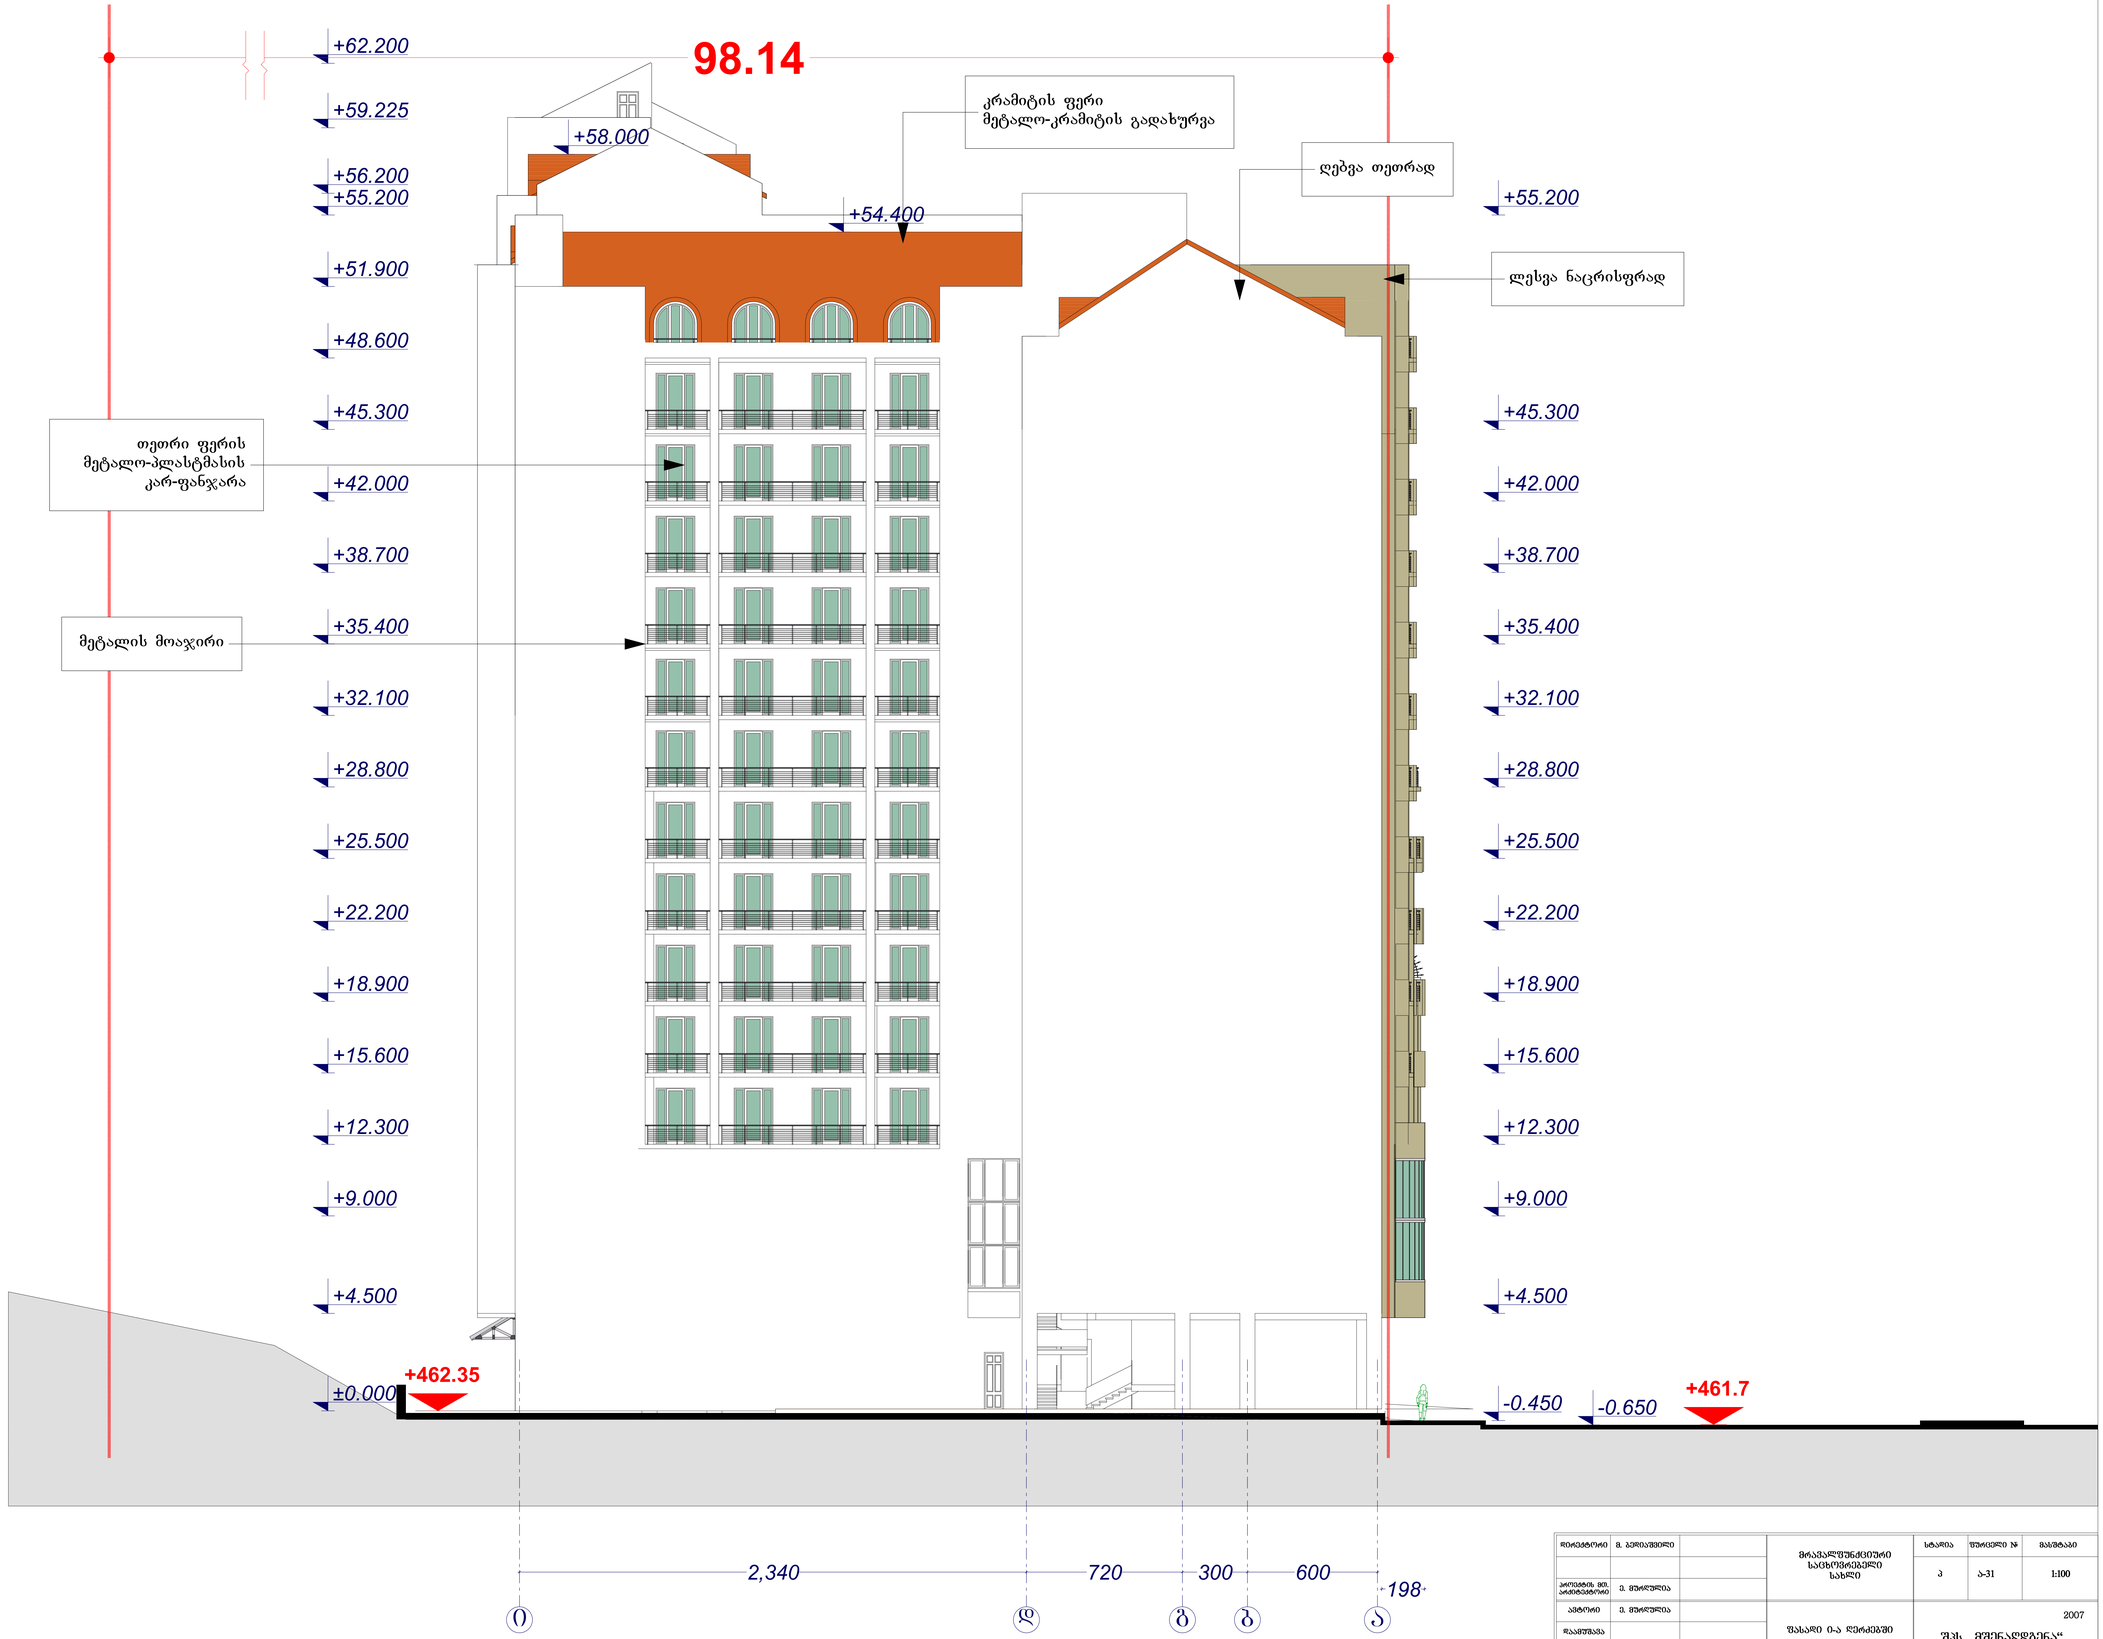


| | | | | | |
|---|---|---|---|---|---|
| დირექტორი | მ. ბერიაშვილი | | მრავალფუნქციური საცხოვრებელი სახლი | სტადია | ფურცელი № | მასშტაბი |
| | | | | პ | ა-31 | 1:100 |
| პროექტის მთ. არქიტექტორი | მ. მურღულია | | | | | |
| არქიტ. | მ. მურღულია | | ფასადი ი-ა ღერძებში | 2007 | | |
| რაციონალი | | | | შპს „მშენალდგენა“ | | |
| შესრულა | ა. ბერიშვილი | | | | | |

7 455

+62.225
+59.700
+56.200
+55.200
+54.000
+61.38
+58.850
+58.850
+55.200
+45.300
+42.000
+38.700
+35.400
+32.100
+28.800
+25.500
+22.200
+18.900
+15.600
+12.300
+9.000
+4.500
±0.000
+462.35
+462.35

მეტალის მოაჯირი

ღებვა თეთრად

კრამიტის ფერი
მეტალო-კრამიტის გადახურვა

თეთრი ფერის
მეტალო-პლასტმასის
კარ-ფანჯარა

720 600 300 720 720 720 720 300 600 720
6,160
11 10 9 8 7 6 5 4 3 2 1

| | | | | | |
|---|---|---|---|---|---|
| მთავარი არქიტექტორი | მ. ბერიაშვილი | | მრავალფუნქციური საცხოვრებელი სახლი | სტადია | ფურცელი № | მასშტაბი |
| | | | | პ | პ-30 | 1:100 |
| პროექტის მთ. არქიტექტორი | მ. მურღულია | | | | | |
| ავტორი | მ. მურღულია | | ფასადი 11-1 ღერძებში | 2007 | | |
| შესრულება | | | | შპს „მშენალდგენა“ | | |
| შემოწმება | ბ. ბერიშვილი | | | | | |