ქალაქი თბილისი, მასივი ვარკეთილი, მიკრო/რაიონი IV, კორპუსი №417-ის მიმდებარედ (ს/კ: 01.19.39.002.374)
შპს "ენსი გუპი"-ს საკუთრებაში არსებული 796 კვ.მ. არასასოფლო-სამეურნეოდანიშნულების მიწის ნაკვეთის და მისი მიმდებარე ტერიტორიის ტოპოგრაფიული

გეგმა



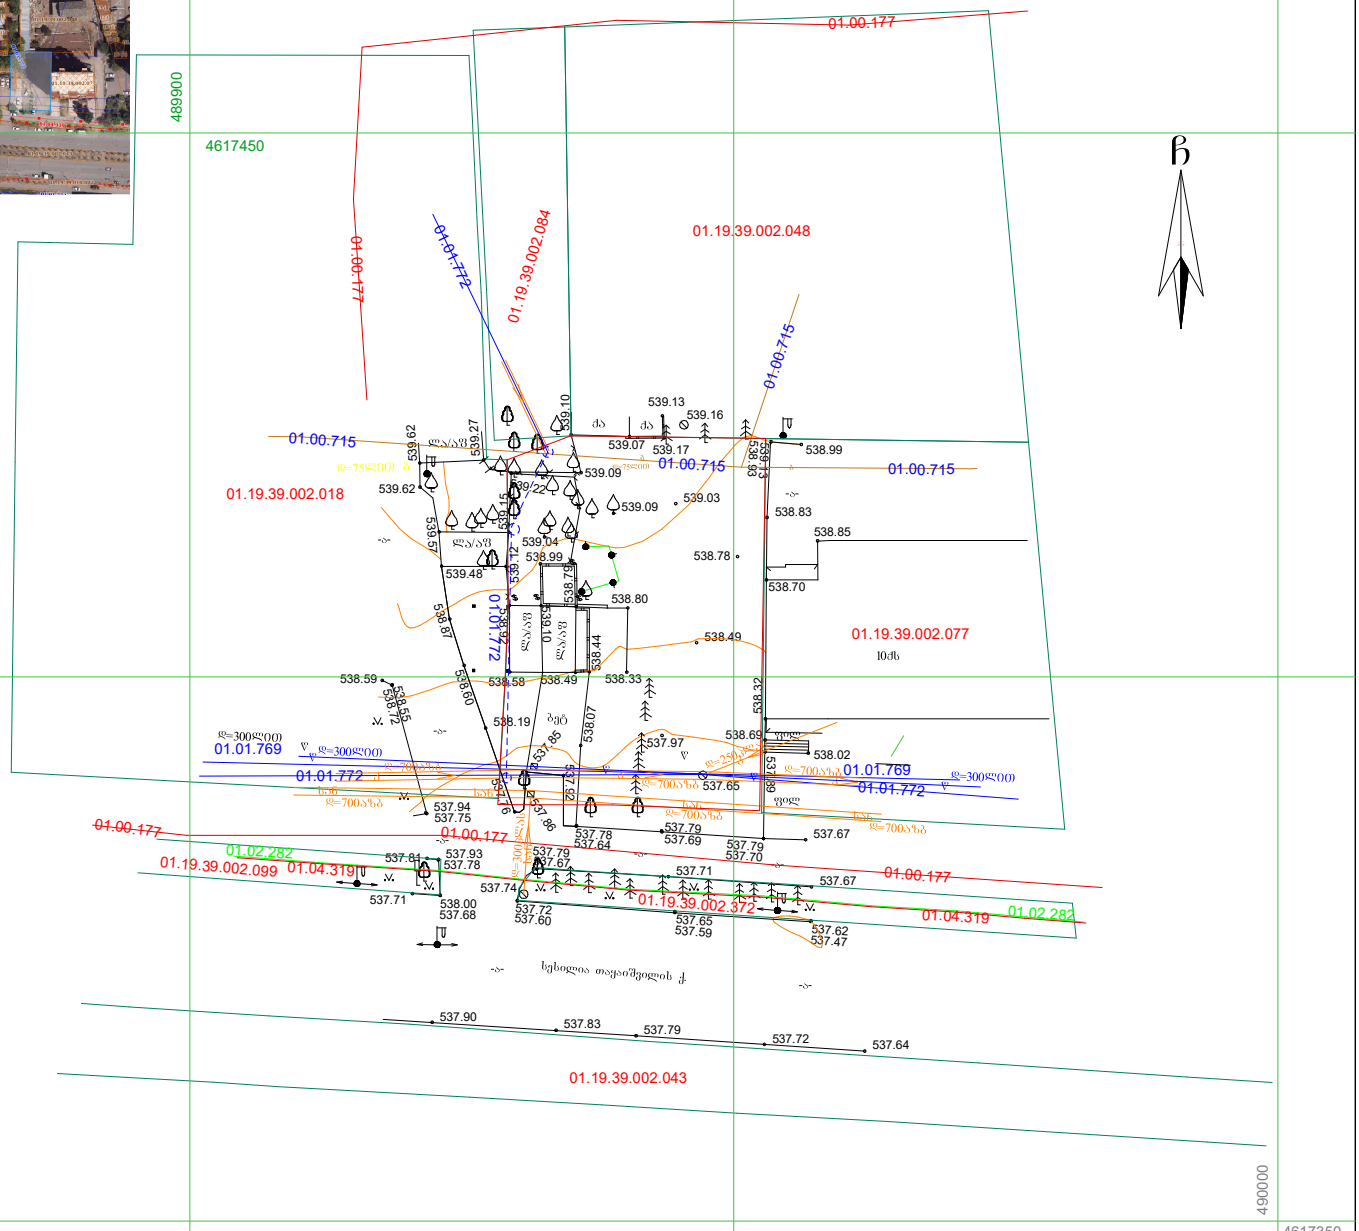

პიროგითი აღნიშვნები

WGS 1984-ის კოორდინატთა სისტემის UTM პროექცია

საცხ. შენობა	ხის ღობე	წ	წყალგაყვანილობა
არასაცხ. შენობა	ღობე	გ	გაზი
ფარდული	ქვის კედელი	კ	კანალიზაცია
მშენებარე შენობა	კედელი	სან	სანიაღვრე
წიწვოვანი ხე	ფლატე	კბ	კავშირგაბმულობა
ფოთლოვანი ხე	რკინიგზა	ელ.	ელ. ქსელები
ხილკენკროვანი	საზეთავალღურეო ჭები	თბ	გათბობა
მცენარე	ელ. გადამცემი ხაზი		
გარე განათება			

შენიშვნა:1) გეგმაზე დატანილია საჯარო რეესტრში რეგისტრირებული ნაკვეთის საზღვრები

2) ვინაიდან გეგმაზე დატანილია მხოლოდ რეგისტრირებული მიწისქვეშა კომუნიკაციები მათი მდებარეობების დაზუსტება მოხდეს ყველა კომუნიკაციის წარმომადგენლებთან

შ.პ.ს ალფა" (ს/ნ 405298574)
ქ.თბილისი.ნუცუბიძის ფერდობი IV მ/რ კორპუსი №4
ltd.alfa2018@gmail.com MOB; 577 404093

დირექტორი:		დ. [illegible]
ახლა:		
დახაზა:		
დამკვეთი		შპს "ენსი გრუპი" ID 405186365
მასშტაბი: 1:500		05.11.2021წ.

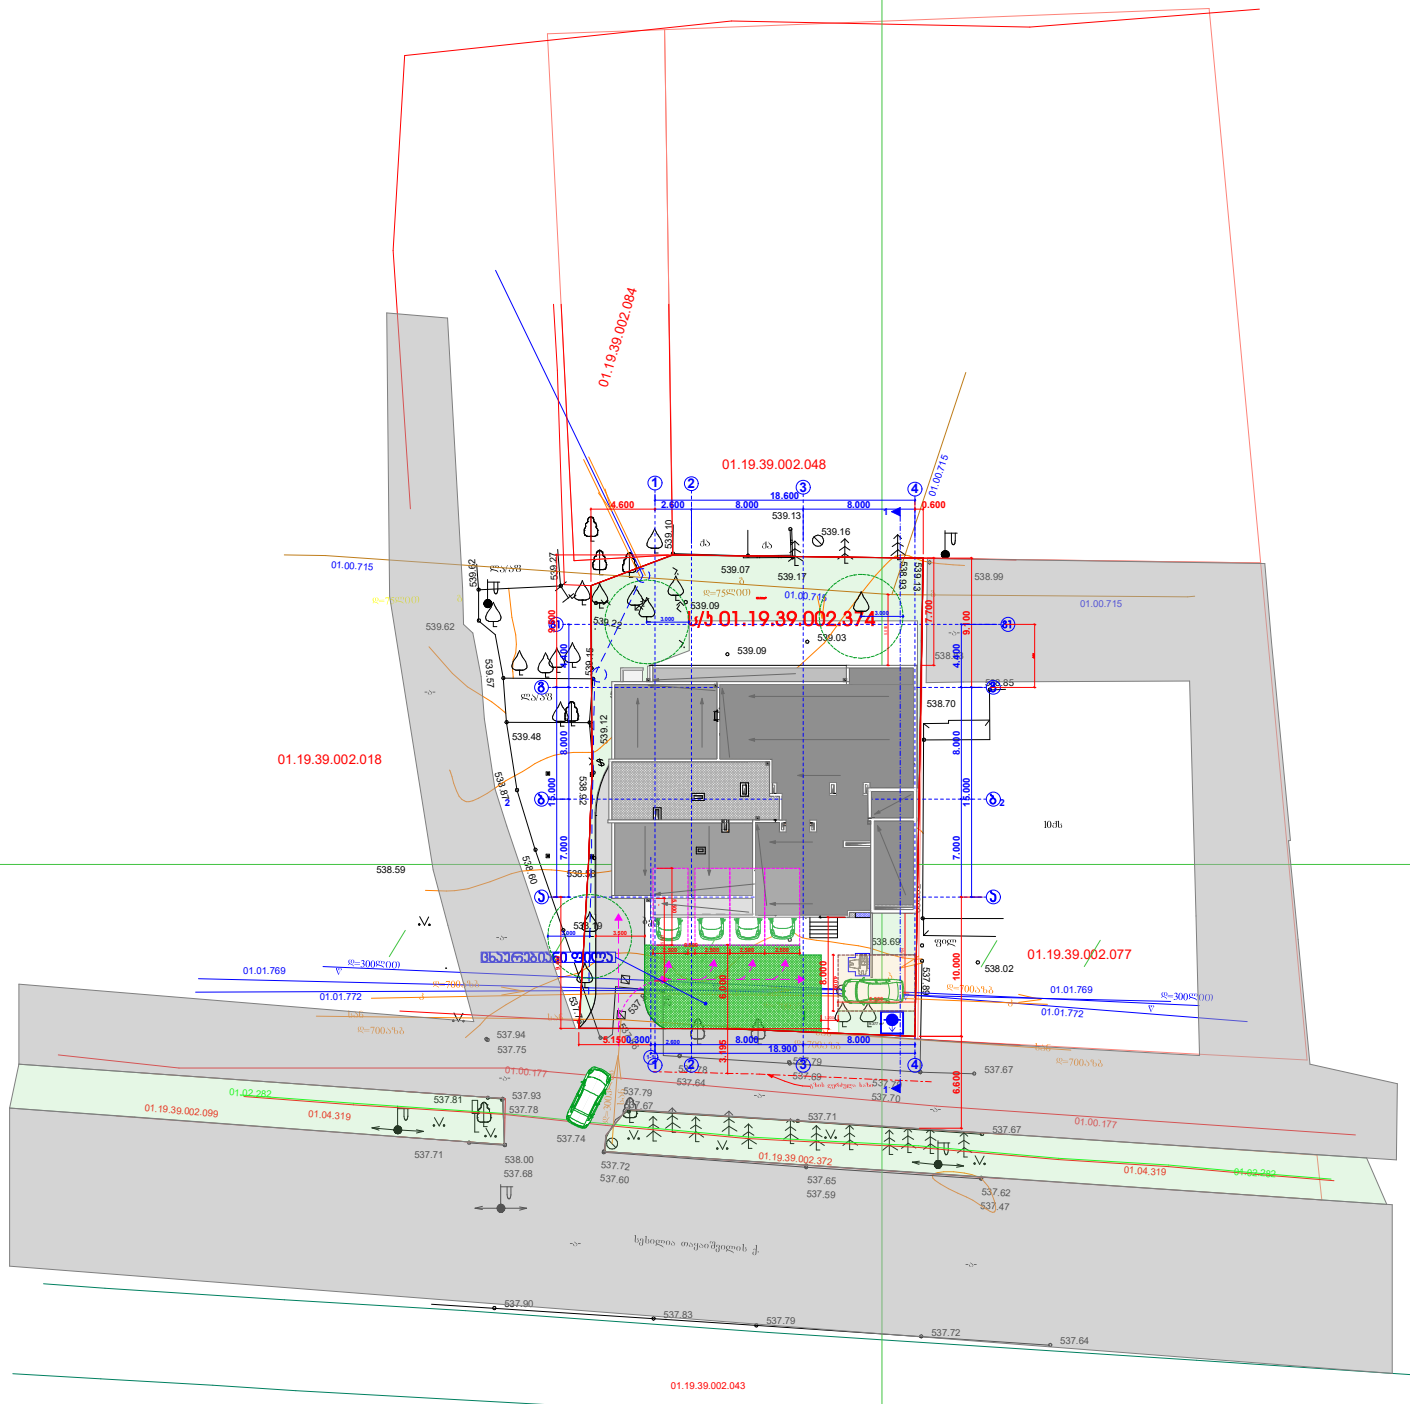

პროექტის დასახელება:

მრავალ ბინიანი საცხოვრებელი სახლი

ნახაზი:

გენგეგმა

დამკვეთი:	მასშტაბი	1:500
შპს "ენსი გრუპი" ს/კ 405186365	ფურცელი	
	ფურცელი	
	სტადია	მ.პ.

მისამართი:

ქალაქი თბილისი, მასივი ვარკეთილი, მეორე ორთოთრი IV, პორტალი №417-ის მიმდებარედ

შპს "ენსი გრუპი

თანამდებობა	გვარი	ხელმოწერა
დირექტორი		
მთ. არქიტექტორი	თ. გულუა	
არქიტექტორი		
კონსტრუქტორი	რ. სილაგაძე	