ქალაქ თბილისის მუნიციპალიტეტის საჯარო სამართლის იურიდიული პირი – ქალაქ თბილისის მუნიციპალიტეტის ტრანსპორტისა და ურბანული განვითარების სააგენტო

წერილის ნომერი: **16-01211903786**
თარიღი: **09/07/2021**
პინი: **0822**

ადრესატი: გიორგი ჯანიაშვილი
პირადი ნომერი: 01017033100
მისამართი: საქართველო, ქალაქი თბილისი, იაკობ გოგებაშვილის I განსასვლელი, N 25

გადაამოწმეთ: **document.municipal.gov.ge**

ბატონო გიორგი ,

თქვენი მ/წლის 7 ივლისის განცხადების (მერიაში რეგისტრაციის №01211883167-16; 07.07.2020წ.) პასუხად, რომელიც შეეხება ქ.თბილისში, გზატკეცილი კახეთი, N 103, არსებულ მიწის ნაკვეთზე (ს/კ:01.19.18.004.067) საგზაო მოძრაობის ორგანიზების სქემის შეთანხმებას, გაცნობებთ, წარმოდგენილი საგზაო მოძრაობის ორგანიზების სქემა სააგენტოს მიერ შეთანხმებულია.

ამასთან გაცნობებთ, რომ სამუშაოს დასრულების შემდეგ, 30 კალენდარული დღის ვადაში დემონტაჟი უნდა გაუკეთდეს დროებით დამონტაჟებულ საგზაო მოძრაობის ორგანიზების ტექნიკურ საშუალებებს და ქუჩის სავალი ნაწილი მოყვანილი იქნას პირვანდელ მდგომარეობაში.

საგზაო მოძრაობის ორგანიზების სქემა შეთანხმებულია იმ პირობით, რომ საგზაო მოძრაობის ორგანიზების ცვლილების შემთხვევაში სქემა ხელახლა საჭიროებს შეთანხმებას სააგენტოსთან.

შენიშვნა: სსიპ - ტრანსპორტისა და ურბანული განვითარების სააგენტოს მიერ შეთანხმებული საგზაო მოძრაობის ორგანიზების სქემები იხილეთ თანდართულ ბმულზე :

https://cloud.tbilisi.gov.ge/index.php/s/aIjCDJEgZVSa35X

პატივისცემით,

ვიქტორ წილოსანი

სააგენტოს უფროსი

გამოყენებულია კვალიფიციური ელექტრონული ხელმოწერა/ელექტრონული შტამპი

საქართველოს შინაგან საქმეთა სამინისტროს
საპატრულო პოლიციის დეპარტამენტი

MINISTRY OF INTERNAL AFFAIRS OF GEORGIA
PATROL POLICE DEPARTMENT

MIA 6 21 01808425

12/07/2021

შპს "აერ ქონსალტინგი"-ს წარმომდგენელს გ. ჯანიაშვილს
თქვენს 2021 წლის 12 ივლისის განცხადებაზე

ასლი: საპატრულო პოლიციის დეპარტამენტის
ქ. თბილისის მთავარი სამმართველოს

შსს საპატრულო პოლიციის დეპარტამენტში განხილულ იქნა თქვენი განცხადება, რომელშიც ითხოვთ, ქ. თბილისში, კახეთის გზატკეცილი N 103 ს/კ 01.19.18.004.067-ის მიმდებარედ შესასვლელ–გამოსასვლელი გზის მოწყობის, სამშენებლო დამცავი ღობის განთავსების და არსებული საგზაო/სატრანსპორტო ინფრასტრუქტურის ნაკადების მიმართულების საგზაო მოძრაობის ორგანიზაციის წარმოდგენილი სქემების შეთანხმებას.

- ვითვალისწინებთ რა, ქ. თბილისის მუნიციპალიტეტის სსიპ ტრანსპორტის და ურბანული განვითარების სააგენტოს თანხმობას (წერილის ნომერი 09/07/2021 16-01211903786), შსს საპატრულო პოლიციის დეპარტამენტი ითანხმებს (საგზაო მოძრაობის უსაფრთხოების კუთხით) წარმოდგენილ დროებითი და მუდმივი მოძრაობის ორგანიზაციის სქემებს და არ არის წინააღმდეგი განახორციელოთ სამუშაოები შემდეგი პირობების დაცვით:
- სამშენებლო დამცავი ღობე შეიღებოს შავ-თეთრი ან წითელ-თეთრი ზოლებით;
- ქვეითად მოსიარულეთა უსაფრთხოების მიზნით დამცავი ღობის ფარგლებში მოეწყოს ქუჩის სავალი ნაწილის მხრიდან ქვეითად მოსიარულეთა ბილიკი, ღობე გზის სავალი ნაწილის მხრიდან გადაიხუროს და ღამის საათებში განათდეს;
- სამშენებლო ობიექტზე მისასვლელი გზა აღიჭურვოს მოძრაობის რეგულირების ტექნიკური საშუალებებით წარმოდგენილი სქემის შესაბამისად;
- დაცული იქნას გზის სავალი ნაწილის სისაუფთავე, არ დაუშვათ სამშენებლო მასალისა და ტექნიკის გზის სავალ ნაწილზე განთავსება;
- სამუშაოების დასრულებისთანავე მიმდებარე ტერიტორია მოყვანილ იქნას პირვანდელ მდგომარეობაში და დროებითი მოძრაობის რეგულირების ტექნიკურ საშუალებებს გაუკეთდეს დემონტაჟი;
- სამუშაოების დაწყების და დამთავრების შესახებ წინასწარ ეცნობოს შსს საპატრულო პოლიციის დეპარტამენტის სამორიგეო ნაწილს (ტელ: 241-85-04; 241-85-05);

0190, თბილისი, ნოე რამიშვილის ქ. №38
№38, Noe Ramishvili St. 0190, Tbilisi, Georgia
ტელ./Tel.: (+995 032) 2 41 42 42
ფაქსი/Fax: (+995 032) 2 41 85 02
E-mail: patrolinfo@mia.gov.ge

მეორე ადრესატს: გთხოვთ, უზრუნველყოთ კონტროლის დაწესება წერილში მითითებულ პირობების შესრულებაზე და მოძრაობის რეგულირების ტექნიკური საშუალებების განთავსების მდგომარეობაზე. შეუსრულებლობის შემთხვევაში გაატარეთ ზომები საქართველოს ადმინისტრაციულ სამართალდარღვევათა კოდექსის 134 მუხლით გათვალისწინებული მოთხოვნების შესაბამისად.

დანართი: 1 ფაილად.

საპატრულო პოლიციის დეპარტამენტი /
საორგანიზაციო სამმართველო / საგზაო მოძრაობის
ზედამხედველობის განყოფილება
განყოფილების უფროსი
ბარბაქაძე დავით



საგზაო მოძრაობის ორგანიზების დროებითი სქემა შესასვლელი გზის მოწყობის პროცესში მ. 1:800

011917001022

011918004008

011917

საპროექტო ტერიტორიის სამშენებლო სამეურნეობისთვის განკუთვნილი მიწა 01.19.18.004.067

011918004047

011918004049

011918004058

011918004046

011918004045

011918004004

011918004068

011918004062

011918004007

011918004011

STOP 2.4

3.5

3.10

1.26

3.20

20 3.24

40 3.24

3.31

3.50

1.5

8.5

8.7

7

2

3

503.

საგზაო მოძრაობის ორგანიზების ტექნიკური საშუალებები

ვიზუალ.	ჯოდი	ცალი	ვიზუალ.	ჯოდი	ცალი
	3.20	1		1.26	2
20	3.24	1		3.10	1
STOP	2.4	1	40	3.24	1
				3.31	1

პირობითი აღნიშვნები

	არსებული ციმციმა 1ც		ტექნიკის შესვლა
			ტექნიკის გამოსვლა
	დროებითი ზებრა 2ც		ხალხის გადადგილება
	მედროშე 1 ადამიანი		სასიგნალო ლენტი
	ტროტუარი		სამანქანე გზა
	სერვიტუტი		

შენიშვნა: დროებითი სქემა შედგენილია "ОДМ 218.6.014-2014" და "საქართველოს კანონის საგზაო მოძრაობის შესახებ"-მოთხოვნების შესაბამისად

1. გამაფრთხილებელი ზონის სიგრძე შეადგენს 50 მ-ს.
2. არსებული სიტუაციიდან გამომდინარე განდევნის და ბუფერული ზონები არ ეწყობა.
4. სამუშაოთა წარმოების ზონის სიგრძეზე არის განსაზღვრული რადგან გზა მთავრდება ნაკვეთთან
5. ქვეითთა უსაფრთხო გადაადგილებას უზრუნველყობს ერთი მედროშე რომლებიც აძლევენ მცირეტვირთამწეობის სატვირთო ავტომობილებსა და ქვეითებს სქემაზე აღნიშნულ მათთვის განკუთვნილ მიმართულებას.

ქალაქი თბილისი ჯახეთის გზატკეცილის №103-ში (ს.კ. 01.19.18.004.067) მდებარე მიწის ნაკვეთზე სასაწყობე შენობის მშენებლობისთვის დროებითი საგზაო მოძრაობის სქემა შესასვლევი გზის მოწყობის პროცესში	სპეციალისტი	ბექა ბიბილეიშვილი +995 558 535-505	თბილისი 2021
			დაკვეთა №1016

ჯუბი

საგზაო მოძრაობის ორგანიზების დროებითი სქემა სამშენებლო ღობის მონტაჟისა და დემონტაჟის პროცესში მ. 1:800

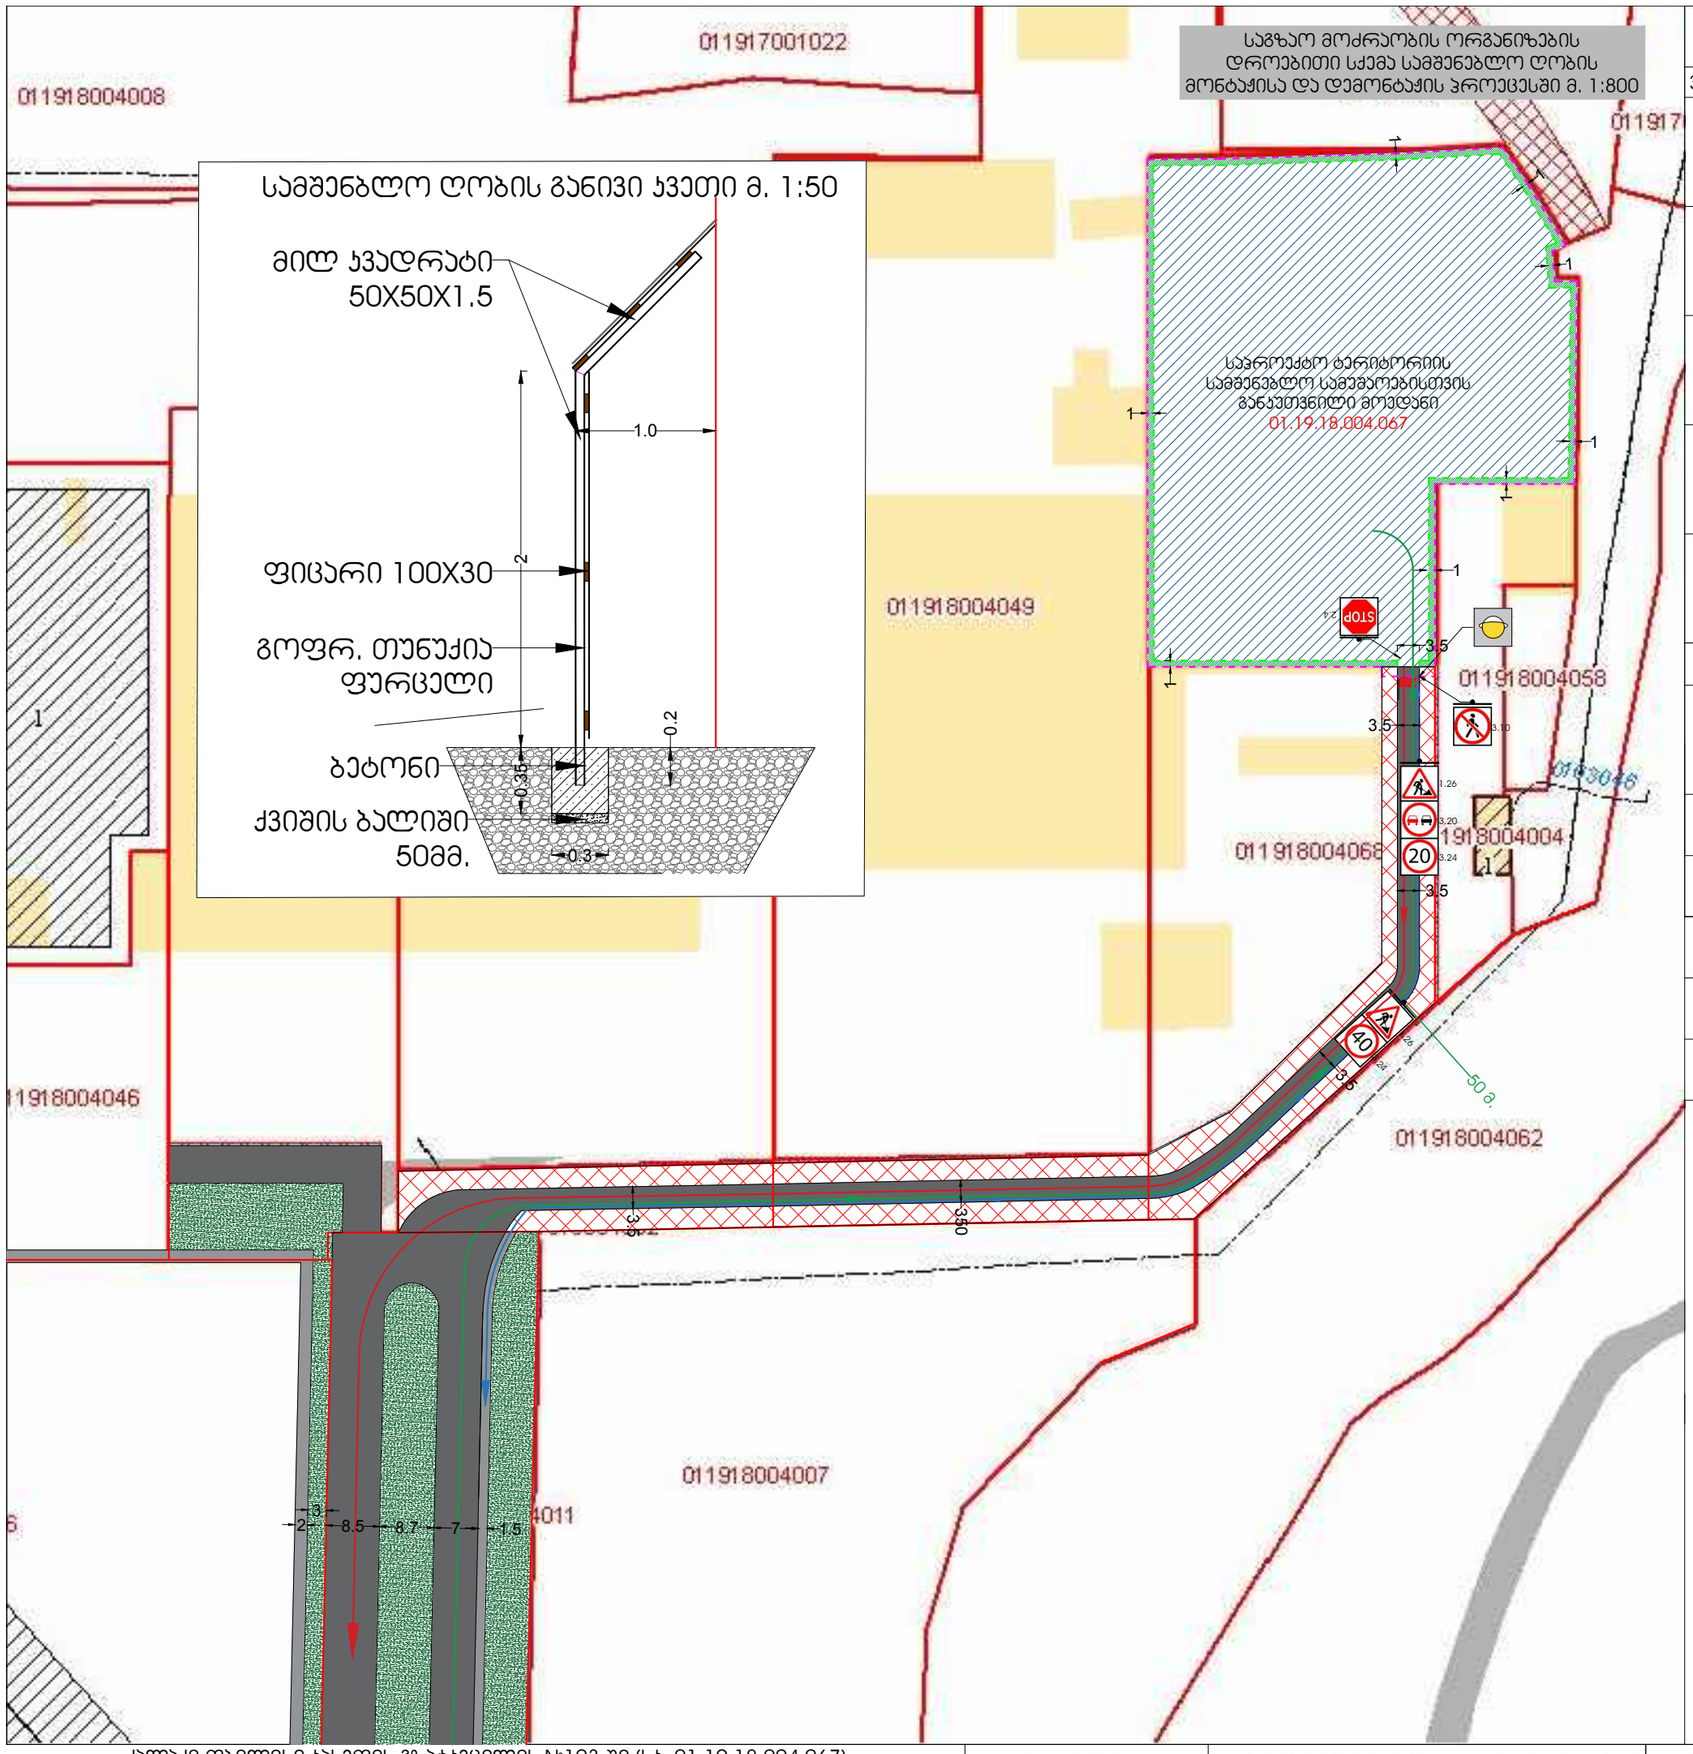

სამშენებლო ღობის განივი კვეთი მ. 1:50

საგზაო მოძრაობის ორგანიზების ტექნიკური საშუალებები

ვიზუალ.	ჯოდი	ცალი	ვიზუალ.	ჯოდი	ცალი
	3.20	1		1.26	2
20	3.24	1		3.10	1
STOP	2.4	1	40	3.24	1
				3.31	1

პირობითი აღნიშვნები

	კვარიული ციმციმა 1ც		ტექნიკის შესვლა
			ტექნიკის გამოსვლა
	დროებითი ზებრა 2ც		ხალხის გადადგილება
	მედროშე 1 ადამიანი		სასიგნალო ლენტი
	ტროტუარი		სამანქანე გზა
	სამშ. ღობის ქოლგა		სამშენებლო ღობე
	სერვიტუტი		

შენიშვნა: დროებითი სქემა შედგენილია "ODM 218.6.014-2014" და "საქართველოს კანონის საგზაო მოძრაობის შესახებ"-მოთხოვნების შესაბამისად

1. გამაფრთხილებელი ზონის სიგრძე შეადგენს 50 მ-ს. ვინაიდან ნაკვეთთან მიდის ჩიხური ტიპის გზა გამაფრთხილებელიზონა განსაზღვრულია ამ გზისარსებულ საგზაო ქსელთან მიერთებიდან
2. არსებული სიტუაციიდან გამომდინარე განდევნის და ბუფერული ზონები არ ეწყობა.
4. სამუშაოთა წარმოების ზონის სიგრძეარ არის განსაზღვრული რადგან გზა მთავრდება ნაკვეთთან
5. ქვეითთა უსაფრთხო გადაადგილებას უზრუნველყოს ერთი მედროშე რომლებიც აძლევენ მცირეტვირთამწეობის სატვირთო ავტომობილებსა და ქვეითებს სქემაზე აღნიშნულ მათთვის განკუთვნილ მიმართულებას.

ქალაქი თბილისი ჯახეთის გზატკეცილის №103-ში (ს.კ. 01.19.18.004.067)
მდებარე მიწის ნაკვეთზე სასაწყობე შენობის მშენებლობისთვის დროებითი საგზაო მოძრაობის სქემა სამშენებლო ღობის მონტაჟისა და დემონტაჟის პროცესში

სპეციალისტი	ბექა ბიბილეიშვილი +995 558 535-505	თბილისი 2021	ჯუბი
		დაკვეთა №1016	

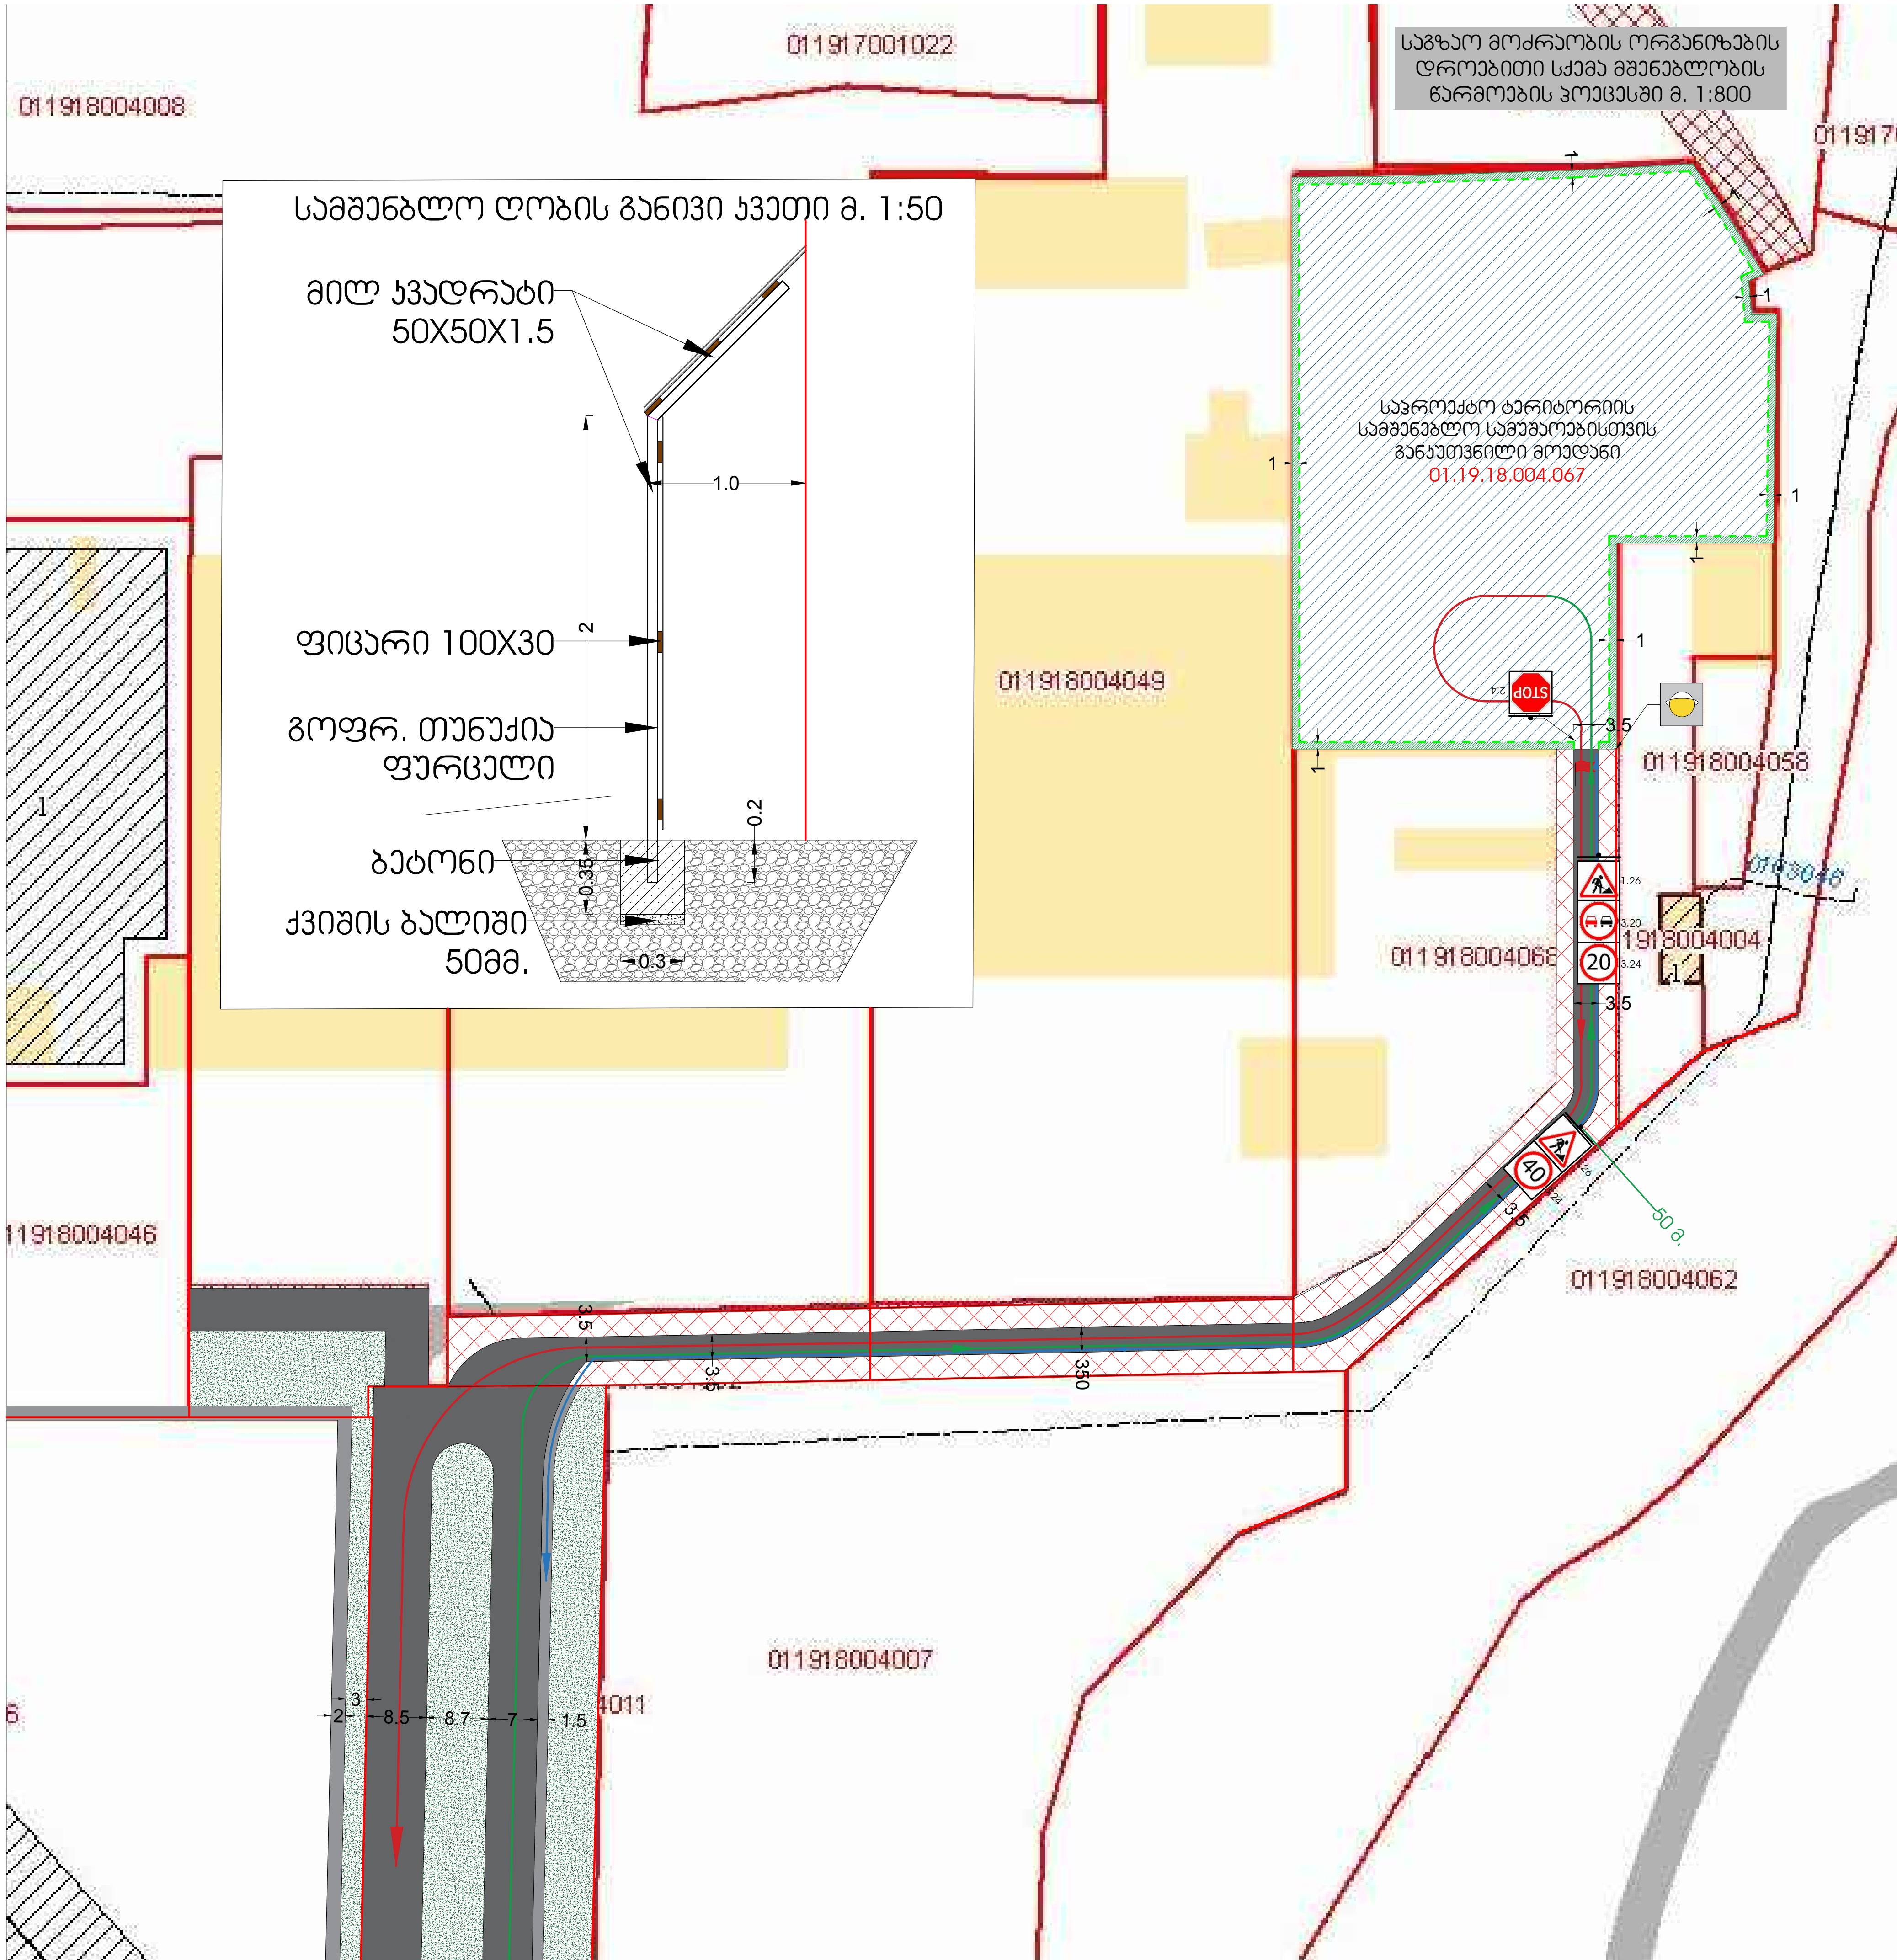

საგზაო მოძრაობის ორგანიზების ტექნიკური საშუალებები

ვიზუალ.	კოდი	ცალი	ვიზუალ.	კოდი	ცალი
	3.20	1		1.26	2
20	3.24	1		3.10	1
STOP	2.4	1	40	3.24	1
				3.31	1

პირობითი აღნიშვნები

	ავარიული ციმციმა 1ც		ტექნიკის შესვლა
			ტექნიკის გამოსვლა
	დროებითი ზებრა 2ც		ხალხის გადადგილება
	მედროშე 1 ადამიანი		
	ტროტუარი		სამანქანე გზა
	სამშ. ღობის ქოლგა		სამშენებლო ღობე
	სერვიტუტი		

შენიშვნა: დროებითი სქემა შედგენილია "ОДМ 218.6.014-2014" და "საქართველოს კანონის საგზაო მოძრაობის შესახებ"-მოთხოვნების შესაბამისად

1. გამაფრთხილებელი ზონის სიგრძე შეადგენს 50 მ-ს. ვინაიდან ნაკვეთთან მიდის ჩიხური ტიპის გზა გამაფრთხილებელიზონა განსაზღვრულია ამ გზისარსებულ საგზაო ქსელთან მიერთებიდან
2. არსებული სიტუაციიდან გამომდინარე განდევნის და ბუფერული ზონები არ ეწყობა.
4. სამუშაოთა წარმოების ზონის სიგრძეარ არის განსაზღვრული რადგან გზა მთავრდება ნაკვეთთან
5. ქვეითთა უსაფრთხო გადაადგილებას უზრუნველყობს ეტთი მედროშე რომლებიც აძლევენ მცირეტვირთამწეობის სატვირთო ავტომობილებსა და ქვეითებს სქემაზე აღნიშნულ მათთვის განკუთვნილ მიმართულებას.

ქალაქი თბილისი კახეთის გზატკეცილის №103-ში (ს.კ. 01.19.18.004.067) მდებარე მიწის ნაკვეთზე სასაწყობე შენობის მშენებლობისთვის დროებითი საგზაო მოძრაობის სქემა მშენებლობის წარმოების პროცესში	სპეციალისტი	ბექა ბიბილეიშვილი +995 558 535-505	თბილისი 2021	კუბი
			დაკვეთა №1016	

საგზაო მოძრაობის ორგანიზების პერსპექტიული სქემა მ. 1:800

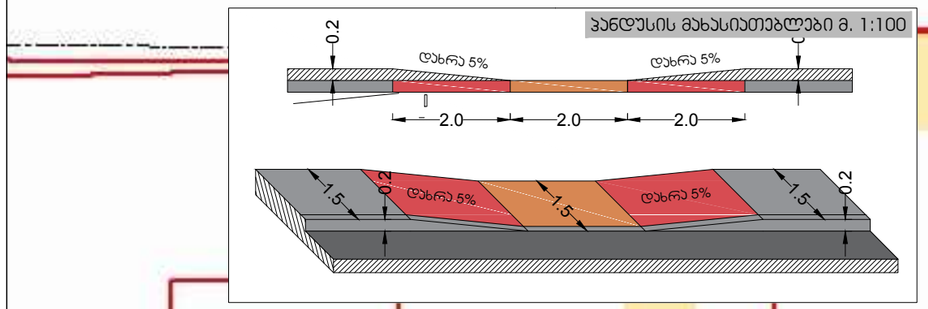

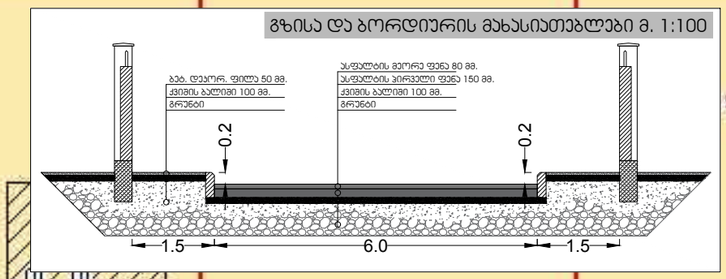

01191700102
01191800400
01191700
918004049
საპროექტო
სასაწყობე შენობა
საპროექტო ტერიტორიის
სამშენებლო სამუშაოებისთვის
განკუთვნილი მოედანი
01.19.18.004.067
3.5
01191800405
3.5
01191800406
1918004004
11
01191800404
01191800406
01191800405
01191800404
01191800400
01191800406
01191800406
01191800406