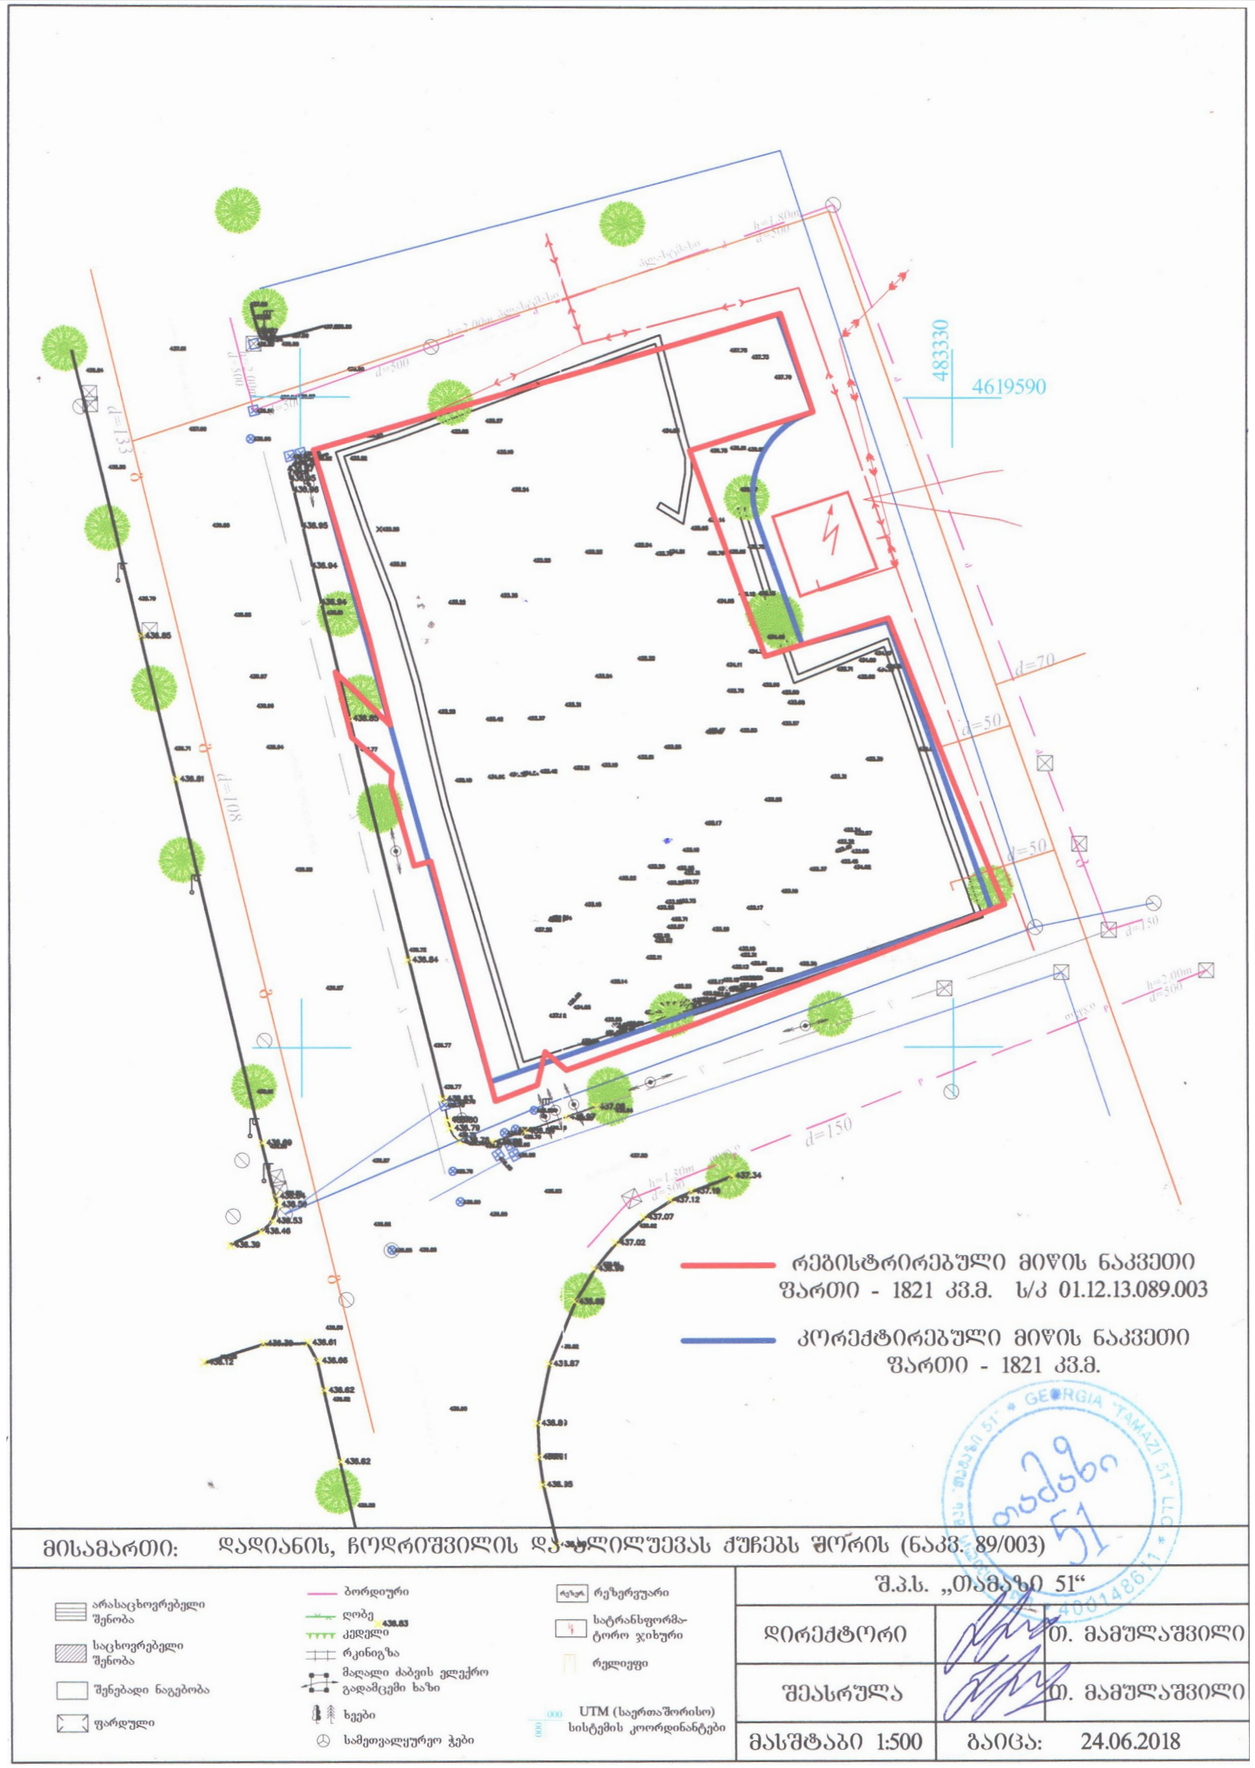

A 3		შპს "რეტრო არტი" "RETRO ART" LTD
	დაკვეთა #	

ექსპლიკაცია

პირობითი აღნიშვნები

შენიშვნები

1. 0.00 ნიშნული შეესაბამება 437.3 აბსოლუტურ ნიშნულს

დამკვეთი
შპს "რეტრო კონსტრაქშენი"
ID 40208185

პროექტის სახელწოდება
მრავალბინიანი საცხოვრებელი სახლი კორექტირებული პროექტი

მისამართი
ქ. თბილისი, ც. დადიანის ქ. N71
მიწის ნაკვეთის ს/კ 01.12.13.089.003

თანამდებობა	გვარი	ხელმოწერა
დირექტორი	ა. ლეფონავა	
პრ. ავტორი	ა. ლეფონავა	
	ლ. ჯანხოთელი	
	ლ. ჯამაგიძე	
	მ. მიქუჩაძე	
შემასრულა	ა. ლეფონავა	
	ლ. ჯანხოთელი	

შპს "რეტრო არტი"
"RETRO ART" LTD

მისამართი
თბილისი, გლდანის რაიონი, ალ. გოგორნიძის ქ, N11, ბლოკი დ, ბ. 48
: (+99599) 778022
E_mail: spacexge@gmail.com

მასშტაბი 1:500

ნახაზის სახელწოდება
ტოპოგეგმა

თარიღი 25.06.2021

ნაწილი

სტადია	ფურცელი	ფურცლები
პროექტი	ა -	--

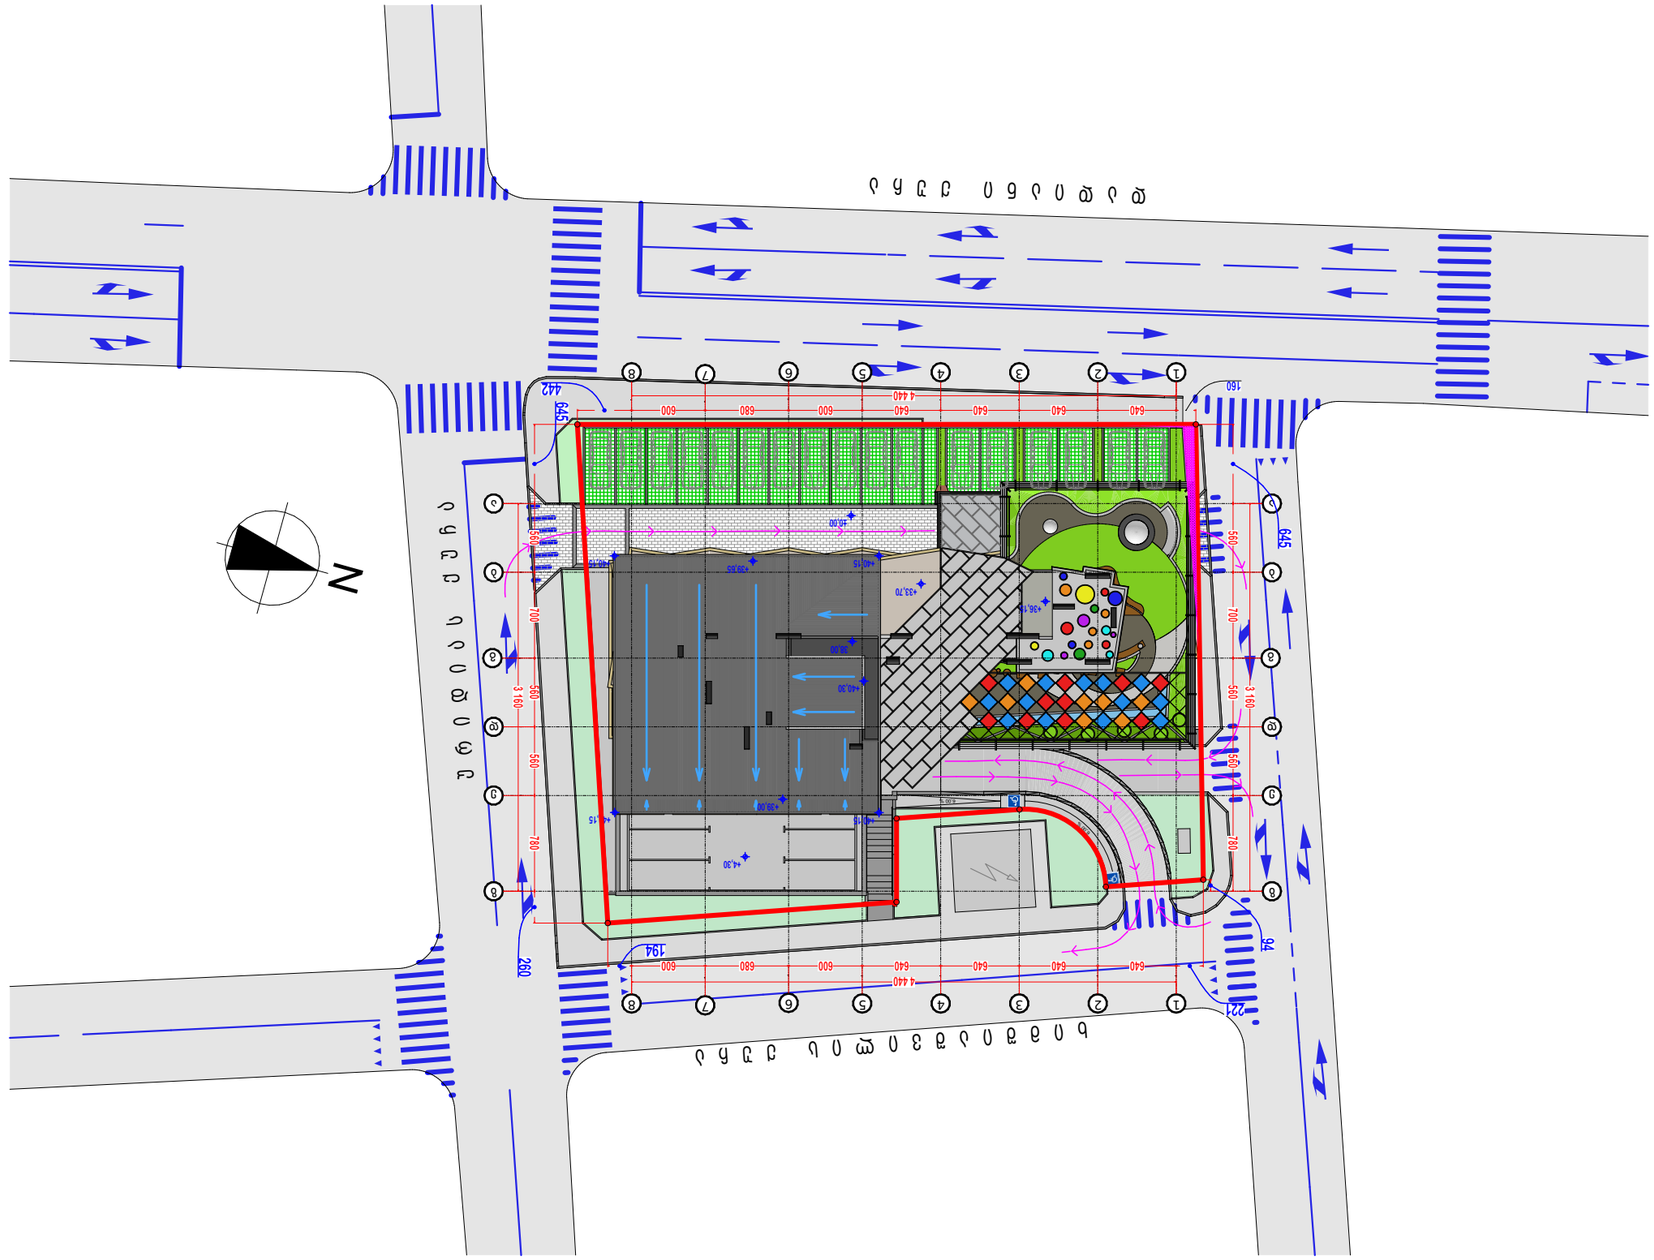















