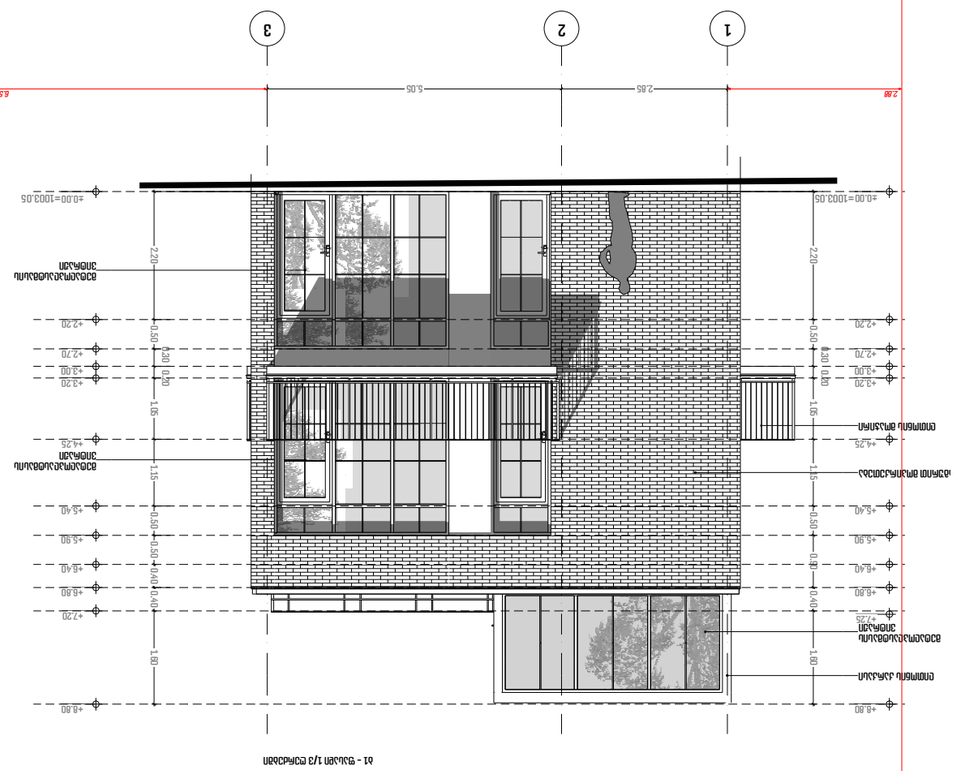
1
2
3
5.05
2.85
2.88
±0.00=1003.05
+2.20
+2.70
+3.00
+3.20
+4.25
+5.40
+5.90
+6.40
+6.80
+7.20
2.20
0.50
0.30
0.40
1.05
1.15
0.50
0.40
1.60
0.80
0.40
0.50
0.30
1.15
1.05
0.40
0.50
0.20
0.40
1.60
0.80



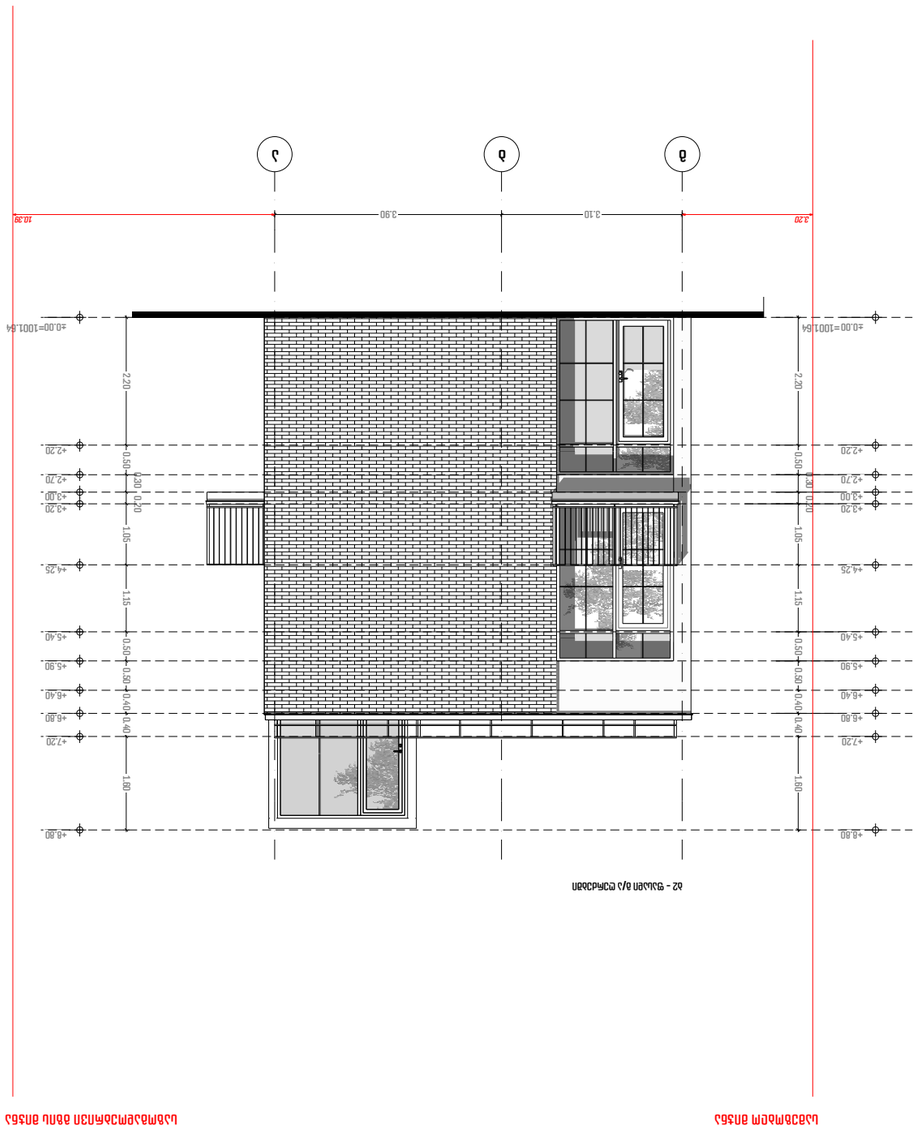

ბ2 - ფასადის ხედი ა/ბ ღერძებზე

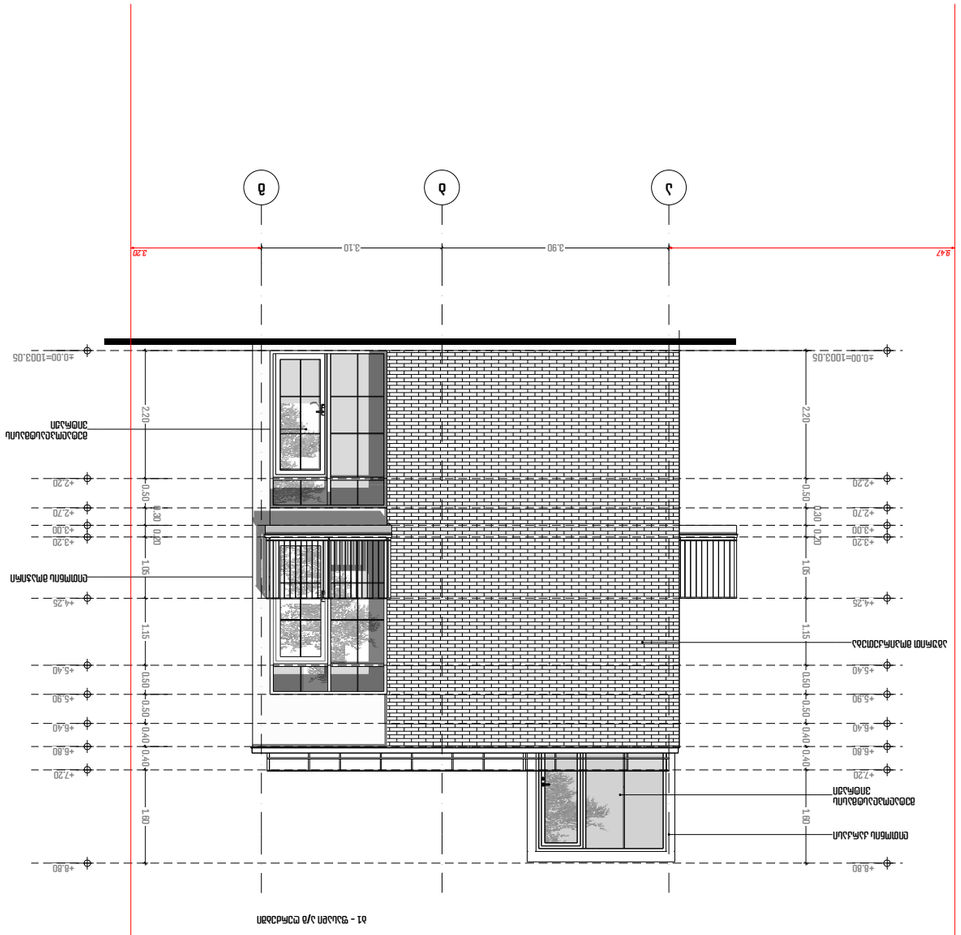

ბ1 - ფასადის ხედი ა/ბ ღერძებზე

ფასადი ა/ბ ღერძებზე

ფასადი გ/ბ ღერძებზე

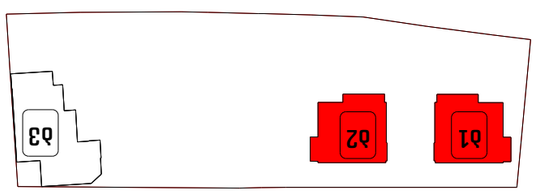

ფასადი მარჯვენა ხედი

		ბპა	მასშტაბი
		ბ.ლიპარტიანი	პასუხისმგებელი
		ნ.ფუტკარაძე	შემსრულებელი
		ნ.ფუტკარაძე	დამკვეთი

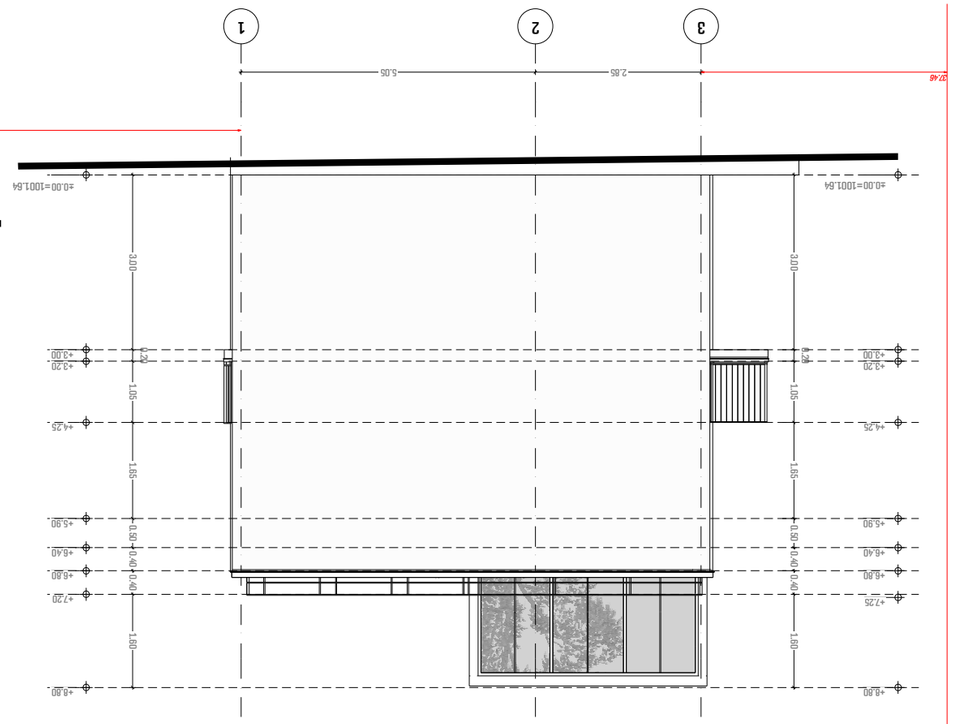

ბ2 - ფასადის ჭრილი

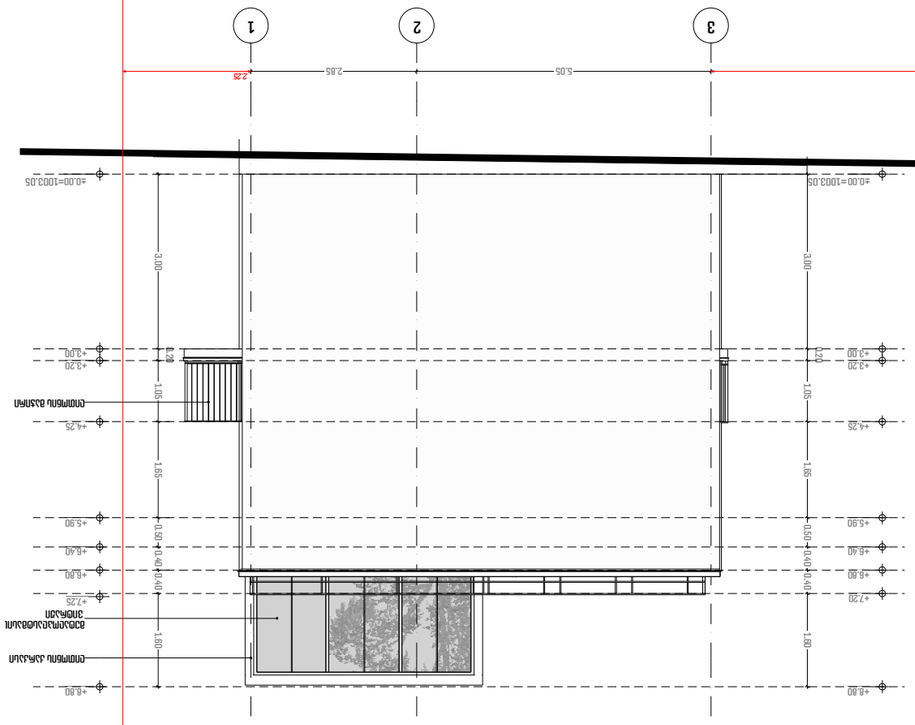

ბ1 - ფასადის ჭრილი

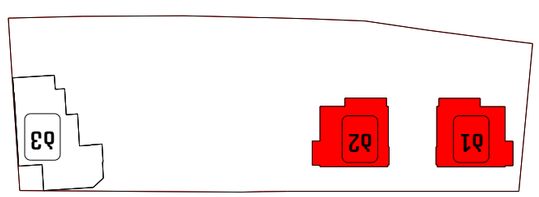

ობიექტის განთავსების სიტუაციური სქემა

		შპალერი	ბ.ა.ხაჭიშვილის ქუჩა
		ტერიტორიის საზღვარი	ნაკვეთის საკადასტრო კოდი

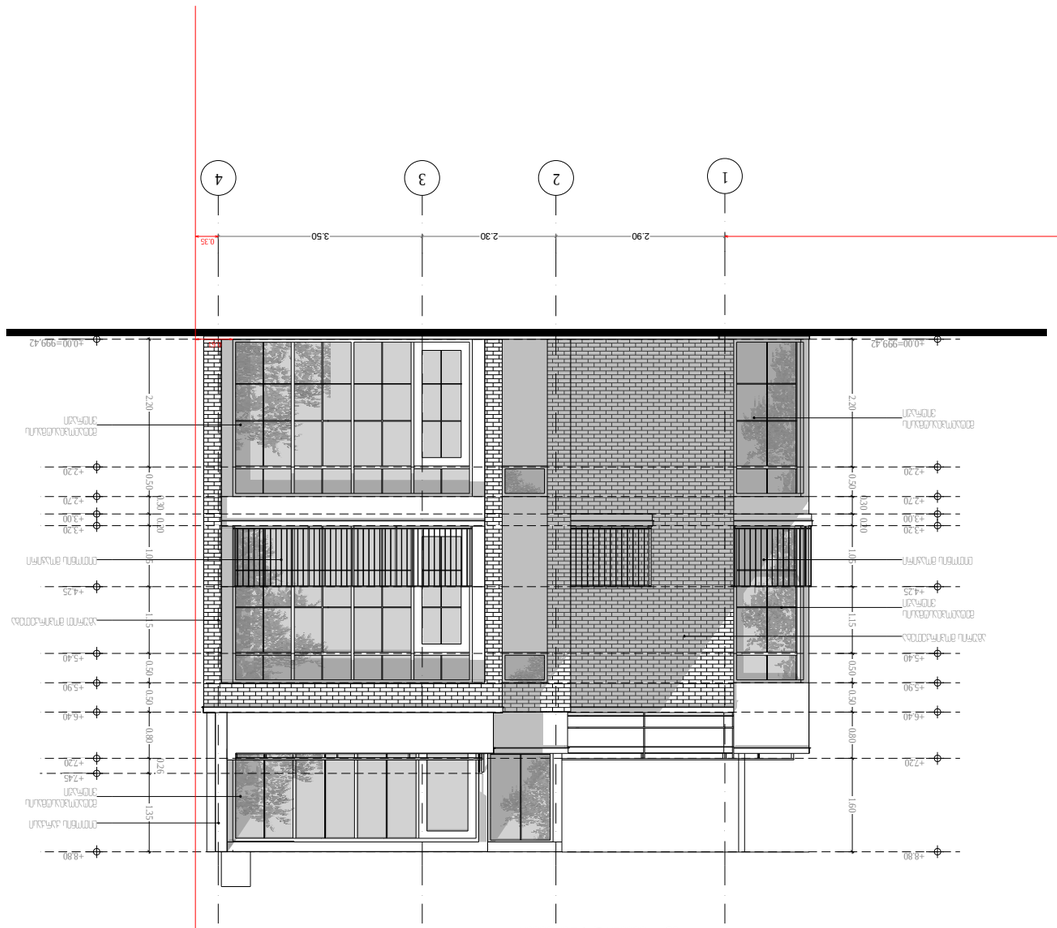
1
2
3
4
2.90
2.30
3.50
0.35
57.75
+0.00=999.42
+2.30
+2.70
+3.00
+3.30
+4.25
+5.40
+5.90
+6.40
+7.20
+7.45
+8.80
2.20
0.30
0.40
1.15
0.50
0.80
1.35
1.80
0.30
0.40
ალუმინის პროფილი
მინა
ალუმინის პროფილი
მინა
ალუმინის პროფილი
მინა

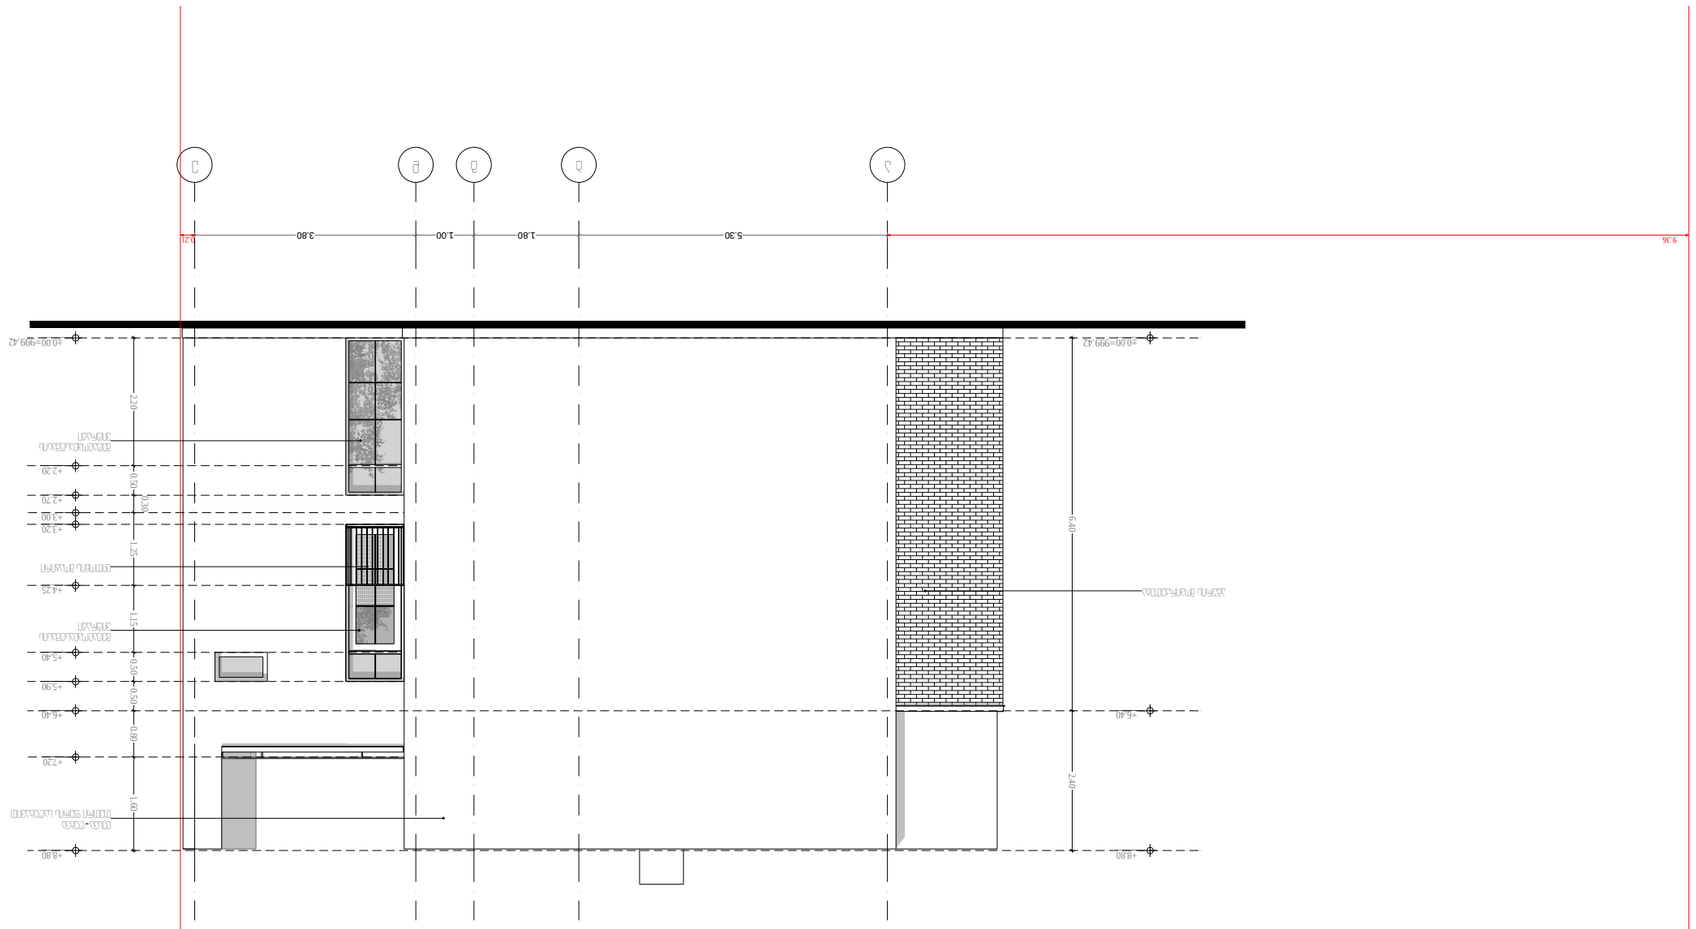














0 1 2 3 4 5 6 7 8 9 10

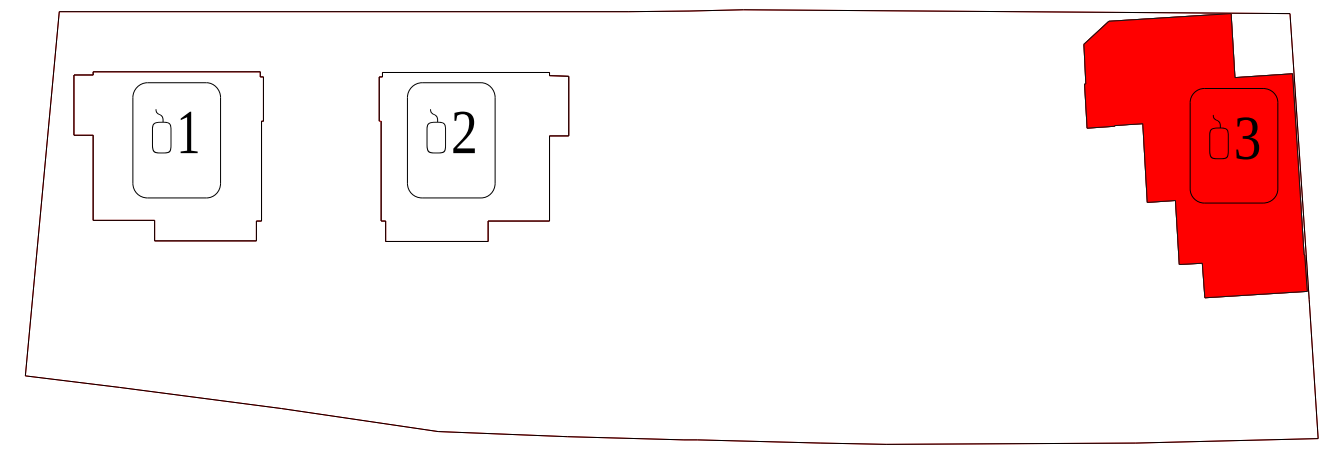

ბ3 - ფასადი 4/1 ღერძებში

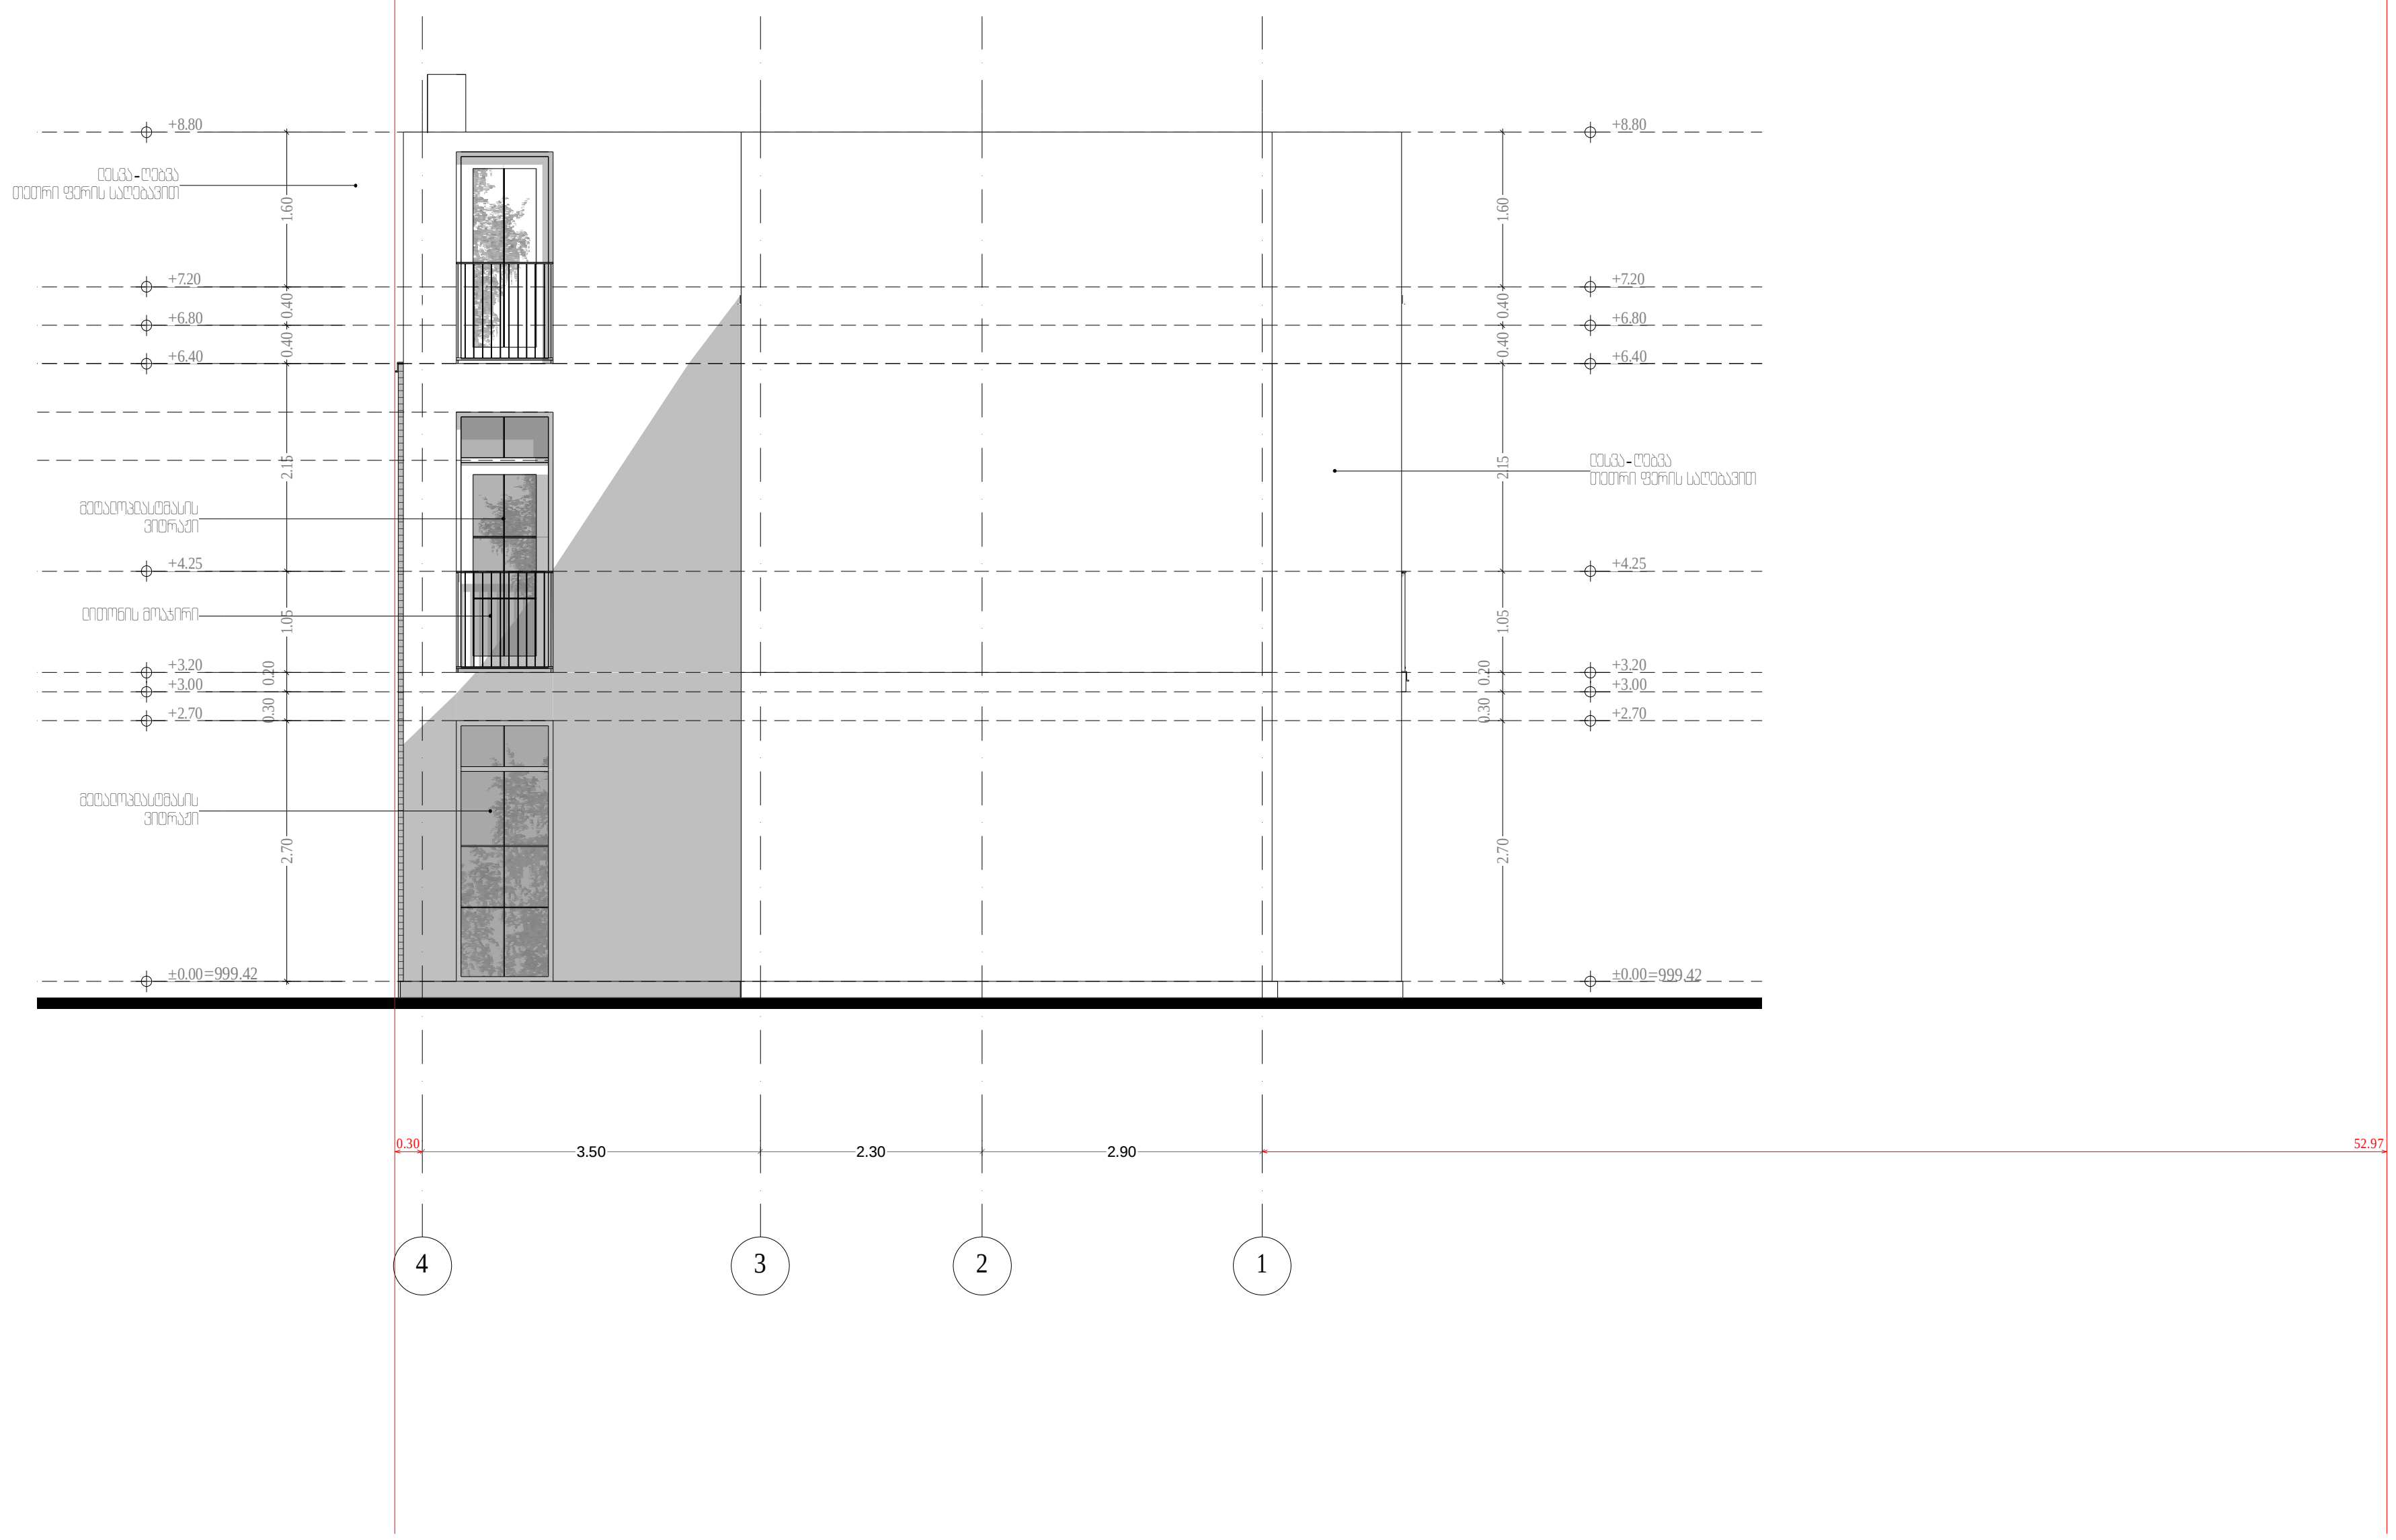

პირობითი ნიშნული:
ნაკვეთის საზღვარი
+0.00 - არქიტექტურული ნიშნული

0 1 2 3 4 5 6 7 8 9 10

პროექტის სახელწოდება:			
ქ. თბილისი, დაბა წყნეთი,ქ. გურამიშვილი #7 - ნაკვ.123/13 **(მიწის ნაკვეთის საკ. კოდი 01.20.01.123.040)** **ინდივიდუალური საცხოვრებელი სახლების პროექტი**			
შპს "ატიკი" "ATTIC" LTD		**არქიტექტურული სტუდია "a t i k i"** ქ. თბილისი, 0102 მარჯანიშვილის ქ. #26 ტელ/ფაქსი: (995 32) 95 76 33	
	გვარი	ხელმოწერა	თარიღი
დირექტორი	ნ.სიხარულიძე		
პროექტის ავტორი	ნ.ფერიაშვილი		
მასშტაბი	1:100	ბ3 ფასადი 4/1 ღერძებში	
თარიღი			
სტადია		ფურცელი	ფურცლის #
პროექტი		43	19

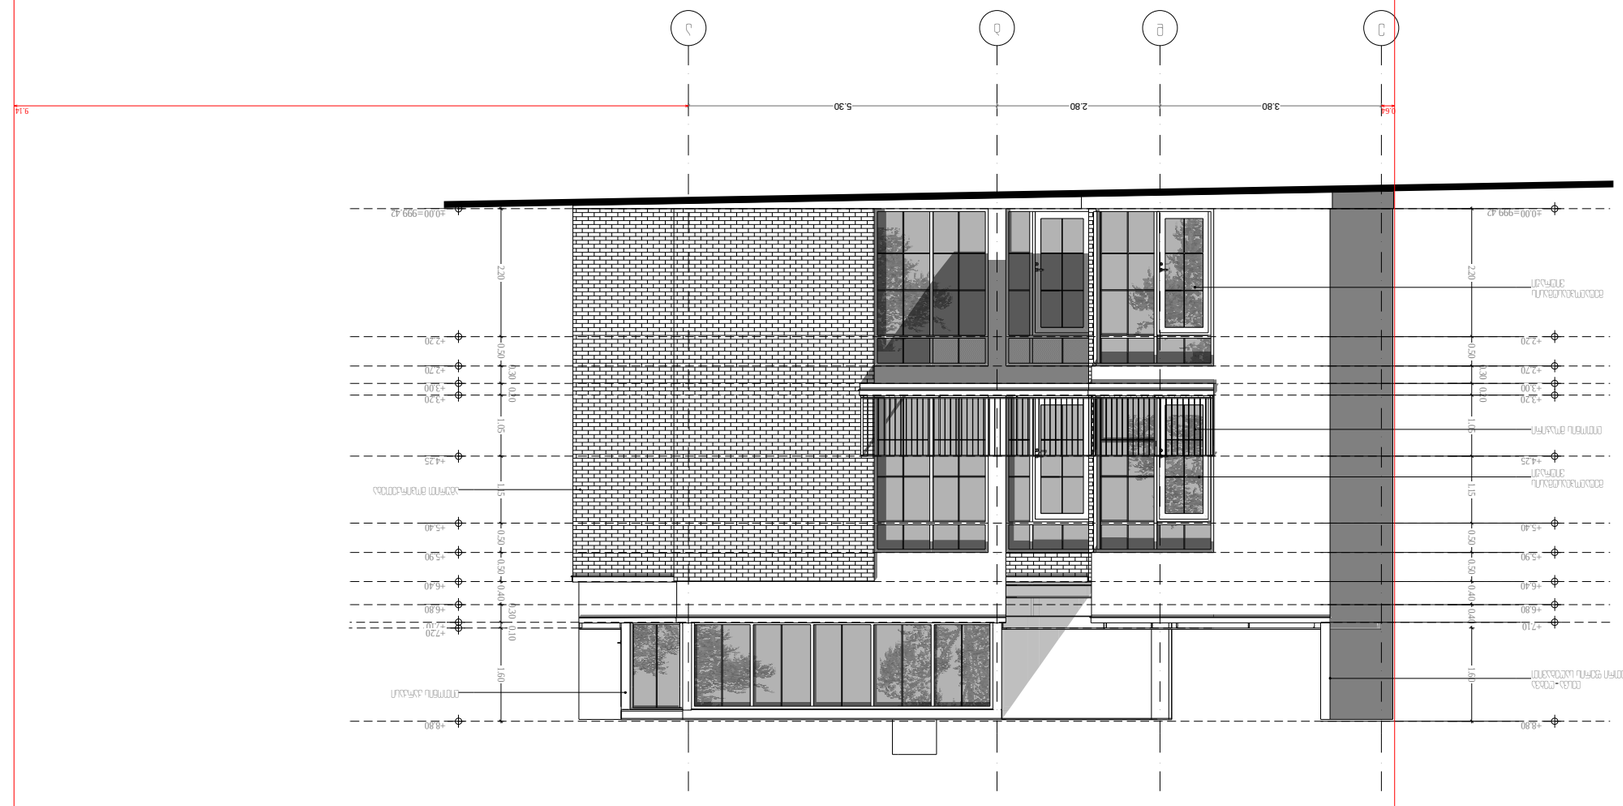
J
E
D
J
5.30
2.80
3.80
9.14
0.6
+0.00=999.42
+2.20
+2.20
+2.20
+3.40
+3.20
+4.25
+5.40
+5.90
+6.40
+6.80
+7.20
+8.80
2.20
1.30
0.10
1.40
1.45
0.40
1.30
0.50
1.45
1.50
1.30
0.10
1.40
1.45
0.40
1.30
0.50
1.45
1.50
