
ტოპოგრაფიული გეგმა

ქ. თბილისი, ენუქიძის ქ. №5 (ნაკვ.03/001)

ს/კ №01.19.22.003.001

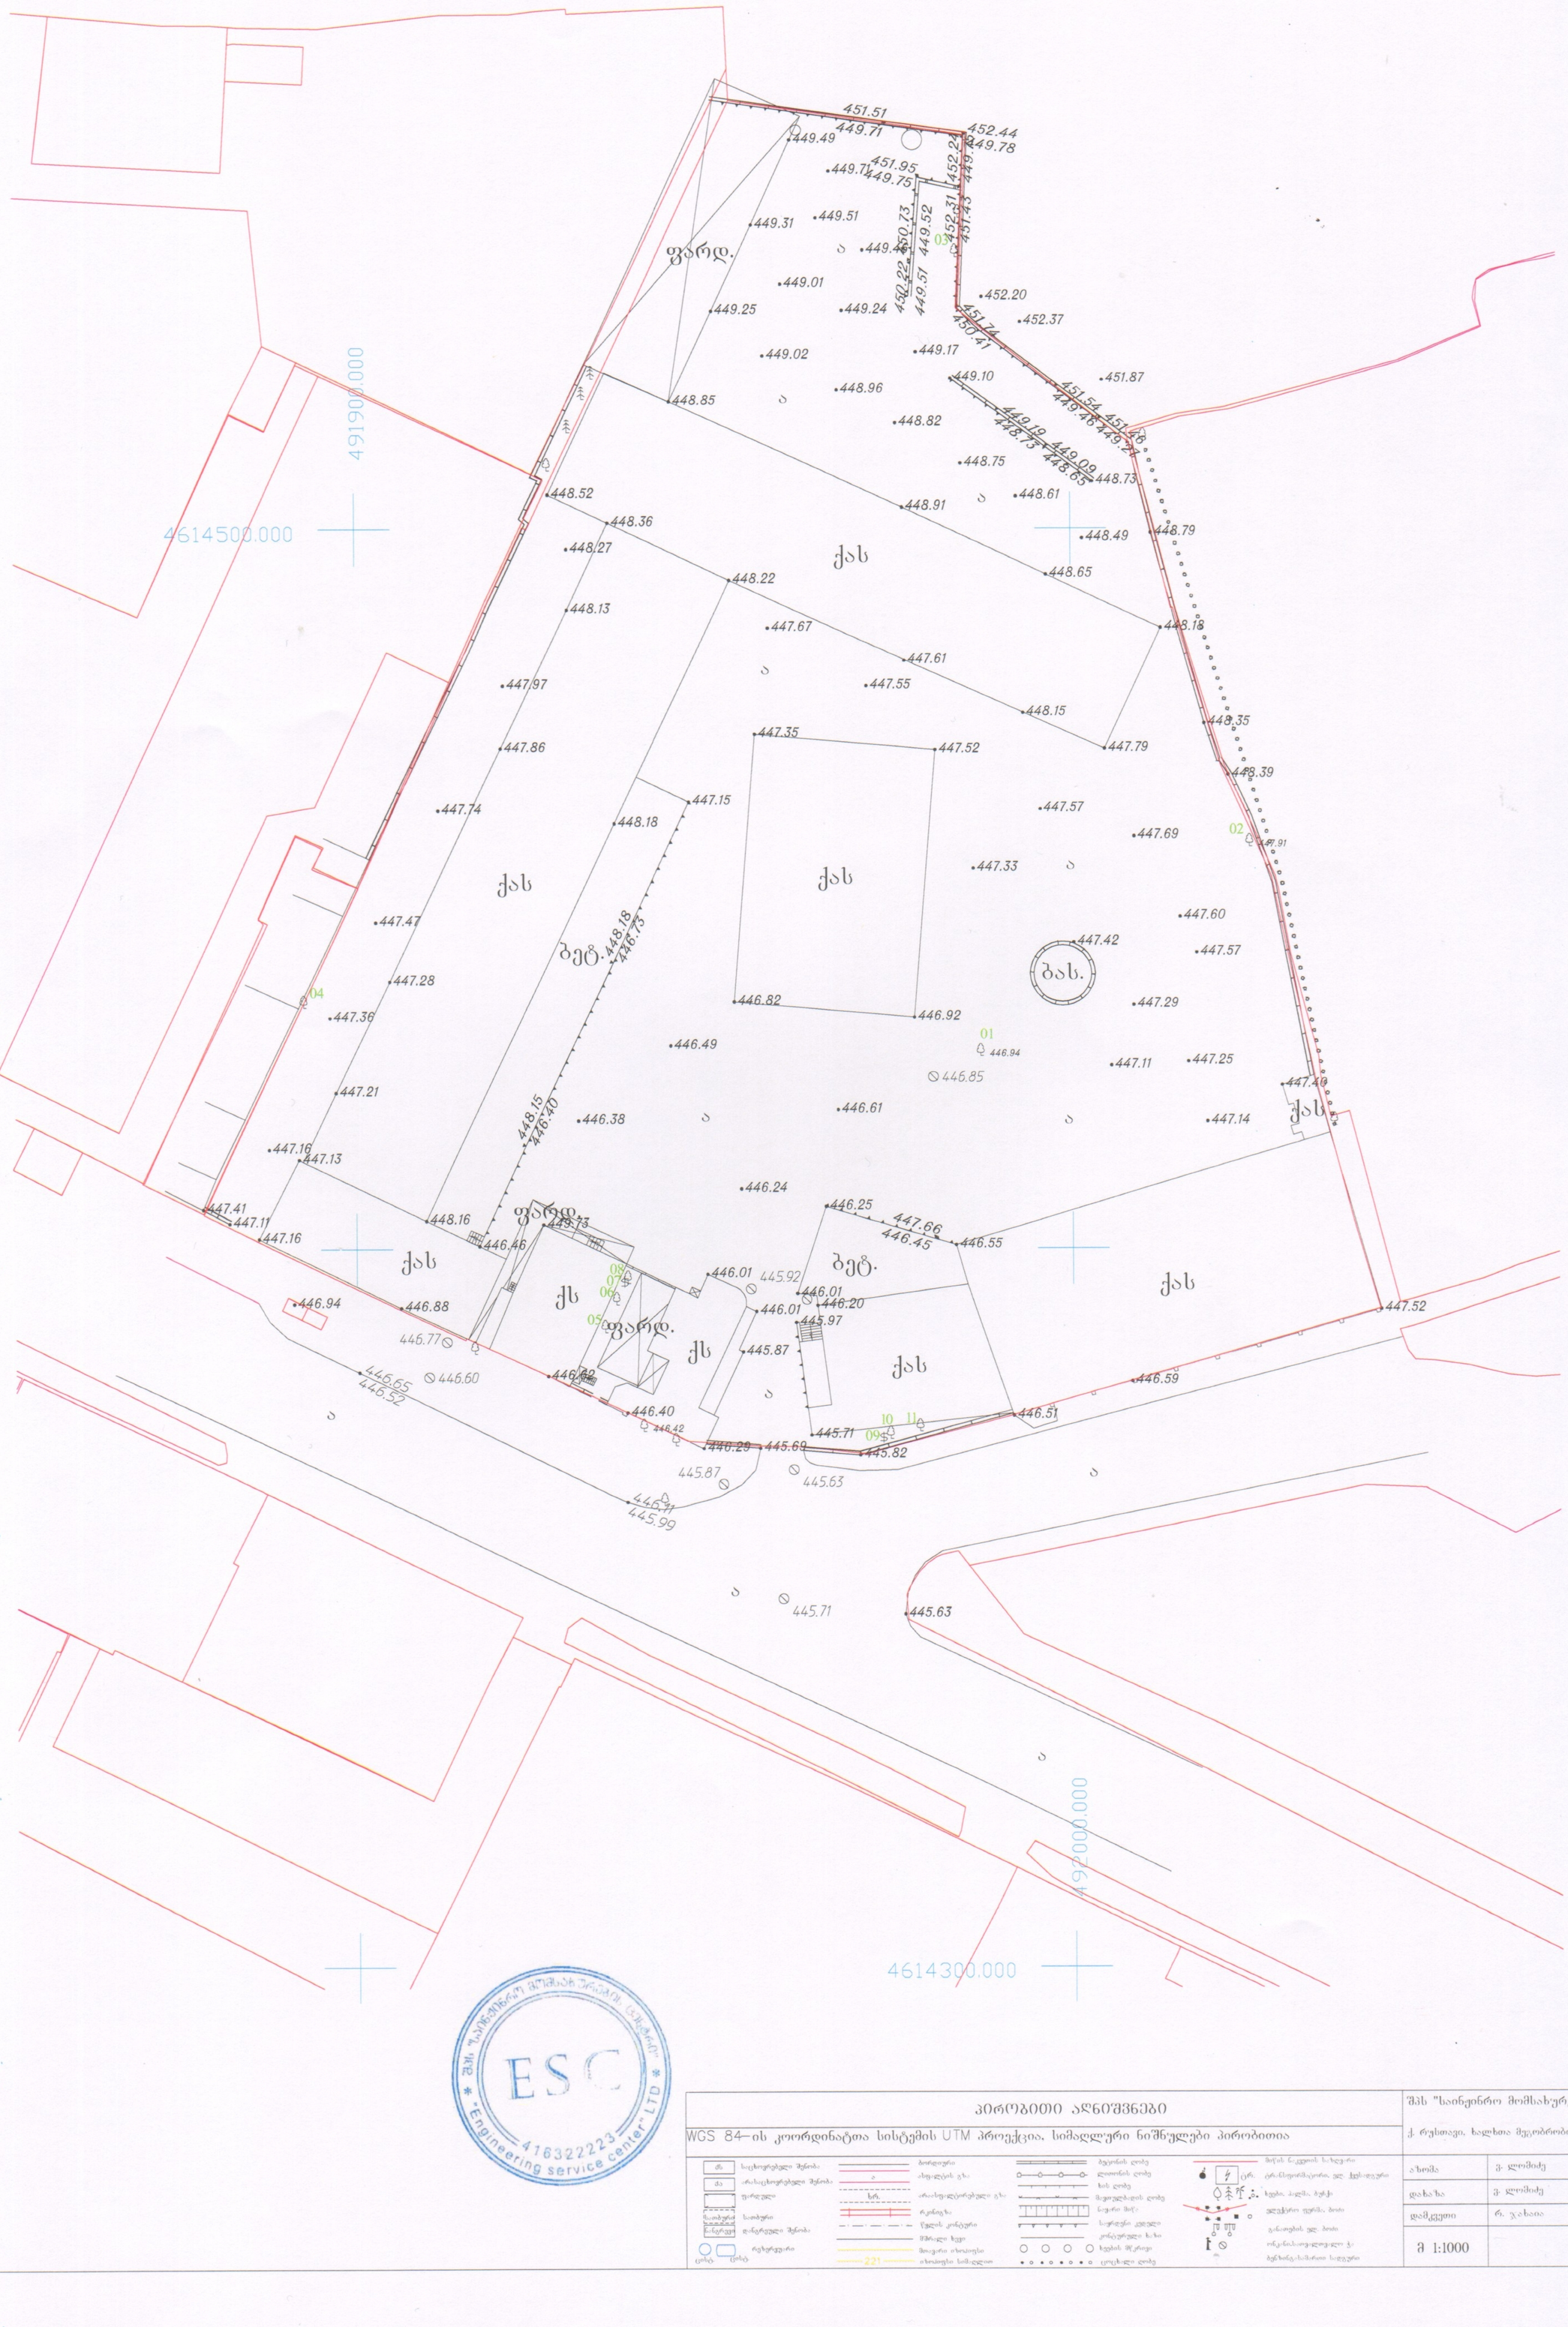

შპს "საინჟინრო მომსახურების ცენტრი"
"Engineering service center" LTD
ESC
416322223

პირობითი აღნიშვნები

WGS 84–ის კოორდინატთა სისტემის UTM პროექცია, სიმაღლური ნიშნულები პირობითია

შპს "საინჟინრო მომსახურების ცენტრი"

ქ. რუსთავი, ხალხთა მეგობრობის გამზ. N39/62

აზომა	ვ. ლომიძე	
დახაზა	ვ. ლომიძე	
დამკვეთი	რ. ჯახაია	
მ 1:1000		07/10/2020