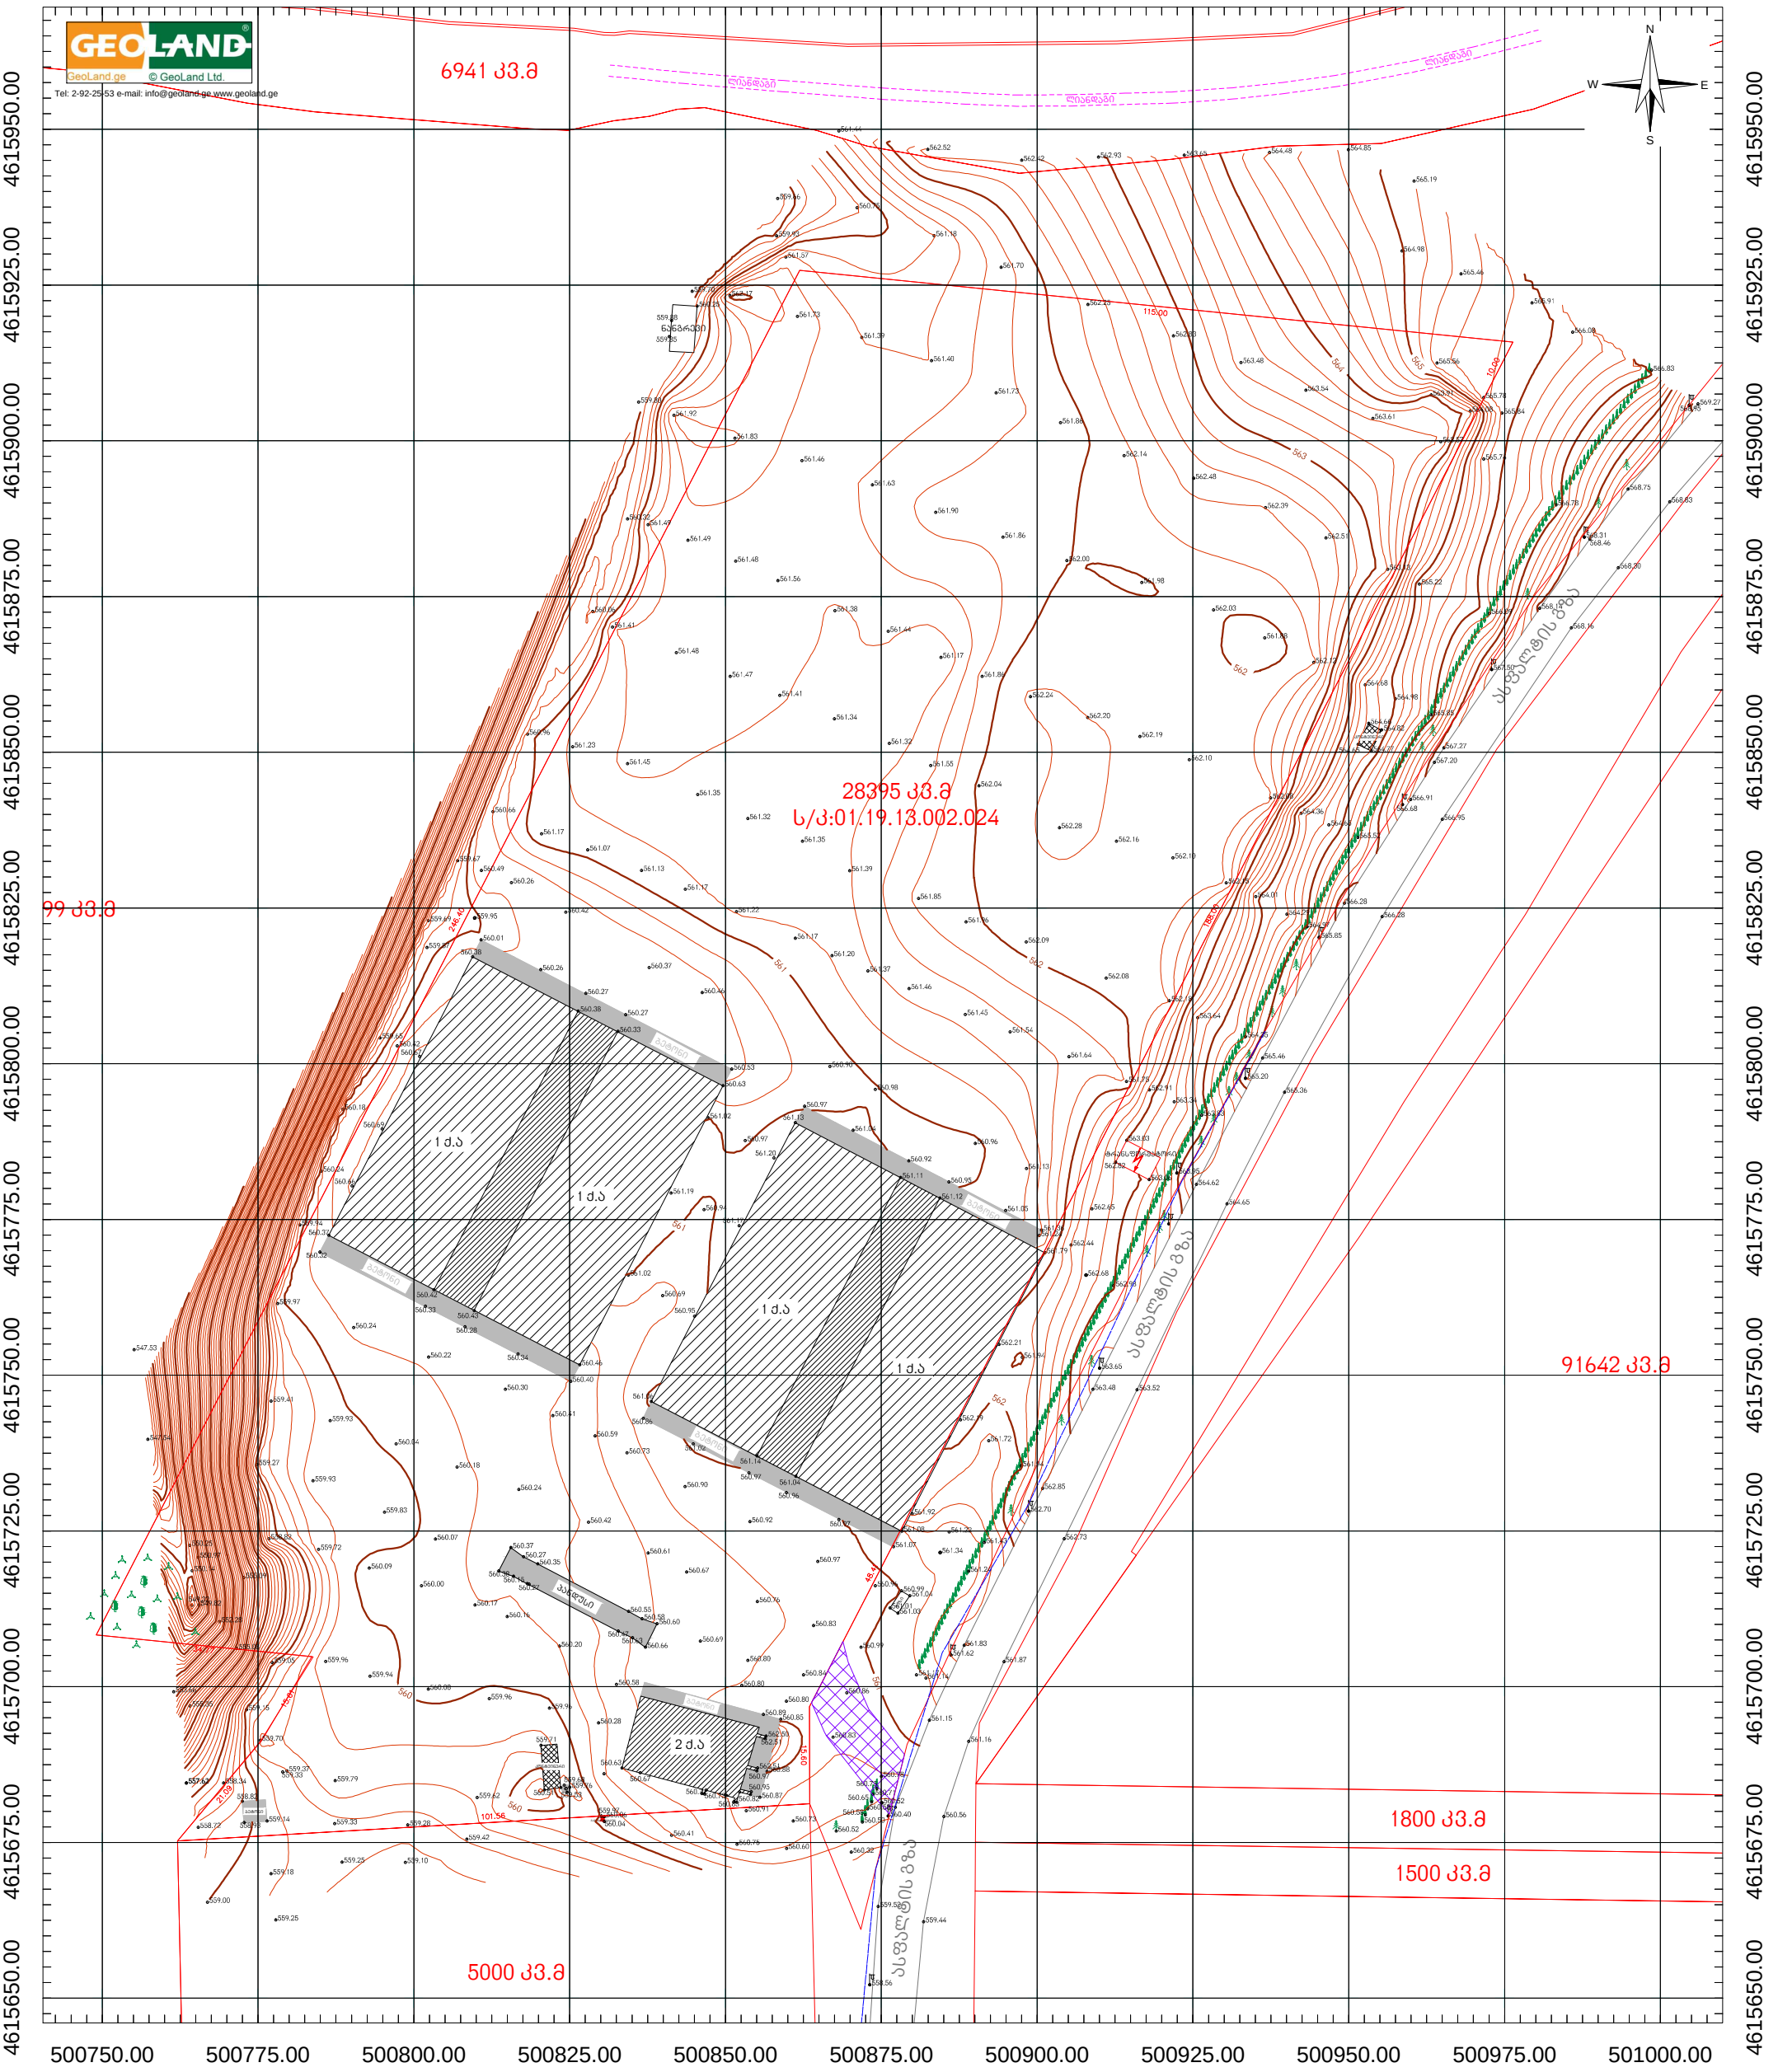

ᲞᲘᲠᲝᲑᲘᲗᲘ ᲐᲦᲜᲘᲨᲕᲜᲔᲑᲘ

- მიწის ნაკვეთის საზღვრები
- შენობა
- სერვიტუტი
- 456000 4678900 UTM სისტემის კოორდინატები
- 500 სიმაღლის ნიშნული
- ფოთლოვანი ხე
- წიწვოვანი ხე
- ელ. ბოძი
- ჭის ლუქი
- ბუჩქი
- ტრანსფორმატორი
- ასფალტის გზა
- ელექტრო კაბელი
- გაზის მილი
- რკინიგზა
- ნარგების რიგი
- ბეტონი

ტოპოგეგმა

მისამართი:	ქ.ᲗᲑᲘᲚᲘᲡᲘ,ᲡᲐᲑᲭᲝᲡ ᲠᲐᲘᲝᲜᲘ, ნაკვეთი (02/016),(02/018),(02/023)
დაკვეთა:	შპს "ᲛᲔᲚᲕᲘᲜᲝᲛᲐ ᲮᲐᲠᲔᲑᲐ"
აზომა	ა. ჯაფარიძე
შესრულა	ი. გათუაშვილი
მ: 1:1000	ფართობი: 28395 კვ.მ. 16.04.2021

Geodesy GEOLAND 204447394