

სართულის გეგმა
3.30 ნიშნულზე

მასშტაბი 1:100

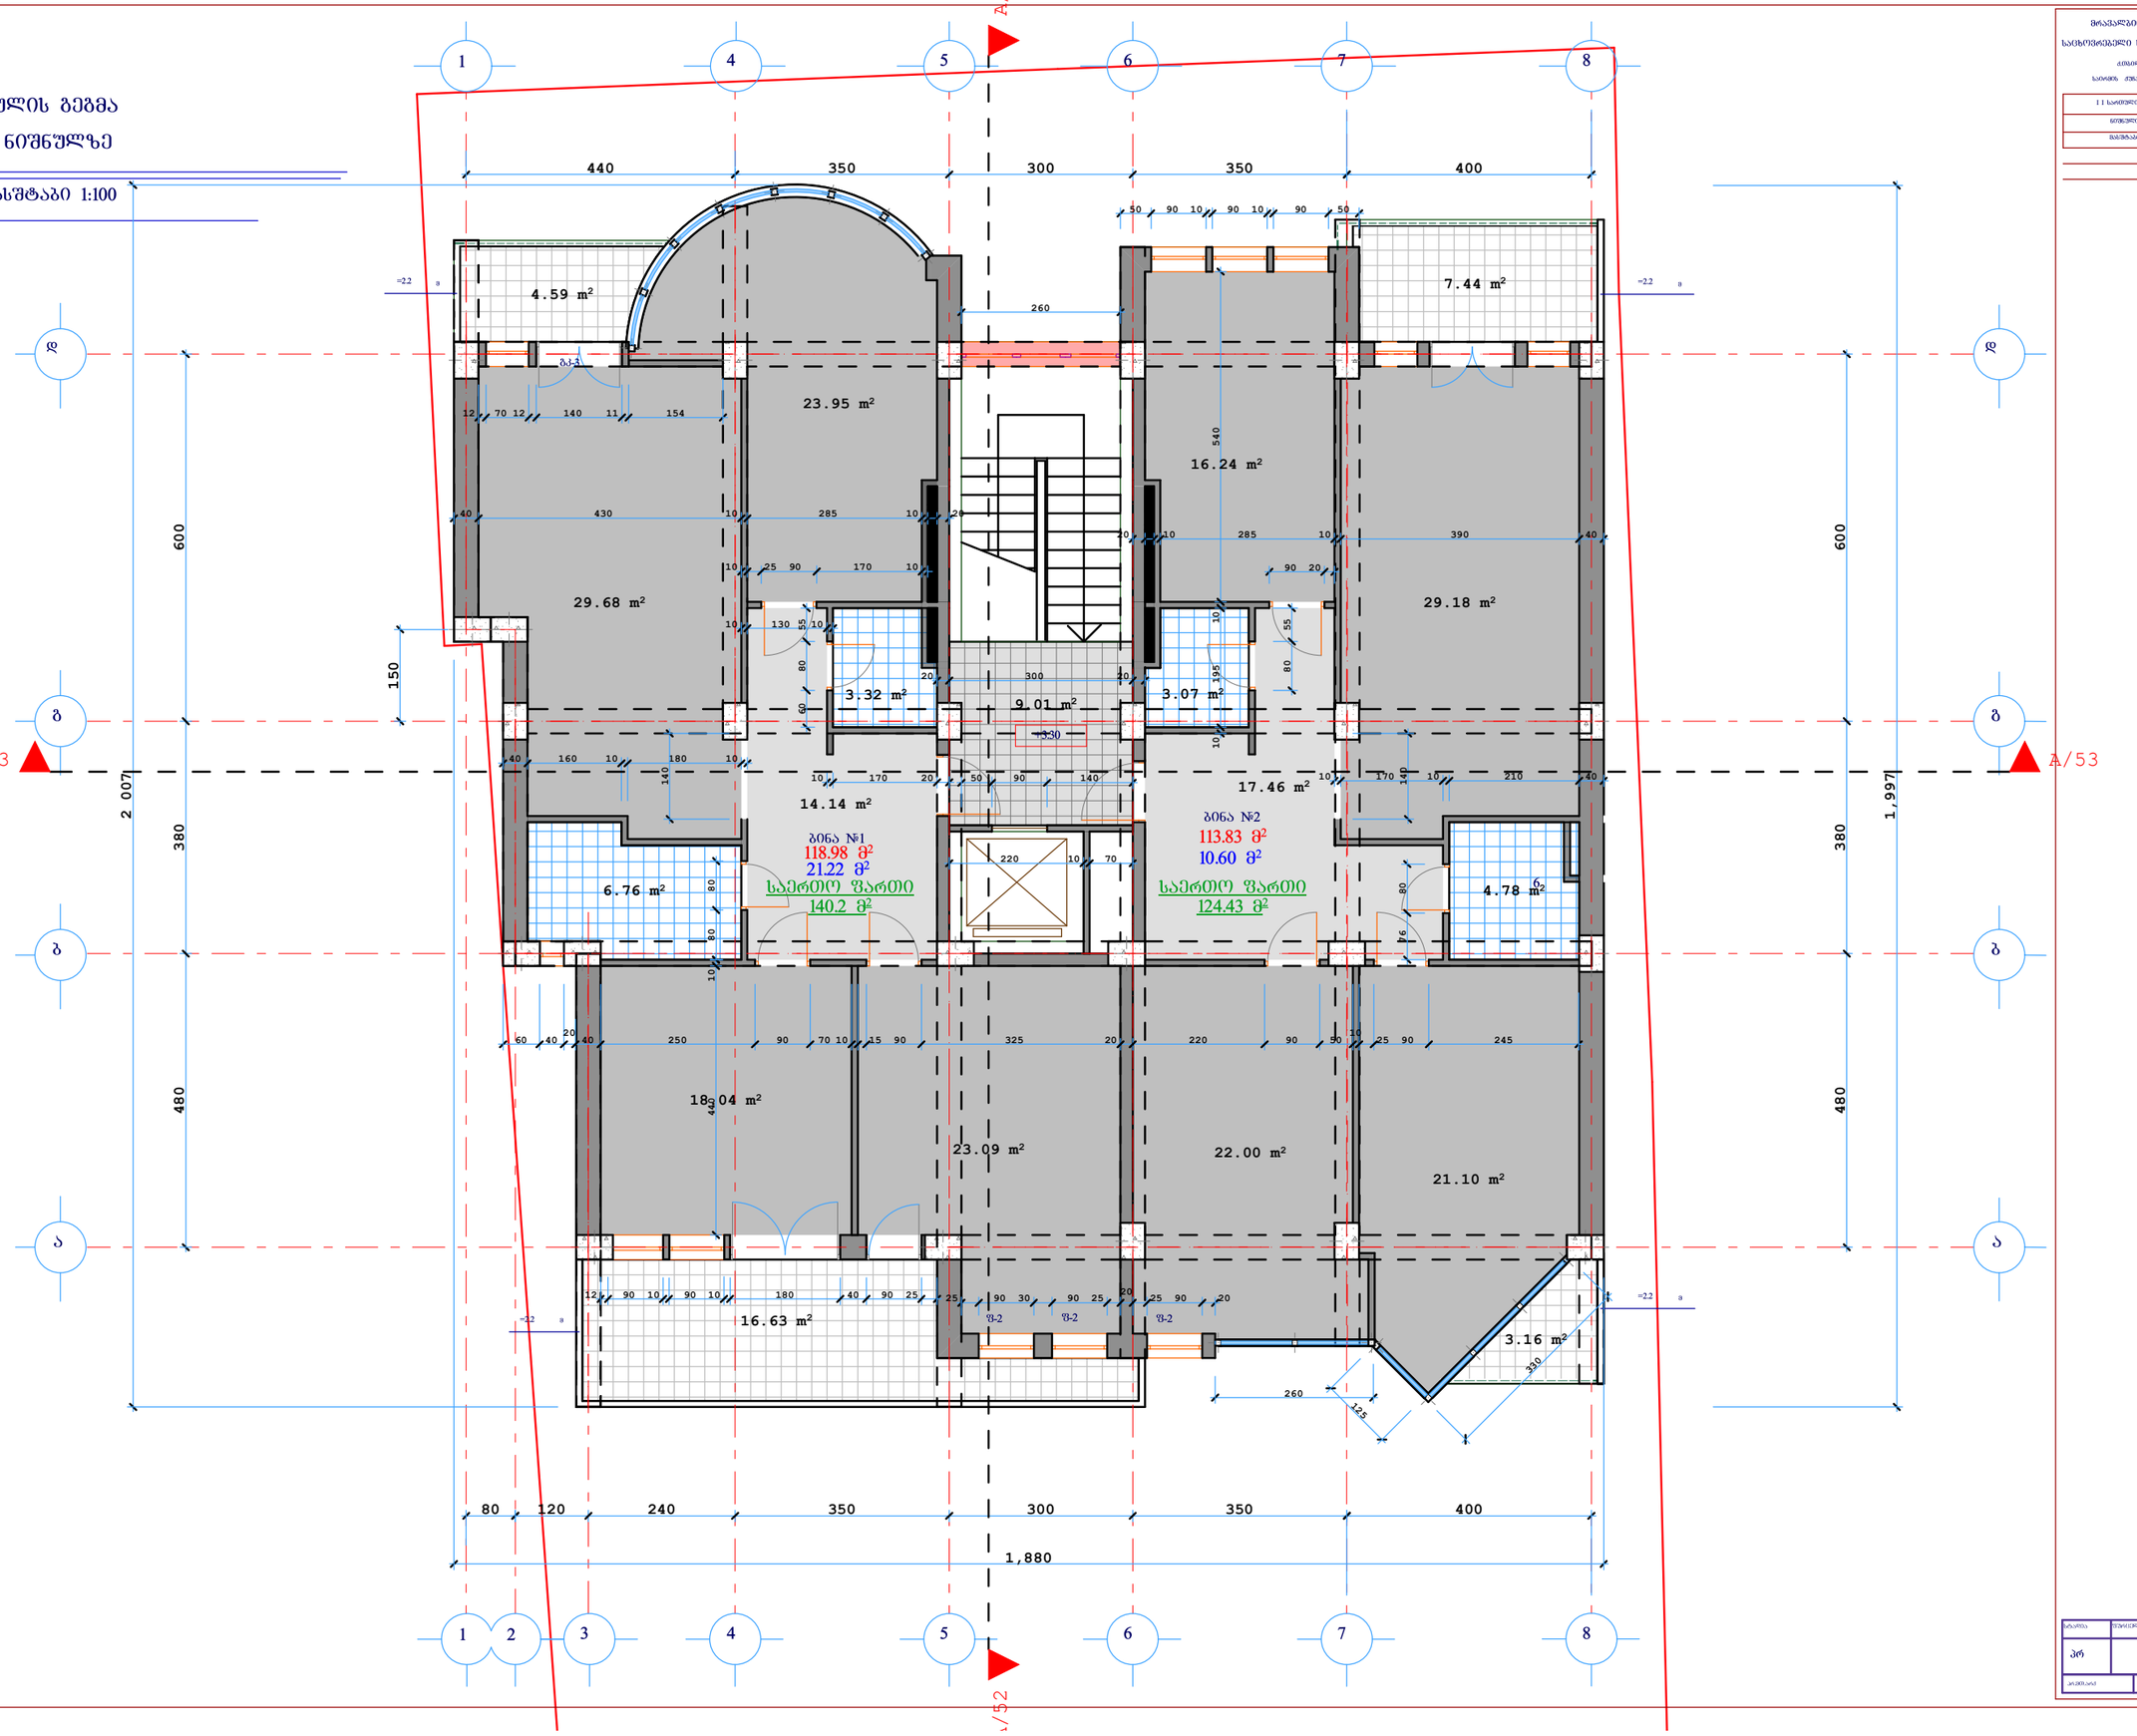

სართულის გეგმა
6.60 ნიშნულზე

მასშტაბი 1:100

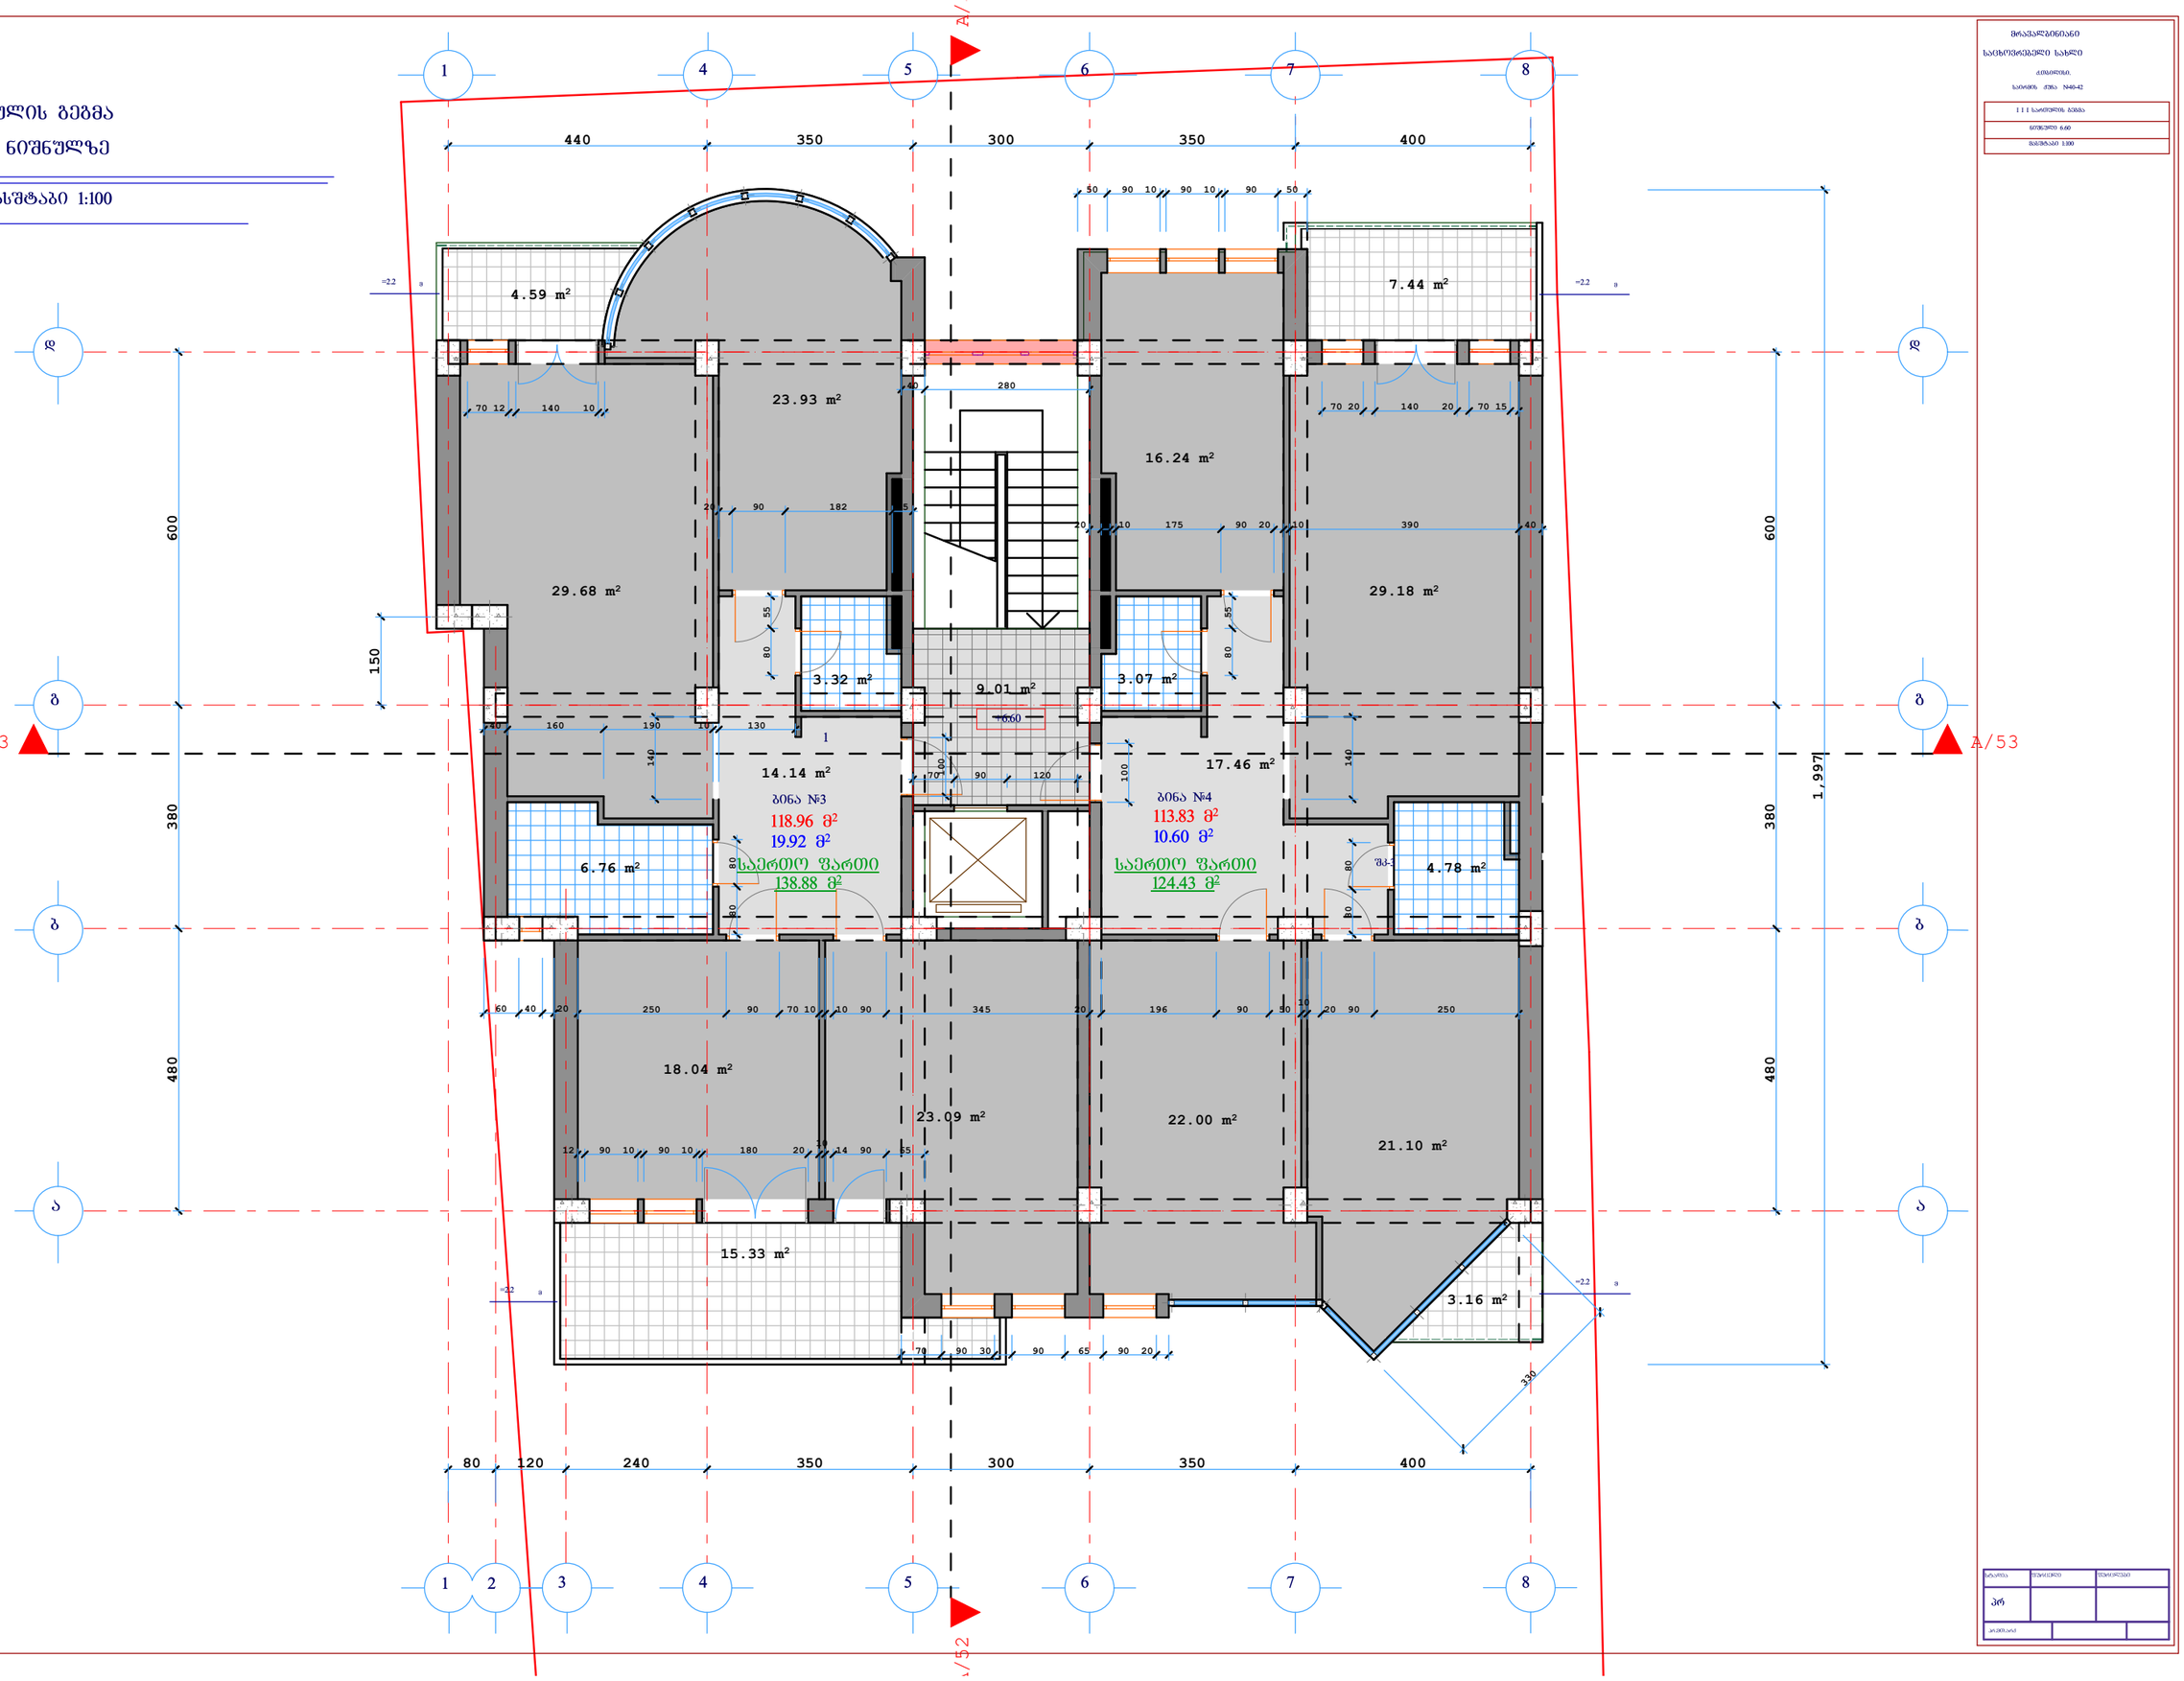

მრავალბინიანი
საცხოვრებელი სახლი
ა.იმაშორაზ.
საიმიონ ქუჩა N46-42

I I I საიმიონის ბუმბა
ნიშნული 6.60
მასშტაბი 1:100










სართულის გეგმა


13.20 ნიშნულზე

მასშტაბი 1:100

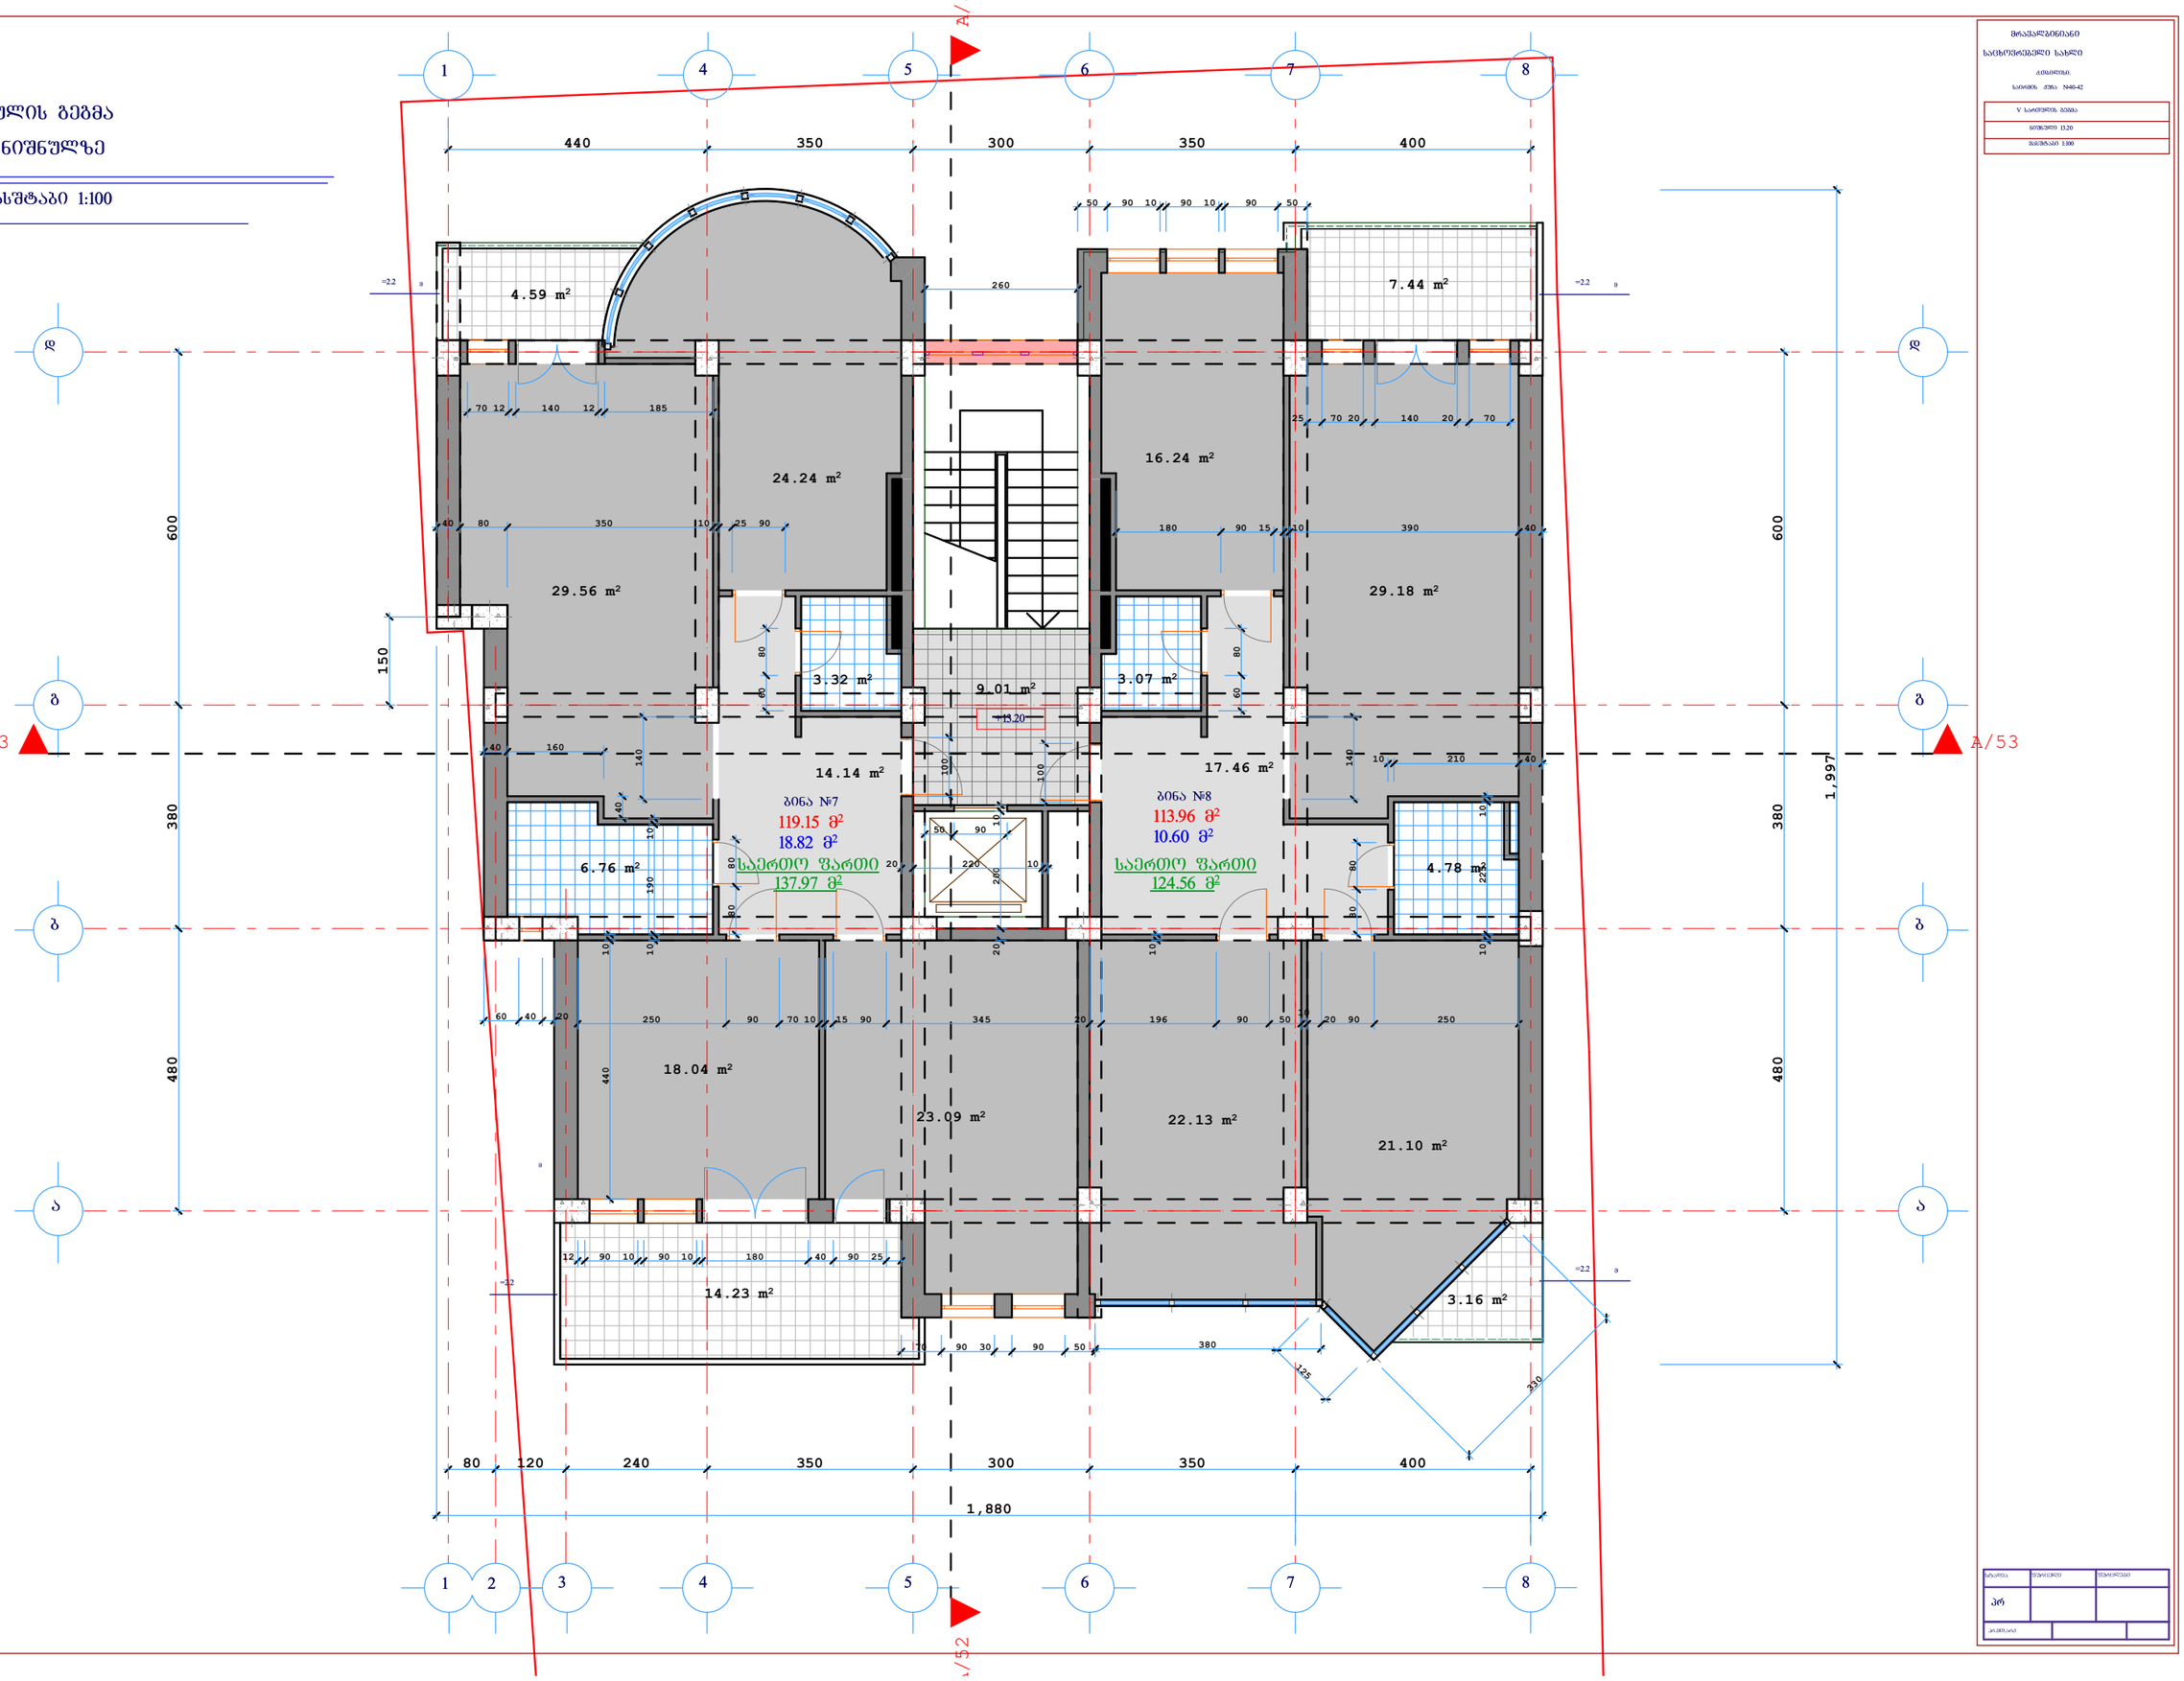

სართულის გეგმა

მასშტაბი 1:100

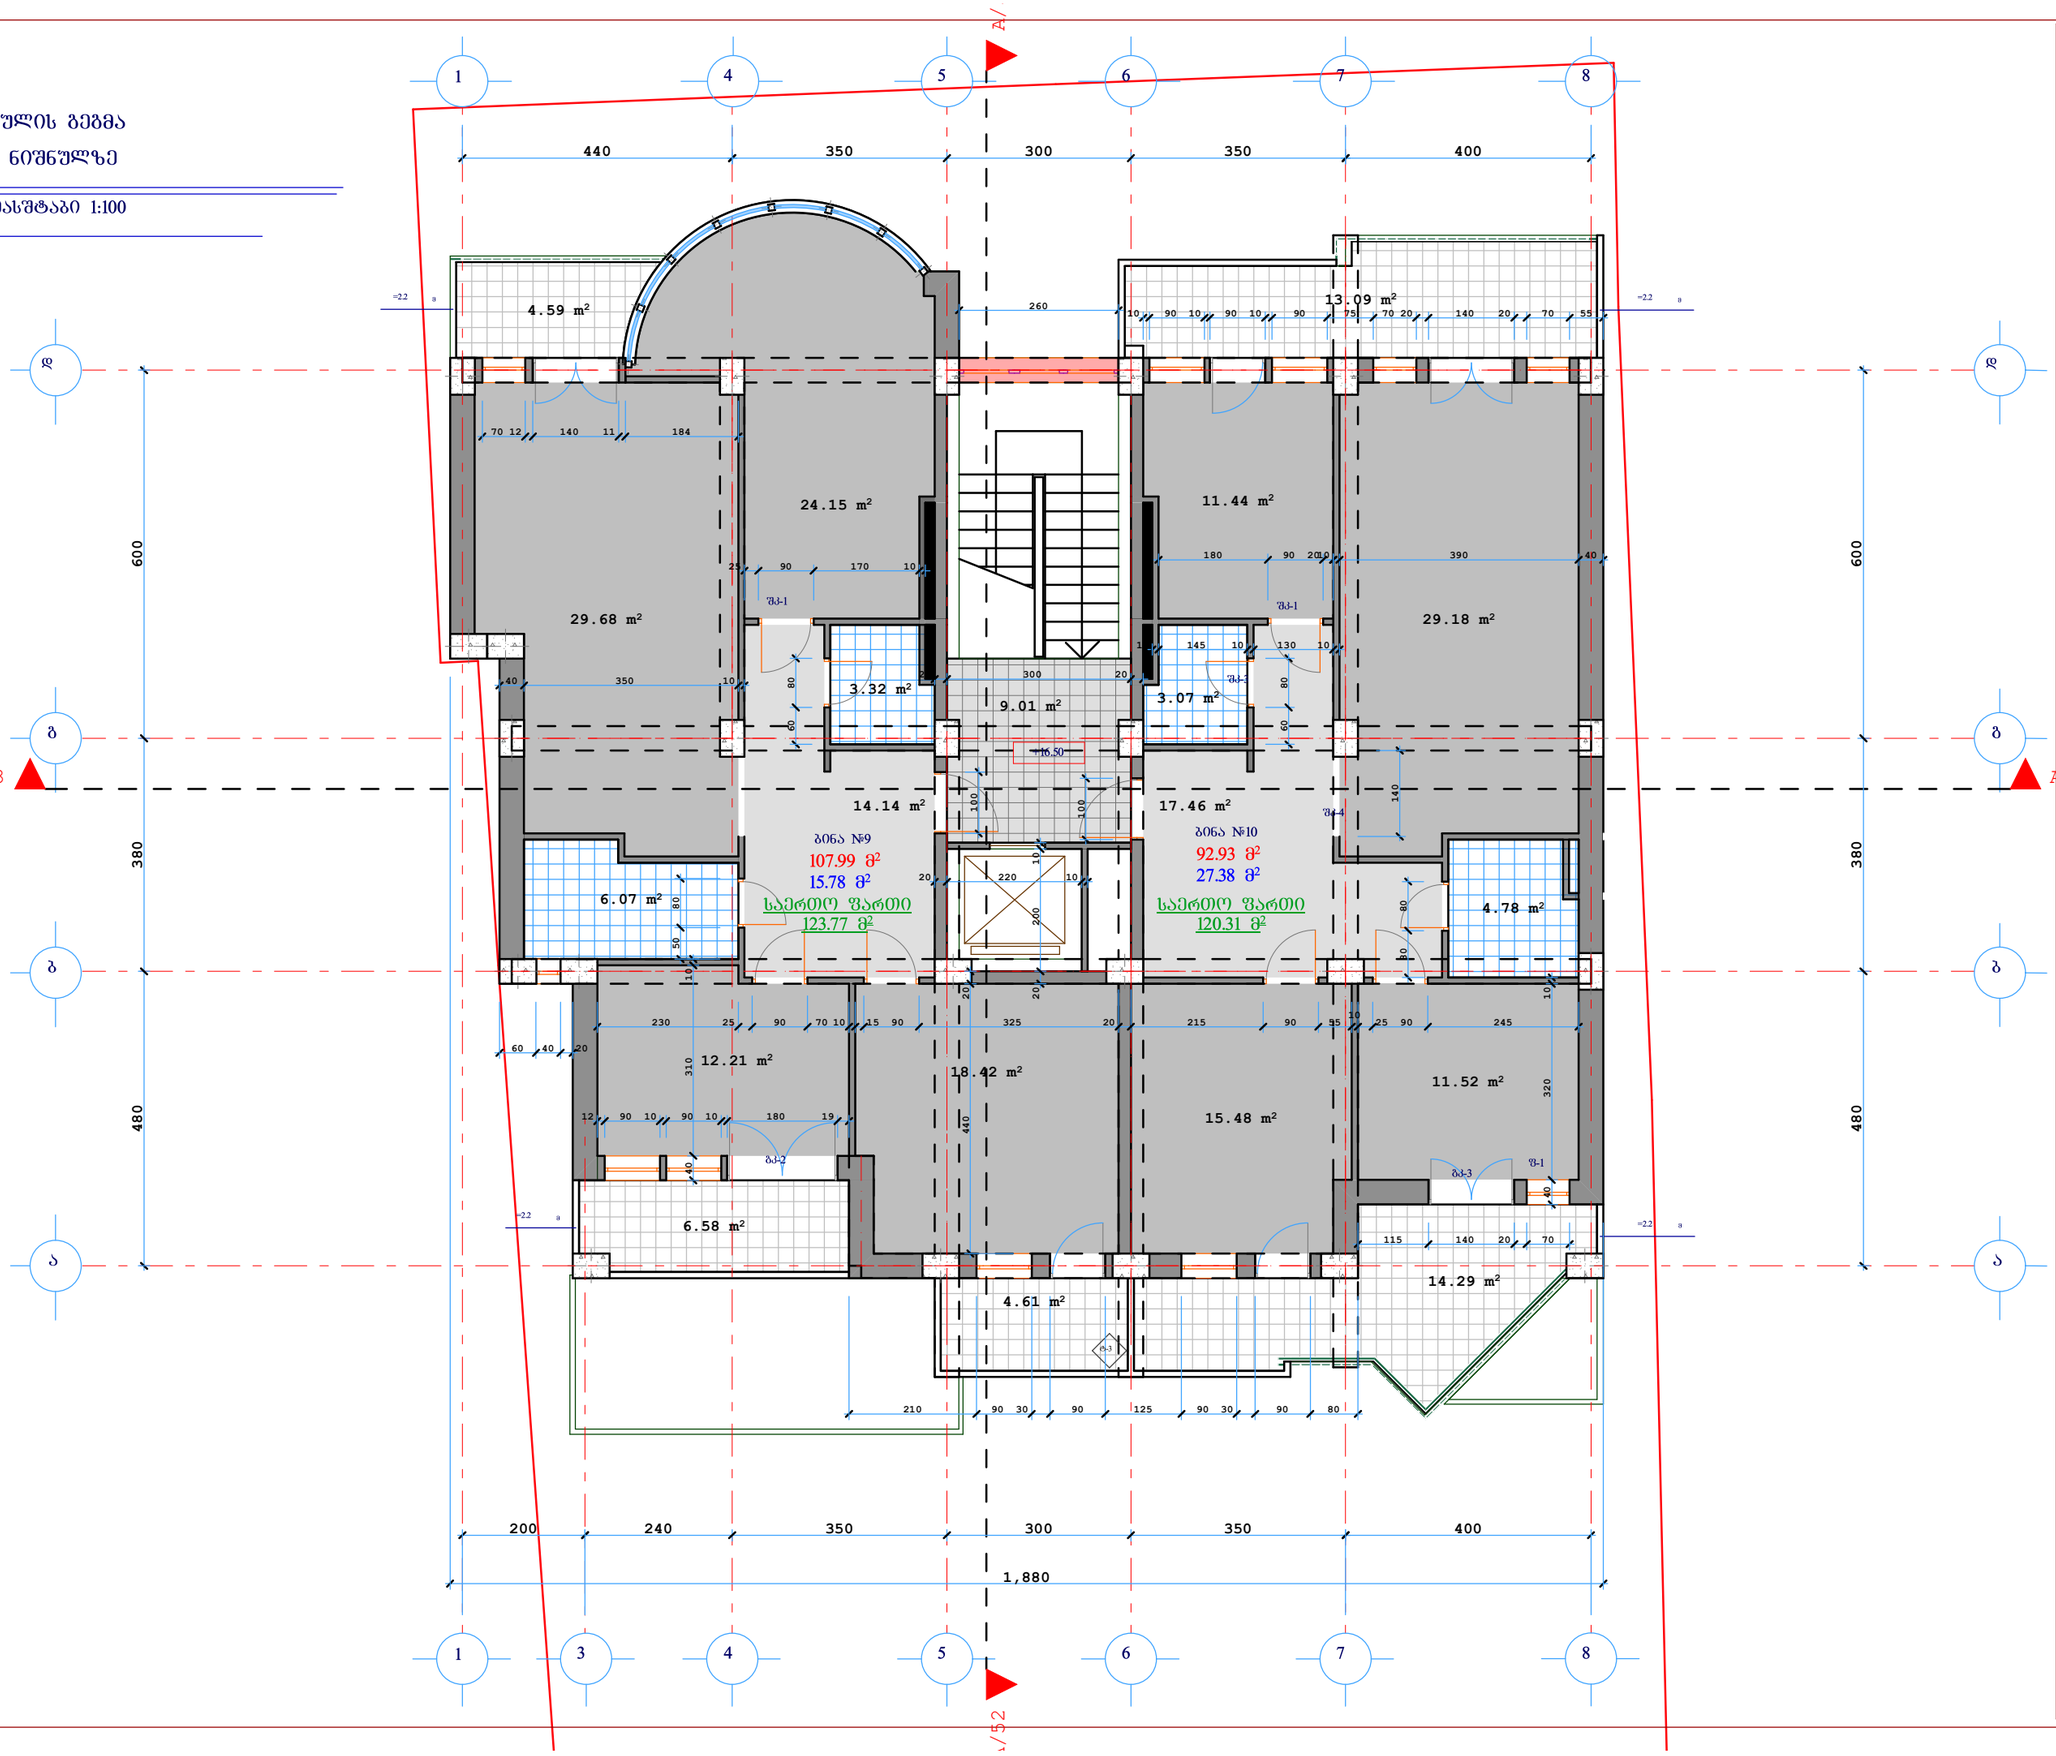


მრავალბინიანი
საცხოვრებელი სახლი
ა.იმაშორის.
საიმიტო ქუჩა N440-42

V I სართულის გეგმა
ნიშნულები 16.50
მასშტაბი 1:100

სართულის გეგმა
16.50 ნიშნულზე


მასშტაბი 1:100

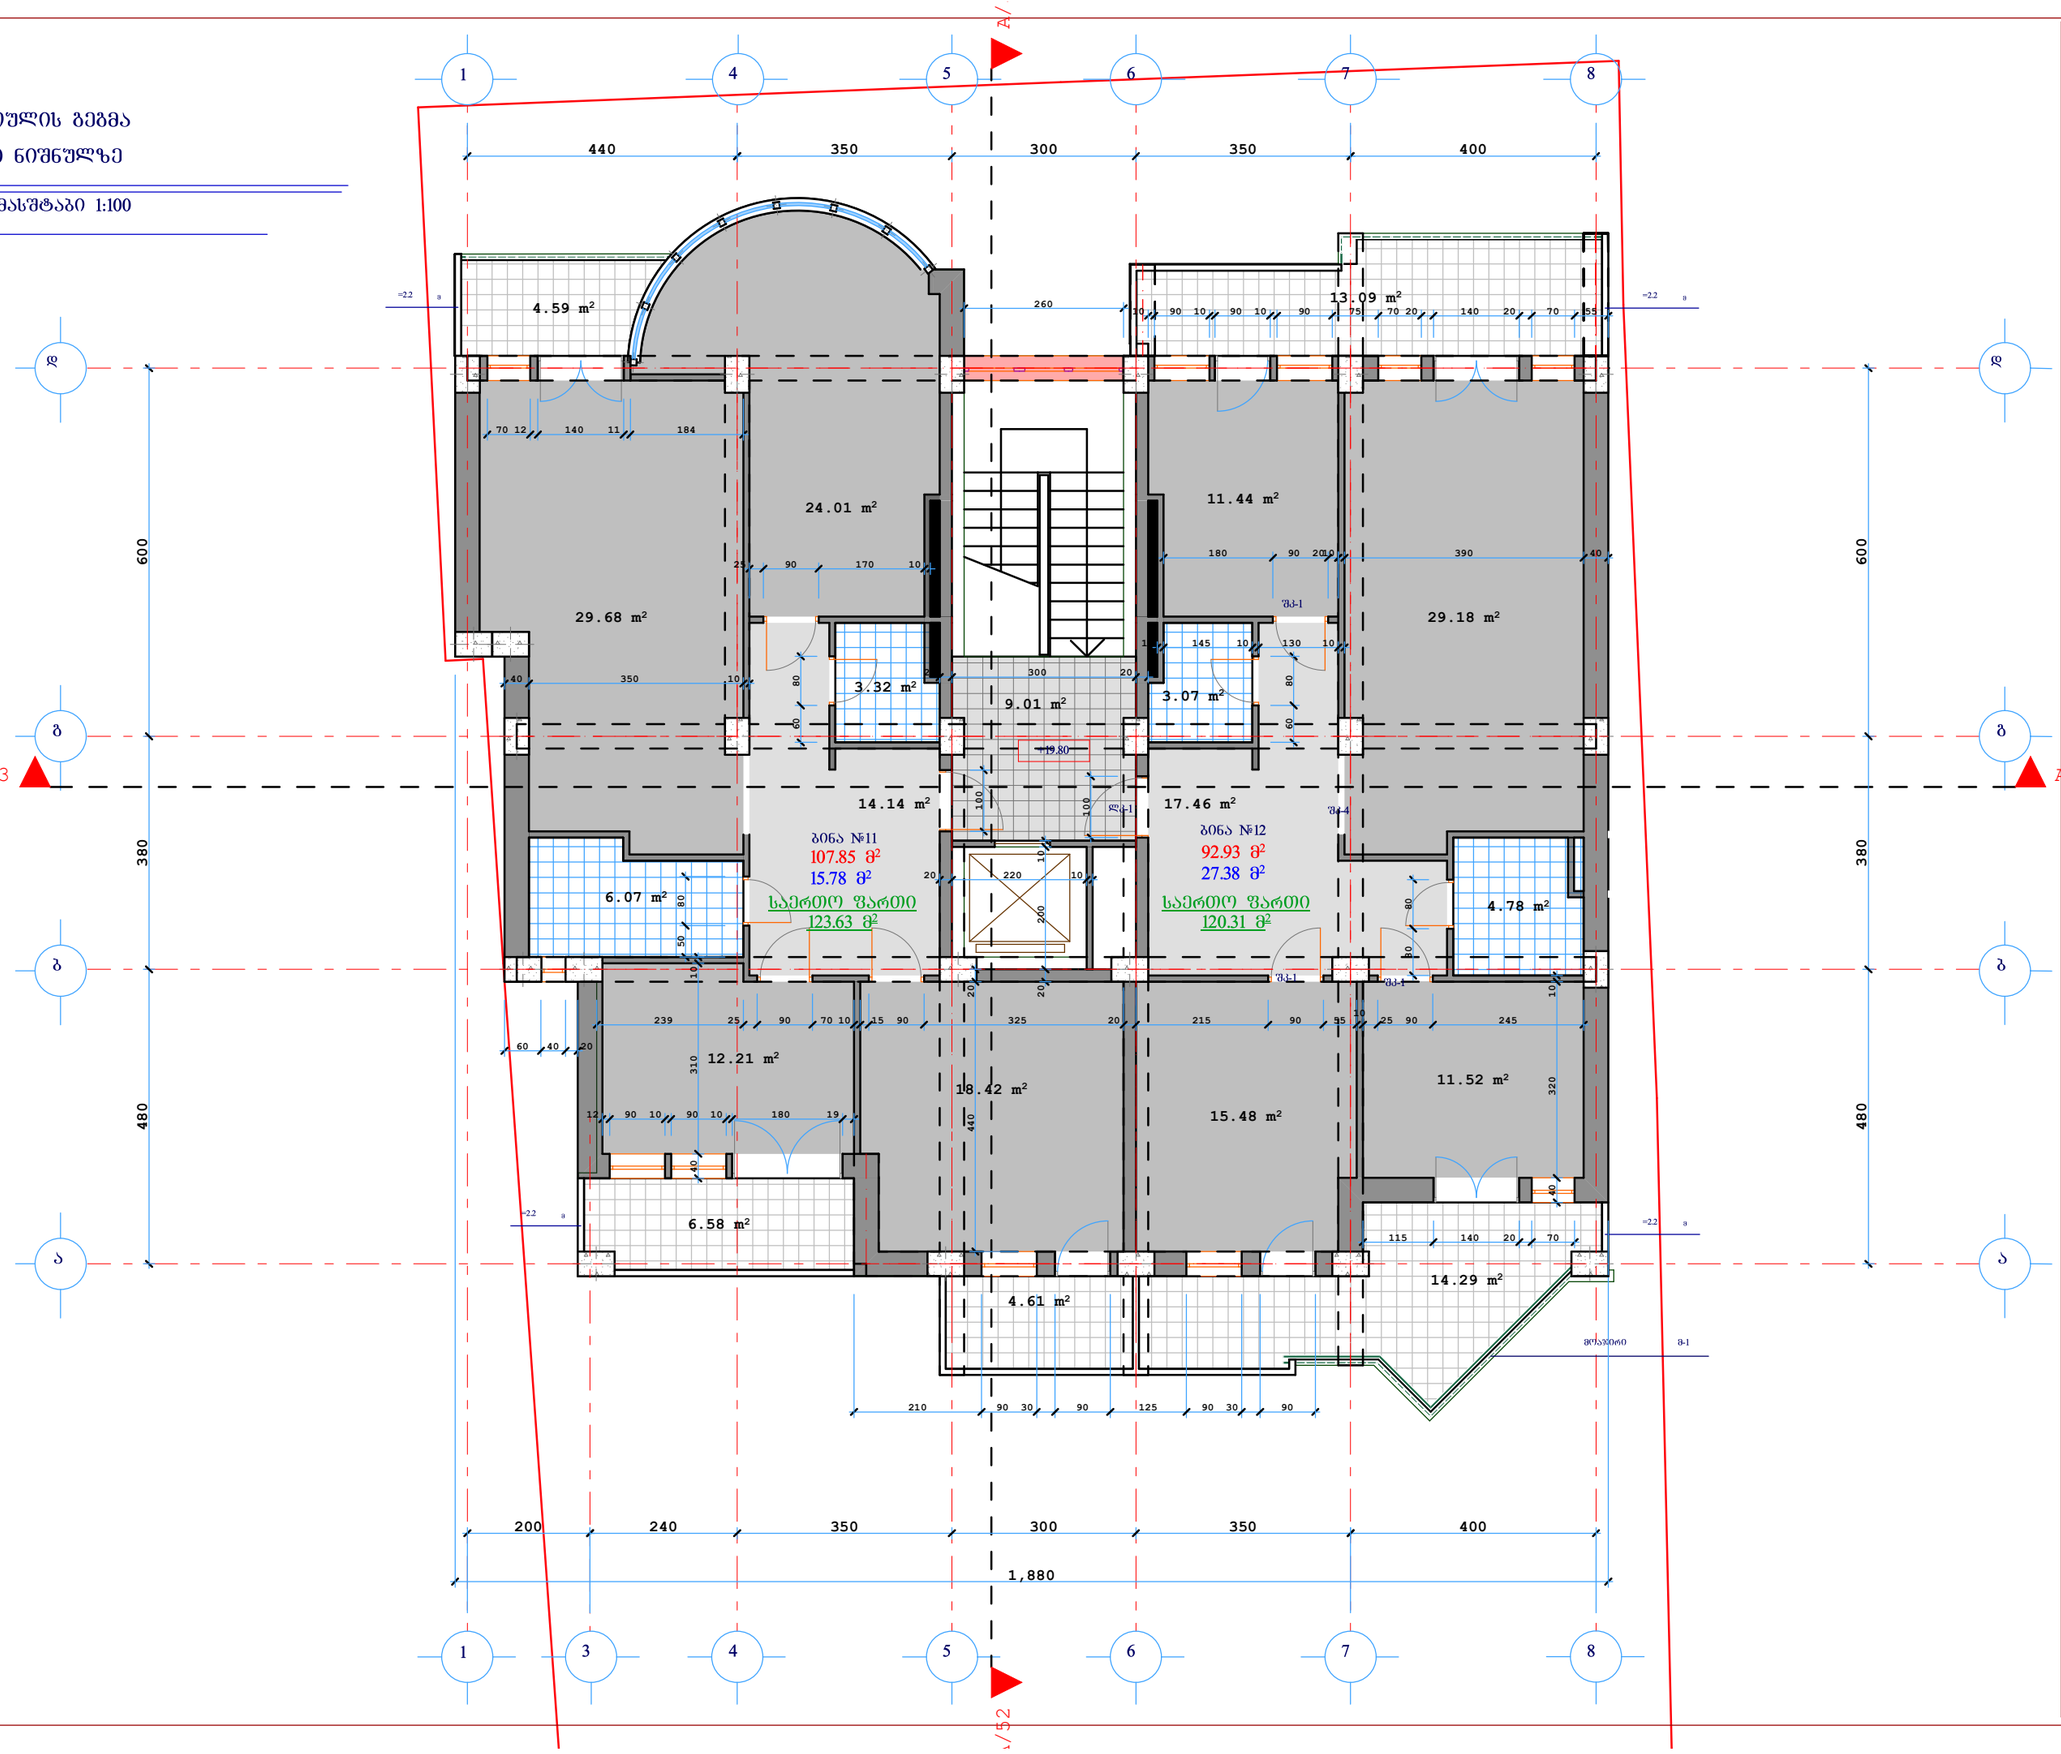

სართულის გეგმა

19.80 ნიშნულზე

მასშტაბი 1:100

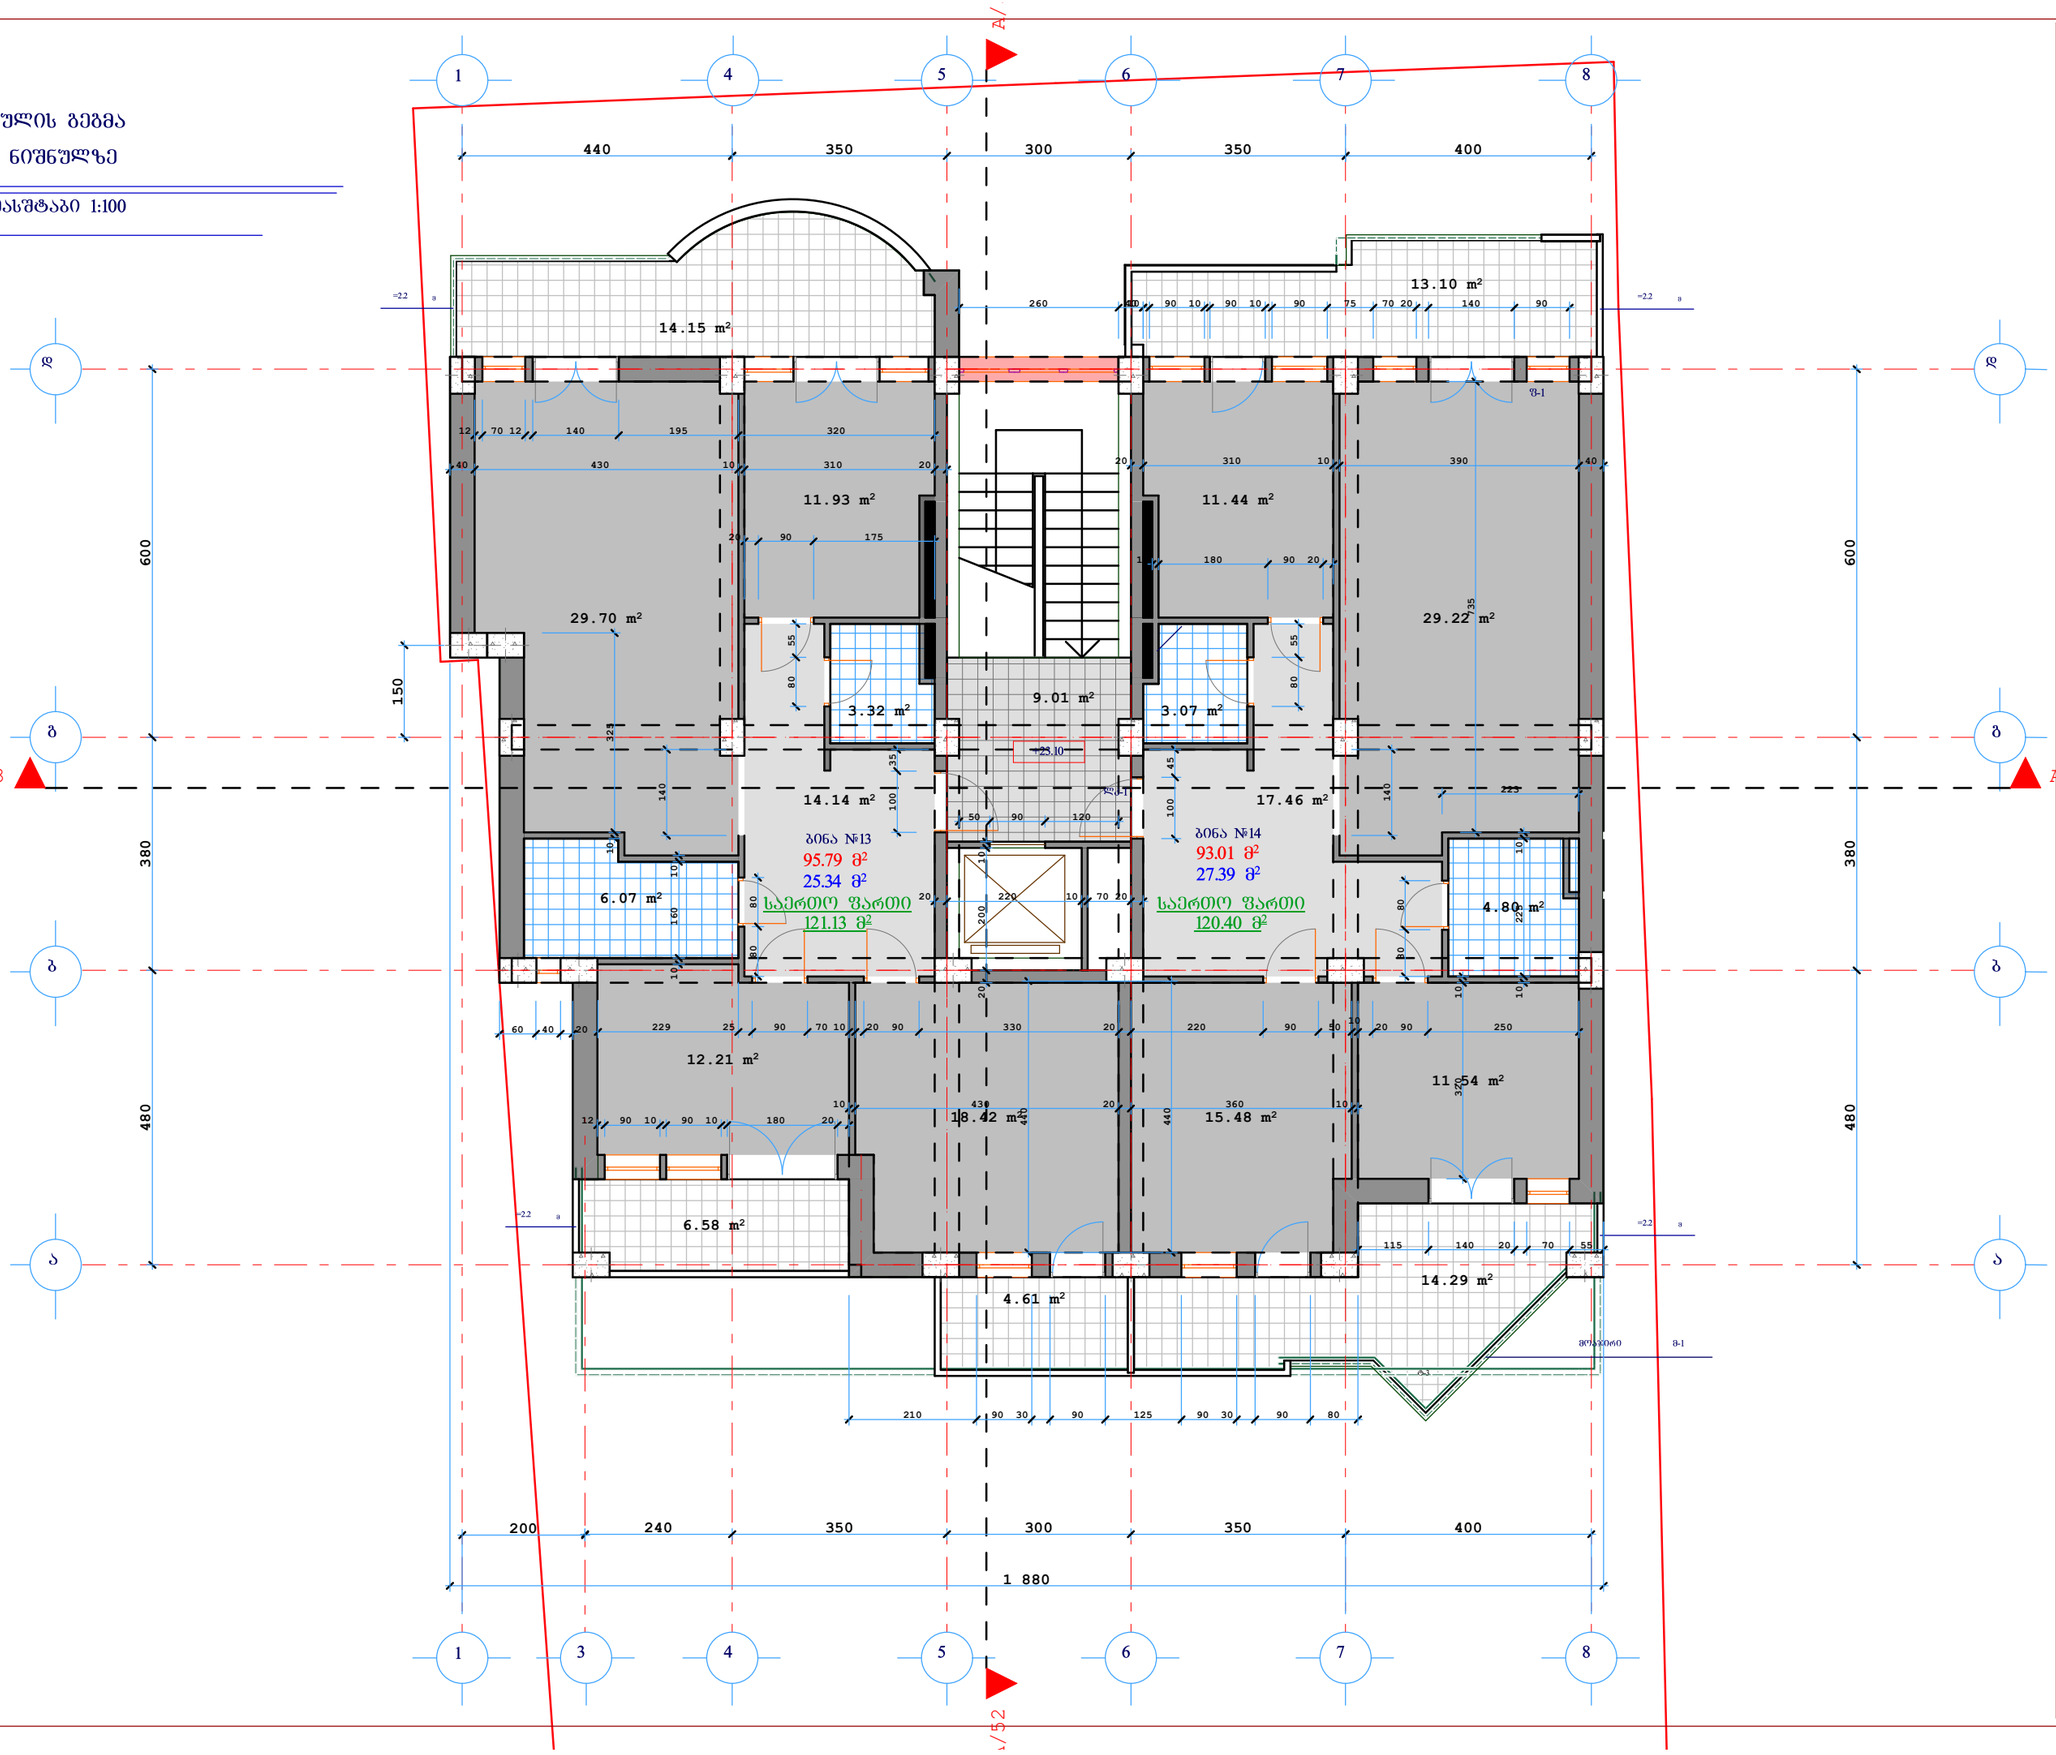

მრავალბინიანი

საცხოვრებელი სახლი





ნიშნულზე 23.10

მასშტაბი 1:100



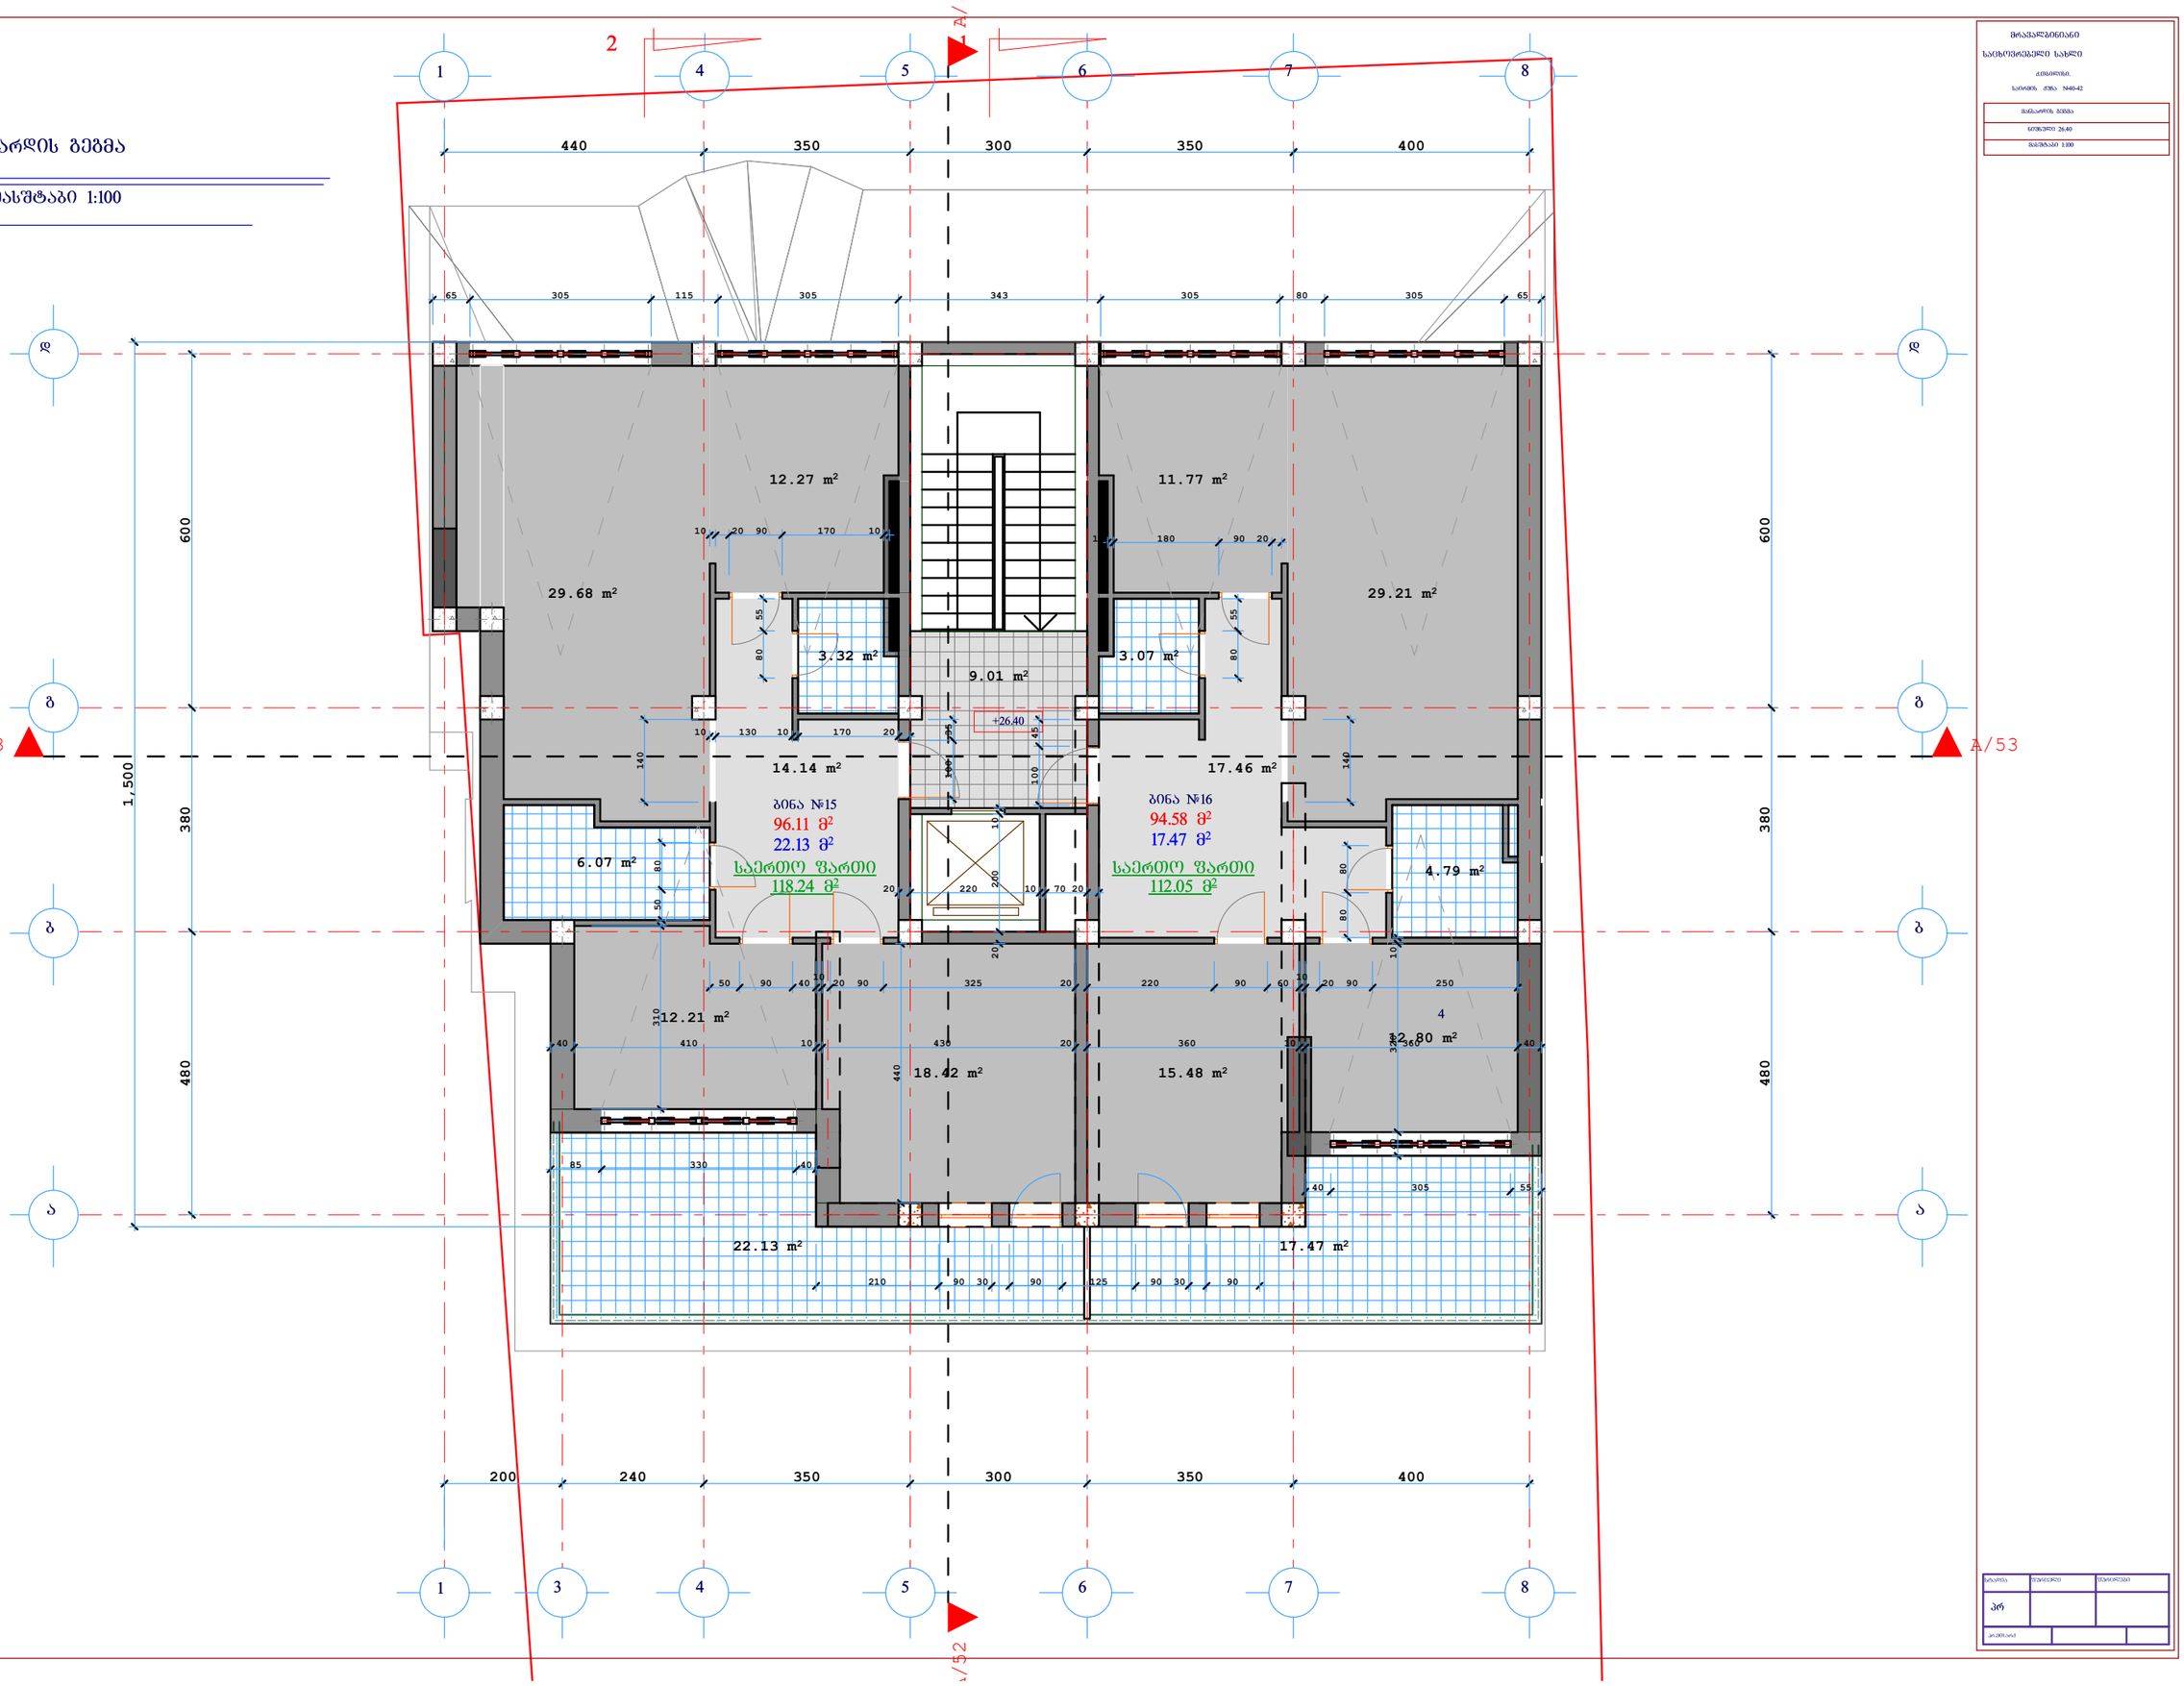

მრავალბინიანი

საცხოვრებელი სახლი

ქ.თბილისი,

საკად. კვარ. N440-42

მანსარდის გეგმა	
ნიშნული	+26.40
მასშტაბი	1:100