საქართველო

ქალაქი თბილისი, სოფელი დიღომი, "ჩალიპირები" 589.00კვ.მ სასოფლო–სამეურნეო
დანიშნულების ს/კ №/01.72.14.064.317 მიწის ნაკვეთის ტოპოგრაფიული

გეგმა

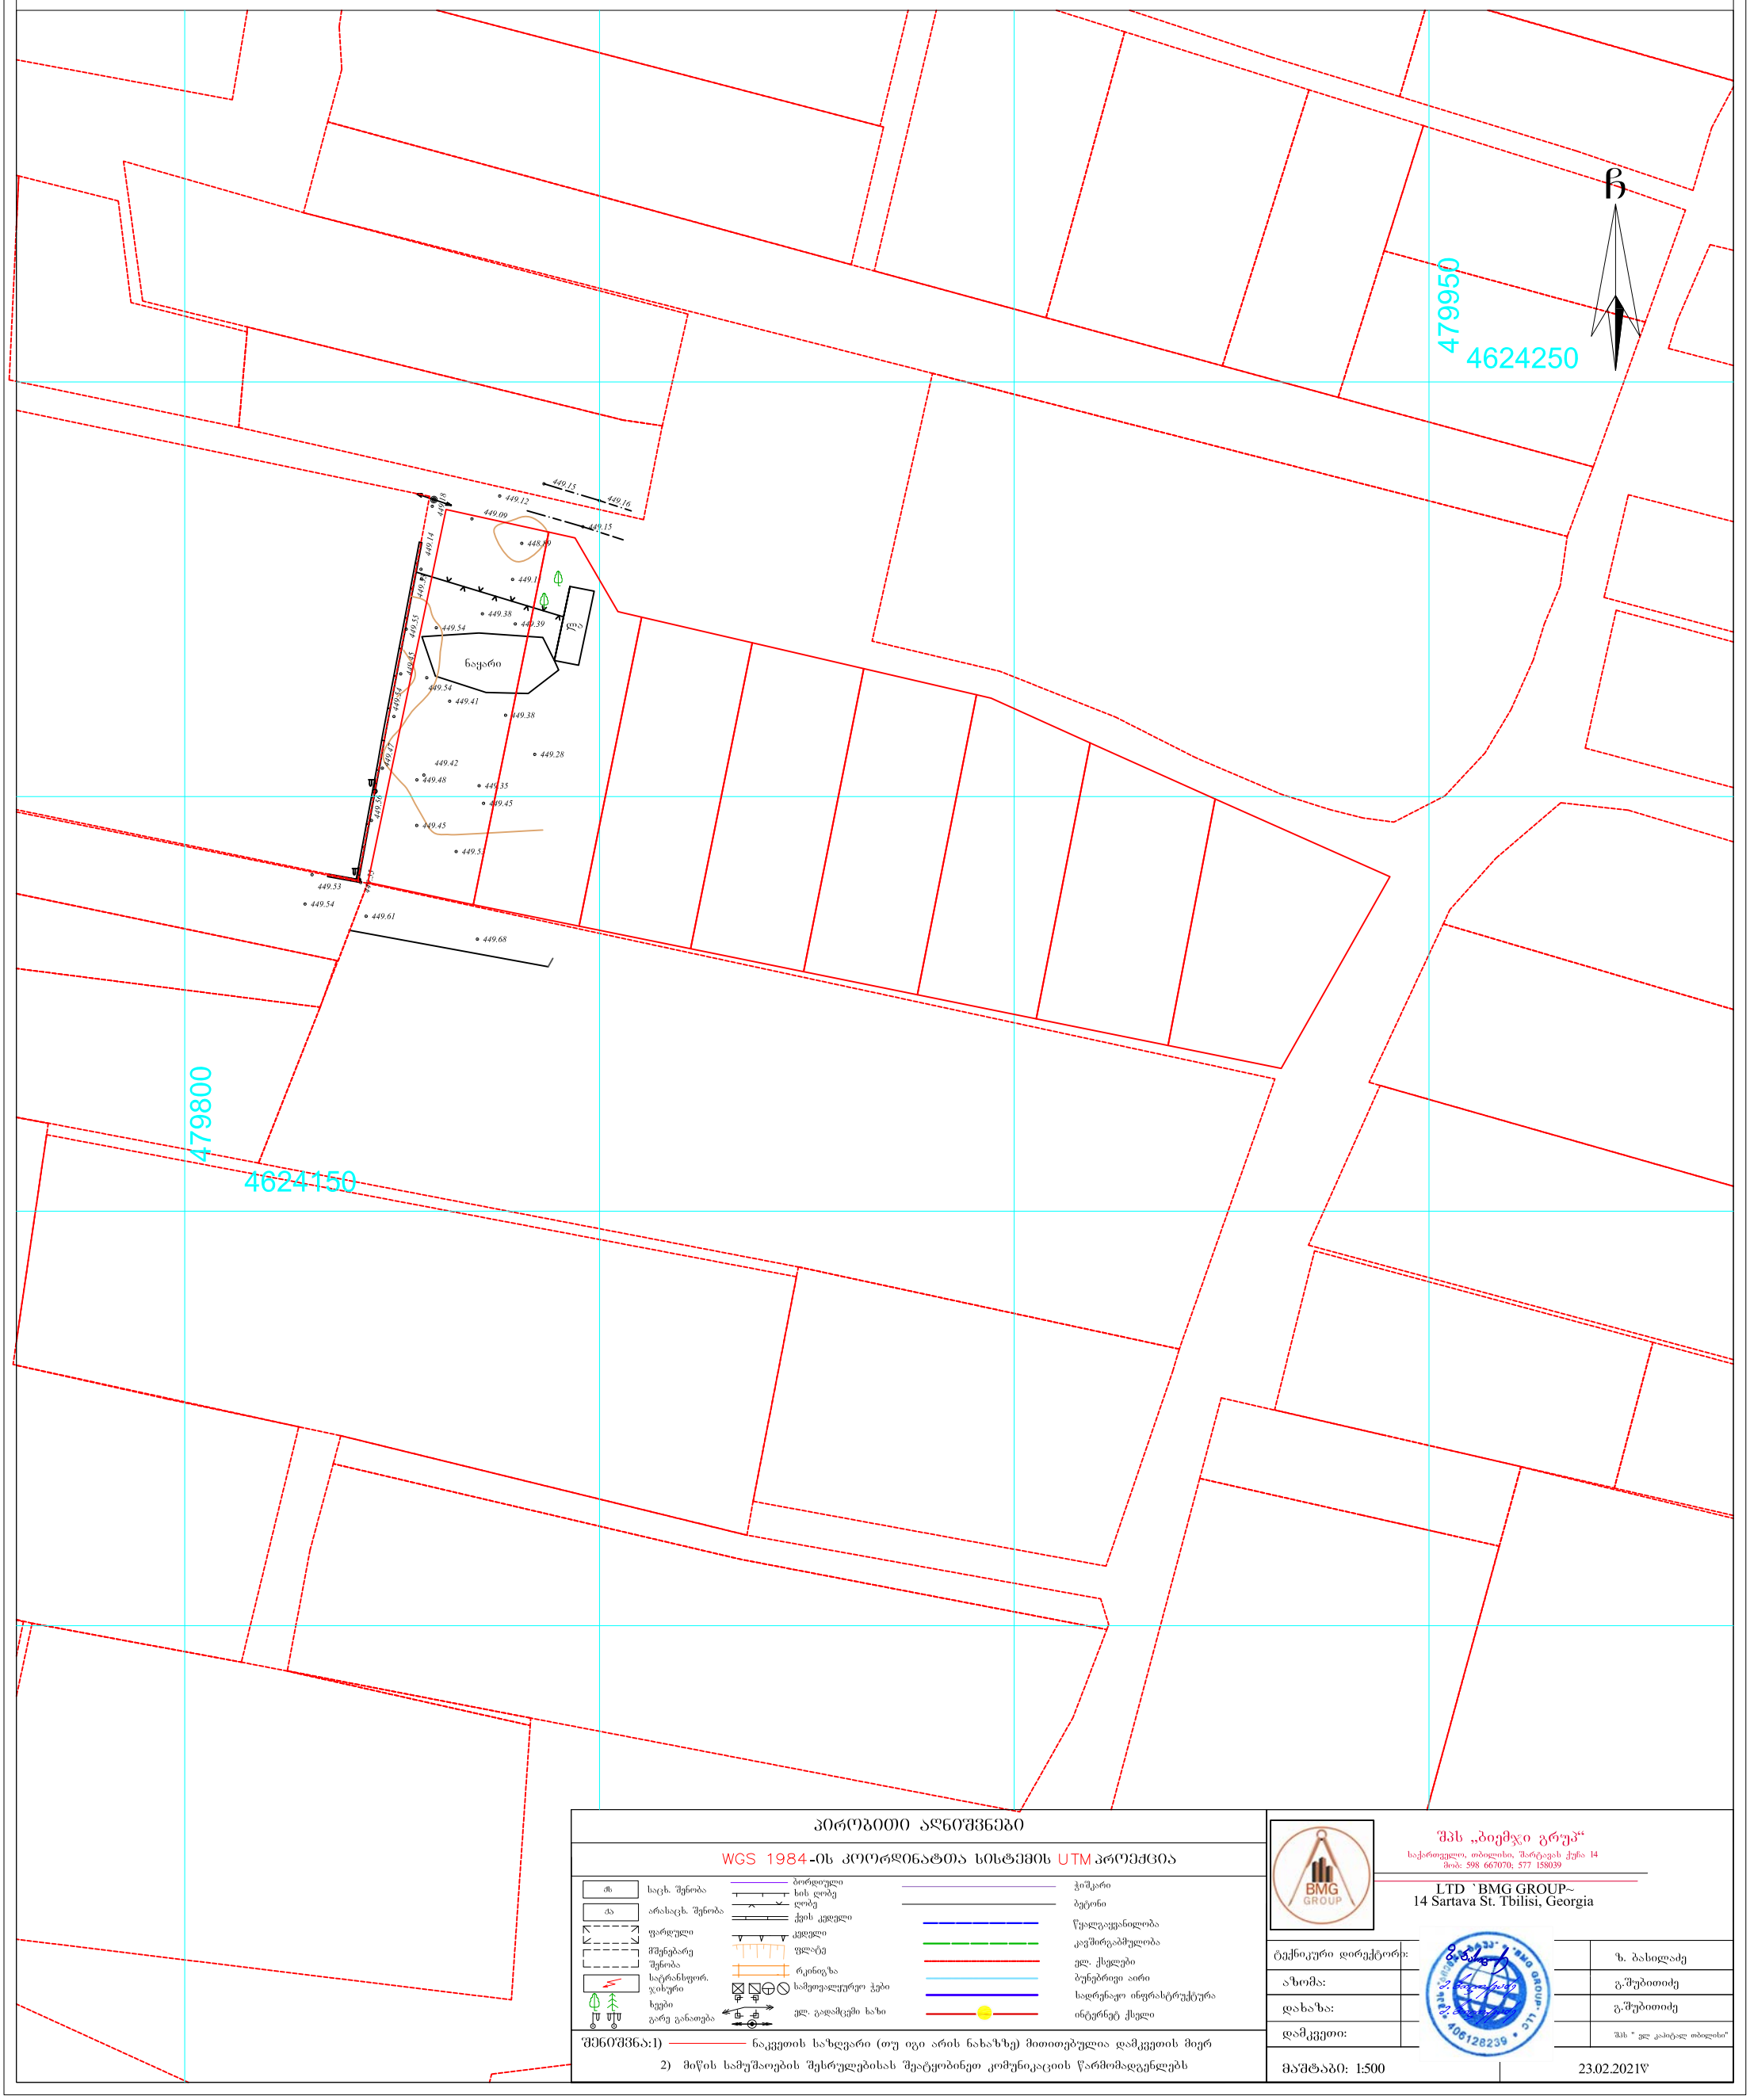

პირობითი აღნიშვნები

WGS 1984-ის კოორდინატთა სისტემის UTM პროექცია

საცხ. შენობა	ბორდიული	ჭიშკარი
არასაცხ. შენობა	ხის ღობე	ბეტონი
ფარდული	ღობე	წყალგაყვანილობა
მშენებარე შენობა	ქვის კედელი	კავშირგაბმულობა
საწრანსფორ. ჯიხური	კედელი	ელ. ქსელები
ხეები	ფლატე	ბუნებრივი აირი
	რკინიგზა	სადრენაჟო ინფრასტრუქტურა
	სამოვალეურო ჭები	ინტერნეტ ქსელი
	ელ. გადამცემი ხაზი	

შენიშვნა:1) ნაკვეთის საზღვარი (თუ იგი არის ნახაზზე) მითითებულია დამკვეთის მიერ

2) მიწის სამუშაოების შესრულებისას შეატყობინეთ კომუნიკაციის წარმომადგენლებს

შპს „ბიემჯი გრუპ“
საქართველო, თბილისი, შარტავას ქუჩა 14
მობ: 598 667070; 577 158039

LTD `BMG GROUP~
14 Sartava St. Tbilisi, Georgia

ტექნიკური დირექტორი:	ზ. ბახილაძე
აზომა:	გ.შუბითიძე
დახაზა:	გ.შუბითიძე
დამკვეთი:	შპს " ვლ კაპიტალ თბილისი"

მასშტაბი: 1:500

23.02.2021წ

საქართველო

ქალაქი თბილისი, სოფელი დიღომი, "ჩალიპირები" 589.00კვ.მ სასოფლო–სამეურნეო

დანიშნულების ს/კ №/01.72.14.064.317 მიწის ნაკვეთის ტოპოგრაფიული

გეგმა



pirobiTi aRniSvnebi

WGS 1984 -is koordinatTa sistemis UTMproeqcia

qs sacx. Senoba	borduli		WiSkari
qa arasacx. Senoba	xis Robe		betoni
farduli	Robe		wyalgayvaniloba
mSenebare Senoba	qvis kedeli		kavSirgabmuloba
satransfor. jixuri	kedeli		el. qselebi
xeebi gare ganaTeba	flate		bunebrivi airi
	rkinigza		sadrenaJo infrastruqtura
	sameTvalyureo Webi		internet qseli
	el. gadamcemi xazi		

SeniSvna: 1) ——— nakveTis sazRvari (Tu igi aris naxazze) miTiTebulia damkveTis mier

2) miwis samuSaoebis Sesrulebisas SeatyobineT komunikaciis warmomadgenlebs

Sps `biemji grup~

LTD `BMG GROUP~
14 Sartava St. Tbilisi, Georgia

ტექნიკური დირექტორი:		ზ. ბახილაძე
აზომა:		გ.შუბითიძე
დახაზა:		გ.შუბითიძე
დამკვეთი:	შპს " ელ ქალიქალ თბილისი"	
მაშტაბი: 1:500		2021წ