ბენგებმა

საპროექტო შენობის მიწის ნაკვეთზე განთავსების სქემა

მაქსიმალური სიმაღლის განსაზღვრის სქემა

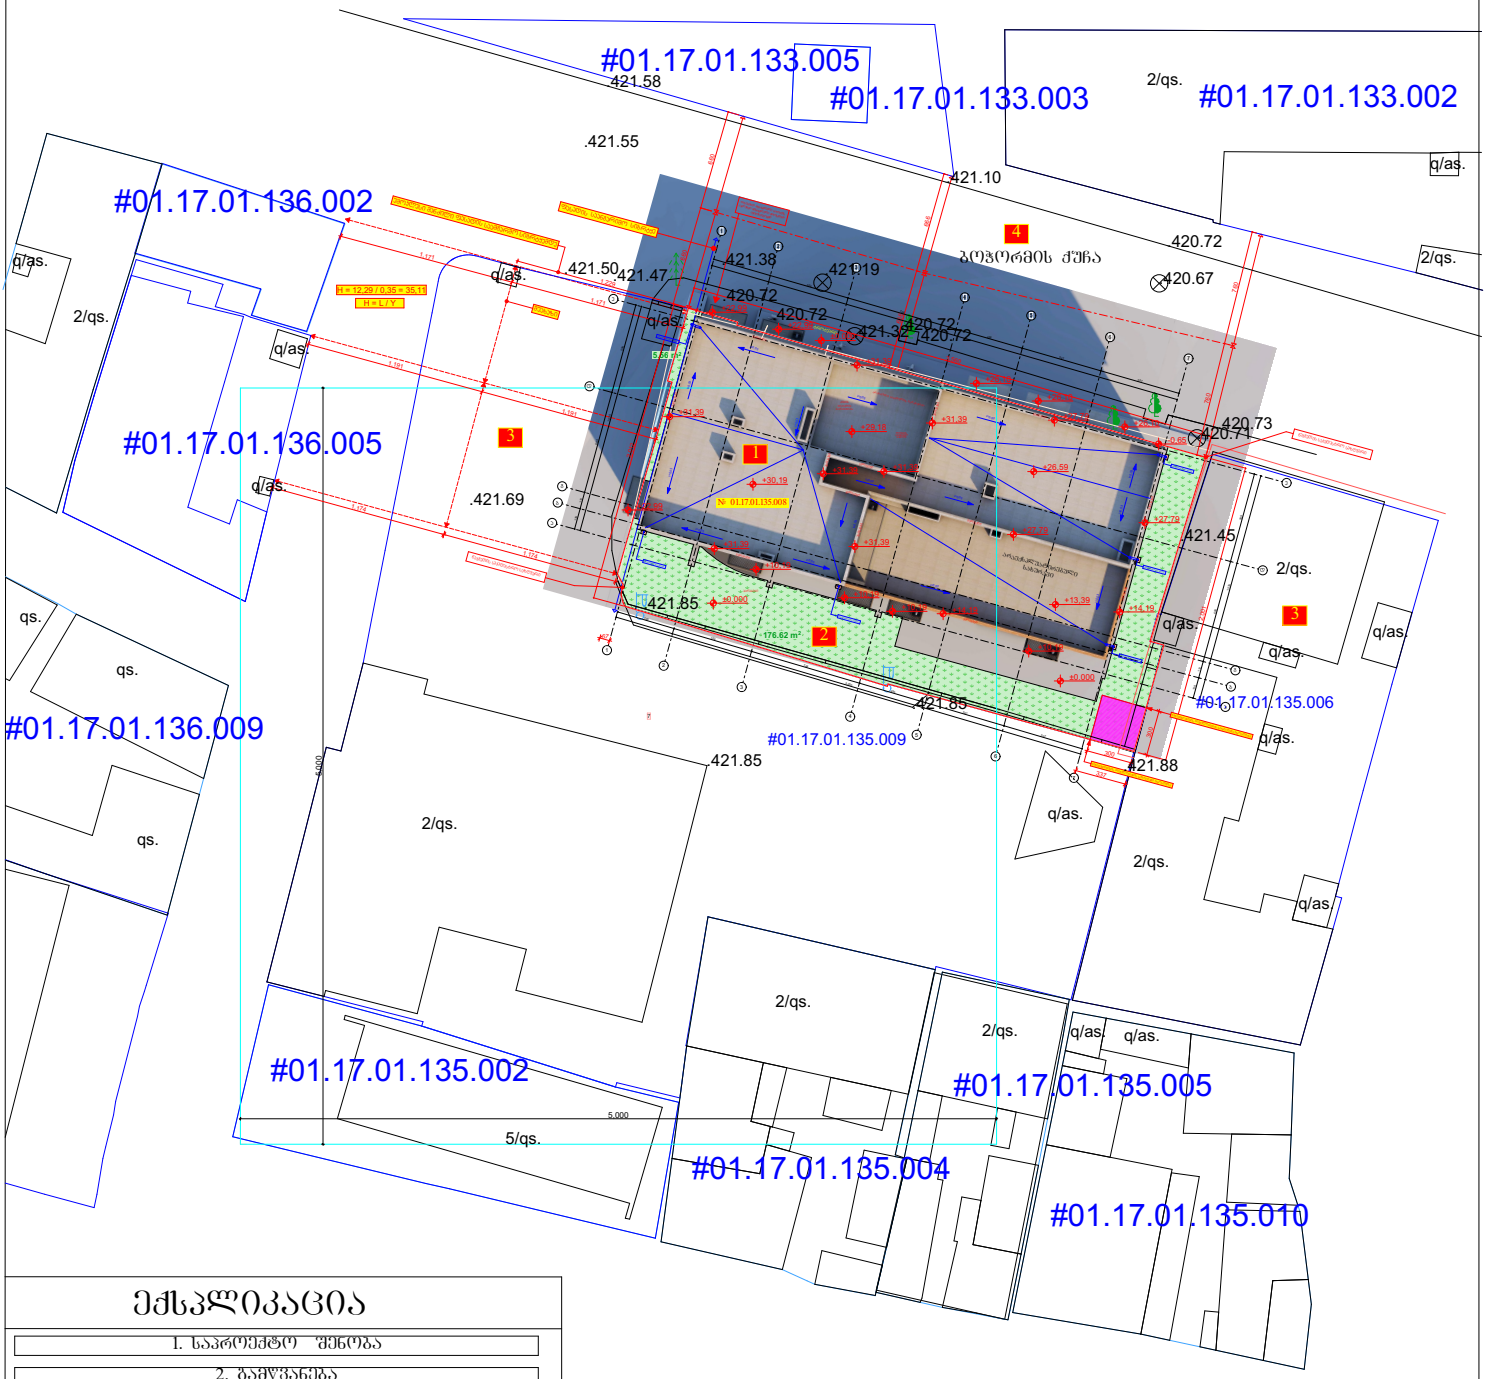

ექსპლიკაცია

1. საპროექტო შენობა
2. გამწვანება
3. მომიჯნავე საკადასტრო ნაკვეთები
4. ბოჭორმის ჭუჩა

მისამართი	ქ. თბილისი ბოჭორმის ქ. №11	დამკვეთი: შ.პ.ს „რეალთი ავლაბარი„
	ა რ ქ ი ტ ე ქ ტ უ რ ა ნაწილი	ი/მ. ემზარი გეგელია ტელ: 599 53 71 65
		დირექტორი: ე.გეგელია
		შემასრულა: ე.გეგელია
		m. 1:500 — გაიცა: 19.10.2020წ.

sacx. saxli; arasacx. saxli; farduli; mSeneb. Senoba; sameTvalyureo Webi; servituti; satransformatoro jixuri; rezervuari; rkinigza; el. gadamcemi xazi; xeebi; Robe; qvis kedeli; kedeli; bordiuri; flate; benzogasamarTi; saerTaSor iso sistemis koordin.; adgilob. sistemis samuSao koordin.; xis Robe; wyalgayvaniloba; kanalizacia; saniaRvre; el. qselebi; gazi; kavSirgabmul oba

#01.17.01.135.006

№ 01.17.01.135.008

მაქსიმალური სიმაღლის რეგულირების ხაზი

H = L / Y

H = 12,29 / 0,35 = 35,11

ფასადის საანგარიშო სიბრტყე

#01.17.01.135.009

01.17.01.136.002

3,560

საკადასტრო საზღვარი

საკადასტრო საზღვარი

+31.39

+30.19

საკადასტრო საზღვარი

300

მანძილი რეგულირების ხაზიდან ეზოსთვის

+27.79

ცენტრალური

+24.09

+20.89

+17.69

3,511

1,229

+14.49

უმოკლესი მანძილი ფასადის საამგარშო სიბრტყემდე

+11.29

ყრუ კედელი

+8.09

315

262

+4.89

+2.99

57

მანძილი საკადასტრო ნაკვეთამდე

1,171

1,171

შუახაზი

309

384

438

ფასადი საანგარიშო სიბრტყის მიწის ზედაპირთან შეხების წერტილი

ლითონის ცხაური

335

3,201

281

77

მანძილი საკადასტრო ნაკვეთამდე

7 6 5 4 3/1 3 2 1

537 541 456 270 473 535 389

ფორმატი A-2

თბილისი 2021 წ.

პროექტის ნომერი

საკადასტრო საზღვარი























































