ფასადი 1-4 მ. 1 : 100

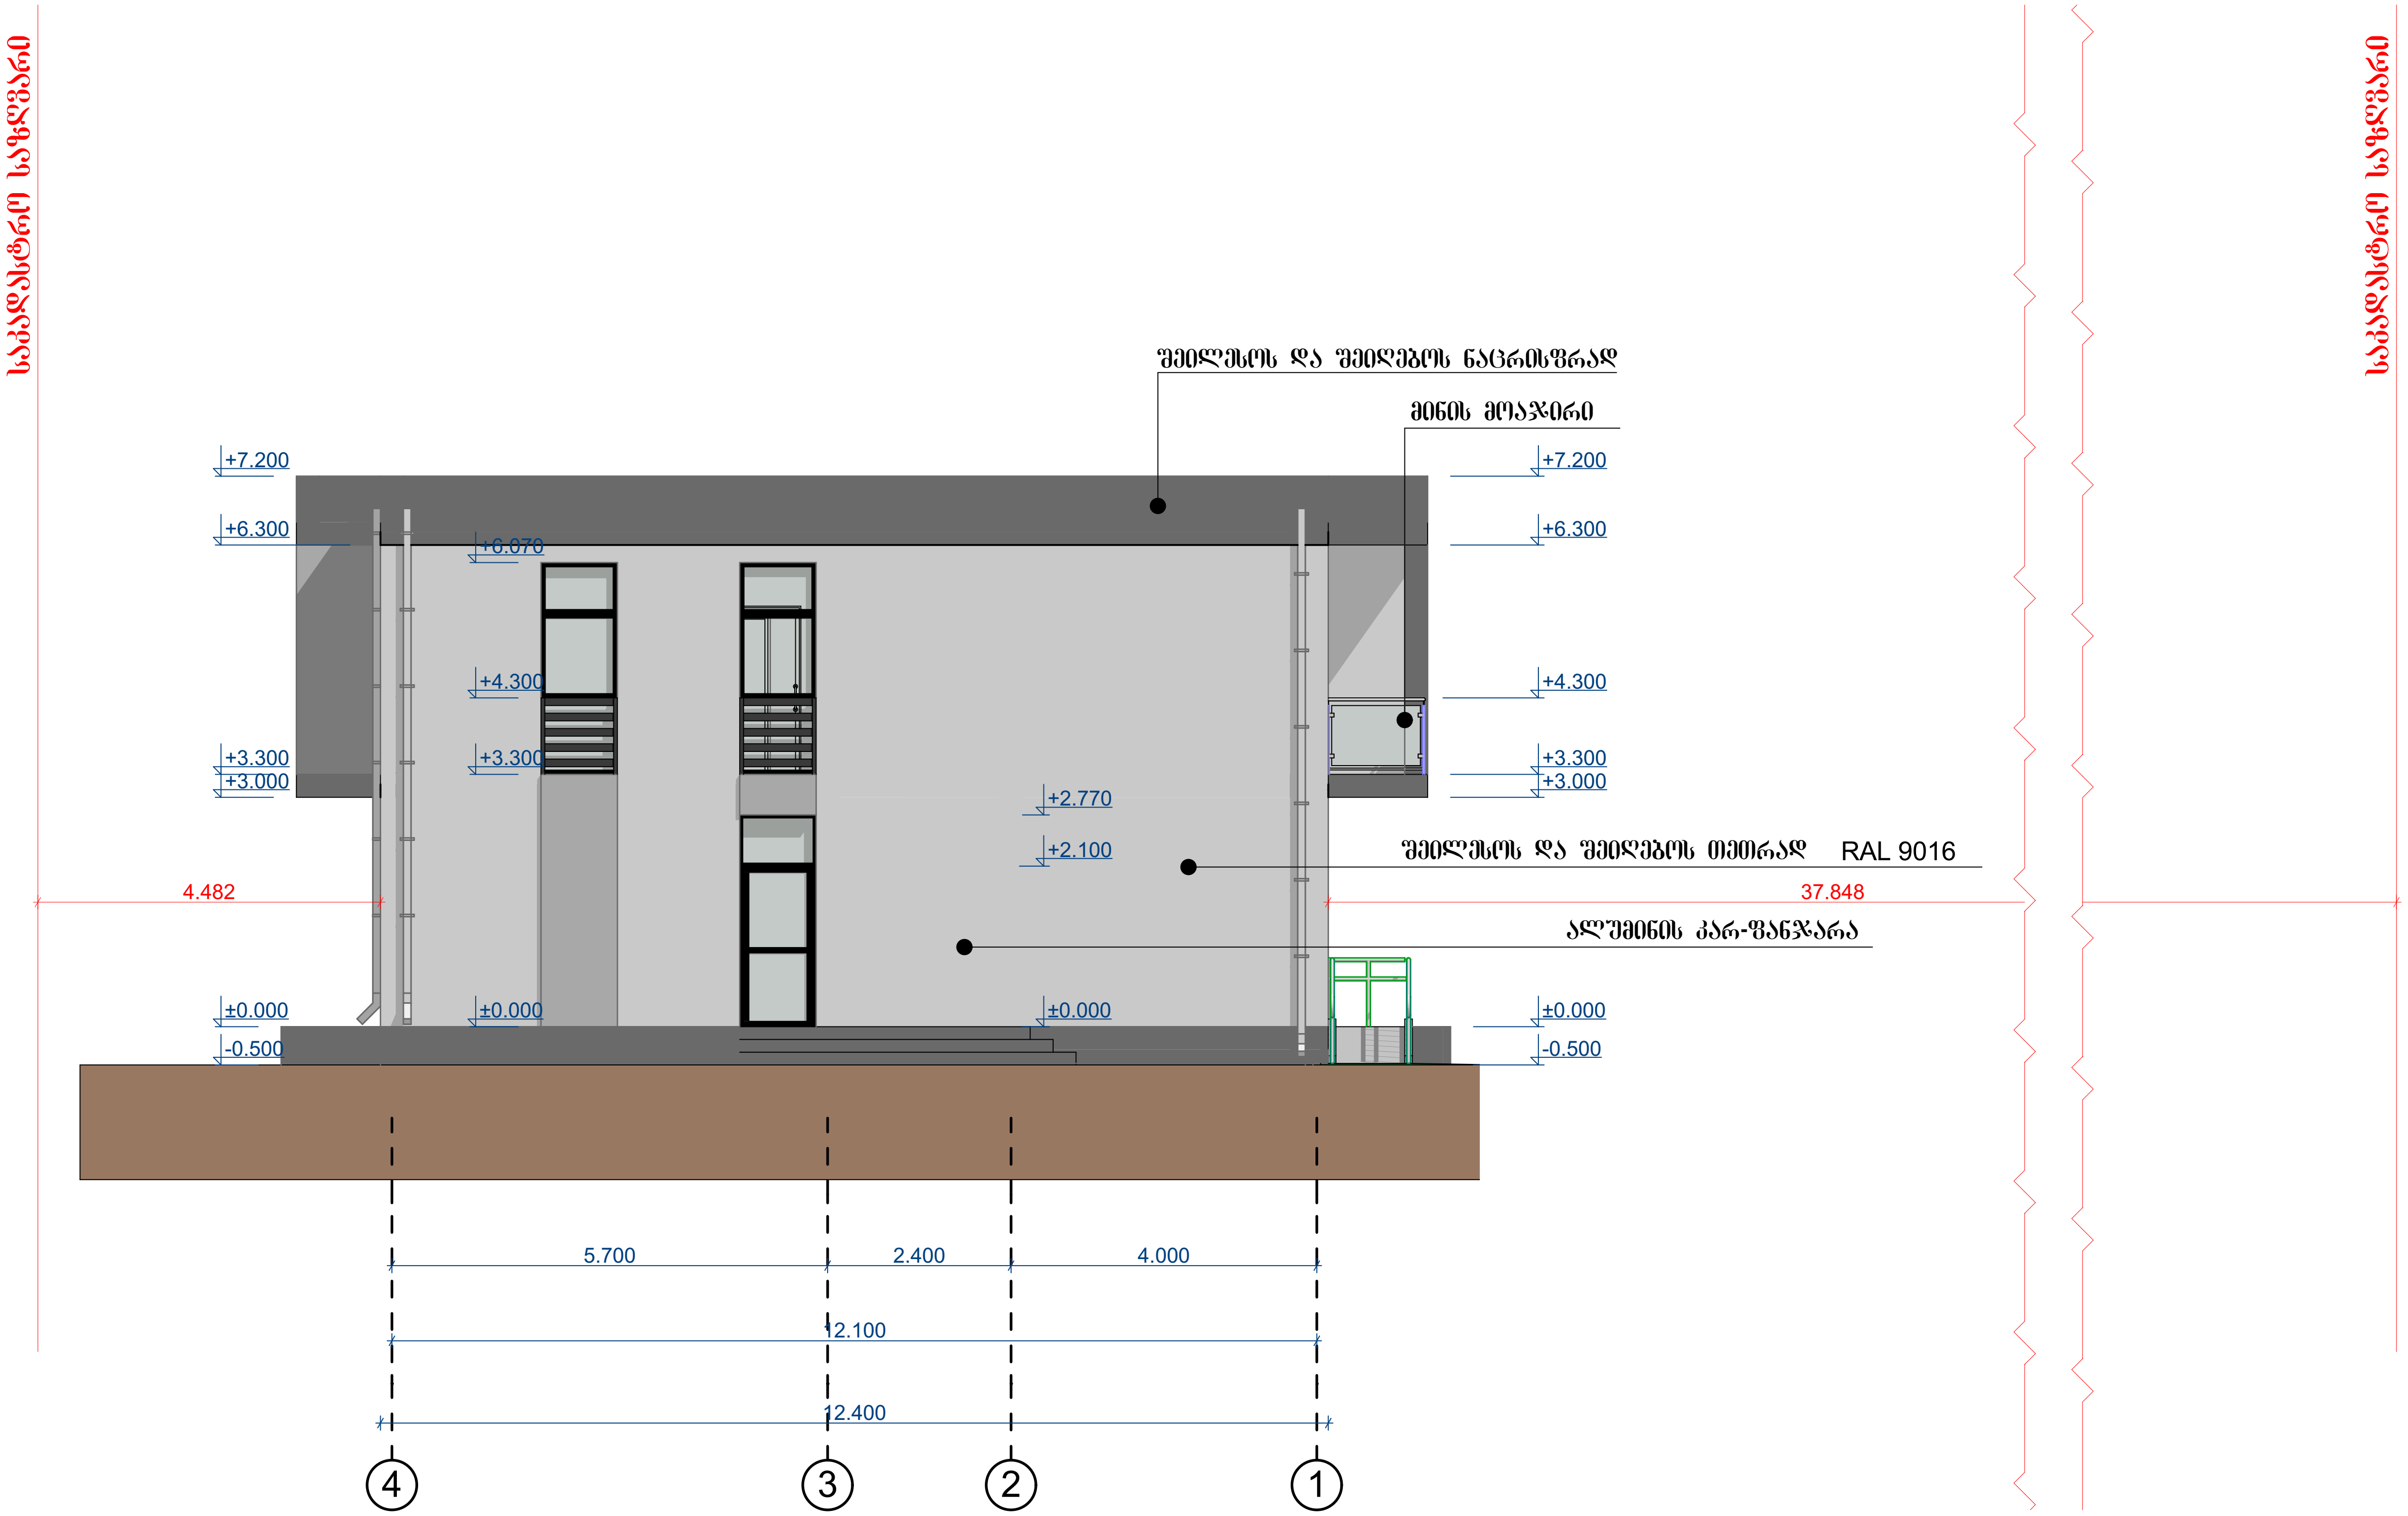


შენიშვნები

1. ყველა ხის მასალა ანტისეპტირდება და იღებება ცეცხლგამძლე საღებავით.

დირექტორი		ბელა ტოკლიკიშვილი	შ.პ.ს "ტოკლი" ტელ: 599 78 38 64		შ.პ.ს. "მარულა" - ს ოფისი მის : ქ. თბილისი, ფიქრების ქუჩა №21 მიწის საკადასტრო კოდი 01.11.04.029.118		
ავტორი		მარიამ წითლანაძე					
			ნაწილი : არქიტექტურული		დაკვეთა №19/11/2019		
არქიტექტორი		მარიამ წითლანაძე	ფასადი 1-4 მ. 1 : 100	სტად.	ფურც.	რაოდ.	მასშ.
დამკვეთი		შ.პ.ს. "მარულა"-ს დირექტორი სერგო გიორგაძე		ტ. მ.	ას-5	10	100

ფასადი 4-1 მ. 1 : 100

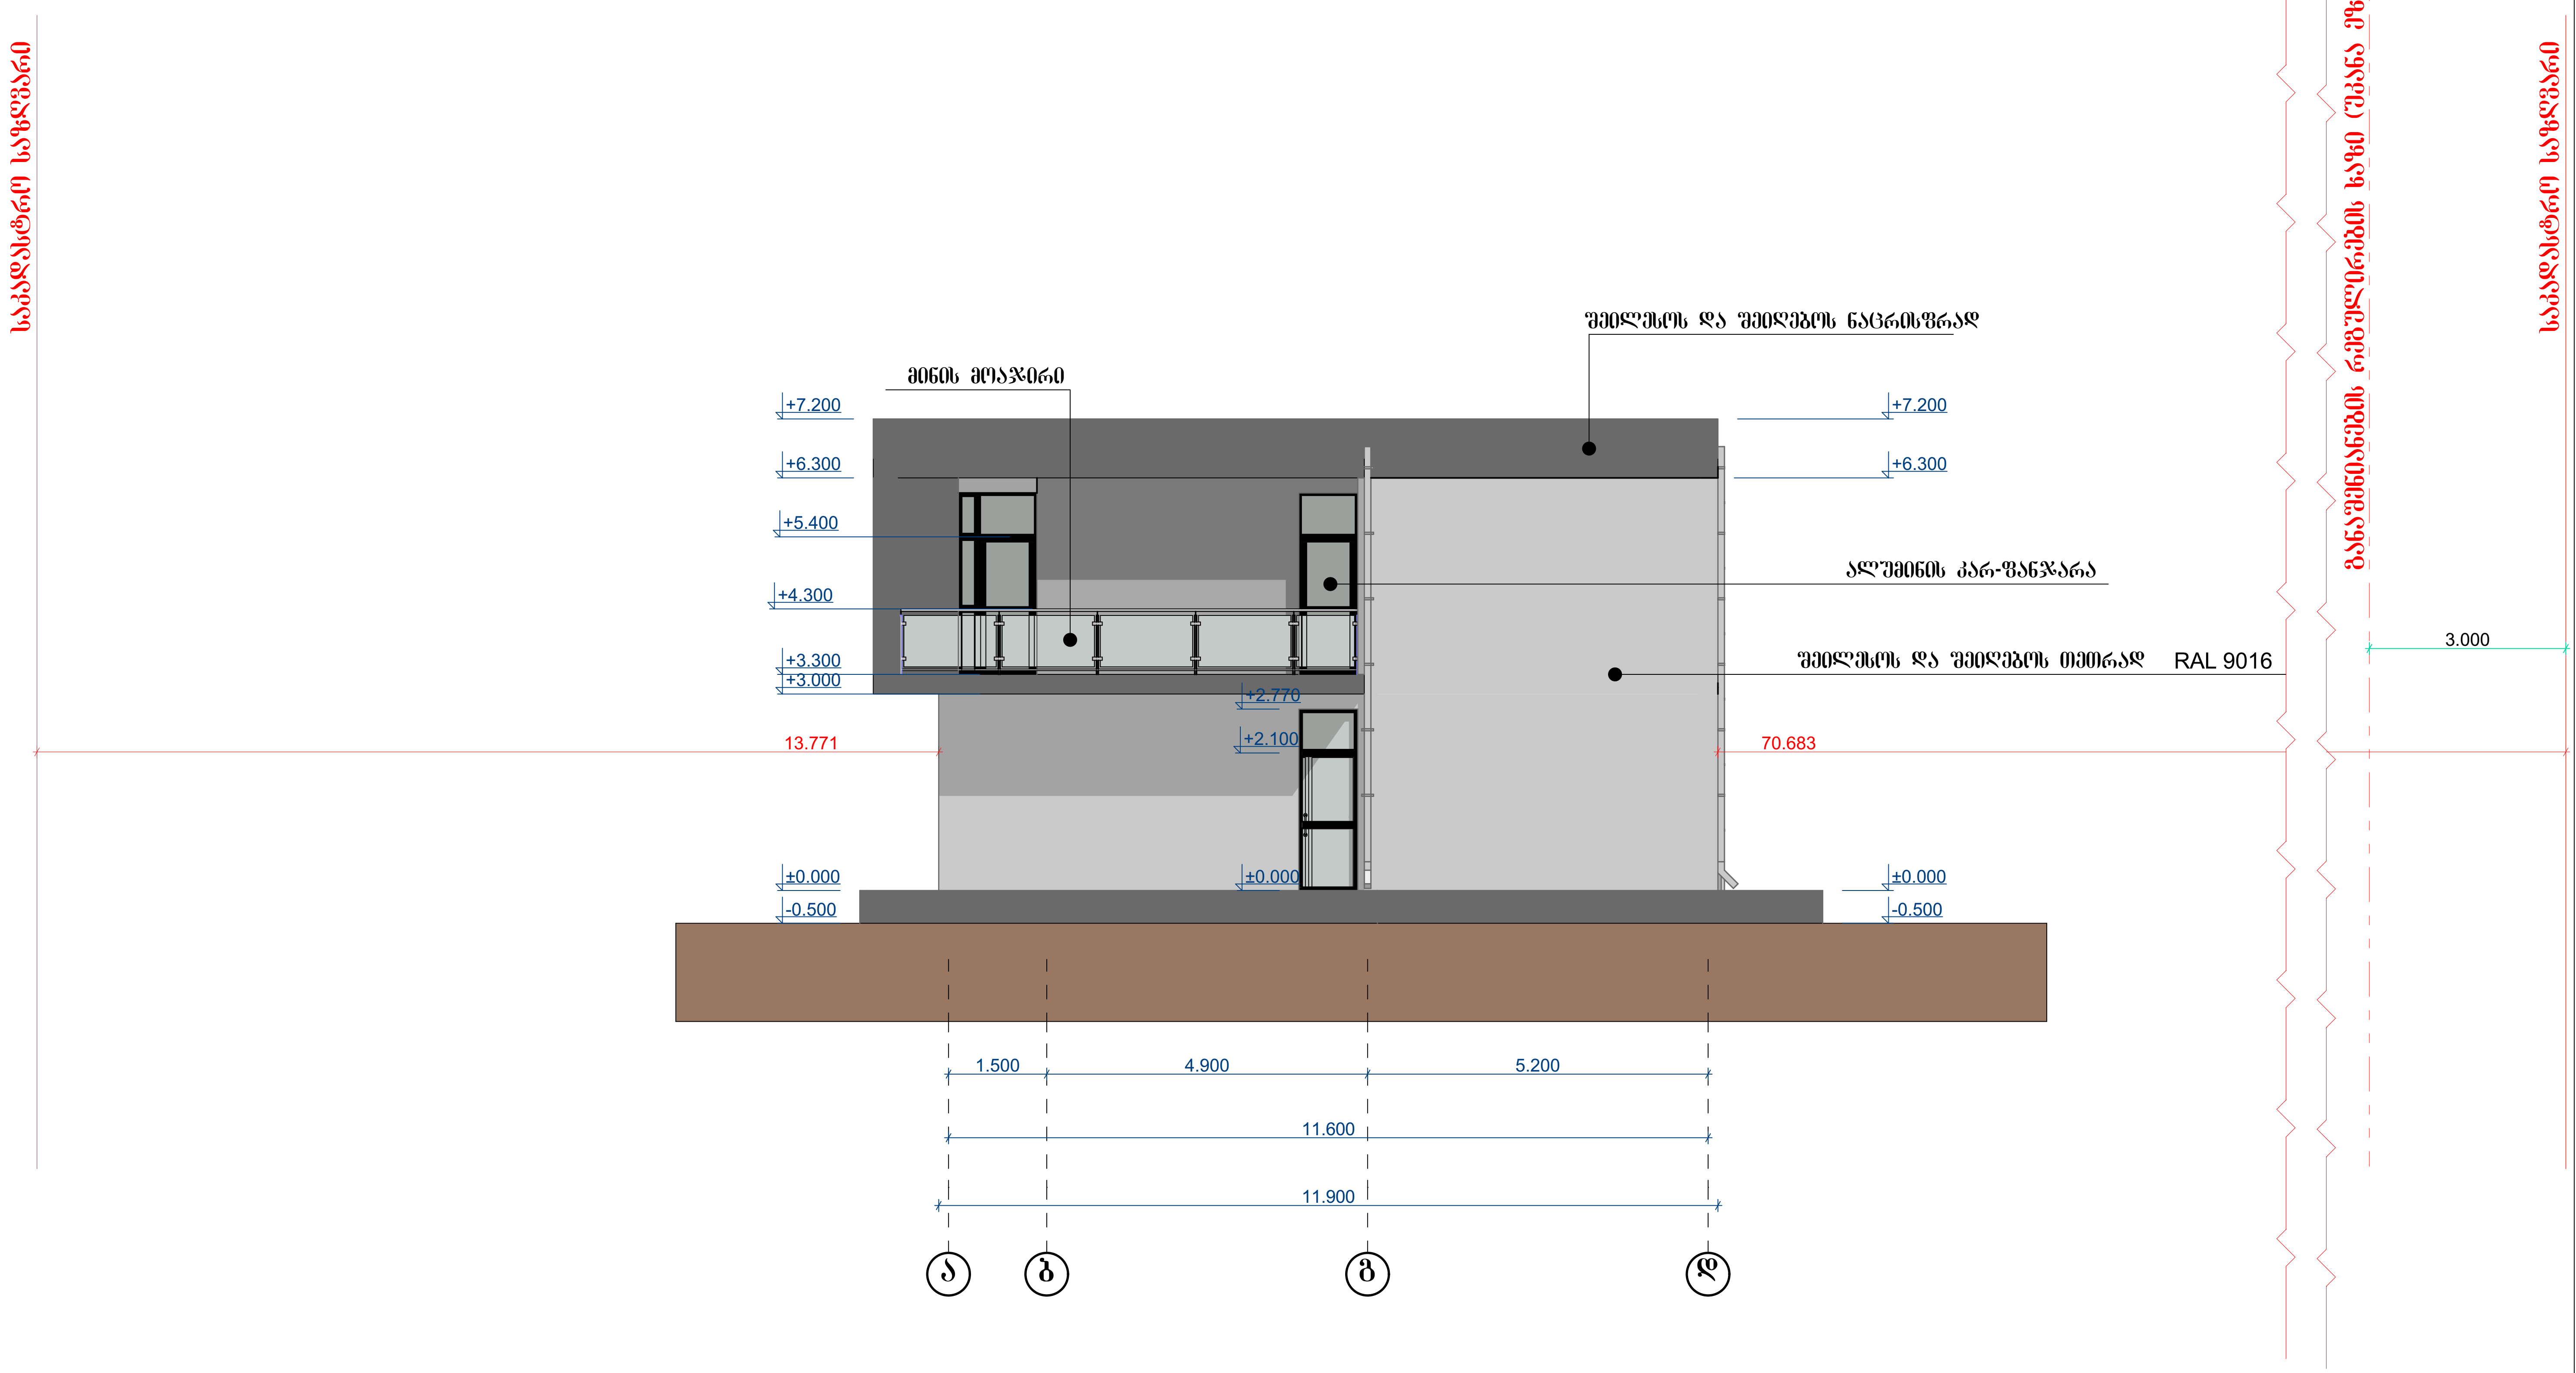


შენიშვნები

1. ყველა ხის მასალა ანტისეპტირდება და იღებება ცეცხლგამძლე საღებავით.

დირექტორი		ბელა ტოკლიკიშვილი	შ.პ.ს "ტოკლი" ტელ: 599 78 38 64	შ.პ.ს. "მარულა" - ს ოფისი მის : ქ. თბილისი, ფიქრების ქუჩა N21 მიწის საკადასტრო კოდი 01.11.04.029.118
ავტორი		მარიამ წითლანაძე		
			ნაწილი : არქიტექტურული	დაკვეთა N19/11/2019
არქიტექტორი		მარიამ წითლანაძე	ფასადი 4-1 მ. 1 : 100	სტად. / ფურც. / რაოდ. / მასშ.
დამკვეთი		შ.პ.ს. "მარულა"-ს დირექტორი სერგო გიორგაძე		ტ. მ. / ას-6 / 10 / 100

ფასადი ა-დ მ. 1 : 100

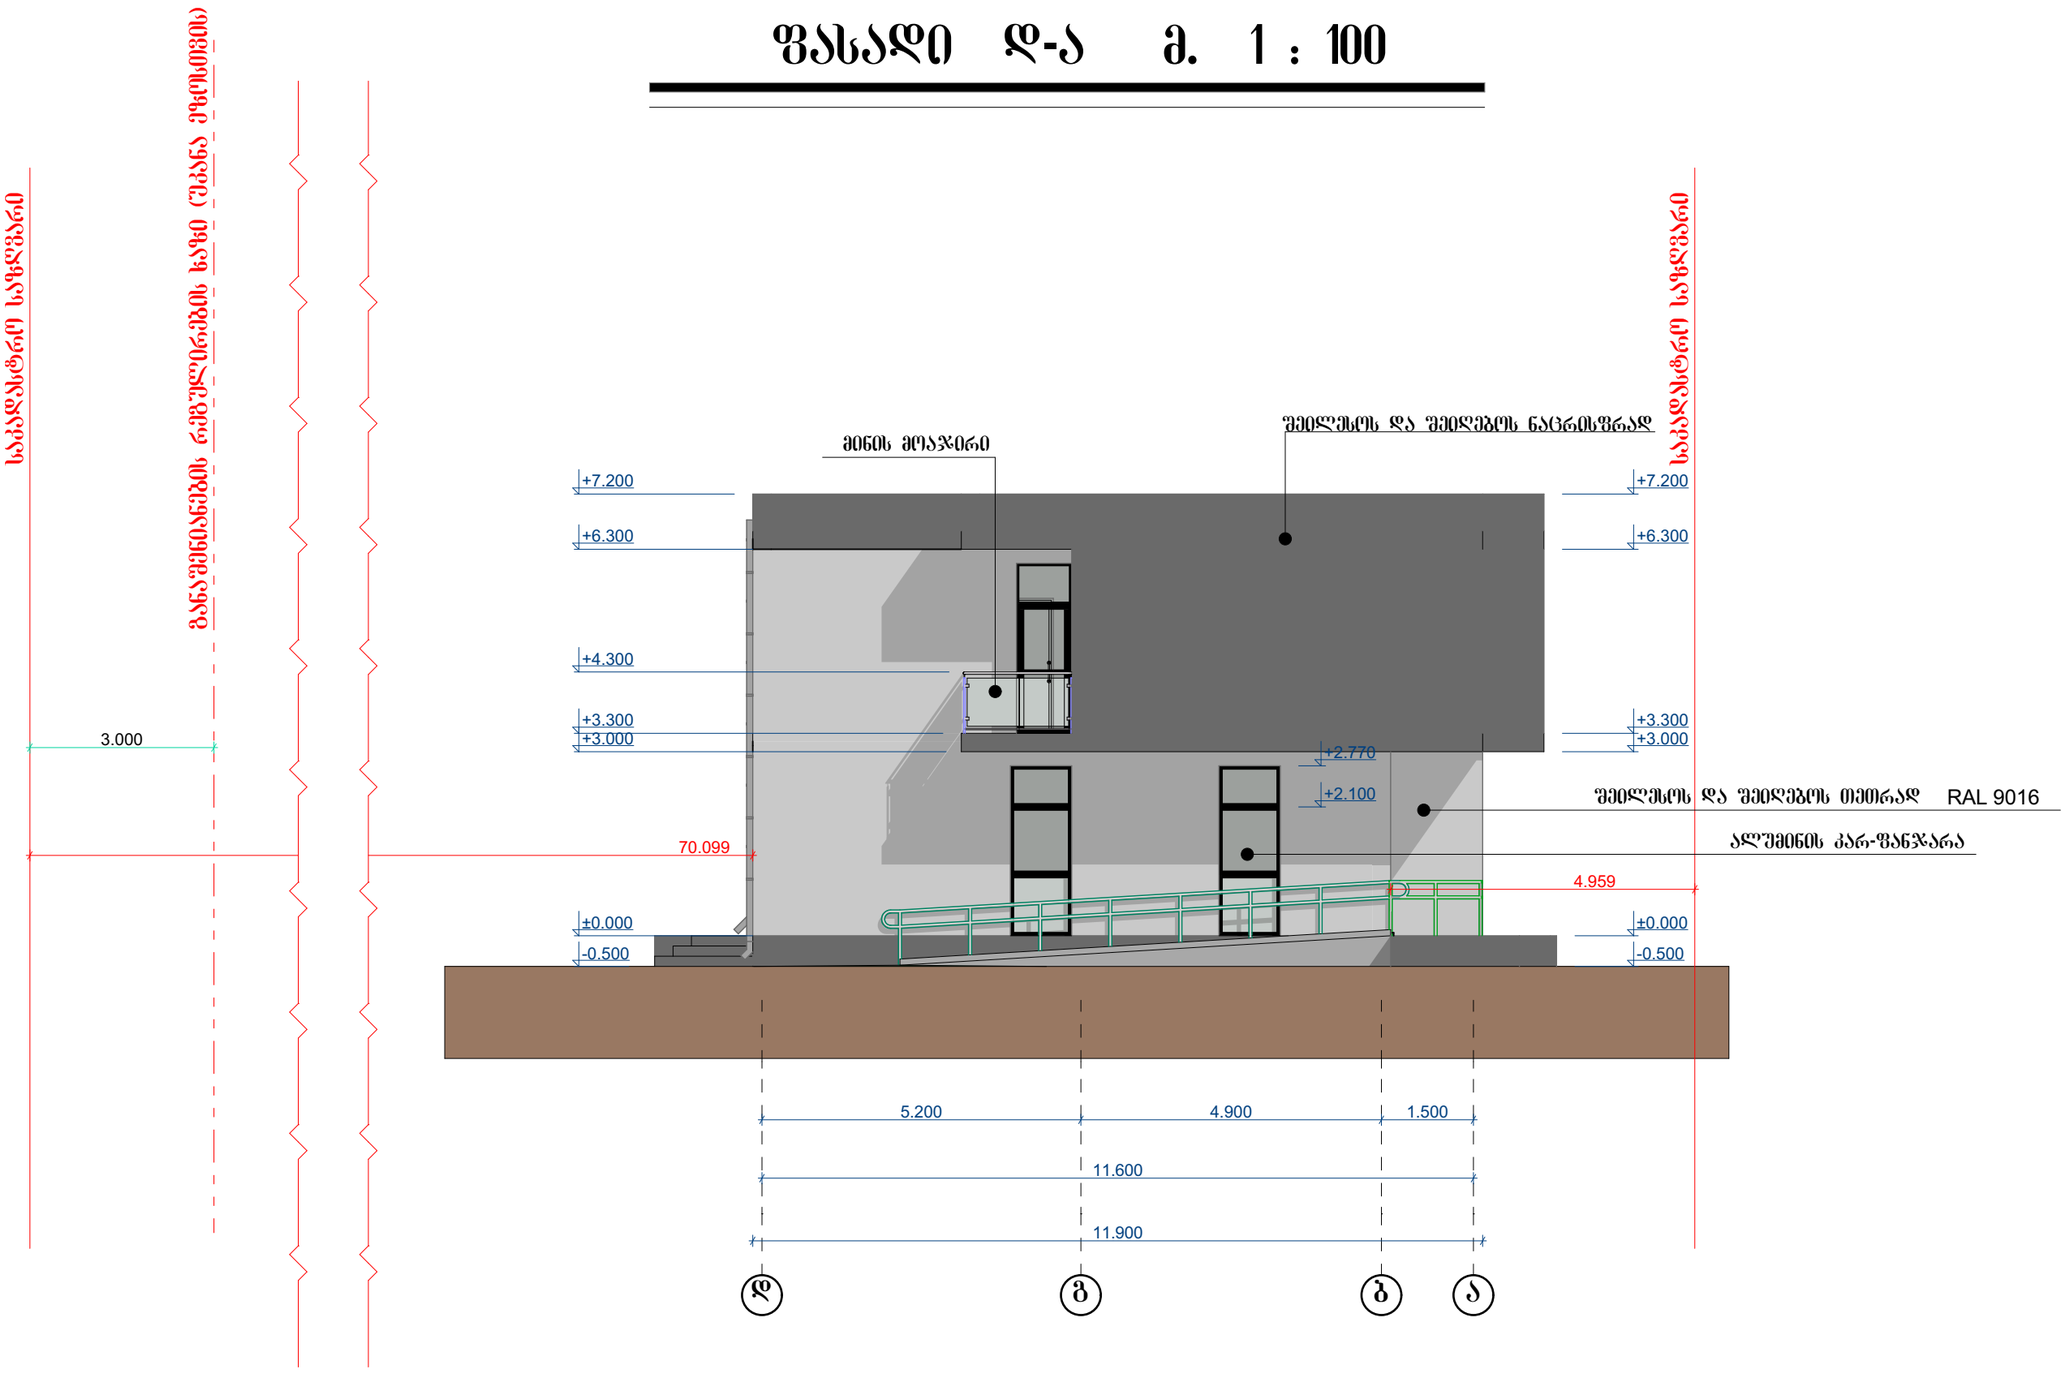


შენიშვნები

1. ყველა ხის მასალა ანტისეპტირდება და იღებება ცეცხლგამძლე საღებავით.

დირექტორი		ბელა ტოკლიკიშვილი	შ.პ.ს	"ტოკლი" ტელ: 599 78 38 64	შ.პ.ს. "მარულა" - ს ოფისი მის : ქ. თბილისი, ფეიქრების ქუჩა №21 მიწის საკადასტრო კოდი 01.11.04.029.118			
ავტორი		მარიამ წითლანაძე						
			ნაწილი : არქიტექტურული		დაკვეთა №19/11/2019			
არქიტექტორი		მარიამ წითლანაძე	ფასადი ა-დ მ. 1 : 100		სტად.	ფურც.	რაოდ.	მასშ.
დამკვეთი		შ.პ.ს. "მარულა"-ს დირექტორი სერგო გიორგაძე			ტ. მ.	ას-7	10	100

ფასადი დ-ა მ. 1 : 100

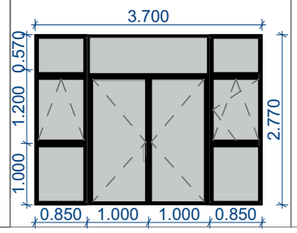
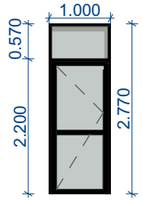
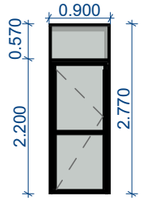
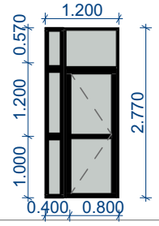
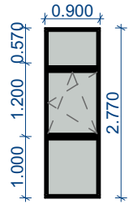
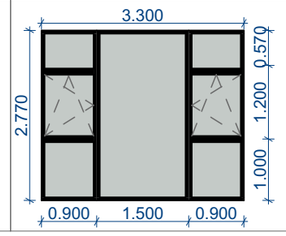
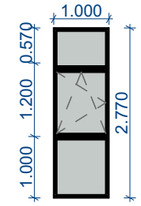


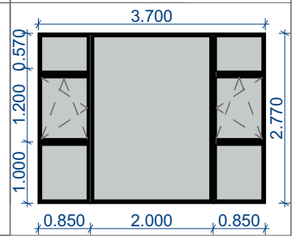
შენიშვნები

1. ყველა ხის მასალა ანტისეპტირდება და იღებება ცეცხლგამძლე საღებავით.

დირექტორი		გელა ტოკლიკიშვილი	შ.პ.ს.	"ტოკლი" ტელ: 599 78 38 64	შ.პ.ს. "მარშალა" - ს ობიექტი მის : ქ. თბილისი, ფეიქრების ჭიხა №21 მიწის საკადასტრო კოდი 01.11.04.029.118			
ავტორი		მარიამ წითლანაძე						
			ნაწილი : არქიტექტურული			დაკვეთა №19/11/2019		
არქიტექტორი		მარიამ წითლანაძე				სტად.	ფურც.	რაოდ.	მას შ.
დამკვეთი		შ.პ.ს. "მარშალა"-ს დირექტორი სერგო გიორგაძე			ფასადი დ-ა მ. 1 : 100	ტ. მ.	ას-8	10	100

კარ -ფანჯრების სპეციფიკაცია მ.1:100

	კ -1	კ -2	კ-3	კ-4	ვ-1	ვ-2	ვ-3
დასახელება	ალუმინი	ალუმინი	ალუმინი	ალუმინი	ალუმინი	ალუმინი	ალუმინი
რაოდენობა	1	1	3	1	2	1	4
ზომები	3.700X2.770	1.000X2.770	0.900X2.770	1.200X2.770	0.900X2.770	3.300X2.770	1.000X2.770
ერთეულის კვადრატულობა	10.3	2.77	2.5	3.3	2.5	9.1	2.77
ჯამური კვადრატულობა	10.3	2.77	7.5	3.3	5.0	9.1	11.08
ვიჭია მ.1:100							
ნახაზი გაღების ჩვენებით მ.1:100							

	ვ -4
დასახელება	ალუმინი
რაოდენობა	1
ზომები	3.700X2.770
ერთეულის კვადრატულობა	10.3
ჯამური კვადრატულობა	10.3
ვიჭია მ.1:100	
ნახაზი გაღების ჩვენებით მ.1:100	

კედლის სპეციფიკაცია მ.1: 25

