შპს MAGNITUDE

მისამართი: სანაპიროს ქ. № 2 ა III სად, I სართული ტელ: 2934017

ტოპოგრაფიული გეგმა

0.90-1.00

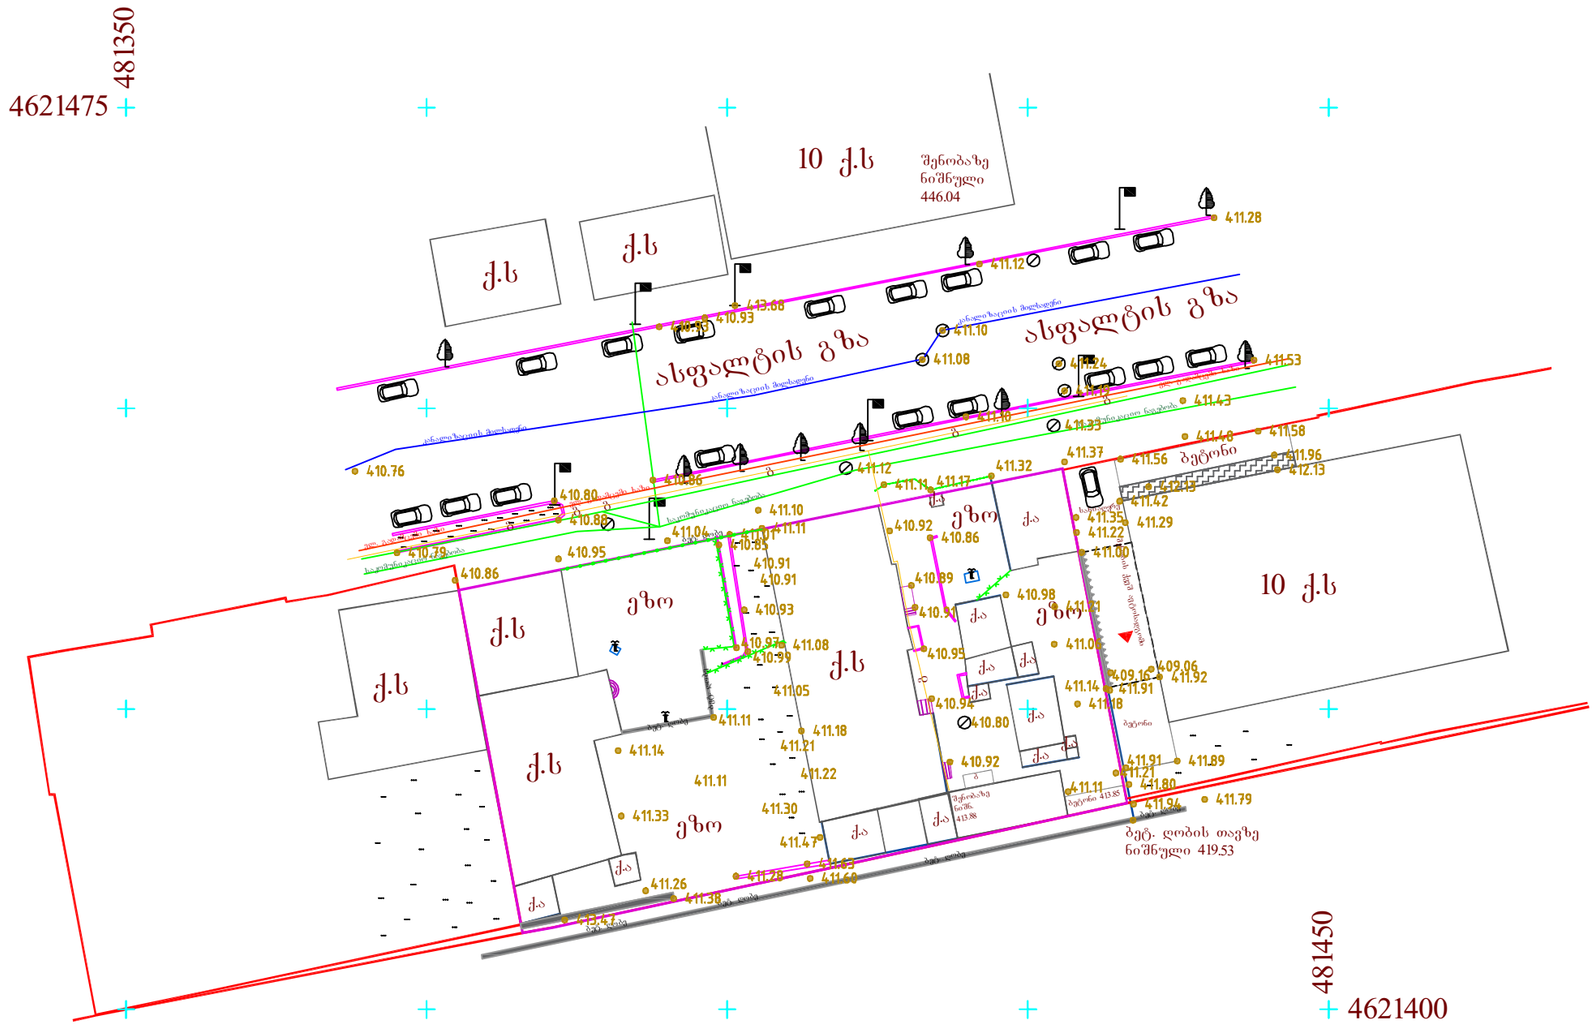

უხილავი კომუნიკაციები ნახაზზე დატანილია საჯარო რეესტრში რეგისტრირებული ბაზიდან,რაზეც მის სიზუსტეზე პასუხისმგებლობას იხსნის შემსრულებელი, ამიტომ მიწის სამუშაოებისდაწყების წინ მიმართეთ კომუნიკაციების შესაბამის სამსახურს

ობიექტის მისამართი: ქ. თბილისი, წყალტუბოს ქუჩა № 14, ქ. თბილისი, წყალტუბოს ქუჩა № 12		ნაკვეთის ფართობი: 1474 კვ.მ	შემსრულებელი გ. კუსრაშვილი
დანიშნულება: არასასოფლო-სამეურნეო		თარიღი: 23.11.2018	დამკვეთი

პ ი რ ო ბ ი თ ი ა ღ ნ ი შ ვ ნ ე ბ ი

- შა მეტალის არასაცხოვრებელი
- ქს ქვის საცხოვრებელი
- ქა ქვის არასაცხოვრებელი
- დანგრეული შენობა
- მშენებარე
- დენი
- ფარდული
- ბეტონის კედელი
- ბ ბეტონი
- რეგისტრაცია
- ნაკვეთის პოლიგონი
- სერვიტუტი
- შლაგბაუმი
- გზის სიგანის მაჩვენებელი
- მთავარი გზა
- ავტობანი
- ავტომანქანის მოძრაობის აკრძალვა
- ლიანდაგზე გადასასვლელი
- მიწისქვეშა გადასასვლელი
- ველო-ზოლი
- ბენზინი
- ზებრაზე გადასასვლელი
- ავტომანქანის გაჩერების ადგილი
- დროშა
- ჯვარი
- სარწყავი ა.
- შუქნიშანი
- ჭა
- კოლონა
- რვერი
- ტალავერი
- წისქვილი
- წყალი პარკში,სკვერში მდებარე სამი
- 100 მმ-მდე დიამეტრის ლითონის სვეტი
- ბანერი
- ქოლგა
- გამხმარი ხე ახალგაზრდა ხე
- ბუჩქი
- ფოთლოვანის ბუჩქი
- მდელო ბალახი
- სათიბი ; ვენახი
- ფოთლოვანი ხე წიწვოვანი ხე
- ჭაობი
- ელ. გადამც, განათების ბოძი
- ელ. გადამც. ბოძი
- საჰაერო ელ.გად.ხაზი
- განათება
- დენი
- კავშირგაბმულობის ანძა
- მეტალის ღობე
- ბეტონის ღობე, ღობე
- ბეტონის ღობე, ღობე
- წყალი
- იზოჰიფსი
- რელიეფის ჭრილი (ფერდ.)
- რელიეფის ჭრილი (ხაბაზული)

მასშტაბი 1: 500

- სატელეფონო ხაზი
- ელ.გადამცემი ხაზი, გარე განათების თვითმზიდი
- საკომუნიკაციო ნაგებობა (მიწისქვეშა)
- გ გაზი
- კოორდინატთა ბადე
- 450.50 ნიშნული-ათ.წ.(ბალტიის ზღვის დონე)

შპს Magnitude Ltd 404894156

You created this PDF from an application that is not licensed to print to novaPDF printer (http://www.novapdf.com)

GSPublisherVersion 0.1.100.100

სქემატური ჭრილი

მრავალფუნქციური კომპლექსი

/შენობა
(სავაჭრო, საოფისე, საცხოვრებელი

)

S

.

p

.s

"arbi grup

"

s

/n 405278854

დამკვეთი

:

ნახაზის დასახელება

ობიექტის დასახელება

:

ობიექტის მისამართი

:

მის.

ქ. თბილისი, ქუჩა wyaltubo

,

#14;

ქ. თბილისი, ქუჩა wyaltubo

,

#12;

(sak

/კოდი: 01

. 13

.04

.020

.059

)
დამგეგმარებელი

:

პრ. ავტორი

ა. ბლიაძე

თანამდებობა ხელმოწერა სახელი

/გვარი

შეამოწმა

არქიტექტორი
საავტორო უფლება:

S

.

p

.s st

.ART

შენიშვნა

:

ტექ

.ეკონმომიკური მაჩვენებლები

:

ქ. თბილისი 2019

w

ფორმატი:

A

4

დირექტორი

გ. კაპანაძე გ. კაპანაძე

S

.

p

.s

"st.ART"

s

/n 400022104

,

საქართველო,

ქ. თბილისი

,

აკ. წერეთლის გამ.

#115

a

,

ინტენსივობის ფართობი
საერთო ფართობი
მათ შორის

:

გ. კაპანაძე

მასშტაბი

1

:500

გენგეგმა

გზა ასფალტის

s.

q

s.

q
10

s.

q

10

s.

q

s.

q
s.

qs. q

s.

q

a.

q
a.

q

a.

q

a.

q

a.

q

a.

q

a.

q

a.

qa.

q

a.

q

a.

q

a.

q

a.

q

b

ბეტონი

სანიაღვრე ბეტონი შენობის ქვეშ ავტოსადგომი

ბეტონი

ეზო ეზო

ეზო

ეზო

გზა ასფალტის

საკომუნიკაციო ნაგებობა

ნაგებობა საკომუნიკაციო ნაგებობა საკომუნიკაციო
ხაზი გადამცემი . ელ ხაზი გადამცემი . ელ ხაზი გადამცემი . ელ

კანალიზაციის მილსადენი
მილსადენი კანალიზაციის

მილსადენი კანალიზაციის

4621400 481450

შენობაზე ნიშნული 446 04.

.

bet
ღობის

თავზე ნიშნული 419 53.
85

. 413

შენობაზე. ნიშნ

88

. 413

ღობე. ბეტ

ღობე. ბეტ ღობე. ბეტ ღობე. ბეტ ღობე. ბეტ

ღობე. ბეტ

ბეტ. ღობე

411

10

.

411

33. 411

12

.

411

10

.411

08.

410

93.

411

28.

411

53. 411 58. 412 13. 411 96.

411

48.
411

43.

411

00. 409 16.

409

06. 411

22.

411

29.
411

35.

411

42.

411

56.

412

13

.

411

32.

411

37.

411

17

.

413

68.

411

19

.

411

24. 411 80. 411 94.

411

79.411

89.
411

91.

411

91.

411

92.
411

14

.

411

21.

411

11

.

411

18

. 411

06.
411

21.
410

98.

411

12

.

411

10

.

411

04.

410

86.

410

95.

410

86.
410

79.

410

88. 410 80.

410

76.

411

11

.

410

86.410

89. 410 91. 410 95. 410 92. 410 94. 410 92. 410 80.
410

93.

411

01. 410 85.

411

11

.410

91.

410

91. 410 93. 410

97.

410

99.

411

08.

411

11

.

411

18

.

411

47.

411

60.
411

411

63.

28.

411

38. 411

26.411 33. 411 14.

413

47.

411

30.
411

22.411 21. 411 05.

411

11

.

g

g

g

g

g

g

g

+38.10

+35.50

+2.40