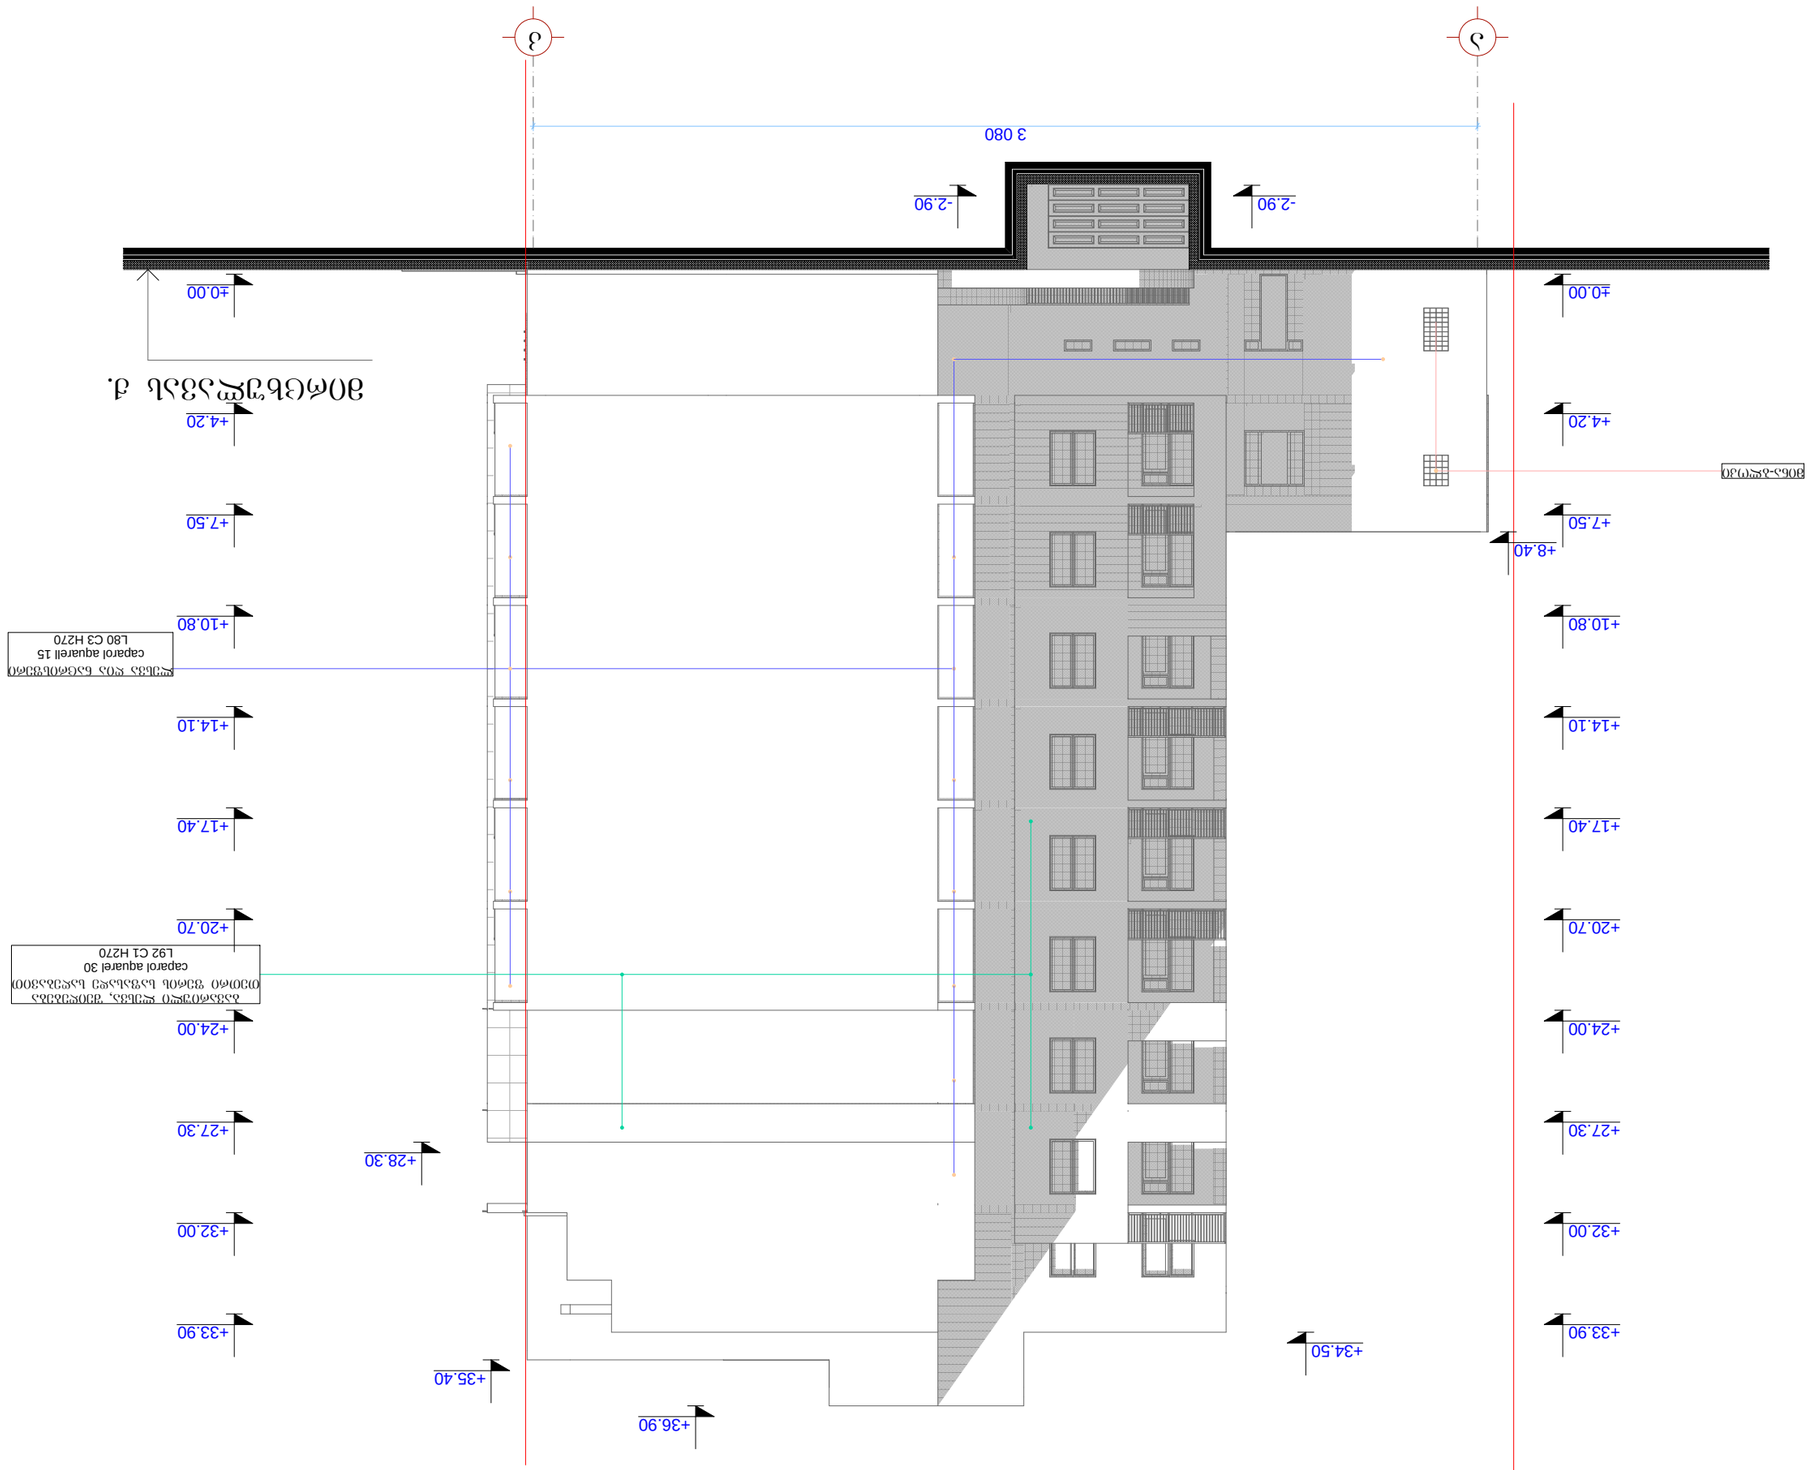













ფასადი “კ-ა,, ღერძებს შორის მ. 1:200

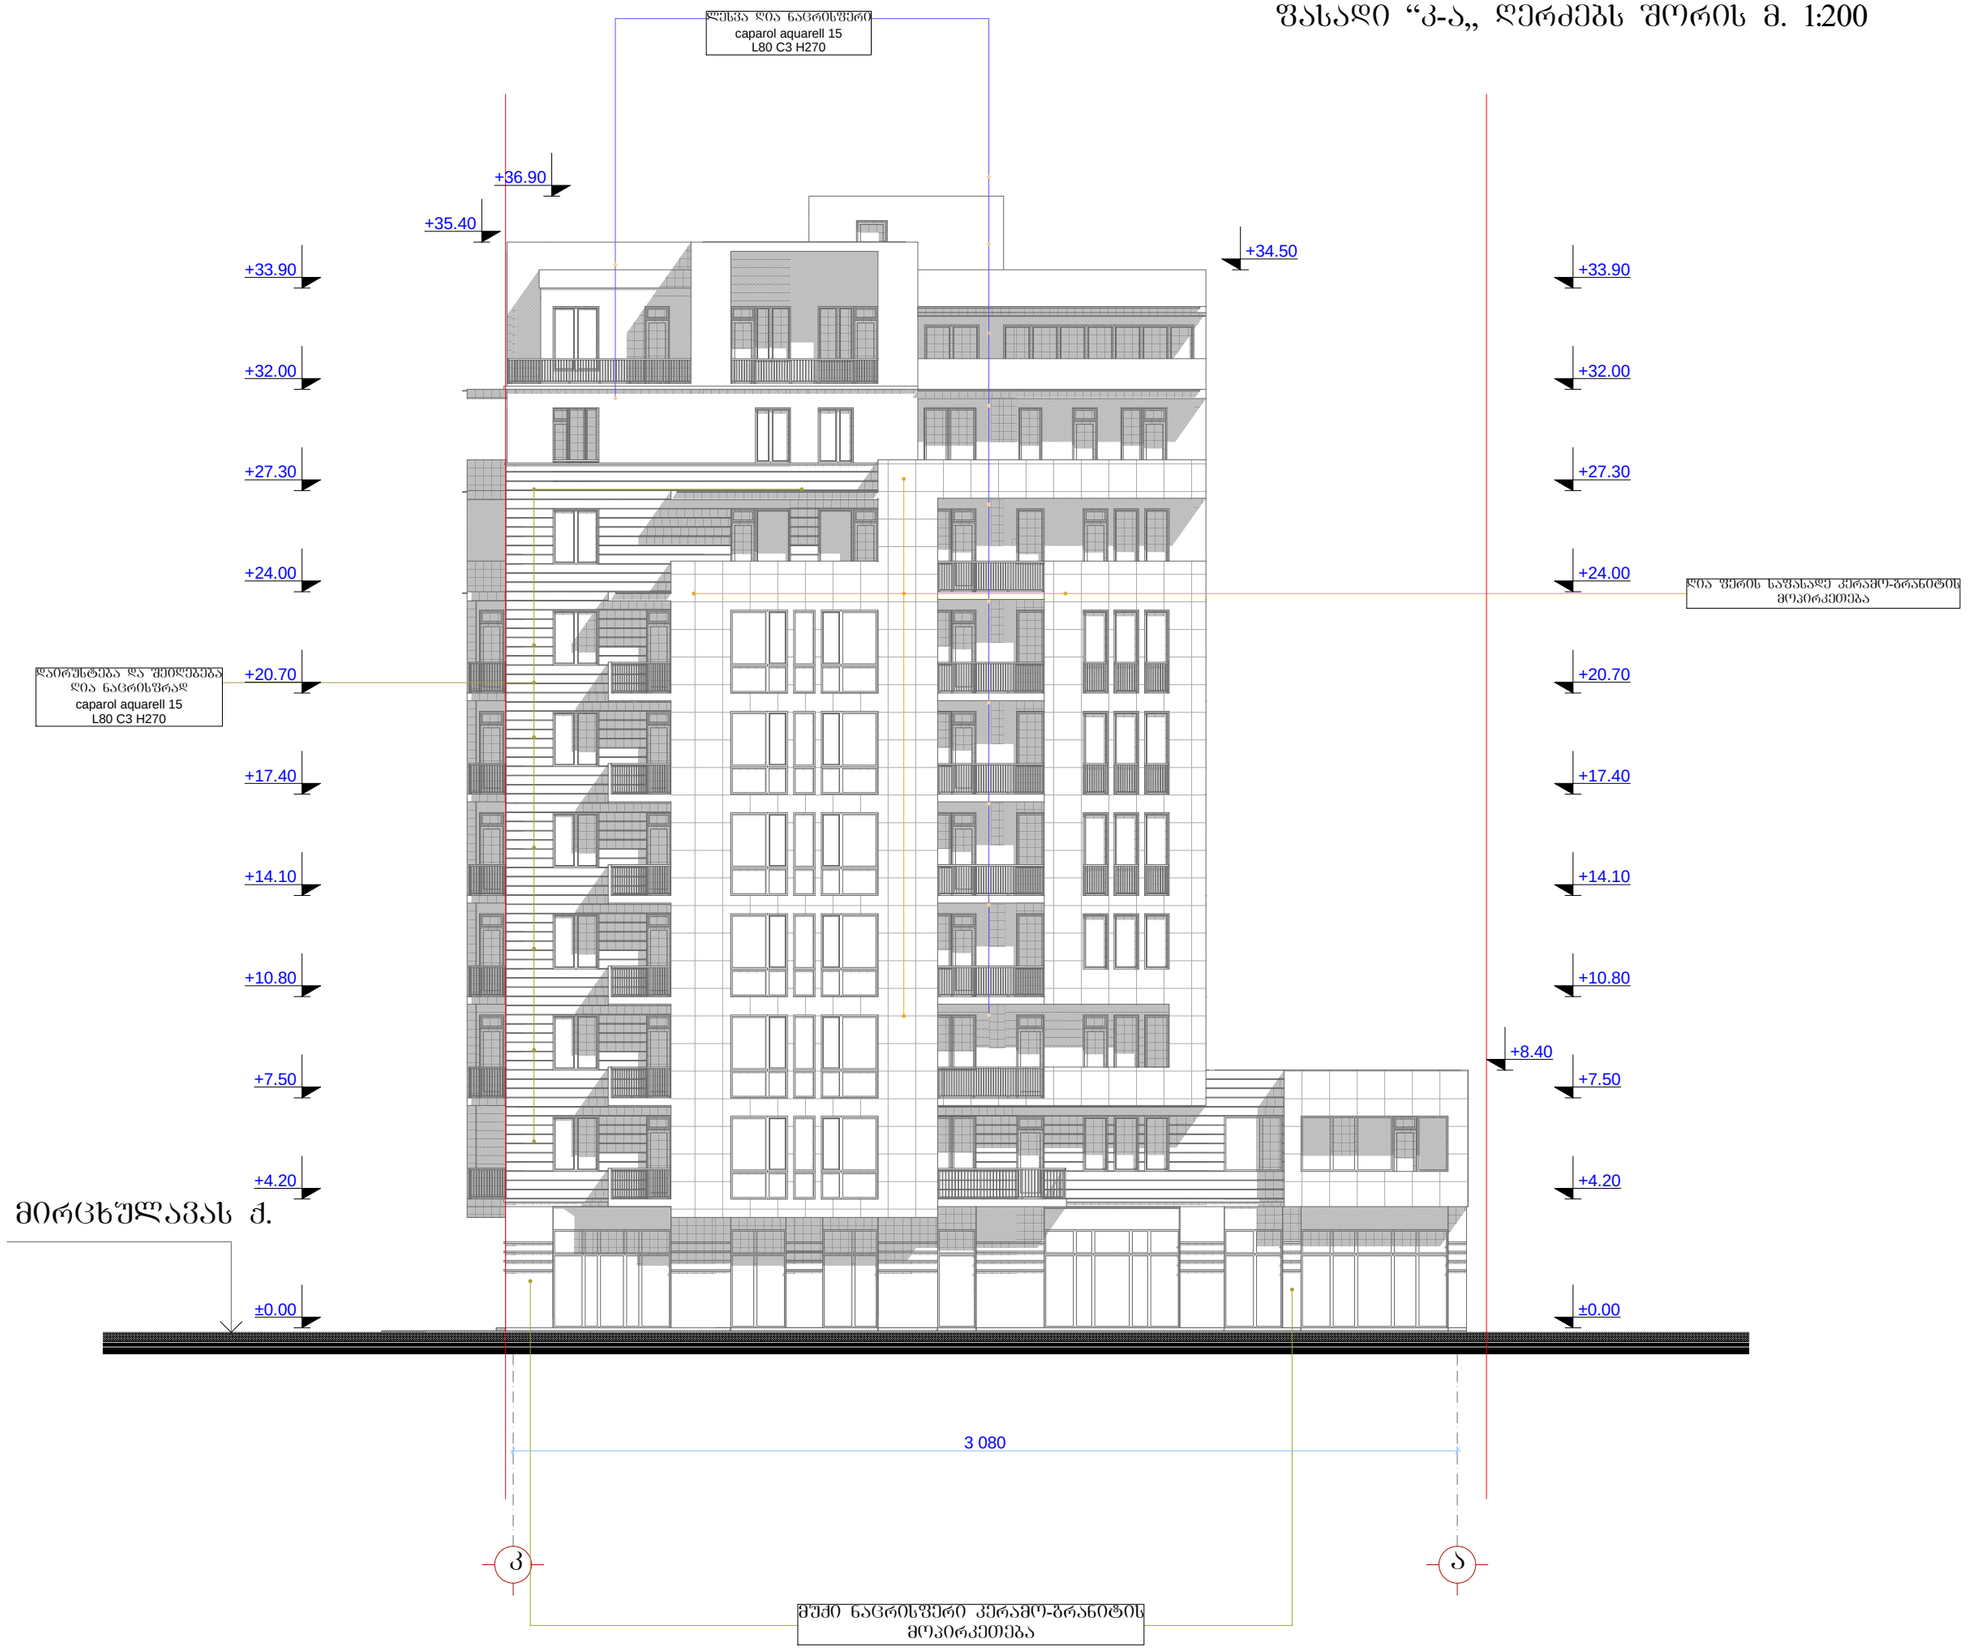

ფორმატი A-3	თბილისი 2012 წ.		
	დაკვეთა №		

ექსპლიკაცია:

შენიშვნა:

ზომა მოცემულია სანტიმეტრებში, ნიშნულები მეტრებში.

პროექტის სახელწოდება

შერეული ფუნქციის მრავალბინიანი საცხოვრებელი სახლი
(ქ.თბილისში, აგლაძის და მირცხულავას ქუჩების გადაკვეთაზე წყალტუბოს ქ.№25)

არქიტექტურული ნაწილი

	ფასადი “კ-ა,, ღერძებს შორის
შ.პ.ს.	„ქალაქპროექტი“

თანამდებობა	გვარი	ხელმოწერა	თარიღი
დირექტორი	მ. მახათაძე		
პრ. მთ. არქ.	ლ. გეგეშიძე		
არქიტექტორი	ი. კვარაცხელია		
არქიტექტორი	გ. გვანცელაძე		
არქიტექტორი	ლ. ხუხაშვილი		
თარიღი	2012 წ.	მასშტაბი	1:200
სტადია		ფურცლები	ფურცელი
პროექტი			

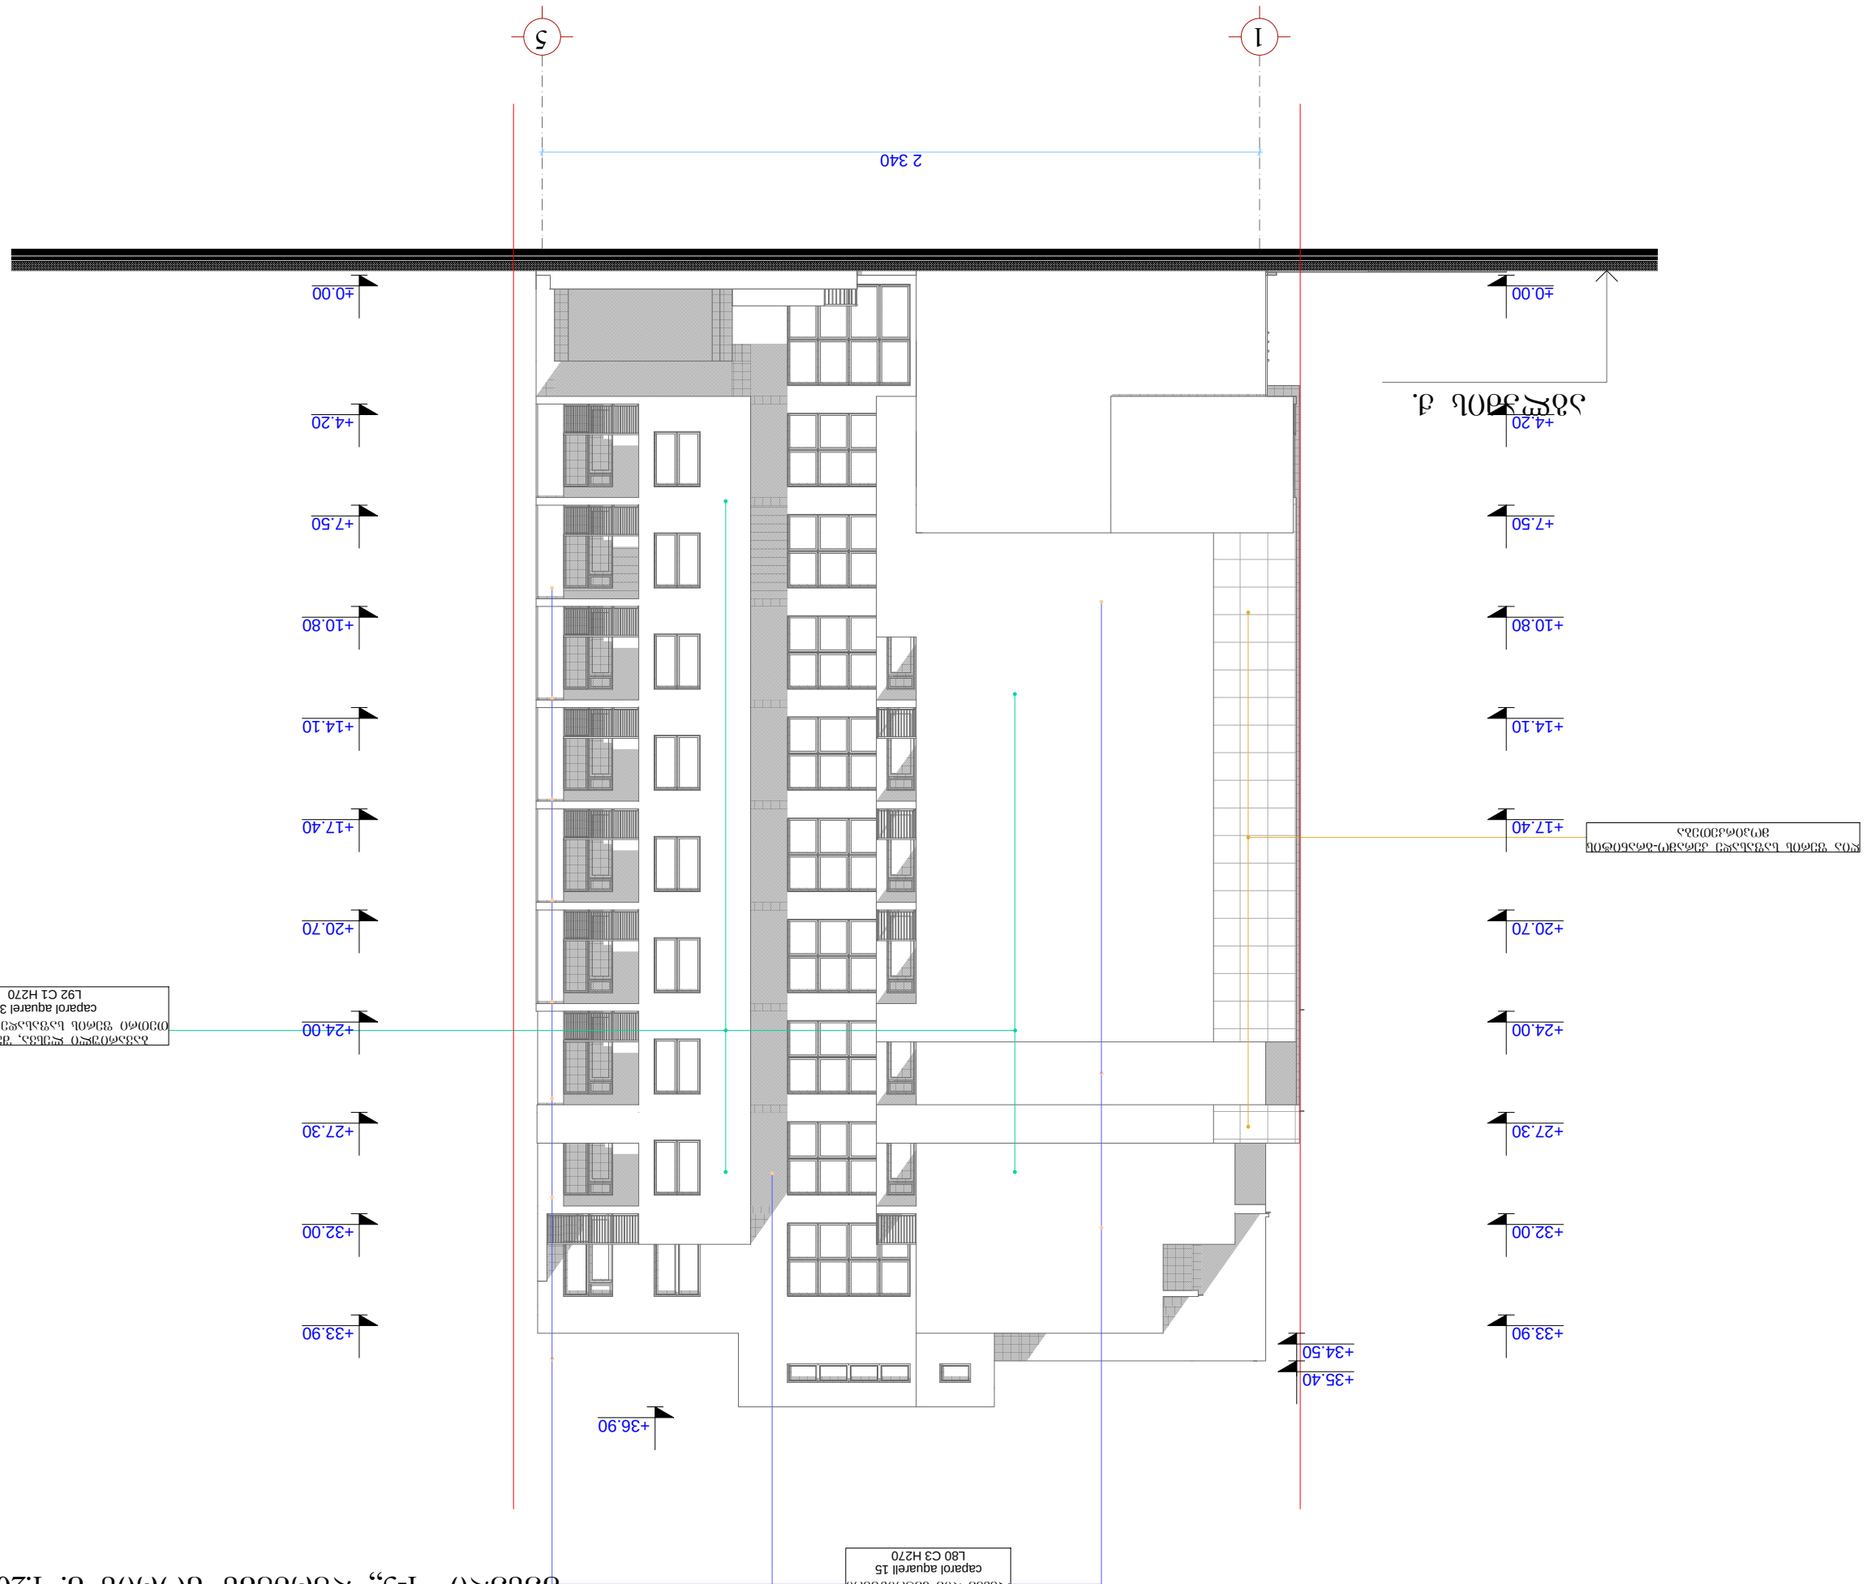


















