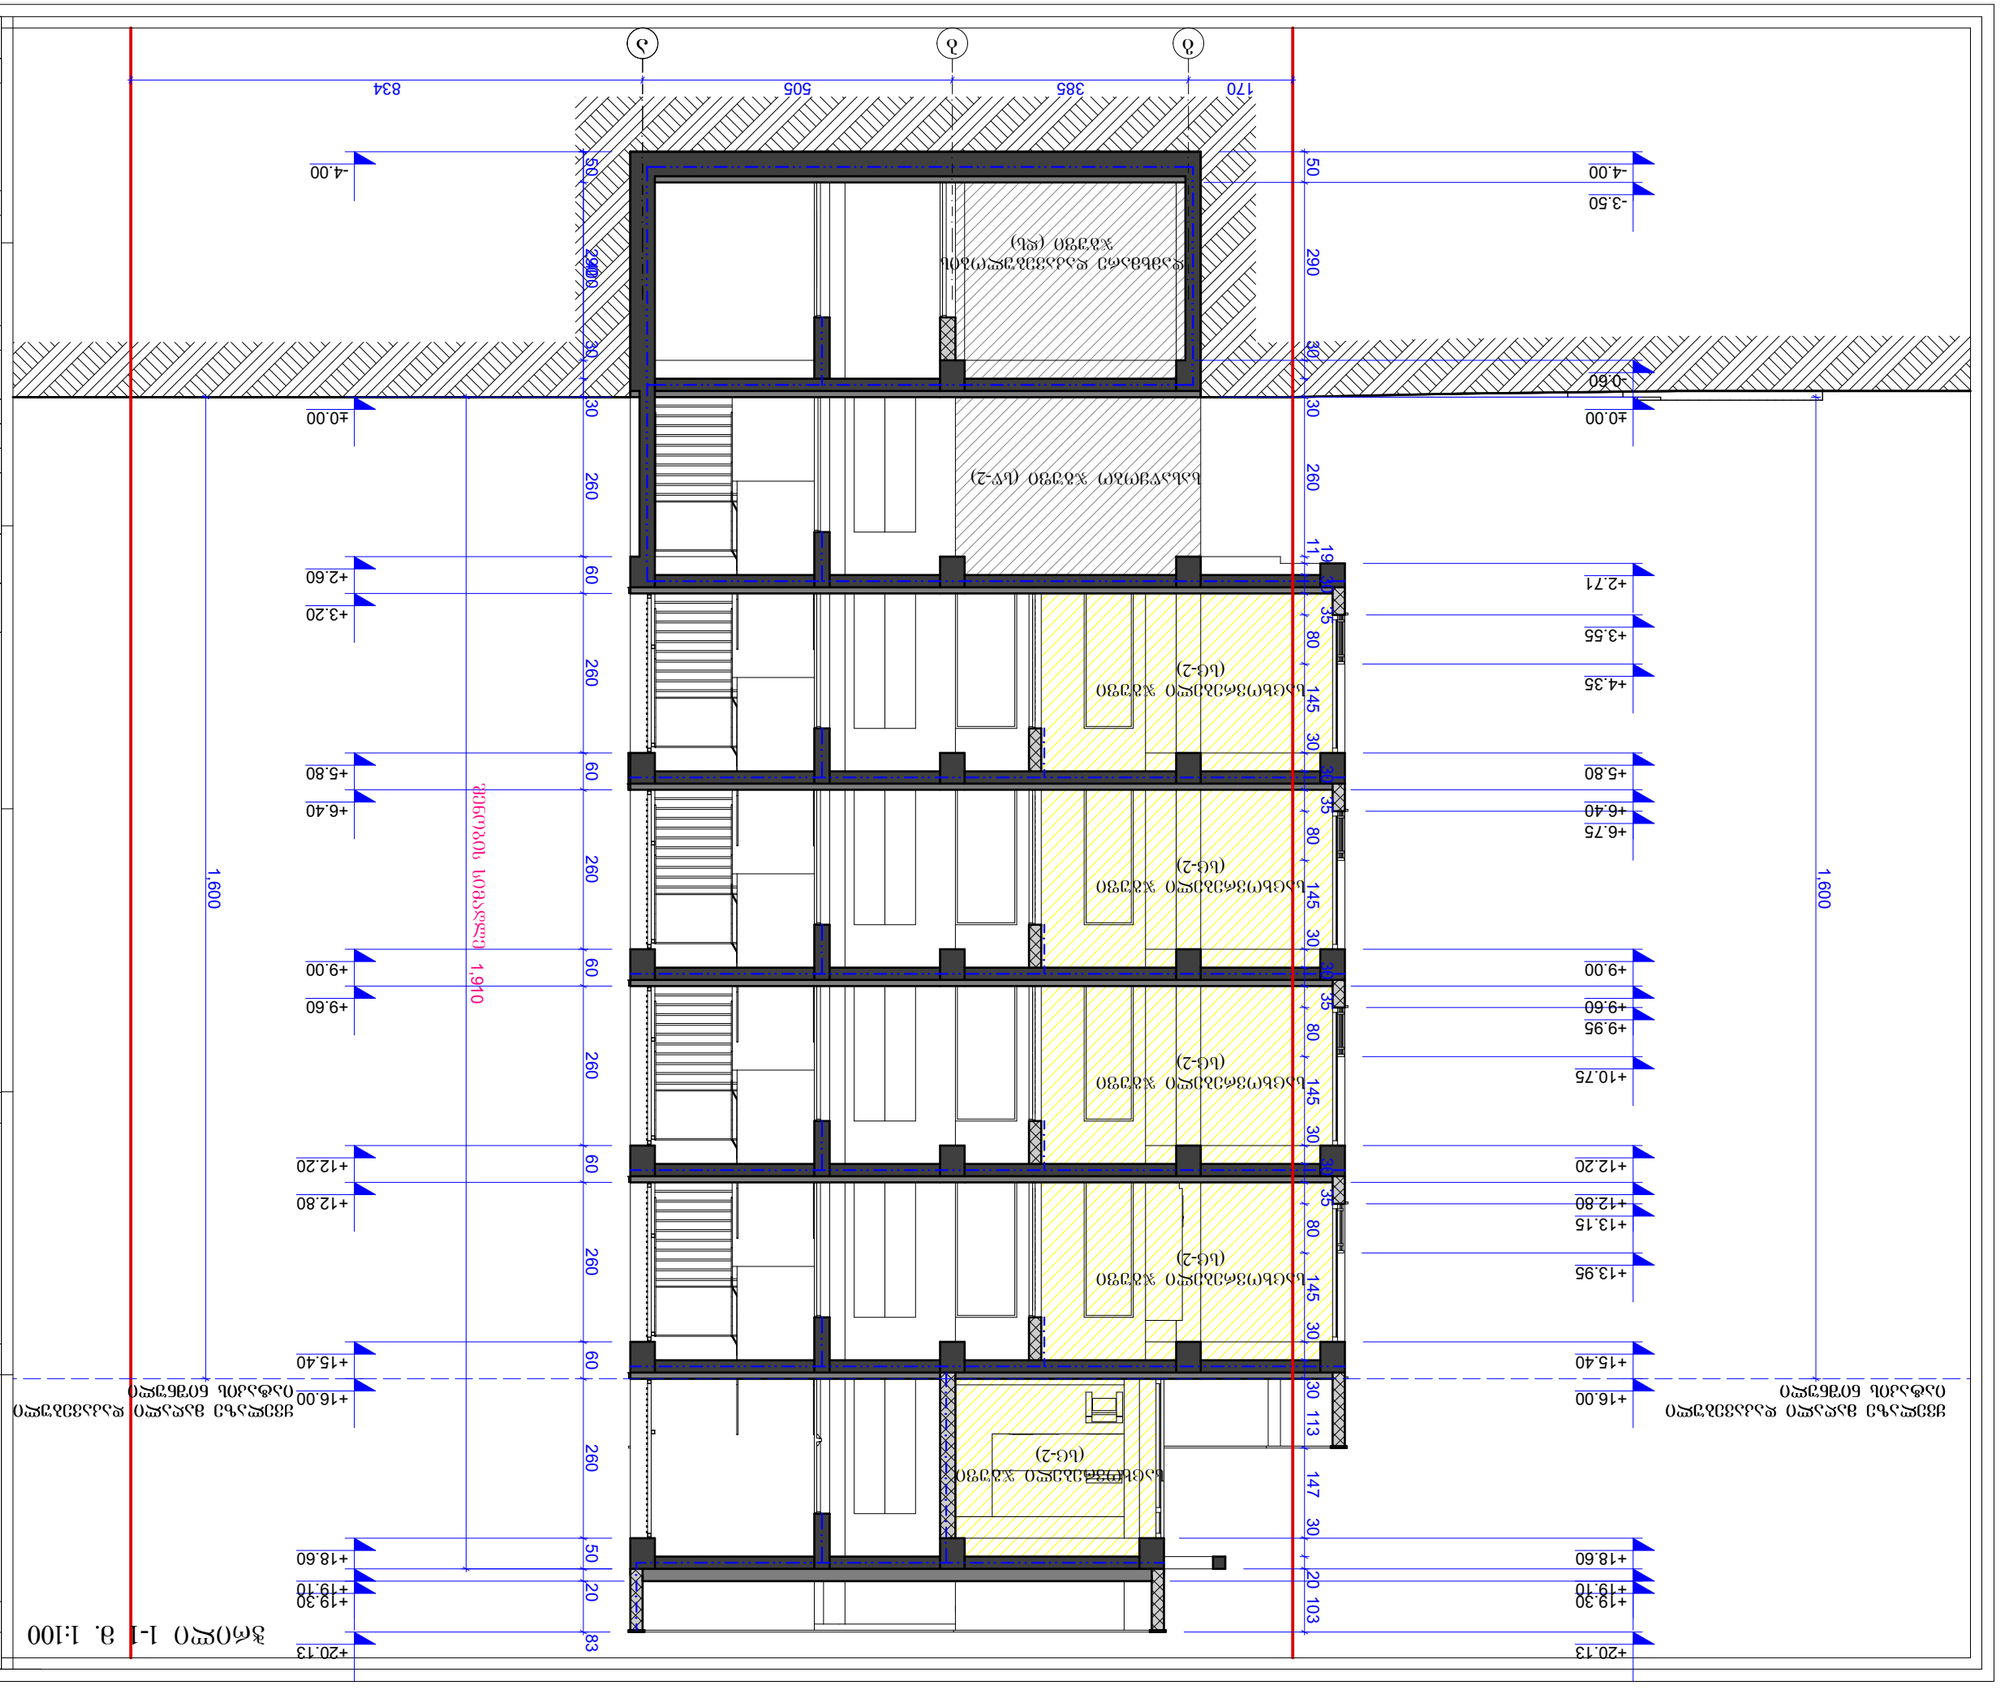






J.J.	A-201	25	1:100

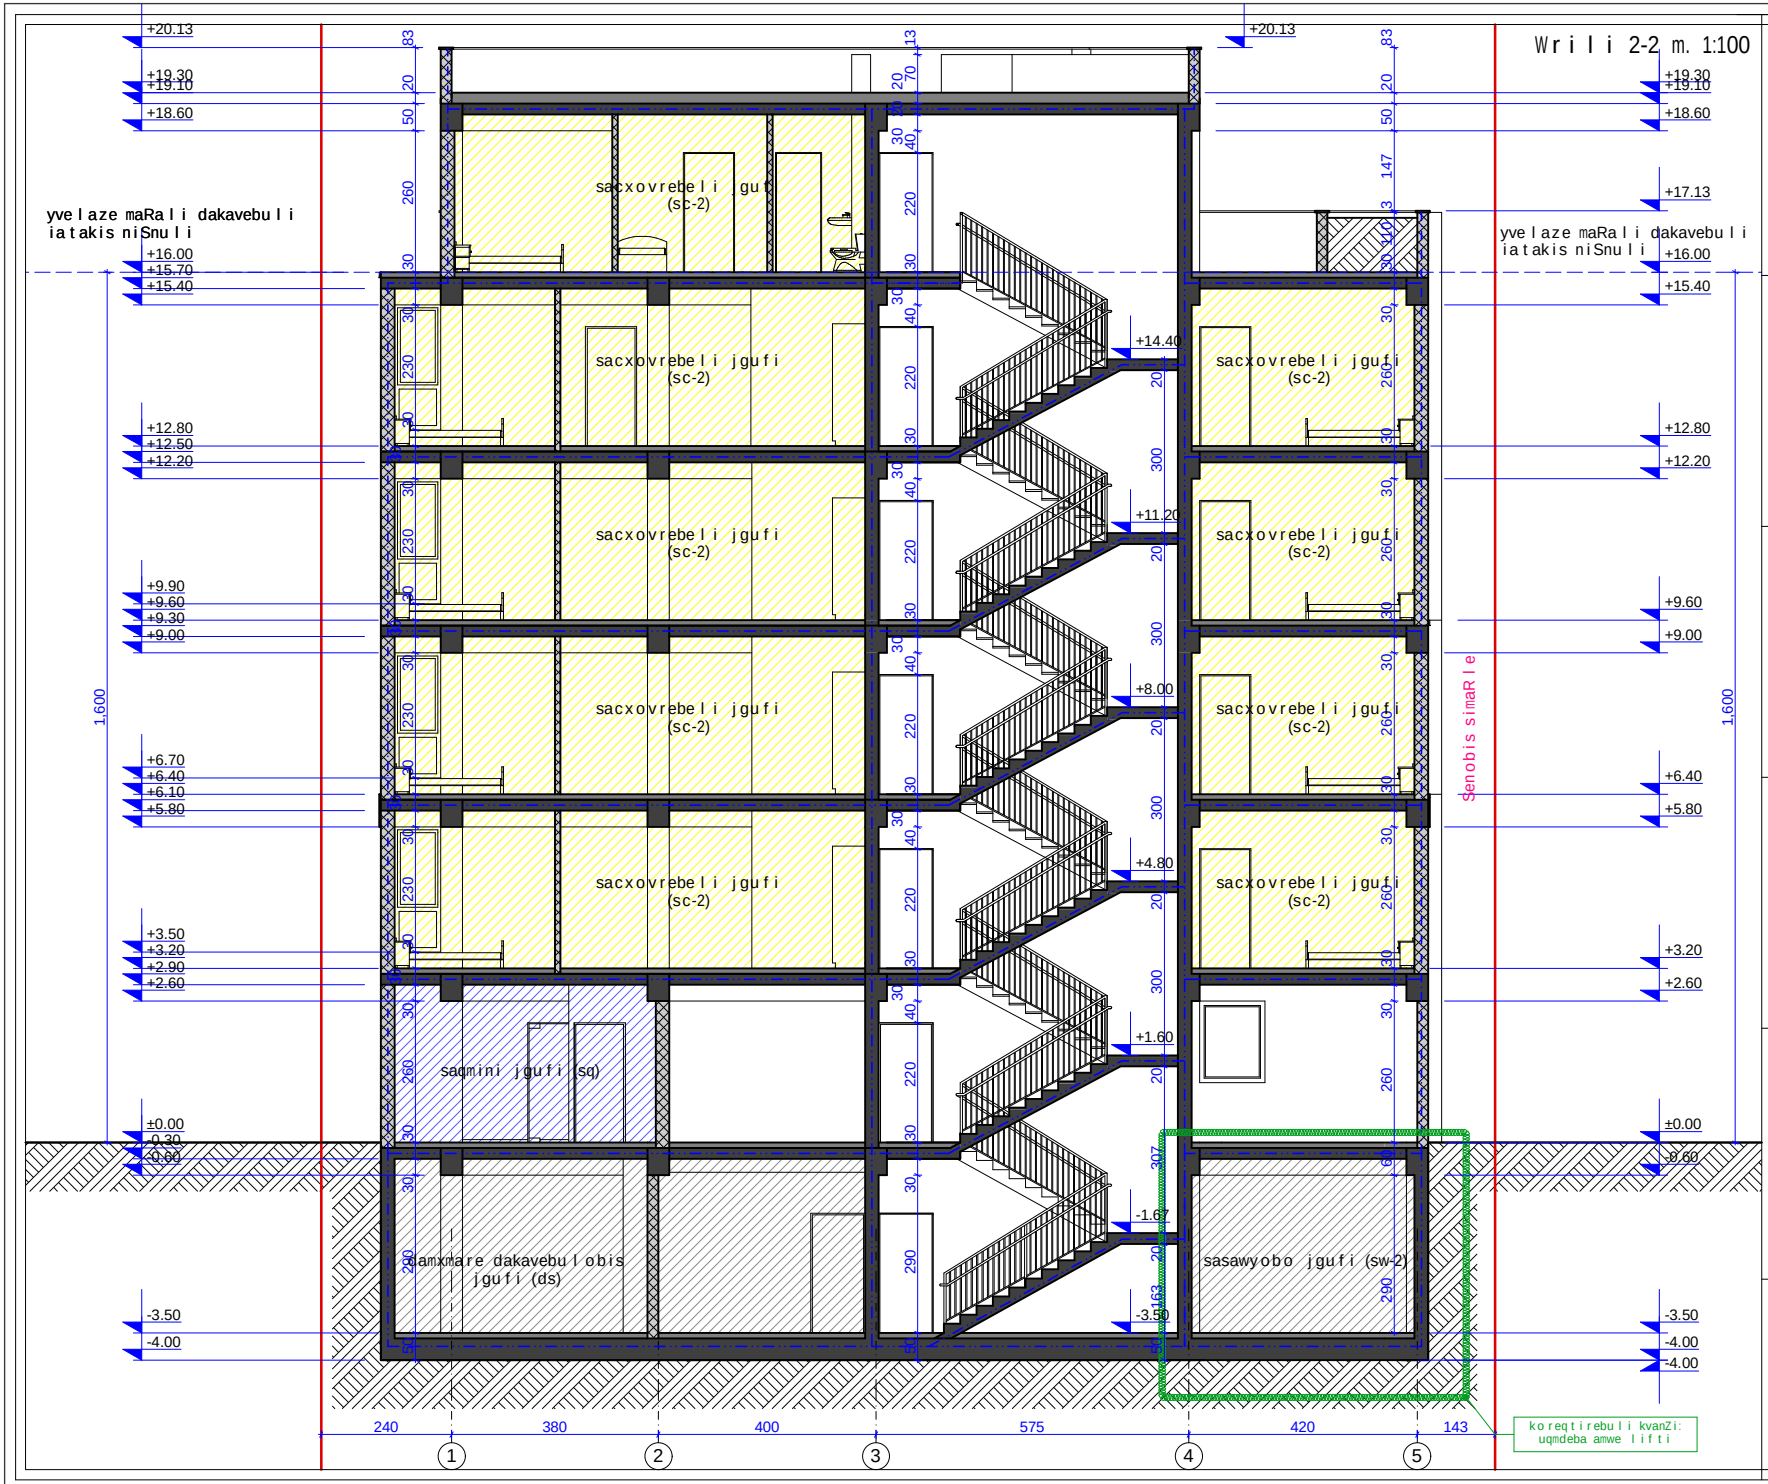

formati A-3	2020 w.

SeniSvnebi:

1. naxazze zomebi mocemulia santimetrebSi.
2. naxazze niSnulebi mocemulia metrebSi.
3. naxazis yvela cvlileba mSeneblobisas SeTanxmebuli unda iyos proeqtis avtorTan.

teqnikur-ekonomikuri maCveneblebi:

eqsplikacia :

damkveTi:	nugzar TaraSvili
misamarTi:	qalaqi Tbilisi, dasaxleba varkeTili-3, mikrr/raioni III a, #180 skolis mimdebared, nakveTi 10/041
proeqtis saxelwodeba	mravalbiniani sacxovrebeli saxli

Tanamdeboba	saxeli	gvari	xelmowera
direqtori:	i.	kvaracxelia	
pr. mT. arq.:	l.	xuxaSvili	
avtorebi:	l.	xuxaSvili	
	g.	gvancelaZe	
Seasrula:	g.	gvancelaZe	

S.p.s Tbilqalaqproeqti

naxazis dasaxeleba:

Wrili 2-2

stadia:	furceli:	raodenoba:	masStabi:
a.p.	A-202	25	1:100