
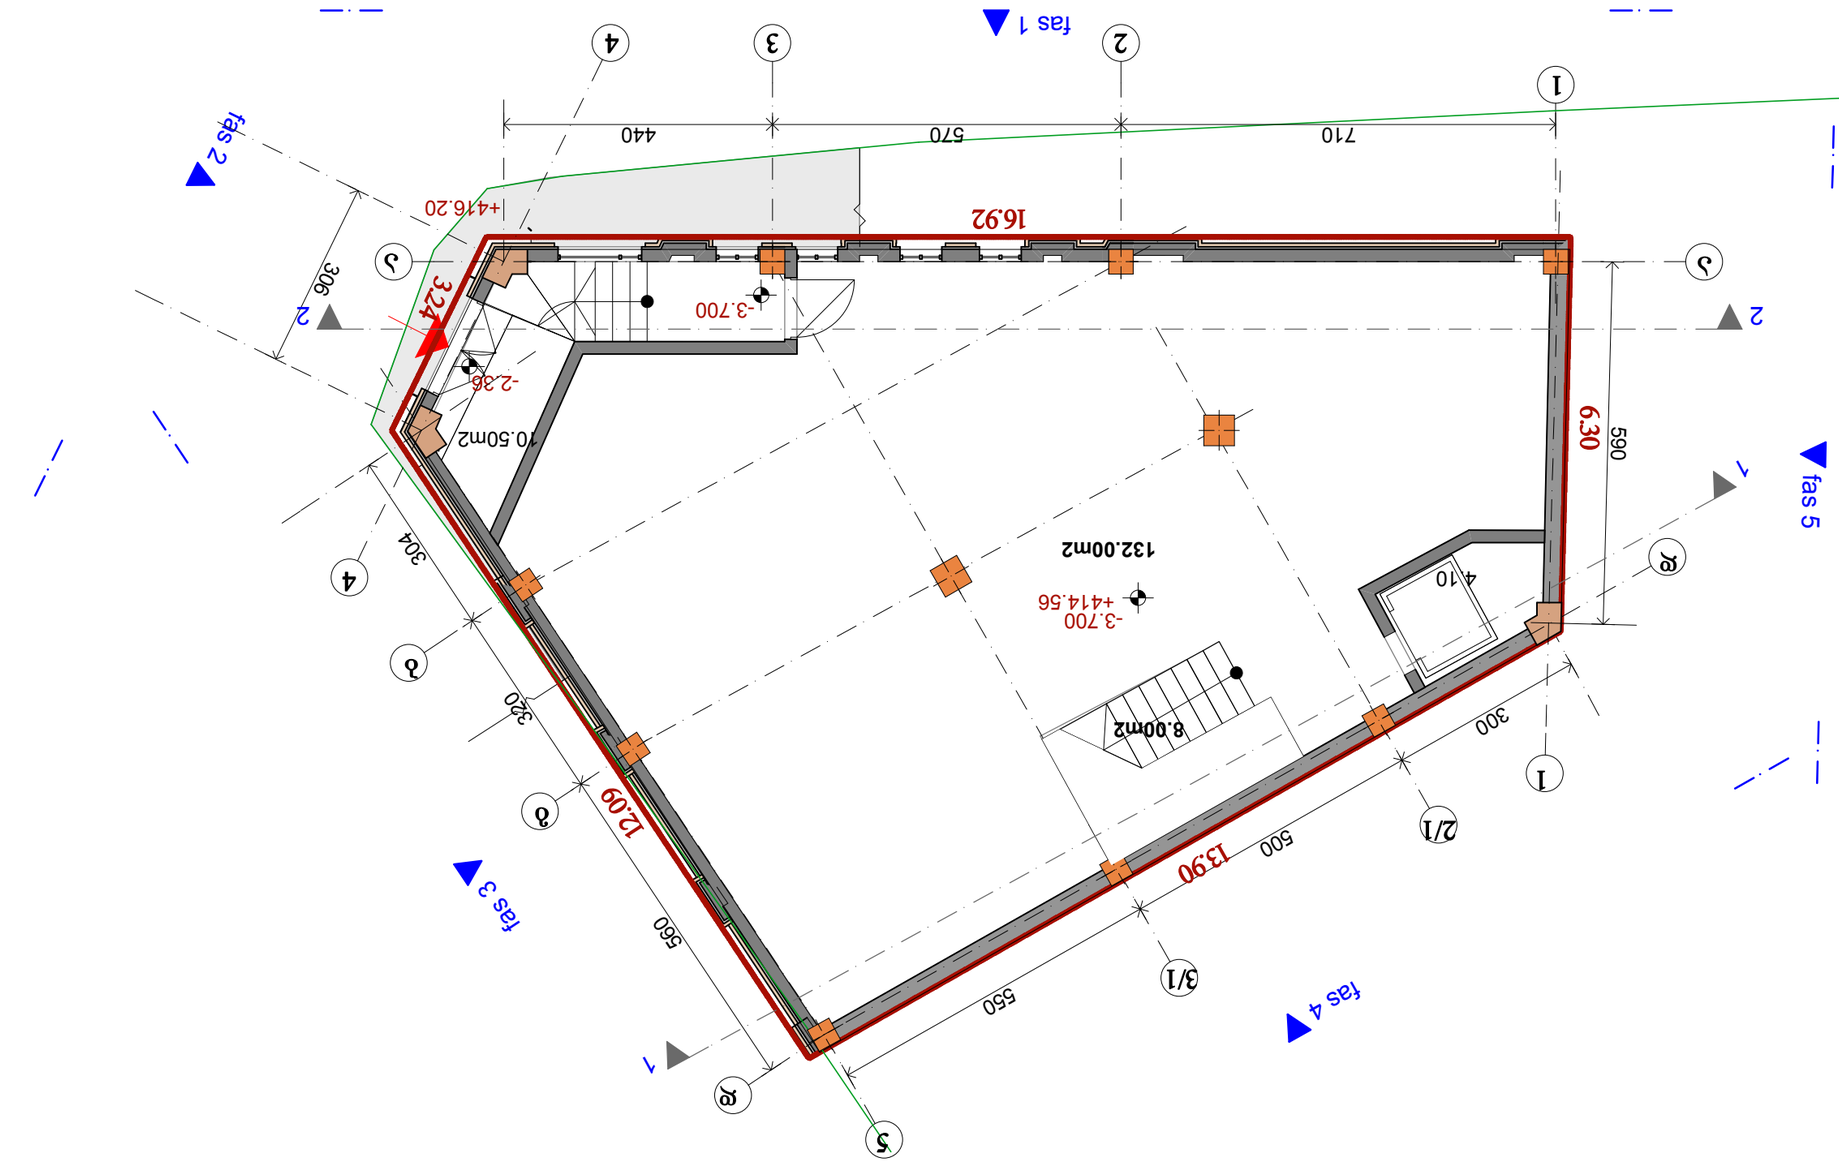


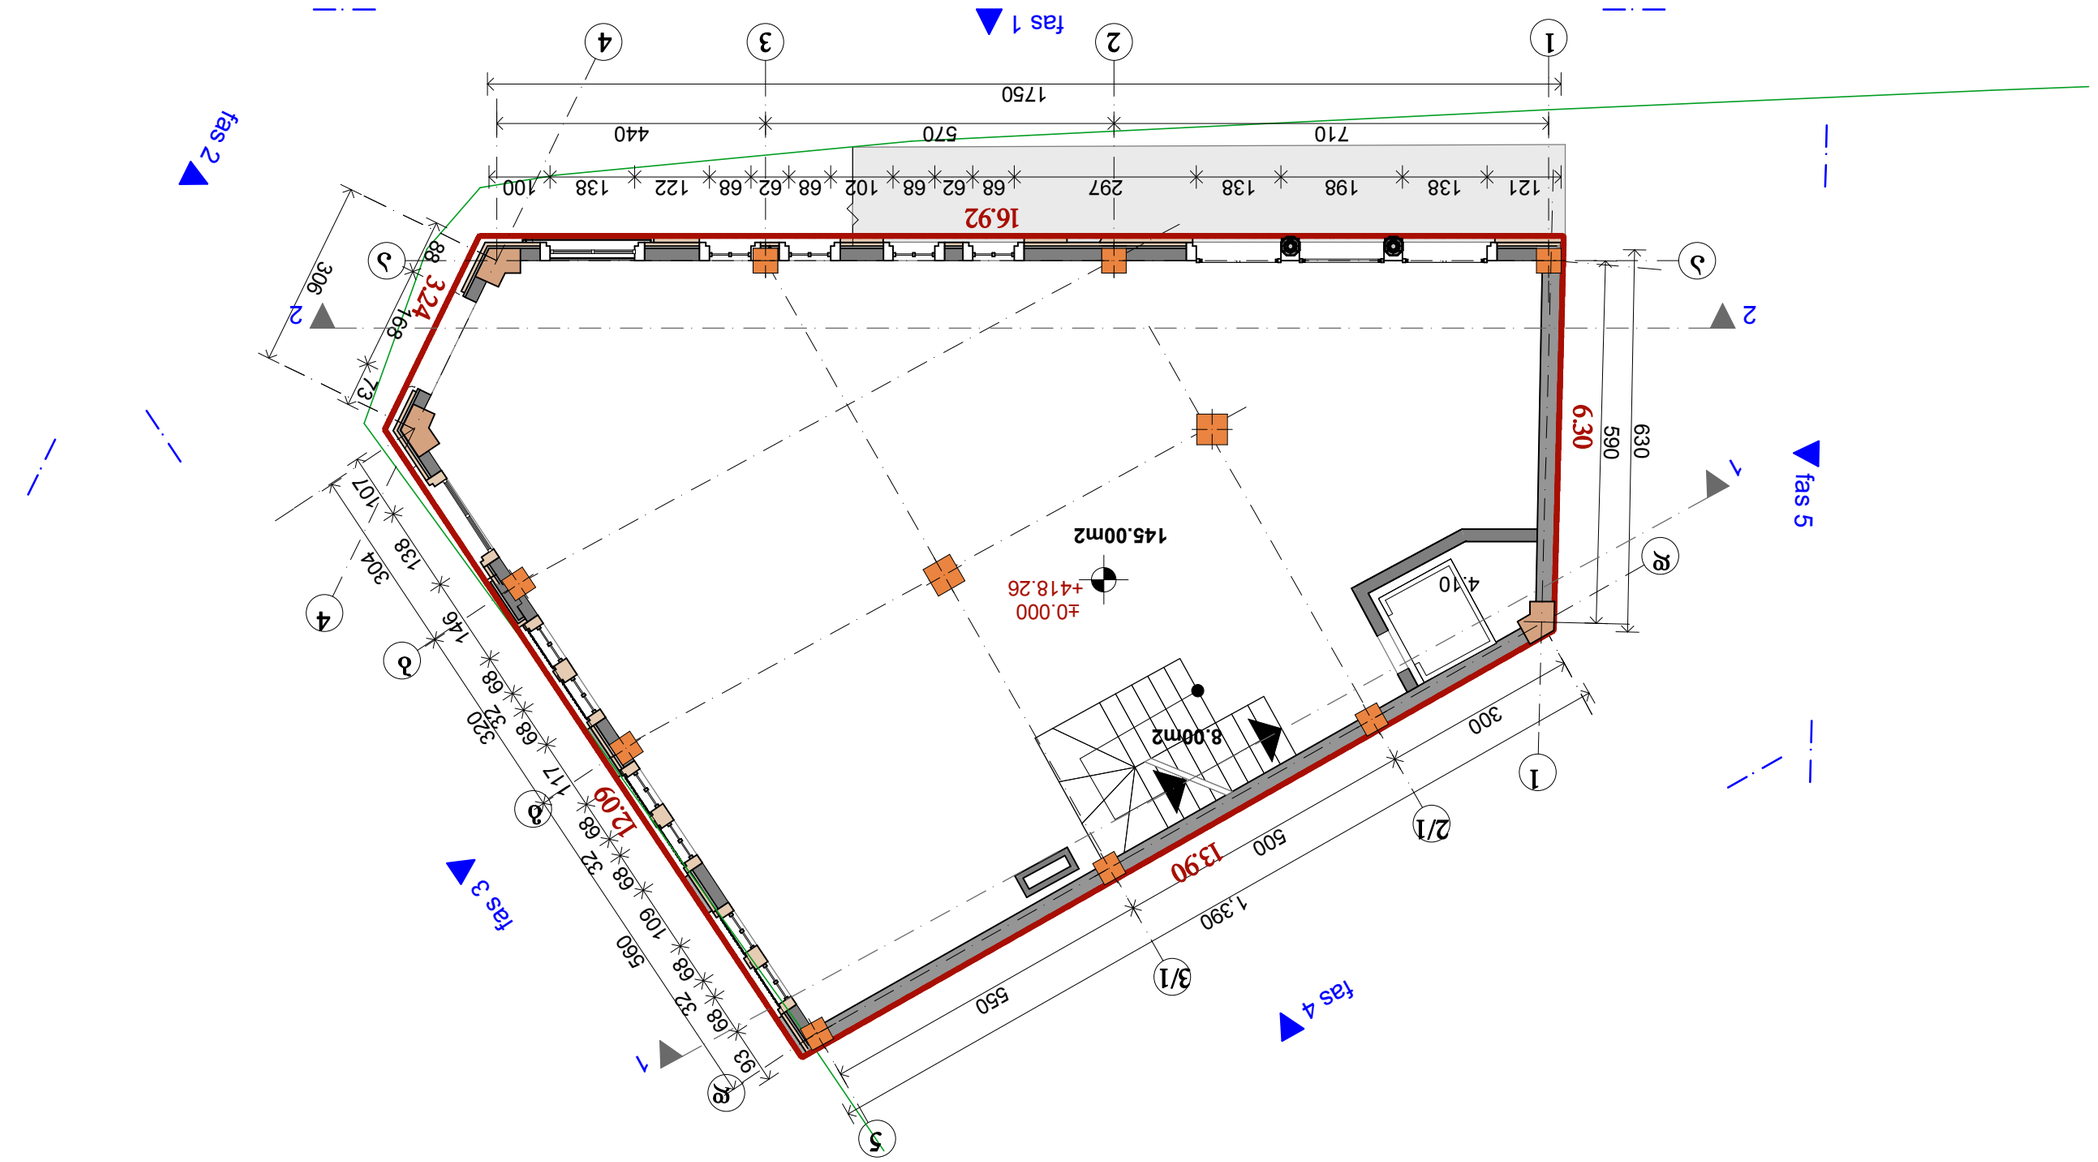






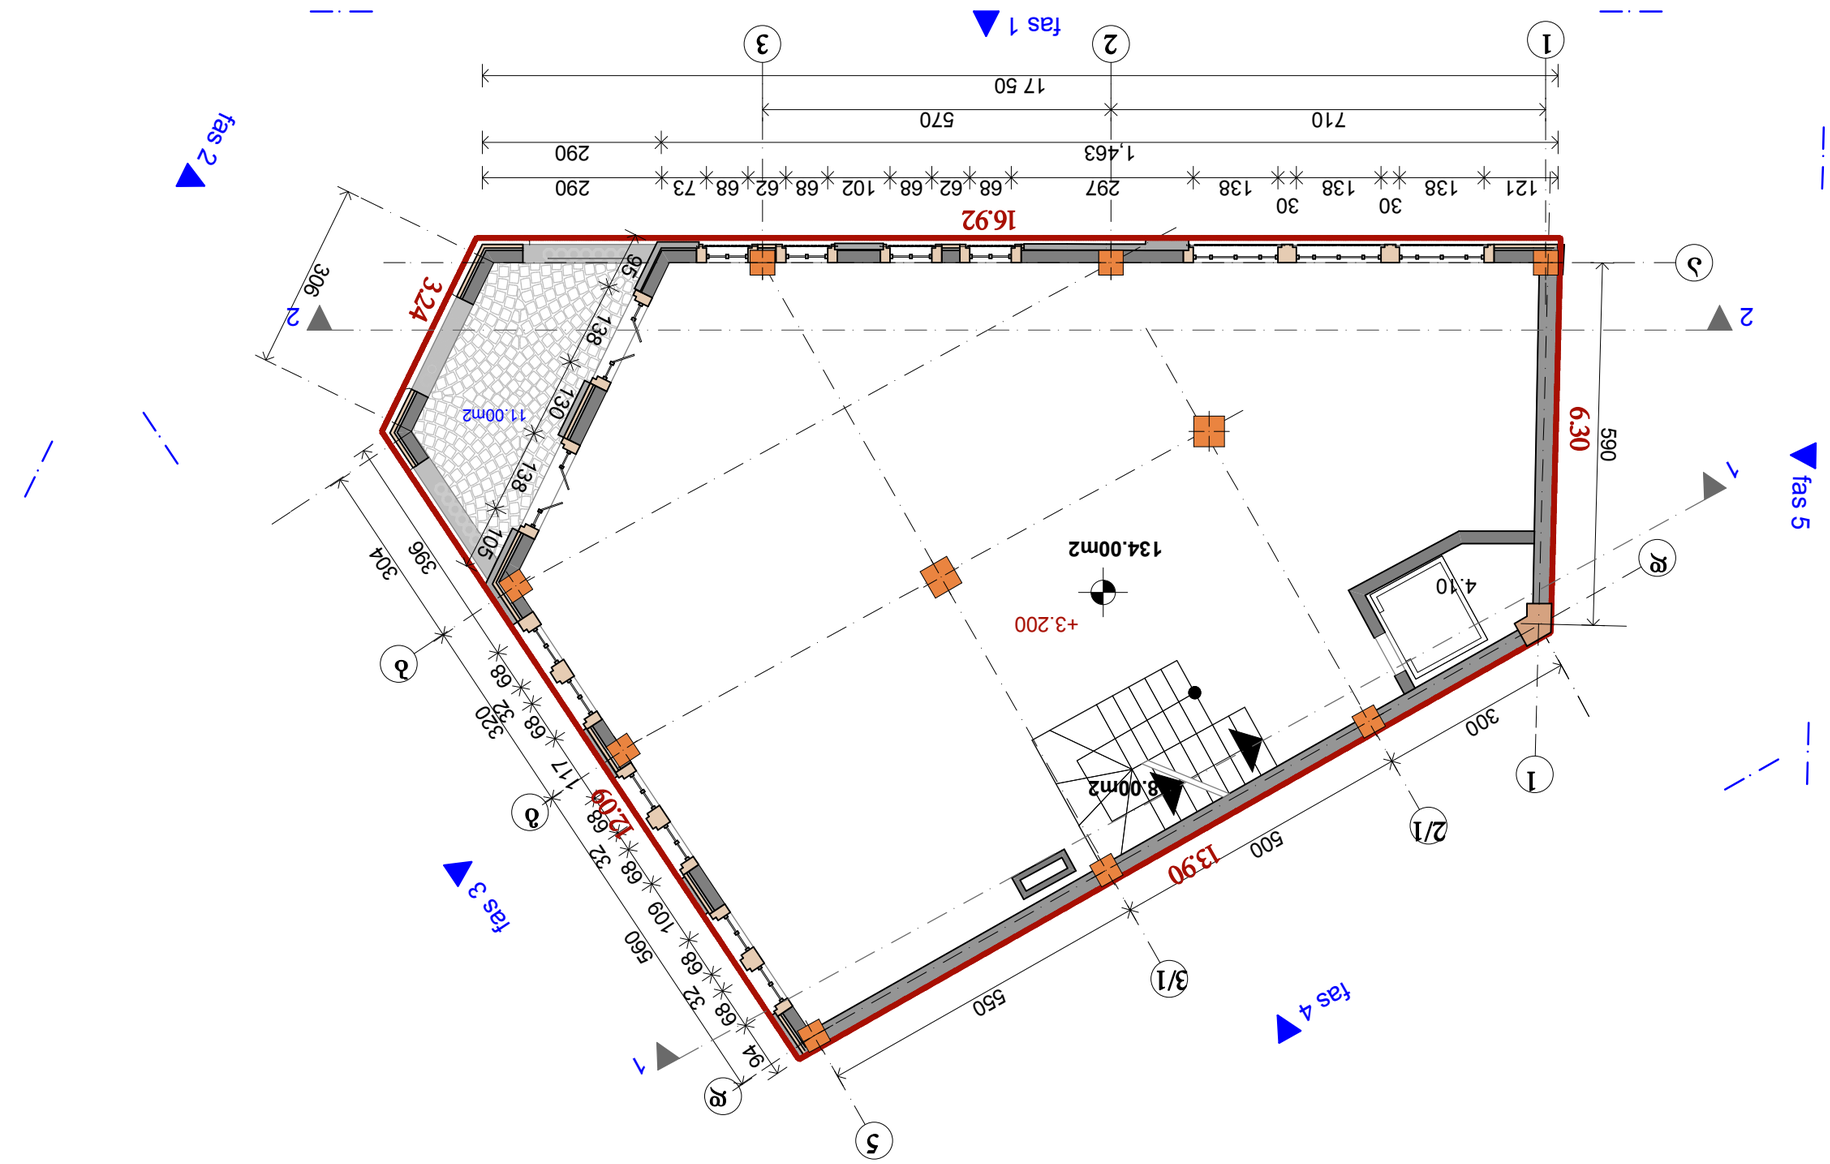

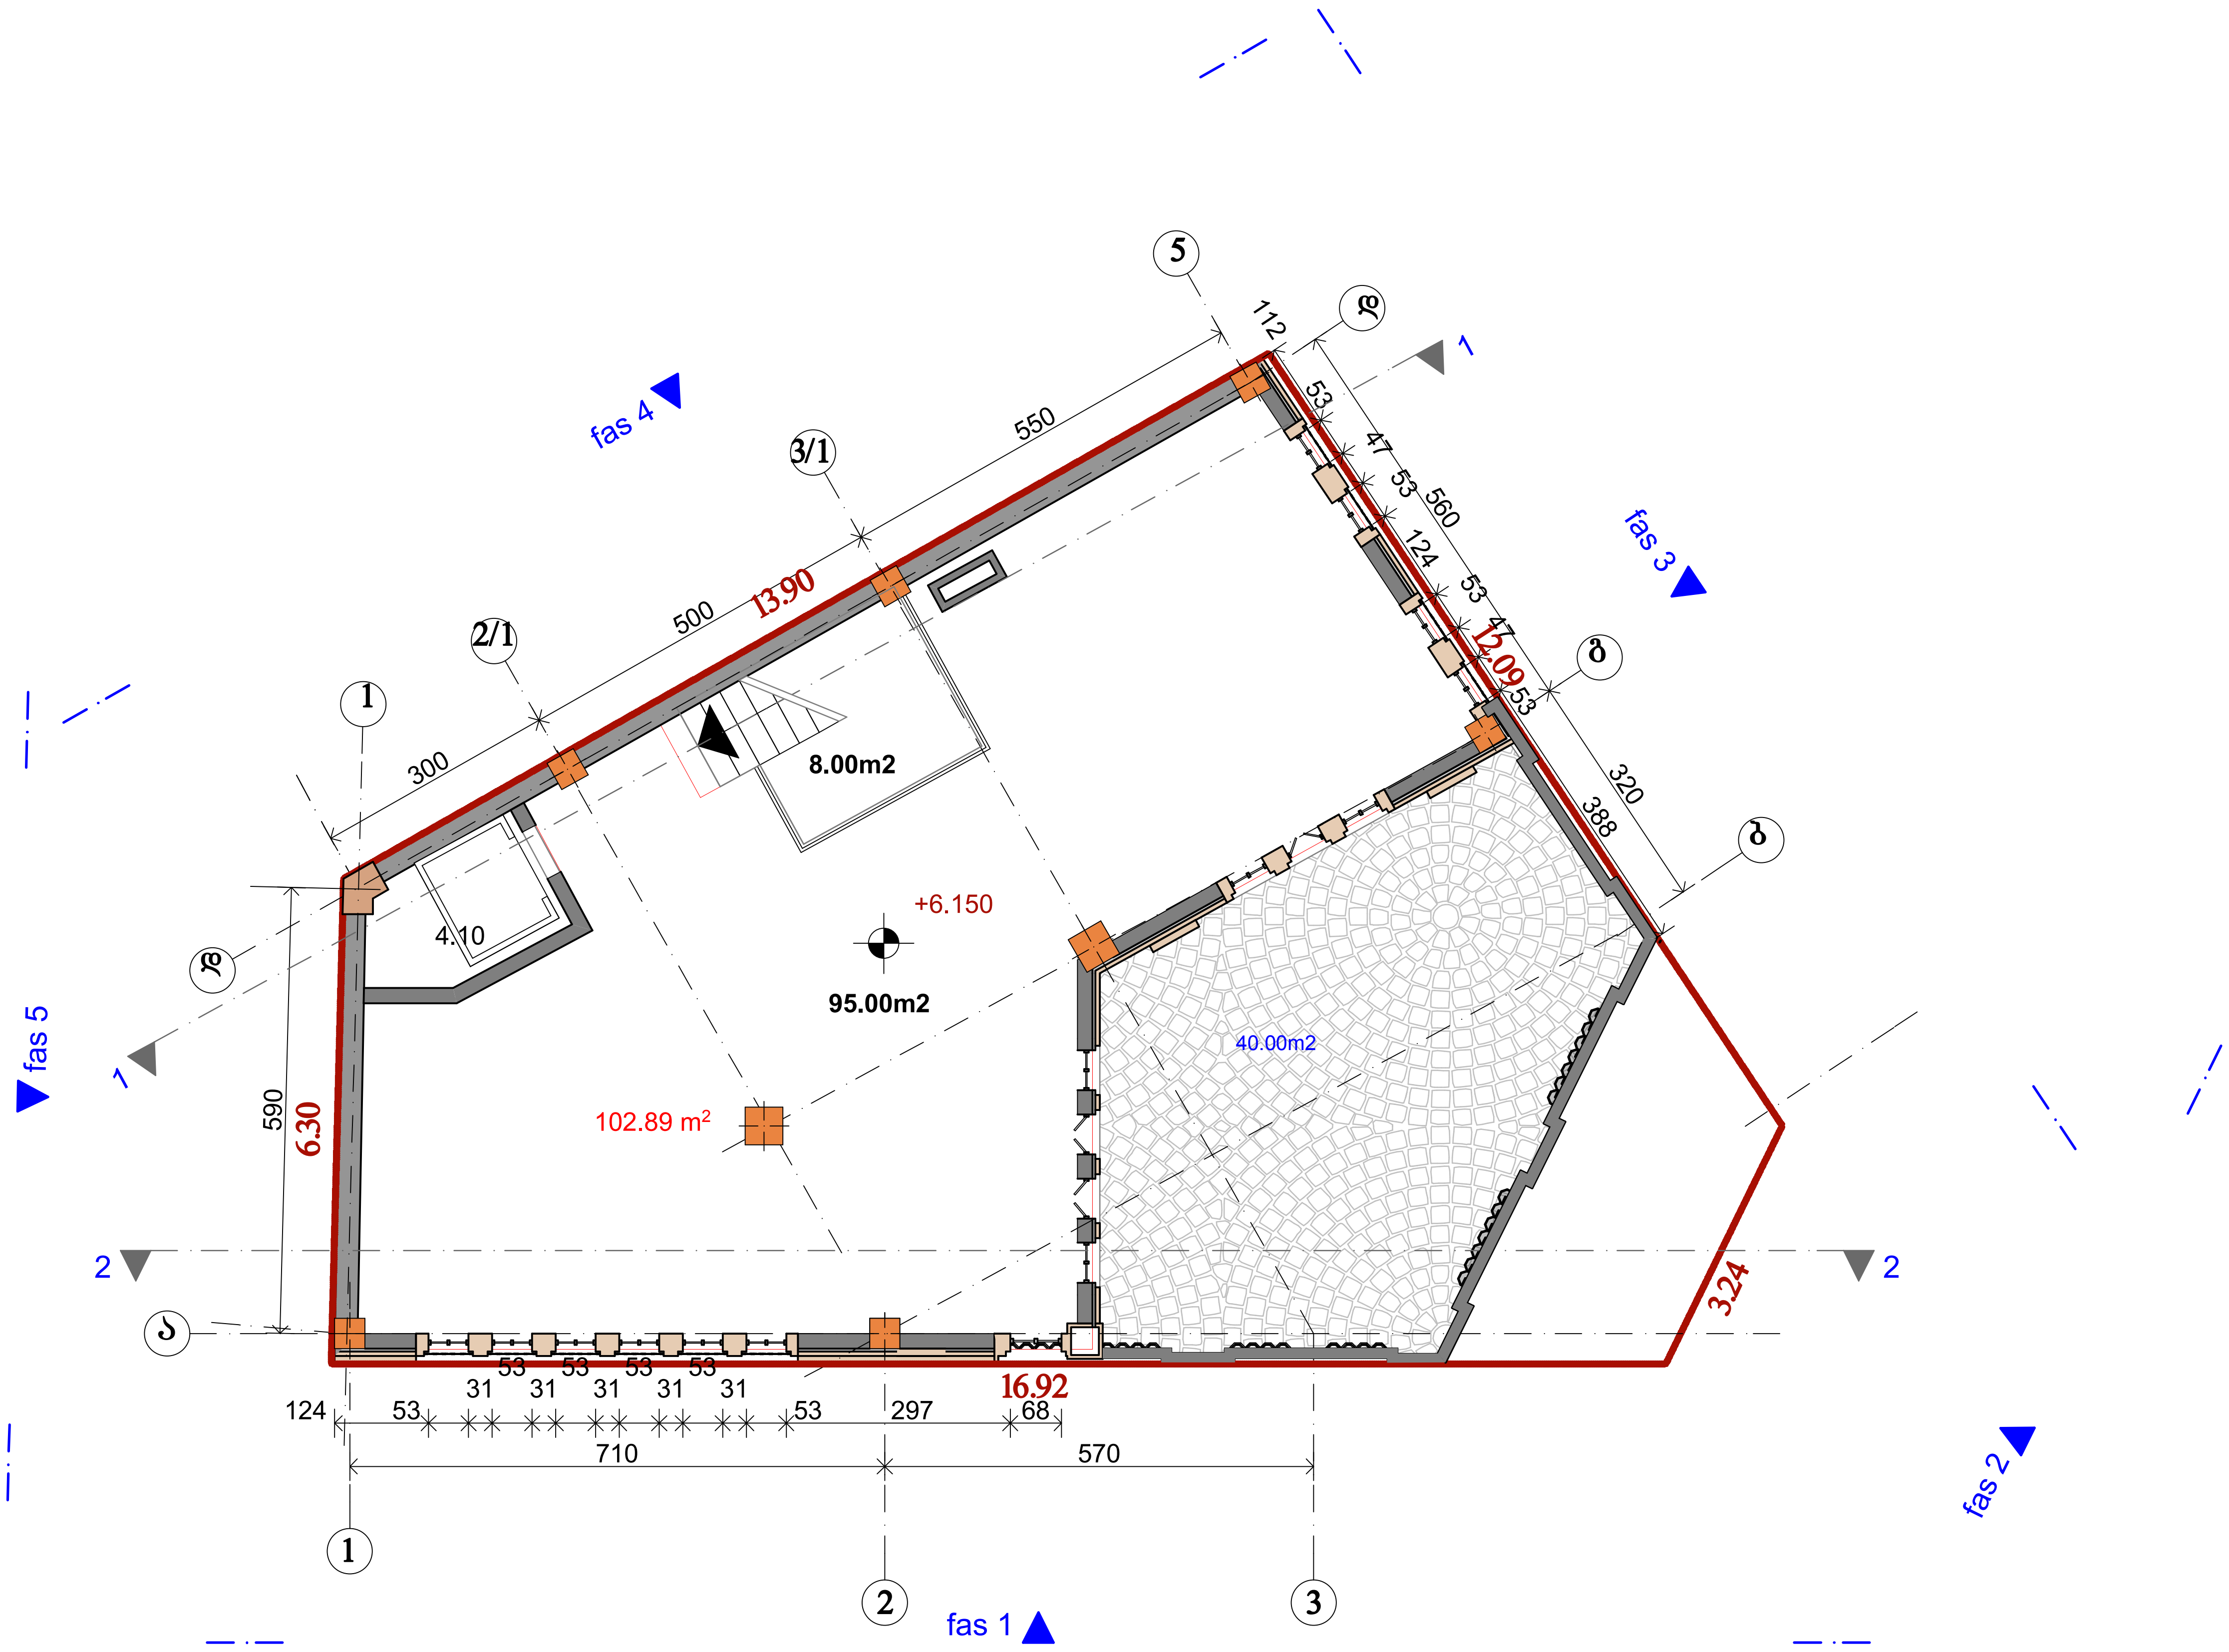

დირექტორი	გ.ზაქაიძე		დამკვეთი ამხანაგობა «ახალი თბილისი»
პრ.არქიტექტორი	რ.ტყემალაძე		სასტუმროს შენობა ქ. თბილისში გრიშაშვილი №9
კონსტრუქტორი	მ.საველიძე		
			გეგმა +6.150 ნიშნულზე მ1:100
დამუშავა	ნ.კაპანაძე		

სტადია	ფურცელი	ფურცლები
არ/პ		19

შ.პ.ს.«ტიფლის ბილდინგი»

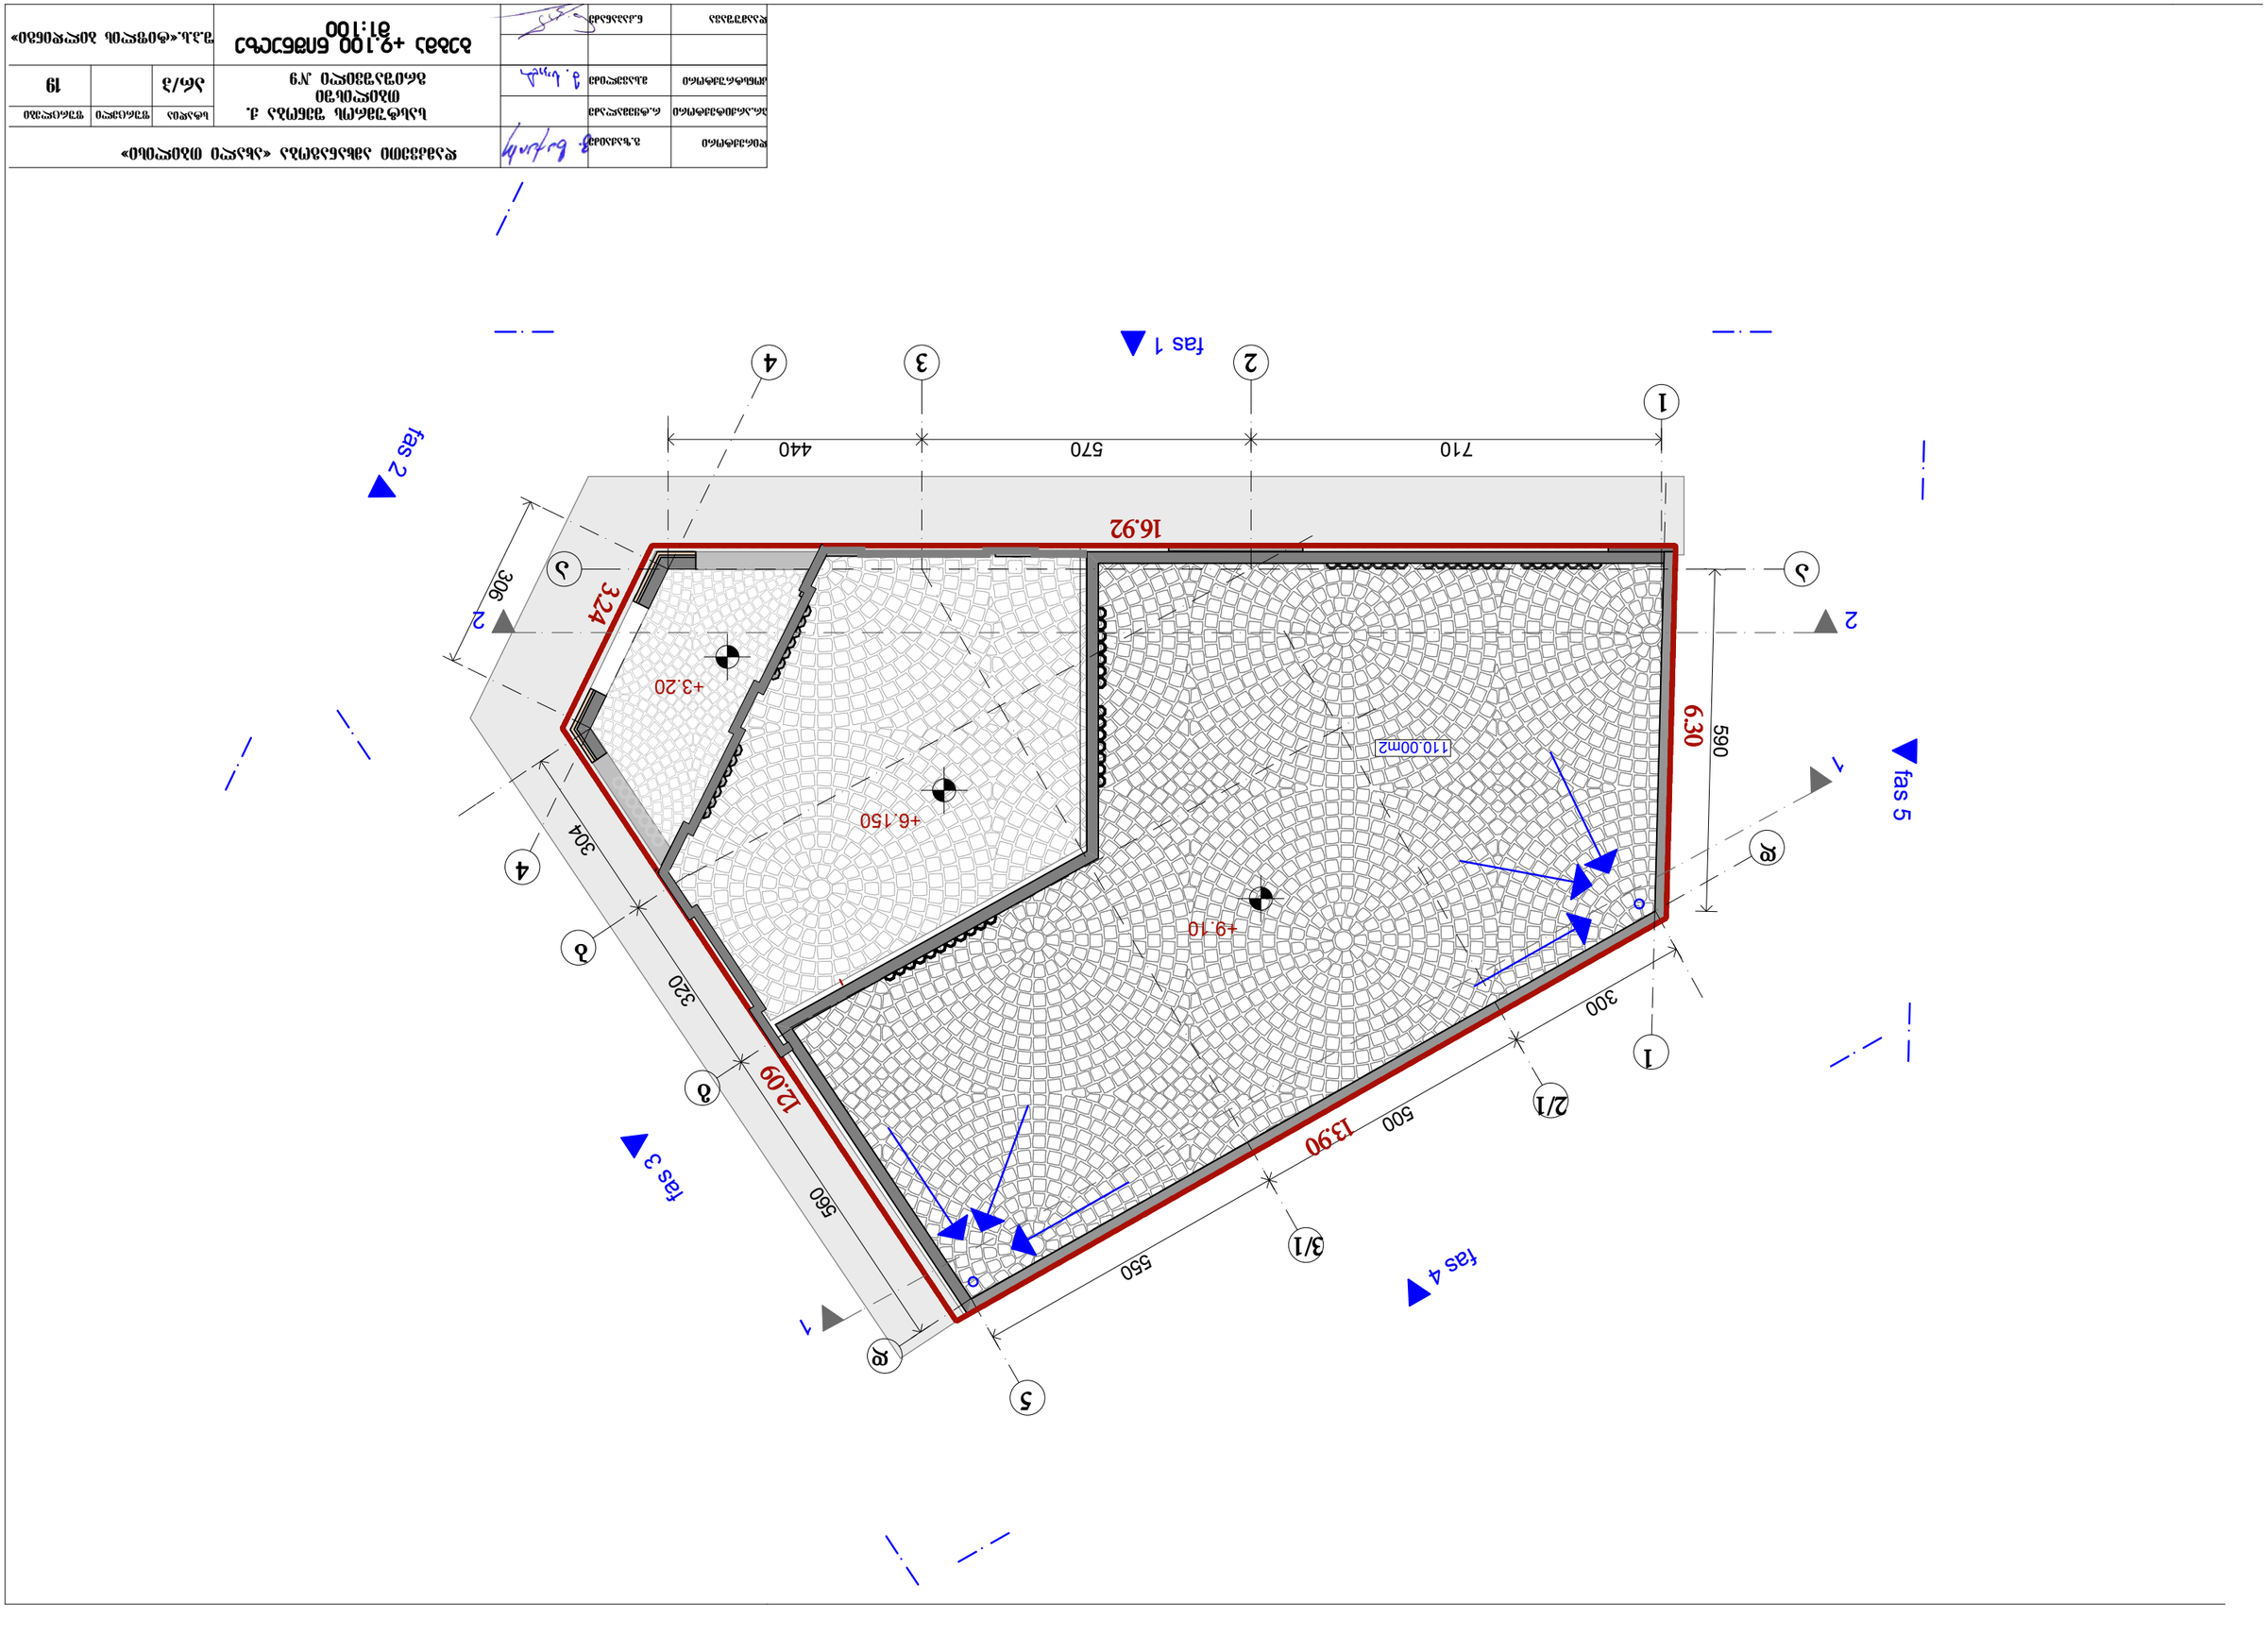




