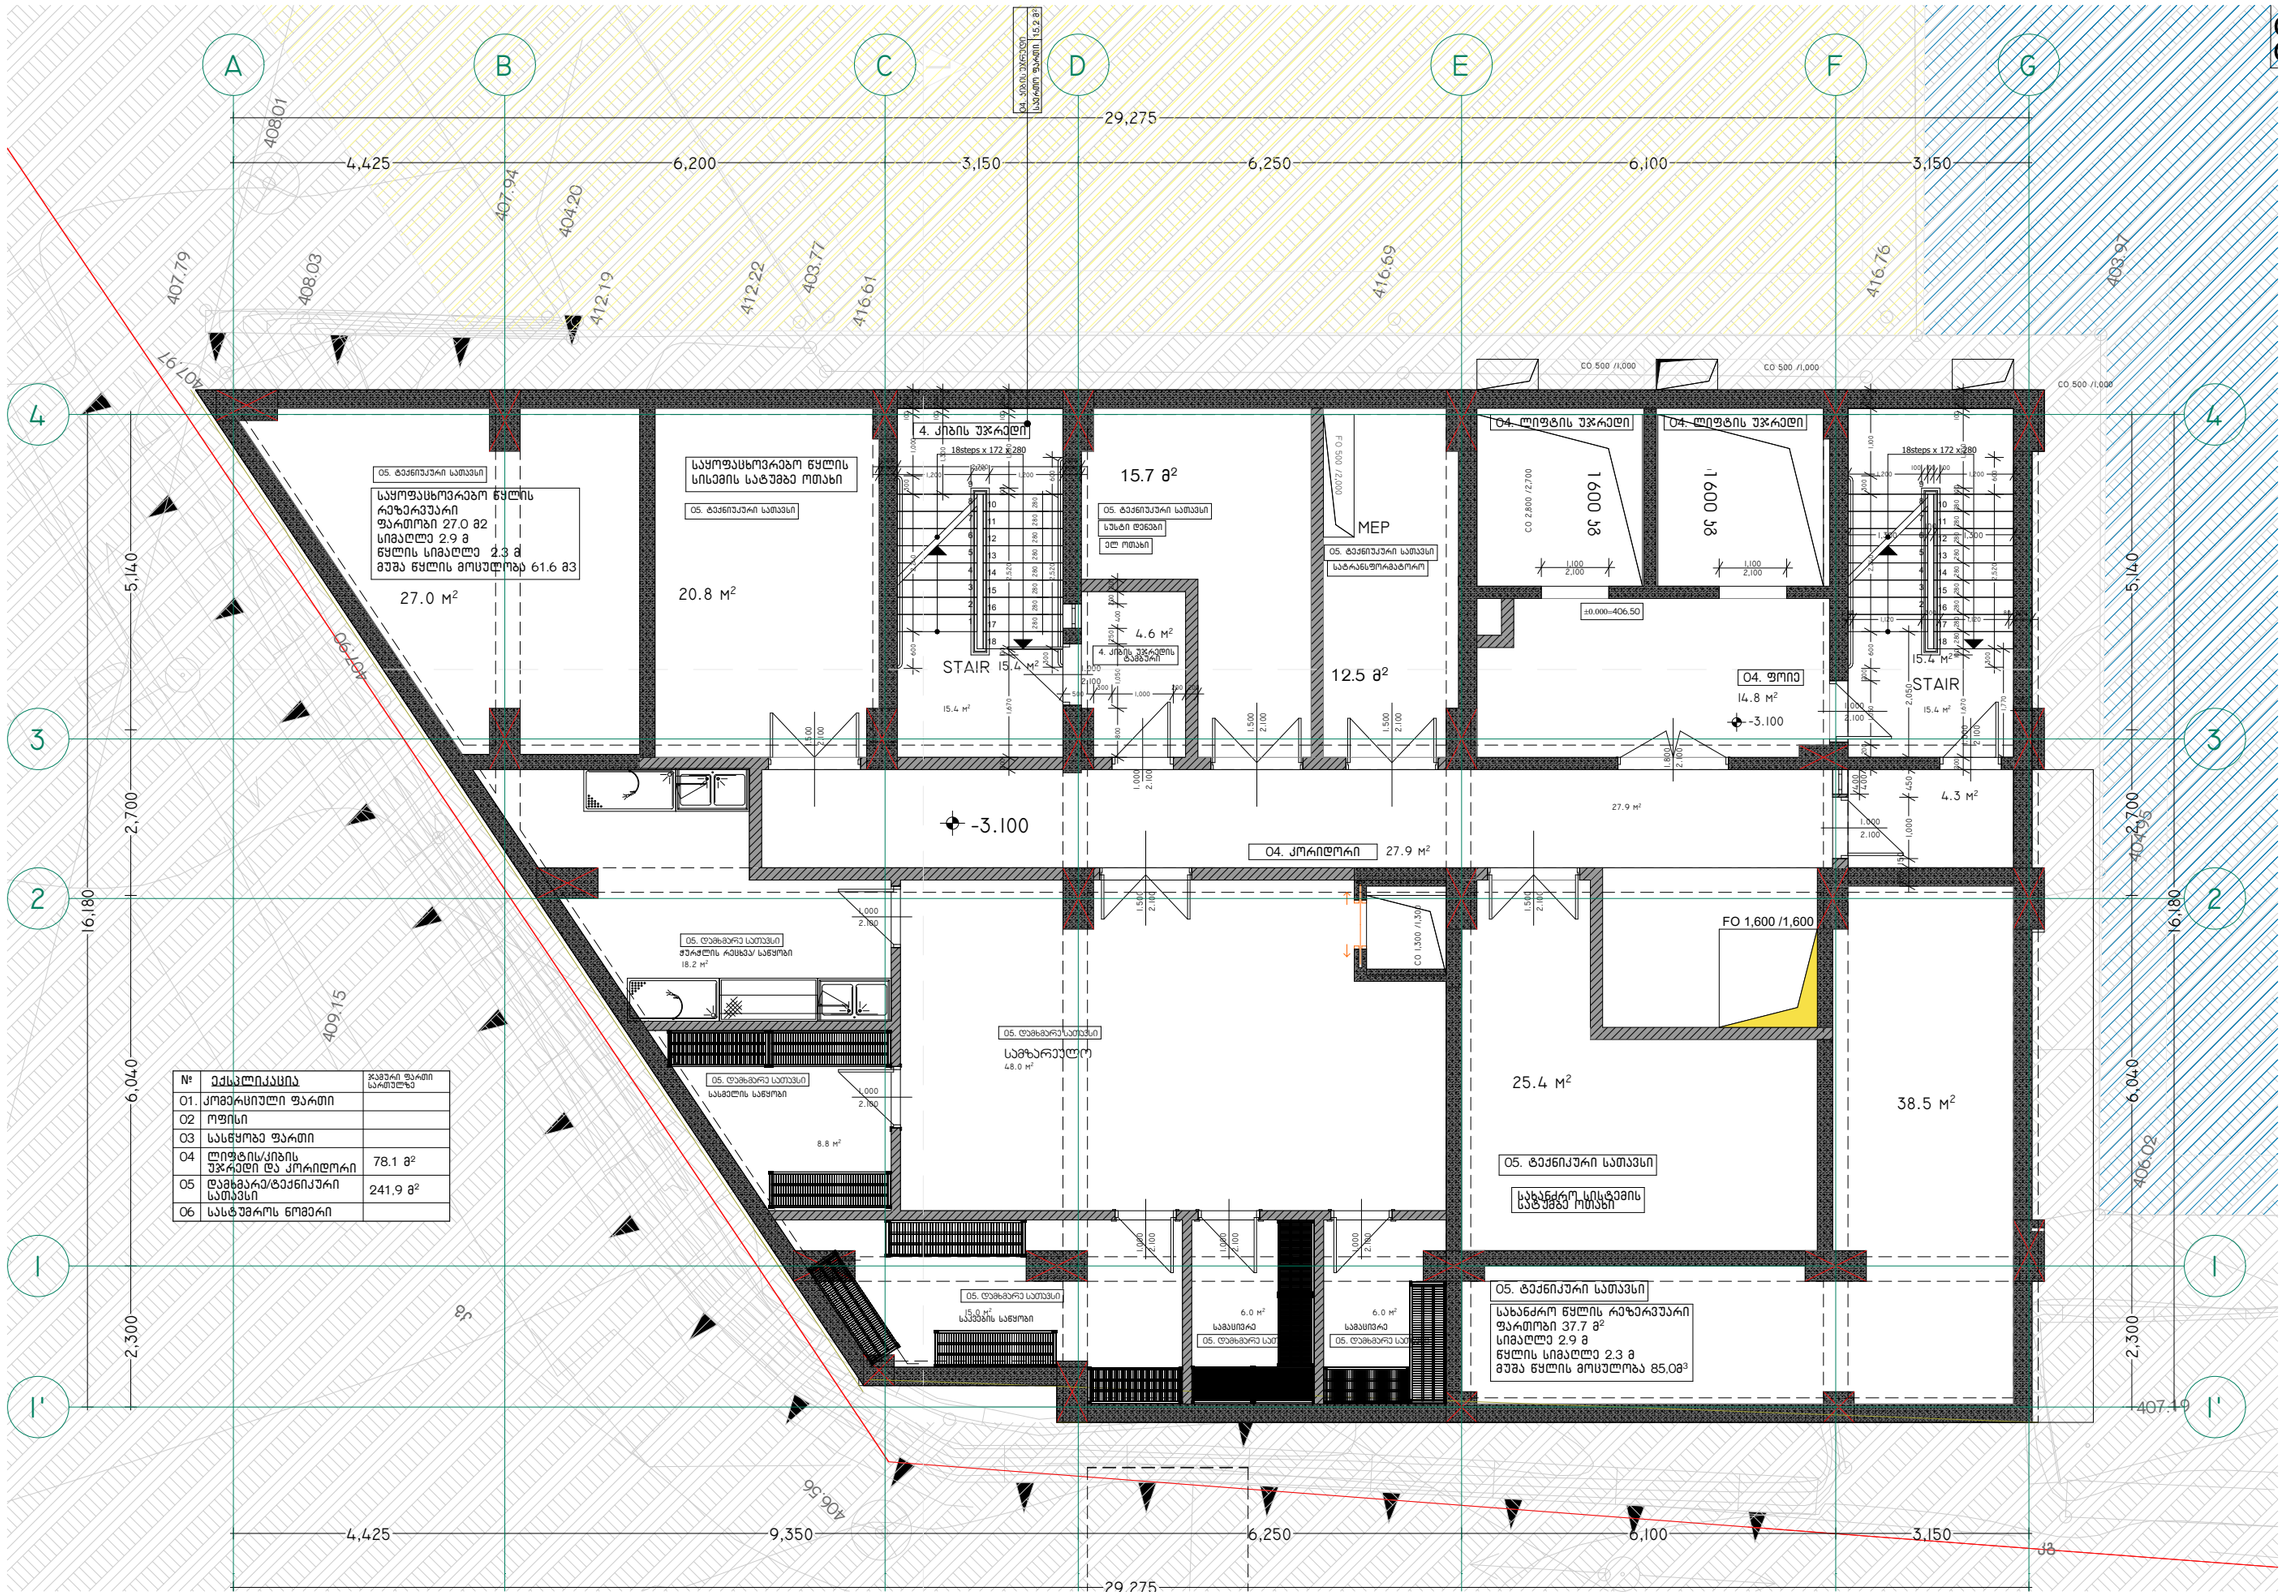

SBublisherVersion 0.0.100.100

დამკვეთი

არქიტექტორი

- არ გაზომოთ ნახაზები
- ყველა ზომა უნდა გადამოწმდეს
ადგილზე

Code

HPM

- ნახაზებს შორის ნებისმიერი
უზუსტობა dauyoneblviv უნდა
ეცნობოს საპროექტო კომპანიის
უზუსტობის ხარისხის
შესაფასებლად
- ყველა ნახაზი განხილული უნდა
იყოს, როგორც მთლიანი პროექტის
ალბომის ნაწილი, ყველა
მნიშვნელოვანი დოკუმენტის,
კონსტრუქციული ნახაზების, შიდა
და გარე სისტემების ნახაზების და
დეტალური სამშენებლო ნახაზების
გათვალისწინებით
- კონსტრუქციული სამუშაოების
დაწყებამე , შეამოწმეთ
სპეციფიკაციები

- ცვლილებები

- დოკუმენტაციის გამოყენება
დაუშვებელია პროექტის მენეჯერ
ორგანიზაციასთან შეთანხმების
გარეშე

d.gigauri

დახაზა
d.gigauri

სათაური

სასტუმრო

-შენიშვნები

შტამპი

შ.პ.ს. პრაიმ არქი

SUPER 8 Hotel

გეგმა -3,100

A.02.1

1:100

მისამართი

საკადასტრო კოდი
01.17.12.023.055

ნახაზის სახელწოდება

პროექტის სტადია

არქიტექტურული ნაწილი

მასშტაბი

თარიღი

ნუმერაცია

წინამძღვრიშვილის ქუჩა -113

0112 თბილისი, საქართველო

ქალაქი თბილისი:
ნავთლუღის ქუჩა #10

Super 8
by windham

kg

kg

403.78

403.51

408.01

408.78

409.15

407.94

407.79

407 90.

77. 407

405.45

403.96

403.29

406

403

.30

39.
404.16

404.19

404.05

404.20
403.77

403.65

403.53

403.66

403.96

403.97

404.95

406.02

407 97.

407 43.

407.90

406.33

407.19

406 56.

412.19

412.22

416.76

416.69
416.61

408.03

2.100

1.500

2.100

1.500

2.100

1.000

2.100

1.500

2.100

1.500

2.100

1.000

2.100

1.000

15.7 m

2

15.4 m

2

15.4 m

2

14.8 m

2

20.8 m

2

38.5 m

2

27.0 m

2

25.4 m

2

18.2 m

2

4.3 m

2

48.0 m

2

8.8 m

2

15.4 m

2
15.4 m

2

27.9 m

2

1

2

3

4

5

6

7

8

9

10

11

12

13

14

15

16

17

18

18steps x 172 x 280

1

2

3

4

5

6

7

8

9

10

11

12

13

14

15

16

17

18

18steps x 172 x 280

2.100

1.000

2.100

1.000

2.100

1.000

2.100

1.000

2.100

1.000

2.100

1.500
FO 1,600 /1,600

280 280 280 280 280 280 280 280
300

16,180

16,180

4,425 6,200 3,150 6,250 6,100 3,150

2,300 6,040 2,700 5,140

2,300 6,040 2,700 5,140

4,425 9,350 6,250 6,100 3,150

29,275

29,275

600 2,240

300

1,000

100 300

300

2,520 600

200 200

1,050

200

600 2,240

300

1,100

300

300

2,520 600

1,300

100
1,300

300 150

1,000 450

200

2,050

1,770

1,100
2,100

1,100
2,100

400

400

1,200

100 100 100
1,200

200

1,670

100 280 280 280 280 280 280 280 280 280 100

1,200

100 300

200

1,670

100

2,520

100

1,200

100 300

1,300

100 300

300
2,700

300
300
1,200

30
1,200

300

500

300
1,000

200 200

800 1,050

250

400

200 200

-3.100

-3.100

1

6.0 m

2
15.0 m

2 6.0 m

2

12.5 m

2

4.6 m

2

STAIR

STAIR

MEP

±0.000=406,50

ჭურჭლის რეცხვა/ საწყობი

სამაცივრე

საკვების საწყობი

სასმელის საწყობი

სამაცივრე

04. კორიდორი 27.9 მ

2

01. კომერციული ფართი

02 ოფისი

03 სასწყობე ფართი

04 ლიფტის/კიბის
უჯრედი და კორიდორი

05 დამხმარე/ტექნიკური
სათავსი

06 სასტუმროს ნომერი

ექსპლიკაცია ჯამური ფართი # სართულზე

241,9 m

2

78.1 m

2

2.100

1.000

CO 500 /1,000

C

CO 500 /1,000 CO 500 /1,000 CO 2,800 /2,700

CO 2,800 /2,700

FO 500 /2,000

CO 1,300 /1,300

2.100

1.000

2.100

1.800

80
1,120

300
1,120

80 300

04. კიბის უჯრედი

საერთო ფართი 15,2 მ

2

04. ფოიე

სახანძრო სისტემის
სატუმბე ოთახი

საყოფაცხოვრებო წყლის

სისემის სატუმბე ოთახი

საყოფაცხოვრებო წყლის

რეზერვუარი

ფართობი 27.0 მ2
სიმაღლე 2.9 მ

წყლის სიმაღლე 2.3 მ
მუშა წყლის მოცულობა 61.6 მ3 სატრანსფორმატორო

სუსტი დენები

ელ ოთახი

სახანძრო წყლის რეზერვუარი

ფართობი 37.7 მ

2

სიმაღლე 2.9 მ

წყლის სიმაღლე 2.3 მ

მუშა წყლის მოცულობა 85,0მ

3

1600 kg

1600 kg

05. ტექნიკური სათავსი

05. ტექნიუკური სათავსი

04. ლიფტის უჯრედი 04. ლიფტის უჯრედი 4. კიბის უჯრედი

სამზარეულო

05. ტექნიუკური სათავსი

05. ტექნიუკური სათავსი

05. ტექნიუკური სათავსი

05. ტექნიკური სათავსი

05. დამხმარე სათავსი

05. დამხმარე სათავსი

05. დამხმარე სათავსი

05. დამხმარე სათავსი 05. დამხმარე სათავსი

22 სართულ

საცხოვრებ

4. კიბის უჯრედის
ტამბური

05. დამხმარე სათავსი

D G

4 4

2 2

1 1

E

3 3

B F

1' 1'

A

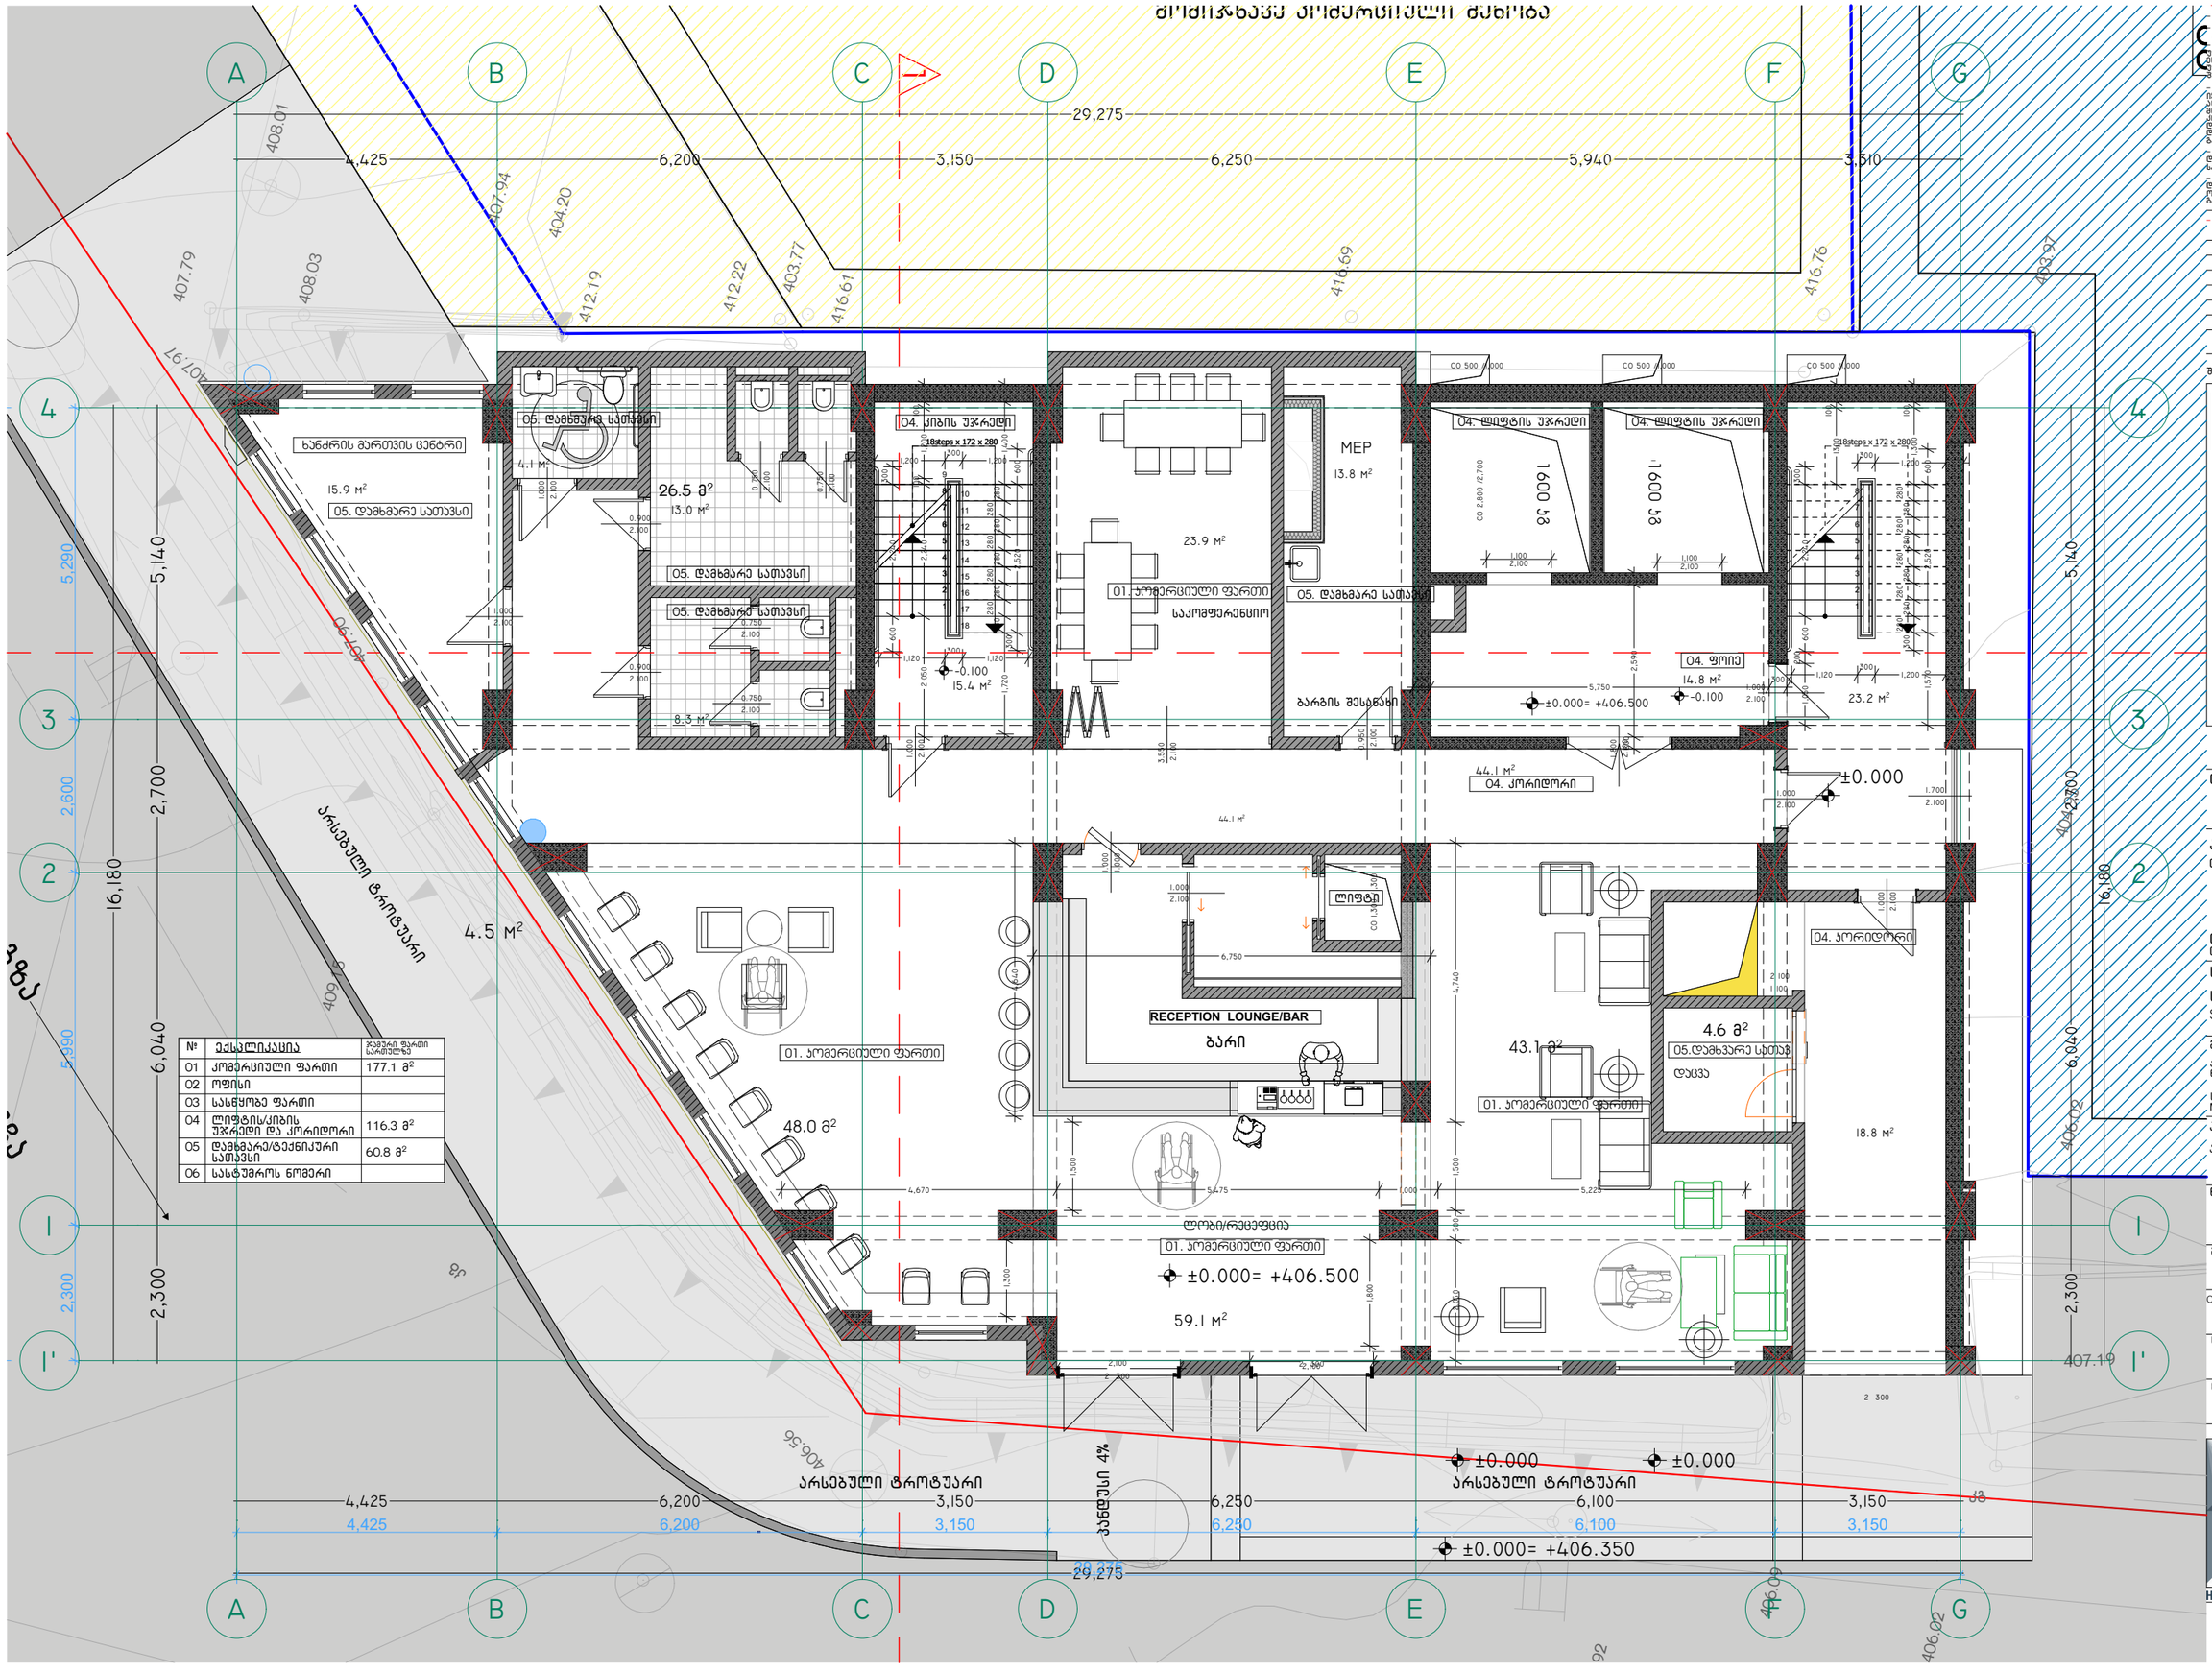

SBublisherVersion 0.0.100.100

დამკვეთი

არქიტექტორი

- არ გაზომოთ ნახაზები
- ყველა ზომა უნდა გადამოწმდეს
ადგილზე

Code

HPM

- ნახაზებს შორის ნებისმიერი
უზუსტობა dauyoneblviv უნდა
ეცნობოს საპროექტო კომპანიის
უზუსტობის ხარისხის
შესაფასებლად
- ყველა ნახაზი განხილული უნდა
იყოს, როგორც მთლიანი პროექტის
ალბომის ნაწილი, ყველა
მნიშვნელოვანი დოკუმენტის,
კონსტრუქციული ნახაზების, შიდა
და გარე სისტემების ნახაზების და
დეტალური სამშენებლო ნახაზების
გათვალისწინებით
- კონსტრუქციული სამუშაოების
დაწყებამე , შეამოწმეთ
სპეციფიკაციები

- ცვლილებები

- დოკუმენტაციის გამოყენება
დაუშვებელია პროექტის მენეჯერ
ორგანიზაციასთან შეთანხმების
გარეშე

d.gigauri

დახაზა
d.gigauri

სათაური

სასტუმრო

-შენიშვნები

შტამპი

შ.პ.ს. პრაიმ არქი

SUPER 8 Hotel

გეგმა 0,000

A.02

1:100

მისამართი

საკადასტრო კოდი
01.17.12.023.055

ნახაზის სახელწოდება

პროექტის სტადია

არქიტექტურული ნაწილი

მასშტაბი

თარიღი

ნუმერაცია

წინამძღვრიშვილის ქუჩა -113

0112 თბილისი, საქართველო

ქალაქი თბილისი:
ნავთლუღის ქუჩა #10

Super 8
by windham

თლუღის
ქუჩა

kg

kg

405.92

403.78

403.51

408.01

408.78

409.15

407.94

407.79

407 90.

77. 407

406.09

405.45

403.96

403.29

406

403

.30

39.
404.16

404.19

404.05

404.20
403.77

403.65

403.53

403.66

403.96

403.97

404.95

406.02

407 97.

407 43.

407.90

406.33

407.19

406.02

406 56.

412.19

412.22

416.76

416.69
416.61

408.03

15.4 m

2

23.2 m

2

14.8 m

2

8.3 m

2

13.0 m

2

4.1 m

2

13.8 m

2

4.5 m

2

15.9 m

2

44.1 m

2

23.9 m

2

18.8 m

2

1

2

3

4

5

6

7

8

18steps x 172 x 280

1

2

3

4

5

6

7

8

18steps x 172 x 280

9

10

11

12

13

14

15

16

17

18

FO 1,600 /1,600

1

300

16,180

2,300 6,040 2,700 5,140

16,180

4,425 6,200 3,150 6,250 5,940 3,310

2,300 6,040 2,700 5,140

4,425 6,200 3,150 6,250 6,100 3,150

29,275

29,275

600 2,240

300

300

2,520 600
1,050

200

600 2,240

300

1,570 2,520 600

2,100 2,100

1,100
2,100

1,100
2,100

1300

100 300

300

280

280

280

280

280

280

280

280

280

1,300

100 300

300
1,200

300

1,120

300
1,200

1,720

280

280

280

280

280

280

280

280

280

1,400

300

1,200

300
1,200

1,120

300
1,120

200

2,590

200

2,050 500 1,500 4,740

1,500

4,670 5,475 1,000 5,225 1,8001,300 4,640

6,750

2,050 2,240

100

1,200

100 300

4,425 6,200 3,150 6,250 6,100 3,150

29,275

5,990 2,600 5,290 2,300

±0.000

±0.000= +406.500

- 0.100

- 0.100

±0.000= +406.500

±0.000 ±0.000

±0.000= +406.350

48.0 m

2

43.1 m

2

59.1 m

2

26.5 m

2

4.6 m

2

ასვლელი
გზა

მომიჯნავე კომერციული შენობა

ხანძრის მართვის ცენტრი

დაცვა

ბარი

RECEPTION LOUNGE/BAR

05. დამხმარე სათავსი

2 300

2 300

2 300

2 100
1 100

არსებული ტროტუარი

არსებული
ტროტუარი

არსებული ტროტუარი

პანდუსი 4%

04. კორიდორი

01

02 ოფისი

03 სასწყობე ფართი

04 ლიფტის/კიბის
უჯრედი და კორიდორი

05 დამხმარე/ტექნიკური
სათავსი

06 სასტუმროს ნომერი

ექსპლიკაცია ჯამური ფართი # სართულზე

60.8 m

2

116.3 m

2

05.დამხვარე სათავსი

კომერციული ფართი

44.1 m

2

177.1 m

2

C

C

G

G

D

D

4 4

2 2

1 1

E

E

3 3

B

B

F

F

CO 2,800 /2,700

CO 2,800 /2,700

1' 1' CO 1,300 /1,300

CO 500 /1,000 CO 500 /1,000 CO 500 /1,000

A

A

2.100

1.000

2.100

1.700

2.100

1.800

2.100

1.000

2.100

1.000

2.100

1.000

2.100

0.750

2.100

0.750

2.100

0.750

2.100

0.750

2.100

0.900

2.100

0.900

2.100

1.000

2.100

0.950
2.100

3.550

1.000

1.000

2.100

1.000

2.100

1.000

300
5,750

300

04. კიბის უჯრედი 04. ლიფტის უჯრედი 04. ლიფტის უჯრედი

04. ფოიე

ბარგის შესანახი

MEP

ლიფტი

1600 kg

1600 kg
05. დამხმარე სათავსი

ლობი/რეცეფცია

04. კორიდორი

05. დამხმარე სათავსი

05. დამხმარე სათავსი

05. დამხმარე სათავსი

22 sar

საცხო

sakomferencio

01. კომერციული ფართი

01. კომერციული ფართი

01. კომერციული ფართი

01. კომერციული ფართი

ს2 პოეფიციენტის საანგარიშო პოლიგონალური ხაზი
პროჯი ±0.00 ნიშნულზე

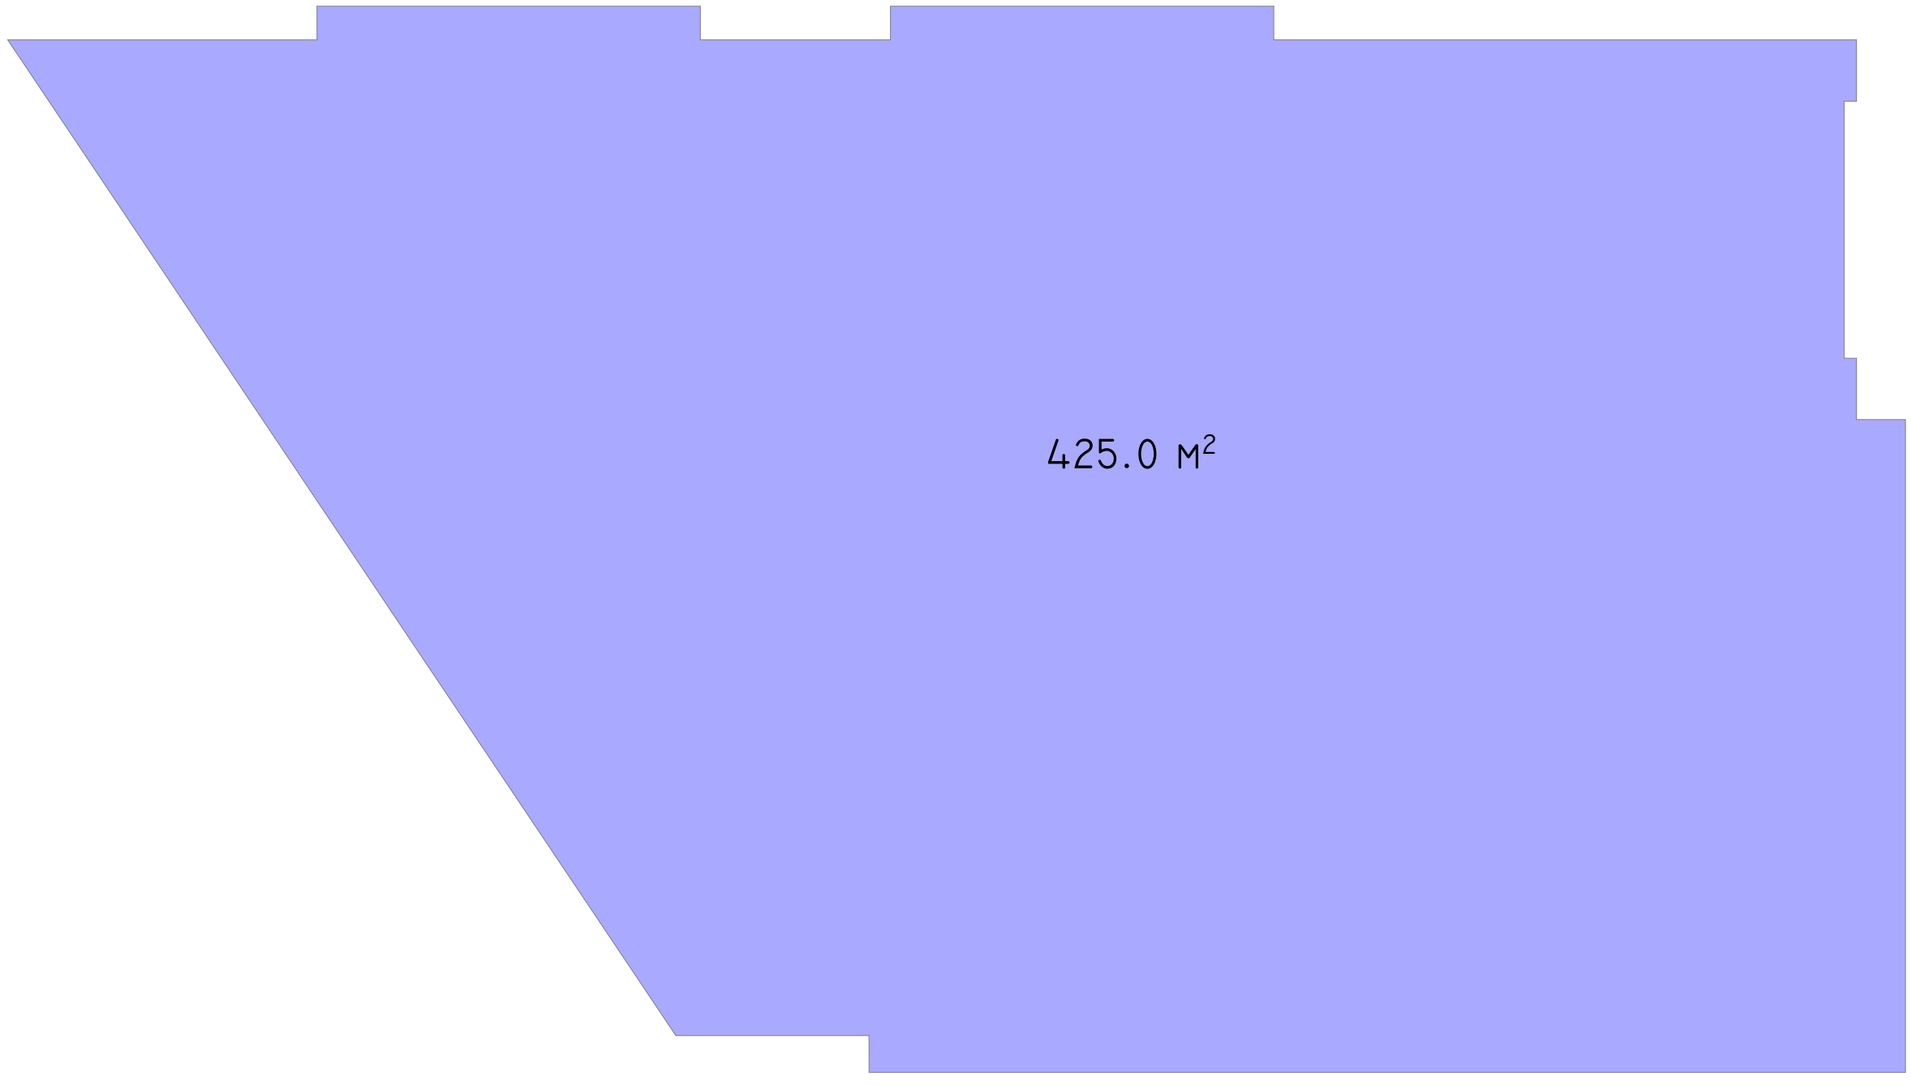

-შენიშვნები
- არ გაზომოთ ნახაზები
- ყველა ზომა უნდა გადამოწმდეს ადგილზე
- ნახაზებსა შორის ნებისმიერი უზუსტობა დაუყოვნებლივე უნდა ეცნობოს საპროექტო ორგანიზაციის უზუსტობის ხარისხის შესაფასებლად
- დოკუმენტაციის გაგზავნება დაუშვებელია პროექტის მენეჯერ ორგანიზაციასთან შეუთანხმების გარეშე

- ცვლილებები

შტამპი

Super 8
BY WINDHAM

დამკვეთი
შ.პ.ს. არაიმ არქი

არქიტექტორი
დ.გიგაური

დახაზა
დ.გიგაური

სათაური
სასტუმრო
SUPER 8 HOTEL

მისამართი
ქალაქი თბილისი:
ნავთლუღის ქუჩა №10

საკადასტრო კოდი
№ 01.17.12.023.055

პროექტის სტადია
არქიტექტურული ნაწილი

ნახაზის სახელწოდება
კროკი 0,000

მასშტაბი
1:100

Code
A.02

შარშლი

ნუმერაცია

Hotel Project Management Co.
HPM
0112 თბილისი, საქართველო
წინამძღვრიშვილის ქუჩა -113

მომიჯნავე კომერციული შენობა

- შენიშვნები
- არ გაზომოთ ნახაზები
- ყველა ზომა უნდა გადამოწმდეს ადგილზე
- ნახაზებს შორის წინააღმდეგობის აღმოჩენის შემთხვევაში დაუყოვნებლივ უნდა ეცნობოს საავტორო კოლექტივის უფლებამოსილ წარმომადგენელს

- ცვლილებები

№	ექსპლიკაცია	ჯამური ფართი სართულზე
01	კომერციული ფართი	
02	ოფისი	36.1 მ²
03	სასწყობე ფართი	69.6 მ²
04	ლიფტის/კიბის უჯრედი და კორიდორი	87.1 მ²
05	დამხმარე/ტექნიკური სათავსი	56.7 მ²
06	სასტუმროს ნომერი	

შტამპი

Super 8
BY WINDHAM

დამკვეთი
შ.პ.ს. არაიმ არქი

არქიტექტორი
დ.გიგაური

დახაზა
დ.გიგაური

სათაური
სასტუმრო
SUPER 8 HOTEL

მისამართი
ქალაქი თბილისი:
ნავთლუღის ქუჩა №10

საკადასტრო კოდი
№ 01.17.12.023.055

პროექტის სტადია
არქიტექტურული ნაწილი

ნახაზის სახელწოდება
გეგმა +3.1
ანტრესოლი

მასშტაბი
1:100

Code
A.02.4

თარიღი

ნუმერაცია

Hotel Project Management Co.
HPM
0112 თბილისი, საჯარისკაცო წინამძღვრიშვილის ქუჩა -113

ს2 კოეფიციენტის საანგარიშო პოლიგონალური ხაზი

პროჯი +3.1 ნიშნულზე

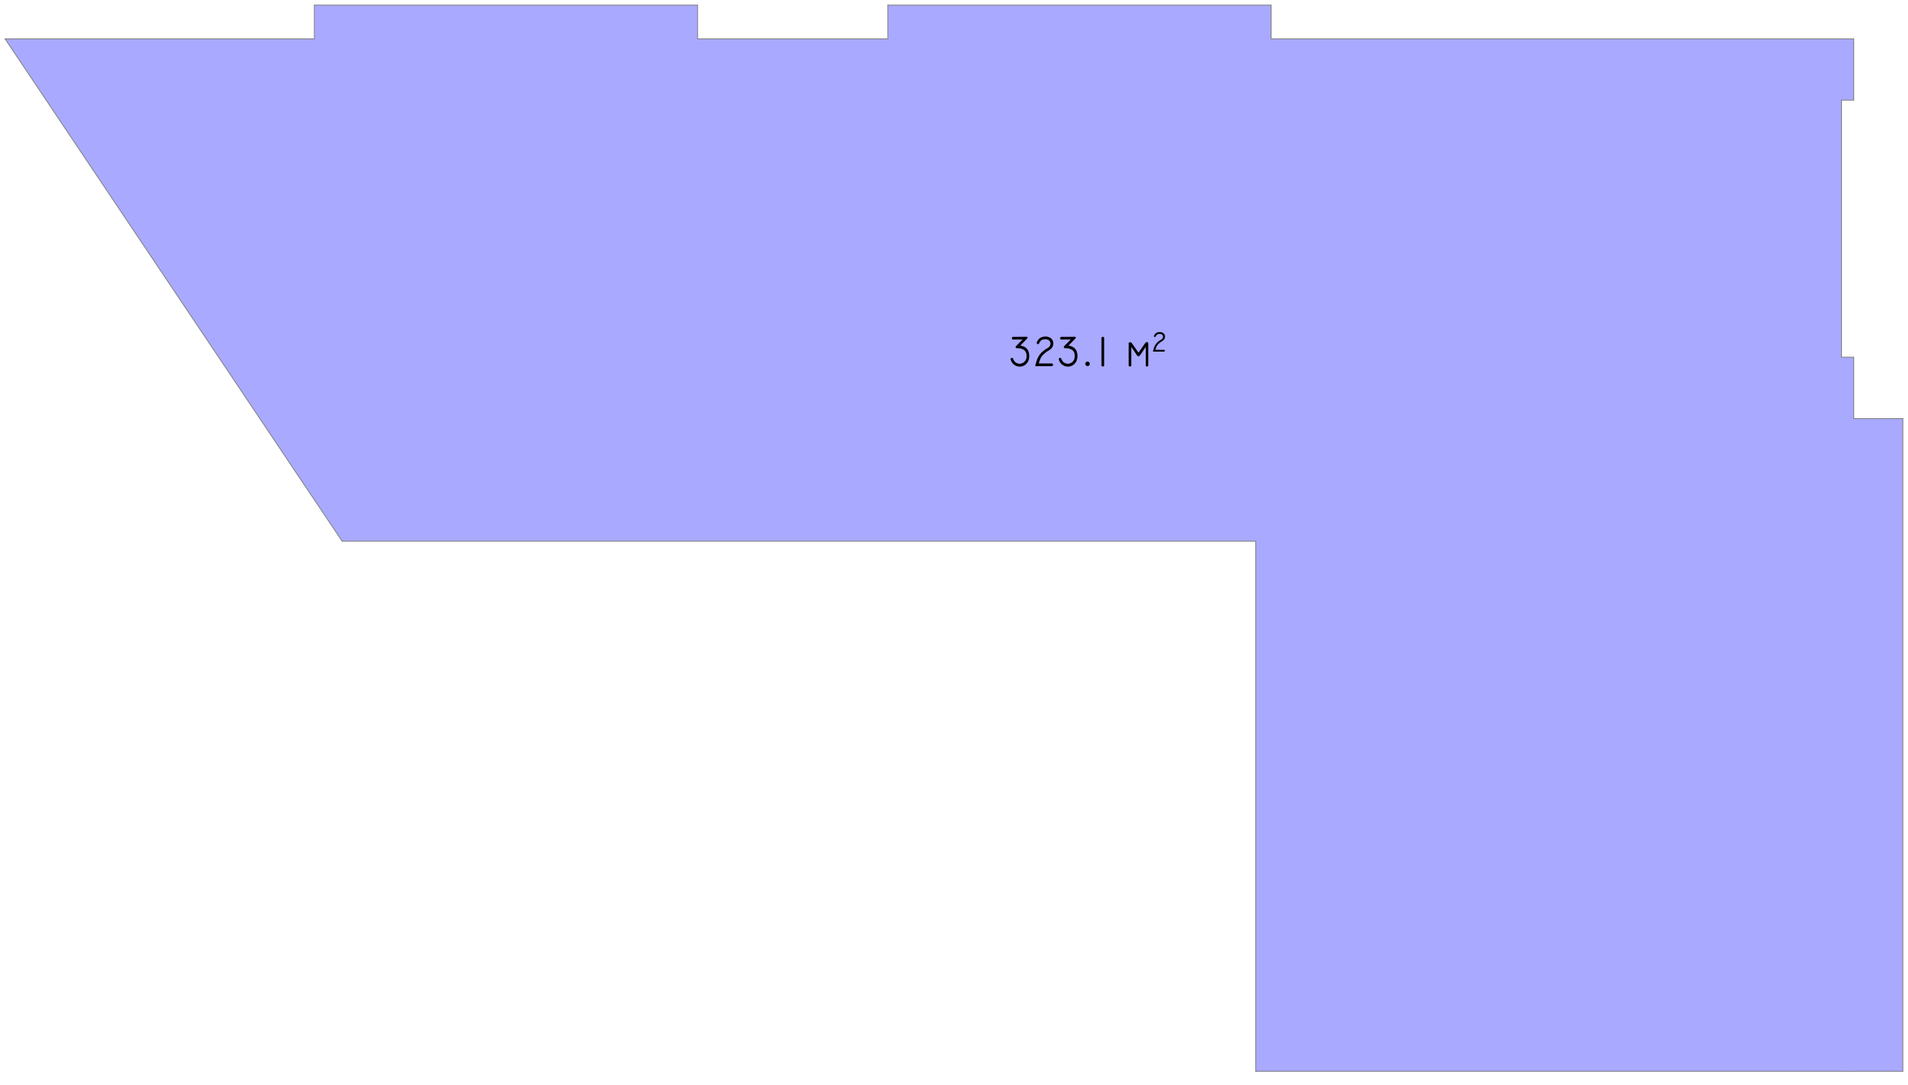

-შენიშვნები
- არ გაზომოთ ნახაზები
- ყველა ზომა უნდა გადამოწმდეს ადგილზე
- ნახაზებსა შორის ნებისმიერი უზუსტობა დაუყოვნებლივე უნდა ეცნობოს საპროექტო კომპანიის უზუსტობის ხარისხის შესაფასებლად

- ცვლილებები

შტამპი

Super 8
BY WINDHAM

დამკვეთი

შ.პ.ს. არაიმ არქი

არქიტექტორი
დ.გიგაური

დახაზა
დ.გიგაური

სათაური

სასტუმრო
SUPER 8 HOTEL

მისამართი
ქალაქი თბილისი:
ნავთლუღის ქუჩა №10

საკადასტრო კოდი
№ 01.17.12.023.055

პროექტის სტადია
არქიტექტურული ნაწილი

ნახაზის სახელწოდება
კროკი +3.1
ანტრესოლი

მასშტაბი
1:100

Code
A.02.5

შარიში

ნუმერაცია

Hotel Project Management Co.
HPM
0112 თბილისი, საქართველო
წინამძღვრიშვილის ქუჩა -113

SBublisherVersion 0.0.100.100

დამკვეთი

არქიტექტორი

- არ გაზომოთ ნახაზები
- ყველა ზომა უნდა გადამოწმდეს
ადგილზე

Code

HPM

- ნახაზებს შორის ნებისმიერი
უზუსტობა dauyoneblviv უნდა
ეცნობოს საპროექტო კომპანიის
უზუსტობის ხარისხის
შესაფასებლად
- ყველა ნახაზი განხილული უნდა
იყოს, როგორც მთლიანი პროექტის
ალბომის ნაწილი, ყველა
მნიშვნელოვანი დოკუმენტის,
კონსტრუქციული ნახაზების, შიდა
და გარე სისტემების ნახაზების და
დეტალური სამშენებლო ნახაზების
გათვალისწინებით
- კონსტრუქციული სამუშაოების
დაწყებამე , შეამოწმეთ
სპეციფიკაციები

- ცვლილებები

- დოკუმენტაციის გამოყენება
დაუშვებელია პროექტის მენეჯერ
ორგანიზაციასთან შეთანხმების
გარეშე

d.gigauri

დახაზა
d.gigauri

სათაური

სასტუმრო

-შენიშვნები

შტამპი

შ.პ.ს. პრაიმ არქი

SUPER 8 Hotel

გეგმა +6.2

A.02.6

1:100

მისამართი

საკადასტრო კოდი
01.17.12.023.055

ნახაზის სახელწოდება

პროექტის სტადია

არქიტექტურული ნაწილი

მასშტაბი

თარიღი

ნუმერაცია

წინამძღვრიშვილის ქუჩა -113

0112 თბილისი, საქართველო

ქალაქი თბილისი:
ნავთლუღის ქუჩა #10

Super 8
by windham

FO

FO

FO

FO
FO

FO
FO FO

kg

kg

403.78

403.51

408.01

408.78

409.15

407.94

407.79

407 90.

77. 407

406.09

405.45

403.96

403.29

406

403

.30

39.
404.16

404.19

404.05

404.20
403.77

403.65

403.53

403.66

403.96

403.97

404.95

406.02

407 97.

407 43.

407.90

406.33

407.19

406.02

406 56.

412.19

412.22

416.76

416.69
416.61

408.03

15.4 m

2

14.8 m

2

17.1 m

2

22.8 m

2

3.2 m

2 3.2 m

2 3.2 m

2 3.2 m

2 3.3 m

2

3.2 m

2

3.0 m

2

15.4 m

2

3.4 m

2

1

2

3

4

5

6

7

8

18steps x 172 x 280

1

2

3

4

5

6

7

8

18steps x 172 x 280

9

10

11

12

13

14

15

16

17

18

9

10

11

12

13

14

15

16

17

18

2.100

1.000

2.100

0.900

1.600

0.700

2.100

0.900

2.100

0.800
2.100

0.800
2.100

0.800
2.100

0.800
2.100

0.800

2.100

0.900

2.100

0.900

2.100

0.900

2.100

0.900

1.600

0.600

1.600

0.700

2.100

0.900

2.100

0.900

1.600

0.700

1.600

0.700

2.100

0.900

2.100

0.800

2.100

0.800

2.100

1.000

2.100

1.000

1.600

0.700

2.100

1.000
1.600

0.700

2.100

0.900

2.100

0.800

1

4,400 6,200 3,150 6,250 6,100 3,150

4,425 6,200 3,150 6,250 6,100 3,150

16,180

2,300 6,040 2,700 5,140

2,300 6,040 2,700 5,140

16,180

29,275

29,275

200 200

1,050

200

600 2,240

300

300

2,520 600

200

1,450 600 2,240

300

200

1,470

300

2,520 600

1,300

100
1,220

80

1,100
2,100

1,100
2,100

1300

100 300

1,200

300
1,200

300
2,700

300

200 1,770 280 280

280

280

280

280

280

280

280 600

280

280

280

280

280

280

280

280 1,400 300

80
1,120

100 100 100
1,200

1,500 1,000

200

200
1,000 1,500

300

4,425 6,200 3,150 6,250 6,100 3,150

29,275

5,990 2,600 5,290 2,300

+6.200 +6.200

+6.200

+6.200

13 +6.200.6 m

2

16.9 m

2
17.8 m 17 2.8 m

2 17.8 m

17.8 m 2

2

29.3 m

2

17.9 m

2

43.1 m

2

18.3 m

2

22.0 m

2

18.0 m

2

25.5 m

2

14.0 m

2
14.0 m

2
14.0 m

2 14.0 m

2
14.0 m

2 13.4 m

2

09. სასტუმროს #101

საერთო ფართი 22,0 მ

2

09. სასტუმროს #102

საერთო ფართი 29.3 მ

2

09. სასტუმროს #103

საერთო ფართი 17.9 მ

2

09. სასტუმროს #106

საერთო ფართი 17.8 მ

2

09. სასტუმროს #107

საერთო ფართი 17.8 მ

2

09. სასტუმროს #108

საერთო ფართი 16.9 მ

2

07. დამხმარე სათავსი

საერთო ფართი 13,6 მ

2

04. კორიდორი
საერთო ფართი 43,1 მ

2

სამომხმარებლო
ნიჟარა

ROOM 104 ROOM 105 ROOM 106 ROOM 107 ROOM 108

ROOM 102

ROOM 103

ROOM 101

MEP

HK

02. ოფისი 02. ოფისი

HK საწყობი

არაექსპლუატირებადი

გადახურვა

04. კორიდორი

01

02 ოფისი

03 სასწყობე ფართი

04 ლიფტის/კიბის
უჯრედი და კორიდორი

05 დამხმარე/ტექნიკური
სათავსი

06 სასტუმროს ნომერი

ექსპლიკაცია ჯამური ფართი # სართულზე

13.6 m

2

88.7 m

2

კომერციული ფართი

06. sast.
ნომერი

06. sast.
ნომერი

06. sast.
ნომერი

06. sast.
ნომერი

06. sast.
ნომერი

06. sast.
ნომერი

06. sast.
ნომერი

06. sast.
ნომერი

35.4 m

2

157.3 m

2

22.8 m

2

2.100

1.800

2.100

1.000

C

C

G

G

D

D

4 4

2 2

1 1

E

E

3 3

B

B

F

F

1' 1'

A

A

CO 500 /1,000 CO 500 /1,000 CO 500 /1,000 CO 500 /1,000 CO 2,800 /2,700 CO 2,800 /2,700 FO 500 /2,100 CO 900 /1,000
2.100

1.000

80
1,120

300
1,120

80

09. სასტუმროს #104

საერთო ფართი 17.8 მ

2

09. სასტუმროს #105

საერთო ფართი 17.8 მ

2

04. კიბის უჯრედი

საერთო ფართი 15,4 მ

2

04. ფოიე

05. დამხმარე სათავსი

მომიჯნავე კომერციული შენობა

1600 kg

1600 kg

04. კიბის უჯრედი 04. ლიფტის უჯრედი 04. ლიფტის უჯრედი

03. სასაწყობე ფართი

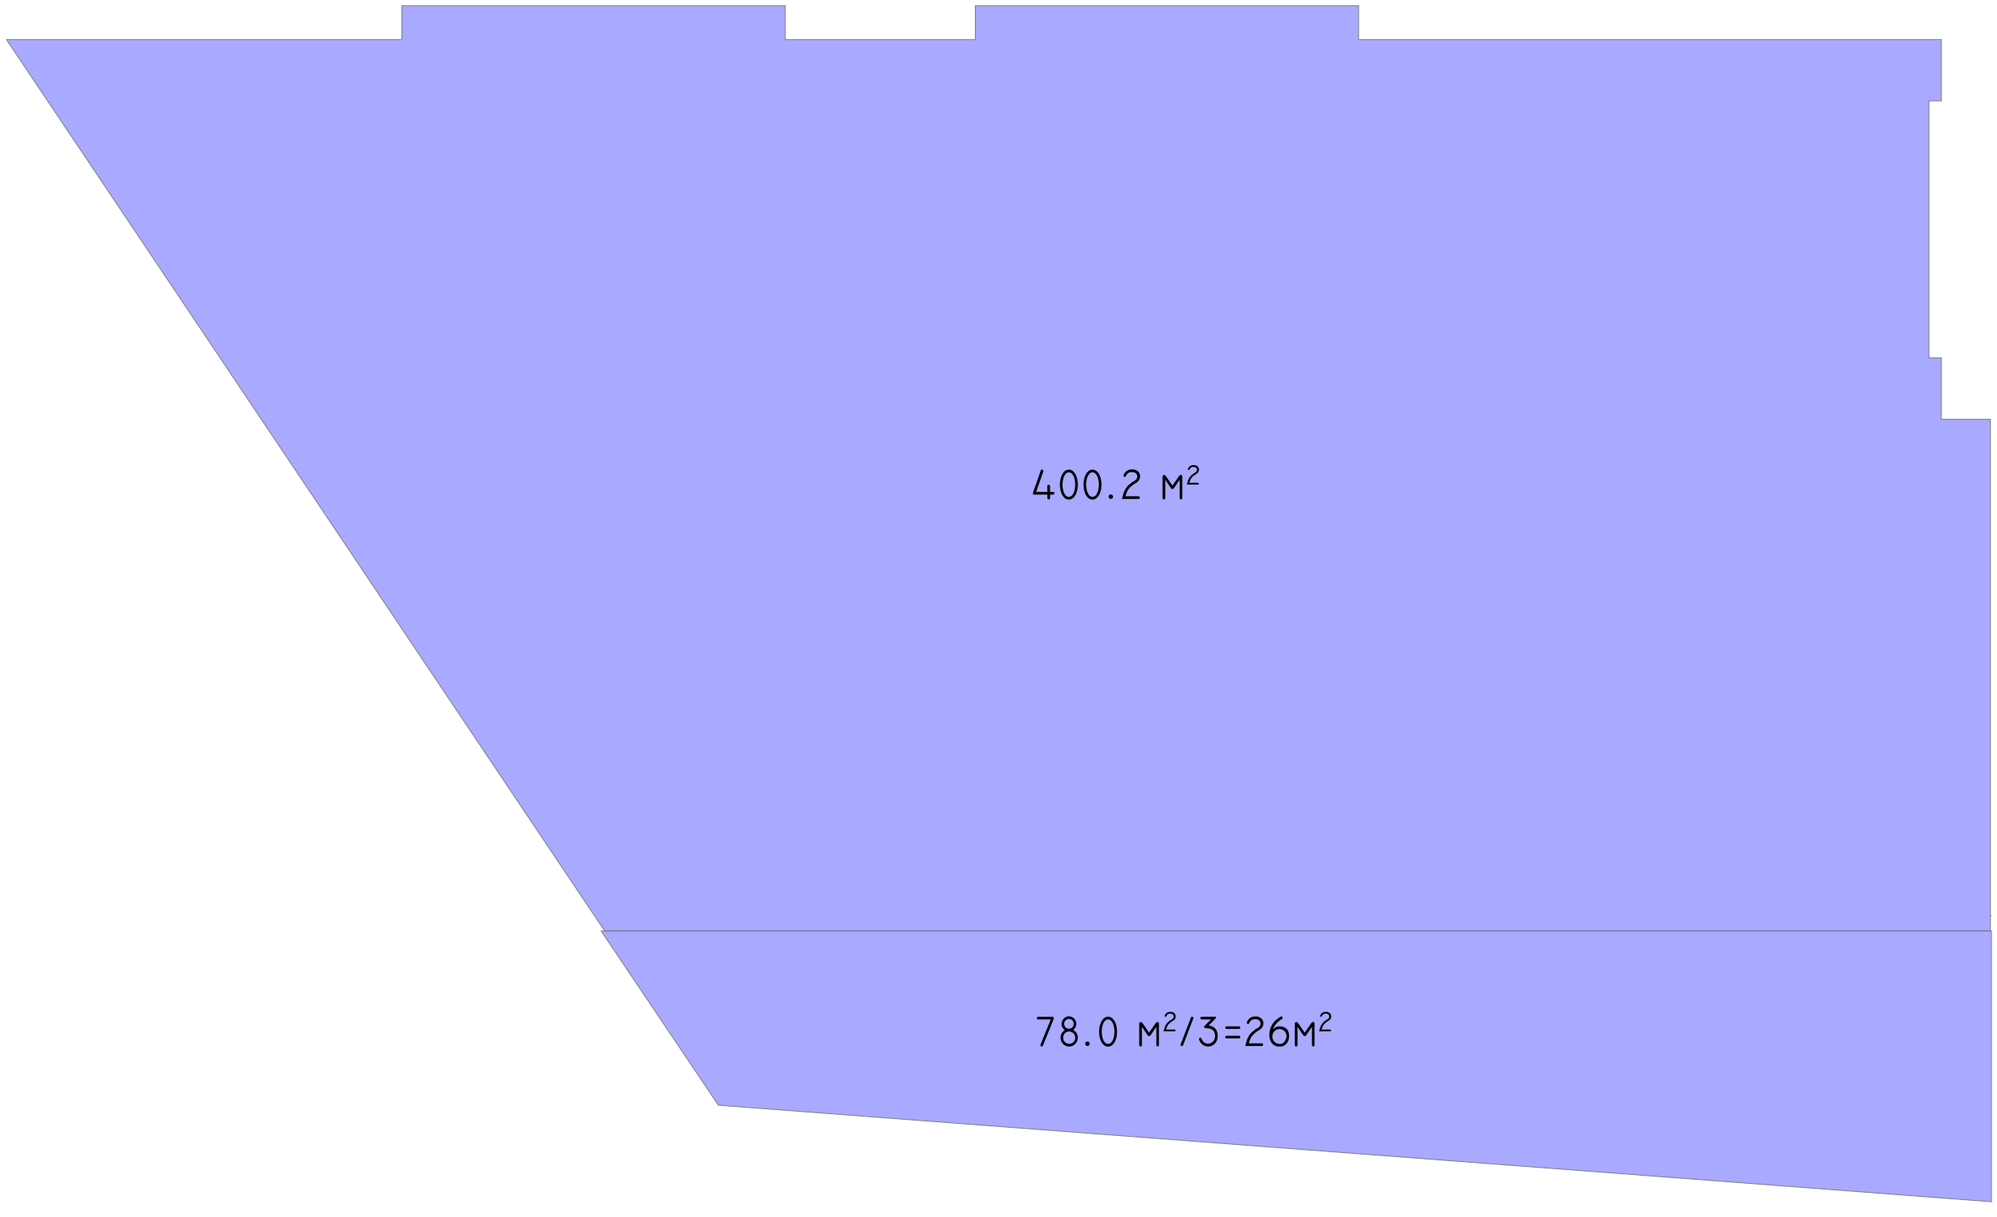

SBublisherVersion 0.0.100.100

დამკვეთი

არქიტექტორი

- არ გაზომოთ ნახაზები

- ყველა ზომა უნდა გადამოწმდეს
ადგილზე

Code

HPM

- ნახაზებს შორის ნებისმიერი
უზუსტობა dauyoneblviv უნდა
ეცნობოს საპროექტო კომპანიის
უზუსტობის ხარისხის
შესაფასებლად

- ყველა ნახაზი განხილული უნდა
იყოს, როგორც მთლიანი პროექტის
ალბომის ნაწილი, ყველა
მნიშვნელოვანი დოკუმენტის,
კონსტრუქციული ნახაზების, შიდა
და გარე სისტემების ნახაზების და
დეტალური სამშენებლო ნახაზების
გათვალისწინებით

- კონსტრუქციული სამუშაოების
დაწყებამე , შეამოწმეთ
სპეციფიკაციები

- ცვლილებები

- დოკუმენტაციის გამოყენება
დაუშვებელია პროექტის მენეჯერ
ორგანიზაციასთან შეთანხმების
გარეშე

d.gigauri

დახაზა
d.gigauri

სათაური

სასტუმრო

-შენიშვნები

შტამპი

შ.პ.ს. პრაიმ არქი

SUPER 8 Hotel

კროკი +6.2

A.02.7

1:100

მისამართი

საკადასტრო კოდი

01.17.12.023.055

ნახაზის სახელწოდება

პროექტის სტადია

არქიტექტურული ნაწილი

მასშტაბი

თარიღი

ნუმერაცია

წინამძღვრიშვილის ქუჩა -113

0112 თბილისი, საქართველო

ქალაქი თბილისი:

ნავთლუღის ქუჩა #10

Super 8
by windham

78.0 m

2
/3=26m

2

400.2 m

2

კროკი +6.2 ნიშნულზე

ჯამი სართულზე 426.2მ

2

კ2 კოეფიციენტის საანგარიშო პოლიგონალური ხაზი

SBublisherVersion 0.0.100.100

დამკვეთი

არქიტექტორი

- არ გაზომოთ ნახაზები
- ყველა ზომა უნდა გადამოწმდეს
ადგილზე

Code

HPM

- ნახაზებს შორის ნებისმიერი
უზუსტობა dauyoneblviv უნდა
ეცნობოს საპროექტო კომპანიის
უზუსტობის ხარისხის
შესაფასებლად
- ყველა ნახაზი განხილული უნდა
იყოს, როგორც მთლიანი პროექტის
ალბომის ნაწილი, ყველა
მნიშვნელოვანი დოკუმენტის,
კონსტრუქციული ნახაზების, შიდა
და გარე სისტემების ნახაზების და
დეტალური სამშენებლო ნახაზების
გათვალისწინებით
- კონსტრუქციული სამუშაოების
დაწყებამე , შეამოწმეთ
სპეციფიკაციები

- ცვლილებები

- დოკუმენტაციის გამოყენება
დაუშვებელია პროექტის მენეჯერ
ორგანიზაციასთან შეთანხმების
გარეშე

d.gigauri

დახაზა
d.gigauri

სათაური

სასტუმრო

-შენიშვნები

შტამპი

შ.პ.ს. პრაიმ არქი

SUPER 8 Hotel

გეგმა +9.3

A.02.8

1:100

მისამართი

საკადასტრო კოდი
01.17.12.023.055

ნახაზის სახელწოდება

პროექტის სტადია

არქიტექტურული ნაწილი

მასშტაბი

თარიღი

ნუმერაცია

წინამძღვრიშვილის ქუჩა -113

0112 თბილისი, საქართველო

ქალაქი თბილისი:
ნავთლუღის ქუჩა #10

Super 8
by windham

FO

FO

FO

FO
FO

FO

FO

kg

kg

405.92

403.78

403.51

408.01

408.78

409.15

407.94

407.79

407 90.

77. 407

406.09

405.45

403.96

403.29

406

403

.30

39.
404.16

404.19

404.05

404.20
403.77

403.65

403.53

403.66

403.96

403.97

404.95

406.02

407 97.

407 43.

407.90

406.33

407.19

406.02

406 56.

412.19

412.22

416.76

416.69
416.61

408.03

3.2 m

2 3.2 m

2

3.2 m

2 3.2 m

2 3.2 m

2 3.2 m

2

3.4 m

2

15.4 m

2

3.2 m

2

4.7 m

2

1.2 m

2

3.0 m

2

15.4 m

2

21.0 m

2

14.8 m

2

17.2 m

2

1

2

3

4

5

6

7

8

18steps x 172 x 280

1

2

3

4

5

6

7

8

18steps x 172 x 280

9

10

11

12

13

14

15

16

17

18

9

10

11

12

13

14

15

16

17

18

2.100

0.900

2.100

0.

2

900

.100
0.900

2.100

0.800
2.100

0.800

2.100

0.800
2.100

0.800
2.100

0.800
2.100

0.800
2.100

0.800
2.100

0.800

2.100

0.800

2.100

1.000

2.100

1.000

2.100

1.000

2.100

0.900

2.100

2

1.000 .100

0.900

2.100

0.800

2.100

0.900

2.100

0.900

2.100

0.900

2.100

0.900

2.100

0.900

2.100

0.900

2.100

0.900

1

4,400 6,200 3,150 6,250 6,100

13,880

2,300 6,040 2,700 5,140

6,040 2,700 5,140

13,880

29,275

4,425 6,200 3,150 6,600 5,800 3,100

29,275

600 2,240

300

1,100

320

2,520 600 800
200

1,150

300

600 2,240

300

300

2,520 600

1,300

100
1,300

1,100
2,100

1,100
2,100

1300

100 300

3,150

1,720

280

280

280

280

280

280

280

280

280

1,400

2,050

1,720

280

280

280

280

280

280

280

280

280

1,400

2,700

300 300 200 2,500

4,425 6,200 3,150 6,250 6,100 3,150

29,275

5,990 2,600 5,290 2,300

+9.300

+9.300 +9.300 +9.300

16.9 m

2

17.7 m

2 17.7 m

2

17.8 m 17 2.8 m

2 17.8 m 17.8 m

2 2

29.3 m

2

17.9 m

2

13.6 m

2

43.8 m

2

16.7 m

2

25.5 m

2

14.0 m

2
14.0 m

2
14.0 m

2 14.0 m

2
14.0 m

2 13.4 m

2

22.6 m

2

13.8 m

2
13.9 m

2

02. კორიდორი
საერთო ფართი 43,8 მ

2

07. დამხმარე სათავსი

საერთო ფართი 13,6 მ

2

09. სასტუმროს #201

საერთო ფართი 21,0 მ

2

09. სასტუმროს #204

საერთო ფართი 17.7 მ

2

09. სასტუმროს #203

საერთო ფართი 29.3 მ

2

09. სასტუმროს #205

საერთო ფართი 17.9 მ

2

09. სასტუმროს #209

საერთო ფართი 17.8 მ

2

09. სასტუმროს #210

საერთო ფართი 17.8 მ

2

09. სასტუმროს #211

საერთო ფართი 16.9 მ

2

09. სასტუმროს #202

საერთო ფართი 17.7 მ

2

09. სასტუმროს #206

საერთო ფართი 22.6 მ

2

სამომხმარებლო
ნიჟარა

HK

MEP

ROOM 209 ROOM 2 ROOM 209 ROOM 210 ROOM 211 10

ROOM 203

ROOM 205

ROOM 201

ROOM 202 ROOM 204

ROOM 206

02. კორიდორი

06. sast.
ნომერი

06. sast.
ნომერი

06. sast.
ნომერი

06. sast.
ნომერი

06. sast.
ნომერი

06. sast.
ნომერი

06. sast.
ნომერი

06. sast.
ნომერი

06. sast.
ნომერი

06. sast.
ნომერი

06. sast.
ნომერი

01

02 ოფისი

03 სასწყობე ფართი

04 ლიფტის/კიბის
უჯრედი და კორიდორი

05 დამხმარე/ტექნიკური
სათავსი

06 სასტუმროს ნომერი

ექსპლიკაცია ჯამური ფართი # სართულზე

13.6 m

2

89.4 m

2

კომერციული ფართი

214.3 m

2

2.100

1.800

2.100

0.900

C

C

G

G

D

D

4 4

2 2

1 1

E

E

3 3

B

B

F

F

1' 1'

A

A

CO 500 /1,000

CO 2,800 /2,700

CO 2,800 /2,700

CO 500 /1,000 CO 500 /1,000 CO 500 /1,000

FO 500 /2,000

CO 900 /1,000

2.100

1.000

80
1,120

300
1,120

80

300
2,700

300

80
1,120

300
1,200

300

1,000

200 300

04. კიბის უჯრედი
საერთო ფართი 15,4 მ

2

09. სასტუმროს #207

საერთო ფართი 17.8 მ

2

09. სასტუმროს #208

საერთო ფართი 17.8 მ

2

04. კიბის უჯრედი

საერთო ფართი 15,4 მ

2

04. ლიფტის უჯრედი 04. ლიფტის უჯრედი

04. ფოიე

04. კიბის უჯრედი

05. დამხმარე სათავსი

1600 kg

1600 kg

ჯ2 კოეფიციენტის საანგარიშო პოლიგონალური ხაზი

კროკი +9.3 ნიშნულზე

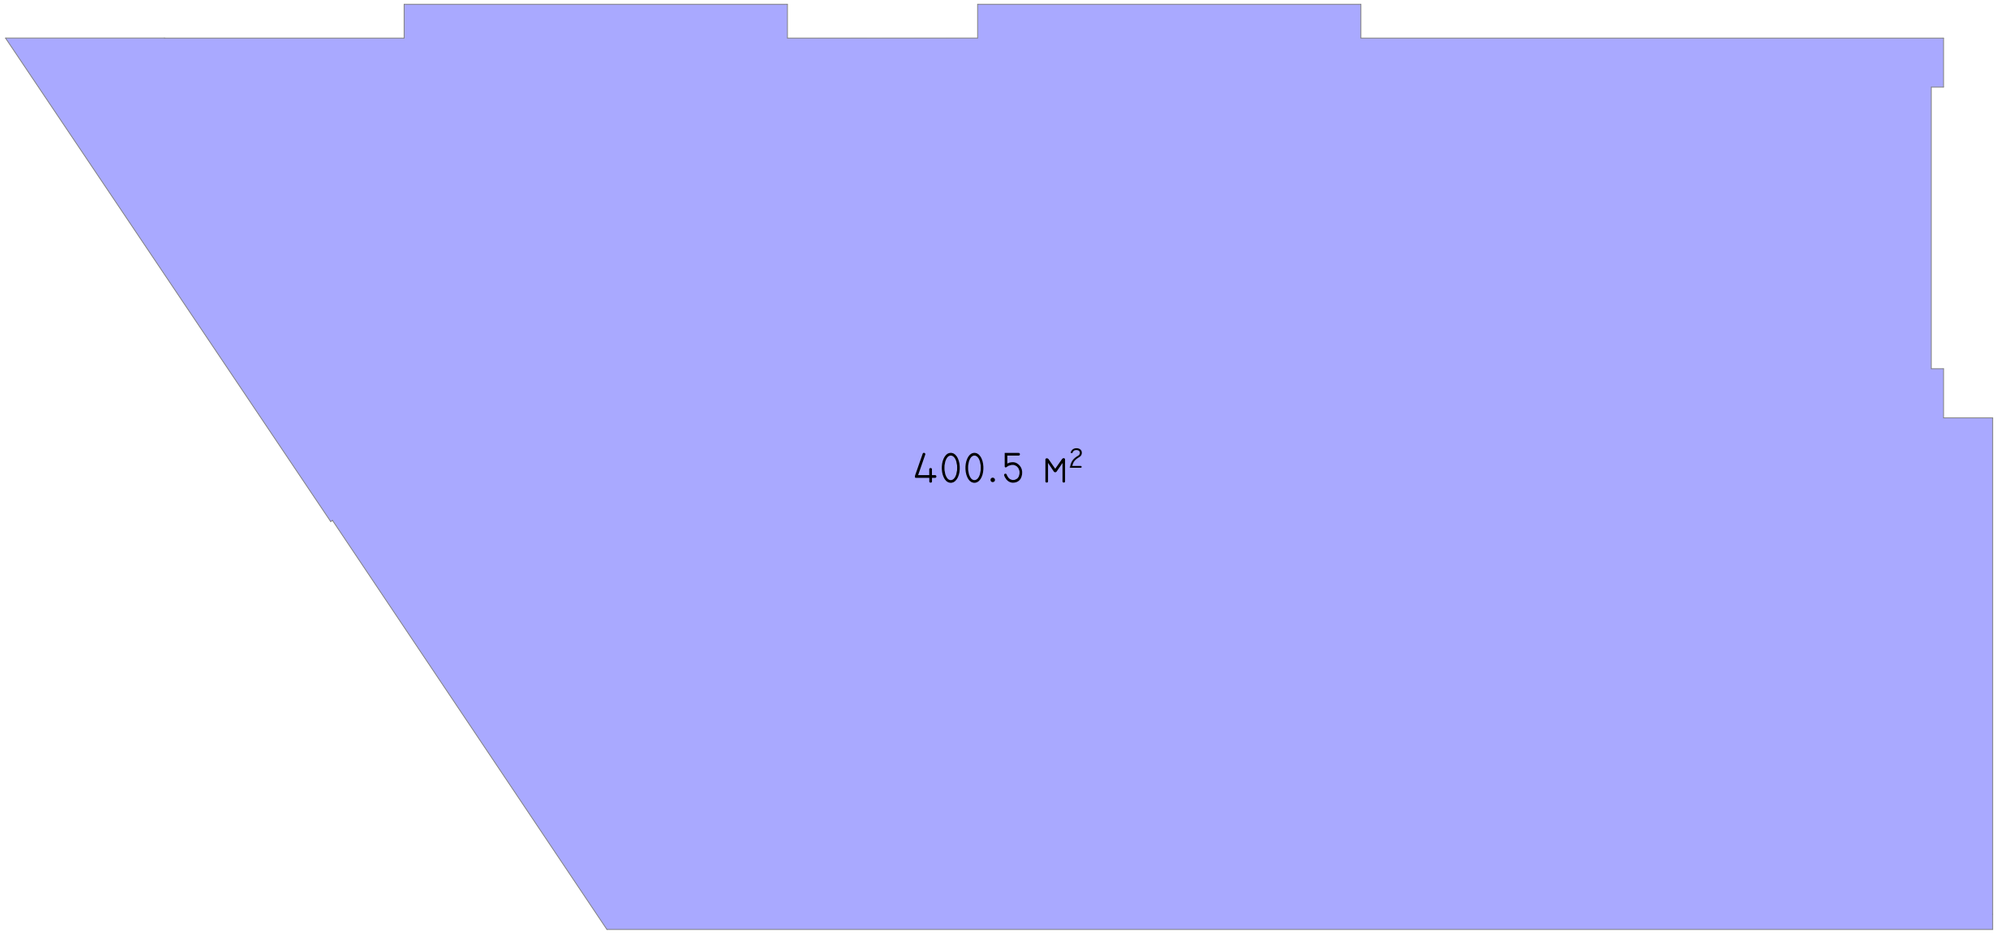

-შენიშვნები
- არ გაზომოთ ნახაზები
- ყველა ზომა უნდა გადამოწმდეს ადგილზე
- ნახაზებს შორის ნებისმიერი უზუსტობა დაუყოვნებლივე უნდა ეცნობოს საკონტაქტო პირებს უზუსტობის ხარისხის შესაფასებლად
- კონსტრუქციული ელემენტების დაწყებამდე შეამოწმეთ სიმეტრიულობა
- დოკუმენტაციის გამოყენება დაუშვებელია პროექტის მენეჯერ ორგანიზაციასთან შეუთანხმების გარეშე

-ლეგენდა

შტამპი

Super 8
BY WINDHAM

დამკვეთი

შ.პ.ს. არაიმ არქი

არქიტექტორი
დ.გიგაური

დახაზა
დ.გიგაური

სათაური
სასტუმრო
SUPER 8 HOTEL

მისამართი
ქალაქი თბილისი:
ნავთლუღის ქუჩა №10

საკადასტრო კოდი
№ 01.17.12.023.055

პროექტის სტადია
არქიტექტურული ნაწილი

ნახაზის სახელწოდება
კროკი +9.3

მასშტაბი
1:100

Code
A.02.9

შარიში

ნუმერაცია

Hotel Project Management Co.
HPM
0112 თბილისი, საქართველო
წინამძღვრიშვილის ქუჩა -113

№	ექსპლიკაცია	ჯამური ფართი საერთაშორისო
01	კომერციული ფართი	
02	ოფისი	
03	სასწყობე ფართი	
04	ლიფტის/კიბის უჯრედი და კორიდორი	89.4 მ²
05	დამხმარე/ტექნიკური სათავსი	13.6 მ²
06	სასტუმროს ნომერი	214.3 მ²

- შენიშვნები
- არ გაზომოთ ნახაზები
- ყველა ზომა უნდა გადამოწმდეს ადგილზე
- ნახაზებს შორის წინააღმდეგობის აღმოჩენის შემთხვევაში უნდა ეცნობოს საკონტრაქტო ორგანიზაციის ხელმძღვანელობას
- ყველა ნახაზი განხილული უნდა იქნეს არქიტექტურულ ნაწილთან ერთად
- აღნიშვნები

Super 8
BY WINDHAM

დამკვეთი
შ.პ.ს. პრაიმ პარკი

არქიტექტორი
დ.გიგაური

დახაზა
დ.გიგაური

სათაური
სასტუმრო
SUPER 8 HOTEL

მისამართი
ქალაქი თბილისი; ნავთლულის ქუჩა №10

საკადასტრო კოდი
№ 01.17.12.023.055

პროექტის სტადია
არქიტექტურული ნაწილი

ნახაზის სახელწოდება
გეგმა +12.4

მასშტაბი
1:100

Code
A.02.10

შპარილი

ნუმერაცია

Hotel Project Management Co.
HPM
0112 თბილისი, საავარდველო წინამძღვრიშვილის ქუჩა -113

ს2 კოეფიციენტის საანგარიშო ჰოლიგონალური ხაზი

კროკი +12.4 მ. ნიშნულზე

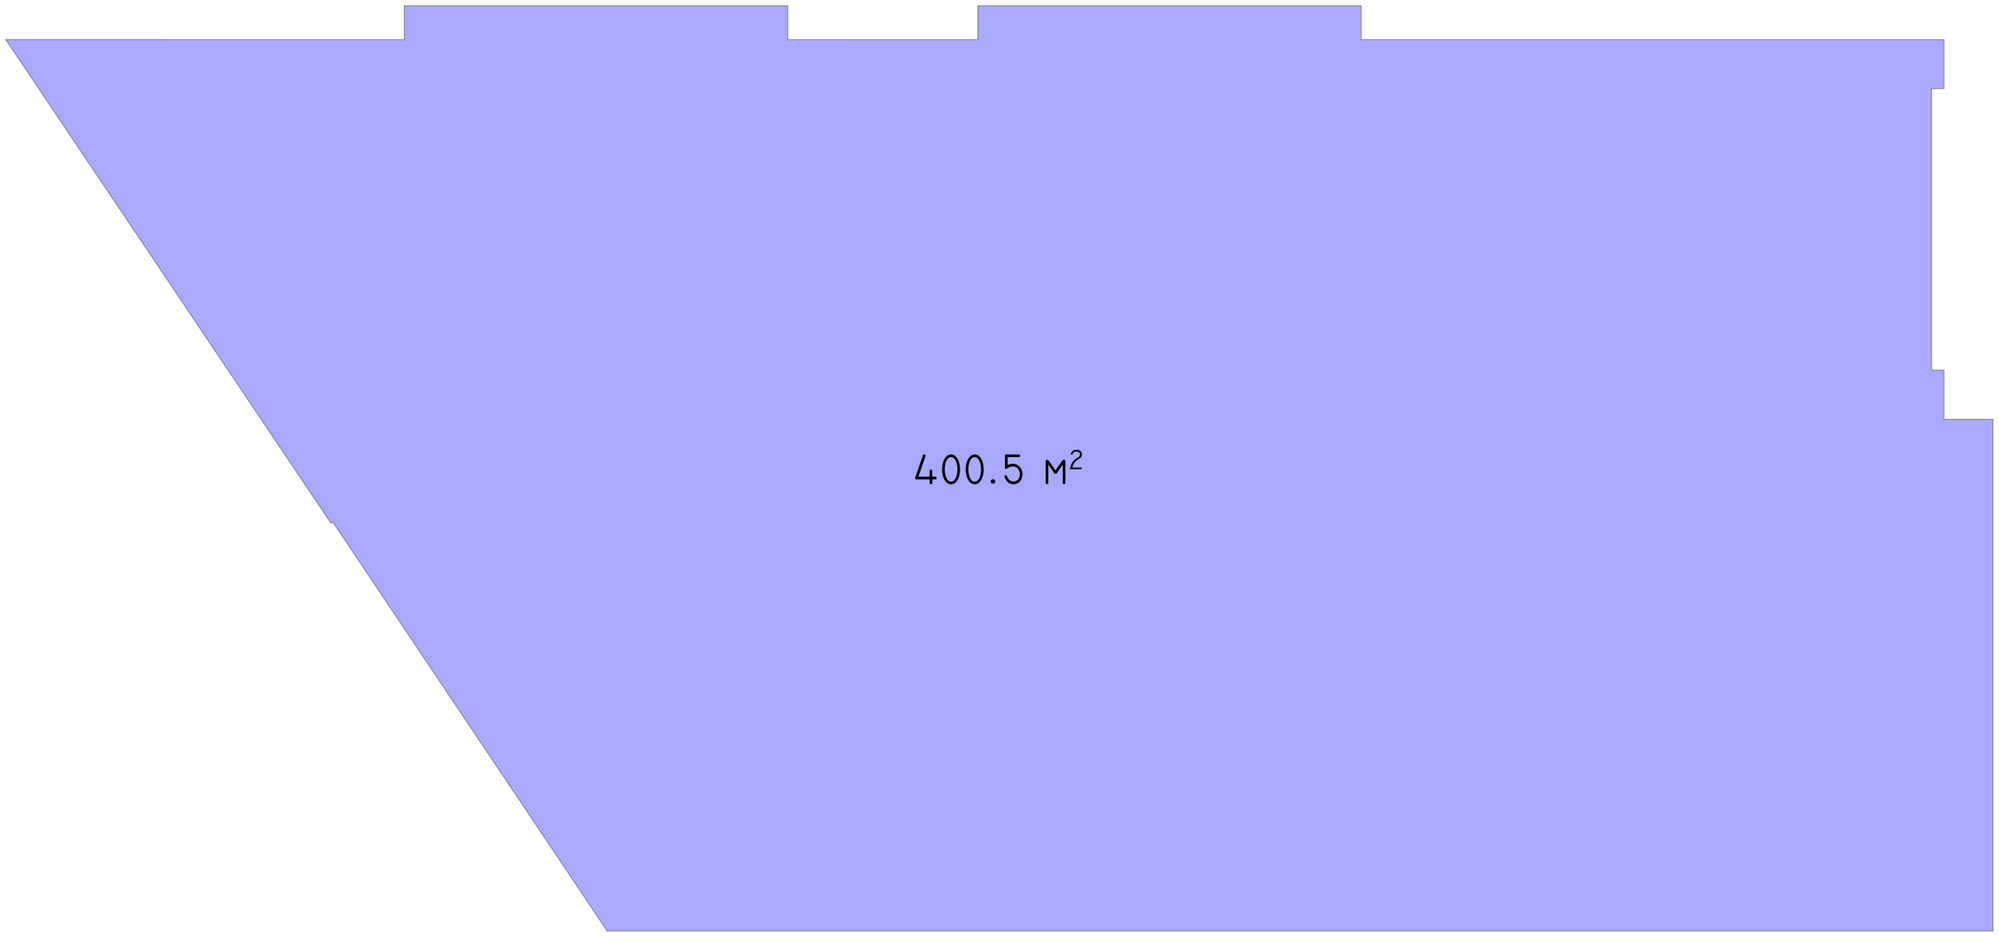

-შენიშვნები
- არ გაზომოთ ნახაზები
- ყველა ზომა უნდა გადამოწმდეს ადგილზე
- ნახაზებსა შორის ნებისმიერი უზუსტობა დაუყოვნებლივე უნდა ეცნობოს საპროექტო ორგანიზის უზუსტობის ხარისხის შესაბამისად
- ყველა ნახაზი განიხილული უნდა იქნს, როგორც ერთმანეთის ავტორეზის ასლების ნაწილს და ერთად ქმნიან ნახაზების ერთობლიობა
- კონსტრუქციული საფუძვლების დაძაბვამდე შეამოწმოს სპეციფიკაციები
- დოკუმენტაციის გაგრძელება დაუშვებელია პროექტის მენეჯერ ორგანიზაციასთან შეუთანხმების გარეშე

- ცვლილებები

შტამპი

Super 8
BY WINDHAM

დამკვეთი

დამკვეთი
შ.პ.ს. არაიმ არქი

არქიტექტორი
დ.გიგაური

დახაზა
დ.გიგაური

სათაური
სასტუმრო
SUPER 8 HOTEL

მისამართი
ქალაქი თბილისი:
ნავთლუღის ქუჩა №10

საკადასტრო კოდი
№ 01.17.12.023.055

პროექტის სტადია
არქიტექტურული ნაწილი

ნახაზის სახელწოდება
კროკი +12.4

მასშტაბი
1:100

Code
A.02.11

შარშლი

ნუმერაცია

Hotel Project Management Co.
HPM
0112 თბილისი, საქართველო
წინამძღვრიშვილის ქუჩა -113

№	ექსპლიკაცია	ჯამური ფართი სართულზე
01	კომერციული ფართი	
02	ოფისი	
03	სასწყობე ფართი	
04	ლიფტის/კიბის უჯრედი და კორიდორი	88.7 მ²
05	დამხმარე/ტექნიკური სათავსი	13.6 მ²
06	სასტუმროს ნომერი	215.3 მ²

- მენიშვნები
- არ გაზომოთ ნახაზები
- ყველა ზომა უნდა გადამოწმდეს ადგილზე
- ცვლილებები

მტკიცე

Super 8
BY WINDHAM

დამკვეთი
შ.პ.ს. არაიმ არქი

არქიტექტორი
დ.გიგაური

დახაზა
დ.გიგაური

სათაური
სასტუმრო
SUPER 8 HOTEL

მისამართი
ქალაქი თბილისი: ნავთლუღის ქუჩა №10

საკადასტრო კოდი
№ 01.17.12.023.055

პროექტის სტადია
არქიტექტურული ნაწილი

ნახაზის სახელწოდება
გეგმა +15.5

მასშტაბი
1:100

Code
A.02.12

შარილი

ნუმერაცია

Hotel Project Management Co.
HPM
0112 თბილისი, საავარჯველო წინამძღვრიშვილის ქუჩა -113

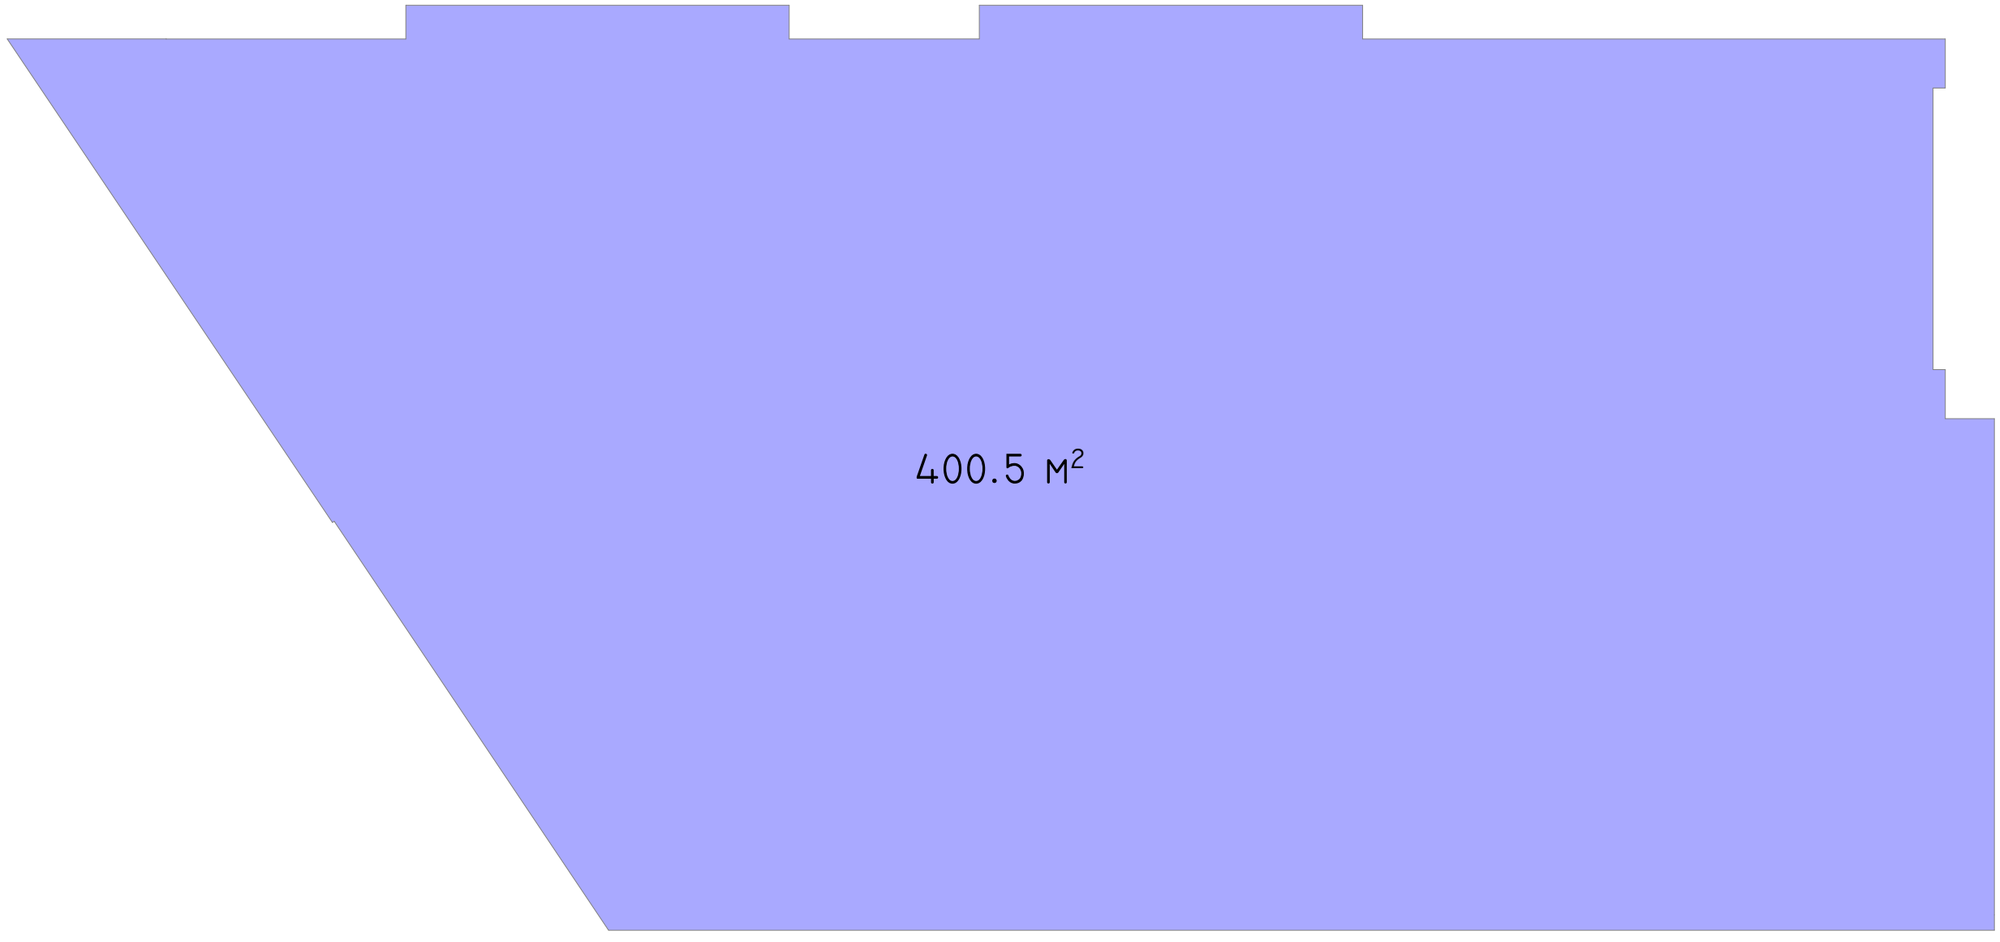

SBublisherVersion 0.0.100.100

დამკვეთი

არქიტექტორი

- არ გაზომოთ ნახაზები

- ყველა ზომა უნდა გადამოწმდეს
ადგილზე

Code

HPM

- ნახაზებს შორის ნებისმიერი
უზუსტობა dauyoneblviv უნდა
ეცნობოს საპროექტო კომპანიის
უზუსტობის ხარისხის
შესაფასებლად

- ყველა ნახაზი განხილული უნდა
იყოს, როგორც მთლიანი პროექტის
ალბომის ნაწილი, ყველა
მნიშვნელოვანი დოკუმენტის,
კონსტრუქციული ნახაზების, შიდა
და გარე სისტემების ნახაზების და
დეტალური სამშენებლო ნახაზების
გათვალისწინებით

- კონსტრუქციული სამუშაოების
დაწყებამე , შეამოწმეთ
სპეციფიკაციები

- ცვლილებები

- დოკუმენტაციის გამოყენება
დაუშვებელია პროექტის მენეჯერ
ორგანიზაციასთან შეთანხმების
გარეშე

d.gigauri

დახაზა
d.gigauri

სათაური

სასტუმრო

-შენიშვნები

შტამპი

შ.პ.ს. პრაიმ არქი

SUPER 8 Hotel

კროკი +15.5

A.02.13

1:100

მისამართი

საკადასტრო კოდი

01.17.12.023.055

ნახაზის სახელწოდება

პროექტის სტადია

არქიტექტურული ნაწილი

მასშტაბი

თარიღი

ნუმერაცია

წინამძღვრიშვილის ქუჩა -113

0112 თბილისი, საქართველო

ქალაქი თბილისი:

ნავთლუღის ქუჩა #10

Super 8
by windham

400.5 m

2

კროკი +15.5 მ. ნიშნულზე

კ2 კოეფიციენტის საანგარიშო პოლიგონალური ხაზი

SBublisherVersion 0.0.100.100

დამკვეთი

არქიტექტორი

- არ გაზომოთ ნახაზები
- ყველა ზომა უნდა გადამოწმდეს
ადგილზე

Code

HPM

- ნახაზებს შორის ნებისმიერი
უზუსტობა dauyoneblviv უნდა
ეცნობოს საპროექტო კომპანიის
უზუსტობის ხარისხის
შესაფასებლად
- ყველა ნახაზი განხილული უნდა
იყოს, როგორც მთლიანი პროექტის
ალბომის ნაწილი, ყველა
მნიშვნელოვანი დოკუმენტის,
კონსტრუქციული ნახაზების, შიდა
და გარე სისტემების ნახაზების და
დეტალური სამშენებლო ნახაზების
გათვალისწინებით
- კონსტრუქციული სამუშაოების
დაწყებამე , შეამოწმეთ
სპეციფიკაციები

- ცვლილებები

- დოკუმენტაციის გამოყენება
დაუშვებელია პროექტის მენეჯერ
ორგანიზაციასთან შეთანხმების
გარეშე

d.gigauri

დახაზა
d.gigauri

სათაური

სასტუმრო

-შენიშვნები

შტამპი

შ.პ.ს. პრაიმ არქი

SUPER 8 Hotel

გეგმა +18.6

A.02.14

1:100

მისამართი

საკადასტრო კოდი
01.17.12.023.055

ნახაზის სახელწოდება

პროექტის სტადია

არქიტექტურული ნაწილი

მასშტაბი

თარიღი

ნუმერაცია

წინამძღვრიშვილის ქუჩა -113

0112 თბილისი, საქართველო

ქალაქი თბილისი:
ნავთლუღის ქუჩა #10

Super 8
by windham

FO

FO

FO
FO

FO
FO

FO

kg

kg

405.92

403.78

403.51

408.01

408.78

409.15

407.94

407.79

407 90.

77. 407

406.09

405.45

403.96

403.29

406

403

.30

39.
404.16

404.19

404.05

404.20
403.77

403.65

403.53

403.66

403.96

403.97

404.95

406.02

407 97.

407 43.

407.90

406.33

407.19

406.02

406 56.

412.19

412.22

416.76

416.69
416.61

408.03

3.2 m

2 3.2 m

2

15.4 m

2

4.7 m

2

15.4 m

2

22.0 m

2

22.6 m

2

14.8 m

2

3.2 m

2 3.2 m

2 3.2 m

2 3.2 m

2 3.3 m

2

3.2 m

2

3.0 m

2

1.2 m

2

3.0 m

2

17.2 m

2

1

2

3

4

5

6

7

8

18steps x 172 x 280

1

2

3

4

5

6

7

8

18steps x 172 x 280

9

10

11

12

13

14

15

16

17

18

9

10

11

12

13

14

15

16

17

18

2.100

0.800
2.100

0.800
2.100

0.800
2.100

0.800
2.100

0.800
2.100

0.800

2.100

0.800

2.100

0.900

2.100

0.900

2.100

0.900

2.100

0.900

2.100

0.900

2.100

0.900

2.100

0.900

2.100

0.900

2.100

0.

2

900

.100
0.900

2.100

0.800
2.100

0.800
2.100

1.000

2.100

0.900

2.100

0.900

2.100

1.000

2.100

1.000

2.100

1.000

2.100

0.800

1

29,275

29,275

4,425 6,200 3,150 6,250 6,100 3,150

16,180

2,300 6,040 2,550 5,290

2,300 6,040 2,700 5,140

4,425 6,200 3,150 6,250 6,100 3,150

16,180

600 2,240

300

300

2,520 600

200 200

1,050

200

600 2,240

300

300

2,520 600

1,300

100
1,300

1,100
2,100

1,100
2,100

1300

100 300

1,720

280

280

280

280

280

280

280

280

280

1,300

100 300

300
2,700

300

300 80
1,120

300
1,120

80 300

80
1,120

300
1,120

80 300

1,720

280

280

280

280

280

280

280

280

280

1,300

300 80
1,120

300
1,120

80 300

+18.600

+18.600

+18.600

+18.600

17.7 m

2 17.7 m

2

13.6 m

2

43.3 m

2

16.9 m 17 2.8 m 17.8 m

2 2 17.8 m 17.8 m 2

2

29.3 m

2

17.9 m

2

18.2 m

2

25.5 m

2

14.0 m

2
14.0 m

2
14.0 m

2 14.0 m

2
14.0 m

2 13.4 m

2

13.8 m

2
13.9 m

2

07. დამხმარე სათავსი

საერთო ფართი 13,7 მ

2

04. კორიდორი
საერთო ფართი 43,3 მ

2

09. სასტუმროს #501

საერთო ფართი 22,0 მ

2

09. სასტუმროს #504

საერთო ფართი 17.7 მ

2

09. სასტუმროს #502

საერთო ფართი 17.7მ

2

09. სასტუმროს #506

საერთო ფართი 22.6 მ

2

09. სასტუმროს #503

საერთო ფართი 29.3 მ

2

09. სასტუმროს #505

საერთო ფართი 17.9 მ

2

09. სასტუმროს #509

საერთო ფართი 17.8 მ

2

09. სასტუმროს #510

საერთო ფართი 17.8 მ

2

09. სასტუმროს #511

საერთო ფართი 16.9 მ

2

სამომხმარებლო
ნიჟარა

ROOM 507 ROOM 508 ROOM 509 ROOM 510 ROOM 511

ROOM 503

ROOM 505

ROOM 501

ROOM 502 ROOM 504

ROOM 506

MEP

02. კორიდორი

06. sast.
ნომერი

06. sast.
ნომერი

06. sast.
ნომერი

06. sast.
ნომერი

06. sast.
ნომერი

06. sast.
ნომერი

06. sast.
ნომერი

06. sast.
ნომერი

06. sast.
ნომერი

06. sast.
ნომერი

06. sast.
ნომერი

01

02 ოფისი

03 სასწყობე ფართი

04 ლიფტის/კიბის
უჯრედი და კორიდორი

05 დამხმარე/ტექნიკური
სათავსი

06 სასტუმროს ნომერი

ექსპლიკაცია ჯამური ფართი # სართულზე

13.6 m

2

88.9 m

2

კომერციული ფართი

215.3 m

2

2.100

1.800

2.100

1.000

C

C

G

G

D

D

4 4

2 2

1 1

E

E

3 3

B

B

F

F

1' 1'

A

A

CO 2,800 /2,700

CO 2,800 /2,700

CO 500 /1,000 CO 500 /1,000 CO 500 /1,000

CO 900 /1,000

CO 500 /1,000

2.100

1.000

09. სასტუმროს #507

საერთო ფართი 17.8 მ

2

09. სასტუმროს #508

საერთო ფართი 17.8 მ

2

04. კიბის უჯრედი

საერთო ფართი 15,4 მ

2

04. ლიფტის უჯრედი 04. ლიფტის უჯრედი

4. ფოიე

04. კიბის უჯრედი

05. დამხმარე სათავსი

1600 kg

1600 kg

04. კიბის უჯრედი

ს2 კოეფიციენტის საანგარიშო პოლიგონალური ხაზი

პროექი +18.6 მ. ნიშნულზე

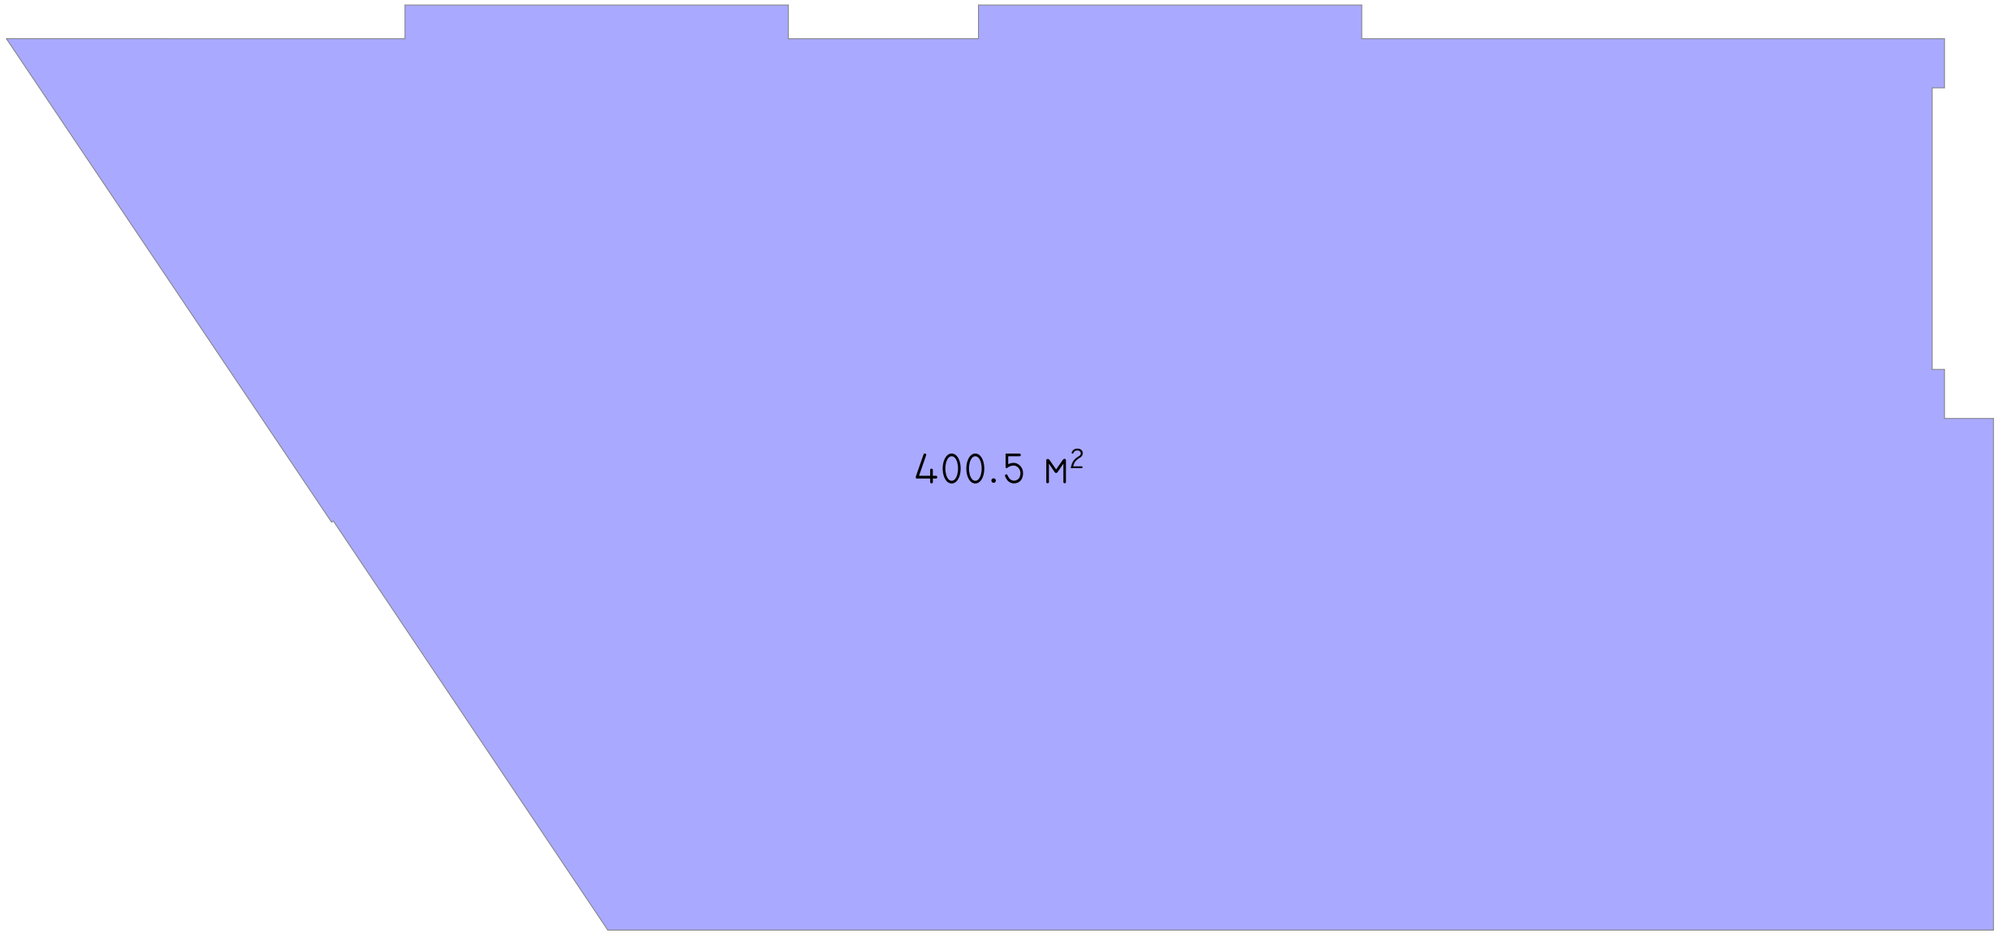

-შენიშვნები
- არ გაზომოთ ნახაზები
- ყველა ზომა უნდა გადამოწმდეს ადგილზე
- ნახაზებსა შორის წინააღმდეგობის აღმოჩენის შემთხვევაში უზუსტობა დაუყოვნებლივ უნდა ეცნობოს საავტორო კოლექტივს უზუსტობის ხარისხის შესაფასებლად
- ყველა ნახაზი განხილული უნდა იქნეს, როგორც ერთიანი პროექტის ელემენტის ნაწილი და ყველა დეტალი, ელემენტის, კონსტრუქციული ელემენტის, მიღება და ბაზა სისტემის ნახაზების და დეტალურ სამშენებლო ნახაზების გათვალისწინებით
- კონსტრუქციული სპეციალობის დანიშნულებაა შეამოწმოს სპეციფიკაციები
- დოკუმენტაციის გაყოფილება დაშვებულია კონტრის მენეჯერ ორგანიზაციასთან შეთანხმების გარეშე

- ცვლილებები

შტამპი

Super 8
BY WINDHAM

დამკვეთი

შ.პ.ს. არაიმ არქი

არქიტექტორი
დ.გიგაური

დახაზა
დ.გიგაური

სათაური

სასტუმრო
SUPER 8 HOTEL

მისამართი
ქალაქი თბილისი:
ნავთლუღის ქუჩა №10

საკადასტრო კოდი
№ 01.17.12.023.055

პროექტის სტადია
არქიტექტურული ნაწილი

ნახაზის სახელწოდება
კროკი+18.6

მასშტაბი
1:100

Code
A.02.15

შარიში

ნუმერაცია

Hotel Project Management Co.
HPM
0112 თბილისი, საქართველო
წინამძღვრიშვილის ქუჩა -113

SBublisherVersion 0.0.100.100

დამკვეთი

არქიტექტორი

- არ გაზომოთ ნახაზები
- ყველა ზომა უნდა გადამოწმდეს
ადგილზე

Code

HPM

- ნახაზებს შორის ნებისმიერი
უზუსტობა dauyoneblviv უნდა
ეცნობოს საპროექტო კომპანიის
უზუსტობის ხარისხის
შესაფასებლად
- ყველა ნახაზი განხილული უნდა
იყოს, როგორც მთლიანი პროექტის
ალბომის ნაწილი, ყველა
მნიშვნელოვანი დოკუმენტის,
კონსტრუქციული ნახაზების, შიდა
და გარე სისტემების ნახაზების და
დეტალური სამშენებლო ნახაზების
გათვალისწინებით
- კონსტრუქციული სამუშაოების
დაწყებამე , შეამოწმეთ
სპეციფიკაციები

- ცვლილებები

- დოკუმენტაციის გამოყენება
დაუშვებელია პროექტის მენეჯერ
ორგანიზაციასთან შეთანხმების
გარეშე

d.gigauri

დახაზა
d.gigauri

სათაური

სასტუმრო

-შენიშვნები

შტამპი

შ.პ.ს. პრაიმ არქი

SUPER 8 Hotel

გეგმა +21.7

A.02.16

1:100

მისამართი

საკადასტრო კოდი
01.17.12.023.055

ნახაზის სახელწოდება

პროექტის სტადია

არქიტექტურული ნაწილი

მასშტაბი

თარიღი

ნუმერაცია

წინამძღვრიშვილის ქუჩა -113

0112 თბილისი, საქართველო

ქალაქი თბილისი:
ნავთლუღის ქუჩა #10

Super 8
by windham

FO

FO

FO
FO

FO
FO

FO

kg

kg

405.92

403.78

403.51

408.01

408.78

409.15

407.94

407.79

407 90.

77. 407

406.09

405.45

403.96

403.29

406

403

.30

39.
404.16

404.19

404.05

404.20
403.77

403.65

403.53

403.66

403.96

403.97

404.95

406.02

407 97.

407 43.

407.90

406.33

407.19

406.02

406 56.

412.19

412.22

416.76

416.69
416.61

408.03

3.2 m

2 3.2 m

2

15.4 m

2 4.7 m

2

15.4 m

2

22.0 m

2

22.6 m

2

14.8 m

2

3.2 m

2 3.2 m

2 3.2 m

2 3.2 m

2 3.4 m

2

3.2 m

2

3.0 m

2

1.2 m

2

3.0 m

2

17.2 m

2

1

2

3

4

5

6

7

8

18steps x 172 x 280

1

2

3

4

5

6

7

8

18steps x 172 x 280

9

10

11

12

13

14

15

16

17

18

9

10

11

12

13

14

15

16

17

18

2.100

0.800
2.100

0.800
2.100

0.800
2.100

0.800
2.100

0.800
2.100

0.800

2.100

0.800

2.100

0.900

2.100

0.900

2.100

0.900

2.100

0.900

2.100

0.900

2.100

0.900

2.100

0.900

2.100

0.900

2.100

0.

2

900

.100
0.900

2.100

0.800
2.100

0.800
2.100

1.000

2.100

0.900

1.600

0.700

2.100

1.000

2.100

1.000

2.100

1.000

2.100

0.900

2.100

0.800

1

29,275

200

2,900

200

2,900

200

2,900

250

2,900

200

2,900

200

2,800

300

4,425 6,200 3,150 6,250 6,100 3,150

16,180

2,300 6,040 2,700 5,140

2,300 6,040 2,700 5,140

16,180

4,425 6,200 3,150 6,250 6,100 3,150

29,275

600 2,240

300

300

2,520 600

200

1,000

250

600 2,240

300

300

2,520 600

1,300

100
1,300

1,100
2,100

1,100
2,100

1300

100 300

1,720

280

280

280

280

280

280

280

280

280

100

1,300

300 80
1,220

100
1,220

80 300

1,720

280

280

280

280

280

280

280

280

280

1,300

100 300

300
1,300

100
1,300

300

300
2,700

300

300 80
1,120

300
1,120

80 300

+21.700

+21.700

+21.600 +21.600

17.7 m

2 17.7 m

2

13.8 m

2

43.3 m

2

16.9 m 17 2.8 m 17 2.8 m

2 17.8 m

17.8 m 2

2

29.3 m

2

17.9 m

2

13.7 m

2

18.2 m

2

25.5 m

2

14.0 m

2
14.0 m

2
14.0 m

2 14.0 m

2
14.0 m

2 13.4 m

2

13.8 m

2
13.9 m

2

07. დამხმარე სათავსი

საერთო ფართი 13,7 მ

2

04. კორიდორი
საერთო ფართი 43,3 მ

2

09. სასტუმროს #601

საერთო ფართი 22,0 მ

2

09. სასტუმროს #604

საერთო ფართი 17.7 მ

2

09. სასტუმროს #602

საერთო ფართი 17.7 მ

2

09. სასტუმროს #603

საერთო ფართი 29.3 მ

2

09. სასტუმროს #605

საერთო ფართი 17.9 მ

2

09. სასტუმროს #609

საერთო ფართი 17.8 მ

2

09. სასტუმროს #610

საერთო ფართი 17.8 მ

2

09. სასტუმროს #611

საერთო ფართი 16.9 მ

2

09. სასტუმროს #606

საერთო ფართი 22.6 მ

2

სამომხმარებლო
ნიჟარა

ROOM 607 ROOM 608 ROOM 609 ROOM 610 ROOM 611

ROOM 603

ROOM 605

ROOM 601

ROOM 602 ROOM 604

ROOM 606

MEP

04. კორიდორი

06. sast.
ნომერი

06. sast.
ნომერი

06. sast.
ნომერი

06. sast.
ნომერი

06. sast.
ნომერი

06. sast.
ნომერი

06. sast.
ნომერი

06. sast.
ნომერი

06. sast.
ნომერი

06. sast.
ნომერი

06. sast.
ნომერი

01

02 ოფისი

03 სასწყობე ფართი

04 ლიფტის/კიბის
უჯრედი და კორიდორი

05 დამხმარე/ტექნიკური
სათავსი

06 სასტუმროს ნომერი

ექსპლიკაცია ჯამური ფართი # სართულზე

13.7 m

2

88.9 m

2

კომერციული ფართი

215.3 m

2

2.100

1.800

2.100

1.000

C

C

G

G

D

D

4 4

2 2

1 1

E

E

3 3

B

B

F

F

1' 1'

A

A

CO 500 /1,000

CO 2,800 /2,700

CO 2,800 /2,700

CO 500 /1,000 CO 500 /1,000 CO 500 /1,000

FO 500 /2,000

CO 900 /1,000

2.100

1.000

09. სასტუმროს #607

საერთო ფართი 17.8 მ

2

09. სასტუმროს #608

საერთო ფართი 17.8 მ

2

04. კიბის უჯრედი

საერთო ფართი 15,4 მ

2

04. ლიფტის უჯრედი 04. ლიფტის უჯრედი

4. ფოიე

04. კიბის უჯრედი

05. დამხმარე სათავსი

1600 kg

1600 kg

04. კიბის უჯრედი

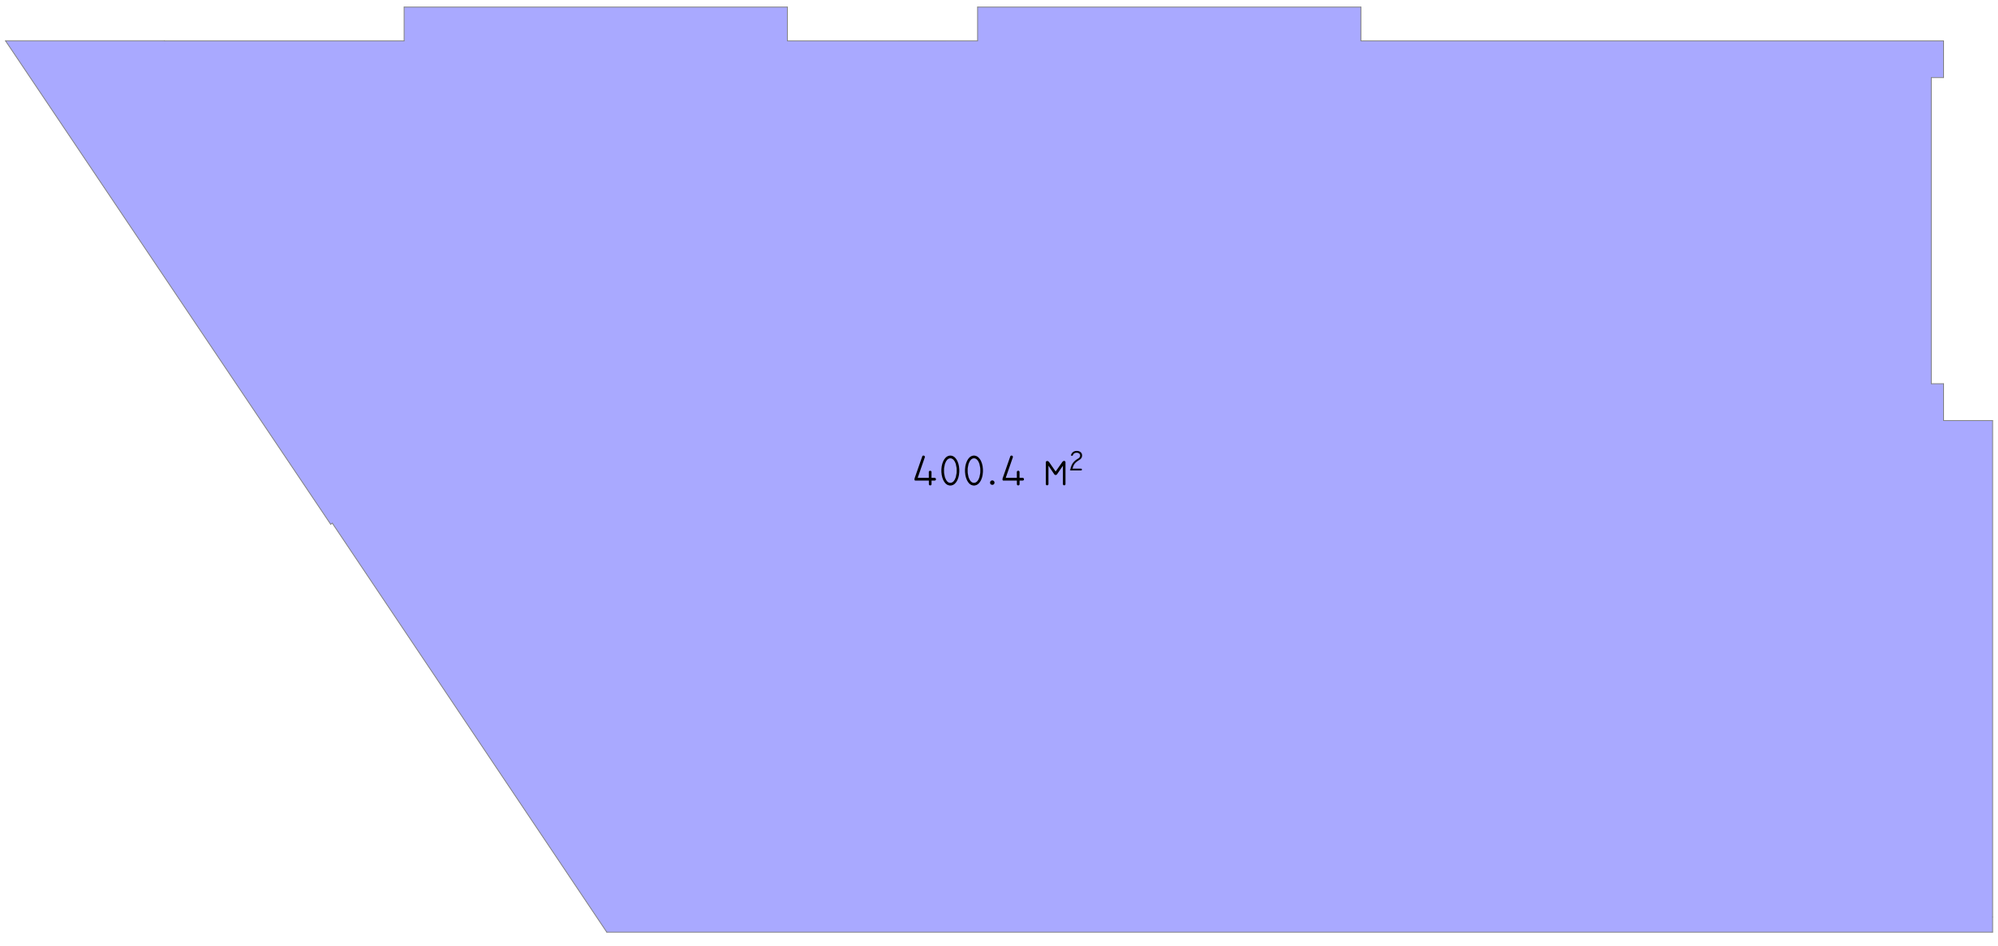

SBublisherVersion 0.0.100.100

დამკვეთი

არქიტექტორი

- არ გაზომოთ ნახაზები

- ყველა ზომა უნდა გადამოწმდეს
ადგილზე

Code

HPM

- ნახაზებს შორის ნებისმიერი
უზუსტობა dauyoneblviv უნდა
ეცნობოს საპროექტო კომპანიის
უზუსტობის ხარისხის
შესაფასებლად

- ყველა ნახაზი განხილული უნდა
იყოს, როგორც მთლიანი პროექტის
ალბომის ნაწილი, ყველა
მნიშვნელოვანი დოკუმენტის,
კონსტრუქციული ნახაზების, შიდა
და გარე სისტემების ნახაზების და
დეტალური სამშენებლო ნახაზების
გათვალისწინებით

- კონსტრუქციული სამუშაოების
დაწყებამე , შეამოწმეთ
სპეციფიკაციები

- ცვლილებები

- დოკუმენტაციის გამოყენება
დაუშვებელია პროექტის მენეჯერ
ორგანიზაციასთან შეთანხმების
გარეშე

d.gigauri

დახაზა
d.gigauri

სათაური

სასტუმრო

-შენიშვნები

შტამპი

შ.პ.ს. პრაიმ არქი

SUPER 8 Hotel

კროკი +21.7

A.02.17

1:100

მისამართი

საკადასტრო კოდი

01.17.12.023.055

ნახაზის სახელწოდება

პროექტის სტადია

არქიტექტურული ნაწილი

მასშტაბი

თარიღი

ნუმერაცია

წინამძღვრიშვილის ქუჩა -113

0112 თბილისი, საქართველო

ქალაქი თბილისი:

ნავთლუღის ქუჩა #10

Super 8
by windham

400.4 m

2

კროკი +21.7 მ. ნიშნულზე

კ2 კოეფიციენტის საანგარიშო პოლიგონალური ხაზი

SBublisherVersion 0.0.100.100

დამკვეთი

არქიტექტორი

- არ გაზომოთ ნახაზები
- ყველა ზომა უნდა გადამოწმდეს
ადგილზე

Code

HPM

- ნახაზებს შორის ნებისმიერი
უზუსტობა dauyoneblviv უნდა
ეცნობოს საპროექტო კომპანიის
უზუსტობის ხარისხის
შესაფასებლად
- ყველა ნახაზი განხილული უნდა
იყოს, როგორც მთლიანი პროექტის
ალბომის ნაწილი, ყველა
მნიშვნელოვანი დოკუმენტის,
კონსტრუქციული ნახაზების, შიდა
და გარე სისტემების ნახაზების და
დეტალური სამშენებლო ნახაზების
გათვალისწინებით
- კონსტრუქციული სამუშაოების
დაწყებამე , შეამოწმეთ
სპეციფიკაციები

- ცვლილებები

- დოკუმენტაციის გამოყენება
დაუშვებელია პროექტის მენეჯერ
ორგანიზაციასთან შეთანხმების
გარეშე

d.gigauri

დახაზა
d.gigauri

სათაური

სასტუმრო

-შენიშვნები

შტამპი

შ.პ.ს. პრაიმ არქი

SUPER 8 Hotel

გეგმა +24.8

A.02.18

1:100

მისამართი

საკადასტრო კოდი
01.17.12.023.055

ნახაზის სახელწოდება

პროექტის სტადია

არქიტექტურული ნაწილი

მასშტაბი

თარიღი

ნუმერაცია

წინამძღვრიშვილის ქუჩა -113

0112 თბილისი, საქართველო

ქალაქი თბილისი:
ნავთლუღის ქუჩა #10

Super 8
by windham

FO

FO

FO
FO

FO
FO

FO

kg

kg

403.78

403.51

408.01

408.78

409.15

407.94

407.79

407 90.

77. 407

406.09

405.45

403.96

403.29

406

403

.30

39.
404.16

404.19

404.05

404.20
403.77

403.65

403.53

403.66

403.96

403.97

404.95

406.02

407 97.

407 43.

407.90

406.33

407.19

406.02

406 56.

412.19

412.22

416.76

416.69
416.61

408.03

3.4 m

2 3.4 m

2

15.4 m

2

4.5 m

2

15.4 m

2

22.0 m

2

22.6 m

2

14.8 m

2

3.2 m

2 3.2 m

2 3.2 m

2 3.2 m

2 3.4 m

2

3.2 m

2

1.2 m

2

3.2 m

2

3.0 m

2

17.3 m

2

1

2

3

4

5

6

7

8

18steps x 172 x 280

1

2

3

4

5

6

7

8

18steps x 172 x 280

9

10

11

12

13

14

15

16

17

18

9

10

11

12

13

14

15

16

17

18

2.100

0.800
2.100

0.800
2.100

0.800
2.100

0.800
2.100

0.800
2.100

0.800

2.100

0.800

2.100

0.900

2.100

0.900

2.100

0.900

2.100

0.900

1.600

0.600

1.600

0.700

2.100

0.900

2.100

0.900

1.600

0.700

1.600

0.700

2.100

0.900

2.100

0.900

2.100

0.

2

900

.100
0.900

1.600

0.700

2.100

0.800
2.100

0.800

2.100

0.900

2.100

0.900

1.600

0.700

2.100

1.000

2.100

1.000

2.100

1.000
1.600

0.700

2.100

0.800

2.100

1.000

1

29,275

200

2,900

200

2,900

250

2,900

200

2,900

200

2,800

300

1,125

755

200

29,275

4,425 6,200 3,150 6,250 6,100 3,150

4,425 6,200 3,150 6,250 6,100 3,150

16,180

2,300 6,040 2,700 5,140

2,300 5,990 2,600 5,290

16,180

600 2,240

300

300

2,520 600

200

1,000

250

600 2,240

300

300

2,520 600

1,300

100
1,300

1,100
2,100

1,100
2,100

1300

100 300

1,720

280

280

280

280

280

280

280

280

280

1,400

1,200

300
1,200

1,720

280

280

280

280

280

280

280

280

280

1,400

80
1,120

300
1,120

80

2,700

2,050 2,240 1,400

300

+24.800

+24.800 +24.700

+24.800

17.7 m

2
17.7 m

2

13.7 m

2

43.3 m

2

16.9 m 17 2.8 m

2 17.8 m

2 17.8 m

17.8 m 2

2

29.3 m

2

17.9 m

2

18.2 m

2

25.5 m

2

14.0 m

2
14.0 m

2
14.0 m

2 14.0 m

2
14.0 m

2 13.4 m

2

13.8 m

2
13.9 m

2

13.7 m

2

04. კორიდორი
საერთო ფართი 43,3 მ

2

09. სასტუმროს #701

საერთო ფართი 22.0 მ

2

09. სასტუმროს #704

საერთო ფართი 17.7 მ

2

09. სასტუმროს #702

საერთო ფართი 17.7 მ

2

09. სასტუმროს #706

საერთო ფართი 22.6 მ

2

09. სასტუმროს #703

საერთო ფართი 29.3 მ

2

09. სასტუმროს #705

საერთო ფართი 17.9 მ

2

09. სასტუმროს #709

საერთო ფართი 17.8 მ

2

09. სასტუმროს #710

საერთო ფართი 17.8 მ

2

09. სასტუმროს #711

საერთო ფართი 16.9 მ

2

07. დამხმარე სათავსი

საერთო ფართი 13,7 მ

2

სამომხმარებლო
ნიჟარა

ROOM 707 ROOM 708 ROOM 709 ROOM 710 ROOM 711

ROOM 703

ROOM 705

ROOM 701

ROOM 702 ROOM 704

ROOM 706

MEP

მომიჯნავე საცხო

04. კორიდორი

06. sast.
ნომერი

06. sast.
ნომერი

06. sast.
ნომერი

06. sast.
ნომერი

06. sast.
ნომერი

06. sast.
ნომერი

06. sast.
ნომერი

06. sast.
ნომერი

06. sast.
ნომერი

06. sast.
ნომერი

06. sast.
ნომერი

01

02 ოფისი

03 სასწყობე ფართი

04 ლიფტის/კიბის
უჯრედი და კორიდორი

05 დამხმარე/ტექნიკური
სათავსი

06 სასტუმროს ნომერი

ექსპლიკაცია ჯამური ფართი # სართულზე

13.7 m

2

88.9 m

2

კომერციული ფართი

215.3 m

2

2.100

1.800

2.100

1.000

C

C

G

G

D

D

4 4

2 2

1 1

E

E

3 3

B

B

F

F

1' 1'

A

A

CO 2,800 /2,700

CO 2,800 /2,700

CO 500 /1,000 CO 500 /1,000 CO 500 /1,000

CO 900 /1,000

CO 500 /1,000

2.100

1.000

80
1,220

100
1,220

80

09. სასტუმროს #707

საერთო ფართი 17.8 მ

2

09. სასტუმროს #708

საერთო ფართი 17.8 მ

2

04. კიბის უჯრედი

საერთო ფართი 15,4 მ

2

04. ლიფტის უჯრედი 04. ლიფტის უჯრედი

4. ფოიე

04. კიბის უჯრედი

05. დამხმარე სათავსი

1600 kg

1600 kg

04. კიბის უჯრედი

ს2 პოლიგონალური ხაზი

ჯროჯი +24.8 მ. ნიშნულზე

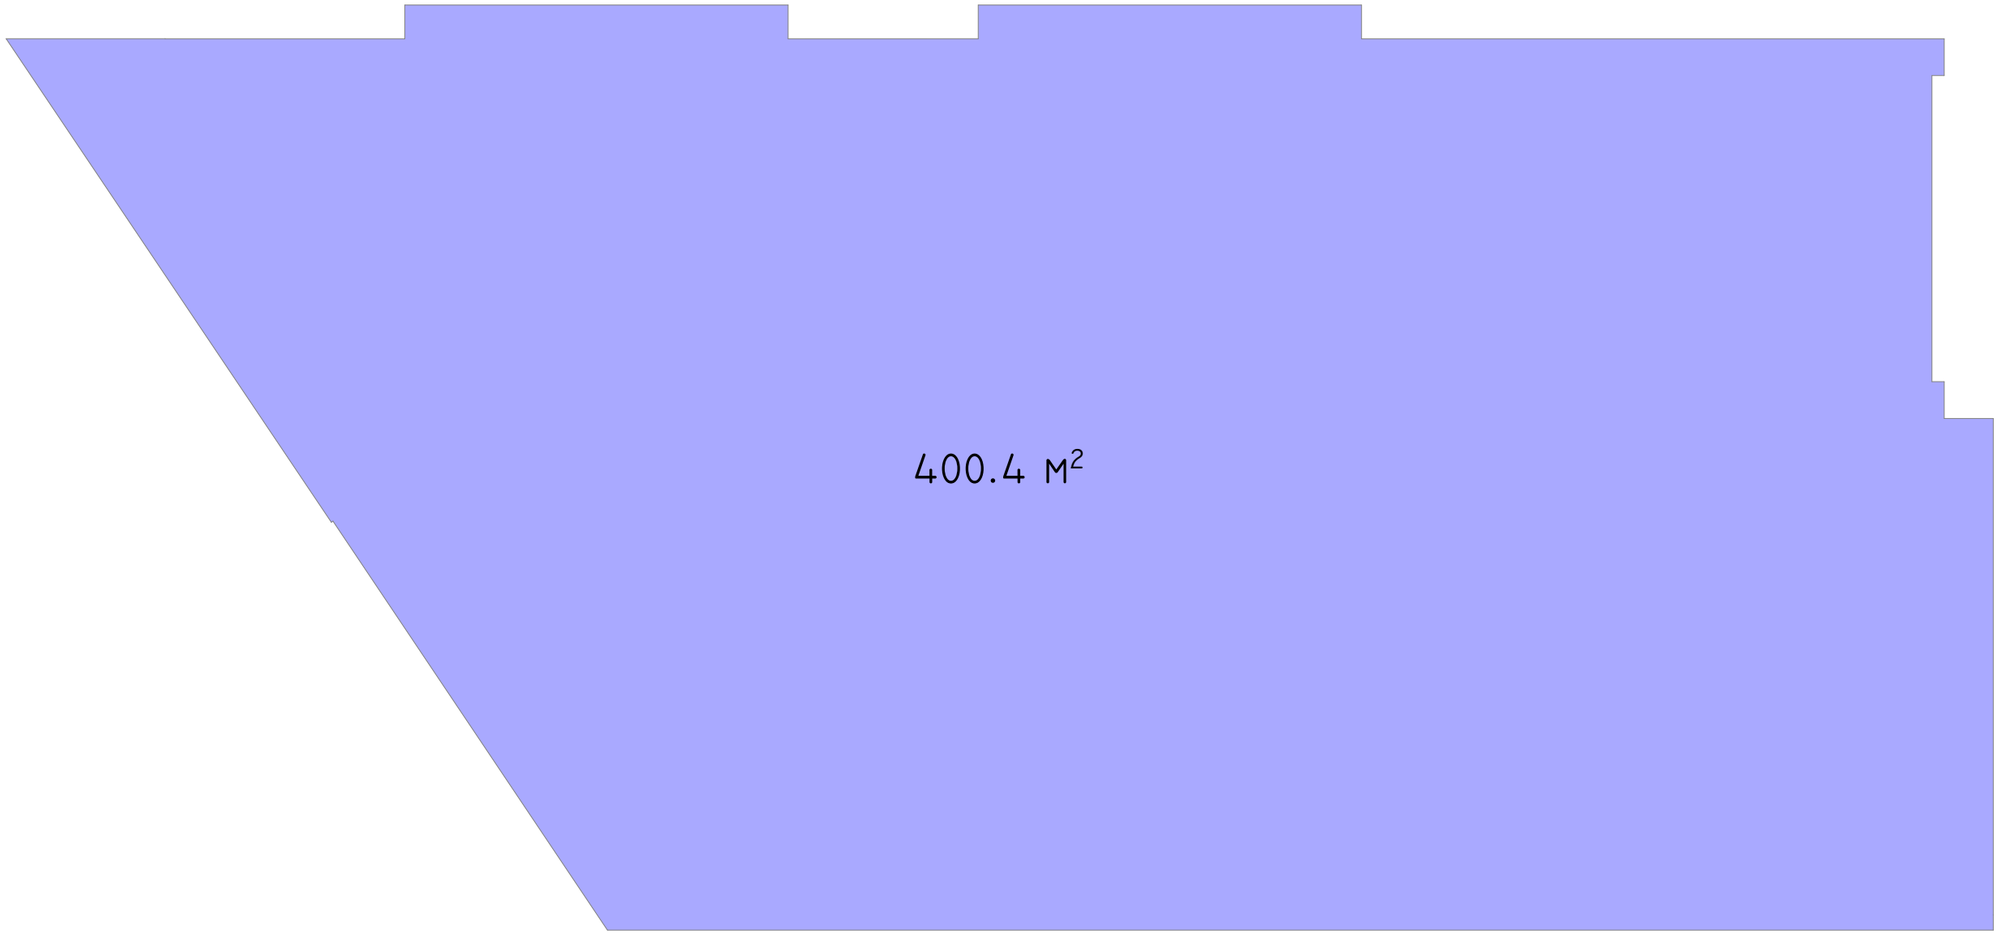

-შენიშვნები
- არ გაზომოთ ნახაზები
- ყველა ზომა უნდა გადამოწმდეს ადგილზე
- ნახაზებსა შორის ნებისმიერი უზუსტობა დაუყოვნებლივე უნდა ეცნობოს საავტორო კოლექტივს უზუსტობის ხარისხის შესაფასებლად
- ყველა ნახაზი განხილული უნდა იქნეს, როგორც ერთმანეთის ავტორების სრული ინფორმაციის მატარებელი დოკუმენტის, კონტრაქტისეული ნახაზების, მიწის და ბეტონის სამუშაოების ნახაზების და მეტალის სამშენებლო ნახაზების პარალელურად
- კონსტრუქციული საფუძვლების დაწყებამდე შეამოწმეთ სიმეორესიზუსტე
- დოკუმენტაციის გაგრძელება დაშვებულია კორექტის მენეჯერ ორგანიზაციასთან შეთანხმების პარამეტრ

- ცვლილებები

შტამპი

Super 8
BY WINDHAM

დამკვეთი

შ.პ.ს. არაიმ არქი

არქიტექტორი
დ.გიგაური

დახაზა
დ.გიგაური

სათაური

სასტუმრო
SUPER 8 HOTEL

მისამართი
ქალაქი თბილისი:
ნავთლუღის ქუჩა №10

საკადასტრო კოდი
№ 01.17.12.023.055

პროექტის სტადია
არქიტექტურული ნაწილი

ნახაზის სახელწოდება
გეგმა +24.8

მასშტაბი
1:100

Code
A.02.19

შარშლი

ნუმერაცია

Hotel Project Management Co.
HPM
0112 თბილისი, საქართველო
წინამძღვრიშვილის ქუჩა -113

№	ექსპლიკაცია	ჯამური ფართი სართულზე
01	კომერციული ფართი	
02	ოფისი	
03	სასწყობე ფართი	
04	ლიფტის/კიბის შენრცეთი და კორიდორი	88.9 მ²
05	დახმარე/ტექნიკური სათავსი	13.7 მ²
06	სასტუმროს ნომერი	215.3 მ²

- შენიშვნები
- არ გაზომოთ ნახაზები
- ყველა ზომა უნდა გადამოწმდეს ადგილზე
- ნახაზებსა შორის წინააღმდეგობის აღმოჩენის შემთხვევაში დაუყოვნებლივ უნდა ეცნობოს საკონტროლო ორგანიზმის უფლებამოსილ პირს
- ყველა ნახაზი განხილული უნდა იქნეს არქიტექტურის ნაწილის პროექტის ავტორის მიერ
- კონსტრუქციული ელემენტების ზომები მხოლოდ საინჟინრო ნახაზებიდან
- დოკუმენტაციის გაგრძელება დაშვებულია პროექტის მენეჯერ არქიტექტორისაგან შეთანხმების შემთხვევაში
- ლეგენდა

მხატვარი

Super 8
BY WINDHAM

დამკვეთი
შ.პ.ს. პრაიმ არქი

არქიტექტორი
დ.გიგაური

დახაზა
დ.გიგაური

სათაური
სასტუმრო
SUPER 8 HOTEL

მისამართი
ქალაქი თბილისი;
ნავთლუღის ქუჩა №10

საკადასტრო კოდი
№ 01.17.12.023.055

პროექტის სტადია
არქიტექტურული ნაწილი

ნახაზის სახელწოდება
+27.9 (1)

მასშტაბი
1:100

Code
A.02.20

თარიღი

ნუმერაცია

Hotel Project Management Co.
HPM
0112 თბილისი, საქართველო
წინამძღვრიშვილის ქუჩა -113

ს2 კოეფიციენტის საანგარიშო პოლიგონალური ხაზი

ჯროკი +27.9 მ. ნიშნულზე

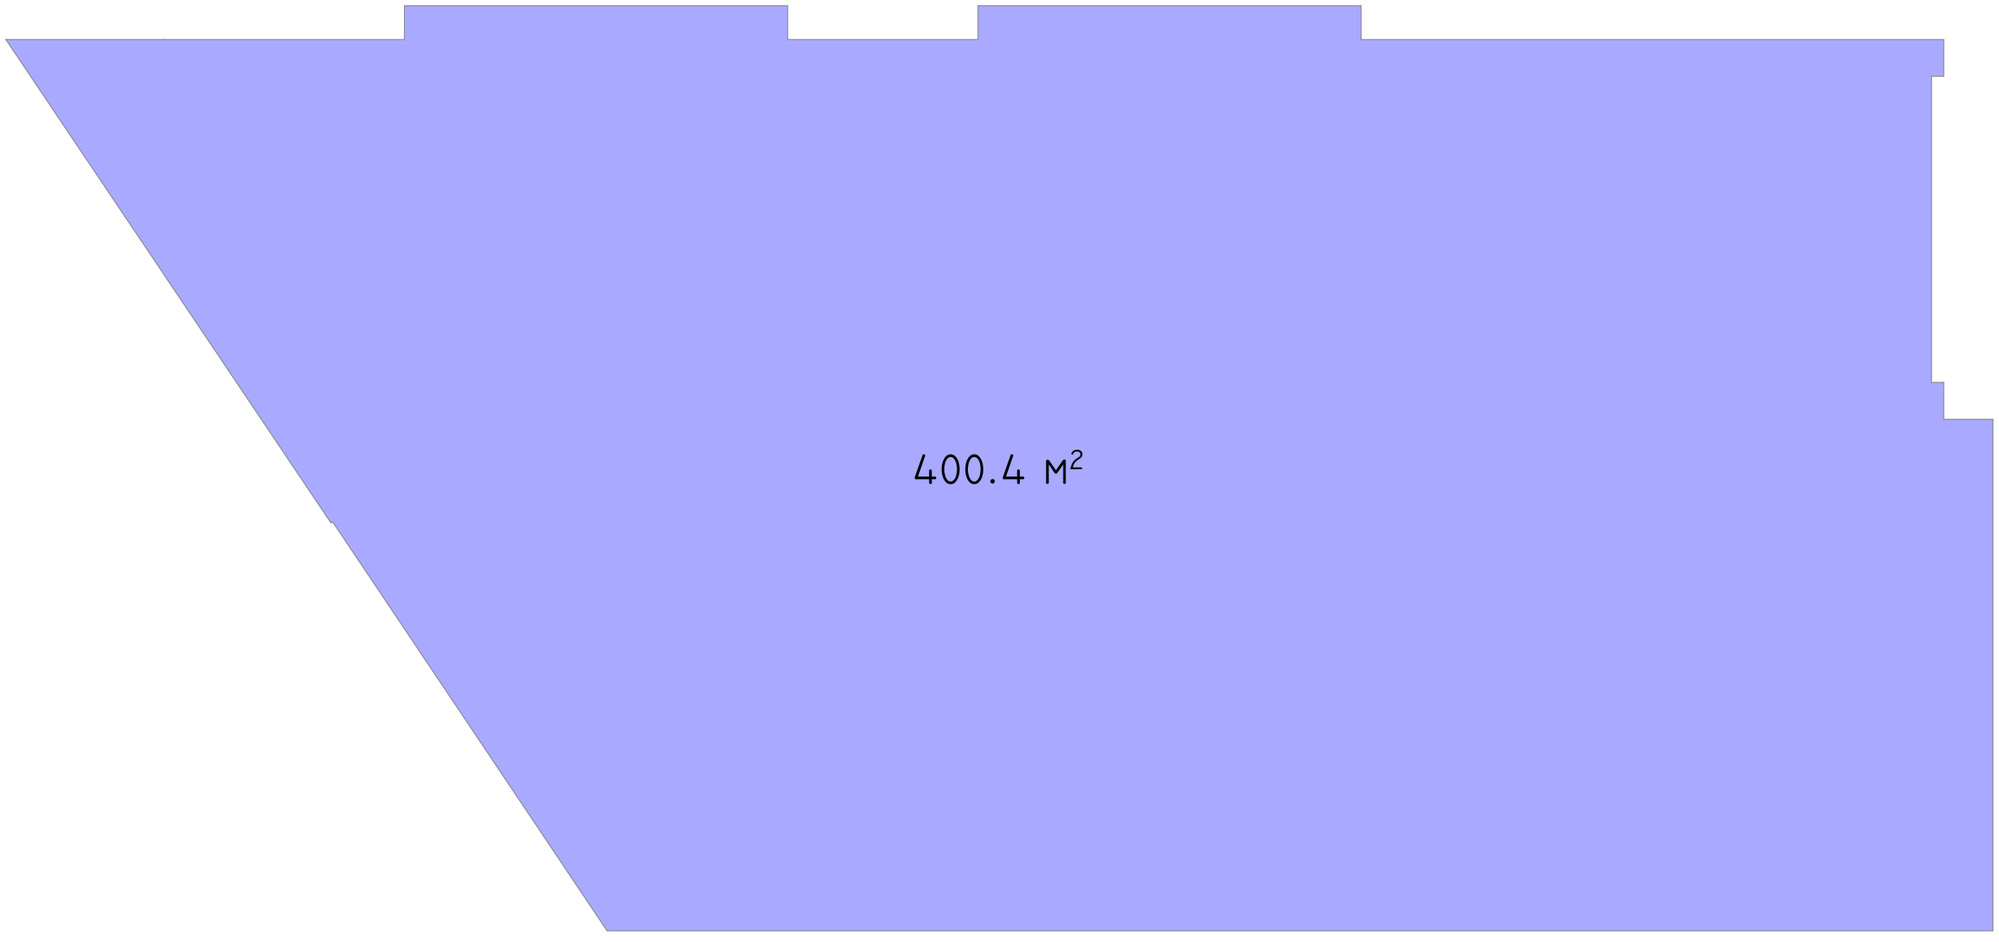

-შენიშვნები
- არ გაზომოთ ნახაზები
- ყველა ზომა უნდა გადამოწმდეს ადგილზე
- ნახაზებსა შორის ნებისმიერი უზუსტობა დაუყოვნებლივე უნდა ეცნობოს საპროექტო ორგანიზაციის უზუსტობის ხარისხის შესაბამისად
- ყველა ნახაზი განხილული უნდა იქნეს, როგორც ერთმანეთის ავტორების ელექტრონული ნახაზების, ასევე ბეჭდური ნახაზების და ტექსტური ინფორმაციის
- კონსტრუქციული საფუძვლების დაძაბვამდე შეამოწმოს სპეციფიკაციები
- დოკუმენტაციის გაგრძელება დაუშვებელია პროექტის ავტორის წერილობითი ნებართვის გარეშე

- ცვლილებები

ზტამპი

Super 8
BY WINDHAM

დამკვეთი

შ.პ.ს. არაიმ არქი

არქიტექტორი
დ.გიგაური

დახაზა
დ.გიგაური

სათაური
სასტუმრო
SUPER 8 HOTEL

მისამართი
ქალაქი თბილისი:
ნავთლუღის ქუჩა №10

საკადასტრო კოდი
№ 01.17.12.023.055

პროექტის სტადია
არქიტექტურული ნაწილი

ნახაზის სახელწოდება
ჯროკი +27.9

მასშტაბი
1:100

Code
A.02.21

შარშლი

ნუმერაცია

Hotel Project Management Co.
HPM
0112 თბილისი, საქართველო
წინამძღვრიშვილის ქუჩა -113


დამკვეთი

არქიტექტორი

- არ გაზომოთ ნახაზები
- ყველა ზომა უნდა გადამოწმდეს
ადგილზე

Code

HPM

- ნახაზებს შორის ნებისმიერი
უზუსტობა dauyoneblviv უნდა
ეცნობოს საპროექტო კომპანიის
უზუსტობის ხარისხის
შესაფასებლად
- ყველა ნახაზი განხილული უნდა
იყოს, როგორც მთლიანი პროექტის
ალბომის ნაწილი, ყველა
მნიშვნელოვანი დოკუმენტის,
კონსტრუქციული ნახაზების, შიდა
და გარე სისტემების ნახაზების და
დეტალური სამშენებლო ნახაზების
გათვალისწინებით
- კონსტრუქციული სამუშაოების
დაწყებამე , შეამოწმეთ
სპეციფიკაციები

- ცვლილებები

- დოკუმენტაციის გამოყენება
დაუშვებელია პროექტის მენეჯერ
ორგანიზაციასთან შეთანხმების
გარეშე

d.gigauri

დახაზა
d.gigauri

სათაური

სასტუმრო

-შენიშვნები

შტამპი

შ.პ.ს. პრაიმ არქი

SUPER 8 Hotel

+31.0

A.02.22

1:100

მისამართი

საკადასტრო კოდი
01.17.12.023.055

ნახაზის სახელწოდება

პროექტის სტადია

არქიტექტურული ნაწილი

მასშტაბი

თარიღი

ნუმერაცია

წინამძღვრიშვილის ქუჩა -113

0112 თბილისი, საქართველო

ქალაქი თბილისი:
ნავთლუღის ქუჩა #10

Super 8
by windham

FO

FO

FO
FO

FO
FO

FO

kg

kg

403.78

403.51

408.01

408.78

409.15

407.94

407.79

407 90.

77. 407

406.09

405.45

403.96

403.29

406

403

.30

39.
404.16

404.19

404.05

404.20
403.77

403.65

403.53

403.66

403.96

403.97

404.95

406.02

407 97.

407 43.

407.90

406.33

407.19

406.02

406 56.

412.19

412.22

416.76

416.69
416.61

408.03

3.2 m

2 3.2 m

2

15.4 m

2

4.5 m

2

15.4 m

2

22.0 m

2

22.6 m

2

14.8 m

2

3.2 m

2 3.2 m

2 3.2 m

2 3.2 m

2 3.4 m

2

3.2 m

2

3.2 m

2

1.2 m

2

3.0 m

2

17.3 m

2

1

2

3

4

5

6

7

8

18steps x 172 x 280

1

2

3

4

5

6

7

8

18steps x 172 x 280

9

10

11

12

13

14

15

16

17

18

9

10

11

12

13

14

15

16

17

18

2.100

0.800
2.100

0.800
2.100

0.800
2.100

0.800
2.100

0.800
2.100

0.800

2.100

0.800

2.100

0.900

2.100

0.900

2.100

0.900

2.100

0.900

2.100

0.900

2.100

0.900

2.100

0.900

2.100

0.900

2.100

0.

2

900

.100
0.900

2.100

0.800
2.100

0.800

2.100

1.000

2.100

0.900

2.100

0.900

2.100

1.000

2.100

1.000

2.100

1.000

2.100

0.800

1

29,275

4,425 6,200 3,150 6,250 6,100 3,150

4,425 6,200 3,150 6,250 6,100 3,150

29,275

2,300 5,990 2,750 5,140

16,180

16,180

2,300 5,990 2,600 5,290

600 2,240

300

200

1,470

300

2,520 600

200 200

1,050

200

600 2,240

300

300

2,520 600

1,300

100
1,300

1,100
2,100

1,100
2,100

1300

100 300

1,720

280

280

280

280

280

280

280

280

280

1,300

100

1,090

360
1,090

1,300

100
1,300

1,500 1,000

200

200

1,770

280

280

280

280

280

280

280

280

280

1,400

200
1,000 1,500

1,200

300
1,200

+31.000

+30.900 +31.000

+31.000

17.7 m

2 17.7 m

2

43.3 m

2

16.9 m

2 17.8 m 17.8 m

2 2 17.8 m

17.8 m 2

2

29.3 m

2

17.9 m

2

13.7 m

2

18.2 m

2

25.5 m

2

14.0 m

2
14.0 m

2
14.0 m

2 14.0 m

2
14.0 m

2 13.4 m

2

13.8 m

2
13.9 m

2

07. დამხმარე სათავსი

საერთო ფართი 13,7 მ

2

04. კორიდორი
საერთო ფართი 43,3 მ

2

09. სასტუმროს #901

საერთო ფართი 22.0 მ

2

09. სასტუმროს #904

საერთო ფართი 17.7 მ

2

09. სასტუმროს #902

საერთო ფართი 17.7 მ

2

09. სასტუმროს #906

საერთო ფართი 22,6 მ

2

09. სასტუმროს #903

საერთო ფართი 29.3 მ

2

09. სასტუმროს #905

საერთო ფართი 17.9 მ

2

09. სასტუმროს #909

საერთო ფართი 17.8 მ

2

09. სასტუმროს #910

საერთო ფართი 17.8 მ

2

09. სასტუმროს #911

საერთო ფართი 16.9 მ

2

სამომხმარებლო
ნიჟარა

ROOM 907 ROOM 908 ROOM 909 ROOM 910 ROOM 911

ROOM 903

ROOM 905

ROOM 901

ROOM 902 ROOM 904

ROOM 906

MEP

მომიჯნავე საცხოვ

04. კორიდორი

06. sast.
ნომერი

06. sast.
ნომერი

06. sast.
ნომერი

06. sast.
ნომერი

06. sast.
ნომერი

06. sast.
ნომერი

06. sast.
ნომერი

06. sast.
ნომერი

06. sast.
ნომერი

06. sast.
ნომერი

06. sast.
ნომერი

01

02 ოფისი

03 სასწყობე ფართი

04 ლიფტის/კიბის
უჯრედი და კორიდორი

05 დამხმარე/ტექნიკური
სათავსი

06 სასტუმროს ნომერი

ექსპლიკაცია ჯამური ფართი # სართულზე

13.7 m

2

88.9 m

2

კომერციული ფართი

215.3 m

2

2.100

1.800

2.100

1.000

C

C

G

G

D

D

4 4

2 2

1 1

E

E

3 3

B

B

F

F

1' 1'

A

A

CO 500 /1,000

CO 2,800 /2,700

CO 2,800 /2,700

CO 500 /1,000 CO 500 /1,000 CO 500 /1,000

FO 500 /2,000

CO 900 /1,000

2.100

1.000

09. სასტუმროს #907

საერთო ფართი 17.8 მ

2

09. სასტუმროს #908

საერთო ფართი 17.8 მ

2

04. კიბის უჯრედი

საერთო ფართი 15,4 მ

2

04. ლიფტის უჯრედი 04. ლიფტის უჯრედი

4. ფოიე

04. კიბის უჯრედი

05. დამხმარე სათავსი

1600 kg

1600 kg

04. კიბის უჯრედი

ს2 კოეფიციენტის საანგარიშო პოლიგონალური ხაზი

ჯროკი +31.0 მ. ნიშნულზე

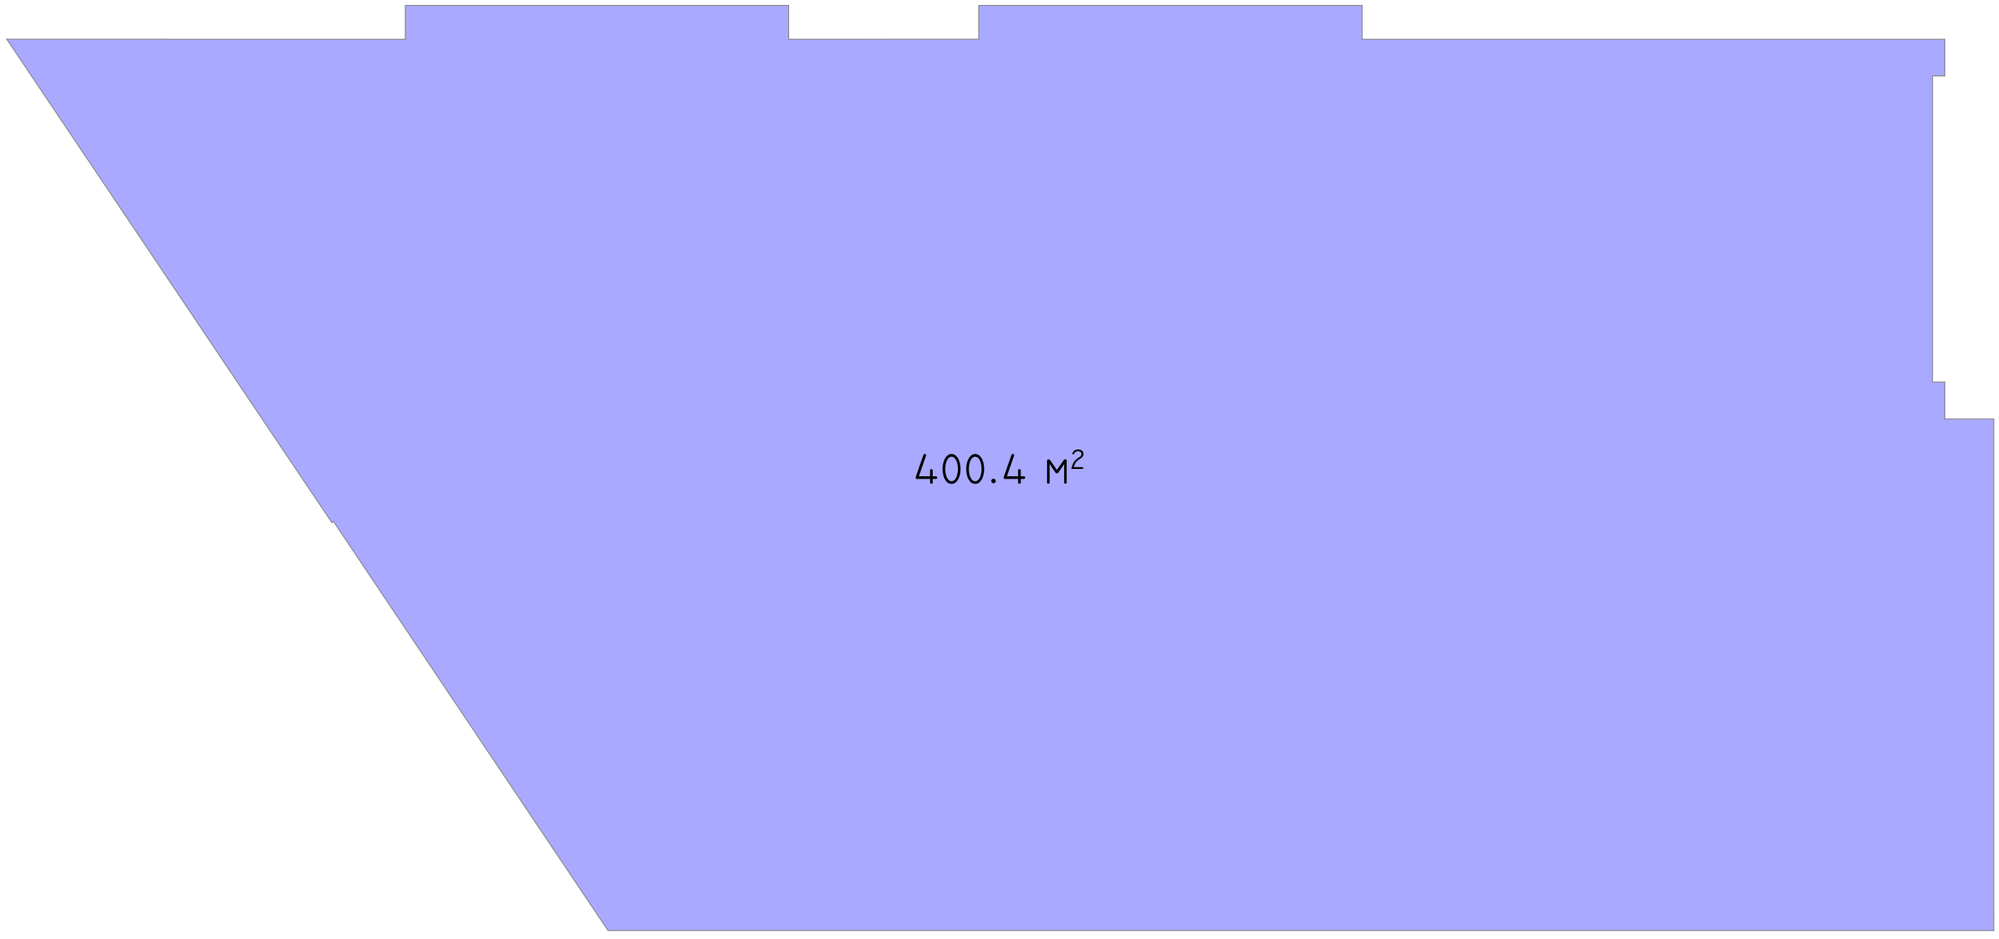

-შენიშვნები
- არ გაზომოთ ნახაზები
- ყველა ზომა უნდა გადამოწმდეს ადგილზე
- ნახაზებს შორის ნებისმიერი უზუსტობა დაუყოვნებლივე უნდა ეცნობოს საკონტაქტო პირებს უზუსტობის ხარისხის შესაფასებლად
- ყველა ნახაზი განხილული უნდა იქნს, რომელიც მხოლოდ ერთ პროექტის ელემენტს ეხება
- მნიშვნელოვანი დოკუმენტის, კონტრაქტისეული ნახაზების, მიღება და ბარე სისტემაში ნახაზის და მეტალურ სამშენებლო ნახაზების ბათილობისთვის
- კონსტრუქციული ელემენტების დაძველება შეამოწმოს სპეციფიკაციაში
- დოკუმენტაციის გაგომენება დაუშვებელია კონტრის მენეჯერ ორგანიზაციასთან შეთანხმების გარეშე

- ცვლილებები

შტამპი

Super 8
BY WINDHAM

დამკვეთი

შ.პ.ს. არაიმ არქი

არქიტექტორი
დ.გიგაური

დახაზა
დ.გიგაური

სათაური

სასტუმრო
SUPER 8 HOTEL

მისამართი
ქალაქი თბილისი:
ნავთლუღის ქუჩა №10

საკადასტრო კოდი
№ 01.17.12.023.055

პროექტის სტადია
არქიტექტურული ნაწილი

ნახაზის სახელწოდება
+31.0

მასშტაბი
1:100

Code
A.02.23

შარიში

ნუმერაცია

Hotel Project Management Co.
HPM
0112 თბილისი, საქართველო
წინამძღვრიშვილის ქუჩა -113

SBublisherVersion 0.0.100.100

დამკვეთი

არქიტექტორი

- არ გაზომოთ ნახაზები
- ყველა ზომა უნდა გადამოწმდეს
ადგილზე

Code

HPM

- ნახაზებს შორის ნებისმიერი
უზუსტობა dauyoneblviv უნდა
ეცნობოს საპროექტო კომპანიის
უზუსტობის ხარისხის
შესაფასებლად
- ყველა ნახაზი განხილული უნდა
იყოს, როგორც მთლიანი პროექტის
ალბომის ნაწილი, ყველა
მნიშვნელოვანი დოკუმენტის,
კონსტრუქციული ნახაზების, შიდა
და გარე სისტემების ნახაზების და
დეტალური სამშენებლო ნახაზების
გათვალისწინებით
- კონსტრუქციული სამუშაოების
დაწყებამე , შეამოწმეთ
სპეციფიკაციები

- ცვლილებები

- დოკუმენტაციის გამოყენება
დაუშვებელია პროექტის მენეჯერ
ორგანიზაციასთან შეთანხმების
გარეშე

d.gigauri

დახაზა
d.gigauri

სათაური

სასტუმრო

-შენიშვნები

შტამპი

შ.პ.ს. პრაიმ არქი

SUPER 8 Hotel

გეგმა +34.1

A.02.24

1:100

მისამართი

საკადასტრო კოდი
01.17.12.023.055

ნახაზის სახელწოდება

პროექტის სტადია

არქიტექტურული ნაწილი

მასშტაბი

თარიღი

ნუმერაცია

წინამძღვრიშვილის ქუჩა -113

0112 თბილისი, საქართველო

ქალაქი თბილისი:
ნავთლუღის ქუჩა #10

Super 8
by windham

FO

FO

FO
FO

FO
FO

FO

kg

kg

405.92

403.78

403.51

408.01

408.78

409.15

407.94

407.79

407 90.

77. 407

406.09

405.45

403.96

403.29

406

403

.30

39.
404.16

404.19

404.05

404.20
403.77

403.65

403.53

403.66

403.96

403.97

404.95

406.02

407 97.

407 43.

407.90

406.33

407.19

406.02

406 56.

412.19

412.22

416.76

416.69
416.61

408.03

3.2 m

2 3.2 m

2

15.4 m

2

15.4 m

2

22.7 m

2

14.8 m

2

3.2 m

2 3.2 m

2 3.2 m

2 3.2 m

2 3.3 m

2

3.2 m

2

0.0 m

2

4.5 m

2

1.2 m

2

3.0 m

2

3.0 m

2

22.0 m

2

17.4 m

2

1

2

3

4

5

6

7

8

18steps x 172 x 280

1

2

3

4

5

6

7

8

18steps x 172 x 280

9

10

11

12

13

14

15

16

17

18

9

10

11

12

13

14

15

16

17

18

2.100

0.800
2.100

0.800
2.100

0.800
2.100

0.800
2.100

0.800
2.100

0.800

2.100

0.800

2.100

0.

2

900

.100

0.900

2.100

0.900

2.100

0.900

1.600

0.600

1.600

0.700

2.100

0.900

2.100

0.900

1.600

0.700

1.600

0.700

2.100

0.900

2.100

0.900

2.100

0.

2

900

.100
0.900

1.600

0.700

2.100

0.800
2.100

0.800

2.100

0.900

2.100

0.900

1.600

0.700

2.100

1.000

2.100

1.000

2.100

1.000

2.100

1.000

1.600

0.700

2.100

0.800

1

29,275

4,425 6,200 3,150 6,250 6,100 3,150

4,425 6,200 3,150 6,250 6,100 3,150

29,275

16,180

16,180

2,300 6,040 2,550 5,290

2,300 6,040 2,700 5,140

600 2,240

300

300

2,520 600

200 200

1,050

200

600 2,240

300

300

2,520 600

1,300

100
1,300

1,100
2,100

1,100
2,100

1300

100 300

1,770

280

280

280

280

280

280

280

280

280

1,300

100 300

1,200

300
1,200

300

1,720

280

280

280

280

280

280

280

280

280

1,300

100 300

300 200
1,000 1,500

300

1,300

100
1,300

+34.100

+34.100 +34.100

+34.100

17.7 m

2 17.7 m

2

43.3 m

2

16.9 m 17 2.8 m 17 2.8 m

2 17.8 m

17.8 m 2

2

29.3 m

2

17.9 m

2

13.7 m

2

18.2 m

2

25.5 m

2

14.0 m

2
14.0 m

2
14.0 m

2 14.0 m

2
14.0 m

2 13.4 m

2

13.8 m

2
13.9 m

2

07. დამხმარე სათავსი

საერთო ფართი 13,7 მ

2

04. კორიდორი
საერთო ფართი 43,3 მ

2

09. სასტუმროს #1001

საერთო ფართი 22.0 მ

2

09. სასტუმროს #1004

საერთო ფართი 17.6 მ

2

09. სასტუმროს #1002

საერთო ფართი 17.5 მ

2

09. სასტუმროს #1006

საერთო ფართი 22.7მ

2

09. სასტუმროს #1003

საერთო ფართი 29.3 მ

2

09. სასტუმროს #1005

საერთო ფართი 17.9 მ

2

09. სასტუმროს #1009

საერთო ფართი 17.8 მ

2

09. სასტუმროს #1010

საერთო ფართი 17.8 მ

2

09. სასტუმროს #1011

საერთო ფართი 17.0 მ

2

სამომხმარებლო
ნიჟარა

ROOM ROOM 1009 ROOM 1010 ROOM 1011 1007 ROOM 1008

ROOM 1003

ROOM 1005

ROOM 1001

ROOM 1002 ROOM 1004

ROOM 1006

MEP

მომიჯნავე საცხოვრ

04. კორიდორი

06. sast.
ნომერი

06. sast.
ნომერი

06. sast.
ნომერი

06. sast.
ნომერი

06. sast.
ნომერი

06. sast.
ნომერი

06. sast.
ნომერი

06. sast.
ნომერი

06. sast.
ნომერი

06. sast.
ნომერი

06. sast.
ნომერი

01

02 ოფისი

03 სასწყობე ფართი

04 ლიფტის/კიბის
უჯრედი და კორიდორი

05 დამხმარე/ტექნიკური
სათავსი

06 სასტუმროს ნომერი

ექსპლიკაცია ჯამური ფართი # სართულზე

13.7 m

2

88.9 m

2

კომერციული ფართი

215.4 m

2

2.100

1.800

2.100

1.000

C

C

G

G

D

D

4 4

2 2

1 1

E

E

3 3

B

B

F

F

1' 1'

A

A

CO 500 /1,000

CO 2,800 /2,700

CO 2,800 /2,700

CO 500 /1,000 CO 500 /1,000 CO 500 /1,000

FO 500 /2,000

CO 900 /1,000

2.100

1.000

09. სასტუმროს #1007

საერთო ფართი 17.8 მ

2

09. სასტუმროს #1008

საერთო ფართი 17.8 მ

2

04. კიბის უჯრედი

საერთო ფართი 15,4 მ

2

04. ლიფტის უჯრედი 04. ლიფტის უჯრედი

04. ფოიე

04. კიბის უჯრედი

05. დამხმარე სათავსი

1600 kg

1600 kg

04. კიბის უჯრედი

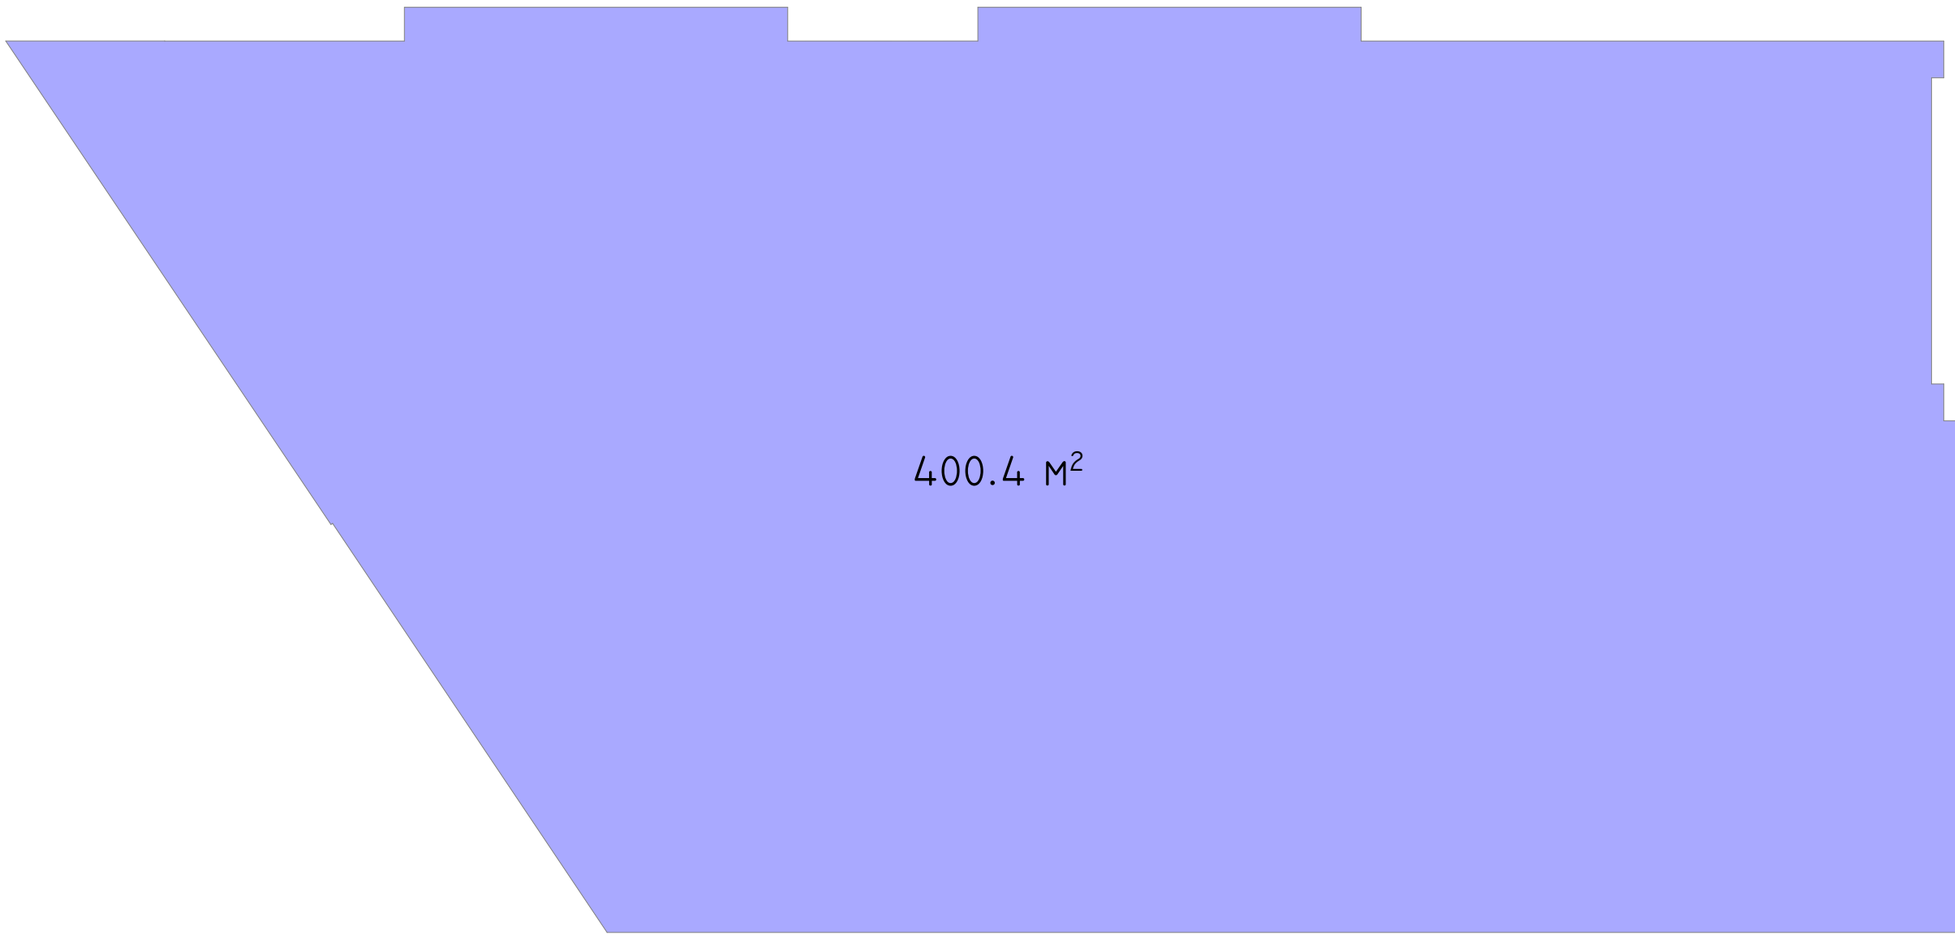

SBublisherVersion 0.0.100.100

დამკვეთი

არქიტექტორი

- არ გაზომოთ ნახაზები

- ყველა ზომა უნდა გადამოწმდეს
ადგილზე

Code

HPM

- ნახაზებს შორის ნებისმიერი
უზუსტობა dauyoneblviv უნდა
ეცნობოს საპროექტო კომპანიის
უზუსტობის ხარისხის
შესაფასებლად

- ყველა ნახაზი განხილული უნდა
იყოს, როგორც მთლიანი პროექტის
ალბომის ნაწილი, ყველა
მნიშვნელოვანი დოკუმენტის,
კონსტრუქციული ნახაზების, შიდა
და გარე სისტემების ნახაზების და
დეტალური სამშენებლო ნახაზების
გათვალისწინებით

- კონსტრუქციული სამუშაოების
დაწყებამე , შეამოწმეთ
სპეციფიკაციები

- ცვლილებები

- დოკუმენტაციის გამოყენება
დაუშვებელია პროექტის მენეჯერ
ორგანიზაციასთან შეთანხმების
გარეშე

d.gigauri

დახაზა
d.gigauri

სათაური

სასტუმრო

-შენიშვნები

შტამპი

შ.პ.ს. პრაიმ არქი

SUPER 8 Hotel

კროკი +34.1

A.02.25

1:100

მისამართი

საკადასტრო კოდი

01.17.12.023.055

ნახაზის სახელწოდება

პროექტის სტადია

არქიტექტურული ნაწილი

მასშტაბი

თარიღი

ნუმერაცია

წინამძღვრიშვილის ქუჩა -113

0112 თბილისი, საქართველო

ქალაქი თბილისი:

ნავთლუღის ქუჩა #10

Super 8
by windham

400.4 m

2

კროკი +34.1 მ. ნიშნულზე

კ2 კოეფიციენტის საანგარიშო პოლიგონალური ხაზი

SBublisherVersion 0.0.100.100

დამკვეთი

არქიტექტორი

- არ გაზომოთ ნახაზები
- ყველა ზომა უნდა გადამოწმდეს
ადგილზე

Code

HPM

- ნახაზებს შორის ნებისმიერი
უზუსტობა dauyoneblviv უნდა
ეცნობოს საპროექტო კომპანიის
უზუსტობის ხარისხის
შესაფასებლად
- ყველა ნახაზი განხილული უნდა
იყოს, როგორც მთლიანი პროექტის
ალბომის ნაწილი, ყველა
მნიშვნელოვანი დოკუმენტის,
კონსტრუქციული ნახაზების, შიდა
და გარე სისტემების ნახაზების და
დეტალური სამშენებლო ნახაზების
გათვალისწინებით
- კონსტრუქციული სამუშაოების
დაწყებამე , შეამოწმეთ
სპეციფიკაციები

- ცვლილებები

- დოკუმენტაციის გამოყენება
დაუშვებელია პროექტის მენეჯერ
ორგანიზაციასთან შეთანხმების
გარეშე

d.gigauri

დახაზა
d.gigauri

სათაური

სასტუმრო

-შენიშვნები

შტამპი

შ.პ.ს. პრაიმ არქი

SUPER 8 Hotel

გეგმა +37.2

A.02.26

1:100

მისამართი

საკადასტრო კოდი
01.17.12.023.055

ნახაზის სახელწოდება

პროექტის სტადია

არქიტექტურული ნაწილი

მასშტაბი

თარიღი

ნუმერაცია

წინამძღვრიშვილის ქუჩა -113

0112 თბილისი, საქართველო

ქალაქი თბილისი:
ნავთლუღის ქუჩა #10

Super 8
by windham

FO

FO

FO

FO

FO
FO

FO

kg

kg

403.78

403.51

408.01

408.78

409.15

407.94

407.79

407 90.

77. 407

406.09

405.45

403.96

403.29

406

403

.30

39.
404.16

404.19

404.05

404.20
403.77

403.65

403.53

403.66

403.96

403.97

404.95

406.02

407 97.

407 43.

407.90

406.33

407.19

406.02

406 56.

412.19

412.22

416.76

416.69
416.61

408.03

3.3 m

2 3.3 m

2

15.4 m

2

22.0 m

2

22.7 m

2

14.8 m

2

3.2 m

2 3.2 m

2 3.3 m

2 3.2 m

2 3.3 m

2

3.2 m

2

3.0 m

2

4.6 m

2

1.2 m

2

3.0 m

2

17.4 m

2

1

2

3

4

5

6

7

8

18steps x 172 x 280

1

2

3

4

5

6

7

8

18steps x 172 x 280

9

10

11

12

13

14

15

16

17

18

2.100

0.800
2.100

0.800
2.100

0.800
2.100

0.800
2.100

0.800
2.100

0.800

2.100

0.800

2.100

0.900

2.100

0.900

2.100

0.900

2.100

0.900

2.100

0.900

2.100

0.900

2.100

0.900

2.100

0.900

2.100

0.

2

900

.100
0.900

2.100

0.800
2.100

0.800

2.100

0.900

2.100

0.900

2.100

1.000

2.100

1.000

2.100

1.000

2.100

1.000

2.100

0.800

1

4,425 6,200 3,150 6,250 6,100 3,150

16,180

2,300 6,040 2,700 5,140

6,040 2,700 5,140

13,880

4,425 6,200 3,150 6,250 6,100 3,150

29,275

29,275

600 2,240

300

300

2,520 600

200 250

1,000

200

600 2,240

300

300

2,520 600

1,300

100
1,300

1,100
2,100 1,100

2,100

1300

100 300

280

280

280

280

280

280

280

280

280

1,400

1,300

100
1,300

1,000

200

200

1,000 1,500 1,720 280 280 280 280 280 280 280 280 280 1,400

1,300

100
1,300

80
1,120

300
1,120

80

80
1,120

100 100 100
1,120

80

+37.200

+37.200 +37.100

+37.200

17.7 m

2 17.7 m

2

43.3 m

2

16.9 m

2 17.8 m 17 2.8 m

2 17.8 m 17.8 m 2

2

29.3 m

2

17.9 m

2

15.4 m

2

13.7 m

2

18.2 m

2

25.5 m

2

14.0 m

2
14.0 m

2
14.0 m

2 14.0 m

2
14.0 m

2 13.4 m

2

13.8 m

2
13.9 m

2

07. დამხმარე სათავსი

საერთო ფართი 13,7 მ

2

04. კორიდორი
საერთო ფართი 43,3 მ

2

09. სასტუმროს #1101

საერთო ფართი 22,0 მ

2

09. სასტუმროს #1104

საერთო ფართი 17.7 მ

2

09. სასტუმროს #1103

საერთო ფართი 29.3 მ

2

09. სასტუმროს #1105

საერთო ფართი 17.9 მ

2

09. სასტუმროს #1109

საერთო ფართი 17.8 მ

2

09. სასტუმროს #1110

საერთო ფართი 17.8 მ

2

09. სასტუმროს #1111

საერთო ფართი 16.9 მ

2

09. სასტუმროს #1102

საერთო ფართი 17.7 მ

2

09. სასტუმროს #1106

საერთო ფართი 22.7 მ

2

სამომხმარებლო
ნიჟარა

ROOM ROOM 1109 ROOM 1110 ROOM 1111 1107 ROOM 1108

ROOM 1103

ROOM 1105

ROOM 1101

ROOM 1102 ROOM 1104

ROOM 1106

MEP

მომიჯნავე საცხოვრ

04. კორიდორი

06. sast.
ნომერი

06. sast.
ნომერი

06. sast.
ნომერი

06. sast.
ნომერი

06. sast.
ნომერი

06. sast.
ნომერი

06. sast.
ნომერი

06. sast.
ნომერი

06. sast.
ნომერი

06. sast.
ნომერი

06. sast.
ნომერი

01

02 ოფისი

03 სასწყობე ფართი

04 ლიფტის/კიბის
უჯრედი და კორიდორი

05 დამხმარე/ტექნიკური
სათავსი

06 სასტუმროს ნომერი

ექსპლიკაცია ჯამური ფართი # სართულზე

13.7 m

2

88.9 m

2

კომერციული ფართი

215.4 m

2

2.100

1.800

2.100

1.000

C

C

G

G

D

D

4 4

2 2

1 1

E

E

3 3

B

B

F

F

1' 1'

A

A

CO 500 /1,000

CO 2,800 /2,700

CO 2,800 /2,700

CO 500 /1,000

CO 900 /1,000

CO 500 /1,000 CO 500 /1,000

2.100

1.000

09. სასტუმროს #1107

საერთო ფართი 17.8 მ

2

09. სასტუმროს #1108

საერთო ფართი 17.8 მ

2

04. კიბის უჯრედი

საერთო ფართი 15,4 მ

2

04. ლიფტის უჯრედი 04. ლიფტის უჯრედი

04. ფოიე

05. დამხმარე სათავსი

1600 kg

1600 kg

04. კიბის უჯრედი
04. კიბის უჯრედი

ს2 კოეფიციენტის საანგარიშო პოლიგონალური ხაზი

ჯროკი +37.2 მ. ნიშნულზე

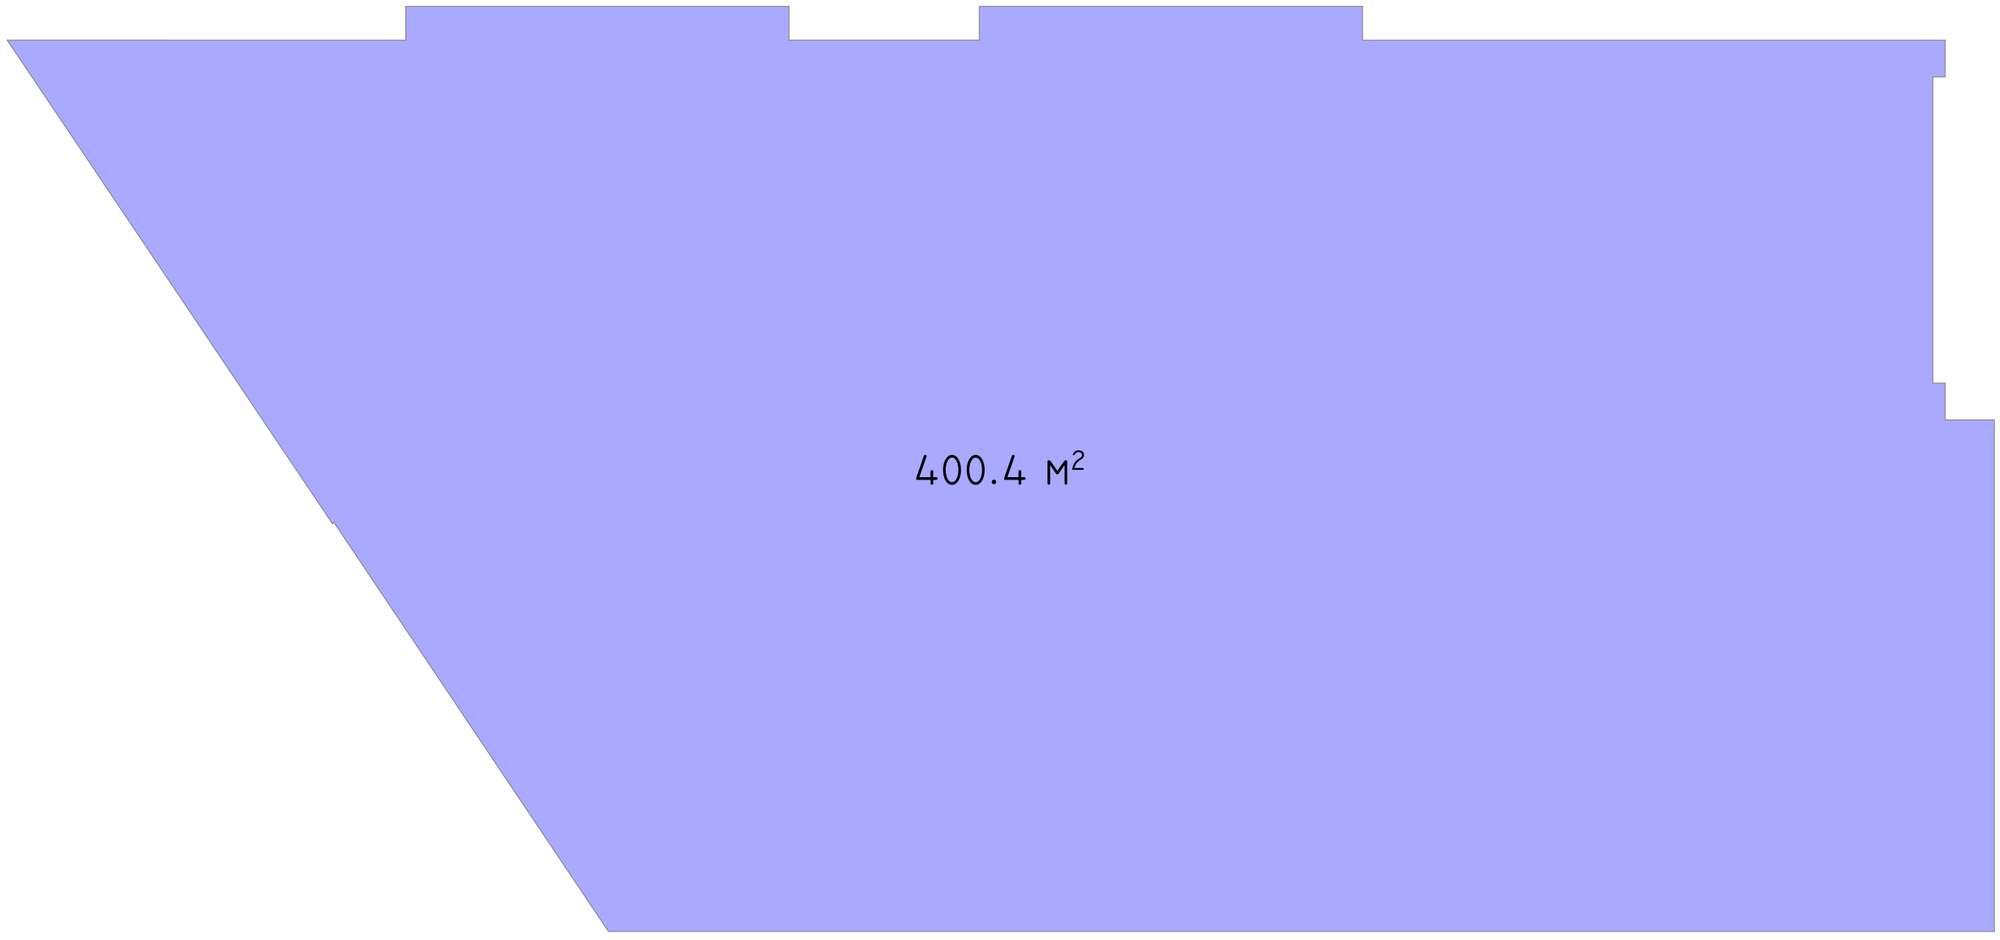

-შენიშვნები
- არ გაზომოთ ნახაზები
- ყველა ზომა უნდა გადამოწმდეს ადგილზე
- ნახაზებს შორის წვრილმარცვლოვანი უზუსტობა დაუშვებელია უნდა ასახულიყოს საარქიტექტო პროექტის უზუსტობის ხარისხის მიხედვით
- ყველა ნახაზი განხილული უნდა იქნეს, როგორც ერთმანეთის ავტორების ელექტრონული ნახაზების, პირის და ბეჭდური სამშენებლო ნახაზების ერთობლიობაში
- კონსტრუქციული ელემენტების დაზუსტება მოითხოვოს სპეციფიკაციებს
- დოკუმენტაციის გაყოფილება დარგებად არ ითვალისწინებს ცალკეულ ორგანიზაციასთან შეთანხმების ბარათებს

- ცვლილებები

შტამპი

Super 8
BY WINDHAM

დამკვეთი

შ.პ.ს. არაიმ არქი

არქიტექტორი
დ.გიგაური

დახაზა
დ.გიგაური

სათაური

სასტუმრო
SUPER 8 HOTEL

მისამართი
ქალაქი თბილისი:
ნავთლუღის ქუჩა №10

საკადასტრო კოდი
№ 01.17.12.023.055

პროექტის სტადია
არქიტექტურული ნაწილი

ნახაზის სახელწოდება
ჯროკი +37.2

მასშტაბი
1:100

Code
A.02.27

შარიში

ნუმერაცია

Hotel Project Management Co.
HPM
0112 თბილისი, საქართველო
წინამძღვრიშვილის ქუჩა -113

SBublisherVersion 0.0.100.100

დამკვეთი

არქიტექტორი

- არ გაზომოთ ნახაზები
- ყველა ზომა უნდა გადამოწმდეს
ადგილზე

Code

HPM

- ნახაზებს შორის ნებისმიერი
უზუსტობა dauyoneblviv უნდა
ეცნობოს საპროექტო კომპანიის
უზუსტობის ხარისხის
შესაფასებლად
- ყველა ნახაზი განხილული უნდა
იყოს, როგორც მთლიანი პროექტის
ალბომის ნაწილი, ყველა
მნიშვნელოვანი დოკუმენტის,
კონსტრუქციული ნახაზების, შიდა
და გარე სისტემების ნახაზების და
დეტალური სამშენებლო ნახაზების
გათვალისწინებით
- კონსტრუქციული სამუშაოების
დაწყებამე , შეამოწმეთ
სპეციფიკაციები

- ცვლილებები

- დოკუმენტაციის გამოყენება
დაუშვებელია პროექტის მენეჯერ
ორგანიზაციასთან შეთანხმების
გარეშე

d.gigauri

დახაზა
d.gigauri

სათაური

სასტუმრო

-შენიშვნები

შტამპი

შ.პ.ს. პრაიმ არქი

SUPER 8 Hotel

გეგმა +40.30

A.02.28

1:100

მისამართი

საკადასტრო კოდი
01.17.12.023.055

ნახაზის სახელწოდება

პროექტის სტადია

არქიტექტურული ნაწილი

მასშტაბი

თარიღი

ნუმერაცია

წინამძღვრიშვილის ქუჩა -113

0112 თბილისი, საქართველო

ქალაქი თბილისი:
ნავთლუღის ქუჩა #10

Super 8
by windham

FO

FO

FO
FO

FO
FO

FO

kg

kg

405.92

403.78

403.51

408.01

408.78

409.15

407.94

407.79

407 90.

77. 407

406.09

405.45

403.96

403.29

406

403

.30

39.
404.16

404.19

404.05

404.20
403.77

403.65

403.53

403.66

403.96

403.97

404.95

406.02

407 97.

407 43.

407.90

406.33

407.19

406.02

406 56.

412.19

412.22

416.76

416.69
416.61

408.03

3.2 m

2 3.2 m

2

15.4 m

2

22.0 m

2

22.7 m

2

14.8 m

2

3.2 m

2 3.2 m

2 3.2 m

2 3.2 m

3.3 m 2

2

3.2 m

2

3.0 m

2

4.5 m

2

1.2 m

2

3.0 m

2

17.4 m

2

1

2

3

4

5

6

7

8

18steps x 172 x 280

1

2

3

4

5

6

7

8

9

10

11

12

13

14

15

16

17

18

18steps x 172 x 280

9

10

11

12

13

14

15

16

17

18

2.100

0.800
2.100

0.800
2.100

0.800
2.100

0.800
2.100

0.800
2.100

0.800

2.100

0.800

2.100

0.900

2.100

0.900

2.100

0.900

2.100

0.900

2.100

0.900

2.100

0.900

2.100

0.900

2.100

0.900

2.100

0.

2

900

.100
0.900

2.100

0.800
2.100

0.800

2.100

0.900

2.100

0.900

2.100

1.000

2.100

1.000

2.100

1.000

2.100

1.000

2.100

0.800

1

4,425 6,200 3,150 6,250 6,100 3,150

16,180

13,880

6,040 2,700 5,140

4,425 6,200 3,150 6,250 6,100 3,150

2,300 6,040 2,700 5,140

29,275

29,275

200 200

1,000

250

600 2,240

300

300

2,520 600
600 2,240

300

300

2,520 600

1,300

100
1,300

1,100
2,100

1,100
2,100

1,300

100 300

1,500 1,000

200

1,720

280

280

280

280

280

280

280

280

280

1,300
80
1,120

300
1,120

80

200
1,050 1,450

1,200

300
1,200

80
1,120

100 100 100
1,120

80

200

1,770

280

280

280

280

280

280

280

280

280

100

1,200

+40.300 +40.300

+40.300

+40.300

+40.300

17.7 m

2 17.7 m

2

43.3 m

2

16.9 m

2 17.8 m 17 2.8 m

2 17.8 m

17.8 m 2

2

29.3 m

2

17.9 m

2

15.4 m

2

13.7 m

2

18.2 m

2

25.5 m

2

14.0 m

2
14.0 m

2
14.0 m

2 14.0 m

2
14.0 m

2 13.4 m

2

13.8 m

2
13.9 m

2

07. დამხმარე სათავსი

საერთო ფართი 13,7 მ

2

04. კორიდორი
საერთო ფართი 43,3 მ

2

09. სასტუმროს #1201

საერთო ფართი 22.0 მ

2

09. სასტუმროს #1204

საერთო ფართი 17.7 მ

2

09. სასტუმროს #1202

საერთო ფართი 17.7 მ

2

09. სასტუმროს #1206

საერთო ფართი 22,7 მ

2

09. სასტუმროს #1203

საერთო ფართი 29.3 მ

2

09. სასტუმროს #1205

საერთო ფართი 17.9 მ

2

09. სასტუმროს #1209

საერთო ფართი 17.8 მ

2

09. სასტუმროს #1210

საერთო ფართი 17.8 მ

2

09. სასტუმროს #1211

საერთო ფართი 16.9 მ

2

სამომხმარებლო
ნიჟარა

ROOM

ROOM

ROOM ROOM 1209 ROOM 1210 ROOM 1211 1207 ROOM 1208

ROOM 1203

ROOM 1205

ROOM 1201

ROOM 1202 ROOM 1204

ROOM 1206

MEP

მომიჯნავე საცხოვრ

04. კორიდორი

10.

09. W.C. 09. W.C.
10. 10.

09. W.C.

09. W.C.

10.

10.

09. W.C.
10.

09. W.C.
10.

09. W.C.

09. W.C. 09. W.C.
09. W.C.

10. 10. 10. 10.

09. W.C.

06. sast.
ნომერი

06. sast.
ნომერი

06. sast.
ნომერი

06. sast.
ნომერი

06. sast.
ნომერი

06. sast.
ნომერი

06. sast.
ნომერი

06. sast.
ნომერი

06. sast.
ნომერი

06. sast.
ნომერი

06. sast.
ნომერი

01

02 ოფისი

03 სასწყობე ფართი

04 ლიფტის/კიბის
უჯრედი და კორიდორი

05 დამხმარე/ტექნიკური
სათავსი

06 სასტუმროს ნომერი

ექსპლიკაცია ჯამური ფართი # სართულზე

13.7 m

2

88.9 m

2

კომერციული ფართი

215.4 m

2

2.100

1.800

2.100

1.000

C

C

G

G

D

D

4 4

2 2

1 1

E

E

3 3

B

B

F

F

1' 1'

A

A

CO 500 /1,000

CO 2,800 /2,700

CO 2,800 /2,700

CO 500 /1,000

CO 900 /1,000

CO 500 /1,000 CO 500 /1,000

2.100

1.000

04. კიბის უჯრედი
საერთო ფართი 15,2 მ

2

04. კიბის უჯრედი

საერთო ფართი 15,4 მ

2

09. სასტუმროს #1207

საერთო ფართი 17.8 მ

2

09. სასტუმროს #1208

საერთო ფართი 17.8 მ

2

04. ლიფტის უჯრედი 04. ლიფტის უჯრედი

04. ფოიე

05. დამხმარე სათავსი

1600 kg

1600 kg

04. კიბის უჯრედი
04. კიბის უჯრედი

ს2 კოეფიციენტის საანგარიშო პოლიგონალური ხაზი

ჯროკი +40.3 მ. ნიშნულზე

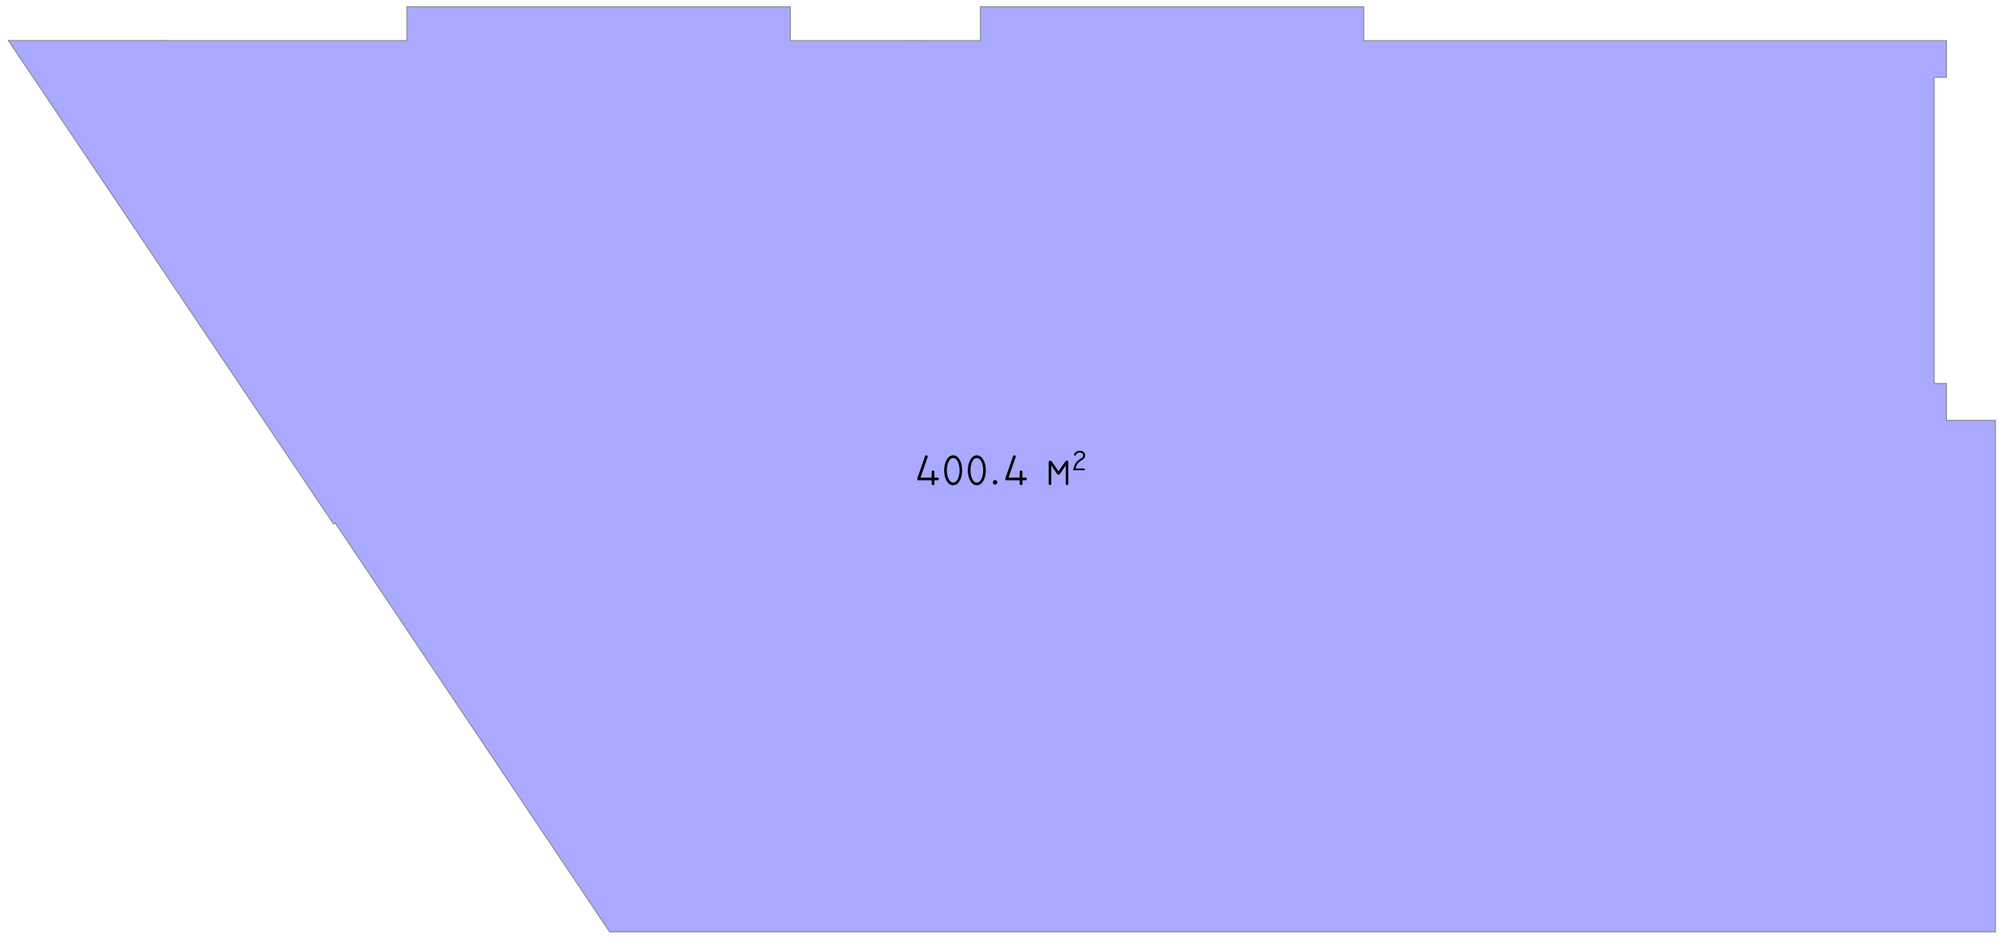

-შენიშვნები
- არ გაზომოთ ნახაზები
- ყველა ზომა უნდა გადამოწმდეს ადგილზე
- ნახაზებს შორის წვრილმარი უზუსტობა დაუყოვნებლივ უნდა ეცნობოს საავტორო კოლექტივს უზუსტობის ხარისხის შესაფასებლად
- ყველა ნახაზი განხილული უნდა იქნეს, როგორც ერთმანეთის ავტორების ელექტრონული ნახაზების, მიღება და ბეჭდური ასლებიდან ნახაზების და მეტალურ სამშენებლო ნახაზების გათვალისწინებით
- კონსტრუქციული საყუთაოების დაწესებამდე შეამოწმეთ სპეციფიკაციები
- დოკუმენტაციის გამოუყენება დაშვებულია კორექტის მენეჯერ ორგანიზაციასთან შეთანხმების გარეშე

- ცვლილებები

შტამპი

Super 8
BY WINDHAM

დამკვეთი
შ.პ.ს. არაიმ არქი

არქიტექტორი
დ.გიგაური

დახაზა
დ.გიგაური

სათაური
სასტუმრო
SUPER 8 HOTEL

მისამართი
ქალაქი თბილისი:
ნავთლუღის ქუჩა №10

საკადასტრო კოდი
№ 01.17.12.023.055

პროექტის სტადია
არქიტექტურული ნაწილი

ნახაზის სახელწოდება
კროკი +40.30

მასშტაბი
1:100

Code
A.02.29

შარიში

ნუმერაცია

Hotel Project Management Co.
HPM
0112 თბილისი, საქართველო
წინამძღვრიშვილის ქუჩა -113

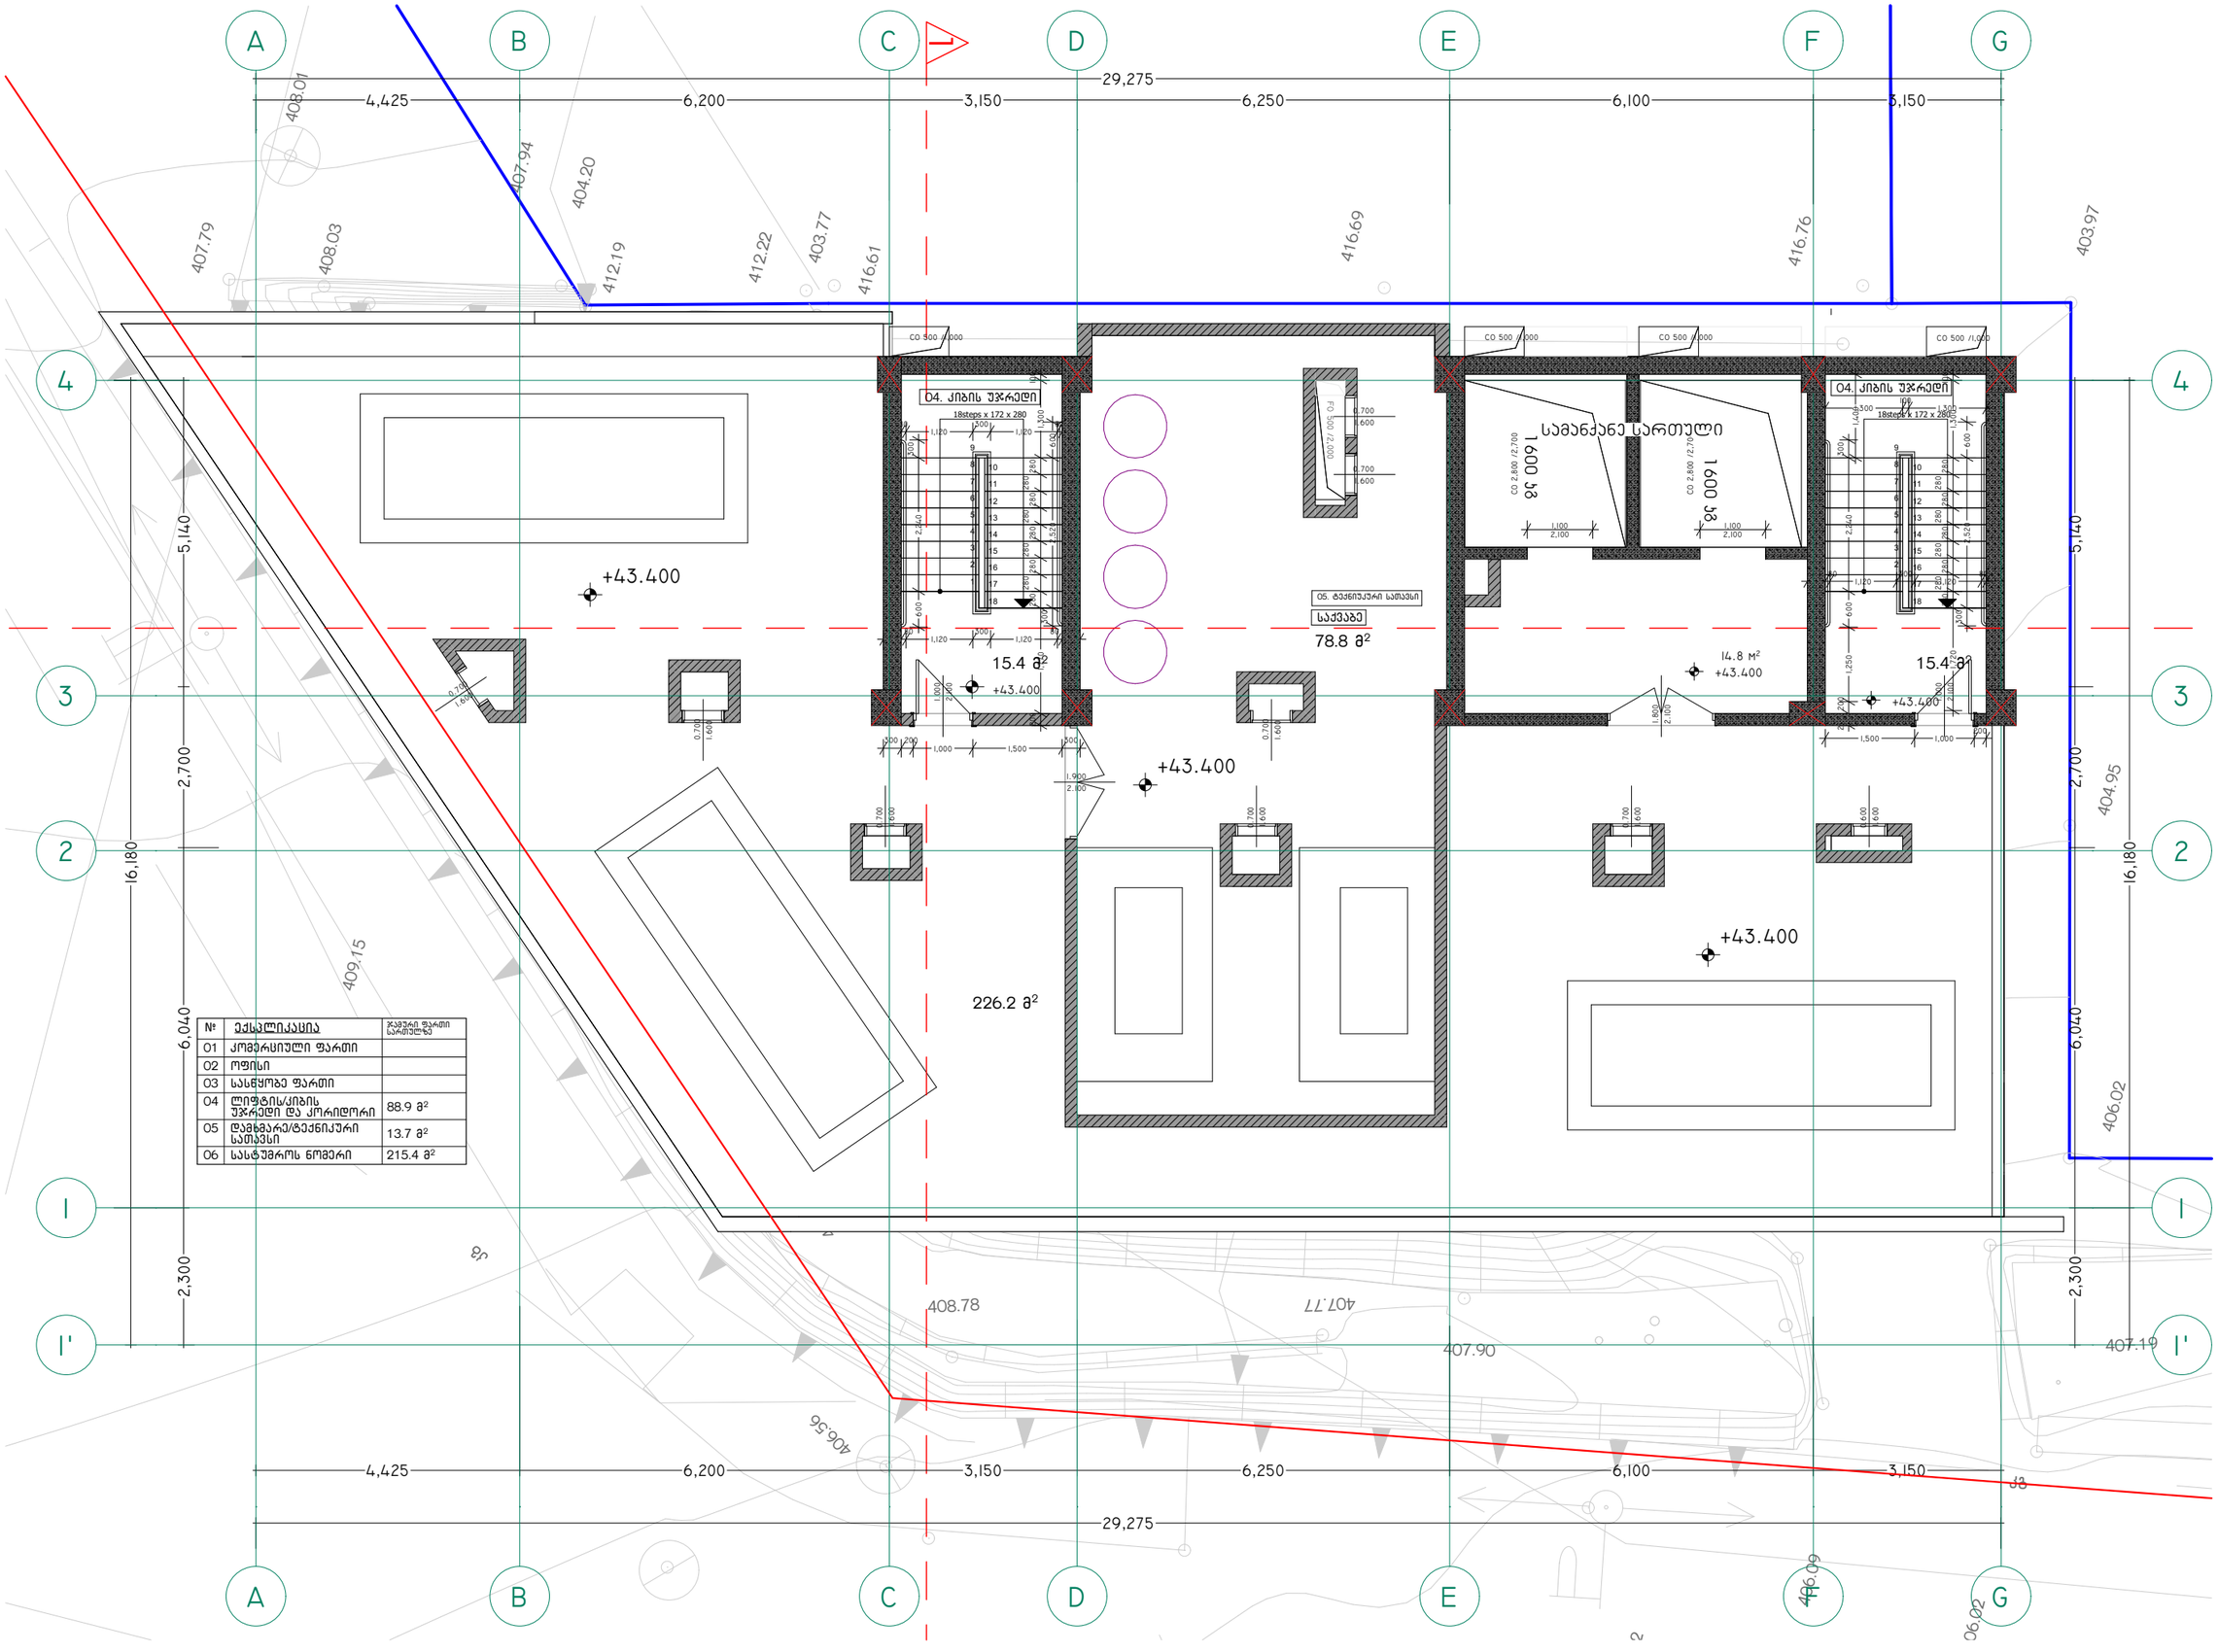

№	ექსპლიკაცია	ჯამური ფართი სართულზე
01	კომერციული ფართი	
02	ოფისი	
03	სასწყობე ფართი	
04	ლოფტის/ქიბის უჯრედი და კორიდორი	88.9 მ²
05	დამხმარე/ტექნიკური სათავსი	13.7 მ²
06	სასტუმროს ნომერი	215.4 მ²

- შენიშვნები
- არ გაზომოთ ნახაზები
- ყველა ზომა უნდა გადამოწმდეს ადგილზე
- ცვლილებები

Super 8
BY WINDHAM

დამკვეთი	შ.პ.ს. პრაიმ არქი
არქიტექტორი	დ.გიგაური
დახაზა	დ.გიგაური
სათაური	სასტუმრო SUPER 8 HOTEL
მისამართი	ქალაქი თბილისი, ნავთლუღის ქუჩა №10
საკადასტრო კოდი	№ 01.17.12.023.055
პროექტის სტადია	არქიტექტურული ნაწილი
ნახაზის სახელწოდება	სამანქანე სართული +
მასშტაბი	1:100
Code	A.02.30
შარიში	
ნუმერაცია	

Hotel Project Management Co.
HPM
0112 თბილისი, საჯარისკაცო წინამძღვრიშვილის ქუჩა -113

ჯ2 კოეფიციენტის საანგარიშო პოლიგონალური ხაზი

პროექტი +40.3 მ. ნიშნულზე

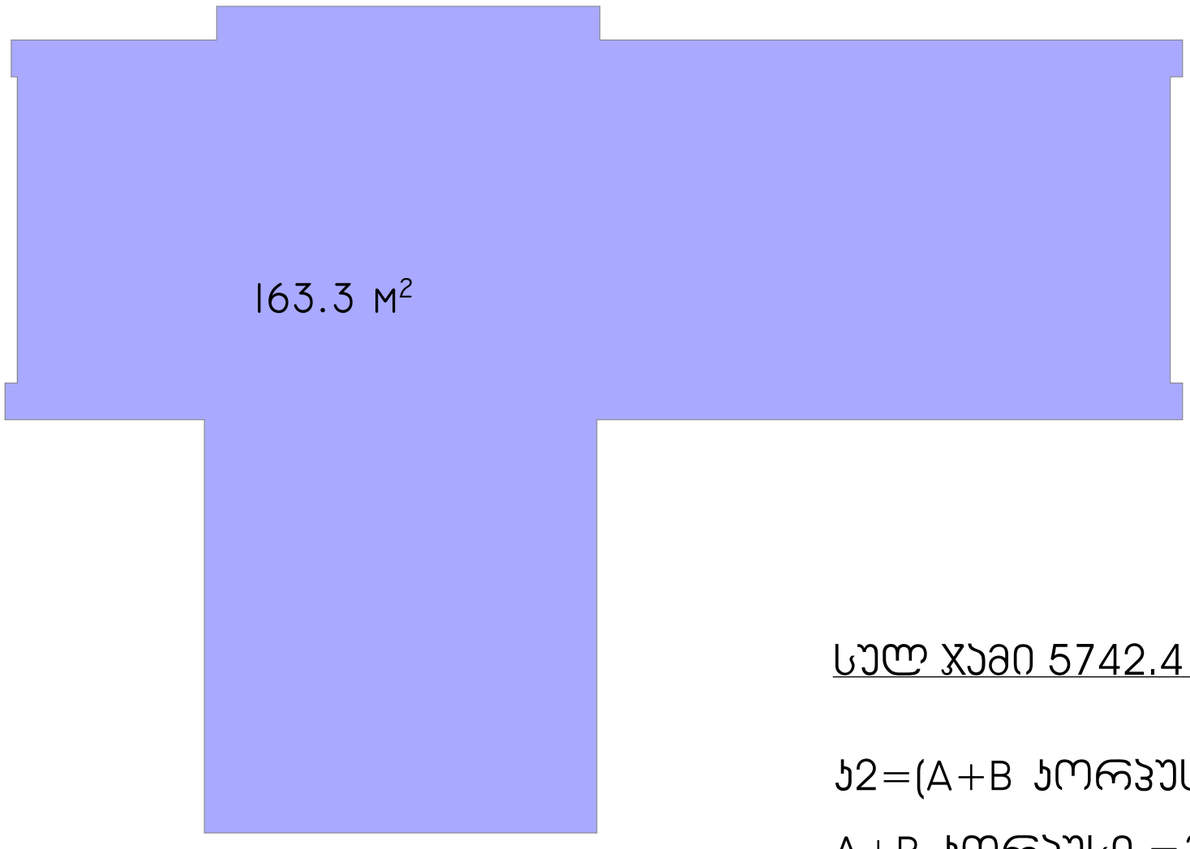

სულ ჯამი 5742.4 მ²

ჯ2=(A+B კორპუსი + სასტუმრო) /6353

A+B კორპუსი =37274.7

ჯ2=(37274.7 + 5742.4) /6353 =6.8

- შენიშვნები
- არ გაზომოთ ნახაზები
- ყველა ზომა უნდა გადამოწმდეს ადგილზე
- ნახაზებსა შორის ნებისმიერი უზუსტობა დაუყოვნებლივე უნდა ეცნობოს საკონტაქტო პირებისა უზუსტობის ხარისხის შესაფასებლად
- ყველა ნახაზი განხილული უნდა იქნს, რომელიც ემთხვევა პროექტის ეტაპის ფარგლებს ტექნიკური ნაწილის, კონსტრუქციული ნახაზების, გეგმა და ჭრილ სისტემის ნახაზების და დეტალურ საშთხებელი ნახაზების გათვალისწინებით
- კონსტრუქციული საფუძვლების დაპროექტება შესაძლებელია მხოლოდ საინჟინრო-გეოლოგიური კვლევების საფუძველზე
- დოკუმენტაციის გაკეთებას დაუშვებელია პროექტის მენეჯერ ორგანიზაციასთან შეუთანხმების გარეშე

- ცვლილებები

შტამპი

Super 8
BY WINDHAM

დამკვეთი

შ.პ.ს. არაიმ არქი

არქიტექტორი
დ.გიგაური

დახაზა
დ.გიგაური

სათაური

სასტუმრო
SUPER 8 HOTEL

მისამართი
ქალაქი თბილისი:
ნავთლუღის ქუჩა №10

საკადასტრო კოდი
№ 01.17.12.023.055

პროექტის სტადია
არქიტექტურული ნაწილი

ნახაზის სახელწოდება
კროკი +43.400

მასშტაბი
1:100

Code
A.02.31

შარიღი

ნუმერაცია

Hotel Project Management Co.
HPM
0112 თბილისი, საქართველო
წინამძღვრიშვილის ქუჩა -113

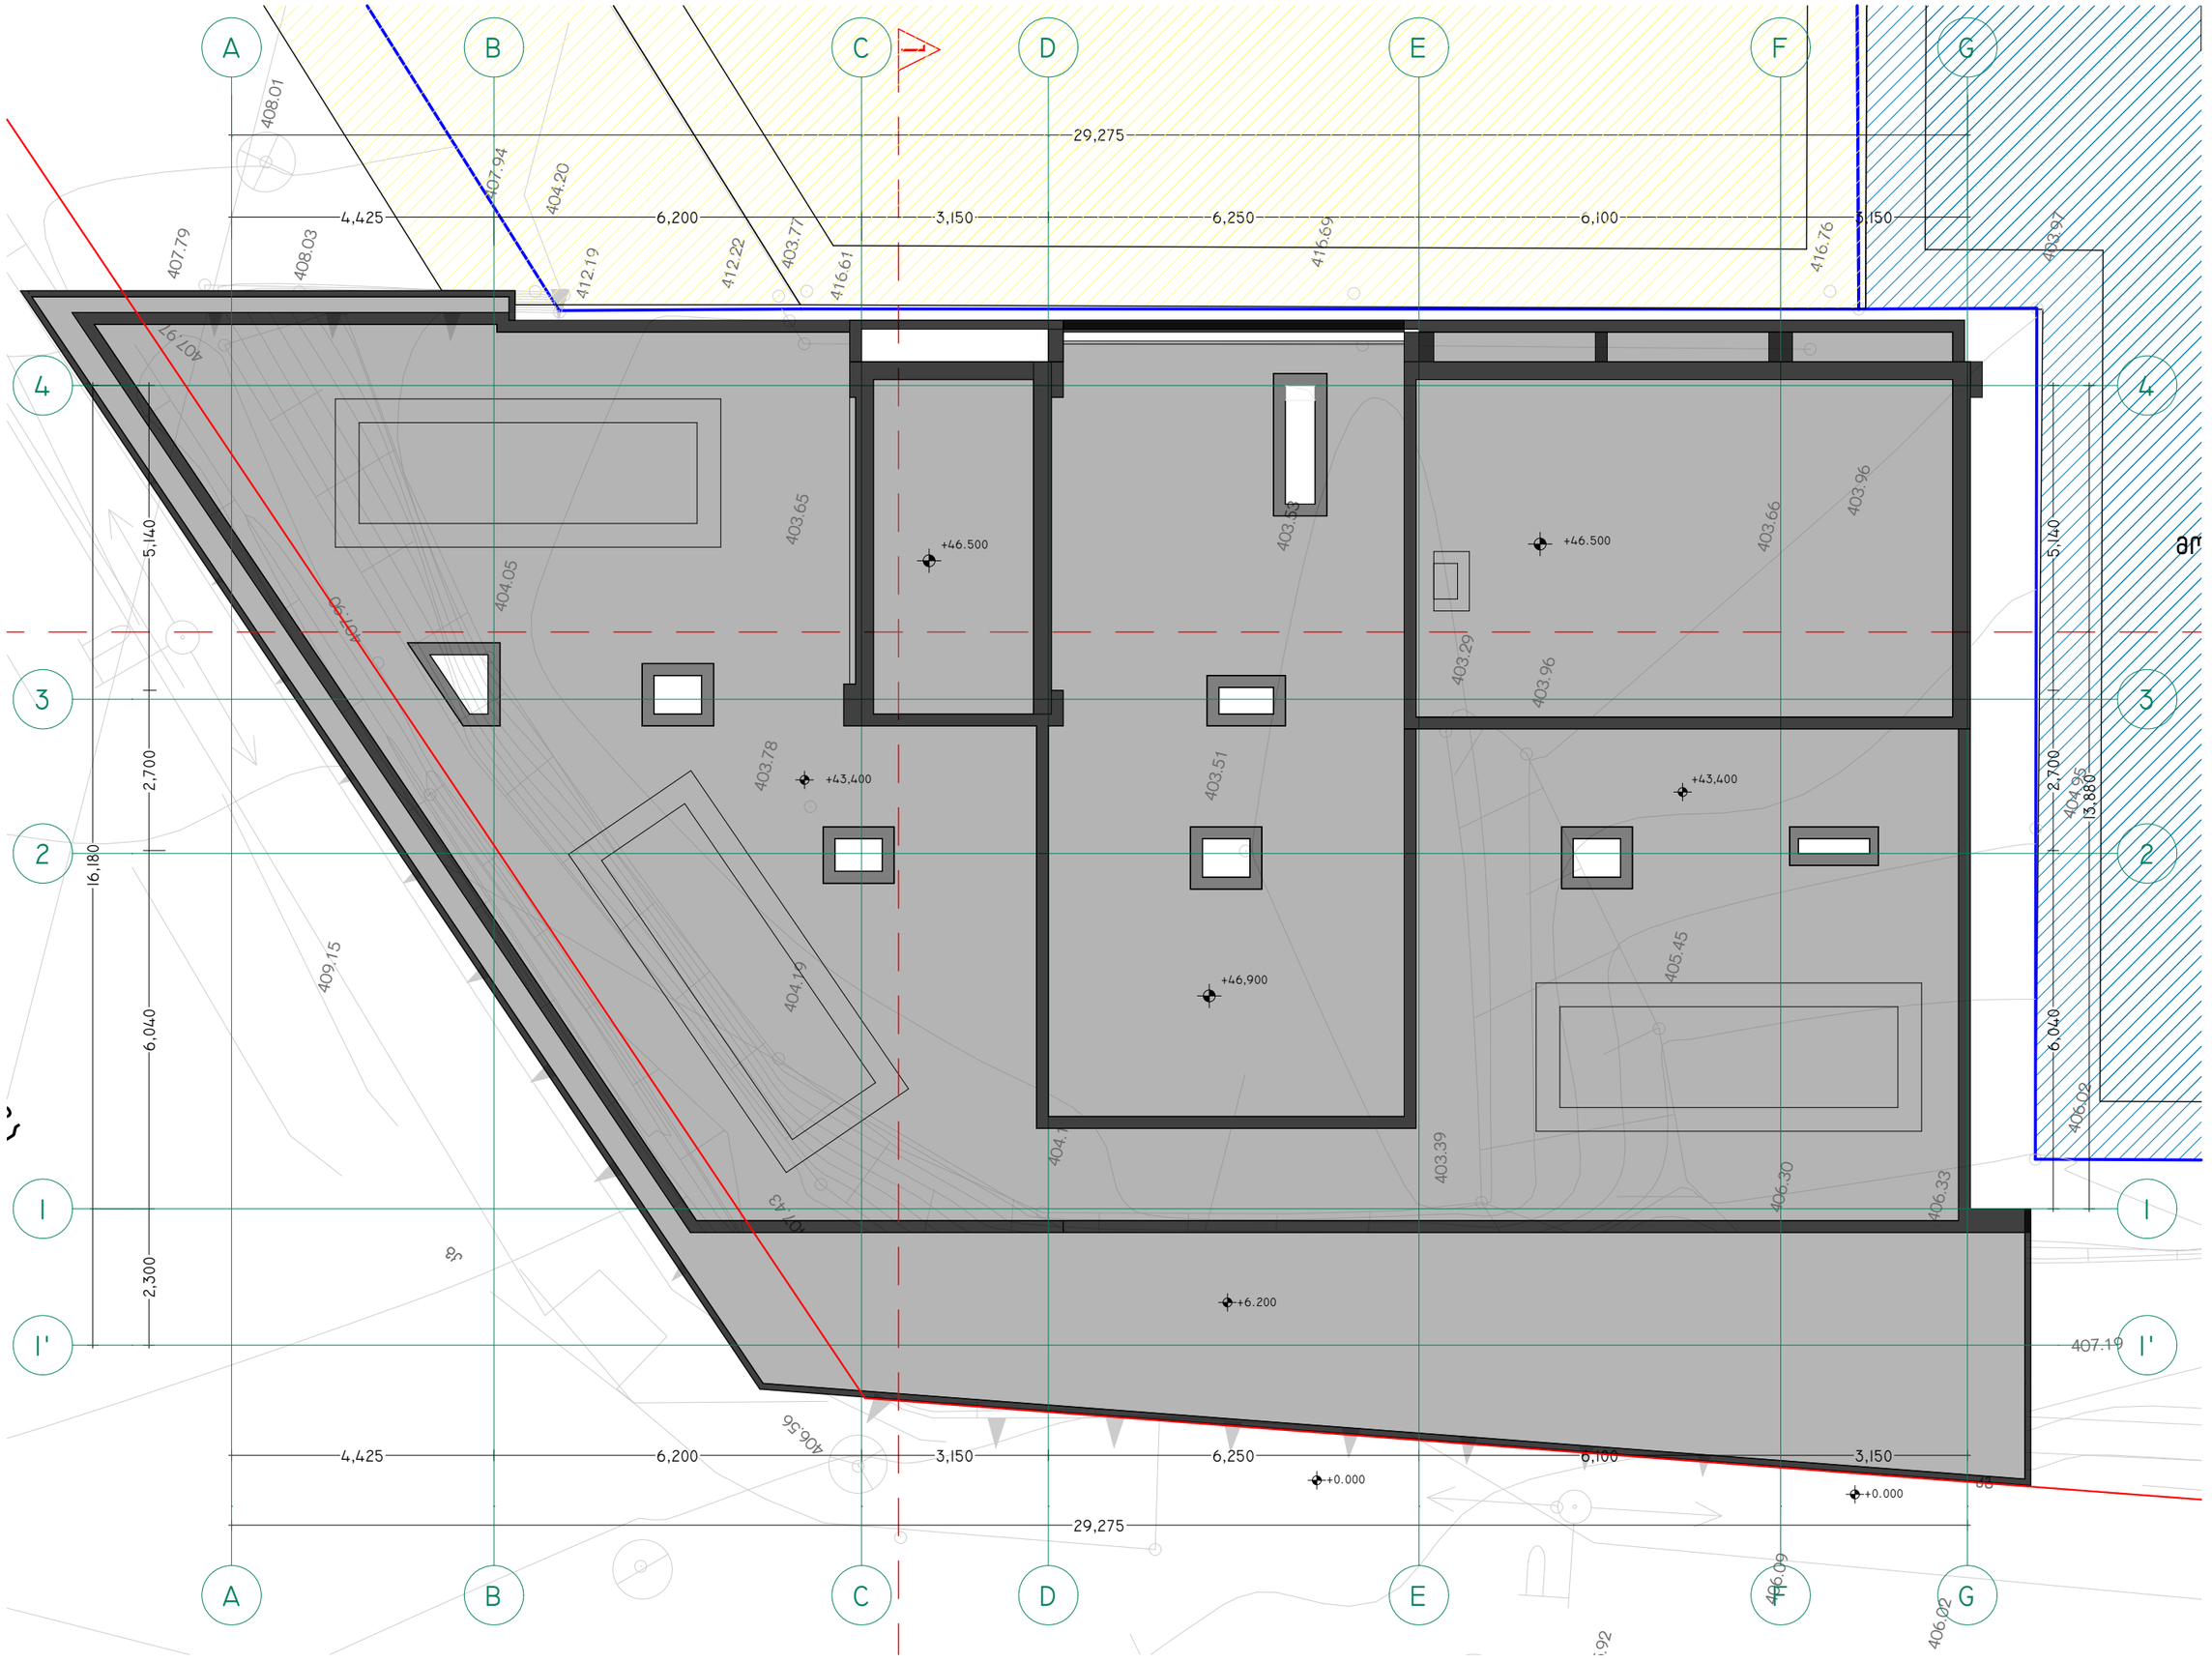

SBublisherVersion 0.0.100.100

d

ამკვეთი

არქიტექტორი

- არ გაზომოთ ნახაზები

- ყველა ზომა უნდა გადამოწმდეს
ადგილზე

Code

HPM

- ნახაზებს შორის ნებისმიერი
უზუსტობა dauyoneblviv უნდა
ეცნობოს საპროექტო კომპანიის
უზუსტობის ხარისხის
შესაფასებლად

- ყველა ნახაზი განხილული უნდა
იყოს, როგორც

m

თლიანი პროექტის
ალბომის ნაწილი, ყველა
მნიშვნელოვანი დოკუმენტის,
კონსტრუქციული ნახაზების, შიდა
და გარე სისტემების ნახაზების და
დეტალური სამშენებლო ნახაზების
გათვალისწინებით

- კონსტრუქციული სამუშაოების
დაწყებამე , შეამოწმეთ
სპეციფიკაციები

- ცვლილებები

- დოკუმენტაციის გამოყენება
დაუშვებელია პროექტის მენეჯერ
ორგანიზაციასთან შეთანხმების

გარეშე დ.გიგაური

დახაზა დ.გიგაური
სათაური

სასტუმრო -შენიშვნები

შტამპი შ.პ.ს. პრაიმ არქი

SUPER 8 Hotel

გეგმა

+46

.500

A

.02

.32

1

:100

მისამართი

საკადასტრო კოდი
01

. 17

. 12

.023

.055

ნახაზის სახელწოდება

პროექტის სტადია

არქიტექტურული ნაწილი

მასშტაბი

თარიღი

ნუმერაცია

წინამძღვრიშვილის ქუჩა

- 113

0112 თბილისი, საქართველო

ქალაქი თბილისი

:

ნავთლუღის ქუჩა

#10

Super

8

by windham

kg

kg

405.92

403.78

403.51

408.01

408

.78

409.15

407.94

407.79

407 90.

77

. 407

406.09

405.45

403.96

403.29

406

403

.30

39.
404.16

404.19

404.05

404.20

403.77 403.65

403.53

403.66

403.96

403.97 404.95 406.02

407 97.

407 43.

407

.90

406.33

407

.19

406.02

406 56.

412.19

412.22

416.76

416.69
416.61

408.03

ლუღის ქუჩა

1

4,425 6,200 3,150 6,250 6,100 3,150

4,425 6,200 3,150 6,250 6,100 3,150

16,180

2,300 6,040 2,700 5,140

6,040 2,700 5,140

13,880

29,275

29,275

+46.500

+6.200

+0.000

+0.000

+46,900

+43,400 +43,400

მომიჯნავე საცხოვრ

CC

GG

DD

4

4

2

2 1 1 EE 3 3 BB FF 1' 1' AA

+46.500

22 s

საცხ