maqsimaluri simaRlis regulirebis xazi

H=L/Y

nakveTis sakadastro sazRvari

samanqano
arasruli sarTuli

bolo dakavebuli iataki +22.99 niSnulze (mravalbiniani saxli)

+28.39

220

+22.99

+19.79

+16.59

+13.39

+10.19

+6.99

+3.79

boWormis quCa

±0.00

-0.29

-0.64

-3.50

-6.50

-7.79

8.5 m²

8.5 m²

300

saxanZro tumbos daavzebis gegma -7.00 niSnulze

599 685 112 139

510

68.0°

e d g b a

ganaSenianebis regulirebis xazi(ukanaeziosTvis)

nakveTis sakadastro sazRvari

formati	A-2
Tbilisi 2021w.	
dakveTa #	

pirobiTiniSnebi

	sazRvrisfero xazi
±0.00	mTavari
1	saxanZros gamosvlis
1-1	mWrfivi kveTa
L=11.8 m 16%	saxanZros daxrili da mimarTuleba
	sasawyobo dakavebulobis jgufi - sw-2
	saqmiani jgufi - sq
	savaWro dakavebulobis jgufi - sv
	damxmare jgufi - ds
	sacxovrebeli dakavebulobis jgufis qvejgufi - sc-1, sc-2

karis Tavisufali sigane
88
216
20 mT
xanZarmedegoba
karis Tavisufali simaRle

BC-2
SS 2.1
N-1 35.5
39.8 4.3
saxanZros saxuri da nomeri (dasaxeleba)
saxanZros saxuris specifikaciis nomeri
saxanZro mTavari kveTis absoluturi niSnulebi
saxanZros simaRle
saxanZros sigane
saxanZros nomeri

simbolos saxeli/wodeba

	saxanZro mildgari
	xelis cecxlmaqri
	saxanZro gangaSis xeliT samarTavi kolofi
	kvamlis avtomaturi aRmomCeni
	kvamlze moreagire mauwyebeli
	avtosaxefi
	saevakuacio gasavlelis maCvenebeli
	sasmeli wylis aparati
	saxanZro-samaSvelo samsaxuris mier gamosayenebeli misaerTebeli.
	sagangebo xmovani gangaSis sakomunikacio sistema
	saxanZro signalizacia
	--- kondicioneri sigare agregatis adgili dagaTbobis qvabis saTavso moewyos safasade paneliT da SeiRebos fasadis ferSi

SeniSvnebi:

1. naxazze saproeqto Senobisno li Seesabameba absoluturniSnuls +420,40
2. naxazze zomebi nocemuli a santimetrebSi
3. naxazisyvelacvlileba mSeneblobisas SeTanxmebuli undaiyos proeqtis avtorTan


SeTanxmebulia damkveTebTan TariRi 22/12/2020	xelmowera

proeqtis saxelwodeba


სტადია - პროექტის შეთანხმება
funqciuri danaSaulebis jgufi: mravalfunqciuri kompleqsi/Senoba qalaqi Tbilisi,quCa boWormis,#11
sakadastro kodi: 01.17.01.135.008

S.p.s. "realTiavlabari" s/k 405012864		სტადია - პროექტის შეთანხმება სტადია - მუშა პროექტი	
direqtori	a.gociriZe		07/06/2021
mTavarqiteqtori	i.sviminiSvili		07/06/2021
konstruqtori	i.mexriSvili		07/06/2021
daamuSava	i.CigogiZe		07/06/2021
Seamowma	a.kiknaZe		07/06/2021
eqsperti	d.varvariZe		07/06/2021
TariRi	07/06/2021	ჯრილი 4-4	
სტადია	გ.ა.		

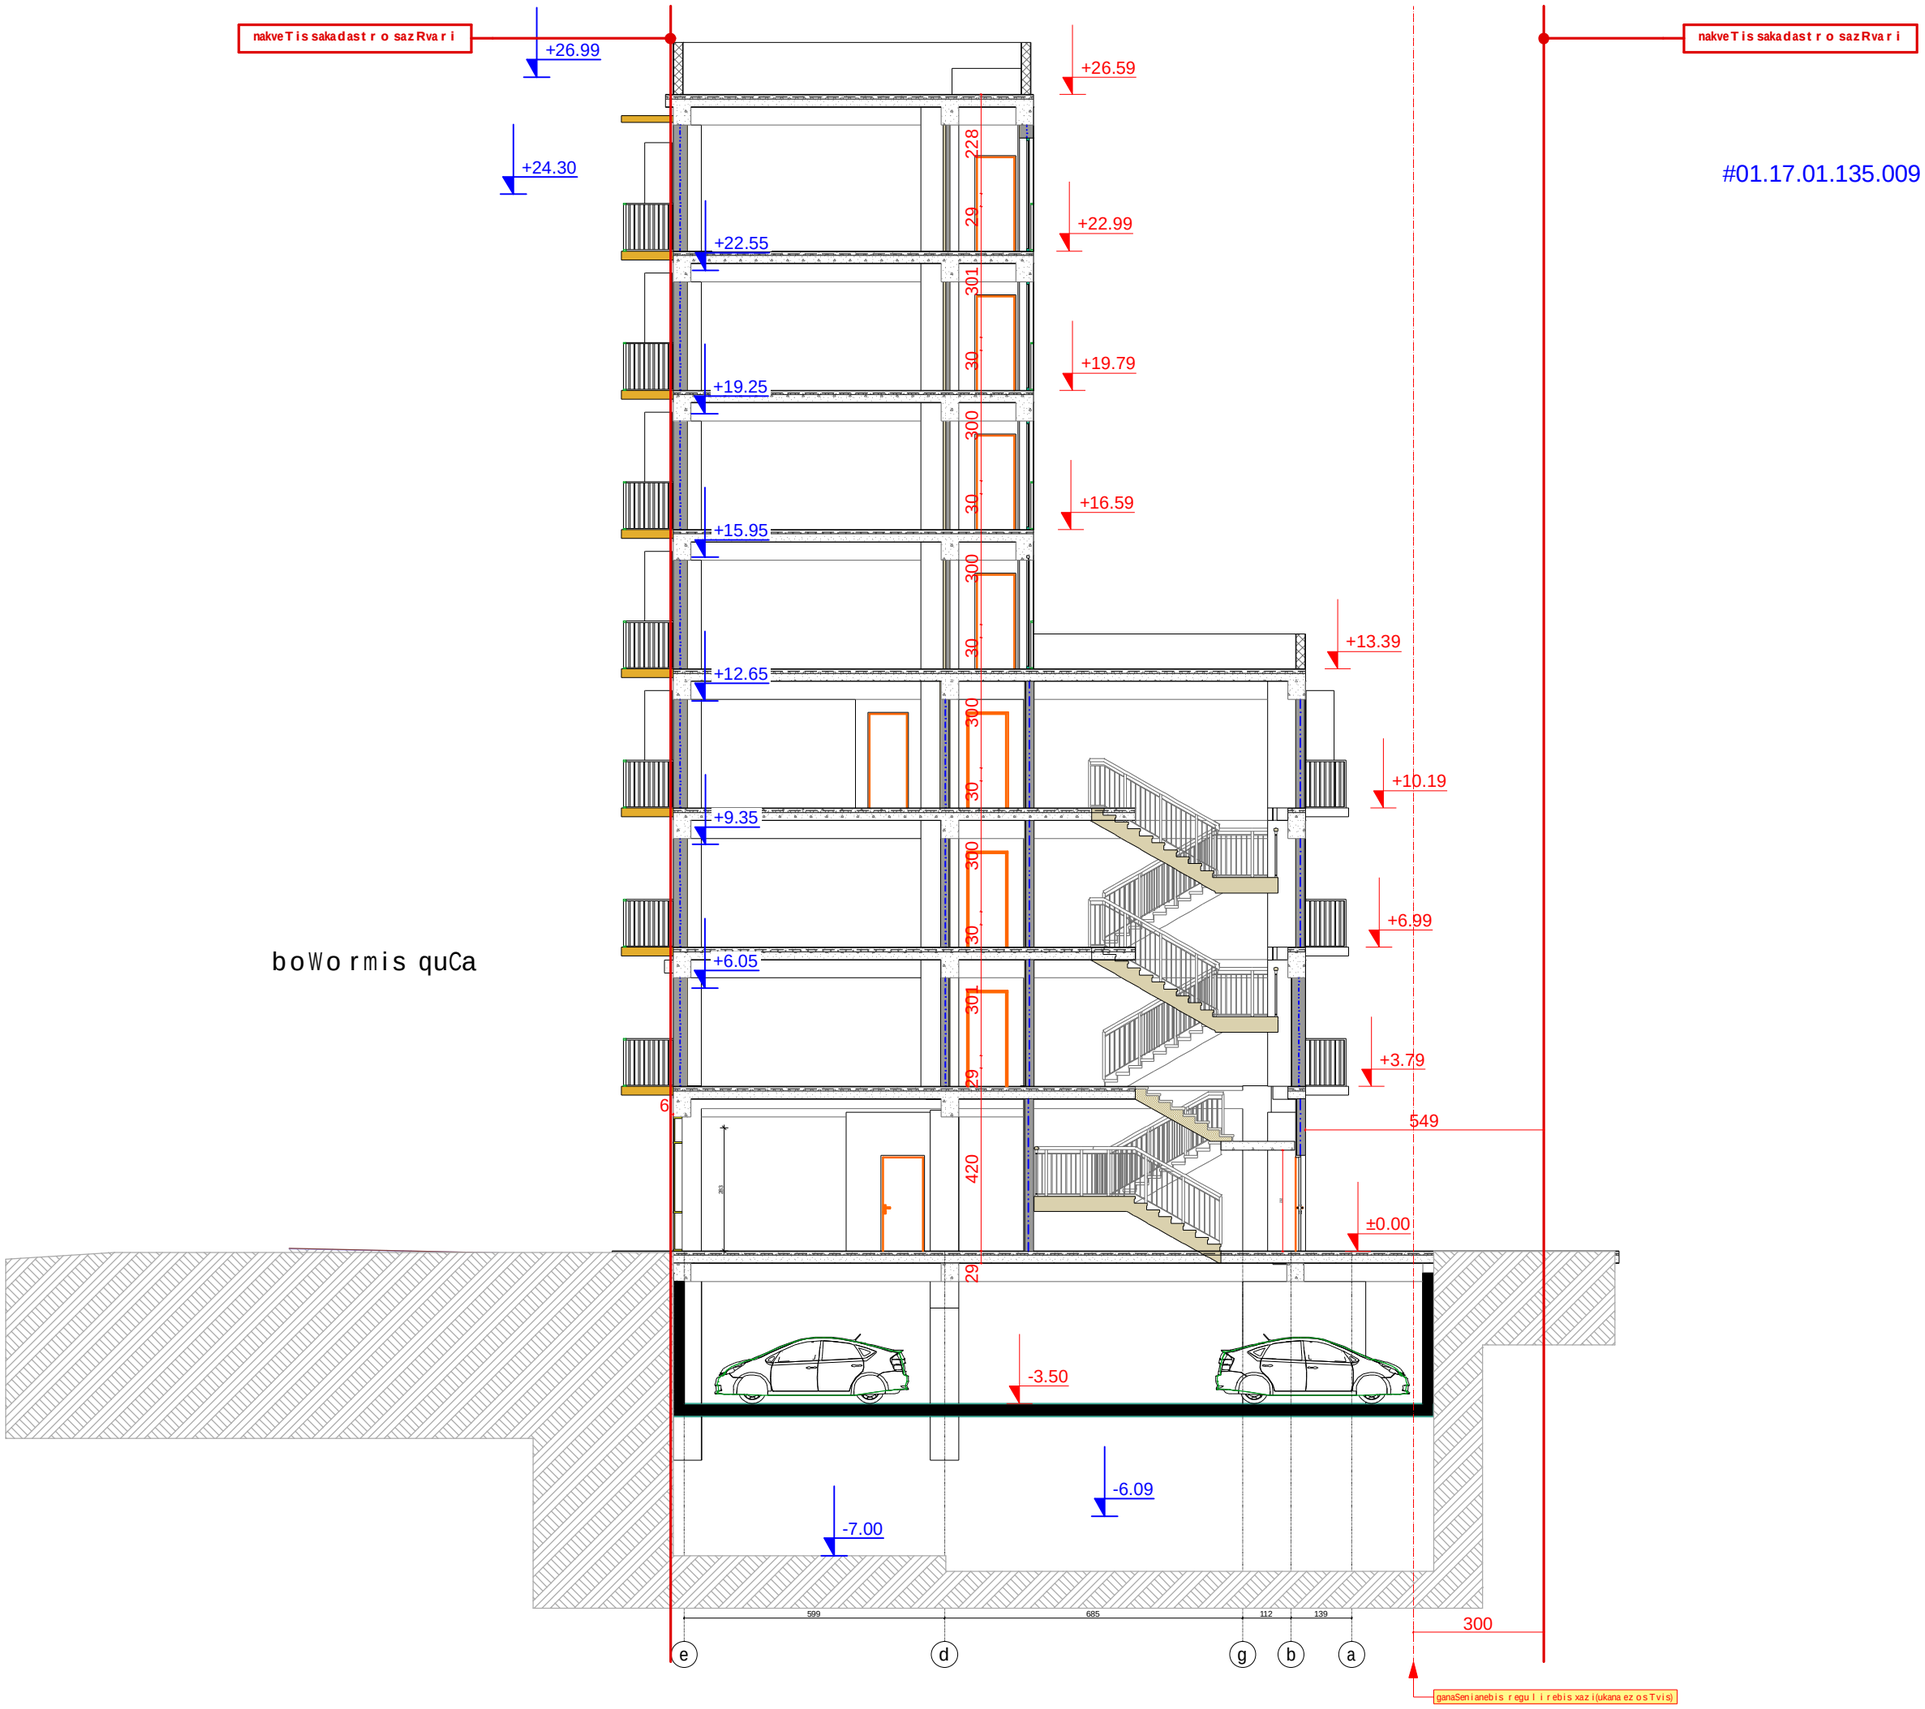

formati **A-2**

Tbilisi 2021 w.

dakveTa #

pirobiTi niSnebi

	sasawyobo dakavebulobis jgufi - sw-2
	saqmiani jgufi - sq
	savaWro dakavebulobis jgufi - sv
	damxmare jgufi - ds
	sacxovrebeli dakavebulobis jgufis qvejgufi - sc-1, sc-2

karis Tavisufali sigane

88 / 216 / 20 aT

xanZarmedegoba

karis Tavisufali simaRle

BC-2	
S.S. 2.1	
N-1	35.5
39.8	4.3


simbo l os saxe l wodeba

	saxanZro mi l dgari
	xe l is cecx l maqri
	saxanZro gangaSis xe l iT samarTavi ko l ofi
	kvamli s avtomaturi aRmomCeni
	kvamli ze moreagire mauwyebe l i
	avtosaSxefi
	saevakuacio gasavle l i s maCvenebe l i
	sasme l i wyl i s aparati
	saxanZro-samaSve l o samsaxuri s mier gamosayenebe l i misaerTebe l i.
	sagangebo xmovani gangaSis sakomunikacio sistema
	saxanZro signa l izacia
	--- kondicioneri s gare agregati s adgi l i dagaTbobi s qvabi s saTavso moewyos safasade panel iT da SeiRebos fasadi s ferSi

SeniSvnebi:

1. naxaze sap r oeqto Senobis no l i Seesabameba abso l uturi sNu l s +420,40
2. naxaze zomebi mocemu l ia santimet rebSi
3. naxazi s yve l a cv l i l eba mSenebl obisas SeTanxmebu l i unda iyos pr oeqtis avtor Tan

SeTanxmebu l ia damkveTebTan TariRi 22/12/2020	xe l mowera

pr oeqtis saxe l wodeba


სტადია - პროექტის შეთანხმება

funqciur i dani Snu l ebi s jgufi : mr ava l funqciur i kompl eqsi /Seno ba

qa l aqi Tbi l isi, qu ca bo W o rmis, # 11

sakadastr o kodi: 01.17.01.135.008

S.p.s. "rea l Ti av l abari" s/k 405012864		სტადია - პროექტის შეთანხმება სტადია - მუშა პროექტი	
di r ekto r i	a. goci r iZe		07/06/2021
mTa.r qiteqto r i	i. svimoniSvi l i		07/06/2021
konstruqto r i	i. mexr iSvi l i		07/06/2021
daamuSava	i. Cigogi Ze		07/06/2021
Seamowma	a. kiknaZe		07/06/2021
eqsper t i	d. var var iZe		07/06/2021
TariRi	07/06/2021	ჯრილო 3-3	
სტადია	გ.პ.		

formati **A-2**


Tbilisi 2021 w.

dakveTa #

#01.17.01.135.009

nakveTis sakadastro sazRvari

nakveTis sakadastro sazRvari

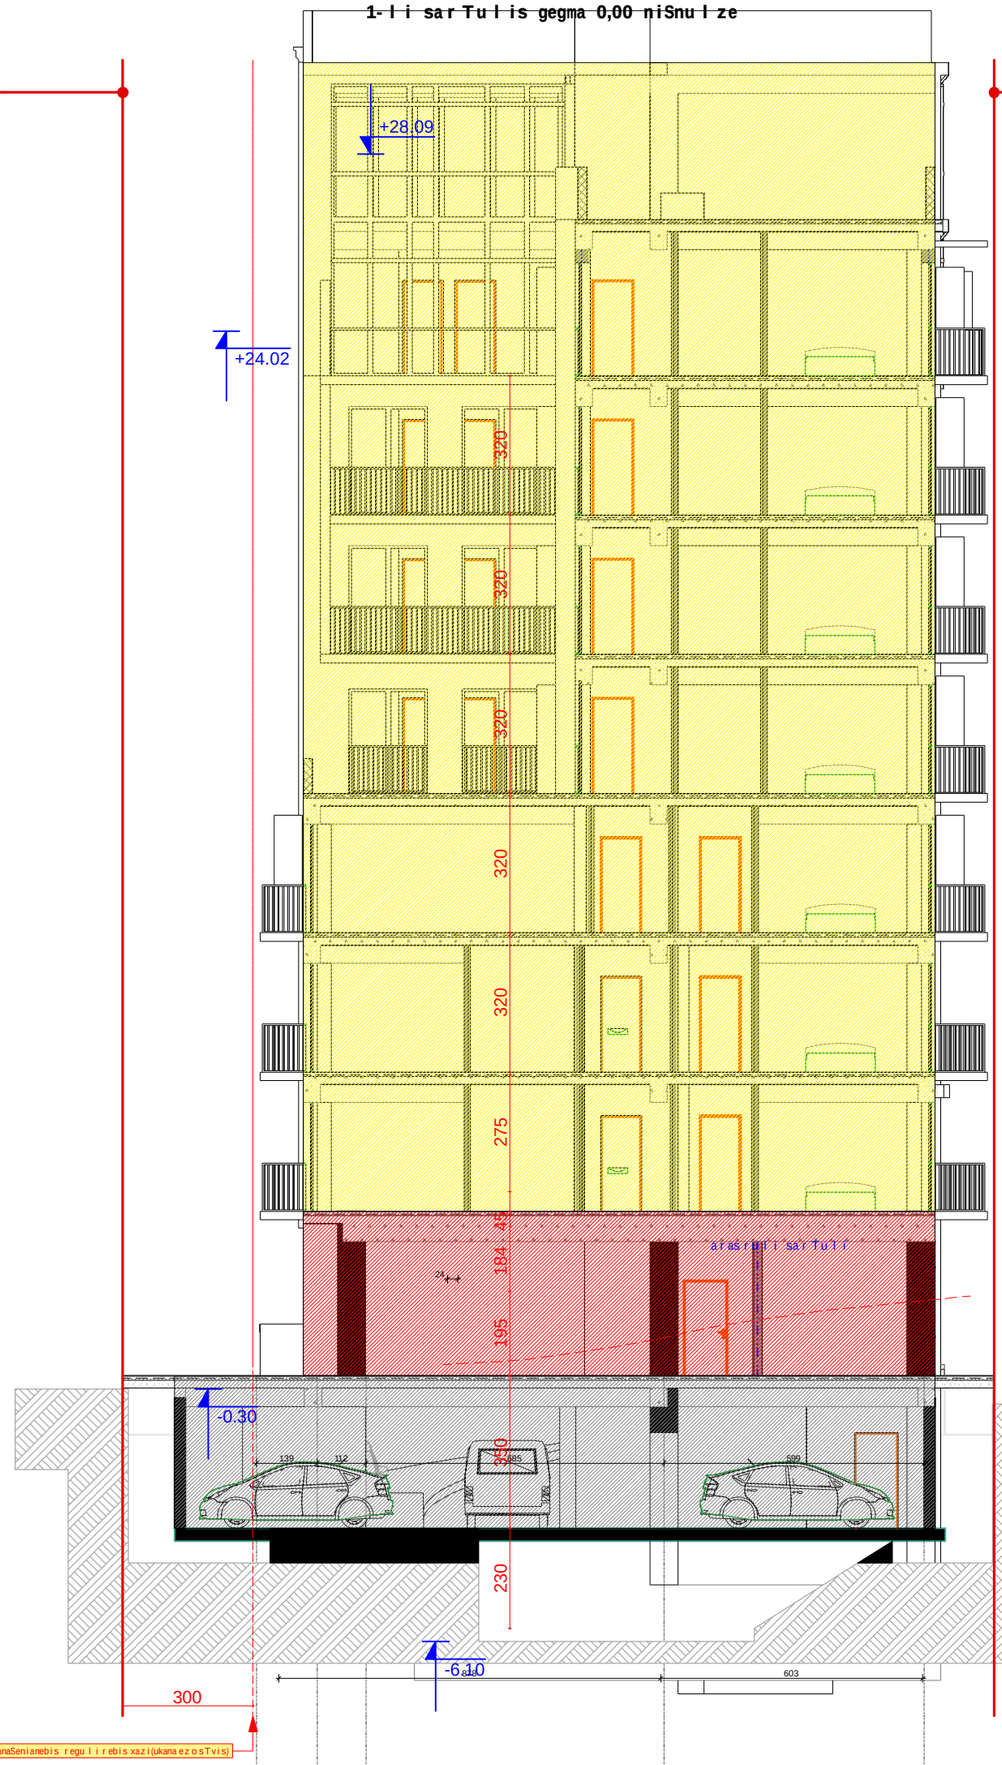



boWormis quCa

pirobiTiniSnebi

	sakadastro sazRvari
±0.00	gegmis niSnuli

- sasawyobo dakavebulobis jgufi - sw-2
- saqmiani jgufi - sq
- savaWro dakavebulobis jgufi - sv
- damxmare jgufi - ds
- sacxovrebeli dakavebulobis jgufis qvejgufi - sc-1, sc-2

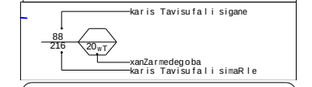

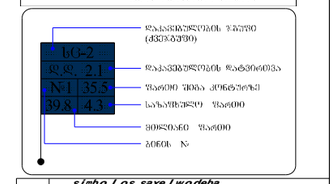

simbolos saxeloba

- saxanZro mildgari
- xelis cecxlmaqri
- saxanZro gangaSis xeliT samarTavi kolofi
- kvamlis avtomaturi aRmomCeni
- kvamlze moreagire mauwyebeli
- avtosaSxefi
- saevakuacio gasavlelis maCvenebeli
- sasmeli wylis aparati
- saxanZro-samaSvelo samsaxuris mier ganosayenebeli misaerTebeli.
- sagangebo xmovani gangaSis sakomunikacio sistema
- saxanZro signalizacia
- --- kondicioneris gare agregatis adgili da gaTbobis qvabis saTavso moewyos safasade paneliT da SeiRebos fasadis ferSi

SeniSvnebi:

1. naxazze saproeqto Senobis nuli Seesabameba absolutur niSnuls +420,40
2. naxazze zomebi mocemulia santimetrebSi
3. naxazis yvelacvlileba mSeneblobisas SeTanxmebuli unda iyos proeqtis avtorTan

damkveTi - dainteresebuli piri/organizacia S.p.s. "realTi avlabari" s/k 405012864	misamarTi qalaqi Tbilisi, quCa boWormis #11 sakadastro kodi: 01.17.01.135.008
SeTanxmebulia damkveTebTan TariRi 22/12/2020	xelmowera

proeqtis saxelwodeba

ქალაქ თბილისის მუნიციპალიტეტის საჯარო სამართლის იურიდიული პირი – ქალაქ თბილისის მუნიციპალიტეტის არქიტექტურის სამსახური

სტადია - პროექტის შეთანხმება

funqciuri daniSnulebis jgufi: inarva funqciurikonplexi/Senoba

qalaqi Tbilisi, quCa boWormis, #11

sakadastro kodi: 01.17.01.135.008

S.p.s. "realTi avlabari" s/k 405012864	სტადია - პროექტის შეთანხმება სტადია - მუშა პროექტი

direqtori	a. gociriZe		07/06/2021
arqiteqtori	i. svinoniSvili		07/06/2021
konstruqtori	i. nexriSvili		07/06/2021
daamuSava	i. CigogiZe		07/06/2021
Seamowma	a. kiknaZe		07/06/2021
eqsperti	d. varvariZe		07/06/2021
TariRi	07/06/2021	ჭრილი 2-2	
სტადია	მ.ა.		

saka da st r o saz Rva r i

#01.17.01.135.009

saka da st r o saz Rva r i

#01.17.01.135.006

3,606

01.17.01.135.008

+26.99

+22.22

+18.92

+15.62

+12.32

322

45

-1.35

-3.11

1 2 3 3/1 4 5 6 7

formati	A-2
Tbilisi 2021 w.	
dakveTa #	

pirobiTiniSnebi

	sakadastro sazRvari
±0.00	ნიშნული
1	ბინის ნომერი
	sasawyobo dakavebulobis jgufi - sw-2
	saqmiani jgufi - sq
	savaWro dakavebulobis jgufi - sv
	damxmare jgufi - ds
	sacxovrebeli dakavebulobis jgufis qvejgufi - sc-1, sc-2

karis Tavisufali sigane

88 / 216 / 20 mT

xanZarmedegoba karis Tavisufali simaRle

	ბინის №

simbo l os saxe l wodeba

	saxanZro mi l dgari
	xe l is cecx l maqri
	saxanZro gangaSis xe l iT samarTavi ko l ofi
	kvam l is avtomaturi aRmomCeni
	kvam l ize mo reagire mauwyebe l i
	avtosaSxefi
	saevakuacio gasavle l is maCvenebe l i
	sasme l i wyl is aparati
	saxanZro-samaSve l o samsaxuris mier gamosayenebeli nisaerTebeli.
	sagangebo xmovani gangaSis sakomunikacio sistema
	saxanZro signa l izacia
	--- kondicioneris gare agregatis adgi l i dagaTbobis qvabis saTavso moewyos safasade pane l iT da SeiRebos fasadis ferSi

SeniSvnebi:

1. naxaze sap r oekto Senobis no l i Seesabameba abso l utur niSnu l s +420,40
2. naxaze zomebi mocemu l ia santimet rebSi
3. naxazis yve l a cv l i l eba mSeneb l obisas SeTanxmebu l i unda iyos pr oektis avto r Tan

SeTanxmebu l ia damkveTebTan Tar i Ri 22/12/2020	xe l mowera

pr oektis saxe l wodeba

ქალაქ თბილისის მუნიციპალიტეტის არქიტექტურის სამსახური

სტადია - პროექტის შეთანხმება
fu nqciu r i dami Snebis juf l i: n r ava f unqciu r i ko mp l eqsi/Seno ba
qa l aqi Tbi l isi,qu Ca bo l o r nis ,#11
saka dast r o kodi: 01.17.01.135.008

S.p.s. "real Ti avlabari" s/k 405012864	სტადია - პროექტის შეთანხმება სტადია - მუშა პროექტი

di r ekto r i	a. goci r iZe		07/06/2021
mT. ar qi tekto r i	i. svinoniSvi l i		07/06/2021
konst r uqto r i	i. nex r iSvi l i		07/06/2021
daamuSava	i. Cigogi Ze		07/06/2021
Seamowma	a. kiknaZe		07/06/2021
eqsper t i	d. var var iZe		07/06/2021
Tar i Ri	07/06/2021	ჭრილი 1-1	
სტადია	მ.პ.		