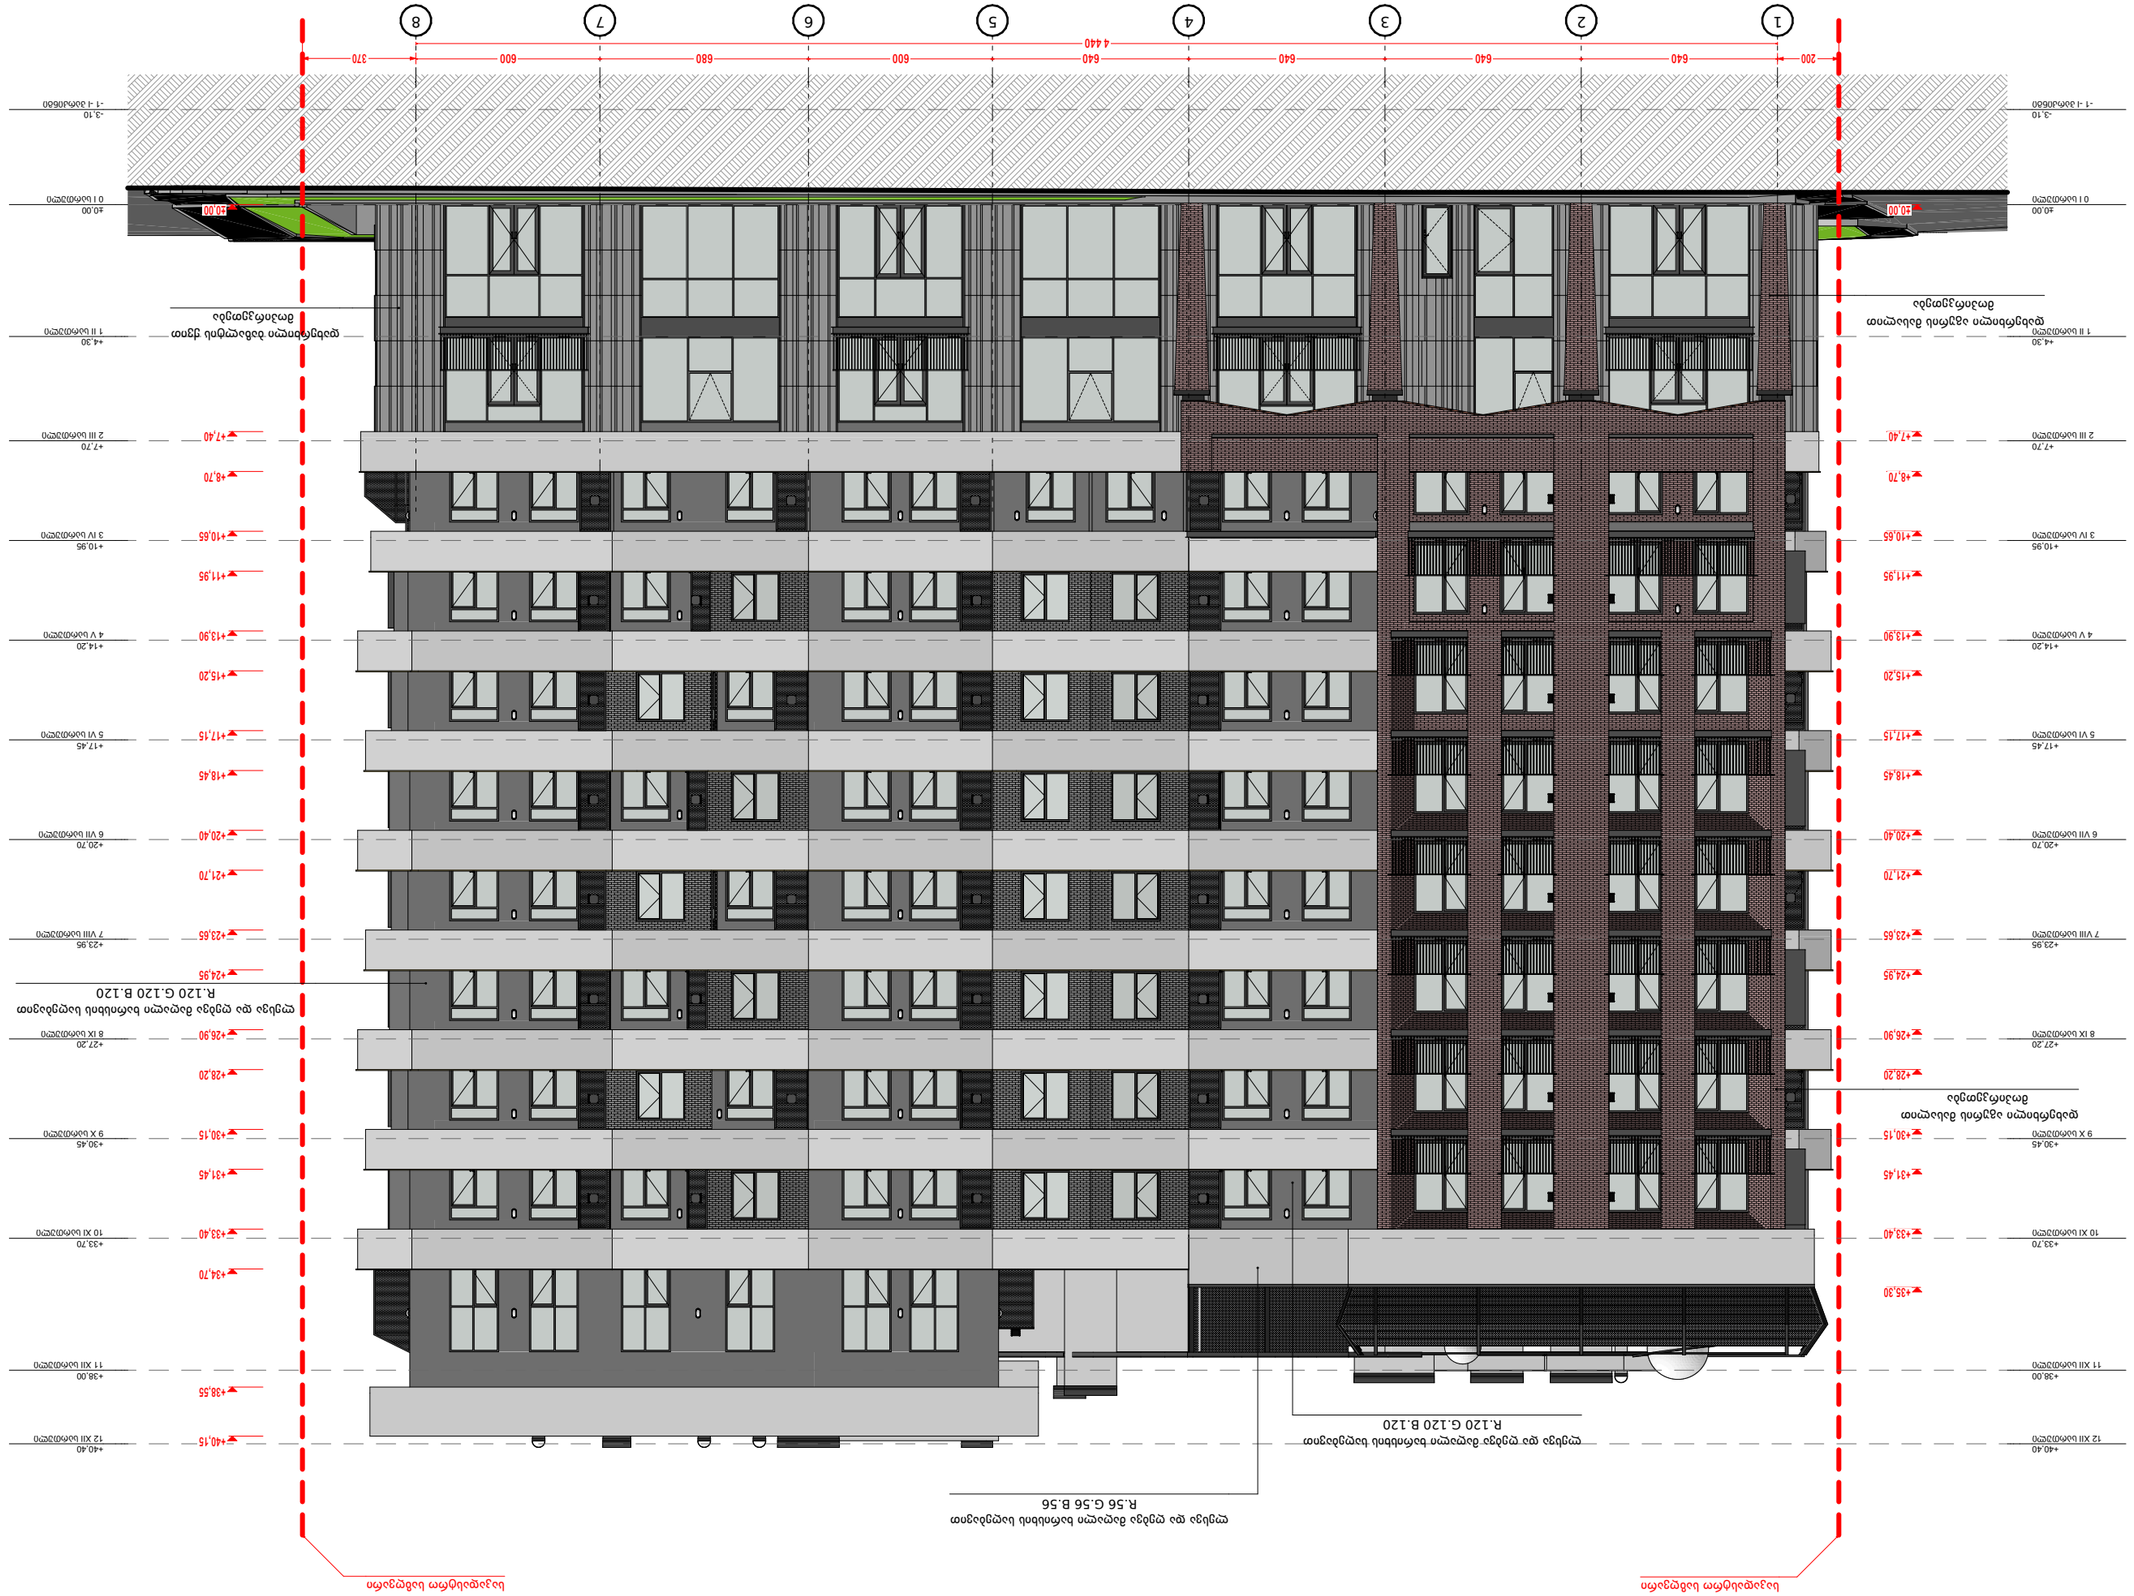






































შპს "რეტრო არტ" LTD	ფასადი #	

ფასადების


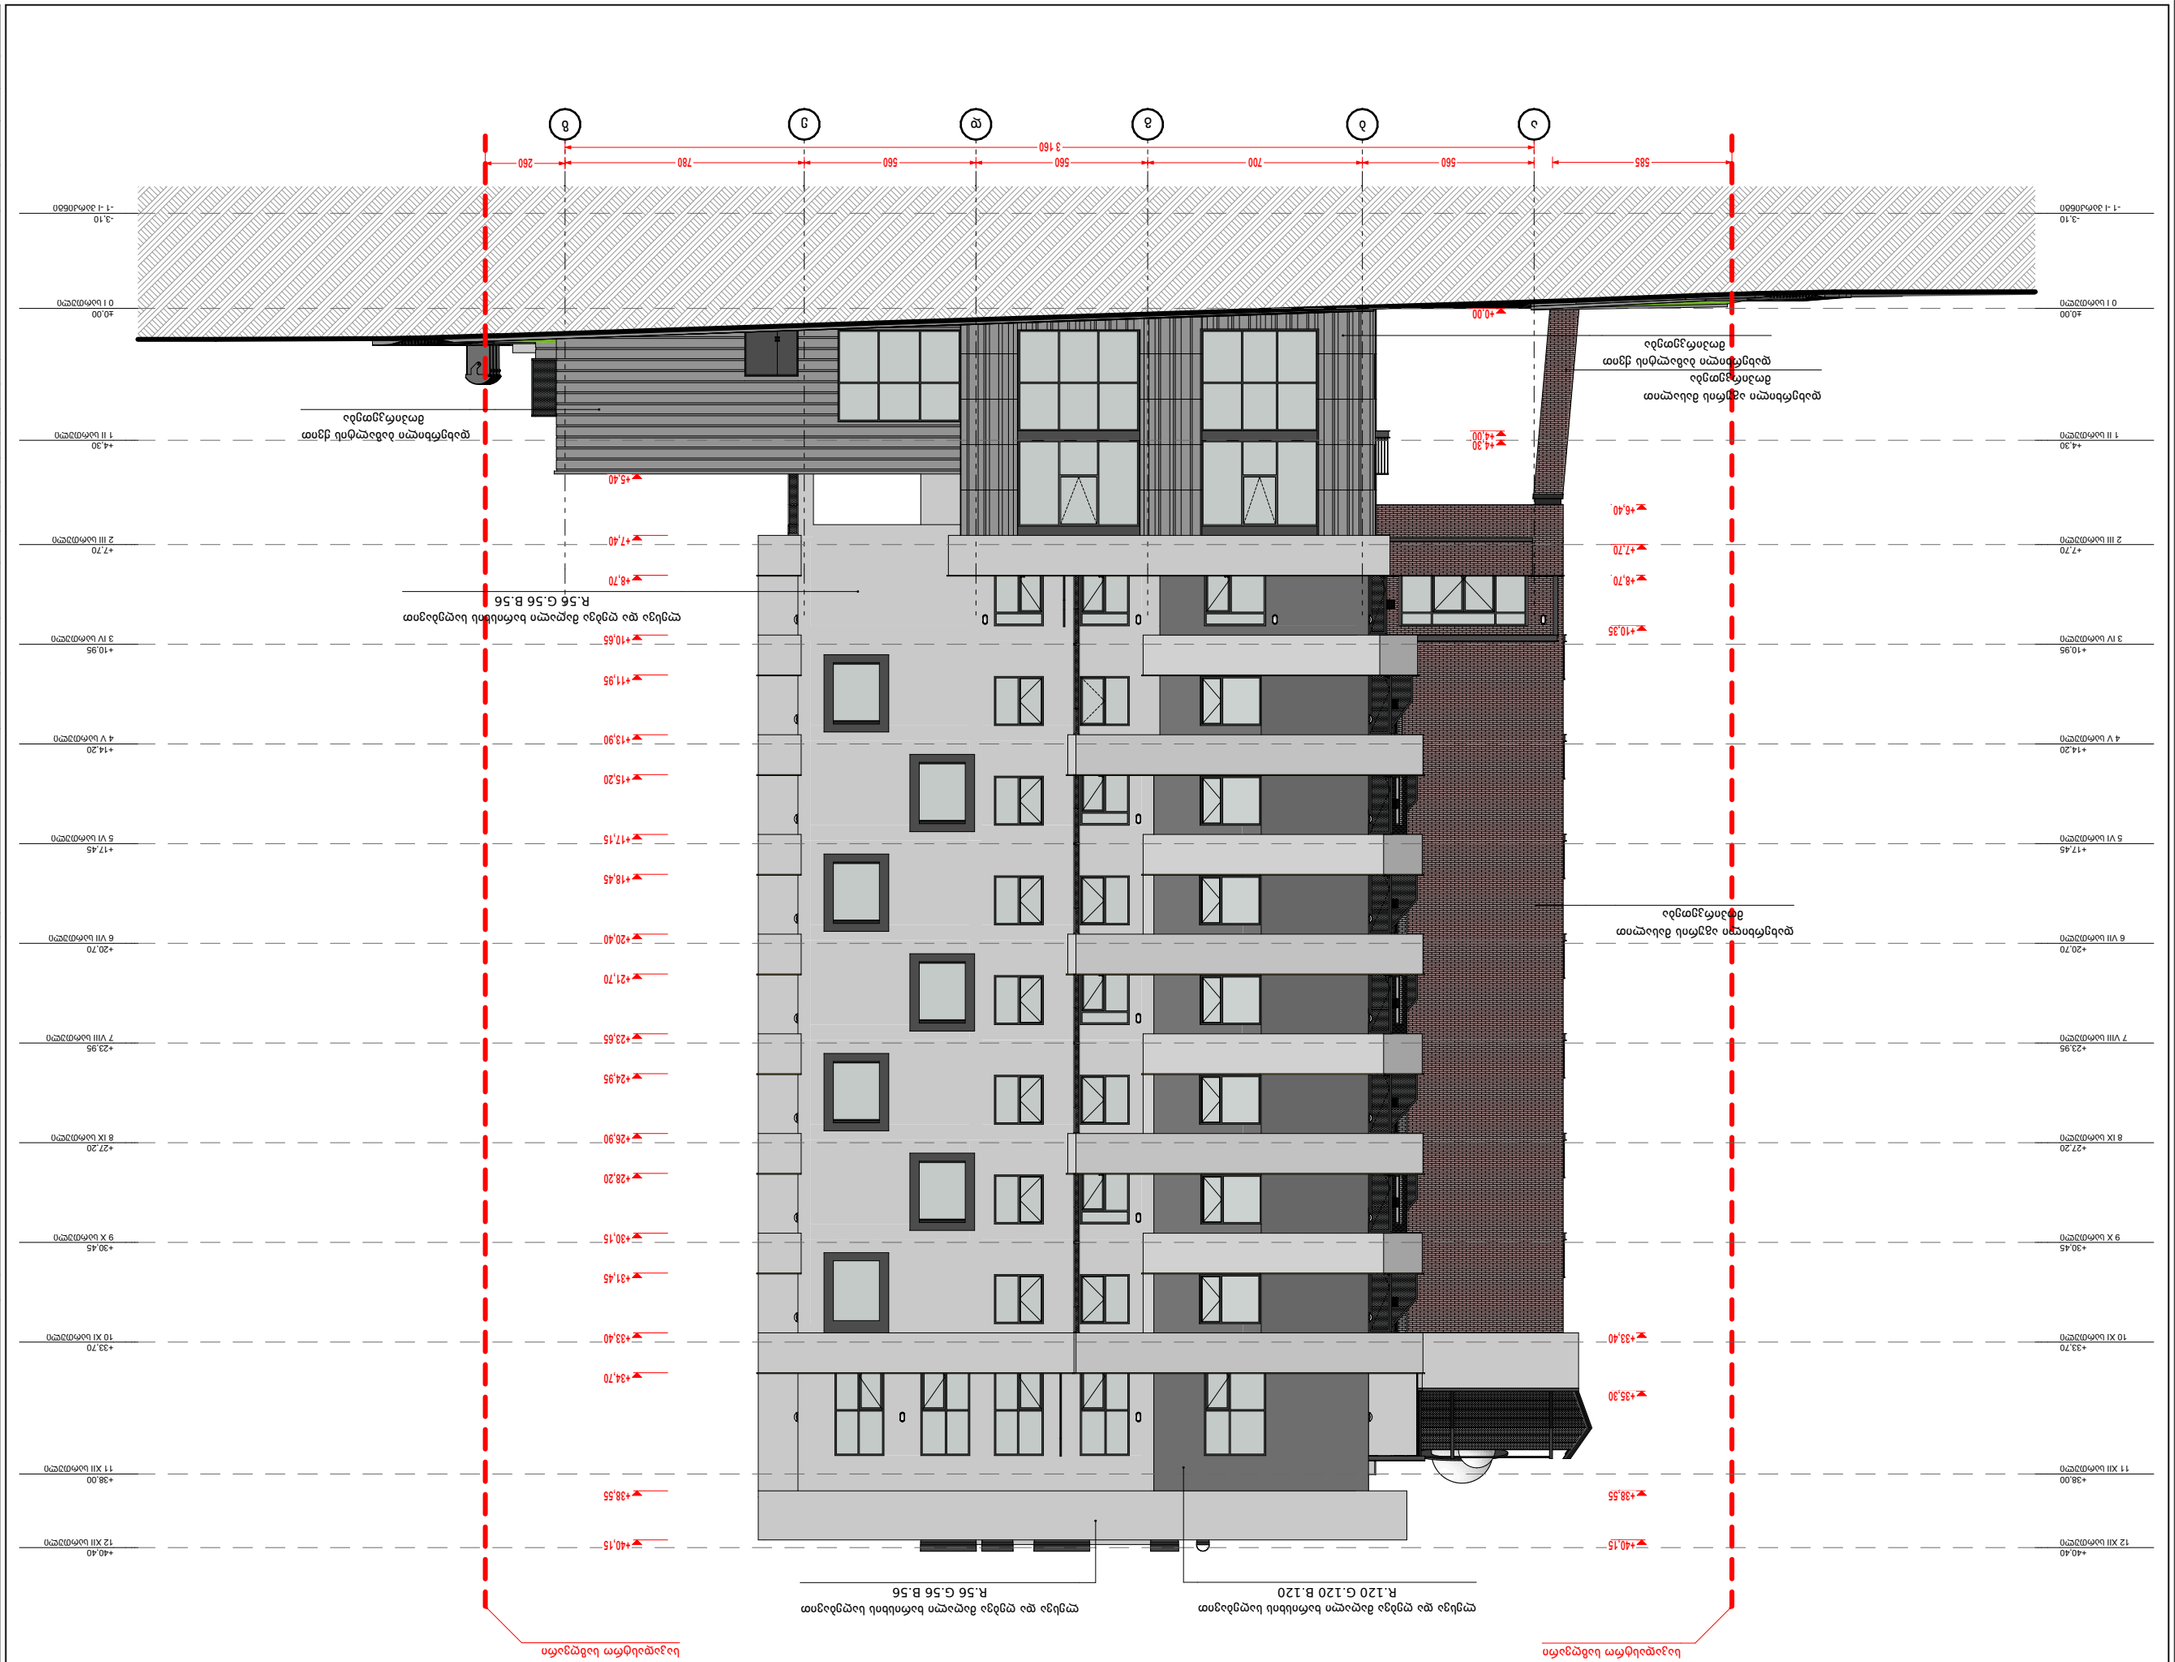

ობიექტი	ბინათმშენებლობა "RETRO ART" LTD
	ტელ: (+99599) 778022 E_mail: spaceyep@gmail.com
ნახაზის დასახელება	ფასადი ა-ზ
მასშტაბი	1:200
თარიღი	25.06.2021
ნახაზის ავტორი/ხელმძღვანელი	
ფურცლის	ფურცლების ჯამური რაოდენობა
ა -	--

ა 3	ბინათმშენებლობა "RETRO ART" LTD
	# ფასადის ფილით

ტექნიკური აღწერილობა

ნახაზის დასახელება

1. 0.00 ნიშნულის შეესაბამება ზღვის დონიდან 437.3 მეტრ სიმაღლეს

ობიექტის დასახელება

ბინათმშენებლობა "RETRO ART" ID 40208185


ობიექტის მისამართი

ქ. თბილისი, ც. ფალიაშვილის ქუჩა N71 ნაკვეთის საკადასტრო კოდი 01.12.13.089.003

ტექნიკური ზედამხედველი	ხ. ოსეფაშვილი	
ფასადის ფილით მოპირკეთების სამუშაოების ხელმძღვანელი	ხ. ოსეფაშვილი	
არქიტექტორი	ლ. ჯაფარიძე	
	ლ. ჯაფარიძე	
	ლ. ჯაფარიძე	
შემსრულებელი	ხ. ოსეფაშვილი	
	ხ. ოსეფაშვილი	

ობიექტის ძირითადი მონაცემები

ობიექტის ზედა ნიშნული

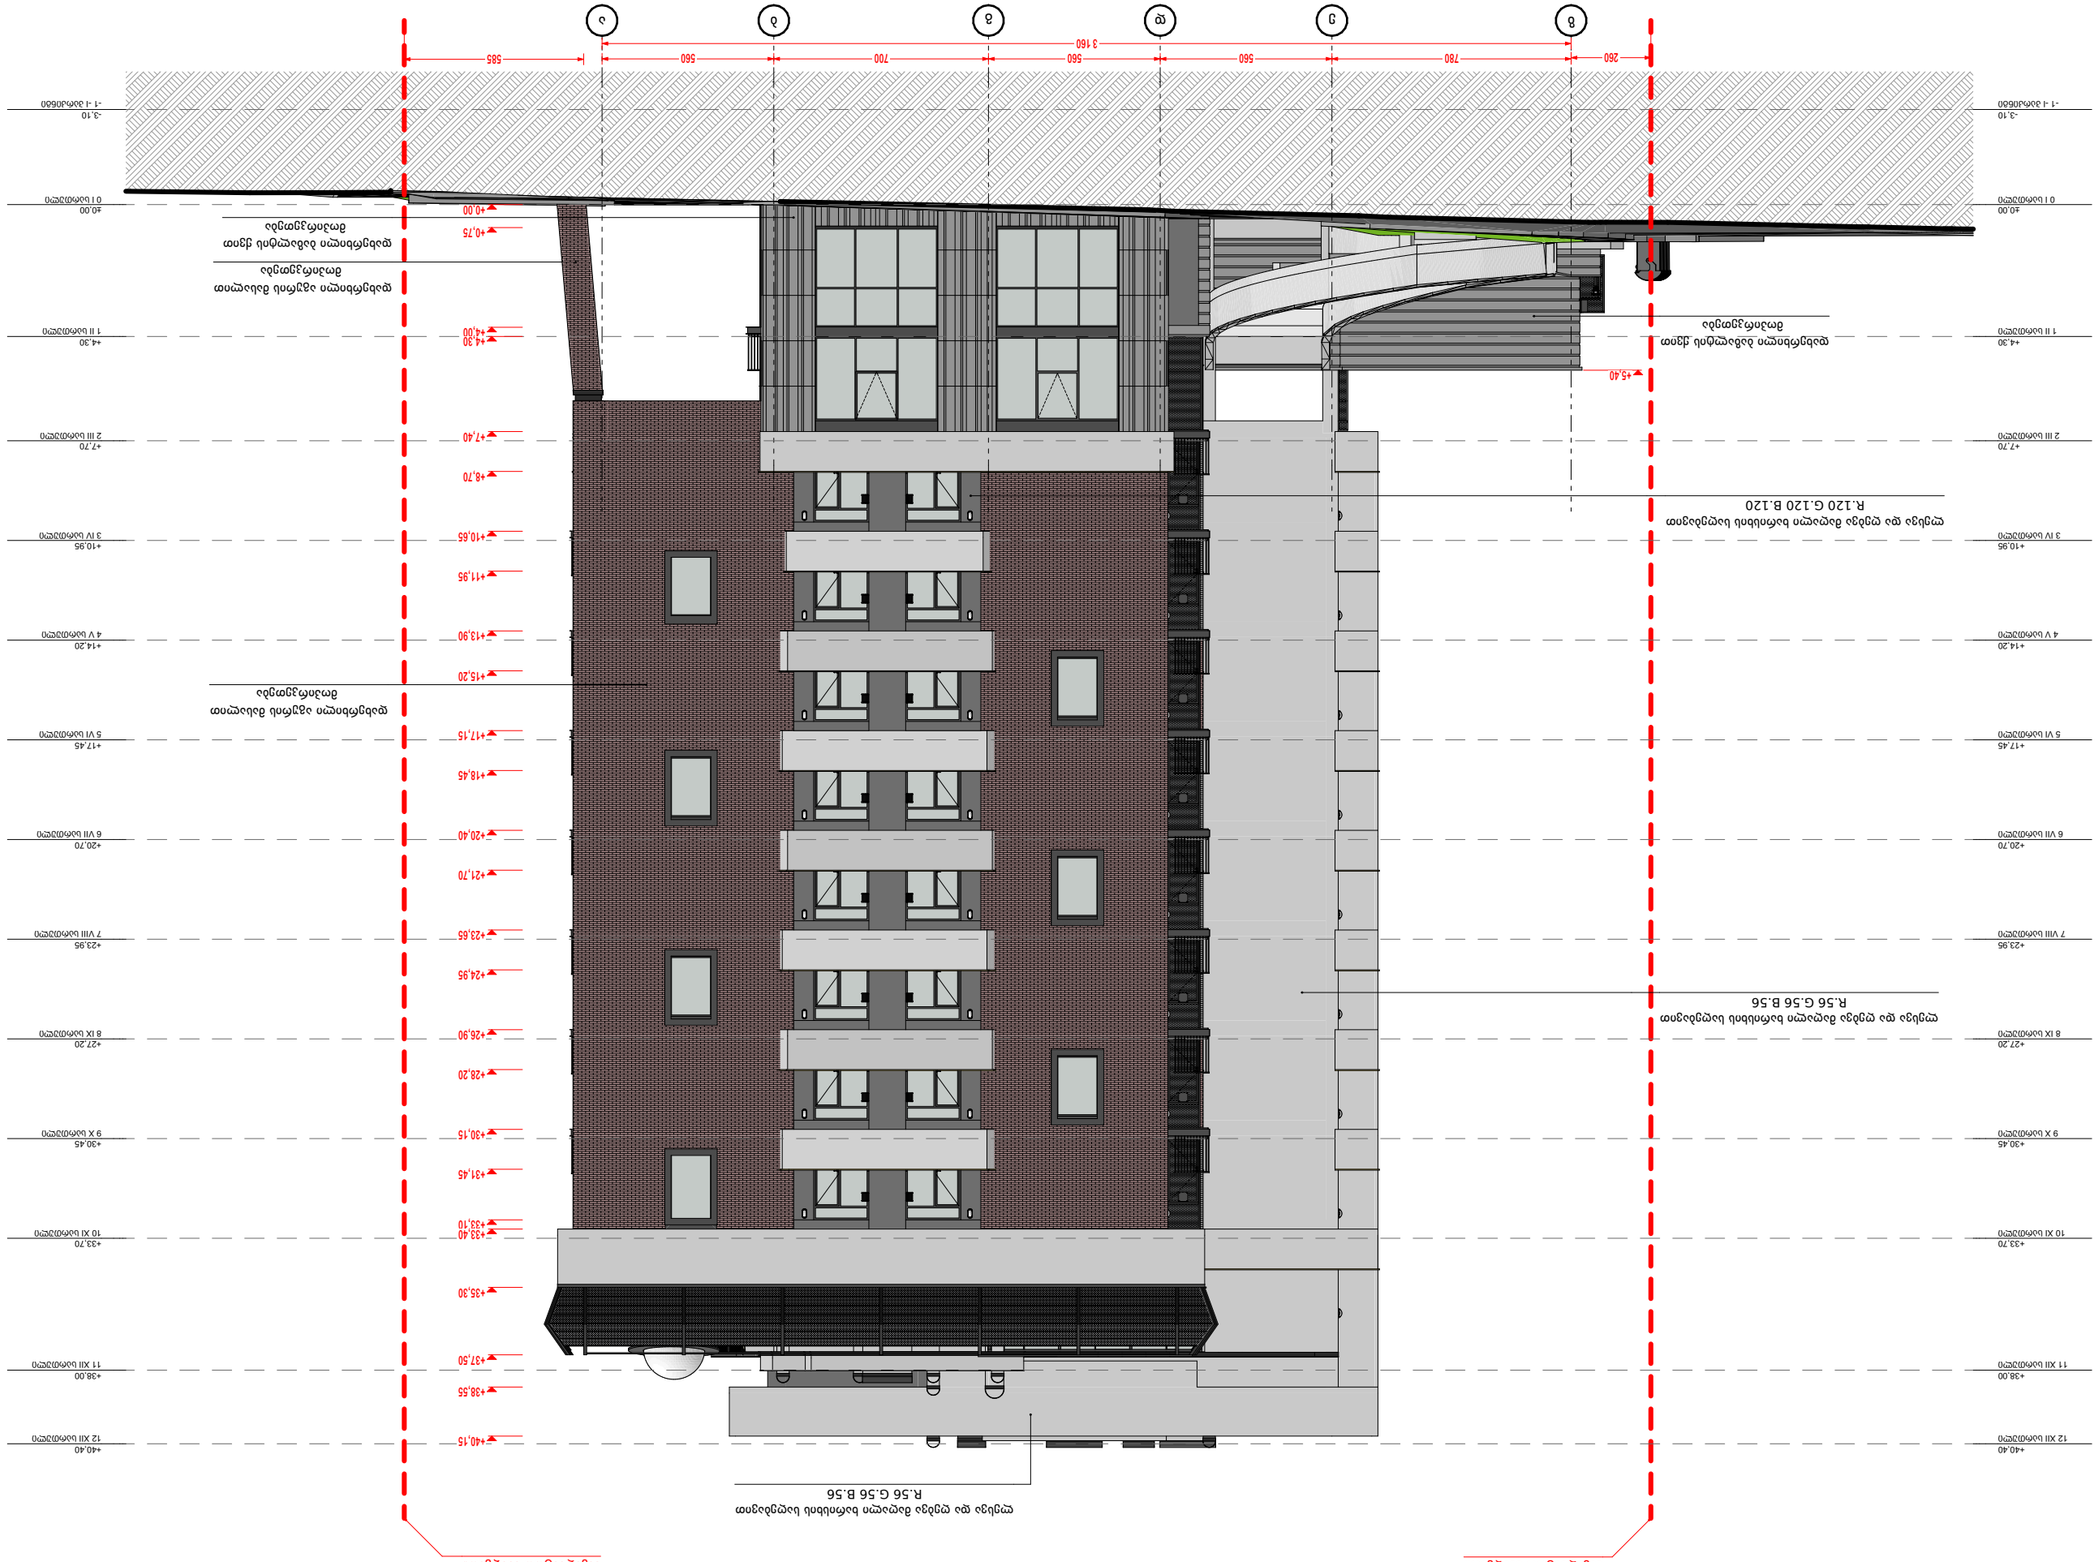

































დეტ. №1

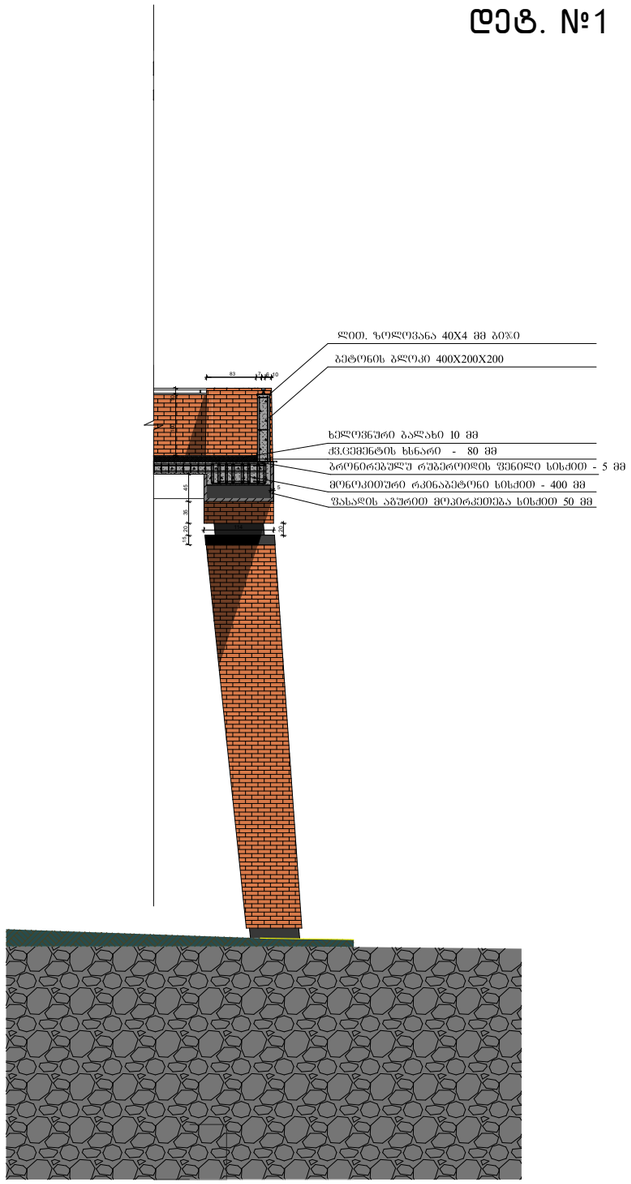

დეტ. №2

კიბის დეტ. №1

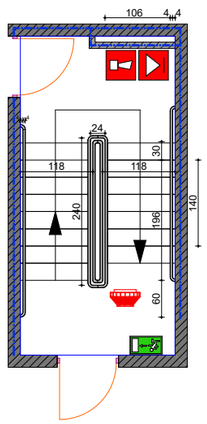

კიბის დეტ. №2

