ქ. თბილისი, სოფელი დიღომი, ხატაეთის ქუჩა №90ა (ნაკვეთი საკადასტრო კოდითი 01.72.14.094.470,017214094062, 017214056041)
1110 კვ/მ, 890 კვ/მ, 986 კვ/მ
არასასოფლო-სამეურნეო დანიშნულების მიწის ნაკვეთის
ბ ე ბ მ ა

სიტუაციური სქემა

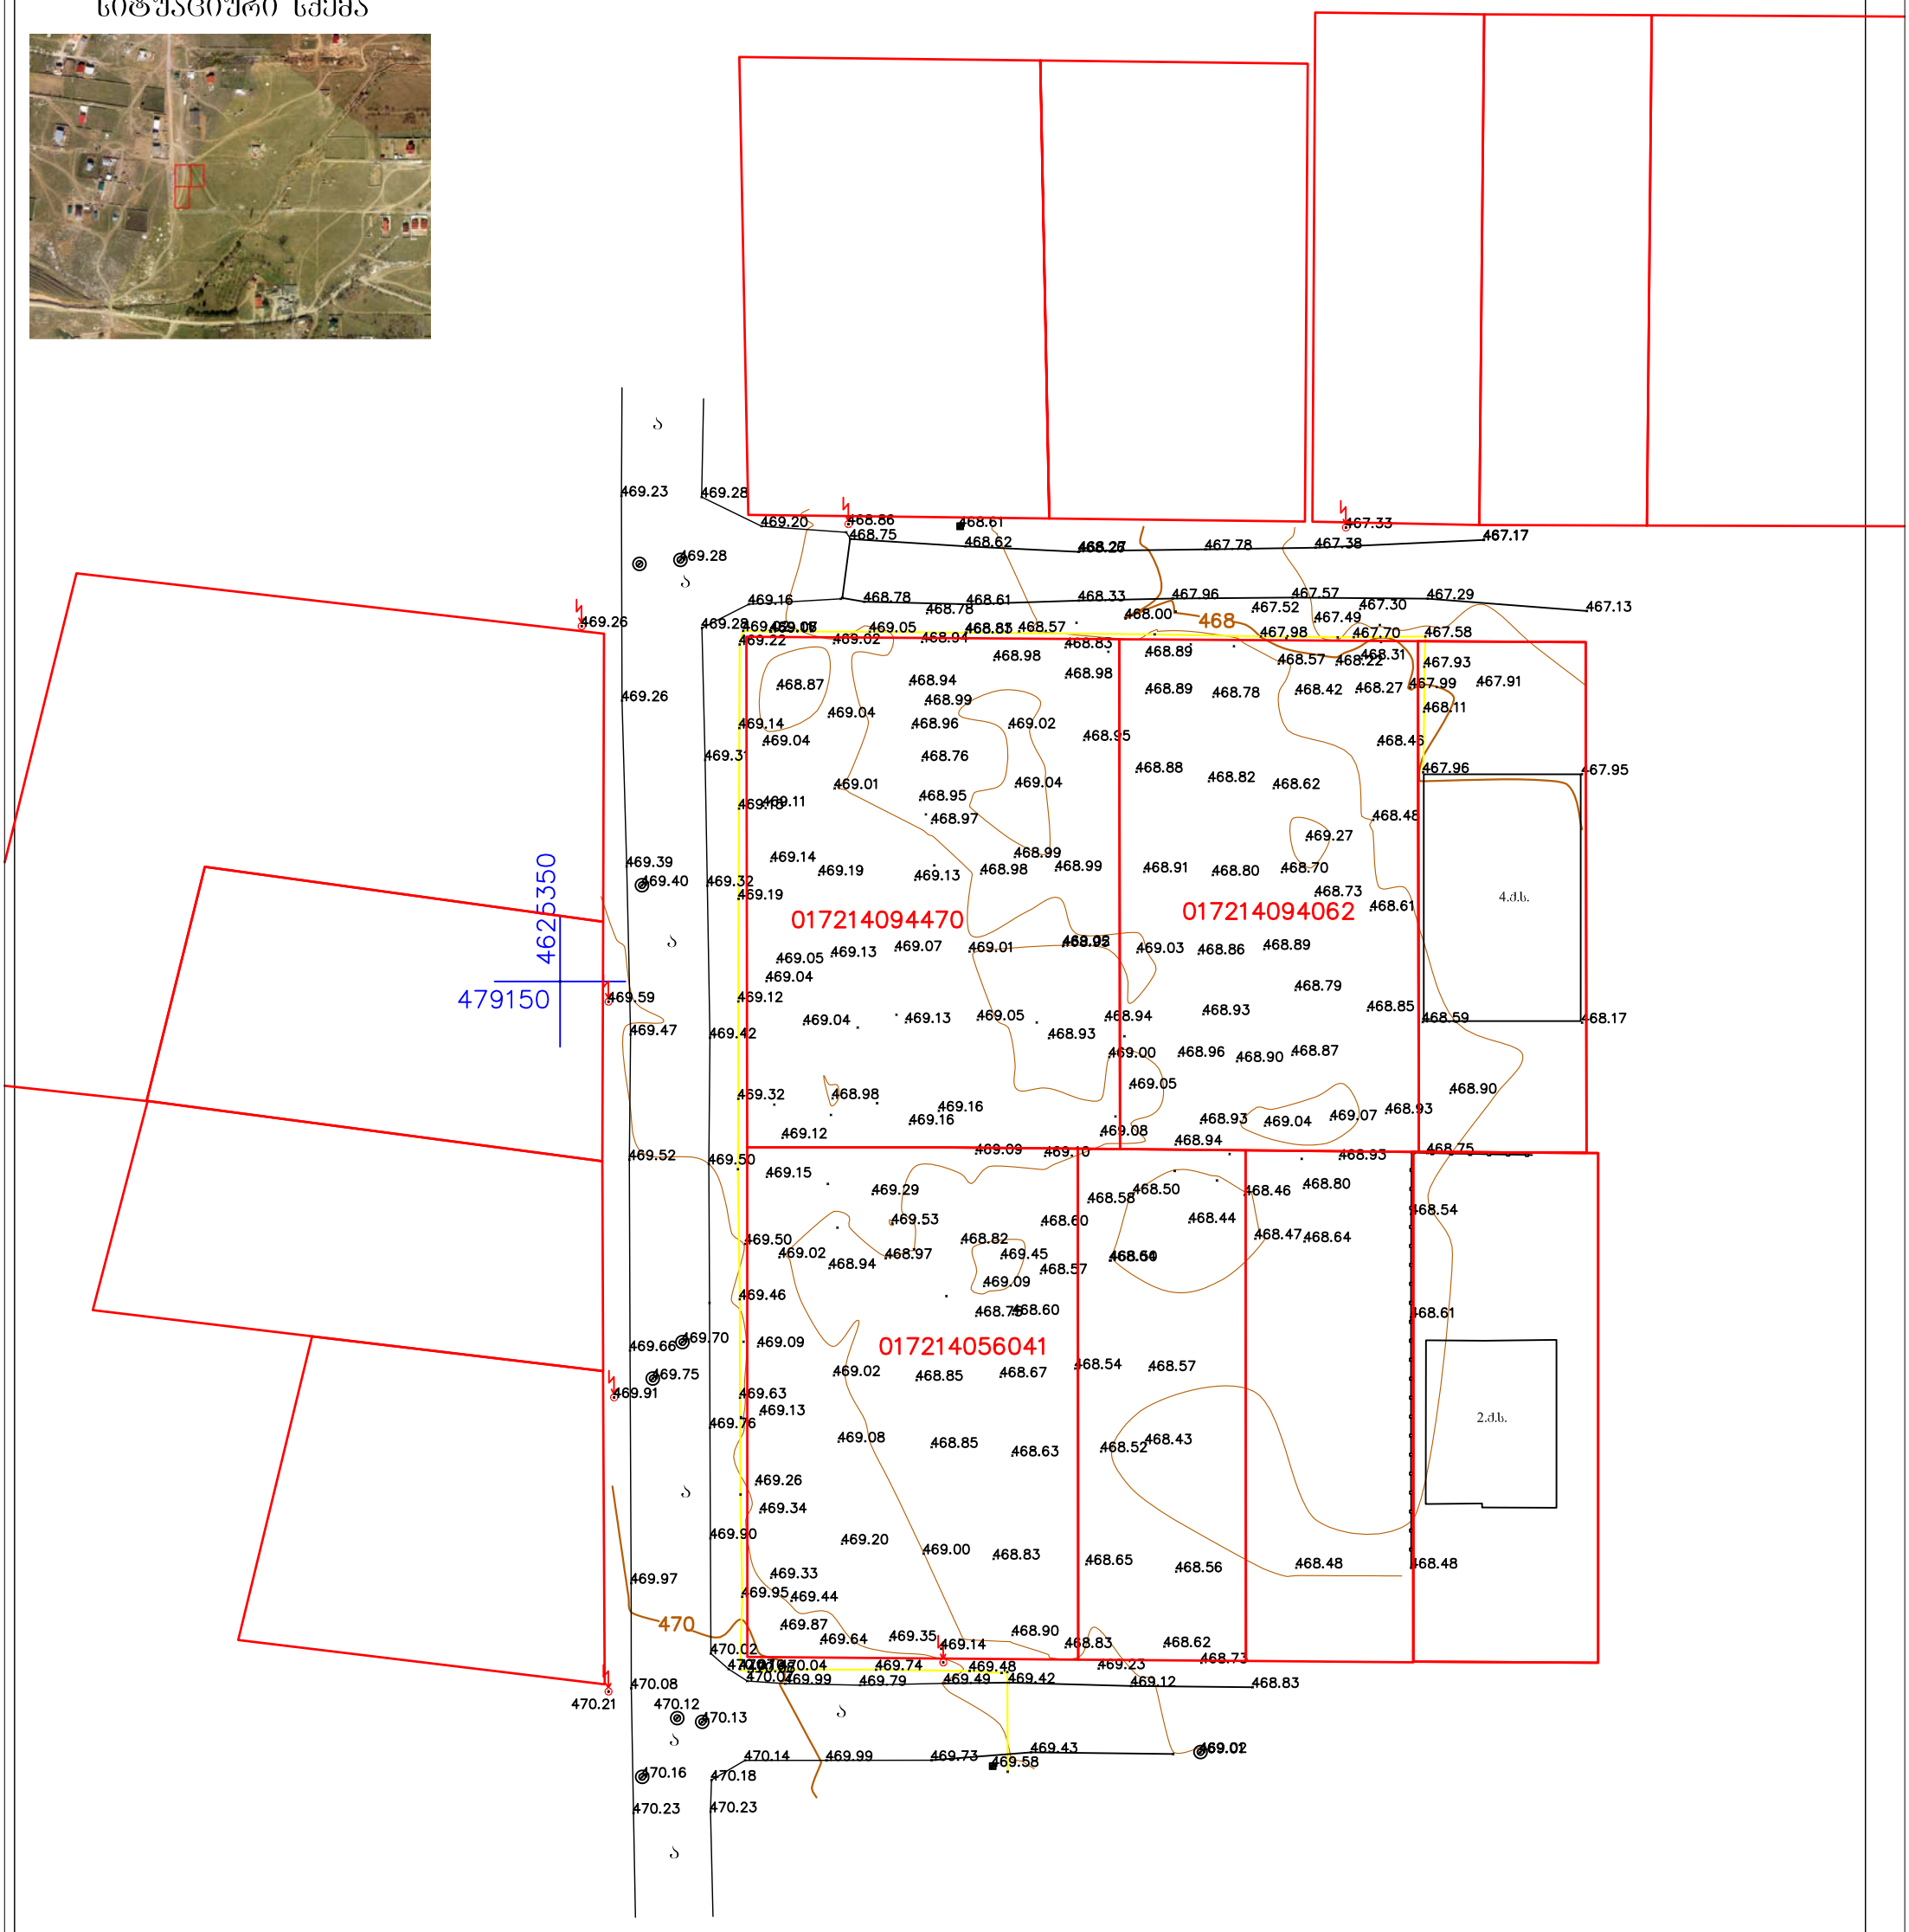

პირობითი აღნიშვნები		სერვიტუტი	ხის ნერგები	საგზაო ნიშანი	წყლის ვენტილი
ქ.ს.	საცხ.სახლი	რეგისტრირებული ნაკვეთის საზღვარი	სამეთვალყურეო ჭა	წ — წ	წყალი
ქ.ა.	არასაცხ.სახლი	ბრუნტის ბზა	ბარე განათება	კბ — კბ	კავშირგაბმულობა
ფარდ	ფარდული	კოლექტორი	ქარსაცავი ზოლი	კ — კ	კანალიზაცია
მშენებარე	მშენებარე	ქვის ღობე	ხეები	გ — გ	გაზი
რეზერ	რეზერვუარი	ხის ღობე	UTM- საერთაშორისო	ელ–ბოძი	ა ასფალტი
	სატრანსფორ. ჯიხური	ბეტონის კედელი			მეტალის ბოძი
		ვაზი			დენის აღმრიცხველი

"შპს „ტერაბრაფიკი"	
დირექტორი	შ. ფხაკაძე
კომპიუტერული უზრუნველყოფა	ზ. ქღენტი
აზომვა შეასრულა	ზ. ქღენტი
მასშტაბი 1:500	22.03.2021