











პროექტი

სავაჭრო ცენტრი

საქართველო,თბილისი. სამგორის რაიონი.
მეტროსადგურის "ვარაქთილი" მიმდებარე ტერიტორია
ს/კ 01.19.36.003.109

დამკვეთი

შ.პ.ს "მეტროპოლდინგი"



საარქიტექტო ორგანიზაცია

ლენდმარკ პროჯექტი

ვაჟა-ფშაველას II კვარტალი
№11ბ.6283.მთბილისი.საქართველო

არქიტექტორი

ე. კანკავა ნ. მარგველაშვილი

ნახაზი

სახურავის გეგმა +19.500 ნიშნულზე

მასშტაბი

1:150

ფურცელი

A-107

ფორმატი A2

პროექტი

სავაჭრო ცენტრი

საქართველო,თბილისი, საგმირის რაიონი.
მეტროსადგურის "ვარაქთილი" მიმდებარე ტერიტორია
ს/კ 01.19.36.003.109

დამკვეთი

შ.პ.ს "მეტროპოლდინგი"

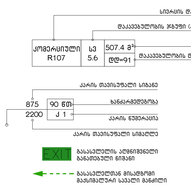


საარქიტექტო ორგანიზაცია

ლენდმარკ პროჯექტი

ვაჟა-ფშაველას II კვარტალი
№11ბ.6283.მტილისი.საქართველო

არქიტექტორი

ე. კანკავა ნ. მარგველაშვილი

ნახაზი

სახურავი +19.500 ნიშნულზე
დაკავებულობის და გასასვლელი სამუალებების გეგმა

მასშტაბი

1:150

ფურცელი

A-107-a

ფორმატი A2

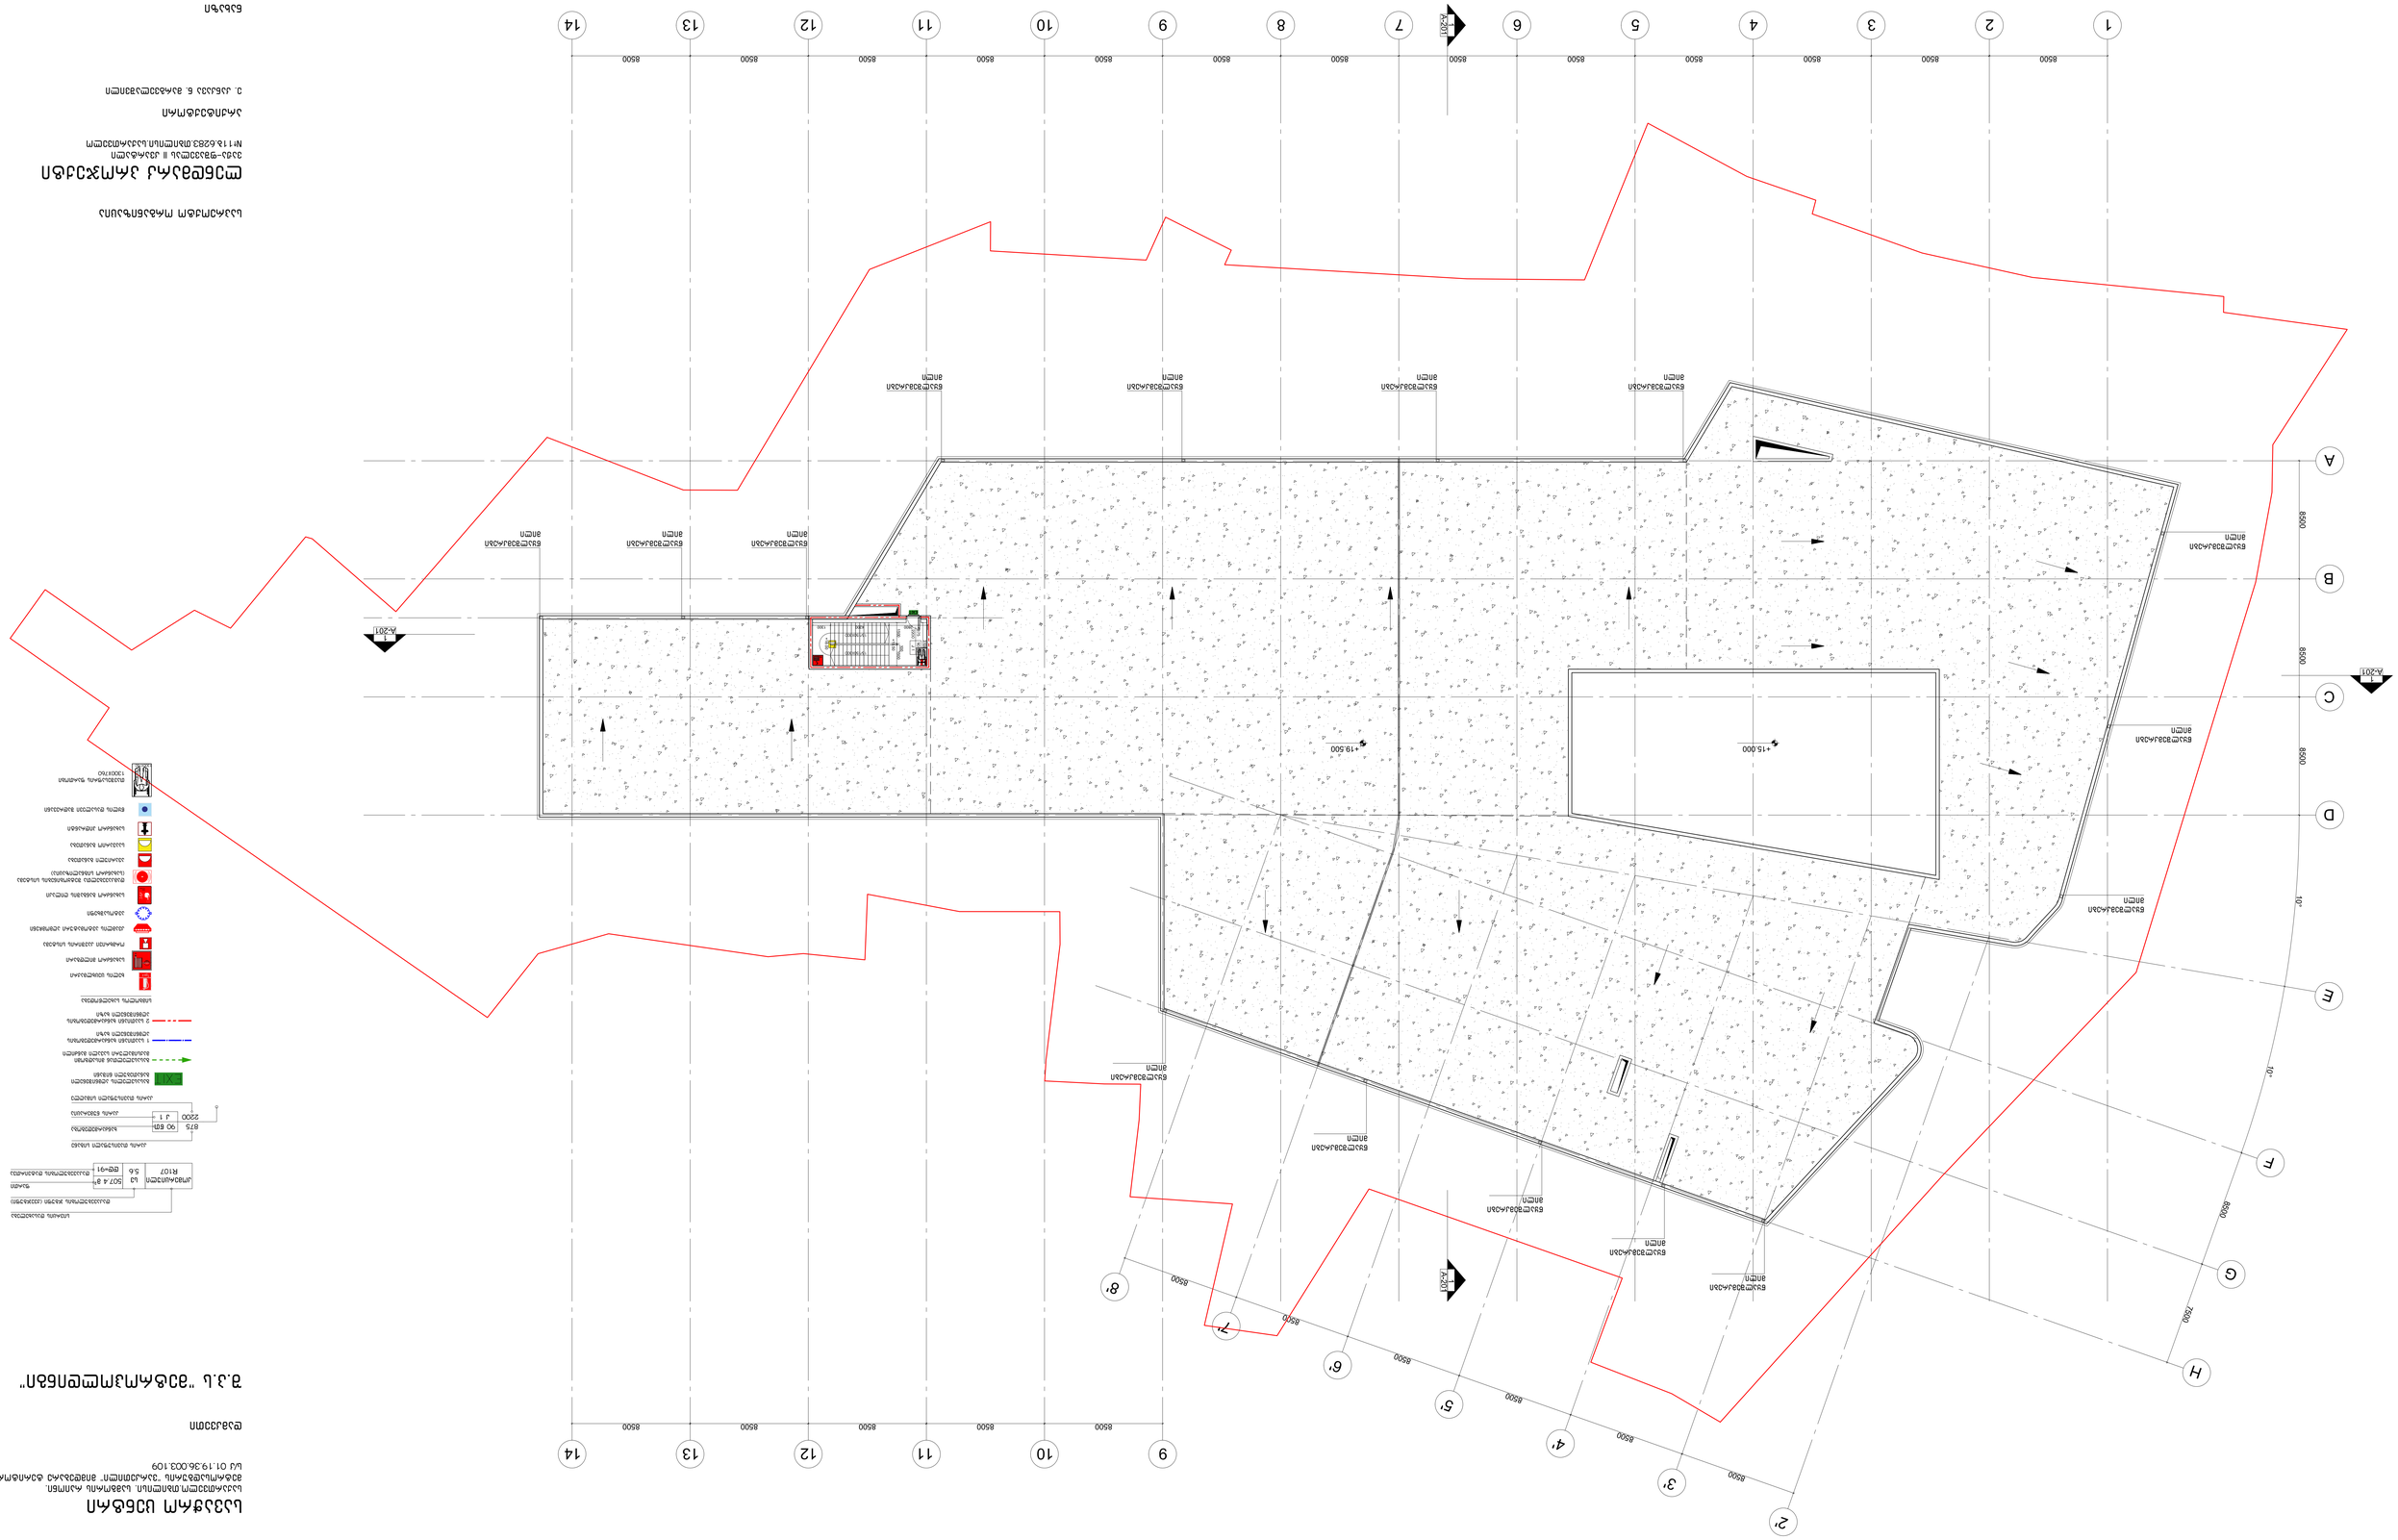
1
2
3
4
5
6
7
8
9
10
11
12
13
14
A
B
C
D
E
F
G
H
8500
7500
+19.500
+15.000
А-201
А-201
А-201

პროექტი

სავაჭრო ცენტრი

საქართველო,თბილისი. სამგორის რაიონი.
მეტროსადგურის "ვარკეთილი" მიმდებარე ტერიტორია
სკ 01.19.36.003.109

დამკვეთი

შ.პ.ს "მეტროპოლდინგი"

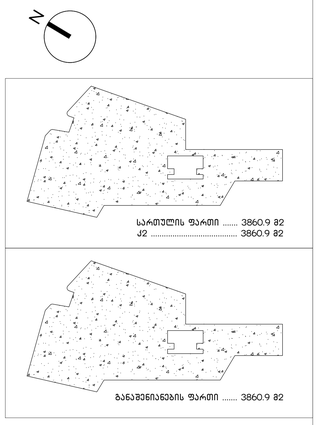

საპროექტო ორგანიზაცია

ლენდმარკ პროჯექტი

ვაჟა-ფშაველას II კვარტალი
№11ბ.6283.თბილისი.საქართველო

არქიტექტორი

ე. კანკავა ნ. მარგველაშვილი

ნახაზი

ი3 სართულის გეგმა +15.000 ნიშნულზე

მასშტაბი

1:150

ფურცელი

A-106

ფორმატი A2

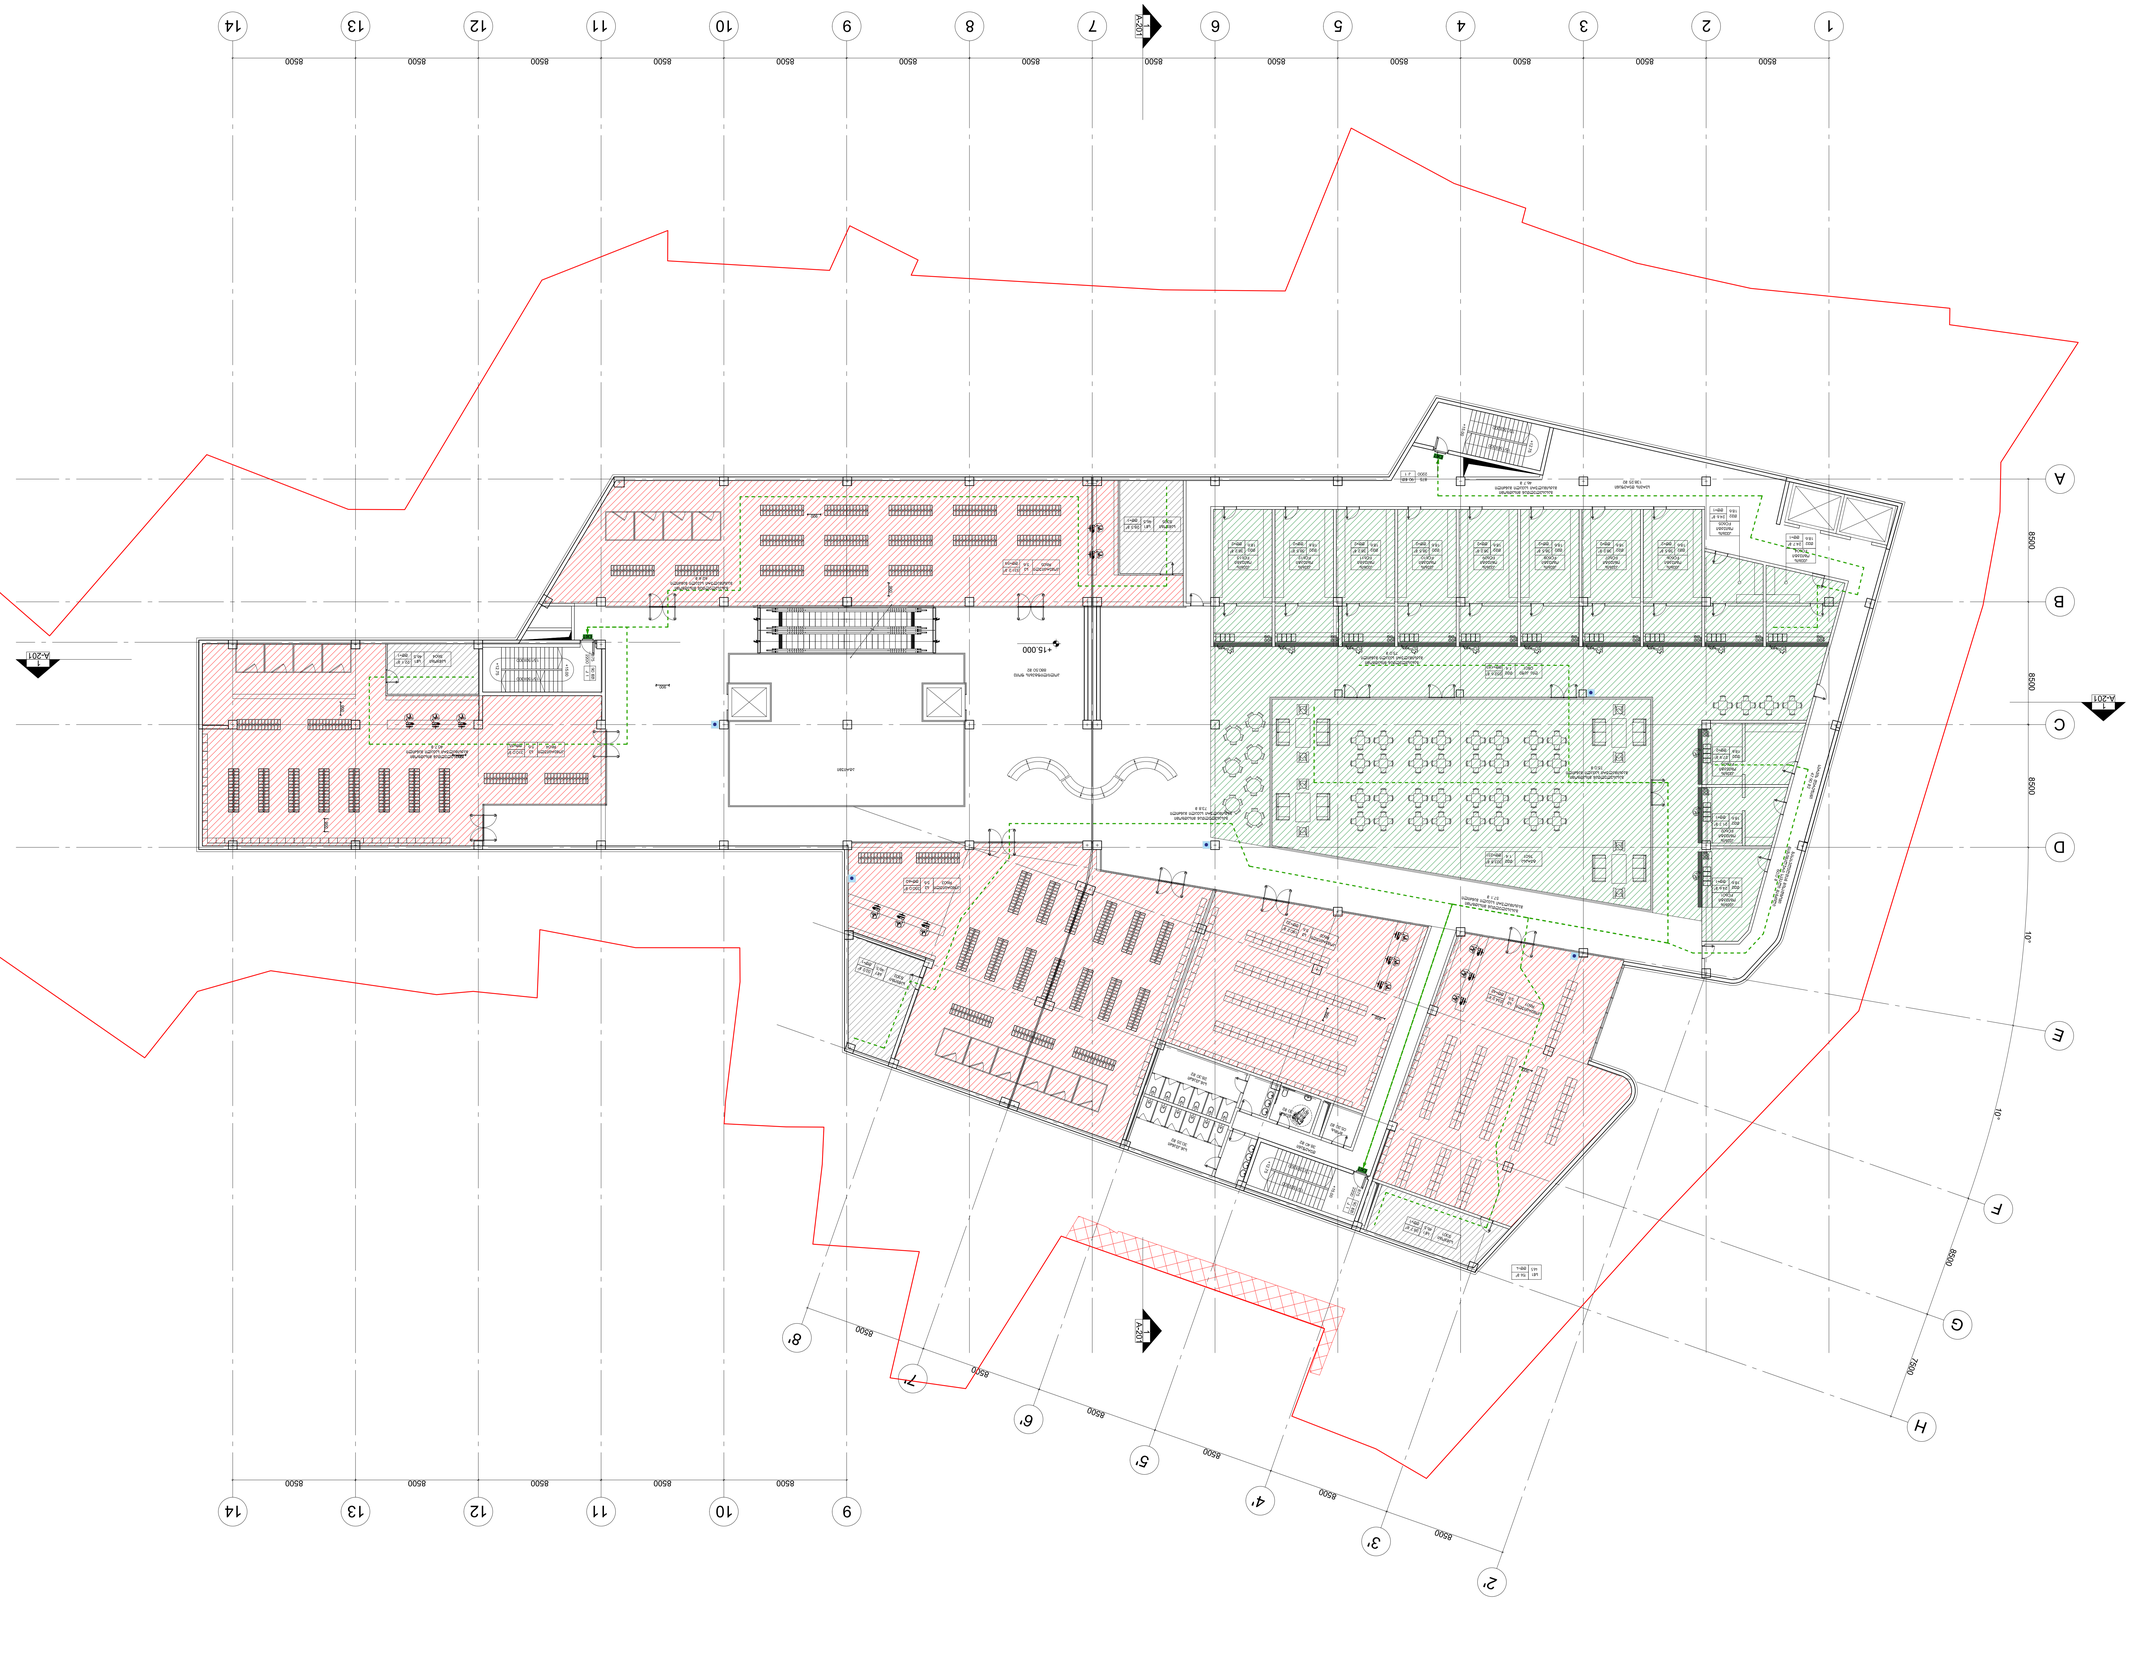
















































პროექტი

სავაჭრო ცენტრი

საქართველო.თბილისი. სამგორის რაიონი.
მეტროსადგურის "ვარკეთილი" მიმდებარე ტერიტორია
ს/კ 01.19.36.003.109

დამკვეთი

შ.პ.ს "მეტროპოლდინგი"

პირობითი აღნიშვნები

- თავისუფალი სივრცე კართან მანევრირებისთვის – ანჯამიანი კარი – წინიდან მისაწვდომი – გამოწევით გაღება (1500, 450)
- თავისუფალი სივრცე კართან მანევრირებისთვის – ანჯამიანი კარი – წინიდან მისაწვდომი – მიწოლით გაღება (1300, 300)
- თავისუფალი სივრცე კართან მანევრირებისთვის – ანჯამიანი კარი – საკეტის მხრიდან მისაწვდომი – გამოწევით გაღება (1200, 600)
- მოსატრიალებელი სივრცე
- მისაწვდომი სვლაგეზი (900)

საპროექტო ორგანიზაცია

ლენდმარკ პროჯექტი

ვაჟა-ფშაველას II კვარტალი
№11ბ.6283.თბილისი.საქართველო

არქიტექტორი

ე. კანკავა ნ. მარგველაშვილი

ნახაზი

03 სართული +15.000 ნიშნულზე
მისაწვდომობის გეგმა

მასშტაბი

1:150

ფურცელი

A-106-c

ფორმატი A2

პროექტი

სავაჭრო ცენტრი

საქართველო.თბილისი. სამგორის რაიონი.
მეტროსადგურის "ვარკეთილი" მიმდებარე ტერიტორია
ს/კ 01.19.36.003.109

დამკვეთი

შ.პ.ს "მეტროპოლდინგი"



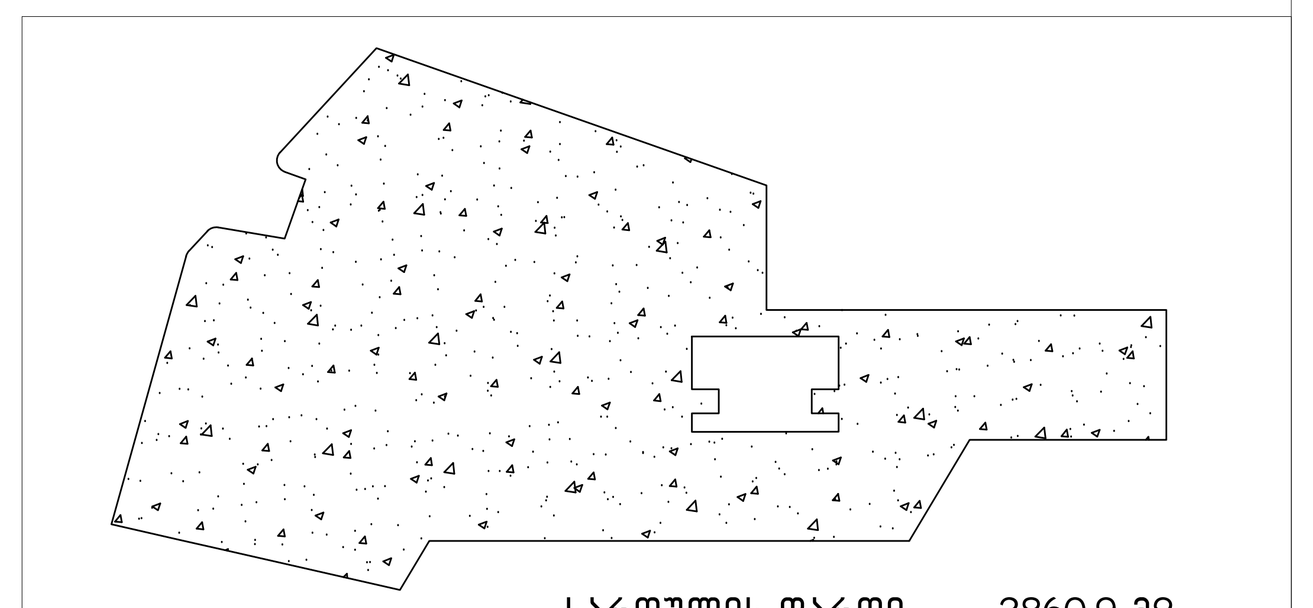

სართულის ფართი 3860.9 მ2
კ2 .... 3860.9 მ2

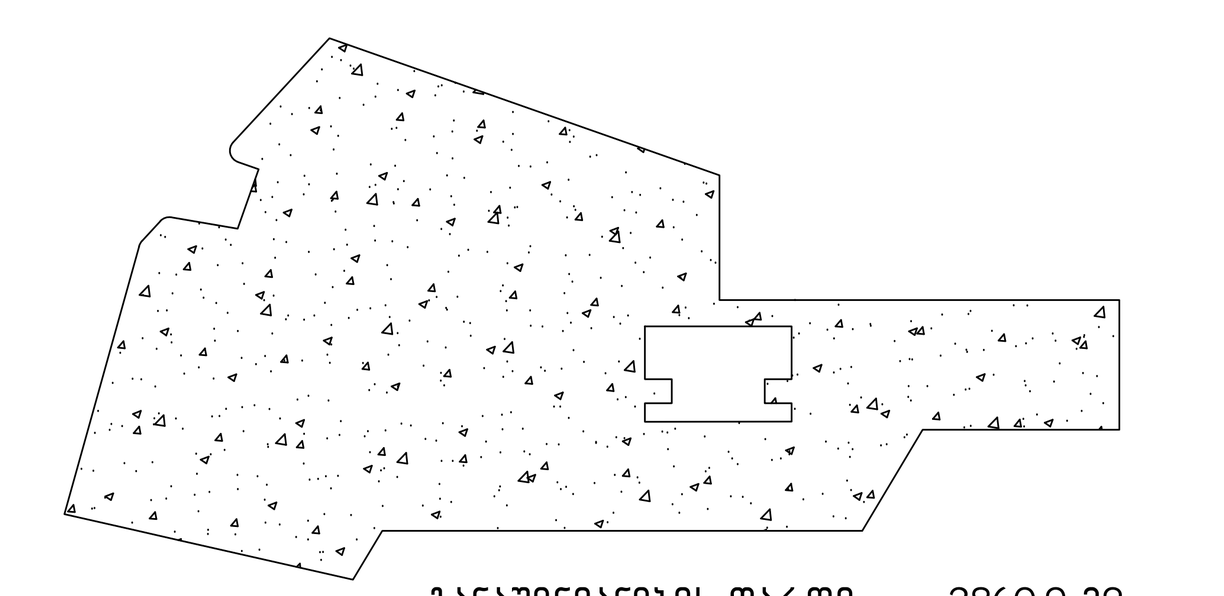

განაშენიანების ფართი 3860.9 მ2

საპროექტო ორგანიზაცია

ლენდმარკ პროჯექტი

ვაჟა-ფშაველას II კვარტალი
№11ბ.6283.თბილისი.საქართველო

არქიტექტორი

ე. კანკავა ნ. მარგველაშვილი

ნახაზი

02 სართულის გეგმა +10.500 ნიშნულზე

მასშტაბი

1:150

ფურცელი

A-105

ფორმატი A2

















პროექტი

სავაჭრო ცენტრი

საქართველო.თბილისი. სამგორის რაიონი.
მეტროსადგურის "ვარკეთილი" მიმდებარე ტერიტორია
ს/კ 01.19.36.003.109

დამკვეთი

შ.პ.ს "მეტროპოლდინგი"

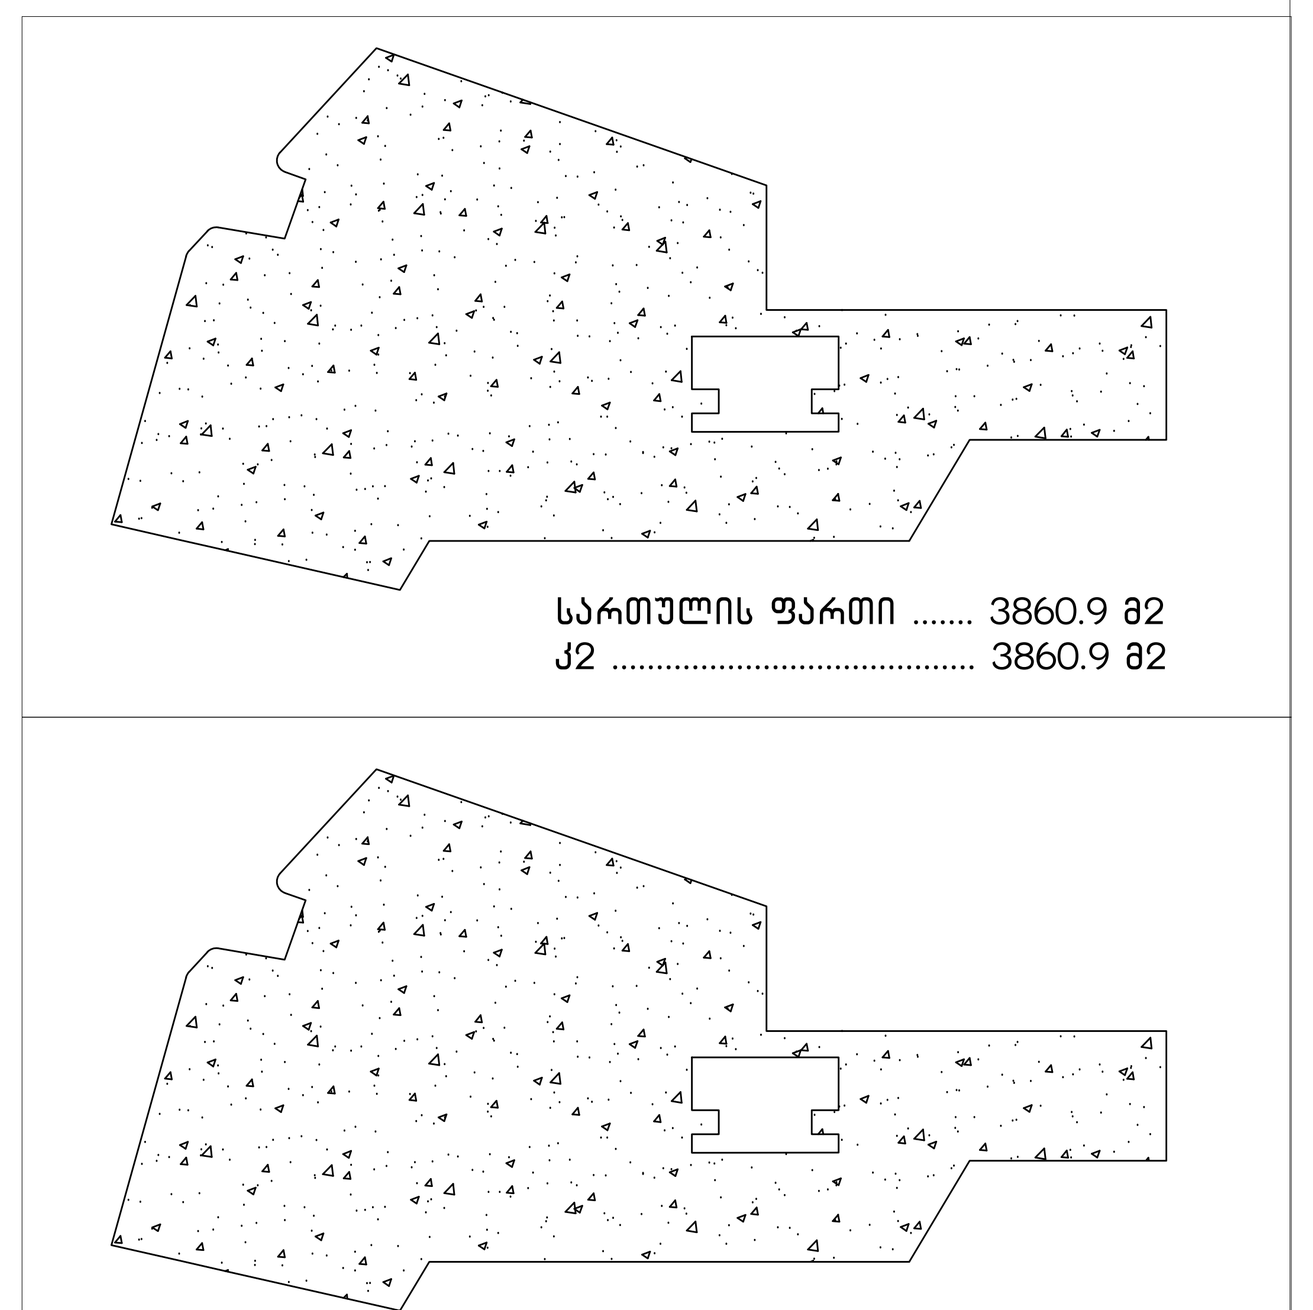

საპრეოქტო ორგანიზაცია

ლენდმარკ პროჯექტი

ვაჟა-ფშაველას II კვარტალი
№11ბ.6283.თბილისი.საქართველო

არქიტექტორი

ე. კანკავა ნ. მარგველაშვილი

ნახაზი

01 სართულის გეგმა +06.000 ნიშნულზე

მასშტაბი

1:150

ფურცელი

A-104

ფორმატი A2












































პროექტი

სავაჭრო ცენტრი

საქართველო,თბილისი. საბჭოთის რაიონი.
მეტროსადგურის "ვარკეთილი" მიმდებარე ტერიტორია
ს/კ 01.19.36.003.109

დამკვეთი

შ.პ.ს "მეტროპოლდინგი"

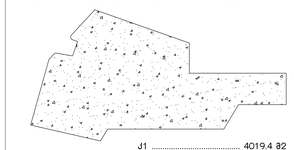

ქ1 ..... 4019.4 მ2

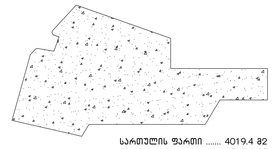

სართულის ფარი 4019.4 მ2
ქ2 ..... 4019.4 მ2



განაშენიანების ფარი 4068.0 მ2

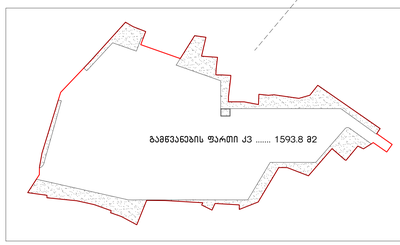

გამწვანების ფარი ქ3 ..... 1593.8 მ2

საარქიტექტო ორგანიზაცია

ლენდმარკ პროჯექტი

ვაჟა-ფშაველას II კვარტალი
№11ბ.6283.თბილისი.საქართველო

არქიტექტორი

ე. კანკავა ნ. მარგველაშვილი

ნახაზი

00 სართულის გეგმა ±00.000 ნიშნულზე

მასშტაბი

1:150

ფურცელი

A-103

ფორმატი A2

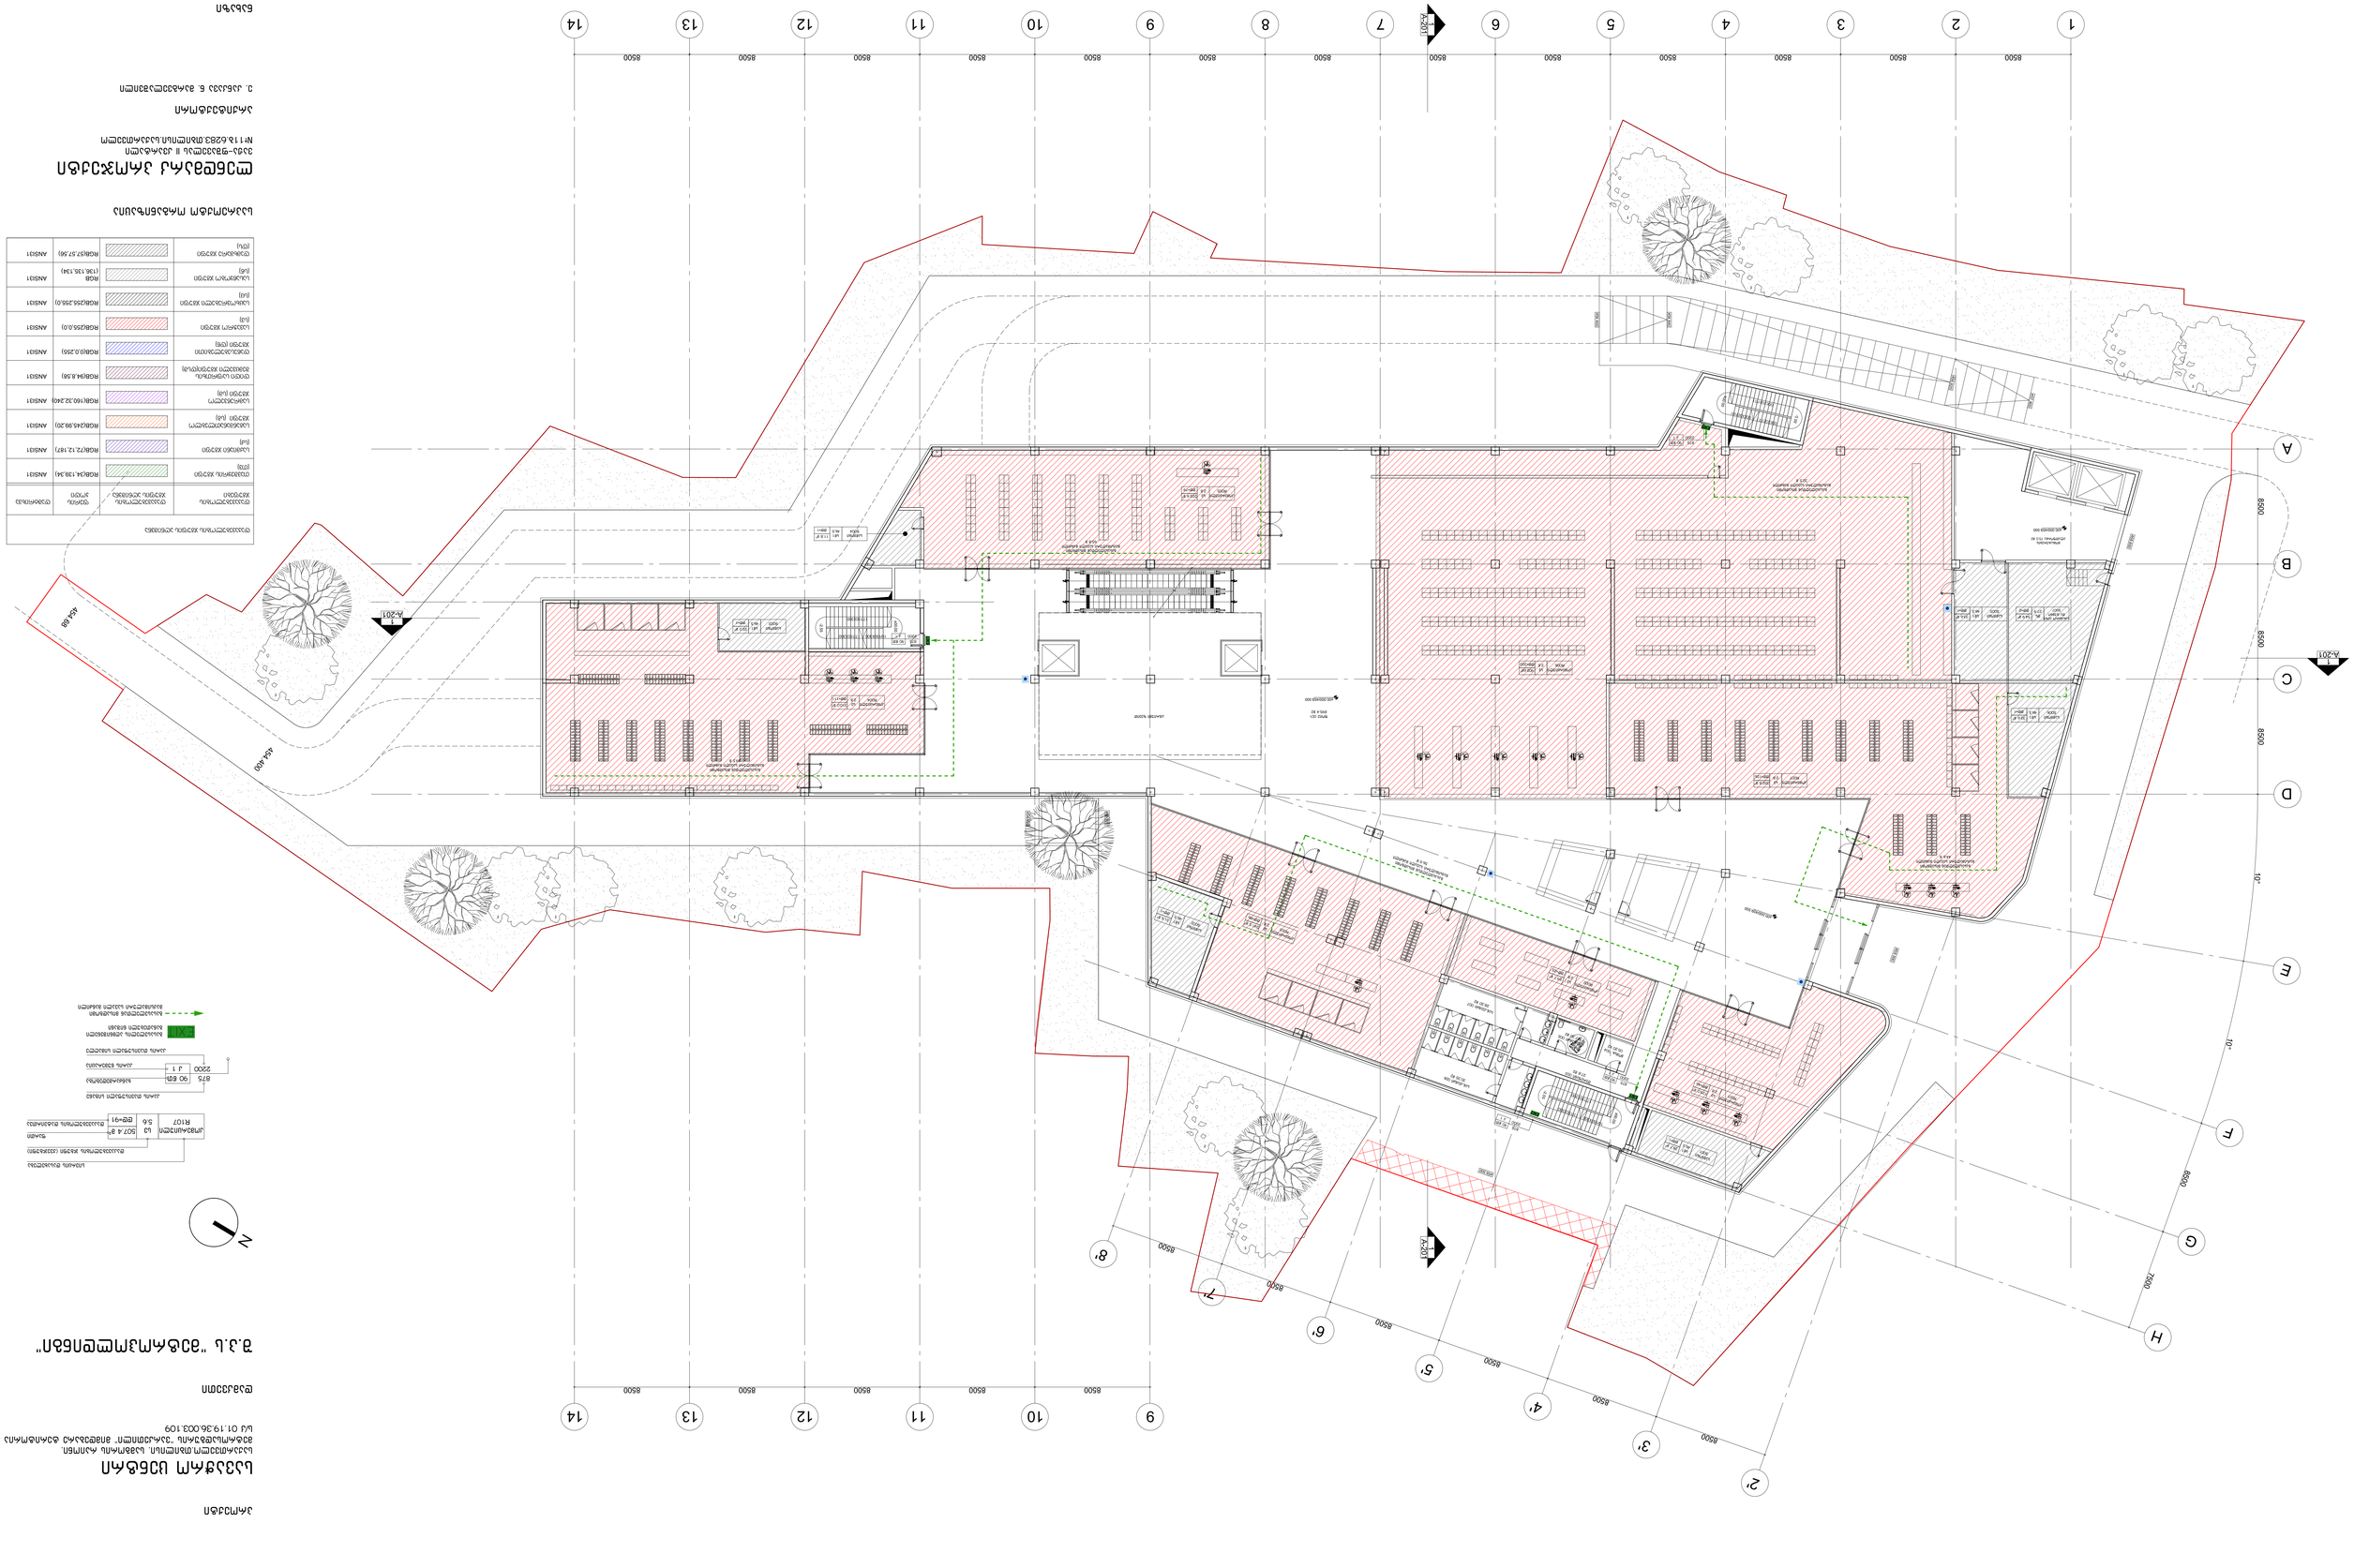
1
2
3
4
5
6
7
8
9
10
11
12
13
14
A
B
C
D
E
F
G
H
8500
7500
A-201
A-201
A-201
1'
2'
3'
4'
5'
6'
7'
8'

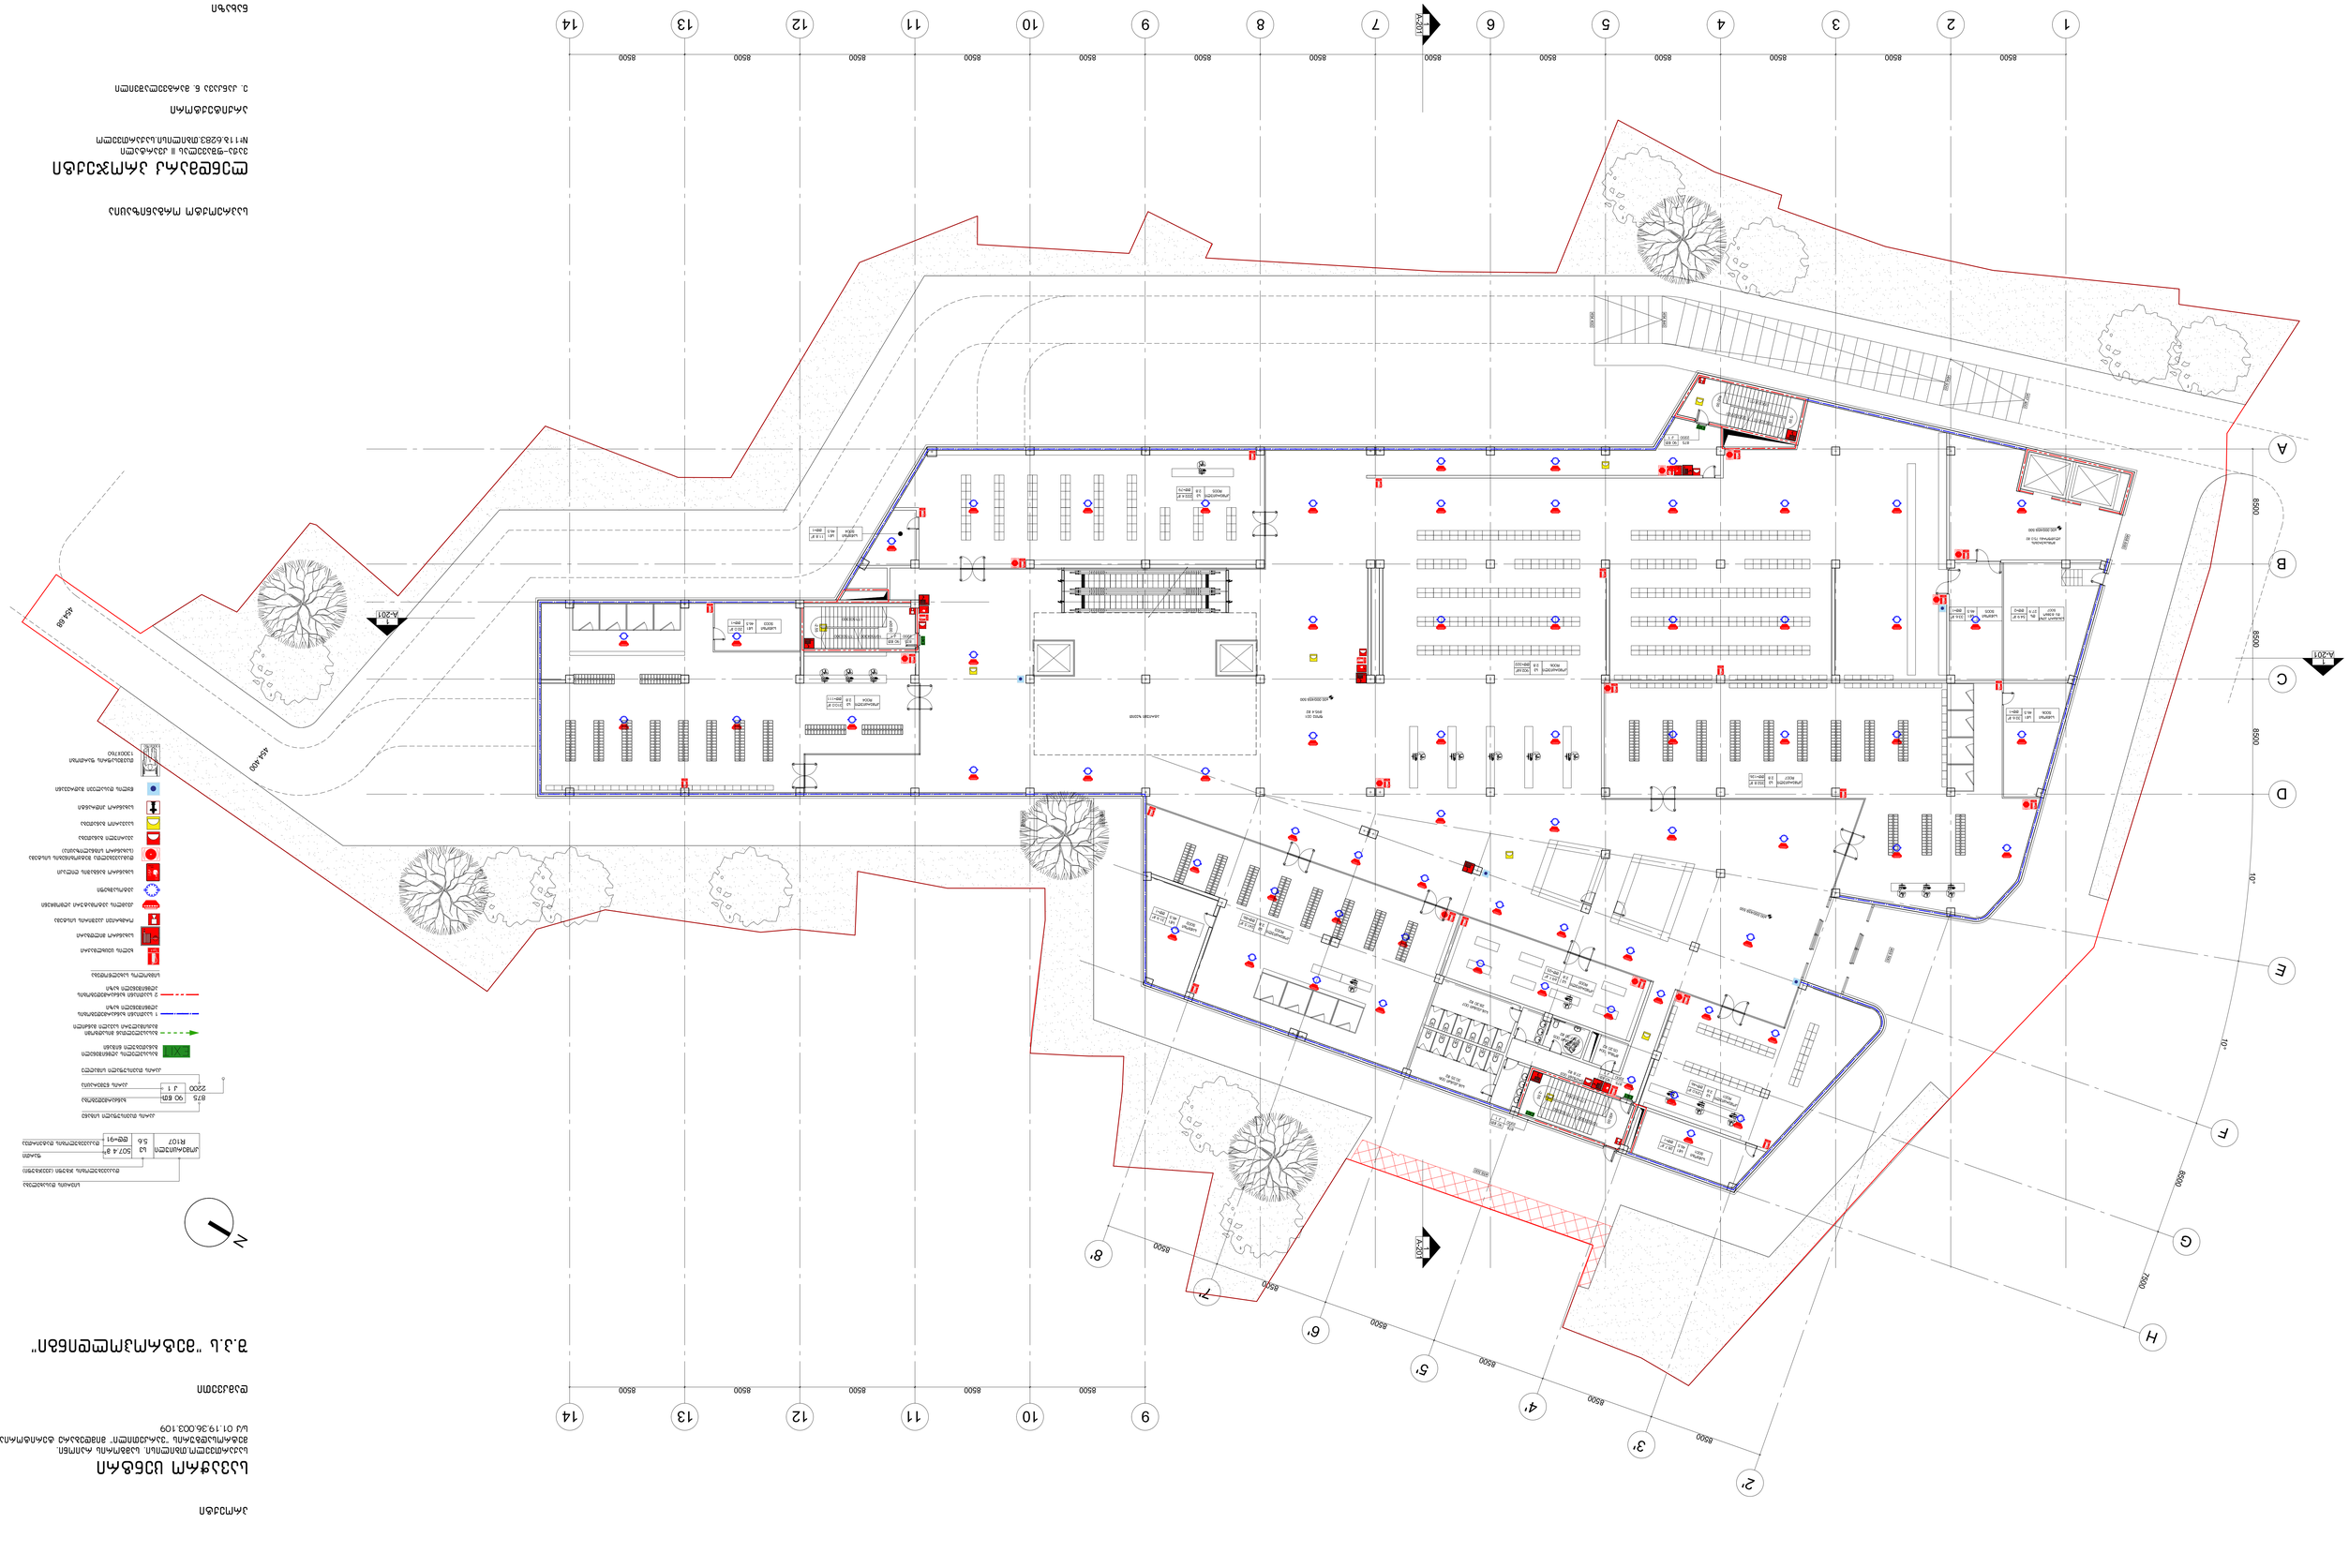
1
2
3
4
5
6
7
8
9
10
11
12
13
14
A
B
C
D
E
F
G
H
1'
2'
3'
4'
5'
6'
7'
8'
8500
A-201
A-202
A-203
N












































































A-201
A-201
A-201

პროექტი

სავაჭრო ცენტრი

საქართველო,თბილისი, სამგორის რაიონი,
მეტროსადგურის "ვარკეთილი" მიმდებარე ტერიტორია
ს/კ 01.19.36.003.109

დამკვეთი

შ.პ.ს "მეტროპოლდინგი"

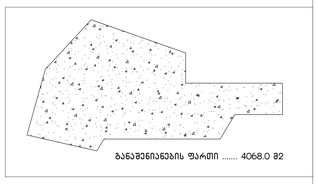

განაშენიანების ფართი 4068.0 მ2

საპროექტო ორგანიზაცია

ლენდმარკ პროჯექტი

ვაჟა-ფშაველას II კვარტალი
№11ბ.6283.თბილისი.საქართველო

არქიტექტორი

ე. კანკავა ნ. მარგველაშვილი

ნახაზი

-02 სართულის გეგმა -08.400 ნიშნულზე

მასშტაბი

1:150

ფურცელი

A-101

ფორმატი A2


1
2
3
4
5
6
7
8
9
10
11
12
13
14
A
B
C
D
E
F
G
H
A-201
A-201
A-201
8500
7500
R5300
R6000
R5500
R5000
R6250
R6500
R7000
R5250
R5500
R6000
R5000
R6250
R6500
R7000
R5250
1:1.5
1:1.5
1:1.5


1
2
3
4
5
6
7
8
9
10
11
12
13
14
A
B
C
D
E
F
G
H
1'
2'
3'
4'
5'
6'
7'
8'
A-201
A-201
A-201
8500
14592
12833
14299
13113
10329
9023
9830
5548
6892
5300
7246
7136
7006
6746
6808
7500
R10000
R5000
R6500
R6000
R6500
R6000
R6500
R6

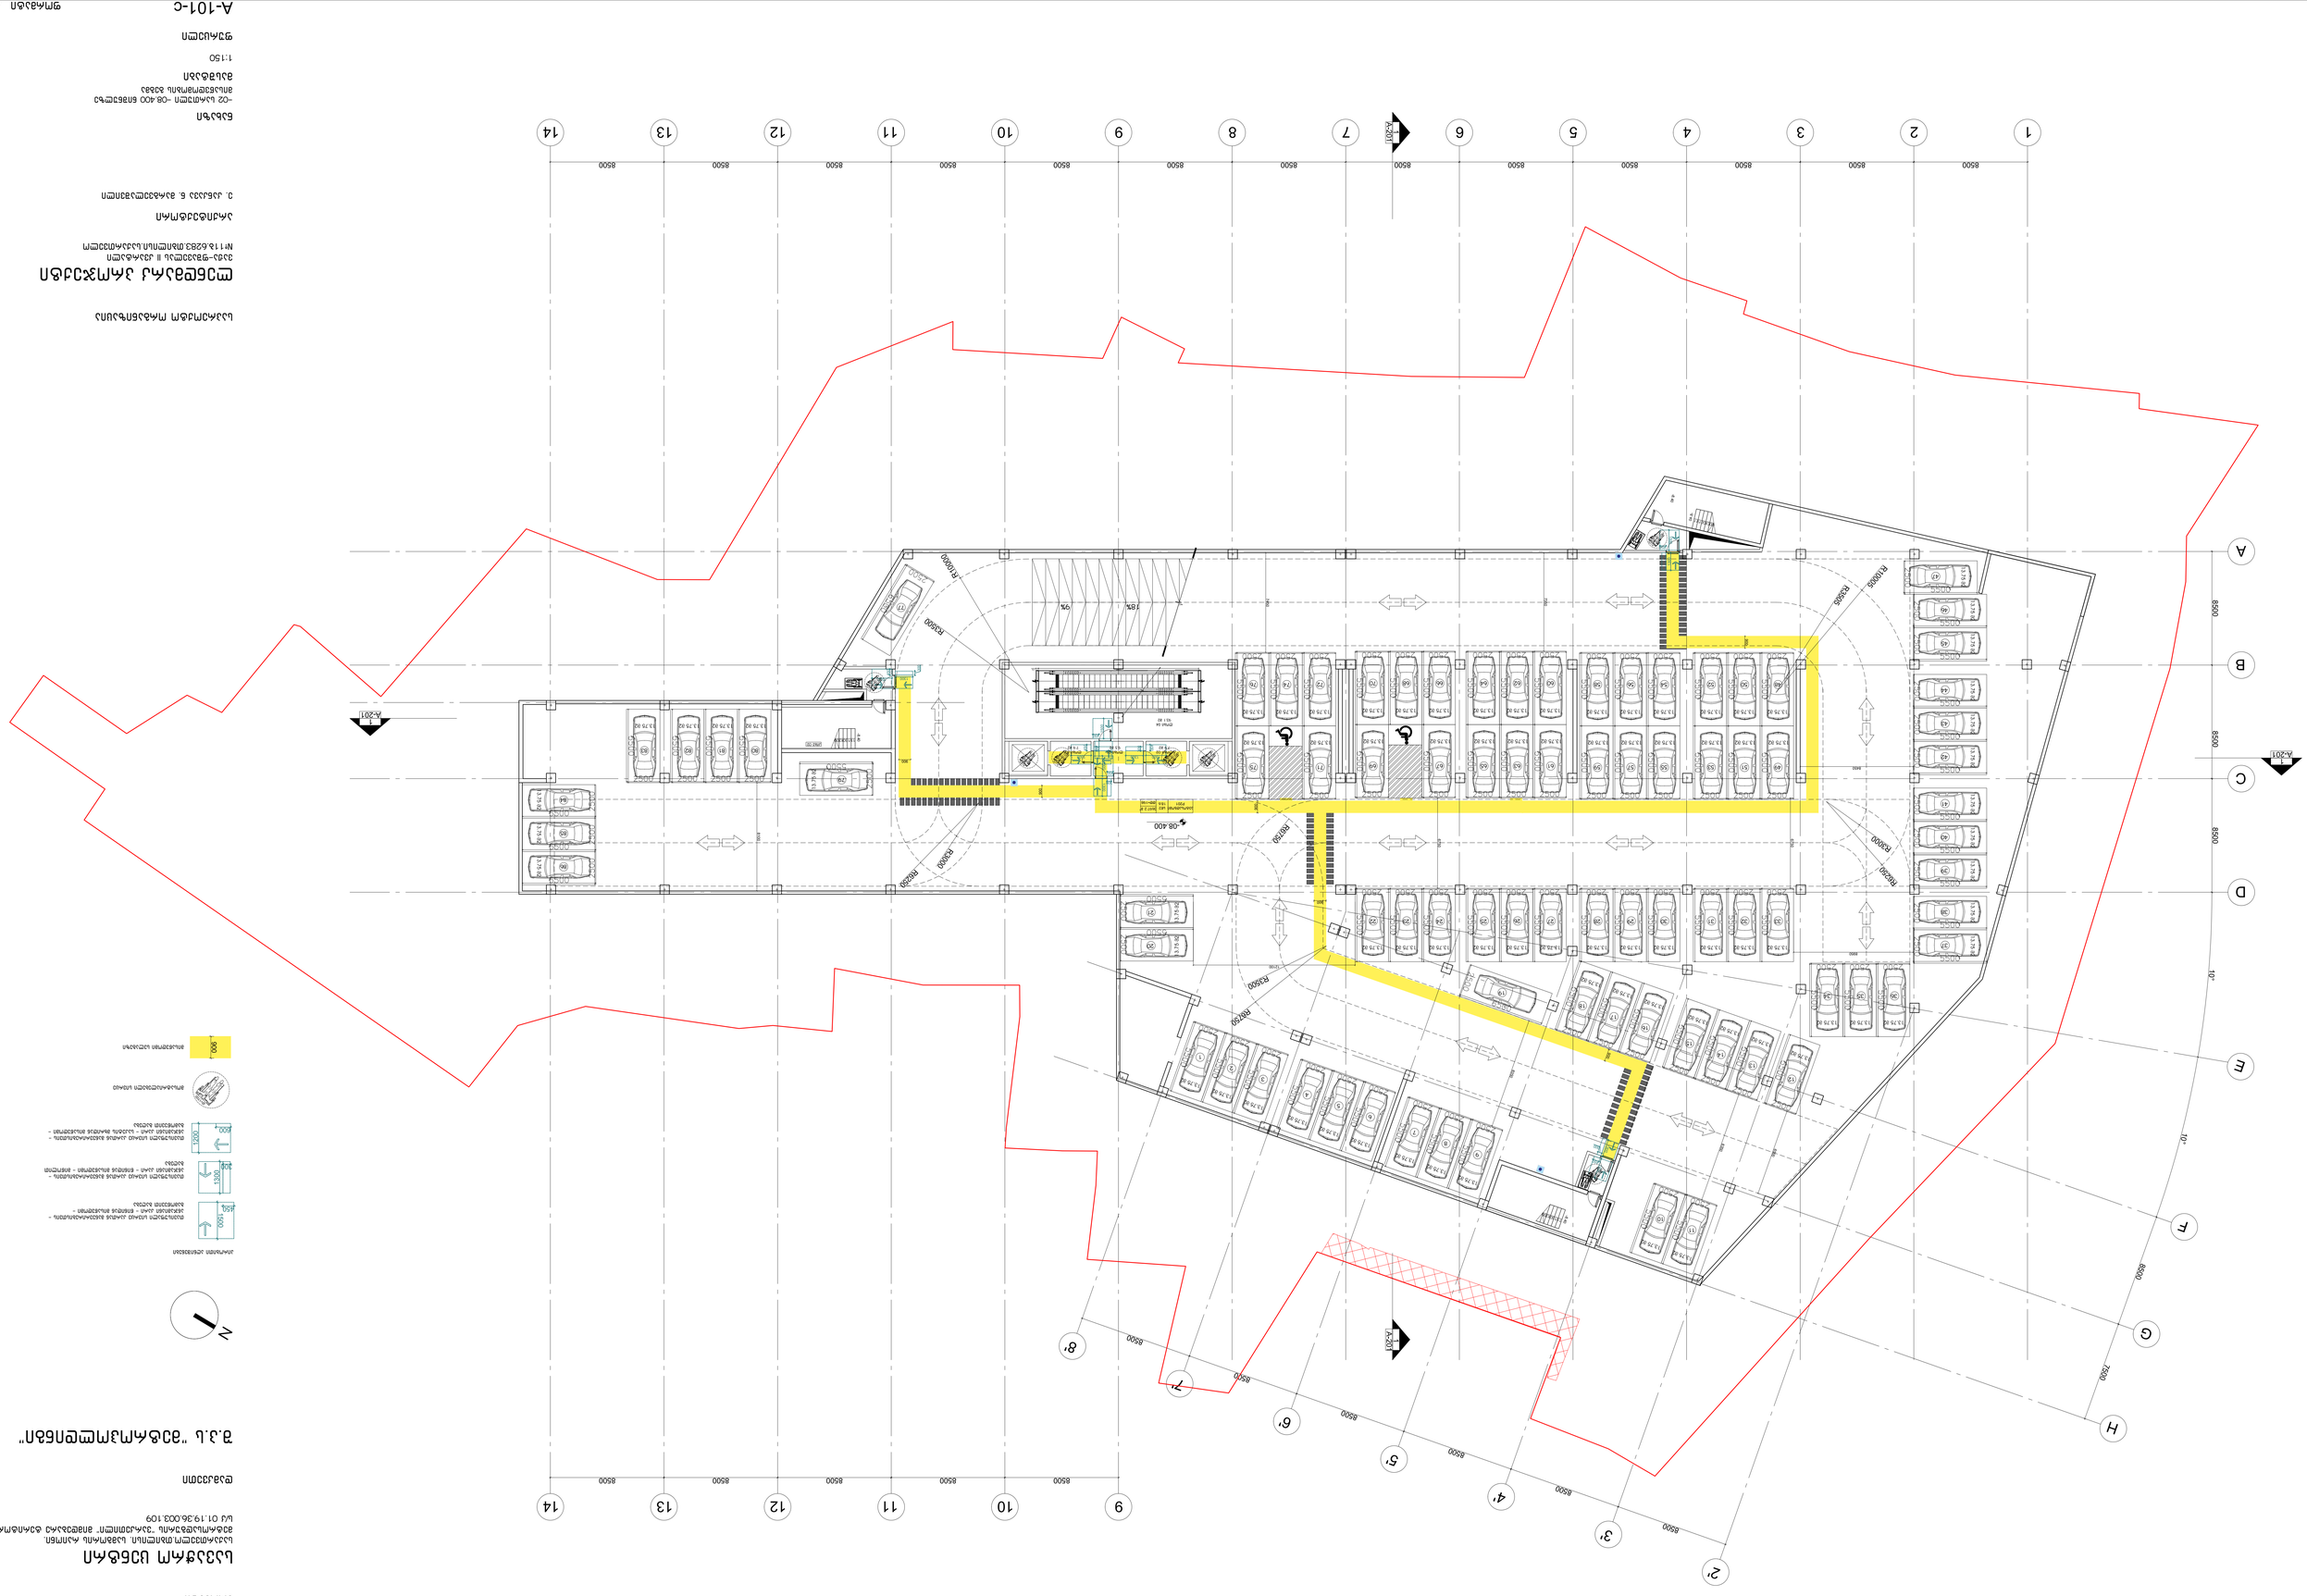
1
2
3
4
5
6
7
8
9
10
11
12
13
14
A
B
C
D
E
F
G
H
1'
2'
3'
4'
5'
6'
7'
8'
9'
8500
A-201
A-201
A-201
A-201
R10000
R5000
R6000
R5500
R6500
R6500
R6000
R5000
R6500
R6500
R6500