შენობა-ნაგებობის უსაფრთხოების წესებთან შესაბამისობის ანალიზი

გამოყენებული წესები - **„შენობა-ნაგებობის უსაფრთხოების წესები“**

ჩამოთვალეთ შენობის დაკავებულებები და აღწერეთ თითოეული გამოყენება	
თვ-2 (303.3) თვაშეყრის ჯგუფი	+3. სართული
დს (312.1) სამრეწველო ჯგუფი	0 სართული
სვ (309.1) სავაჭრო ჯგუფი	0, +1. +2,.+3 სართული
სწ-1 (311.2) სასაწყობე ჯგუფი.	-2. -1. 0, +1. +2. +3. სართული
სწ-2 (311.3) სასაწყობე ჯგუფი.	-2, -1. სართული

კონსტრუქციის ტიპი:	
განსაზღვრეთ კონსტრუქციის ტიპი ახალი შენობისთვის: მაგალითი: II-A, II-B, V-A, V-B	**I-B** ტიპი

სიმაღლის შეზღუდვები ცხრილი 503 -ის მიხედვით		
დაკავებულობები	**დასაშვები სართულიანობა**	**შემოთავაზებული სართულიანობა**
თვაშეყრის ჯგუფი **თვ-2**	11	1
დამხმარე ჯგუფი **დს**	8	1
სავაჭრო ჯგუფი **სვ**	11	4
სასაწყობე ჯგუფი **სწ-1**	11	4
სასაწყობე ჯგუფი **სწ-2**	11	2
	დასაშვები	**შემოთავაზებული**
საერთო სიმაღლე =	48.8	22.08
მიწის ზემოთ სართულის რაოდენობა =	11	4

ფართობის შეზღუდვები

ცხრილი 503 -ის მიხედვით მაქსიმალური ფართობი სართულზე.

დაკავებულობები	**დასაშვები ფართობი**	**შემოთავაზებული ფართობი**
თვაშეყრის ჯგუფი **თვ-2**	შეუზღუდავი	1006.1კვ.მ
დამხმარე ჯგუფი **დს**	3300	54.9კვ.მ
სავაჭრო ჯგუფი **სვ**	შეუზღუდავი	2322.8კვ.მ
სასაწყობე ჯგუფი **სწ-1**	4460	189.1კვ.მ
სასაწყობე ჯგუფი **სწ-2**	7340	3697.2კვ.მ
იატაკის საერთო ფართობი =	**17327.4 კვ.მ**	
იატაკების რაოდენობა =	**6**	
შენობის საერთო ფართობი სართულების გარე პერიმეტრებით =	**23786.7 კვ.მ**	

გარე კედლის ცეცხლმედეგობისა და ღიობისადმი მოთხოვნები

ცხრილების 602-ის და 705.8 -ის მიხედვით

გარე კედელი	**ხანძარსაწინააღმდეგო მანძილი** (მეტრი)	**ცეცხლმედეგობის ხარისხი** (საათი)		**კედლის ღიობების ფართობი** (კედლის %)					
		მოთხოვნილი	**გათვალისწინებული**	**დასაშვები**			**გათვალისწინებული**		
				დაცული	**დაუცველი საშხეფებით**	**დაუცველი**	**დაცული**	**დაუცველი საშხეფებით**	**დაუცველი**
A-H ღეძებში	6.5	1	1	შეუზღუდავი	შეუზღუდავი	45%	-	აკმაყოფილებს	-
H-A ღერძებში	9 მეტრზე მეტი	0	0	შეუზღუდავი	შეუზღუდავი	შეუზღუდავი	-	აკმაყოფილებს	-
1-14 ღერძებში	9 მეტრზე მეტი	0	0	შეუზღუდავი	შეუზღუდავი	შეუზღუდავი	-	აკმაყოფილებს	-
14-9 ღერძებში	6.5	1	1	შეუზღუდავი	შეუზღუდავი	45%	-	აკმაყოფილებს	-
8’-1’ ღერძებში	9 მეტრზე მეტი	0	0	შეუზღუდავი	შეუზღუდავი	შეუზღუდავი	-	აკმაყოფილებს	-

ხანძრისაგან დაცვის სისტემებისადმი მოთხოვნები							
დაკავებულობები/სივრცეები/გასასვლელი საშუალებები	**ავტოს აშხეფი სისტემა**	**ალტერნატიული ავტომატური ცეცხლსაქრობი სისტემები**	**ხელით სამართავი სახანძრო განგაშის სისტემები**	**სახანძრო მილდგარების სისტემები**	**კვამლის საკონტროლო სისტემები**	**ხელის ცეცხლმაქრები**	**საავარიო განგაშის სისტემები**
თვაშეყრის ჯგუფი **თვ-2**	კი	-	კი	-	მექანიკური განიავება	კი	კი
დამხმარე ჯგუფი დს	კი	-	კი	-	-	კი	
სავაჭრო ჯგუფი **სვ**	კი	-	კი	-	-	კი	
სასაწყობე ჯგუფი **სწ-1**	კი	-	კი	-	-	კი	
სასაწყობე ჯგუფი **სწ-2**	კი	-	კი	-	-	კი	
ავტოსადგომი	კი	-	კი	კი	მექანიკური განიავება/ კვამლის გაწოვა	კი	
დერეფნები	კი	-	კი	კი	მექანიკური განიავება / კვამლის გაწოვა	კი	
ტამბური	-	-	-	-	მექანიკური განიავება/ დაწნევის სისტემა	-	
კიბის უჯრედი	-	-	-	-	დაწნევის სისტემა	-	
ლიფტის შახტა	-	-	-	-	დაწნევის სისტემა	-	
სახანძრო-ამაშველო სამსახურის მიერ გამოსაყენებელი მისაერთებლები				კი			

განიავების მოთხოვნა		
დაკავებულობები/სივრცეები/გასასვლელი საშუალებები	**ბუნებრივი განიავება**	**ხელოვნური განიავება**
თვაშეყრის ჯგუფი **თვ-2**	შერეული	შერეული
დამხმარე ჯგუფი **დს**	არა	კი
სავაჭრო ჯგუფი **სვ**	არა	კი
სასაწყობე ჯგუფი **სწ-1**	არა	კი
სასაწყობე ჯგუფი **სწ-2**	არა	კი
დერეფნები	არა	კი
კიბის უჯრედები	არა	კი
ლიფტის შახტა	არა	კი

თითოეული სართულიდან გასასვლელი საშუალება									
სართულები	დაკავებულობა და დაკავებულობის დატვირთვის ჯამური მაჩვენებელი	მოთხოვნილი გასასვლელების/გასასვლელთან მისადგომის რაოდენობა	გათვალისწინებული გასასვლელების/გასასვლელთან მისადგომის რაოდენობა და ტიპი	გასასვლელი საშუალებების სიგანე					
				გზა-კიბეები		დერაფანი,		გასასვლელის გზა-კარი	
				მოთხოვნილი	გათვალისწინებული	მოთხოვნილი	გათვალისწინებული	მოთხოვნილი	გათვალისწინებული
-2 სართული	198	**2**	**3 (შიგა გასასვლელი გზა-კიბე)**	**-**	**-**	**1,2**	**>1,2**	**0,82**	**>0.82**
-1 სართული	198	**2**	**1 (შიგა გასასვლელი გზა-კიბე) 2 (გზა კარი)**	**-**	**-**	**1,2**	**>1,2**	**0,82**	**>0.82**
+0 სართული	805	**2**	**2 (შიგა გასასვლელი გზა-კიბე) 2 (შენობიდან გამოსასვლელის კარი)**	**1,1**	**>1,1**	**1,2**	**>1,2**	**0,82**	**>0.82**
+1 სართული	420	**2**	**3 (შიგა გასასვლელი გზა-კიბე)**	**1,1**	**>1,1**	**1,2**	**>1,2**	**0,82**	**>0.82**
+2 სართული	420	**2**	**3 (შიგა გასასვლელი გზა-კიბე)**	**1,1**	**>1,1**	**1,2**	**>1,2**	**0,82**	**>0.82**
+3 სართული	692	**3**	**3 (შიგა გასასვლელი გზა-კიბე)**	**1,1**	**>1,1**	**1,2**	**>1,2**	**0,82**	**>0.82**

წყალსადენი სისტემის ფიქსირებული მოწყობილობების რაოდენობა.
ცხრილი 1602.1-ის მიხედვით

სართულები	დაკავებულობა და დაკავებულობის დატვირთვის ჯამური მაჩვენებელი	ფიქსირებული მოწყობილობები									
		უნიტაზი		ხელსაბანი		აბაზანა/შხაპი		წყლის დასალევი შადრევნები		სამომსახურეო ნიჟარა	
		მოთხოვნილი	გათვალისწინებული	მოთხოვნილი	გათვალისწინებული	მოთხოვნილი	გათვალისწინებული	მოთხოვნილი	გათვალისწინებული	მოთხოვნილი	გათვალისწინებული
+0 სართული	805	6	13	4	8	-	-	1	1	1	1
+1 სართული	420	6	13	4	8	-	-	1	1	1	1
+2 სართული	420	6	13	4	8	-	-	1	1	1	1
+3 სართული	692	10	13	4	8	-	-	1	1	1	1













პროექტი

სავაჭრო ცენტრი

საქართველო,თბილისი. სამგორის რაიონი.
მეტროსადგურის "ვარაქთილი" მიმდებარე ტერიტორია
ს/კ 01.19.36.003.109

დამკვეთი

შ.პ.ს "მეტროპოლდინგი"



საარქიტექტო ორგანიზაცია

ლენდმარკ პროჯექტი

ვაჟა-ფშაველას II კვარტალი
№11ბ.6283.მთბილისი.საქართველო

არქიტექტორი

ე. კანკავა ნ. მარგველაშვილი

ნახაზი

სახურავის გეგმა +19.500 ნიშნულზე

მასშტაბი

1:150

ფურცელი

A-107

ფორმატი A2

პროექტი

სავაჭრო ცენტრი

საქართველო,თბილისი, საგმირის რაიონი.
მეტროსადგურის "ვარაქთილი" მიმდებარე ტერიტორია
ს/კ 01.19.36.003.109

დამკვეთი

შ.პ.ს "მეტროპოლდინგი"

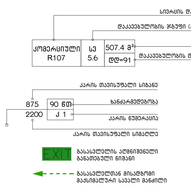


საარქიტექტო ორგანიზაცია

ლენდმარკ პროჯექტი

ვაჟა-ფშაველას II კვარტალი
№11ბ.6283.მტილისი.საქართველო

არქიტექტორი

ე. კანკავა ნ. მარგველაშვილი

ნახაზი

სახურავი +19.500 ნიშნულზე
დაკავებულობის და გასასვლელი სამუალებების გეგმა

მასშტაბი

1:150

ფურცელი

A-107-a

ფორმატი A2

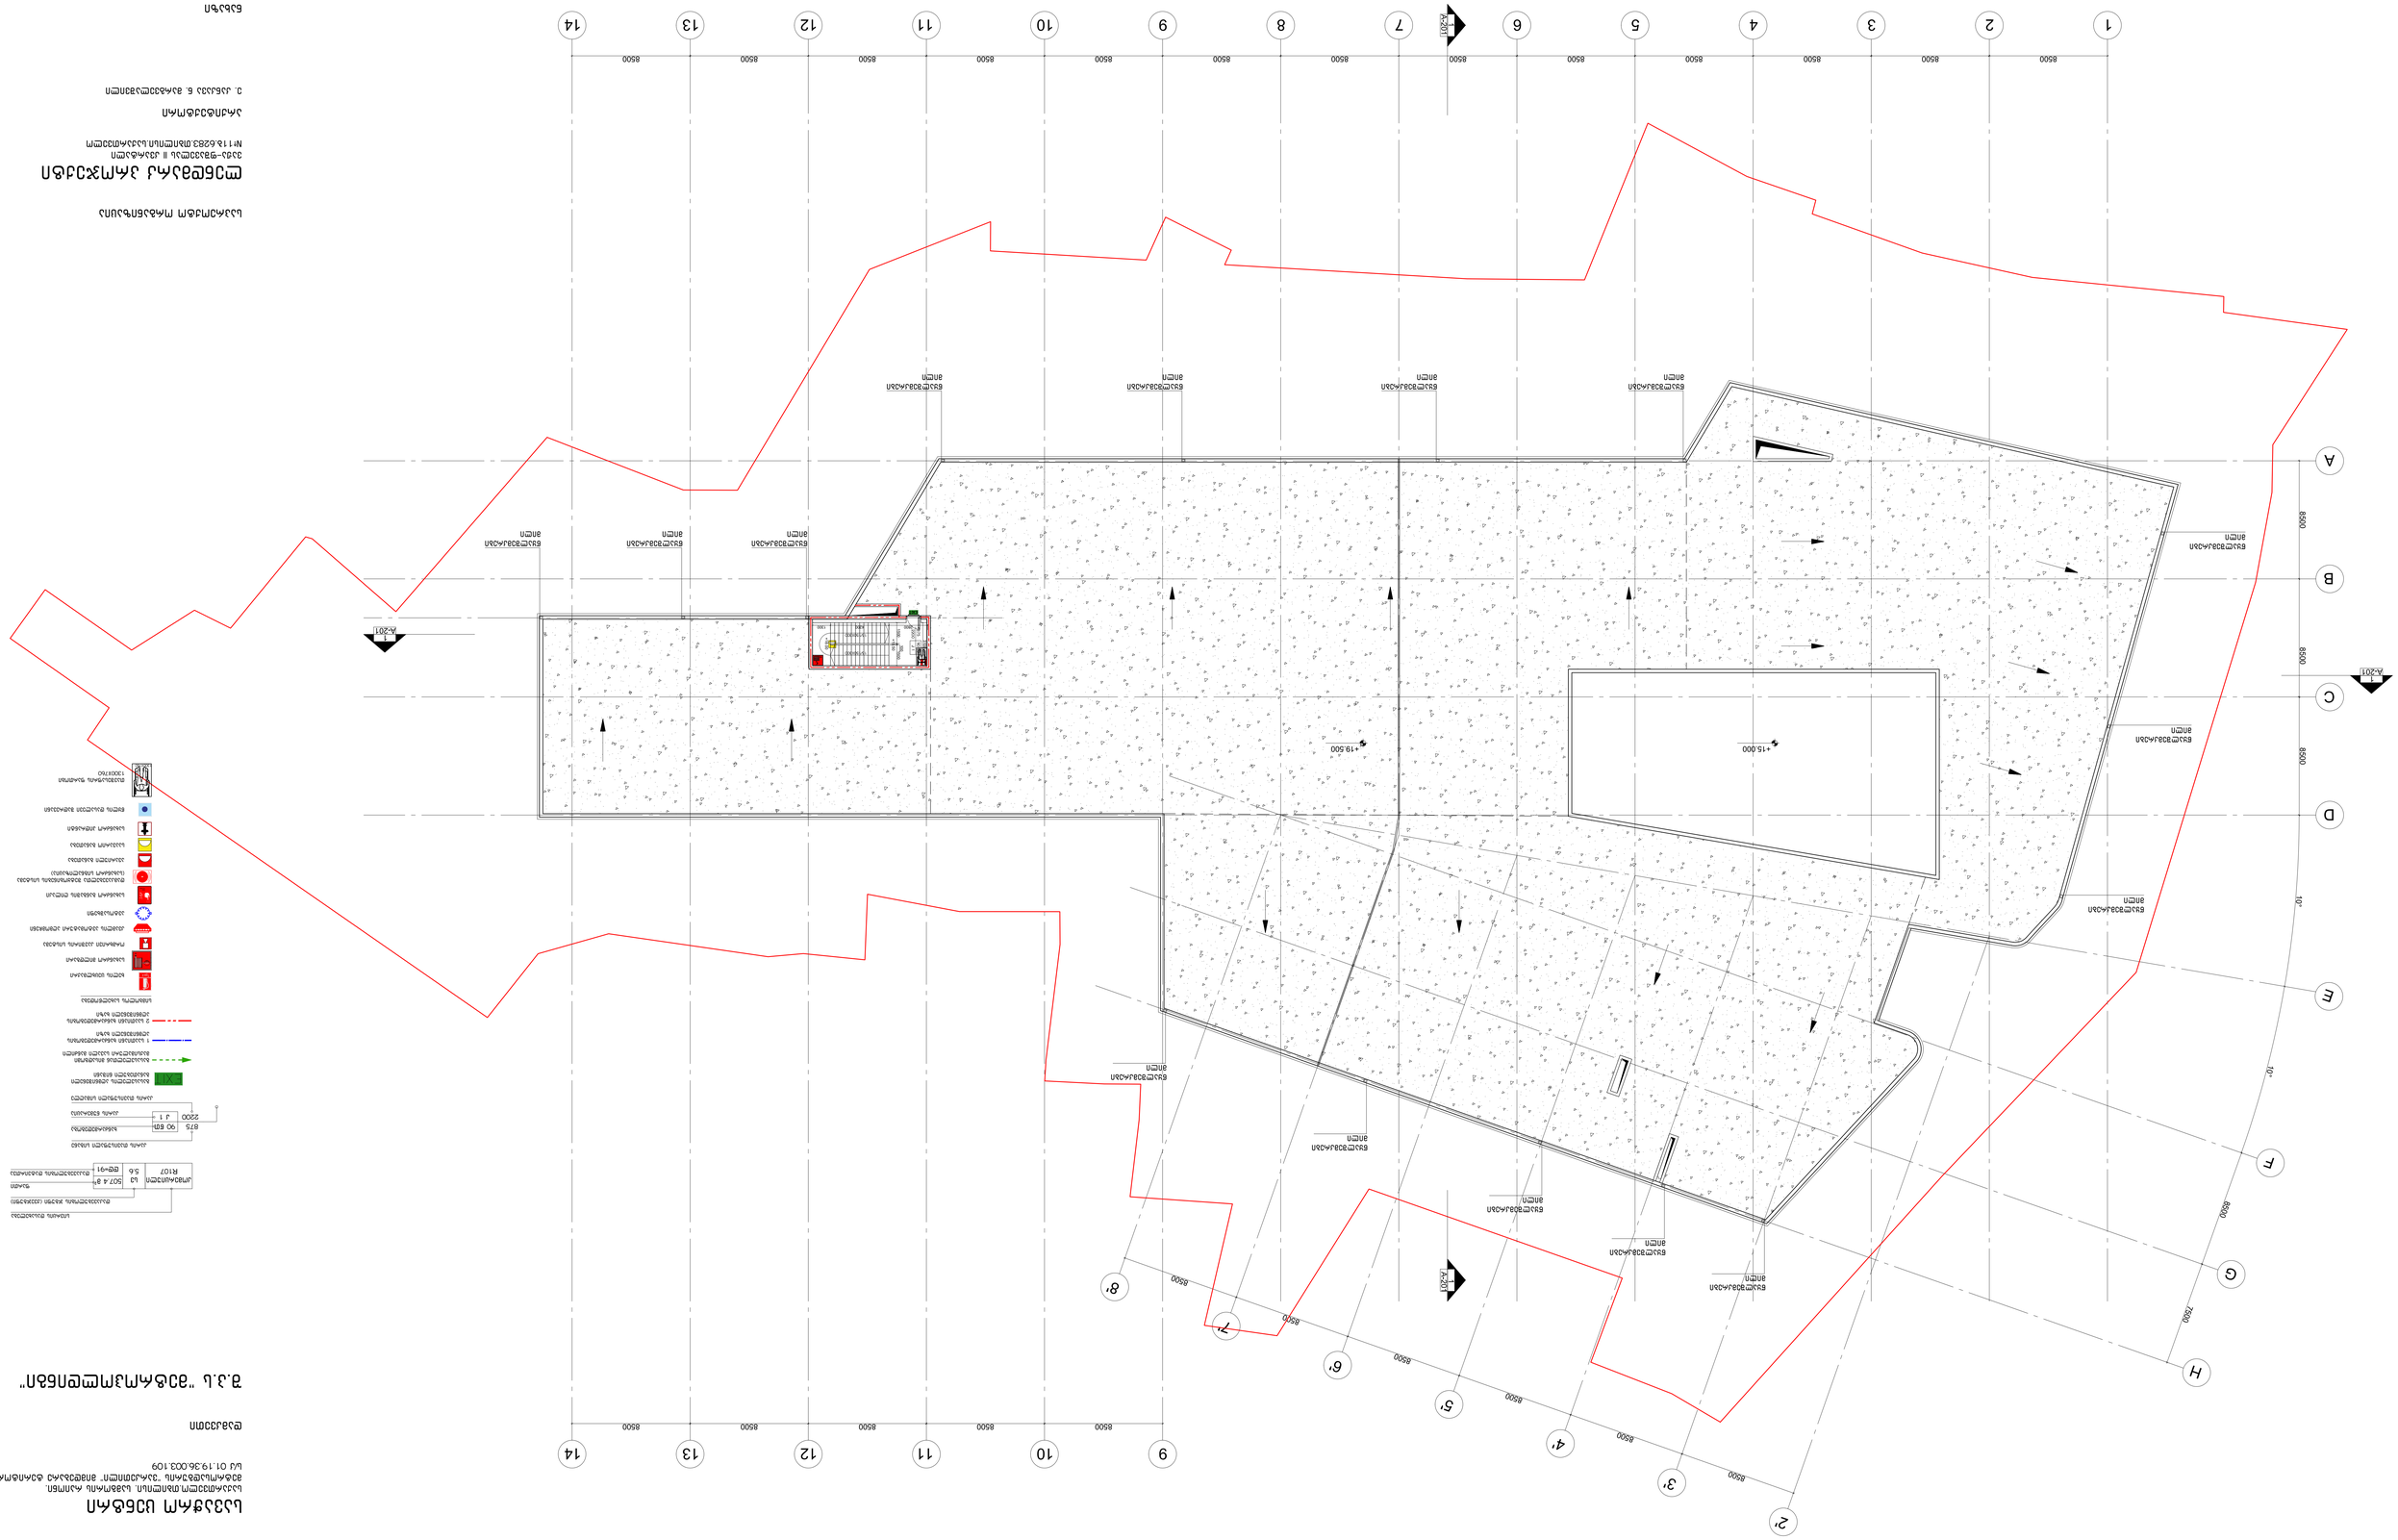
1
2
3
4
5
6
7
8
9
10
11
12
13
14
A
B
C
D
E
F
G
H
8500
7500
+19.500
+15.000
А-201
А-201
А-201

პროექტი

სავაჭრო ცენტრი

საქართველო,თბილისი. სამგორის რაიონი.
მეტროსადგურის "ვარკეთილი" მიმდებარე ტერიტორია
სკ 01.19.36.003.109

დამკვეთი

შ.პ.ს "მეტროპოლდინგი"

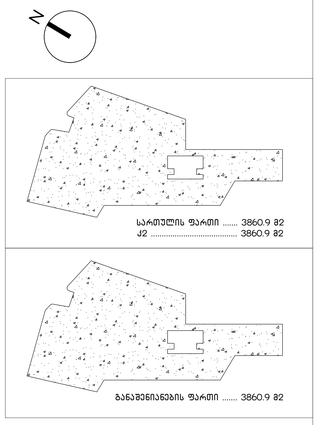

საპროექტო ორგანიზაცია

ლენდმარკ პროჯექტი

ვაჟა-ფშაველას II კვარტალი
№11ბ.6283.თბილისი.საქართველო

არქიტექტორი

ე. კანკავა ნ. მარგველაშვილი

ნახაზი

ი3 სართულის გეგმა +15.000 ნიშნულზე

მასშტაბი

1:150

ფურცელი

A-106

ფორმატი A2

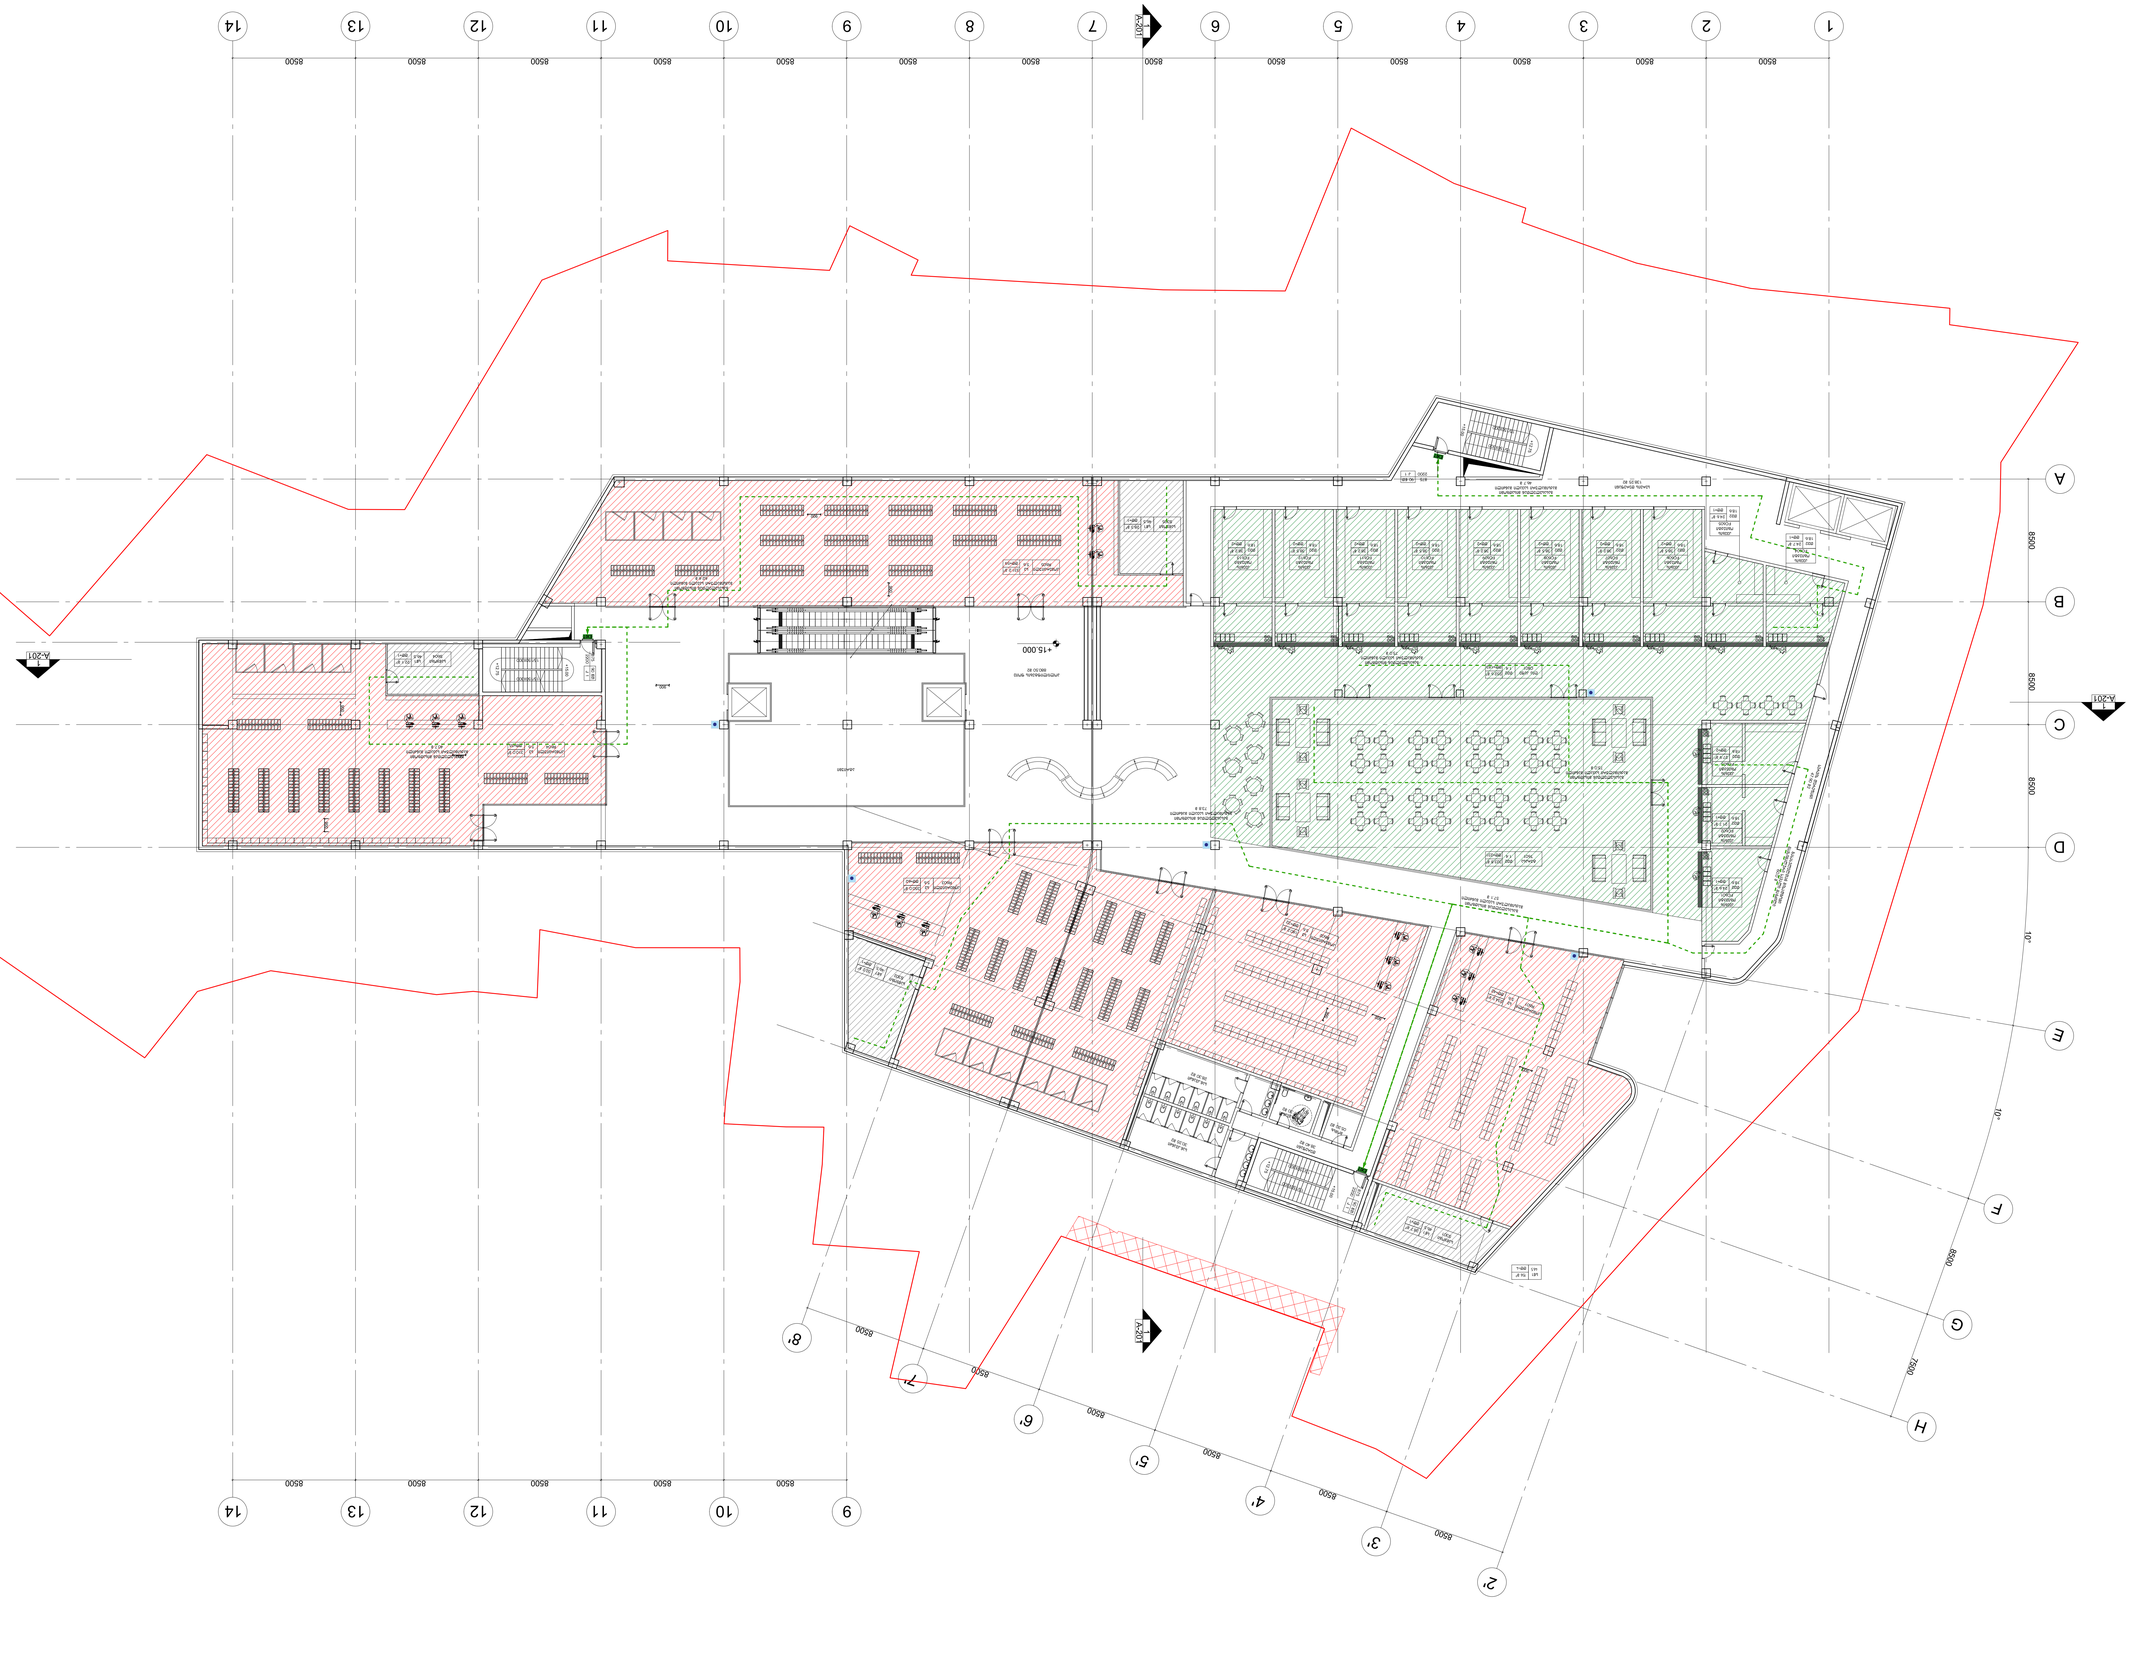

























206	Рабочее место	8	
207	Шкаф для одежды	4	
208	Диван	2	
209	Кресло	4	
210	Стол журнальный	2	
211	Стол обеденный 1600×900	12	
212	Стул обеденный	48	
213	Диван угловой	2	
214	Кресло	6	
215	Стол журнальный	2	
216	Барная стойка	1	
217	Барный стул	8	
218	Стол переговорный 3000×1200	1	
219	Стул офисный	12	









პროექტი

სავაჭრო ცენტრი

საქართველო.თბილისი. სამგორის რაიონი.
მეტროსადგურის "ვარკეთილი" მიმდებარე ტერიტორია
ს/კ 01.19.36.003.109

დამკვეთი

შ.პ.ს "მეტროპოლდინგი"

პირობითი აღნიშვნები

- თავისუფალი სივრცე კართან მანევრირებისთვის – ანჯამიანი კარი – წინიდან მისაწვდომი – გამოწევით გაღება
- თავისუფალი სივრცე კართან მანევრირებისთვის – ანჯამიანი კარი – წინიდან მისაწვდომი – მიწოლით გაღება
- თავისუფალი სივრცე კართან მანევრირებისთვის – ანჯამიანი კარი – საკეტის მხრიდან მისაწვდომი – გამოწევით გაღება
- მოსატრიალებელი სივრცე
- მისაწვდომი სვლაგეზი

საპროექტო ორგანიზაცია

ლენდმარკ პროჯექტი

ვაჟა-ფშაველას II კვარტალი
№11ბ.6283.თბილისი.საქართველო

არქიტექტორი

ე. კანკავა ნ. მარგველაშვილი

ნახაზი

03 სართული +15.000 ნიშნულზე მისაწვდომობის გეგმა

მასშტაბი

1:150

ფურცელი

A-106-c

ფორმატი A2



პროექტი

სავაჭრო ცენტრი

საქართველო.თბილისი. სამგორის რაიონი.
მეტროსადგურის "ვარკეთილი" მიმდებარე ტერიტორია
ს/კ 01.19.36.003.109

დამკვეთი

შ.პ.ს "მეტროპოლდინგი"

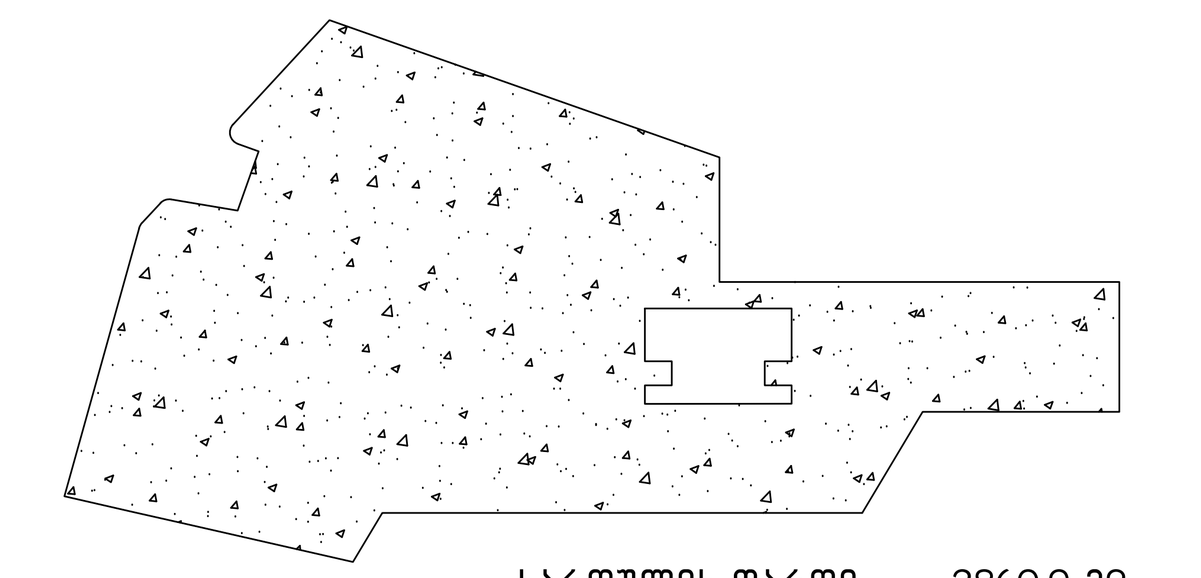

სართულის ფართი 3860.9 მ2
კ2 .... 3860.9 მ2

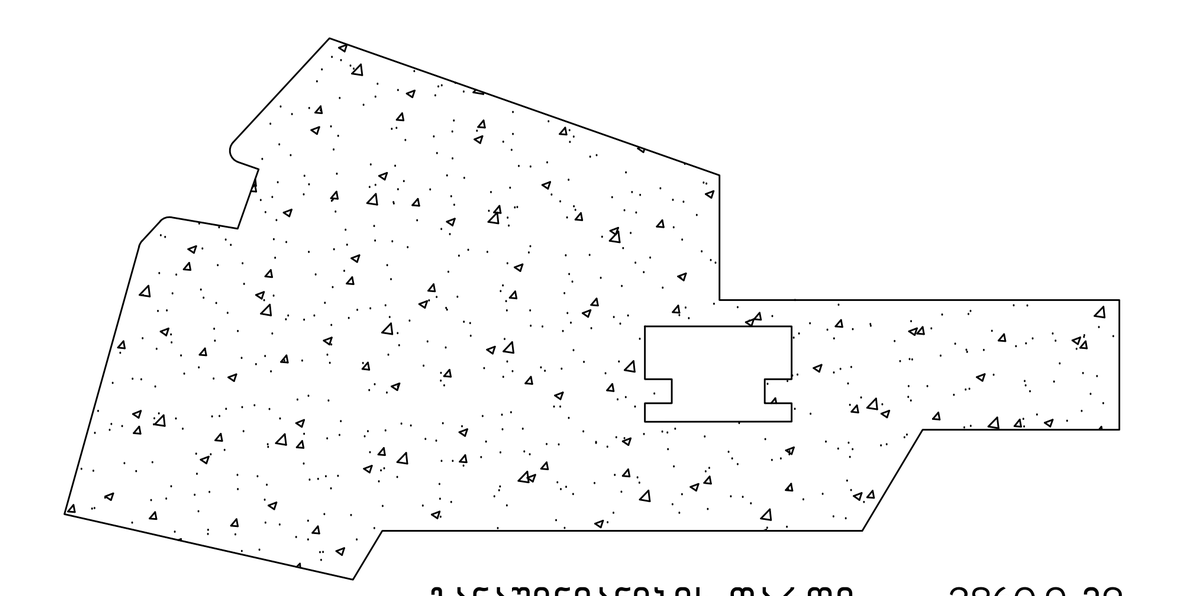

განაშენიანების ფართი 3860.9 მ2

საპროექტო ორგანიზაცია

ლენდმარკ პროჯექტი

ვაჟა-ფშაველას II კვარტალი
№11ბ.6283.თბილისი.საქართველო

არქიტექტორი

ე. კანკავა ნ. მარგველაშვილი

ნახაზი

02 სართულის გეგმა +10.500 ნიშნულზე

მასშტაბი

1:150

ფურცელი

A-105

ფორმატი A2

















პროექტი

სავაჭრო ცენტრი

საქართველო.თბილისი. სამგორის რაიონი.
მეტროსადგურის "ვარკეთილი" მიმდებარე ტერიტორია
ს/კ 01.19.36.003.109

დამკვეთი

შ.პ.ს "მეტროპოლდინგი"

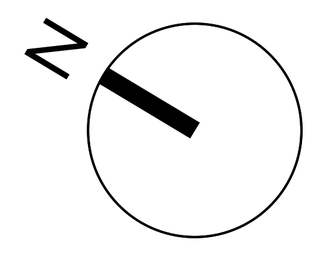
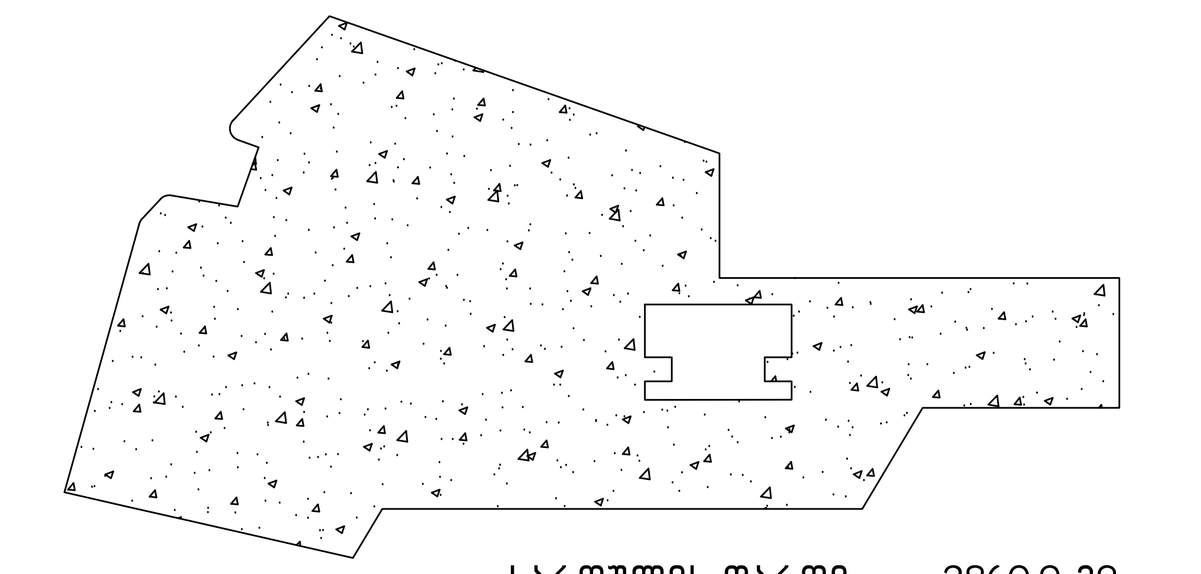

სართულის ფართი 3860.9 მ2
ქ2 .... 3860.9 მ2

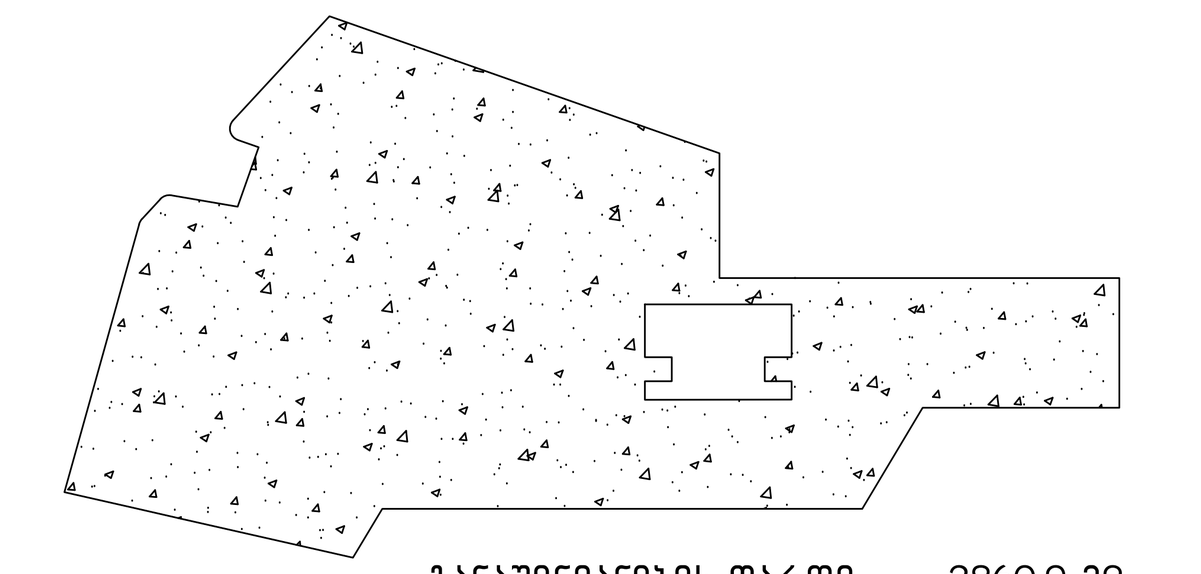

განაშენიანების ფართი 3860.9 მ2

საპროექტო ორგანიზაცია

ლენდმარკ პროჯექტი

ვაჟა-ფშაველას II კვარტალი
№11ბ.6283.თბილისი.საქართველო

არქიტექტორი

ე. კანკავა ნ. მარგველაშვილი

ნახაზი

01 სართულის გეგმა +06.000 ნიშნულზე

მასშტაბი

1:150

ფურცელი

A-104

ფორმატი A2


1
2
3
4
5
6
7
8
9
10
11
12
13
14
A
B
C
D
E
F
G
H
8500
17500
А-201
А-202
+6.000










































პროექტი

სავაჭრო ცენტრი

საქართველო,თბილისი. საბჭოთის რაიონი.
მეტროსადგურის "ვარკეთილი" მიმდებარე ტერიტორია
ს/კ 01.19.36.003.109

დამკვეთი

შ.პ.ს "მეტროპოლდინგი"

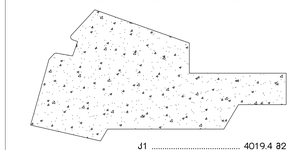

ქ1 ..... 4019.4 მ2

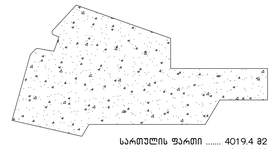

სართულის ფარი 4019.4 მ2
ქ2 ..... 4019.4 მ2



განაშენიანების ფარი 4068.0 მ2

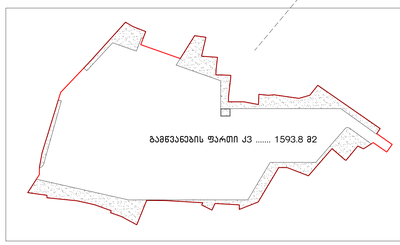

გამწვანების ფარი ქ3 ..... 1593.8 მ2

საარქიტექტო ორგანიზაცია

ლენდმარკ პროჯექტი

ვაჟა-ფშაველას II კვარტალი
№11ბ.6283.თბილისი.საქართველო

არქიტექტორი

ე. კანკავა ნ. მარგველაშვილი

ნახაზი

00 სართულის გეგმა ±00.000 ნიშნულზე

მასშტაბი

1:150

ფურცელი

A-103

ფორმატი A2

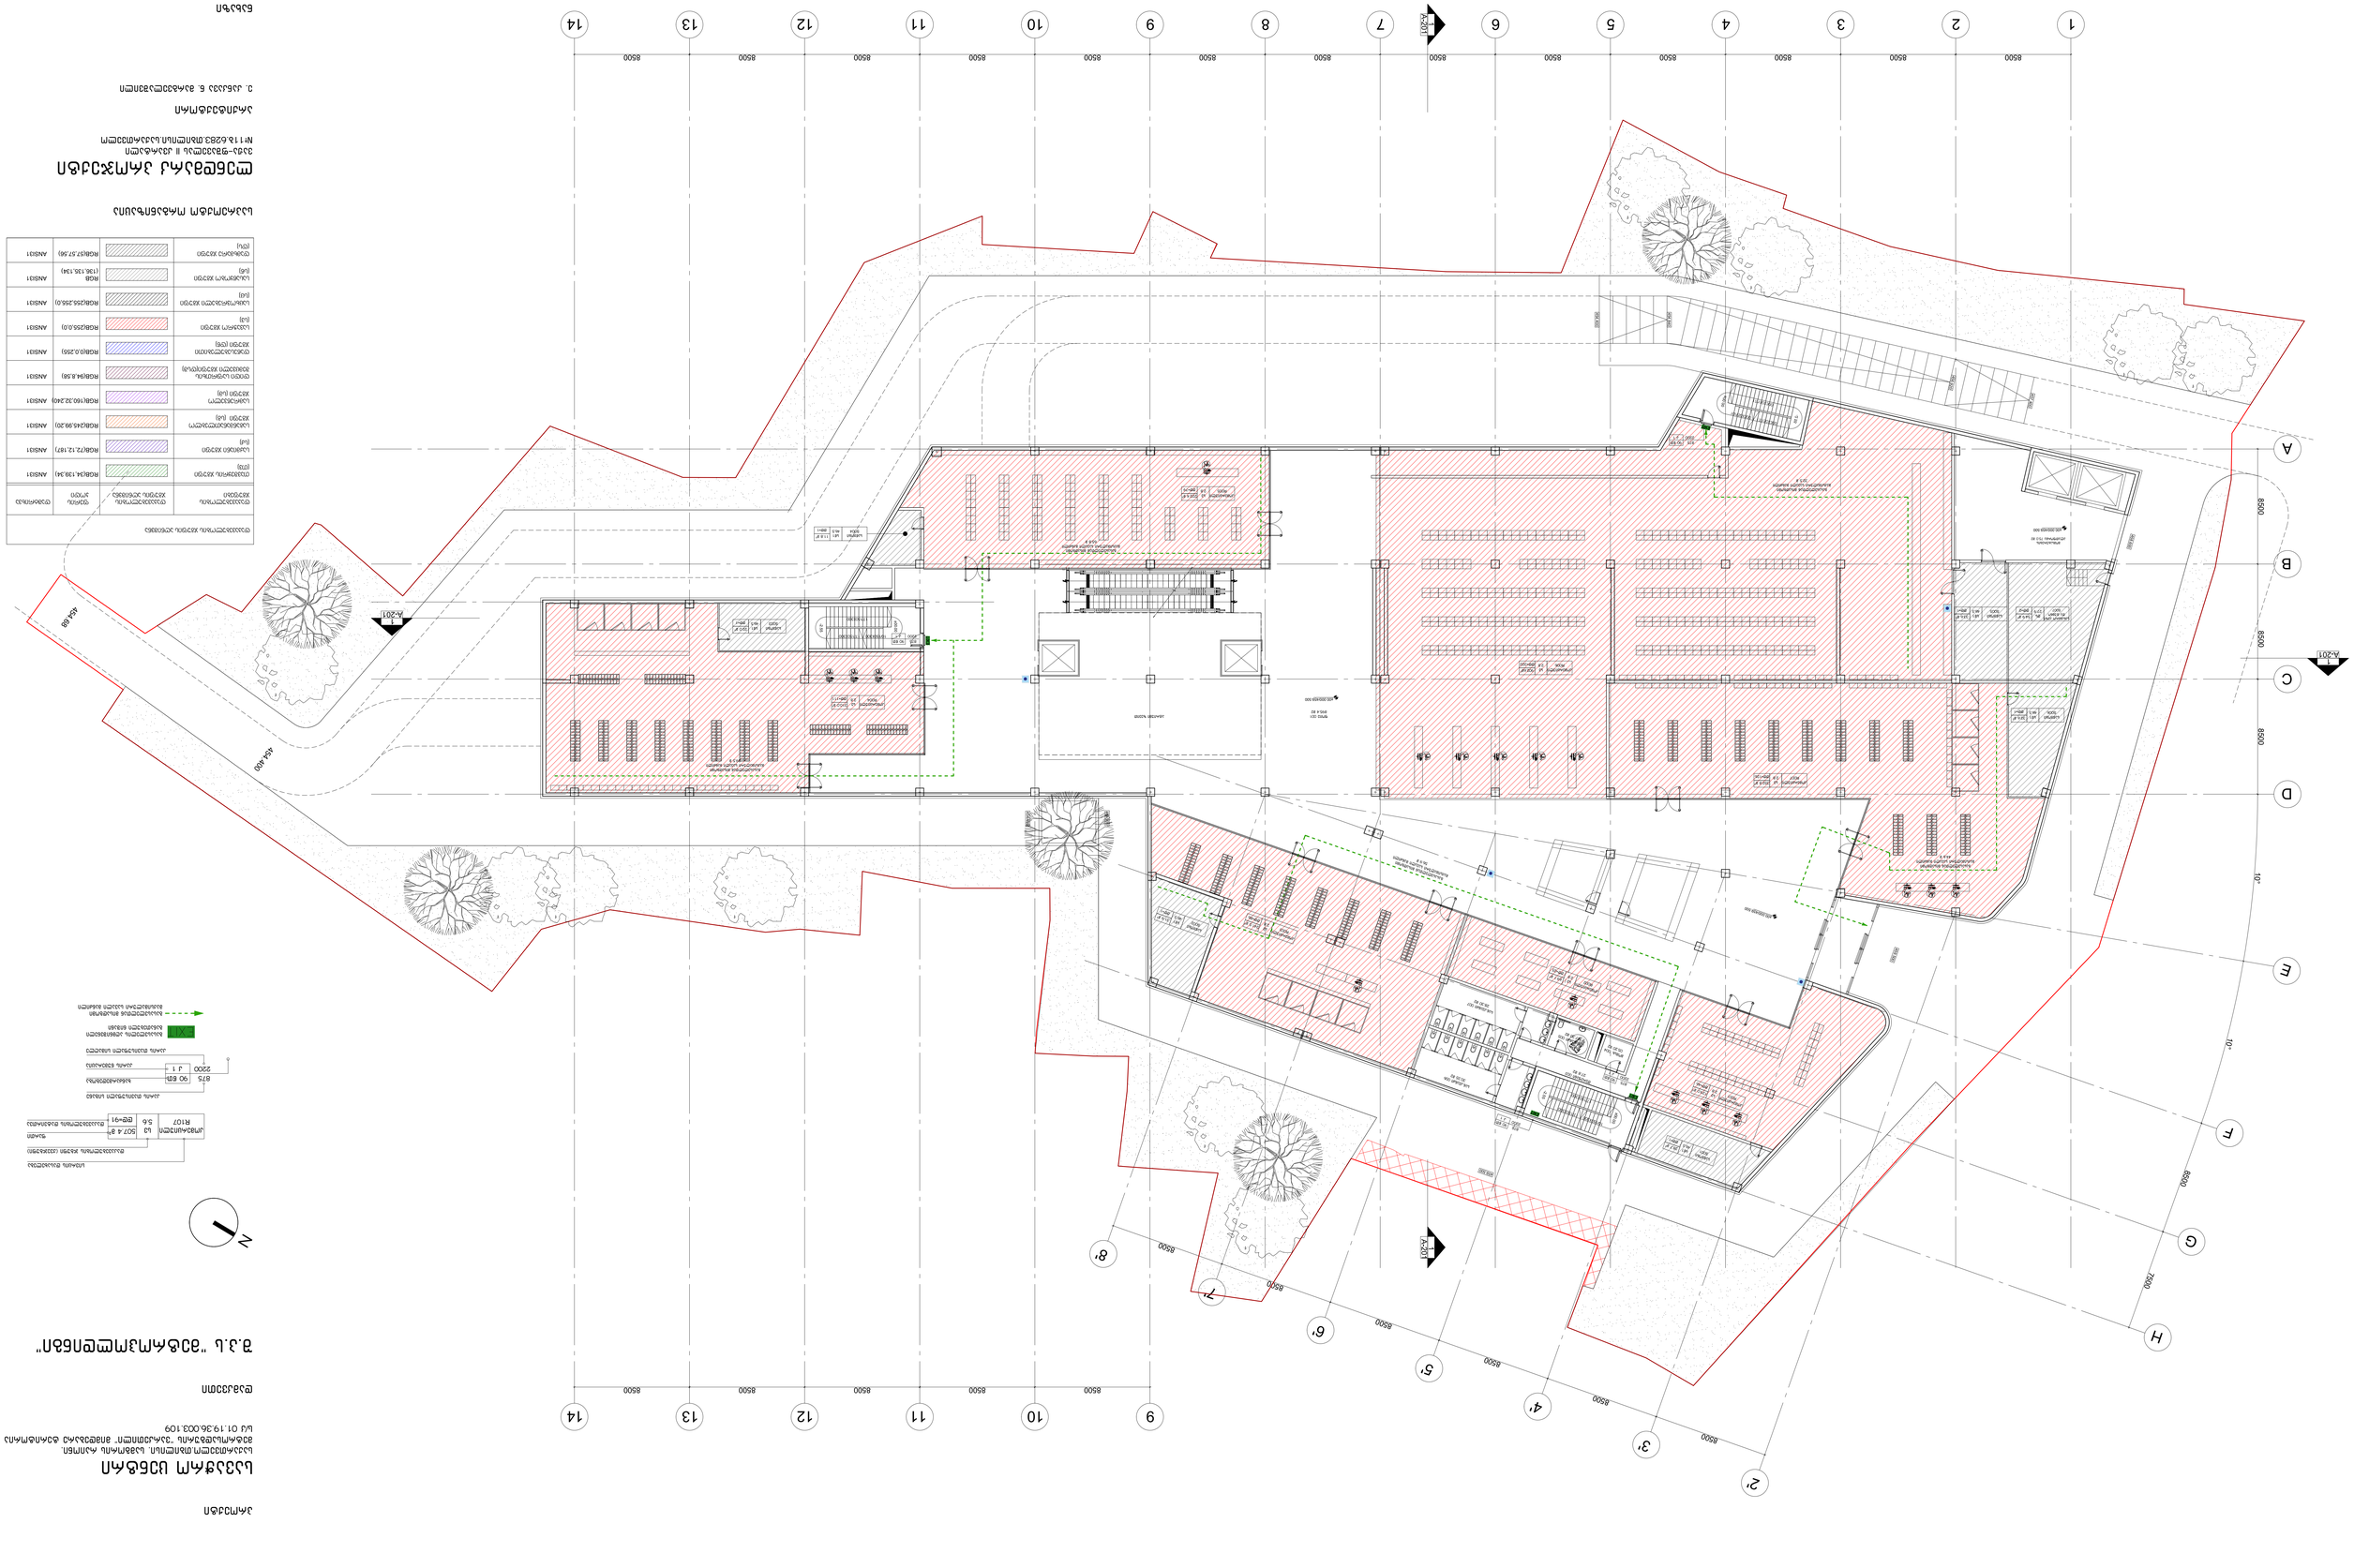
1
2
3
4
5
6
7
8
9
10
11
12
13
14
A
B
C
D
E
F
G
H
8500
7500
A-201
A-201
A-201
1'
2'
3'
4'
5'
6'
7'
8'

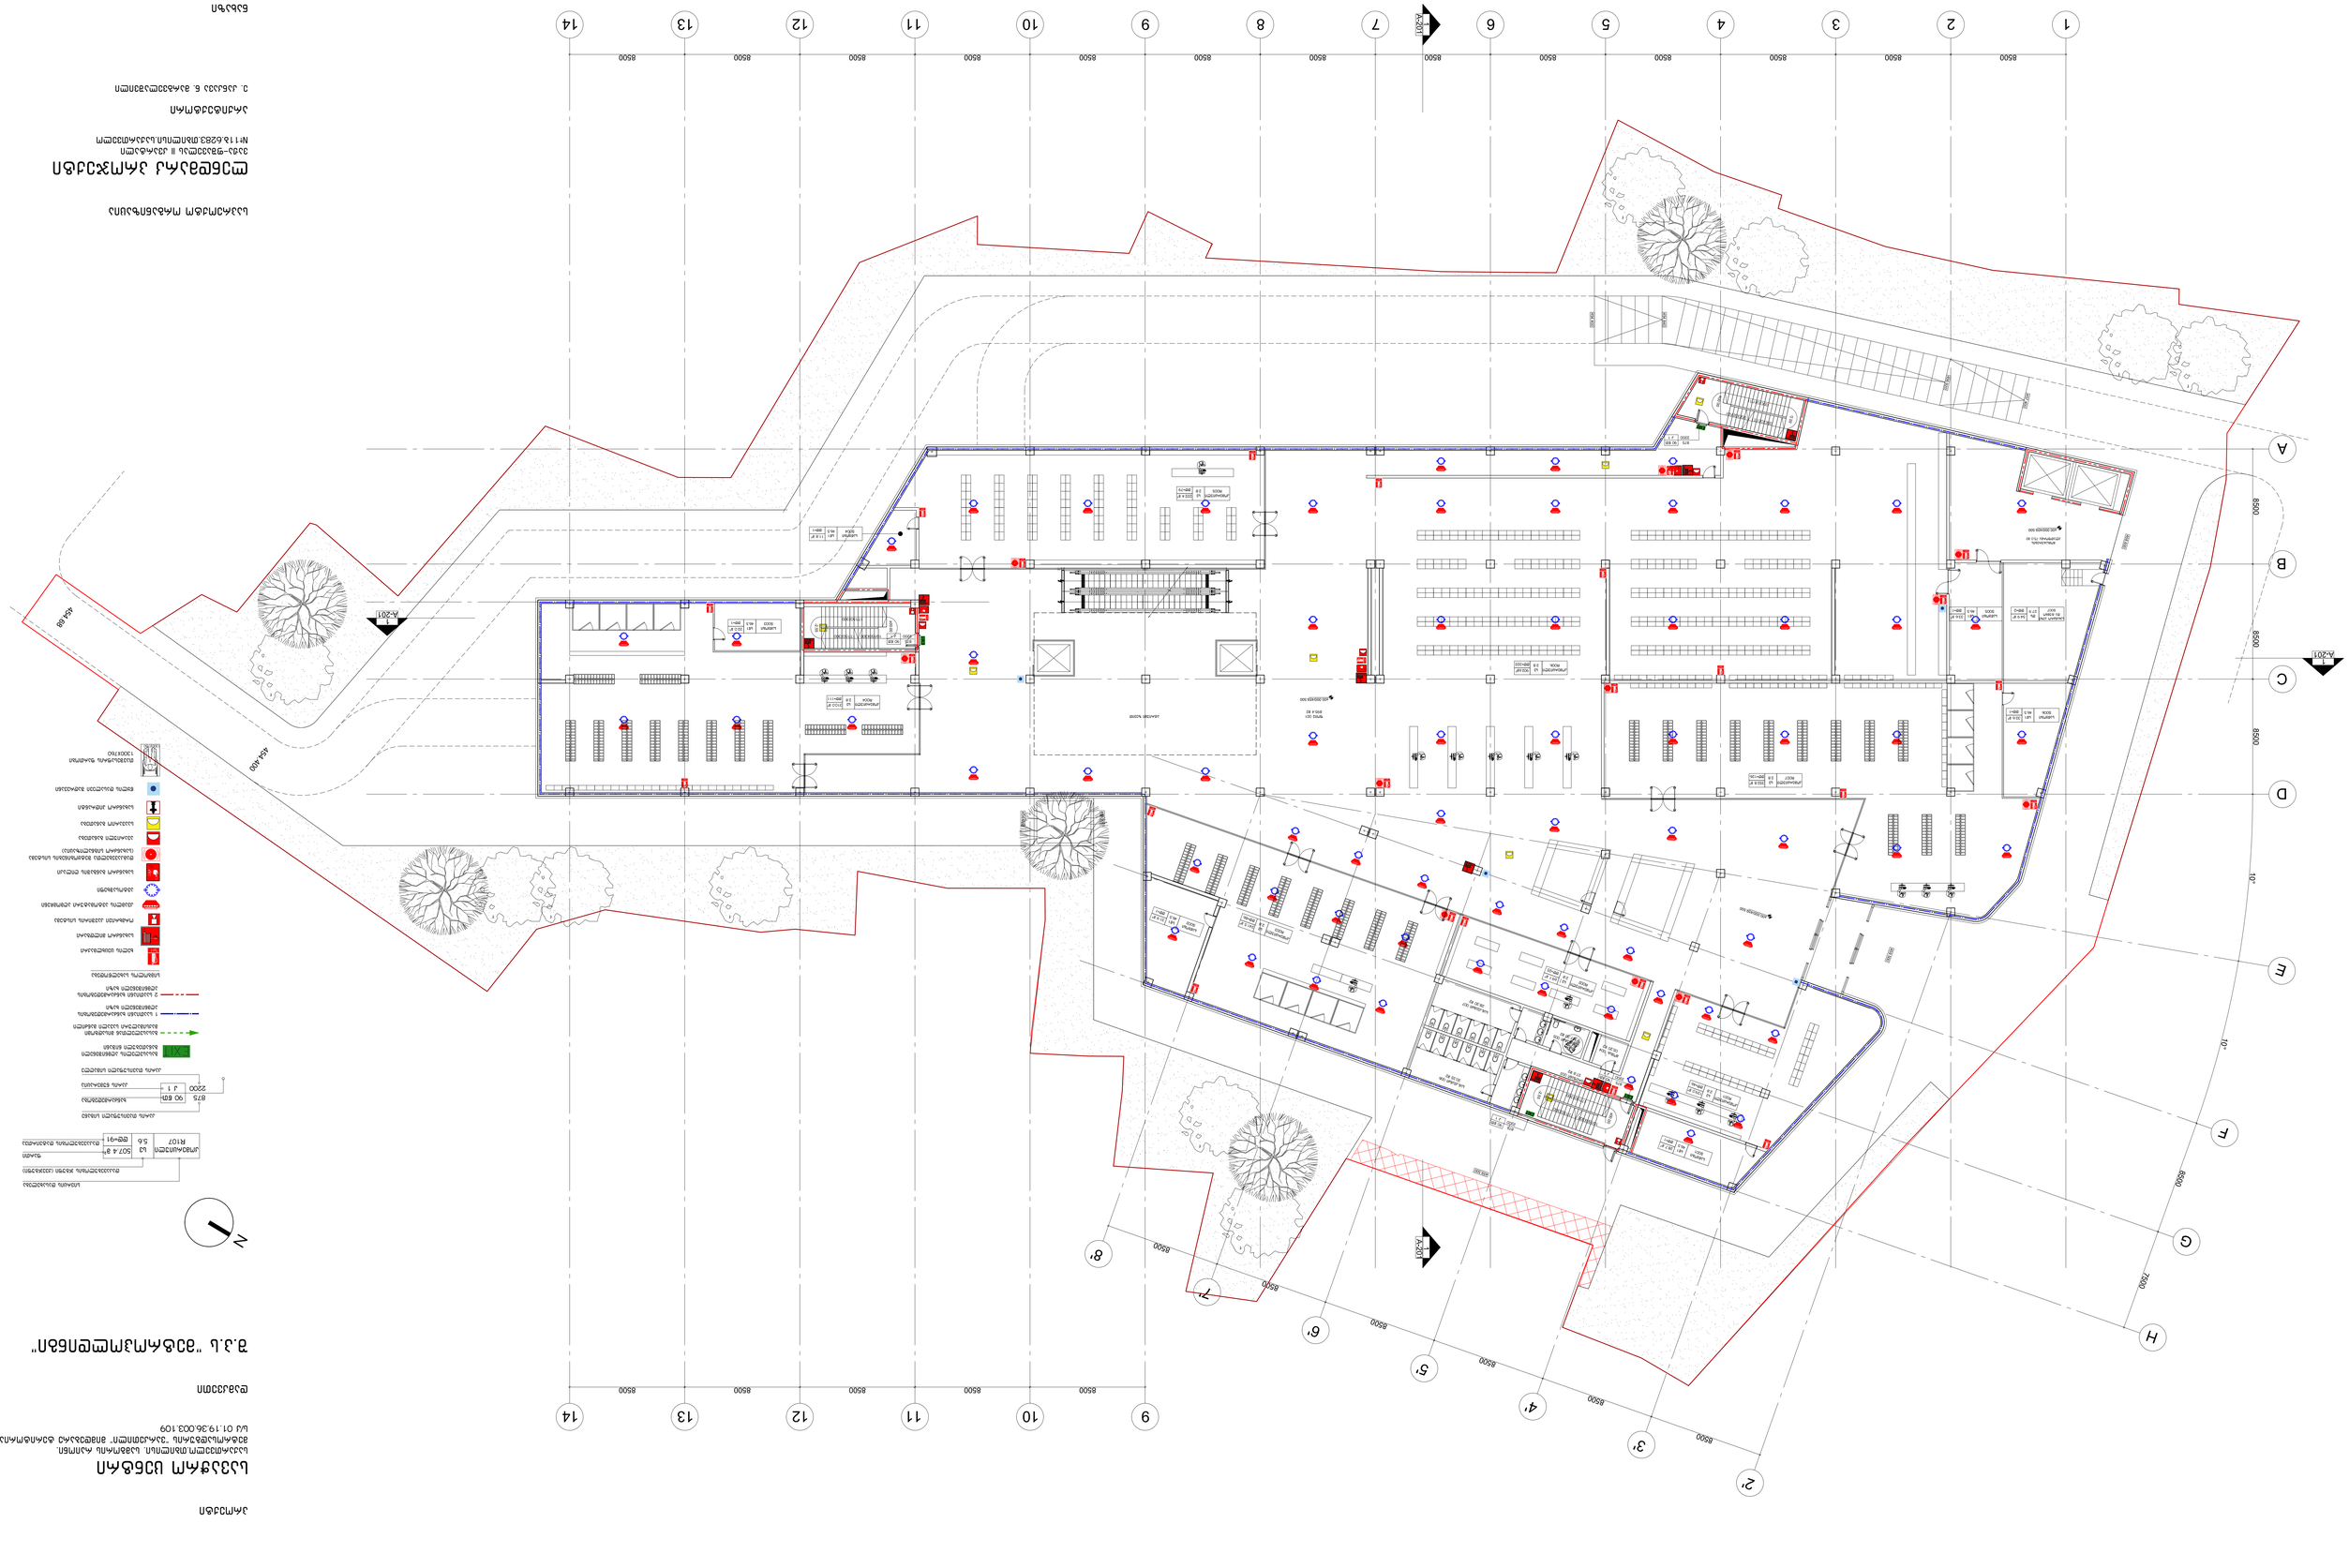
1
2
3
4
5
6
7
8
9
10
11
12
13
14
A
B
C
D
E
F
G
H
1'
2'
3'
4'
5'
6'
7'
8'
8500
A-201












































































A-201
A-201
A-201

პროექტი

სავაჭრო ცენტრი

საქართველო,თბილისი, სამგორის რაიონი,
მეტროსადგურის "ვარკეთილი" მიმდებარე ტერიტორია
ს/კ 01.19.36.003.109

დამკვეთი

შ.პ.ს "მეტროპოლდინგი"

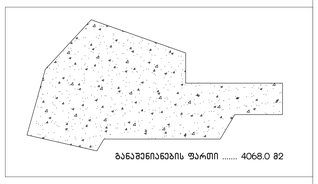

განაშენიანების ფართი 4068.0 მ2

საპროექტო ორგანიზაცია

ლენდმარკ პროჯექტი

ვაჟა-ფშაველას II კვარტალი
№11ბ.6283.თბილისი.საქართველო

არქიტექტორი

ე. კანკავა ნ. მარგველაშვილი

ნახაზი

-02 სართულის გეგმა -08.400 ნიშნულზე

მასშტაბი

1:150

ფურცელი

A-101

ფორმატი A2


1
2
3
4
5
6
7
8
9
10
11
12
13
14
A
B
C
D
E
F
G
H
A-201
A-201
A-201
8500
7500
R5300
R6000
R5500
R5000
R6250
R6500
R7000
R5250
R5500
R6000
R5000
R6250
R6500
R7000
R5250
1:1.5
1:1.5
1:1.5


1
2
3
4
5
6
7
8
9
10
11
12
13
14
A
B
C
D
E
F
G
H
1'
2'
3'
4'
5'
6'
7'
8'
A-201
A-201
A-201
8500
14592
12833
14299
13113
10329
9023
9830
5548
6892
5300
7246
7136
7006
6746
6808
7500
R10000
R5000
R6500
R6000
R6500
R6000
R6500
R6

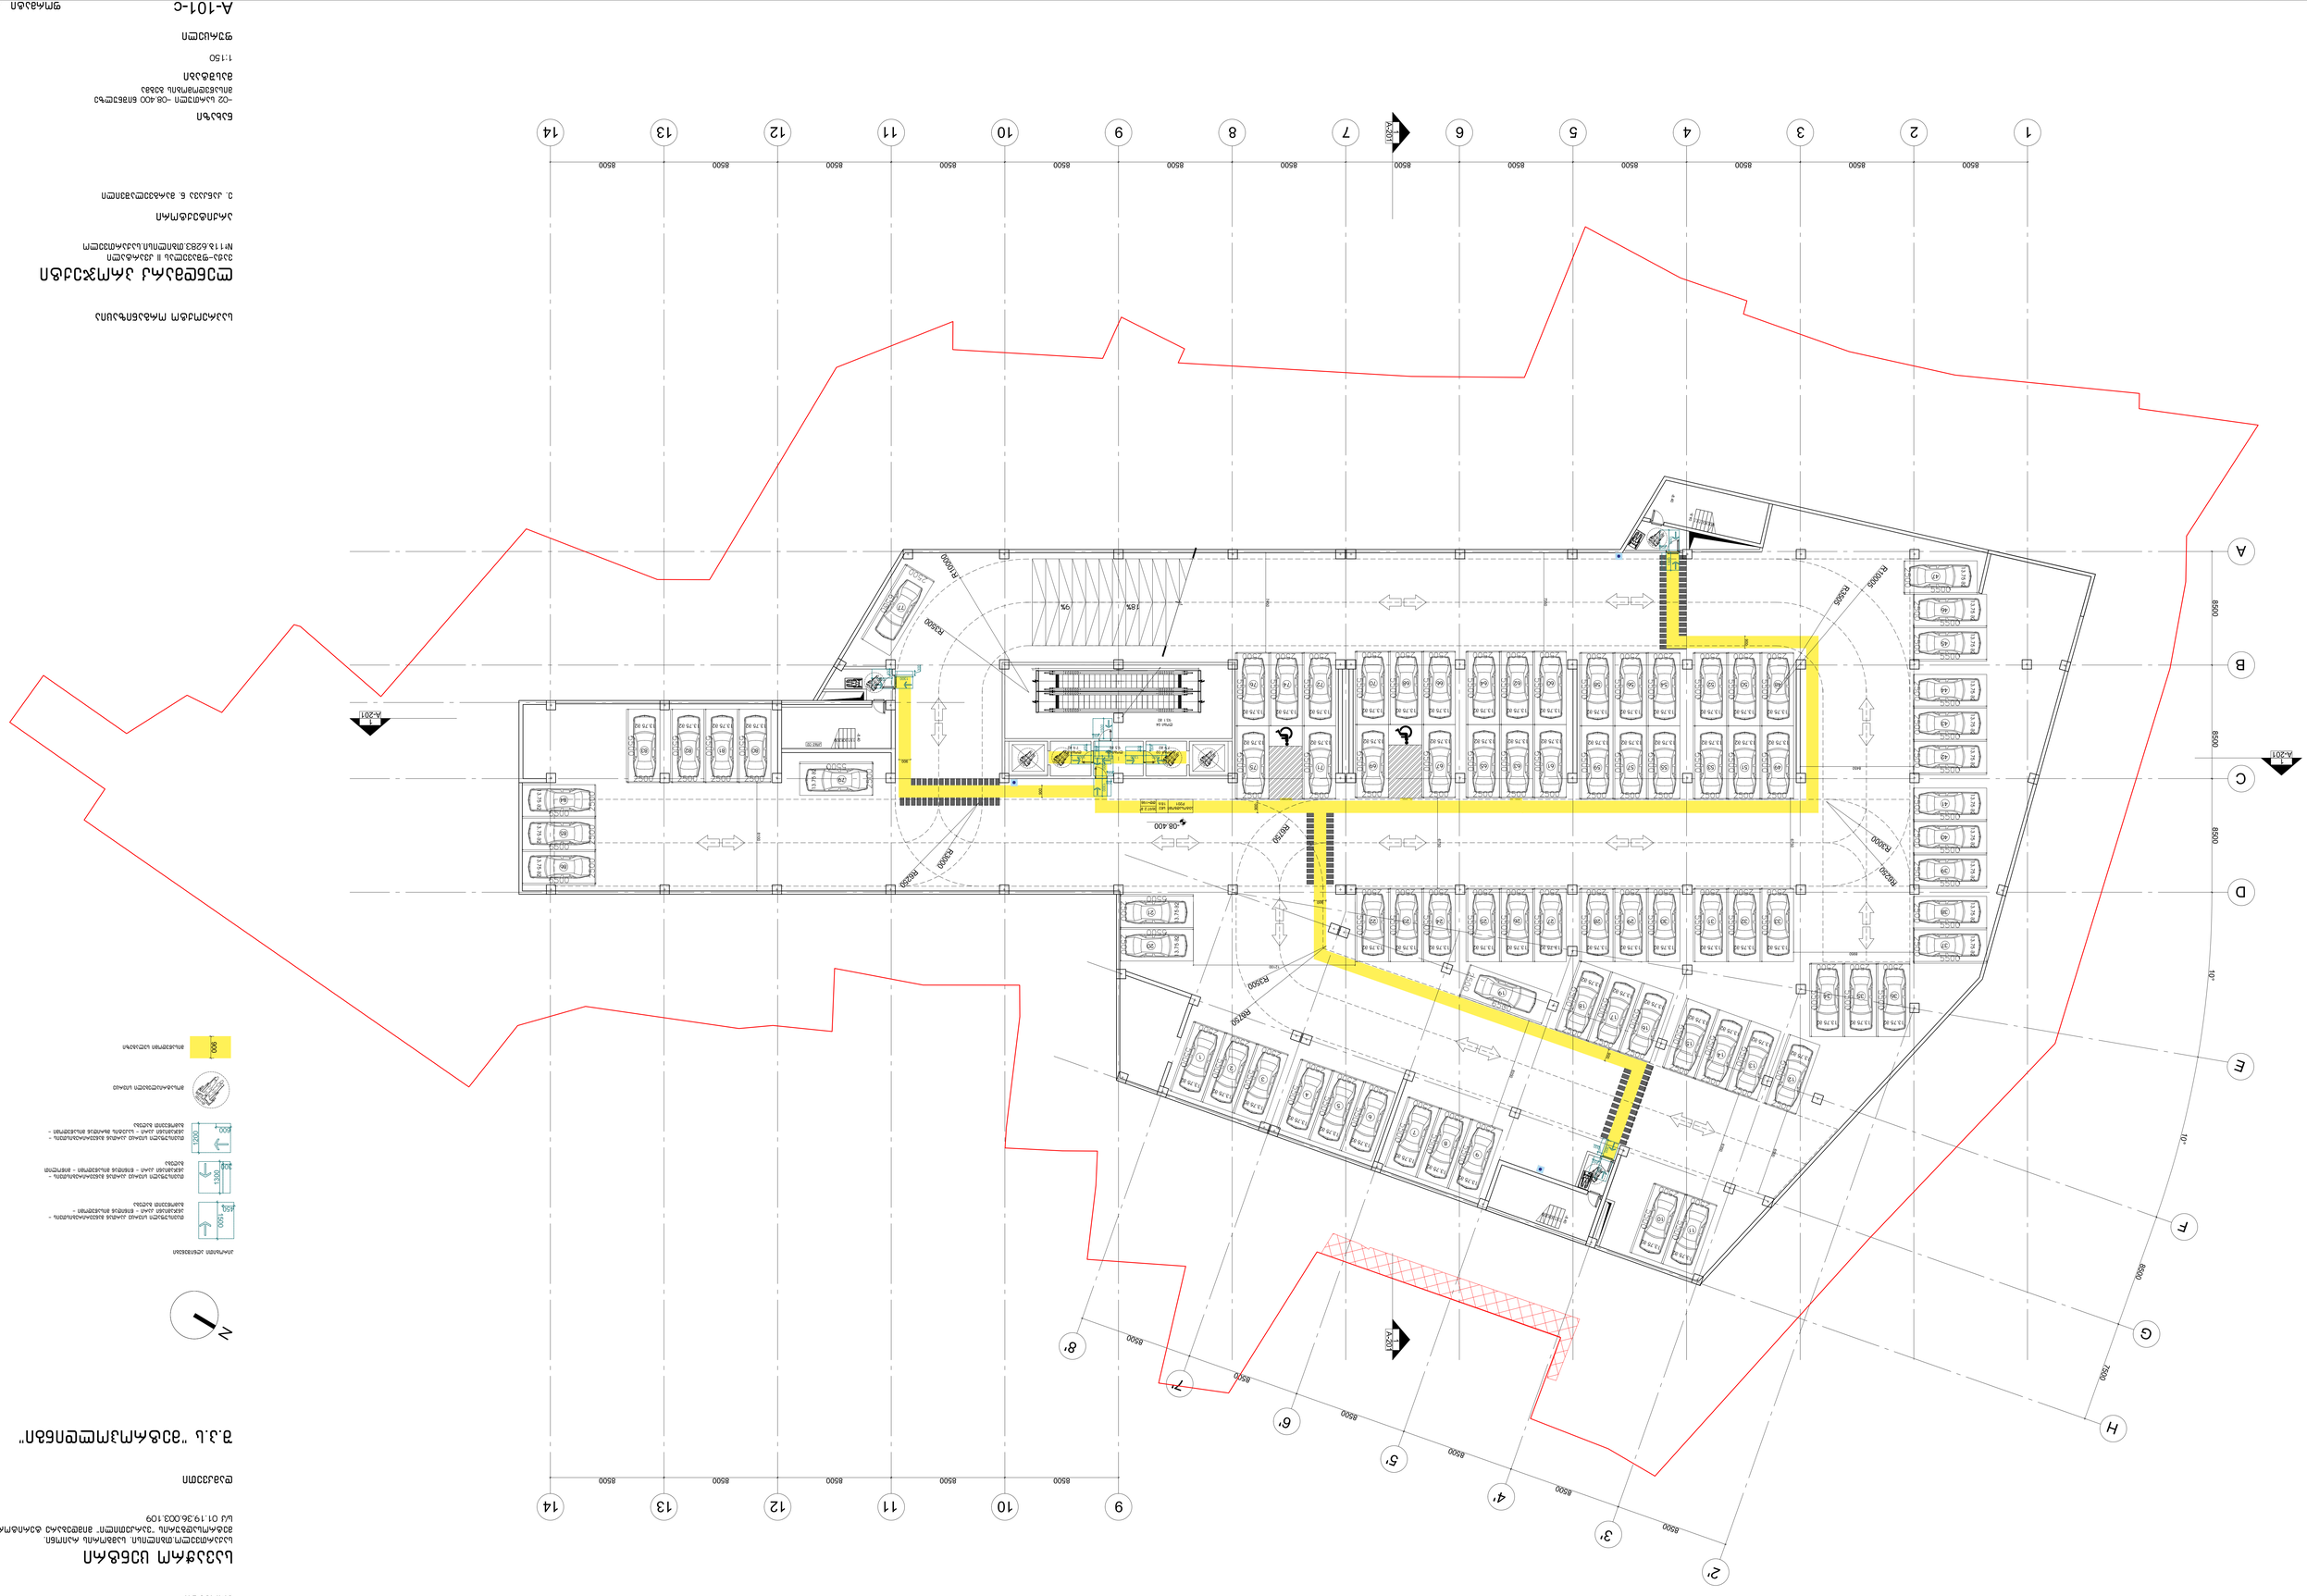
1
2
3
4
5
6
7
8
9
10
11
12
13
14
A
B
C
D
E
F
G
H
1'
2'
3'
4'
5'
6'
7'
8'
9'
8500
A-201
A-201
A-201
A-201
R10000
R5000
R6000
R5500
R6500
R6500
R6000
R5000
R6500
R6500
R6500

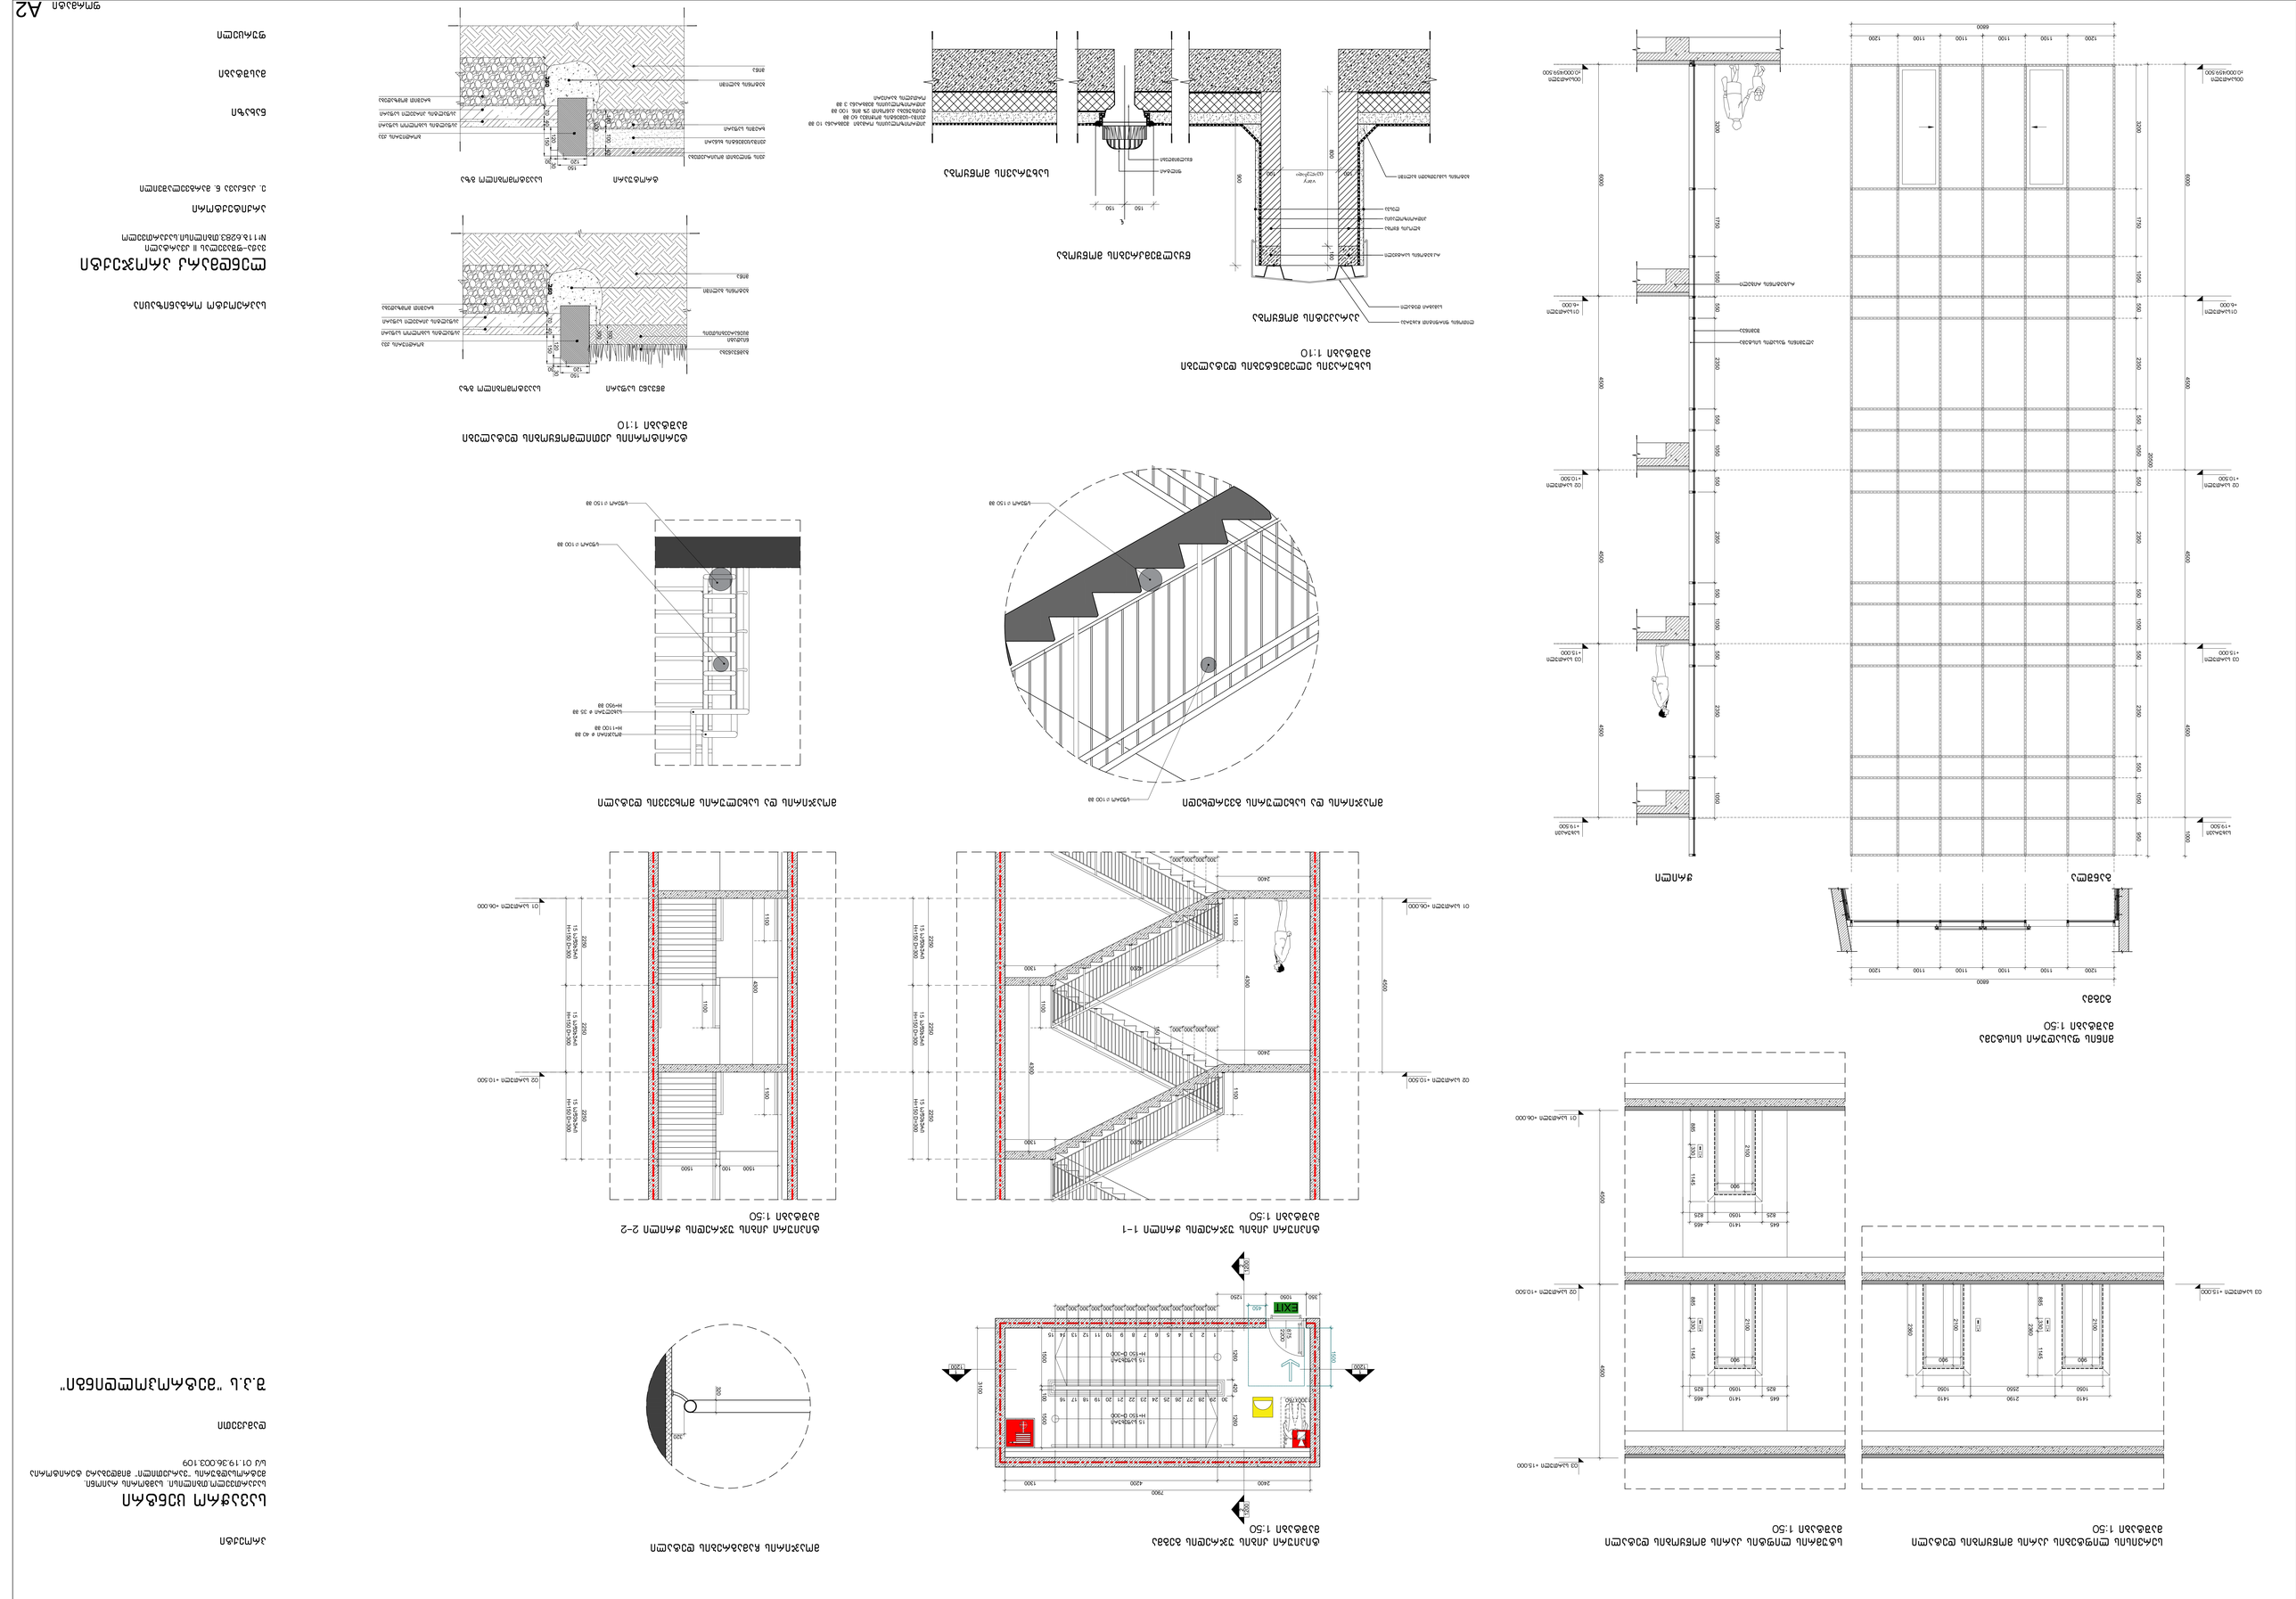























































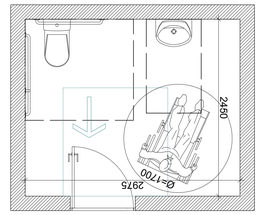


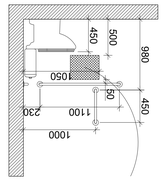


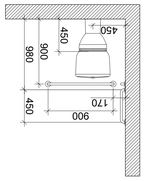


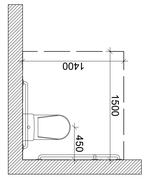


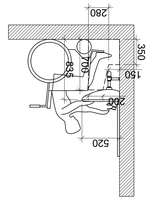


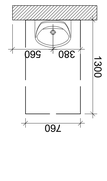





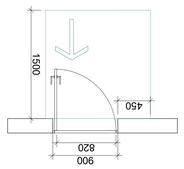


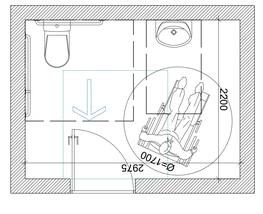


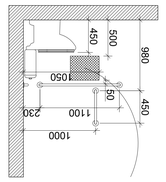


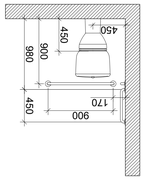


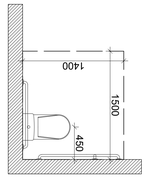


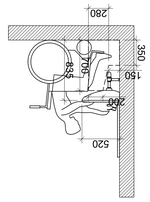


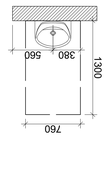





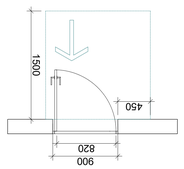


































А2

ნიშანი განთავსდება
გზა-ჯიხის საზღვრებში ჯარის მომიჯნავედ

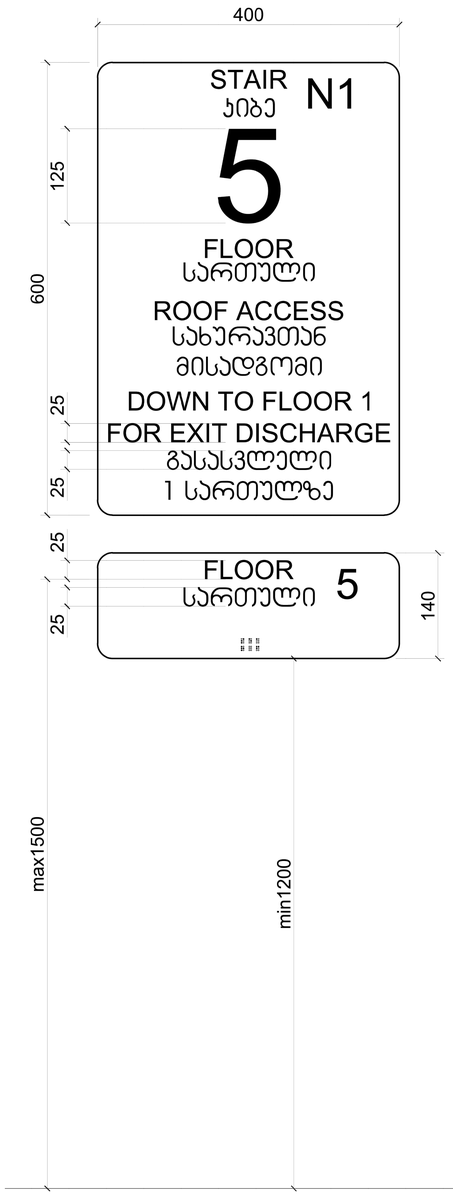

ნიშანი განთავსდება
გზა-ჯიხის საზღვრებში ჯარის მომიჯნავედ

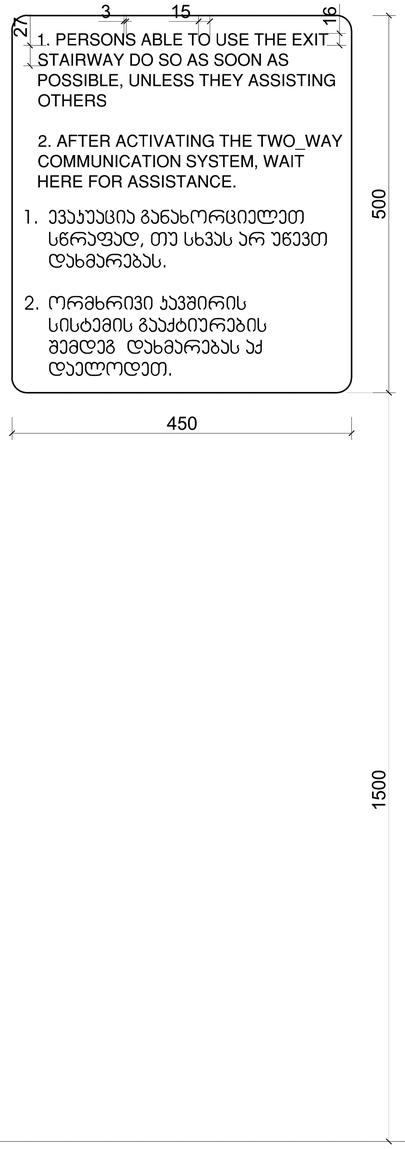

ნიშანი განთავსდება
გარე მისაწვდომ ავტოსადგომთან

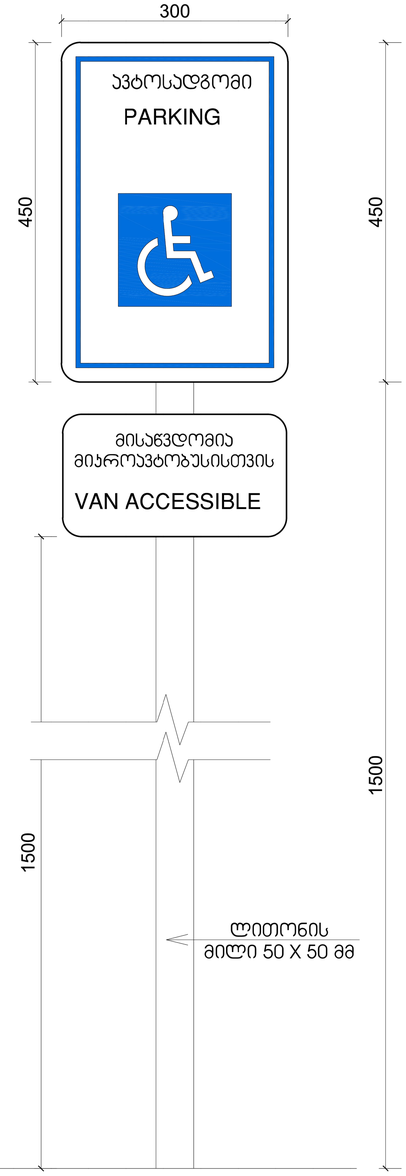

ნიშანი განთავსდება
შიგა მისაწვდომ ავტოსადგომთან

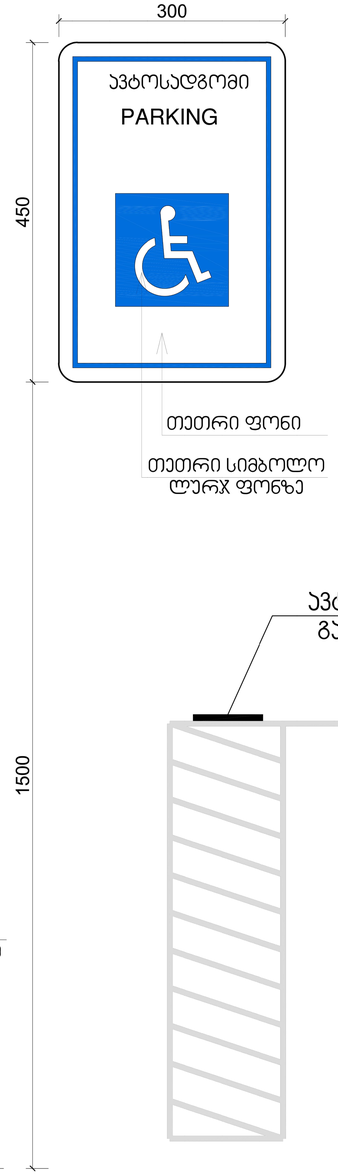

პროექტი

სავაჭრო ცენტრი

საქართველო,თბილისი. სამგორის რაიონი.
მეტროსადგურის "ვარკეთილი" მიმდებარე ტერიტორია
ს/კ 01.19.36.003.109

დამკვეთი

შ.პ.ს "მეტროპოლდინგი"

საპროექტო ორგანიზაცია

ლენდმარკ პროჯექტი
ვაჟა-ფშაველას II კვარტალი
№118,6283,თბილისი,საქართველო

არქიტექტორი

ე. ქანქავა

ნახაზი

მასშტაბი

ფურცელი

ფორმატი A2

სასწრაფო სამედიცინო დახმარების საერთაშორისო სიმბოლო
(სიცოცხლის ვარსკვლავი) განთავსდება ლიფტის ჩარჩოს ორივე მხარეს

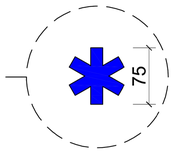

ნიშანი განთავსდება ლიფტის გამოსაძახებელ ღილაკთან



პროექტი

სავაჭრო ცენტრი

საქართველო,თბილისი. სამგორის რაიონი.
მეტროსადგურის "ვარკეთილი" მიმდებარე ტერიტორია
ს/კ 01.19.36.003.109

დამკვეთი

შ.პ.ს "მეტროპოლდინგი"

საპროექტო ორგანიზაცია

ლენდმარკ პროჯექტი

ვაჟა-ფშაველას II კვარტალი
№11ბ.6283.თბილისი.საქართველო

არქიტექტორი

ე. კანკავა

ნახაზი

მასშტაბი

ფურცელი

ფორმატი A2

პროექტი

სავაჭრო ცენტრი

საქართველო,თბილისი. სამგორის რაიონი.
მეტროსადგურის "ვარკეთილი" მიმდებარე ტერიტორია
ს/კ 01.19.36.003.109

დამკვეთი

შ.პ.ს "მეტროპოლდინგი"

საპროექტო ორგანიზაცია

გასასვლელის განათებული ნიშანი

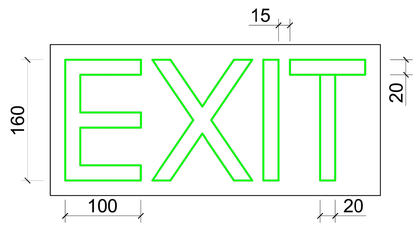

განათებული ნიშანი თავშესაფრის ფართობთან მიმავალ ჯართან

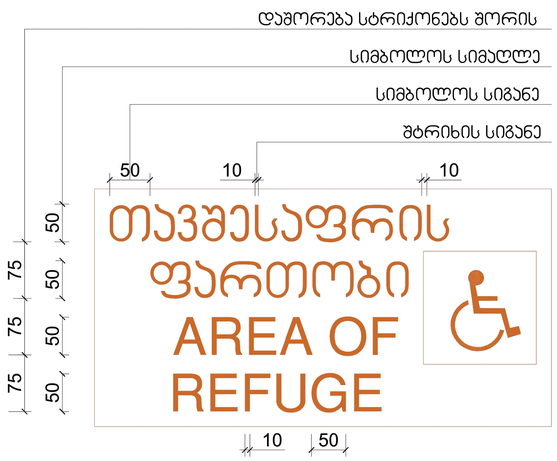

ნიშანი ამობურცული სიმბოლოებით და ბრაილით გზა-ჯიბის შესასვლელთან და გარეთ გამავალ ყველა ჯართან

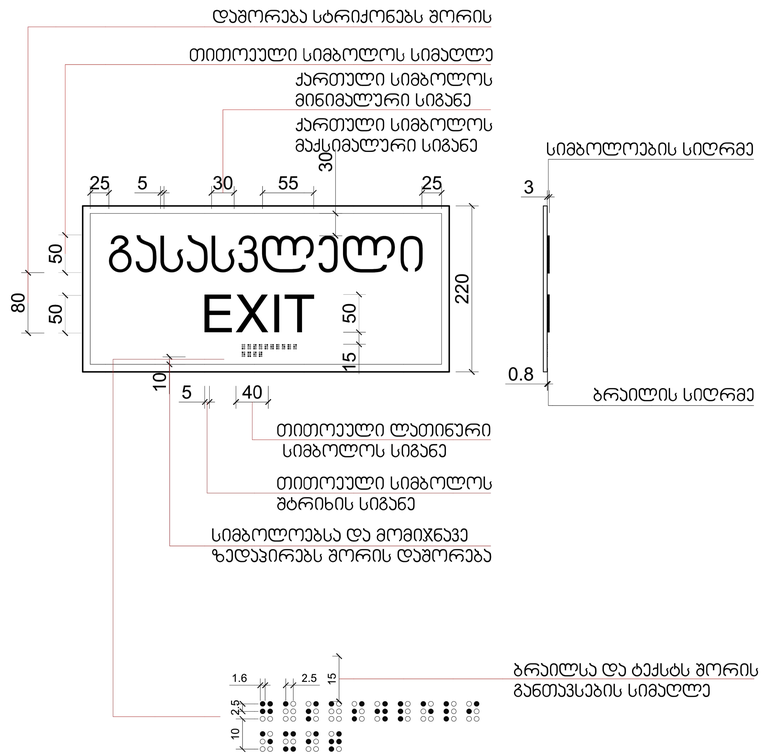

ლენდმარკ პროჯექტი

ვაჟა-ფშაველას II კვარტალი
№118.6283.თბილისი.საქართველო

არქიტექტორი

ე. კანკავა

ნახაზი

მასშტაბი

ფურცელი

ფორმატი A2

პროექტი

სავაჭრო ცენტრი

საქართველო,თბილისი. სამგორის რაიონი.
მეტროსადგურის "ვარკეთილი" მიმდებარე ტერიტორია
ს/კ 01.19.36.003.109

დამკვეთი

შ.პ.ს "მეტროპოლდინგი"

საპროექტო ორგანიზაცია

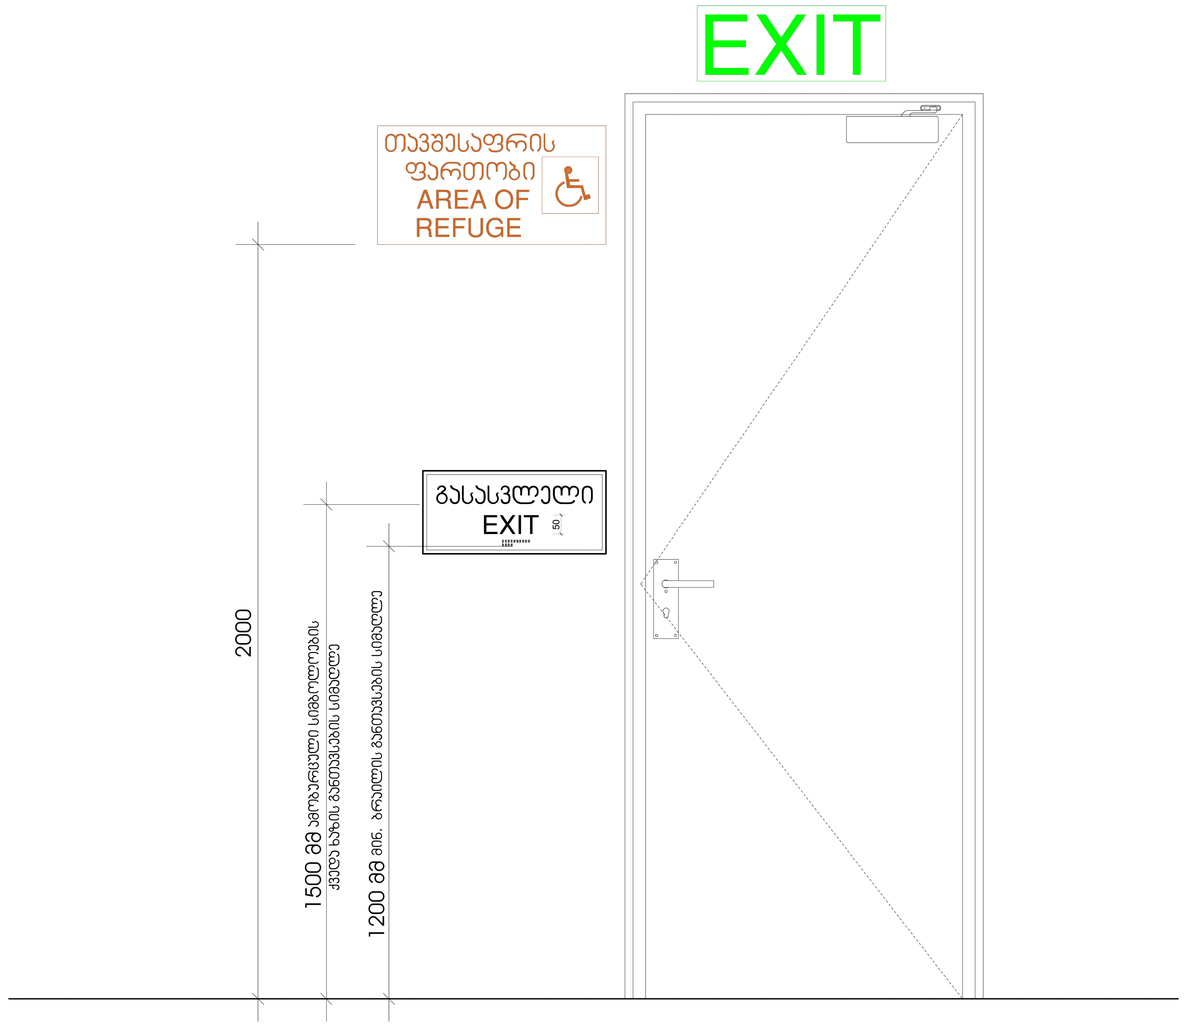

ლენდმარკ პროჯექტი

ვაჟა-ფშაველას II კვარტალი
№11ბ.6283.თბილისი.საქართველო

არქიტექტორი

ე. კანკავა

ნახაზი

მასშტაბი

ფურცელი

ფორმატი A2

პროექტი

სავაჭრო ცენტრი

საქართველო,თბილისი. სამგორის რაიონი.
მეტროსადგურის "ვარკეთილი" მიმდებარე ტერიტორია
ს/კ 01.19.36.003.109

დამკვეთი

შ.პ.ს "მეტროპოლდინგი"

საპროექტო ორგანიზაცია

ნიშანი პიქტოგრამიბით, ამობურცული ნიშნებით და ბრაილით
განთავსდება
მისაწვდომ ტუალეტებთან ჯარის მომიჯნავედ

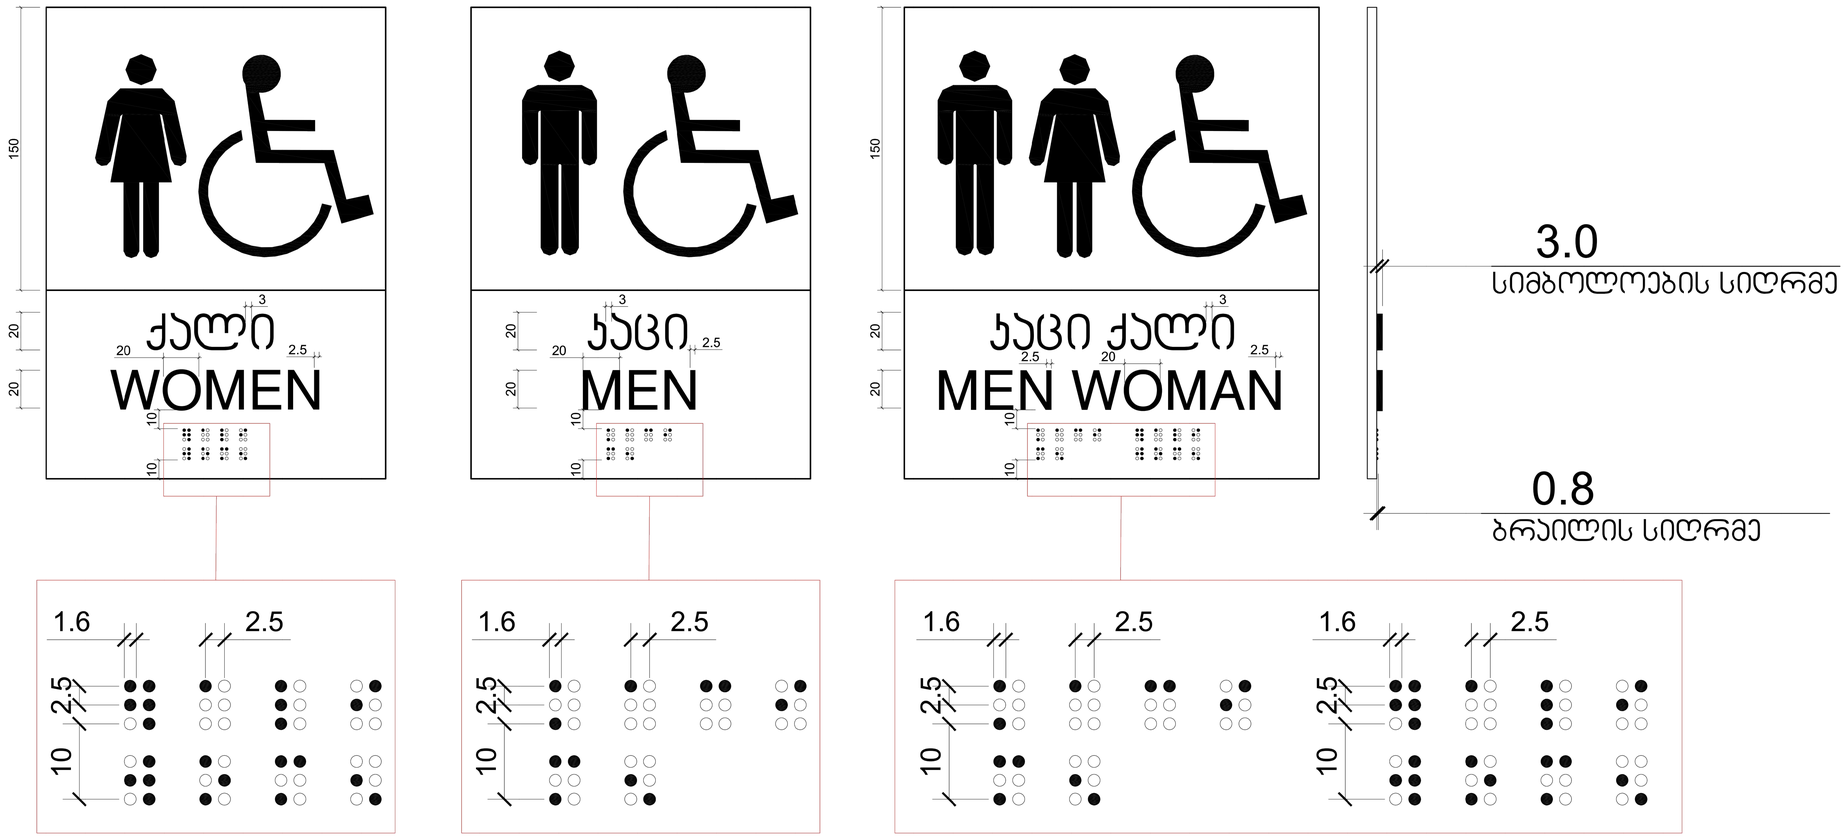

ლენდმარკ პროჯექტი

ვაჟა-ფშაველას II კვარტალი
№11.8.6283.თბილისი.საქართველო

არქიტექტორი

ე. კანკავა

ნახაზი

მასშტაბი

ფურცელი

ფორმატი A2

პროექტი

სავაჭრო ცენტრი

საქართველო,თბილისი. სამგორის რაიონი.
მეტროსადგურის "ვარკეთილი" მიმდებარე ტერიტორია
სკ 01.19.36.003.109

დამკვეთი

შ.პ.ს "მეტროპოლდინგი"

საპროექტო ორგანიზაცია

ორმხრივი კავშირის გამოყენების წესები, ნიშანი უნდა გაიკრას თავშესაფრის ფართობებთან

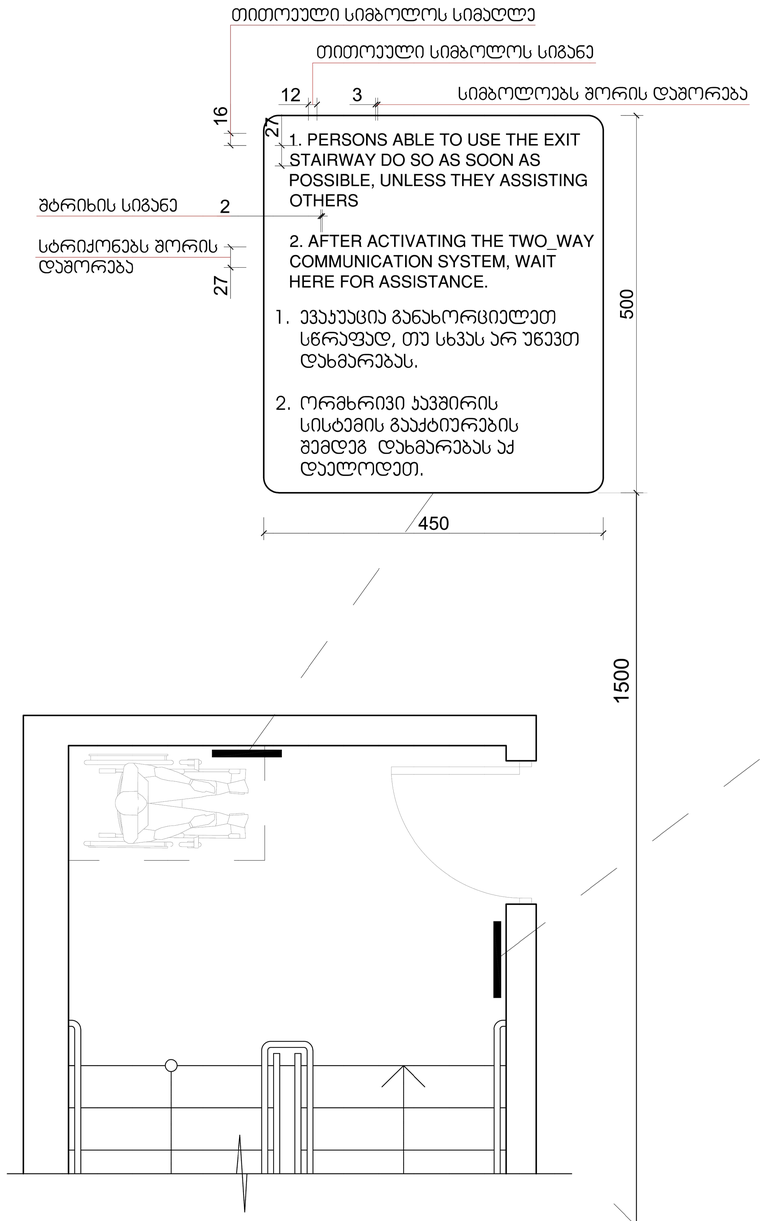

გზა-ჯიბის ამოსაცნობის ნიშანი, გზა-ჯიბის საზღვრებში, დერეფანში გამავალი ჯარის საექტის მომიჯნავედ

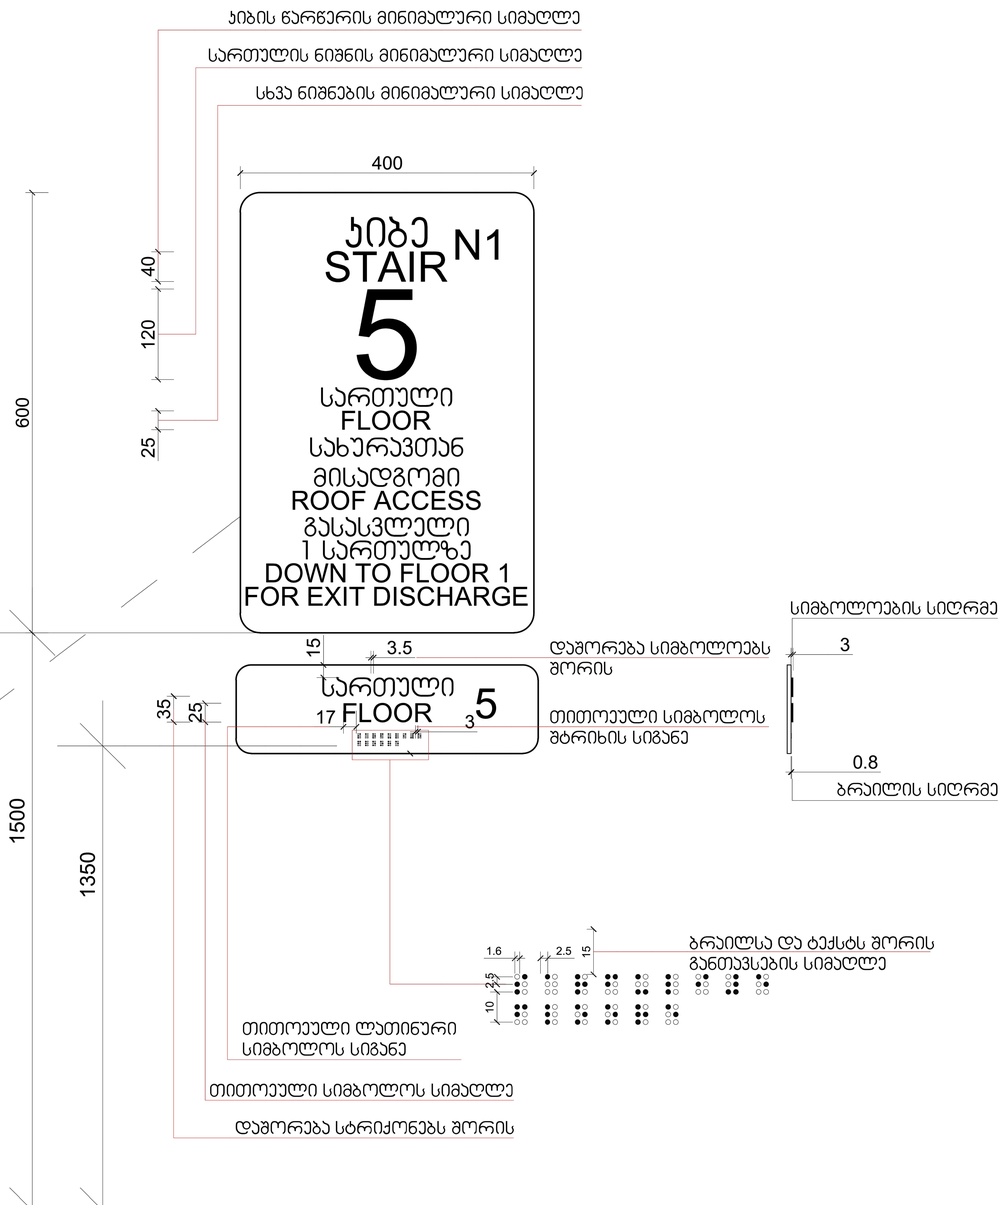

მასშტაბი: 1 : 5

ლენდმარკ პროჯექტი

ვაჟა-ფშაველას II კვარტალი
№11ბ.6283.თბილისი.საქართველო

არქიტექტორი

ე. კანკავა

ნახაზი

მასშტაბი

ფურცელი

ფორმატი A2