





ტოპოგრაფული რუქა

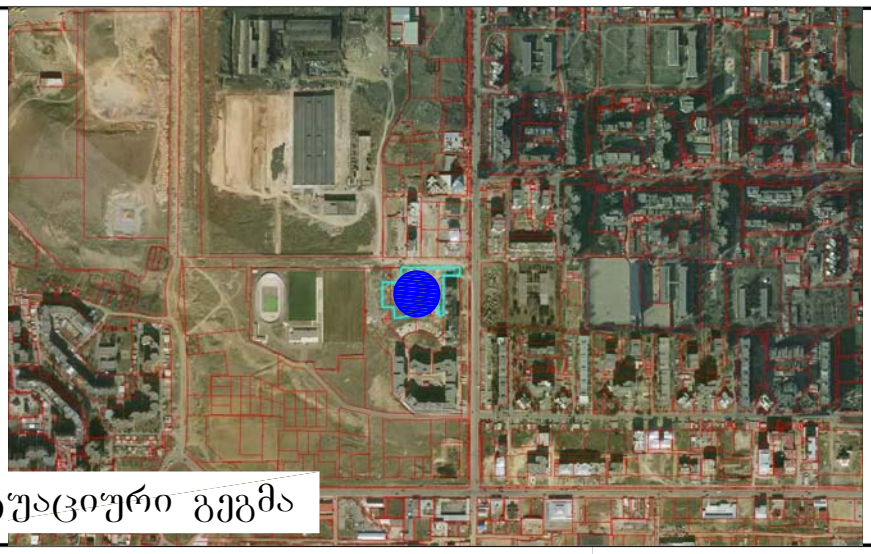

სიტუაციური გეგმა

N

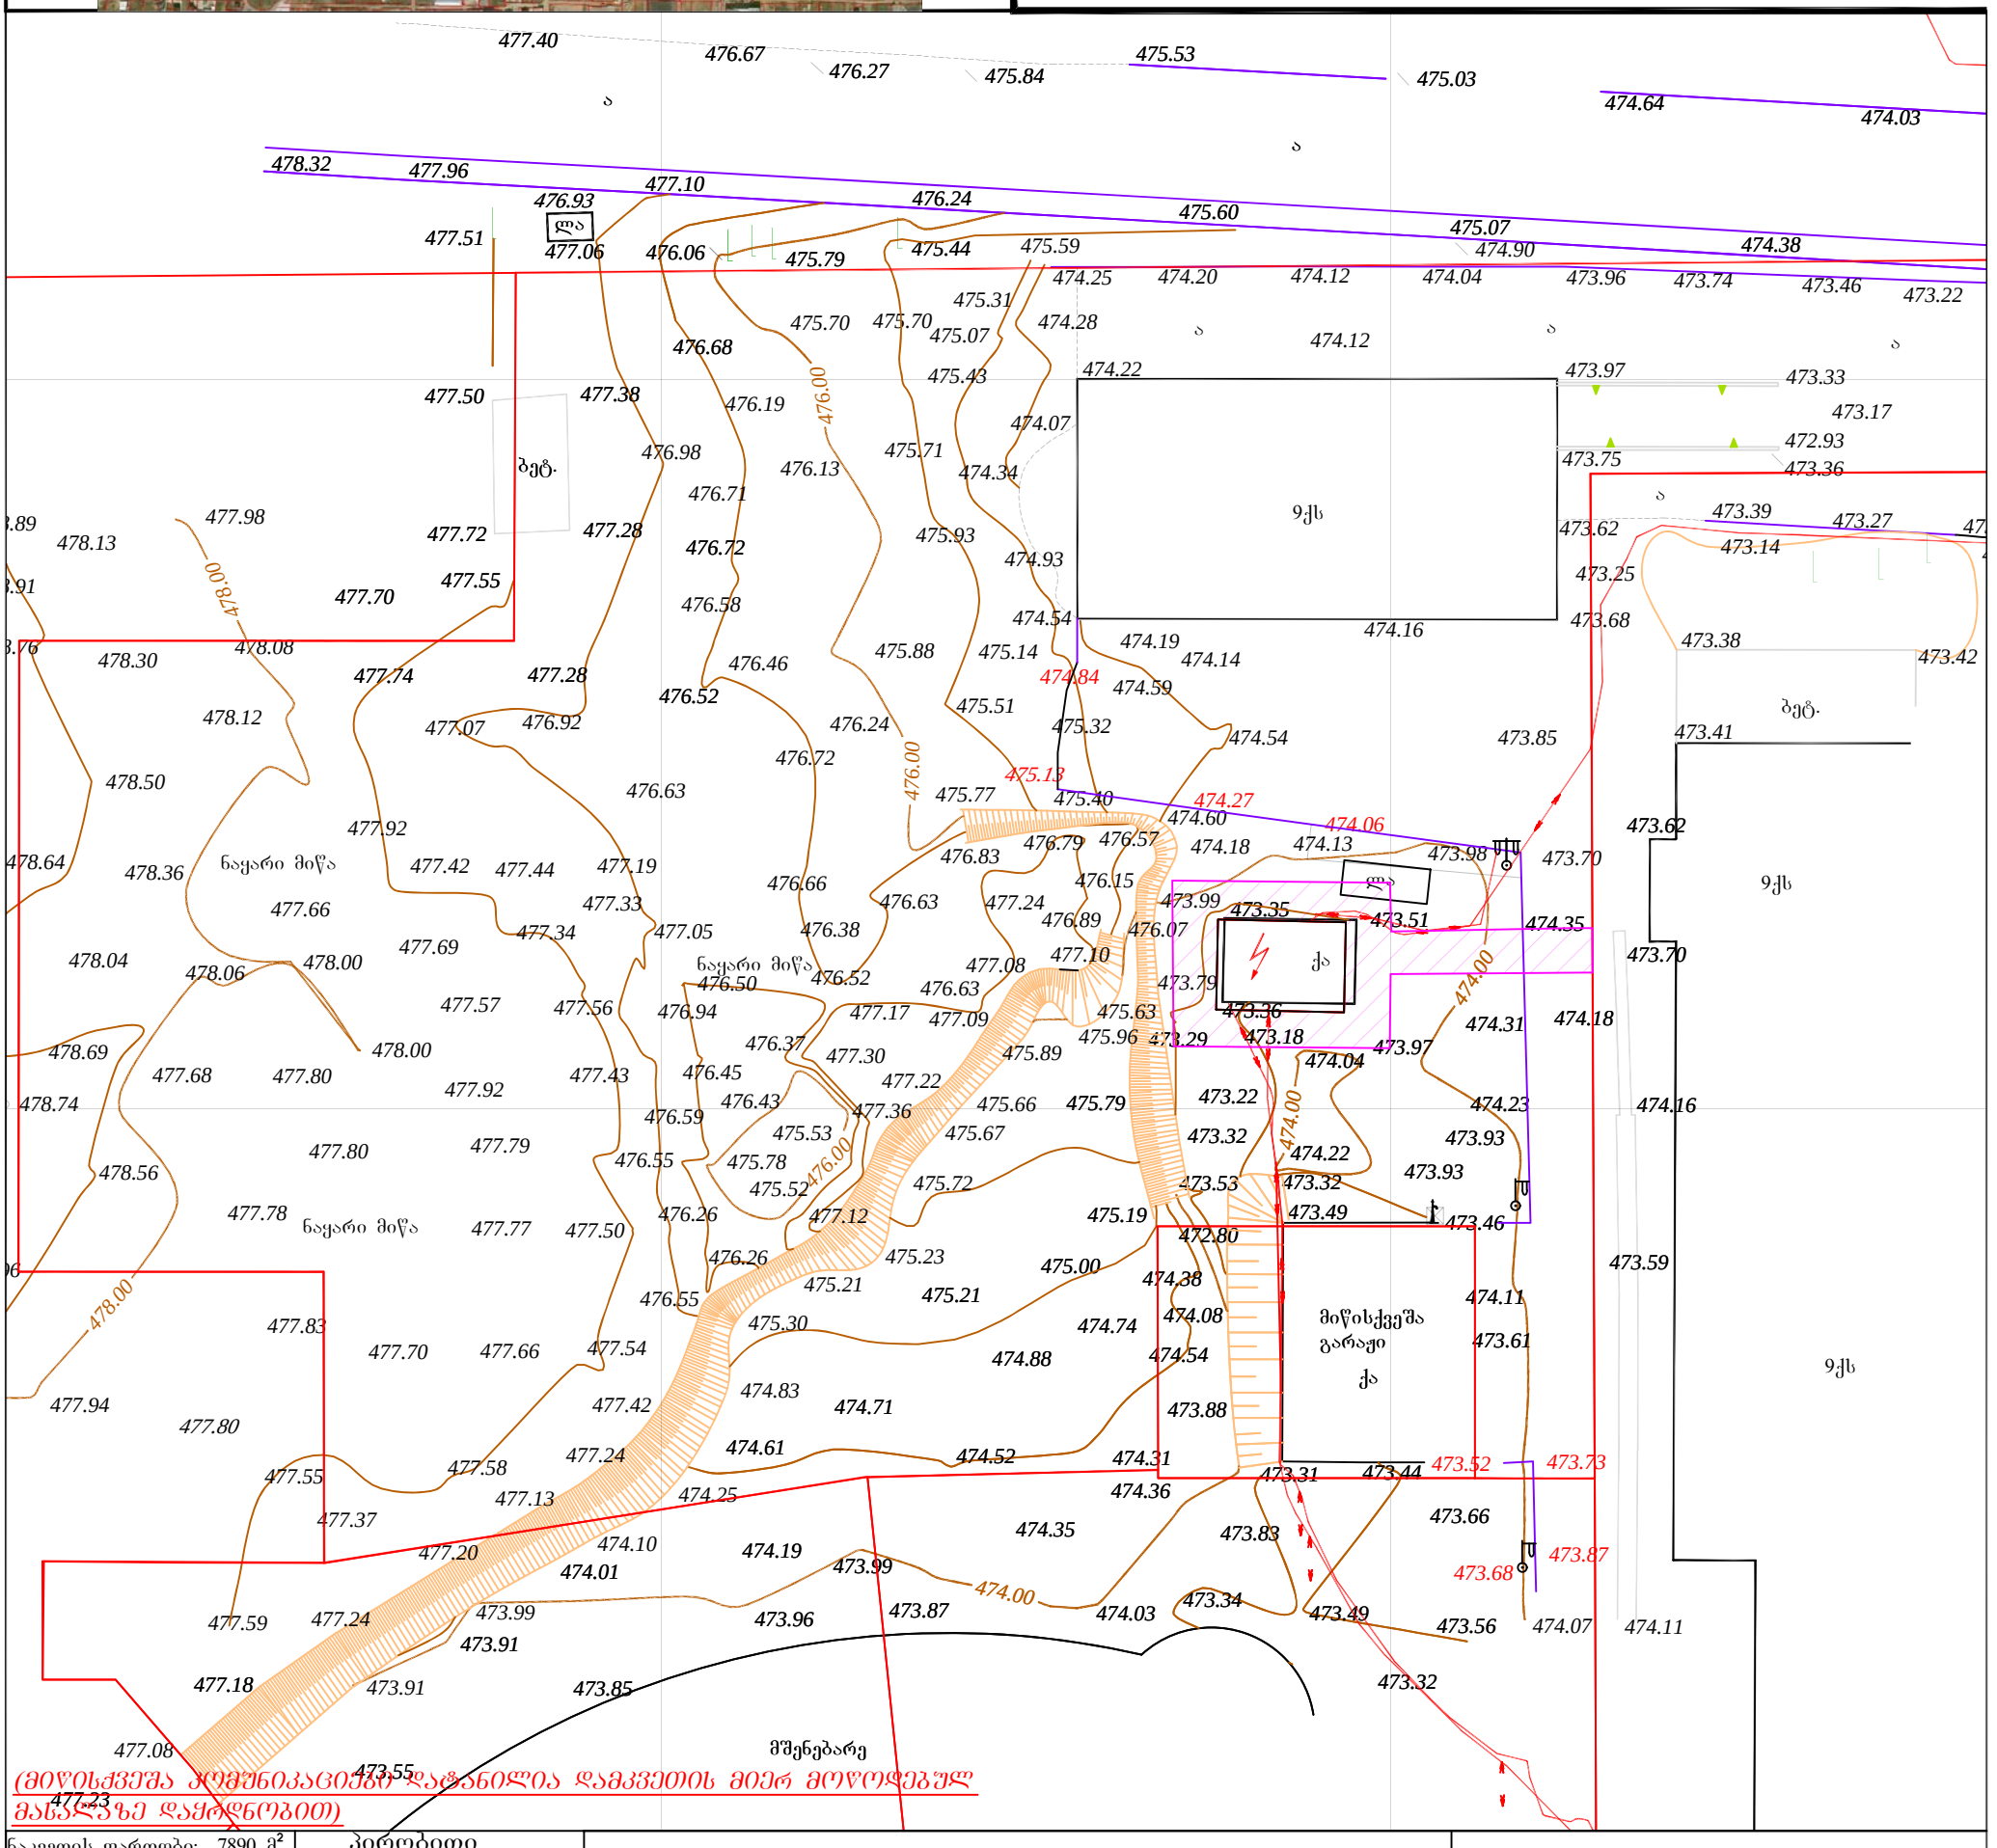

(მიწისქვეშა კომუნიკაციები დაზუსტებულია დამკვეთის მიერ მოწოდებულ მასალაზე დაყრდნობით)

ნაკვეთის ფართობი: 7890 მ²	პირობითი აღნიშვნები	ტოპოგრაფიული ნახაზი მ 1:500 / რელიეფის კვეთა 0.5მ			შ.პ.ს. "ჯითი სარვეი"
სერვიტუტის ფართობი:156.70 მ²					T.D " GT Survey"
მიწისქვეშა კომუნიკაციები	ნაკვეთის საზღვარი	ბუჩქი	გეგმურ სიმაღლური წერტილი (რპ)	რკინის ღობე	ჯითი სარვეი GT SURVEY 400224681
	შენობა	გაზონი	ხეების რიგი	ბორდიური	
დენის კაბელი	ფარდული	ძეგლი	რადიო ან ტელე ანძა	კედელი	დირექტორი ბ. ხაჩიძე
გაზის მილი	სერვიტუტი	შადრევანი	ლამპიონები	საყრდენი კედელი	კომპ. უზრუნველყოფა ი.მანჯგალაძე
წყლის მილი	კიბე	ონკანი	ელექტრო ბოძი	ბილიკი	გეოდეზისტი დ.კასაბაშრი
კავშირგაბმულობა	ფოთლოვანი ხე	წყარო ან ჭა	რკინიგზა	გზის კონტური	კომპ. უზრუნველყოფა
	წიწვოვანი ხე	ბენზინგასამართი სადგური	იზოჰიფსი	ფლატე	ქალაქი თბილისი, ჭუბა ქეტრე ობერი, №6-ე ს.კ (01.10.06.001.199)
	ხეხილის ხე	მაღალი ძაბვის გადამცემი	მთავარი იზოჰიფსი	წყლის კონტური	დამკვეთი თარიღი 12.12.2019
	პალმა				