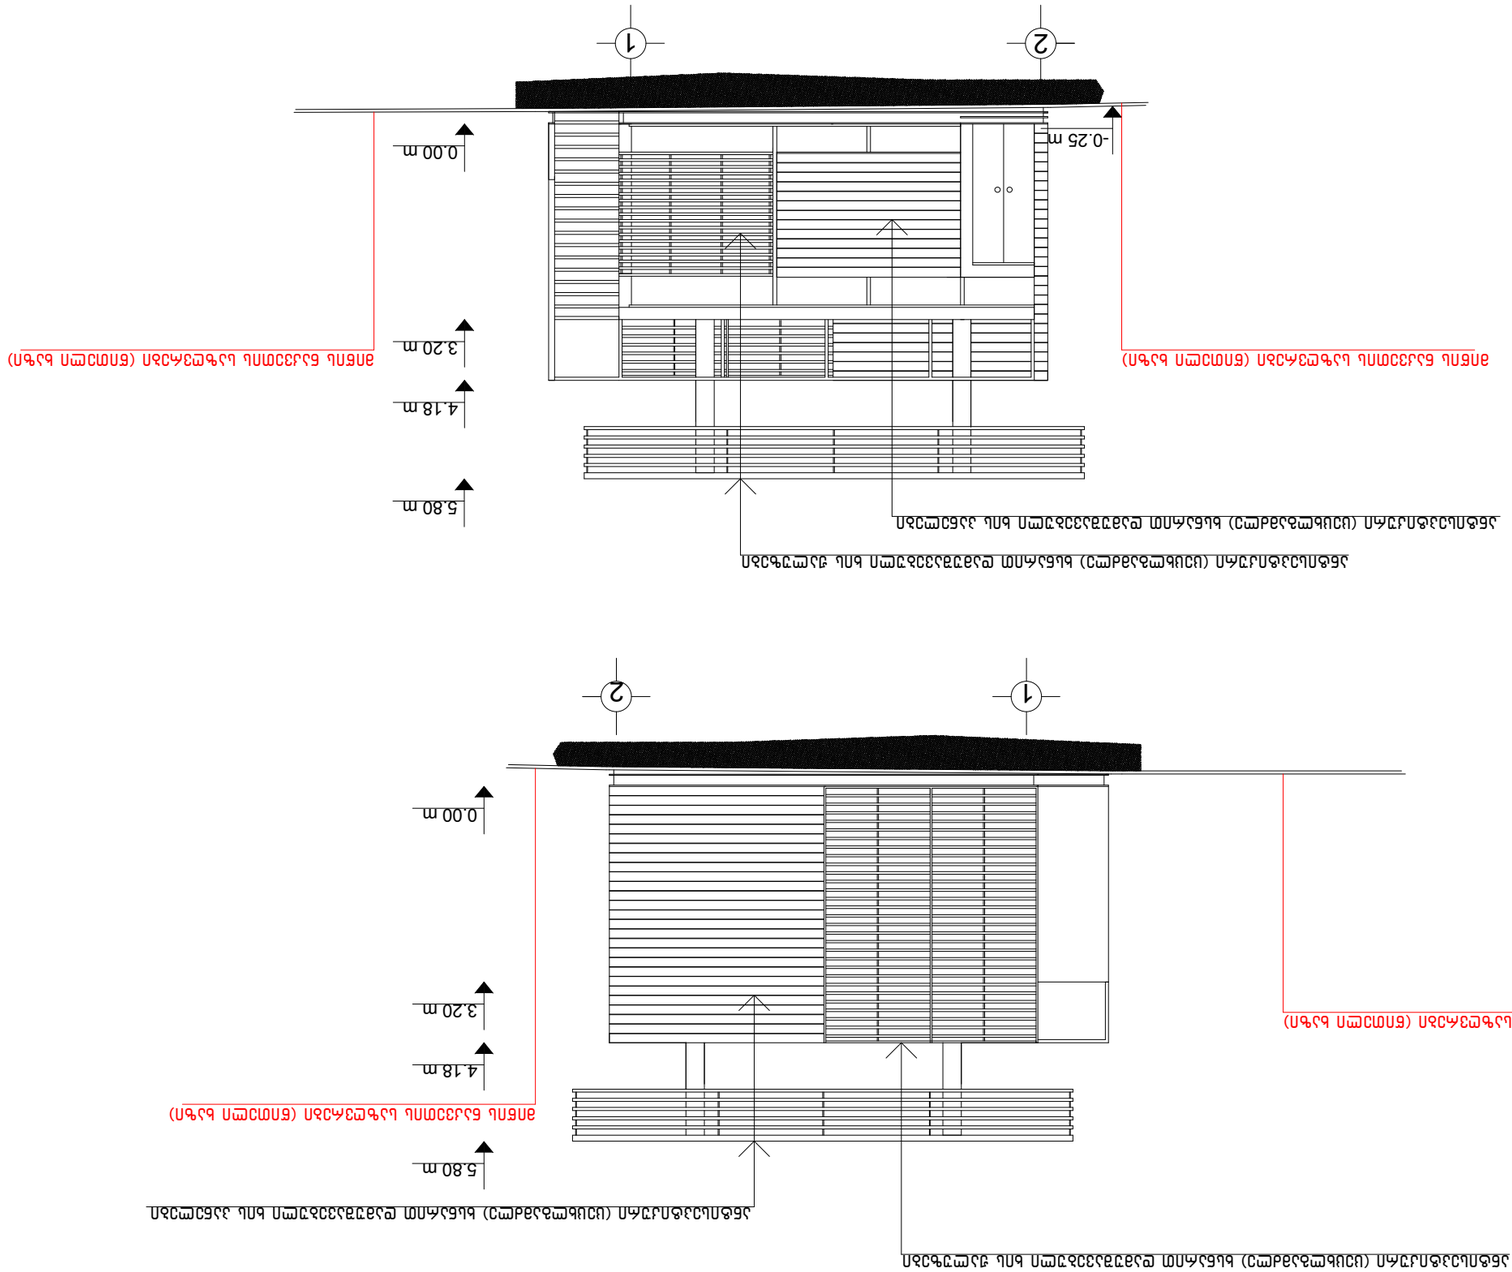

קנה"מ	1:100					
תא.מס.	2-1					
שם תא	חזית צפונית					
מס' שכבה	8					
שכבות	כן					
מס' גיליון	3					

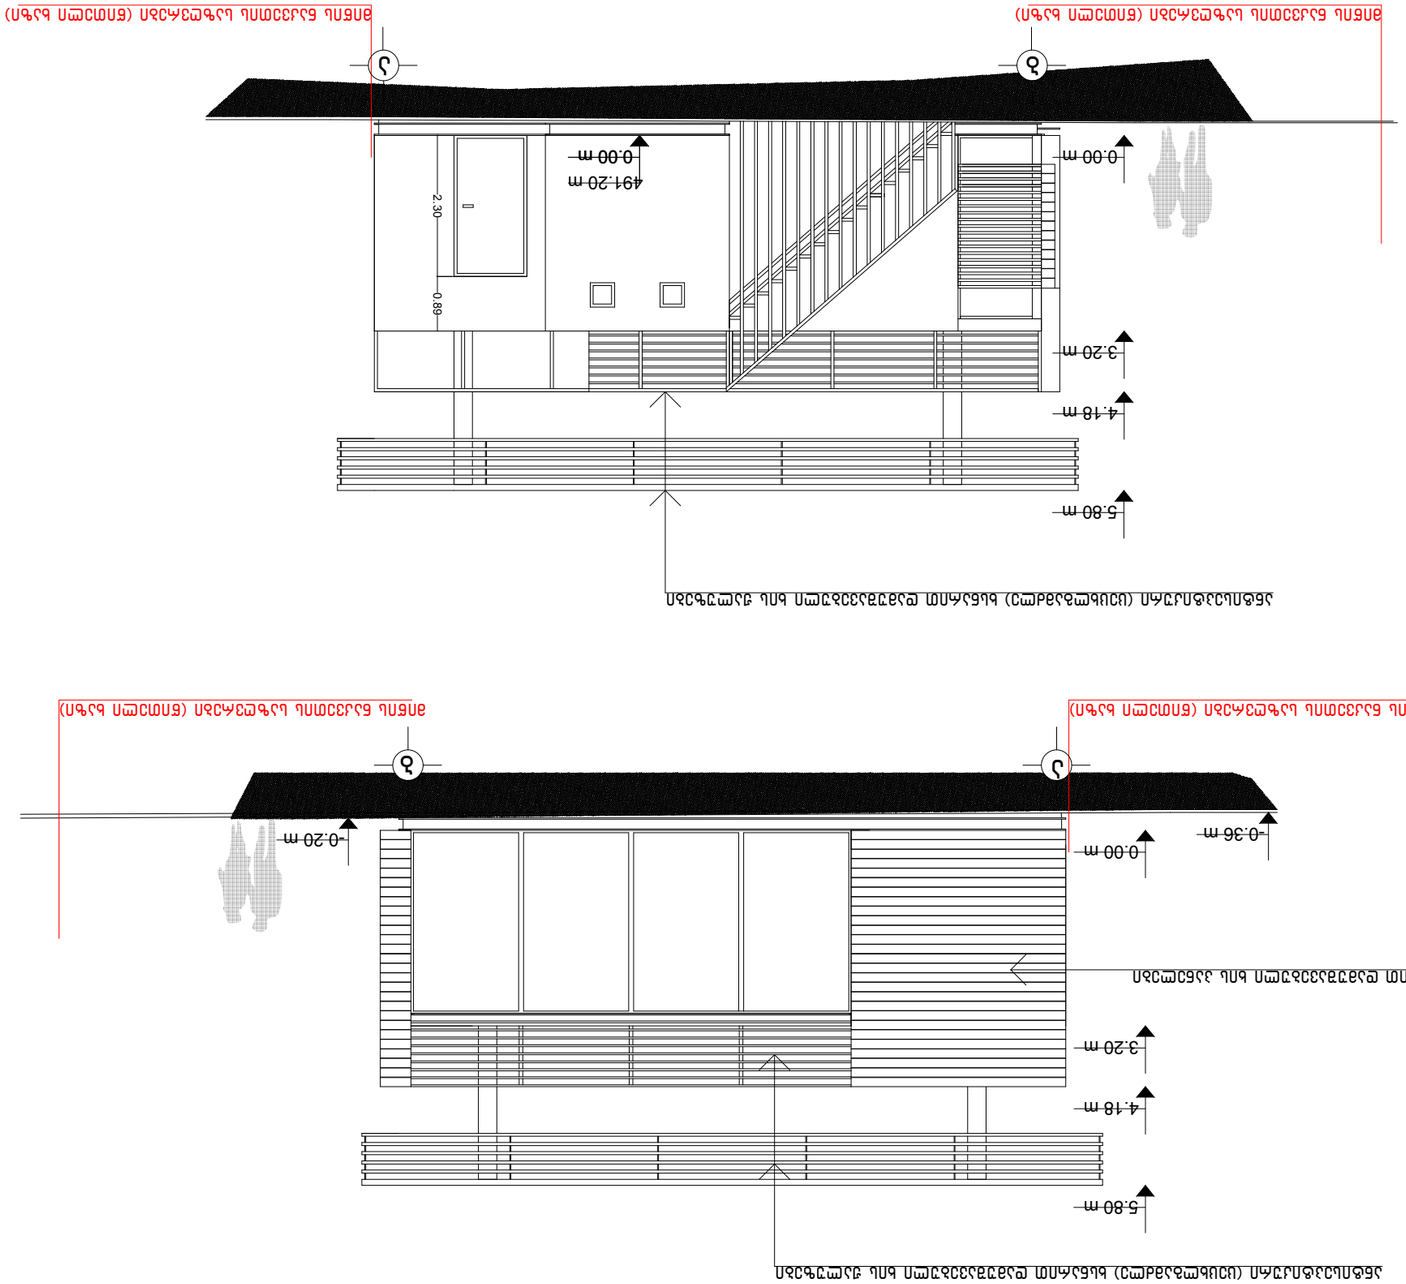
5.80 m
4.18 m
3.20 m
0.89
2.30
491.20 m
0.00 m
3
3
0.00 m
-0.36 m
-0.20 m
3.20 m
4.18 m
5.80 m
